



2023_CBS_08698 Nieuw aanvullend reglement van de politie op het wegverkeer - gemeenteweg - parkeerverboden met zonale geldigheid - nieuwe parkeermaatregelen - Vaststelling

Beslissing: Goedgekeurd in besloten vergadering van 7 september 2023

Zijn aanwezig bij de beslissing van dit punt:

de heer Mathias De Clercq, burgemeester-voorzitter; de heer Filip Watteeuw, schepenen; mevrouw Sofie Bracke, schepenen; mevrouw Astrid De Bruycker, schepenen; de heer Sami Souguir, schepenen; de heer Bram Van Braeckvelt, schepenen; mevrouw Isabelle Heyndrickx, schepenen; mevrouw Hafsa El-Bazioui, schepenen; mevrouw Evita Willaert, schepenen; de heer Rudy Coddens, schepenen; mevrouw Mieke Hullebroeck, algemeen directeur; mevrouw Liesbet Vertriest, waarnemend adjunct-algemeendirecteur

Bevoegd: Filip Watteeuw

Betrokken: Mathias De Clercq

Juridisch kader

De volgende bepalingen zijn van toepassing inzake de bevoegdheid:

- De Nieuwe Gemeentewet 24 juni 1988, artikel 119;
- Het Decreet van 16 mei 2008 betreffende de aanvullende reglementen op het wegverkeer en de plaatsing en bekostiging van verkeerstekens, artikel 5, § 1, 2e lid;
- Het Decreet over het lokaal bestuur van 22 december 2017, artikel 41, 2°;
- Het gemeenteraadsbesluit van 15 december 2015, houdende de delegatie van de vaststellingsbevoegdheid inzake gemeentelijke aanvullende reglementen op het wegverkeer.

De beslissing wordt genomen op grond van:

- Wet betreffende de politie over het wegverkeer, gecoördineerd bij Koninklijk Besluit van 16 maart 1968;
- Decreet van 16 mei 2008 betreffende de aanvullende reglementen op het wegverkeer en de plaatsing en bekostiging van de verkeerstekens;
- Koninklijk Besluit van 1 december 1975 houdende algemeen reglement op de politie van het wegverkeer en van het gebruik van de openbare weg;
- Ministerieel Besluit van 11 oktober 1976 waarbij de minimumafmetingen en de bijzondere plaatsingsvoorwaarden van de verkeerstekens worden bepaald;

- Uitvoeringsbesluit van 23 januari 2009 betreffende de aanvullende reglementen op het wegverkeer en de plaatsing en bekostiging van de verkeerstekens;
- Omzendbrief MOB/2009/1 van 3 april 2009;
- Het reglement houdende de voorwaarden tot het toekennen van parkeerplaatsen voor personen met een handicap, goedgekeurd in de gemeenteraad van 25 april 2016.

Motivering

- De nieuwe maatregelen die bij dit besluit getroffen worden, zijn: het toevoegen van een grens in dit reglement met betrekking tot de zone Beverhoutplein/Bij Sint-Jacobs. Deze zone wordt namelijk op terrein ook begrensd door 'Bij Sint-Jacobs ter hoogte van de rotonde'. Daarnaast wordt in dezelfde zone Beverhoutplein/Bij Sint-Jacobs het beginbord, dat opgesteld staat ter hoogte van de Wijzemanstraat lichtjes verplaatst op vraag van de politie in functie van handhaving op foutparkeren tijdens de wekelijkse markt, maar deze grens was reeds opgenomen in dit reglement.
- Bij collegebesluit van 23 februari 2023 werd een zonaal parkeerverbod ingevoerd in de schoolomgeving gelegen op de Eeklostraat ter hoogte van huisnummer 121. Dit kadert binnen het veiliger maken van deze schoolomgeving.
- Bij collegebesluit van 16 december 2021 werden de ventertijden van het zonaal parkeerverbod voor de zone Beverhoutplein/Bij Sint-Jacobs aangepast. Het zonaal parkeerverbod werd aangepast van "Vrijdag, zaterdag en zondag van 06u tot 14u" naar "Vrijdag en zaterdag van 06u tot 14u en zondag van 06u tot 15u". Dit op vraag van Dienst Feesten en Ambulante Handel, omdat de markt op zondag een uur langer duurt dan op vrijdag en zaterdag. Op deze manier ontstaan er geen conflicten tussen de marktkramers en de weggebruikers die hier hun wagen willen parkeren buiten de uren van het parkeerverbod.
- Bij collegebesluit van 9 januari 2020 werd het lokaal parkeerverbod op het Edmond van Beverenplein gewijzigd naar een zonaal parkeerverbod. Het parkeerverbod geldt op zondag van 5u tot 15u. Anderzijds werd het zonaal parkeerverbod dat van toepassing is in de zone Baaisteeg/ Erpelsteeg/ Ridderstraat/ Duivelsteeg/ Ursulinenstraat geregulariseerd.
- Bij collegebesluit van 31 oktober 2017 werd het zonale parkeerverbod dat van toepassing is voor de wekelijkse markt op zondag van 6u tot 15u op het plein van Ledeberg geregulariseerd.
- Bij collegebesluit van 17 augustus 2017 werd ter bevordering van de leesbaarheid en handhaafbaarheid van de lokale parkeerverboden op het Beverhoutplein en Bij Sint-Jacobs op vrijdag, zaterdag en zondag van 6u tot 14 u, wordt de lokale signalisatie vervangen door zonale signalisatie.
- Bij collegebesluit van 15 juni 2017 werd ter bevordering van de leesbaarheid en handhaafbaarheid van de lokale parkeerverboden op het Sint-Pietersplein, een zonaal parkeerverbod ingevoerd op het Sint-Pietersplein en de Sint-Pietersnieuwstraat. Wegens de minimale verhoging van het niveau van de rijbaan, de trottoirs, de groenzone en het middenplein, zijn de algemene artikels betreffende parkeren (artikel

23 tot 25 van het KB van 1 december 1975) vatbaar voor interpretatie. Een zonaal gesignaleerd parkeerverbod zal dit verduidelijken.

Bijgevoegde bijlage(n):

- Aanvullend reglement parkeerverboden met zonale geldigheid dossier P-420032 (deel van de beslissing)
- Signalisatieplan parkeerverboden met zonale geldigheid dossier P-420032 (deel van de beslissing)

Beslissing

Beslist het volgende:

Artikel 1:

Heft op het aanvullend reglement van de politie op het wegverkeer betreffende parkeerverboden met zonale geldigheid, goedgekeurd in zitting van 23 februari 2023, van zodra het nieuwe reglement in werking treedt.

Artikel 2:

Stelt vast het bijgevoegd aanvullend reglement van de politie op het wegverkeer en het signalisatieplan betreffende parkeerverboden met zonale geldigheid.

2023_CBS_08698 - Nieuw aanvullend reglement van de politie op het wegverkeer - gemeenteweg - parkeerverboden met zonale geldigheid - nieuwe parkeermaatregelen

Aanvullend reglement van de politie op het wegverkeer - gemeenteweg – parkeerverboden met zonale geldigheid

Vastgesteld in het College van Burgemeester en Schepenen van

Bekendgemaakt op

Geldig vanaf

Referentienummer

Reglement

Artikel 1

In de zone Sint-Pietersplein begrensd door

- het Sint-Pietersplein ter hoogte van de Kantienberg;
- het Sint-Pietersplein ter hoogte van de Overpoortstraat;
- het Sint-Pietersplein ter hoogte van de Flobertusstraat;
- de Sint-Pietersnieuwstraat ter hoogte van de Blandijnberg;
- de Sint-Pietersnieuwstraat ter hoogte van de Rozier;
- de Sint-Pietersnieuwstraat ter hoogte van de Jozef Plateaustraat;
- de Sint-Pietersnieuwstraat ter hoogte van de Bagattenstraat geldt:

het parkeren is verboden.

Dit wordt aangeduid door verkeerstekens:

- E1 met zonale geldigheid

Artikel 2

In de zone Kouter begrensd door

- de Kouter ter hoogte van de Korte Meer;
- de Kouter ter hoogte van de Zonnestraat;
- de Kouter ter hoogte van de Schouwborgstraat;
- de Kouter ter hoogte van de Kouterdreef;
- de Vogelmarkt ter hoogte van de Brabantdam geldt: het parkeren is verboden.

Dit wordt aangeduid door verkeerstekens:

- E1 met zonale geldigheid

Artikel 3

In de zone Beverhoutplein/Bij Sint-Jacobs begrensd door

- het Beverhoutplein ter hoogte van de Penitentenstraat;
- het Beverhoutplein ter hoogte van de Sint-Amelbergastraat;
- Bij Sint-Jacobs ter hoogte van de Wijzemanstraat;
- Bij Sint-Jacobs ter hoogte van de rotonde geldt: het parkeren is verboden; de maatregel geldt van 6 tot 14u. op vrijdag en zaterdag en van 6 tot 15u. op zondag .

Dit wordt aangeduid door verkeerstekens:

- E1 met zonale geldigheid
- GV

Artikel 4

In de zone Ledebergplein begrensd door

- Ledebergplein ter hoogte van het kruispunt met de Ledebergstraat;
- de Kleine Kerkstraat ter hoogte van het kruispunt met en Zuidstraat;
- Prosper Vincentstraat ter hoogte van het kruispunt met de Zuidstraat geldt: het parkeren is verboden; de maatregel geldt van 6 tot 15u. op zondag .

Dit wordt aangeduid door verkeerstekens:

- E1 met zonale geldigheid
- GV

Artikel 5

In de zone Edmond Van Beverenplein begrensd door

- het Edmond van Beverenplein ter hoogte van het kruispunt met de Francisco Ferrerlaan;
- het Edmond van Beverenplein ter hoogte van het kruispunt met de Mimosastraat;
- het Edmond van Beverenplein ter hoogte van het kruispunt met de Frans van Ryhovelaan (zuidelijke deel);
- het Edmond van Beverenplein ter hoogte van het kruispunt met de Frans van Ryhovelaan (noordelijke deel);
- de Myosotisstraat ter hoogte van het kruispunt met het Edmond van Beverenplein;
- de Poperingestraat ter hoogte van het kruispunt met het Edmond van Beverenplein geldt: het parkeren is verboden; de maatregel geldt van 5 tot 15u. op zondag .

Dit wordt aangeduid door verkeerstekens:

- E1 met zonale geldigheid
- GV

Artikel 6

In de zone Baaisteeg/Erpelsteeg/Ridderstraat/Duivelsteeg/Ursulinenstraat begrensd door

- de Baaisteeg ter hoogte van het kruispunt met de Vlasmarkt;
- de Erpelsteeg ter hoogte van het kruispunt met de Sint-Jacobsnieuwstraat;
- de Ridderstraat ter hoogte van het kruispunt met de Kwaadham;
- de Duivelsteeg ter hoogte van het kruispunt met de Kwaadham;
- de Ursulinenstraat ter hoogte van het kruispunt met de Kwaadham;
- de Ursulinenstraat ter hoogte van het kruispunt met Zandberg geldt: het parkeren is verboden.

Dit wordt aangeduid door verkeerstekens:

- E1 met zonale geldigheid

Artikel 7


In de zone Eeklostraat/Wolvengracht begrensd door de Eeklostraat ter hoogte van het kruispunt met de Groenestaakstraat, de Eeklostraat ter hoogte van huisnummer 246, en de Wolvengracht ter hoogte van huisnummer 1 geldt: het parkeren is verboden.

Dit wordt aangeduid door verkeerstekens:

- E1 met zonale geldigheid


(einde reglement)



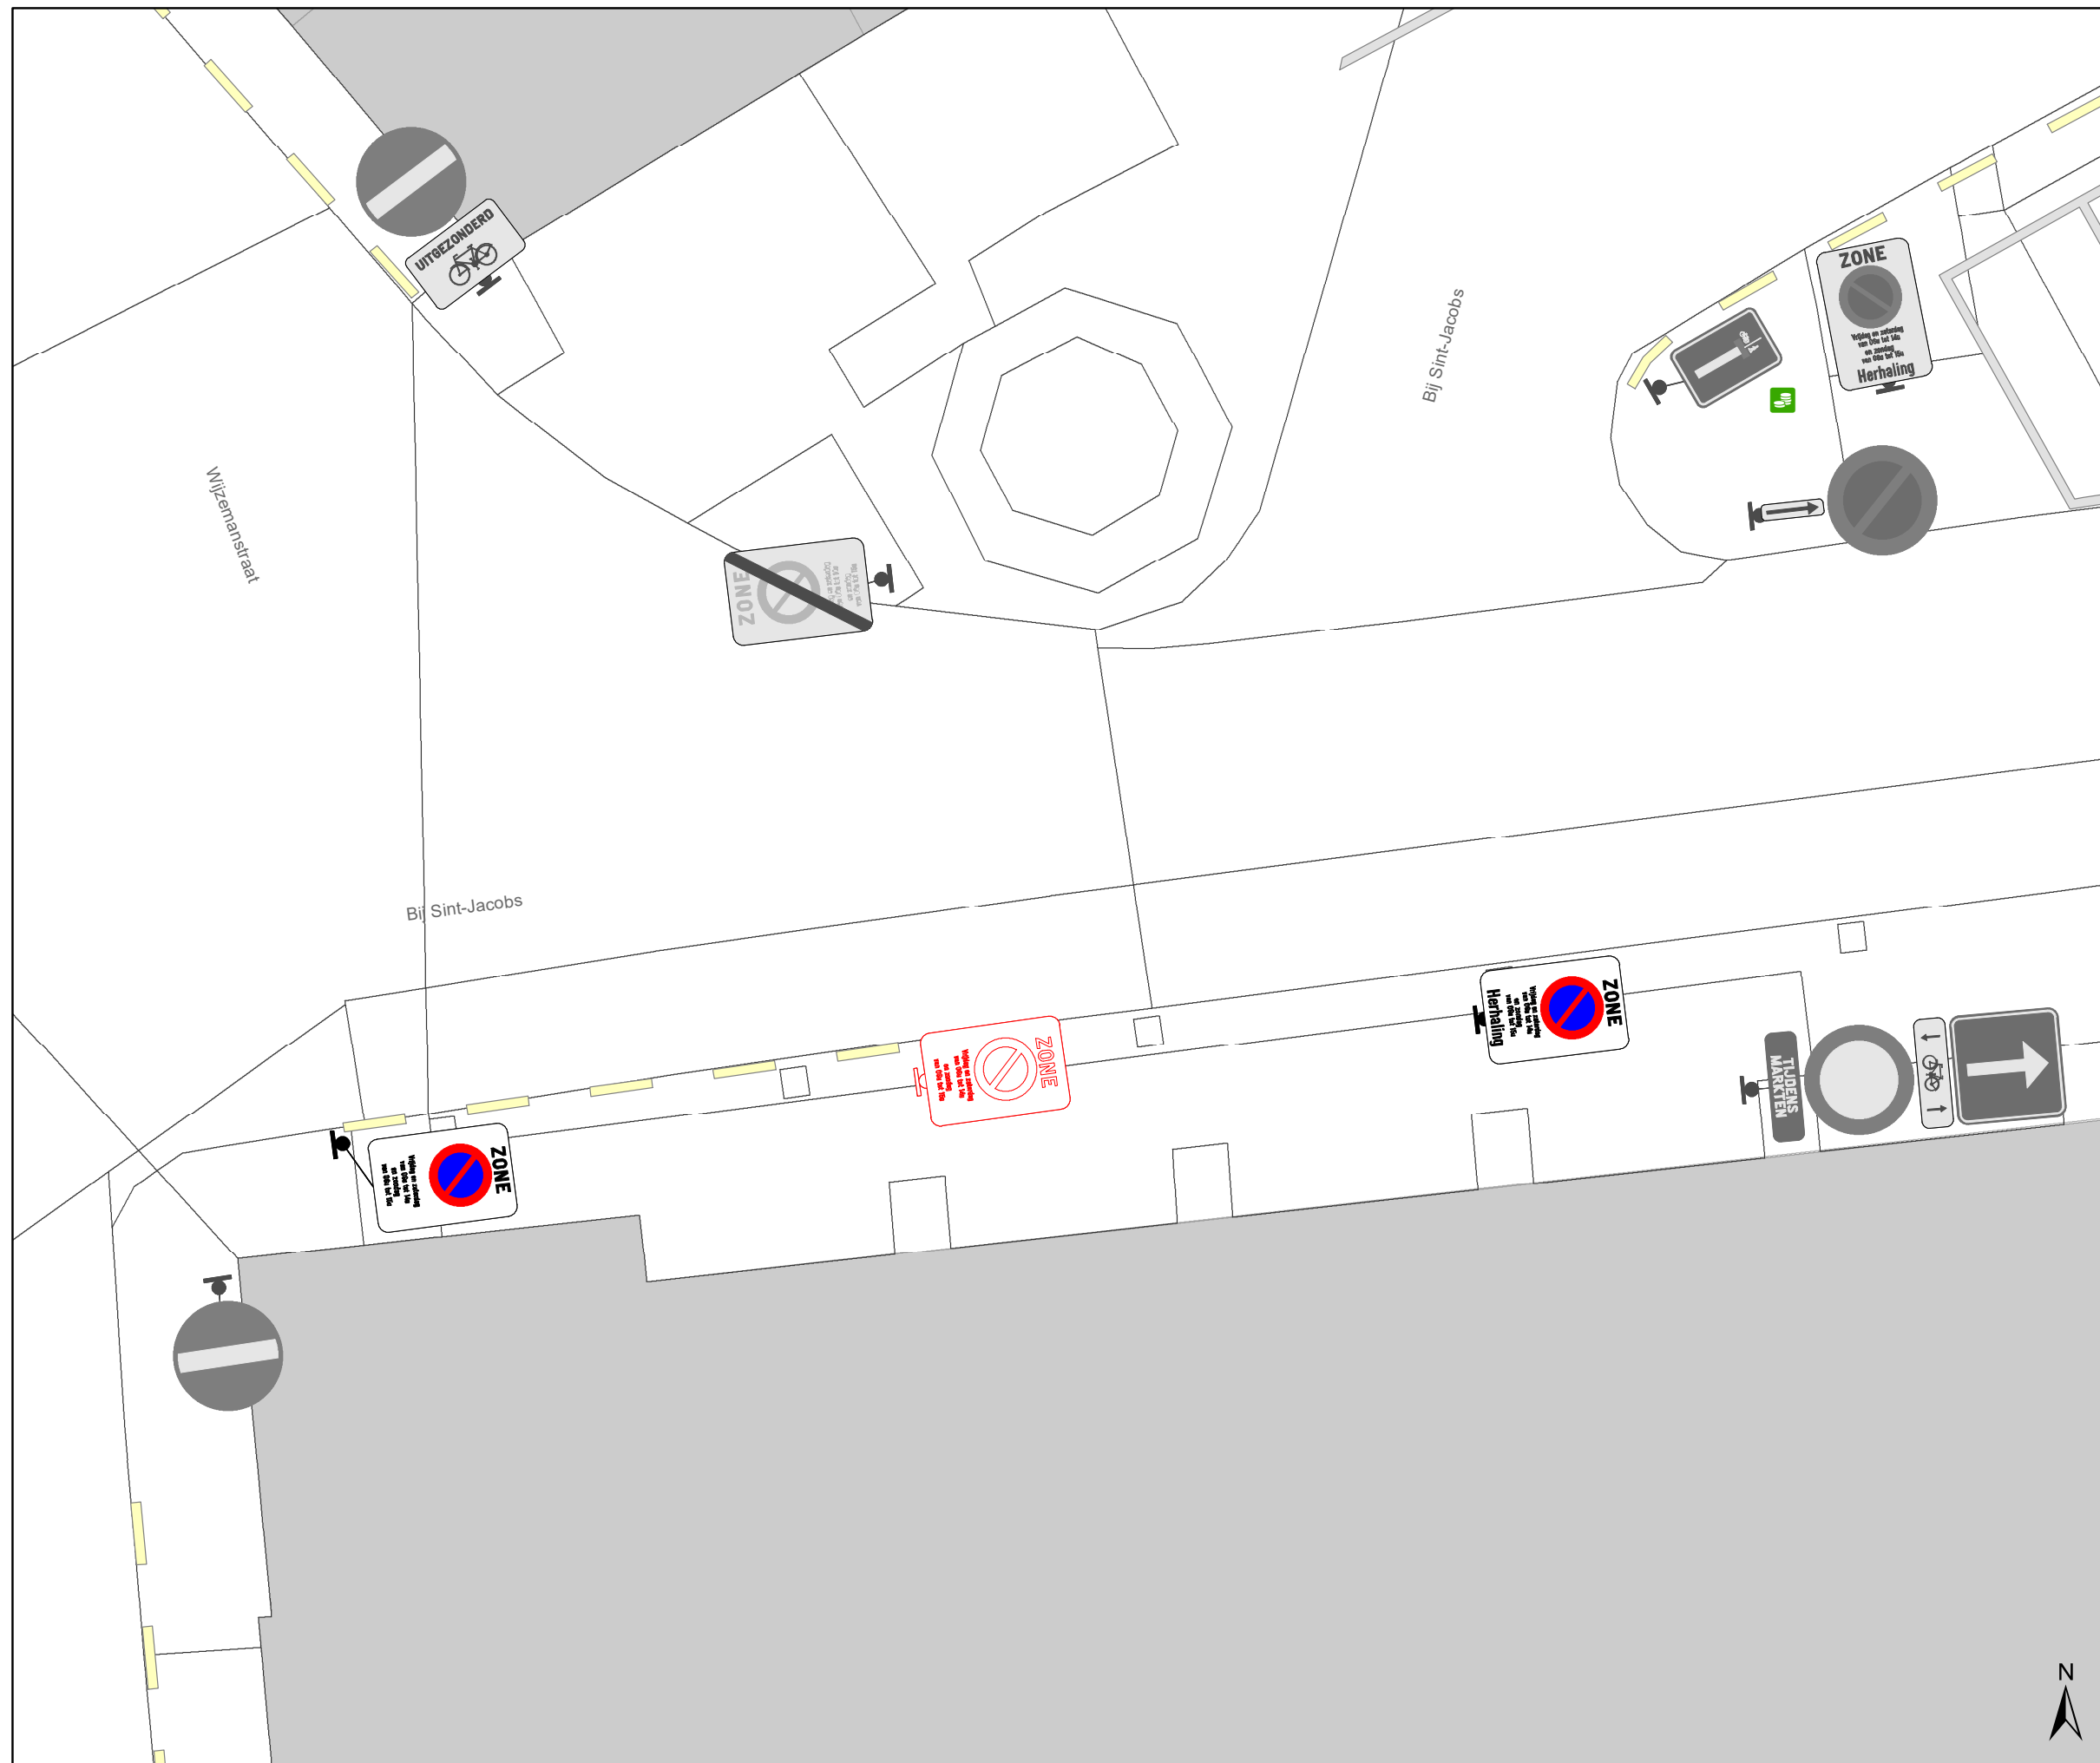

Legende

-  Bestaande verkeersborden
-  Geplande verkeersborden
-  Te verwijderen verkeersborden
-  Bestaande wegmarkeringen
-  Geplande wegmarkeringen
-  Te verwijderen wegmarkeringen

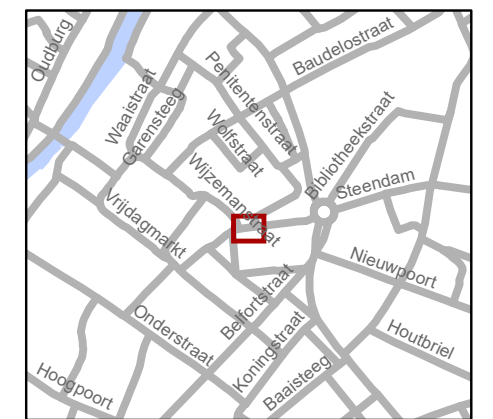

gent: Mobiliteitsbedrijf stad Gent
Verkeerstechnische taken

**Bij Sint-Jacobs
signalisatie**

Dossiernummer P-420032

DATUM	SCHAAL	PLAN	P FORMAAT
3/08/2023	1/100	1/1	A3