
2023_CBS_08707 Nieuw aanvullend reglement van de politie op het wegverkeer - gemeenteweg - Wijkpark De Porre - nieuwe parkeerplaatsen voorbehouden voor autodelen - Vaststelling

Beslissing: Goedgekeurd in besloten vergadering van 7 september 2023

Zijn aanwezig bij de beslissing van dit punt:

de heer Mathias De Clercq, burgemeester-voorzitter; de heer Filip Watteeuw, schepenen; mevrouw Sofie Bracke, schepenen; mevrouw Astrid De Bruycker, schepenen; de heer Sami Souguir, schepenen; de heer Bram Van Braeckvelt, schepenen; mevrouw Isabelle Heyndrickx, schepenen; mevrouw Hafsa El-Bazioui, schepenen; mevrouw Evita Willaert, schepenen; de heer Rudy Coddens, schepenen; mevrouw Mieke Hullebroeck, algemeen directeur; mevrouw Liesbet Vertriest, waarnemend adjunct-algemeendirecteur

Bevoegd: Filip Watteeuw

Betrokken: Mathias De Clercq

Juridisch kader

De volgende bepalingen zijn van toepassing inzake de bevoegdheid:

- De Nieuwe Gemeentewet 24 juni 1988, artikel 119;
- Het Decreet van 16 mei 2008 betreffende de aanvullende reglementen op het wegverkeer en de plaatsing en bekostiging van verkeerstekens, artikel 5, § 1, 2e lid;
- Het Decreet over het lokaal bestuur van 22 december 2017, artikel 41, 2°;
- Het gemeenteraadsbesluit van 15 december 2015, houdende de delegatie van de vaststellingsbevoegdheid inzake gemeentelijke aanvullende reglementen op het wegverkeer.

De beslissing wordt genomen op grond van:

- Wet betreffende de politie over het wegverkeer, gecoördineerd bij Koninklijk Besluit van 16 maart 1968;
- Decreet van 16 mei 2008 betreffende de aanvullende reglementen op het wegverkeer en de plaatsing en bekostiging van de verkeerstekens;
- Koninklijk Besluit van 1 december 1975 houdende algemeen reglement op de politie van het wegverkeer en van het gebruik van de openbare weg;
- Ministerieel Besluit van 11 oktober 1976 waarbij de minimumafmetingen en de bijzondere plaatsingsvoorwaarden van de verkeerstekens worden bepaald;

- Uitvoeringsbesluit van 23 januari 2009 betreffende de aanvullende reglementen op het wegverkeer en de plaatsing en bekostiging van de verkeerstekens;
- Omzendbrief MOB/2009/1 van 3 april 2009.

Motivering

Bij dit besluit wordt als nieuwe maatregel getroffen, het inrichten van 2 extra voorbehouden parkeerplaatsen voor autodelen ter hoogte van de achterzijde van huisnummers 49-50 van de Tuinwijk Ter Heide in het kader van het inrichten van 500 bijkomende autodeelplaatsen zoals bepaald in het Autodeelplan Gent 2025, goedgekeurd door de gemeenteraad van 25 januari 2021. Deze voorbehouden parkeerplaatsen zullen gebruikt worden door een erkende autodeelorganisatie.

Bij collegebesluit van 17 november 2022 werden als nieuwe maatregelen getroffen, ten eerste een wijziging van een bestaande voorbehouden haakse parkeerplaats voor autodelen naar een gewone haakse parkeerplaats ter hoogte van de achtergevel van huisnummer 52 van de Tuinwijk ter Heide. Ten tweede een wijziging van een voorbehouden haakse parkeerplaats voor autodelen naar een voorbehouden haakse parkeerplaats voor elektrische voertuigen ter hoogte van de achtergevel van huisnummer 52 van de Tuinwijk ter Heide. Door het inrichten van voorbehouden parkeerplaatsen voor elektrische voertuigen garanderen we dat de laadpaal maximaal beschikbaar is voor het opladen van deze voertuigen. Elke publieke laadpaal bedient 2 parkeerplaatsen. Tenslotte is de inrichting van 2 voorbehouden haakse parkeerplaatsen voor autodelen ter hoogte van de achtergevel van huisnummers 50 en 51 van de Tuinwijk ter Heide gezien hier een publieke laadpaal vergund en geplaatst zal worden in het kader van de uitrol van de publieke laadpunten, goedgekeurd door de gemeenteraad van 19 december 2016. Elke publieke laadpaal bedient 2 parkeerplaatsen. Door het inrichten van een voorbehouden parkeerplaatsen voor autodelen faciliteren we elektrische deelwagens en garanderen we dat de laadpaal maximaal beschikbaar is voor het opladen van deze voertuigen zoals bepaald in het Autodeelplan Gent 2025, goedgekeurd door de gemeenteraad van 25 januari 2021. De voorbehouden autodeelplaatsen zullen gebruikt worden door elektrische deelwagens van een erkende autodeelorganisatie.

Bij collegebesluit van 15 september 2022 werd een extra voorbehouden parkeerplaats voor autodelen ingericht ter hoogte van de achterzijde van huisnummer 49 van Tuinwijk ter Heide in het kader van het inrichten van 500 voorbehouden autodeelplaatsen zoals bepaald in het Autodeelplan Gent 2025, goedgekeurd door de gemeenteraad van 25 januari 2021. Deze voorbehouden parkeerplaats zal gebruikt worden door een erkende autodeelorganisatie

Bij collegebesluit van 2 juli 2020 werd twee voorbehouden parkeerplaatsen voor autodelen ingericht in kader van het Autodeelplan 2020, goedgekeurd door de gemeenteraad van 25 april 2016, ter hoogte van de achterzijde van huisnummer 52 van de Tuinwijk ter Heide en het voorzien van één voorbehouden parkeerplaats voor elektrische voertuigen in kader van de uitrol van de publieke laadpunten ter hoogte van de achterzijde van huisnummer 51 van de Tuinwijk ter Heide.

Bij collegebesluit van 1 maart 2018 werd signalisatie betreffende het regime woonerf op het terrein geplaatst.

Bij collegebesluit van 14 december 2017 werd de bestaande toestand geregulariseerd en er werd een bijkomende parkeerplaats voor autodelen ingericht ter hoogte van de achterzijde van huisnummer 49 van de Tuinwijk ter Heide.

Bijgevoegde bijlage(n):

- Aanvullend reglement Wijkpark De Porre dossier P-410746 (deel van de beslissing)
- Signalisatieplan Wijkpark De Porre dossier P-410746 (deel van de beslissing)

Beslissing

Beslist het volgende:

Artikel 1:

Heft op het aanvullend reglement van de politie op het wegverkeer betreffende de gemeenteweg Wijkpark De Porre, goedgekeurd in zitting van 17 november 2022, van zodra het nieuwe reglement in werking treedt.

Artikel 2:

Stelt vast het bijgevoegd aanvullend reglement van de politie op het wegverkeer en het signalisatieplan betreffende de gemeenteweg Wijkpark De Porre.

2023_CBS_08707 - Nieuw aanvullend reglement van de politie op het wegverkeer - gemeenteweg - Wijkpark De Porre - nieuwe parkeerplaatsen voorbehouden voor autodelen

Aanvullend reglement van de politie op het wegverkeer - gemeenteweg – Wijkpark De Porre

Vastgesteld in het College van Burgemeester en Schepenen van

Bekendgemaakt op

Geldig vanaf

Referentienummer

Reglement

Artikel 1

Op Wijkpark De Porre ter hoogte van de achterzijde van huisnummer 48 tot en met huisnummer 49 van de Tuinwijk ter Heide en dit voor vijf dwarsliggende parkeerplaatsen;

Op Wijkpark De Porre ter hoogte van de achterzijde van huisnummer 52 van de Tuinwijk Ter Heide geldt: het parkeren is toegelaten; het parkeren is voorbehouden voor voertuigen waarop de parkeerkaart voor autodelen is aangebracht .

Dit wordt aangeduid door verkeerstekens:

- E9a
- GVIIId

Artikel 2

Op het Wijkpark De Porre ter hoogte van de achterzijde van huisnummers 51 en 52 van de Tuinwijk ter Heide en dit voor twee dwarsliggende parkeerplaatsen geldt: het parkeren is toegelaten; het parkeren is voorbehouden voor elektrische of hybride elektrische voertuigen .

Dit wordt aangeduid door verkeerstekens:

- E9a
- GVIIId

Artikel 3

Op de Wijkpark De Porre ter hoogte van de achterzijde van huisnummers 50 en 51 van de Tuinwijk ter Heide en dit voor twee dwarsliggende parkeerplaatsen geldt: het parkeren is toegelaten; het parkeren is voorbehouden voor elektrische of hybride elektrische voertuigen waarop de parkeerkaart voor autodelen is aangebracht. .

Dit wordt aangeduid door verkeerstekens:

- E9a
- GVIIId

Artikel 4


Op het Wijkpark De Porre van begin tot einde geldt: het (woon)erf wordt afgebakend. Het begin van het (woon)erf wordt aangeduid; ook het einde van het (woon)erf wordt aangeduid.

Dit wordt aangeduid door verkeerstekens:

- **F12a**
- **F12b**


(einde reglement)



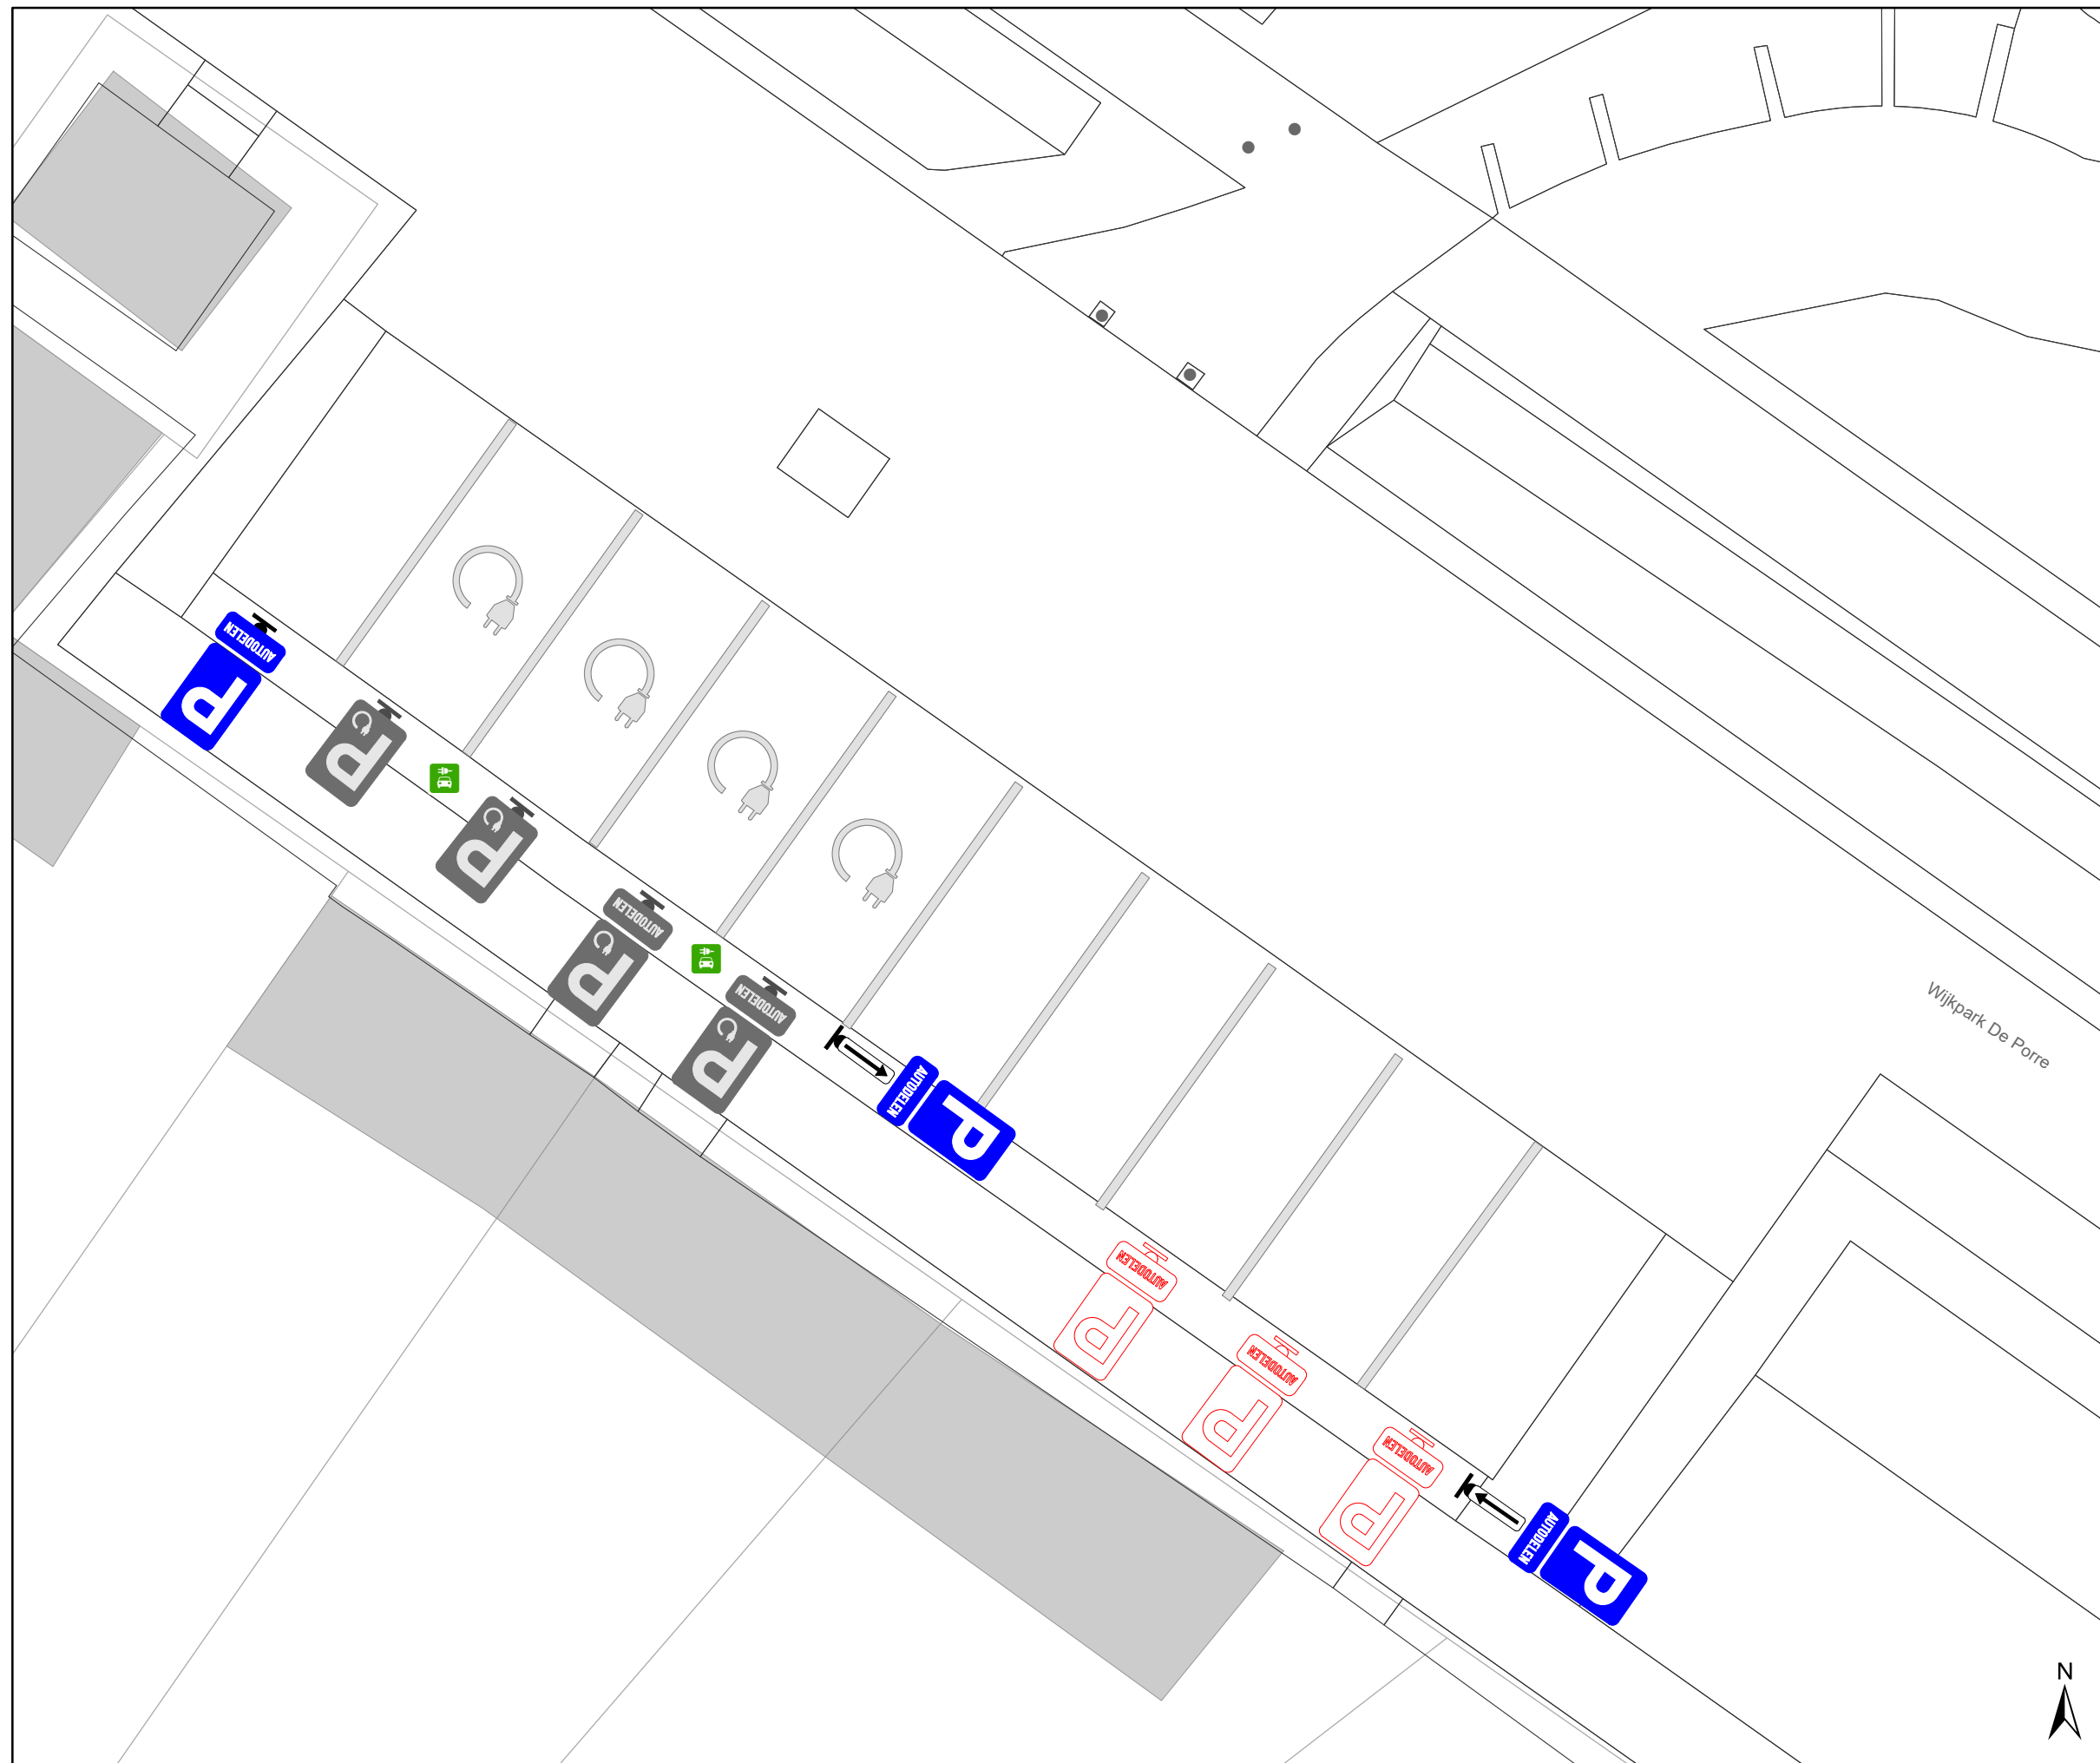

Legende

-  Bestaande verkeersborden
-  Geplande verkeersborden
-  Te verwijderen verkeersborden
-  Bestaande wegmarkeringen
-  Geplande wegmarkeringen
-  Laadpaal
In dienst

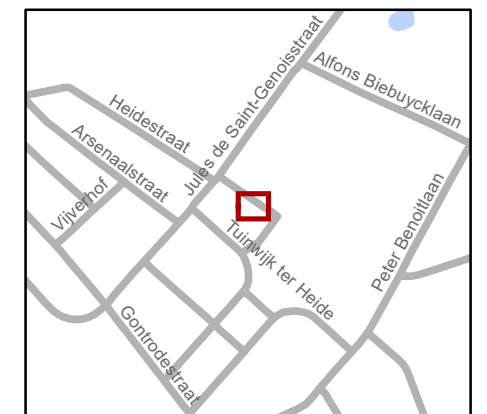

gent: Mobiliteitsbedrijf stad Gent
Verkeerstechnische taken

**Wijkpark De Porre
Autodelen**

Dossiernummer P-410746

DATUM	SCHAAL	PLAN	P FORMAAT
12/06/2023	1/100	1/1	A3