

Revisie 1 (P-435124)

244

246

248

250




252




254

P-223822



Kikvorsstraat

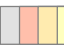Legende


-  Bestaande verkeersborden
-  Geplande verkeersborden
-  Te verwijderen verkeersborden


-  Bestaande wegmarkeringen
-  Geplande wegmarkeringen
-  Te verwijderen wegmarkeringen

Overige

-  Ander gepland dossier (in voorbereiding bij MOBVED)
-  Ander gepland dossier (ter uitvoering bij DWBW)


-  Ontwerp heraanleg

-  Geplande rijbaankussen

-  Revisie elementen

Straatmeubilair

-  Geplande groene ploobaken

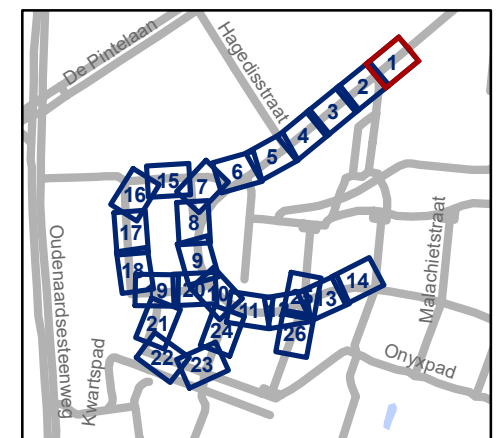

gent: Mobiliteitsbedrijf stad Gent
Verkeerstechnische taken


Kikvorsstraat Heraanleg

Dossiernummer P-417775


| DATUM | SCHAAL | PLAN | P FORMAAT |
|------------|--------|------|-----------|
| 25/08/2023 | 1/250 | 1/26 | A3 |



Revisie 1 (P-435124)

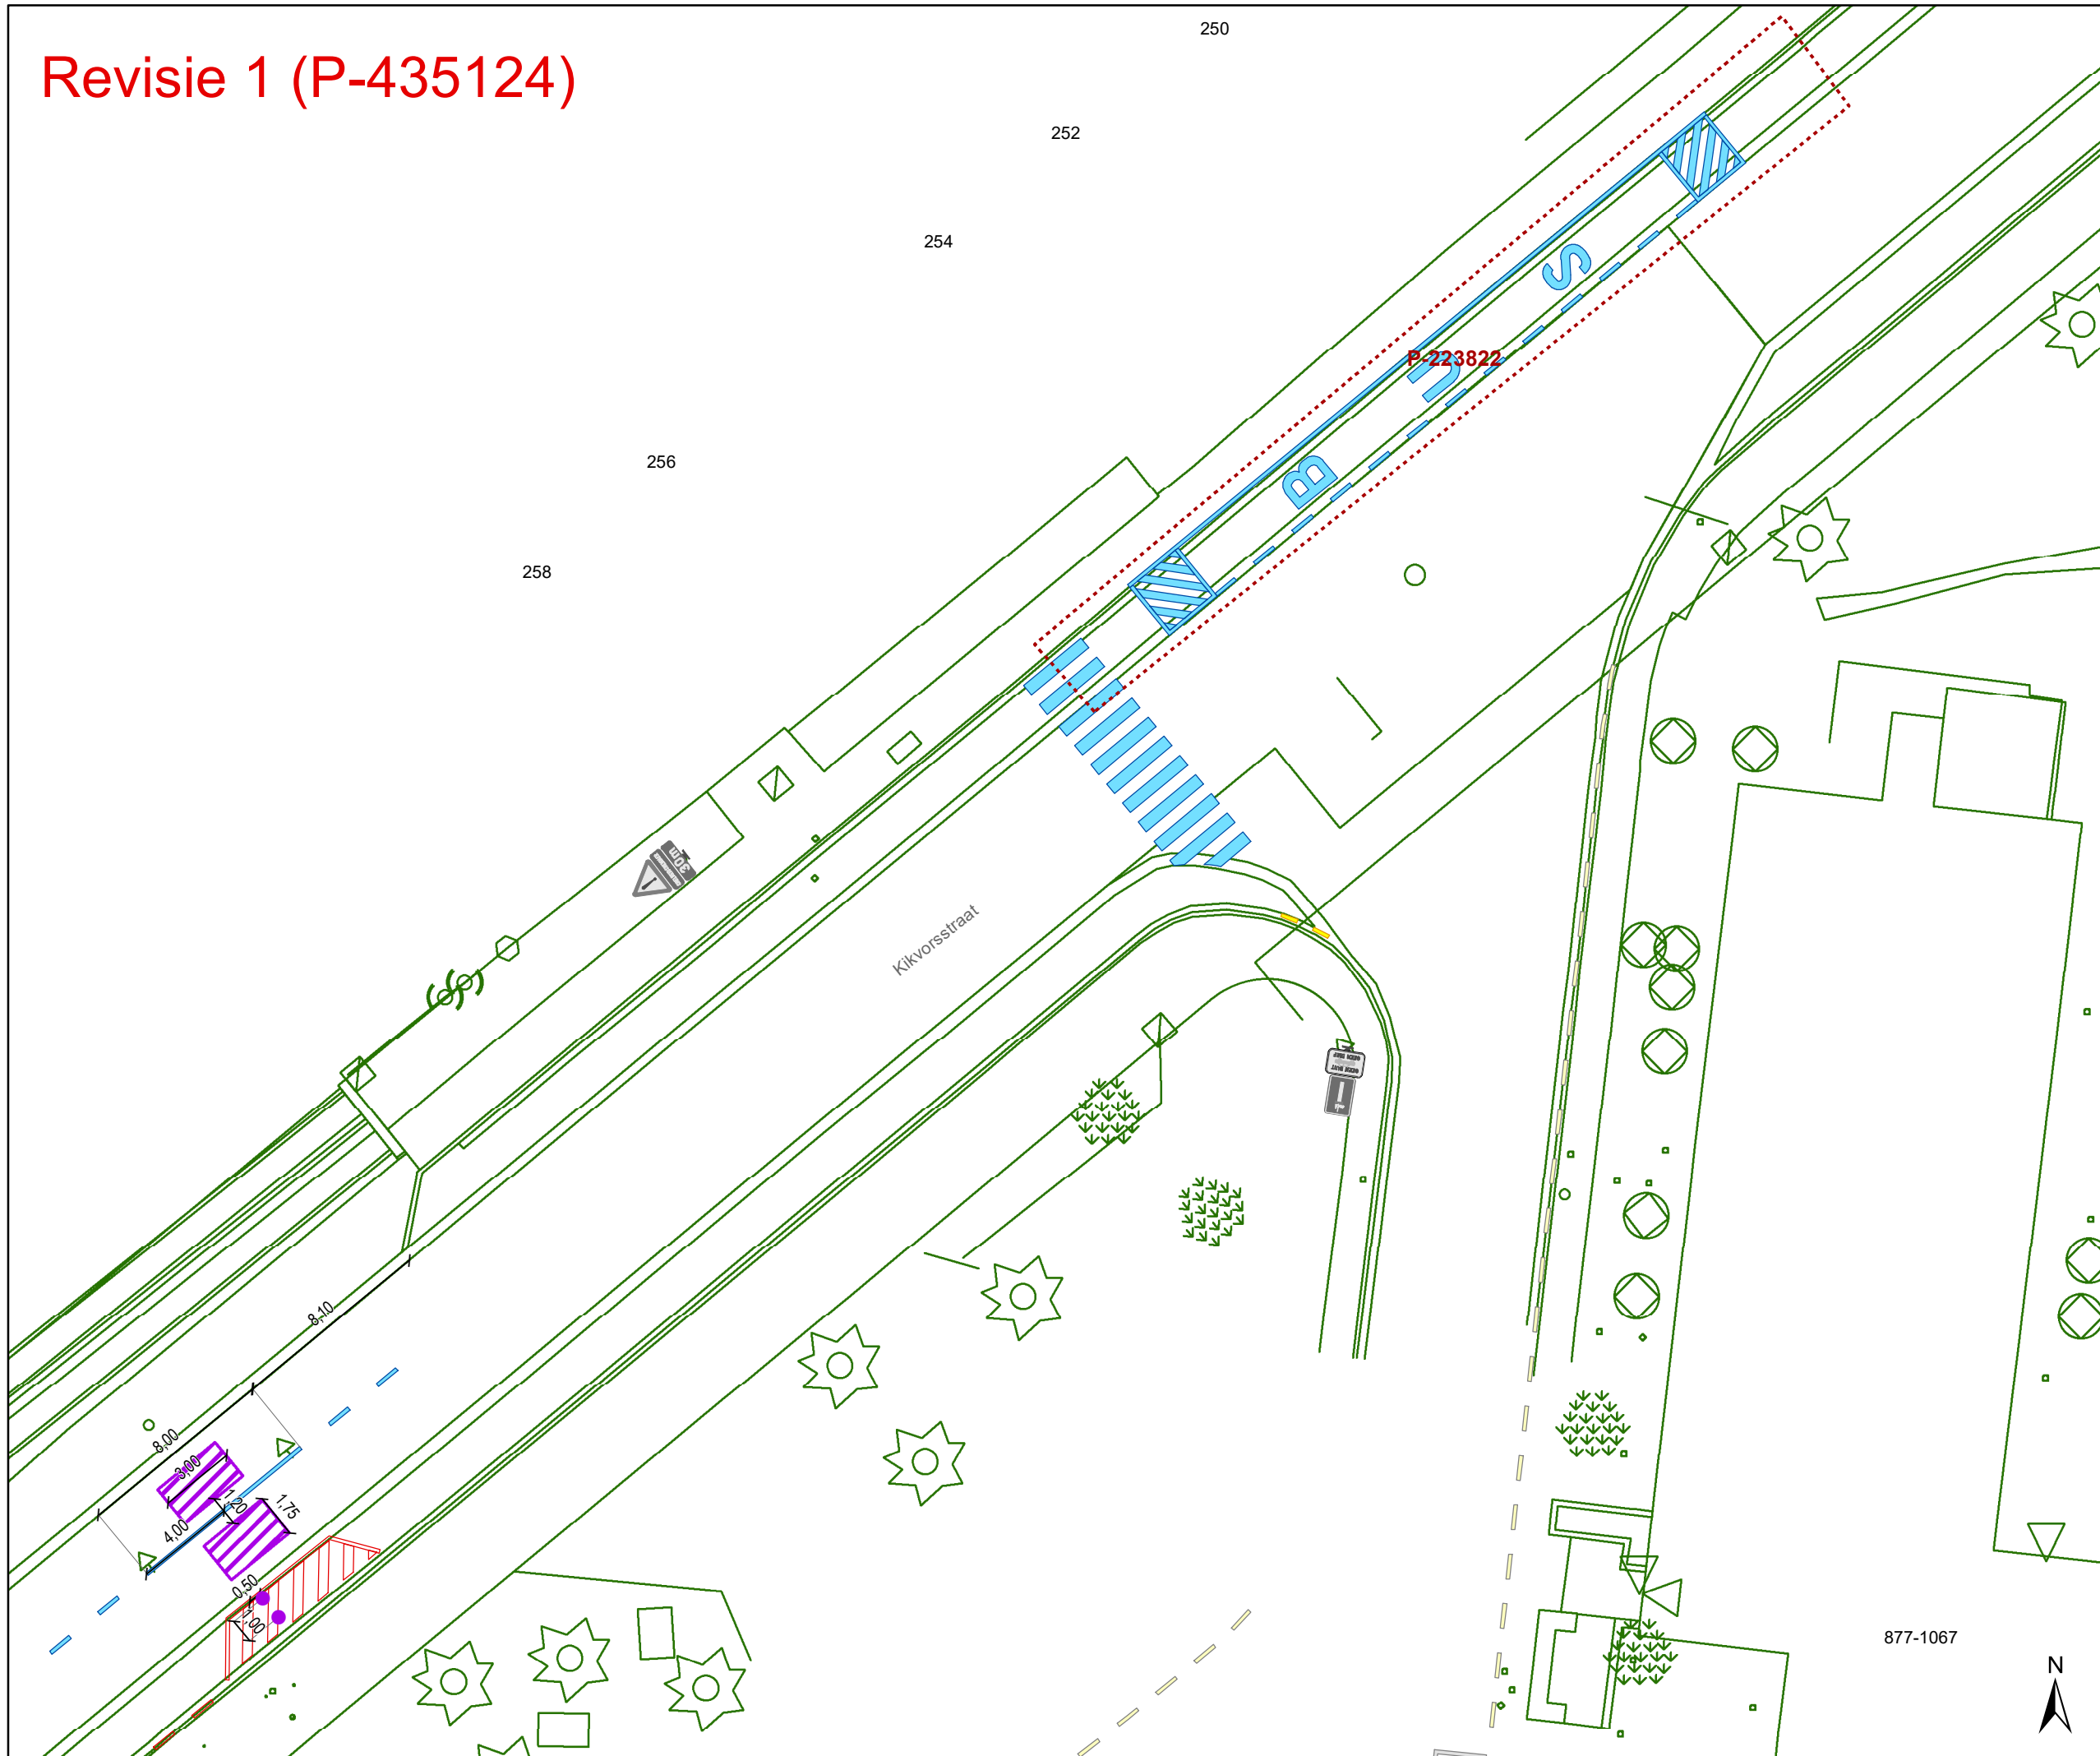

- ### Legende
- Bestaande verkeersborden
 - Geplande verkeersborden
 - Te verwijderen verkeersborden
 - Bestaande wegmarkeringen
 - Geplande wegmarkeringen
 - Te verwijderen wegmarkeringen
- ### Overige
- Ander gepland dossier (in voorbereiding bij MOBBED)
 - Ander gepland dossier (ter uitvoering bij DWBW)
 - Ontwerp heraanleg
 - Geplande rijbaankussens
 - Revisie elementen
- ### Straatmeubilair
- Geplande groene ploobakken

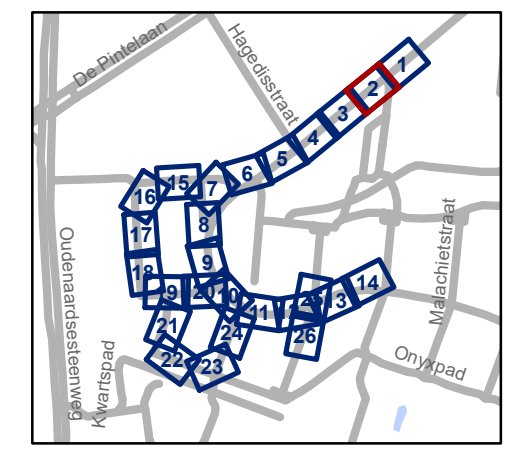


gent: Mobiliteitsbedrijf stad Gent
Verkeerstechnische taken

Kikvorsstraat Heraanleg


Dossiernummer P-417775

| DATUM | SCHAAL | PLAN | P FORMAAT |
|------------|--------|------|-----------|
| 25/08/2023 | 1/250 | 2/26 | A3 |

Revisie 1 (P-435124)

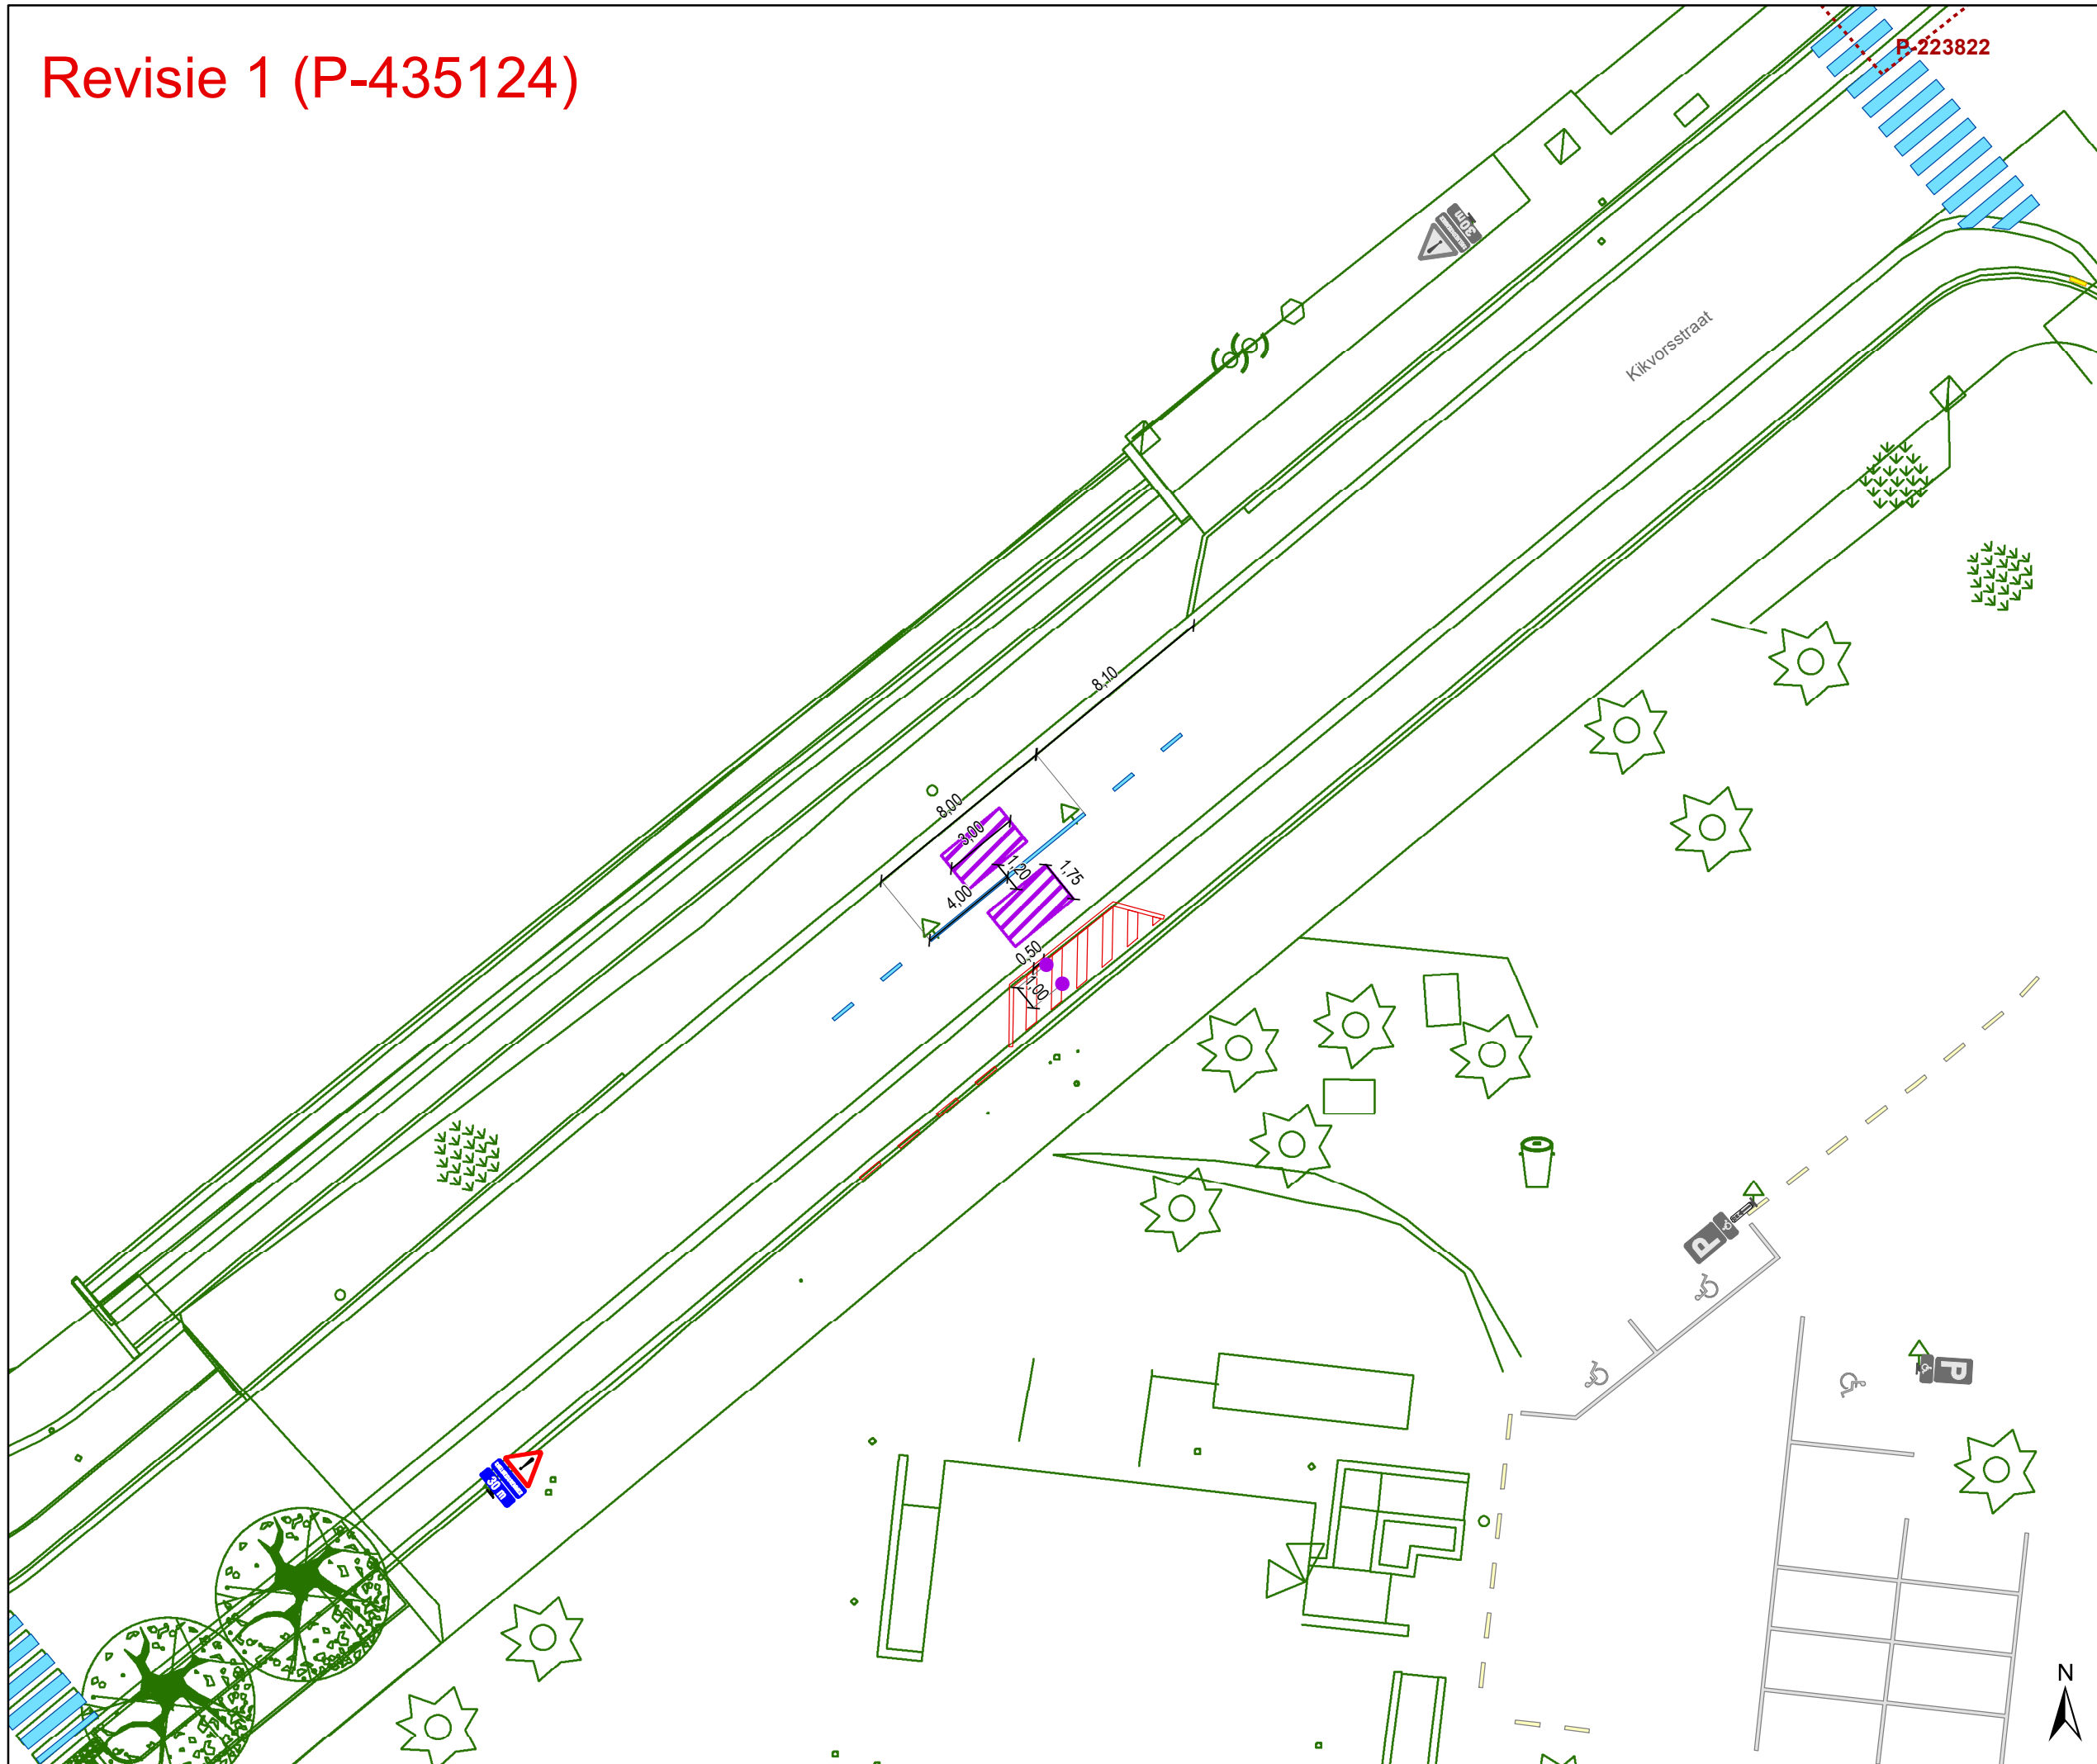

- ### Legende
- Bestaande verkeersborden
 - Geplande verkeersborden
 - Te verwijderen verkeersborden
 - Bestaande wegmarkeringen
 - Geplande wegmarkeringen
 - Te verwijderen wegmarkeringen
- ### Overige
- Ander gepland dossier (in voorbereiding bij MOBBED)
 - Ander gepland dossier (ter uitvoering bij DWBW)
 - Ontwerp heraanleg
 - Geplande rijbaankussens
 - Revisie elementen
- ### Straatmeubilair
- Geplande groene ploobakken

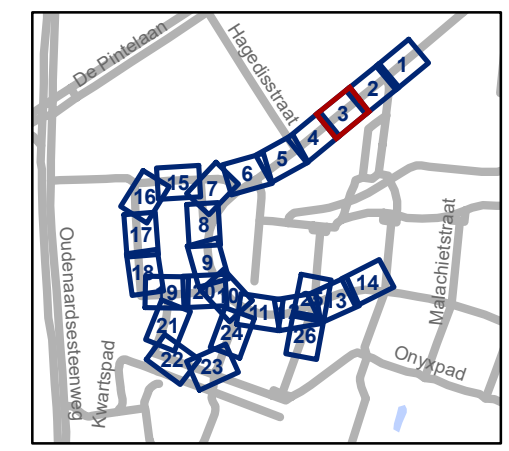


gent: Mobiliteitsbedrijf stad Gent
Verkeerstechnische taken

Kikvorsstraat Heraanleg


Dossiernummer P-417775

| DATUM | SCHAAL | PLAN | P FORMAAT |
|------------|--------|------|-----------|
| 25/08/2023 | 1/250 | 3/26 | A3 |

Revisie 1 (P-435124)

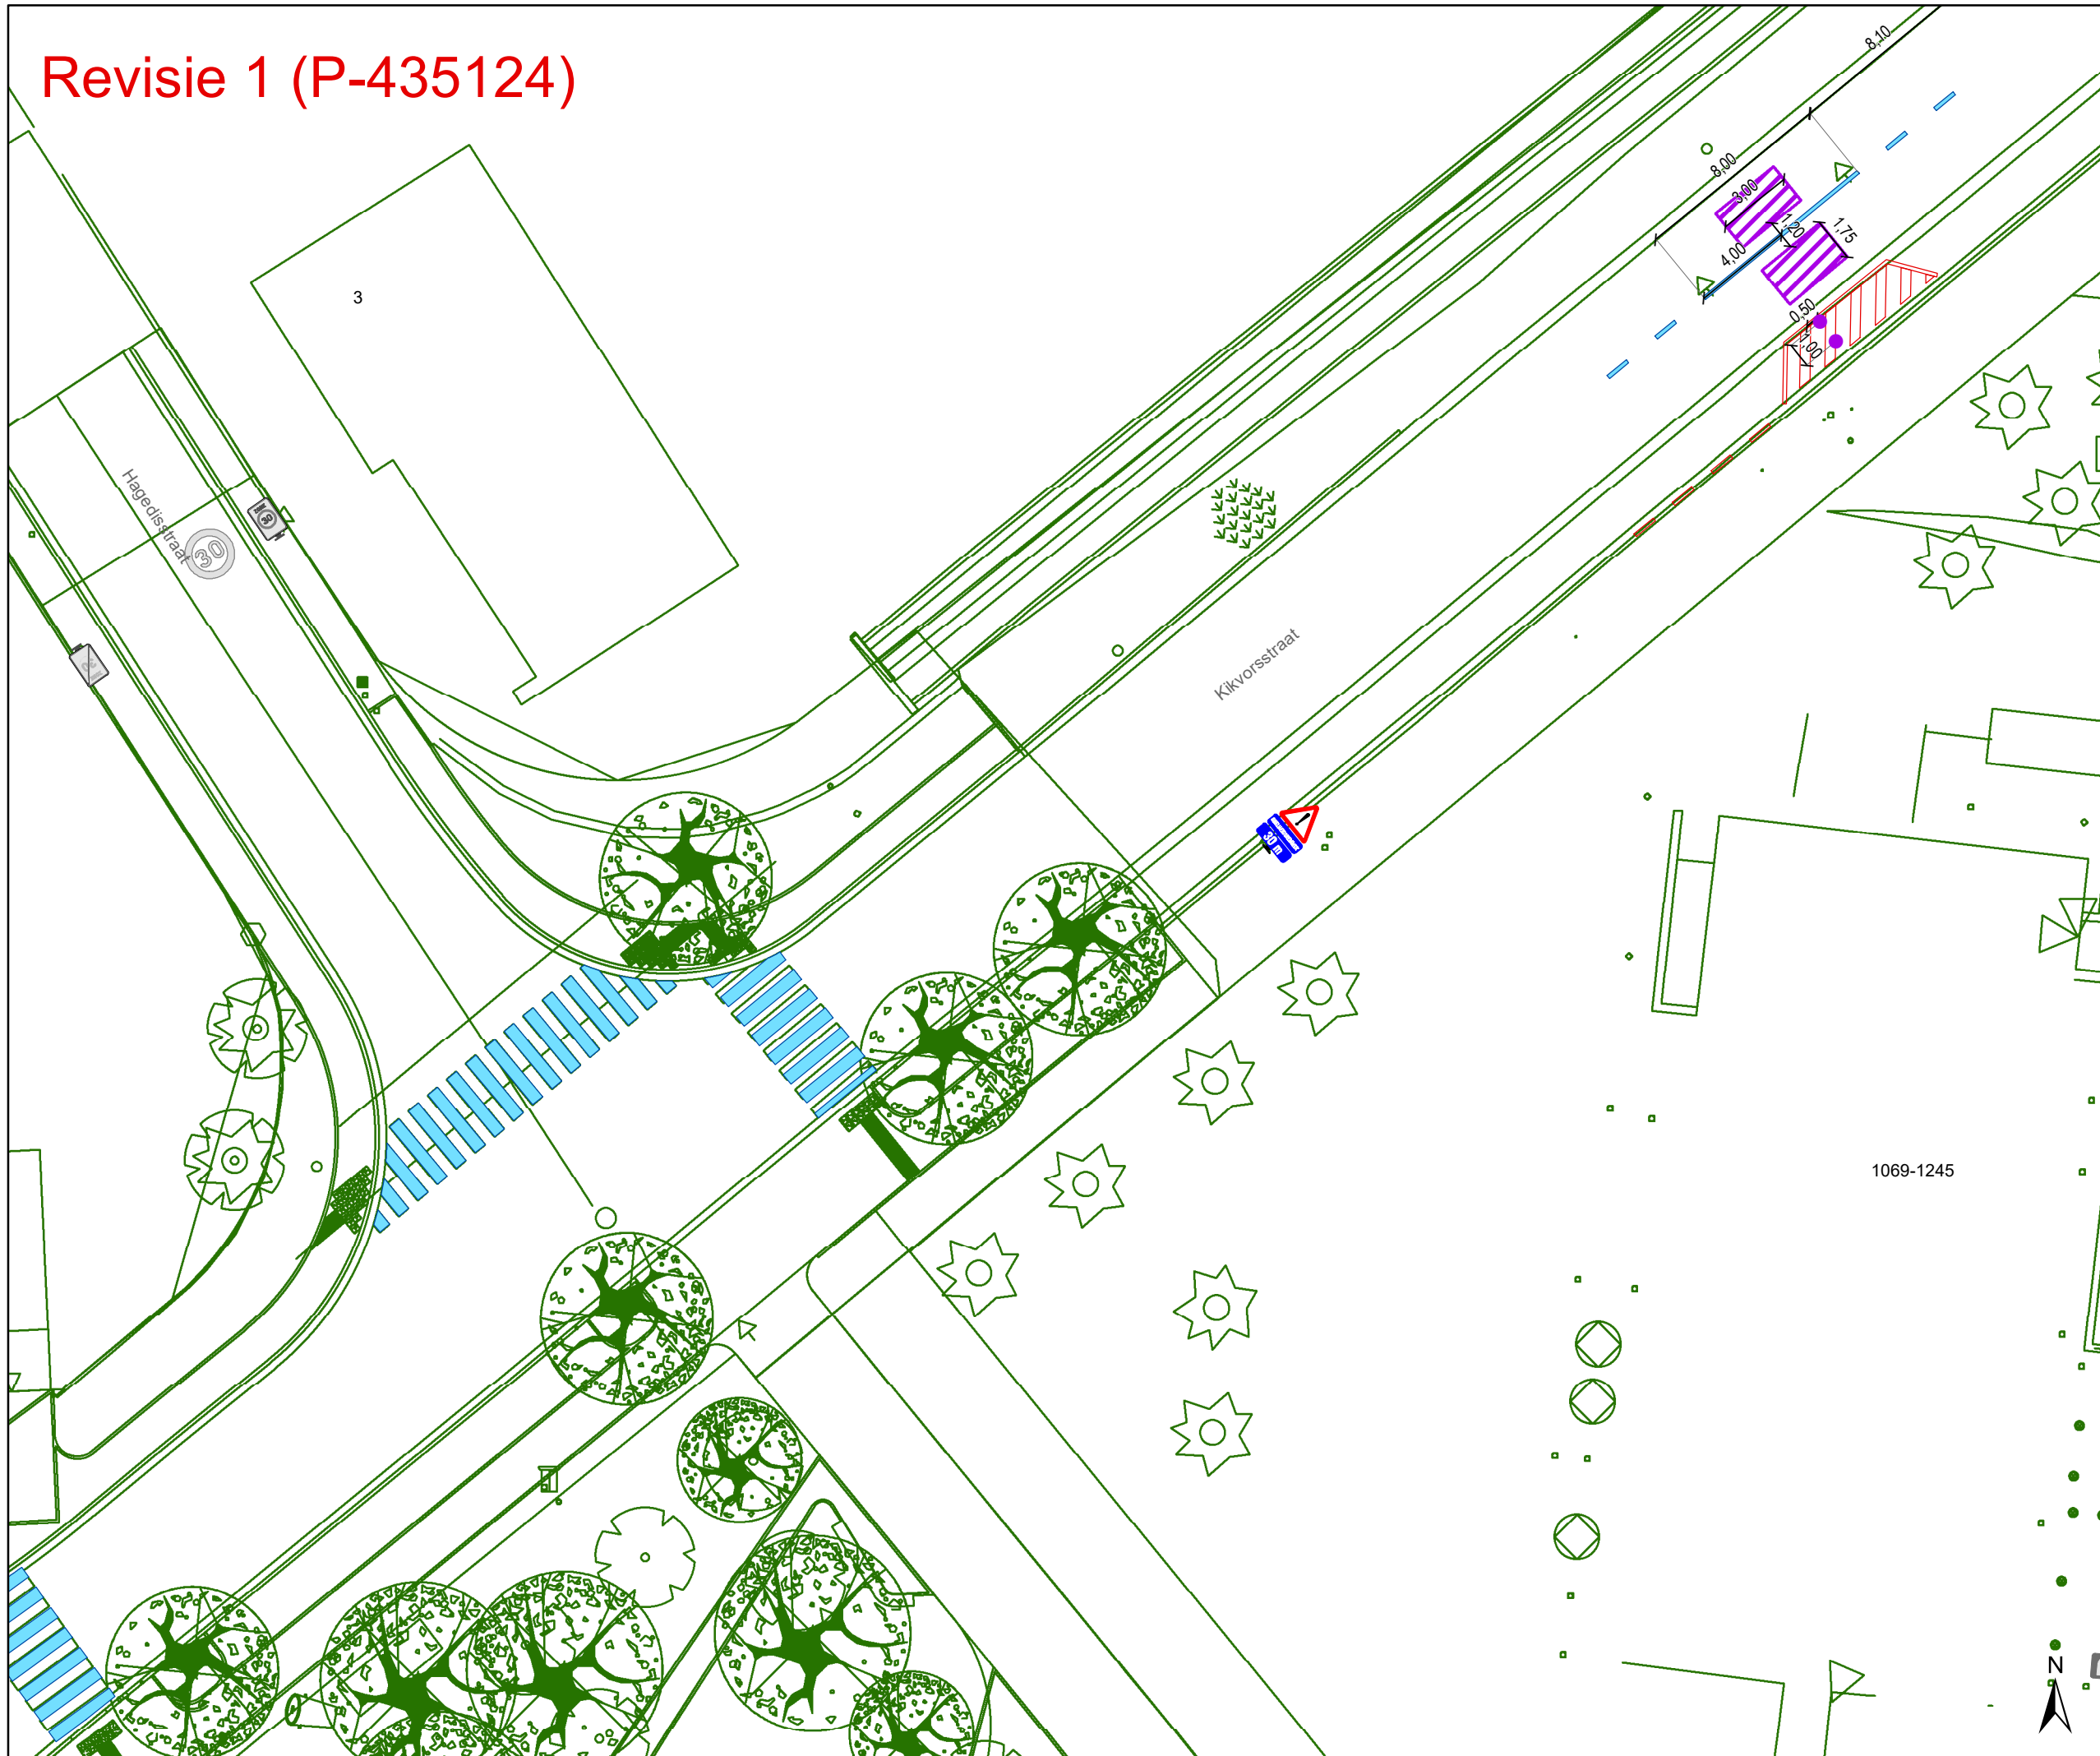

- ### Legende
- Bestaande verkeersborden
 - Geplande verkeersborden
 - Te verwijderen verkeersborden
 - Bestaande wegmarkeringen
 - Geplande wegmarkeringen
 - Te verwijderen wegmarkeringen
- ### Overige
- Ander gepland dossier (in voorbereiding bij MOBBED)
 - Ander gepland dossier (ter uitvoering bij DWBW)
 - Ontwerp heraanleg
 - Geplande rijbaankussen
 - Revisie elementen
- ### Straatmeubilair
- Geplande groene ploobaken

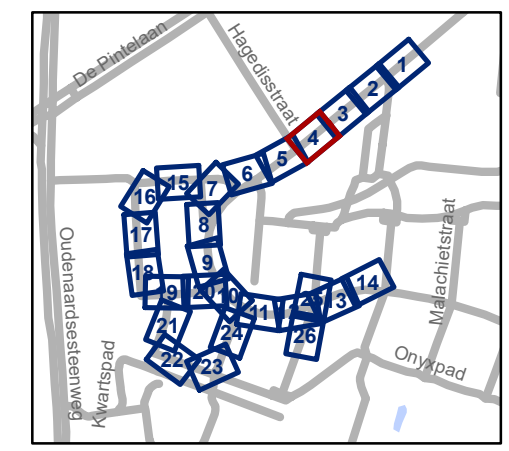

gent: Mobiliteitsbedrijf stad Gent
Verkeerstechnische taken

Kikvorsstraat Heraanleg

Dossiernummer P-417775

| DATUM | SCHAAL | PLAN | P FORMAAT |
|------------|--------|------|-----------|
| 25/08/2023 | 1/250 | 4/26 | A3 |



Revisie 1 (P-435124)



Legende


- Bestaande verkeersborden
- Geplande verkeersborden
- Te verwijderen verkeersborden
- Bestaande wegmarkeringen
- Geplande wegmarkeringen
- Te verwijderen wegmarkeringen

Overige

- Ander gepland dossier (in voorbereiding bij MOBBED)
- Ander gepland dossier (ter uitvoering bij DWBW)
- Ontwerp heraanleg
- Geplande rijbaankussen
- Revisie elementen

Straatmeubilair

- Geplande groene plooi-baken

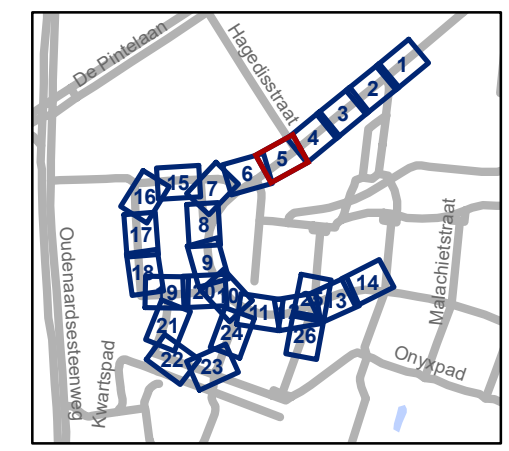


gent: Mobiliteitsbedrijf stad Gent
Verkeerstechnische taken

Kikvorsstraat Heraanleg


Dossiernummer P-417775

| DATUM | SCHAAL | PLAN | P FORMAAT |
|------------|--------|------|-----------|
| 25/08/2023 | 1/250 | 5/26 | A3 |

Revisie 1 (P-435124)

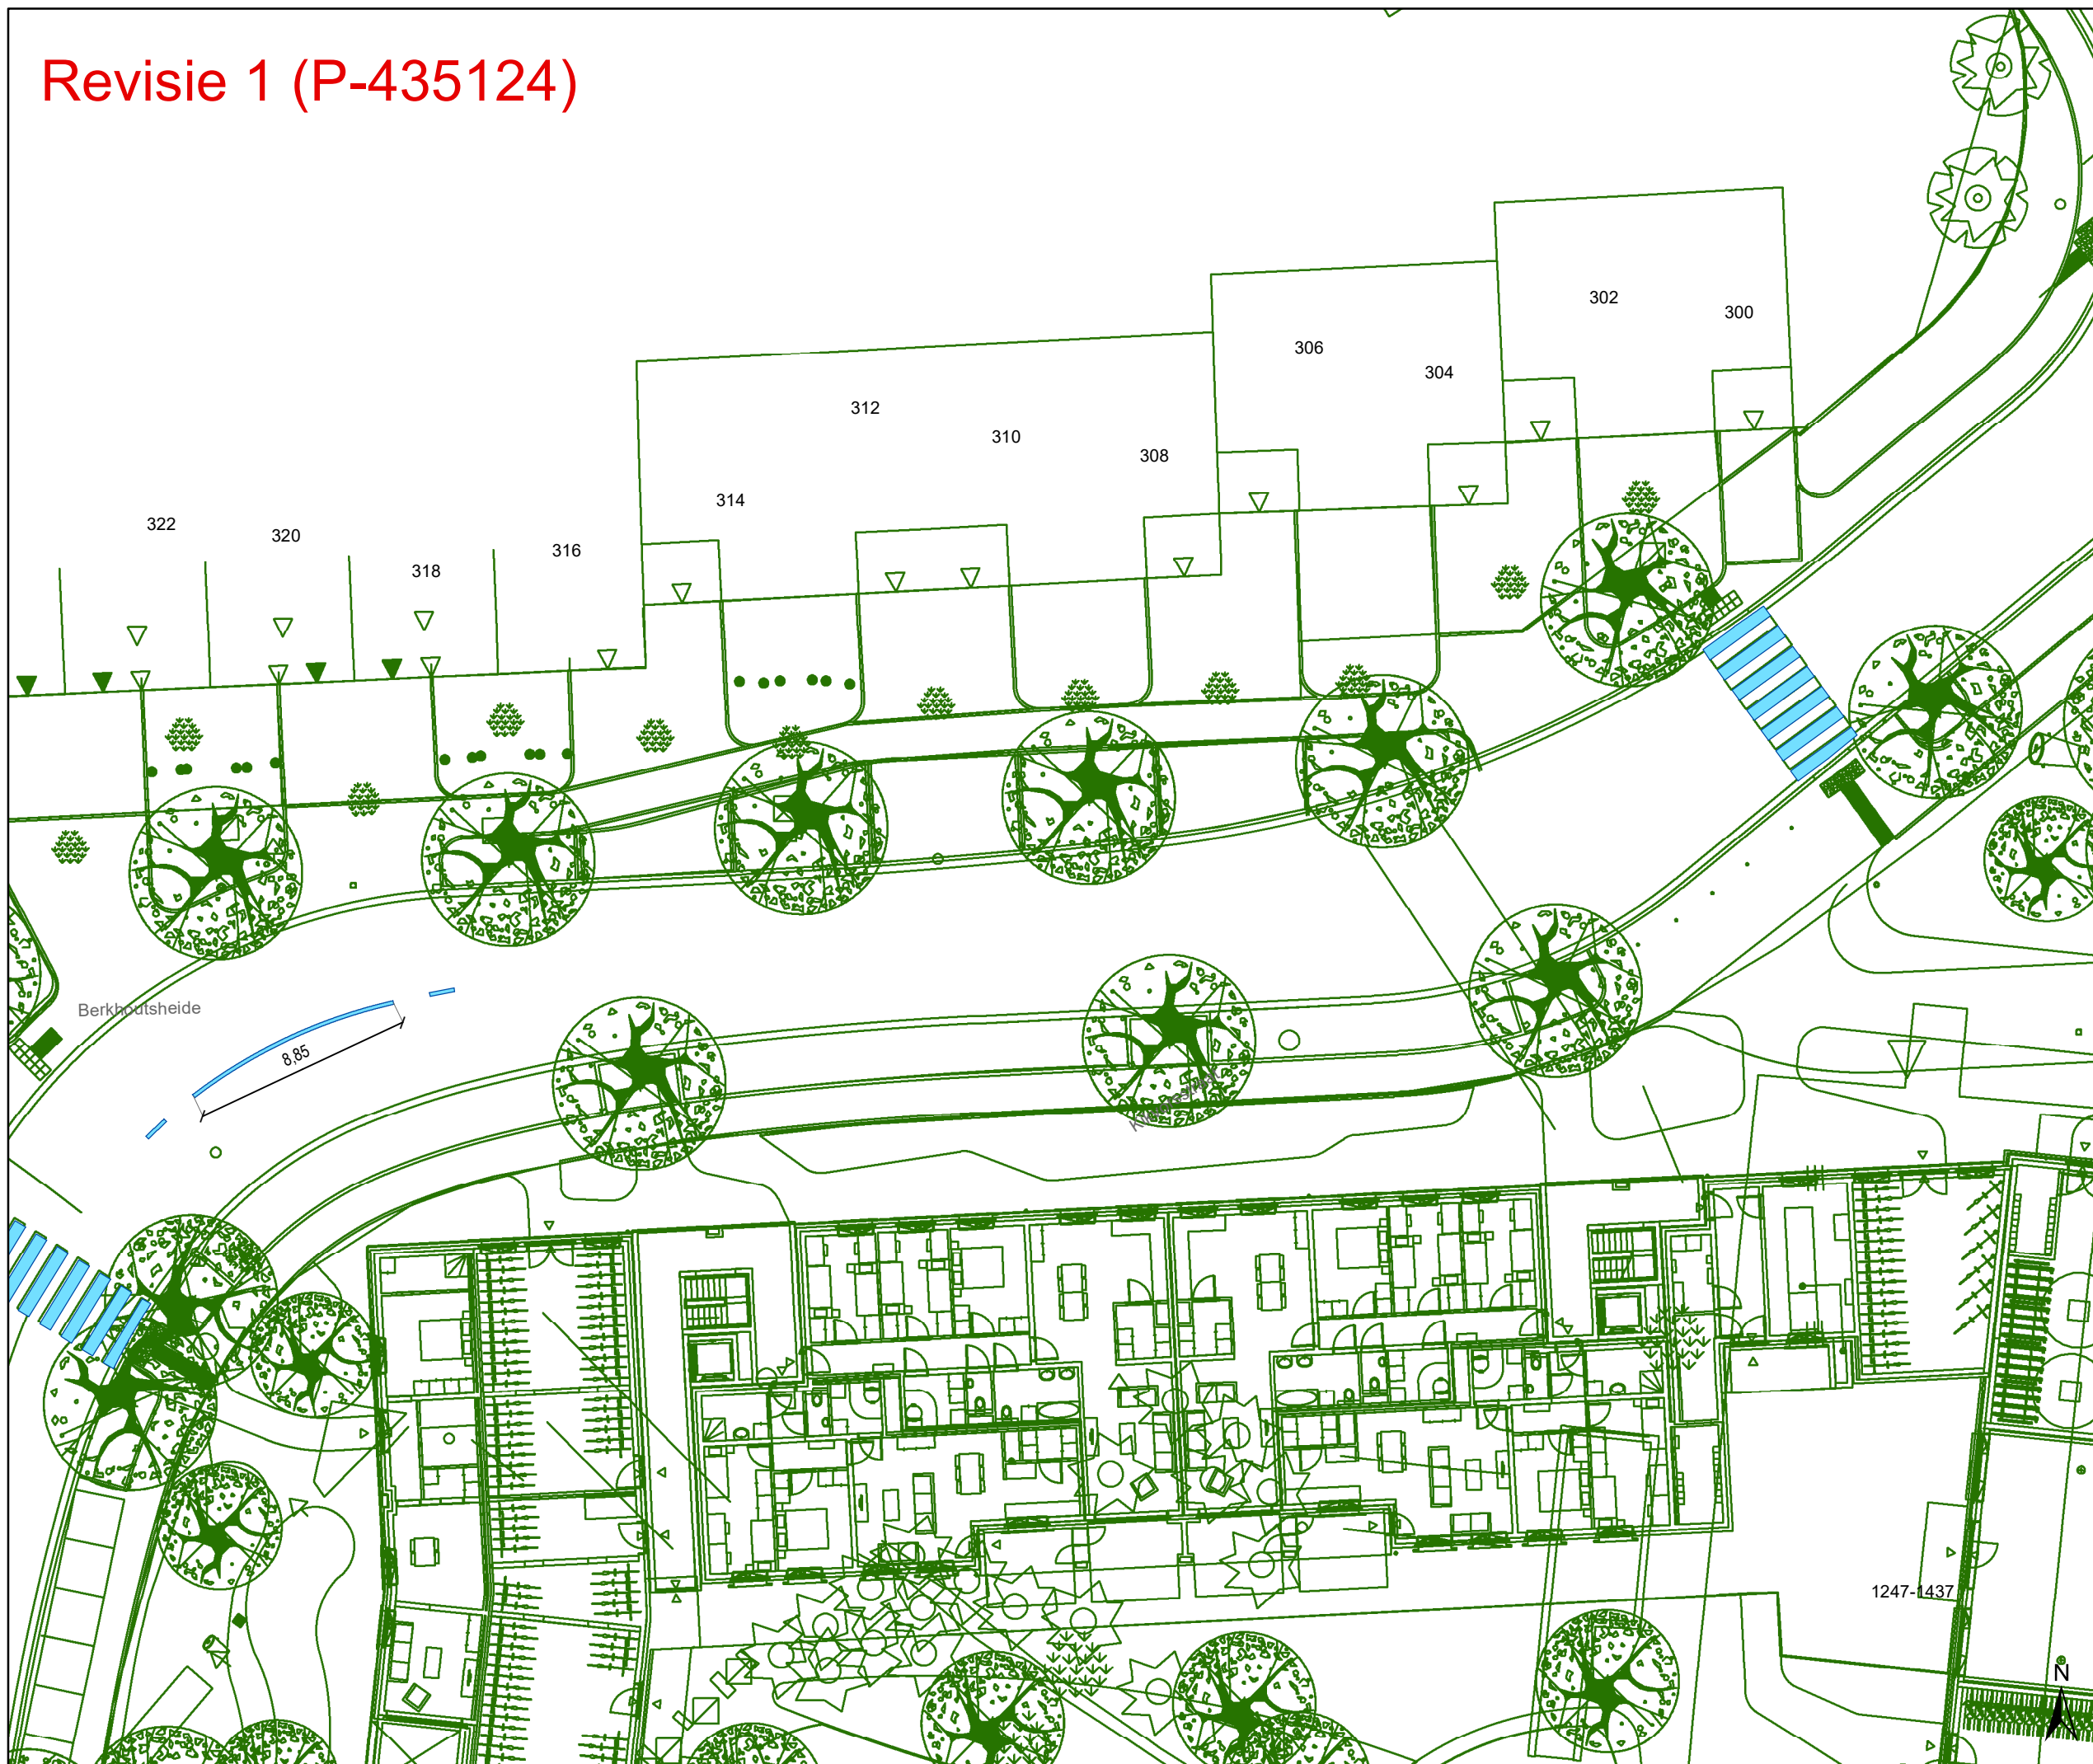

- ### Legende
- Bestaande verkeersborden
 - Geplande verkeersborden
 - Te verwijderen verkeersborden
 - Bestaande wegmarkeringen
 - Geplande wegmarkeringen
 - Te verwijderen wegmarkeringen
- ### Overige
- Ander gepland dossier (in voorbereiding bij MOBBED)
 - Ander gepland dossier (ter uitvoering bij DWBW)
 - Ontwerp heraanleg
 - Geplande rijbaankussens
 - Revisie elementen
- ### Straatmeubilair
- Geplande groene plooi bakken

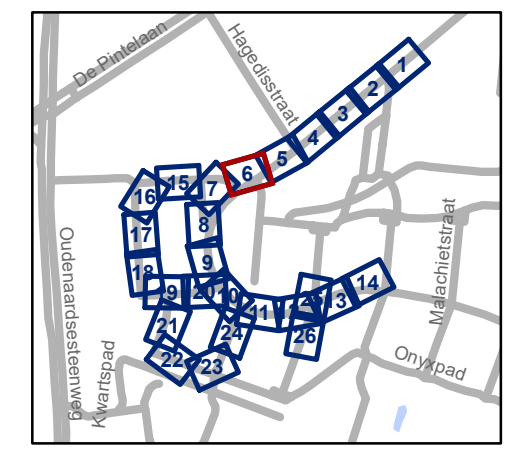


gent: Mobiliteitsbedrijf stad Gent
Verkeerstechnische taken

Kikvorsstraat Heraanleg


Dossiernummer P-417775

| DATUM | SCHAAL | PLAN | P FORMAAT |
|------------|--------|------|-----------|
| 25/08/2023 | 1/250 | 6/26 | A3 |

Revisie 1 (P-435124)

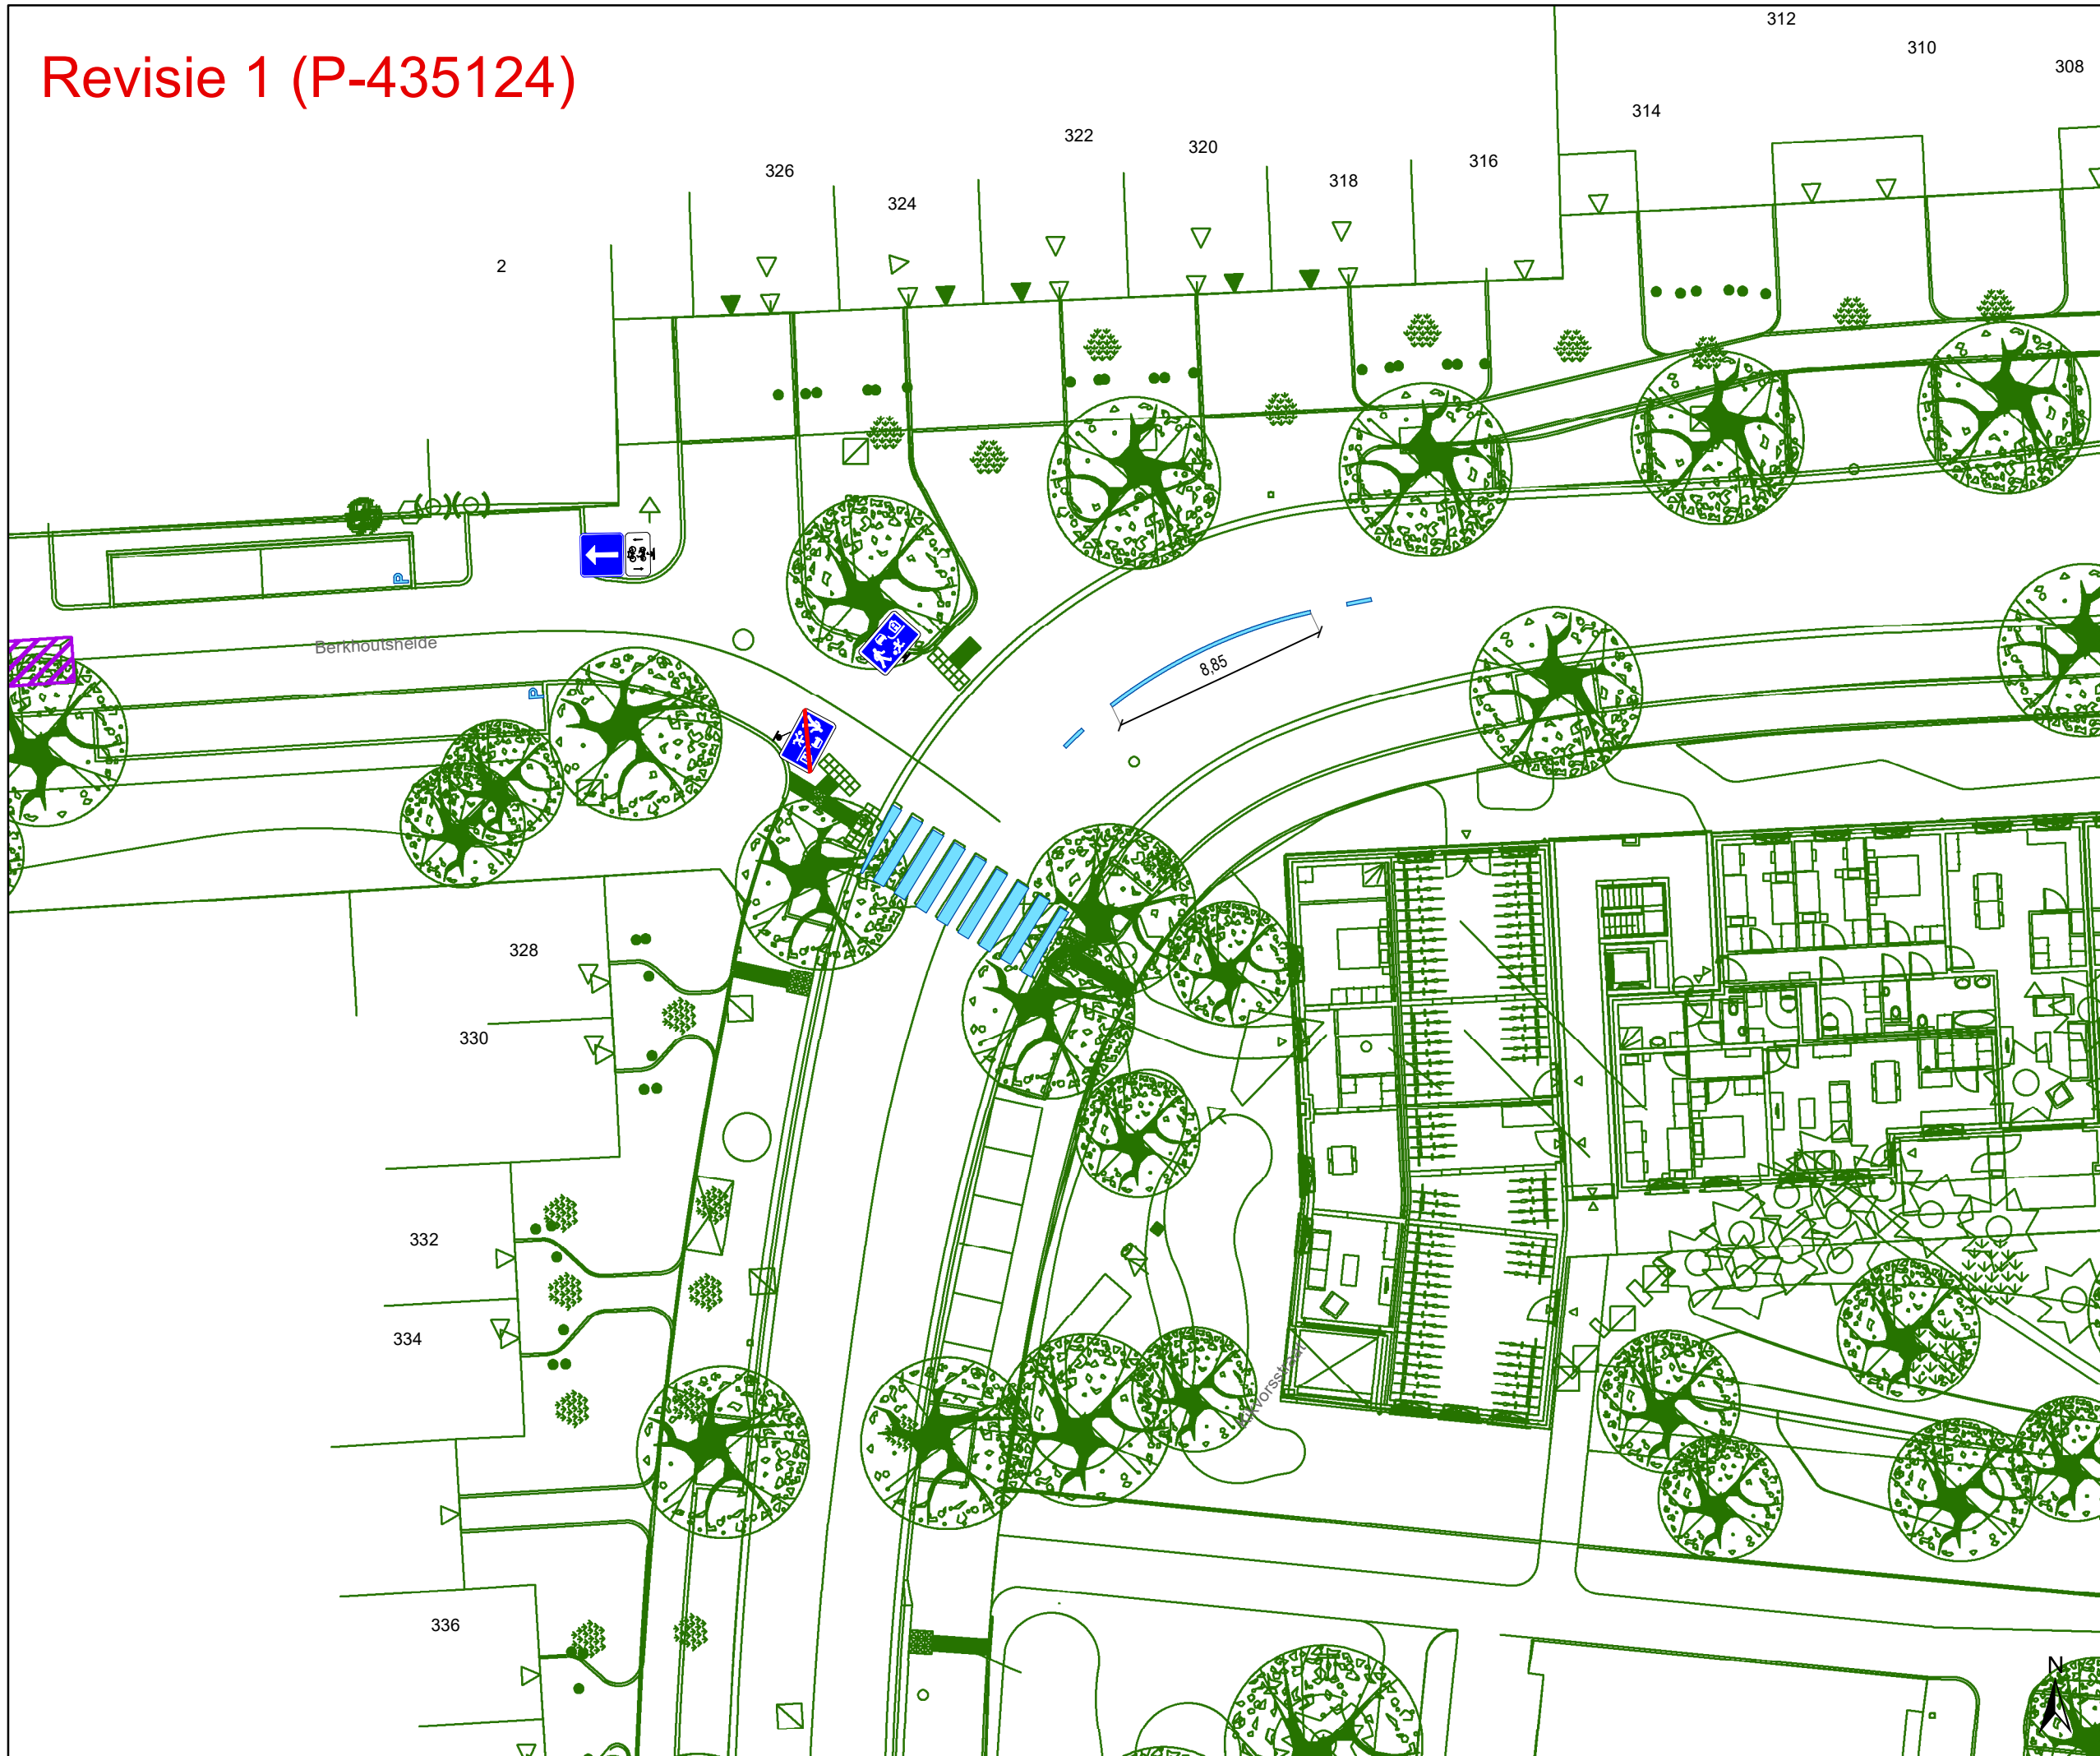

- ### Legende
- Bestaande verkeersborden
 - Geplande verkeersborden
 - Te verwijderen verkeersborden
 - Bestaande wegmarkeringen
 - Geplande wegmarkeringen
 - Te verwijderen wegmarkeringen
- ### Overige
- Ander gepland dossier (in voorbereiding bij MOBBED)
 - Ander gepland dossier (ter uitvoering bij DWBW)
 - Ontwerp heraanleg
 - Geplande rijbaankussens
 - Revisie elementen
- ### Straatmeubilair
- Geplande groene ploobakken

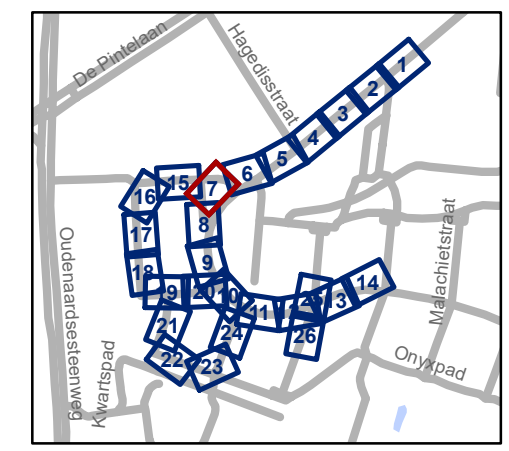


gent: Mobiliteitsbedrijf stad Gent
Verkeerstechnische taken

Kikvorsstraat Heraanleg

Dossiernummer P-417775

| DATUM | SCHAAL | PLAN | P FORMAAT |
|------------|--------|------|-----------|
| 25/08/2023 | 1/250 | 7/26 | A3 |

Revisie 1 (P-435124)

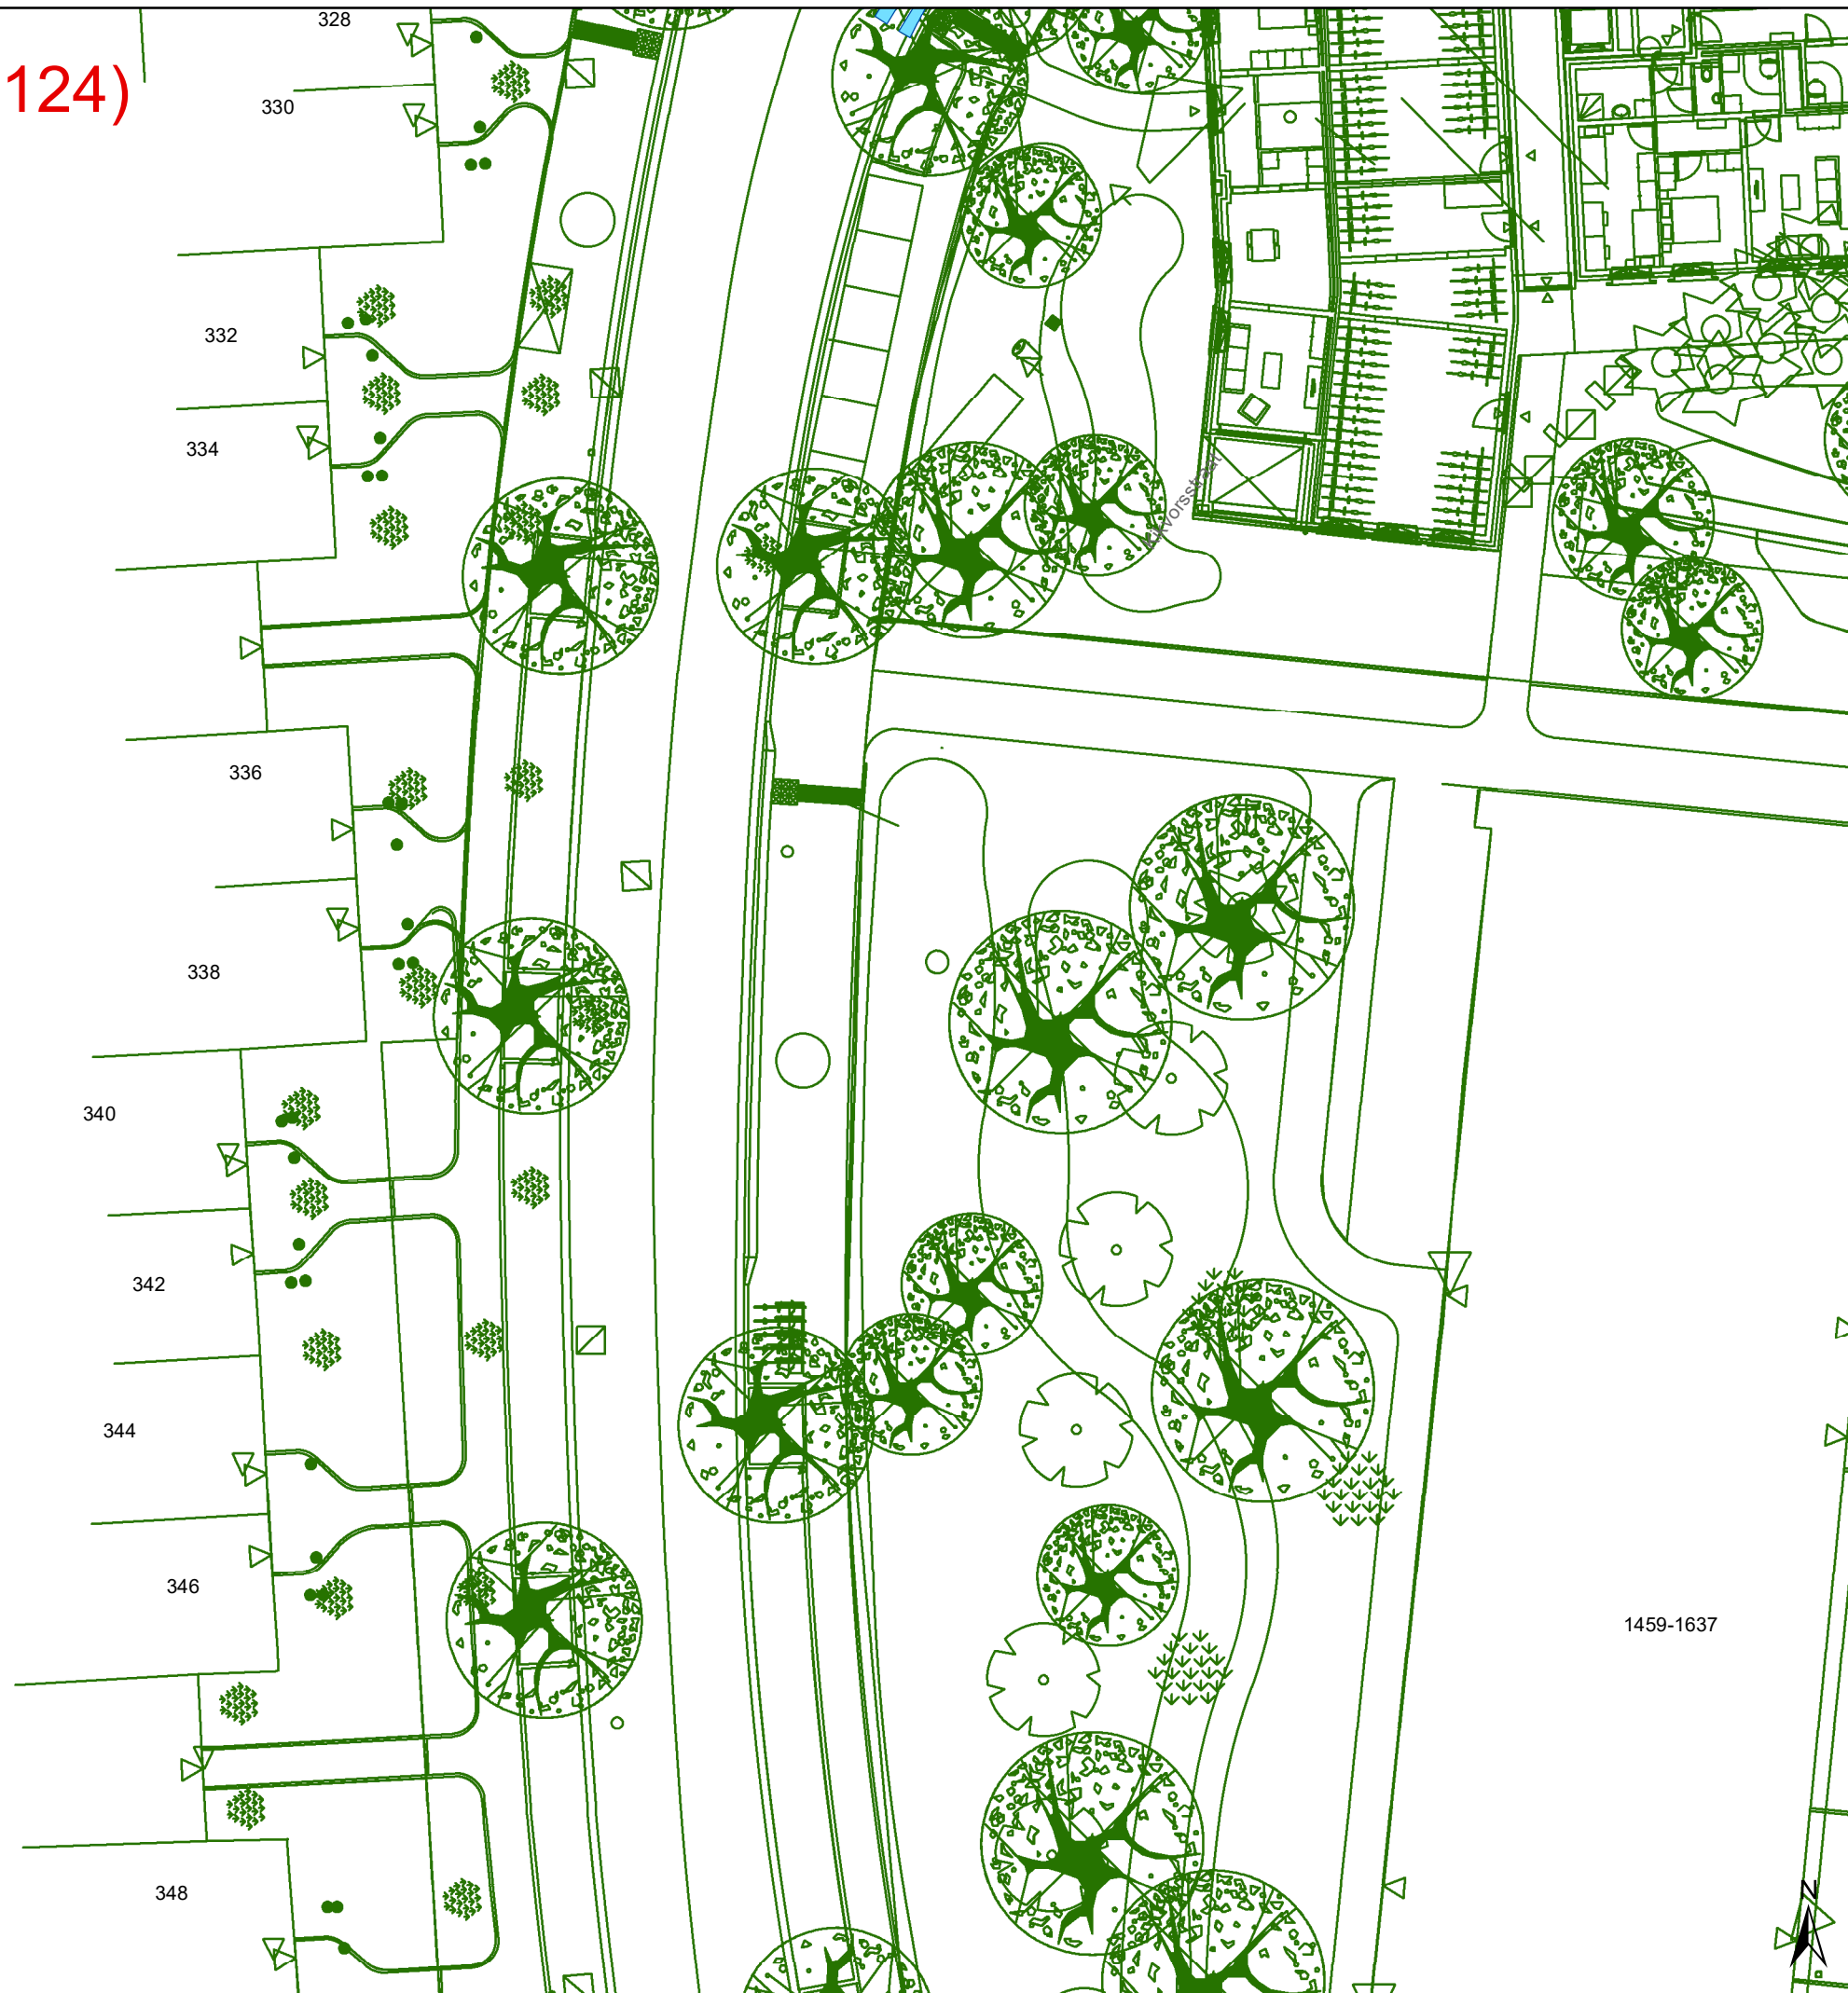

Legende

- Bestaande verkeersborden
- Geplande verkeersborden
- Te verwijderen verkeersborden

- Bestaande wegmarkeringen
- Geplande wegmarkeringen
- Te verwijderen wegmarkeringen

Overige

- Ander gepland dossier (in voorbereiding bij MOBBD)
- Ander gepland dossier (ter uitvoering bij DWBW)


- Ontwerp heraanleg

- Geplande rijbaankussen

- Revisie elementen

Straatmeubilair

- Geplande groene ploobaken

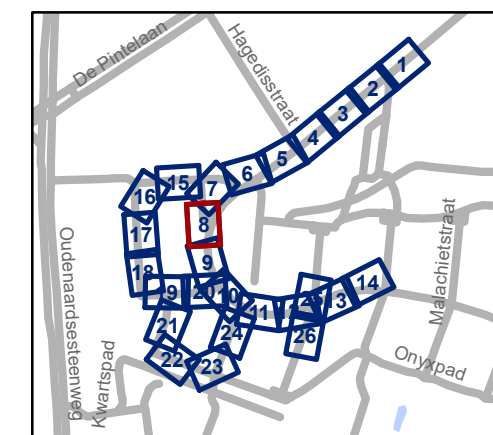


gent: Mobiliteitsbedrijf stad Gent
Verkeerstechnische taken

Kikvorsstraat Heraanleg

Dossiernummer P-417775

| DATUM | SCHAAL | PLAN | P FORMAAT |
|------------|--------|------|-----------|
| 25/08/2023 | 1/250 | 8/26 | A3 |

Revisie 1 (P-435124)

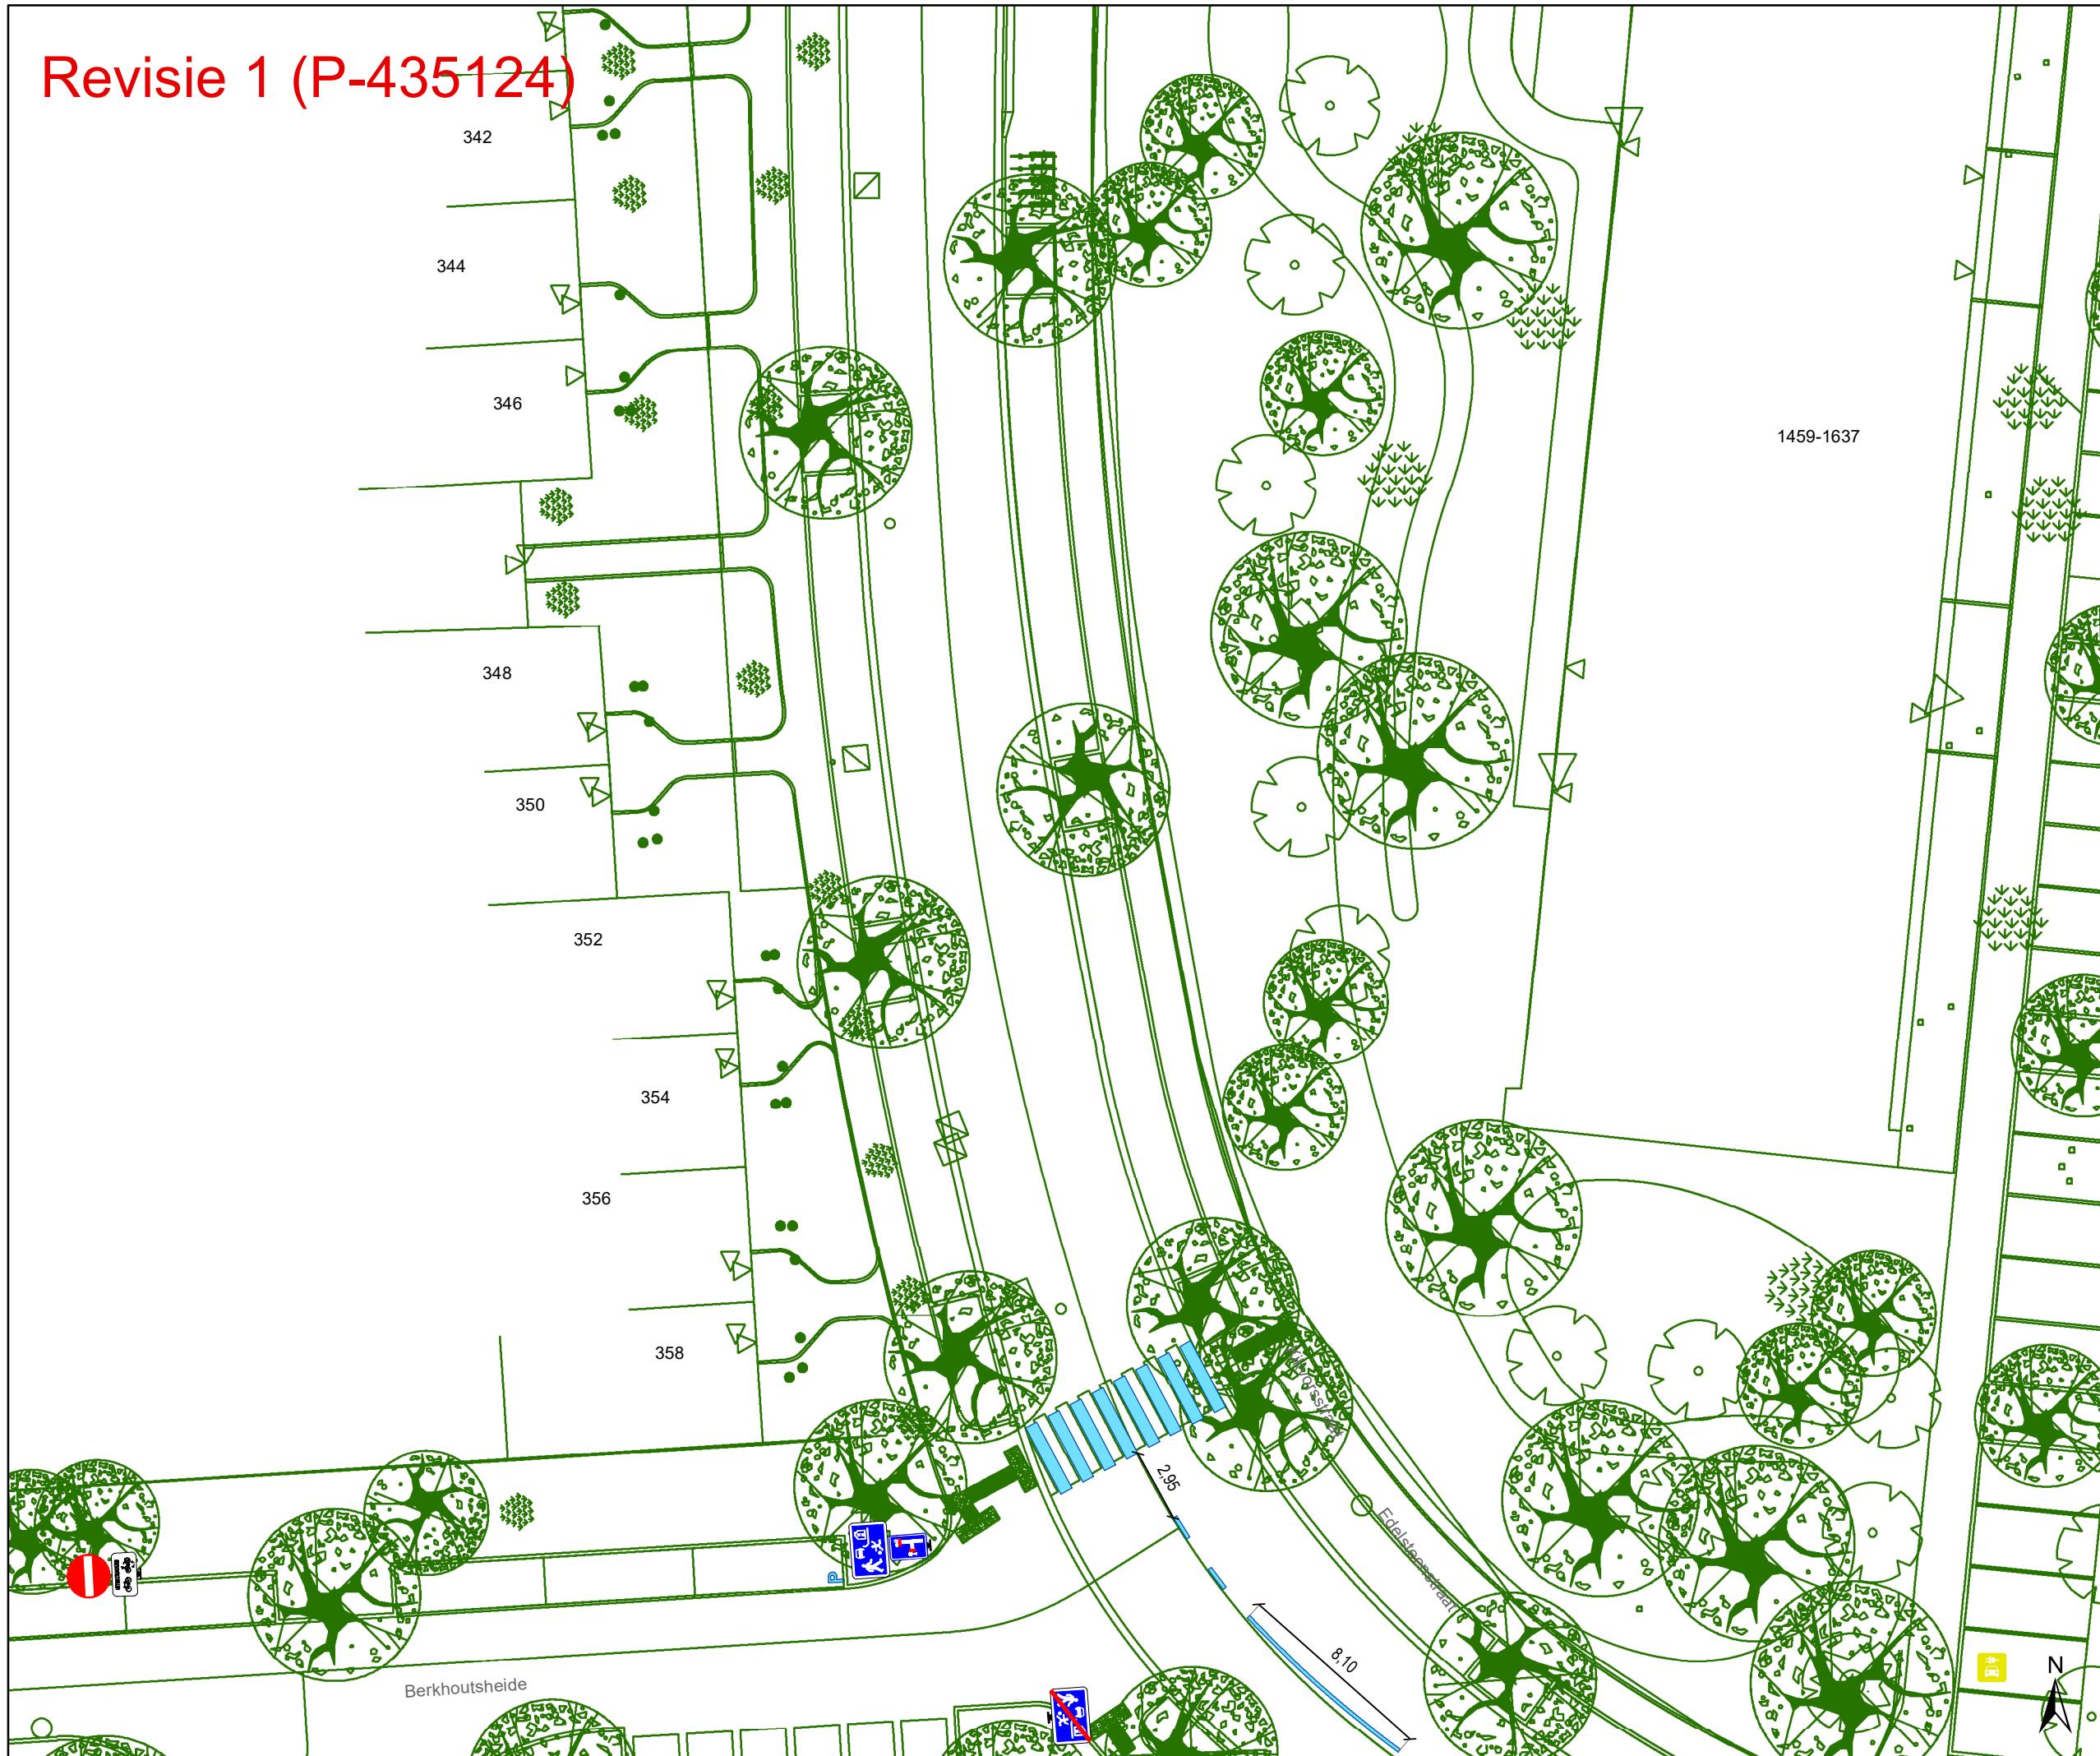

Legende


- Bestaande verkeersborden
- Geplande verkeersborden
- Te verwijderen verkeersborden
- Bestaande wegmarkeringen
- Geplande wegmarkeringen
- Te verwijderen wegmarkeringen

Overige

- Ander gepland dossier (in voorbereiding bij MOBBED)
- Ander gepland dossier (ter uitvoering bij DWBW)
- Ontwerp heraanleg
- Geplande rijbaankussen
- Revisie elementen

Straatmeubilair

- Geplande groene ploobakken

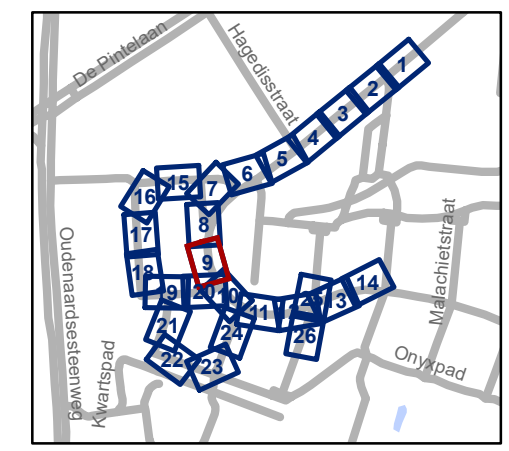


gent: Mobiliteitsbedrijf stad Gent
Verkeerstechnische taken

Kikvorsstraat Heraanleg


Dossiernummer P-417775

| DATUM | SCHAAL | PLAN | P FORMAAT |
|------------|--------|------|-----------|
| 25/08/2023 | 1/250 | 9/26 | A3 |

252
Revisie 1 (P-435124)

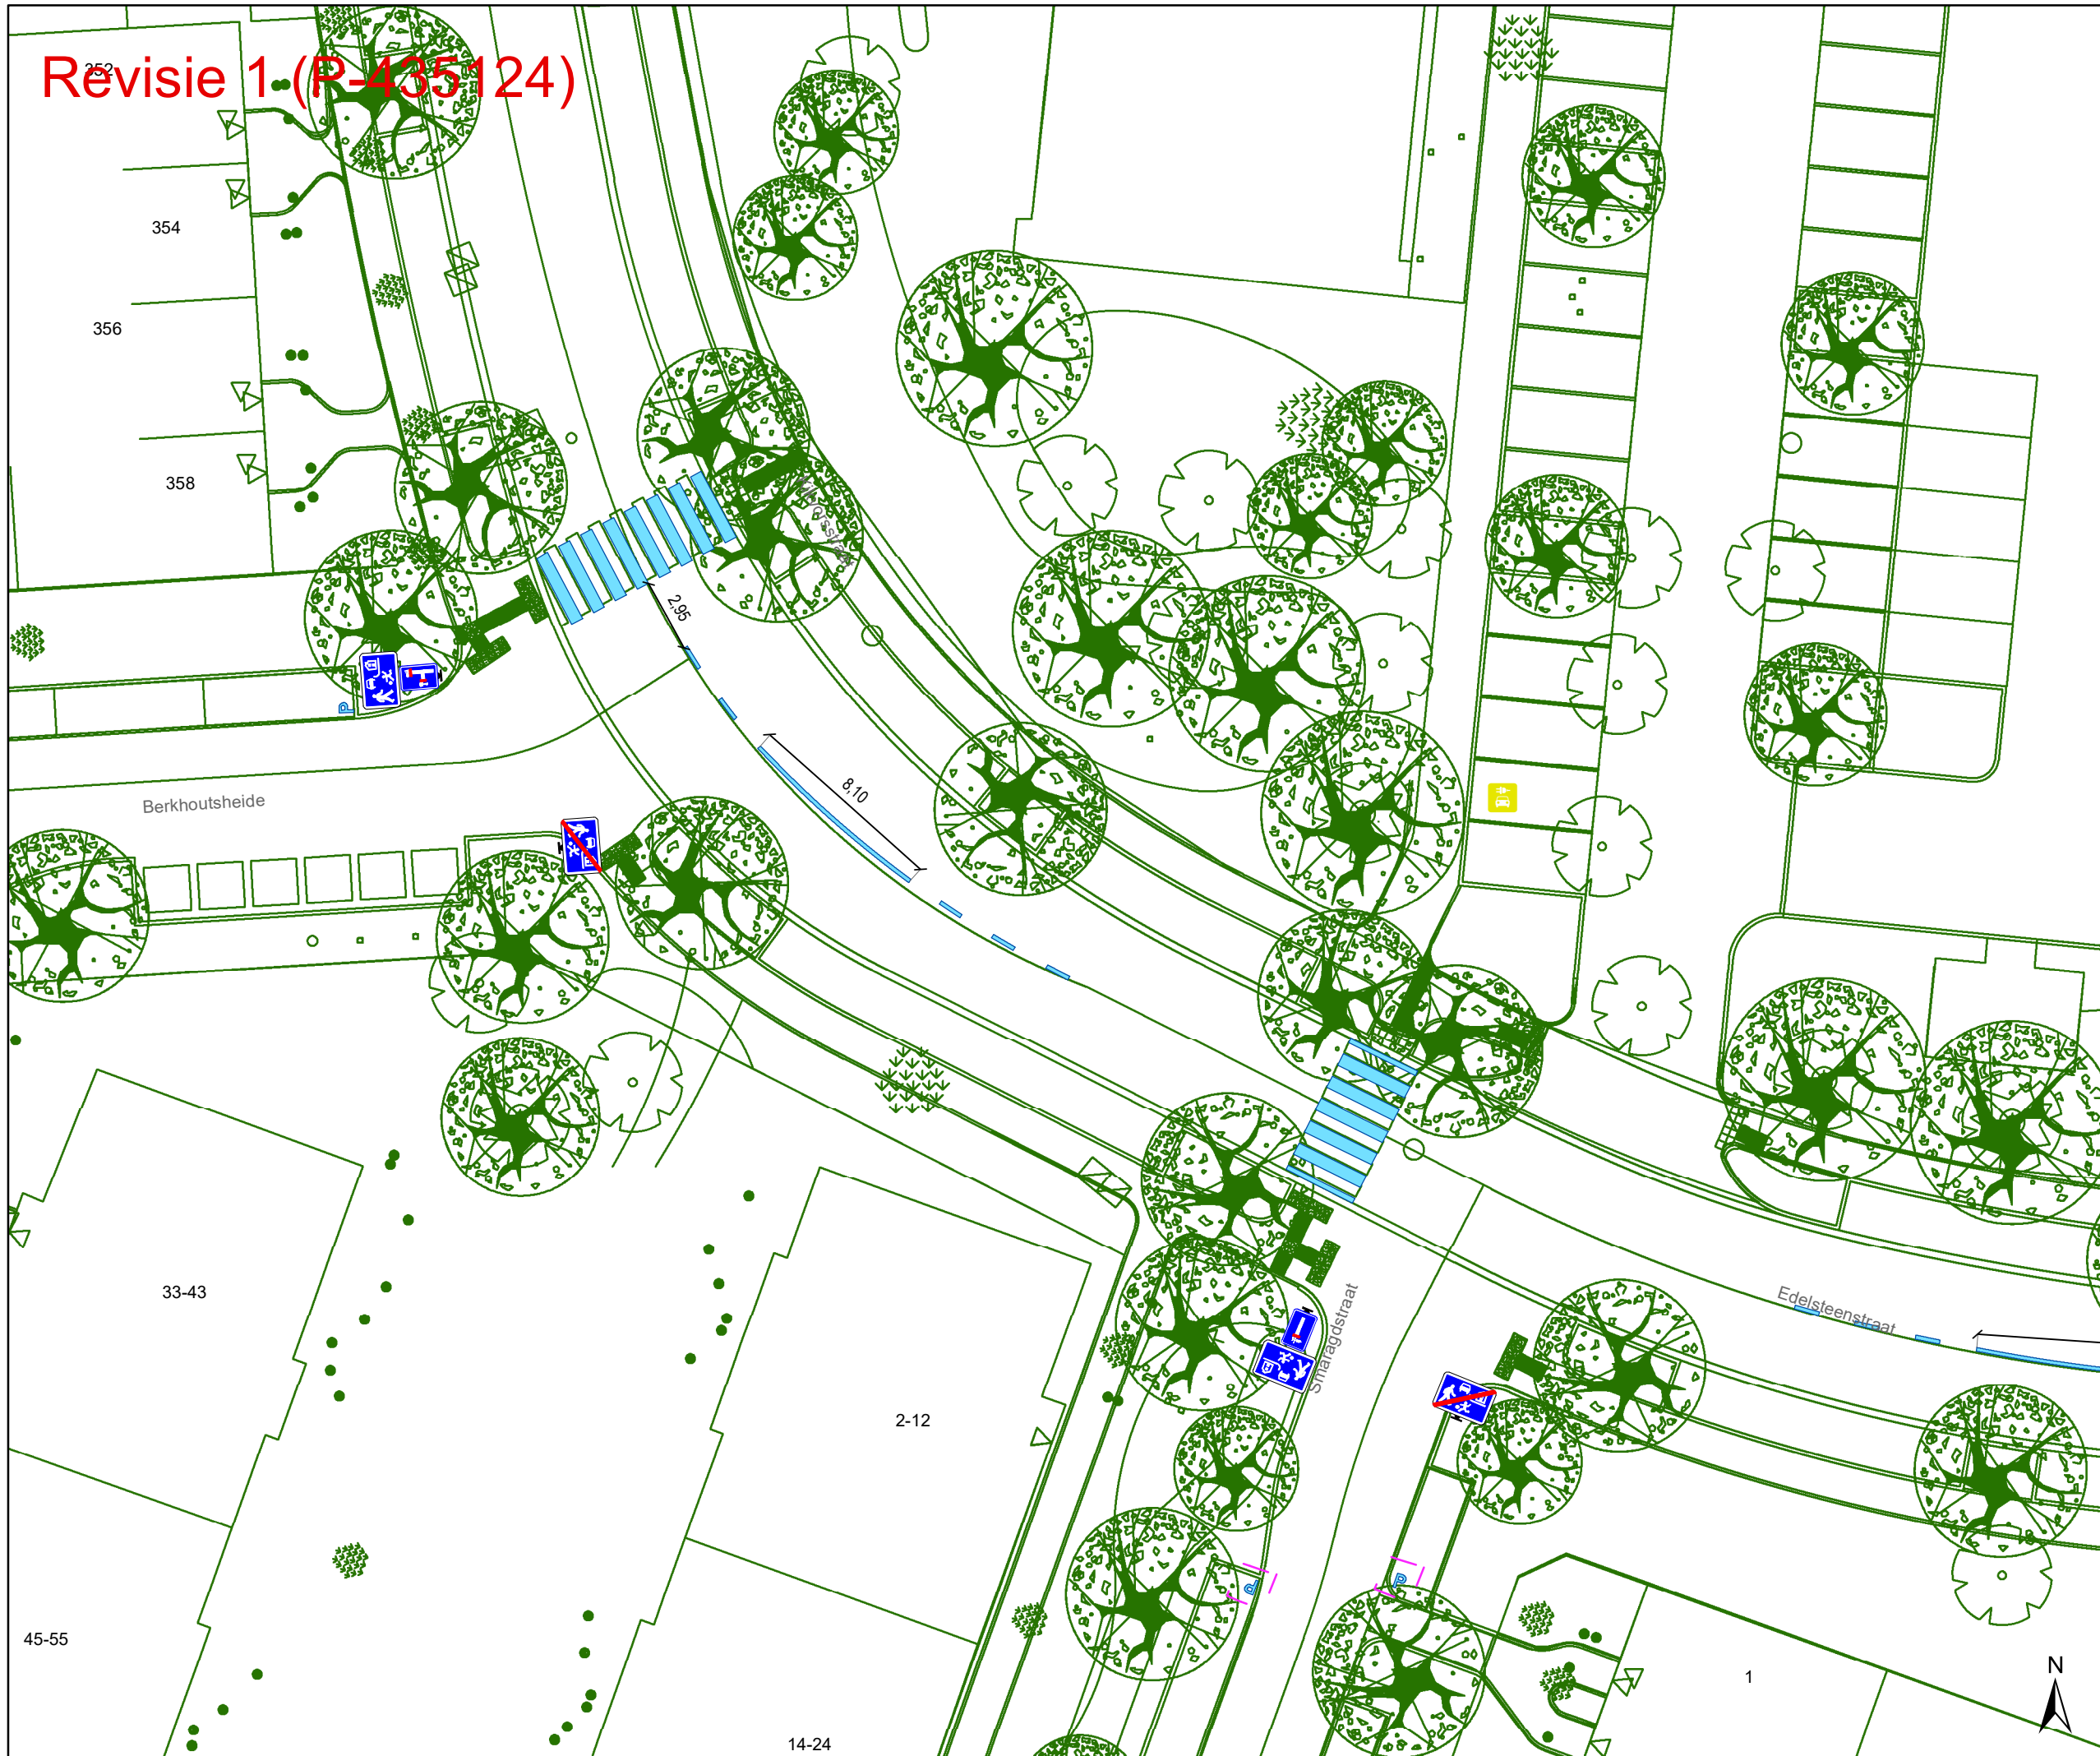

- ### Legende
- Bestaande verkeersborden
 - Geplande verkeersborden
 - Te verwijderen verkeersborden
 - Bestaande wegmarkeringen
 - Geplande wegmarkeringen
 - Te verwijderen wegmarkeringen
- ### Overige
- Ander gepland dossier (in voorbereiding bij MOBBED)
 - Ander gepland dossier (ter uitvoering bij DWBW)
 - Ontwerp heraanleg
 - Geplande rijbaankussens
 - Revisie elementen
- ### Straatmeubilair
- Geplande groene plooi bakken

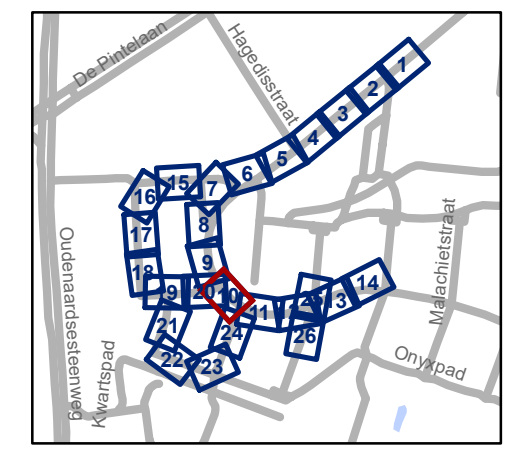


gent: Mobiliteitsbedrijf stad Gent
 Verkeerstechnische taken

**Kikvorsstraat
 Heraanleg**


Dossiernummer P-417775

| DATUM | SCHAAL | PLAN | P FORMAAT |
|------------|--------|-------|-----------|
| 25/08/2023 | 1/250 | 10/26 | A3 |

Revisie 1 (P-435124)

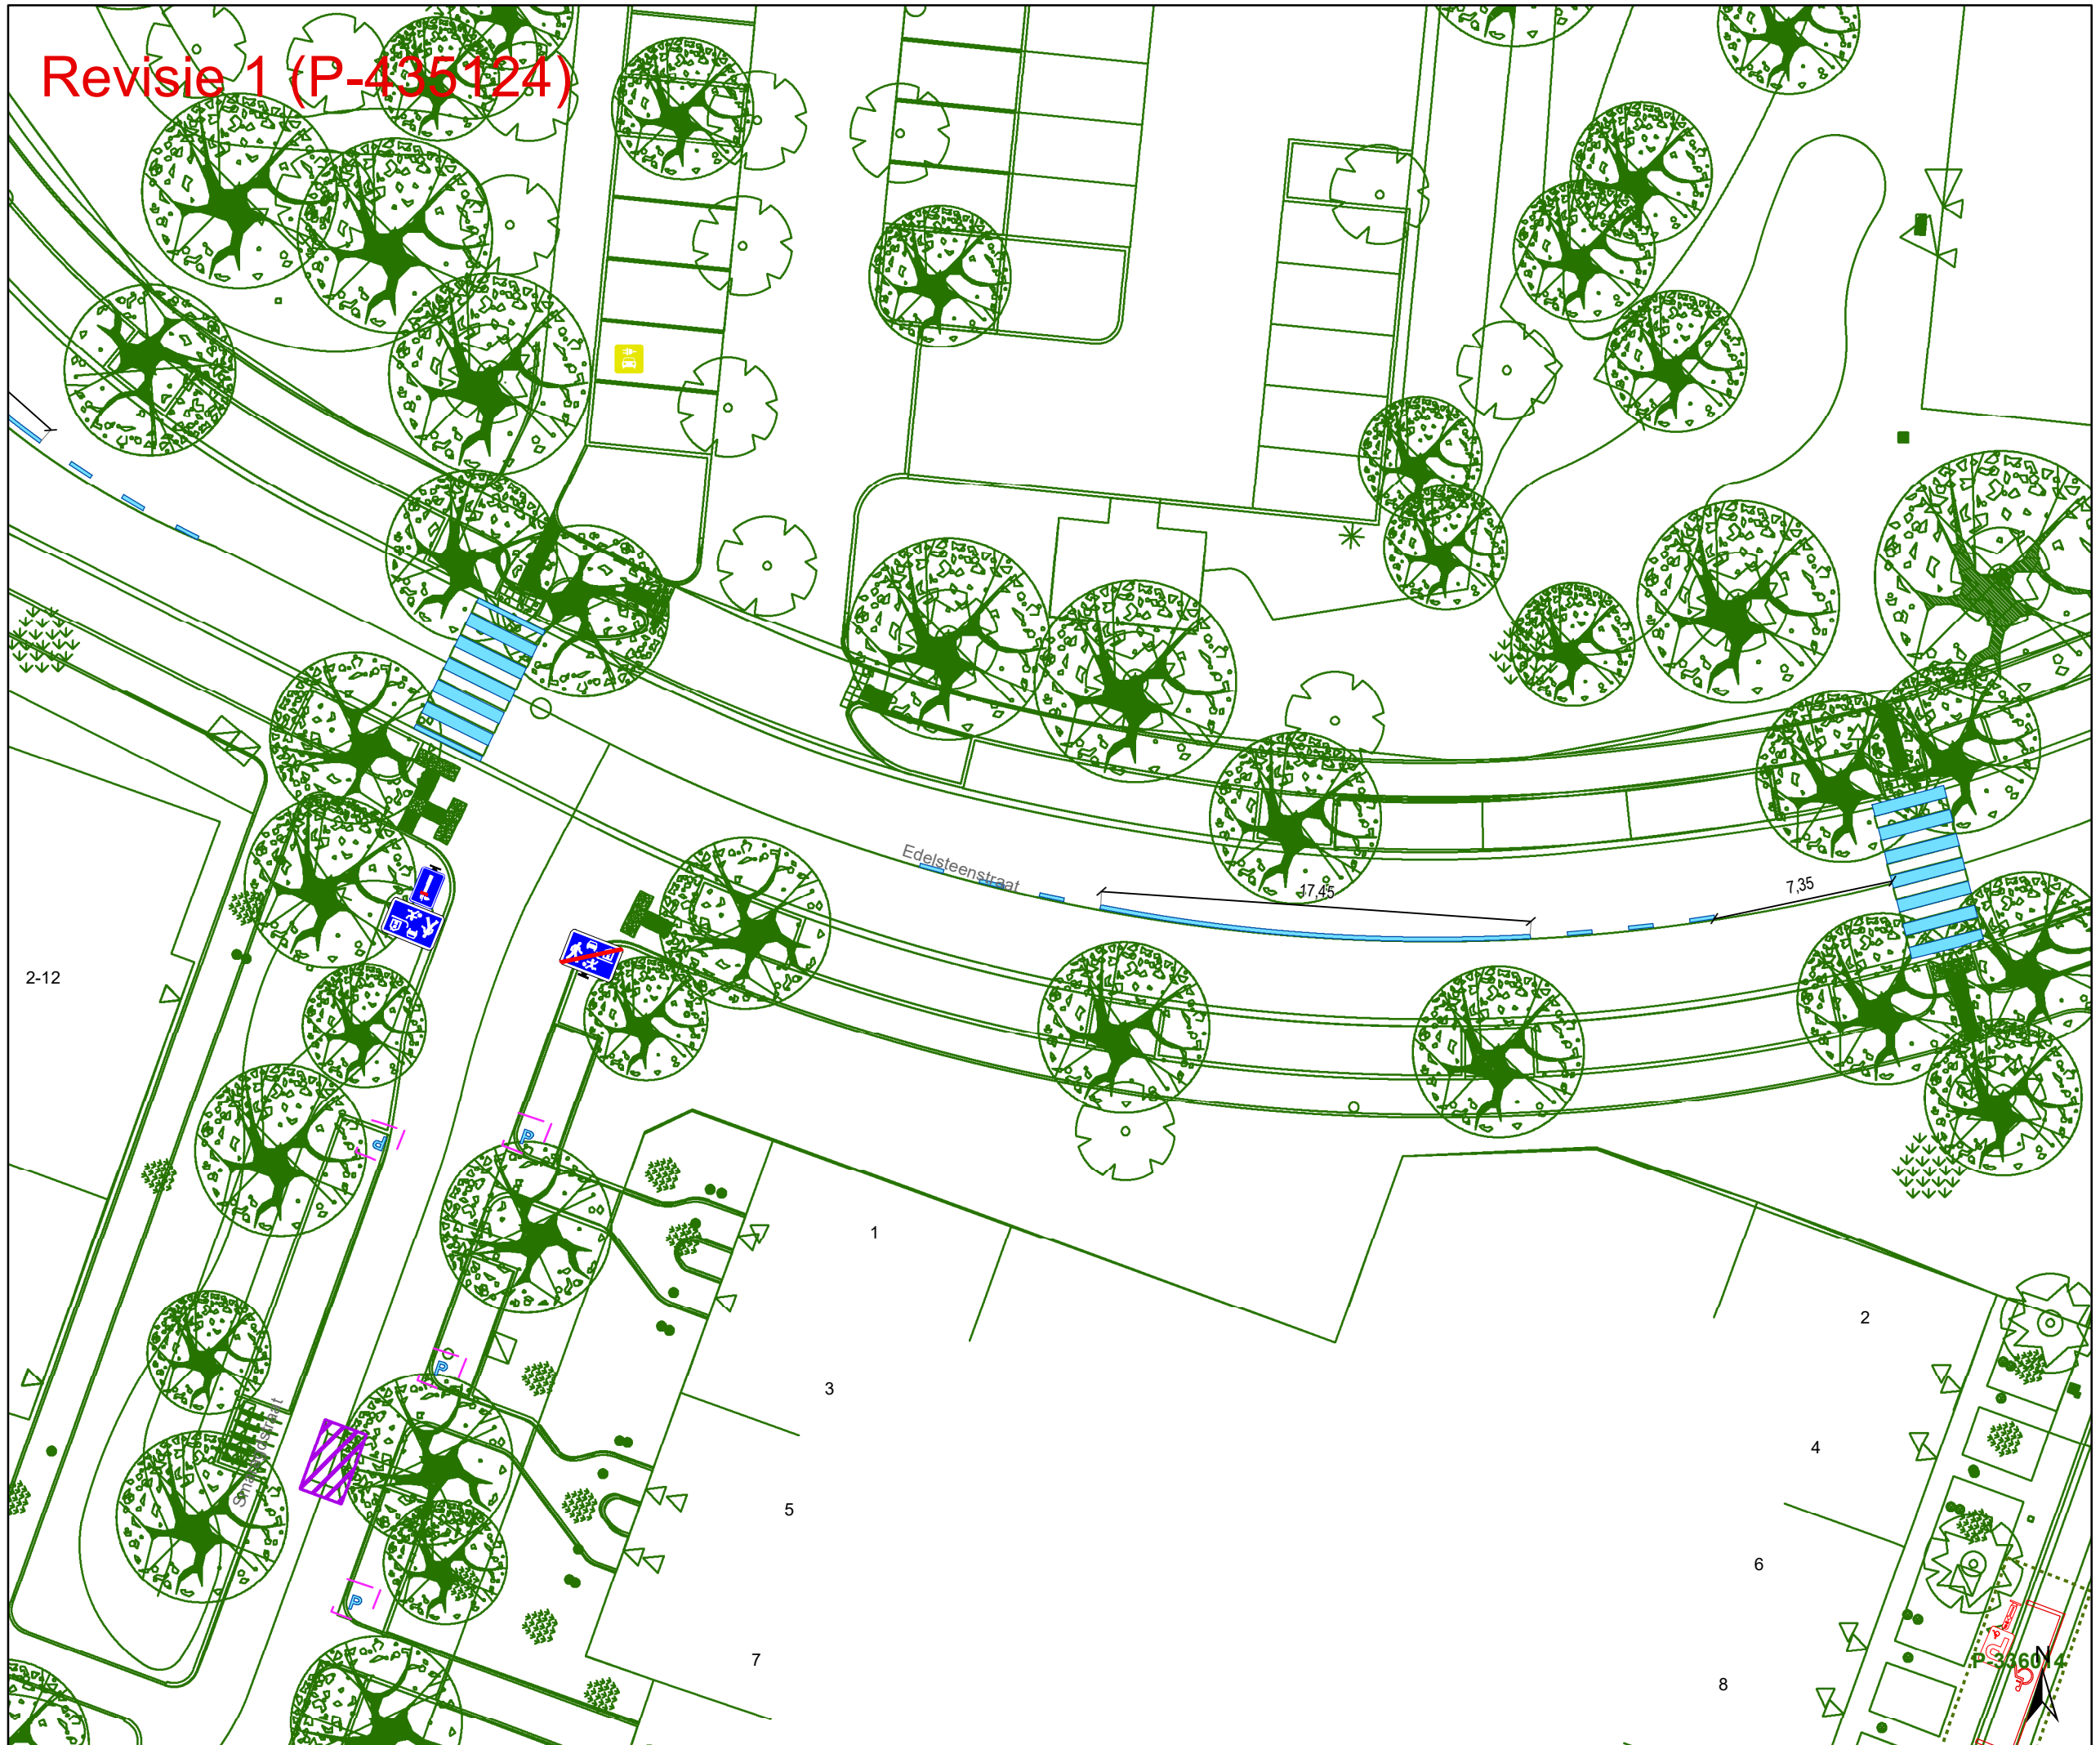

- ### Legende
- Bestaande verkeersborden
 - Geplande verkeersborden
 - Te verwijderen verkeersborden
 - Bestaande wegmarkeringen
 - Geplande wegmarkeringen
 - Te verwijderen wegmarkeringen
- ### Overige
- Ander gepland dossier (in voorbereiding bij MOBBED)
 - Ander gepland dossier (ter uitvoering bij DWBW)
 - Ontwerp heraanleg
 - Geplande rijbaankussen
 - Revisie elementen
- ### Straatmeubilair
- Geplande groene ploobaken

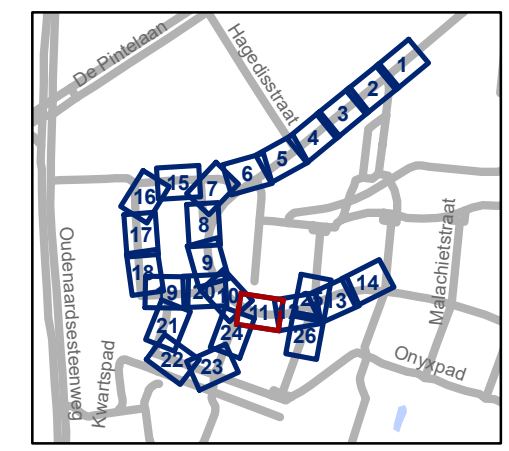


gent: Mobiliteitsbedrijf stad Gent
Verkeerstechnische taken

**Kikvorsstraat
Heraanleg**

Dossiernummer P-417775

| DATUM | SCHAAL | PLAN | P FORMAAT |
|------------|--------|-------|-----------|
| 25/08/2023 | 1/250 | 11/26 | A3 |

Revisie 1 (P-435124)

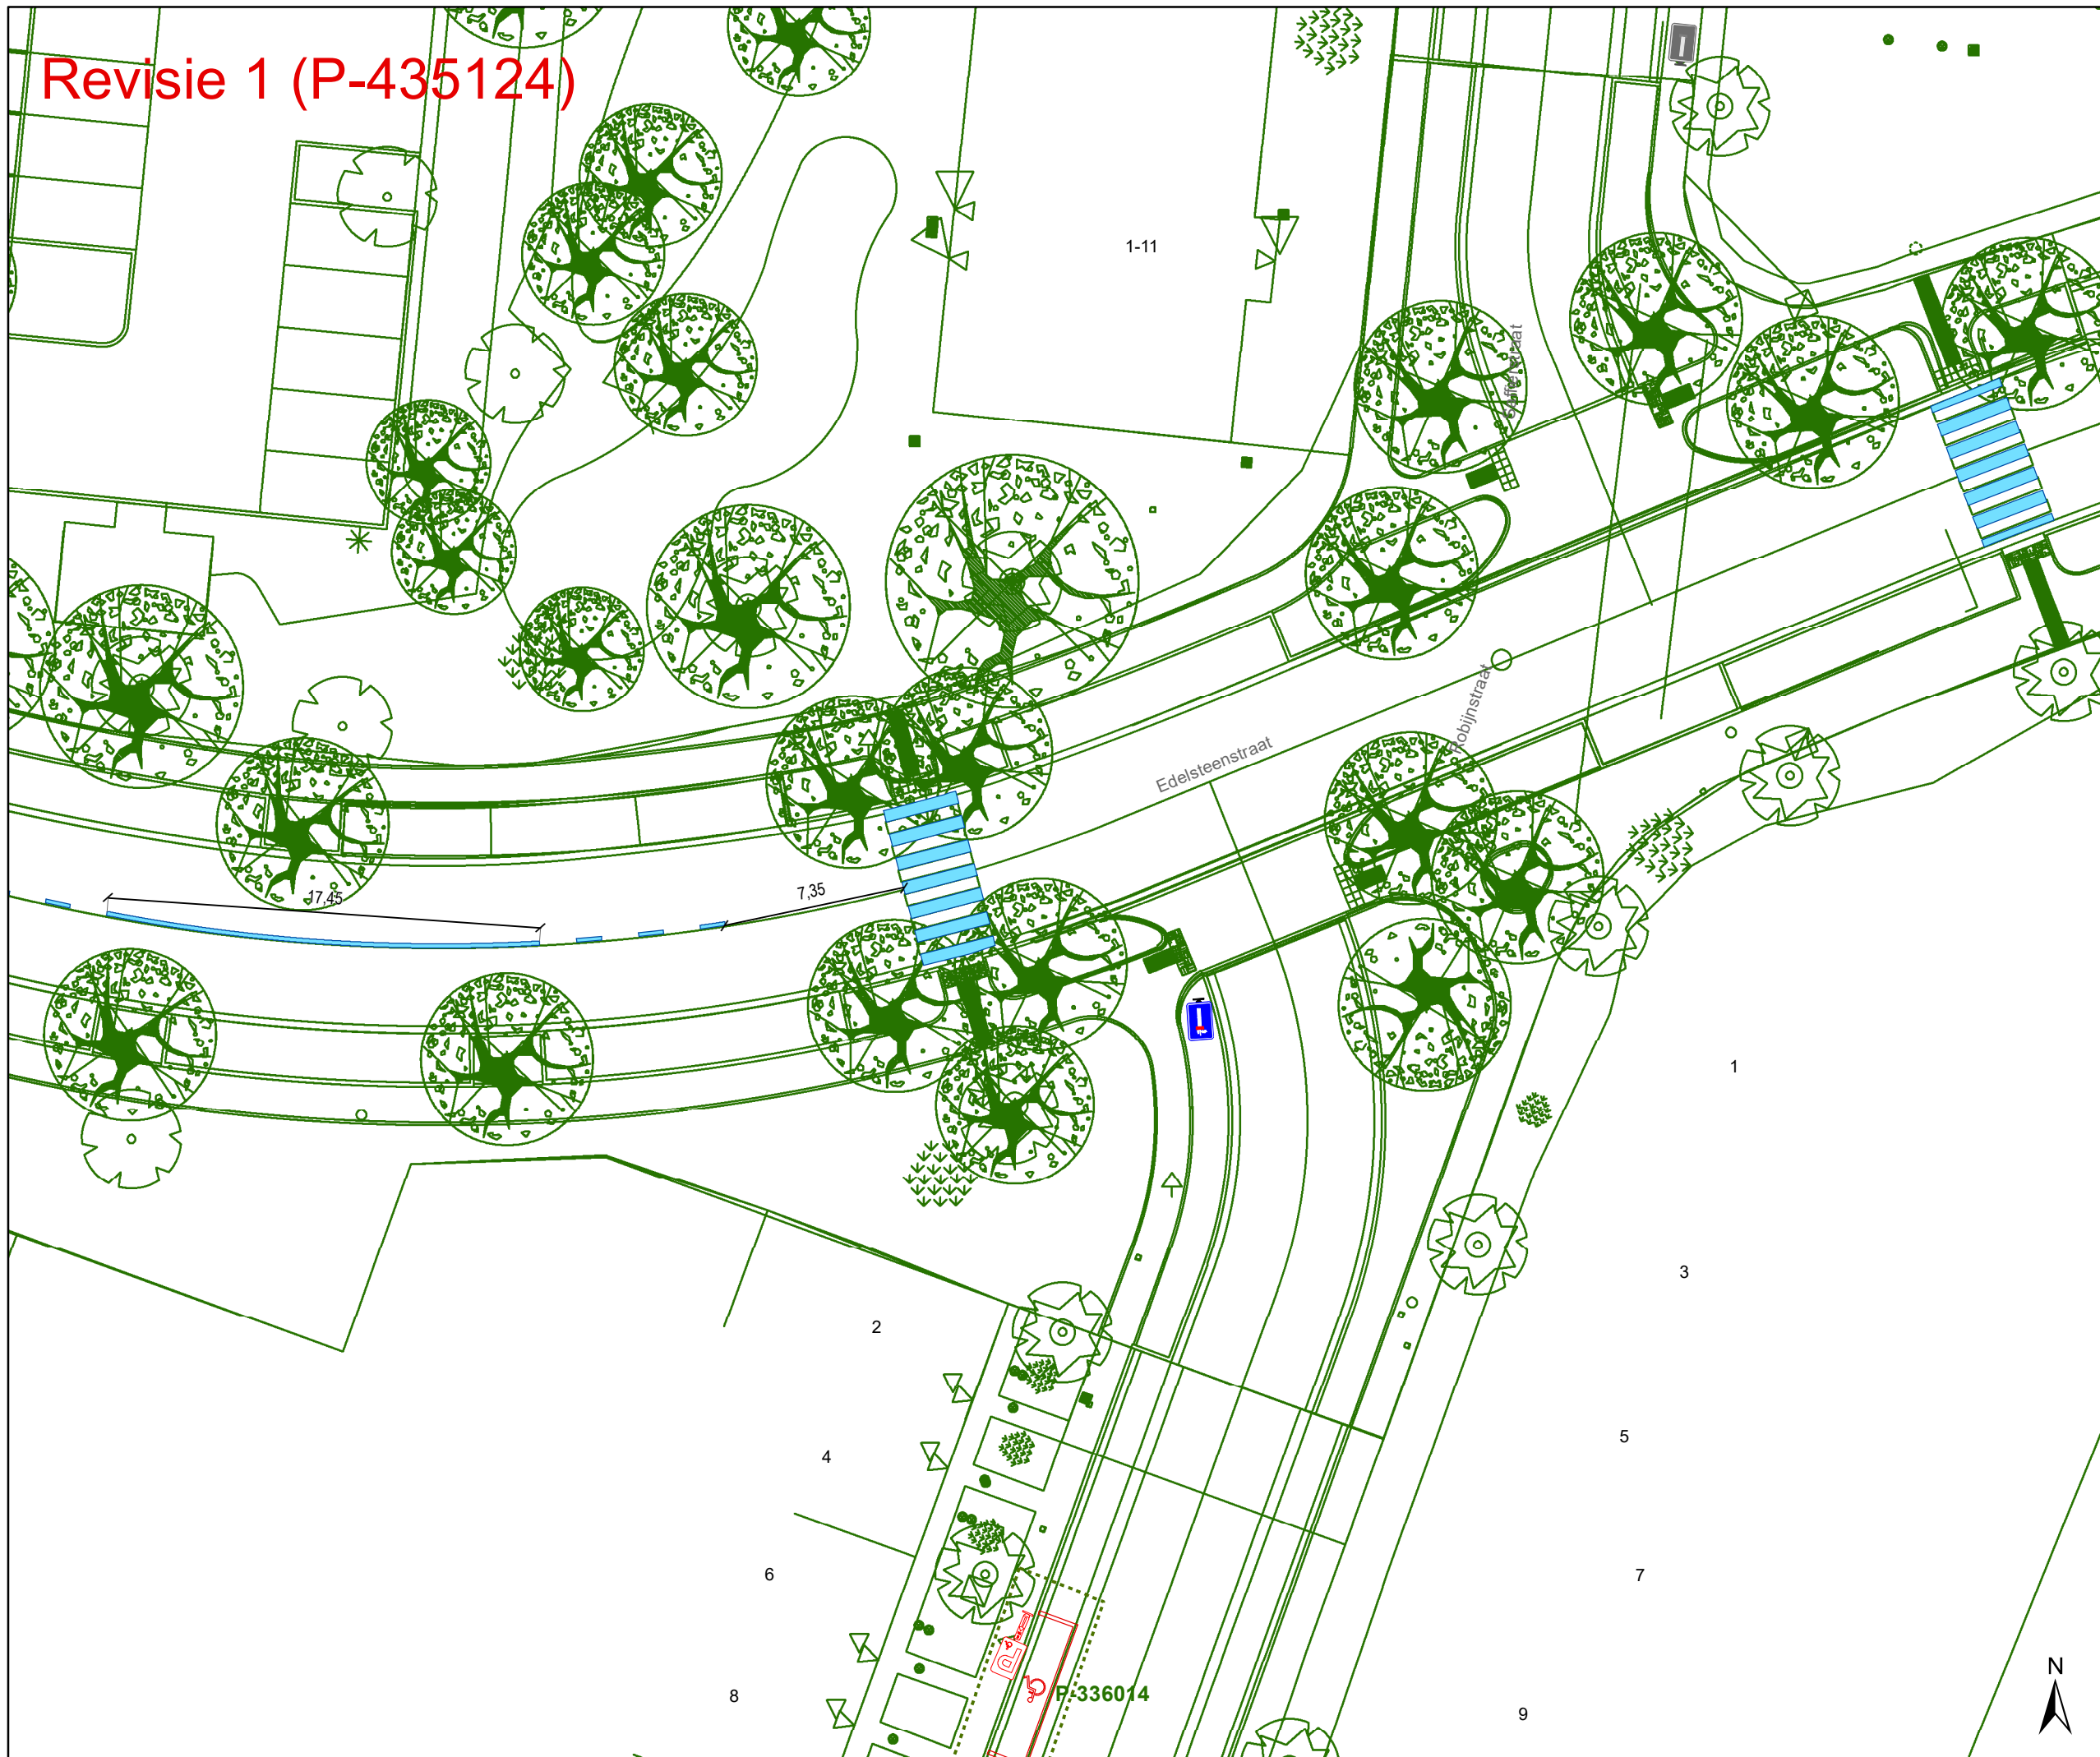

Legende

- Bestaande verkeersborden
- Geplande verkeersborden
- Te verwijderen verkeersborden


- Bestaande wegmarkeringen
- Geplande wegmarkeringen
- Te verwijderen wegmarkeringen

Overige

- Ander gepland dossier (in voorbereiding bij MOBBED)
- Ander gepland dossier (ter uitvoering bij DWBW)
- Ontwerp heraanleg
- Geplande rijbaankussens
- Revisie elementen

Straatmeubilair

- Geplande groene ploobakken

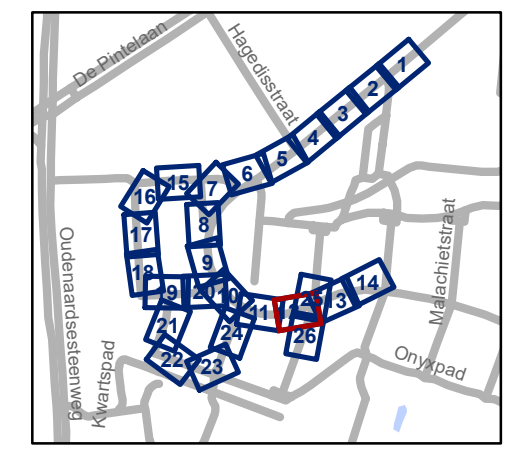

gent: Mobiliteitsbedrijf stad Gent
Verkeerstechnische taken


**Kikvorsstraat
Heraanleg**

Dossiernummer P-417775

| DATUM | SCHAAL | PLAN | P FORMAAT |
|------------|--------|-------|-----------|
| 25/08/2023 | 1/250 | 12/26 | A3 |



Revisie 1 (P-435124)

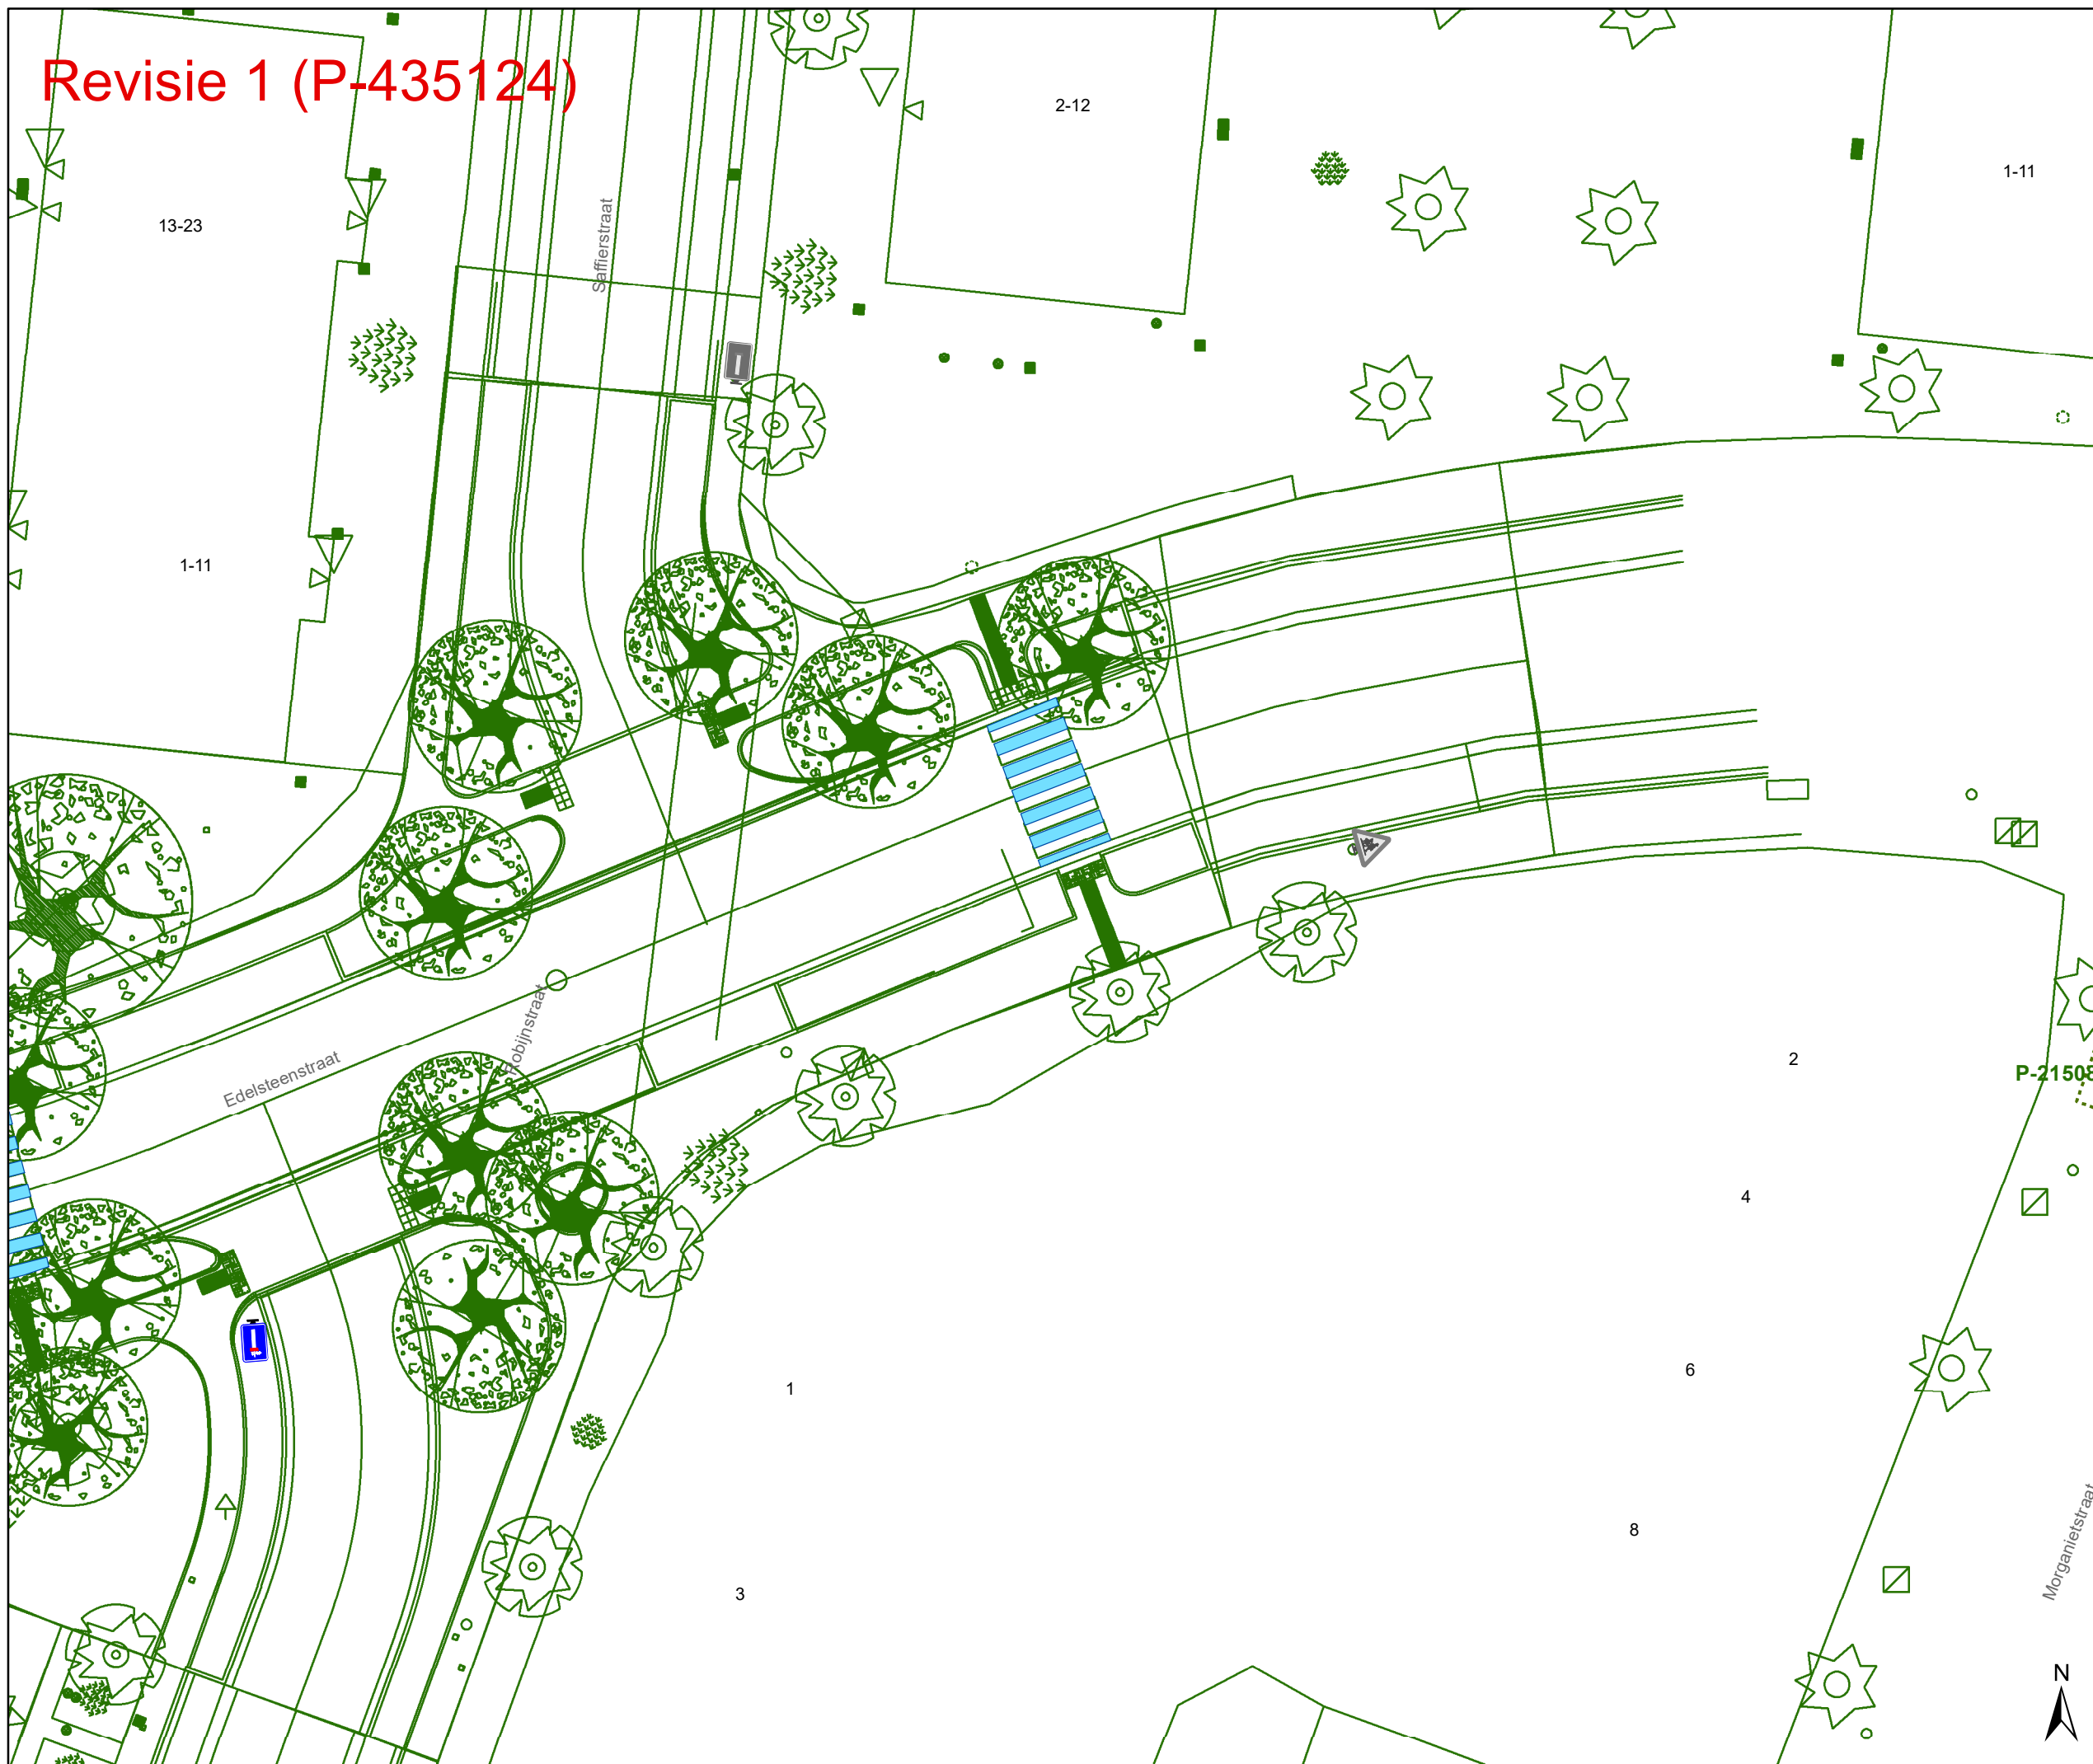

Legende


- Bestaande verkeersborden
- Geplande verkeersborden
- Te verwijderen verkeersborden
- Bestaande wegmarkeringen
- Geplande wegmarkeringen
- Te verwijderen wegmarkeringen

Overige

- Ander gepland dossier (in voorbereiding bij MOBBED)
- Ander gepland dossier (ter uitvoering bij DWBW)
- Ontwerp heraanleg
- Geplande rijbaankussen
- Revisie elementen

Straatmeubilair

- Geplande groene plooi-baken

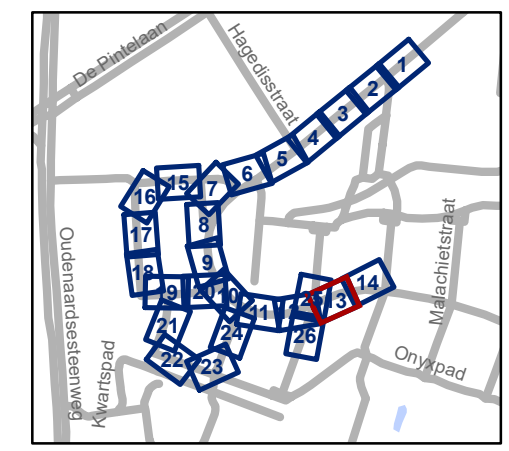


gent: Mobiliteitsbedrijf stad Gent
Verkeerstechnische taken

Kikvorsstraat Heraanleg


Dossiernummer P-417775

| DATUM | SCHAAL | PLAN | P FORMAAT |
|------------|--------|-------|-----------|
| 25/08/2023 | 1/250 | 13/26 | A3 |

Revisie 1 (P-435124)

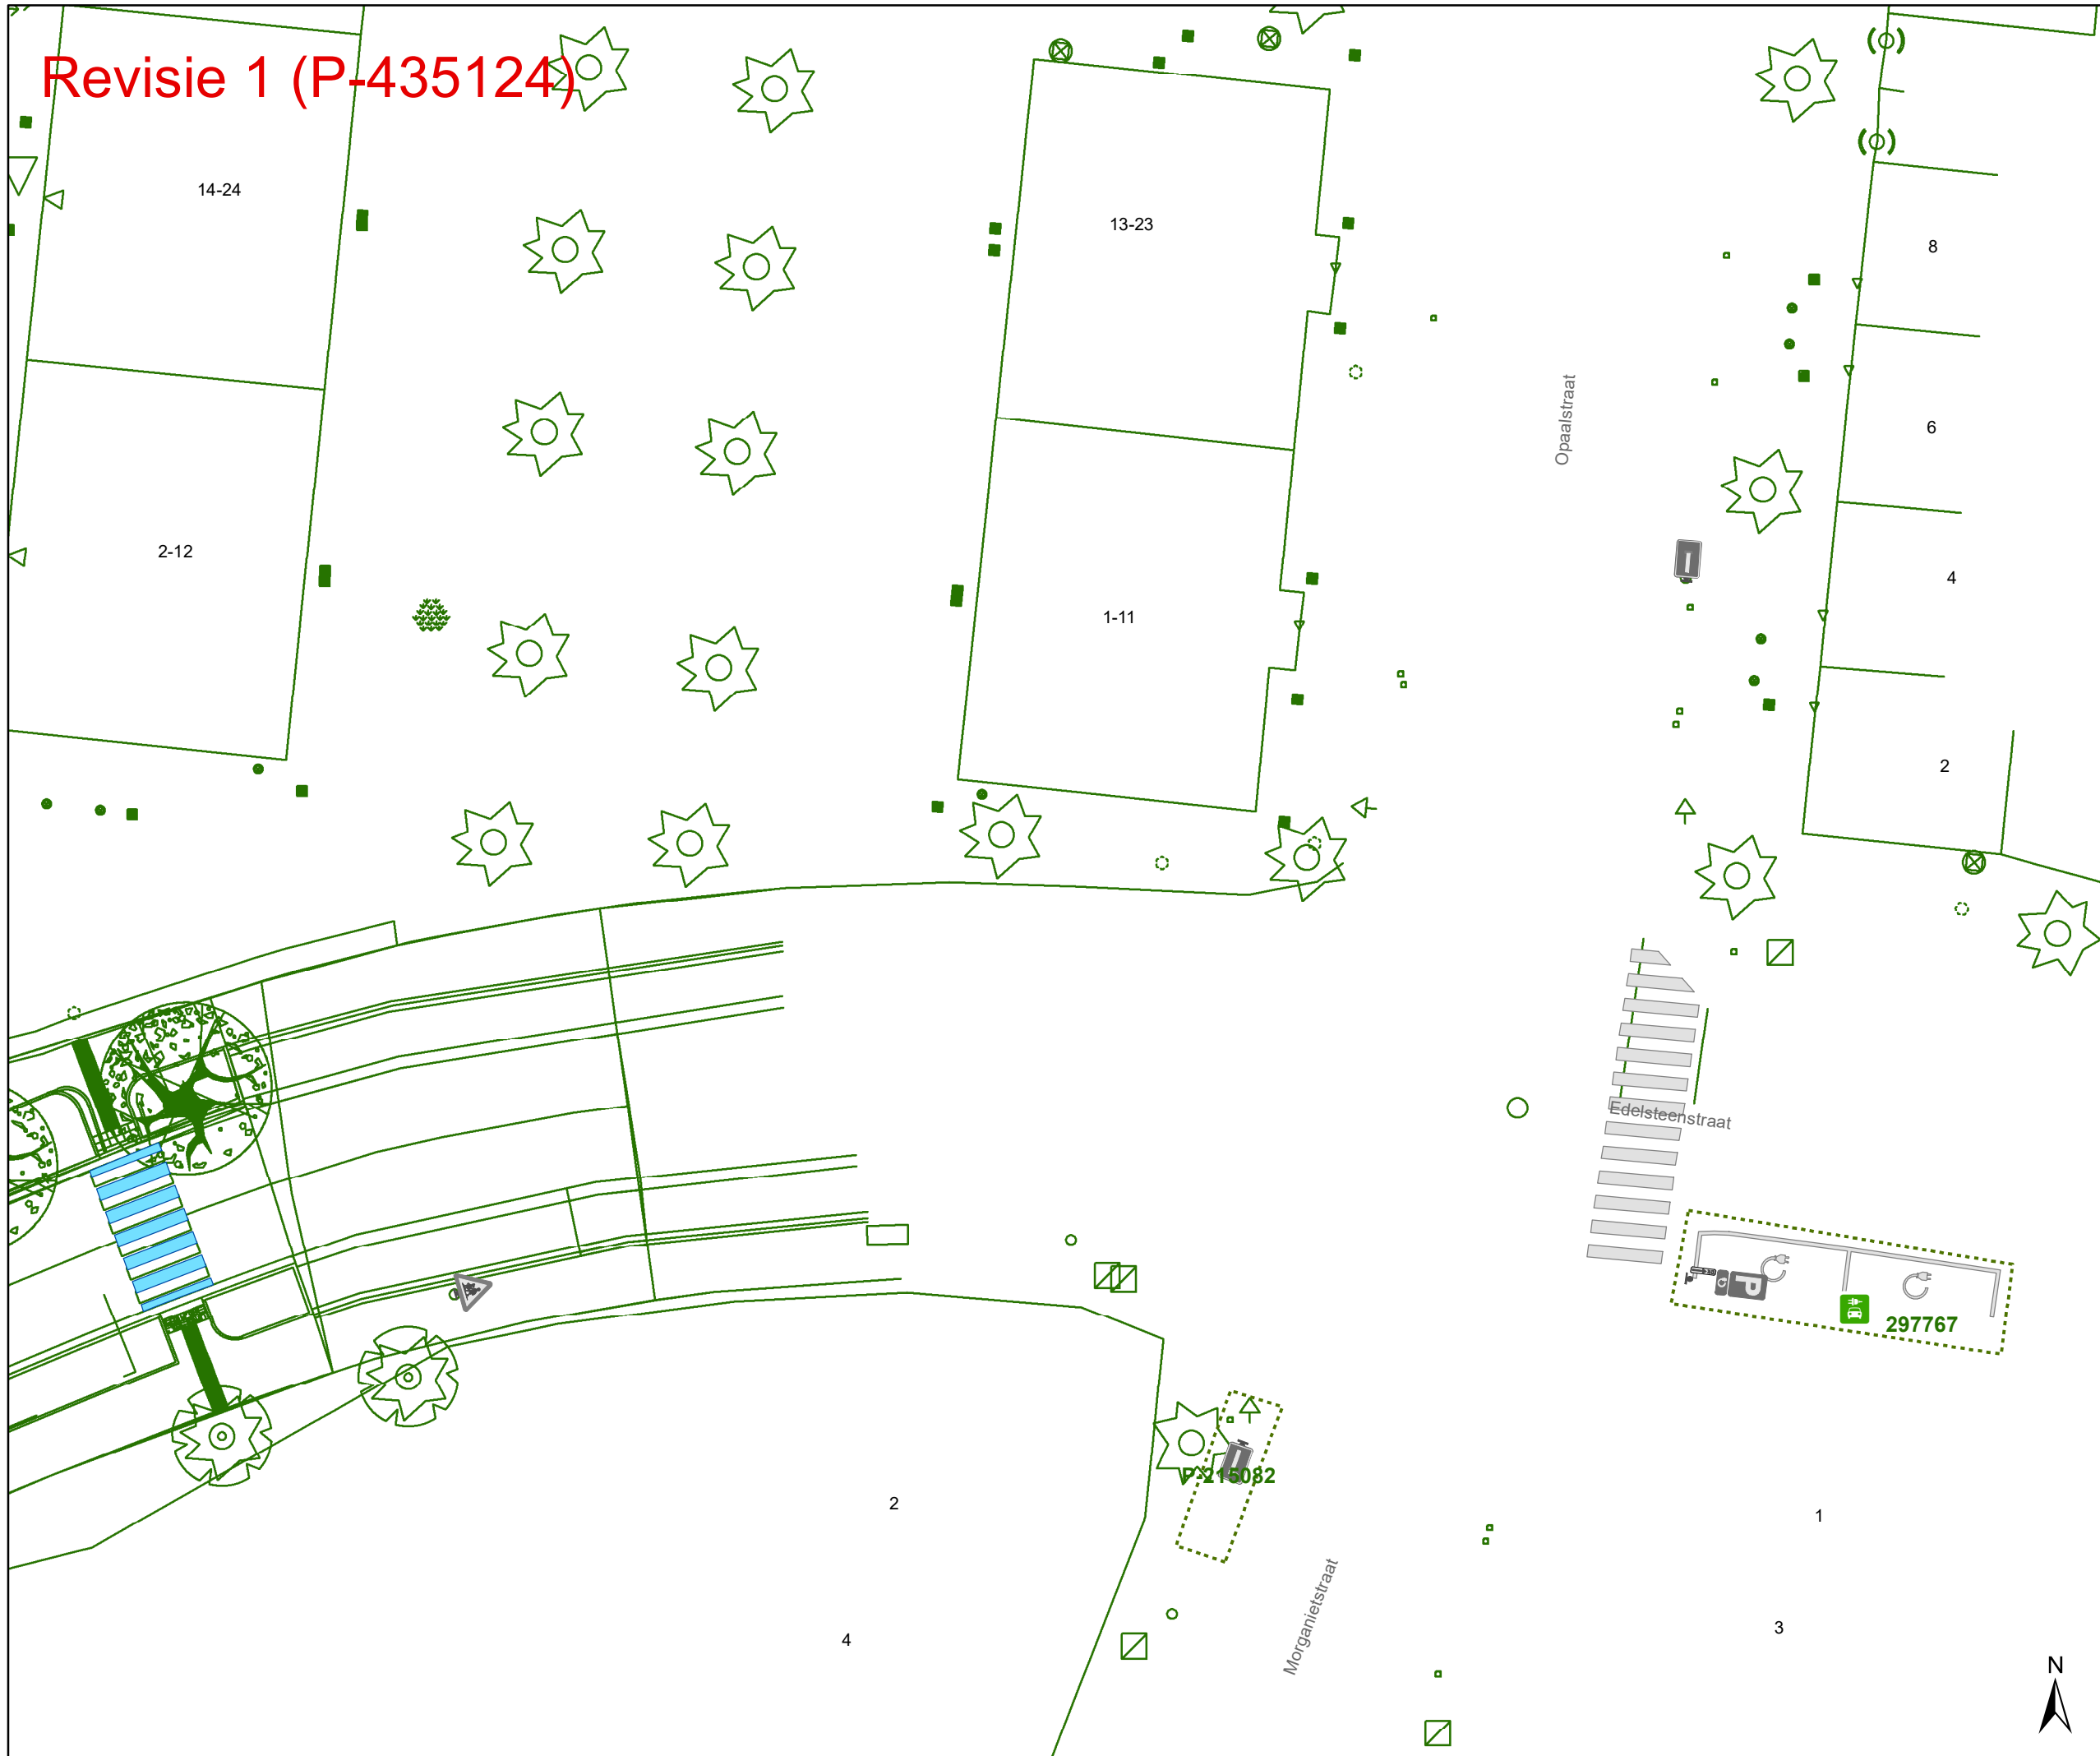

- ### Legende
- Bestaande verkeersborden
 - Geplande verkeersborden
 - Te verwijderen verkeersborden
 - Bestaande wegmarkeringen
 - Geplande wegmarkeringen
 - Te verwijderen wegmarkeringen
- ### Overige
- Ander gepland dossier (in voorbereiding bij MOBBED)
 - Ander gepland dossier (ter uitvoering bij DWBW)
 - Ontwerp heraanleg
 - Geplande rijbaankussens
 - Revisie elementen
- ### Straatmeubilair
- Geplande groene ploobakken

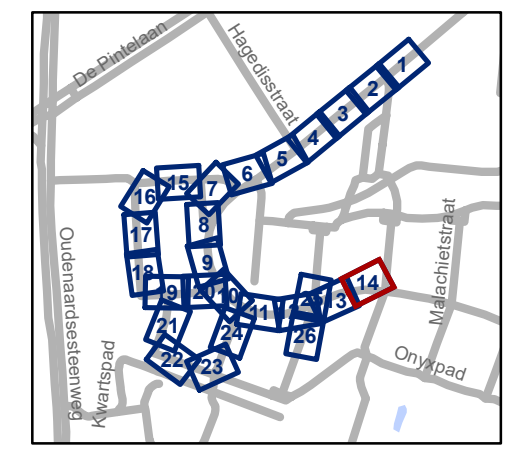


gent: Mobiliteitsbedrijf stad Gent
Verkeerstechnische taken

Kikvorsstraat Heraanleg




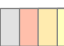




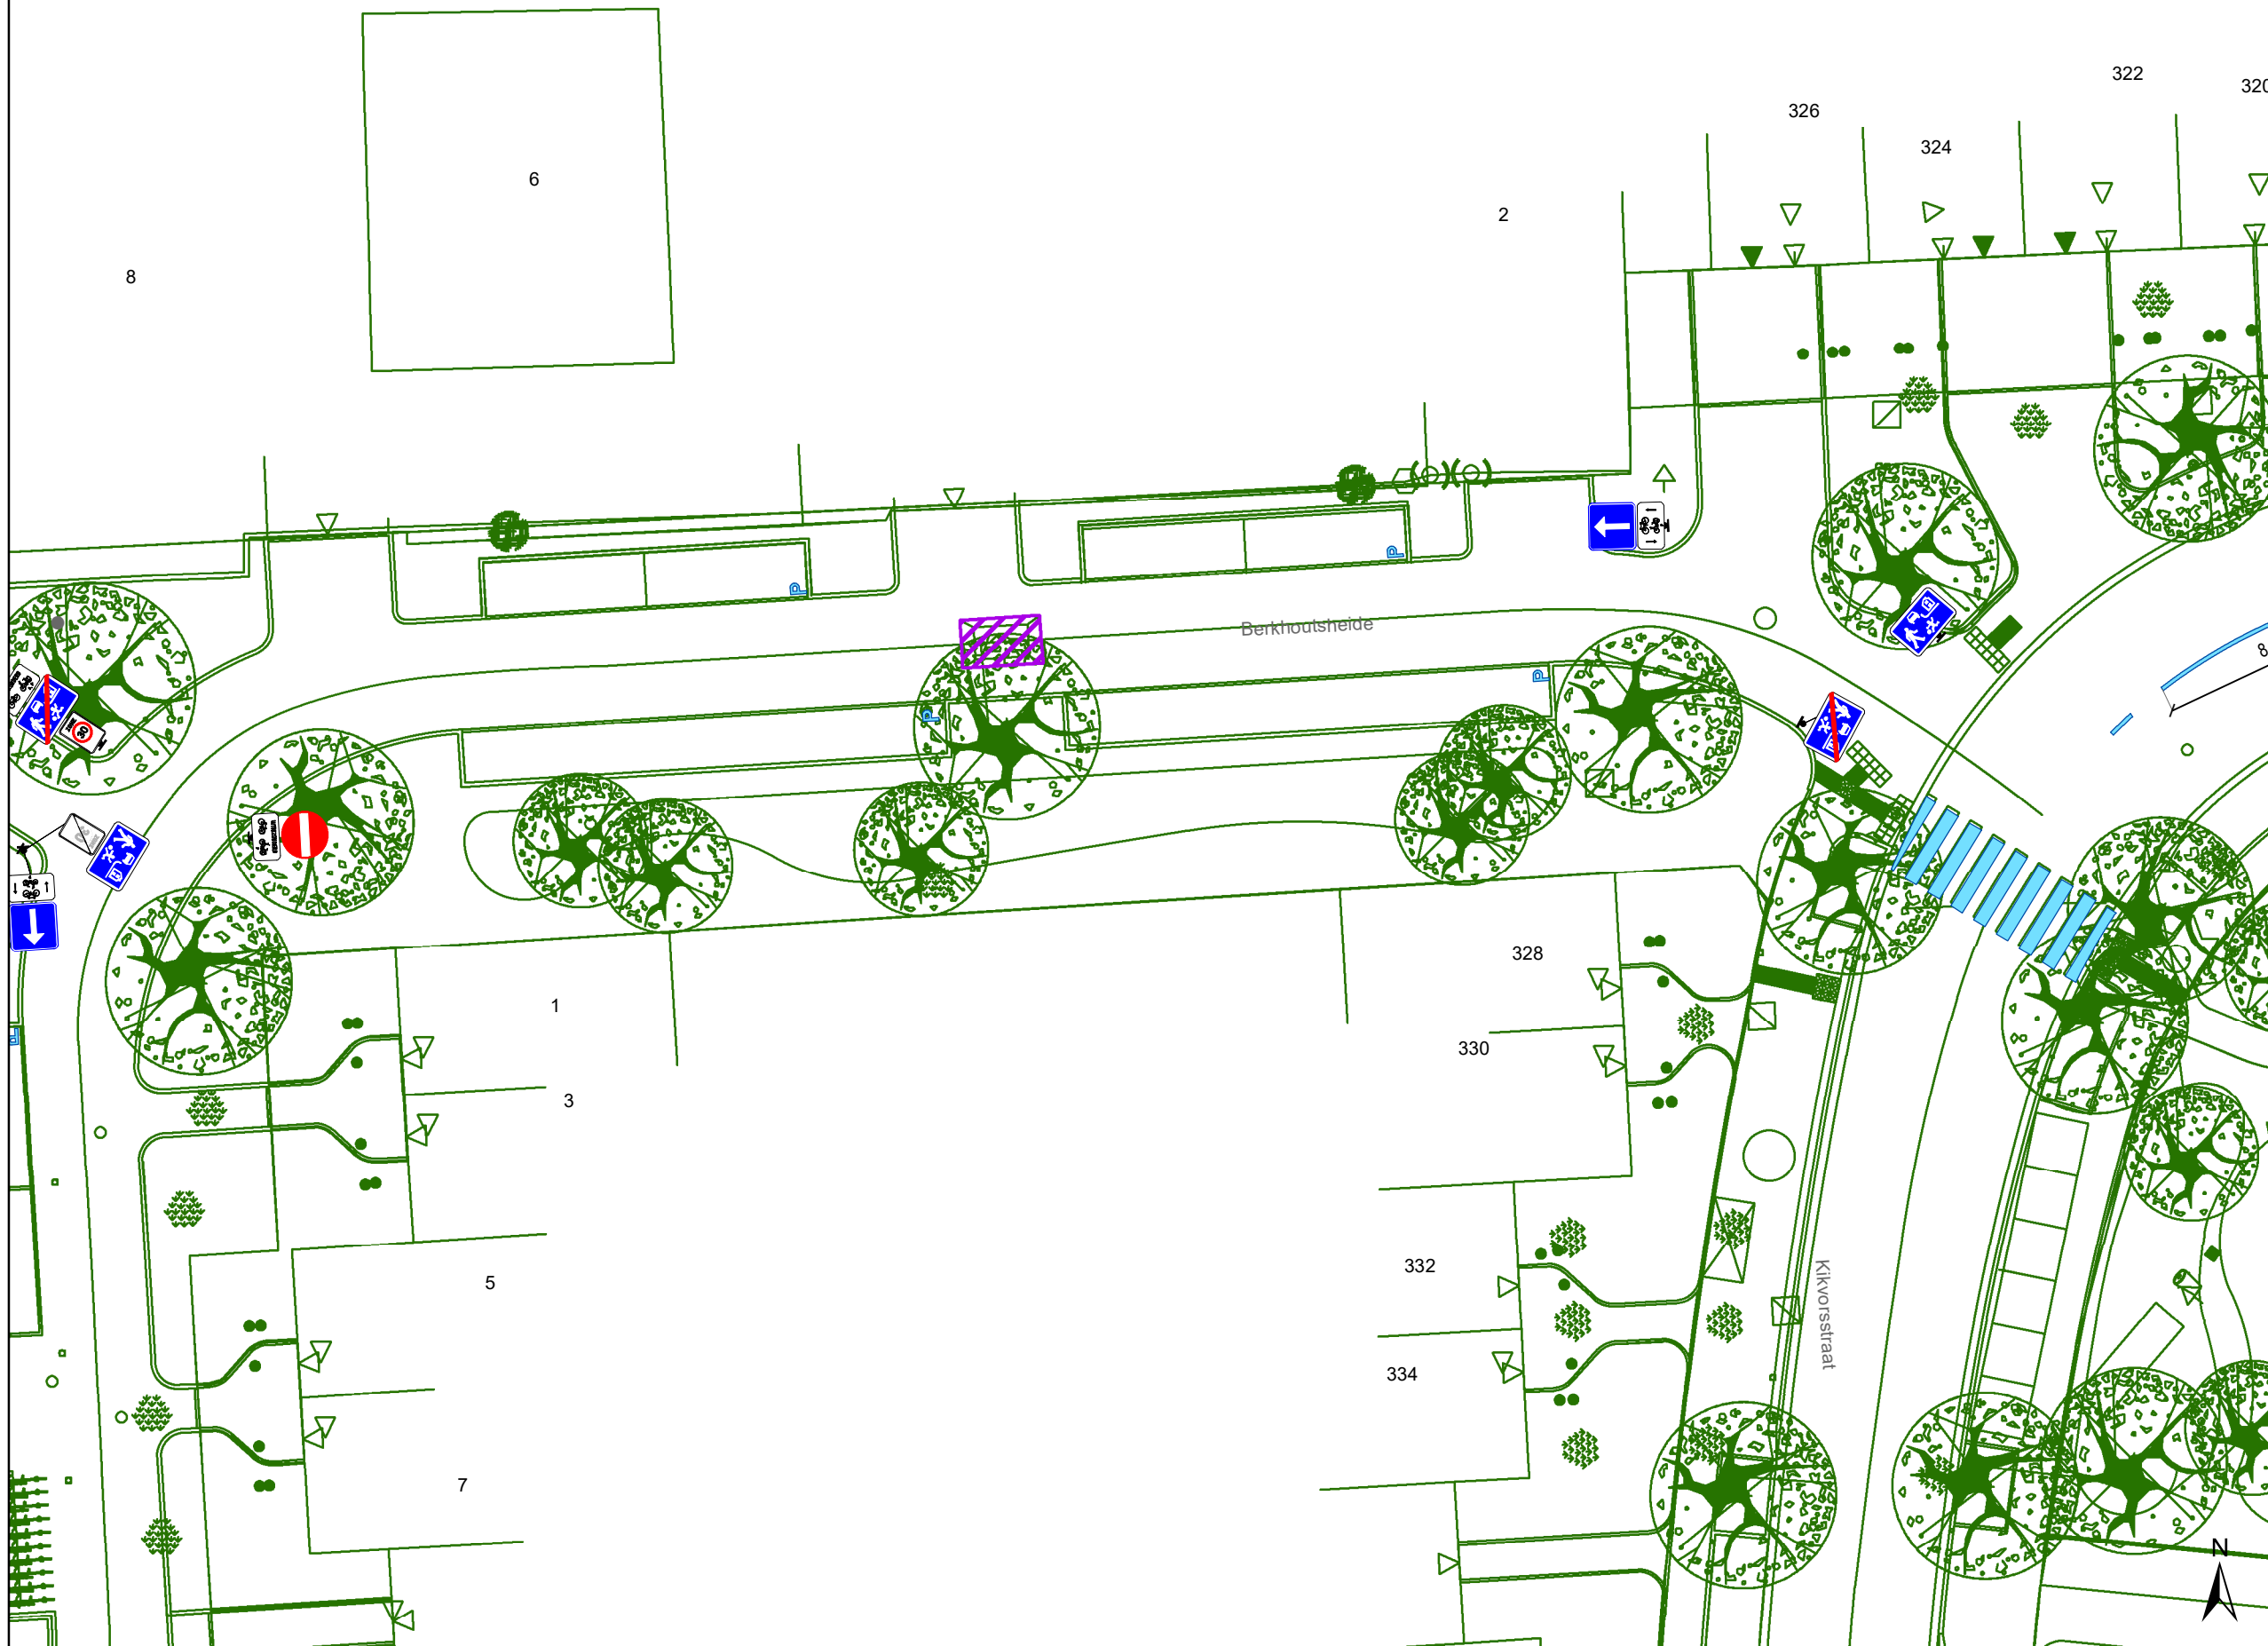



Dossiernummer P-417775


| DATUM | SCHAAL | PLAN | P FORMAAT |
|------------|--------|-------|-----------|
| 25/08/2023 | 1/250 | 14/26 | A3 |

Revisie 1 (P-435124)



Legende

-  Bestaande verkeersborden
-  Geplande verkeersborden
-  Te verwijderen verkeersborden
-  Bestaande wegmarkeringen
-  Geplande wegmarkeringen
-  Te verwijderen wegmarkeringen
- Overige**
-  Ander gepland dossier (in voorbereiding bij MOBBED)
-  Ander gepland dossier (ter uitvoering bij DWBW)
-  Ontwerp heraanleg
-  Geplande rijbaankussen
-  Revisie elementen
- Straatmeubilair**
-  Geplande groene ploobakken

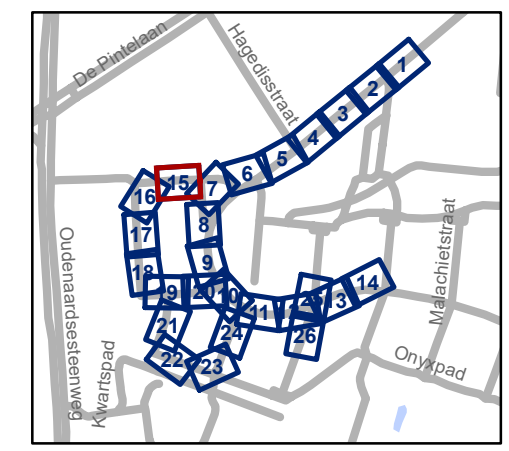


gent: Mobiliteitsbedrijf stad Gent
Verkeerstechnische taken

**Kikvorsstraat
Heraanleg**


Dossiernummer P-417775

| DATUM | SCHAAL | PLAN | P FORMAAT |
|------------|--------|-------|-----------|
| 25/08/2023 | 1/250 | 15/26 | A3 |

Revisie 1 (P-435124)

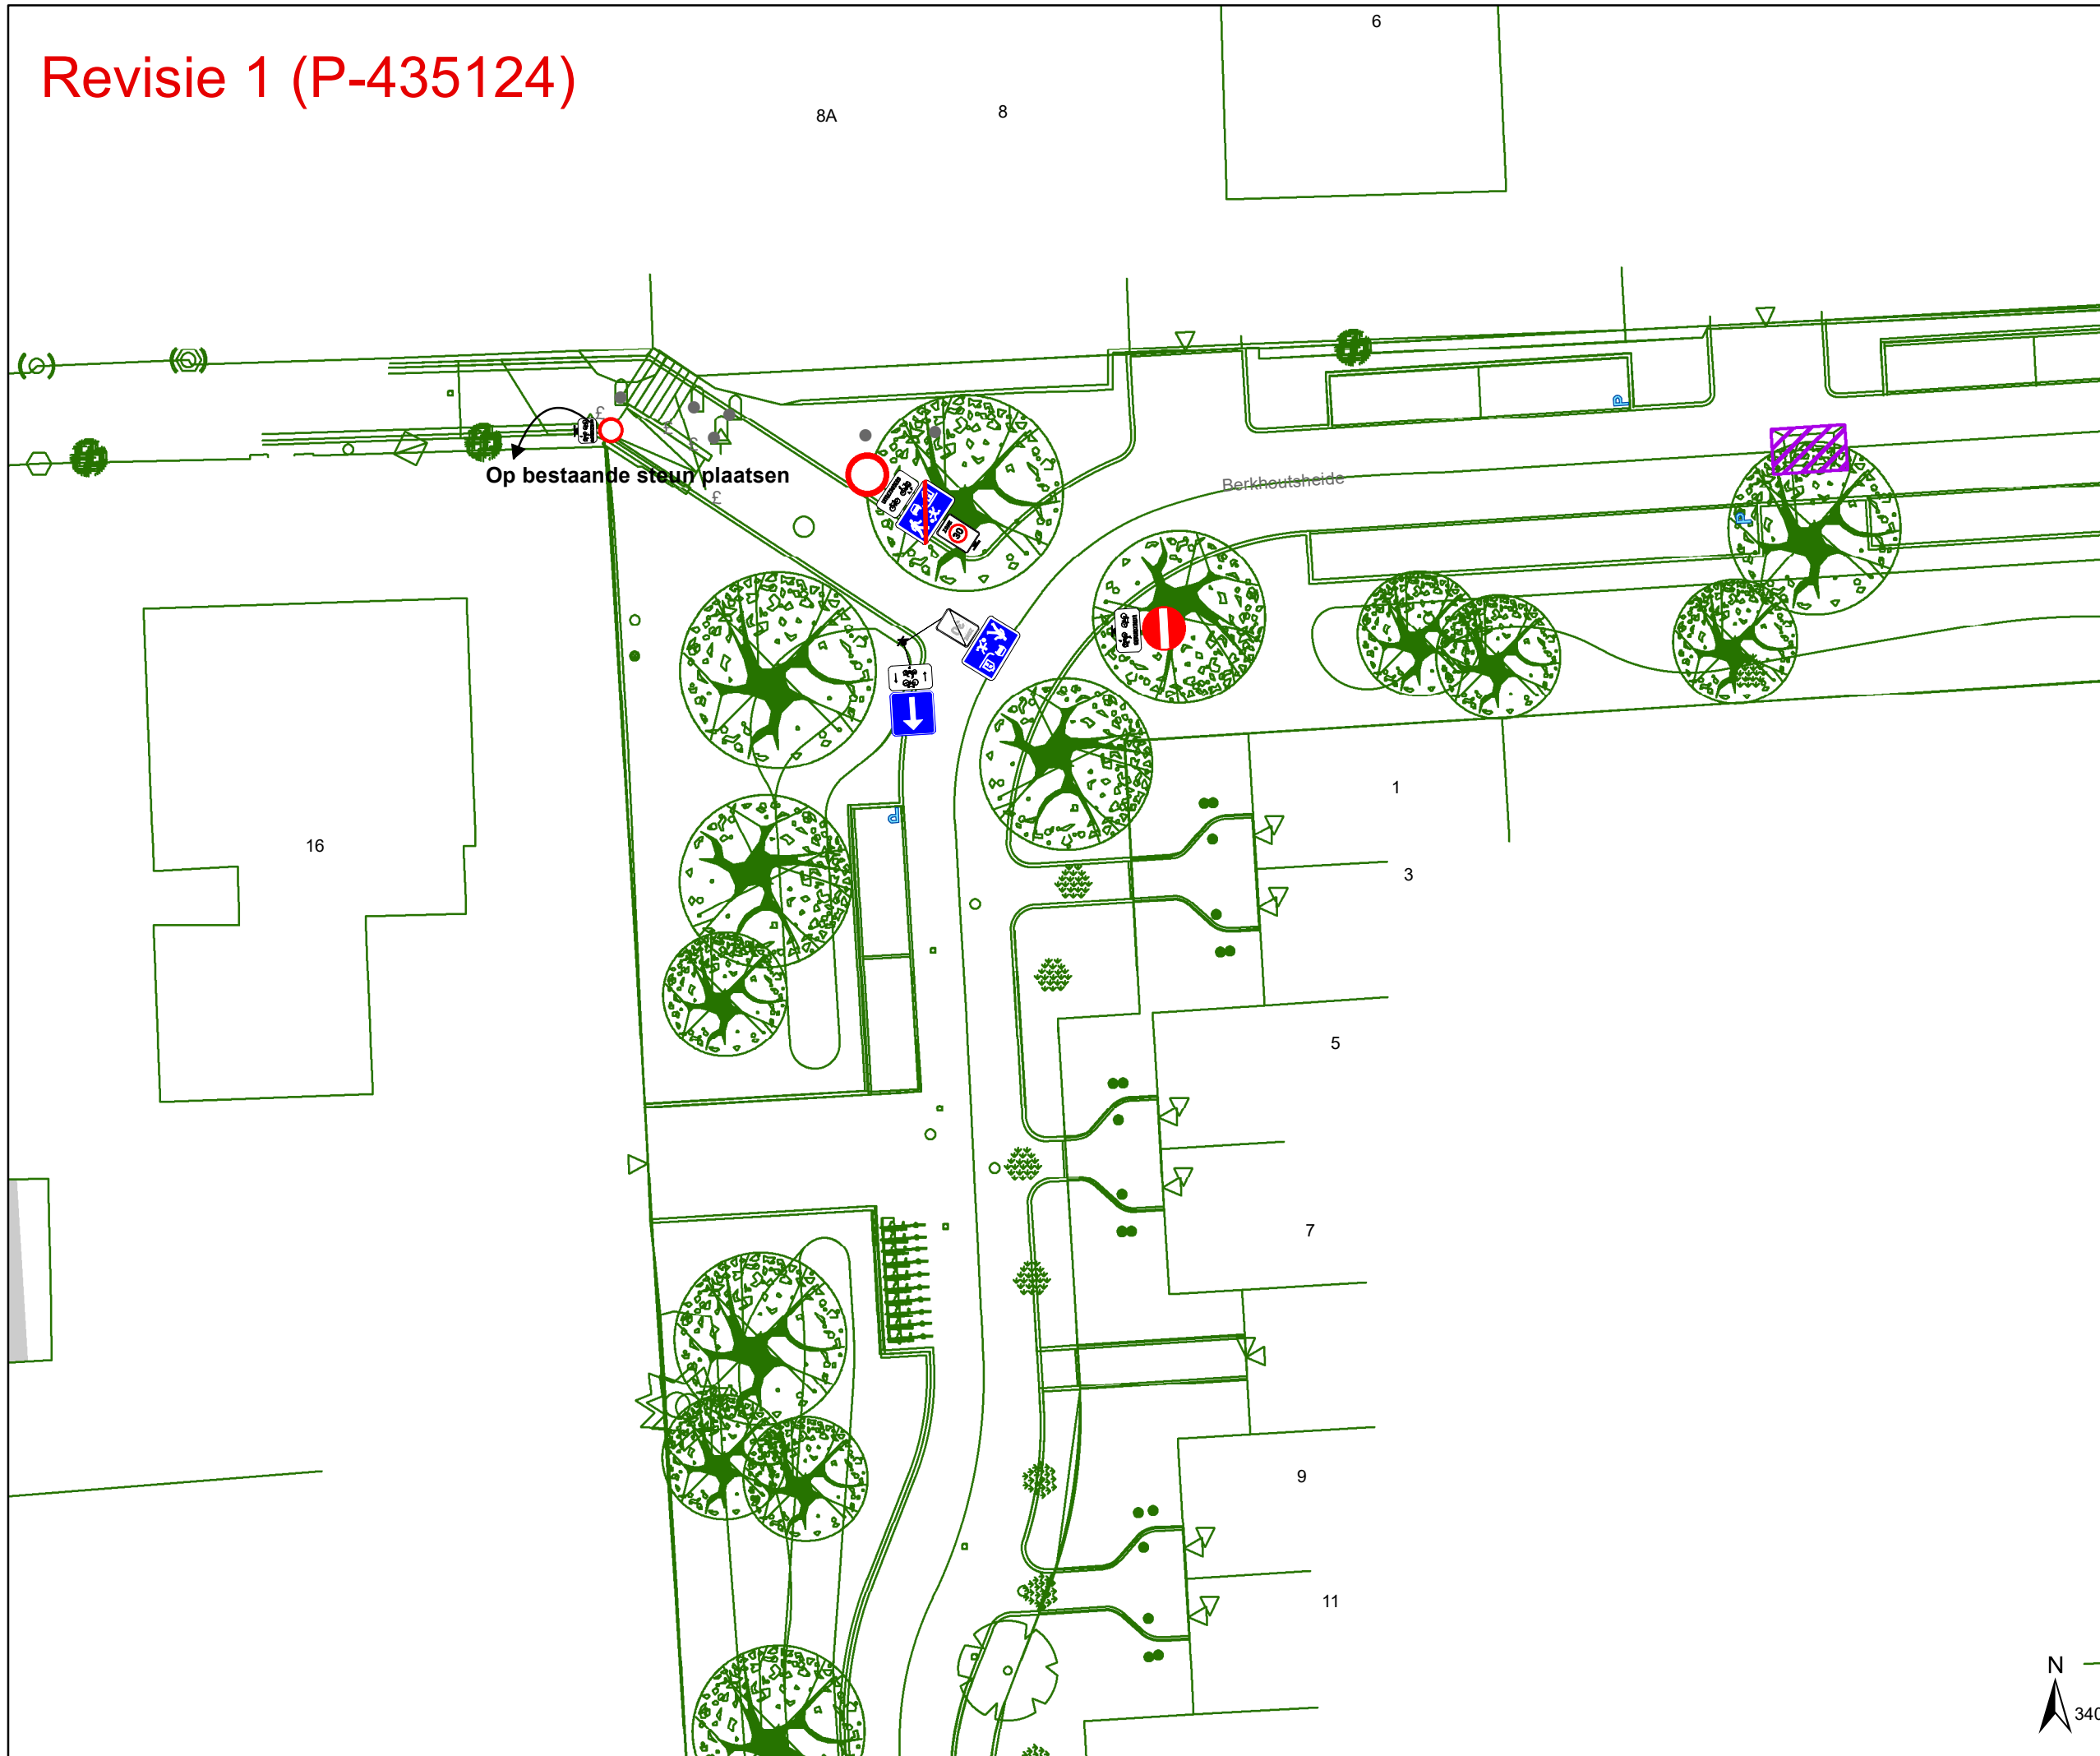

- ### Legende
- Bestaande verkeersborden
 - Geplande verkeersborden
 - Te verwijderen verkeersborden
 - Bestaande wegmarkeringen
 - Geplande wegmarkeringen
 - Te verwijderen wegmarkeringen
- ### Overige
- Ander gepland dossier (in voorbereiding bij MOBBED)
 - Ander gepland dossier (ter uitvoering bij DWBW)
 - Ontwerp heraanleg
 - Geplande rijbaankussen
 - Revisie elementen
- ### Straatmeubilair
- Geplande groene ploobaken

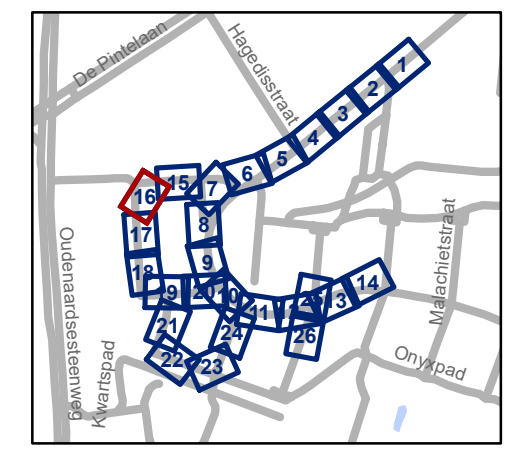


gent: Mobiliteitsbedrijf stad Gent
Verkeerstechnische taken


Kikvorsstraat Heraanleg

Dossiernummer P-417775

| DATUM | SCHAAL | PLAN | P FORMAAT |
|------------|--------|-------|-----------|
| 25/08/2023 | 1/250 | 16/26 | A3 |

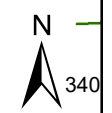

Revisie 1 (P-435124)

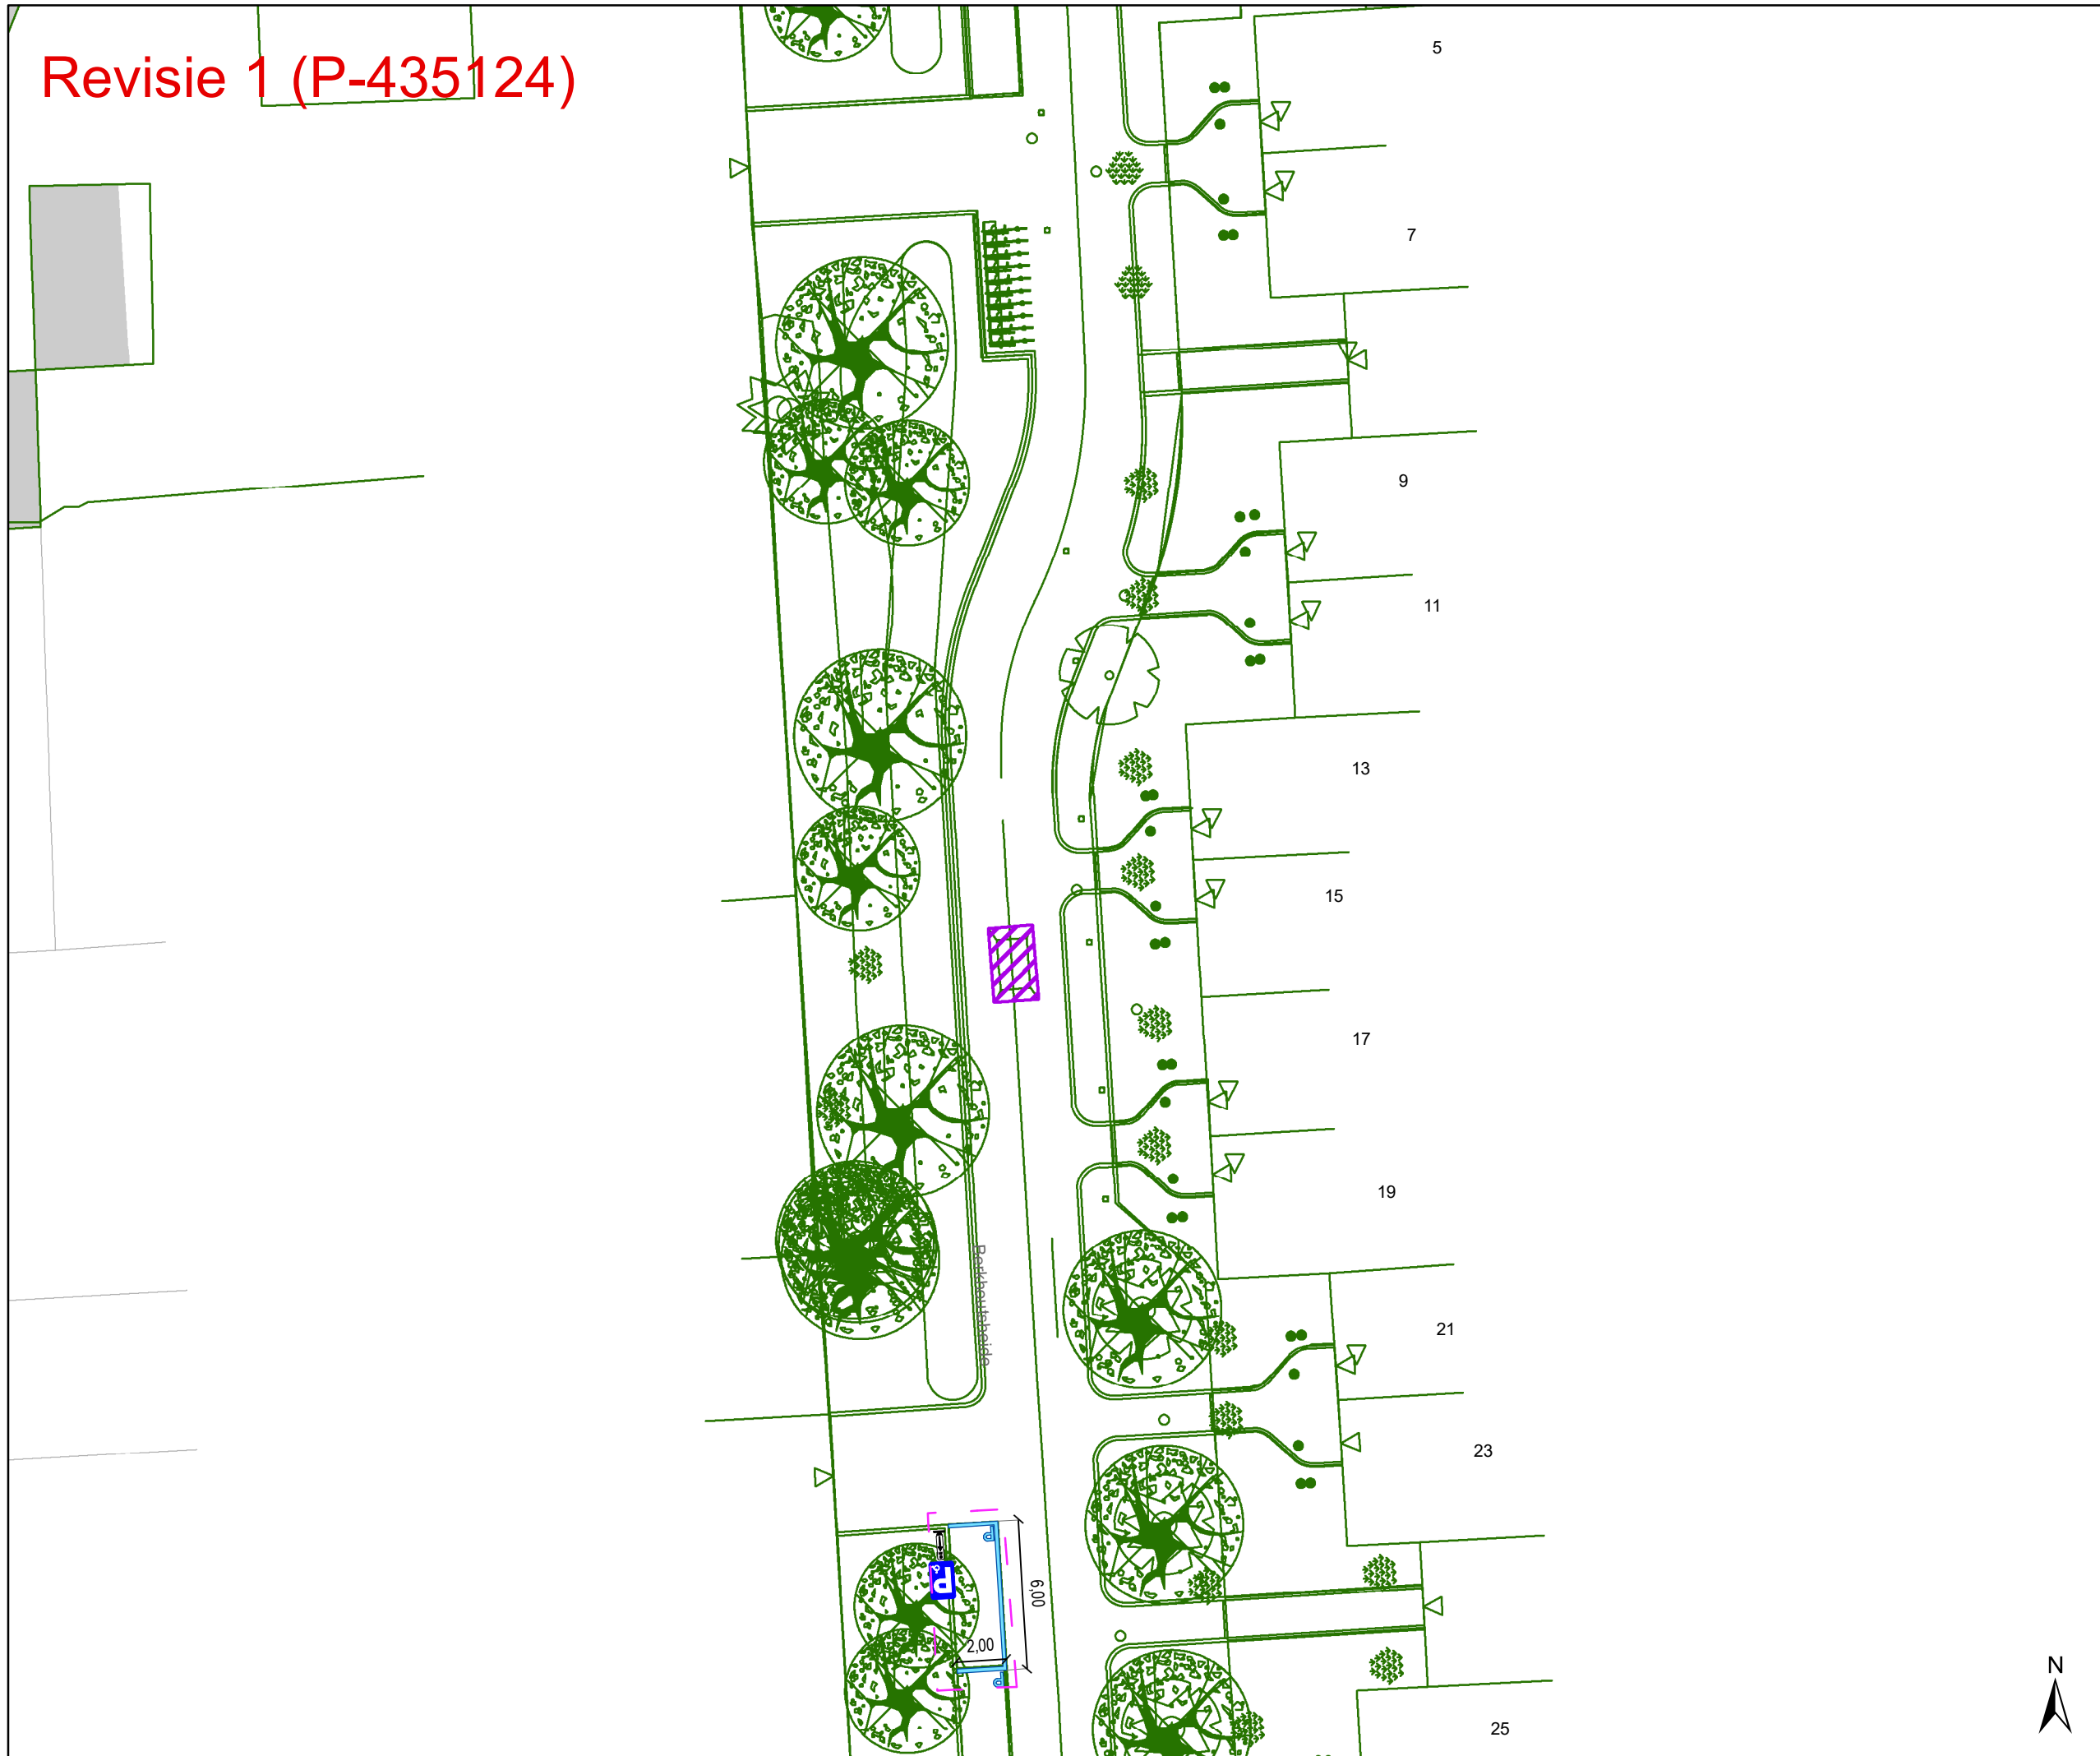

Legende


- Bestaande verkeersborden
- Geplande verkeersborden
- Te verwijderen verkeersborden

- Bestaande wegmarkeringen
- Geplande wegmarkeringen
- Te verwijderen wegmarkeringen

- ### Overige
- Ander gepland dossier (in voorbereiding bij MOBBED)
 - Ander gepland dossier (ter uitvoering bij DWBW)

- Ontwerp heraanleg
- Geplande rijbaankussen
- Revisie elementen

- ### Straatmeubilair
- Geplande groene ploobaken

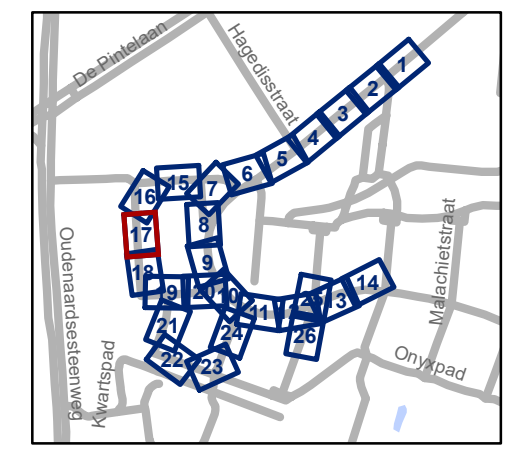


gent: Mobiliteitsbedrijf stad Gent
Verkeerstechnische taken

Kikvorsstraat Heraanleg

Dossiernummer P-417775

| DATUM | SCHAAL | PLAN | P FORMAAT |
|------------|--------|-------|-----------|
| 25/08/2023 | 1/250 | 17/26 | A3 |

Revisie 1 (P-435124)

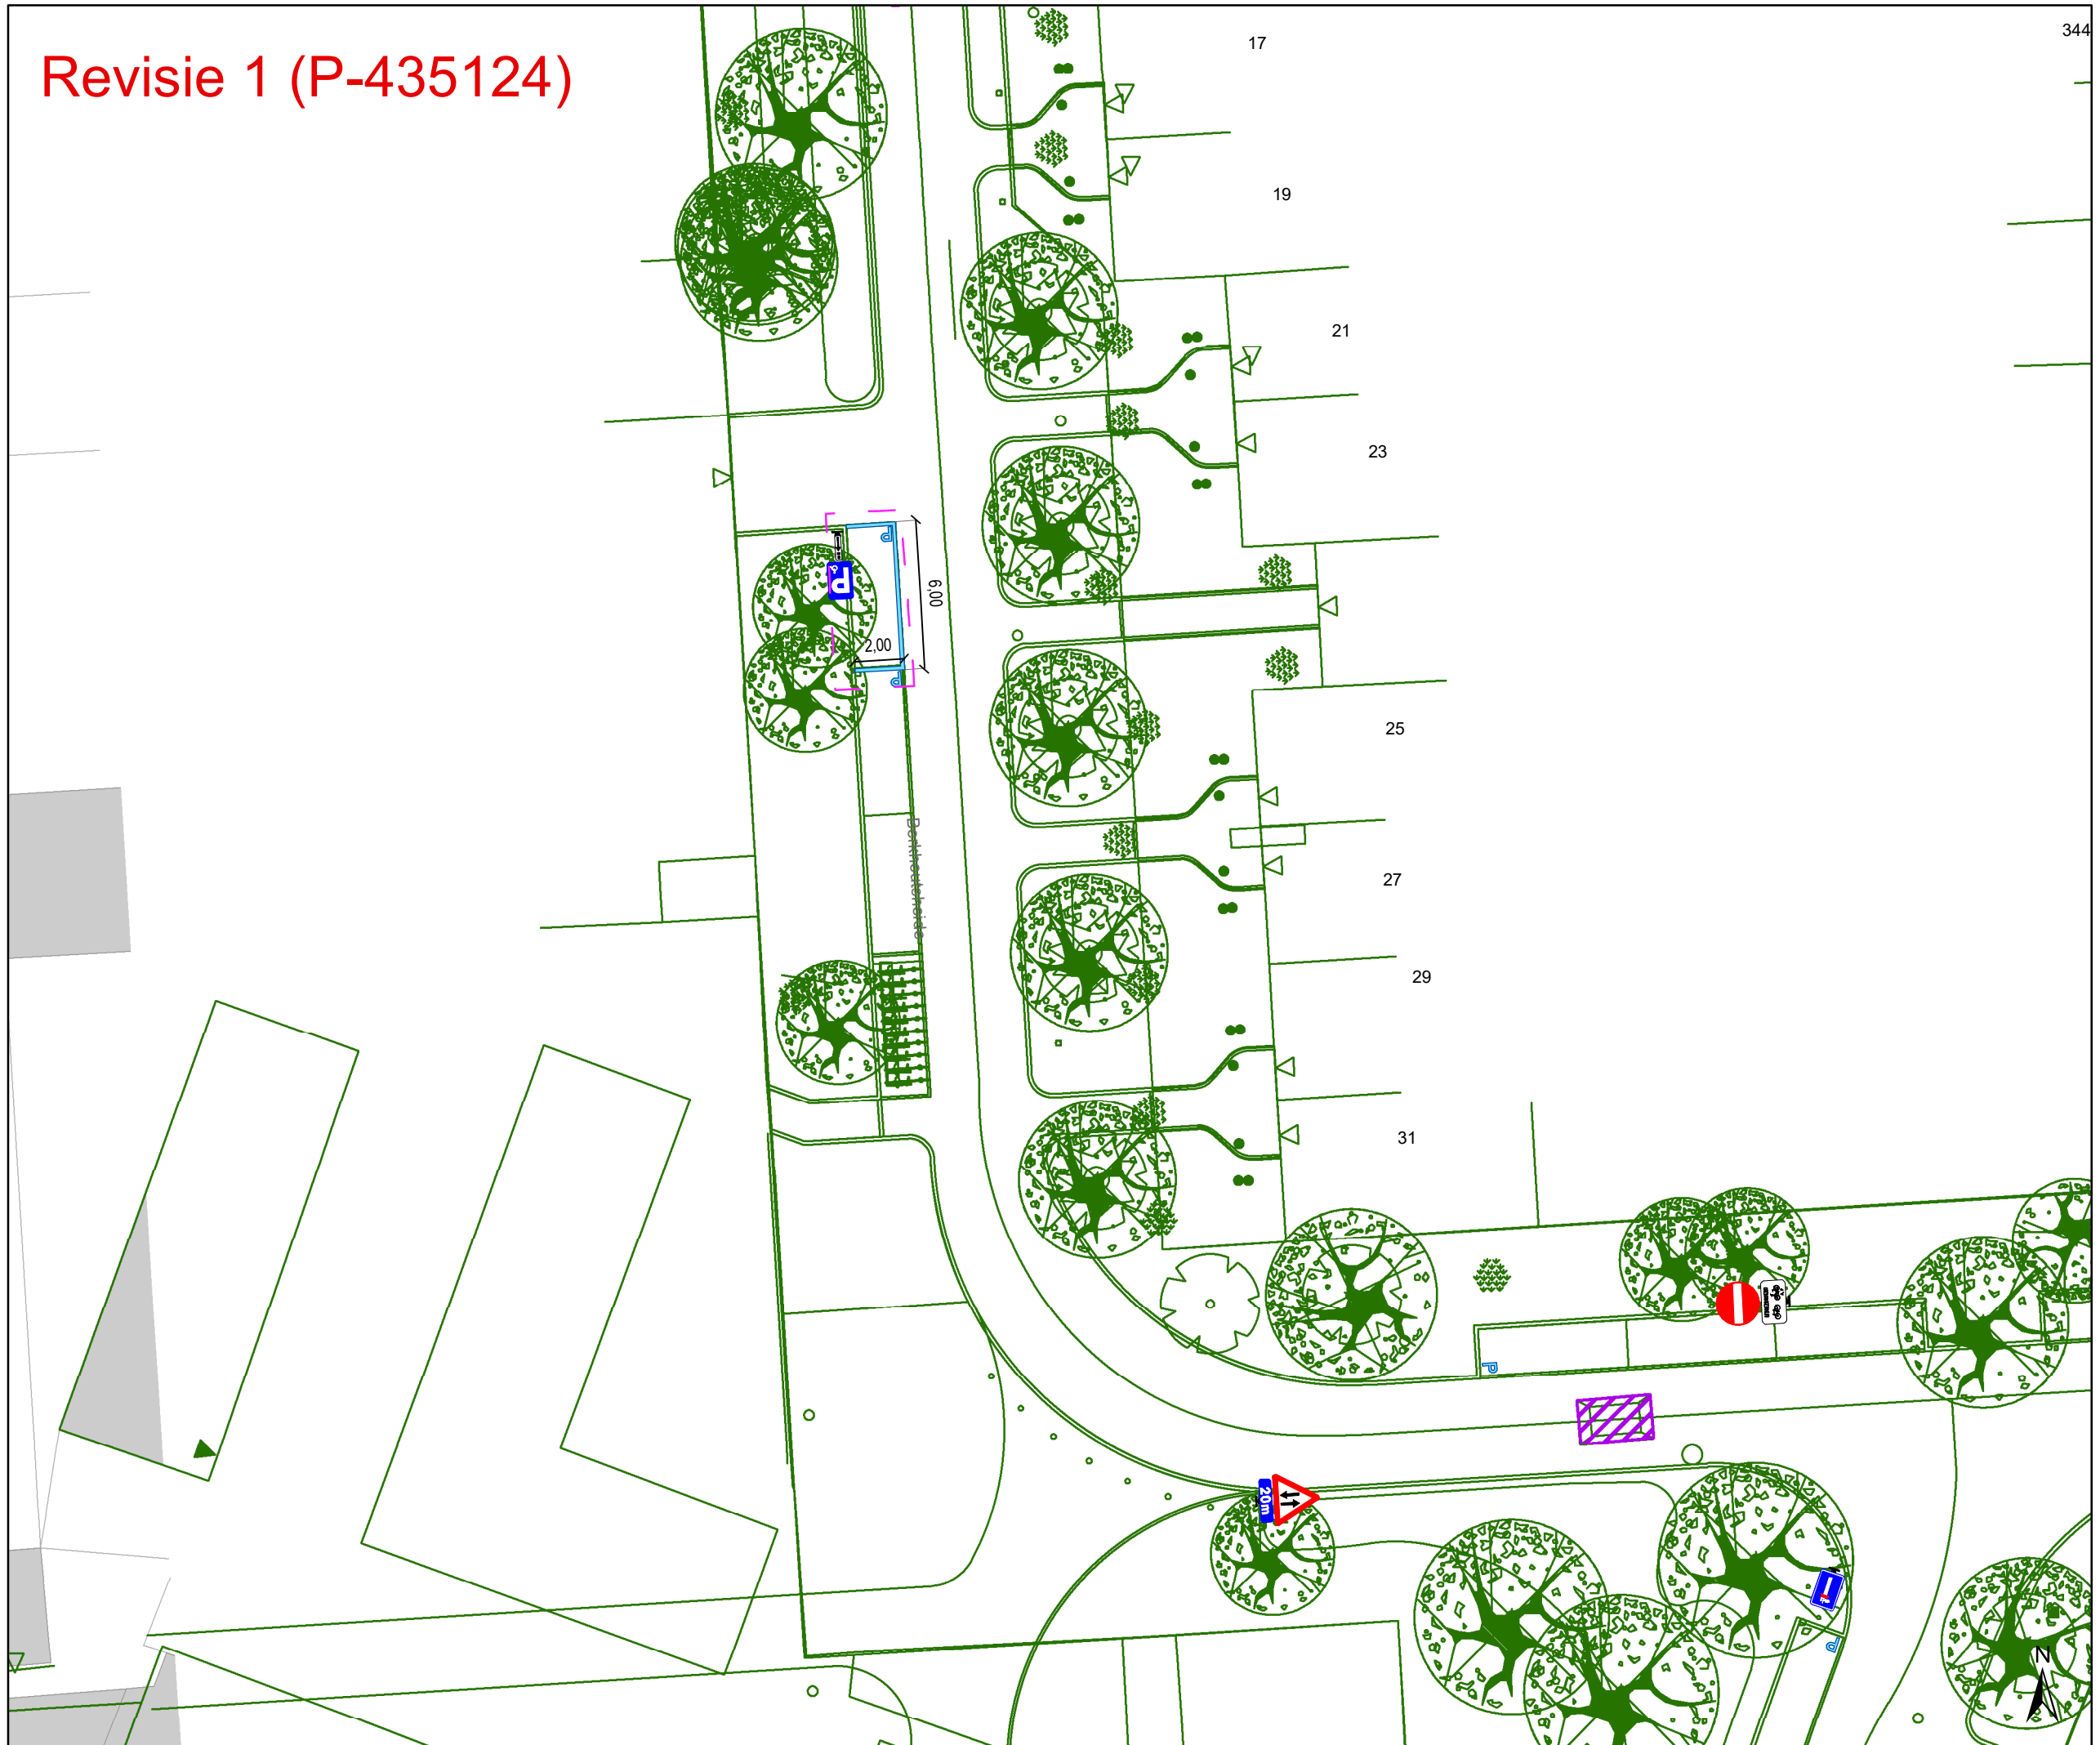

Legende


- Bestaande verkeersborden
- Geplande verkeersborden
- Te verwijderen verkeersborden
- Bestaande wegmarkeringen
- Geplande wegmarkeringen
- Te verwijderen wegmarkeringen

Overige

- Ander gepland dossier (in voorbereiding bij MOBVED)
- Ander gepland dossier (ter uitvoering bij DWBW)
- Ontwerp heraanleg
- Geplande rijbaankussen
- Revisie elementen

Straatmeubilair

- Geplande groene ploobakken

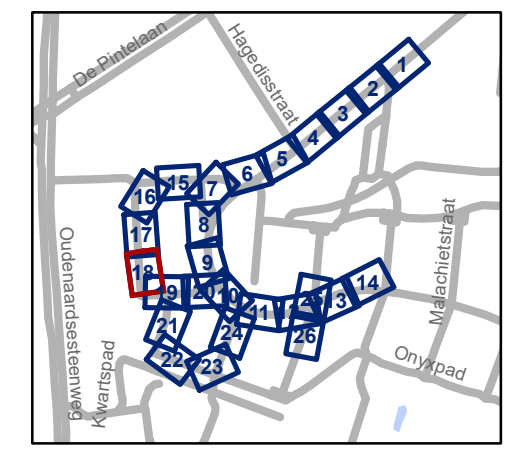


gent: Mobiliteitsbedrijf stad Gent
Verkeerstechnische taken

Kikvorsstraat Heraanleg


Dossiernummer P-417775

| DATUM | SCHAAL | PLAN | P FORMAAT |
|------------|--------|-------|-----------|
| 25/08/2023 | 1/250 | 18/26 | A3 |

Revisie 1 (P-435124)

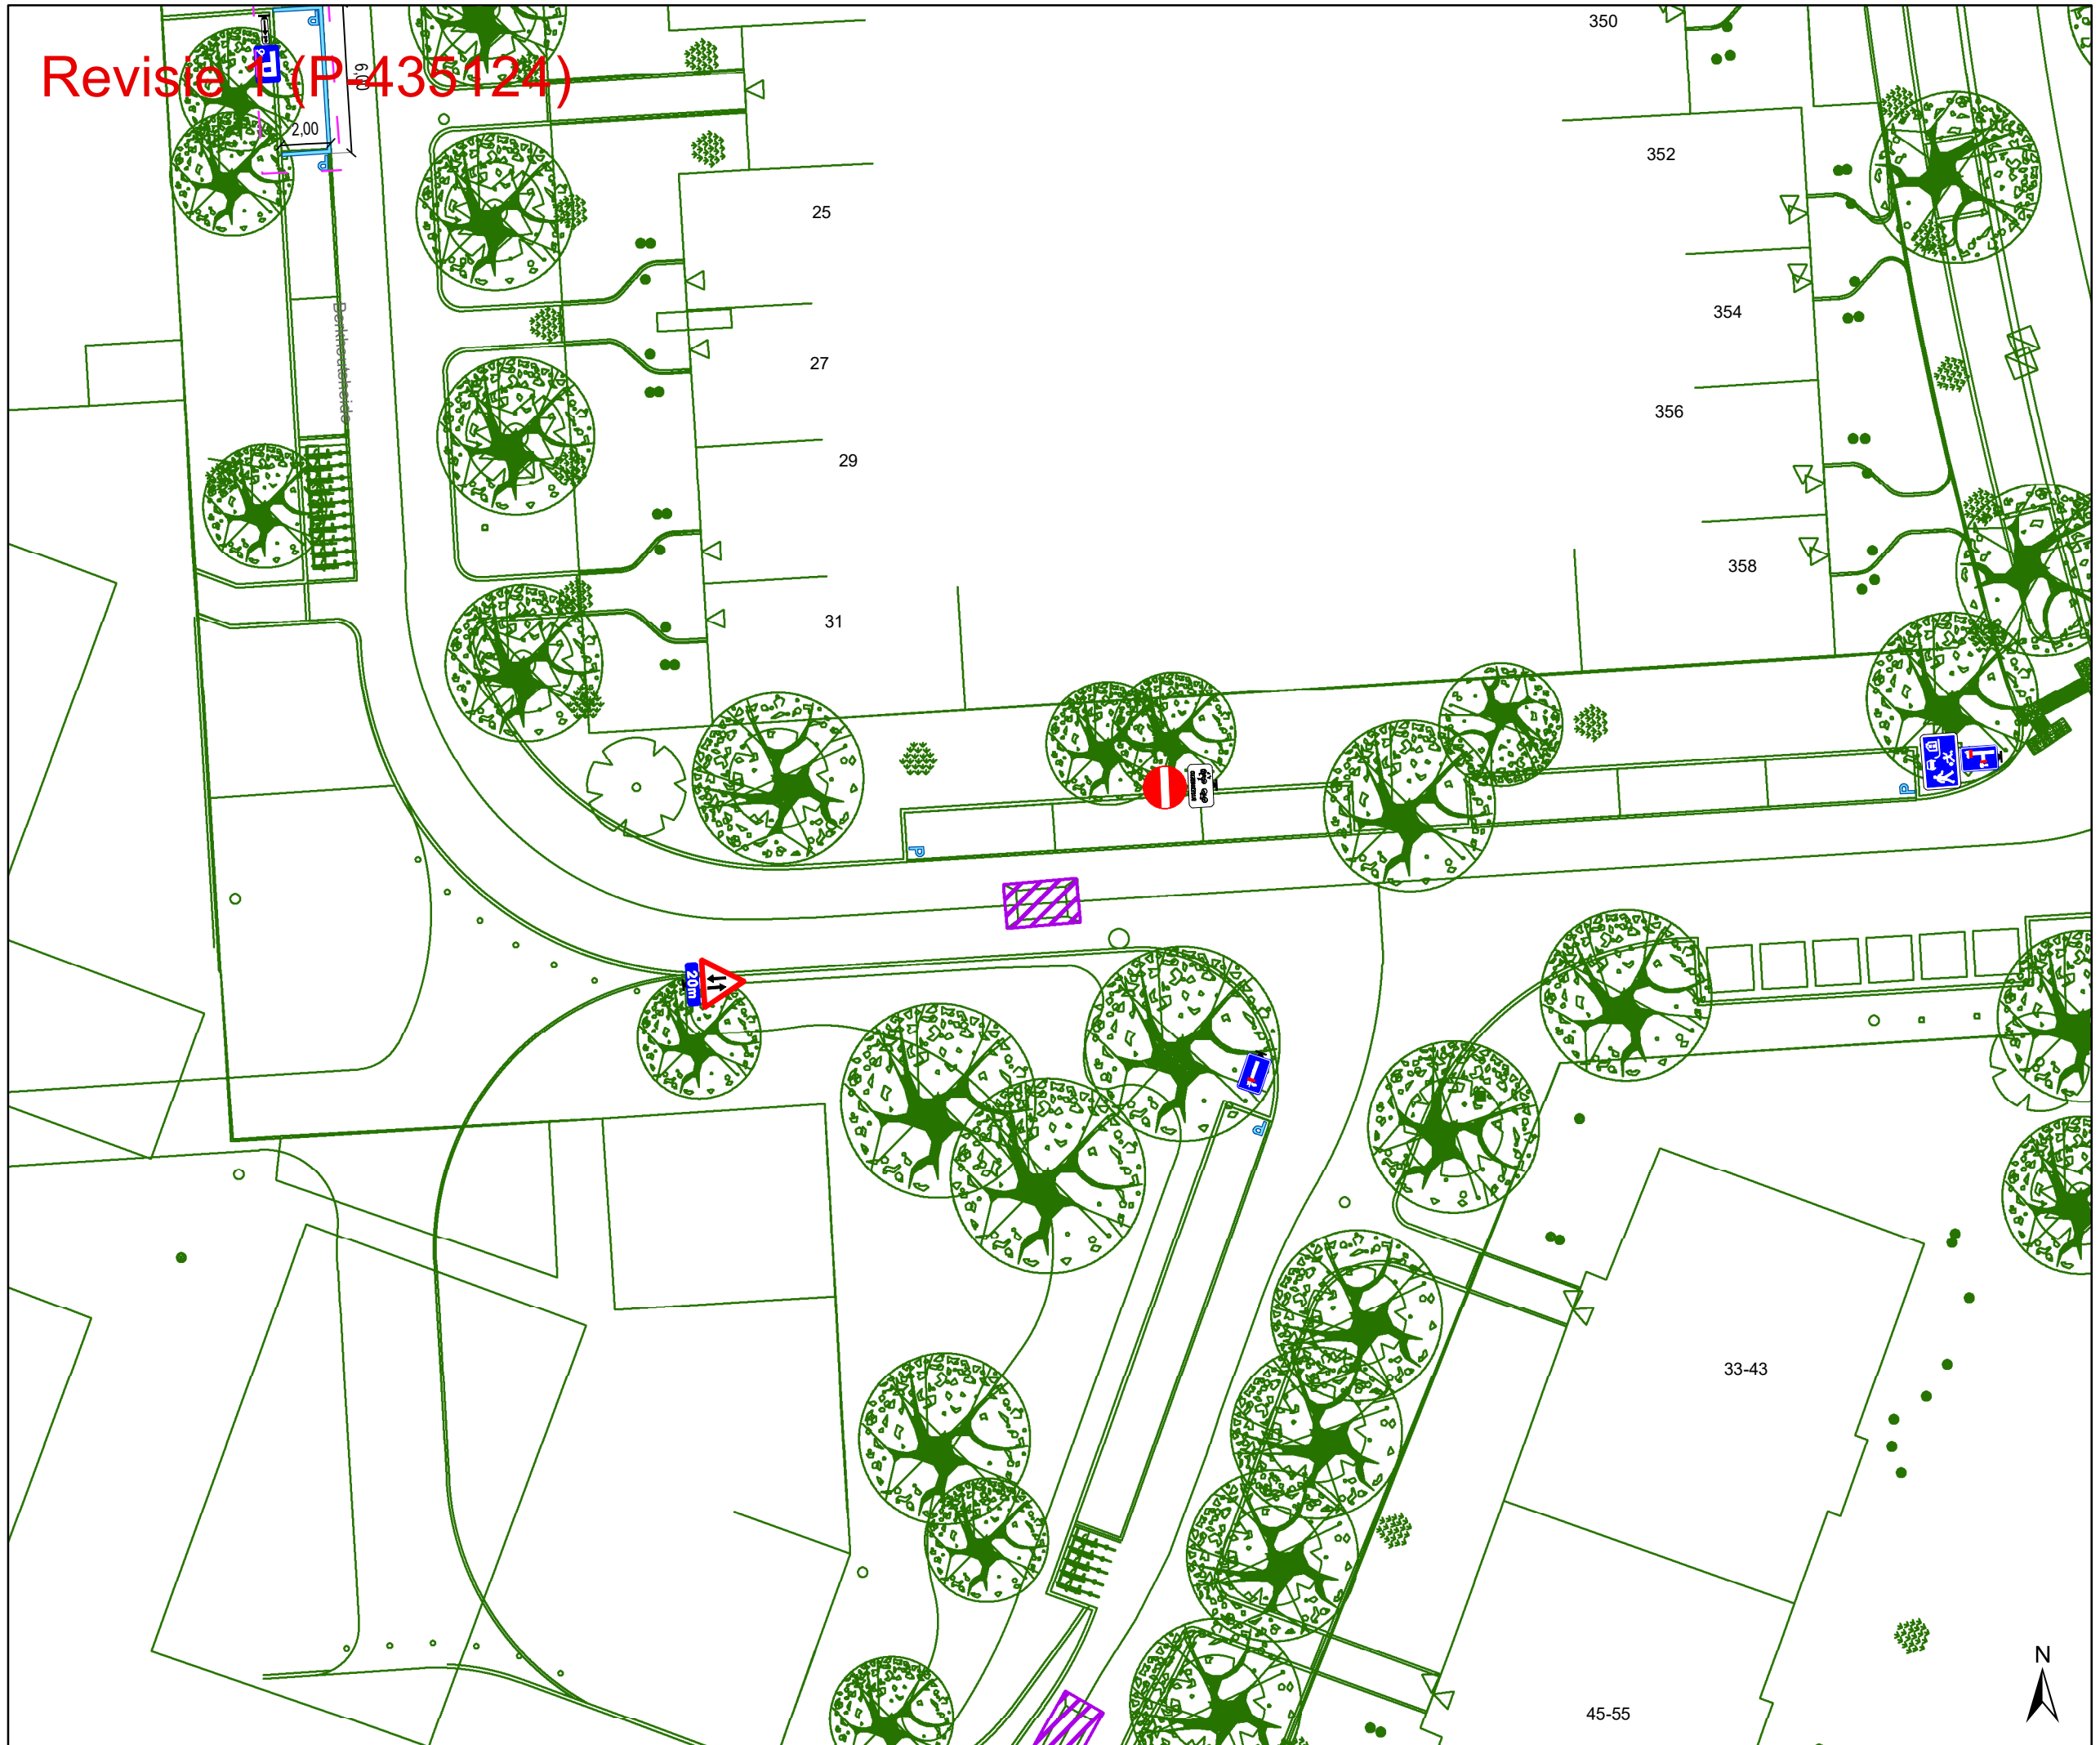

- ### Legende
- Bestaande verkeersborden
 - Geplande verkeersborden
 - Te verwijderen verkeersborden
 - Bestaande wegmarkeringen
 - Geplande wegmarkeringen
 - Te verwijderen wegmarkeringen
- ### Overige
- Ander gepland dossier (in voorbereiding bij MOBBED)
 - Ander gepland dossier (ter uitvoering bij DWBW)
 - Ontwerp heraanleg
 - Geplande rijbaankussens
 - Revisie elementen
- ### Straatmeubilair
- Geplande groene ploobaken

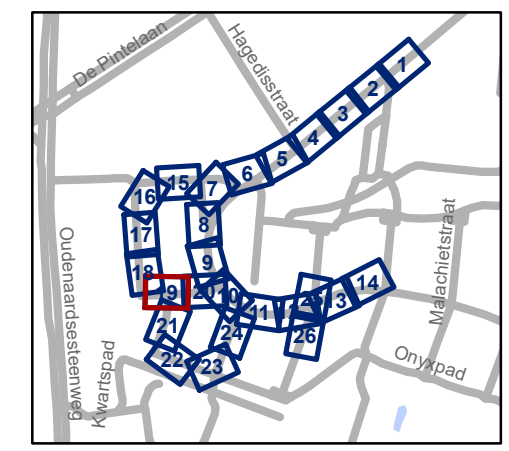

gent: Mobiliteitsbedrijf stad Gent
Verkeerstechnische taken


**Kikvorsstraat
Heraanleg**

Dossiernummer P-417775


| DATUM | SCHAAL | PLAN | P FORMAAT |
|------------|--------|-------|-----------|
| 25/08/2023 | 1/250 | 19/26 | A3 |



Revisie 1 (P-435124)

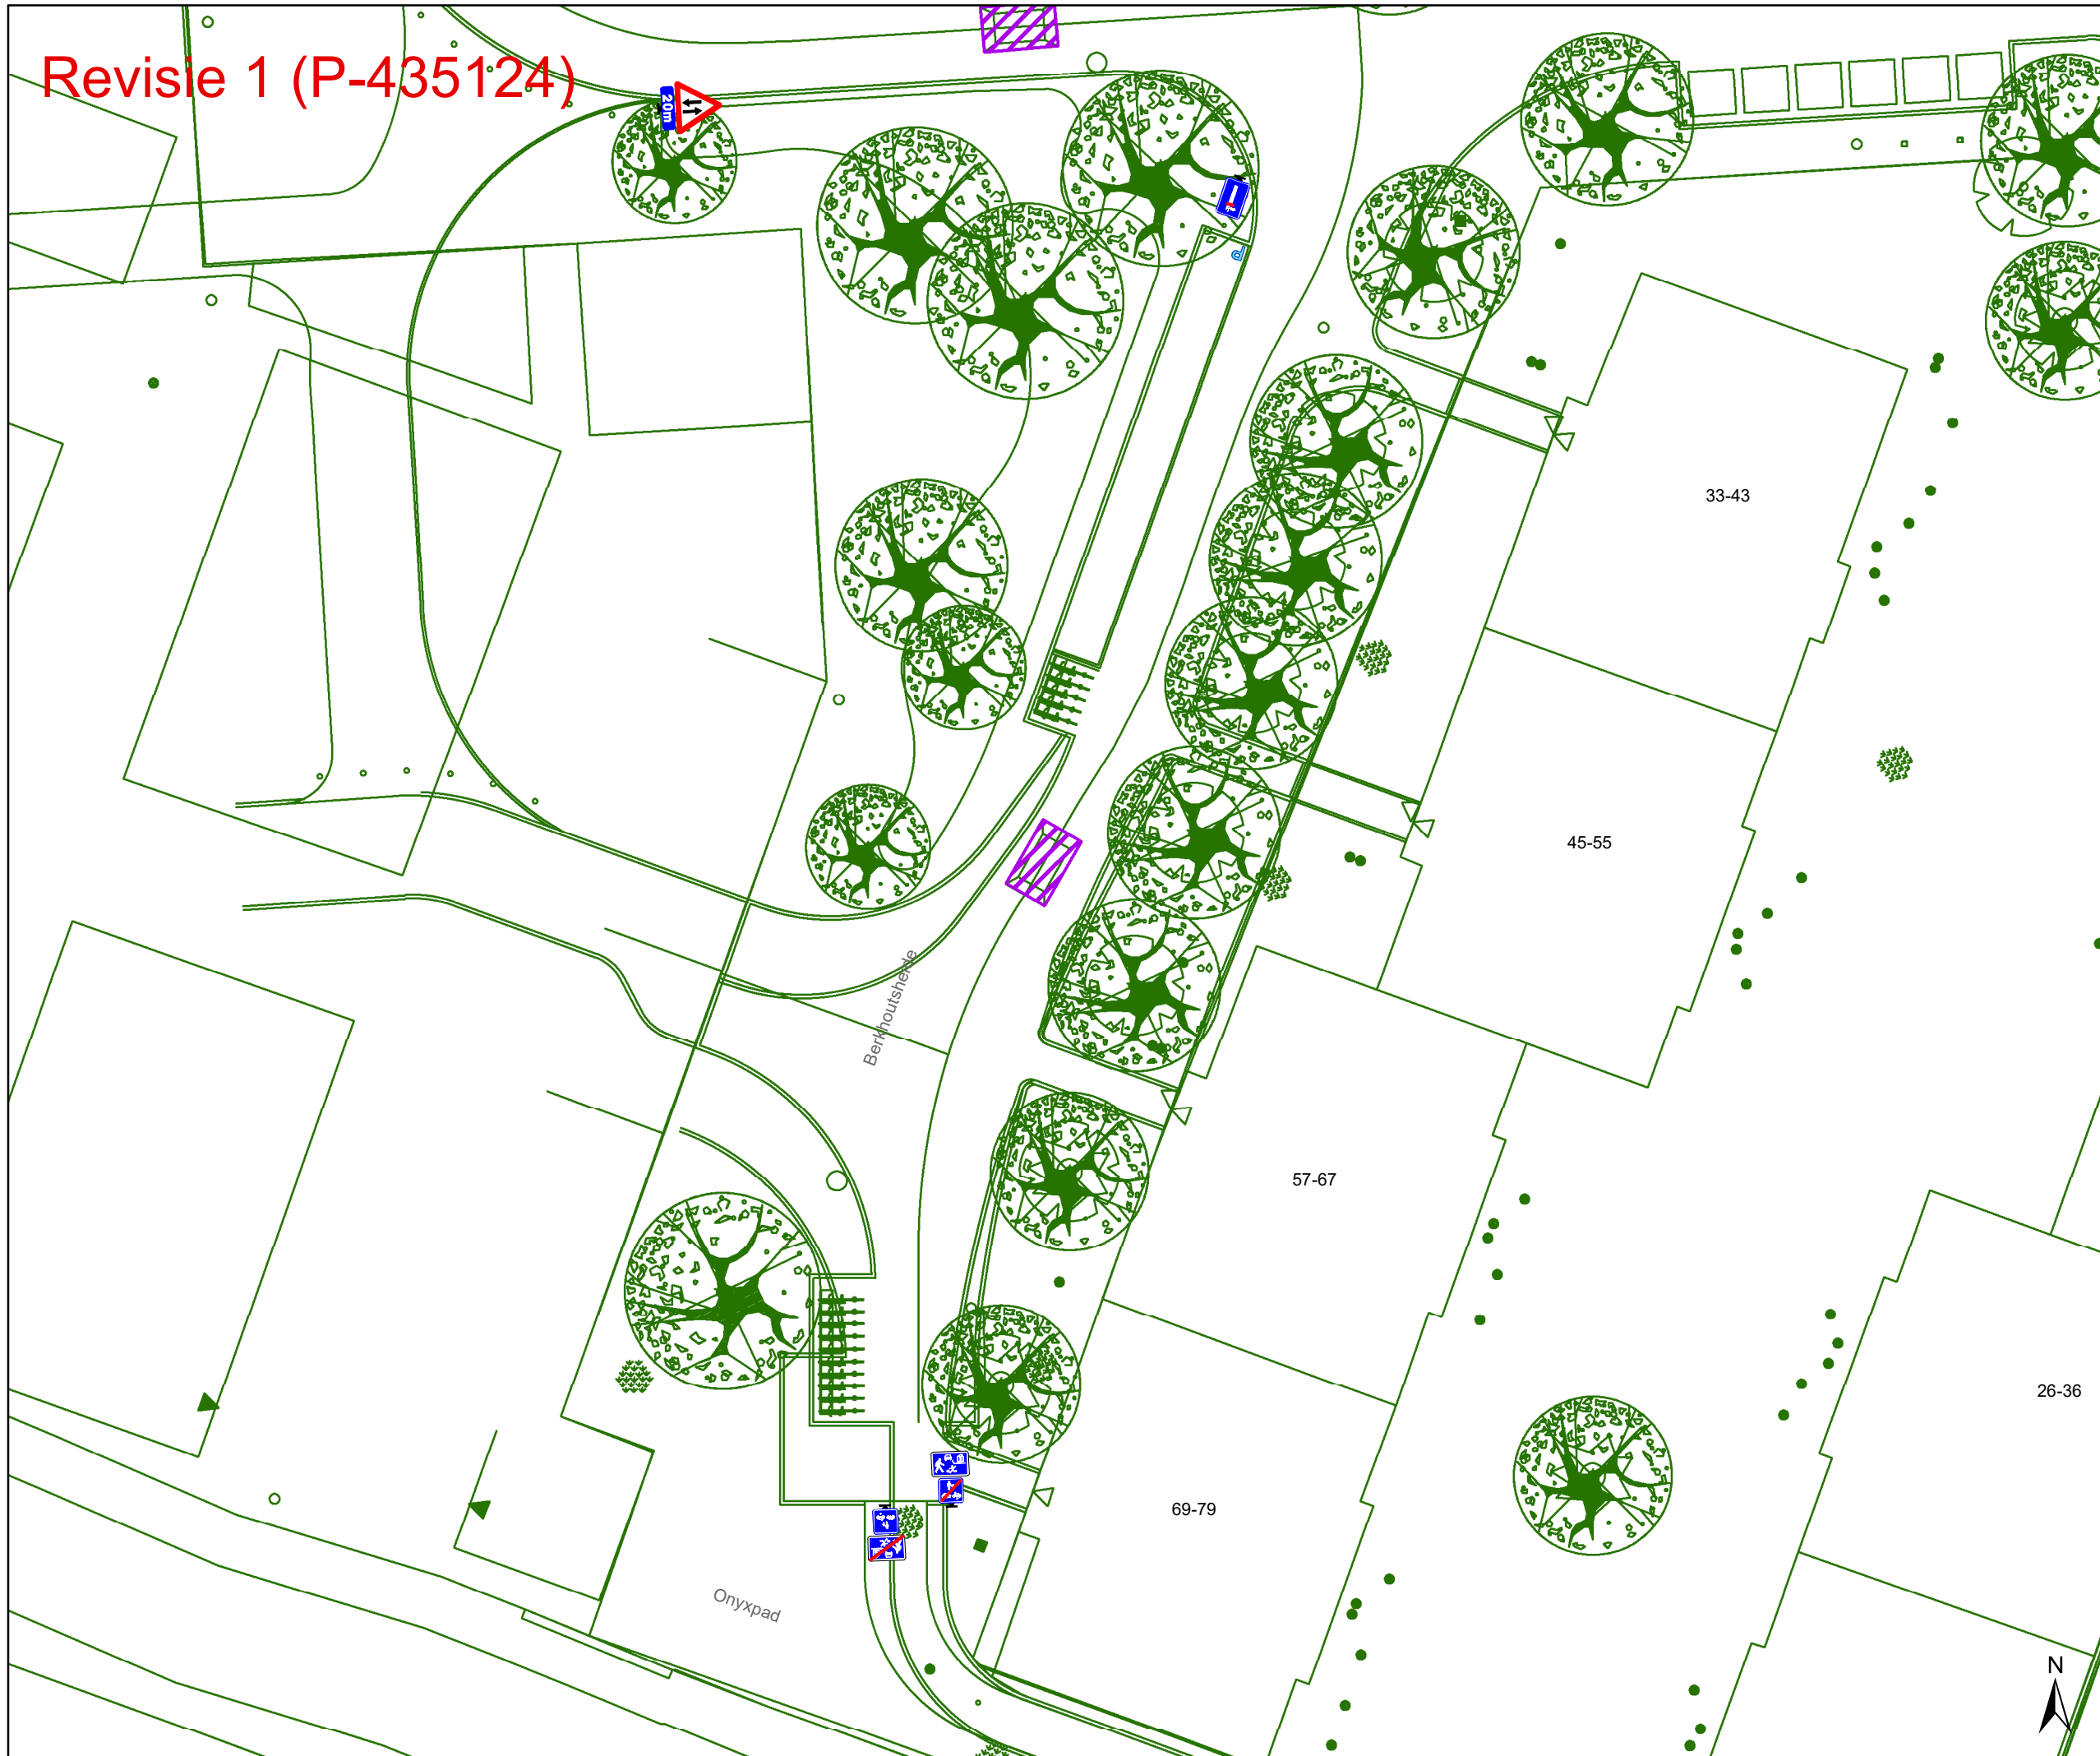

- ### Legende
- Bestaande verkeersborden
 - Geplande verkeersborden
 - Te verwijderen verkeersborden
 - Bestaande wegmarkeringen
 - Geplande wegmarkeringen
 - Te verwijderen wegmarkeringen
- ### Overige
- Ander gepland dossier (in voorbereiding bij MOBBED)
 - Ander gepland dossier (ter uitvoering bij DWBW)
 - Ontwerp heraanleg
 - Geplande rijbaankussen
 - Revisie elementen
- ### Straatmeubilair
- Geplande groene ploobaken

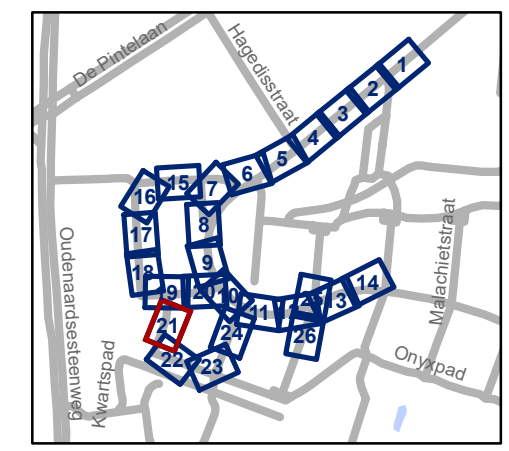


gent: Mobiliteitsbedrijf stad Gent
Verkeerstechnische taken

Kikvorsstraat Heraanleg


Dossiernummer P-417775

| DATUM | SCHAAL | PLAN | P FORMAAT |
|------------|--------|-------|-----------|
| 25/08/2023 | 1/250 | 21/26 | A3 |

Revisie 1 (P-435124)

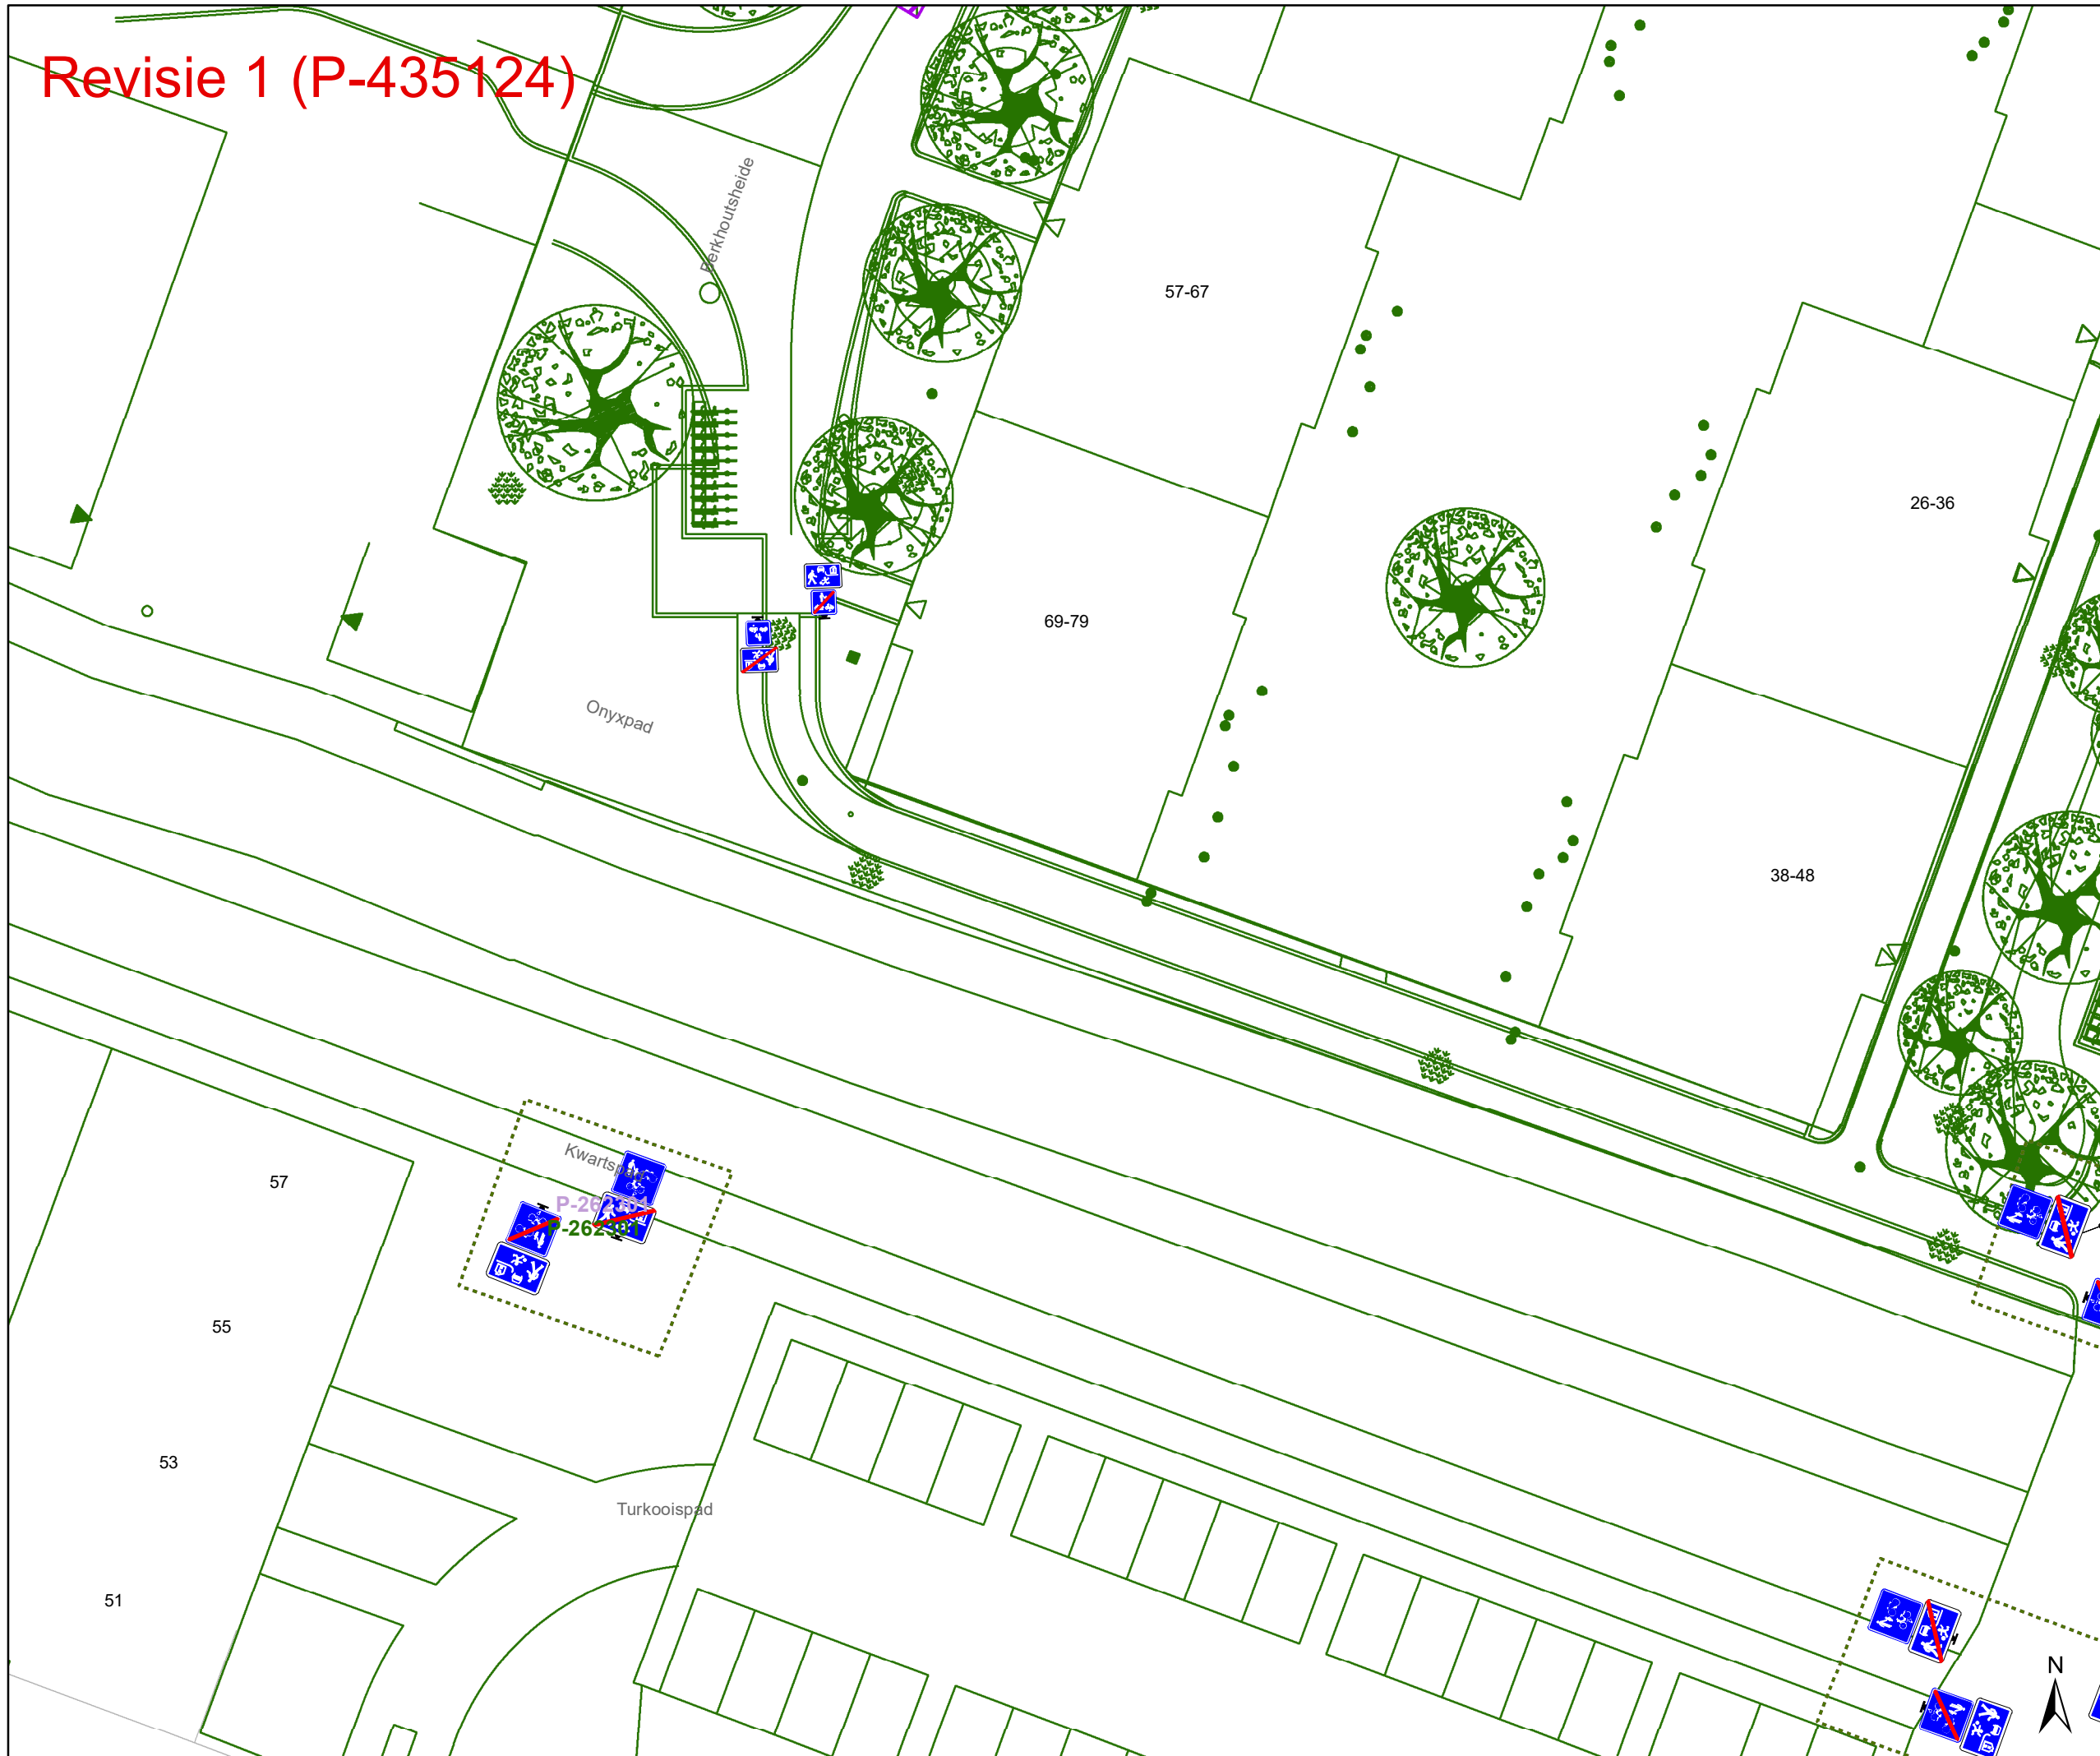

- ### Legende
- Bestaande verkeersborden
 - Geplande verkeersborden
 - Te verwijderen verkeersborden
 - Bestaande wegmarkeringen
 - Geplande wegmarkeringen
 - Te verwijderen wegmarkeringen
- ### Overige
- Ander gepland dossier (in voorbereiding bij MOBBED)
 - Ander gepland dossier (ter uitvoering bij DWBW)
 - Ontwerp heraanleg
 - Geplande rijbaankussen
 - Revisie elementen
- ### Straatmeubilair
- Geplande groene ploobaken

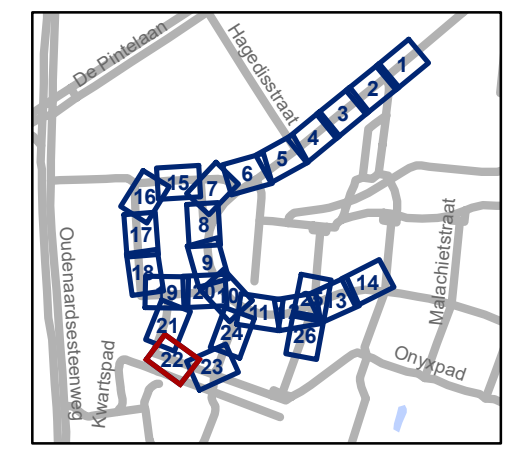


gent: Mobiliteitsbedrijf stad Gent
Verkeerstechnische taken

Kikvorsstraat Heraanleg


Dossiernummer P-417775

| DATUM | SCHAAL | PLAN | P FORMAAT |
|------------|--------|-------|-----------|
| 25/08/2023 | 1/250 | 22/26 | A3 |

Revisie 1 (P-435124)

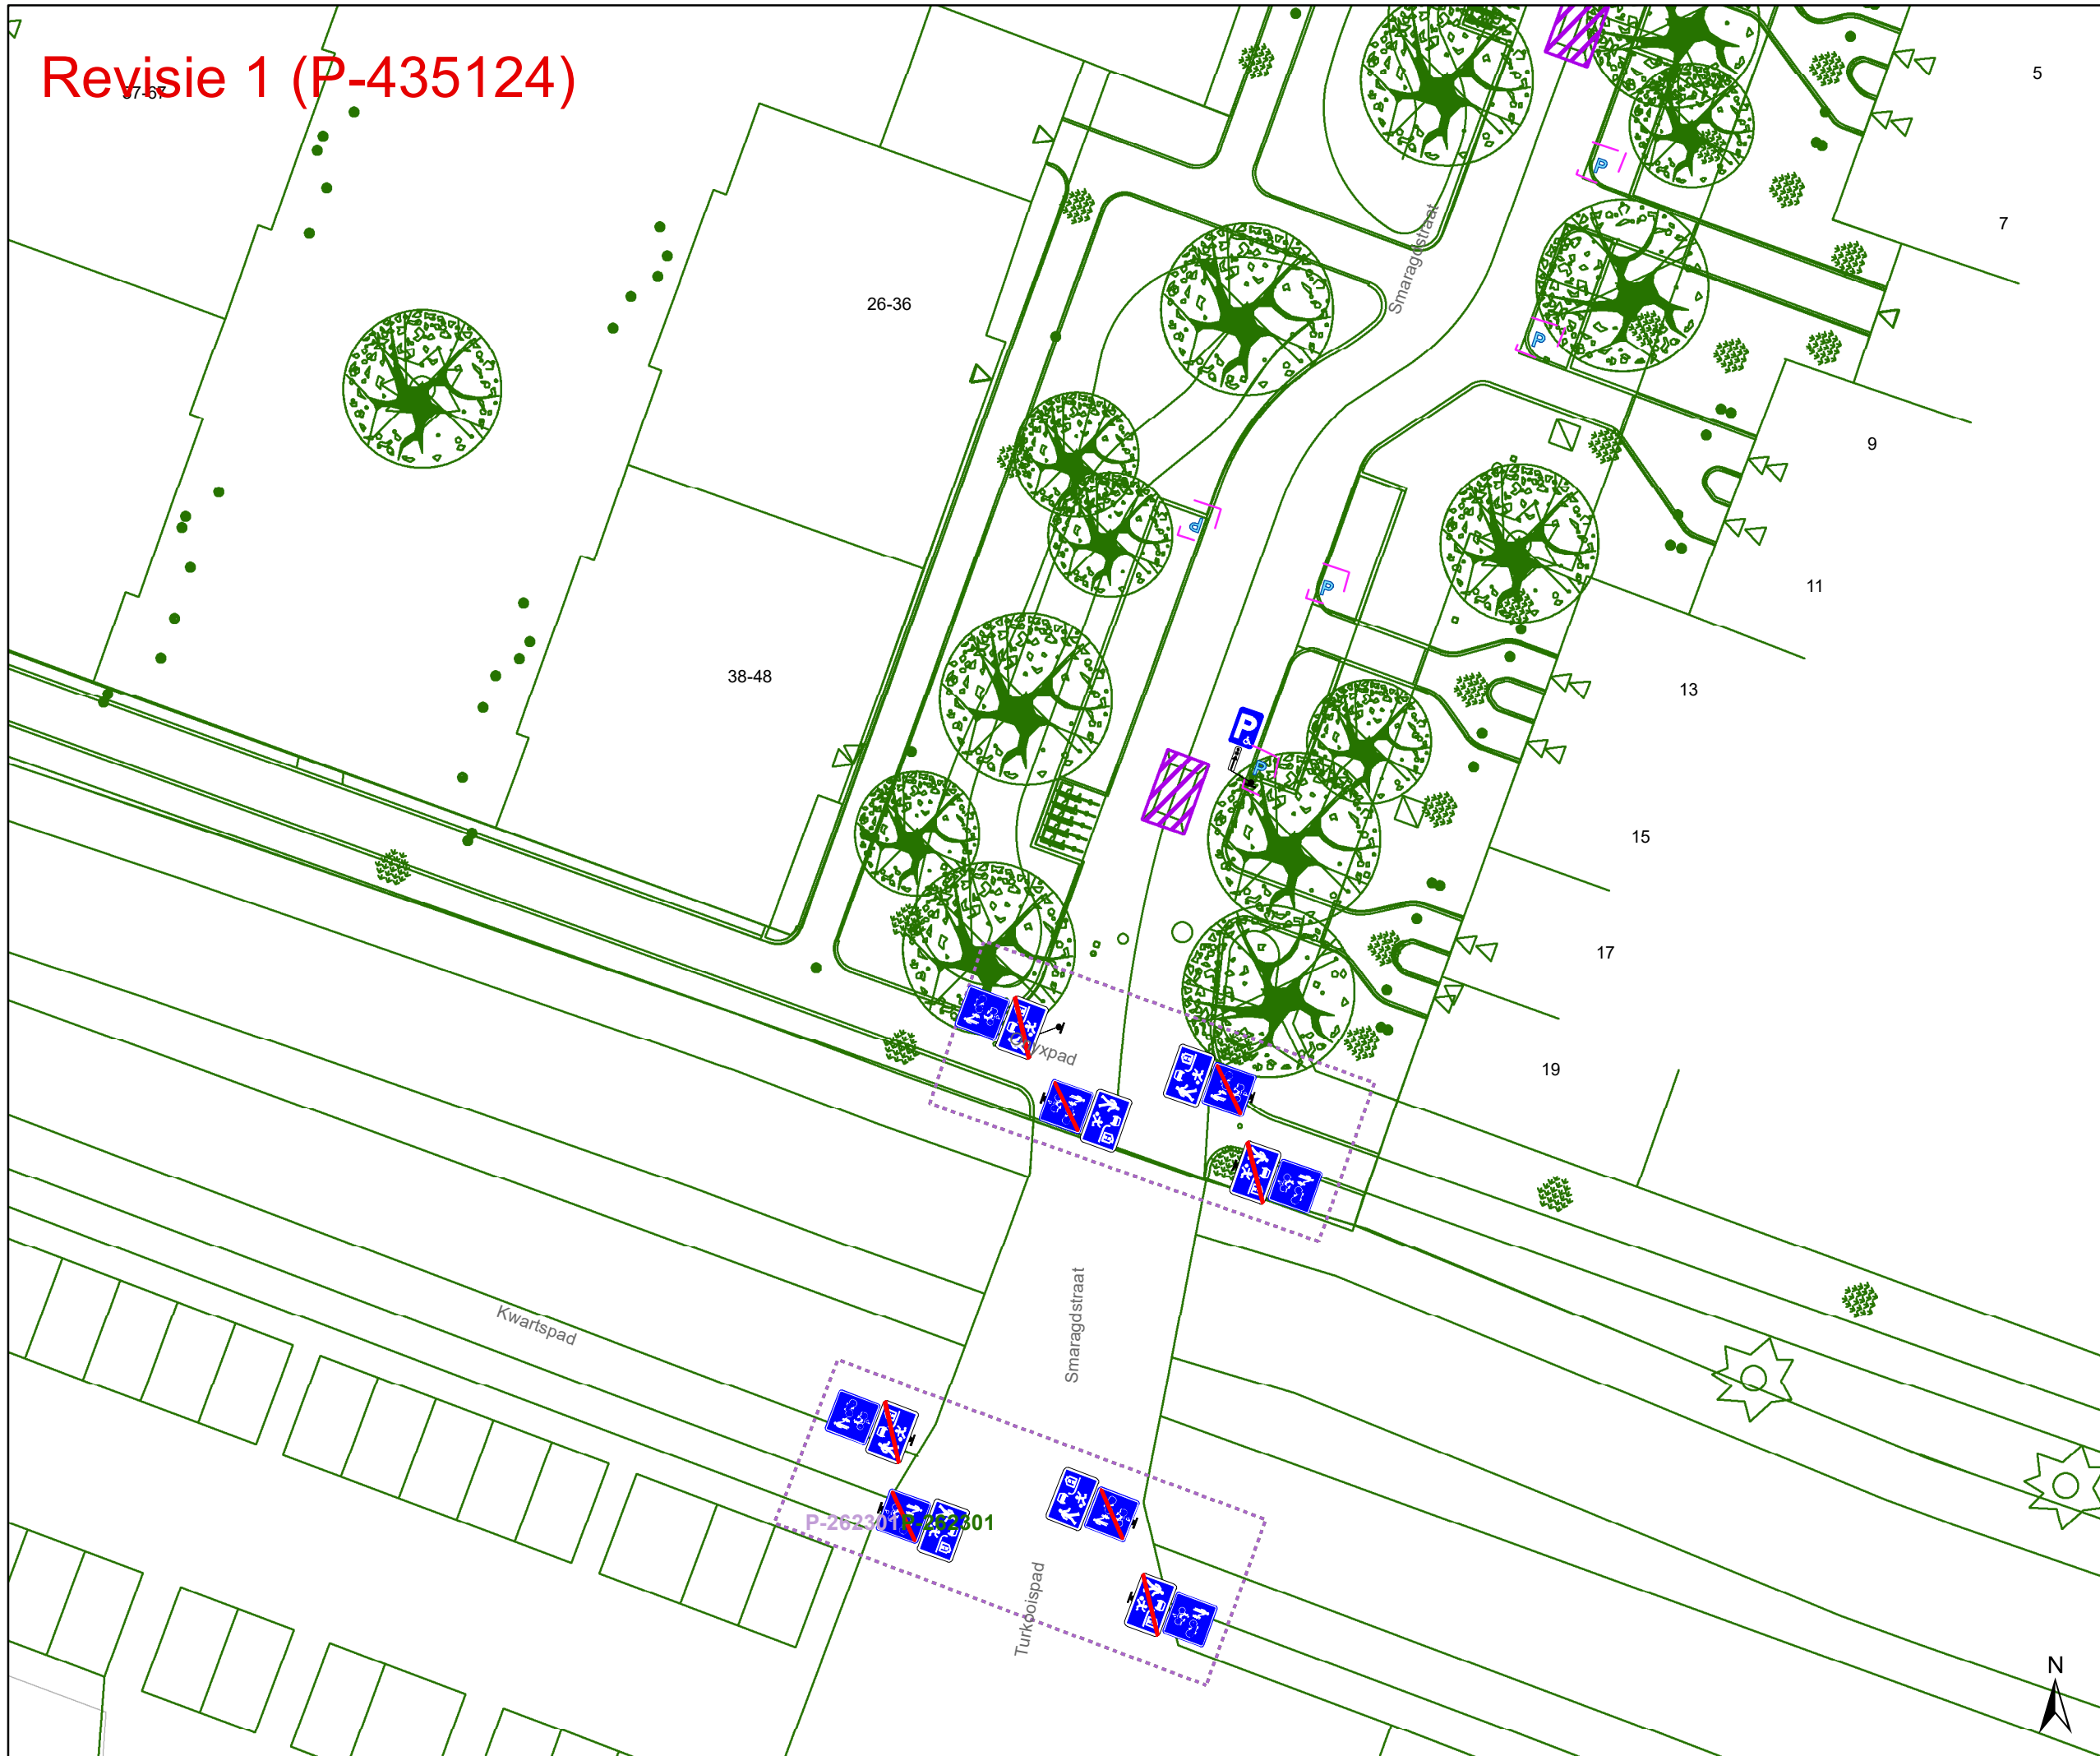

- ### Legende
- Bestaande verkeersborden
 - Geplande verkeersborden
 - Te verwijderen verkeersborden
 - Bestaande wegmarkeringen
 - Geplande wegmarkeringen
 - Te verwijderen wegmarkeringen
- ### Overige
- Ander gepland dossier (in voorbereiding bij MOBBED)
 - Ander gepland dossier (ter uitvoering bij DWBW)
 - Ontwerp heraanleg
 - Geplande rijbaankussen
 - Revisie elementen
- ### Straatmeubilair
- Geplande groene ploobaken

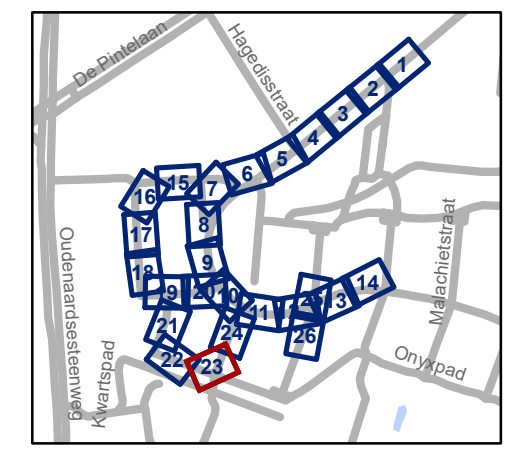


gent: Mobiliteitsbedrijf stad Gent
Verkeerstechnische taken

Kikvorsstraat Heraanleg




Dossiernummer P-417775

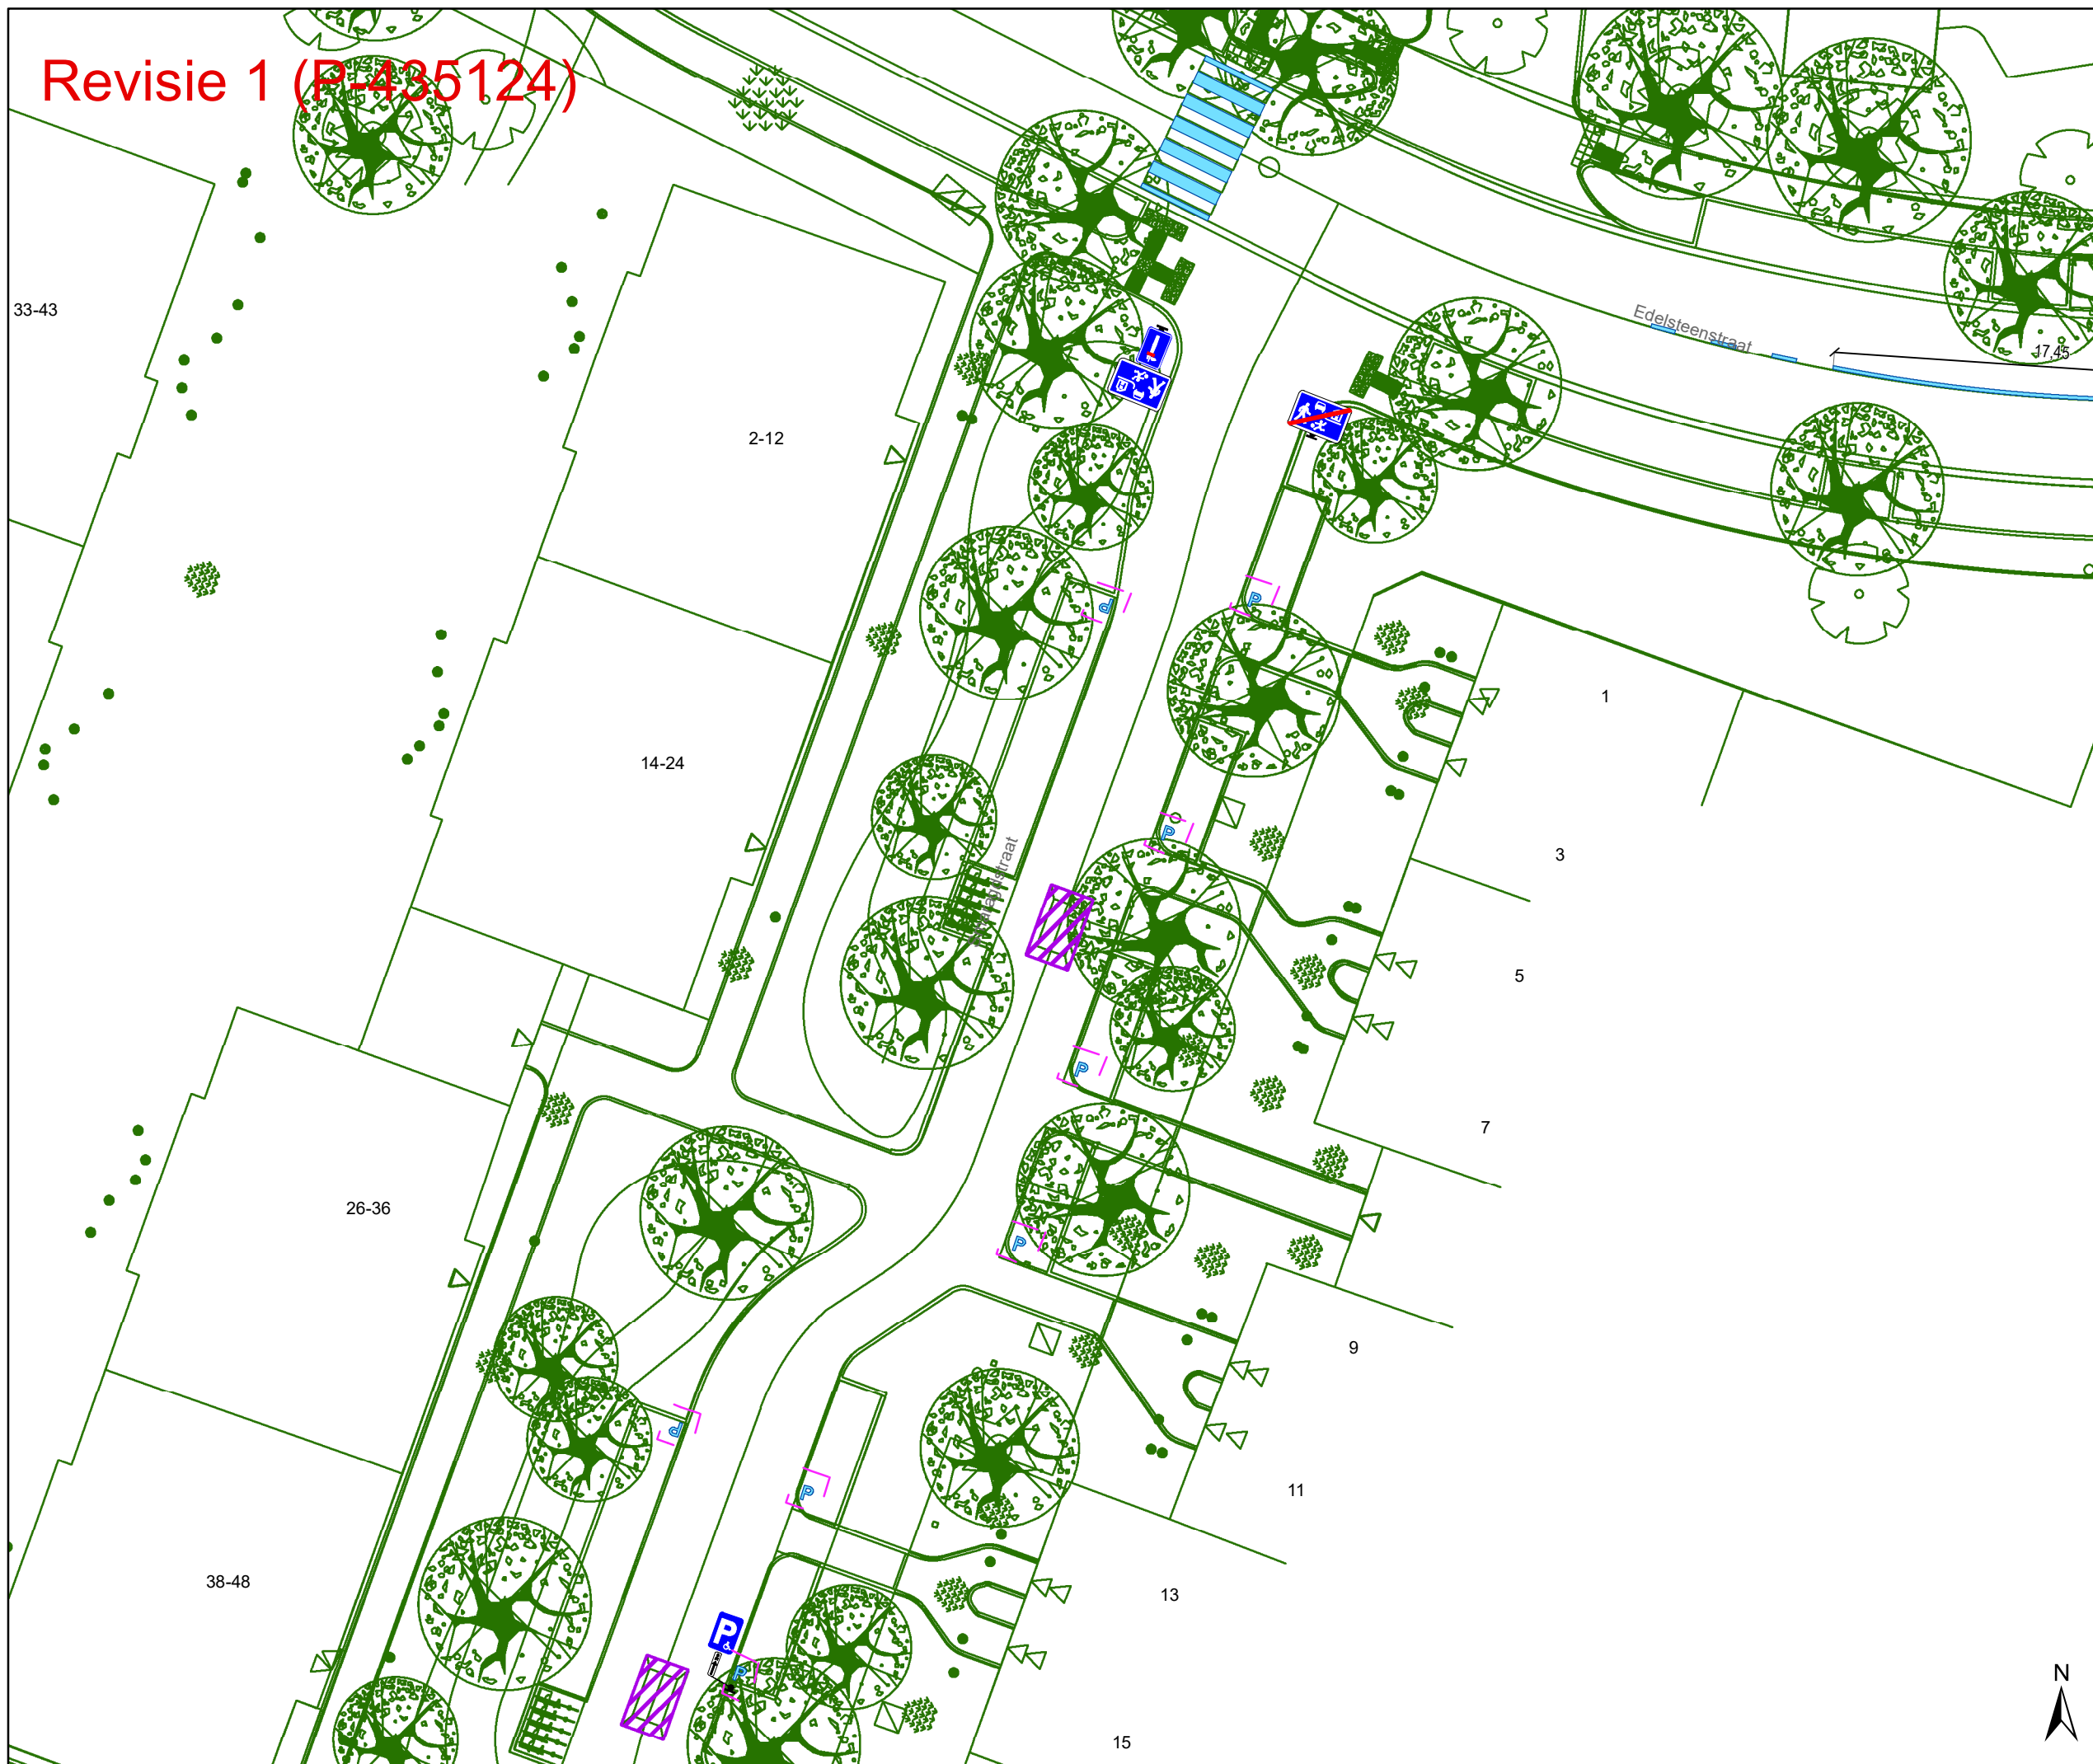


| DATUM | SCHAAL | PLAN | P FORMAAT |
|------------|--------|-------|-----------|
| 25/08/2023 | 1/250 | 23/26 | A3 |

Revisie 1 (P-435124)





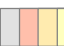


Legende


-  Bestaande verkeersborden
-  Geplande verkeersborden
-  Te verwijderen verkeersborden


-  Bestaande wegmarkeringen
-  Geplande wegmarkeringen
-  Te verwijderen wegmarkeringen

Overige

-  Ander gepland dossier (in voorbereiding bij MOBBED)
-  Ander gepland dossier (ter uitvoering bij DWBW)
-  Ontwerp heraanleg
-  Geplande rijbaankussen
-  Revisie elementen

Straatmeubilair

-  Geplande groene ploobaken

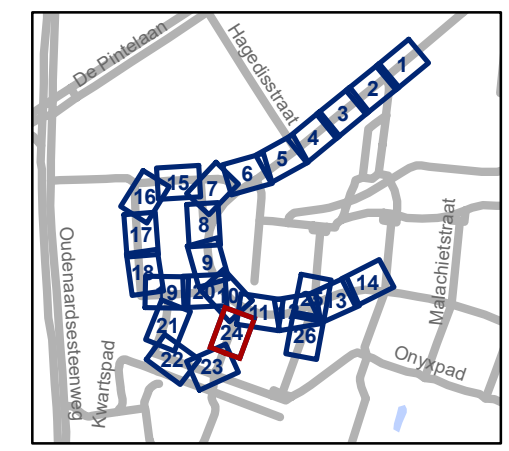

gent: Mobiliteitsbedrijf stad Gent
Verkeerstechnische taken


**Kikvorsstraat
Heraanleg**

Dossiernummer P-417775

| DATUM | SCHAAL | PLAN | P FORMAAT |
|------------|--------|-------|-----------|
| 25/08/2023 | 1/250 | 24/26 | A3 |




Revisie 1 (P-435124)

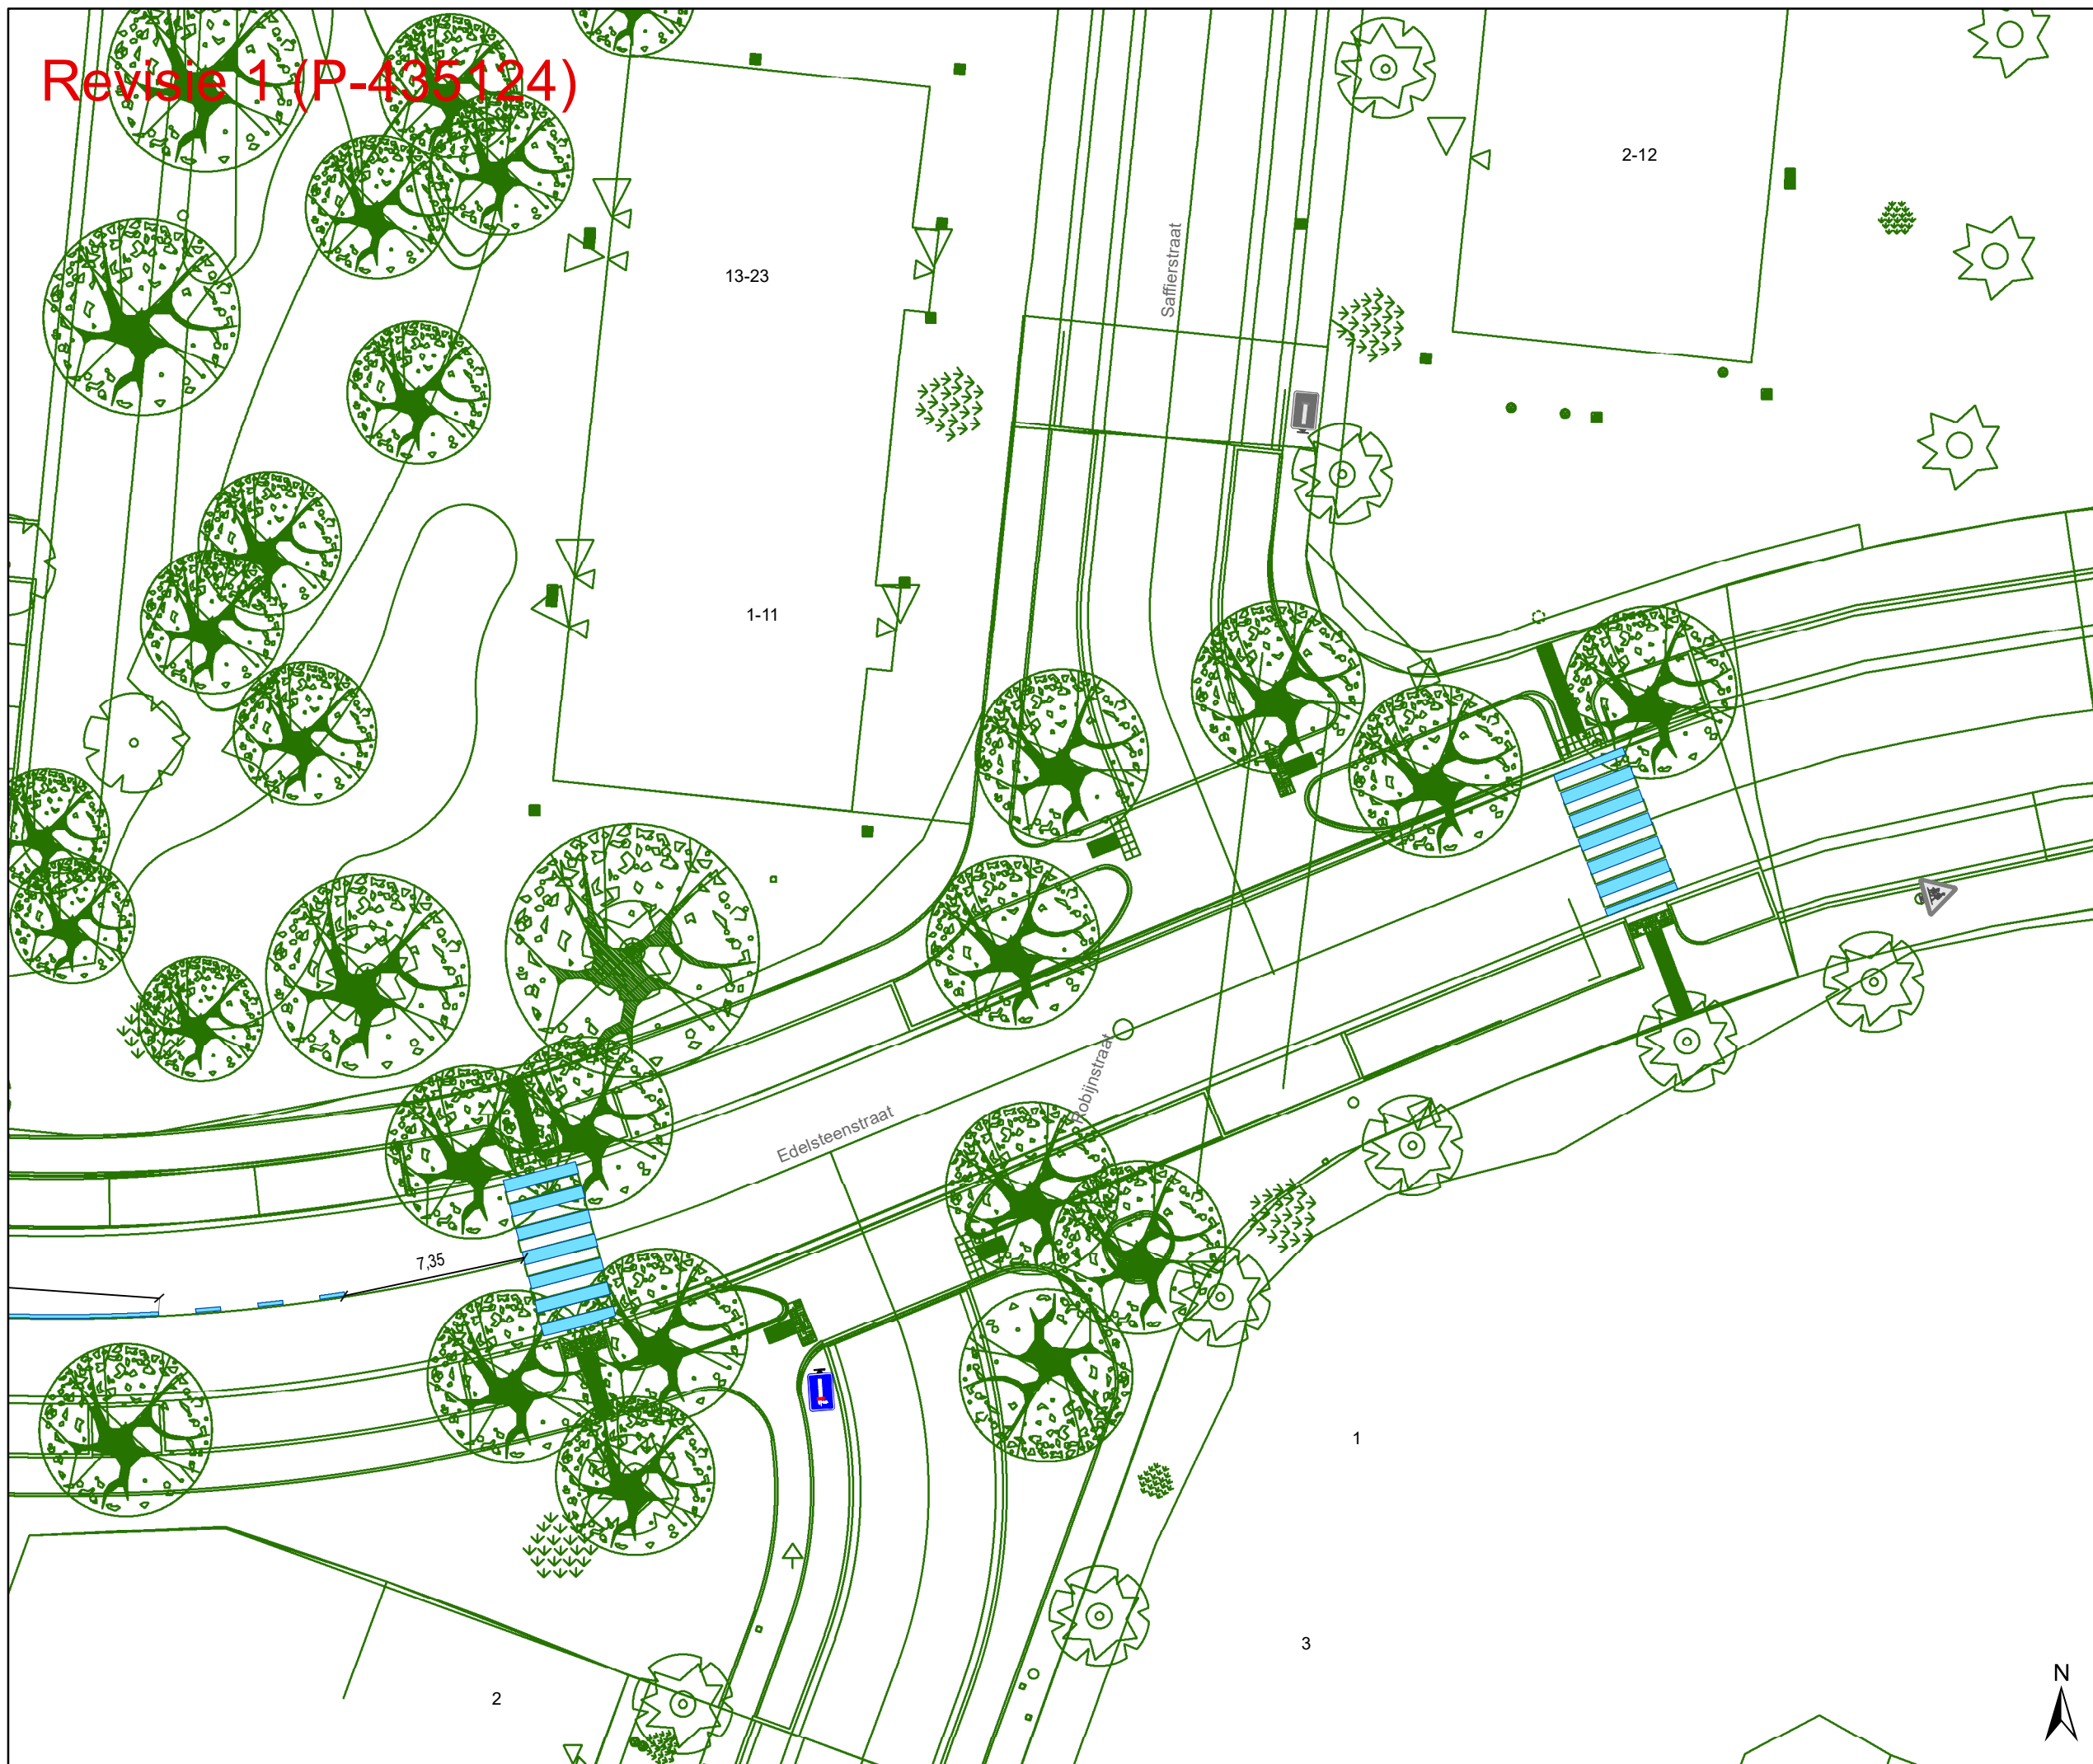

Legende

- Bestaande verkeersborden
- Geplande verkeersborden
- Te verwijderen verkeersborden
- Bestaande wegmarkeringen
- Geplande wegmarkeringen
- Te verwijderen wegmarkeringen
- Overige**
- Ander gepland dossier (in voorbereiding bij MOBBED)
- Ander gepland dossier (ter uitvoering bij DWBW)
- Ontwerp heraanleg
- Geplande rijbaankussens
- Revisie elementen
- Straatmeubilair**
- Geplande groene ploobaken

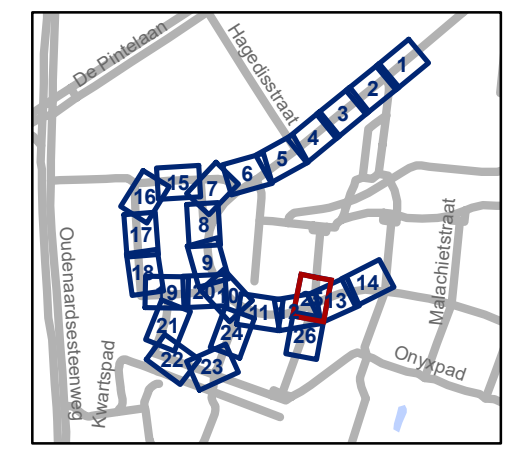

gent: Mobiliteitsbedrijf stad Gent
Verkeerstechnische taken


**Kikvorsstraat
Heraanleg**

Dossiernummer P-417775


| DATUM | SCHAAL | PLAN | P FORMAAT |
|------------|--------|-------|-----------|
| 25/08/2023 | 1/250 | 25/26 | A3 |



Revisie 1 (P-435124)

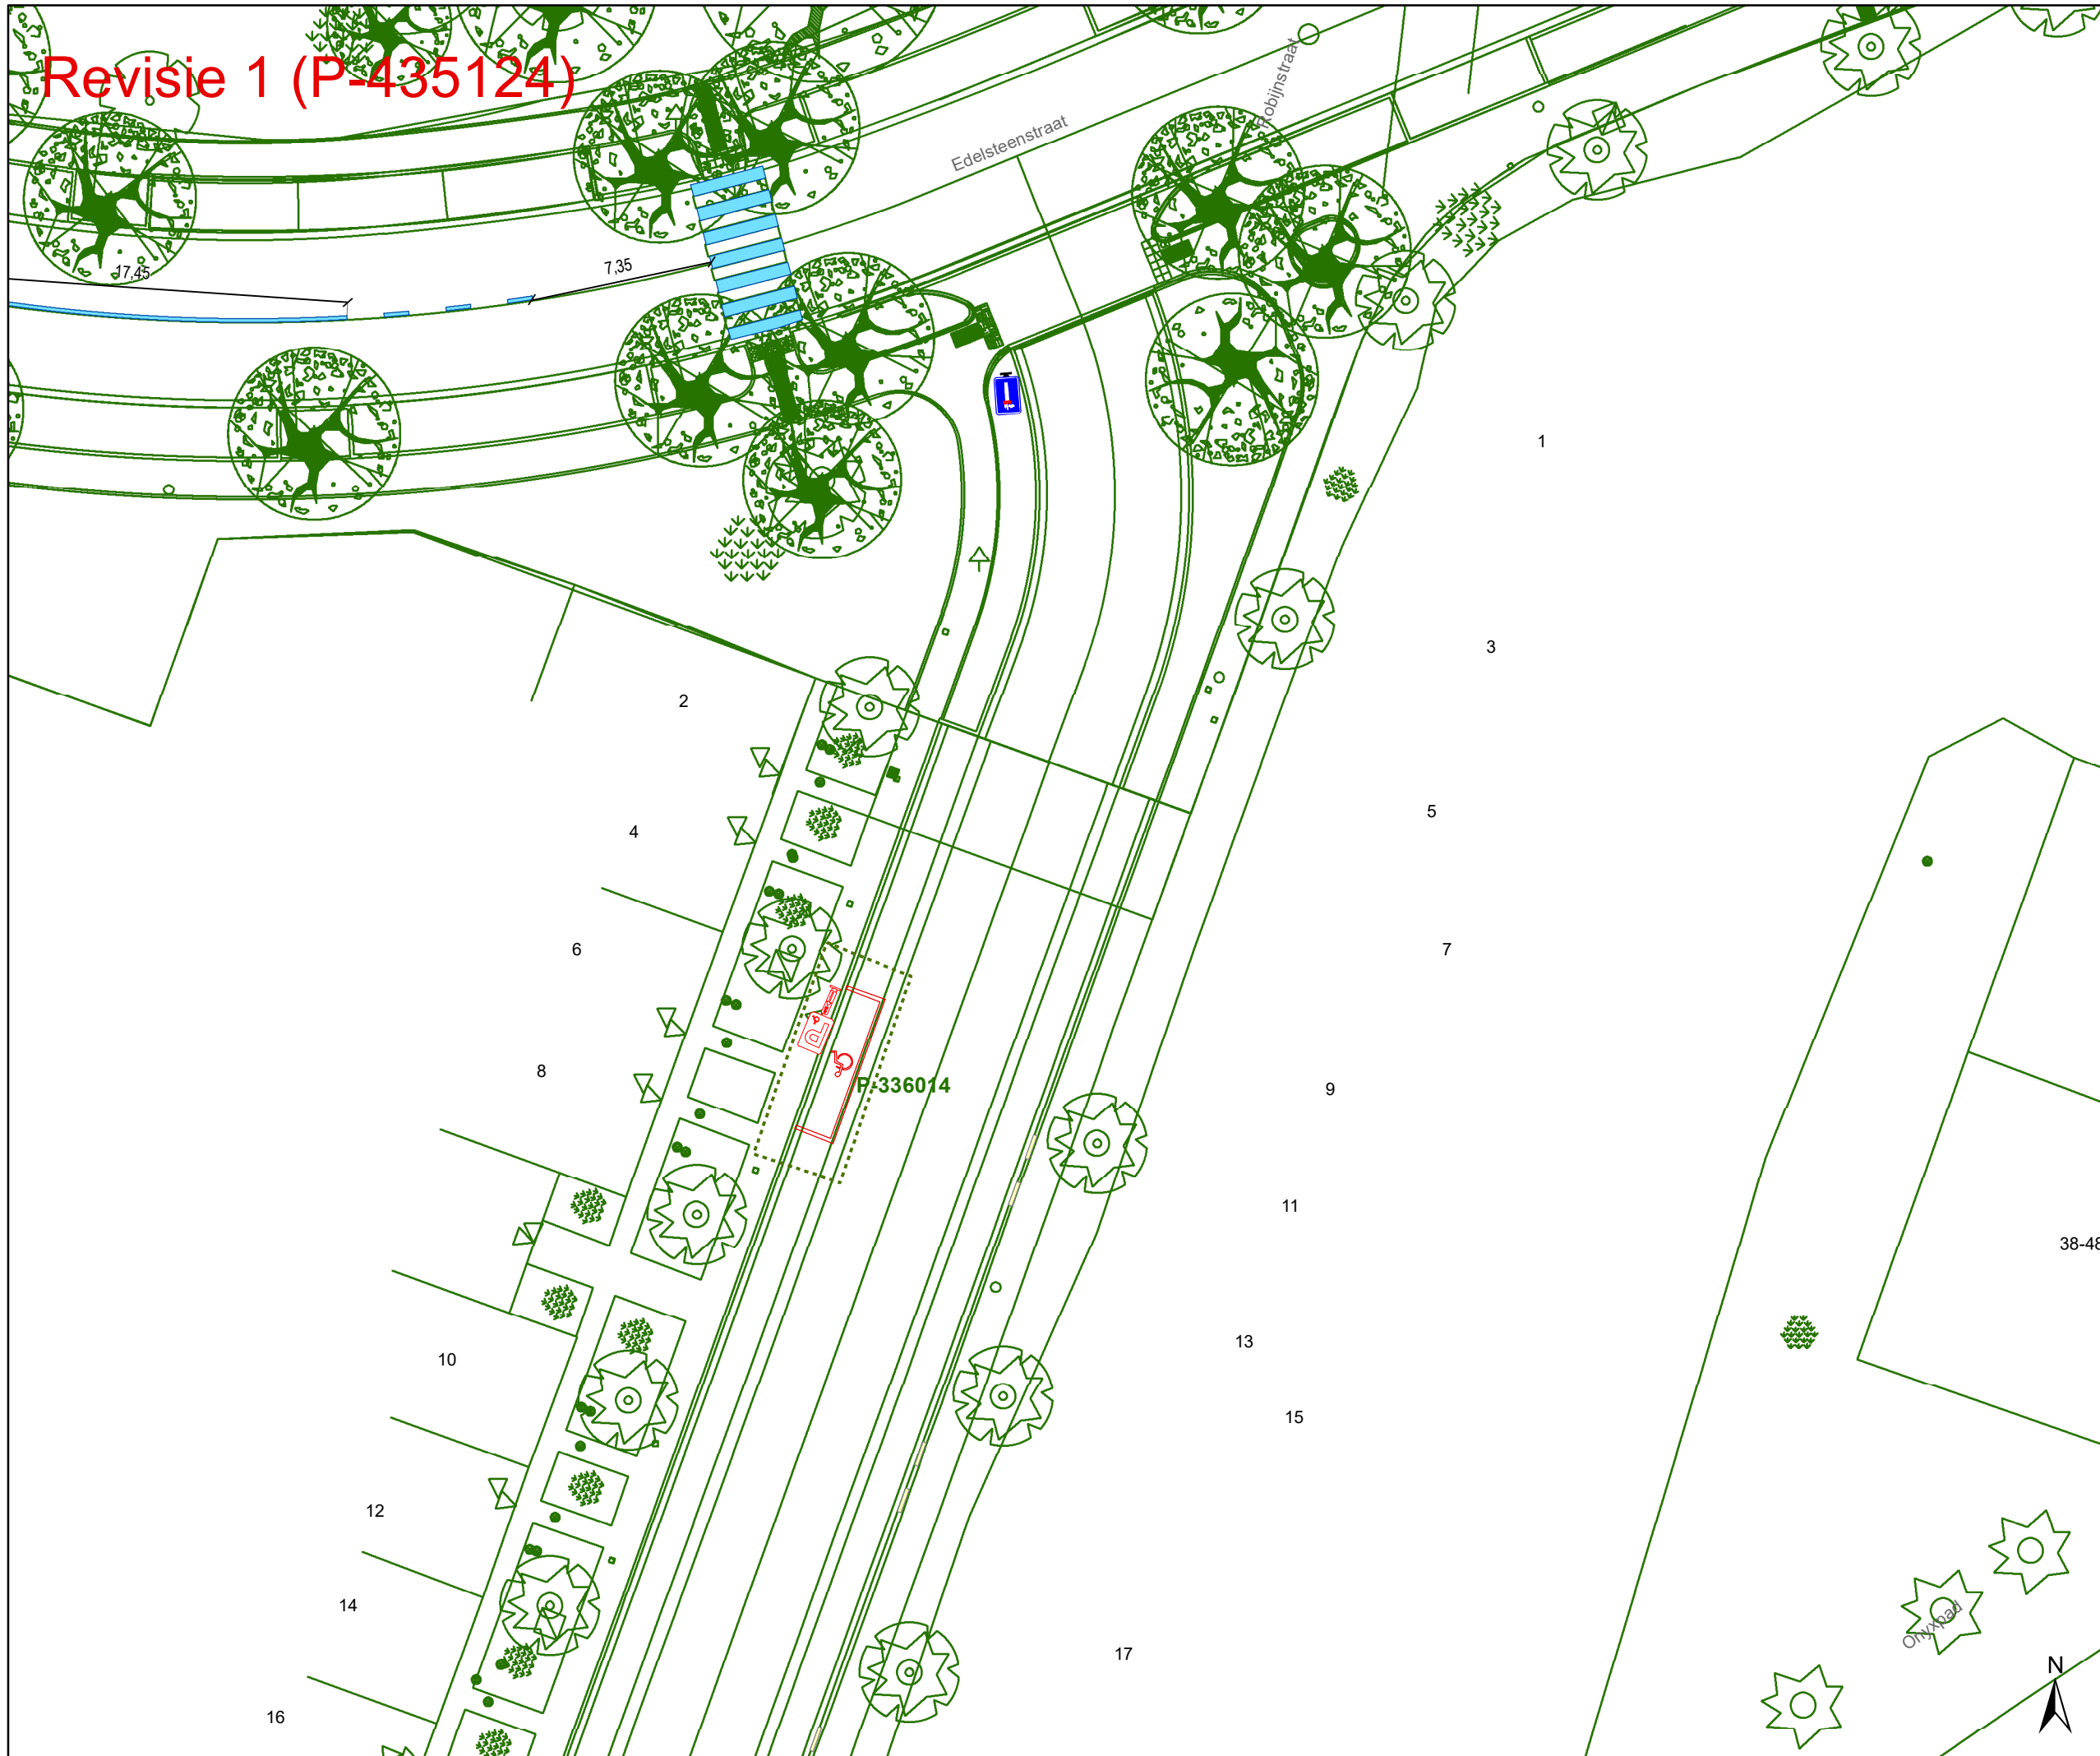

- ### Legende
- Bestaande verkeersborden
 - Geplande verkeersborden
 - Te verwijderen verkeersborden
 - Bestaande wegmarkeringen
 - Geplande wegmarkeringen
 - Te verwijderen wegmarkeringen
- ### Overige
- Ander gepland dossier (in voorbereiding bij MOBBED)
 - Ander gepland dossier (ter uitvoering bij DWBW)
 - Ontwerp heraanleg
 - Geplande rijbaankussens
 - Revisie elementen
- ### Straatmeubilair
- Geplande groene ploobaken

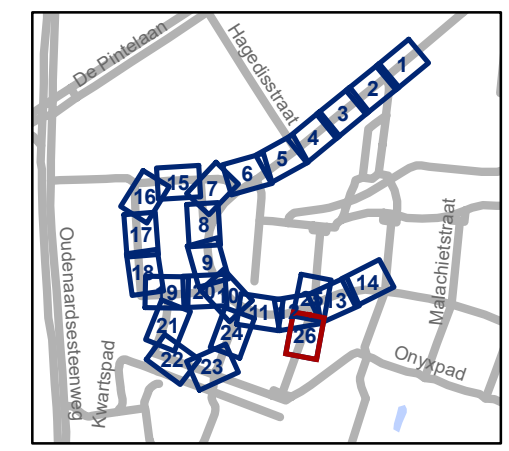

gent: Mobiliteitsbedrijf stad Gent
Verkeerstechnische taken

Kikvorsstraat Heraanleg

Dossiernummer P-417775

| DATUM | SCHAAL | PLAN | P FORMAAT |
|------------|--------|-------|-----------|
| 25/08/2023 | 1/250 | 26/26 | A3 |