




Verkeersborden

-  Bestaande verkeersborden
-  Geplande verkeersborden
-  Te verwijderen verkeersborden
-  Te verwijderen verkeersborden
-  Verwijderde verkeersborden

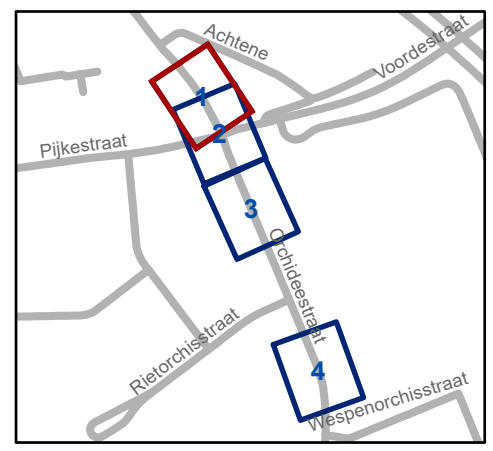


gent: Mobiliteitsbedrijf stad Gent
Verkeerstechnische taken

Orchideestraat
Regularisatiedossier

Dossiernummer P-417761

DATUM	SCHAAL	PLAN	P.FORMAAT
7/09/2023	1/250	1/1	A3

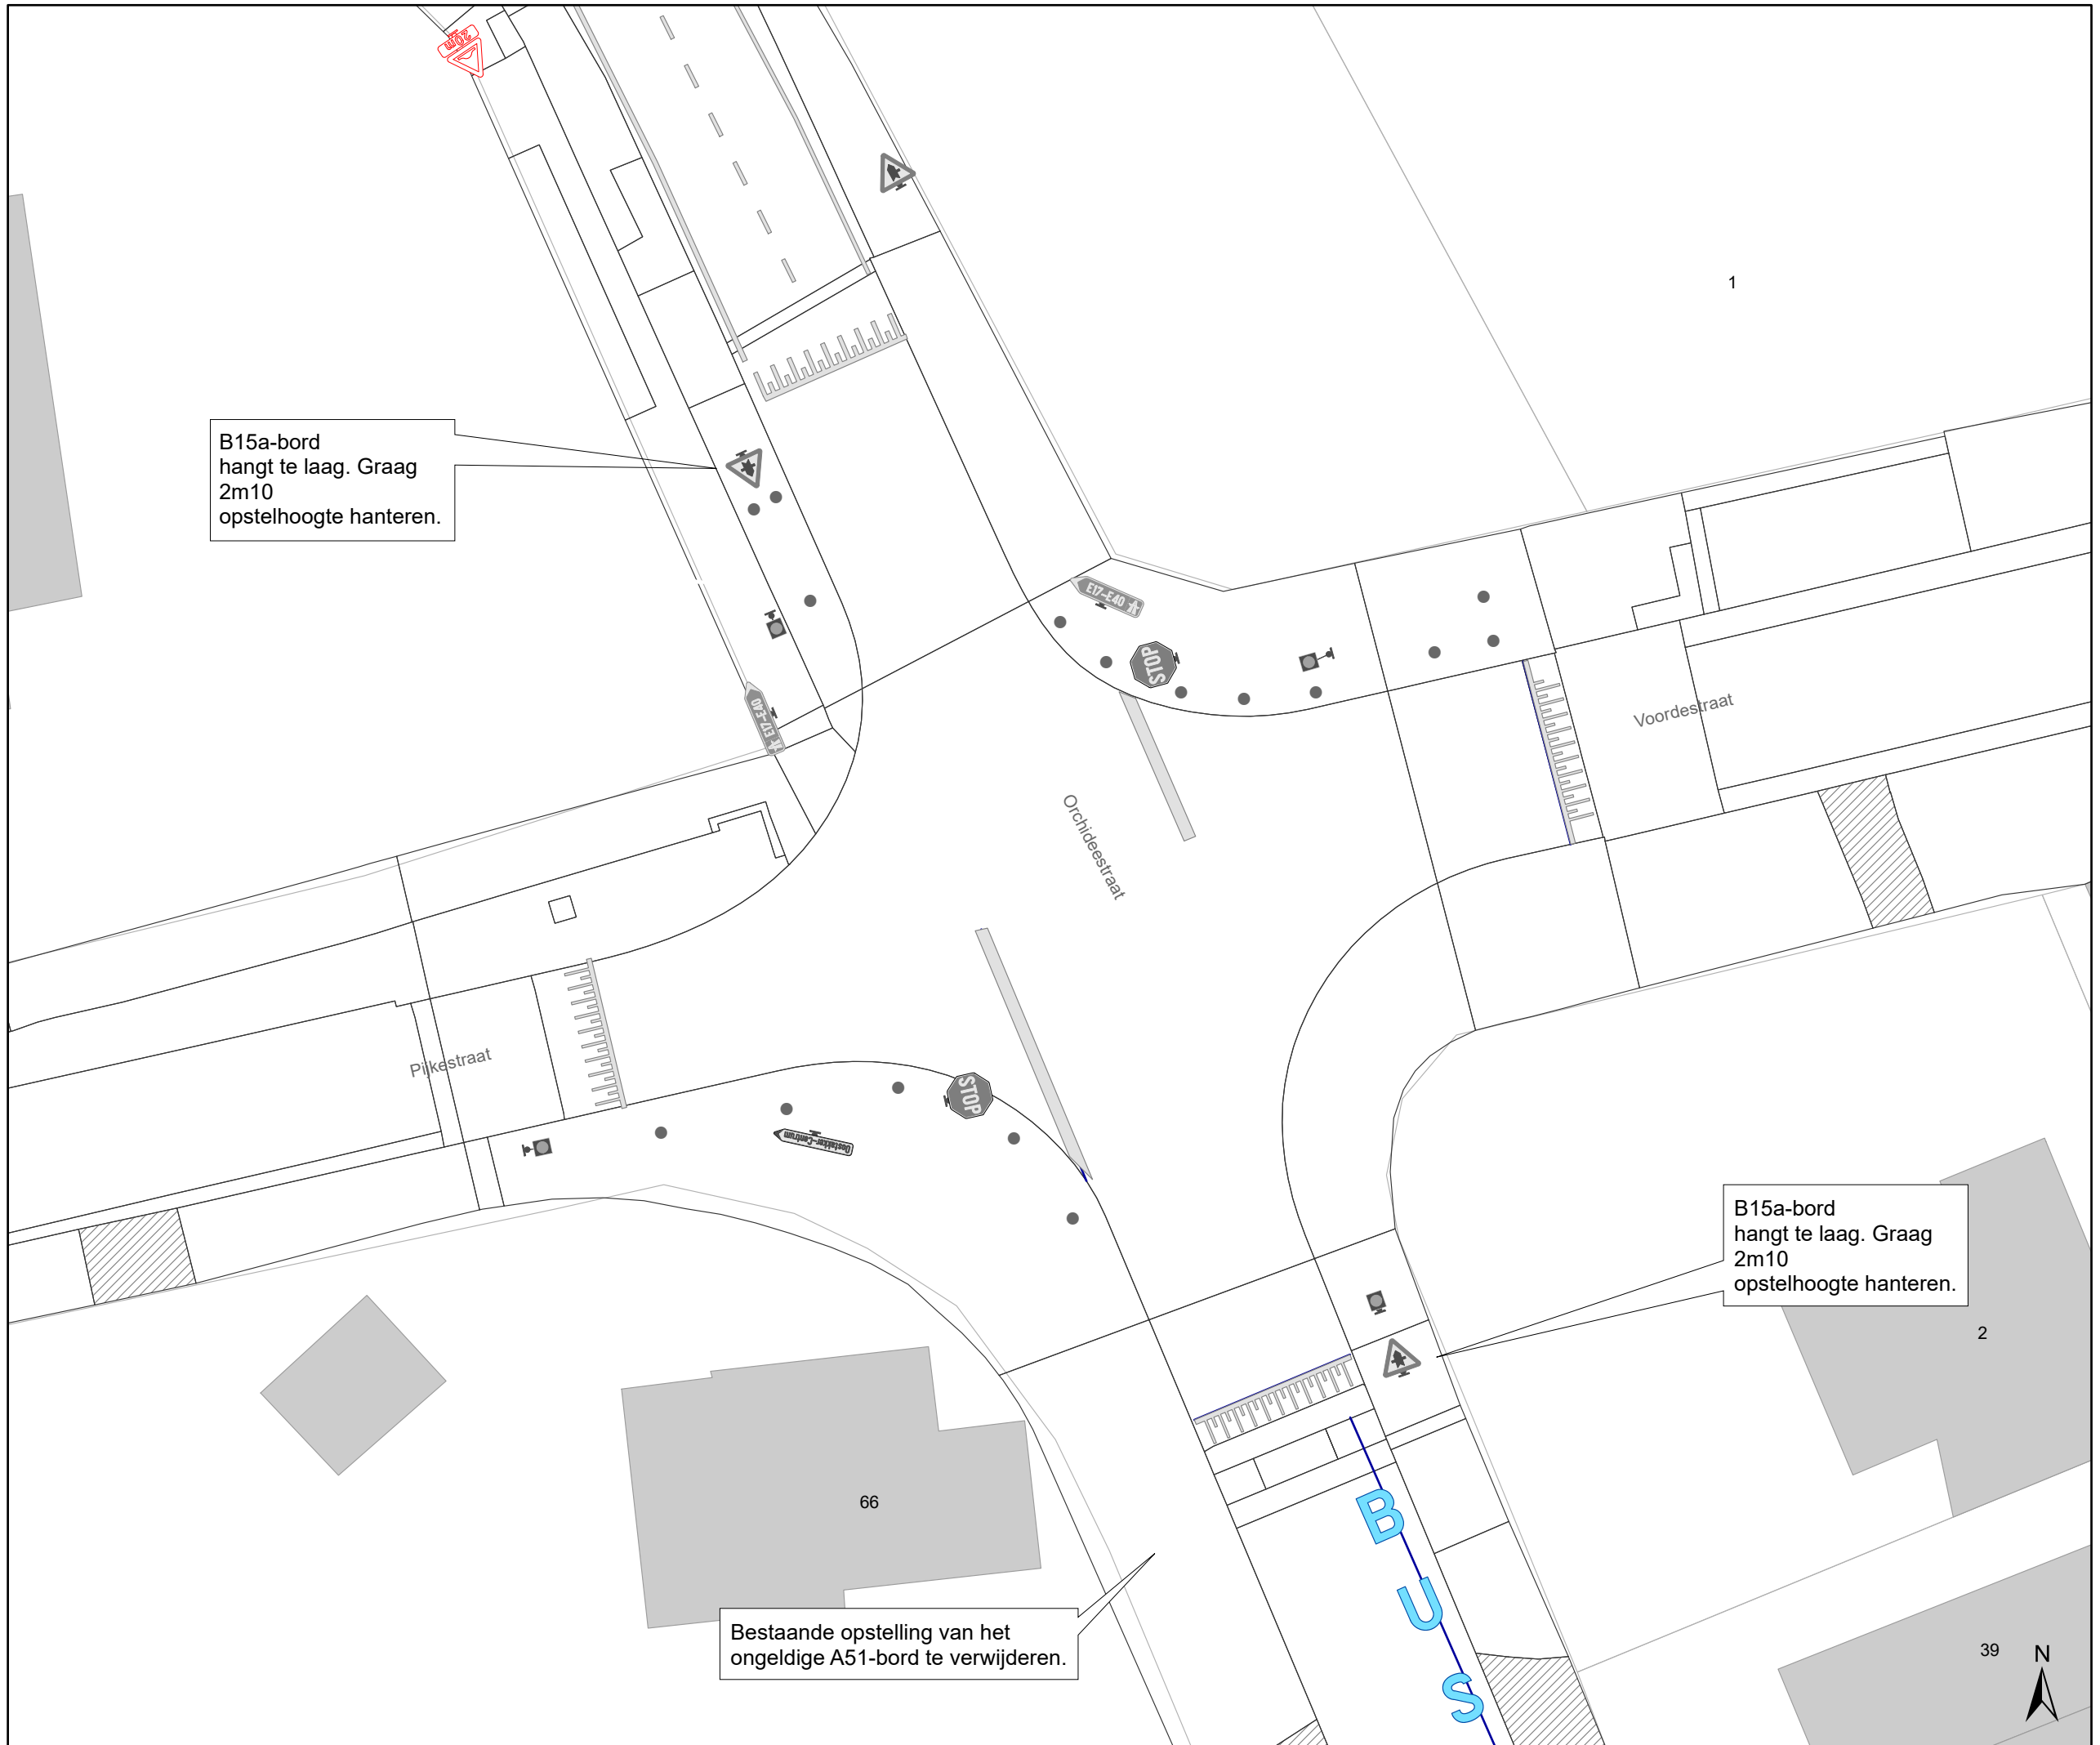

B15a-bord hangt te laag. Graag 2m10 opstelhoogte hanteren.


1

B15a-bord hangt te laag. Graag 2m10 opstelhoogte hanteren.

Bestaande opstelling van het ongeldige A51-bord te verwijderen.

Verkeersborden

-  Bestaande verkeersborden
-  Geplande verkeersborden
-  Te verwijderen verkeersborden
-  Te verwijderen verkeersborden
-  Verwijderde verkeersborden

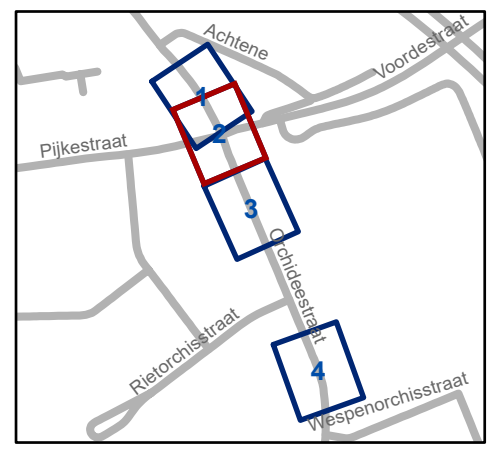

gent: Mobiliteitsbedrijf stad Gent
Verkeerstechnische taken

Orchideestraat
Regularisatiedossier

Dossiernummer P-417761


DATUM	SCHAAL	PLAN	P.FORMAAT
7/09/2023	1/250	1/1	A3





Verkeersborden

-  Bestaande verkeersborden
-  Geplande verkeersborden
-  Te verwijderen verkeersborden
-  Te verwijderen verkeersborden
-  Verwijderde verkeersborden

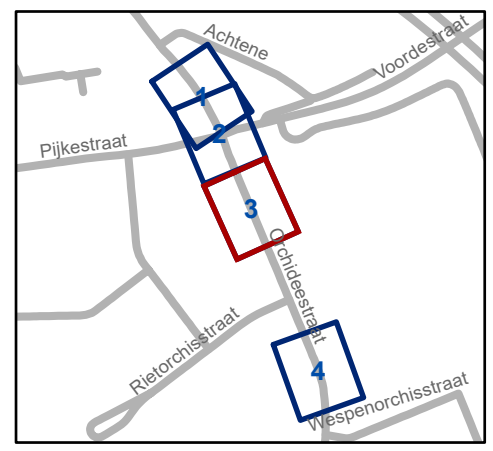


gent: Mobiliteitsbedrijf stad Gent
Verkeerstechnische taken

Orchideestraat
Regularisatiedossier


Dossiernummer P-417761

DATUM	SCHAAL	PLAN	P.FORMAAT
7/09/2023	1/250	1/1	A3

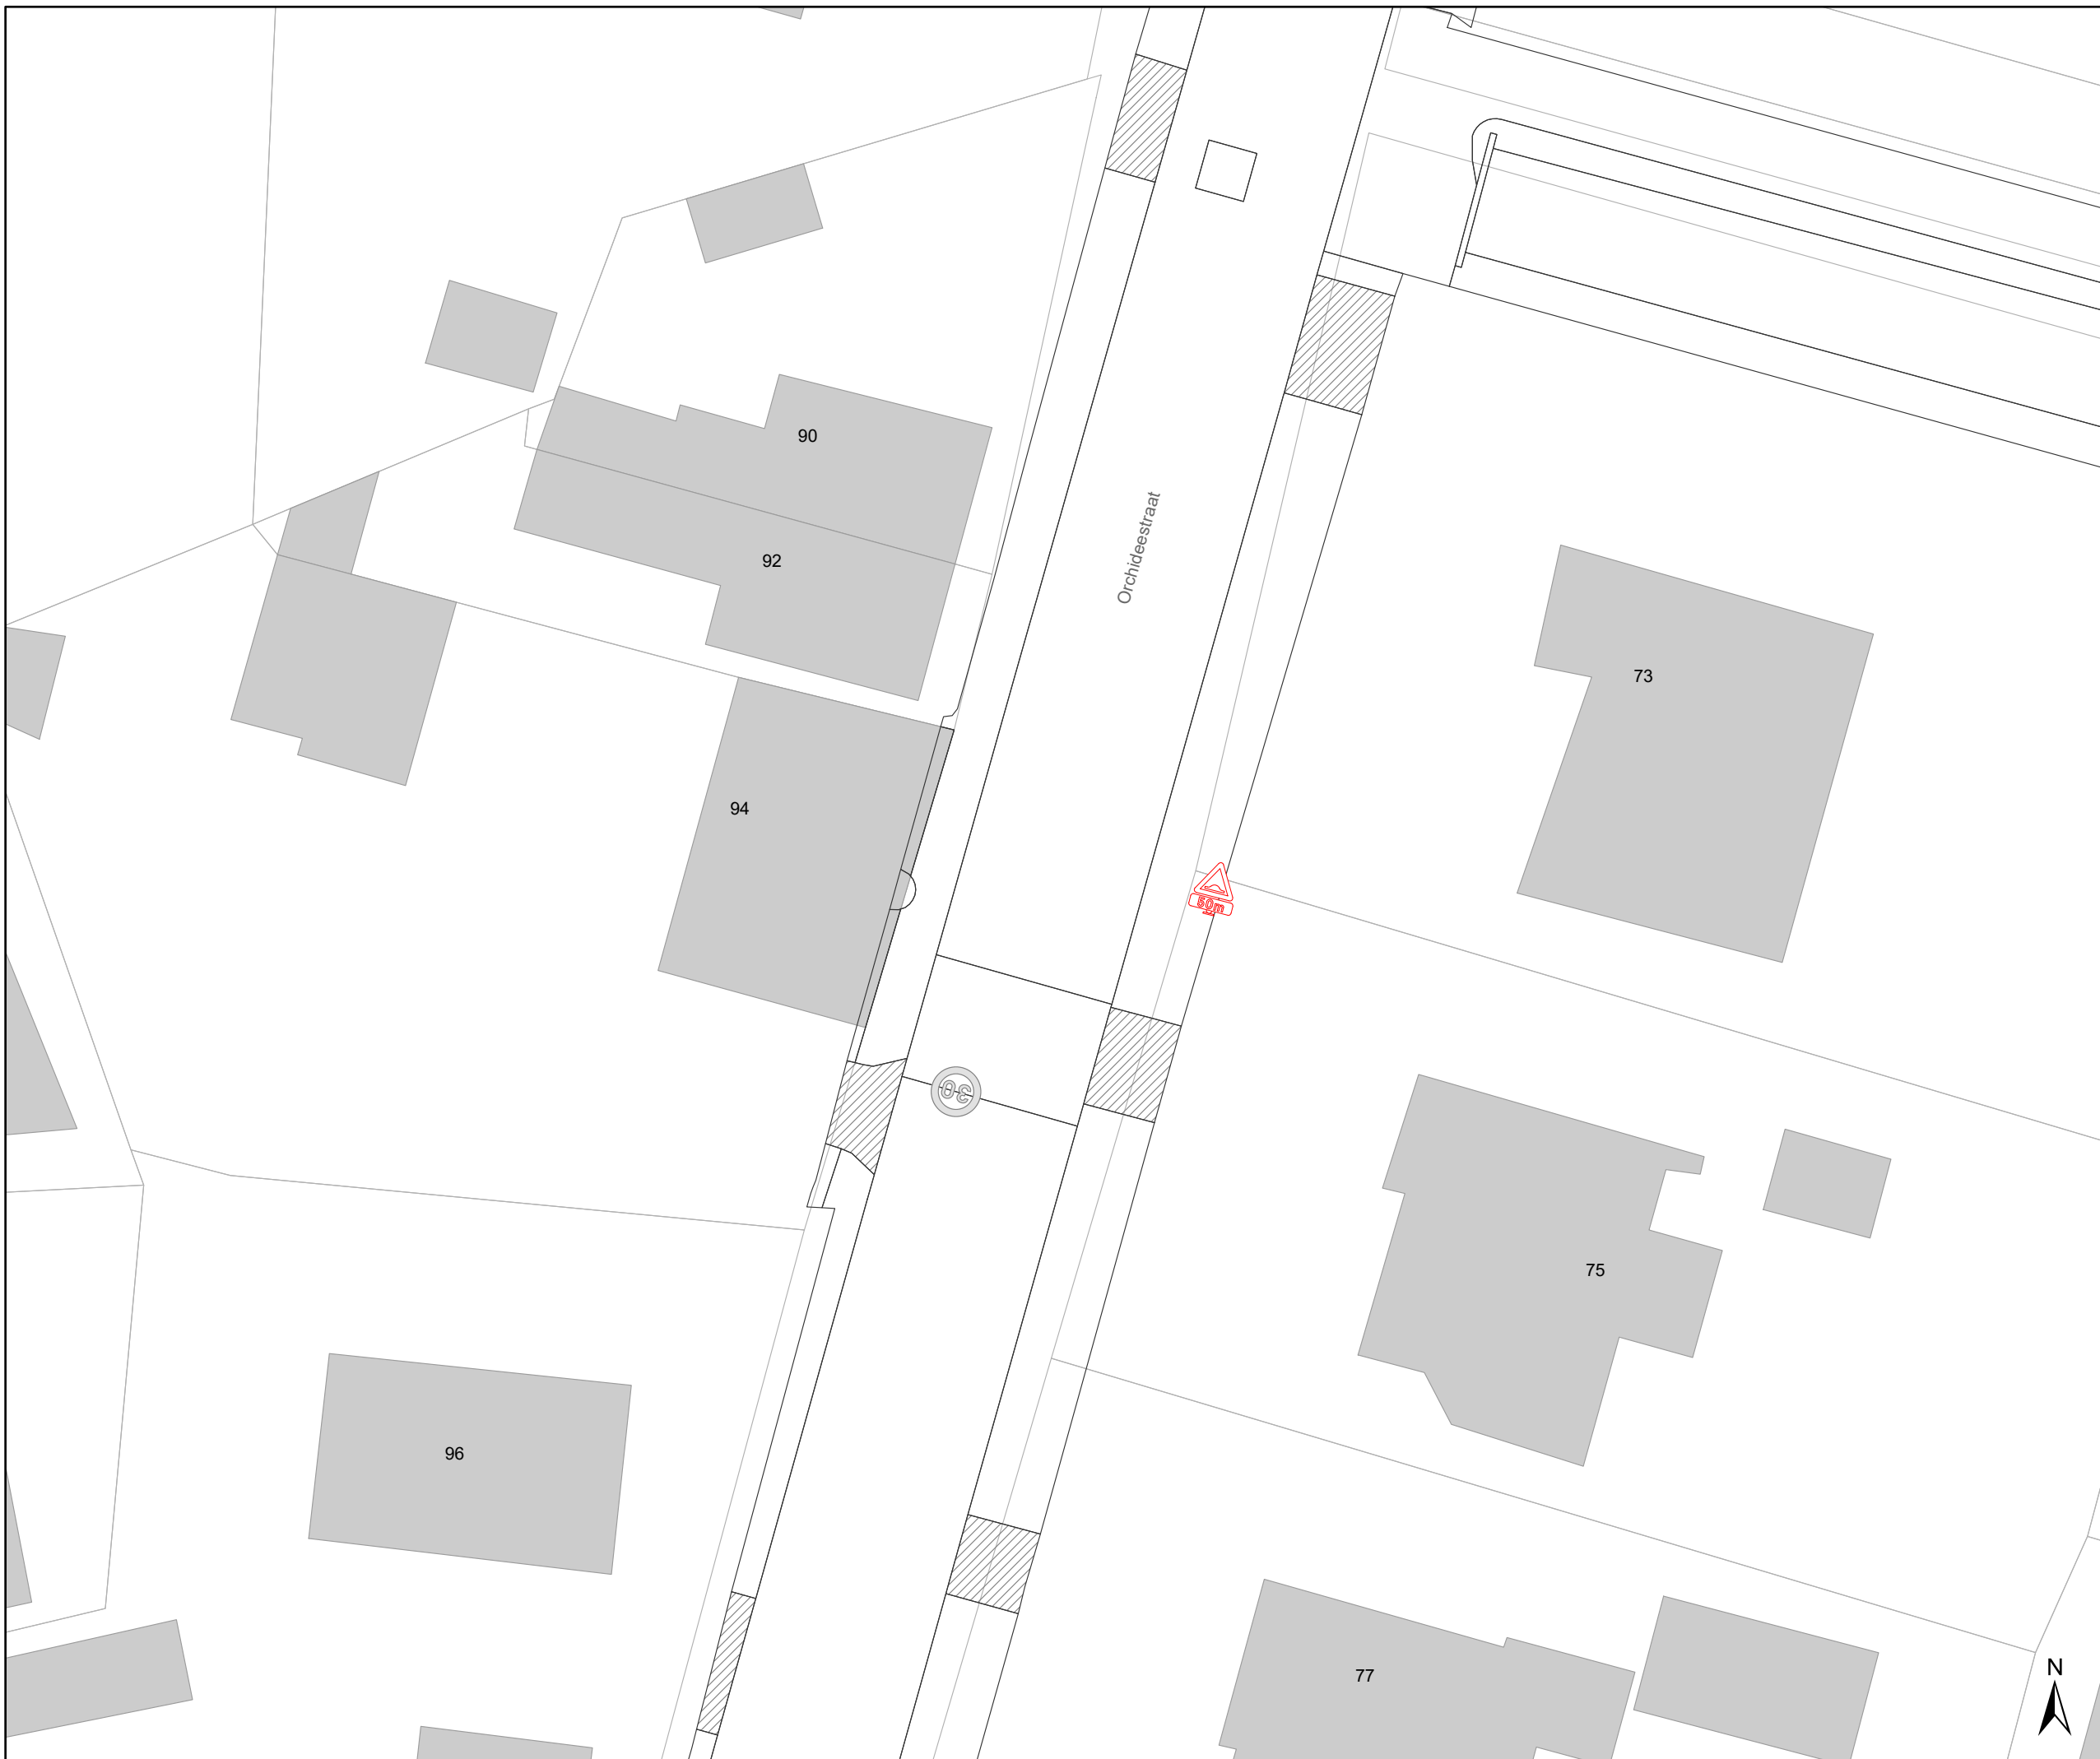

Verkeersborden

-  Bestaande verkeersborden
-  Geplande verkeersborden
-  Te verwijderen verkeersborden
-  Te verwijderen verkeersborden
-  Verwijderde verkeersborden

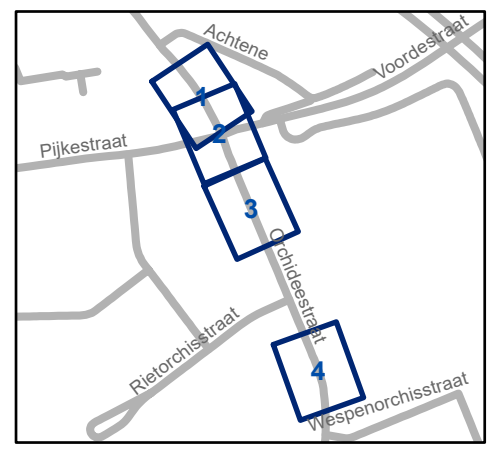

gent: Mobiliteitsbedrijf stad Gent
Verkeerstechnische taken

Orchideestraat
Regularisatiedossier

Dossiernummer P-417761

DATUM	SCHAAL	PLAN	P.FORMAAT
7/09/2023	1/250	1/1	A3

