


Legende

-  Bestaande verkeersborden
-  Geplande verkeersborden
-  Te verwijderen verkeersborden
-  Bestaande wegmarkeringen
-  Geplande wegmarkeringen
-  Te verwijderen wegmarkeringen
-  Ontwerp heraanleg

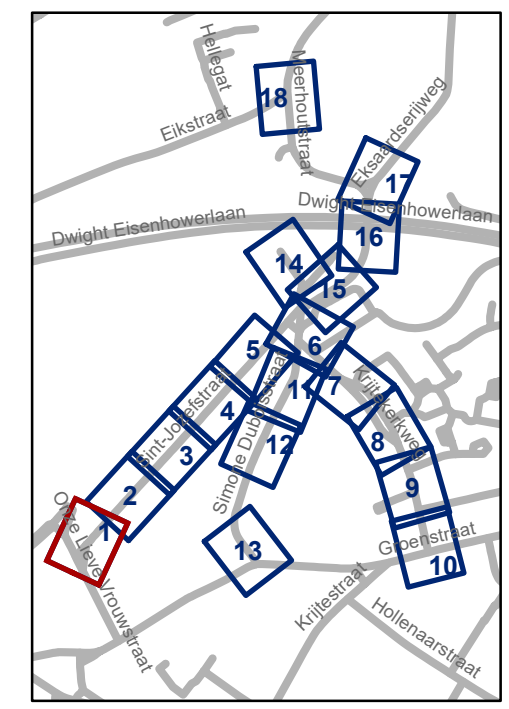


gent: Mobiliteitsbedrijf stad Gent
Verkeerstechnische taken

Sint-Jozefstraat Definitieve heraanleg

Dossinummer P-395298


DATUM	SCHAAL	PLAN	P FORMAAT
6/09/2023	1/400	1/18	A3



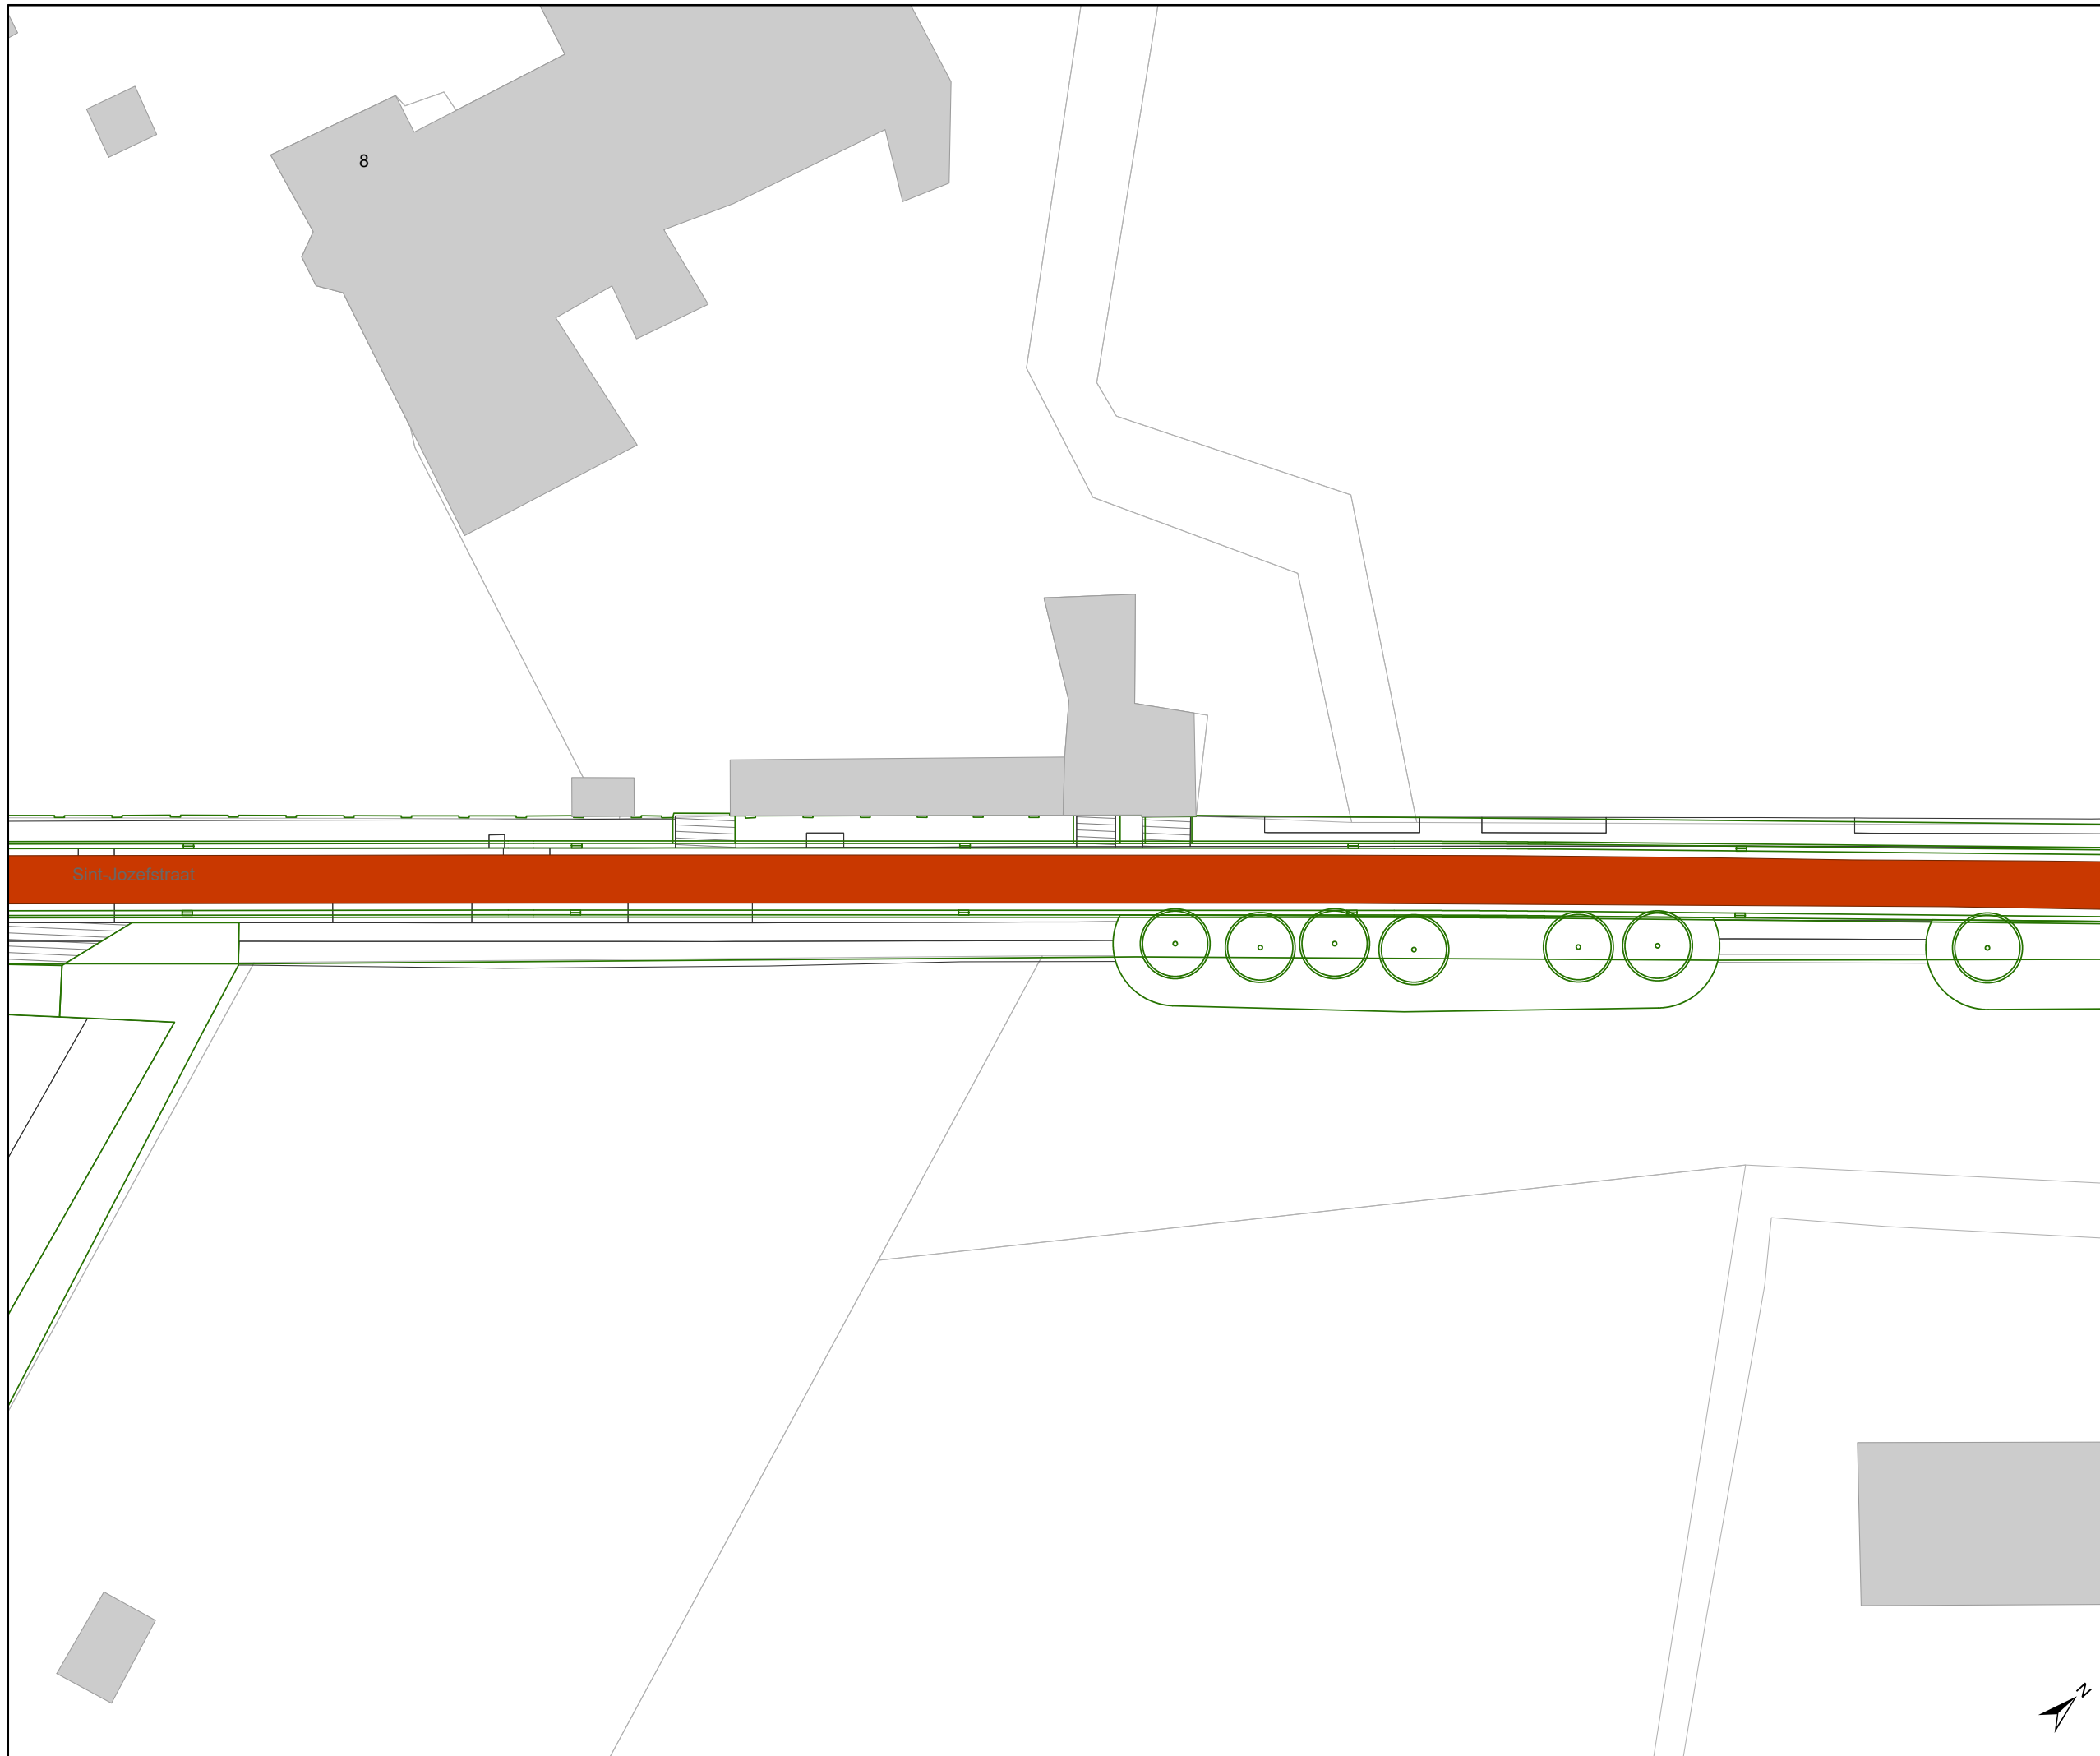

Legende

-  Bestaande verkeersborden
-  Geplande verkeersborden
-  Te verwijderen verkeersborden
-  Bestaande wegmarkeringen
-  Geplande wegmarkeringen
-  Te verwijderen wegmarkeringen
-  Ontwerp heraanleg

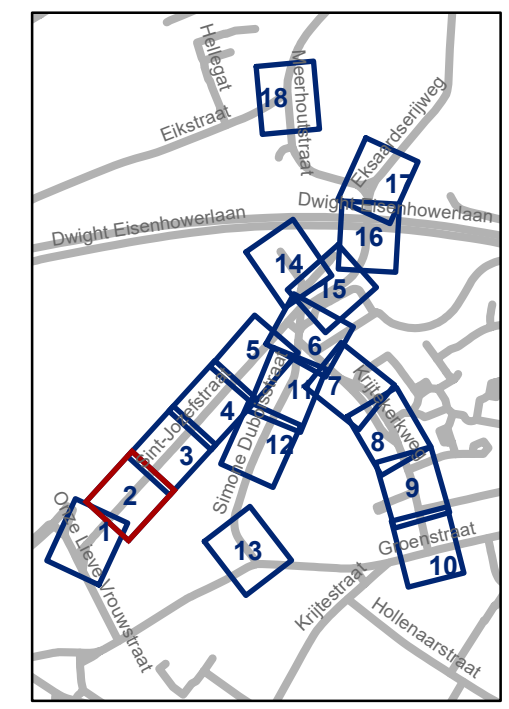


gent: Mobiliteitsbedrijf stad Gent
Verkeerstechnische taken

Sint-Jozefstraat Definitieve heraanleg

Dossiernummer P-395298


DATUM	SCHAAL	PLAN	P FORMAAT
6/09/2023	1/400	2/18	A3



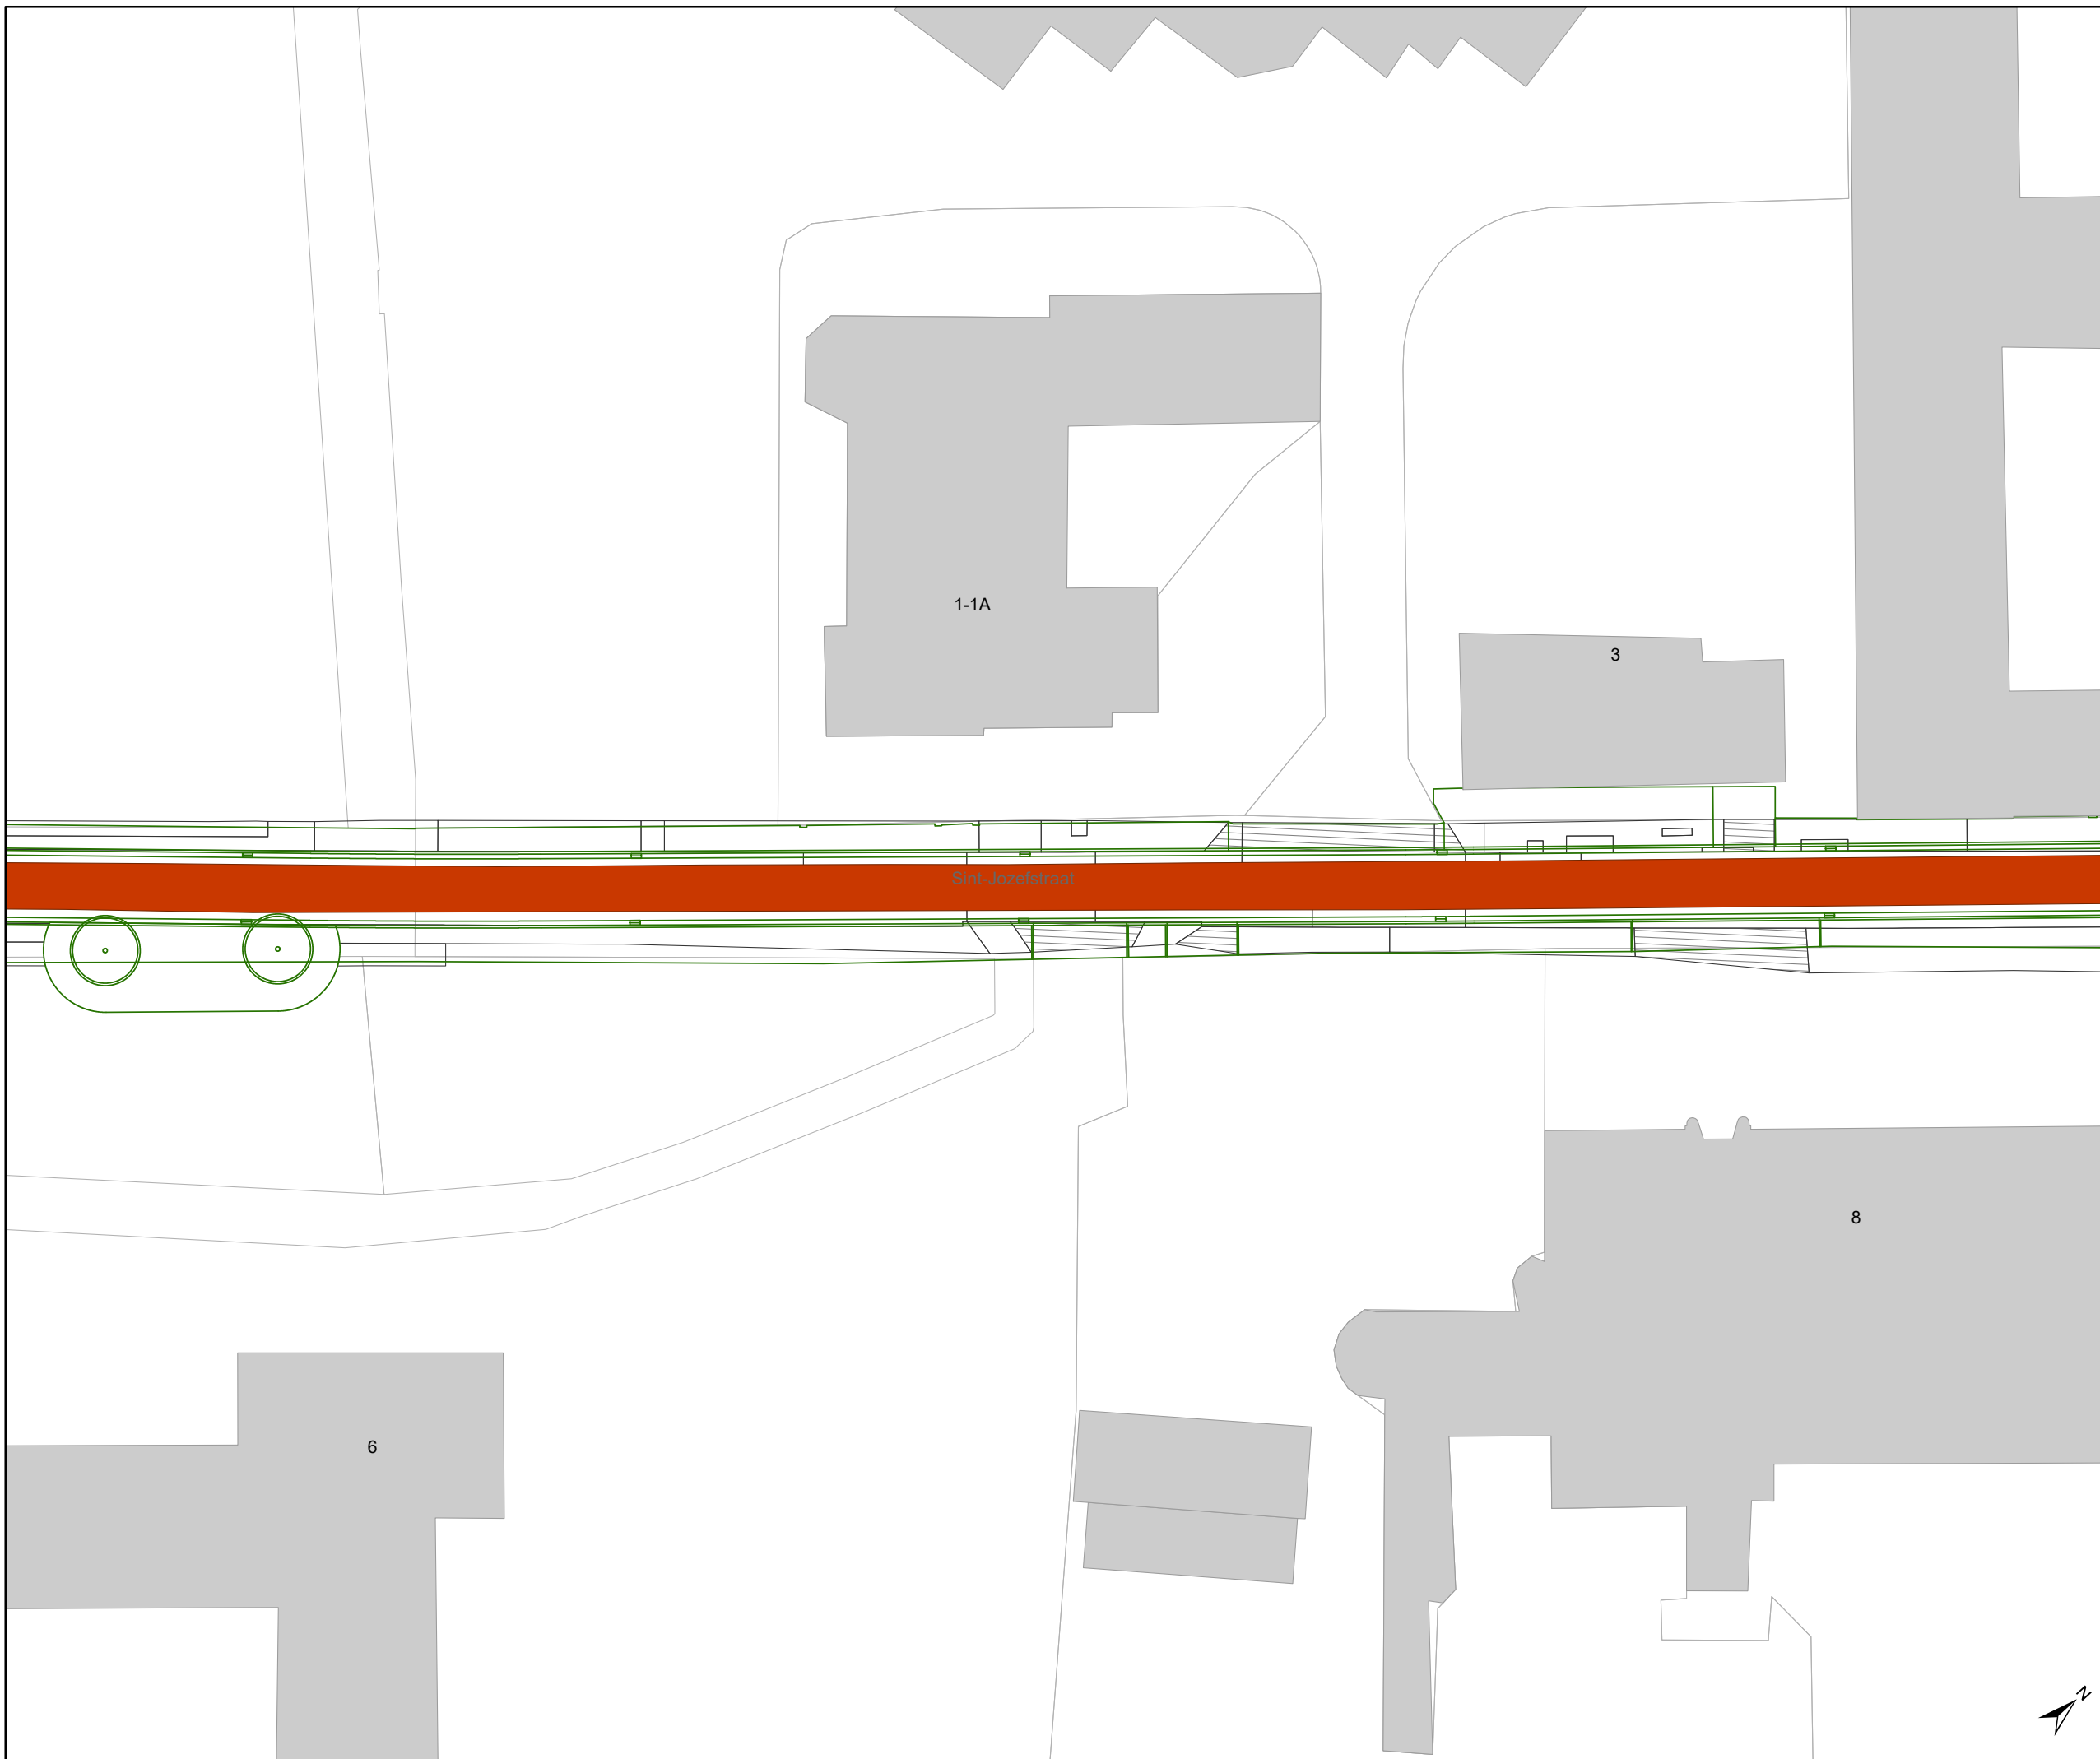

Legende

-  Bestaande verkeersborden
-  Geplande verkeersborden
-  Te verwijderen verkeersborden
-  Bestaande wegmarkeringen
-  Geplande wegmarkeringen
-  Te verwijderen wegmarkeringen
-  Ontwerp heraanleg

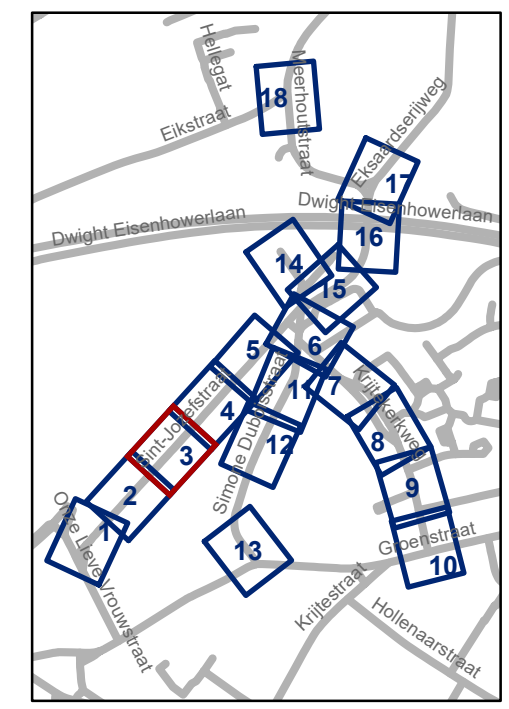


gent: Mobiliteitsbedrijf stad Gent
Verkeerstechnische taken

Sint-Jozefstraat Definitieve heraanleg

Dossiernummer P-395298


DATUM	SCHAAL	PLAN	P FORMAAT
6/09/2023	1/400	3/18	A3



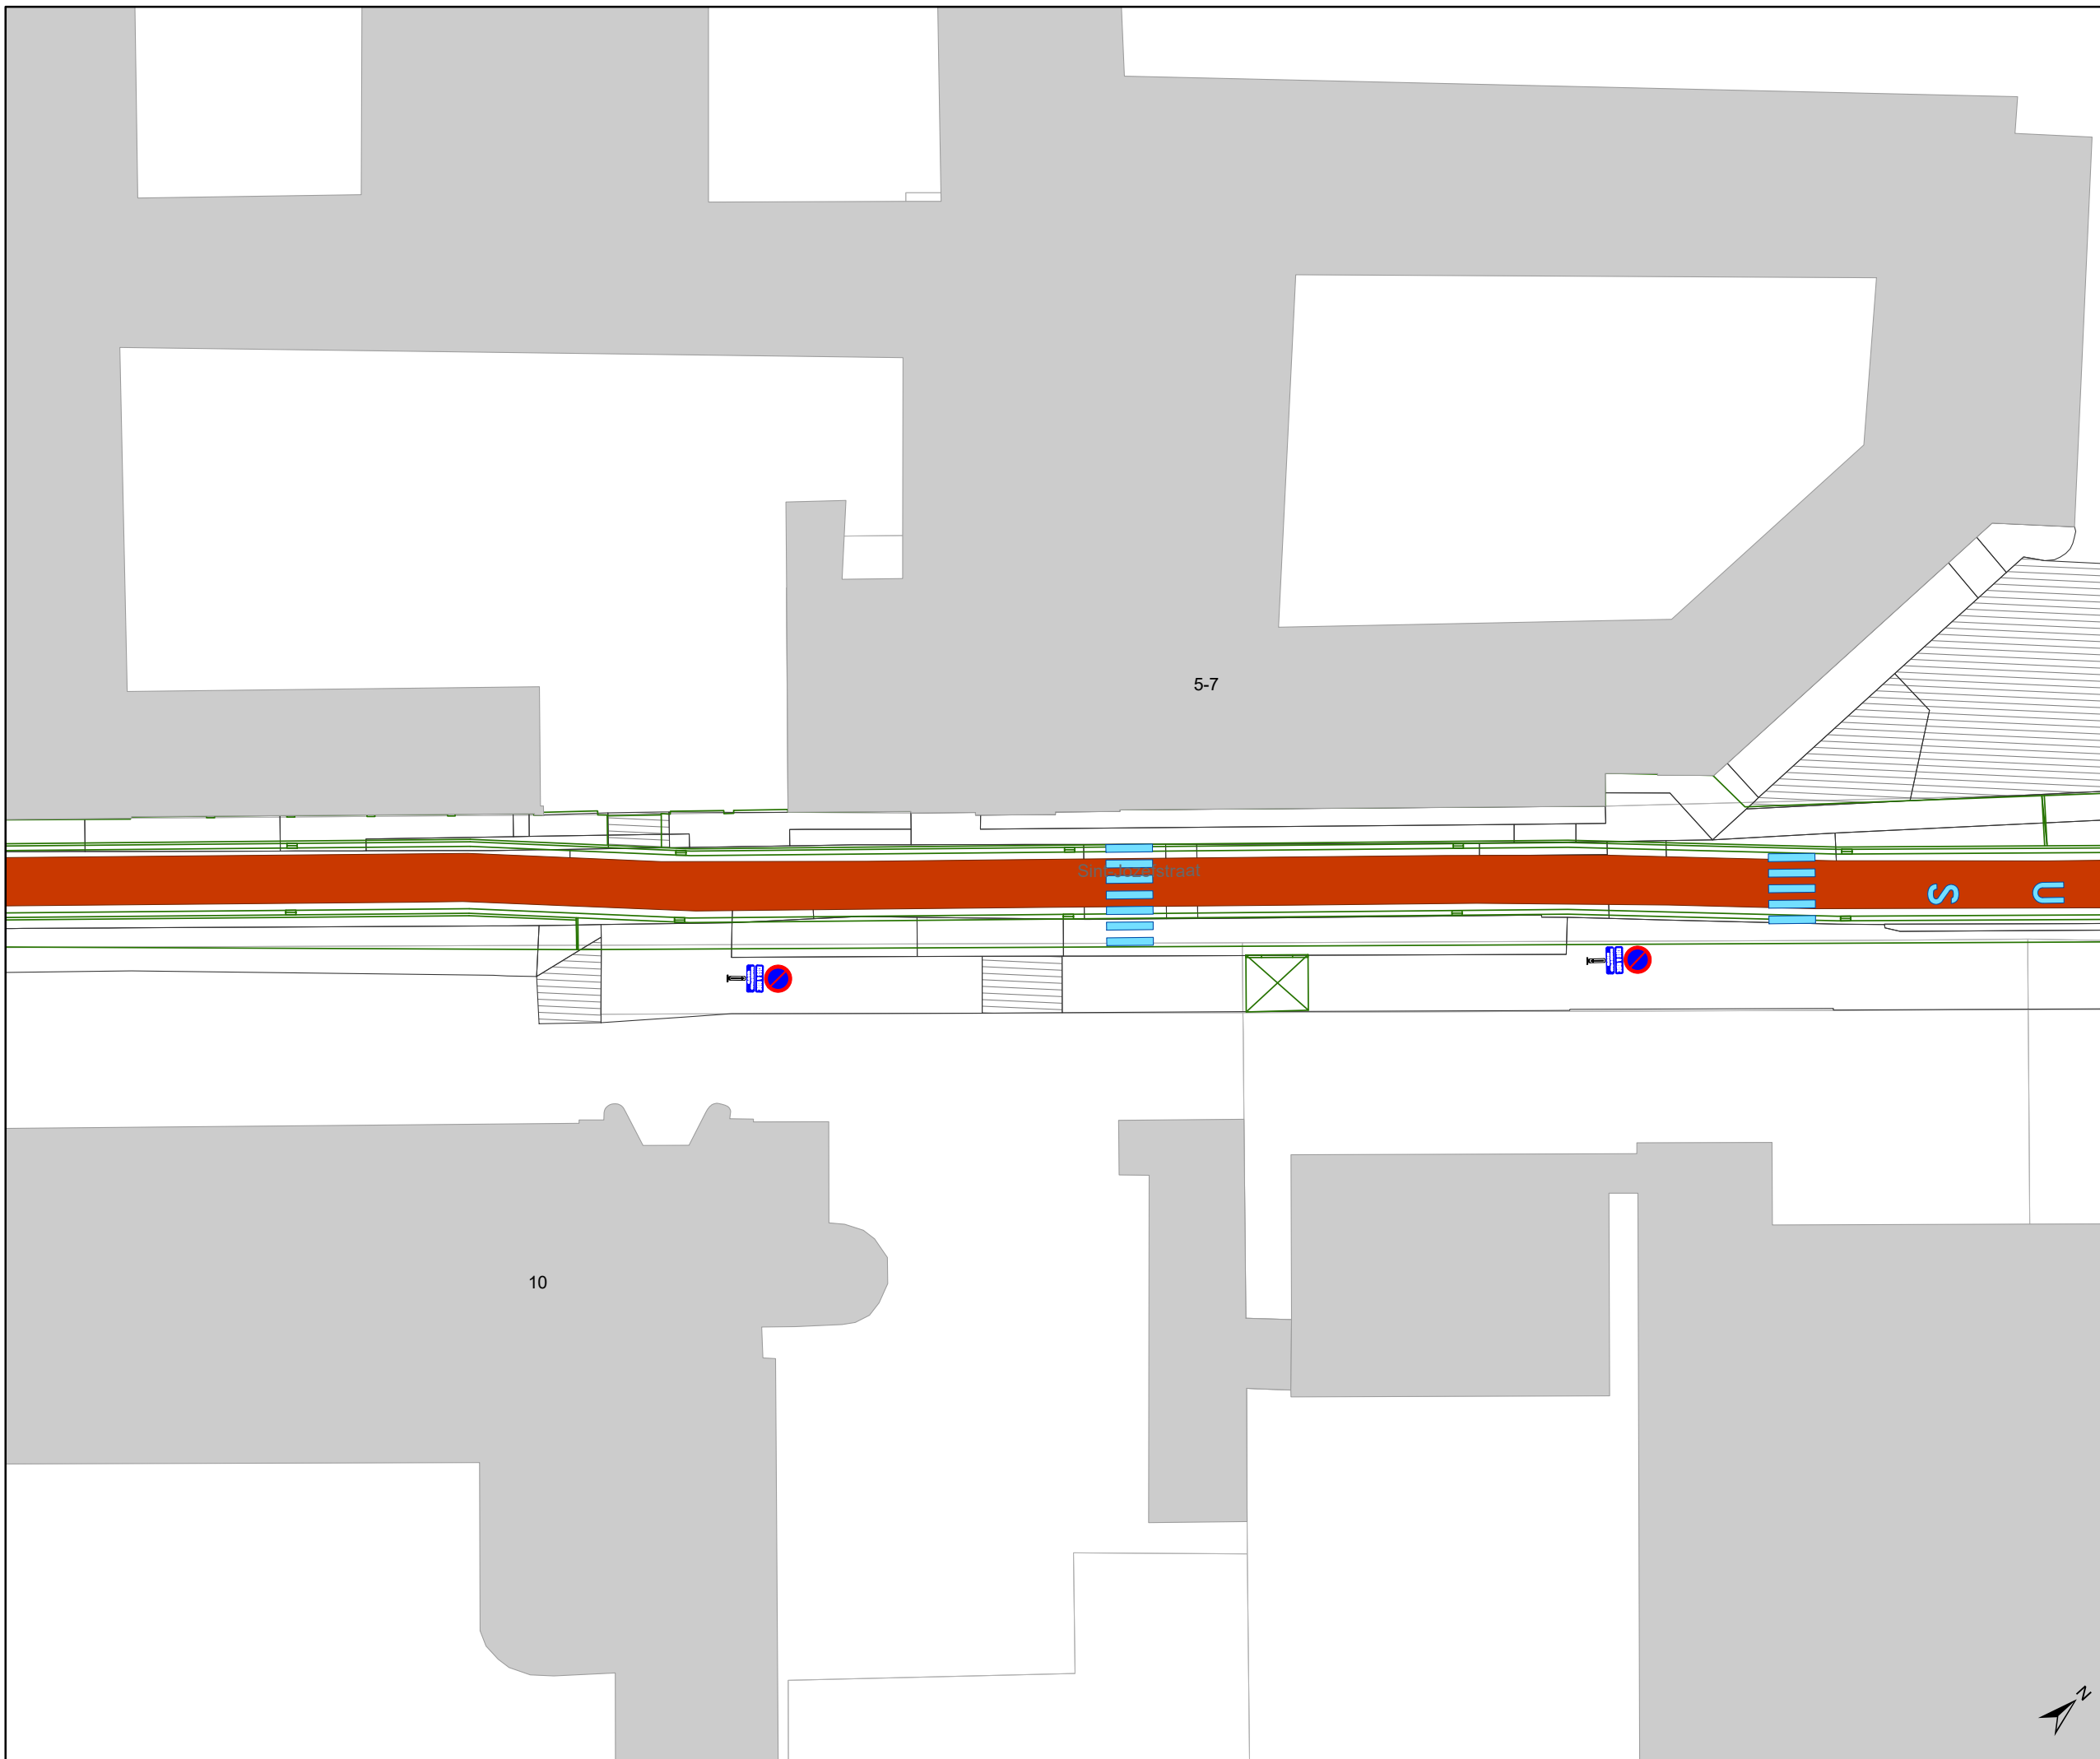

Legende

-  Bestaande verkeersborden
-  Geplande verkeersborden
-  Te verwijderen verkeersborden
-  Bestaande wegmarkeringen
-  Geplande wegmarkeringen
-  Te verwijderen wegmarkeringen
-  Ontwerp heraanleg

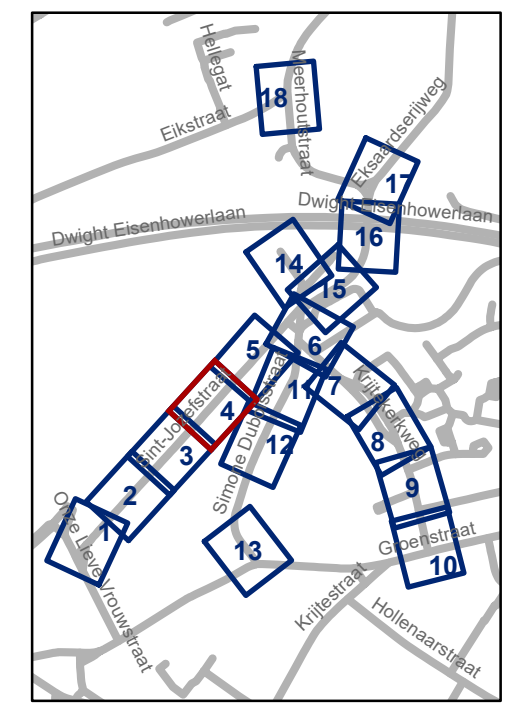

gent: Mobiliteitsbedrijf stad Gent
Verkeerstechnische taken

Sint-Jozefstraat Definitieve heraanleg


Dossiernummer P-395298

DATUM	SCHAAL	PLAN	P FORMAAT
6/09/2023	1/400	4/18	A3



Legende

-  Bestaande verkeersborden
-  Geplande verkeersborden
-  Te verwijderen verkeersborden
-  Bestaande wegmarkeringen
-  Geplande wegmarkeringen
-  Te verwijderen wegmarkeringen
-  Ontwerp heraanleg

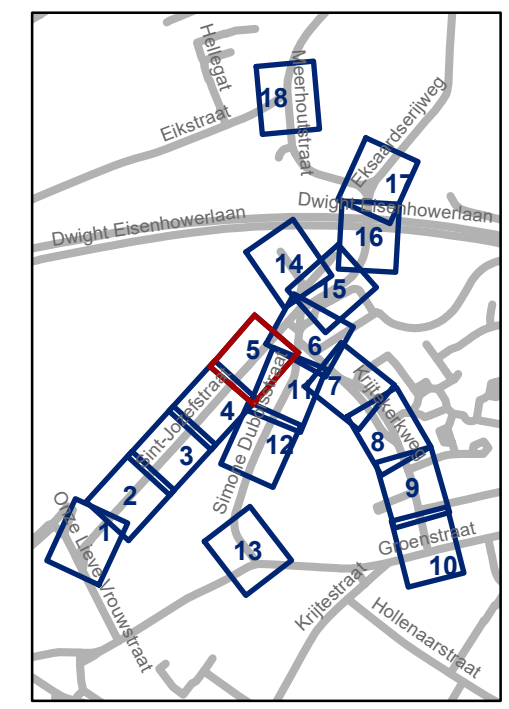


gent: Mobiliteitsbedrijf stad Gent
Verkeerstechnische taken

Sint-Jozefstraat
Definitieve heraanleg


Dossiernummer P-395298

DATUM	SCHAAL	PLAN	P FORMAAT
6/09/2023	1/400	5/18	A3

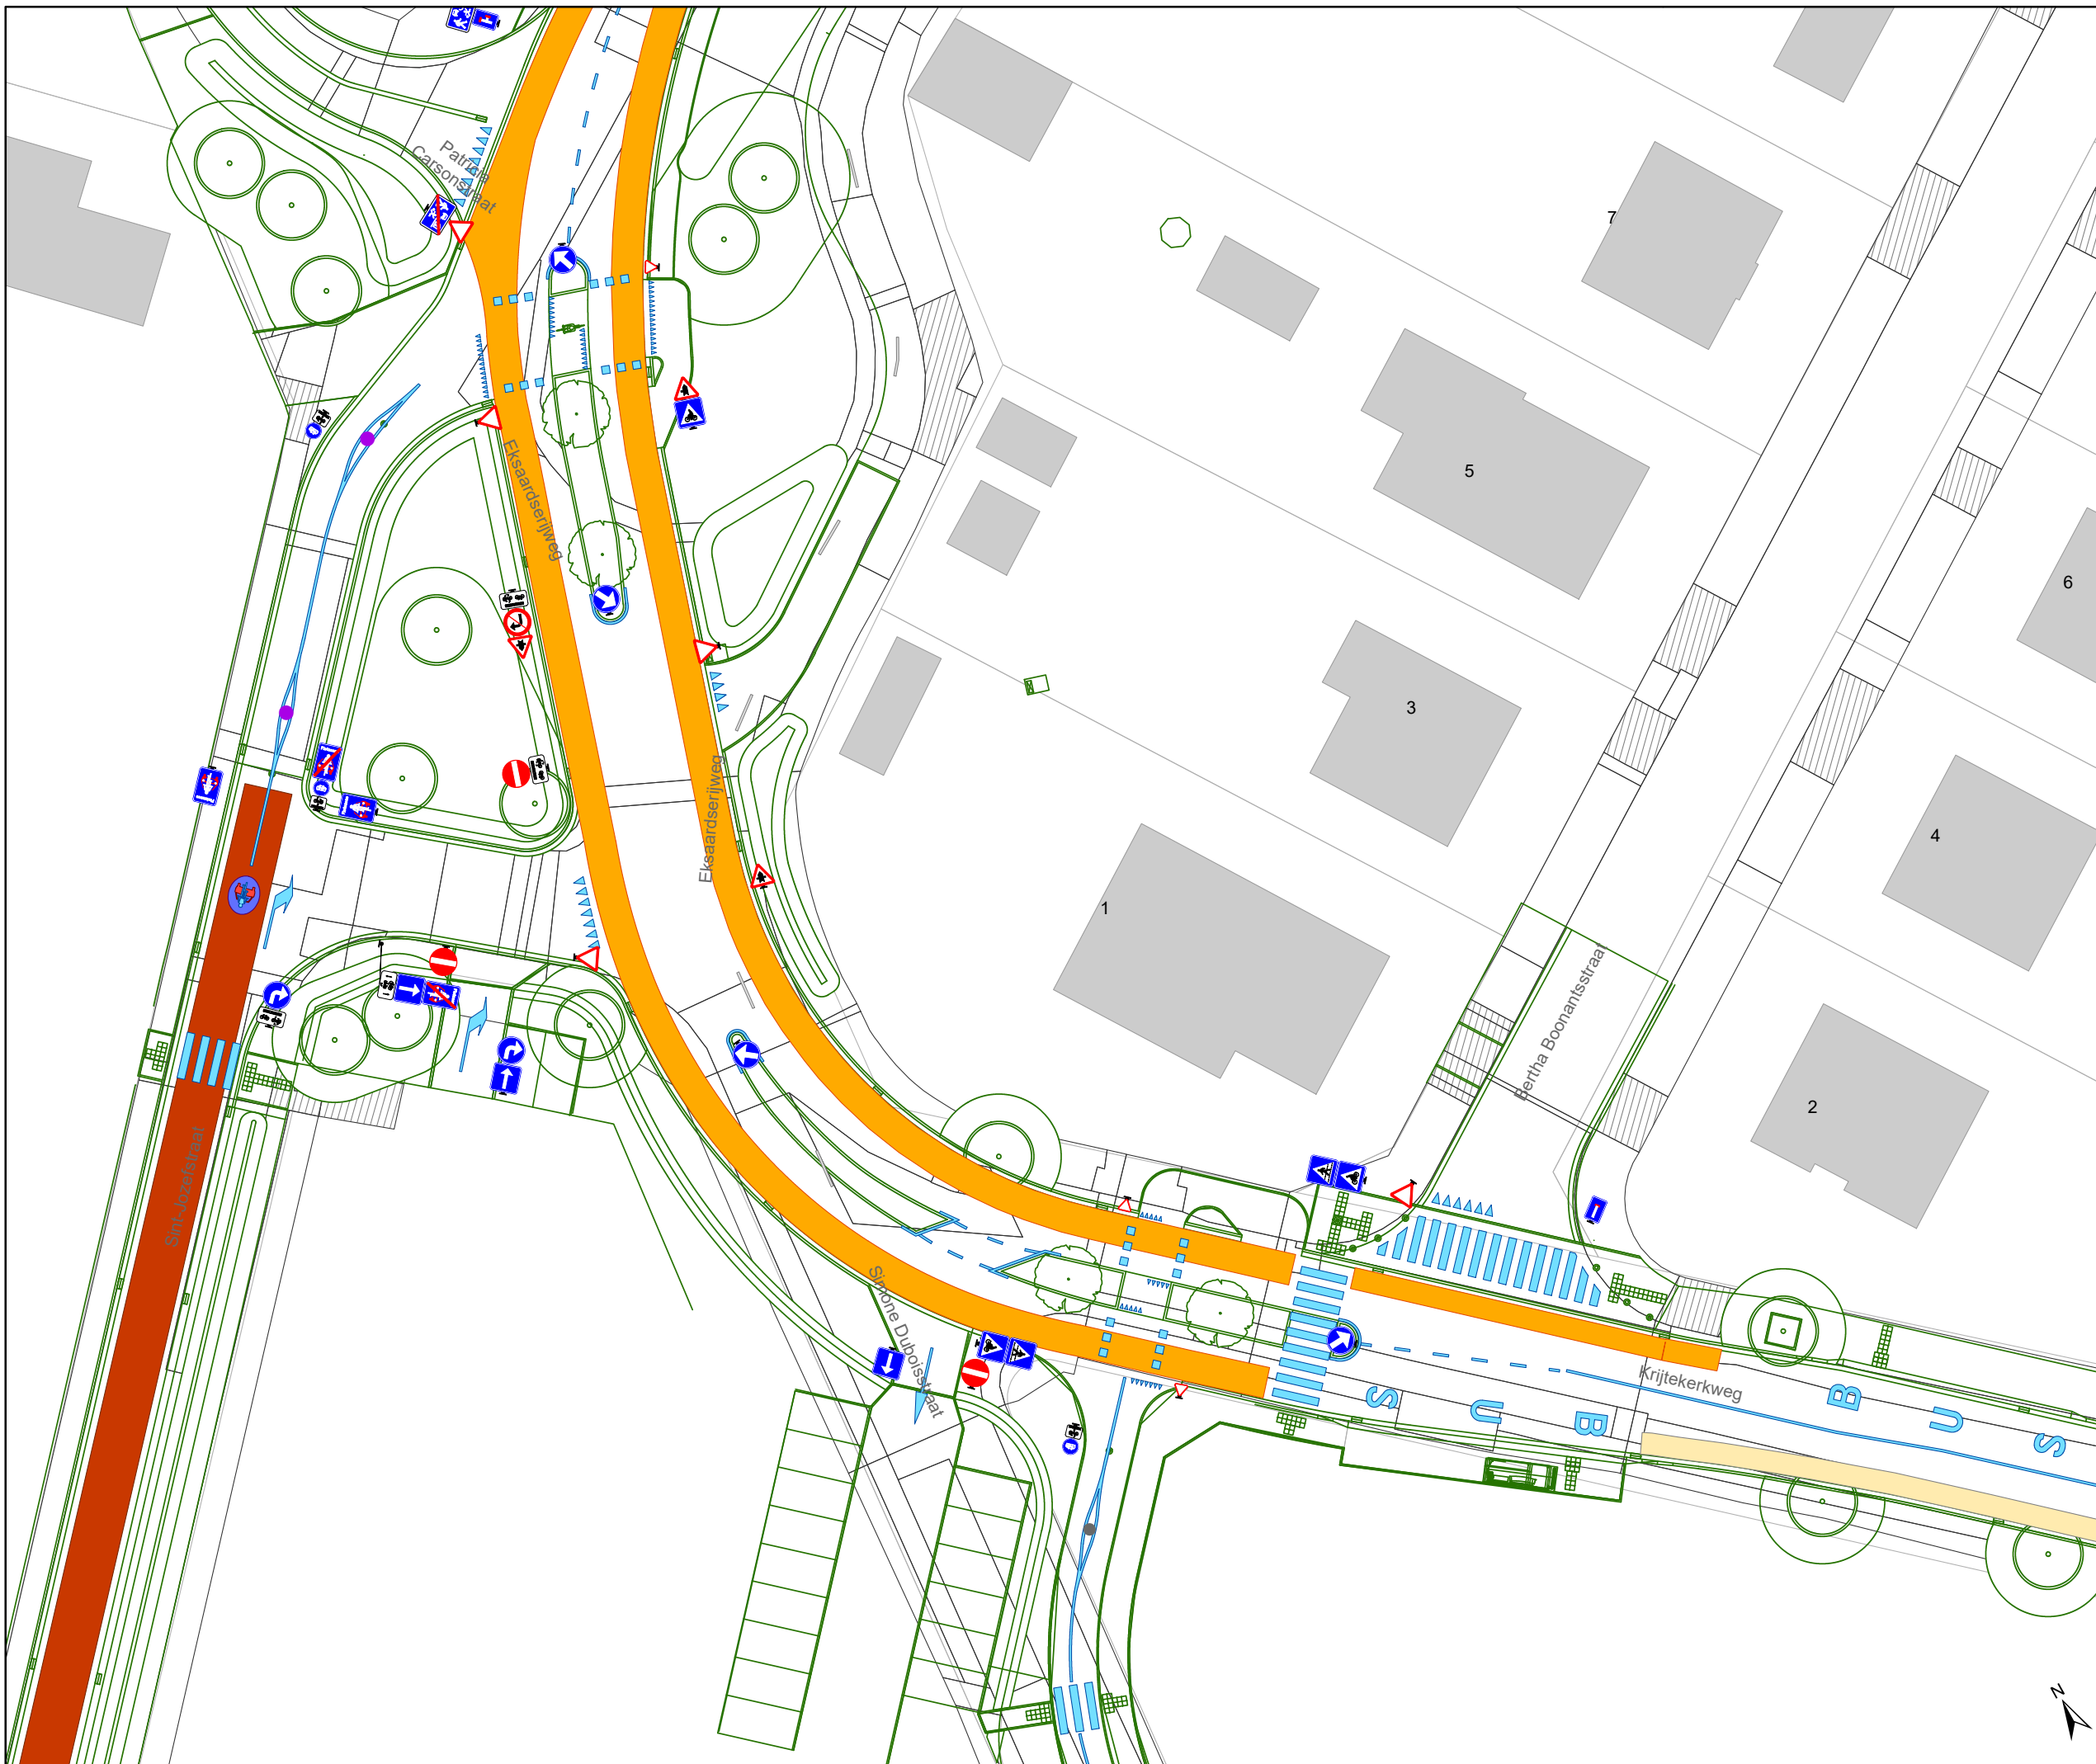

Legende

-  Bestaande verkeersborden
-  Geplande verkeersborden
-  Te verwijderen verkeersborden
-  Bestaande wegmarkeringen
-  Geplande wegmarkeringen
-  Te verwijderen wegmarkeringen
-  Ontwerp heraanleg

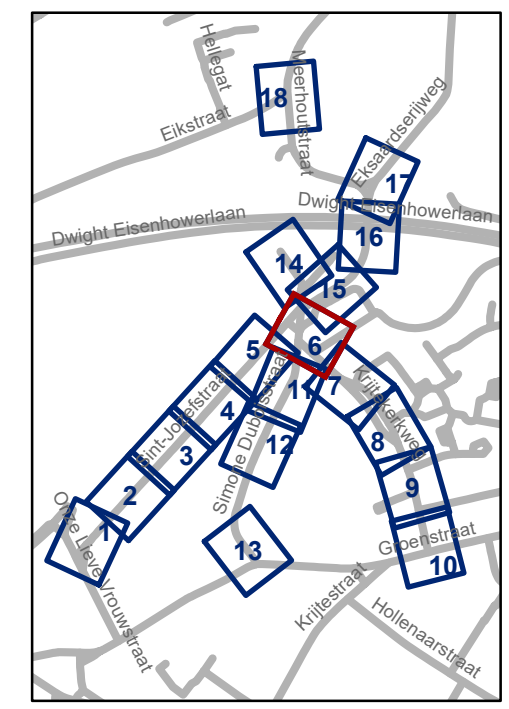


gent: Mobiliteitsbedrijf stad Gent
Verkeerstechnische taken

Sint-Jozefstraat Definitieve heraanleg

Dossinummer P-395298


DATUM	SCHAAL	PLAN	P FORMAAT
6/09/2023	1/400	6/18	A3



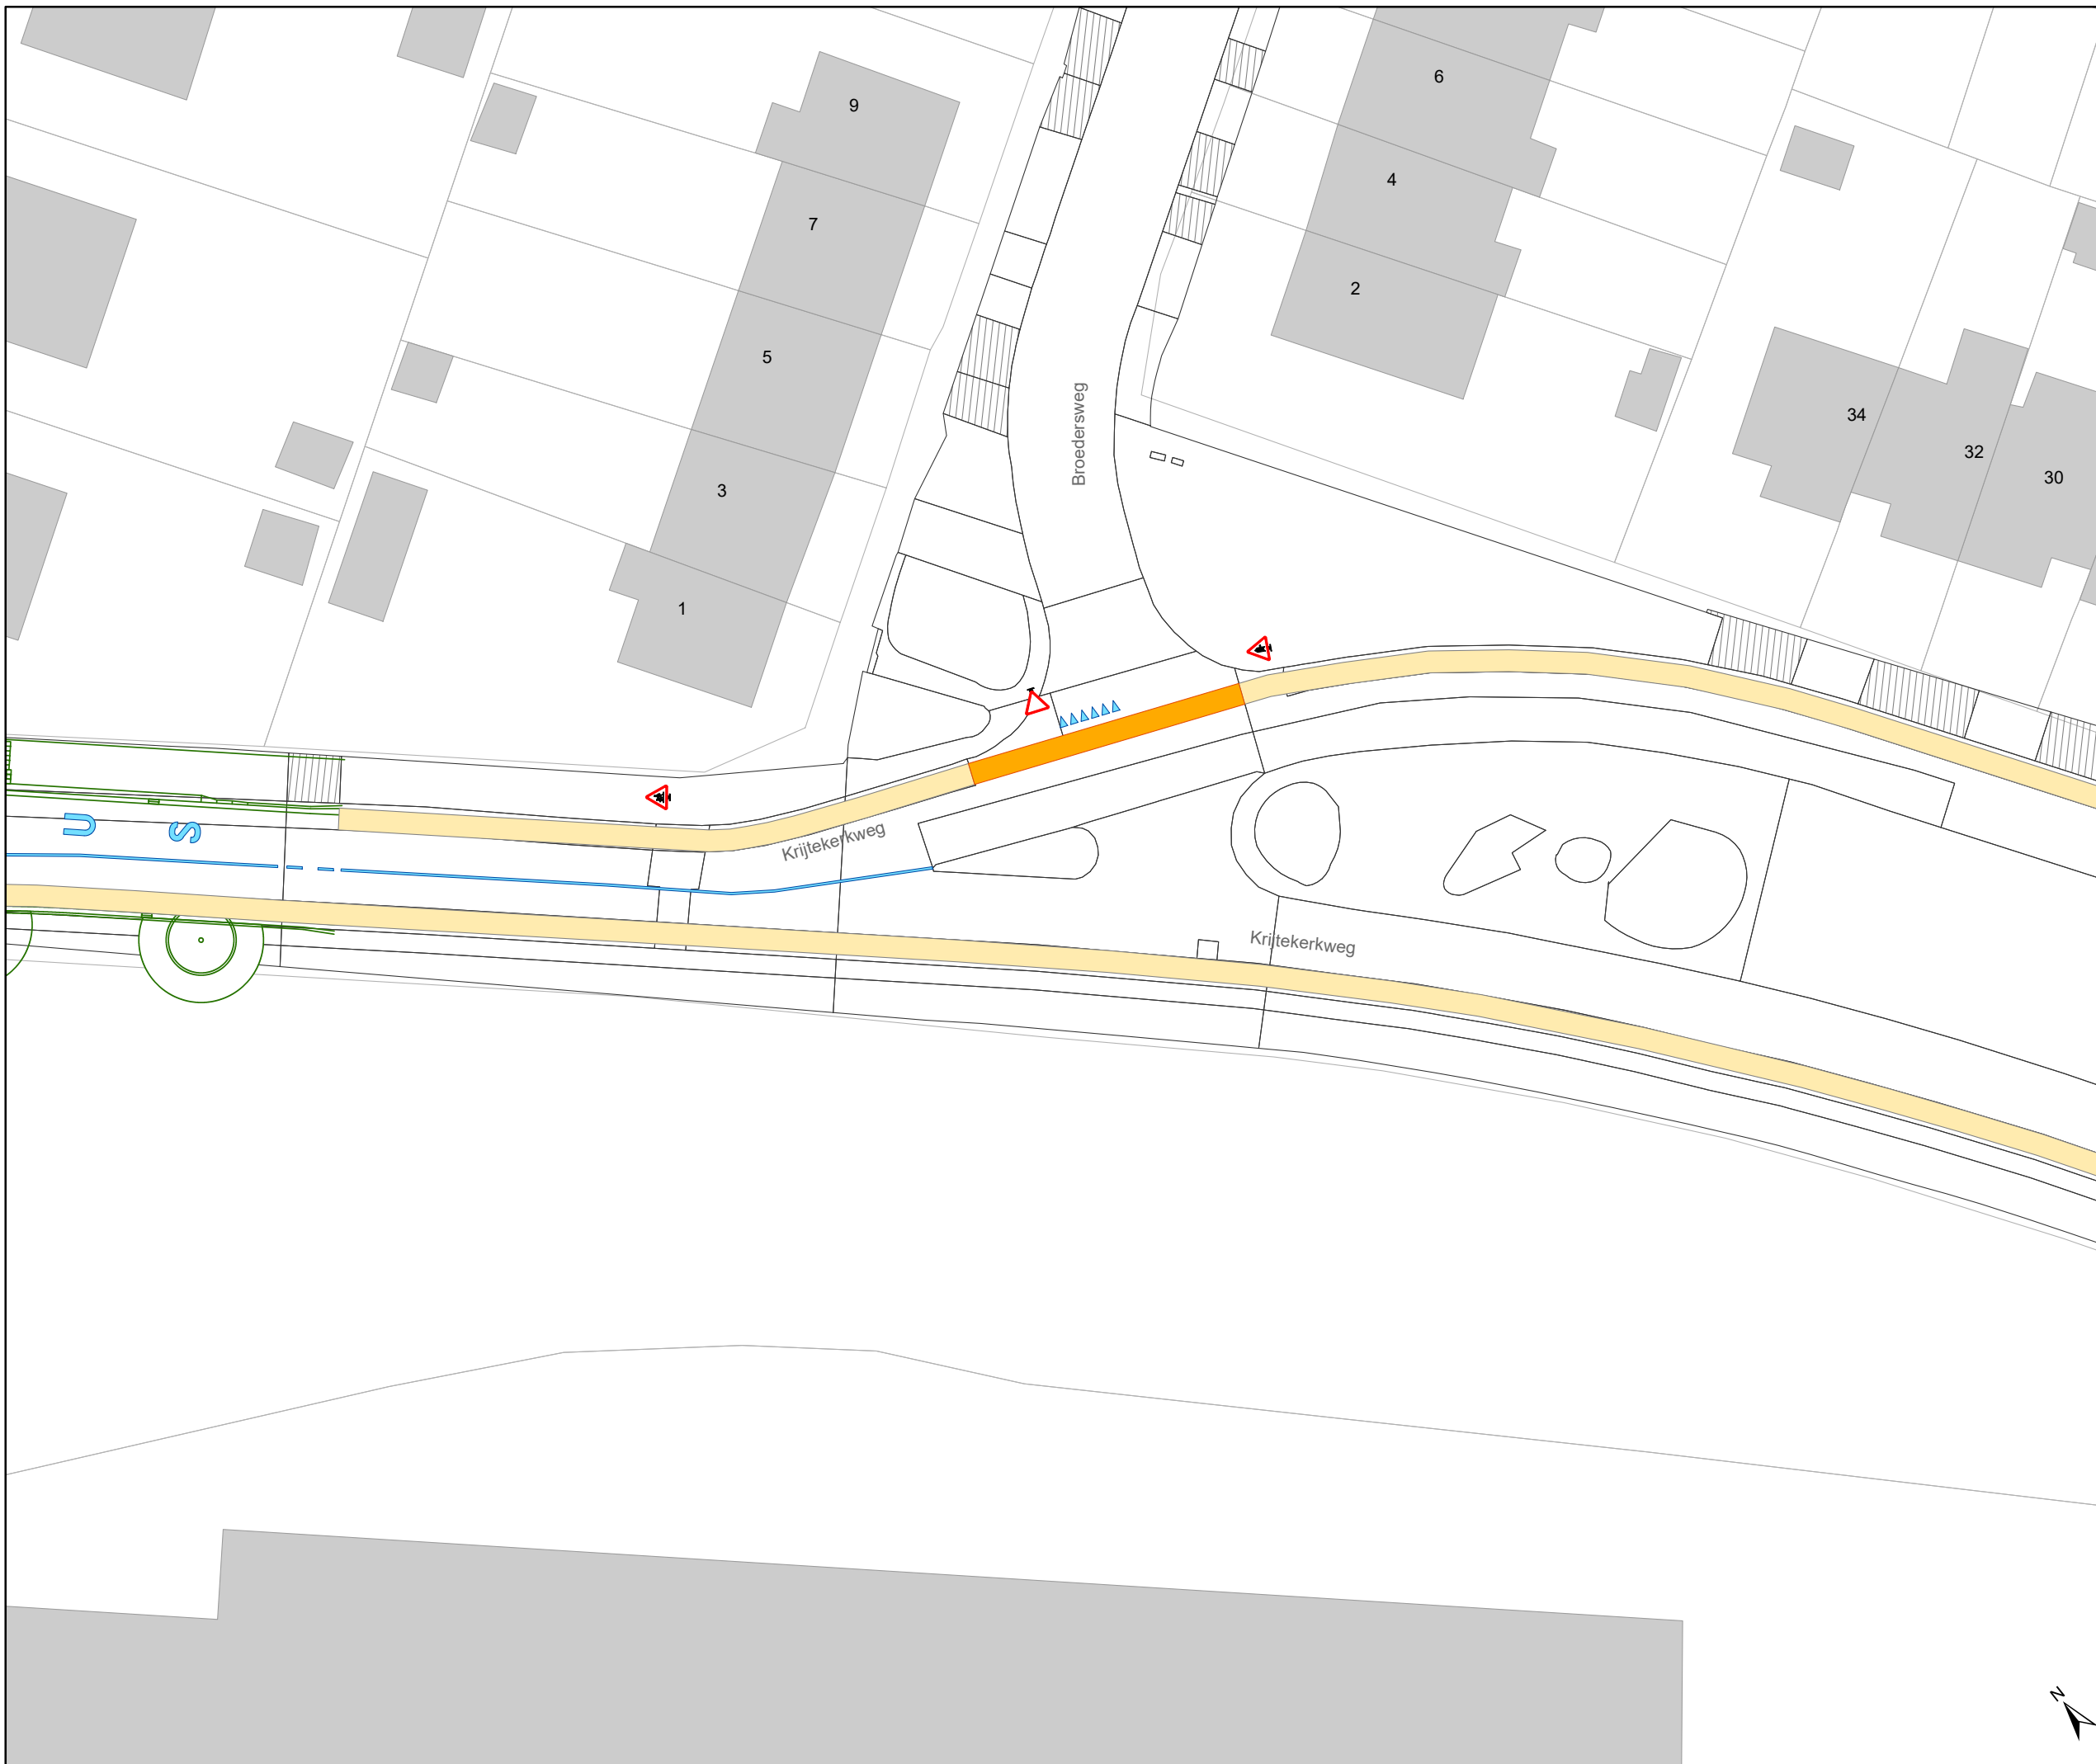

Legende

-  Bestaande verkeersborden
-  Geplande verkeersborden
-  Te verwijderen verkeersborden
-  Bestaande wegmarkeringen
-  Geplande wegmarkeringen
-  Te verwijderen wegmarkeringen
-  Ontwerp heraanleg

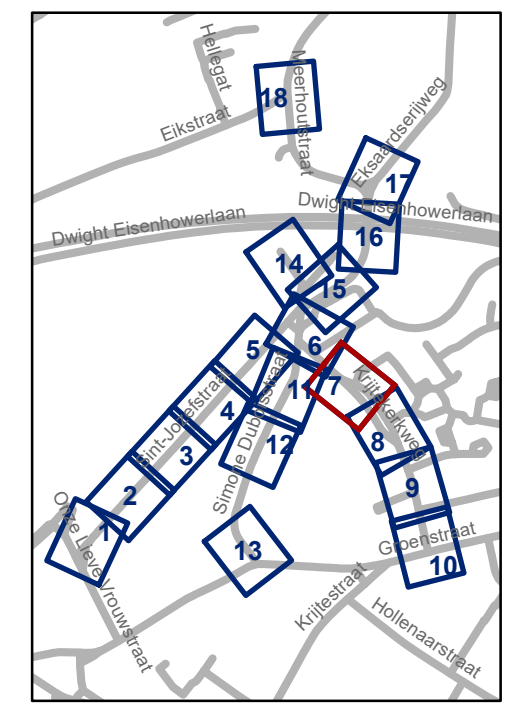


gent: Mobiliteitsbedrijf stad Gent
Verkeerstechnische taken

Sint-Jozefstraat Definitieve heraanleg

Dossiernummer P-395298


DATUM	SCHAAL	PLAN	P.FORMAAT
6/09/2023	1/400	7/18	A3



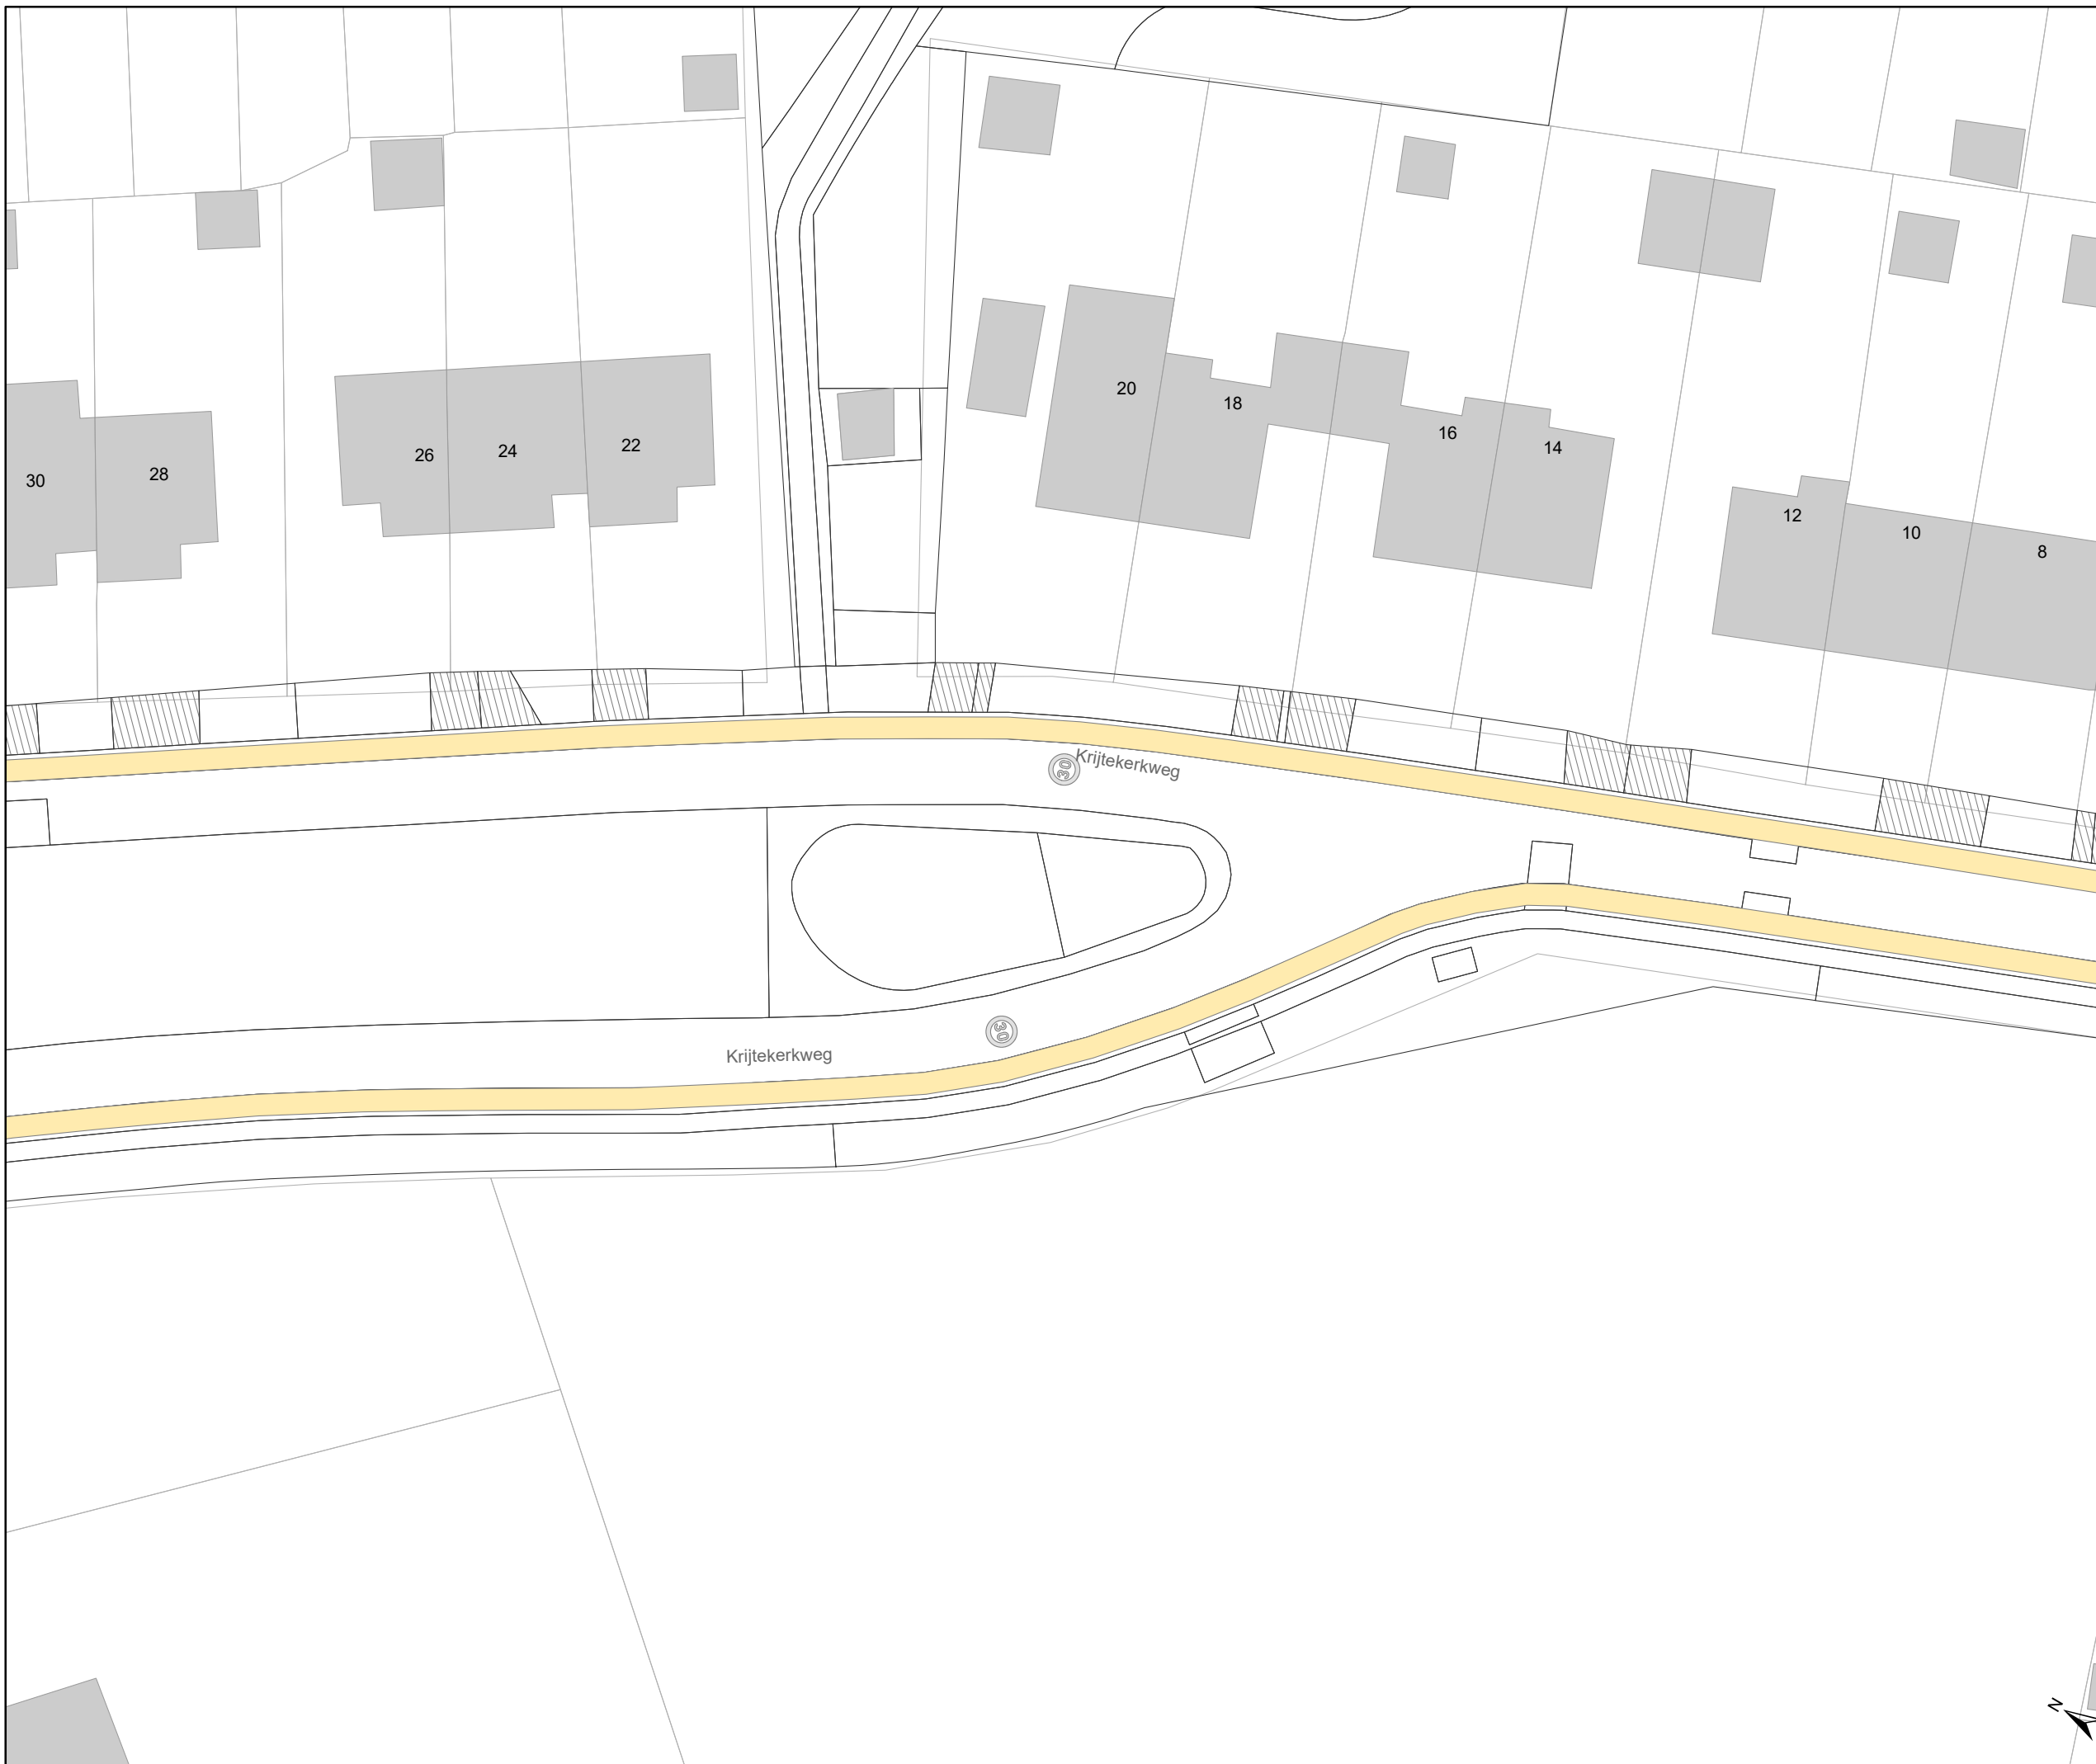

Legende

-  Bestaande verkeersborden
-  Geplande verkeersborden
-  Te verwijderen verkeersborden
-  Bestaande wegmarkeringen
-  Geplande wegmarkeringen
-  Te verwijderen wegmarkeringen
-  Ontwerp heraanleg

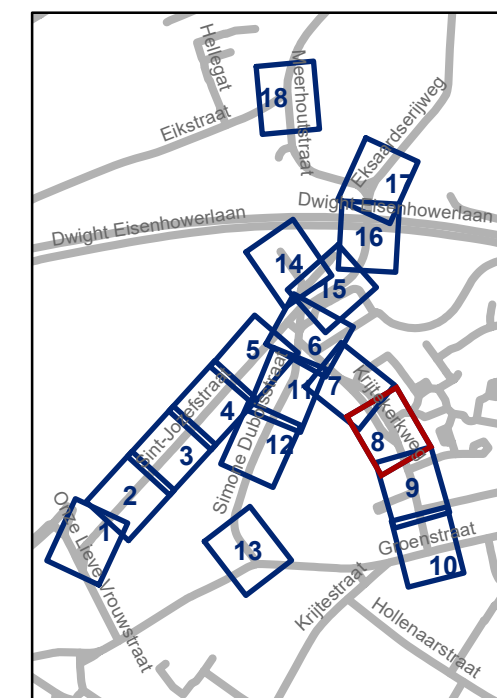


gent: Mobiliteitsbedrijf stad Gent
Verkeerstechnische taken

Sint-Jozefstraat
Definitieve heraanleg


Dossiernummer P-395298

DATUM	SCHAAL	PLAN	P FORMAAT
6/09/2023	1/400	8/18	A3

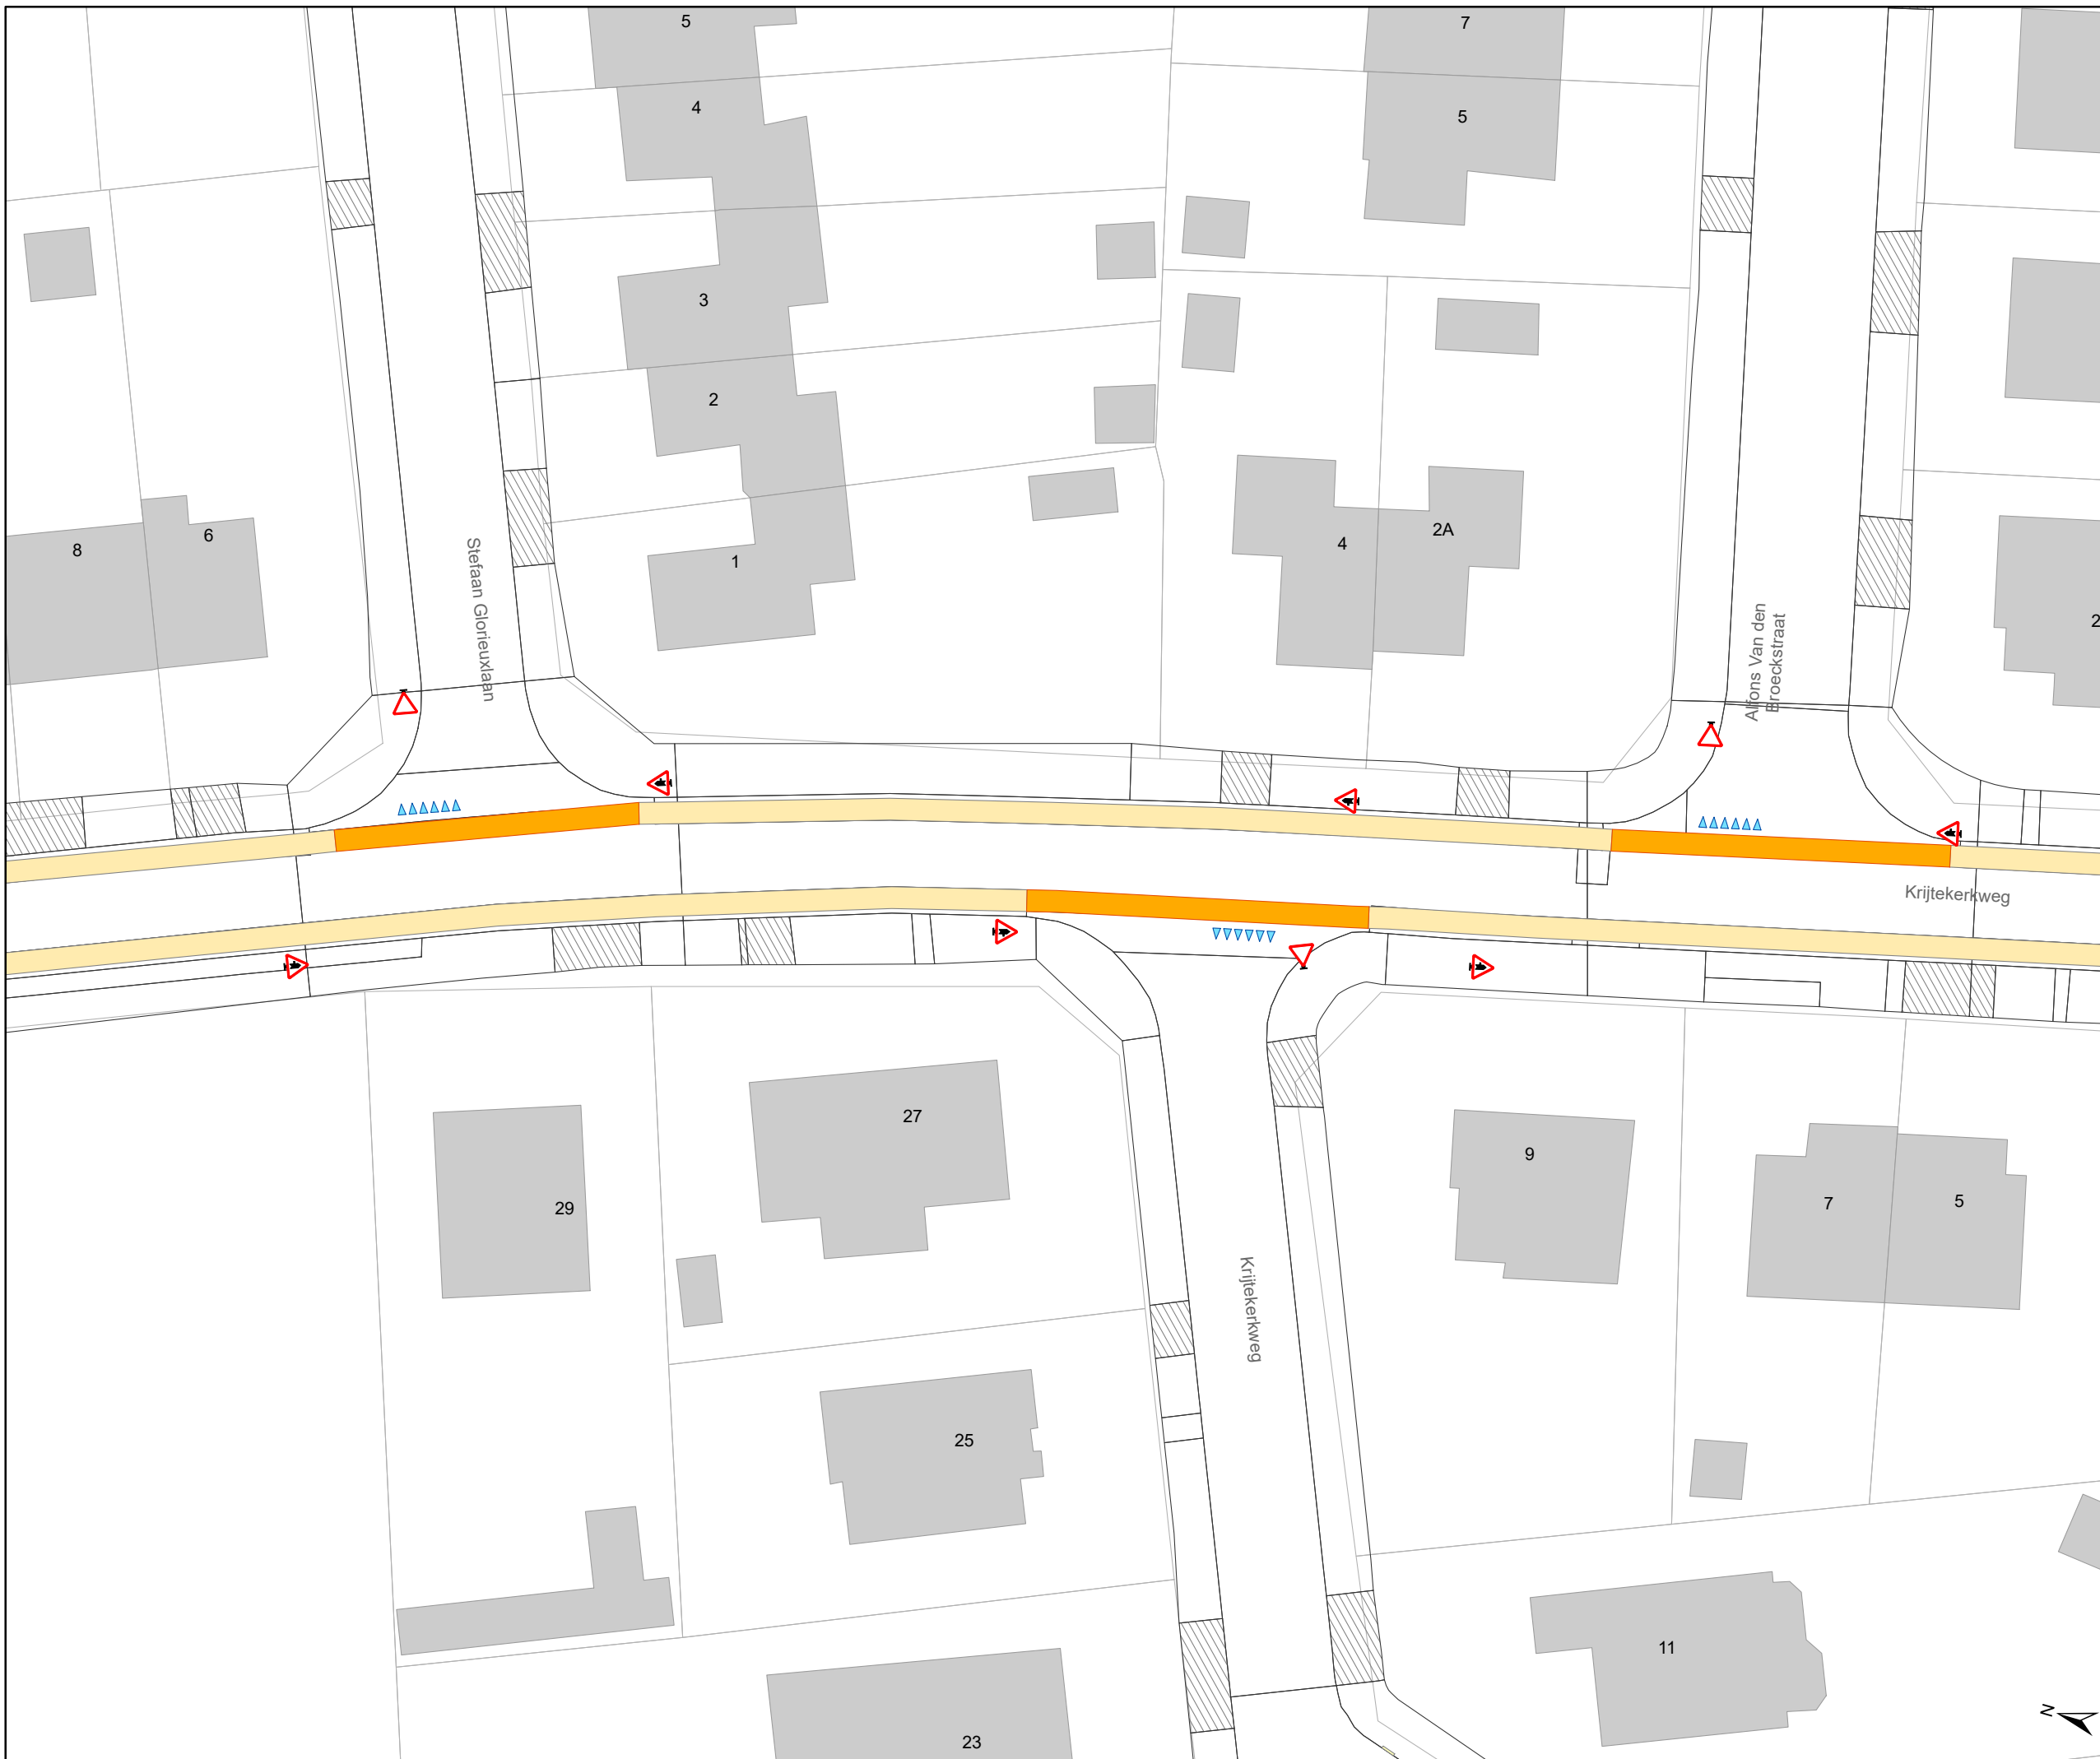

Legende

-  Bestaande verkeersborden
-  Geplande verkeersborden
-  Te verwijderen verkeersborden
-  Bestaande wegmarkeringen
-  Geplande wegmarkeringen
-  Te verwijderen wegmarkeringen
-  Ontwerp heraanleg

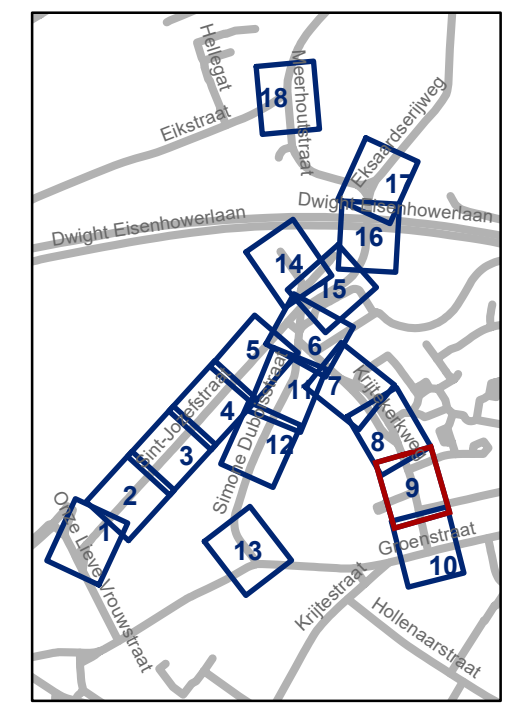


gent: Mobiliteitsbedrijf stad Gent
Verkeerstechnische taken

Sint-Jozefstraat Definitieve heraanleg


Dossiernummer P-395298

DATUM	SCHAAL	PLAN	P FORMAAT
6/09/2023	1/400	9/18	A3

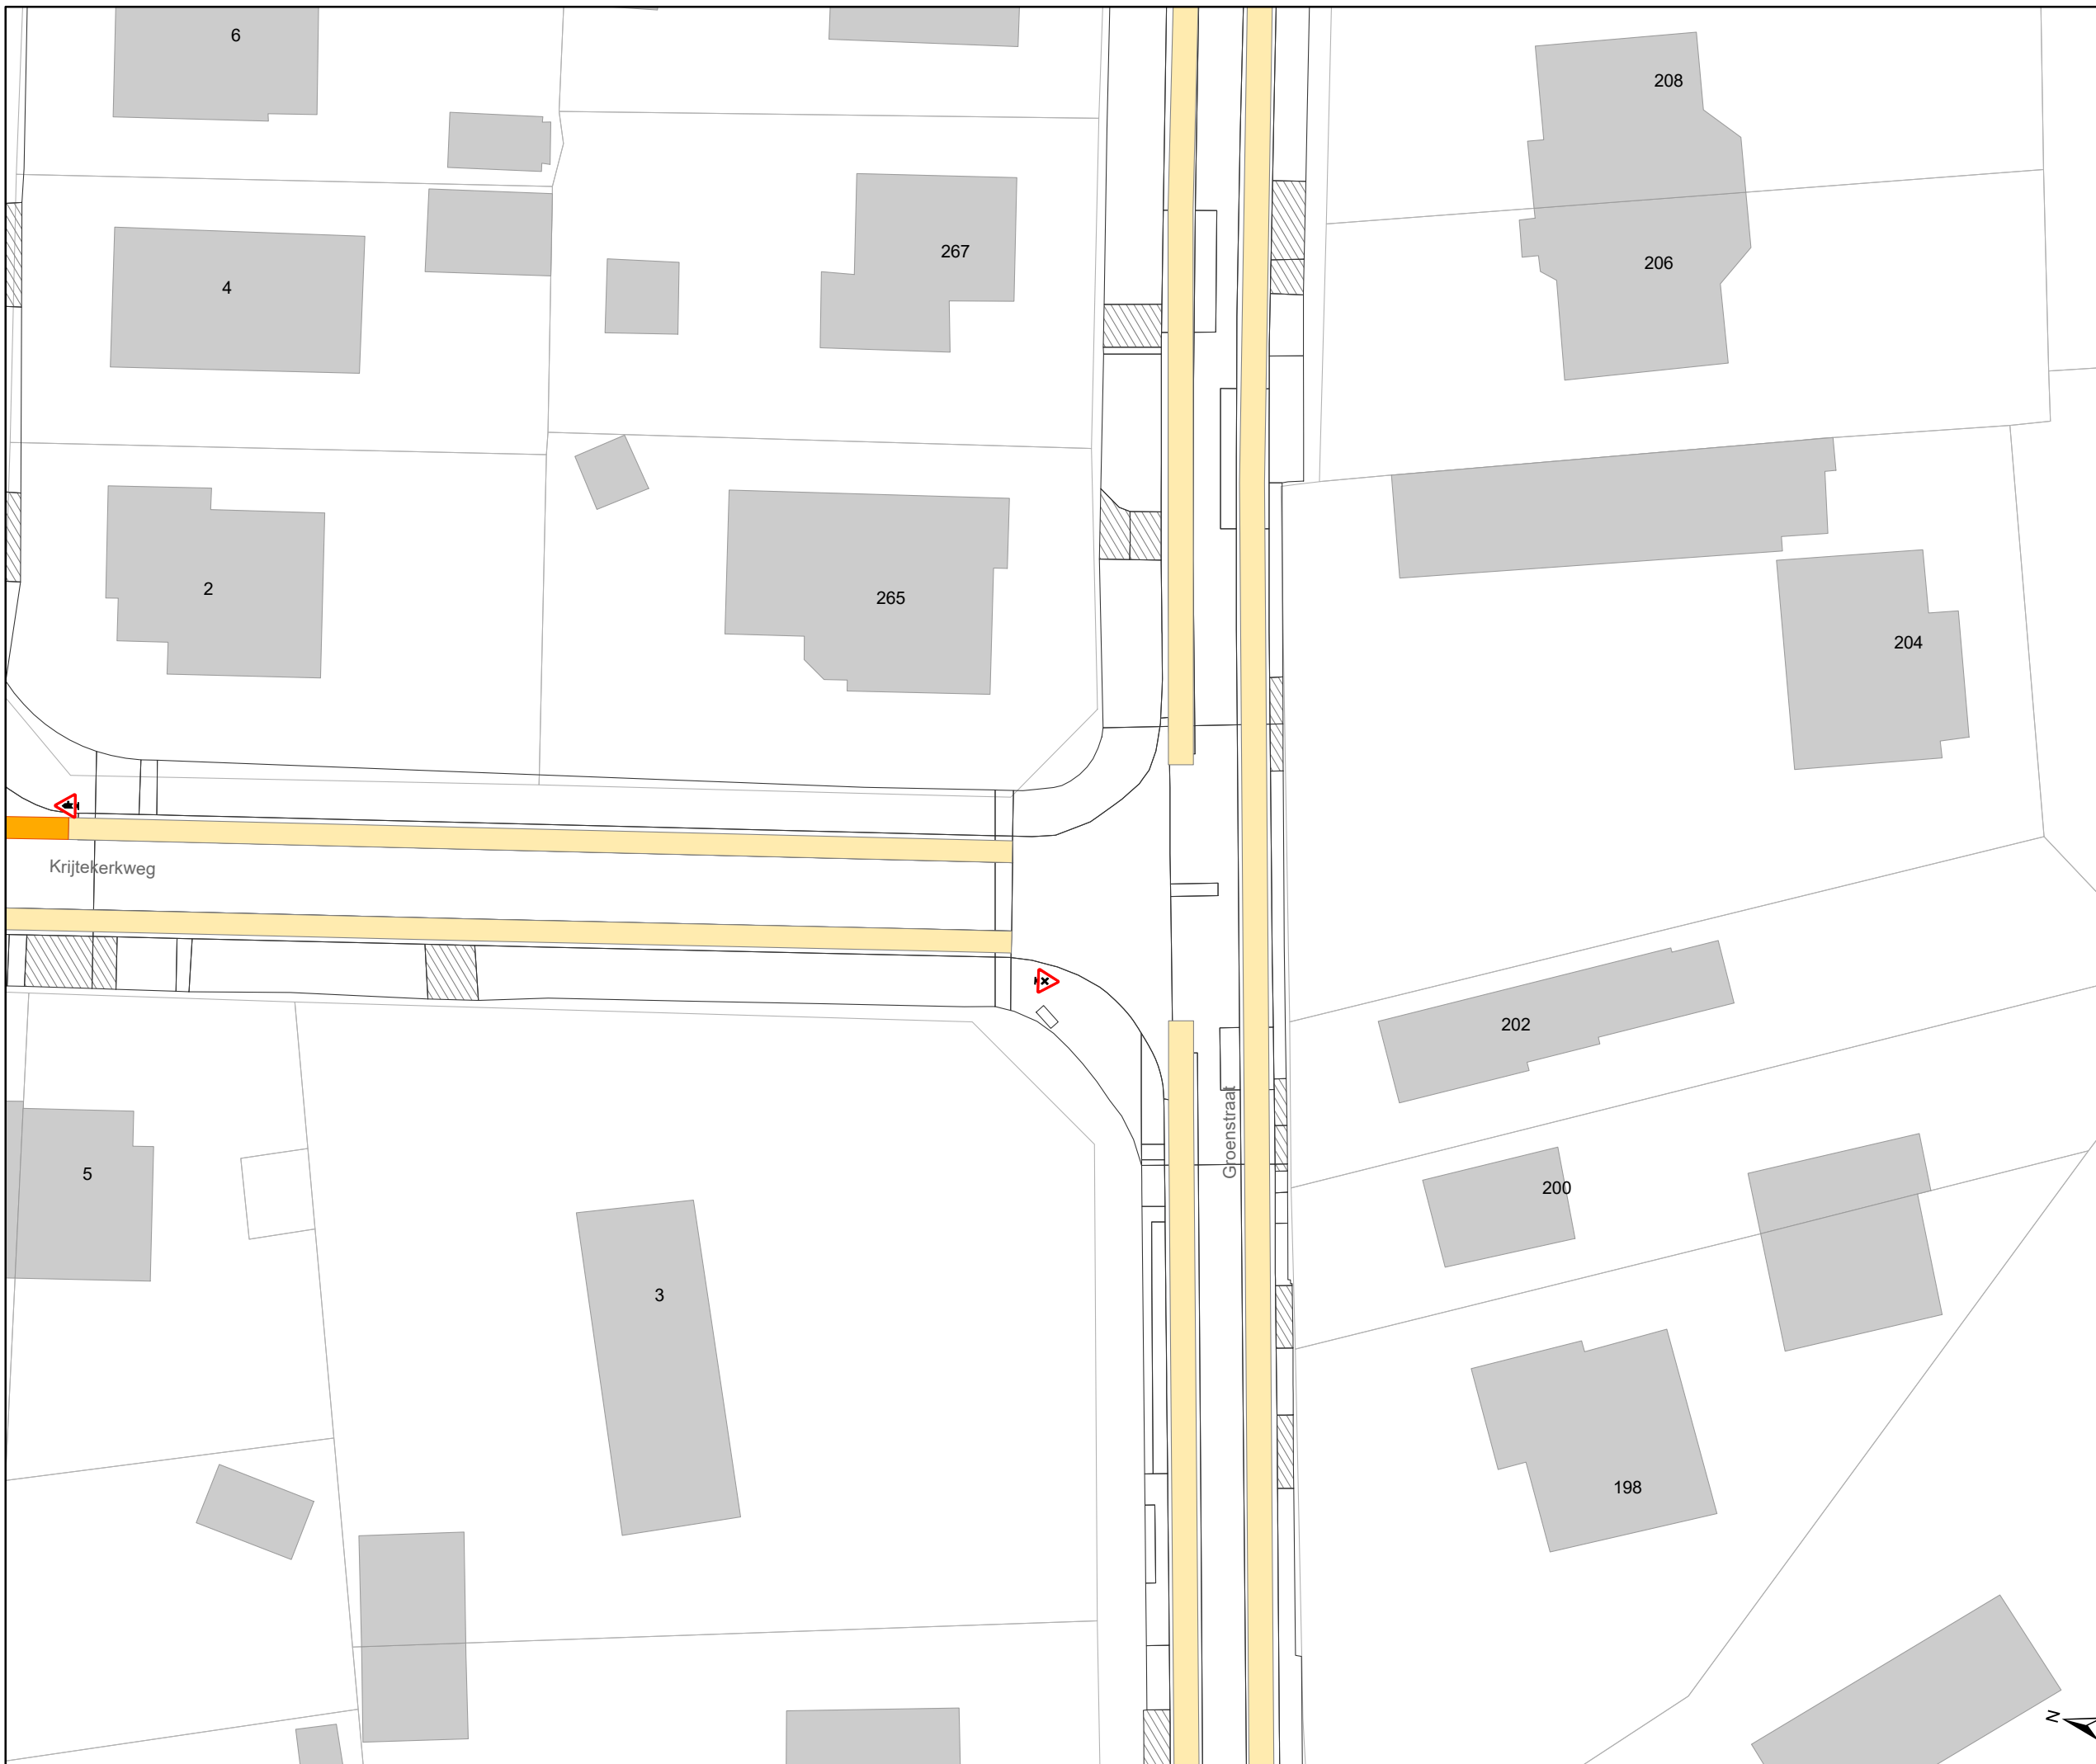

Legende

-  Bestaande verkeersborden
-  Geplande verkeersborden
-  Te verwijderen verkeersborden
-  Bestaande wegmarkeringen
-  Geplande wegmarkeringen
-  Te verwijderen wegmarkeringen
-  Ontwerp heraanleg

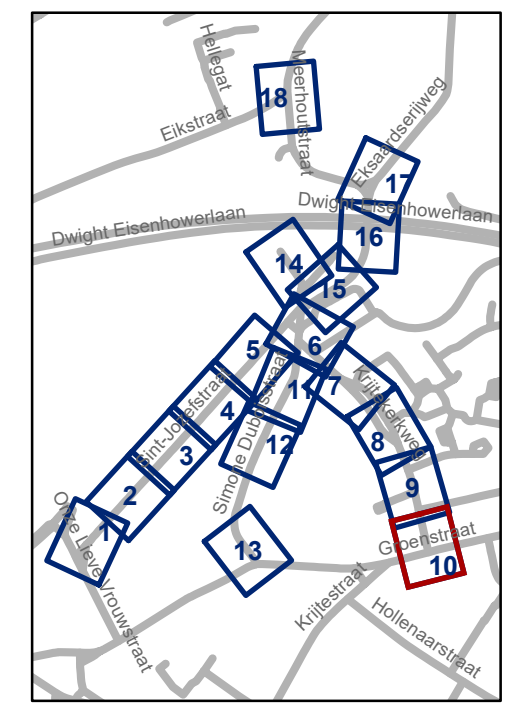


gent: Mobiliteitsbedrijf stad Gent
Verkeerstechnische taken

Sint-Jozefstraat Definitieve heraanleg

Dossiernummer P-395298


DATUM	SCHAAL	PLAN	P FORMAAT
6/09/2023	1/400	10/18	A3



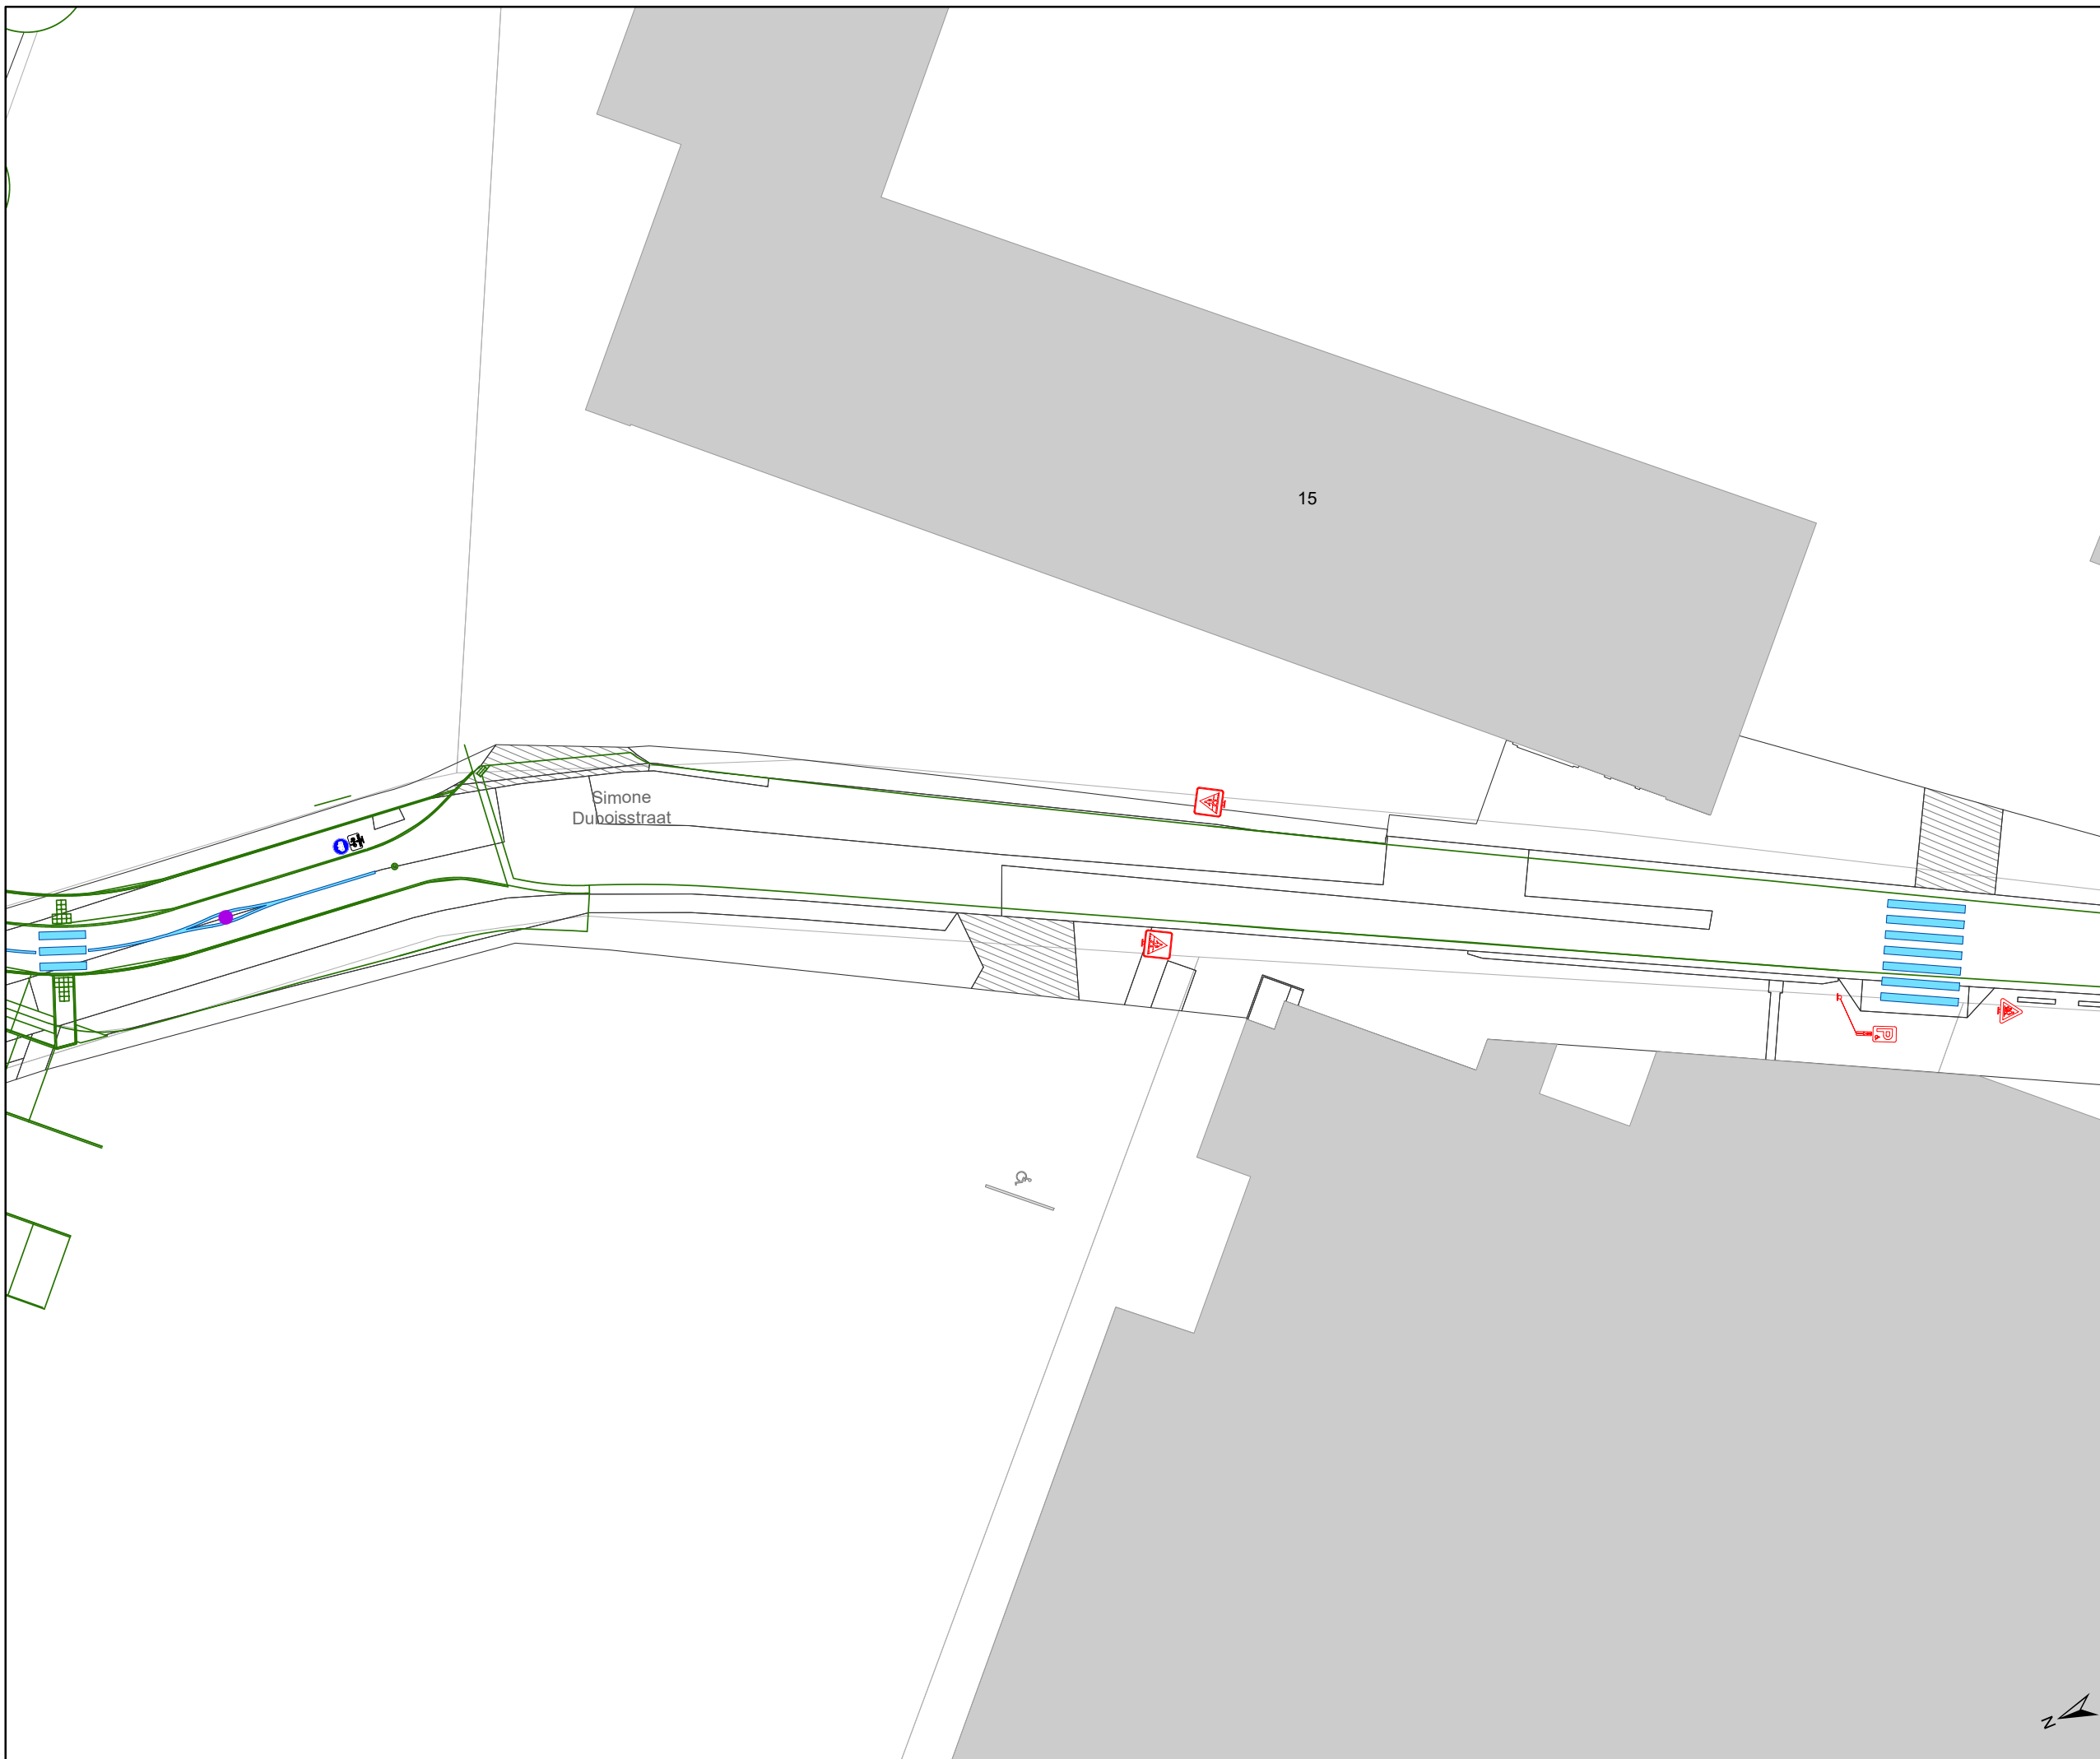

Legende

-  Bestaande verkeersborden
-  Geplande verkeersborden
-  Te verwijderen verkeersborden
-  Bestaande wegmarkeringen
-  Geplande wegmarkeringen
-  Te verwijderen wegmarkeringen
-  Ontwerp heraanleg

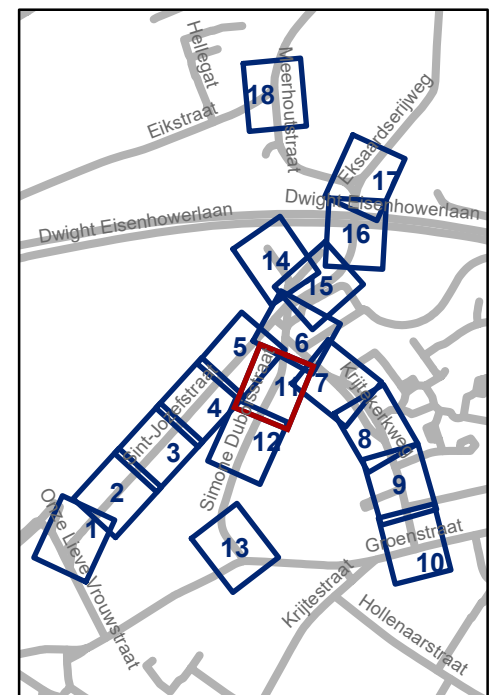

gent: Mobiliteitsbedrijf stad Gent
Verkeerstechnische taken

Sint-Jozefstraat Definitieve heraanleg


Dossiernummer P-395298

DATUM	SCHAAL	PLAN	P FORMAAT
6/09/2023	1/400	11/18	A3



Legende

-  Bestaande verkeersborden
-  Geplande verkeersborden
-  Te verwijderen verkeersborden
-  Bestaande wegmarkeringen
-  Geplande wegmarkeringen
-  Te verwijderen wegmarkeringen
-  Ontwerp heraanleg

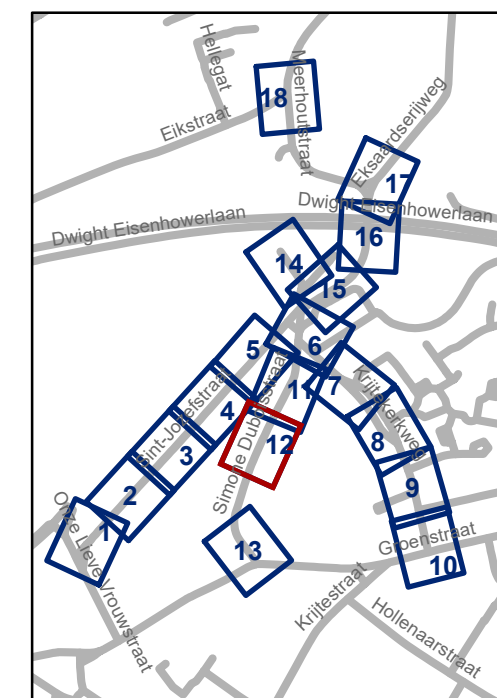

gent: Mobiliteitsbedrijf stad Gent
Verkeerstechnische taken



Sint-Jozefstraat
Definitieve heraanleg

Dossiernummer P-395298

DATUM	SCHAAL	PLAN	P FORMAAT
6/09/2023	1/400	12/18	A3

Legende

-  Bestaande verkeersborden
-  Geplande verkeersborden
-  Te verwijderen verkeersborden
-  Bestaande wegmarkeringen
-  Geplande wegmarkeringen
-  Te verwijderen wegmarkeringen
-  Ontwerp heraanleg

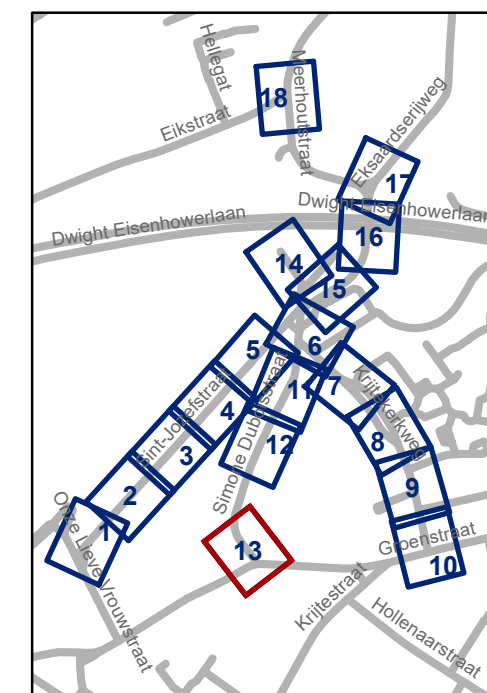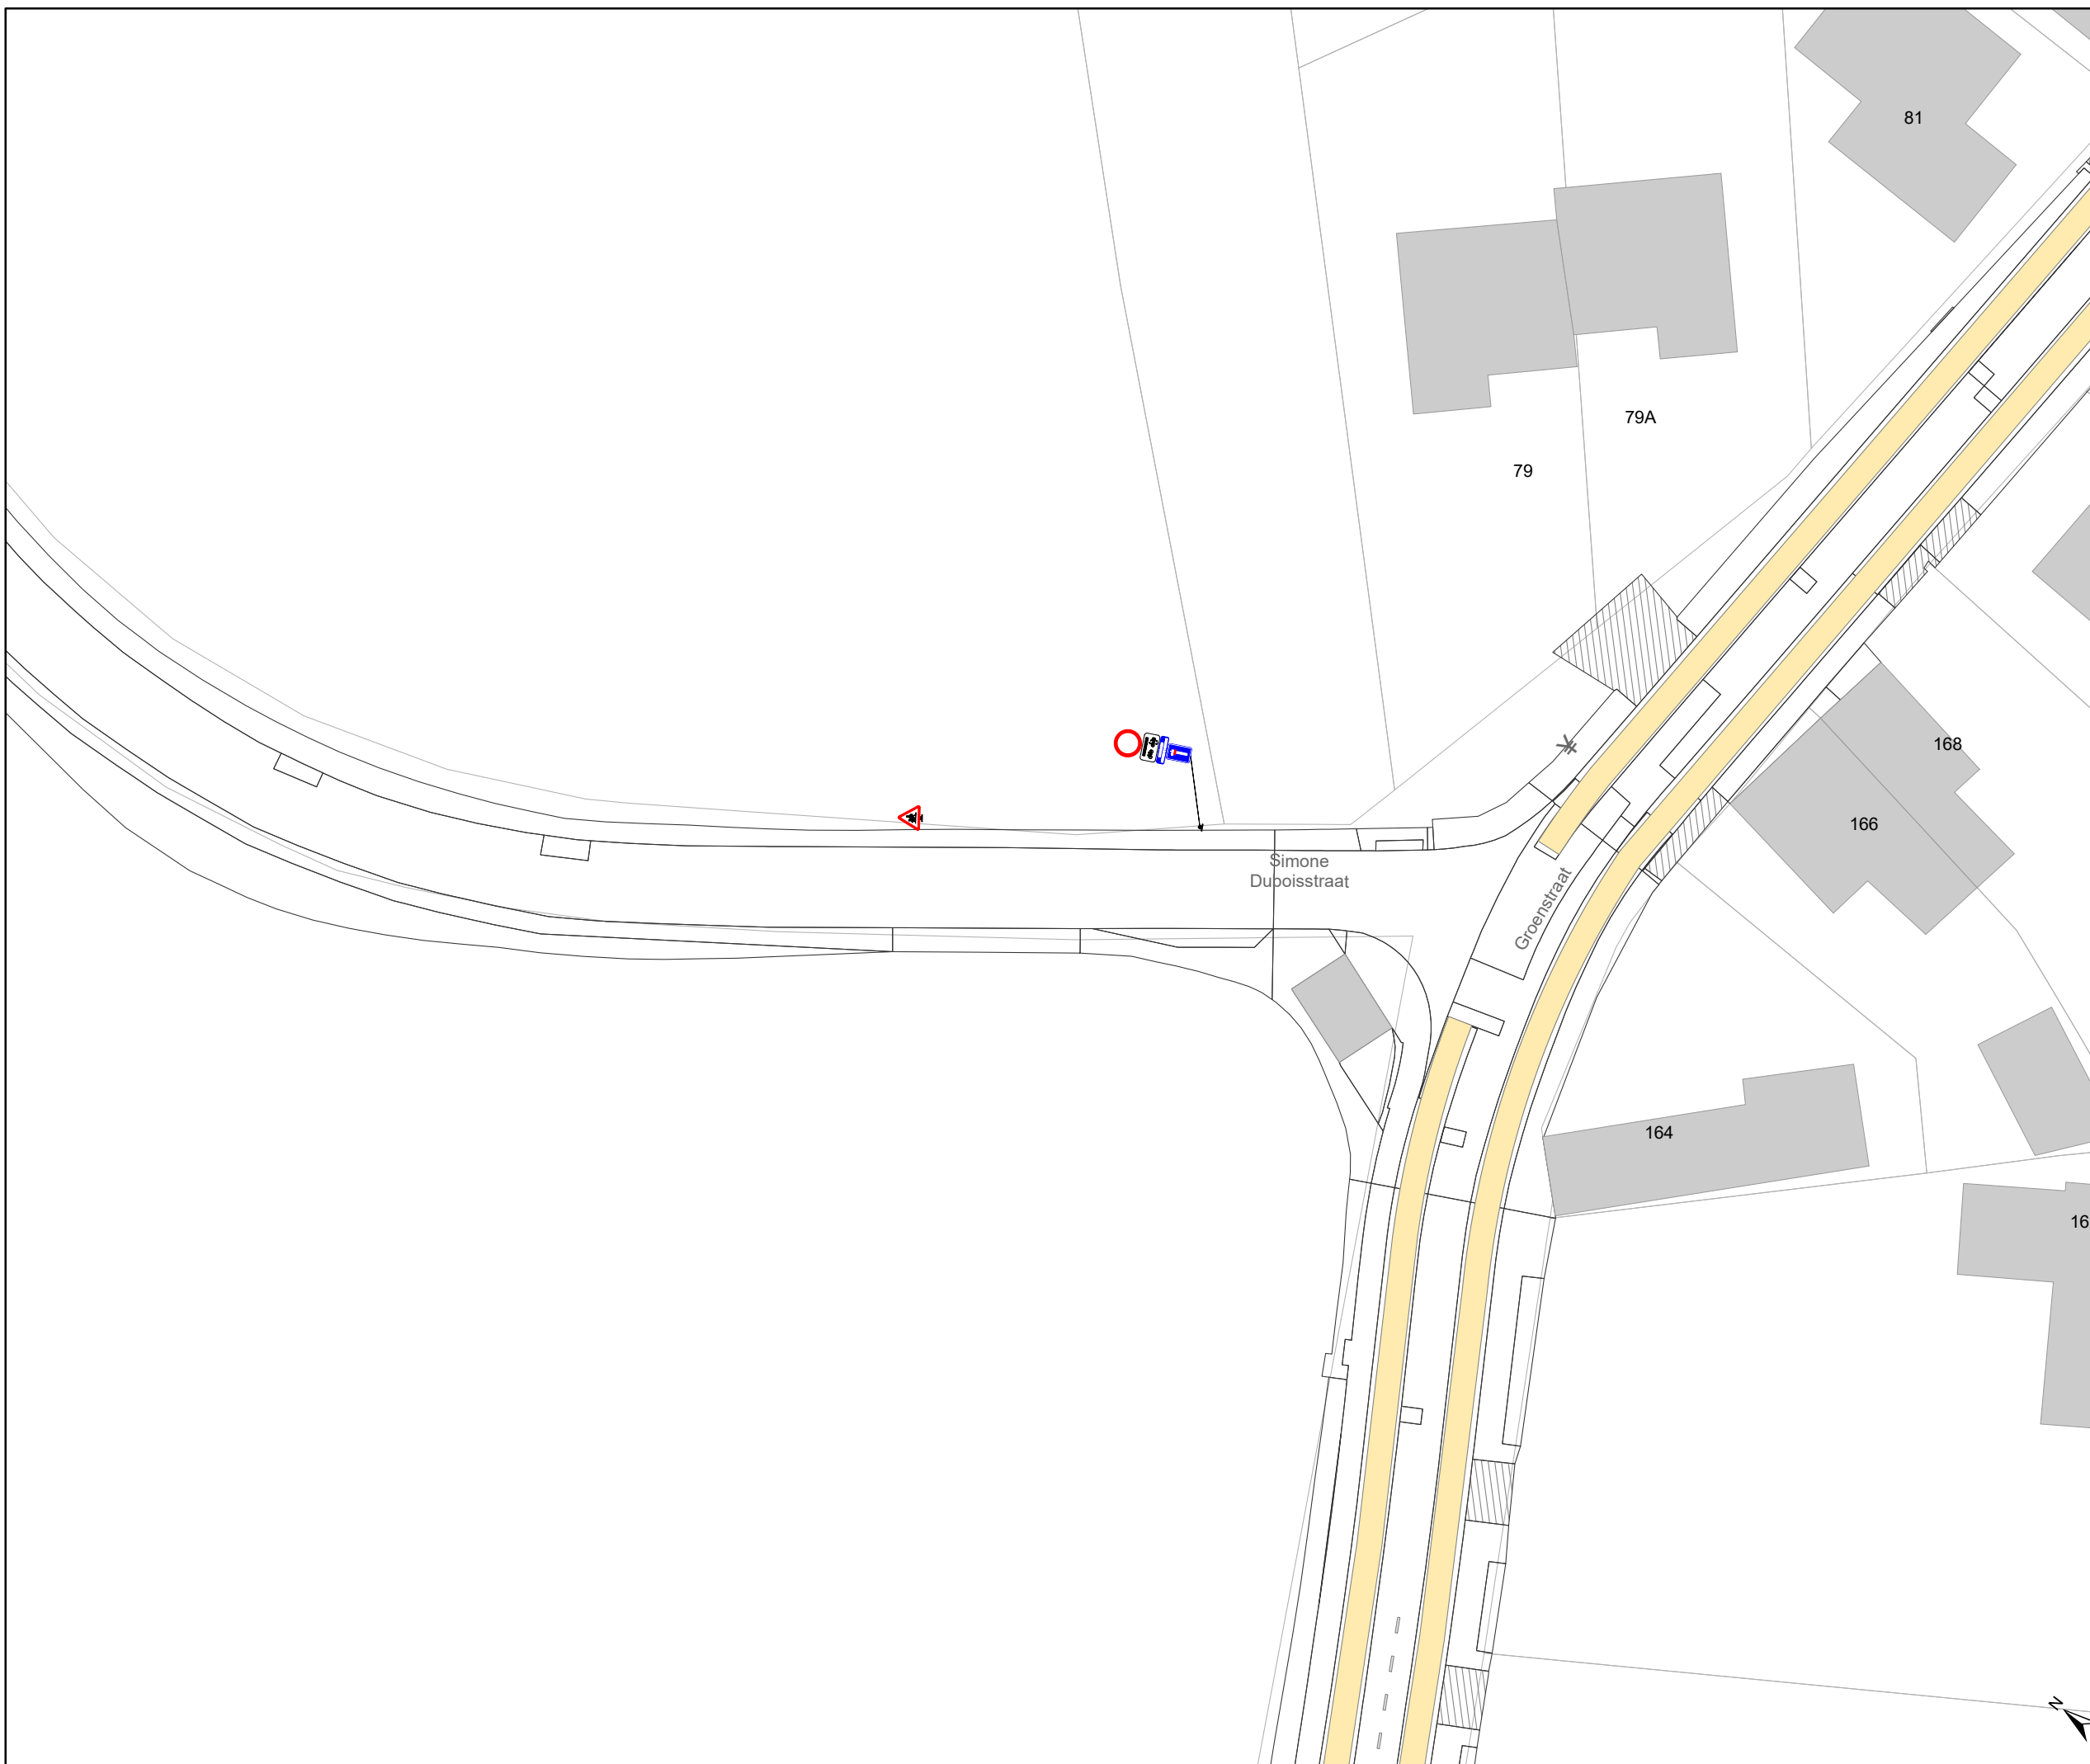


gent: Mobiliteitsbedrijf stad Gent
Verkeerstechnische taken

Sint-Jozefstraat Definitieve heraanleg


Dossiernummer P-395298

DATUM	SCHAAL	PLAN	P FORMAAT
6/09/2023	1/400	13/18	A3

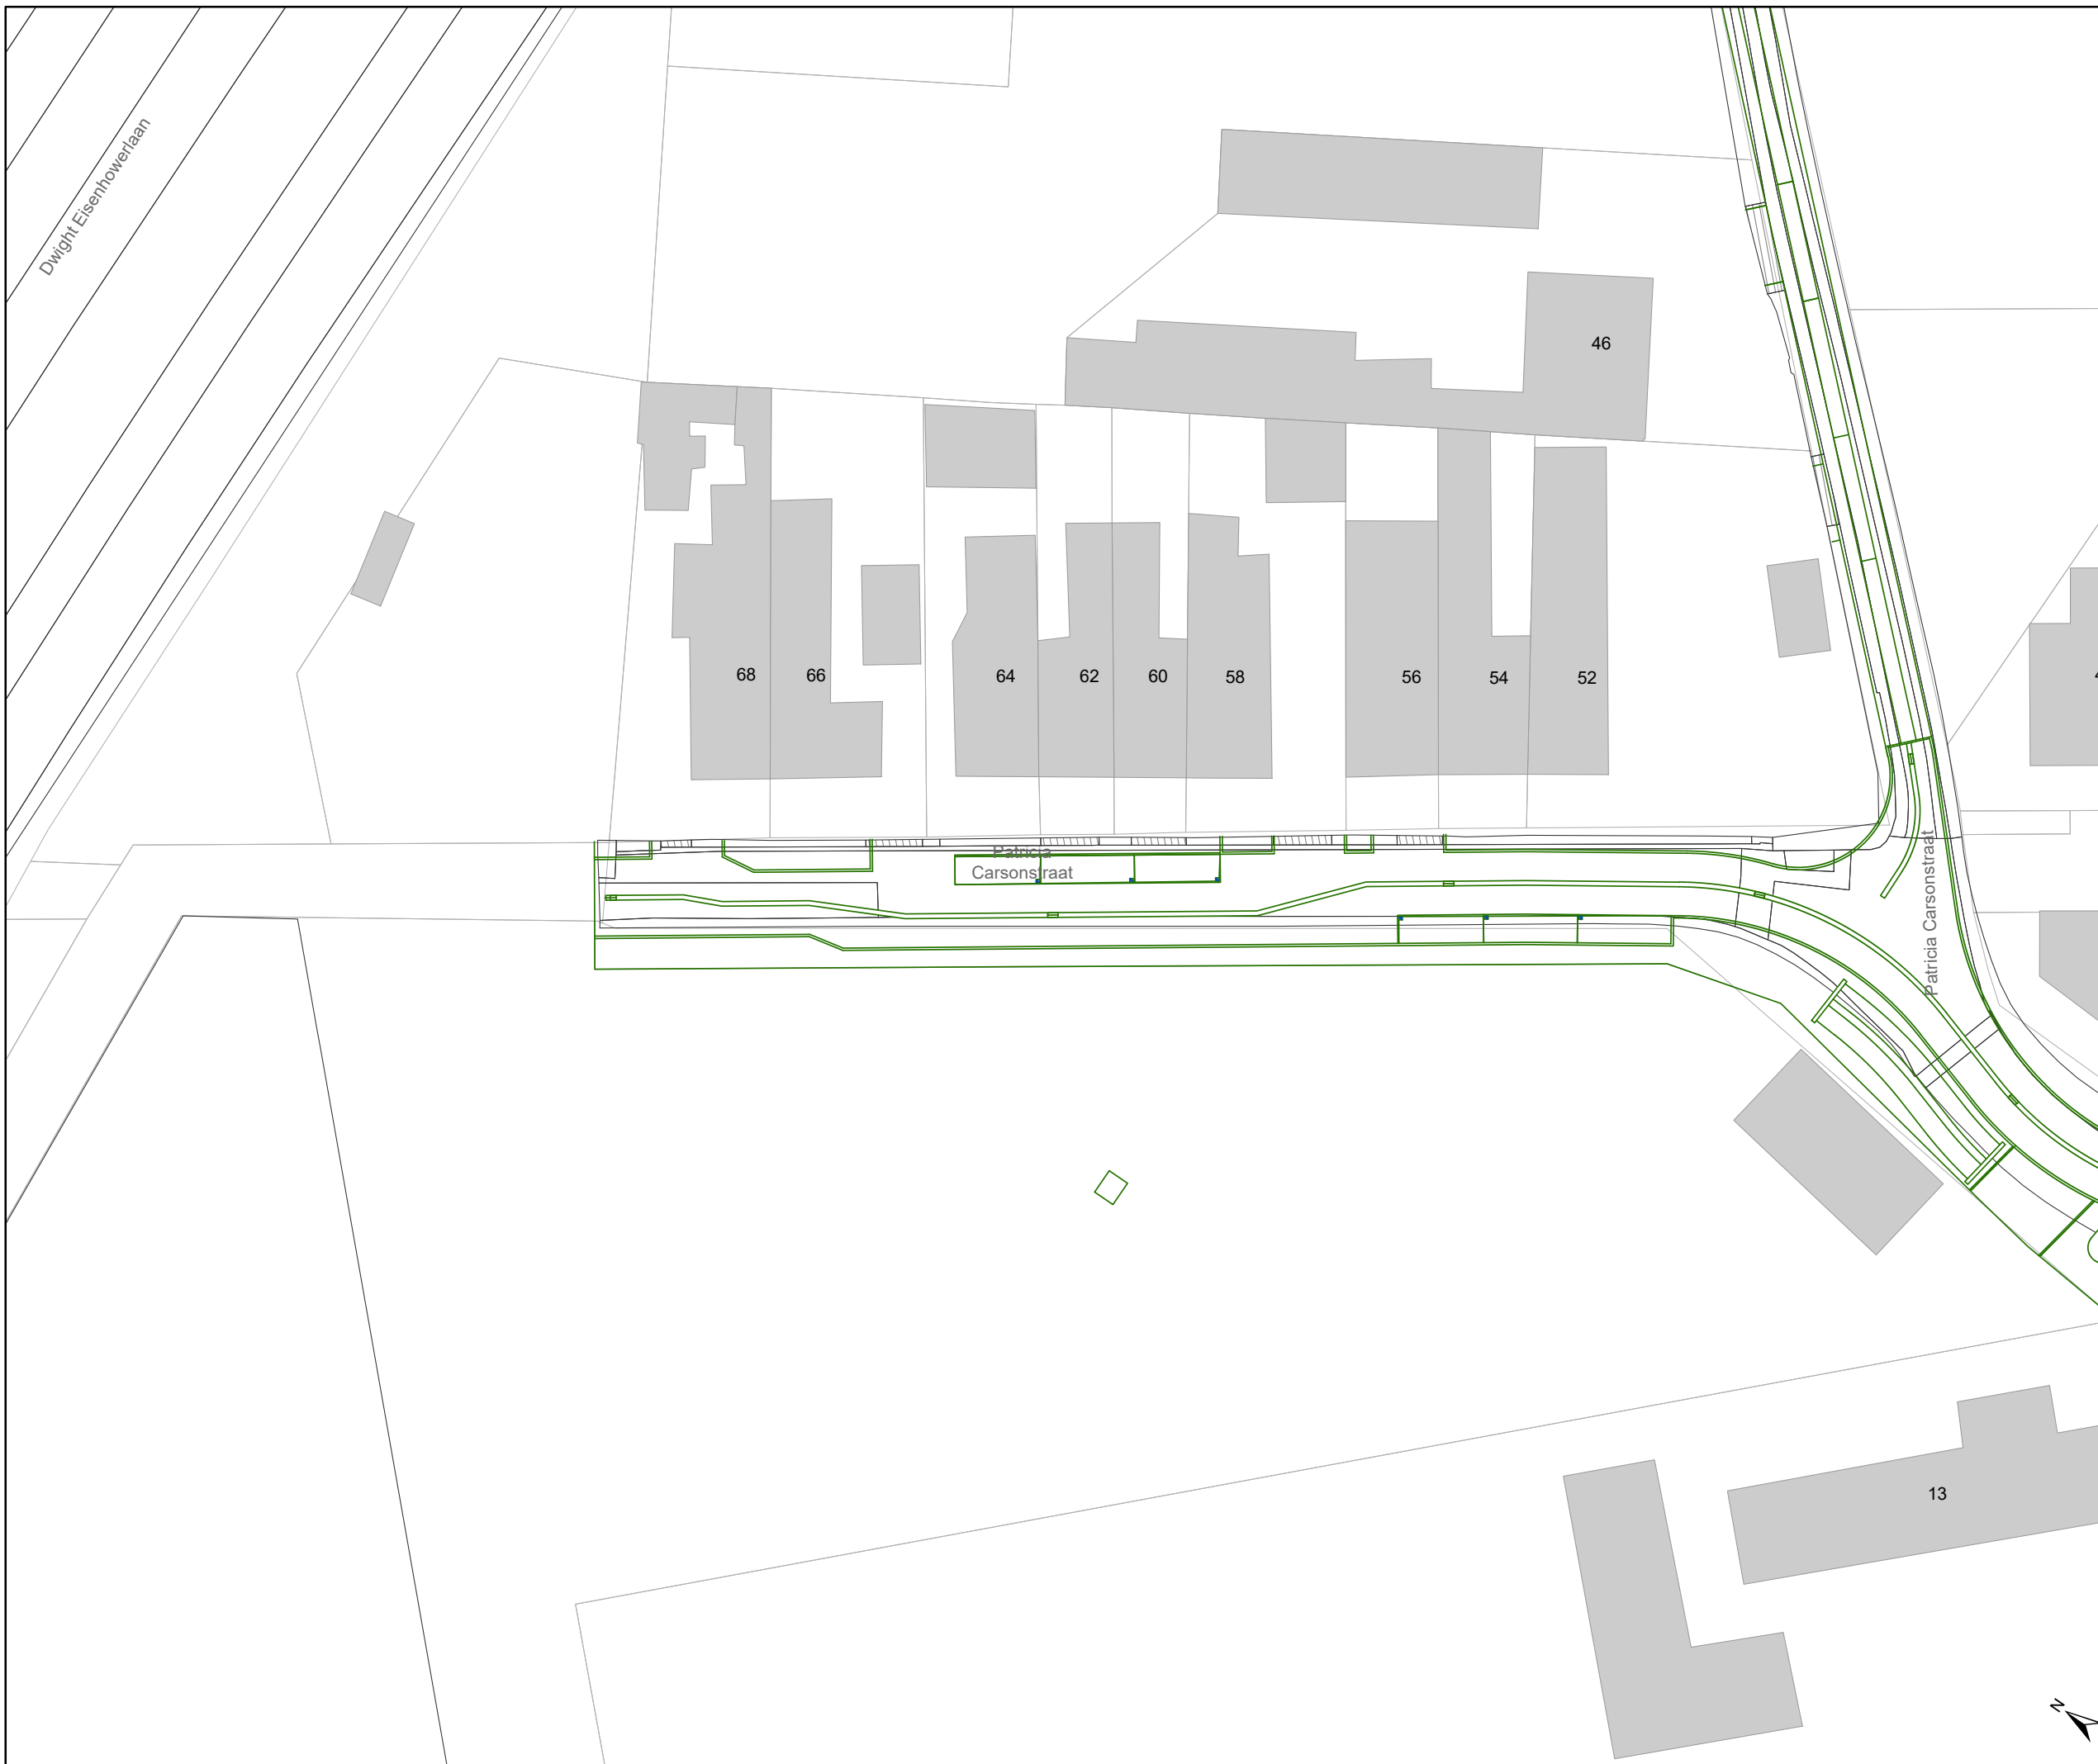

Legende

-  Bestaande verkeersborden
-  Geplande verkeersborden
-  Te verwijderen verkeersborden
-  Bestaande wegmarkeringen
-  Geplande wegmarkeringen
-  Te verwijderen wegmarkeringen
-  Ontwerp heraanleg

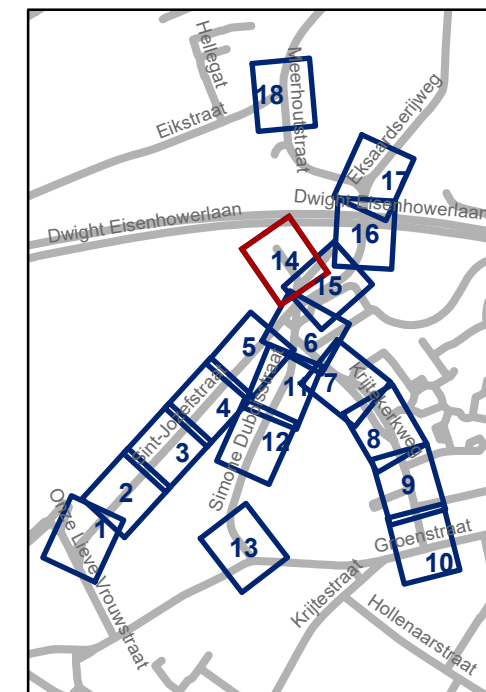


gent: Mobiliteitsbedrijf stad Gent
Verkeerstechnische taken

Sint-Jozefstraat Definitieve heraanleg

Dossiernummer P-395298


DATUM	SCHAAL	PLAN	P FORMAAT
6/09/2023	1/400	14/18	A3



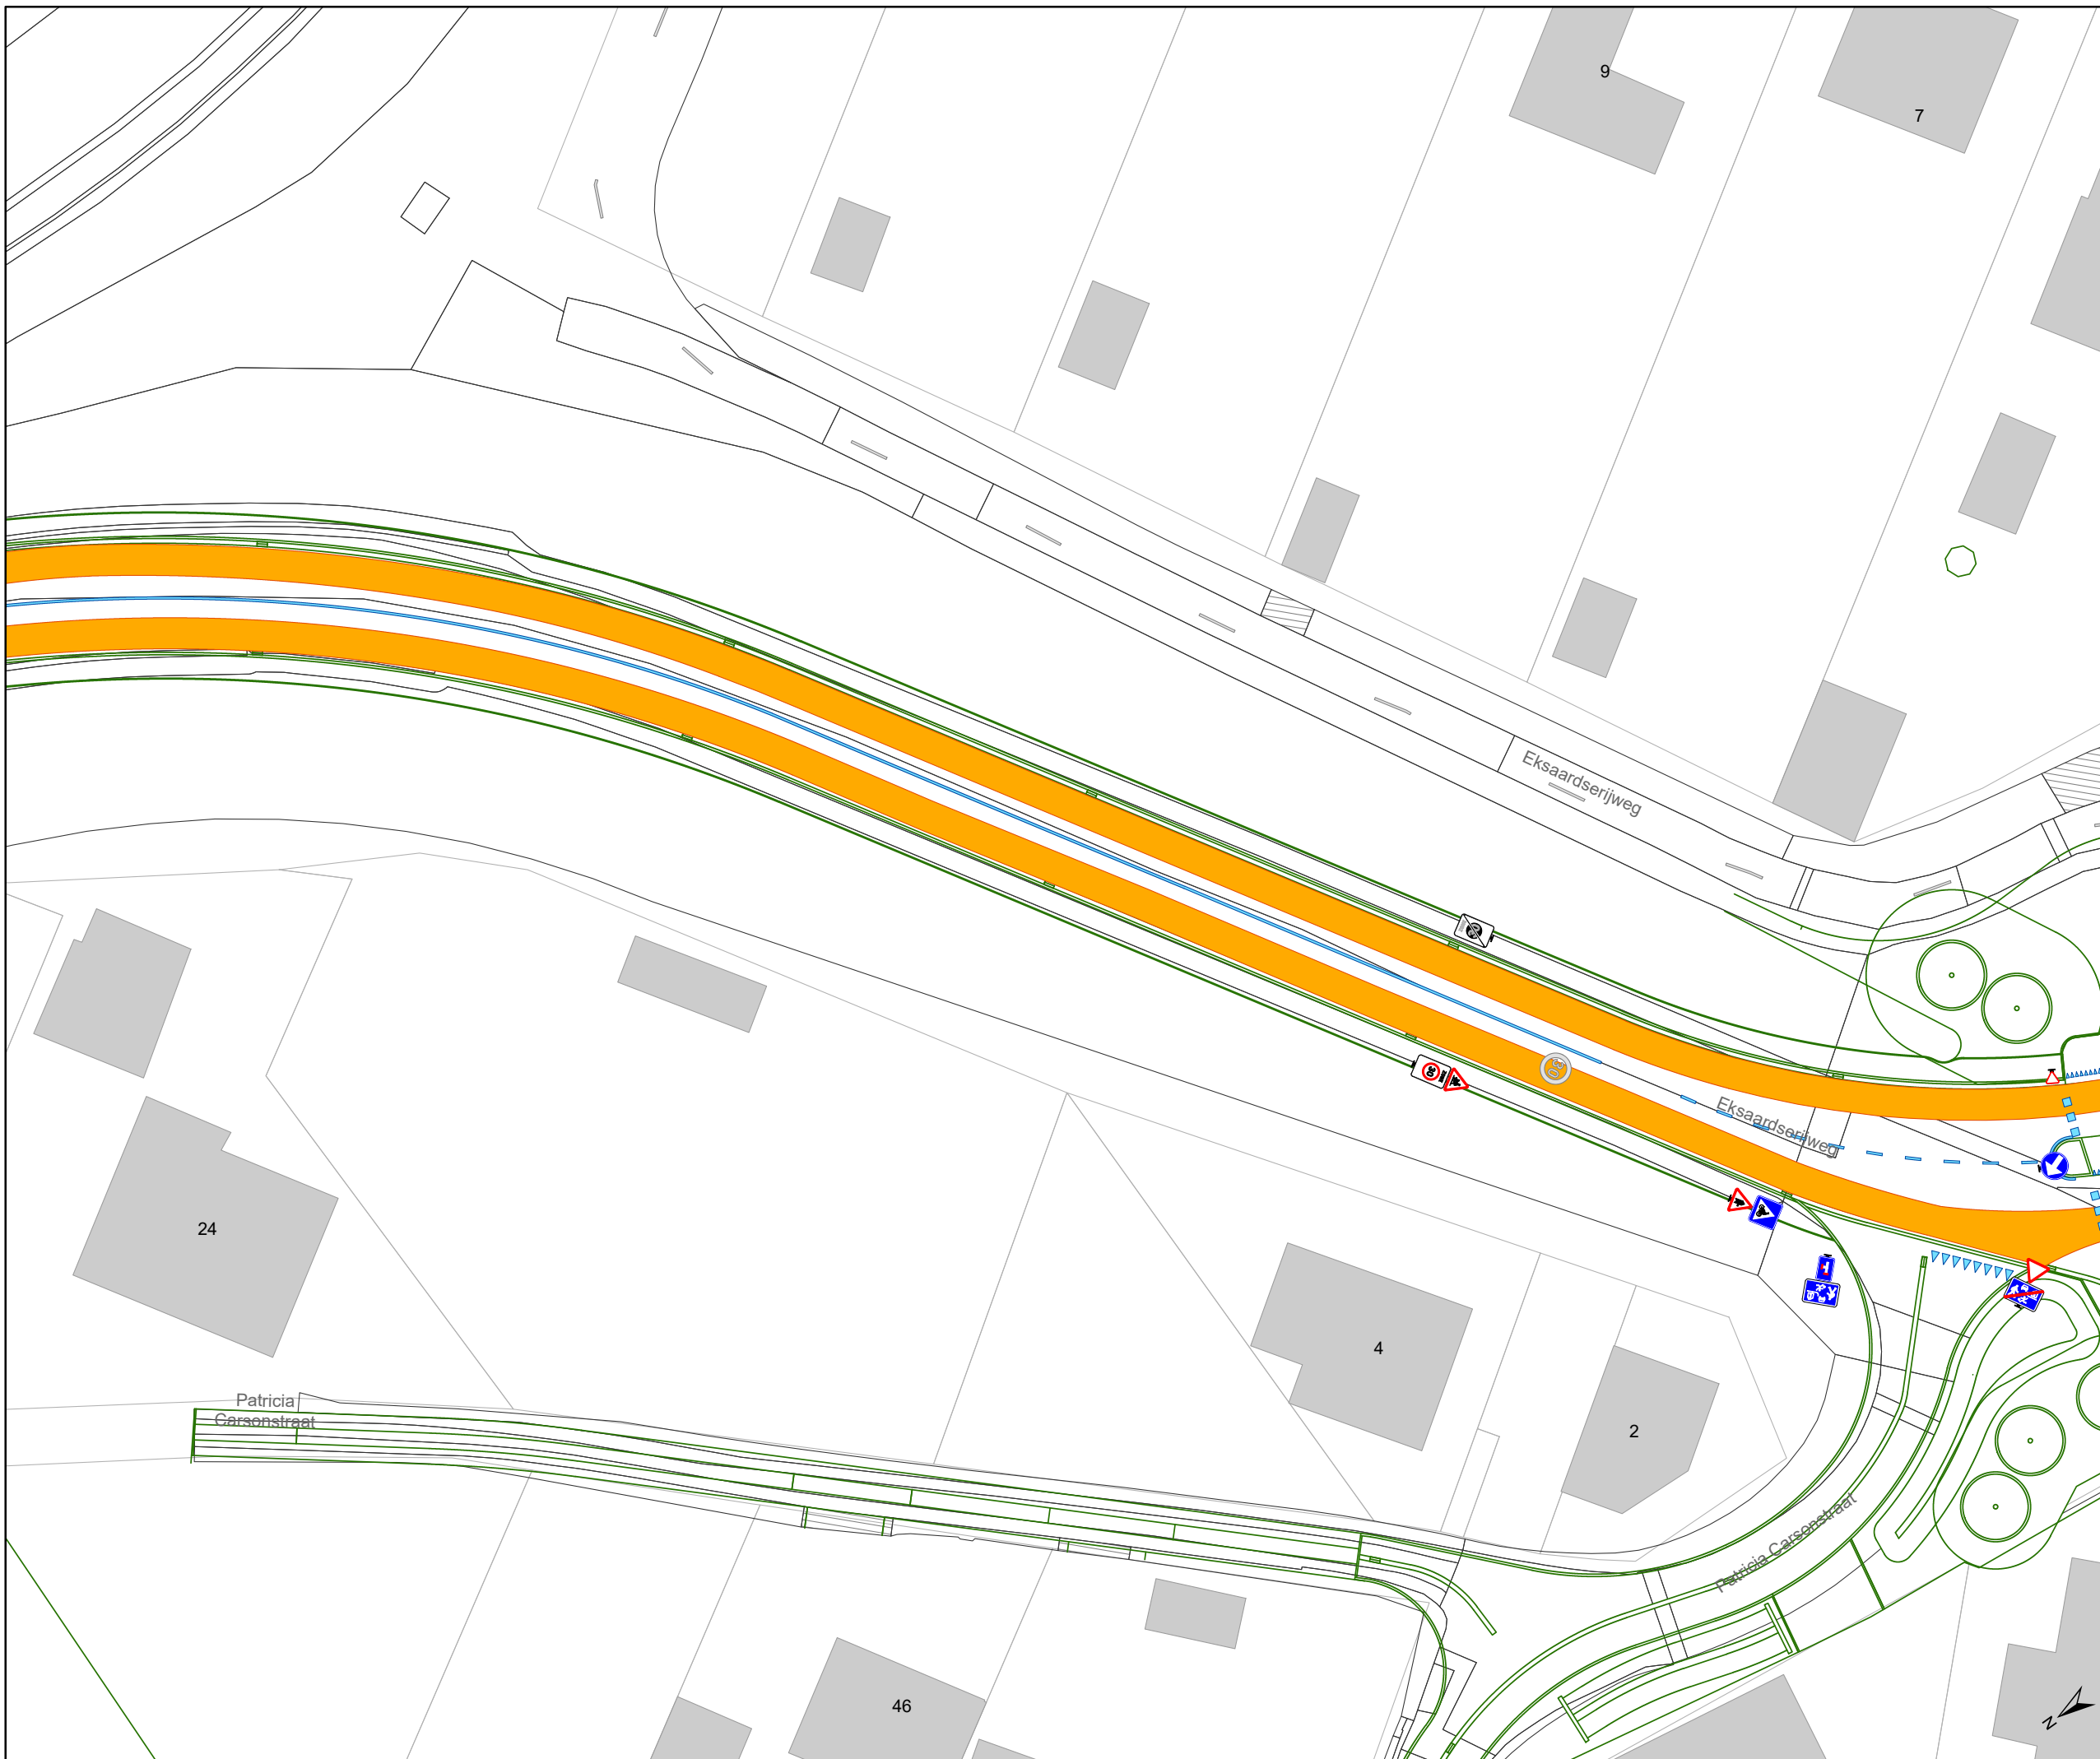

Legende

-  Bestaande verkeersborden
-  Geplande verkeersborden
-  Te verwijderen verkeersborden
-  Bestaande wegmarkeringen
-  Geplande wegmarkeringen
-  Te verwijderen wegmarkeringen
-  Ontwerp heraanleg

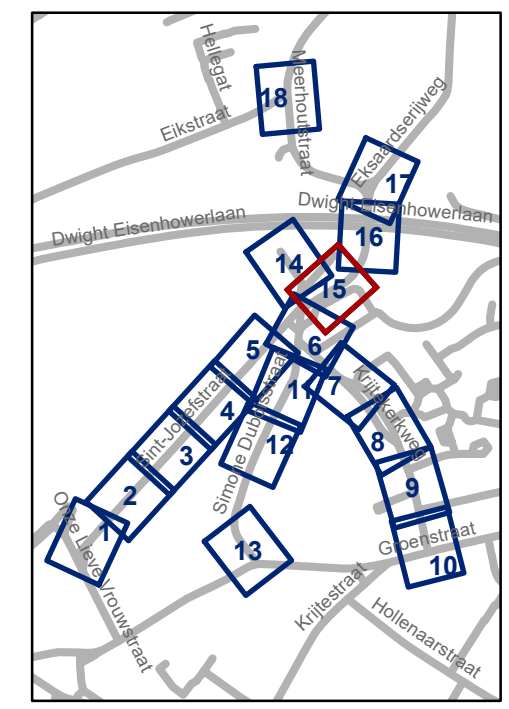

gent: Mobiliteitsbedrijf stad Gent
Verkeerstechnische taken

Sint-Jozefstraat Definitieve heraanleg


Dossiernummer P-395298

DATUM	SCHAAL	PLAN	P FORMAAT
6/09/2023	1/400	15/18	A3



Legende

-  Bestaande verkeersborden
-  Geplande verkeersborden
-  Te verwijderen verkeersborden
-  Bestaande wegmarkeringen
-  Geplande wegmarkeringen
-  Te verwijderen wegmarkeringen
-  Ontwerp heraanleg

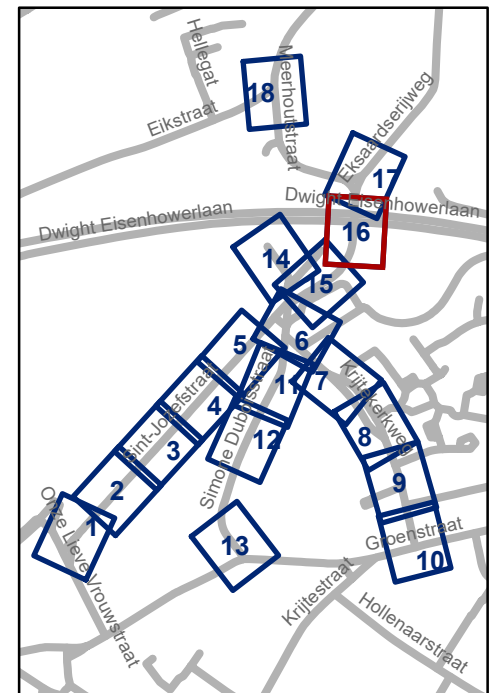


gent: Mobiliteitsbedrijf stad Gent
Verkeerstechnische taken

Sint-Jozefstraat Definitieve heraanleg


Dossiernummer P-395298

DATUM	SCHAAL	PLAN	P FORMAAT
6/09/2023	1/400	16/18	A3

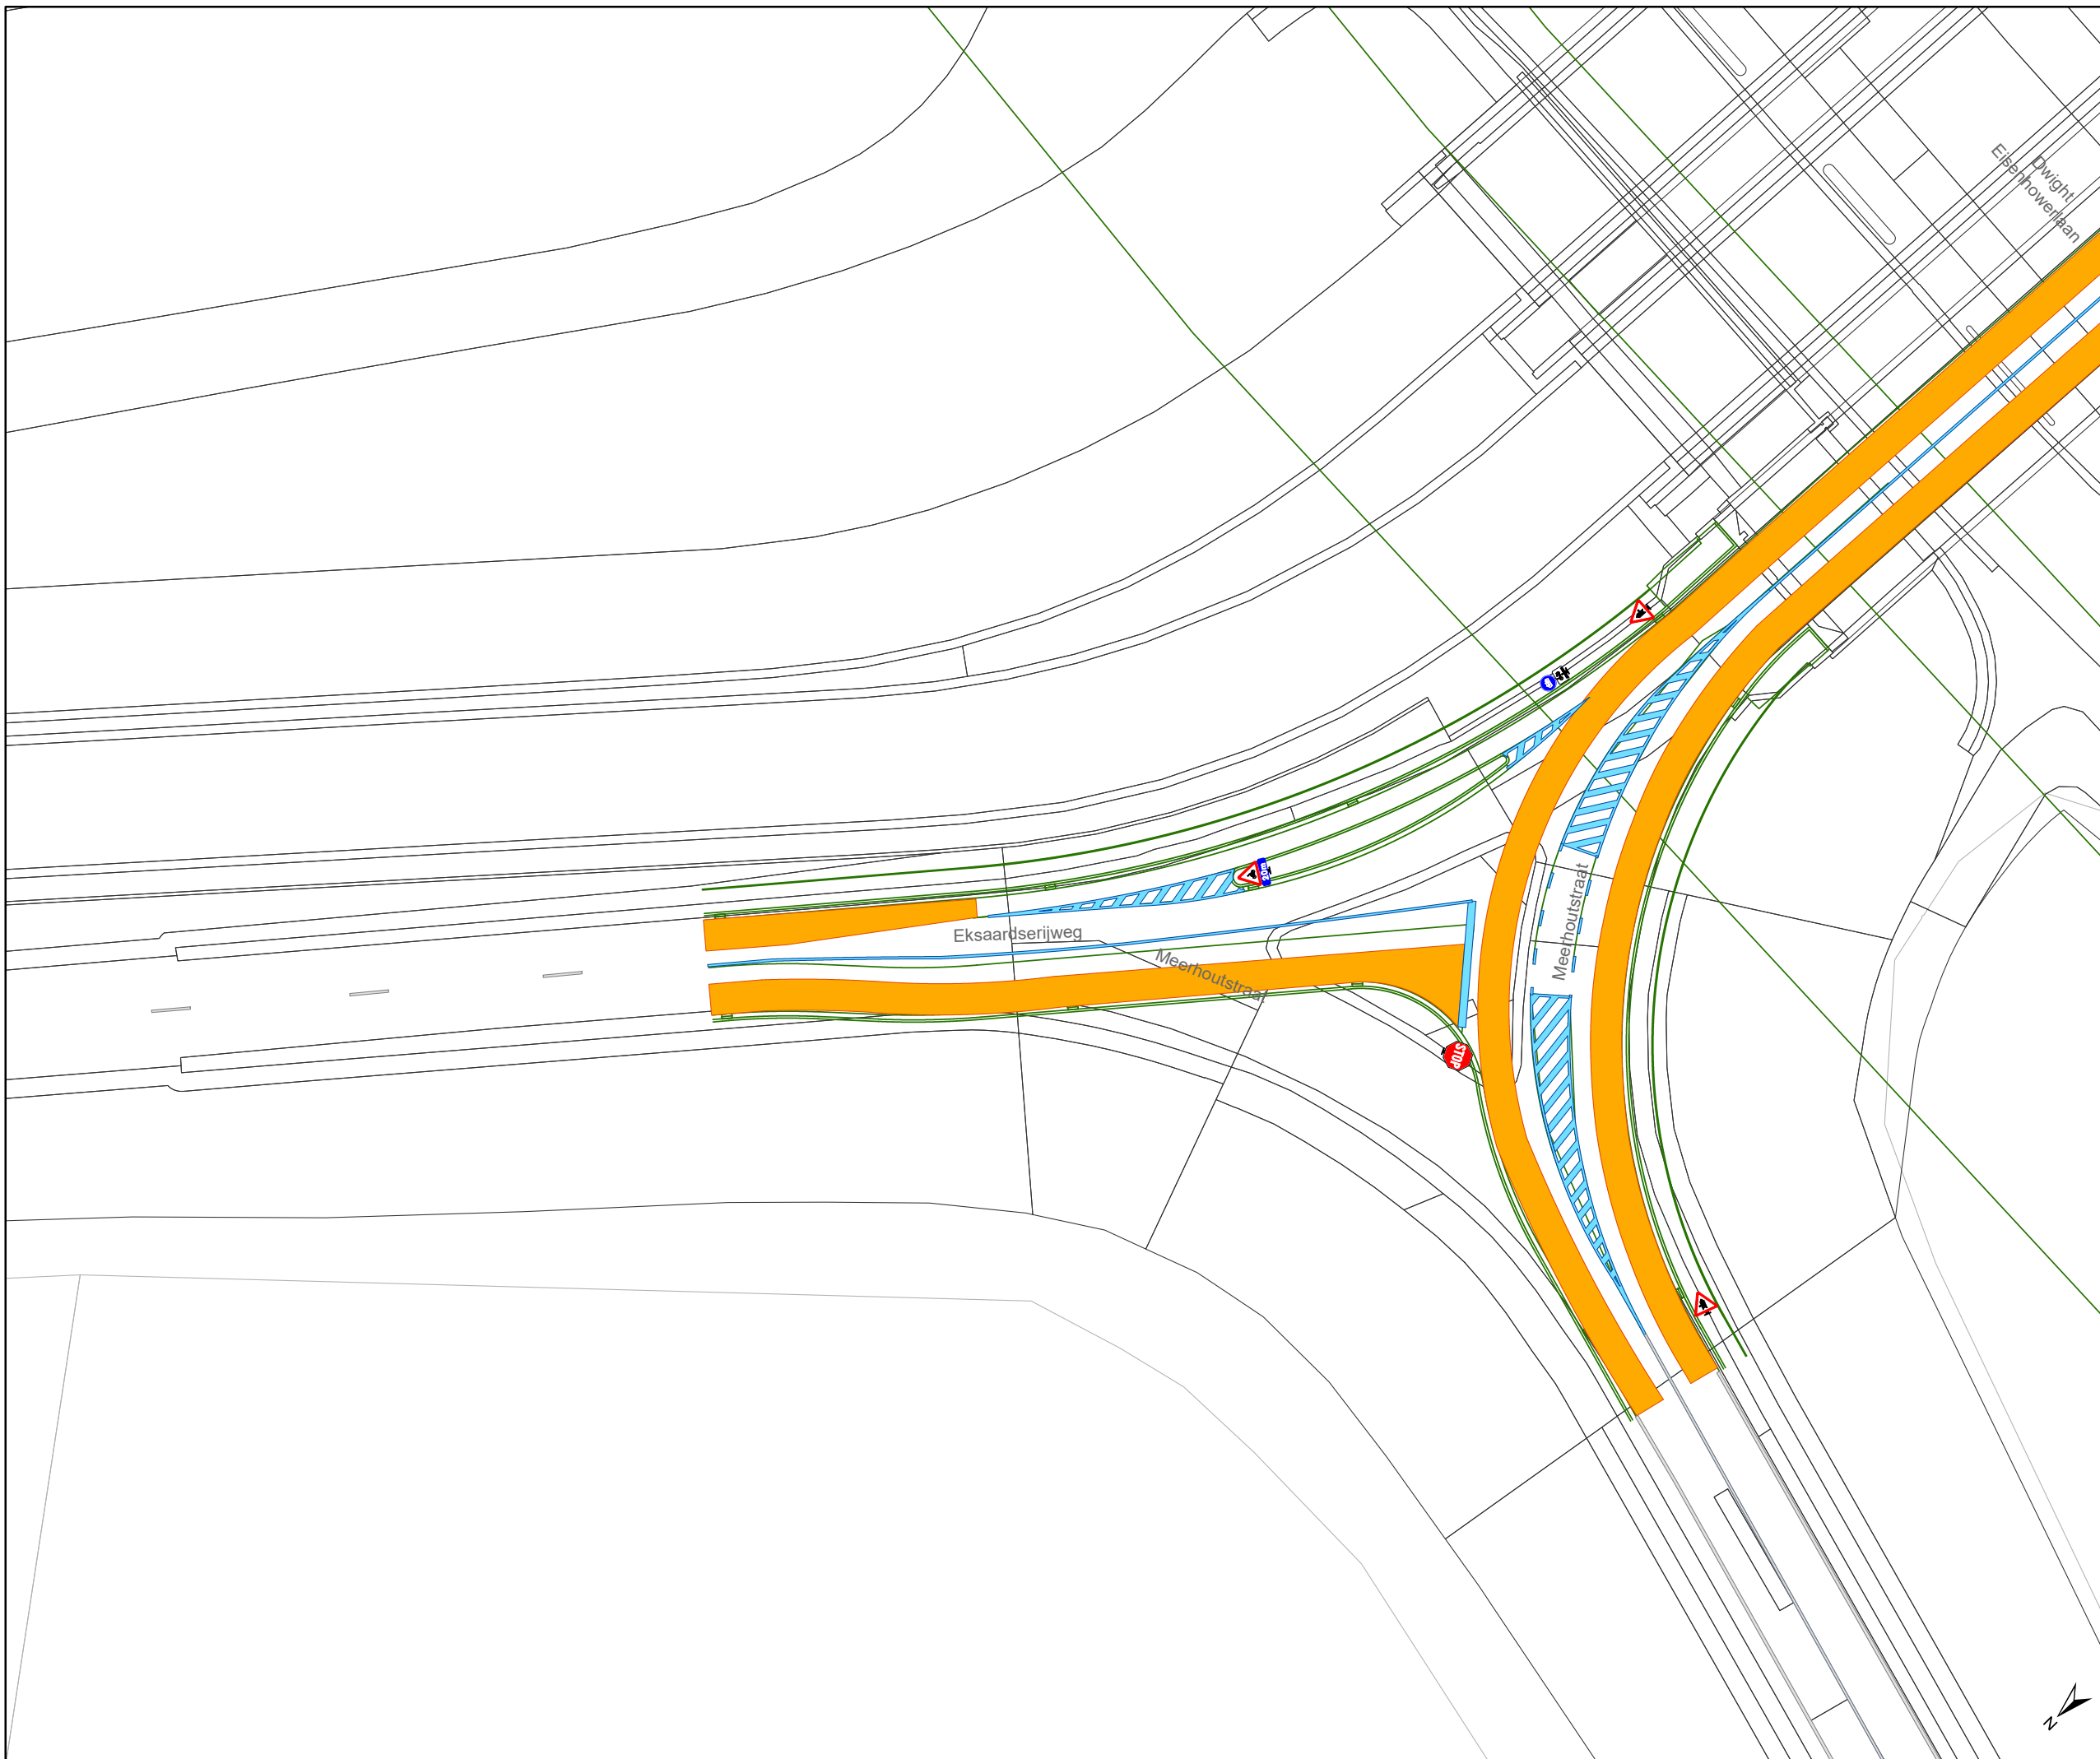

Legende

-  Bestaande verkeersborden
-  Geplande verkeersborden
-  Te verwijderen verkeersborden
-  Bestaande wegmarkeringen
-  Geplande wegmarkeringen
-  Te verwijderen wegmarkeringen
-  Ontwerp heraanleg

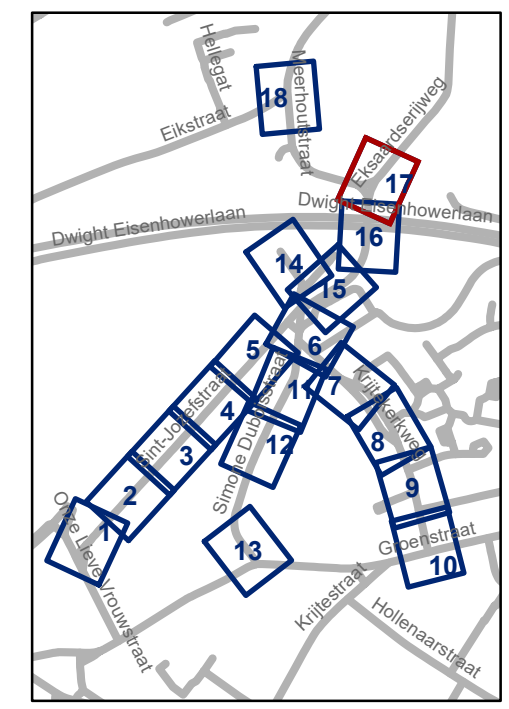


gent: Mobiliteitsbedrijf stad Gent
Verkeerstechnische taken

Sint-Jozefstraat Definitieve heraanleg


Dossiernummer P-395298

DATUM	SCHAAL	PLAN	P FORMAAT
6/09/2023	1/400	17/18	A3

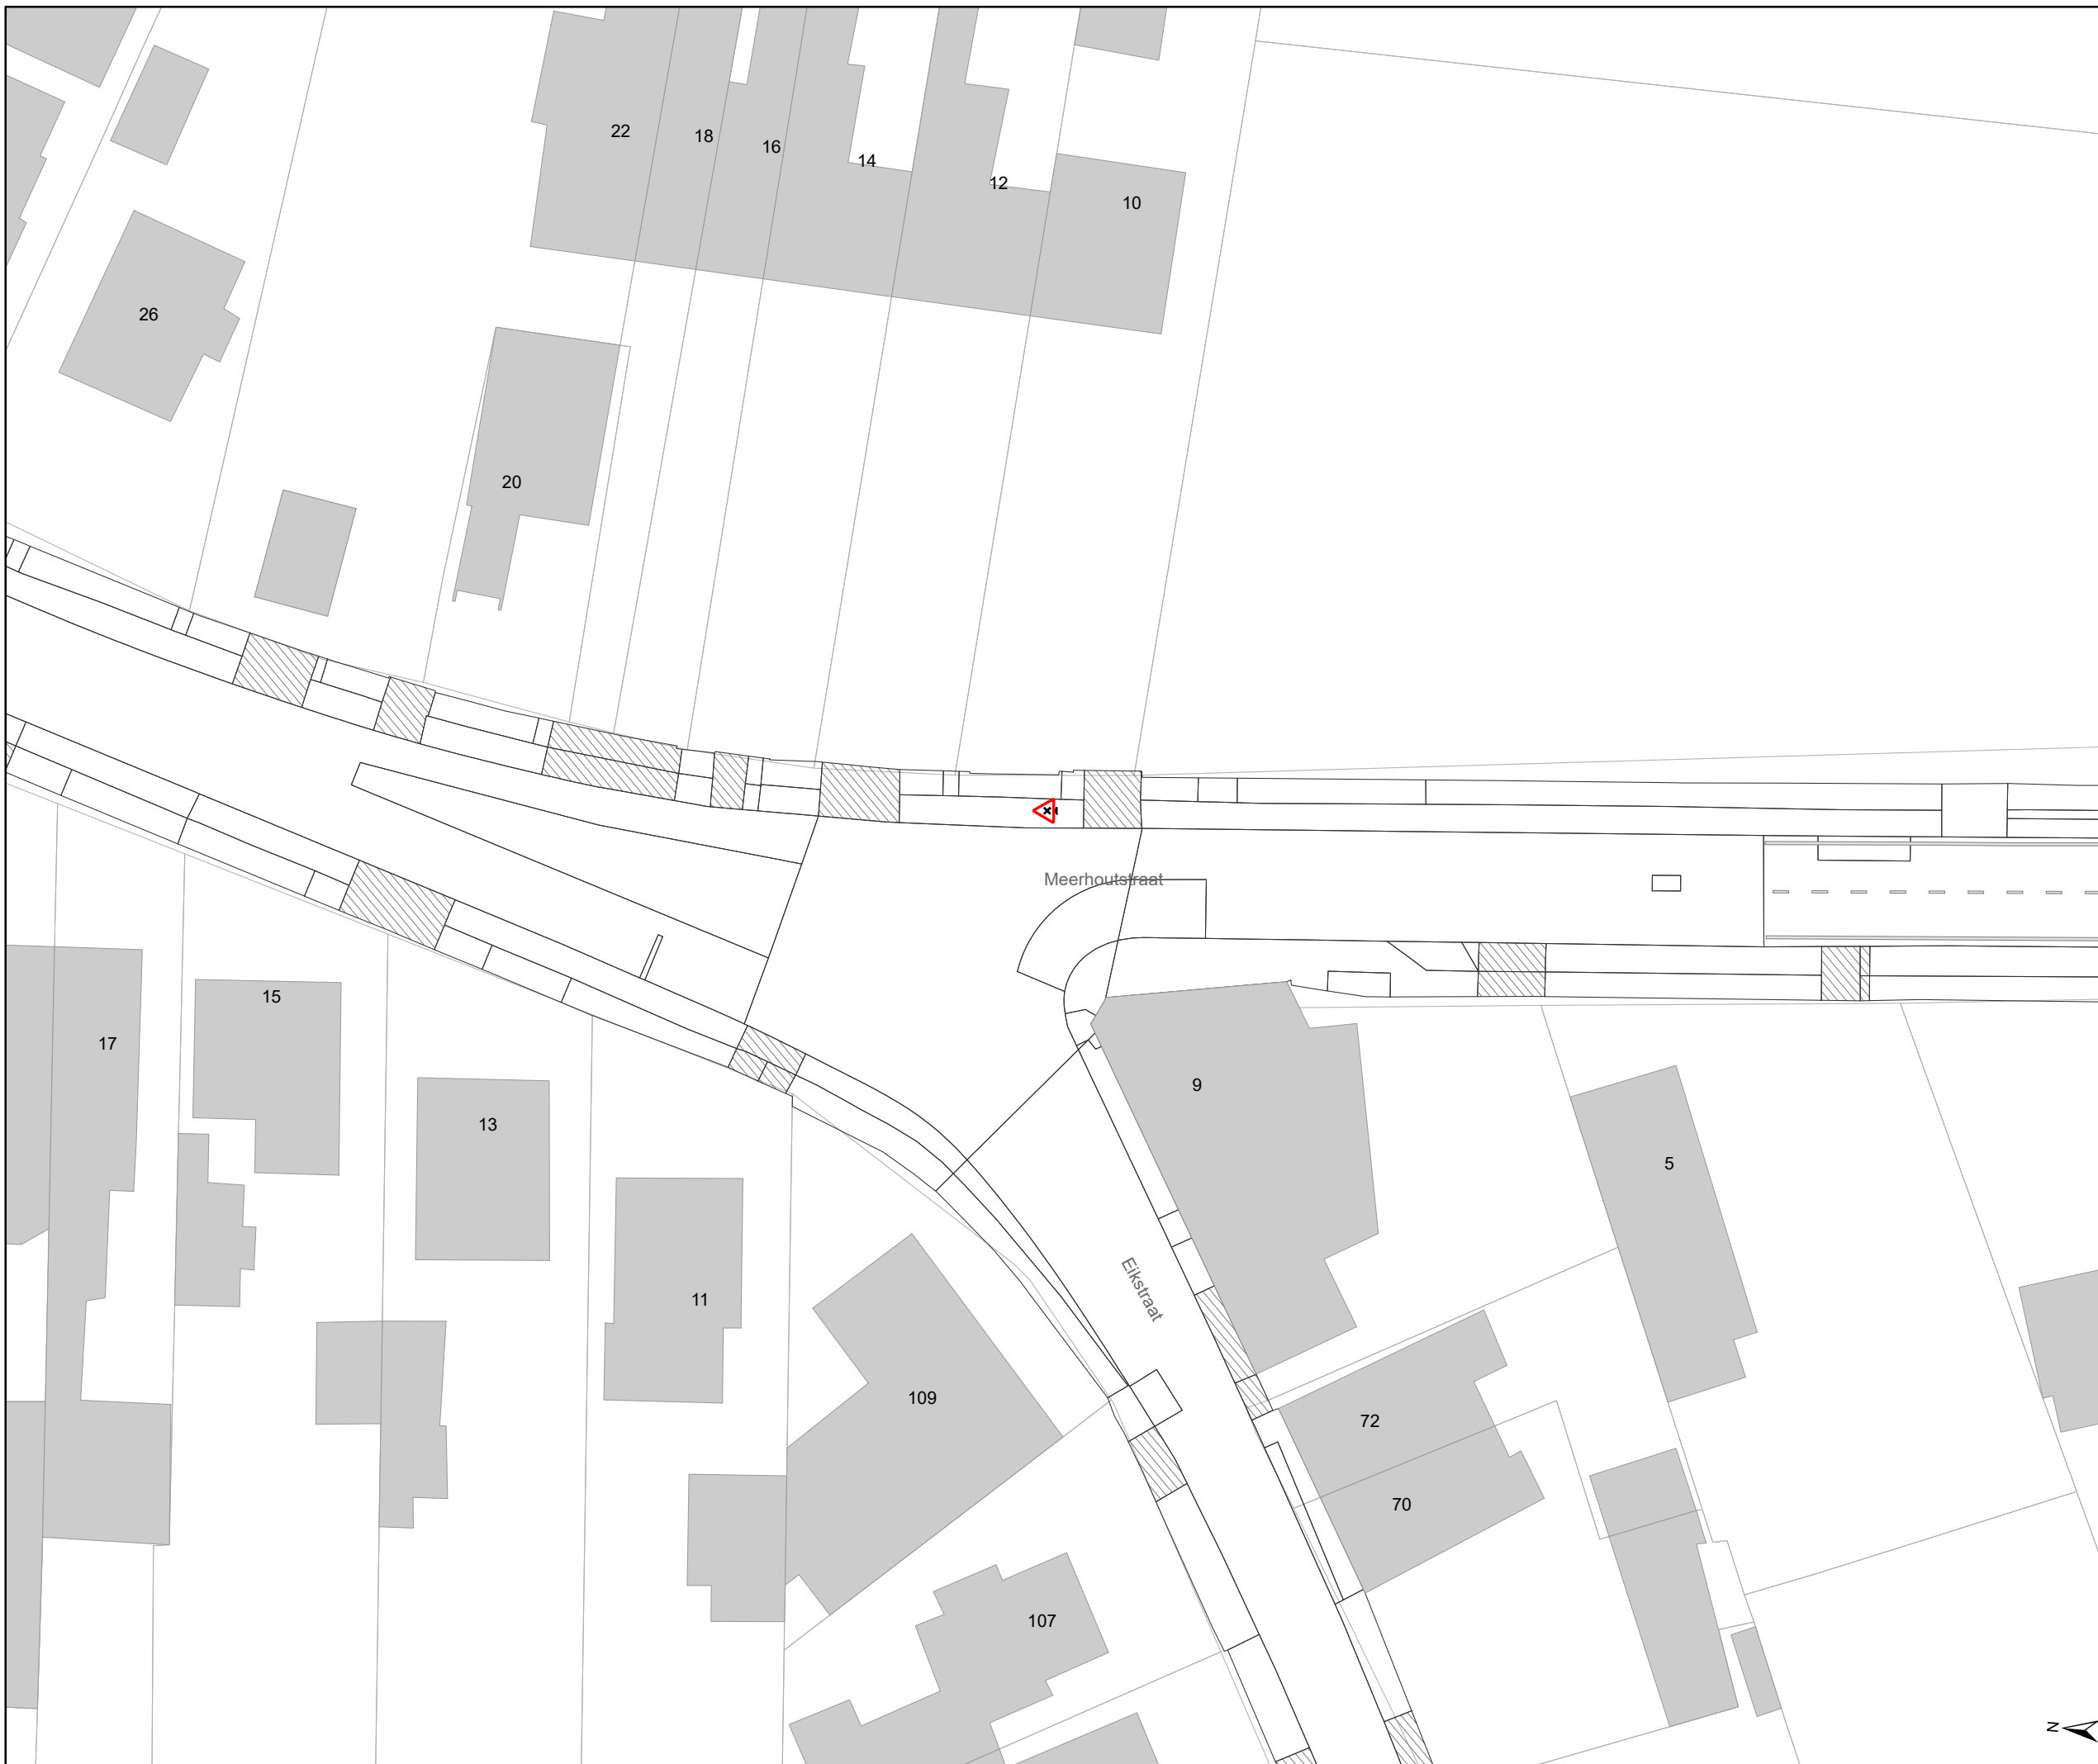

Legende

-  Bestaande verkeersborden
-  Geplande verkeersborden
-  Te verwijderen verkeersborden
-  Bestaande wegmarkeringen
-  Geplande wegmarkeringen
-  Te verwijderen wegmarkeringen
-  Ontwerp heraanleg

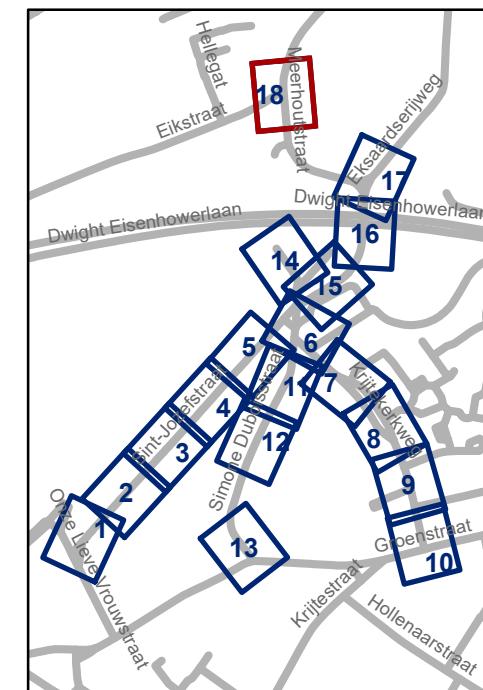

gent: Mobiliteitsbedrijf stad Gent
Verkeerstechnische taken

Sint-Jozefstraat Definitieve heraanleg

Dossiernummer P-395298

DATUM	SCHAAL	PLAN	P FORMAAT
6/09/2023	1/400	18/18	A3

