



2023_CBS_08853 Nieuw aanvullend reglement van de politie op het wegverkeer - gemeenteweg - Desteldonkdorp - nieuwe verkeersmaatregelen - Vaststelling

Beslissing: Goedgekeurd in besloten vergadering van 14 september 2023

Zijn aanwezig bij de beslissing van dit punt:

Mathias De Clercq, burgemeester-voorzitter; Filip Watteeuw, schepen; Sofie Bracke, schepen
Tine Heyse, schepen; Astrid De Bruycker, schepen; Bram Van Braeckvelt, schepen;
Isabelle Heyndrickx, schepen; Hafsa El-Bazioui, schepen; Evita Willaert, schepen; Rudy Coddens, schepen
Mieke Hullebroeck, algemeen directeur; Liesbet Vertriest, waarnemend adjunct-algemeendirecteur

Bevoegd: Filip Watteeuw

Betrokken: Mathias De Clercq

Juridisch kader

De volgende bepalingen zijn van toepassing inzake de bevoegdheid:

- De Nieuwe Gemeentewet 24 juni 1988, artikel 119;
- Het Decreet van 16 mei 2008 betreffende de aanvullende reglementen op het wegverkeer en de plaatsing en bekostiging van verkeerstekens, artikel 5, § 1, 2e lid;
- Het Decreet over het lokaal bestuur van 22 december 2017, artikel 41, 2°;
- Het gemeenteraadsbesluit van 15 december 2015, houdende de delegatie van de vaststellingsbevoegdheid inzake gemeentelijke aanvullende reglementen op het wegverkeer.

De beslissing wordt genomen op grond van:

- Wet betreffende de politie over het wegverkeer, gecoördineerd bij Koninklijk Besluit van 16 maart 1968;
- Decreet van 16 mei 2008 betreffende de aanvullende reglementen op het wegverkeer en de plaatsing en bekostiging van de verkeerstekens;
- Koninklijk Besluit van 1 december 1975 houdende algemeen reglement op de politie van het wegverkeer en van het gebruik van de openbare weg;
- Ministerieel Besluit van 11 oktober 1976 waarbij de minimumafmetingen en de bijzondere plaatsingsvoorwaarden van de verkeerstekens worden bepaald;
- Uitvoeringsbesluit van 23 januari 2009 betreffende de aanvullende reglementen op het wegverkeer en de plaatsing en bekostiging van de verkeerstekens;

- Omzendbrief MOB/2009/1 van 3 april 2009;

Motivering

- De nieuwe maatregel die bij dit besluit wordt getroffen is het invoeren van een deel parkeerverbod dat aansluit op dat van de Rechtstraat, dit in het kader van de maatregelen die tegelijkertijd in de Rechtstraat worden ingevoerd en verband houden met snelheidsremming enerzijds en ordenen van parkeren anderzijds. De overige signalisatie in Desteldonkdorp wordt geregulariseerd.

Bijgevoegde bijlage(n):

- Aanvullend reglement Desteldonkdorp dossier P-310377 (deel van de beslissing)
- Signalisatieplan Desteldonkdorp dossier P-310377 (deel van de beslissing)

Beslissing

Beslist het volgende:

Artikel 1:

Stelt vast het bijgevoegd aanvullend reglement van de politie op het wegverkeer en het signalisatieplan betreffende de gemeenteweg Desteldonkdorp.

2023_CBS_08853 - Nieuw aanvullend reglement van de politie op het wegverkeer - gemeenteweg - Desteldonkdorp - nieuwe verkeersmaatregelen

Aanvullend reglement van de politie op het wegverkeer - gemeenteweg – Desteldonkdorp

Vastgesteld in het College van Burgemeester en Schepenen van

Bekendgemaakt op

Geldig vanaf

Referentienummer

Reglement

Artikel 1

Op Desteldonkdorp ter hoogte van huisnummer 26 geldt: de bestuurders hebben voorrang; het tracé van de weg waarop de bestuurders aan het volgend kruispunt voorrang hebben, wordt aangeduid.

Dit wordt aangeduid door verkeerstekens:

- B15
- GVIII

Artikel 2

Op het kruispunt van Desteldonkdorp (zijarm thv nr. 25) met Desteldonkdorp geldt: de bestuurders moeten voorrang verlenen aan iedere bestuurder die rijdt op de openbare weg of de rijbaan die ze oprijden; de plaats waar de bestuurders, zo nodig, moeten stoppen om voorrang te verlenen, wordt aangeduid. Op het kruispunt van Desteldonkdorp met Desteldonkdorp (zijarm thv nr. 25) geldt: de bestuurders hebben voorrang.

Dit wordt aangeduid door verkeerstekens:

- B1
- WM76.2
- B15

Artikel 3

Op het kruispunt van Desteldonkdorp (zijarm thv nr 10B) met Desteldonkdorp geldt: de bestuurders moeten voorrang verlenen aan iedere bestuurder die rijdt op de openbare weg of de rijbaan die ze oprijden; de plaats waar de bestuurders, zo nodig, moeten stoppen om voorrang te verlenen, wordt aangeduid. Op het kruispunt van Desteldonkdorp met Desteldonkdorp (zijarm thv nr 10B) geldt: de bestuurders hebben voorrang.

Dit wordt aangeduid door verkeerstekens:

- B1
- WM76.2
- B15

Artikel 4

Op Desteldonkdorp ter hoogte van Desteldonkdorp (zijarm thv nr. 25) geldt: de toegang is verboden in beide richtingen, voor iedere bestuurder; de maatregel geldt niet voor plaatselijk verkeer.

Dit wordt aangeduid door verkeerstekens:

- C3

- GIV

Artikel 5

Op Desteldonkorp ter hoogte van huisnummer 29A in de richting van de Rechtstraat geldt: het parkeren is verboden; het begin van de parkeerreglementering wordt aangeduid.

Dit wordt aangeduid door verkeerstekens:

- E1
- GXa

Artikel 6

Op Desteldonkorp ter hoogte van huisnummer 28 (aansluitend op het verbod in de Rechtstraat) en van huisnummers 11 tot 27 geldt: het parkeren is verboden; het begin van de parkeerreglementering wordt aangeduid; het einde van de parkeerreglementering wordt aangeduid.

Dit wordt aangeduid door verkeerstekens:

- E1
- GXa
- GXb

Artikel 7

Op Desteldonkorp ter hoogte van huisnummer 28 geldt: fietsers en bestuurders van tweewielige bromfietsen klasse A moeten het dubbelrichtings- fietspad volgen, voor zover het in de door hen gevolgde rijrichting is gesignaleerd.

Dit wordt aangeduid door verkeerstekens:

- D7

Artikel 8

Op Desteldonkorp ter hoogte van de kerk aan de noord -en westzijde geldt: voertuigen moeten parkeren binnen de afgebakende plaatsen.

Dit wordt aangeduid door verkeerstekens:

- WM77.5

Artikel 9

Op Desteldonkorp ter hoogte van huisnummer 8 (aan de overzijde) geldt: het parkeren is toegelaten; het parkeren is voorbehouden voor voertuigen die gebruikt worden door personen met een handicap .

Dit wordt aangeduid door verkeerstekens:

- E9a
- GVIIId


(einde reglement)





Legende

-  Bestaande verkeersborden
-  Geplande verkeersborden
-  Te verwijderen verkeersborden
-  Bestaande wegmarkeringen
-  Geplande wegmarkeringen
-  Te verwijderen wegmarkeringen
-  Ander gepland dossier (in voorbereiding bij MOBBED)
-  Ander gepland dossier (in voorbereiding bij MOBBED)
-  Ander gepland dossier (ter uitvoering bij DWBW)
-  Gepland paaltje (groene plooi bakens)

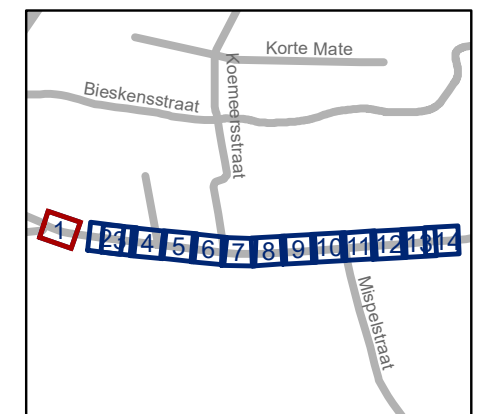


gent: Mobiliteitsbedrijf stad Gent
Verkeerstechnische taken

Rechtstraat
SR + antiparkeer


Dossiernummer P-310377

DATUM	SCHAAL	PLAN	P FORMAAT
23/08/2023	1/250	1/14	A3

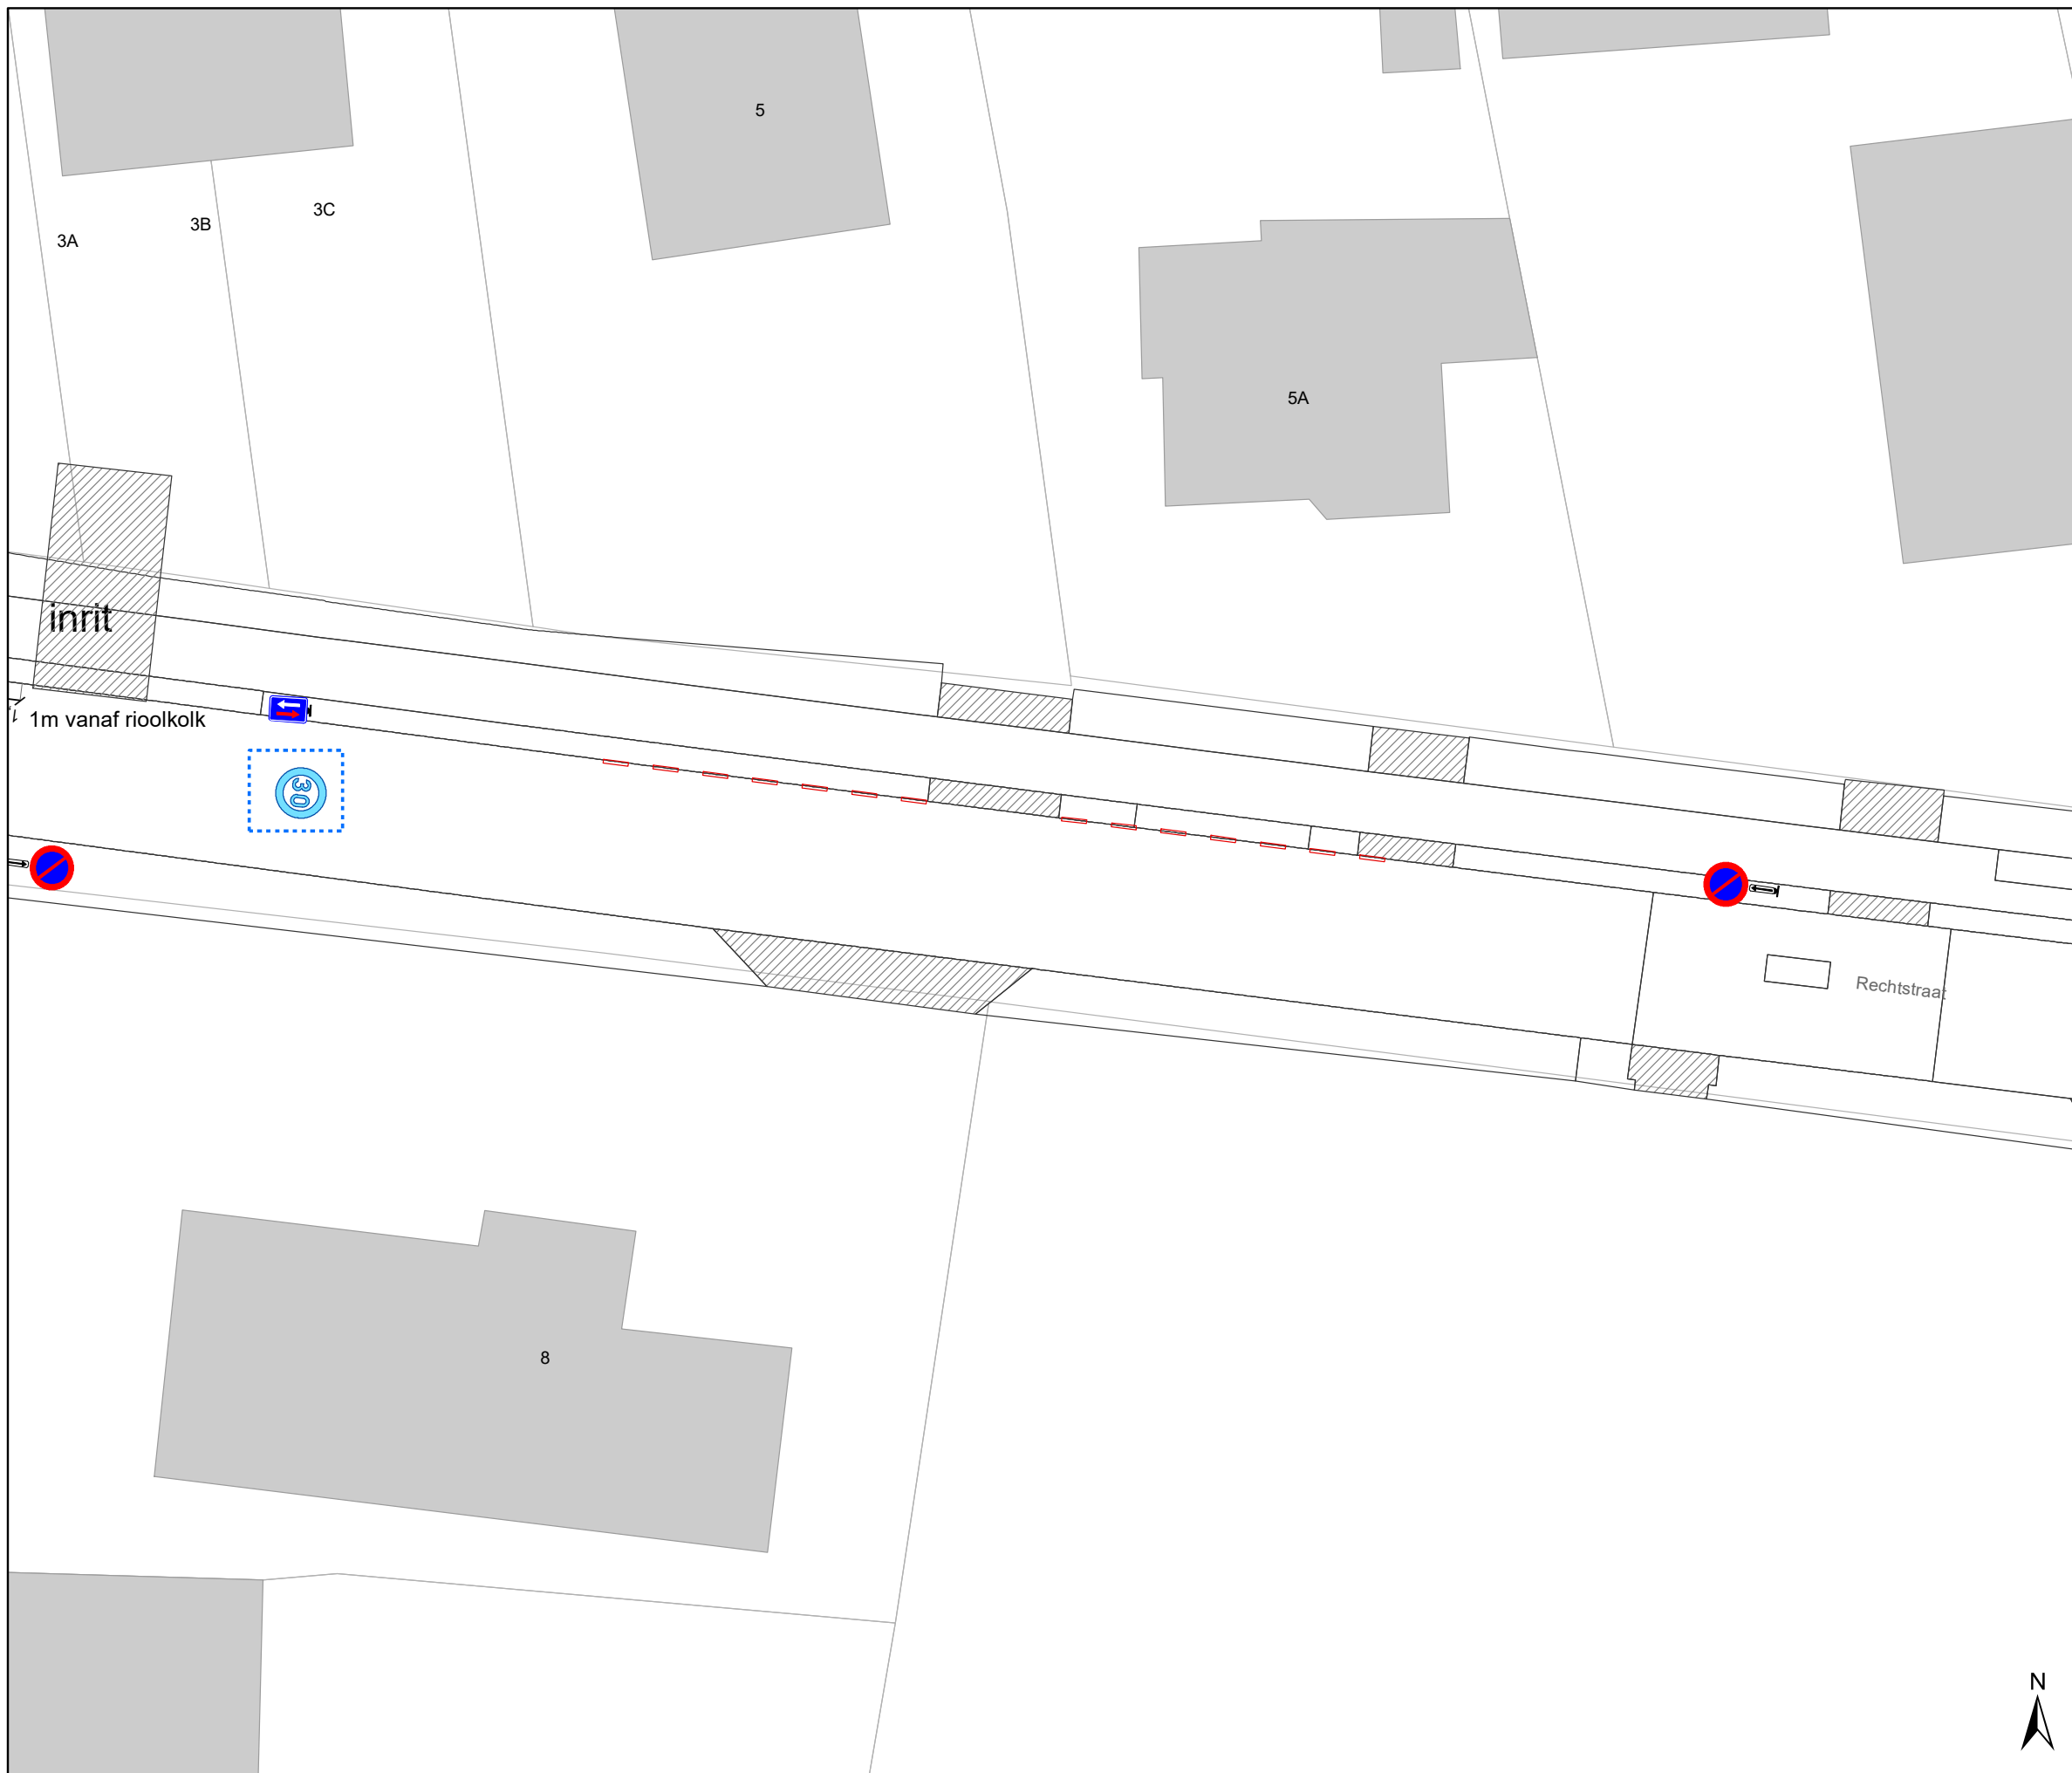

Legende

-  Bestaande verkeersborden
-  Geplande verkeersborden
-  Te verwijderen verkeersborden
-  Bestaande wegmarkeringen
-  Geplande wegmarkeringen
-  Te verwijderen wegmarkeringen
-  Ander gepland dossier (in voorbereiding bij MOBBED)
-  Ander gepland dossier (in voorbereiding bij MOBBED)
-  Ander gepland dossier (ter uitvoering bij DWBW)
-  Gepland paaltje (groene plooi bakens)

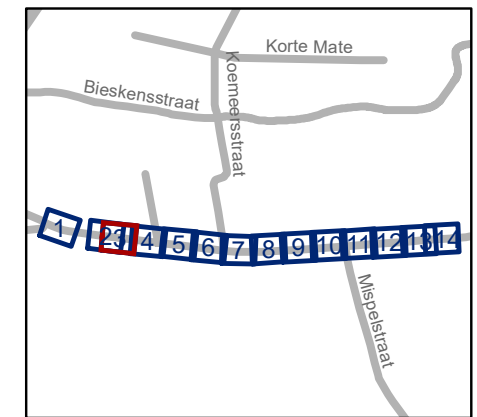


gent: Mobiliteitsbedrijf stad Gent
Verkeerstechnische taken

**Rechtstraat
SR + antiparkeer**


Dossiernummer P-310377

DATUM	SCHAAL	PLAN	P FORMAAT
23/08/2023	1/250	3/14	A3

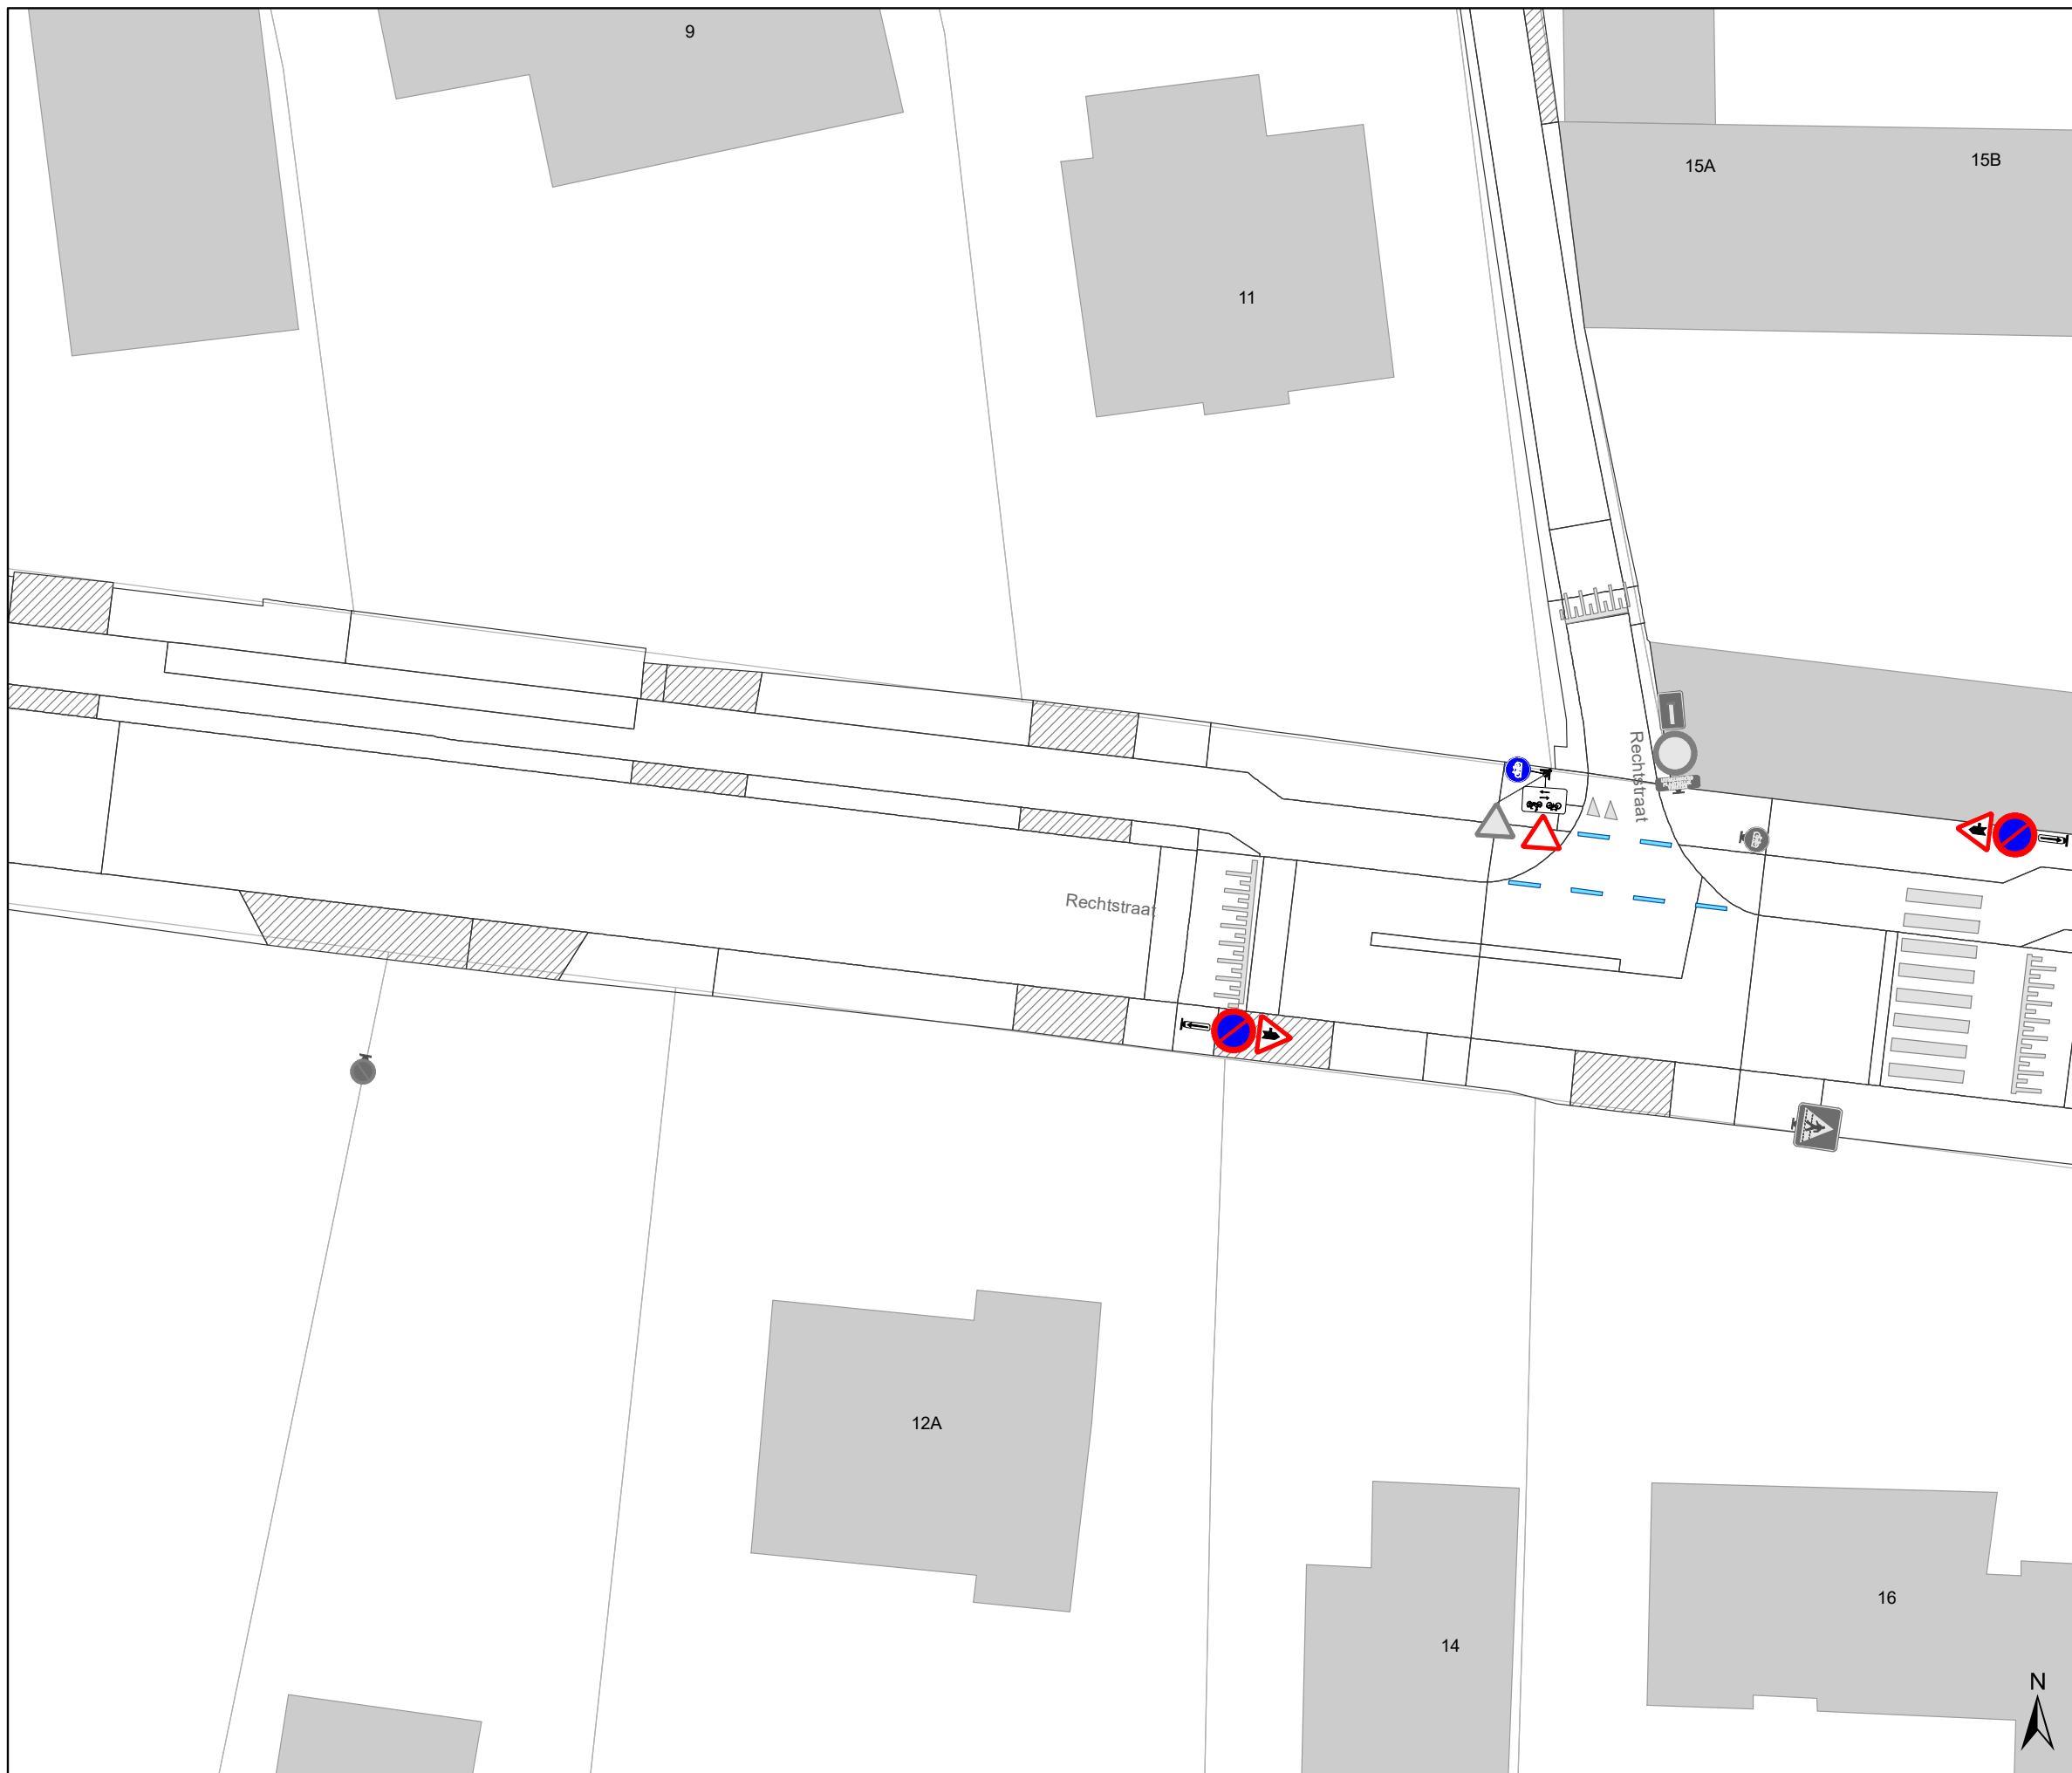

Legende

- Bestaande verkeersborden
- Geplande verkeersborden
- Te verwijderen verkeersborden
- Bestaande wegmarkeringen
- Geplande wegmarkeringen
- Te verwijderen wegmarkeringen
- Ander gepland dossier (in voorbereiding bij MOBBD)
- Ander gepland dossier (in voorbereiding bij MOBBD)
- Ander gepland dossier (ter uitvoering bij DWBW)
- Gepland paaltje (groene plooi bakens)

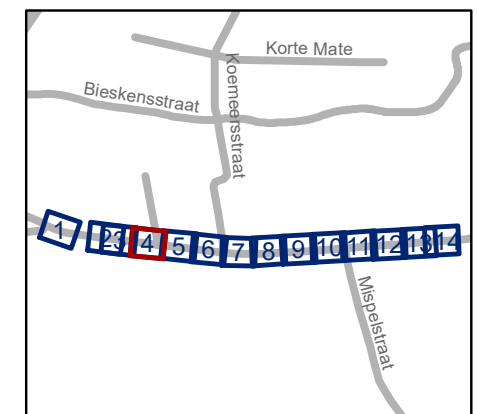

gent: Mobiliteitsbedrijf stad Gent
Verkeerstechnische taken

**Rechtstraat
SR + antiparkeer**


Dossiernummer P-310377

DATUM	SCHAAL	PLAN	P FORMAAT
23/08/2023	1/250	4/14	A3



Legende

-  Bestaande verkeersborden
-  Geplande verkeersborden
-  Te verwijderen verkeersborden
-  Bestaande wegmarkeringen
-  Geplande wegmarkeringen
-  Te verwijderen wegmarkeringen
-  Ander gepland dossier (in voorbereiding bij MOBBED)
-  Ander gepland dossier (in voorbereiding bij MOBBED)
-  Ander gepland dossier (ter uitvoering bij DWBW)
-  Gepland paaltje (groene ploibakens)

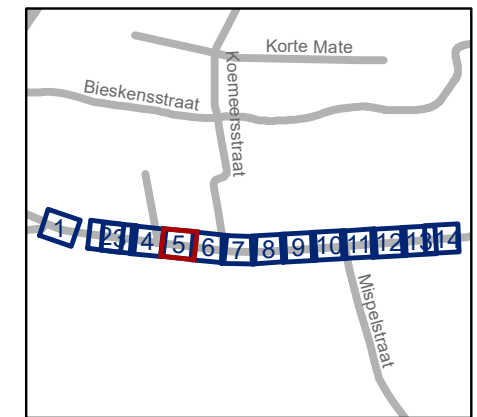

gent: Mobiliteitsbedrijf stad Gent
Verkeerstechnische taken

Rechtstraat
SR + antiparkeer


Dossiernummer P-310377

DATUM	SCHAAL	PLAN	P FORMAAT
23/08/2023	1/250	5/14	A3



Legende

-  Bestaande verkeersborden
-  Geplande verkeersborden
-  Te verwijderen verkeersborden
-  Bestaande wegmarkeringen
-  Geplande wegmarkeringen
-  Te verwijderen wegmarkeringen
-  Ander gepland dossier (in voorbereiding bij MOBBD)
-  Ander gepland dossier (in voorbereiding bij MOBBD)
-  Ander gepland dossier (ter uitvoering bij DWBW)
-  Gepland paaltje (groene plooi bakens)

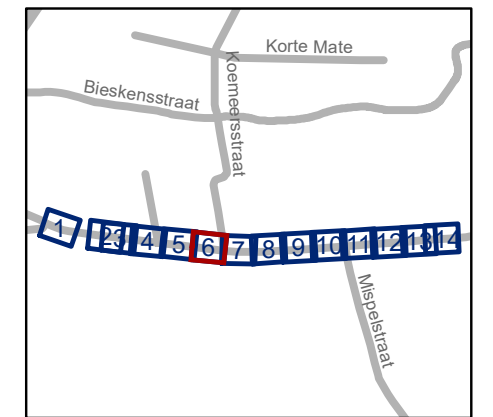


gent: Mobiliteitsbedrijf stad Gent
Verkeerstechnische taken

**Rechtstraat
SR + antiparkeer**


Dossiernummer P-310377

DATUM	SCHAAL	PLAN	P FORMAAT
23/08/2023	1/250	6/14	A3

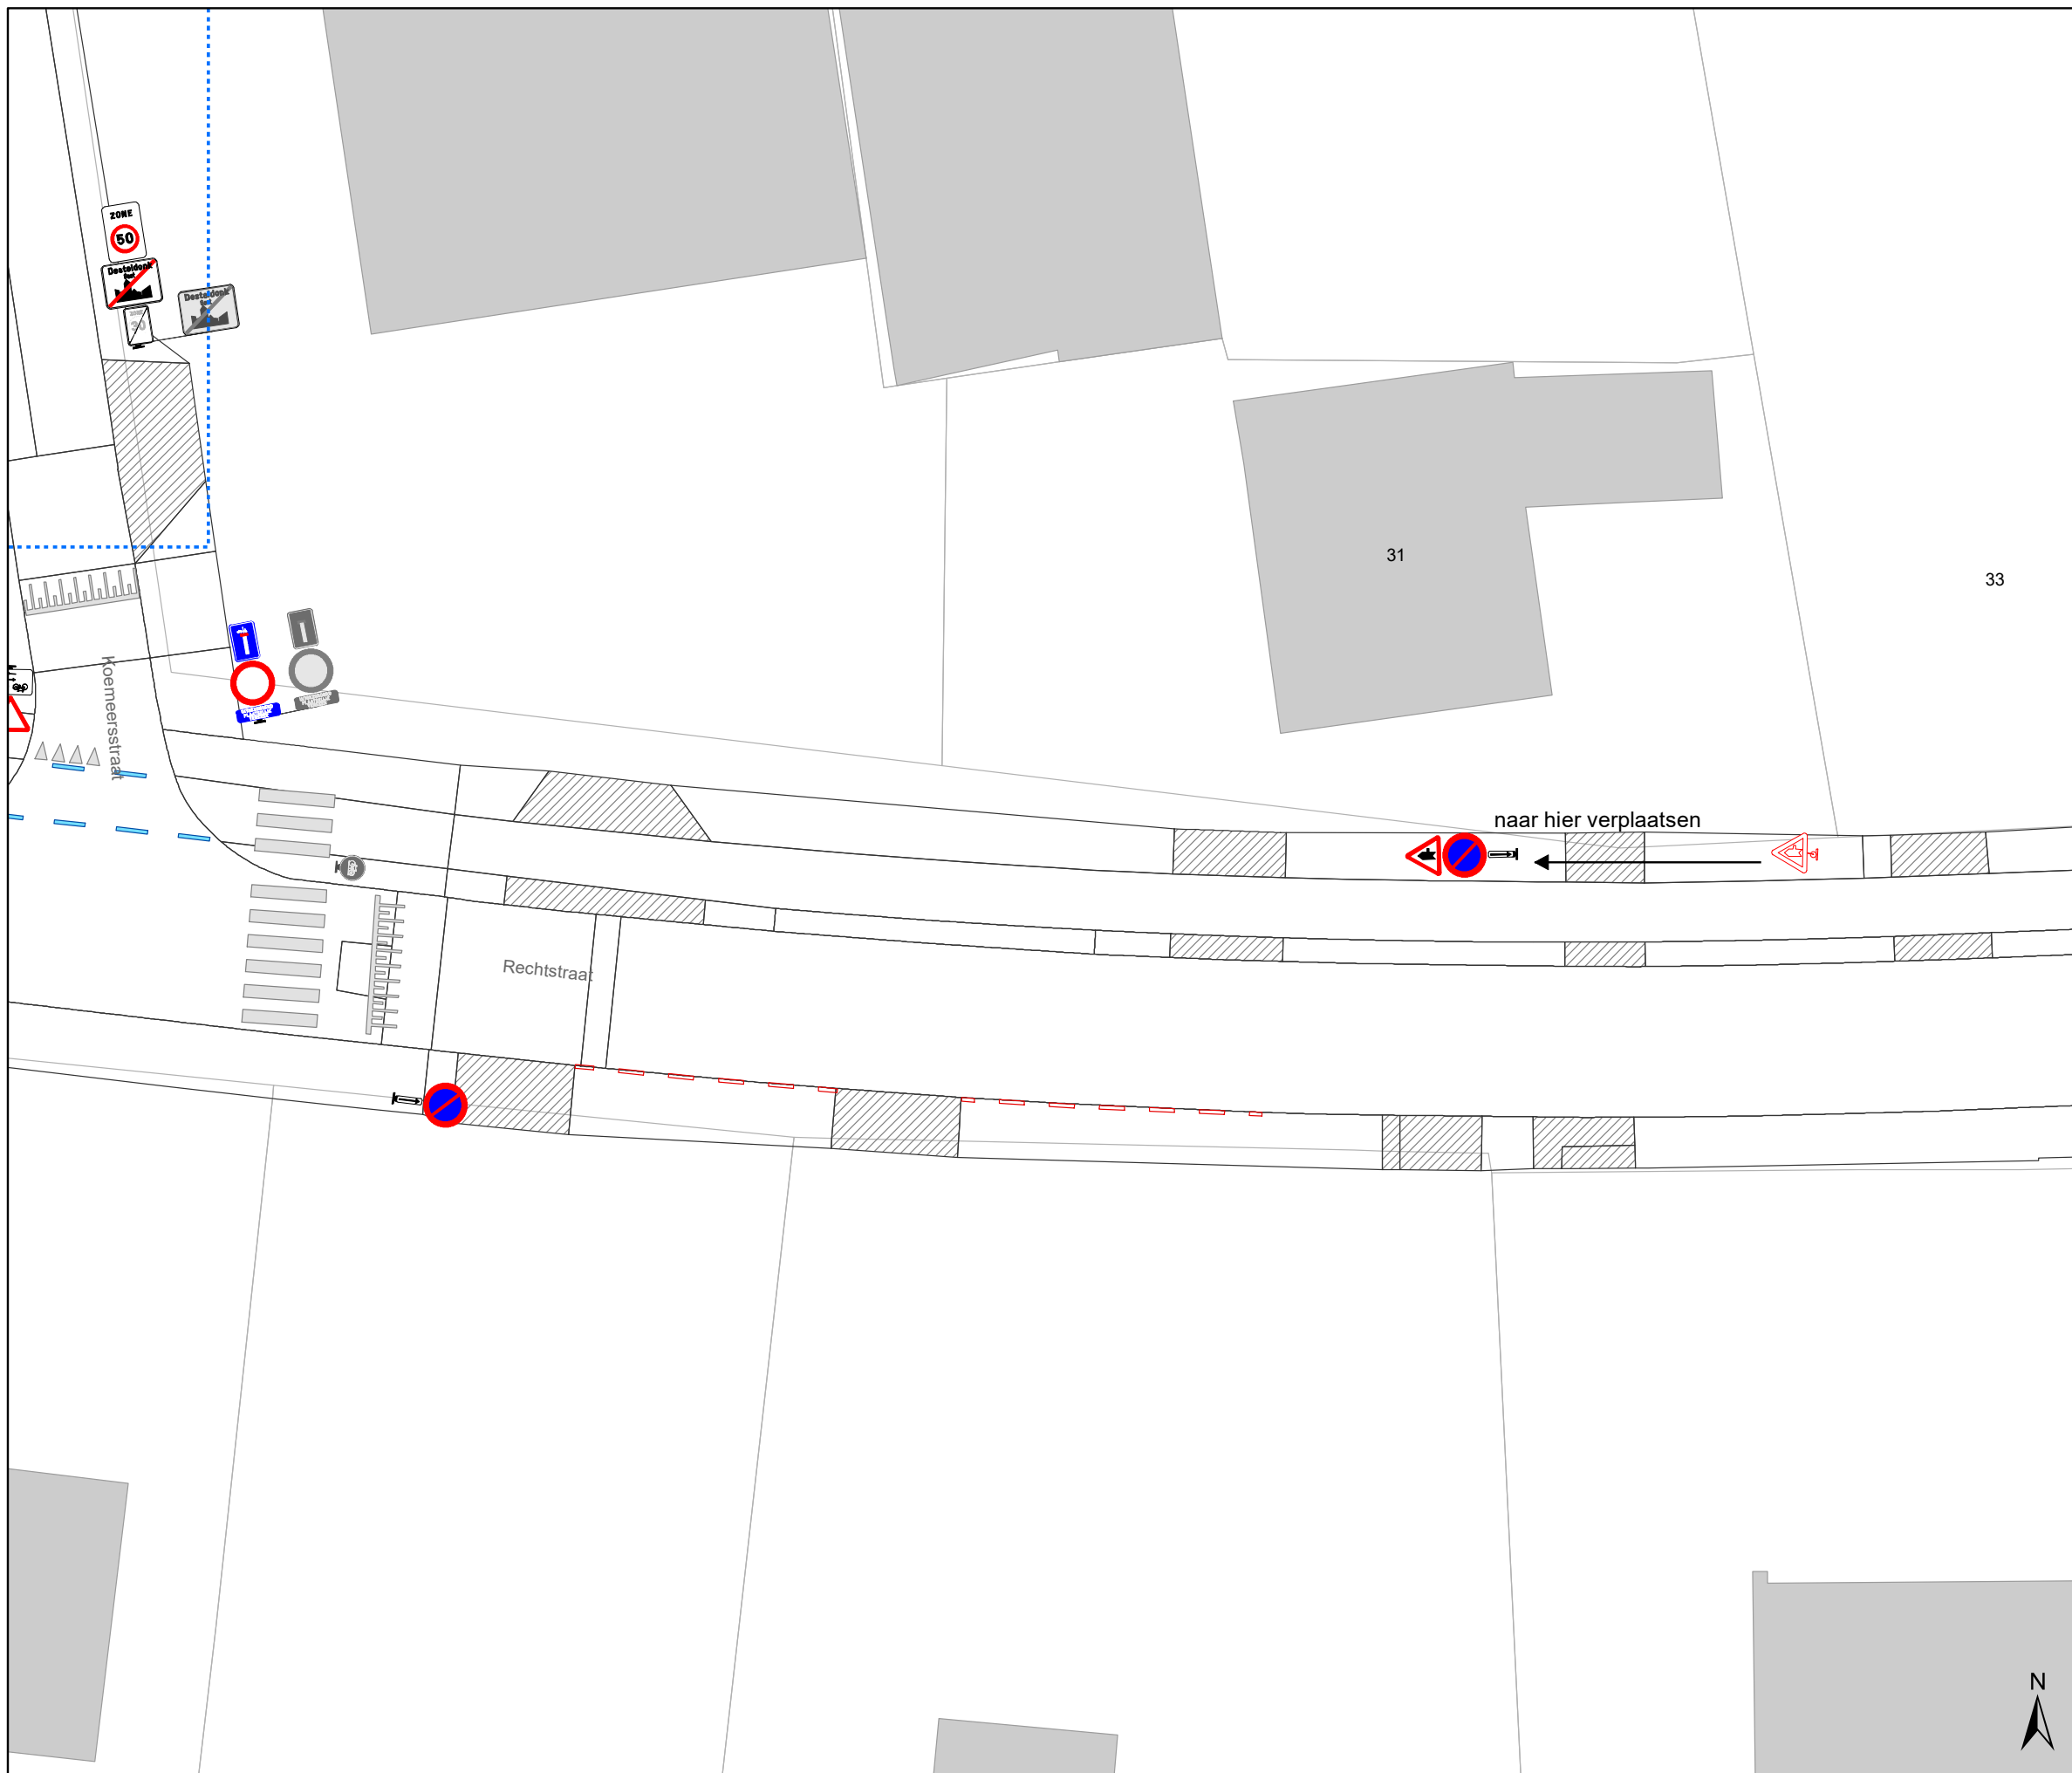

Legende

-  Bestaande verkeersborden
-  Geplande verkeersborden
-  Te verwijderen verkeersborden
-  Bestaande wegmarkeringen
-  Geplande wegmarkeringen
-  Te verwijderen wegmarkeringen
-  Ander gepland dossier (in voorbereiding bij MOBBD)
-  Ander gepland dossier (in voorbereiding bij MOBBD)
-  Ander gepland dossier (ter uitvoering bij DWBW)
-  Gepland paaltje (groene plooi bakens)

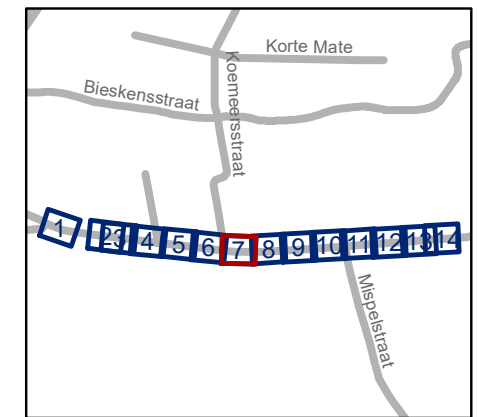


gent: Mobiliteitsbedrijf stad Gent
Verkeerstechnische taken

Rechtstraat
SR + antiparkeer


Dossiernummer P-310377

DATUM	SCHAAL	PLAN	P FORMAAT
23/08/2023	1/250	7/14	A3

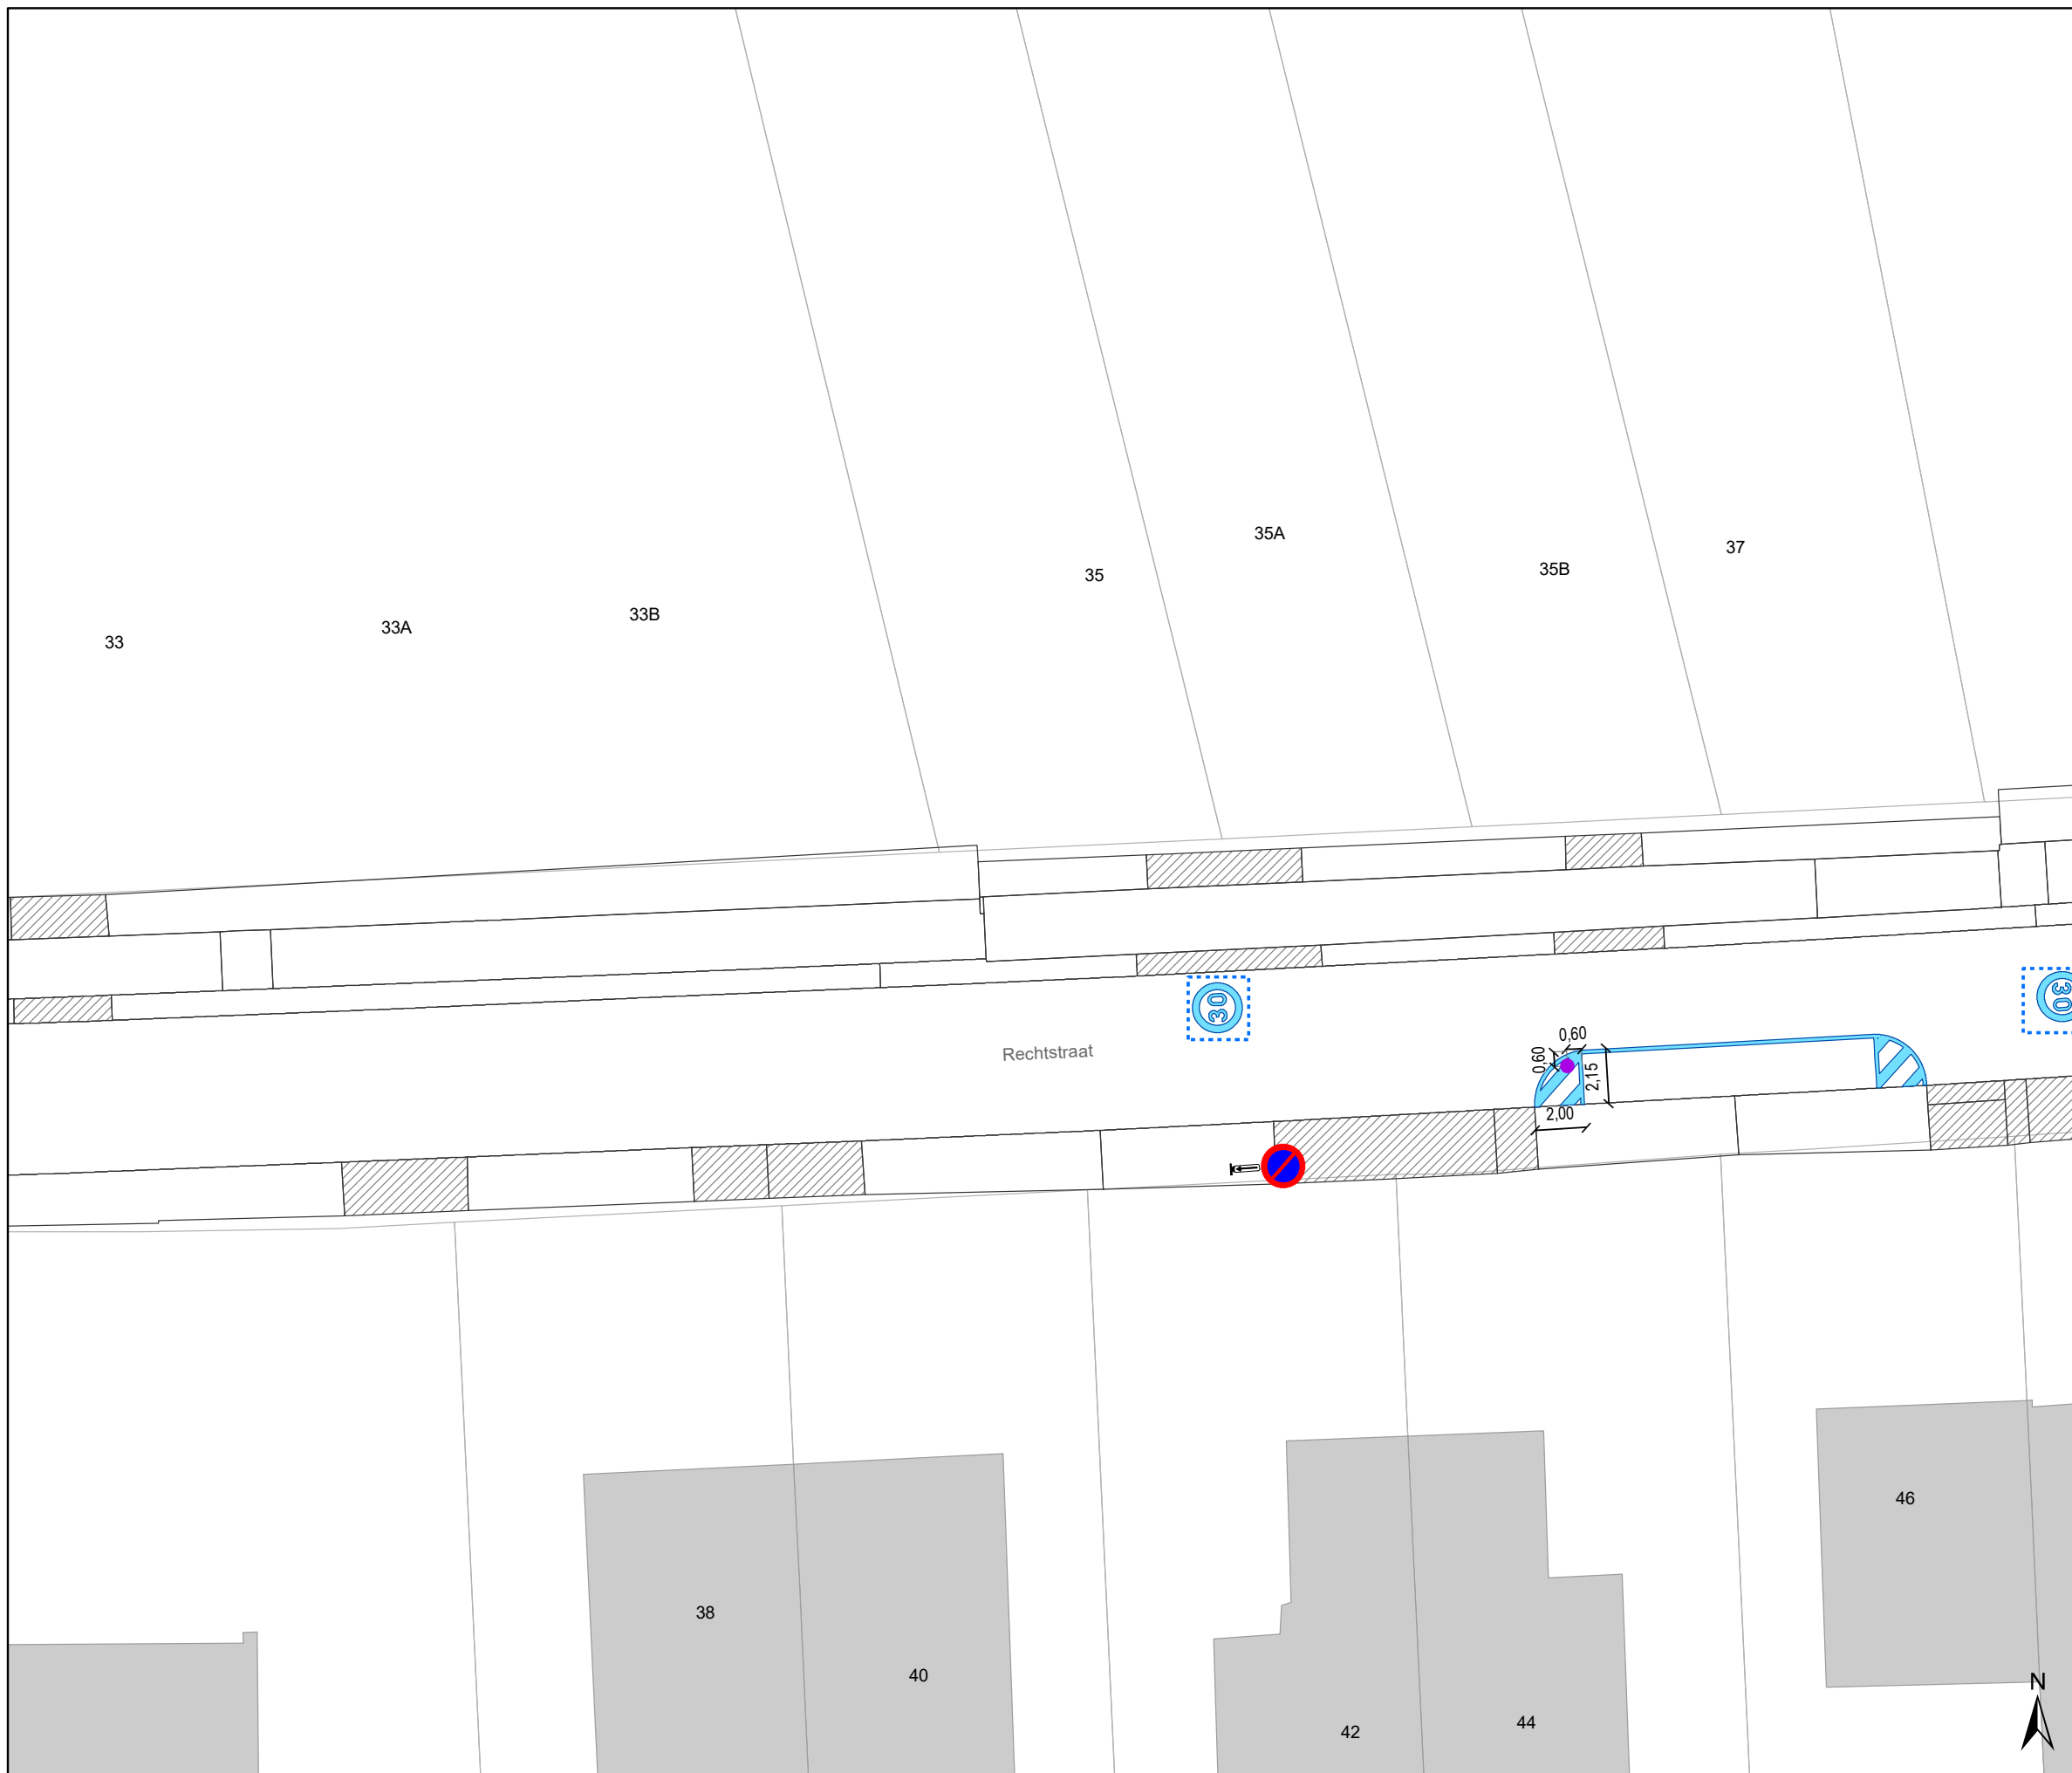

Legende

-  Bestaande verkeersborden
-  Geplande verkeersborden
-  Te verwijderen verkeersborden
-  Bestaande wegmarkeringen
-  Geplande wegmarkeringen
-  Te verwijderen wegmarkeringen
-  Ander gepland dossier (in voorbereiding bij MOBBED)
-  Ander gepland dossier (in voorbereiding bij MOBBED)
-  Ander gepland dossier (ter uitvoering bij DWBW)
-  Gepland paaltje (groene ploibakens)

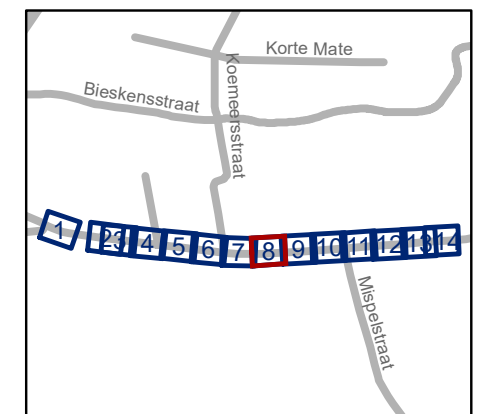

gent: Mobiliteitsbedrijf stad Gent
Verkeerstechnische taken

Rechtstraat
SR + antiparkeer


Dossiernummer P-310377

DATUM	SCHAAL	PLAN	P FORMAAT
23/08/2023	1/250	8/14	A3



Legende

-  Bestaande verkeersborden
-  Geplande verkeersborden
-  Te verwijderen verkeersborden
-  Bestaande wegmarkeringen
-  Geplande wegmarkeringen
-  Te verwijderen wegmarkeringen
-  Ander gepland dossier (in voorbereiding bij MOBBED)
-  Ander gepland dossier (in voorbereiding bij MOBBED)
-  Ander gepland dossier (ter uitvoering bij DWBW)
-  Gepland paaltje (groene ploibakens)

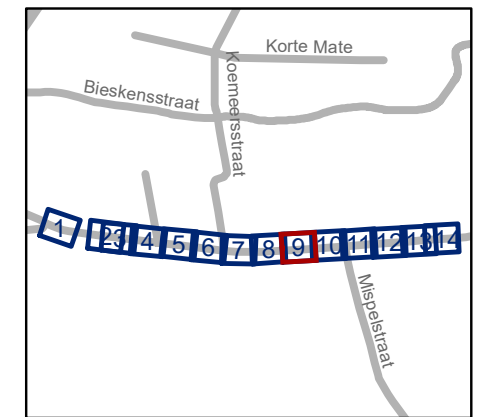

gent: Mobiliteitsbedrijf stad Gent
Verkeerstechnische taken

**Rechtstraat
SR + antiparkeer**


Dossiernummer P-310377

DATUM	SCHAAL	PLAN	P FORMAAT
23/08/2023	1/250	9/14	A3



Legende

-  Bestaande verkeersborden
-  Geplande verkeersborden
-  Te verwijderen verkeersborden
-  Bestaande wegmarkeringen
-  Geplande wegmarkeringen
-  Te verwijderen wegmarkeringen
-  Ander gepland dossier (in voorbereiding bij MOBBD)
-  Ander gepland dossier (in voorbereiding bij MOBBD)
-  Ander gepland dossier (ter uitvoering bij DWBW)
-  Gepland paaltje (groene plooi bakens)

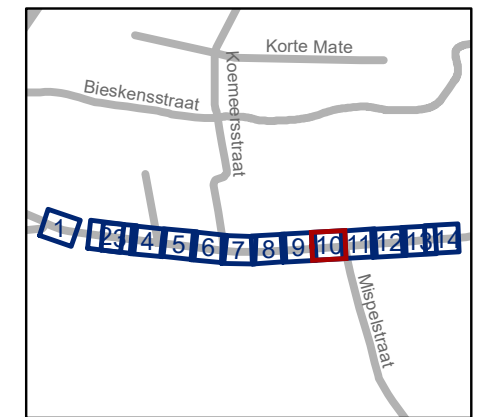


gent: Mobiliteitsbedrijf stad Gent
Verkeerstechnische taken

**Rechtstraat
SR + antiparkeer**


Dossiernummer P-310377

DATUM	SCHAAL	PLAN	P FORMAAT
23/08/2023	1/250	10/14	A3

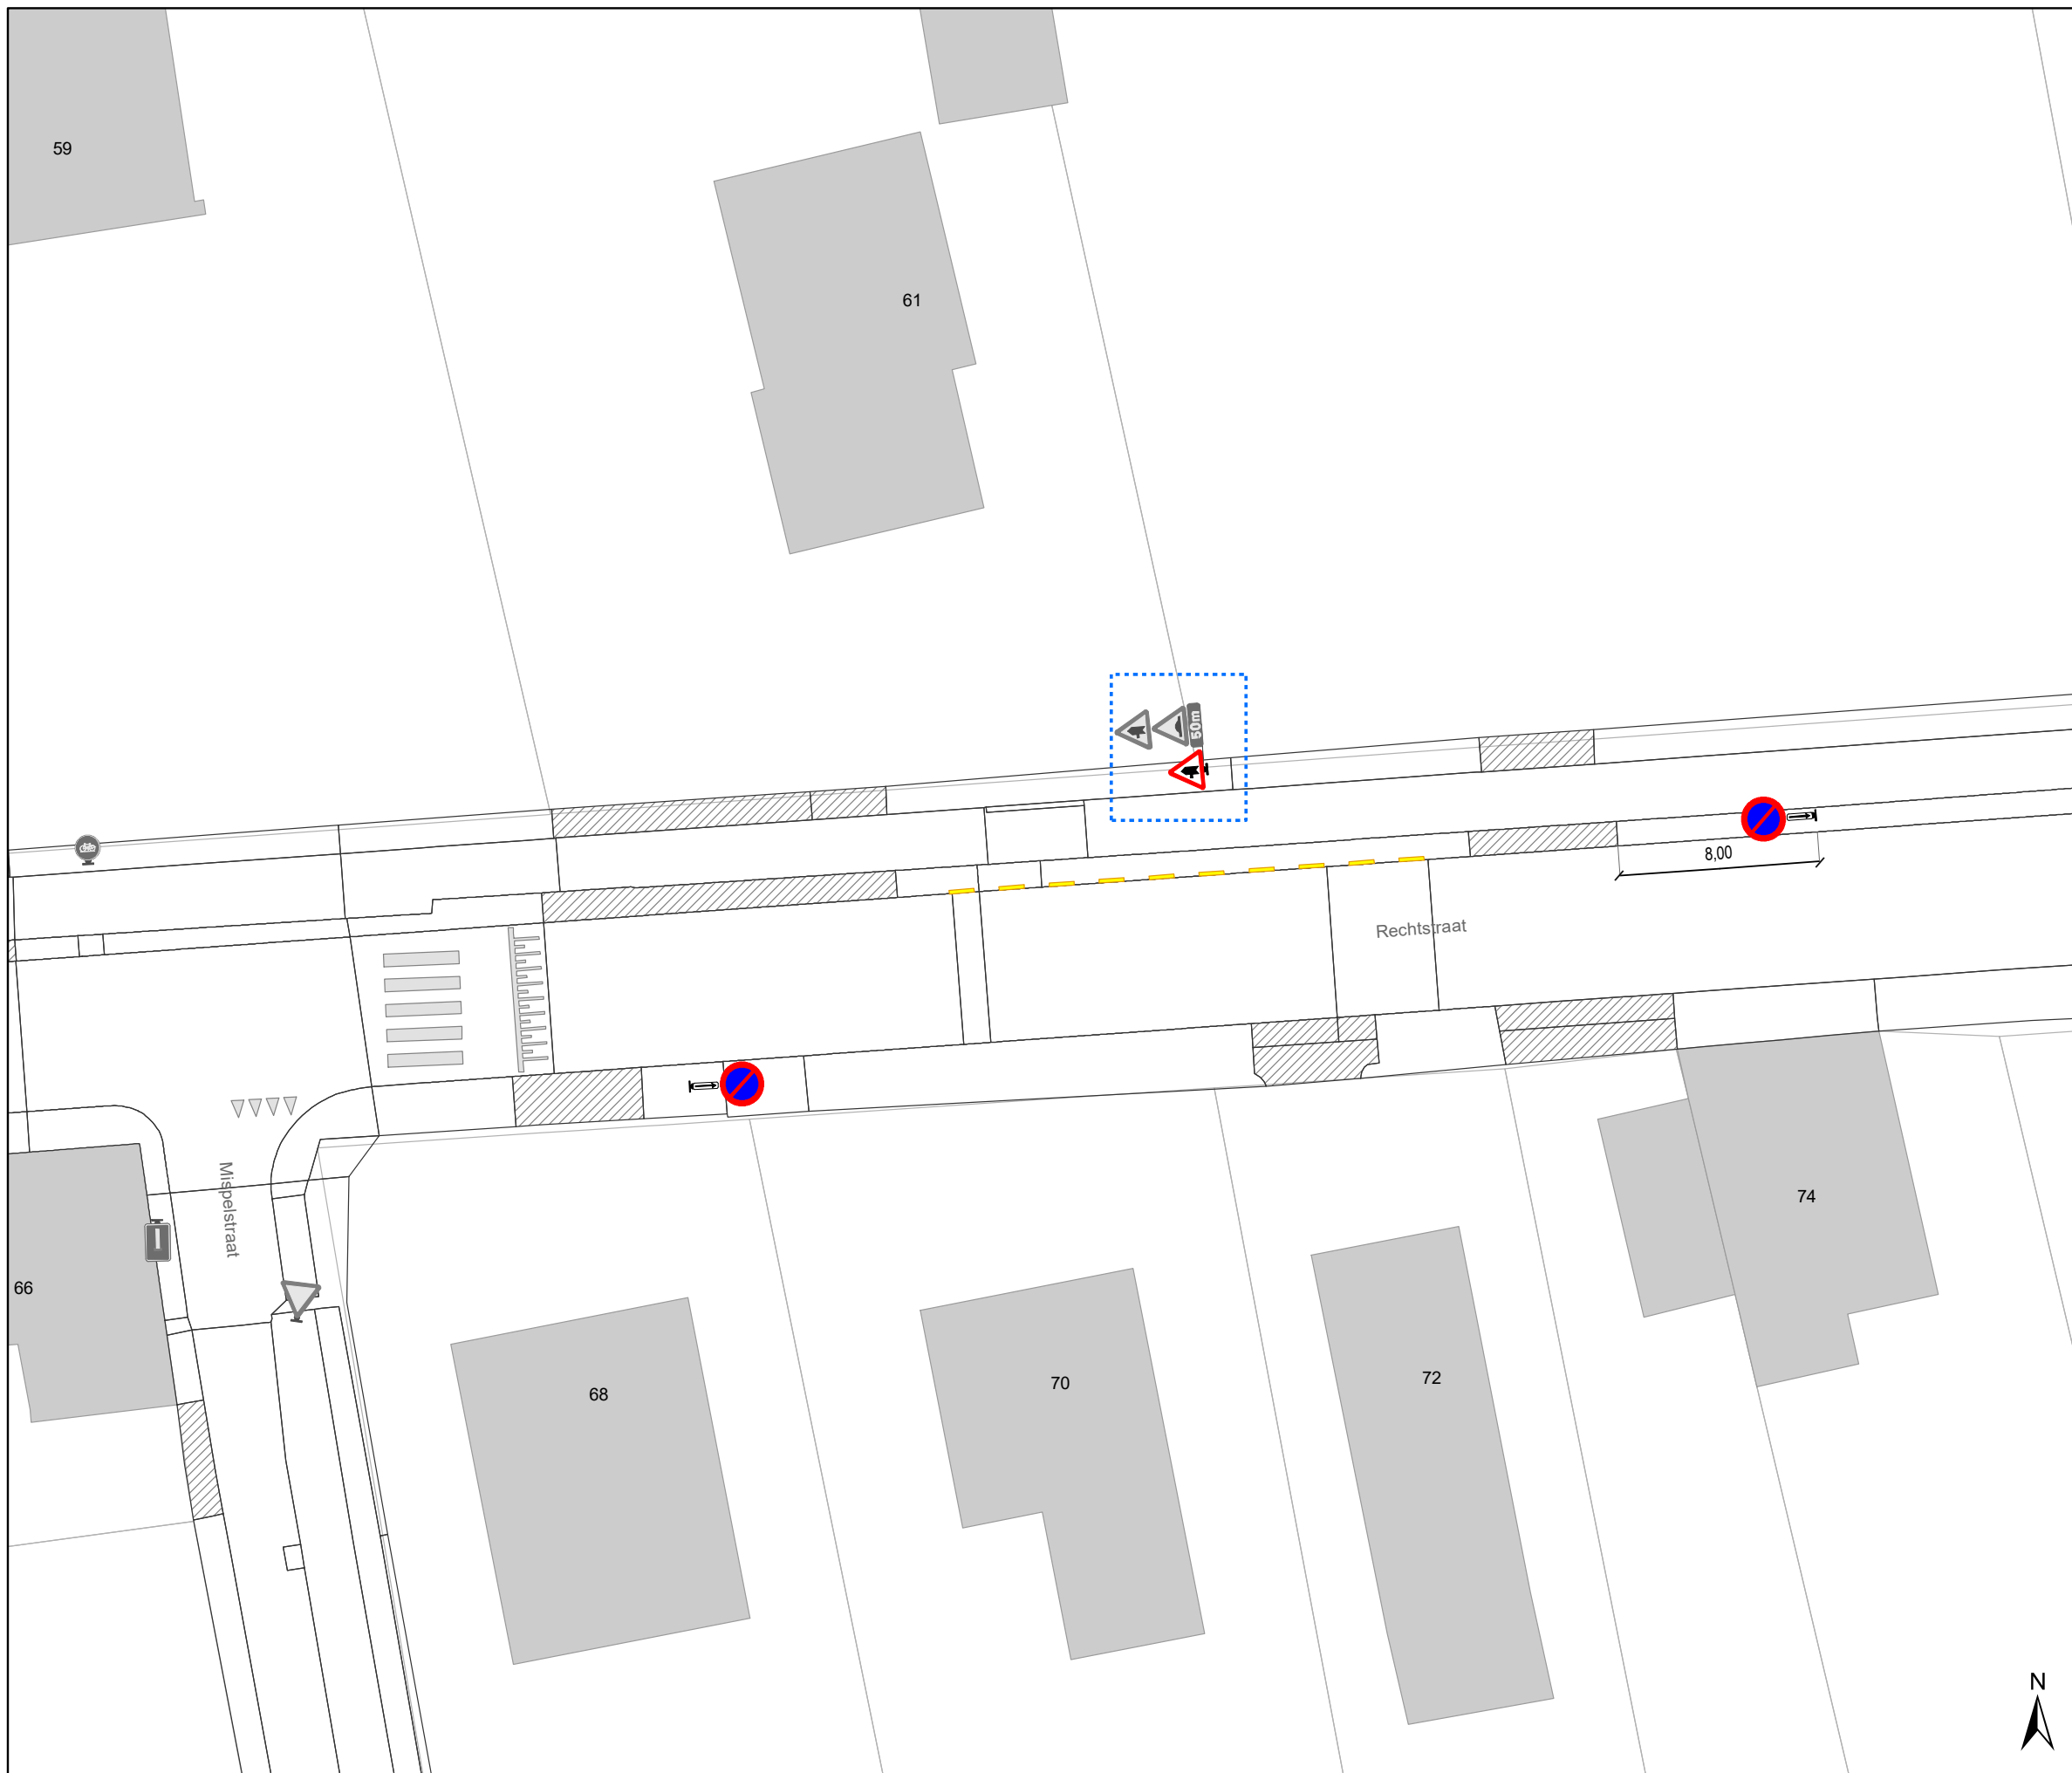

Legende

-  Bestaande verkeersborden
-  Geplande verkeersborden
-  Te verwijderen verkeersborden
-  Bestaande wegmarkeringen
-  Geplande wegmarkeringen
-  Te verwijderen wegmarkeringen
-  Ander gepland dossier (in voorbereiding bij MOBBED)
-  Ander gepland dossier (in voorbereiding bij MOBBED)
-  Ander gepland dossier (ter uitvoering bij DWBW)
-  Gepland paaltje (groene plooi bakens)

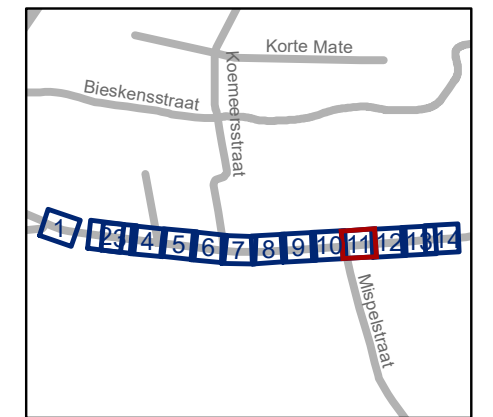


gent: Mobiliteitsbedrijf stad Gent
Verkeerstechnische taken

**Rechtstraat
SR + antiparkeer**

Dossiernummer P-310377


DATUM	SCHAAL	PLAN	P FORMAAT
23/08/2023	1/250	11/14	A3



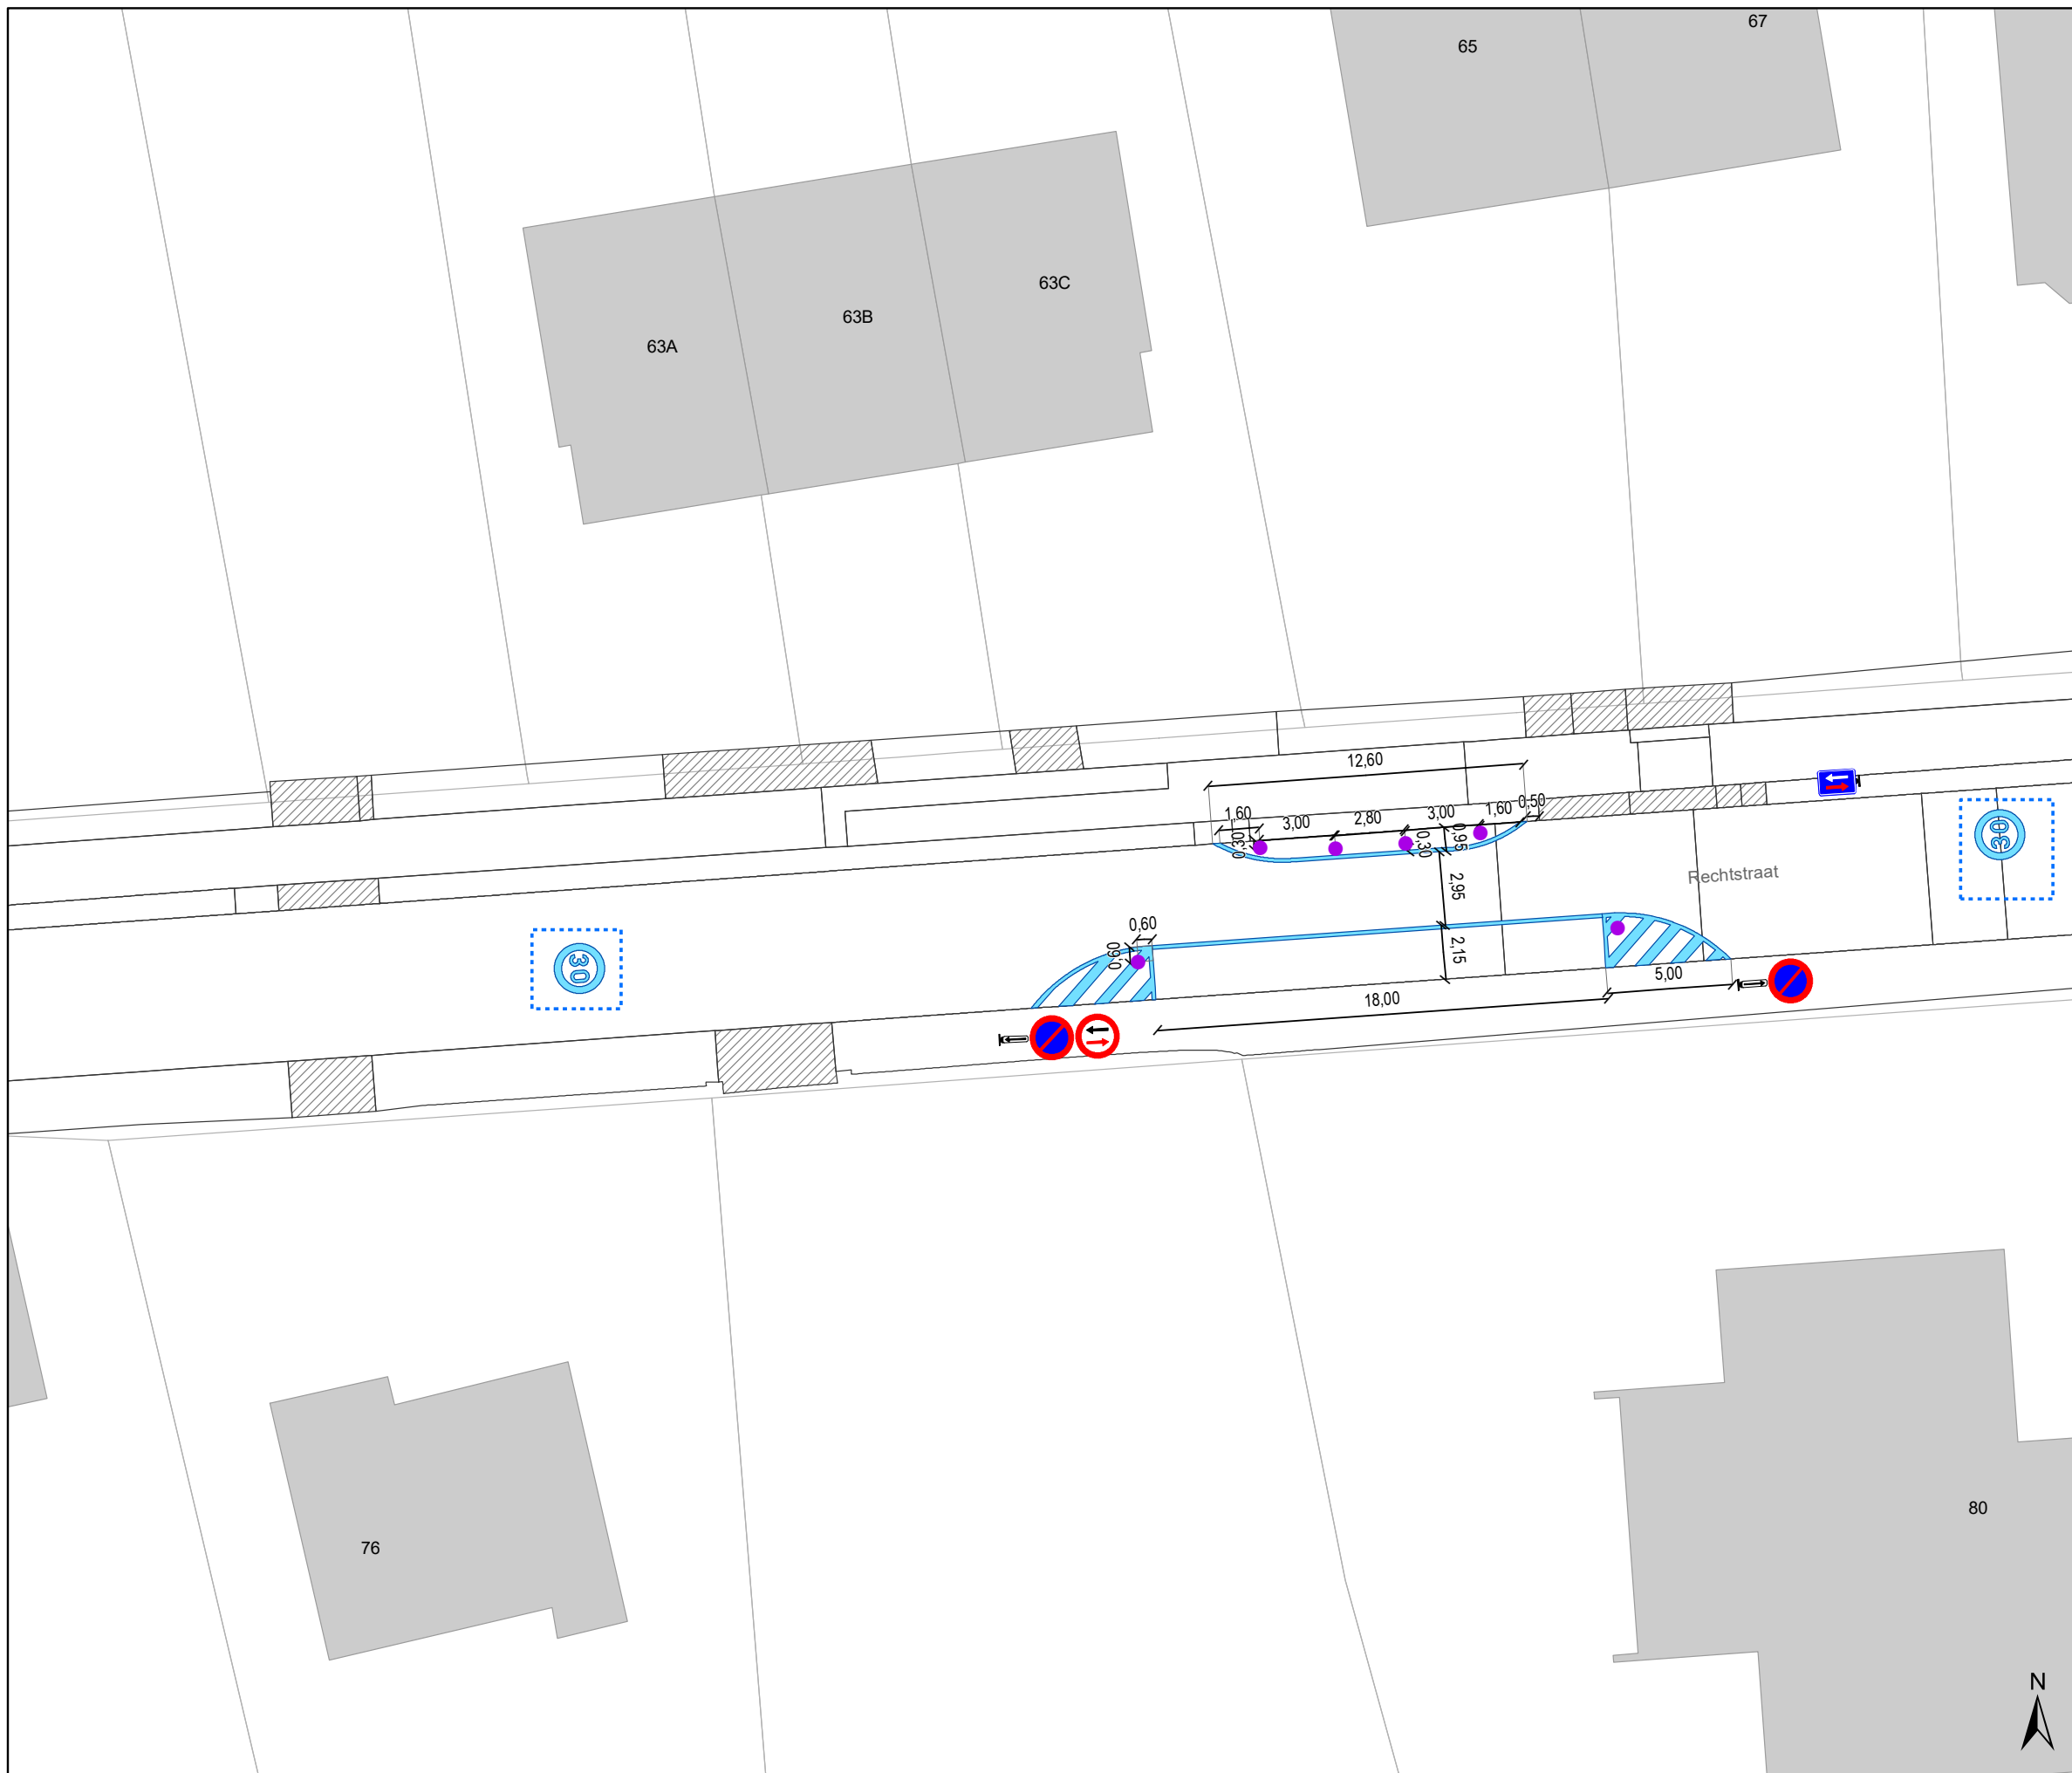

Legende

-  Bestaande verkeersborden
-  Geplande verkeersborden
-  Te verwijderen verkeersborden
-  Bestaande wegmarkeringen
-  Geplande wegmarkeringen
-  Te verwijderen wegmarkeringen
-  Ander gepland dossier (in voorbereiding bij MOBBD)
-  Ander gepland dossier (in voorbereiding bij MOBBD)
-  Ander gepland dossier (ter uitvoering bij DWBW)
-  Gepland paaltje (groene plooi bakens)

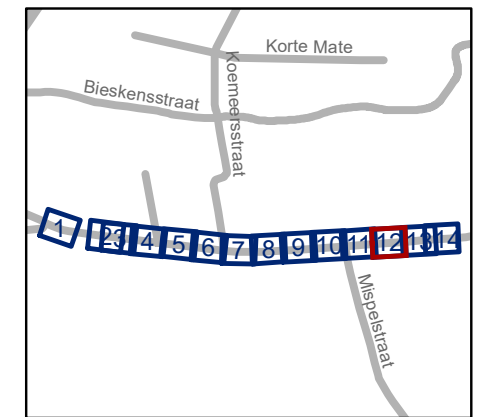


gent: Mobiliteitsbedrijf stad Gent
Verkeerstechnische taken

**Rechtstraat
SR + antiparkeer**


Dossiernummer P-310377

DATUM	SCHAAL	PLAN	P FORMAAT
23/08/2023	1/250	12/14	A3

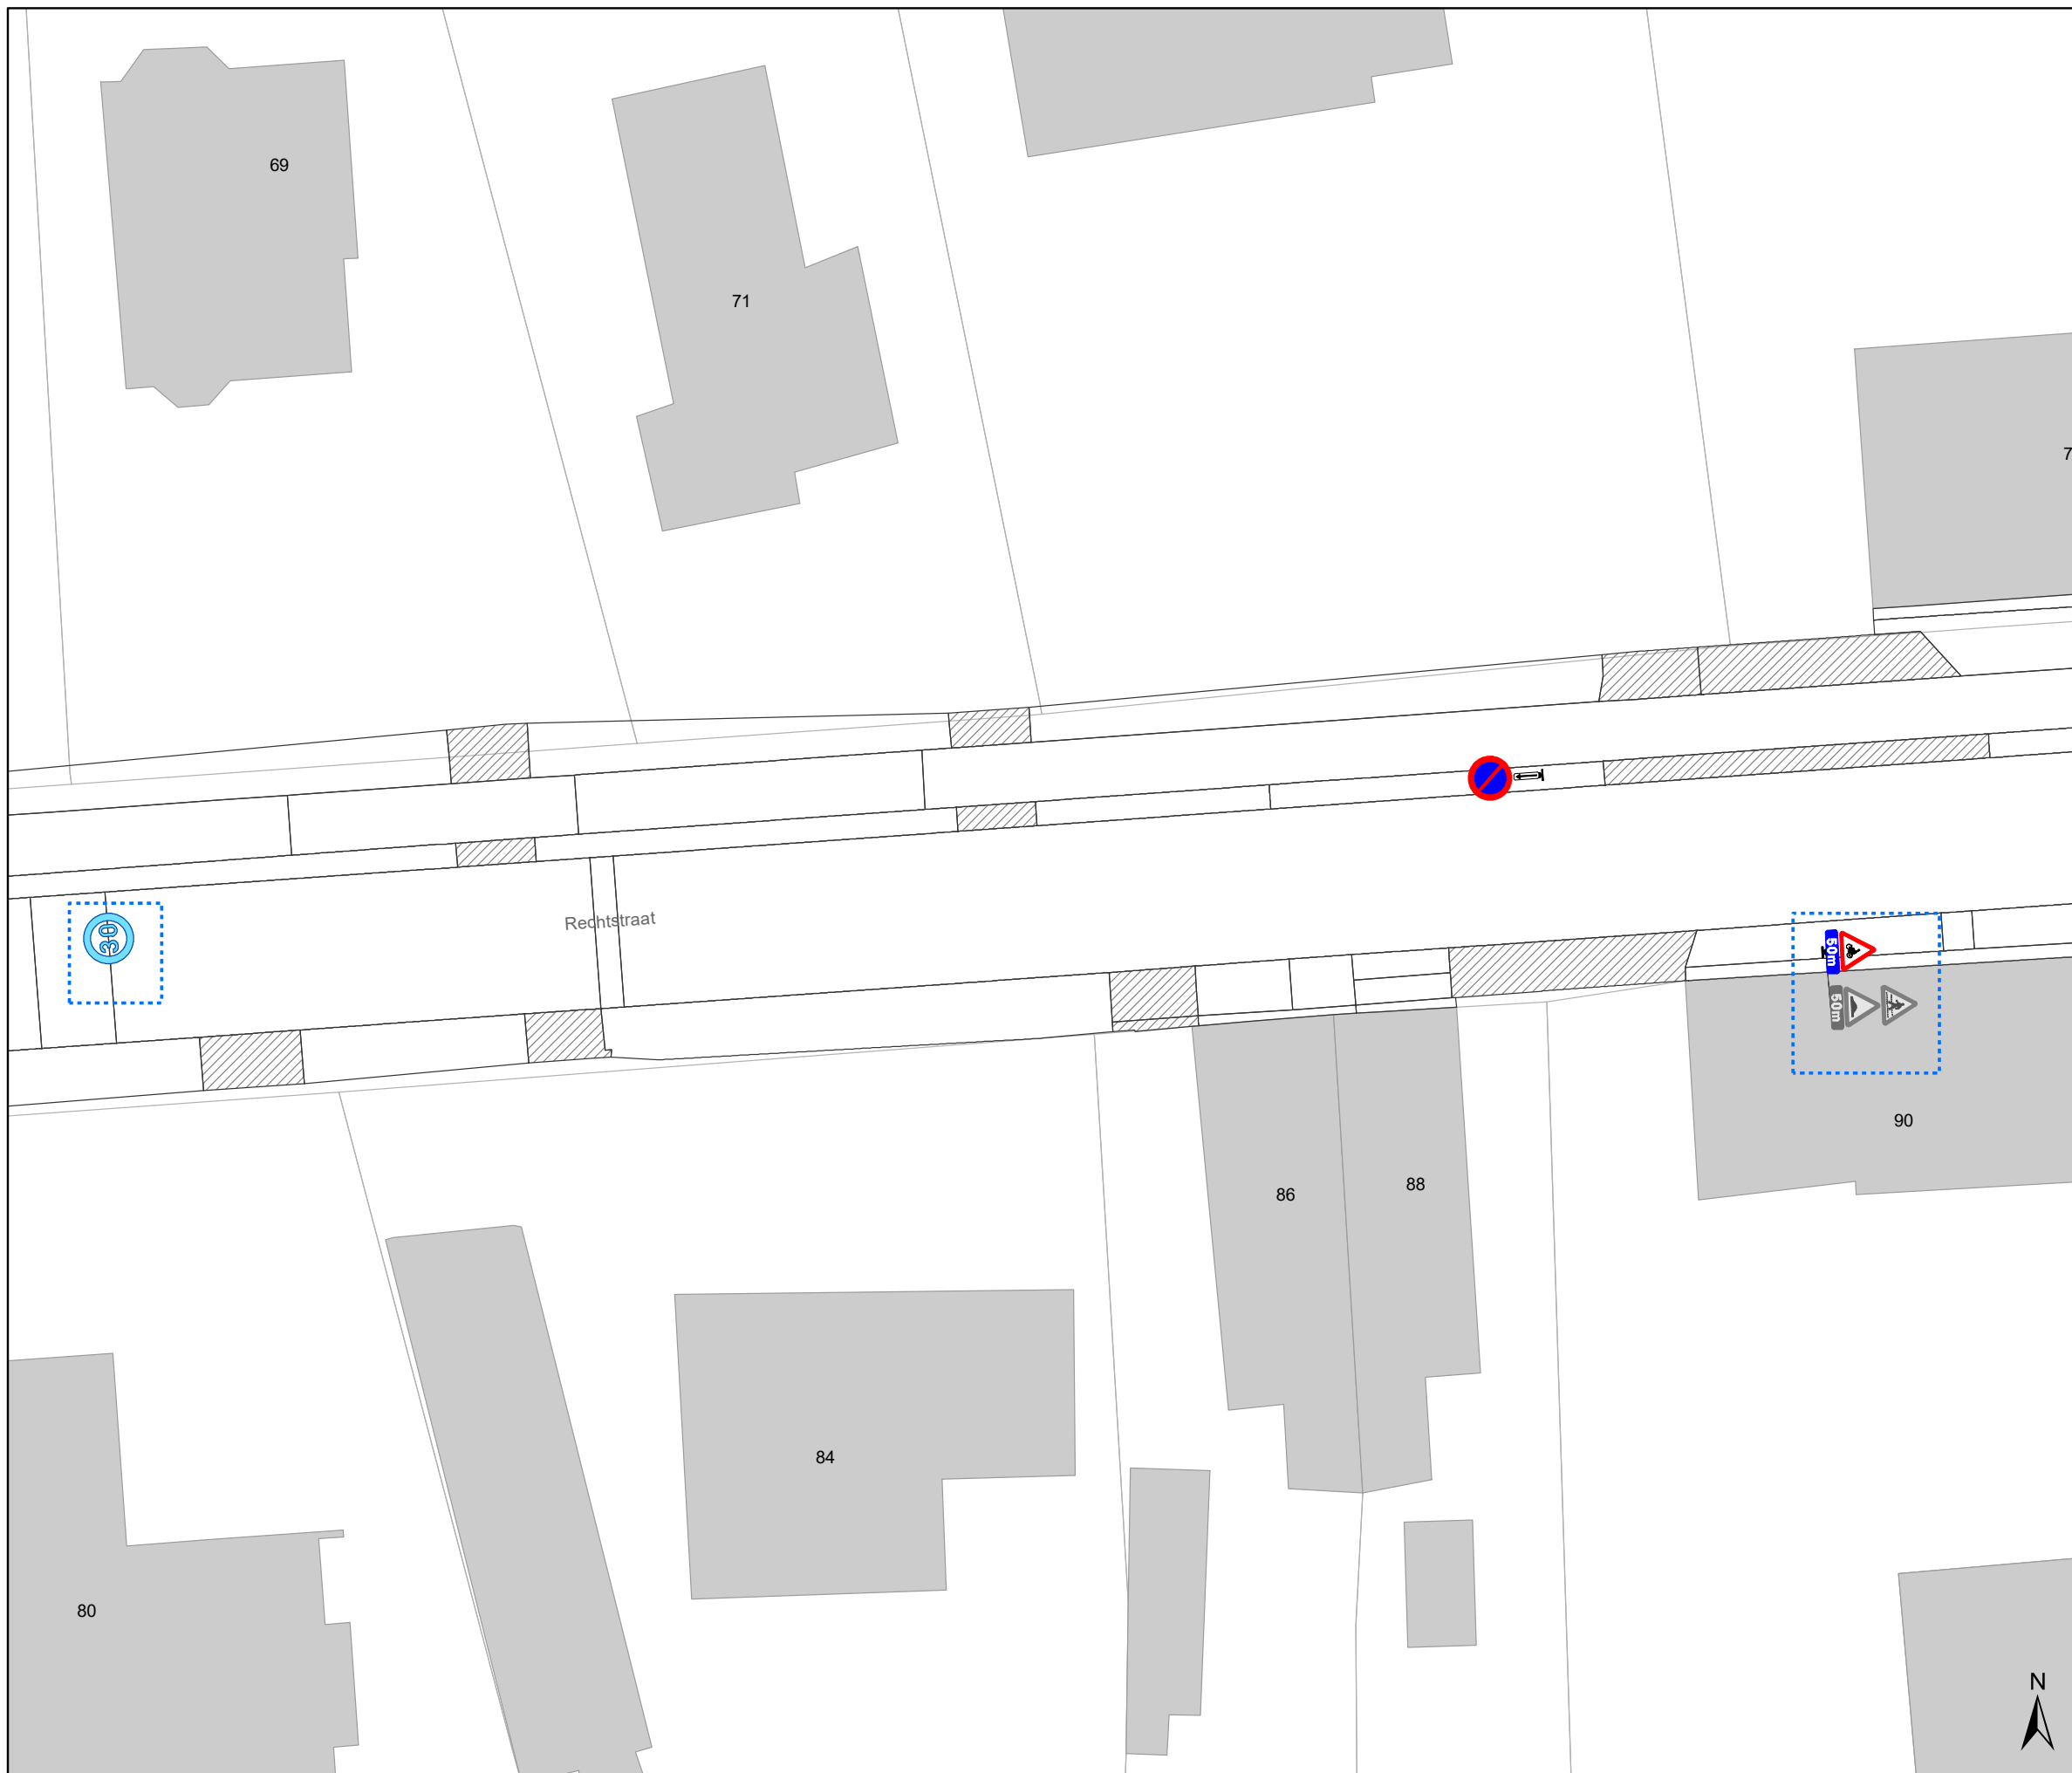

Legende

-  Bestaande verkeersborden
-  Geplande verkeersborden
-  Te verwijderen verkeersborden
-  Bestaande wegmarkeringen
-  Geplande wegmarkeringen
-  Te verwijderen wegmarkeringen
-  Ander gepland dossier (in voorbereiding bij MOBBED)
-  Ander gepland dossier (in voorbereiding bij MOBBED)
-  Ander gepland dossier (ter uitvoering bij DWBW)
-  Gepland paaltje (groene plooi bakens)

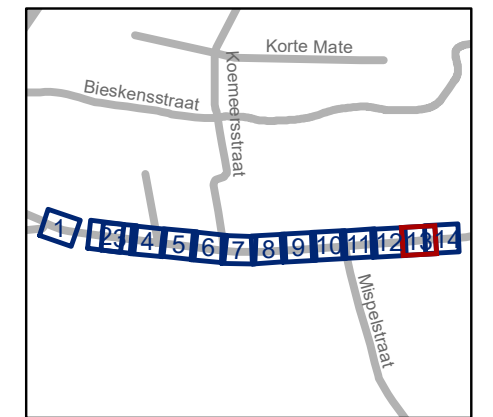

gent: Mobiliteitsbedrijf stad Gent
Verkeerstechnische taken

Rechtstraat
SR + antiparkeer


Dossiernummer P-310377

DATUM	SCHAAL	PLAN	P FORMAAT
23/08/2023	1/250	13/14	A3



Legende

-  Bestaande verkeersborden
-  Geplande verkeersborden
-  Te verwijderen verkeersborden
-  Bestaande wegmarkeringen
-  Geplande wegmarkeringen
-  Te verwijderen wegmarkeringen
-  Ander gepland dossier (in voorbereiding bij MOBBED)
-  Ander gepland dossier (in voorbereiding bij MOBBED)
-  Ander gepland dossier (ter uitvoering bij DWBW)
-  Gepland paaltje (groene plooi bakens)

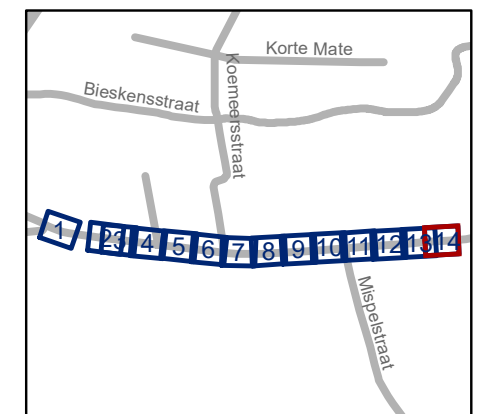

gent: Mobiliteitsbedrijf stad Gent
Verkeerstechnische taken

**Rechtstraat
SR + antiparkeer**

Dossiernummer P-310377

DATUM	SCHAAL	PLAN	P FORMAAT
23/08/2023	1/250	14/14	A3