



---

**2023\_CBS\_08847 Nieuw aanvullend reglement van de politie op het wegverkeer - gemeenteweg - Heernislaan - heraanleg - Vaststelling**

**Beslissing:** Goedgekeurd in besloten vergadering van 14 september 2023

**Zijn aanwezig bij de beslissing van dit punt:**

Mathias De Clercq, burgemeester-voorzitter; Filip Watteeuw, schepen; Sofie Bracke, schepen  
Tine Heyse, schepen; Astrid De Bruycker, schepen; Bram Van Braeckvelt, schepen;  
Isabelle Heyndrickx, schepen; Hafsa El-Bazioui, schepen; Evita Willaert, schepen; Rudy Coddens, schepen  
Mieke Hullebroeck, algemeen directeur; Liesbet Vertriest, waarnemend adjunct-algemeendirecteur

**Bevoegd:** Filip Watteeuw

**Betrokken:** Mathias De Clercq

**Juridisch kader**

**De volgende bepalingen zijn van toepassing inzake de bevoegdheid:**

- De Nieuwe Gemeentewet 24 juni 1988, artikel 119;
- Het Decreet van 16 mei 2008 betreffende de aanvullende reglementen op het wegverkeer en de plaatsing en bekostiging van verkeerstekens, artikel 5, § 1, 2e lid;
- Het Decreet over het lokaal bestuur van 22 december 2017, artikel 41, 2°;
- Het gemeenteraadsbesluit van 15 december 2015, houdende de delegatie van de vaststellingsbevoegdheid inzake gemeentelijke aanvullende reglementen op het wegverkeer.

**De beslissing wordt genomen op grond van:**

- Wet betreffende de politie over het wegverkeer, gecoördineerd bij Koninklijk Besluit van 16 maart 1968;
- Decreet van 16 mei 2008 betreffende de aanvullende reglementen op het wegverkeer en de plaatsing en bekostiging van de verkeerstekens;
- Koninklijk Besluit van 1 december 1975 houdende algemeen reglement op de politie van het wegverkeer en van het gebruik van de openbare weg;
- Ministerieel Besluit van 11 oktober 1976 waarbij de minimumafmetingen en de bijzondere plaatsingsvoorwaarden van de verkeerstekens worden bepaald;
- Uitvoeringsbesluit van 23 januari 2009 betreffende de aanvullende reglementen op het wegverkeer en de plaatsing en bekostiging van de verkeerstekens;

- Omzendbrief MOB/2009/1 van 3 april 2009;
- Het reglement houdende de voorwaarden tot het toekennen van parkeerplaatsen voor personen met een handicap, goedgekeurd in de gemeenteraad van 25 april 2016.

### **Motivering**

- Bij dit collegebesluit worden in kader van de heraanleg volgende nieuwe maatregelen getroffen: het voorzien van de signalisatie (verkeersbord E9a met onderbord M1) bij de fietsenstallingen ter hoogte van huisnummer 55 en huisnummer 48. Daarnaast wordt de toegang tot het beluik beperkt door het plaatsen van een verkeersbord C3 met uitzondering voor fietsers, bestuurders van speed pedelecs en prioritaire voertuigen.

### **Bijgevoegde bijlage(n):**

- Aanvullend reglement Heernislaan dossier P-385093 (deel van de beslissing)
- Signalisatieplan Heernislaan dossier P-385093 (deel van de beslissing)

### **Beslissing**

**Beslist het volgende:**

#### **Artikel 1:**

Stelt vast het bijgevoegd aanvullend reglement van de politie op het wegverkeer en het signalisatieplan betreffende de gemeenteweg Heernislaan .

2023\_CBS\_08847 - Nieuw aanvullend reglement van de politie op het wegverkeer - gemeenteweg - Heernislaan - heraanleg

## Aanvullend reglement van de politie op het wegverkeer - gemeenteweg – Heernislaan

Vastgesteld in het College van Burgemeester en Schepenen van

Bekendgemaakt op

Geldig vanaf

Referentienummer

### Reglement

#### Artikel 1

Op de zijarm van de Heernislaan, ter hoogte van huisnummers 40-40A en huisnummer 55, geldt: de toegang is verboden in beide richtingen, voor iedere bestuurder; de maatregel geldt niet voor fietsers en bestuurders van speed pedelecs; de maatregel geldt niet voor prioritaire voertuigen.

Dit wordt aangeduid door verkeerstekens:

- C3
- M11
- GIV

#### Artikel 2

Op de zijarm van de Heernislaan, ter hoogte van huisnummers 40-40A en huisnummer 55, ter hoogte van huisnummer 55;


op de zijarm van de Heernislaan, ter hoogte van huisnummers 40-40A en huisnummer 55, ter hoogte van huisnummer 48 geldt: het parkeren is toegelaten; de maatregel geldt alleen voor de fietsers.

Dit wordt aangeduid door verkeerstekens:

- E9a
- M1


---

(einde reglement)

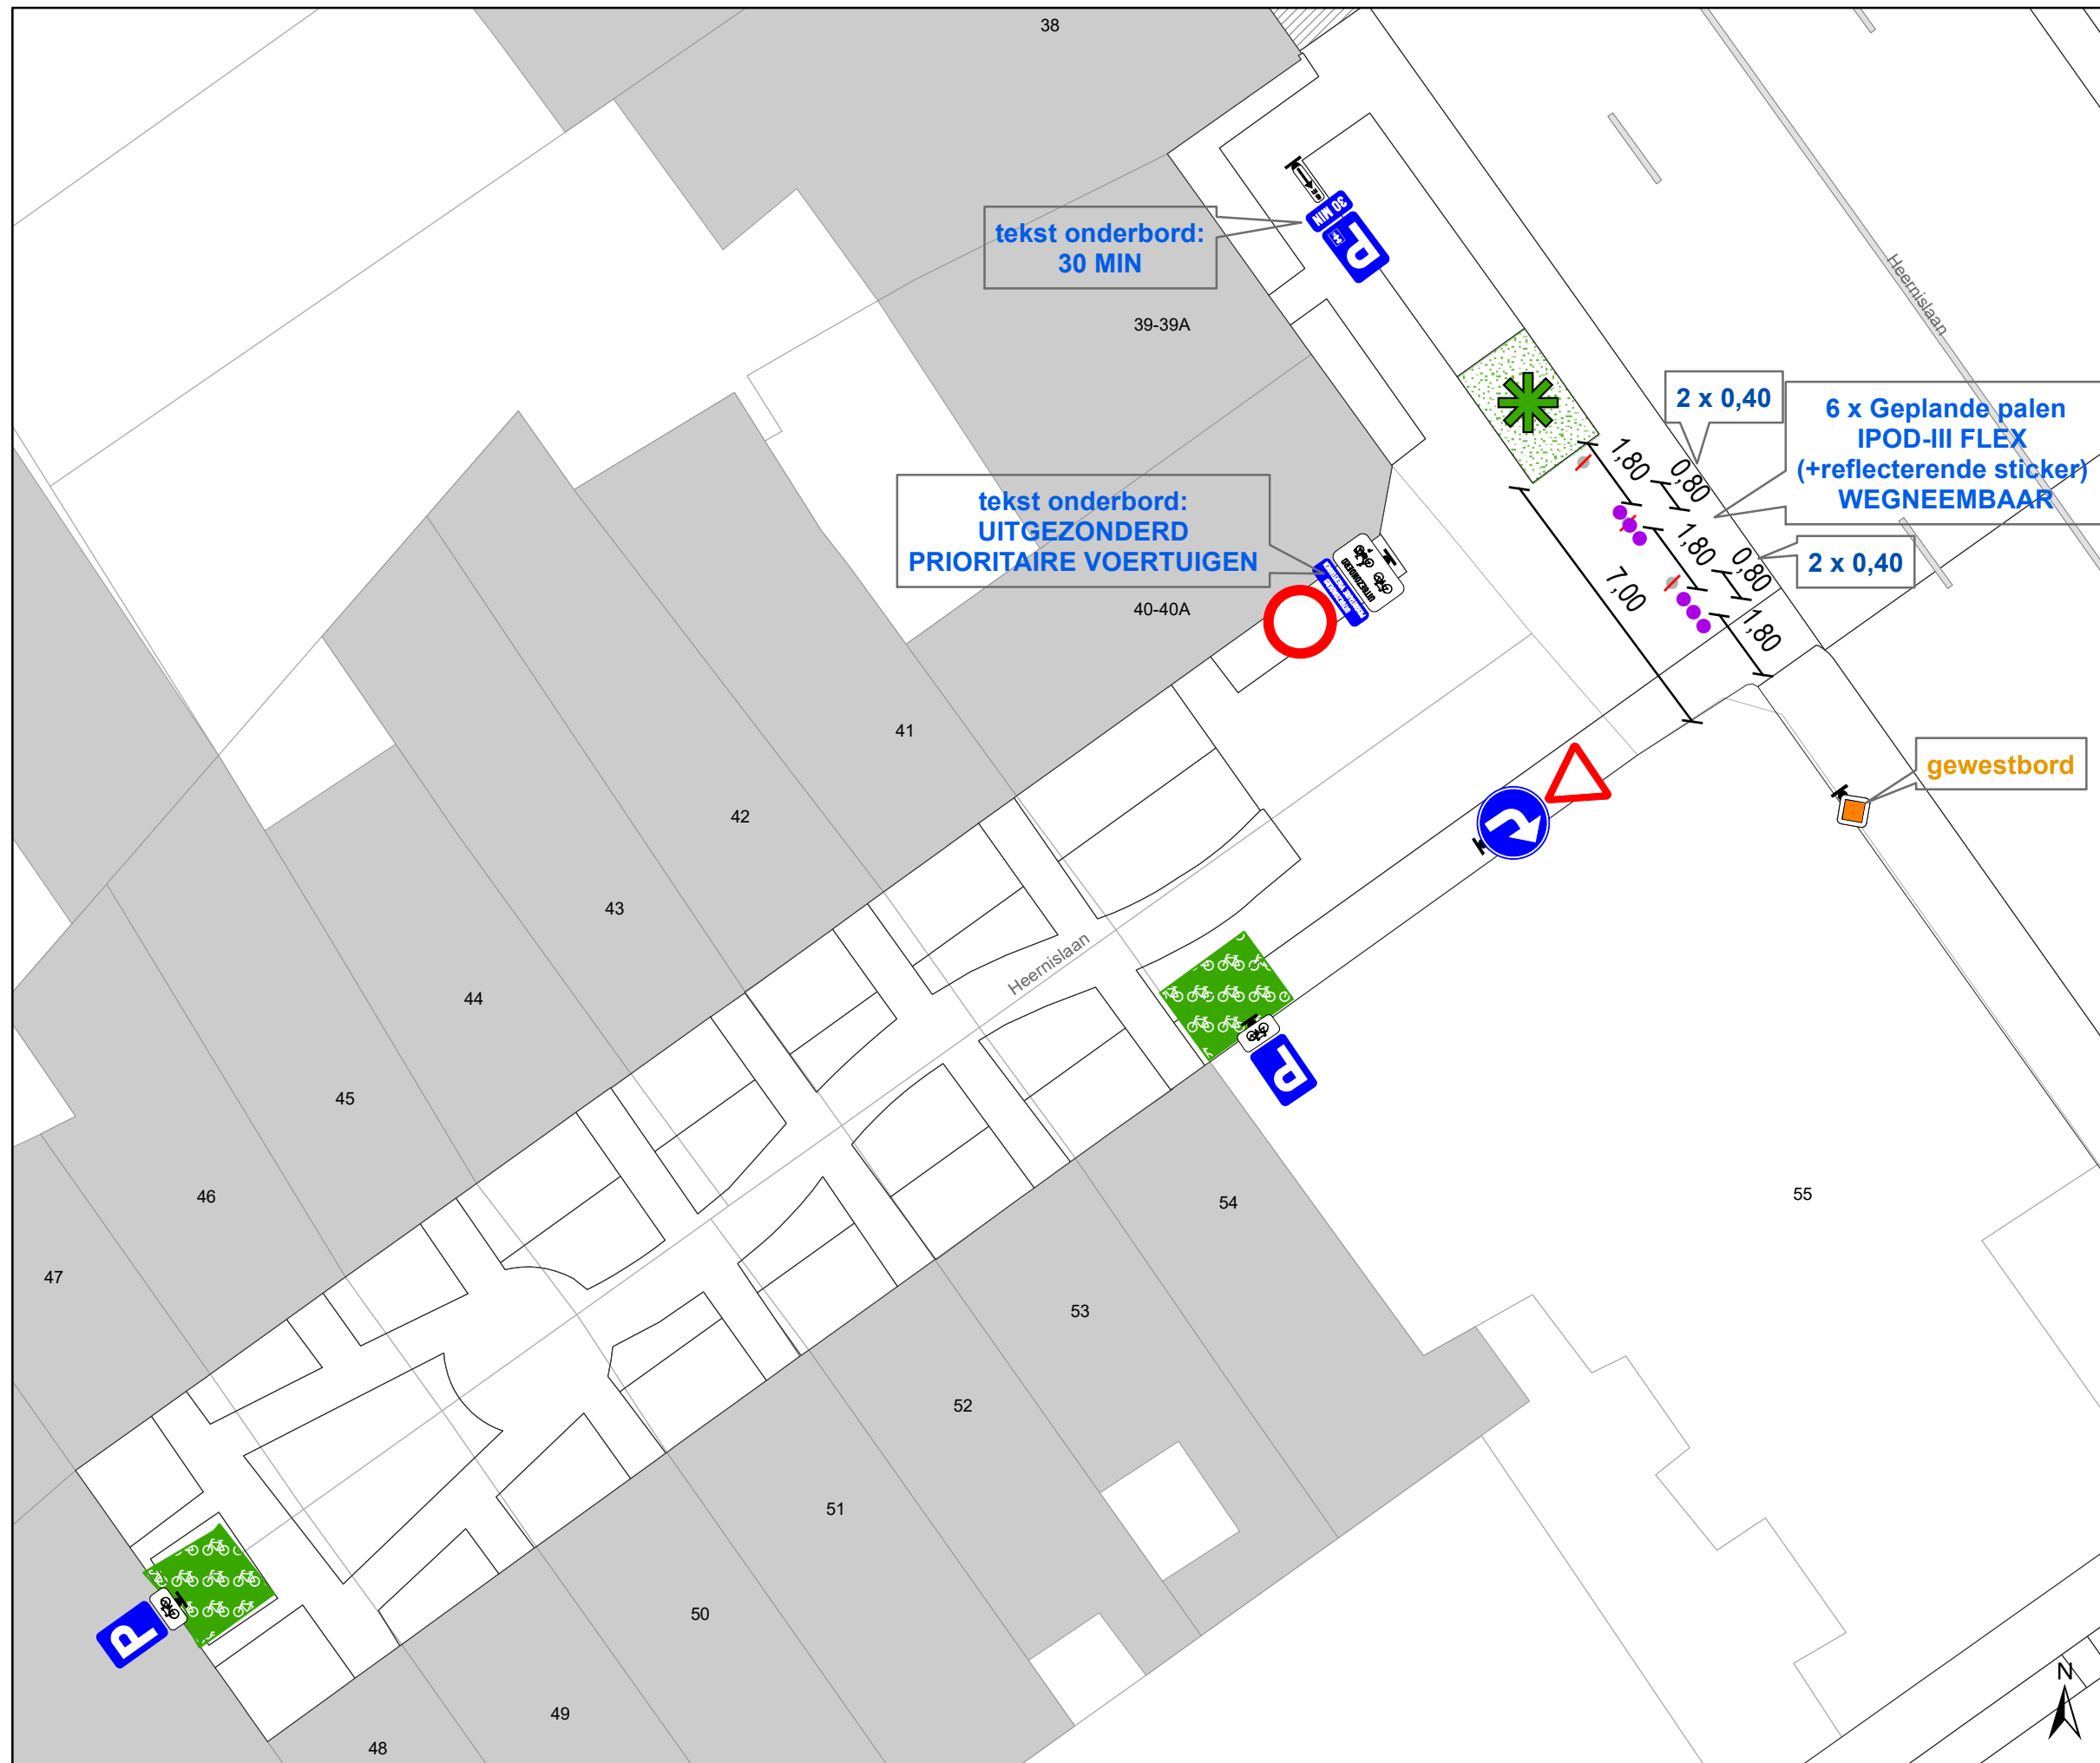

### Legende

-  Bestaande verkeersborden
-  Bestaande wegmarkeringen
-  Geplande verkeersborden
-  Fietsenstalling Actief
-  Groenberm
-  Boom
-  Te verwijderen Bestaande Vaste paal
-  6 x Geplande palen IPOD-III FLEX (+reflecterende sticker) WEGNEEMBAAR

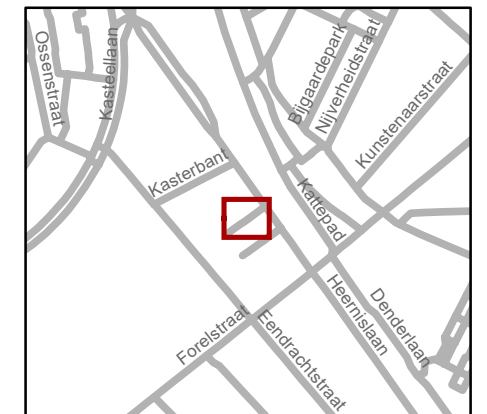

**gent:** Mobiliteitsbedrijf stad Gent  
Verkeerstechnische taken

**Heernislaan 40**  
**Heraanleg beluik**

Dossiernr P-385093  
(MB-23-00580&MB-22-22128)

DATUM	SCHAAL	PLAN	P FORMAAT
4/09/2023	1/150	1/1	A3