



2023_CBS_08851 Nieuw aanvullend reglement van de politie op het wegverkeer - gemeenteweg - Smaragdstraat - nieuwe parkeerplaats voorbehouden voor personen met een handicap - Vaststelling

Beslissing: Goedgekeurd in besloten vergadering van 14 september 2023

Zijn aanwezig bij de beslissing van dit punt:

Mathias De Clercq, burgemeester-voorzitter; Filip Watteeuw, schepen; Sofie Bracke, schepen
Tine Heyse, schepen; Astrid De Bruycker, schepen; Bram Van Braeckvelt, schepen; Isabelle Heyndrickx, schepen; Hafsa El-Bazioui, schepen; Evita Willaert, schepen; Rudy Coddens, schepen
Mieke Hullebroeck, algemeen directeur; Liesbet Vertriest, waarnemend adjunct-algemeendirecteur

Bevoegd: Filip Watteeuw

Betrokken: Mathias De Clercq

Juridisch kader

De volgende bepalingen zijn van toepassing inzake de bevoegdheid:

- De Nieuwe Gemeentewet 24 juni 1988, artikel 119;
- Het Decreet van 16 mei 2008 betreffende de aanvullende reglementen op het wegverkeer en de plaatsing en bekostiging van verkeerstekens, artikel 5, § 1, 2e lid;
- Het Decreet over het lokaal bestuur van 22 december 2017, artikel 41, 2°;
- Het gemeenteraadsbesluit van 15 december 2015, houdende de delegatie van de vaststellingsbevoegdheid inzake gemeentelijke aanvullende reglementen op het wegverkeer.

De beslissing wordt genomen op grond van:

- Wet betreffende de politie over het wegverkeer, gecoördineerd bij Koninklijk Besluit van 16 maart 1968;
- Decreet van 16 mei 2008 betreffende de aanvullende reglementen op het wegverkeer en de plaatsing en bekostiging van de verkeerstekens;
- Koninklijk Besluit van 1 december 1975 houdende algemeen reglement op de politie van het wegverkeer en van het gebruik van de openbare weg;
- Ministerieel Besluit van 11 oktober 1976 waarbij de minimumafmetingen en de bijzondere plaatsingsvoorwaarden van de verkeerstekens worden bepaald;

- Uitvoeringsbesluit van 23 januari 2009 betreffende de aanvullende reglementen op het wegverkeer en de plaatsing en bekostiging van de verkeerstekens;
- Omzendbrief MOB/2009/1 van 3 april 2009;
- Het reglement houdende de voorwaarden tot het toekennen van parkeerplaatsen voor personen met een handicap, goedgekeurd in de gemeenteraad van 25 april 2016.

Motivering

- Bij dit collegebesluit wordt de bestaande toestand geregulariseerd en wordt volgende nieuwe maatregel getroffen: het inrichten van een parkeerplaats voor personen met een handicap ingericht ter hoogte van huisnummer 17 tot en met huisnummer 15 vermits de aanvrager voldoet aan de gestelde voorwaarden volgens het Reglement houdende de voorwaarden tot het toekennen van parkeerplaatsen voor personen met een handicap goedgekeurd in de gemeenteraad van 25 april 2016.

Bijgevoegde bijlage(n):

- Aanvullend reglement Smaragdstraat dossier P-431752 (deel van de beslissing)
- Signalisatieplan Smaragdstraat dossier P-431752 (deel van de beslissing)

Beslissing

Beslist het volgende:

Artikel 1:

Stelt vast het bijgevoegd aanvullend reglement van de politie op het wegverkeer en het signalisatieplan betreffende de gemeenteweg Smaragdstraat.

2023_CBS_08851 - Nieuw aanvullend reglement van de politie op het wegverkeer - gemeenteweg - Smaragdstraat - nieuwe parkeerplaats voorbehouden voor personen met een handicap

gent:

zoveel stad

Aanvullend reglement van de politie op het wegverkeer - gemeenteweg – Smaragdstraat

Vastgesteld in het College van Burgemeester en Schepenen van

Bekendgemaakt op

Geldig vanaf

Referentienummer

Reglement

Artikel 1

Op de Smaragdstraat ter hoogte van huisnummer 17 tot en met huisnummer 15 geldt het parkeren is toegelaten; het parkeren is voorbehouden voor voertuigen die gebruikt worden door personen met een handicap ; de parkeerreglementering geldt over een afstand van 6 m.

Dit wordt aangeduid door verkeerstekens:

- E9a
- GVIIId
- GXc

(einde reglement)



Revisie 1 (P-435124)

244

246

248

250




252




254

P-223822



Kikvorsstraat

Legende


-  Bestaande verkeersborden
-  Geplande verkeersborden
-  Te verwijderen verkeersborden


-  Bestaande wegmarkeringen
-  Geplande wegmarkeringen
-  Te verwijderen wegmarkeringen

Overige

-  Ander gepland dossier (in voorbereiding bij MOBBED)
-  Ander gepland dossier (ter uitvoering bij DWBW)


-  Ontwerp heraanleg

-  Geplande rijbaankussens

-  Revisie elementen

Straatmeubilair

-  Geplande groene ploobaken

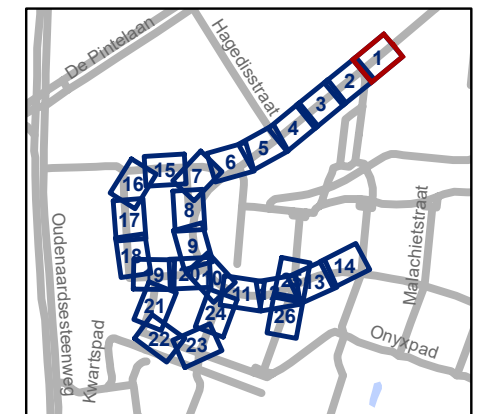

gent: Mobiliteitsbedrijf stad Gent
Verkeerstechnische taken

Kikvorsstraat Heraanleg

Dossiernummer P-417775

DATUM	SCHAAL	PLAN	P FORMAAT
25/08/2023	1/250	1/26	A3



Revisie 1 (P-435124)

250

252

254

256




258




Kikvorsstraat

P-223822



877-1067


Legende


-  Bestaande verkeersborden
-  Geplande verkeersborden
-  Te verwijderen verkeersborden


-  Bestaande wegmarkeringen
-  Geplande wegmarkeringen
-  Te verwijderen wegmarkeringen

Overige


-  Ander gepland dossier (in voorbereiding bij MOBBD)
-  Ander gepland dossier (ter uitvoering bij DWBW)


-  Ontwerp heraanleg

-  Geplande rijbaankussens

-  Revisie elementen

Straatmeubilair

-  Geplande groene ploobaken

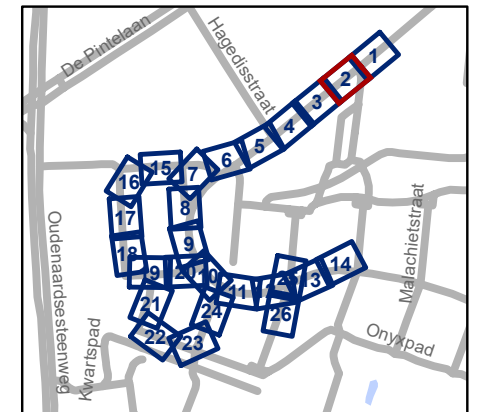


gent: Mobiliteitsbedrijf stad Gent
Verkeerstechnische taken

Kikvorsstraat Heraanleg




Dossiernummer P-417775

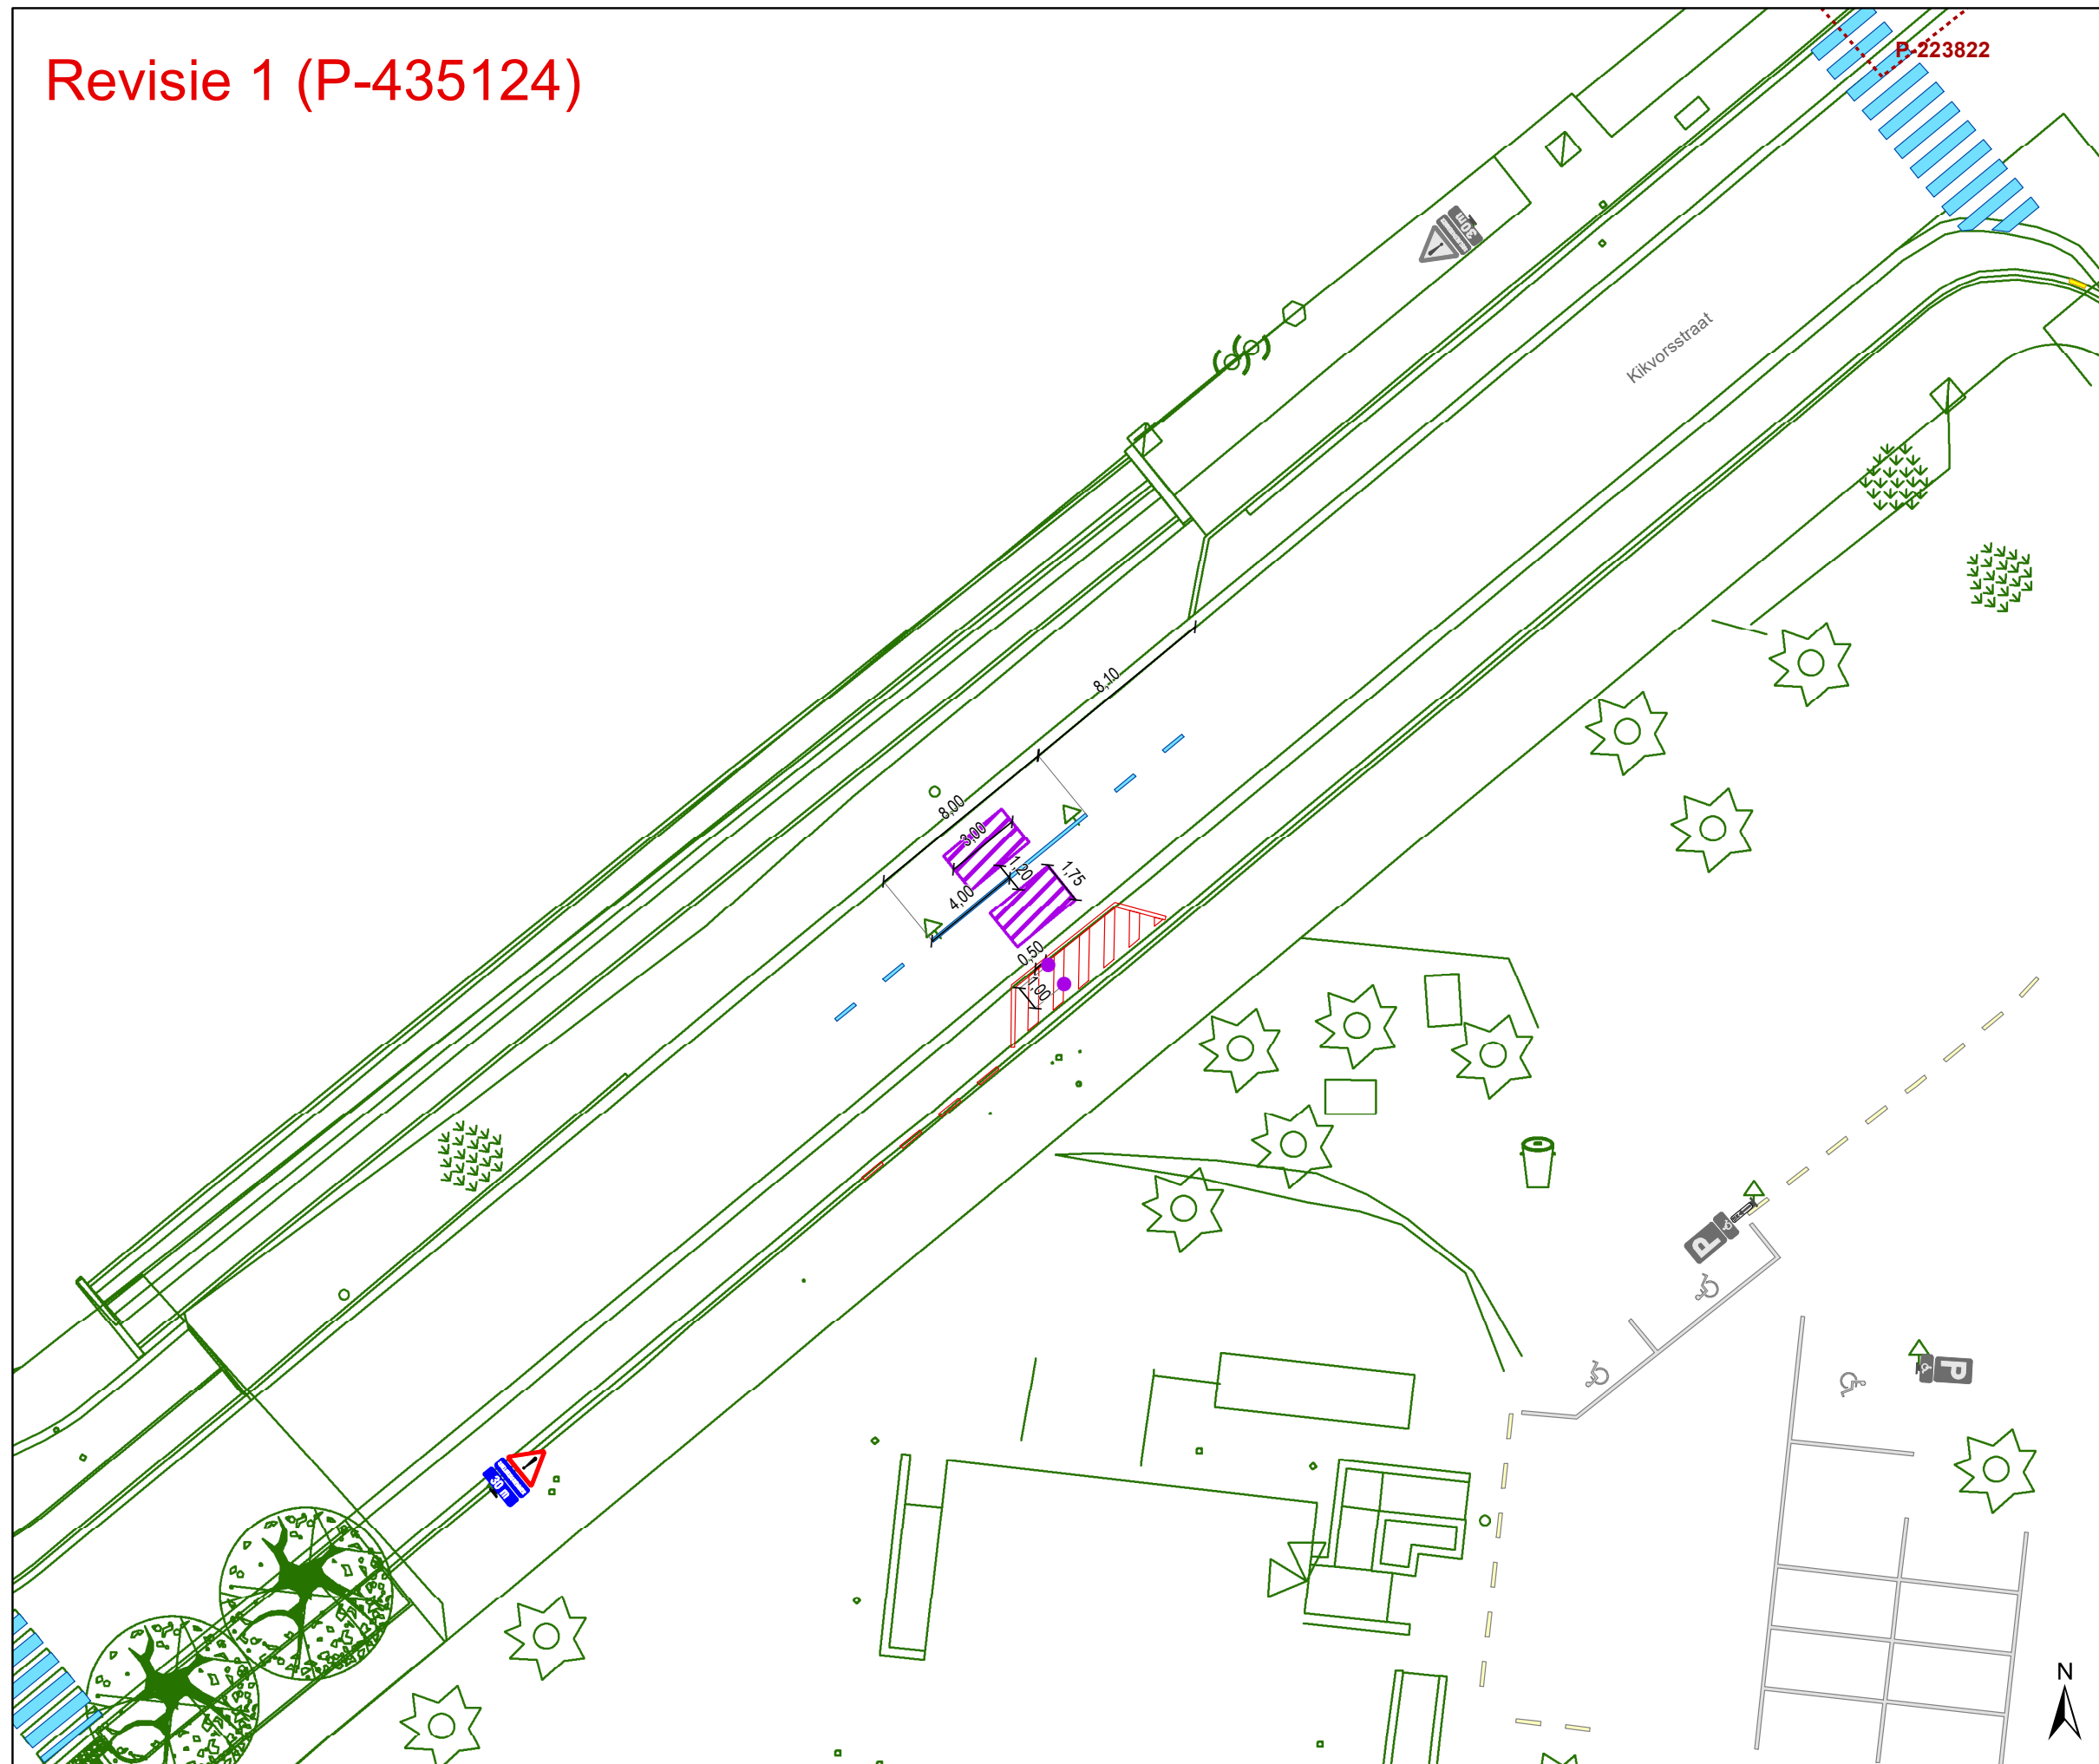


DATUM	SCHAAL	PLAN	P FORMAAT
25/08/2023	1/250	2/26	A3

Revisie 1 (P-435124)








Legende

-  Bestaande verkeersborden
-  Geplande verkeersborden
-  Te verwijderen verkeersborden


-  Bestaande wegmarkeringen
-  Geplande wegmarkeringen
-  Te verwijderen wegmarkeringen

Overige

-  Ander gepland dossier (in voorbereiding bij MOBBD)
-  Ander gepland dossier (ter uitvoering bij DWBW)
-  Ontwerp heraanleg
-  Geplande rijbaankussens
-  Revisie elementen

Straatmeubilair

-  Geplande groene ploobaken

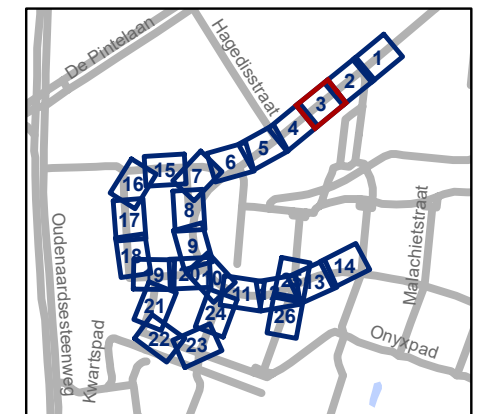


gent: Mobiliteitsbedrijf stad Gent
Verkeerstechnische taken

Kikvorsstraat Heraanleg

Dossiernummer P-417775

DATUM	SCHAAL	PLAN	P FORMAAT
25/08/2023	1/250	3/26	A3

Revisie 1 (P-435124)

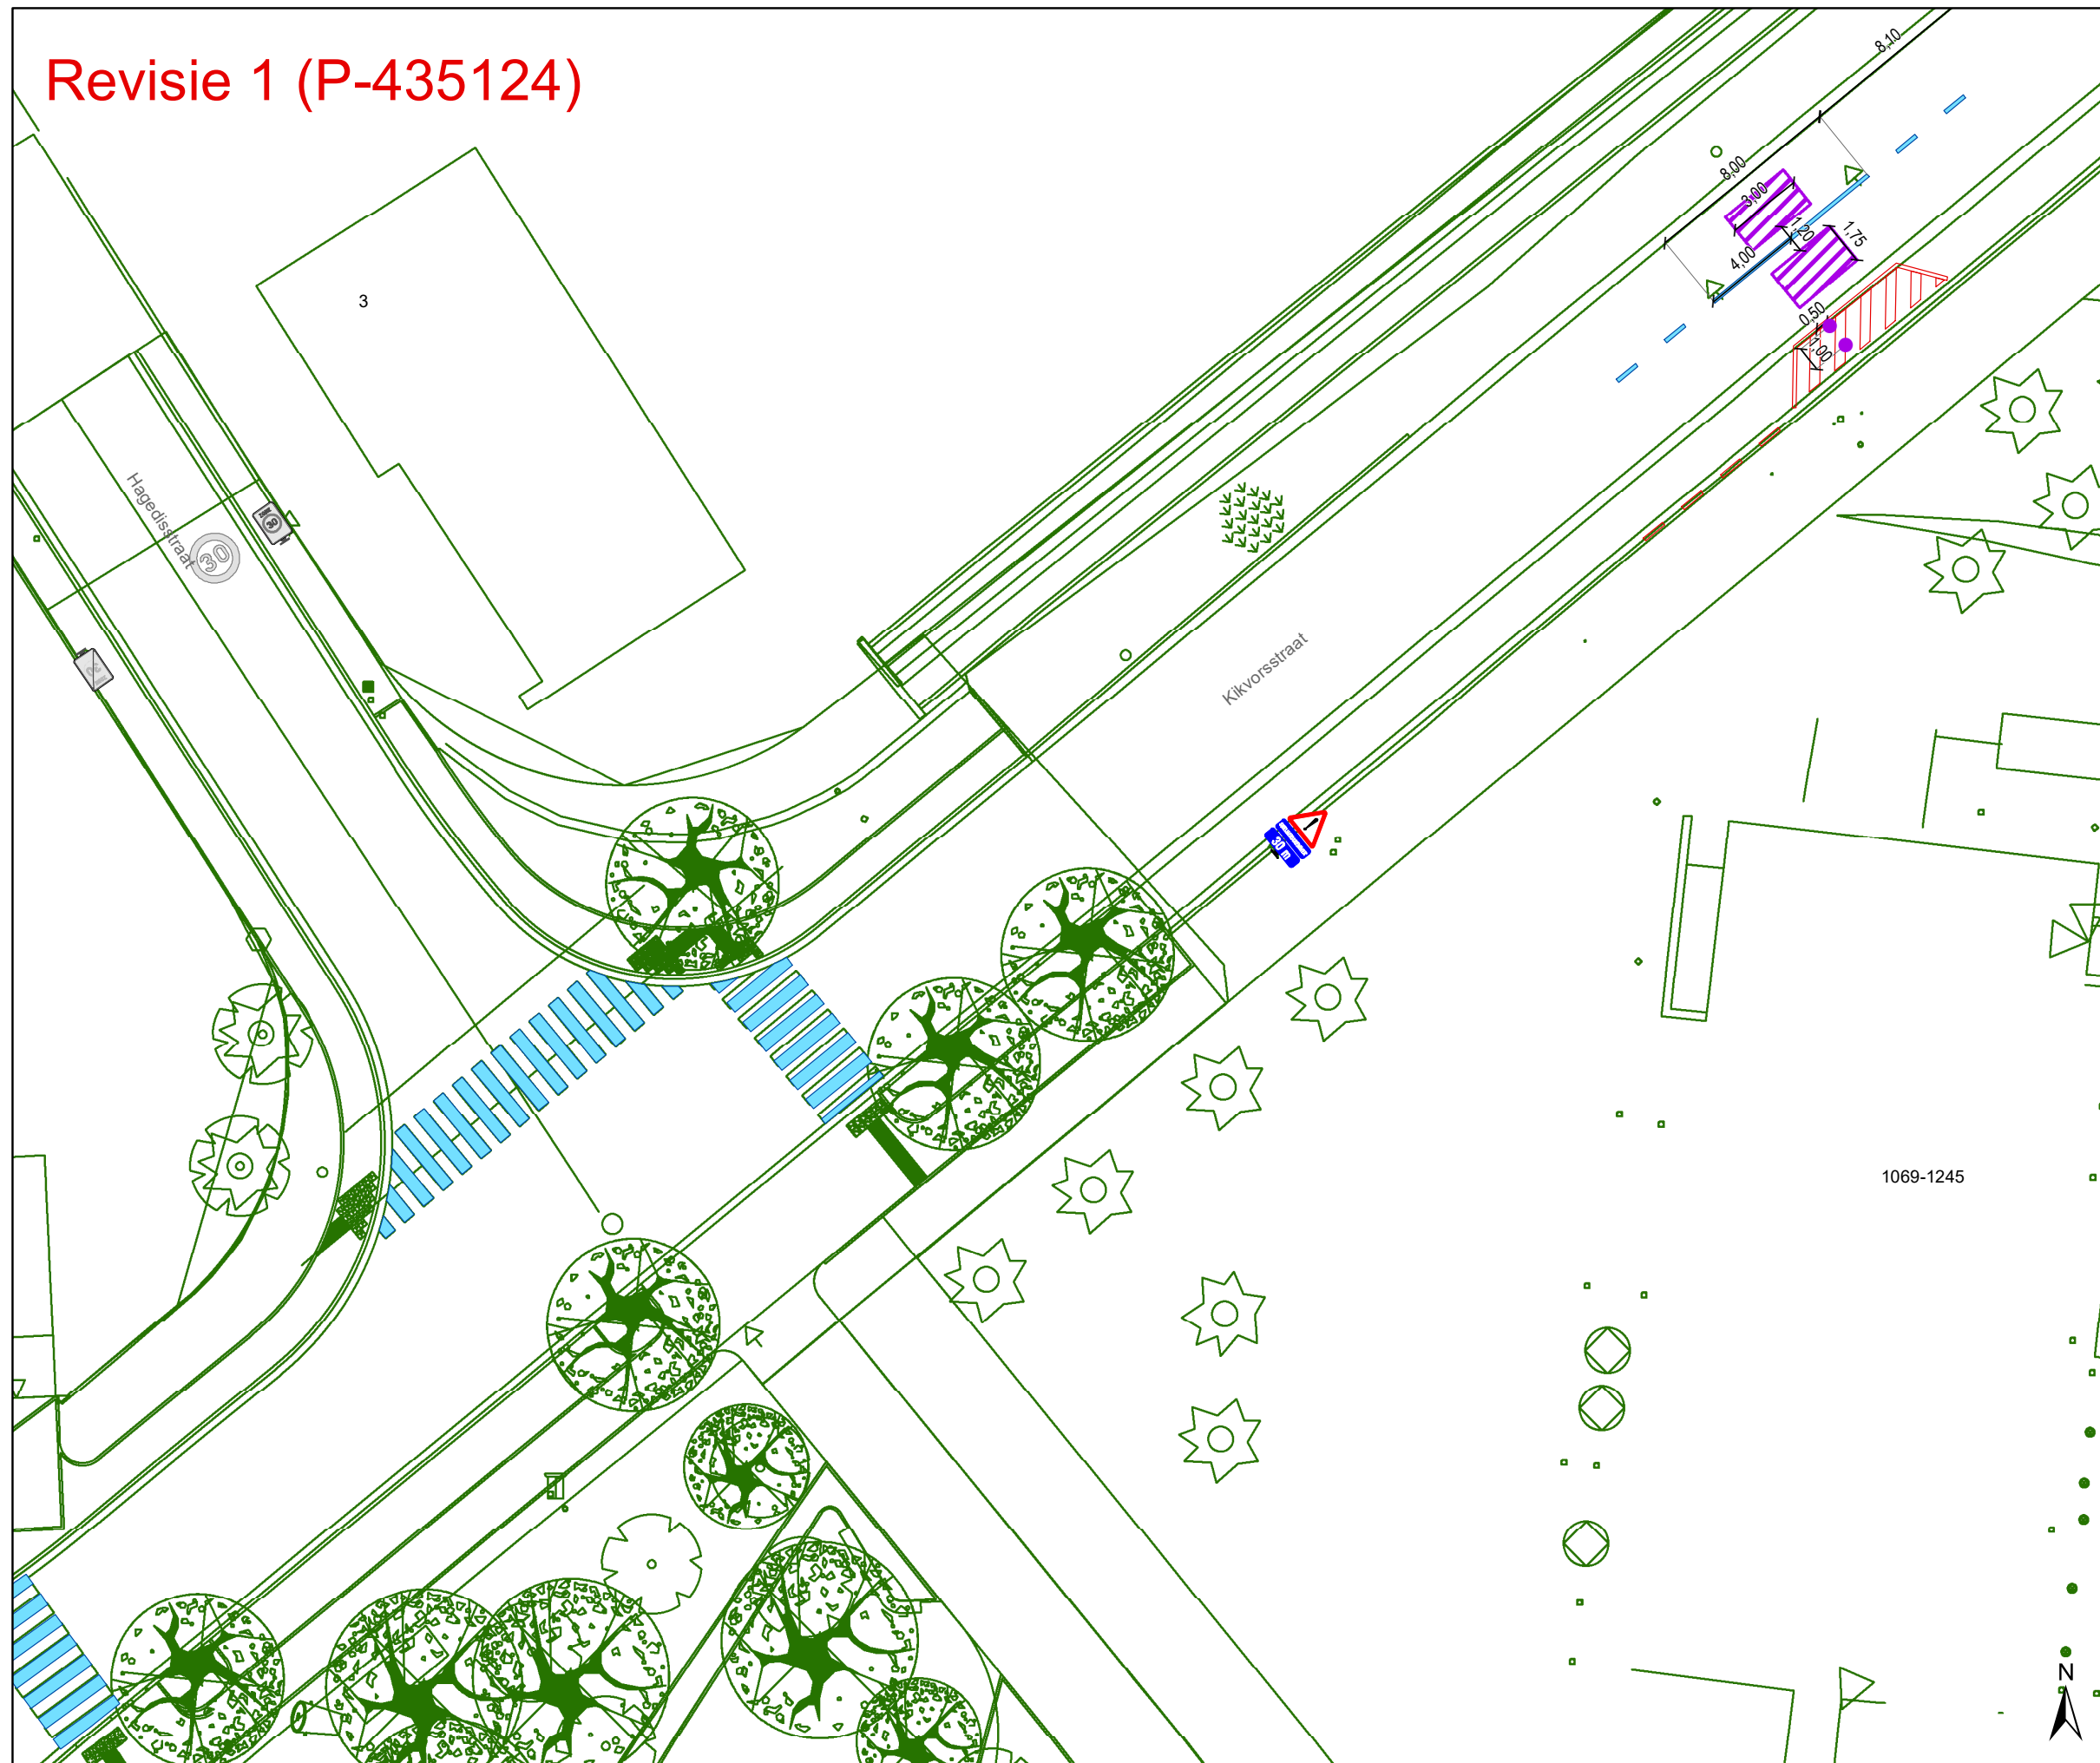

Legende

- Bestaande verkeersborden
- Geplande verkeersborden
- Te verwijderen verkeersborden

- Bestaande wegmarkeringen
- Geplande wegmarkeringen
- Te verwijderen wegmarkeringen

Overige

- Ander gepland dossier (in voorbereiding bij MOBBD)
- Ander gepland dossier (ter uitvoering bij DWBW)


- Ontwerp heraanleg

- Geplande rijbaankussens

- Revisie elementen

Straatmeubilair

- Geplande groene ploobaken

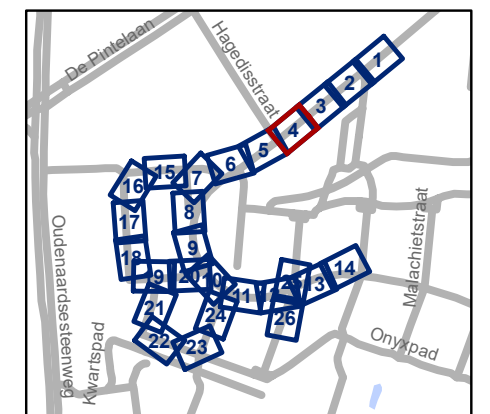

gent: Mobiliteitsbedrijf stad Gent
Verkeerstechnische taken

Kikvorsstraat Heraanleg

Dossiernummer P-417775

DATUM	SCHAAL	PLAN	P FORMAAT
25/08/2023	1/250	4/26	A3

Revisie 1 (P-435124)



Legende

- Bestaande verkeersborden
- Geplande verkeersborden
- Te verwijderen verkeersborden

- Bestaande wegmarkeringen
- Geplande wegmarkeringen
- Te verwijderen wegmarkeringen

Overige

- Ander gepland dossier (in voorbereiding bij MOBBD)
- Ander gepland dossier (ter uitvoering bij DWBW)


- Ontwerp heraanleg

- Geplande rijbaankussens

- Revisie elementen

Straatmeubilair

- Geplande groene plooi bakken

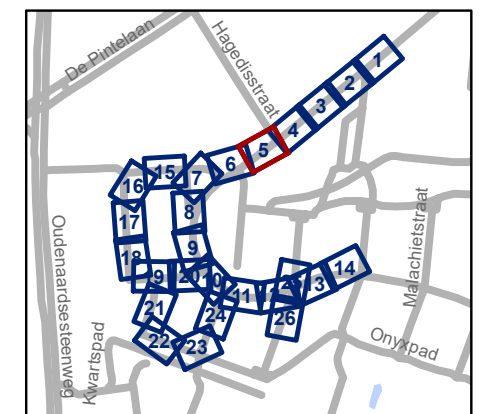


gent: Mobiliteitsbedrijf stad Gent
Verkeerstechnische taken

Kikvorsstraat Heraanleg

Dossiernummer P-417775

DATUM	SCHAAL	PLAN	P FORMAAT
25/08/2023	1/250	5/26	A3

Revisie 1 (P-435124)

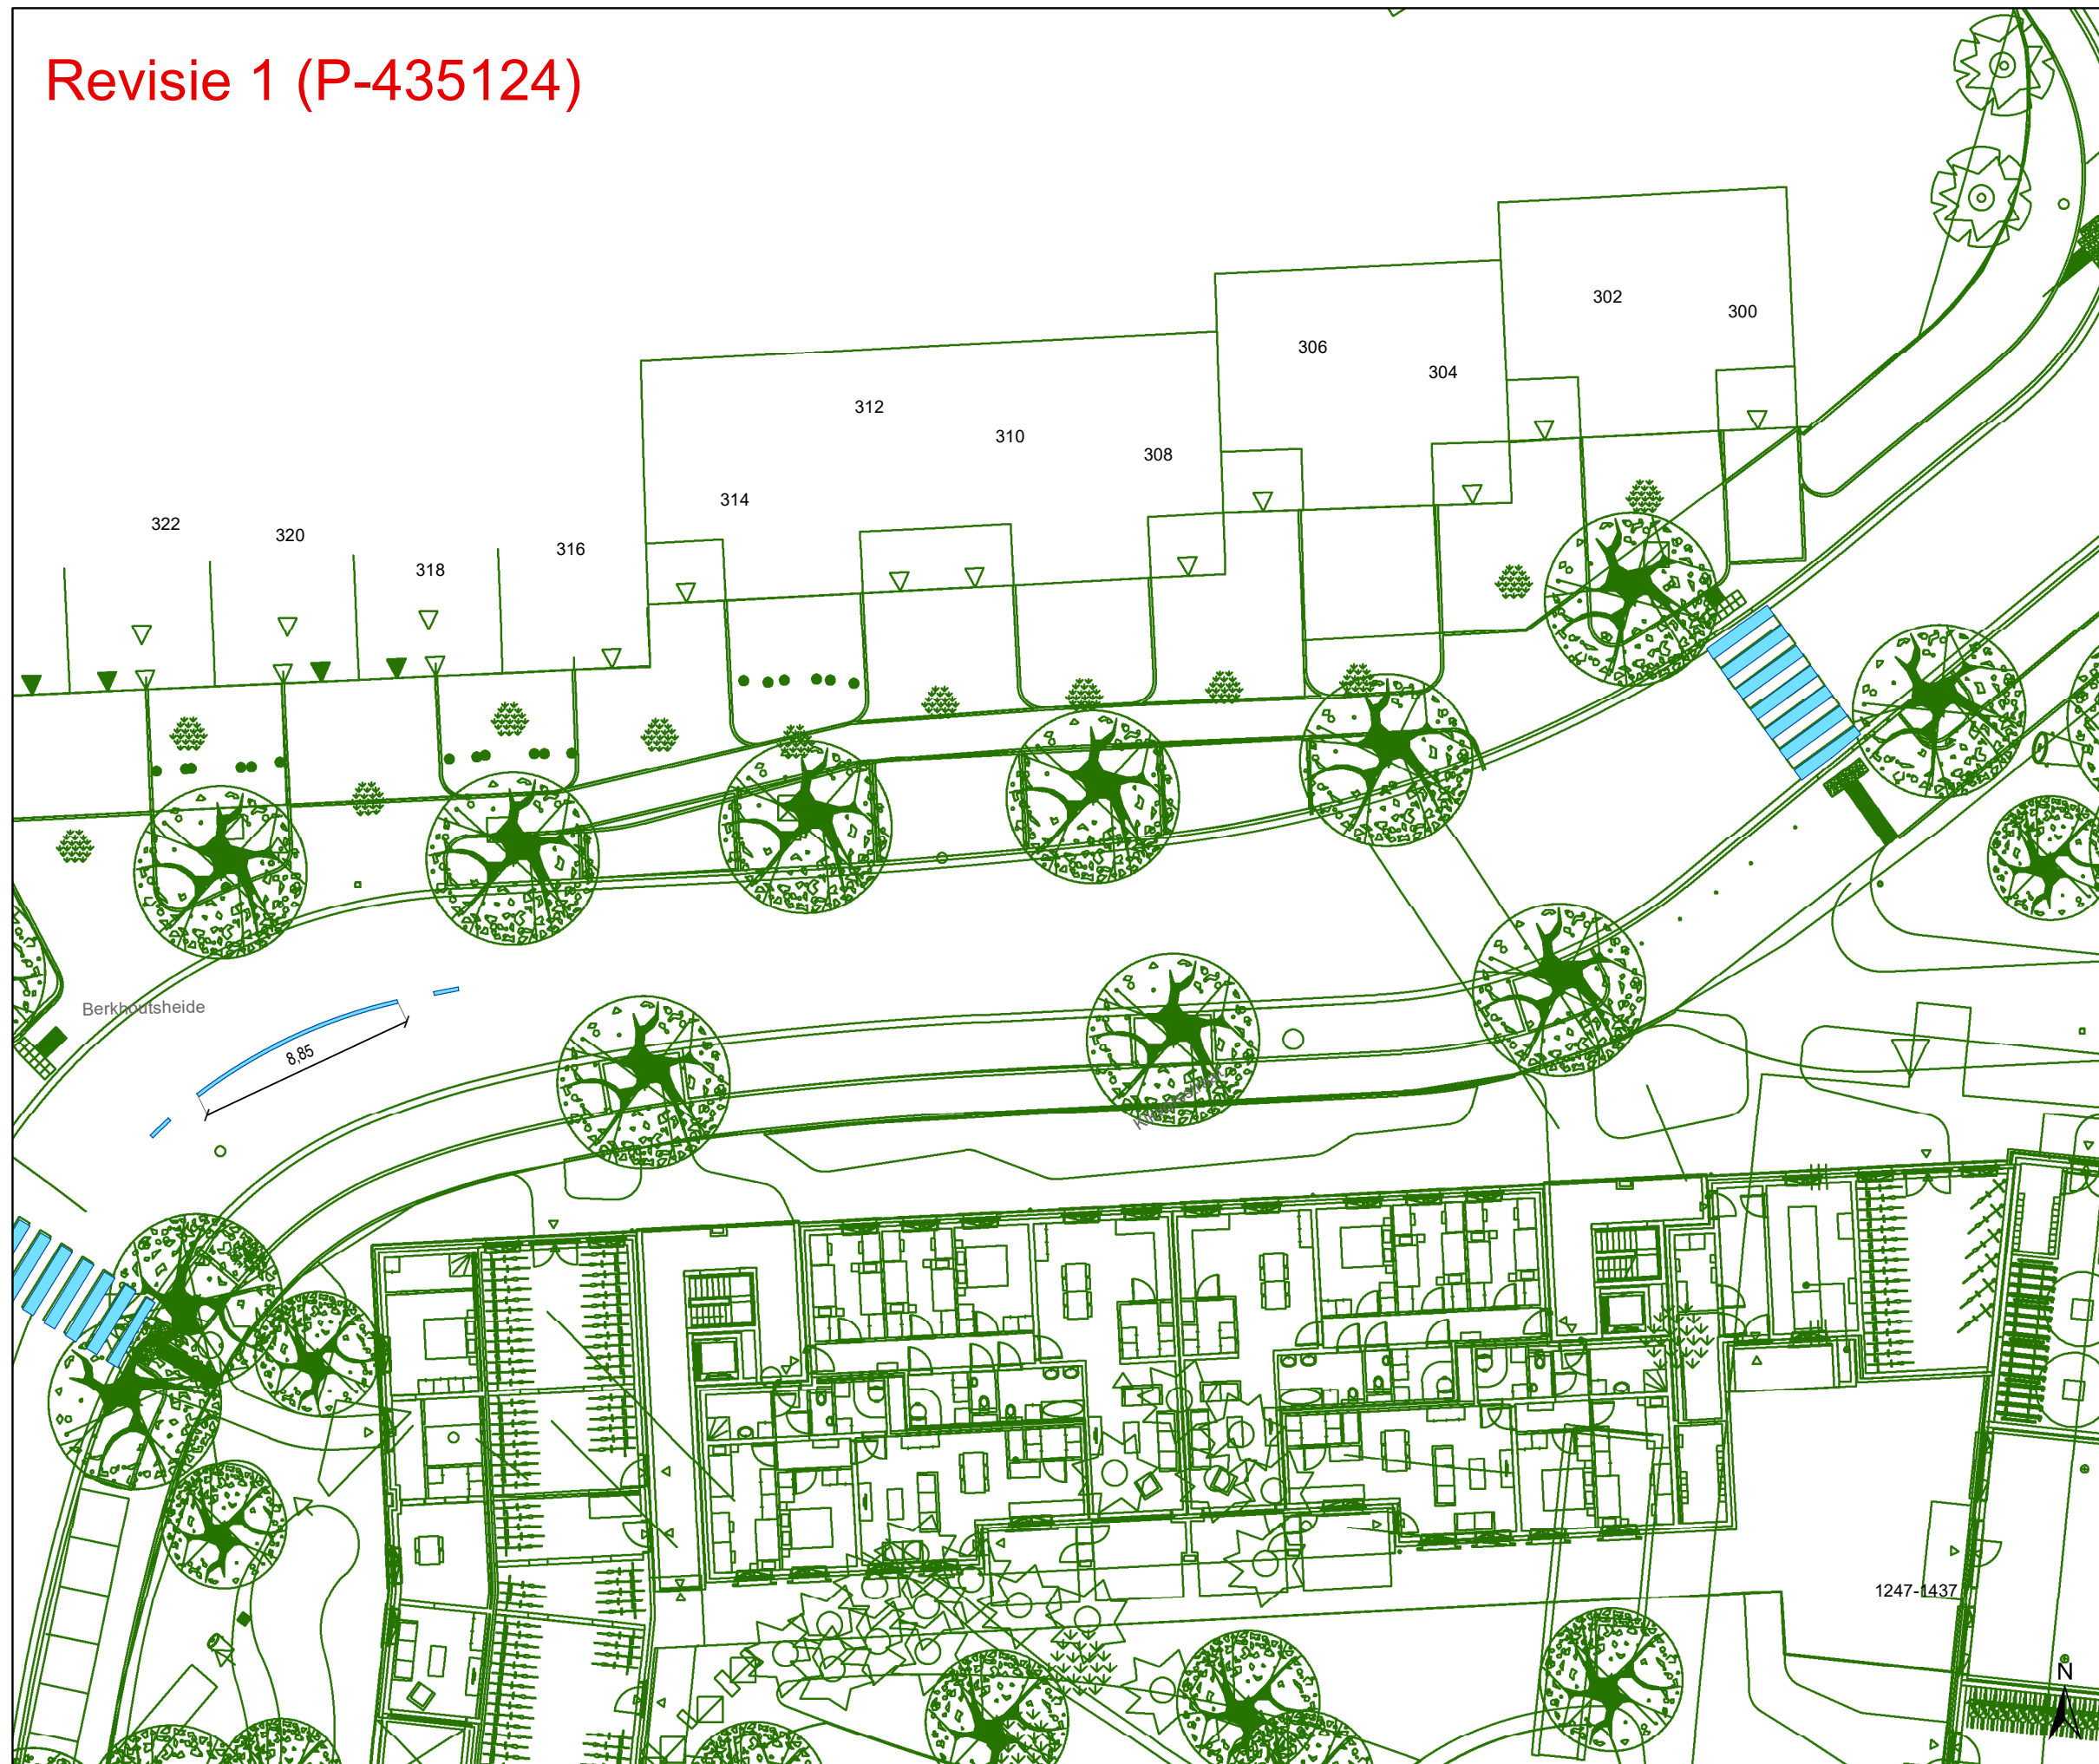

Legende

- Bestaande verkeersborden
- Geplande verkeersborden
- Te verwijderen verkeersborden

- Bestaande wegmarkeringen
- Geplande wegmarkeringen
- Te verwijderen wegmarkeringen


Overige

- Ander gepland dossier (in voorbereiding bij MOBBD)
- Ander gepland dossier (ter uitvoering bij DWBW)

- Ontwerp heraanleg
- Geplande rijbaankussens
- Revisie elementen

Straatmeubilair

- Geplande groene plooi bakken

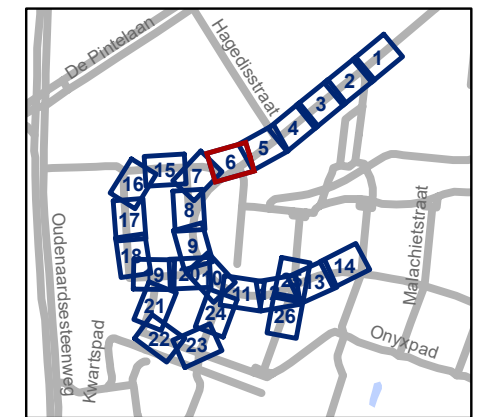


gent: Mobiliteitsbedrijf stad Gent
Verkeerstechnische taken

**Kikvorsstraat
Heraanleg**

Dossiernummer P-417775

DATUM	SCHAAL	PLAN	P FORMAAT
25/08/2023	1/250	6/26	A3

Revisie 1 (P-435124)

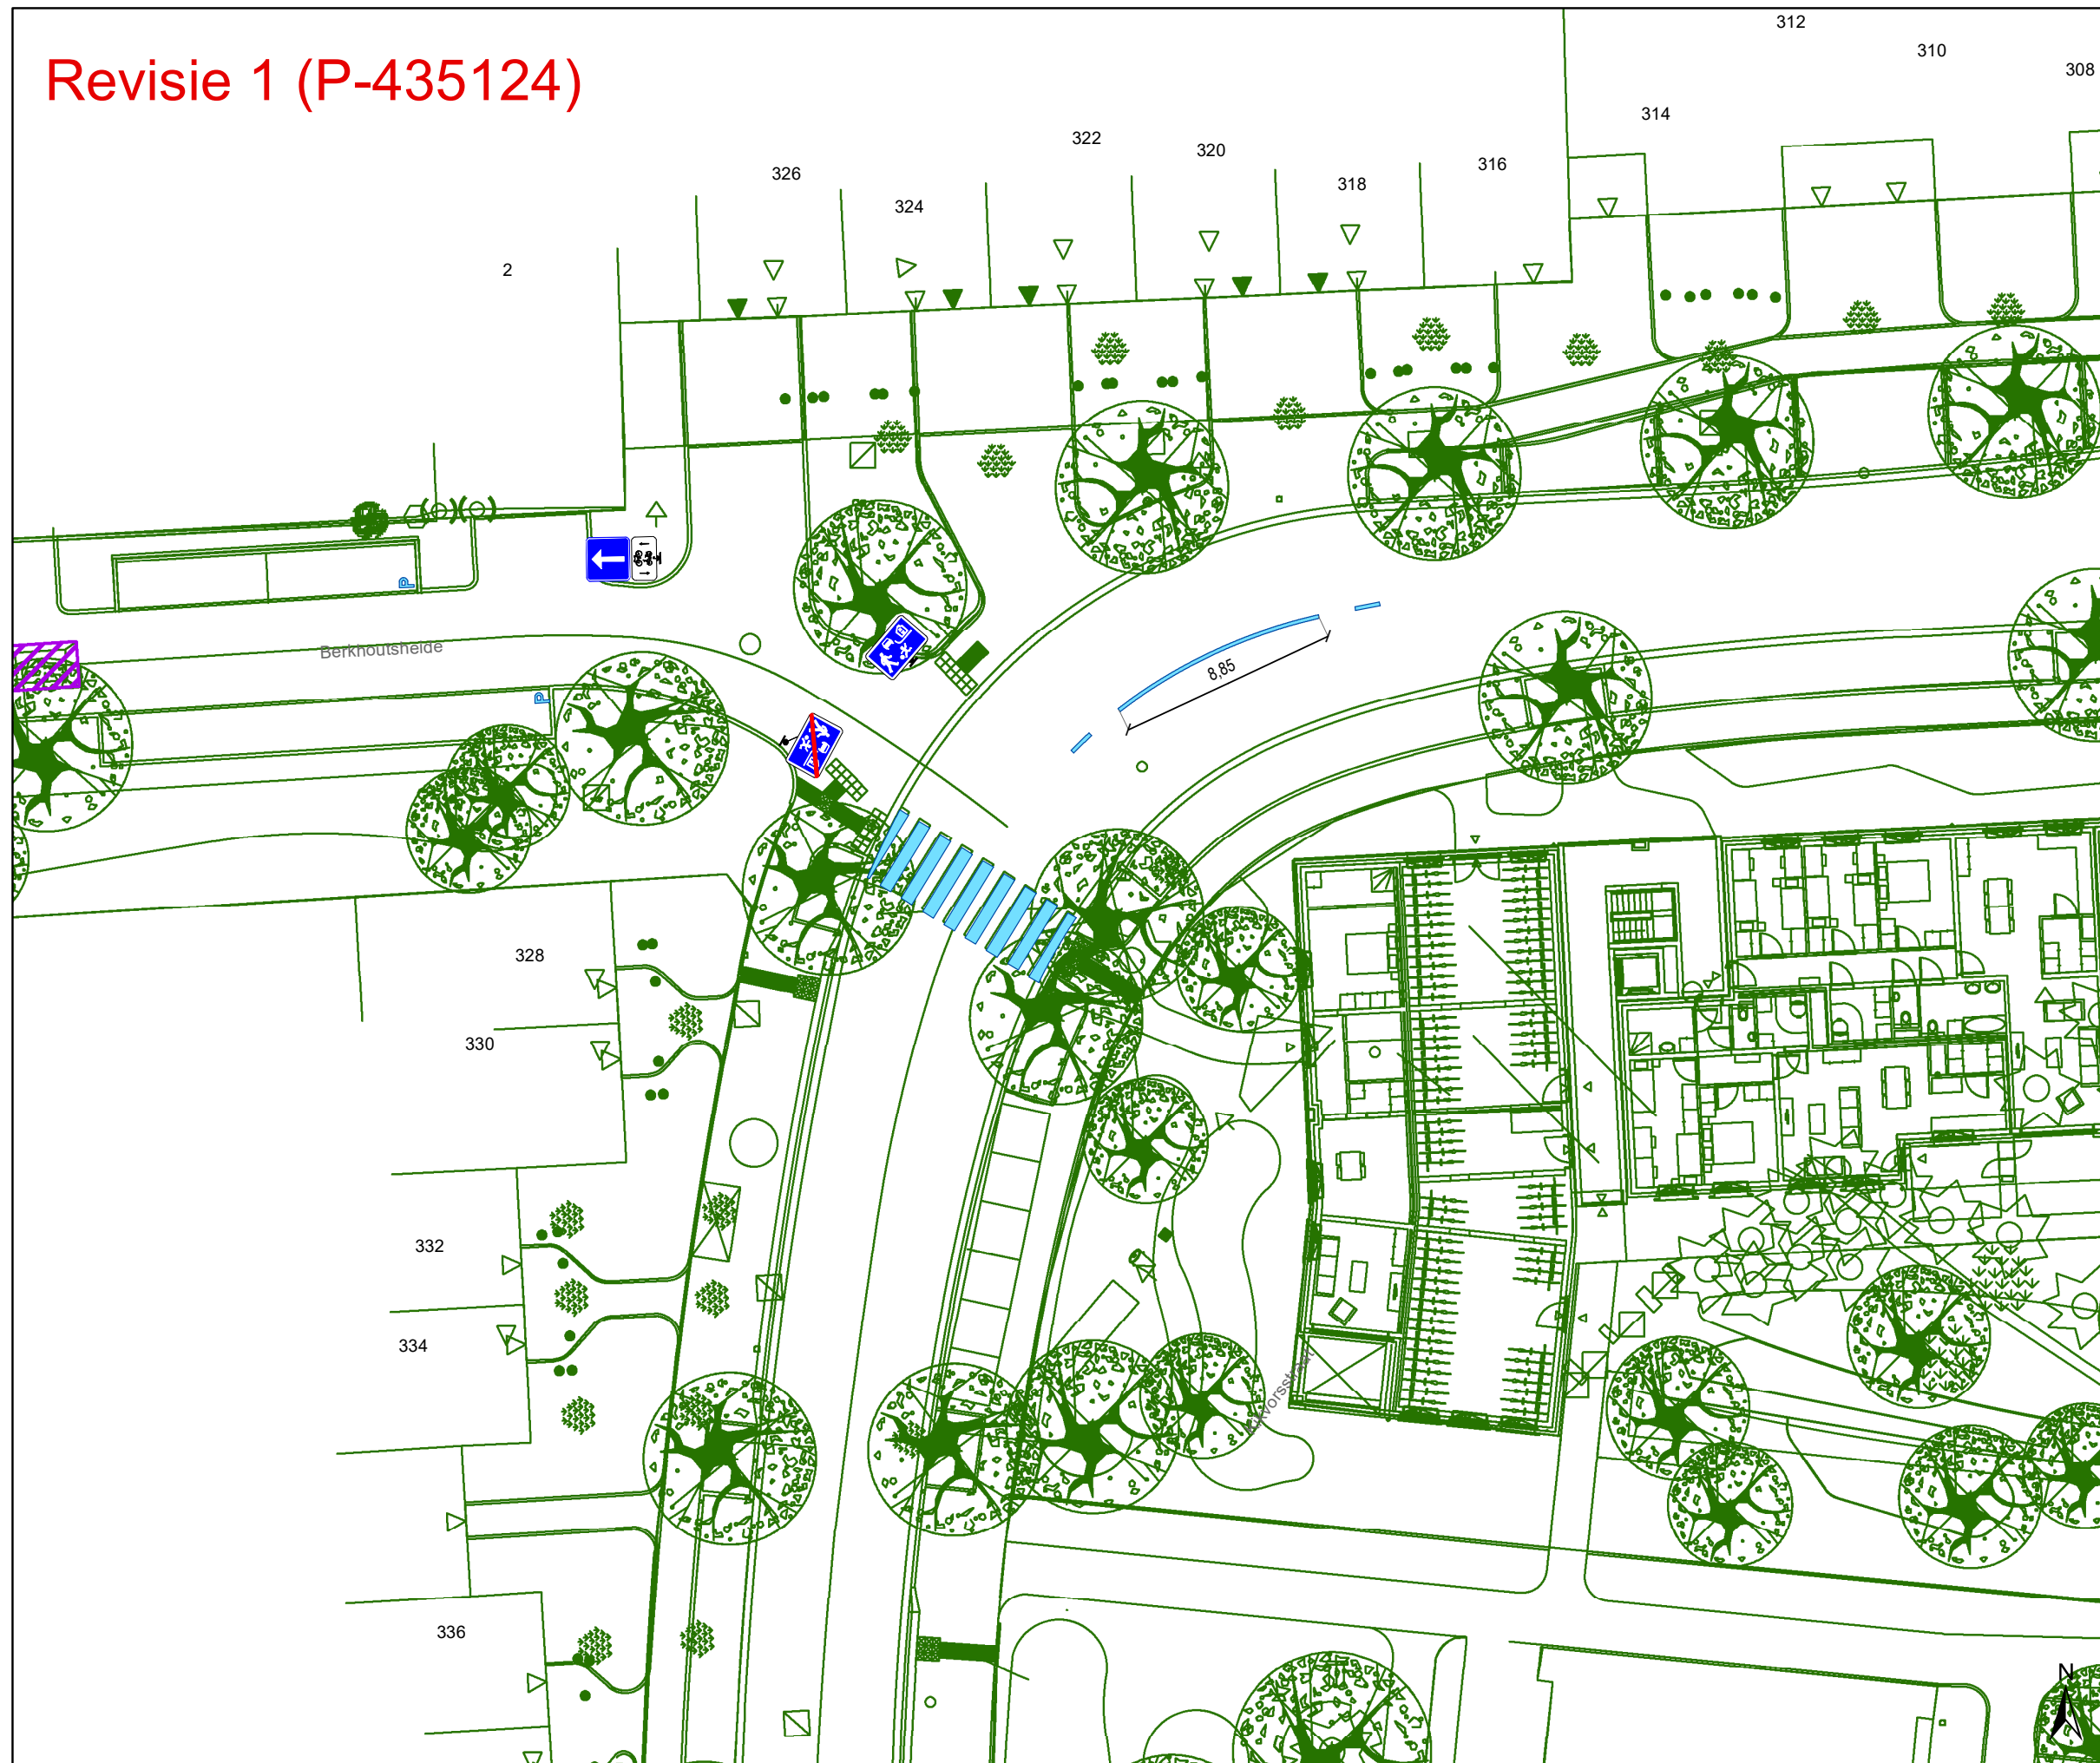

Legende

- Bestaande verkeersborden
- Geplande verkeersborden
- Te verwijderen verkeersborden


- Bestaande wegmarkeringen
- Geplande wegmarkeringen
- Te verwijderen wegmarkeringen

Overige

- Ander gepland dossier (in voorbereiding bij MOBBD)
- Ander gepland dossier (ter uitvoering bij DWBW)
- Ontwerp heraanleg
- Geplande rijbaankussens
- Revisie elementen

Straatmeubilair

- Geplande groene plooi bakken

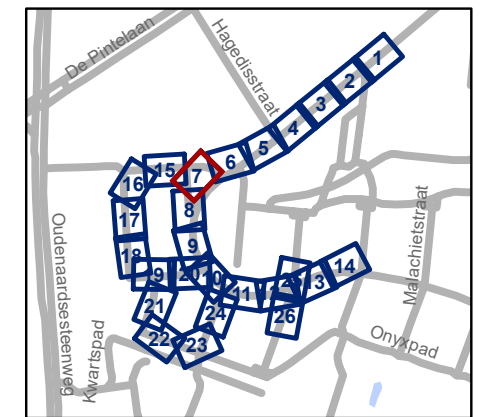


gent: Mobiliteitsbedrijf stad Gent
Verkeerstechnische taken

**Kikvorsstraat
Heraanleg**




Dossiernummer P-417775

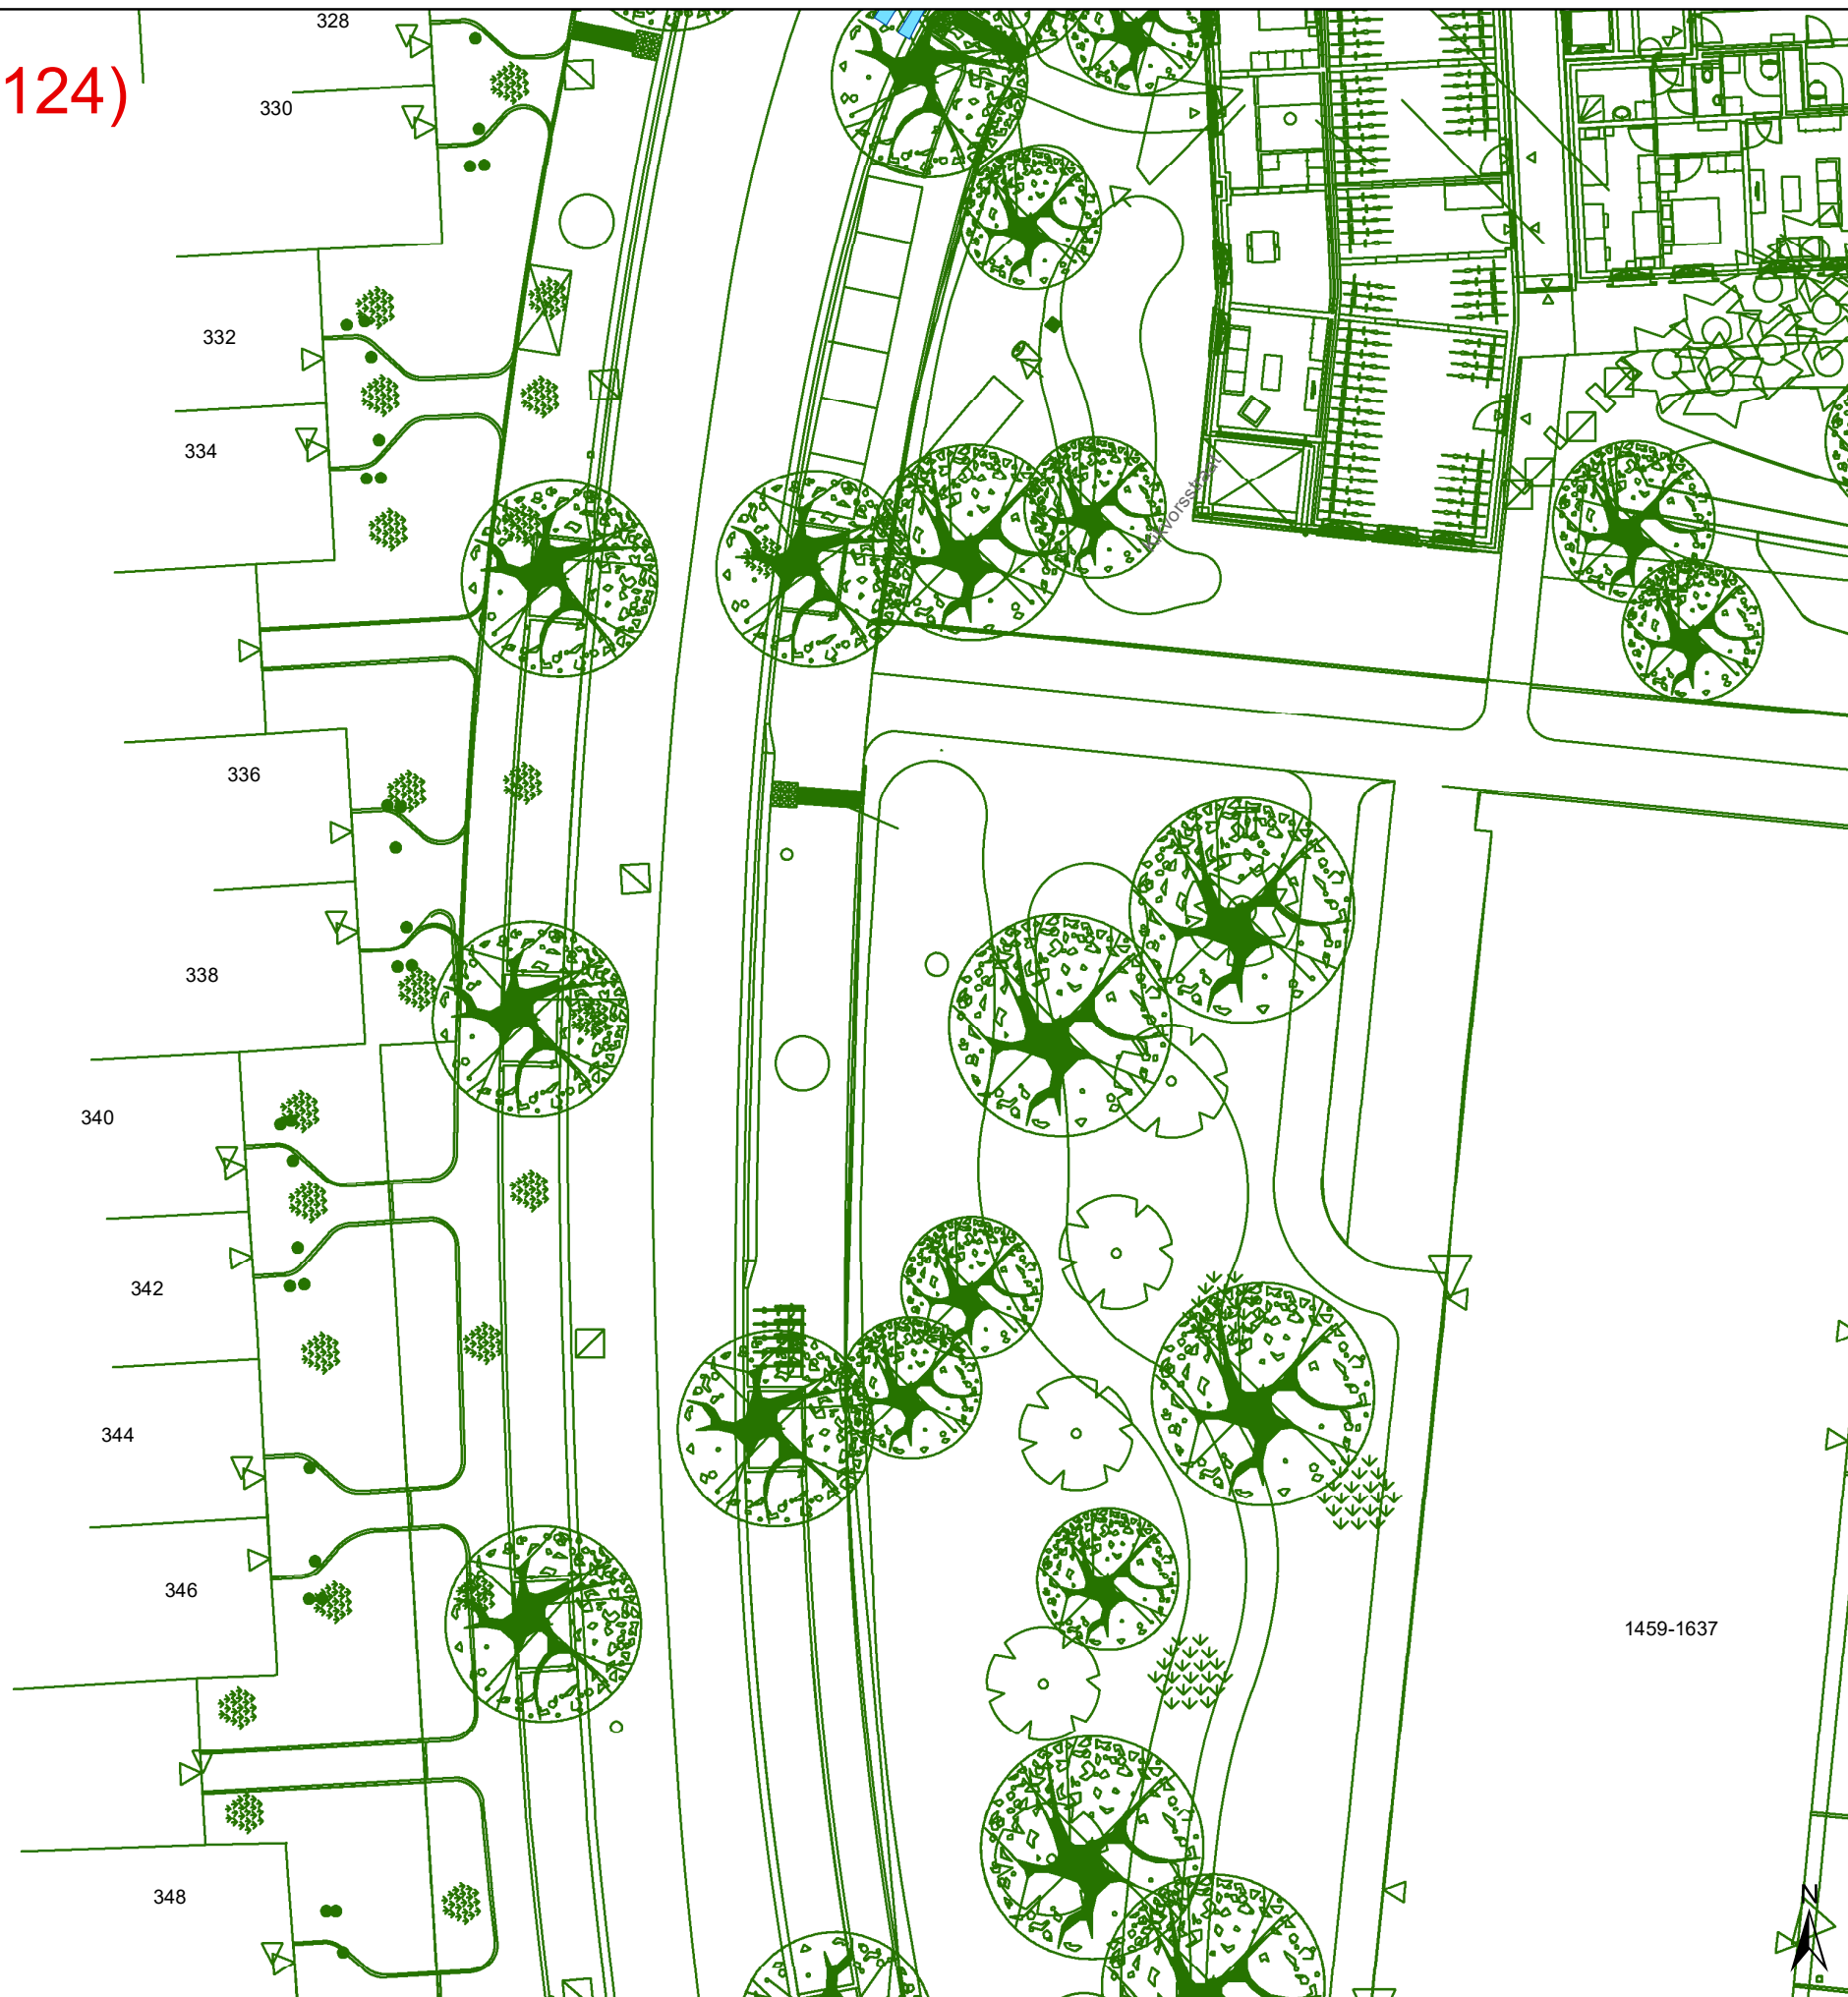


DATUM	SCHAAL	PLAN	P FORMAAT
25/08/2023	1/250	7/26	A3

Revisie 1 (P-435124)








Legende


-  Bestaande verkeersborden
-  Geplande verkeersborden
-  Te verwijderen verkeersborden


-  Bestaande wegmarkeringen
-  Geplande wegmarkeringen
-  Te verwijderen wegmarkeringen

Overige

-  Ander gepland dossier (in voorbereiding bij MOBBD)
-  Ander gepland dossier (ter uitvoering bij DWBW)
-  Ontwerp heraanleg
-  Geplande rijbaankussens
-  Revisie elementen

Straatmeubilair

-  Geplande groene ploobakken

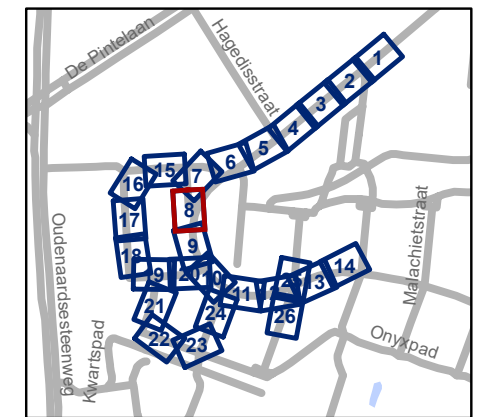


gent: Mobiliteitsbedrijf stad Gent
Verkeerstechnische taken

**Kikvorsstraat
Heraanleg**

Dossiernummer P-417775

DATUM	SCHAAL	PLAN	P FORMAAT
25/08/2023	1/250	8/26	A3

Revisie 1 (P-435124)

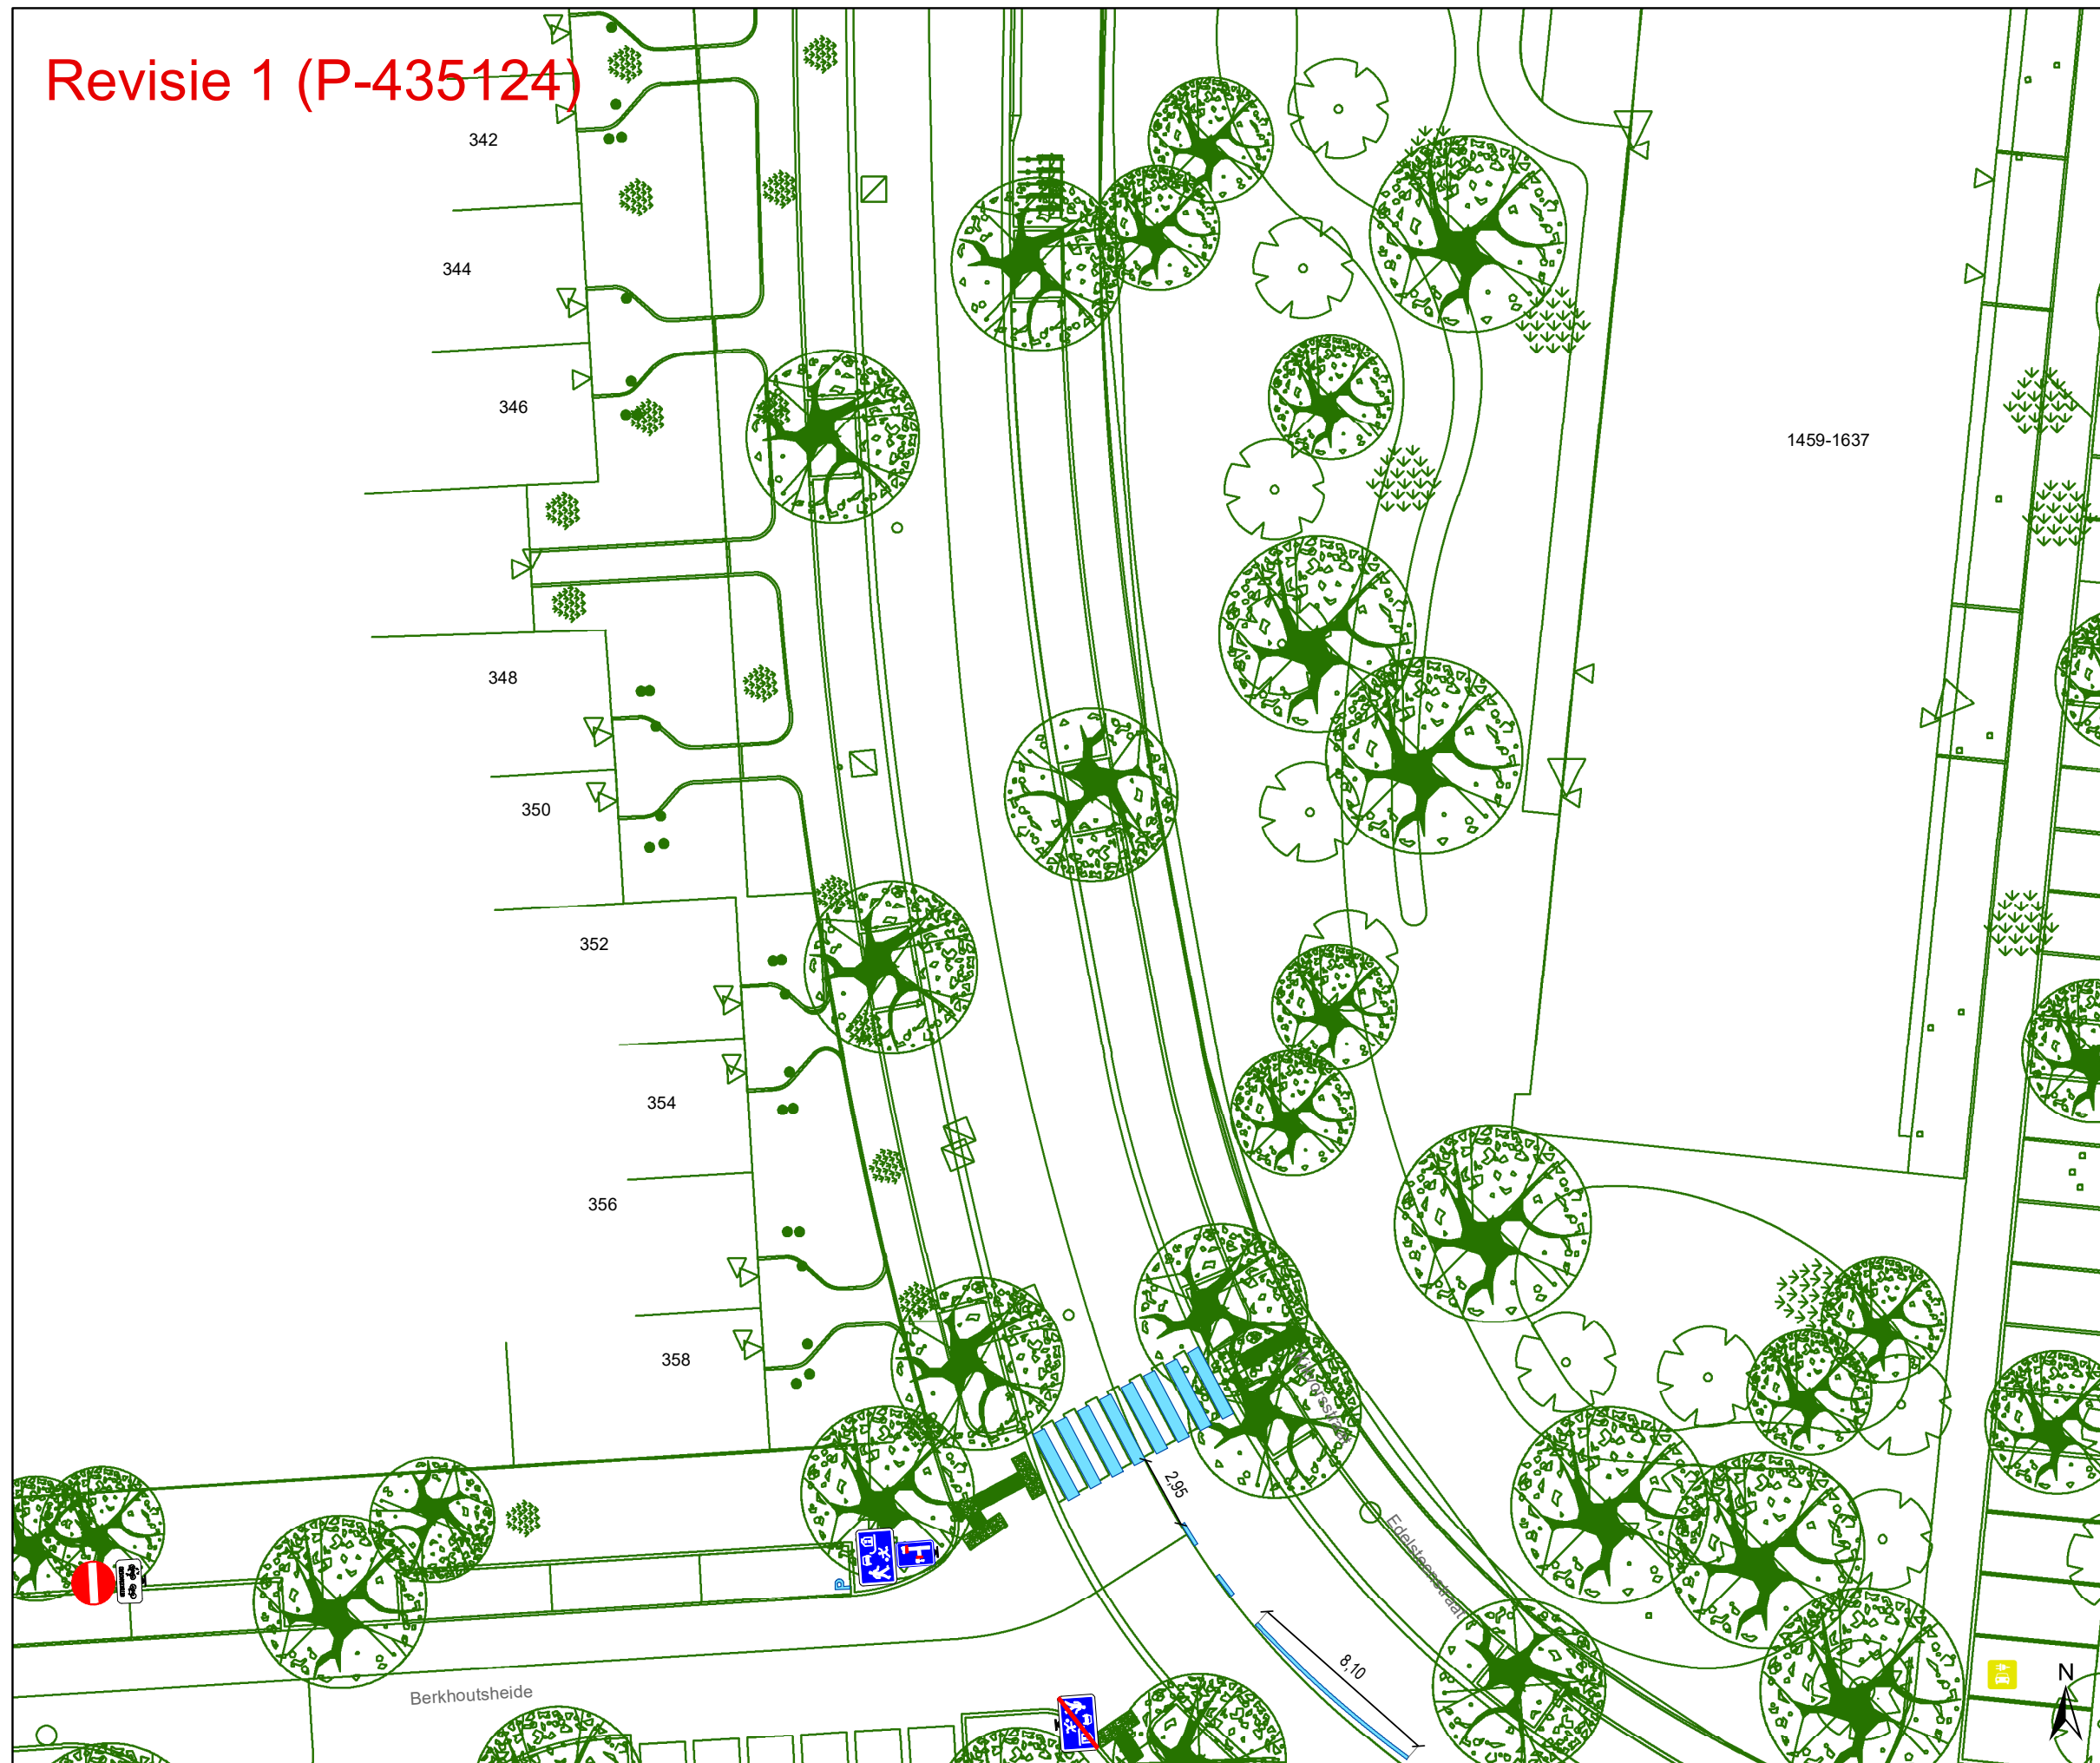

Legende

- Bestaande verkeersborden
- Geplande verkeersborden
- Te verwijderen verkeersborden


- Bestaande wegmarkeringen
- Geplande wegmarkeringen
- Te verwijderen wegmarkeringen

Overige

- Ander gepland dossier (in voorbereiding bij MOBBD)
- Ander gepland dossier (ter uitvoering bij DWBW)
- Ontwerp heraanleg
- Geplande rijbaankussen
- Revisie elementen

Straatmeubilair

- Geplande groene ploobakken

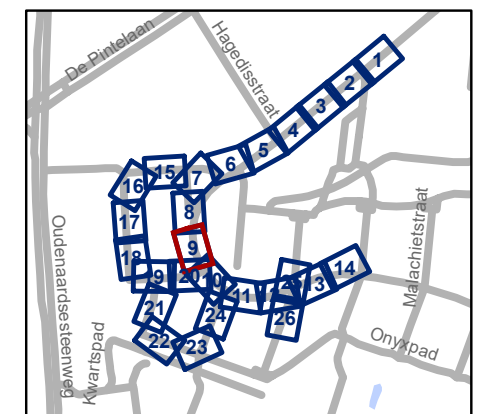


gent: Mobiliteitsbedrijf stad Gent
Verkeerstechnische taken

**Kikvorsstraat
Heraanleg**

Dossiernummer P-417775

DATUM	SCHAAL	PLAN	P FORMAAT
25/08/2023	1/250	9/26	A3

Revisie 1 (P-435124)

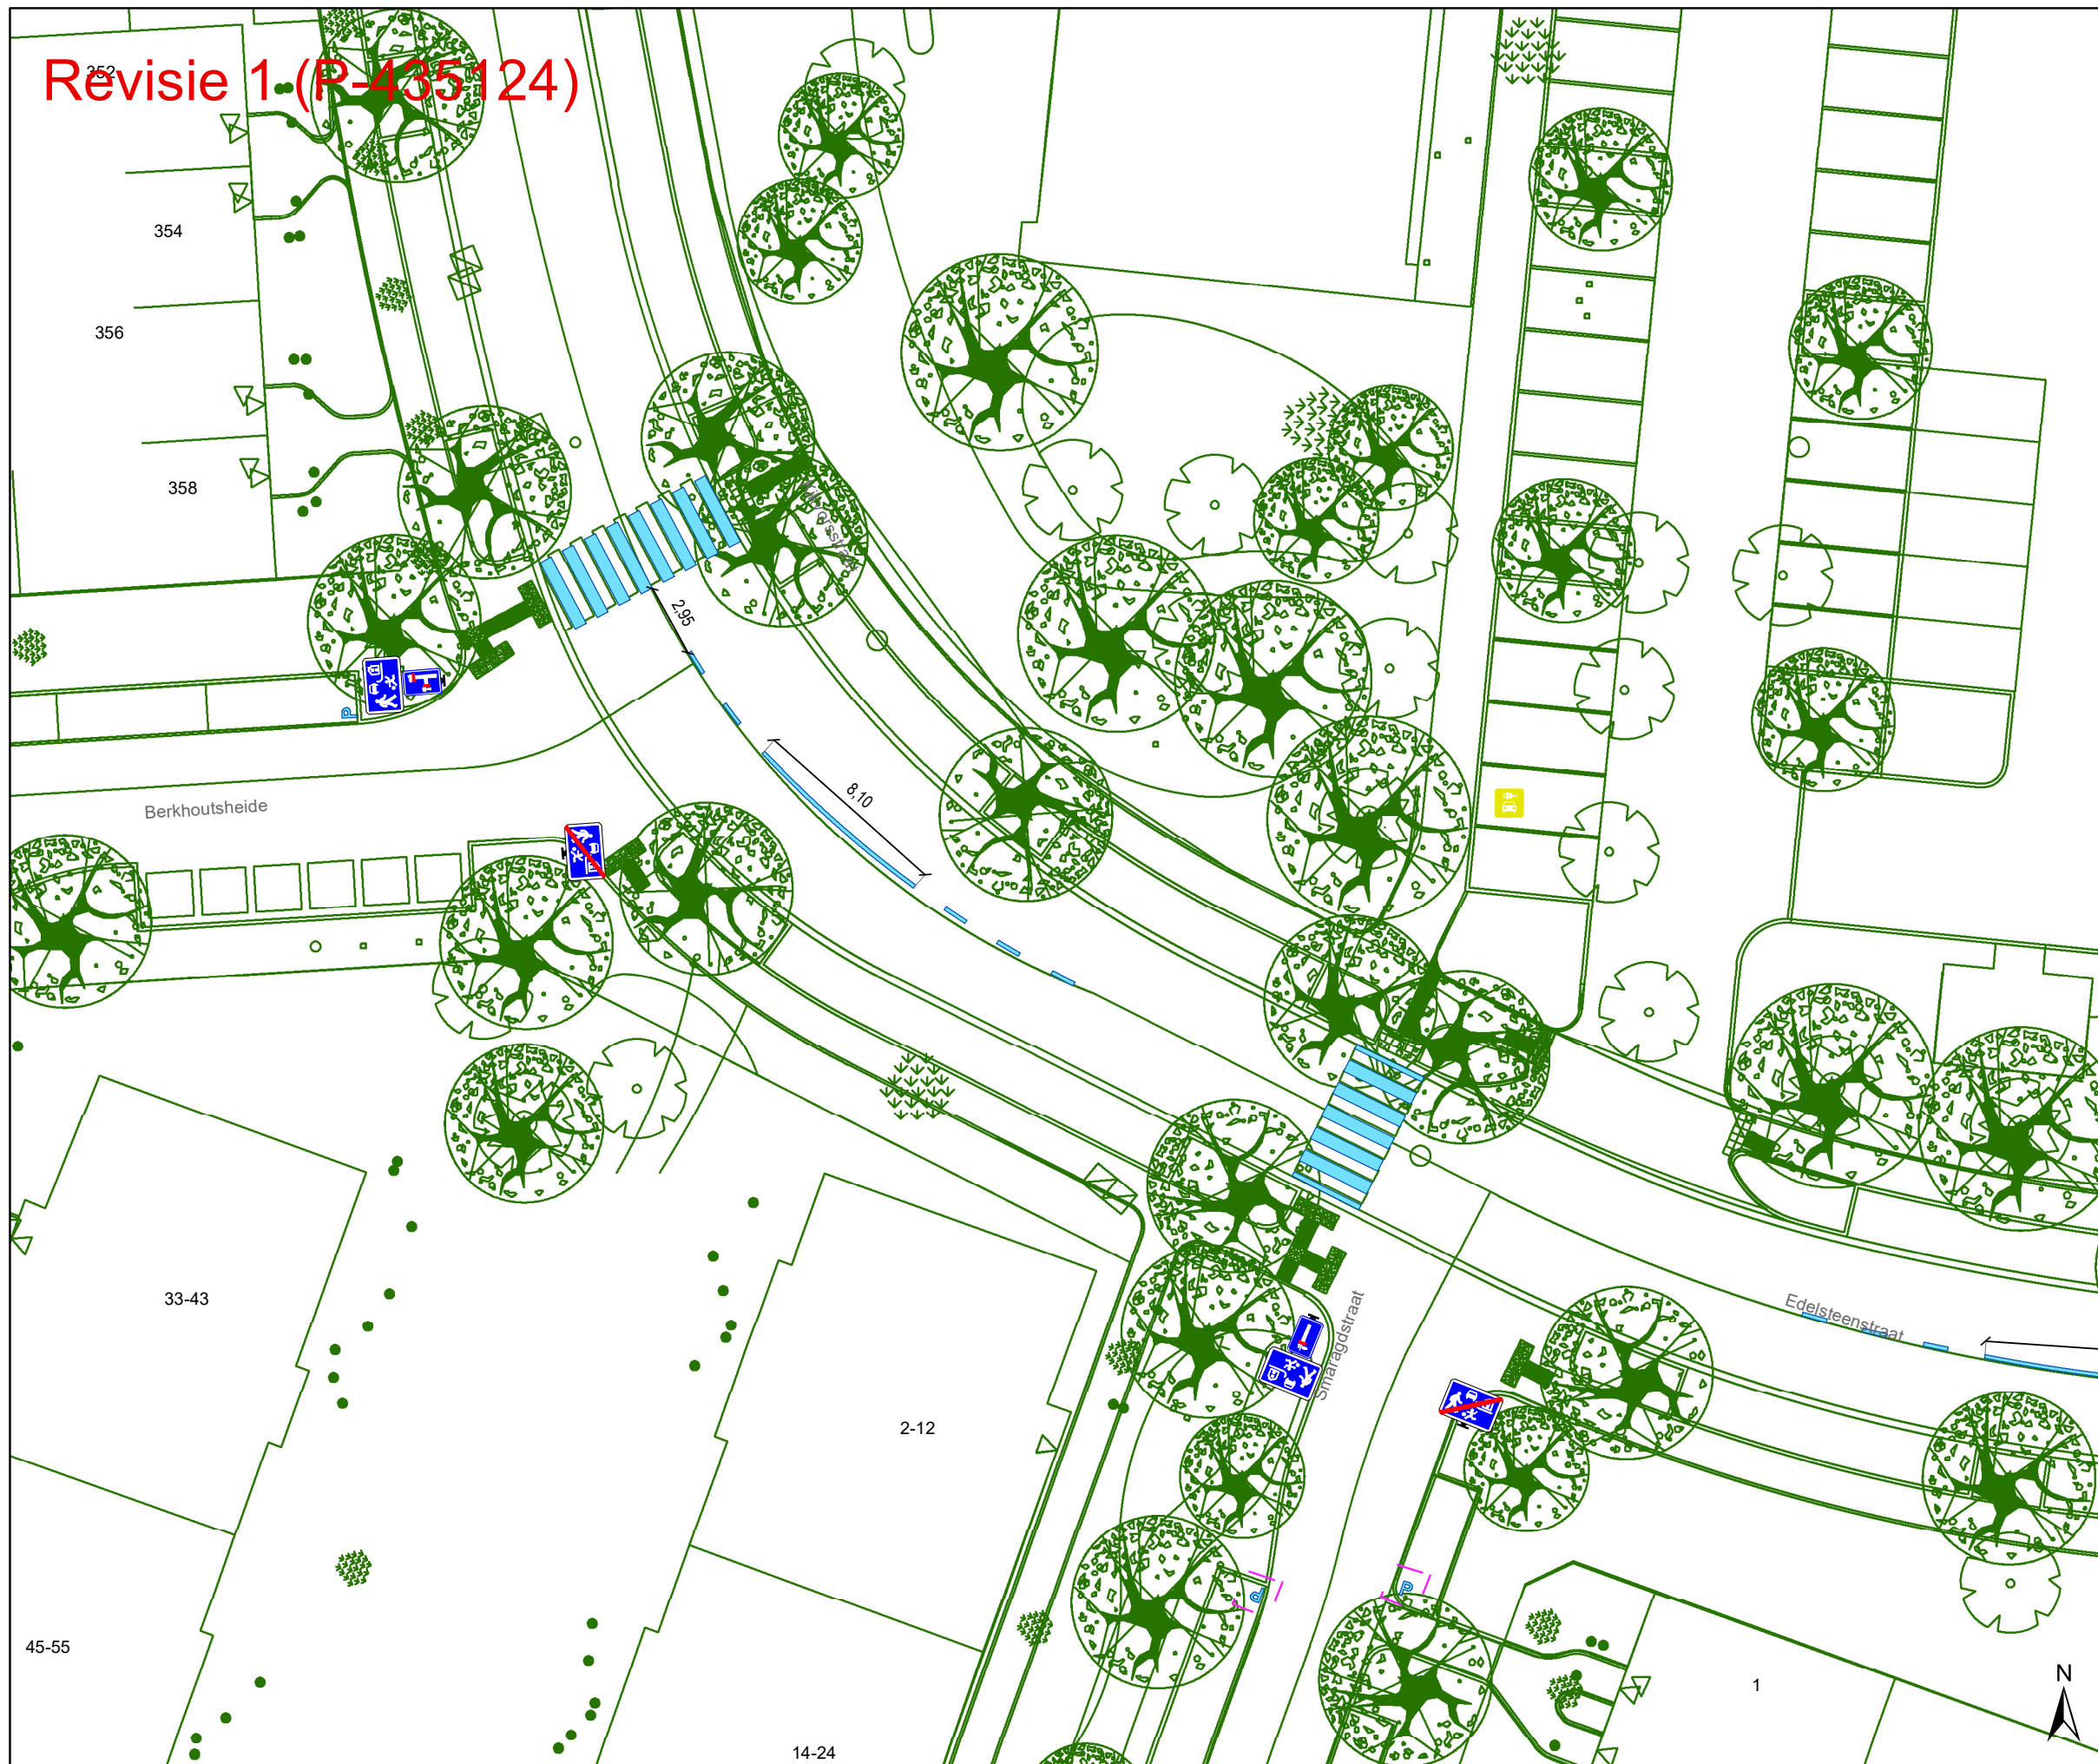

Legende

- Bestaande verkeersborden
- Geplande verkeersborden
- Te verwijderen verkeersborden


- Bestaande wegmarkeringen
- Geplande wegmarkeringen
- Te verwijderen wegmarkeringen

Overige

- Ander gepland dossier (in voorbereiding bij MOBBD)
- Ander gepland dossier (ter uitvoering bij DWBW)
- Ontwerp heraanleg
- Geplande rijbaankussens
- Revisie elementen

Straatmeubilair

- Geplande groene plooi bakken

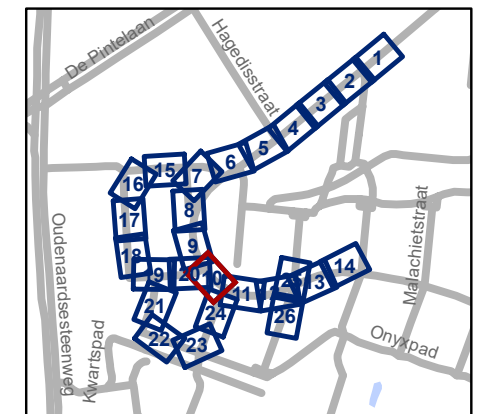


gent: Mobiliteitsbedrijf stad Gent
Verkeerstechnische taken

Kikvorsstraat Heraanleg

Dossiernummer P-417775

DATUM	SCHAAL	PLAN	P FORMAAT
25/08/2023	1/250	10/26	A3



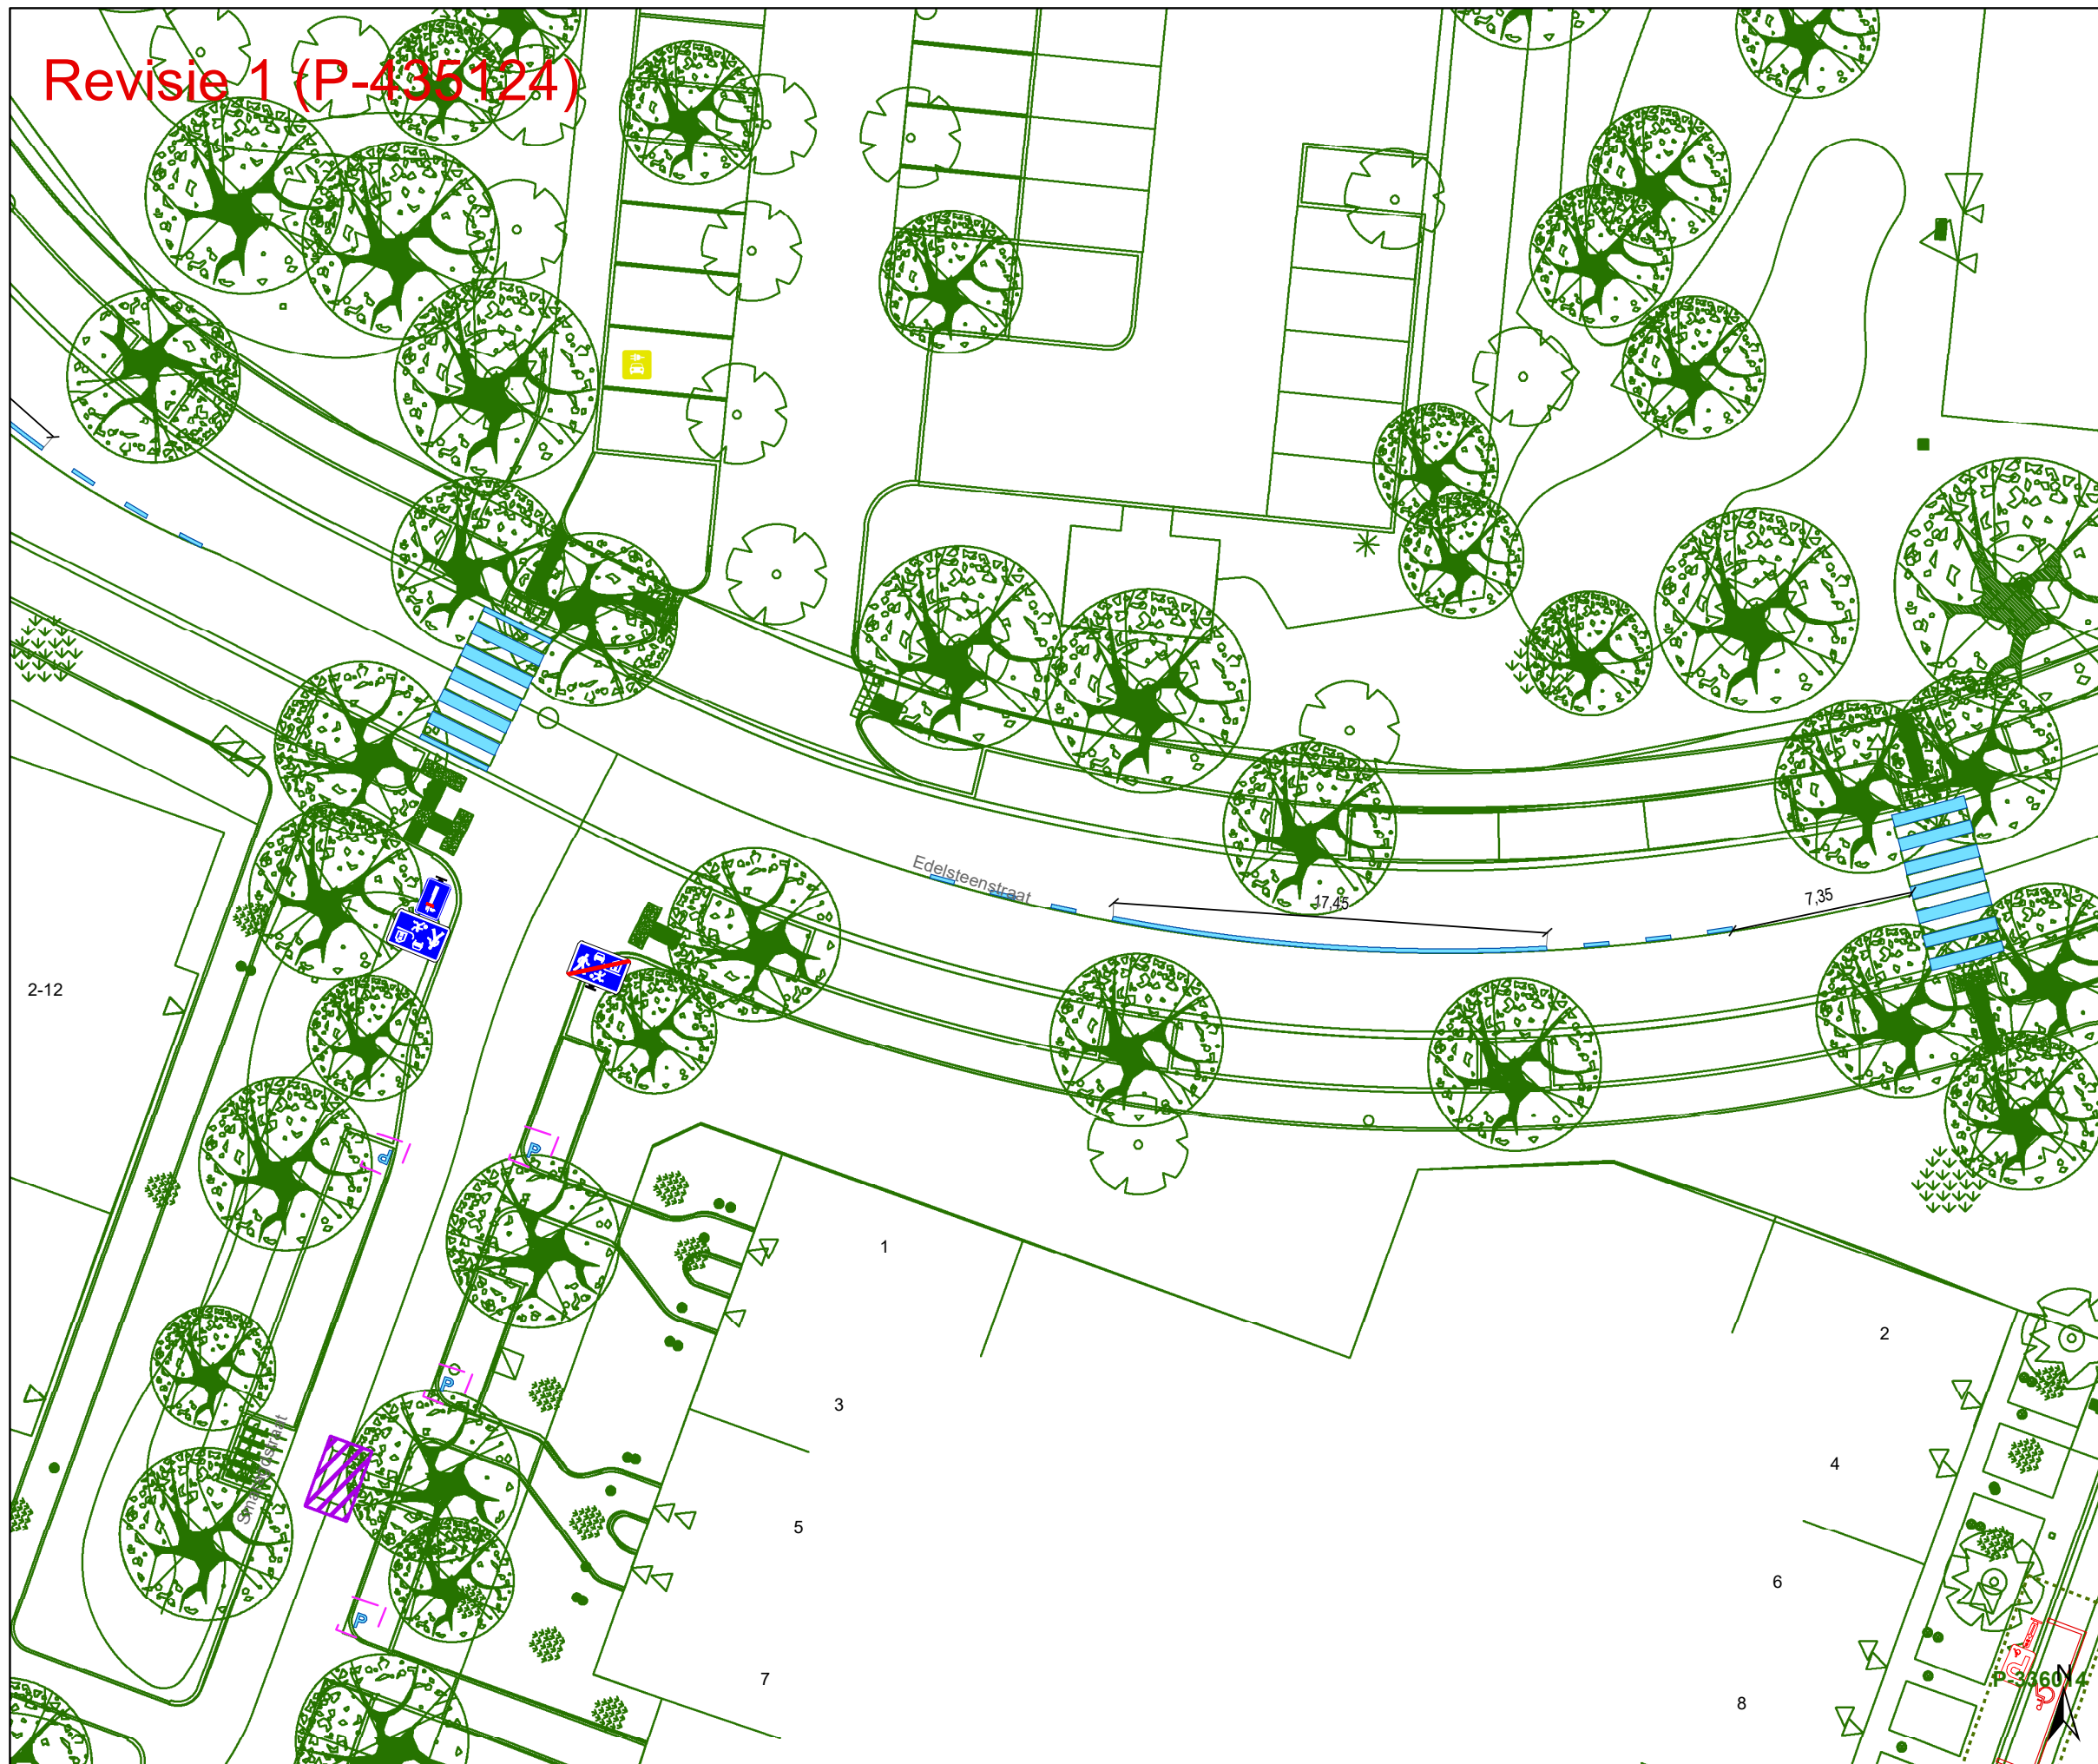


Revisie 1 (P-435124)



Legende


-  Bestaande verkeersborden
-  Geplande verkeersborden
-  Te verwijderen verkeersborden
-  Bestaande wegmarkeringen
-  Geplande wegmarkeringen
-  Te verwijderen wegmarkeringen

Overige

-  Ander gepland dossier (in voorbereiding bij MOBBD)
-  Ander gepland dossier (ter uitvoering bij DWBW)
-  Ontwerp heraanleg
-  Geplande rijbaankussens
-  Revisie elementen

Straatmeubilair

-  Geplande groene plooi-baken

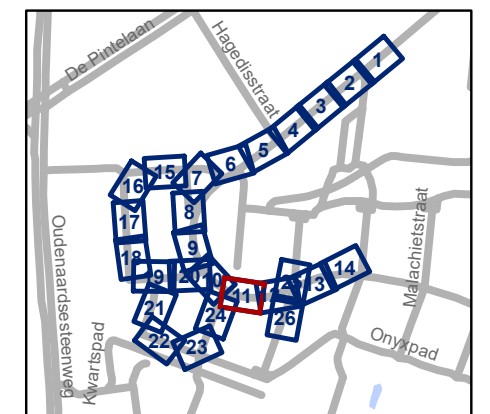


gent: Mobiliteitsbedrijf stad Gent
Verkeerstechnische taken

**Kikvorsstraat
Heraanleg**




Dossiernummer P-417775

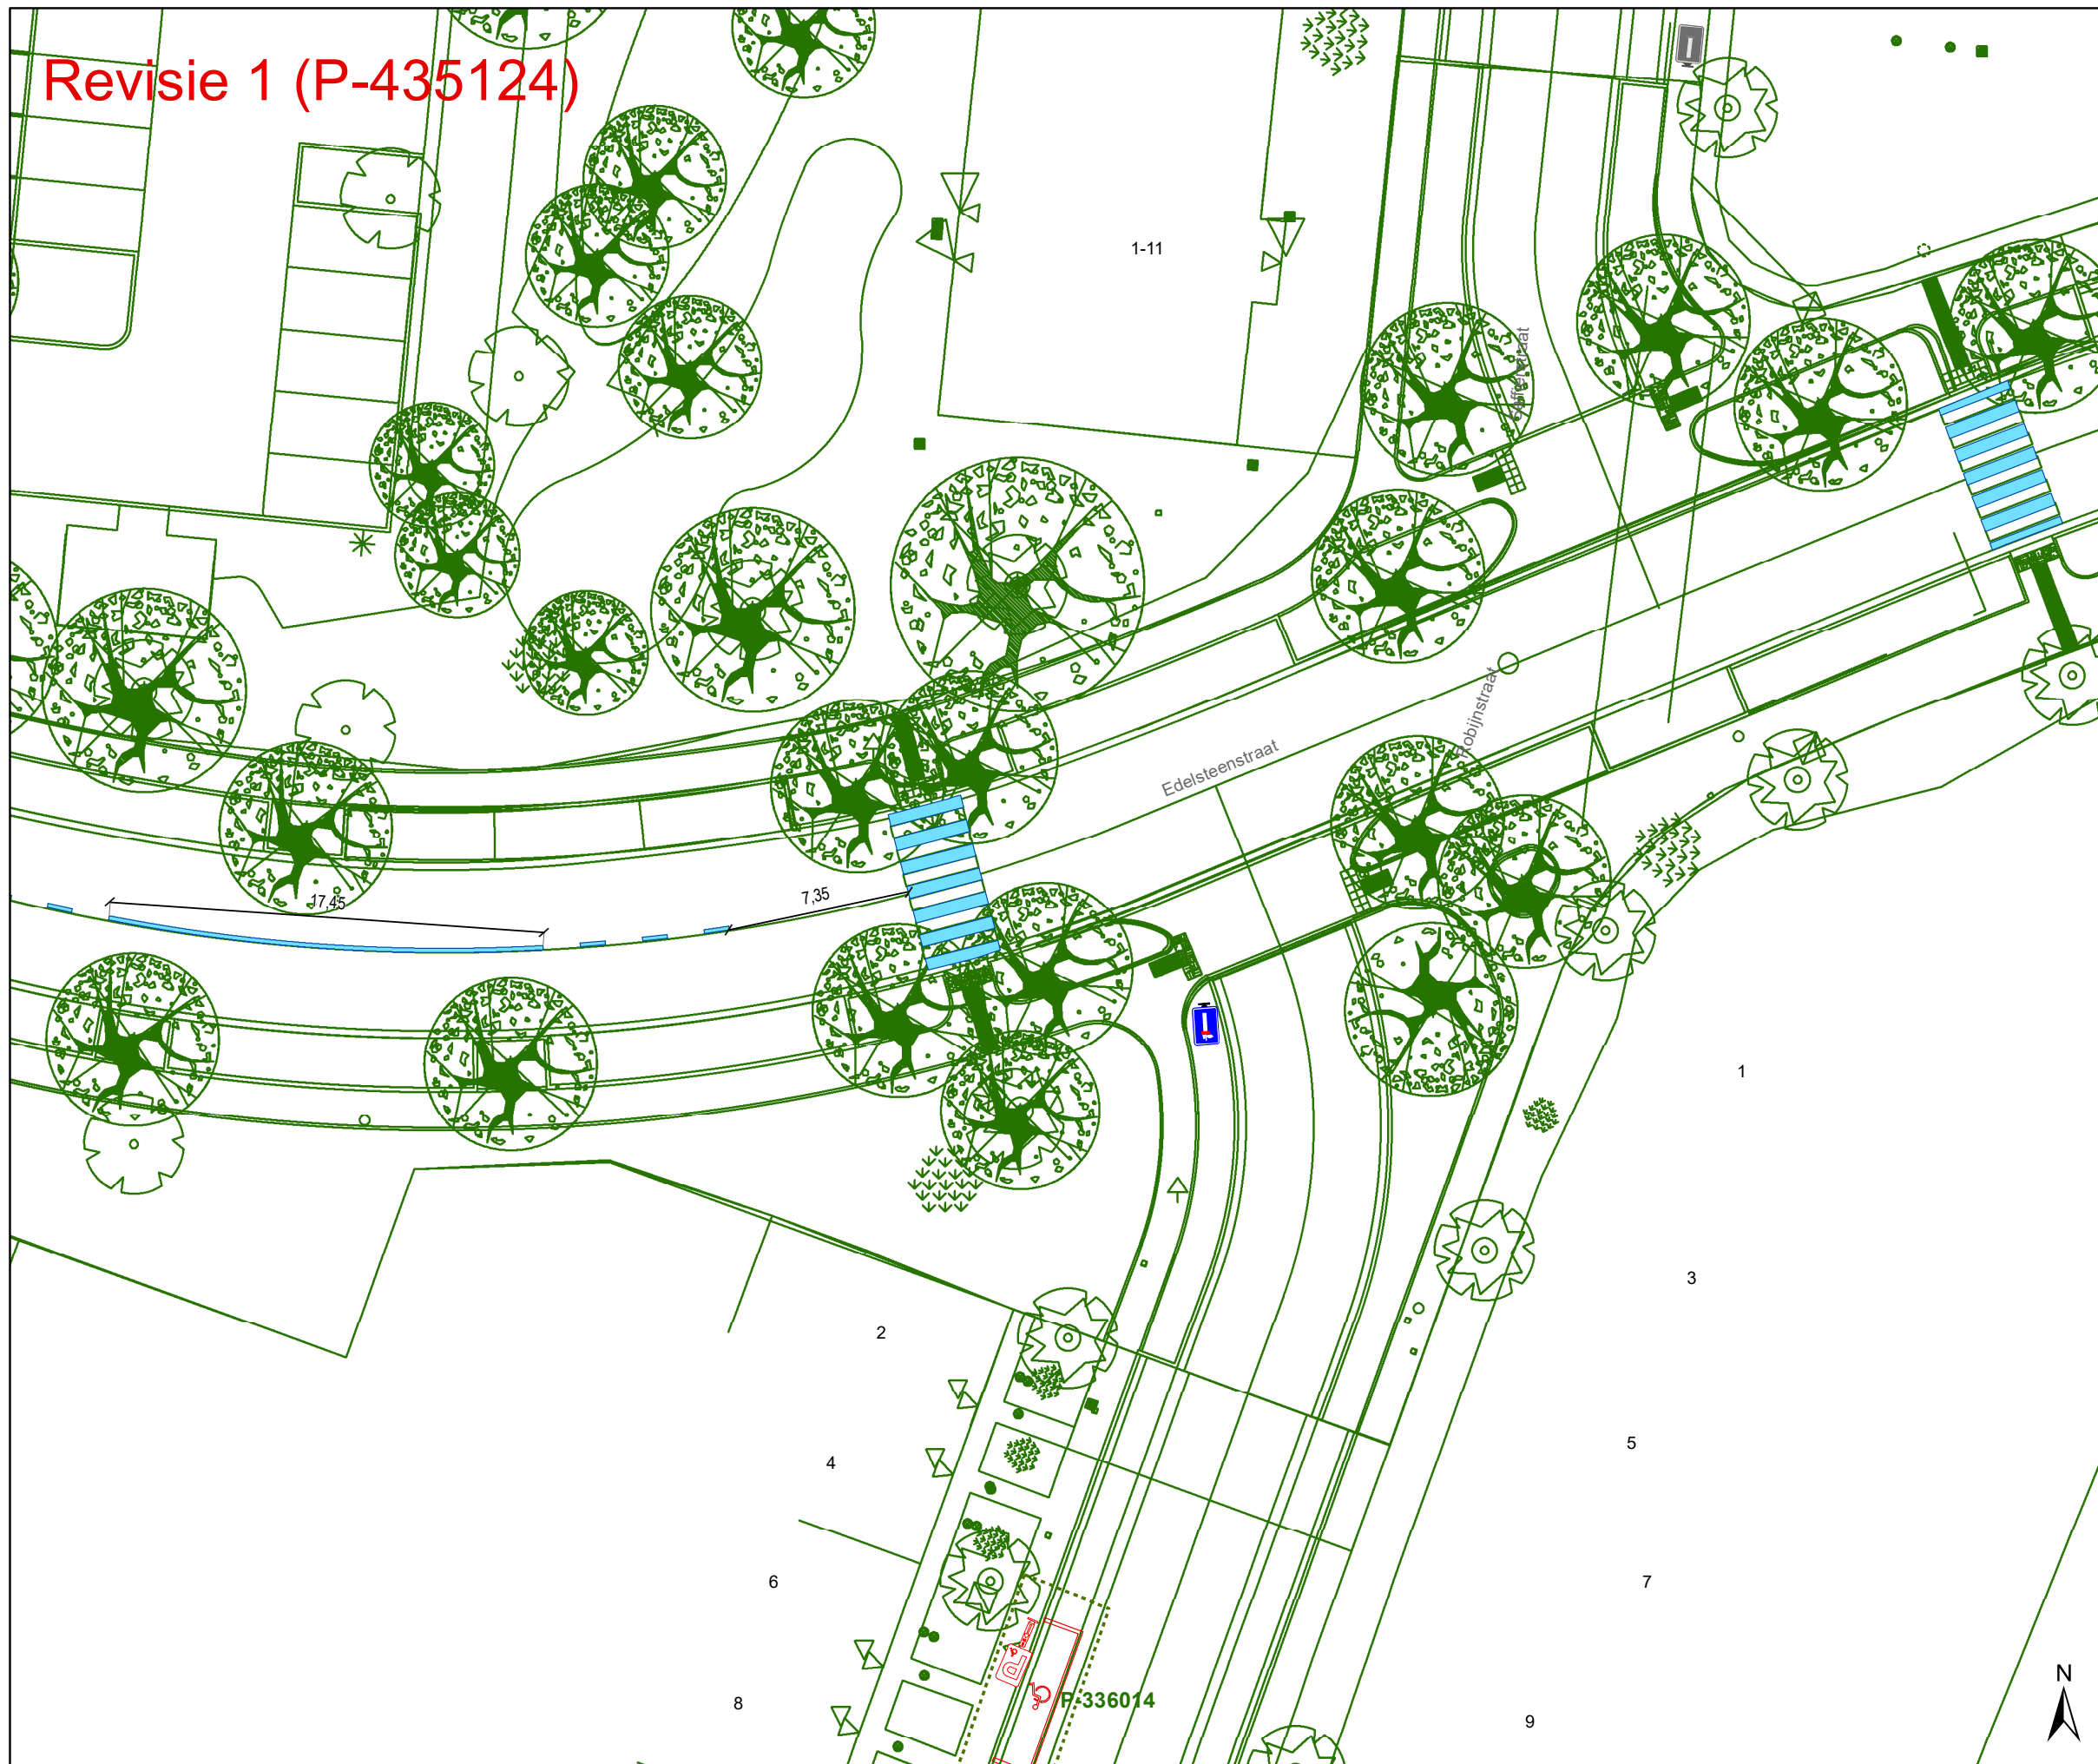


DATUM	SCHAAL	PLAN	P FORMAAT
25/08/2023	1/250	11/26	A3

Revisie 1 (P-435124)





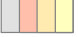


Legende


-  Bestaande verkeersborden
-  Geplande verkeersborden
-  Te verwijderen verkeersborden


-  Bestaande wegmarkeringen
-  Geplande wegmarkeringen
-  Te verwijderen wegmarkeringen

Overige

-  Ander gepland dossier (in voorbereiding bij MOBBD)
-  Ander gepland dossier (ter uitvoering bij DWBW)
-  Ontwerp heraanleg
-  Geplande rijbaankussens
-  Revisie elementen

Straatmeubilair

-  Geplande groene plooi-baken

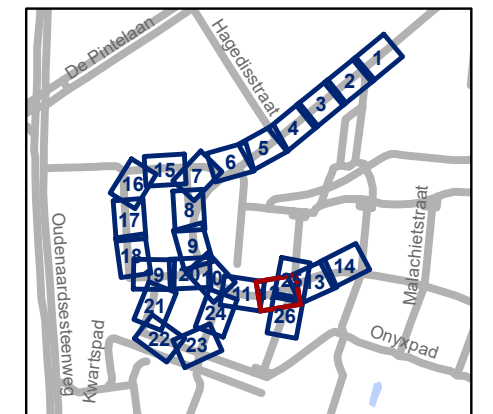


gent: Mobiliteitsbedrijf stad Gent
Verkeerstechnische taken

**Kikvorsstraat
Heraanleg**

Dossiernummer P-417775

DATUM	SCHAAL	PLAN	P FORMAAT
25/08/2023	1/250	12/26	A3

Revisie 1 (P-435124)

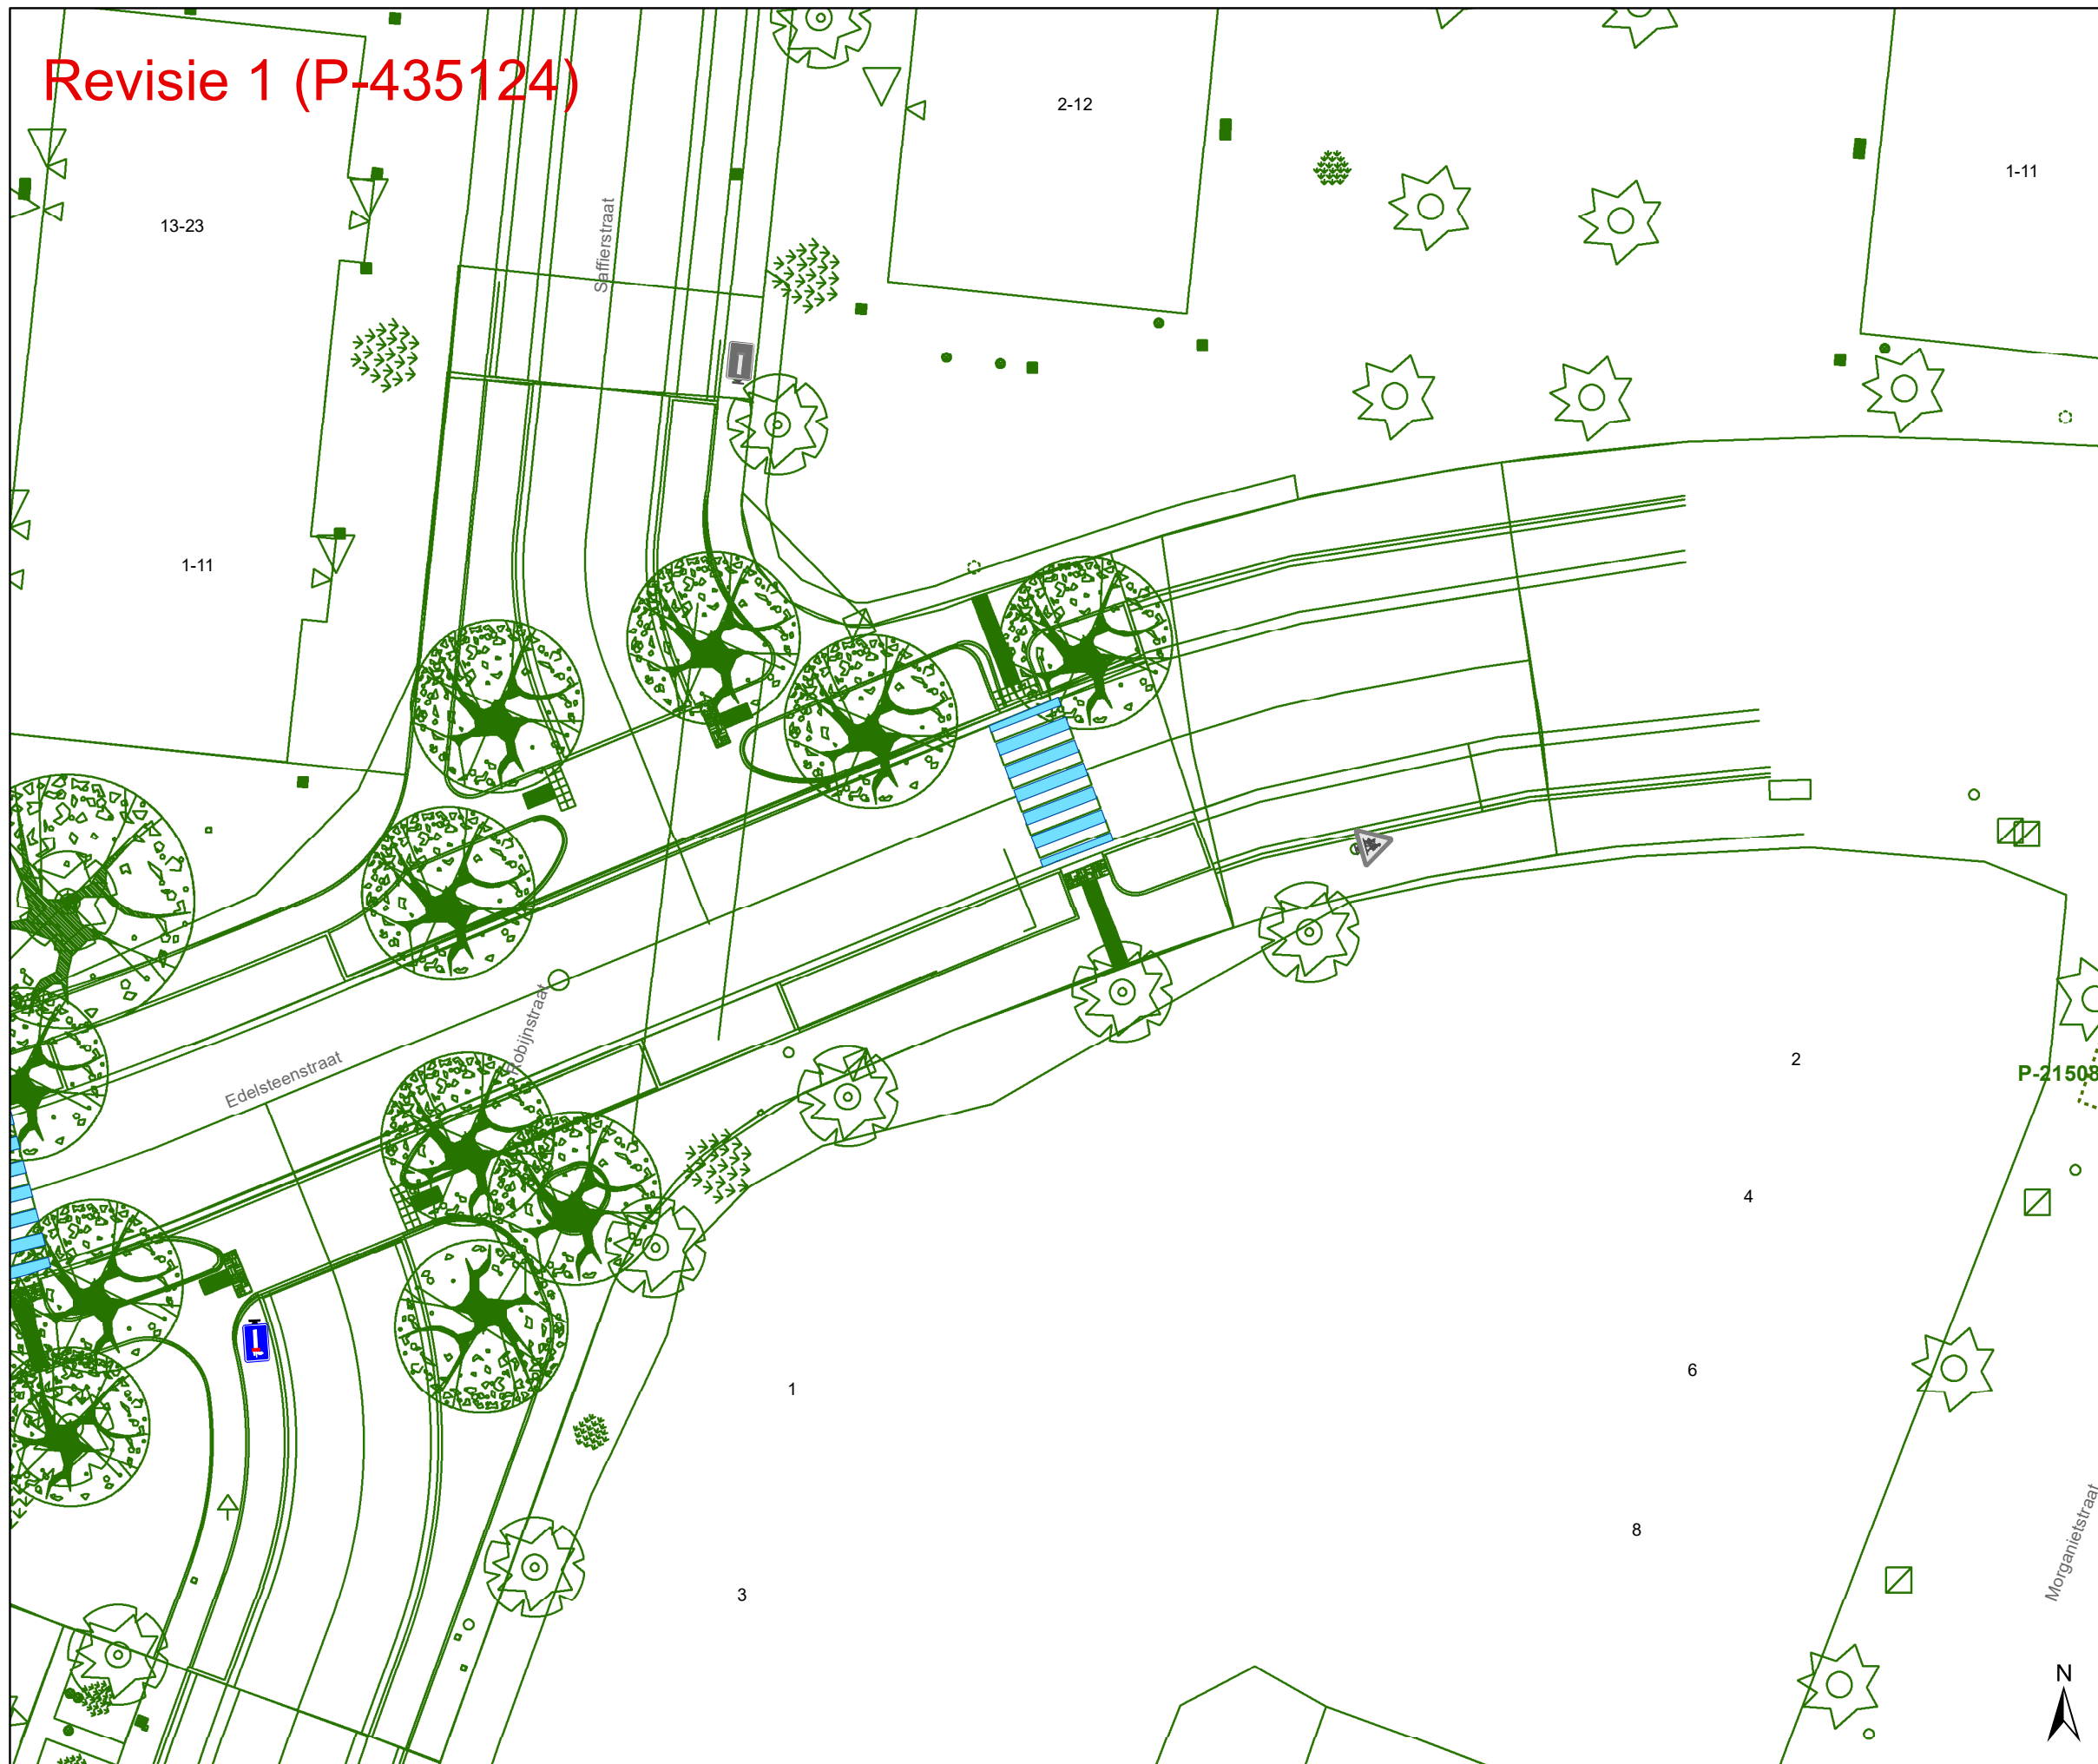

Legende

- Bestaande verkeersborden
- Geplande verkeersborden
- Te verwijderen verkeersborden

- Bestaande wegmarkeringen
- Geplande wegmarkeringen
- Te verwijderen wegmarkeringen

Overige

- Ander gepland dossier (in voorbereiding bij MOBBD)
- Ander gepland dossier (ter uitvoering bij DWBW)


- Ontwerp heraanleg

- Geplande rijbaankussens

- Revisie elementen

Straatmeubilair

- Geplande groene ploobaken

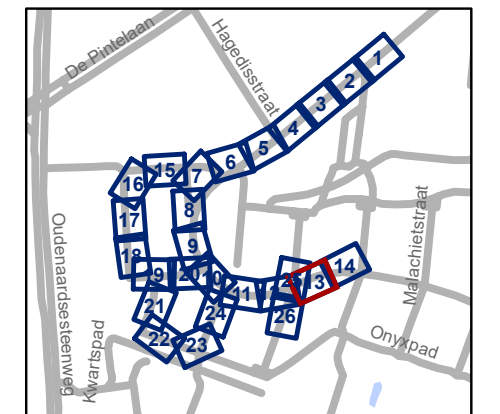


gent: Mobiliteitsbedrijf stad Gent
Verkeerstechnische taken

Kikvorsstraat Heraanleg




Dossiernummer P-417775

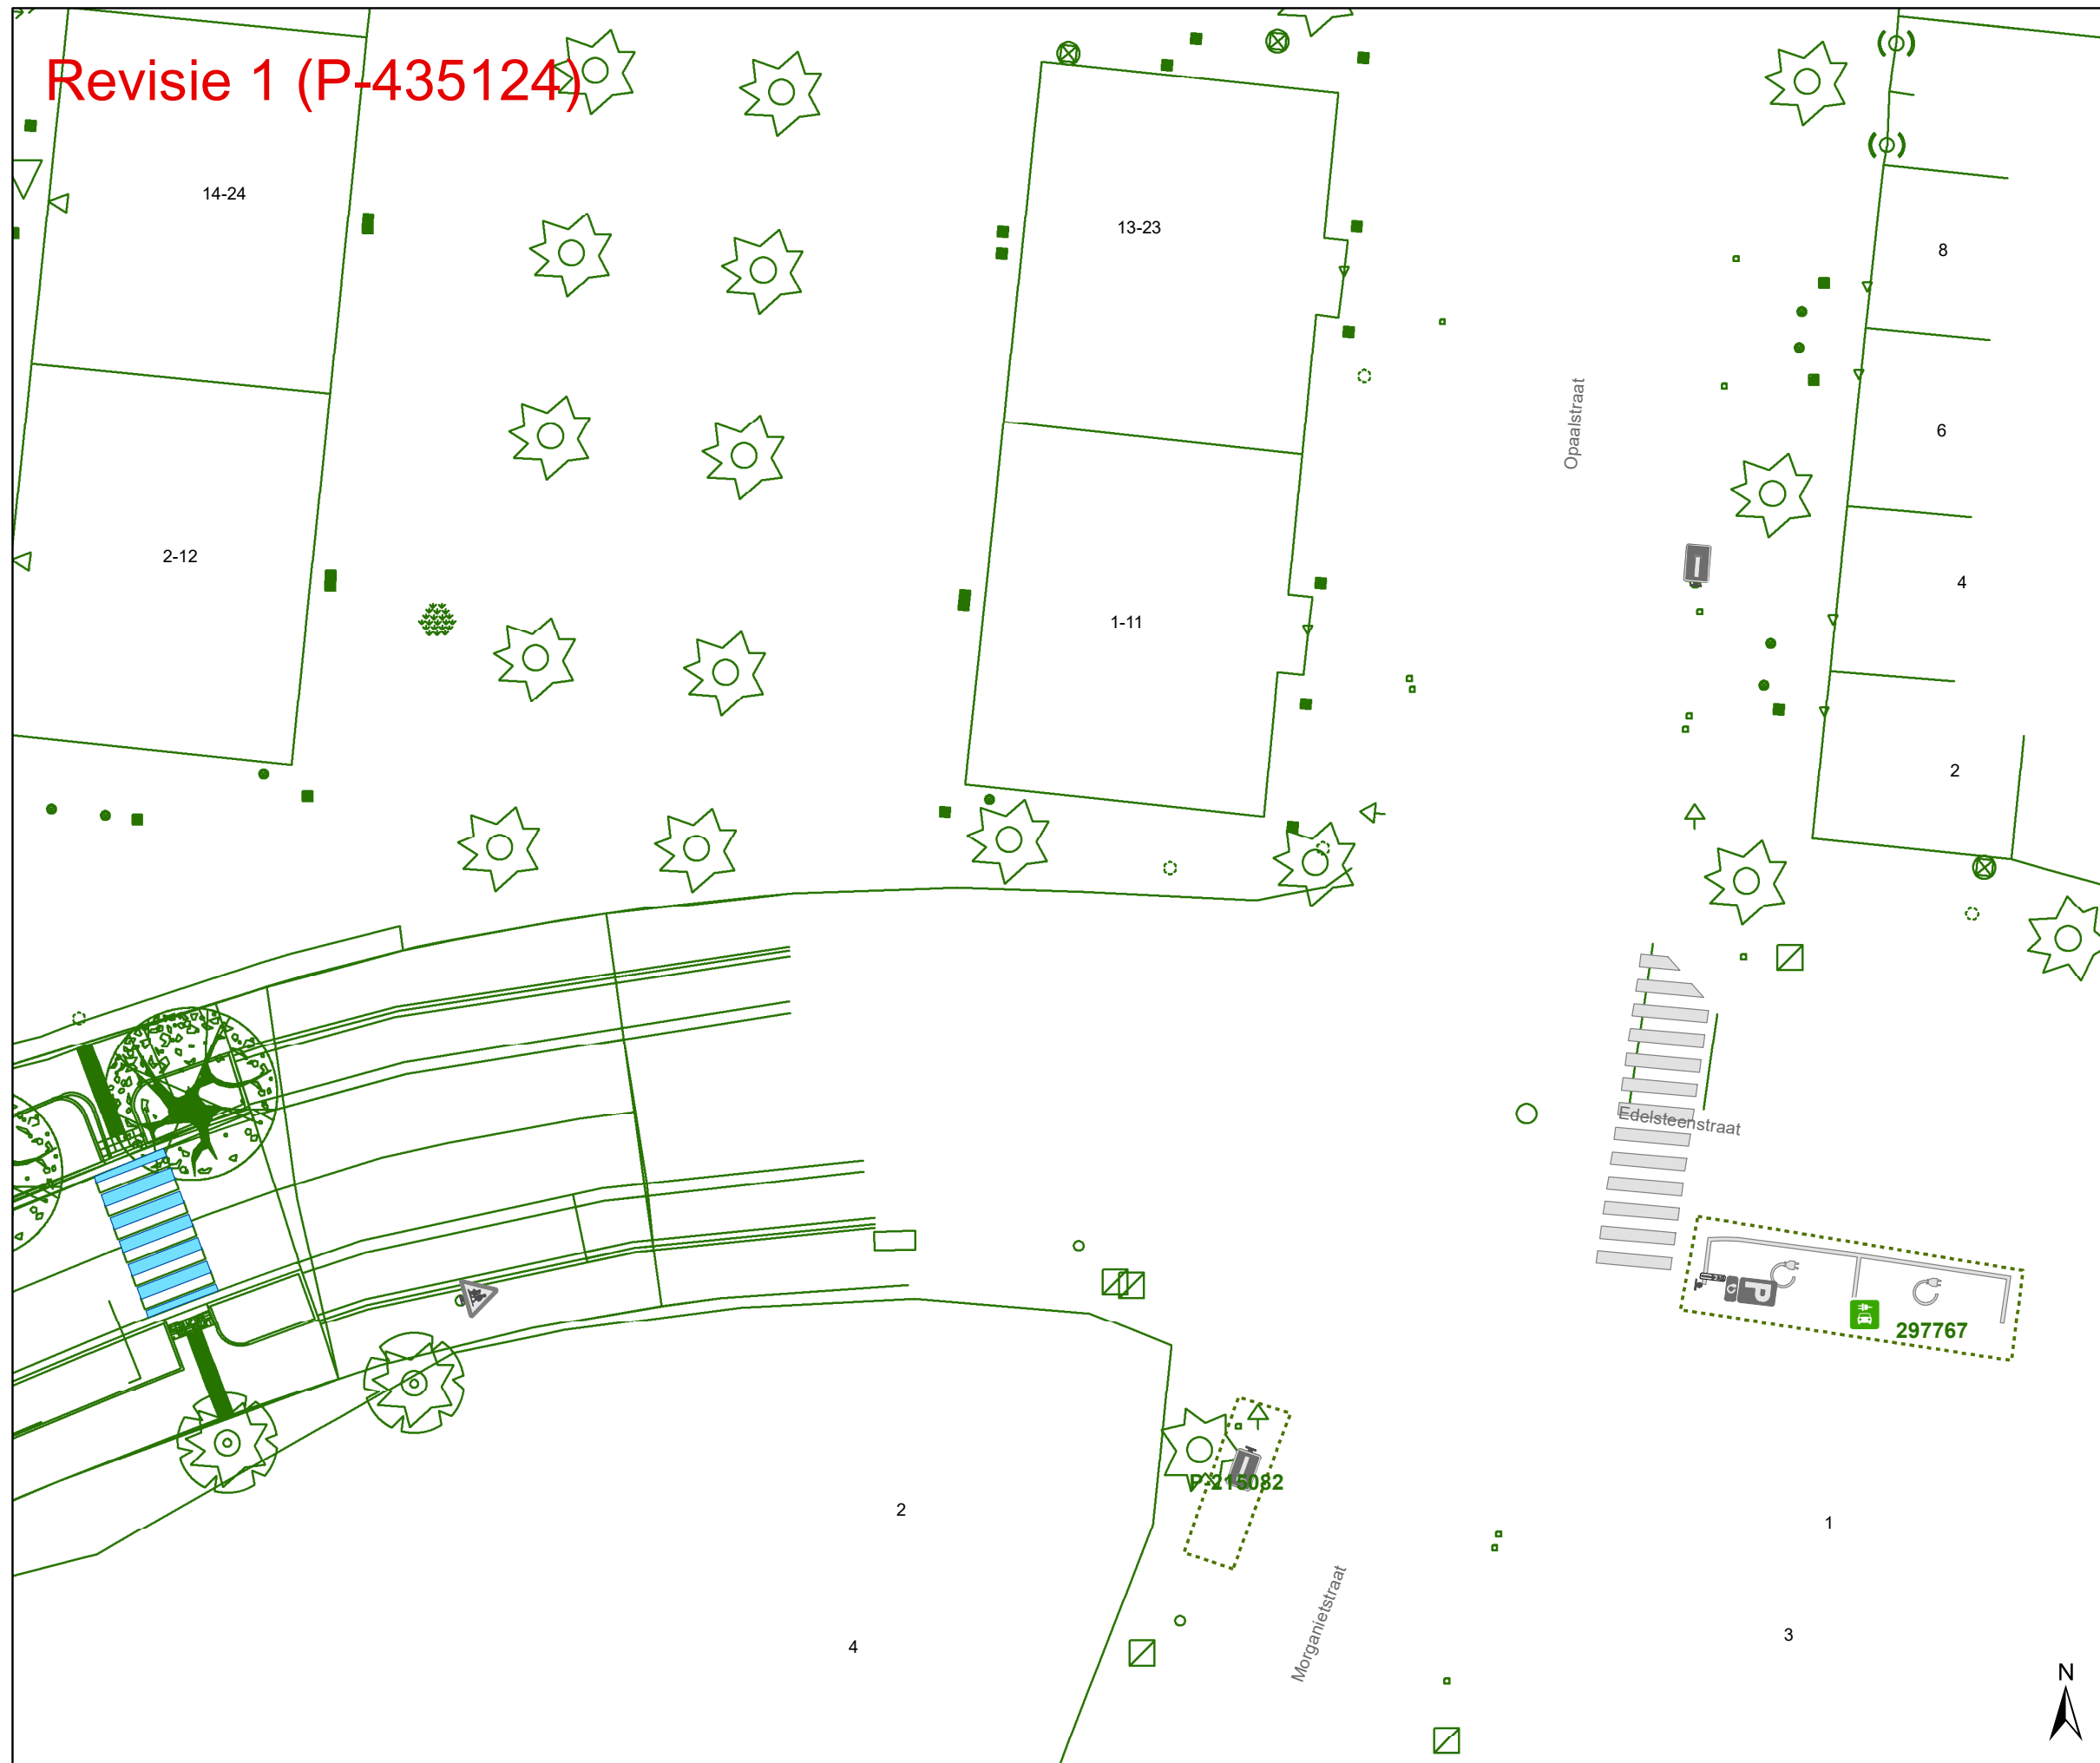


DATUM	SCHAAL	PLAN	P FORMAAT
25/08/2023	1/250	13/26	A3

Revisie 1 (P-435124)





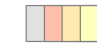


Legende


-  Bestaande verkeersborden
-  Geplande verkeersborden
-  Te verwijderen verkeersborden


-  Bestaande wegmarkeringen
-  Geplande wegmarkeringen
-  Te verwijderen wegmarkeringen

Overige

-  Ander gepland dossier (in voorbereiding bij MOBBD)
-  Ander gepland dossier (ter uitvoering bij DWBW)
-  Ontwerp heraanleg
-  Geplande rijbaankussens
-  Revisie elementen

Straatmeubilair

-  Geplande groene plooi bakken

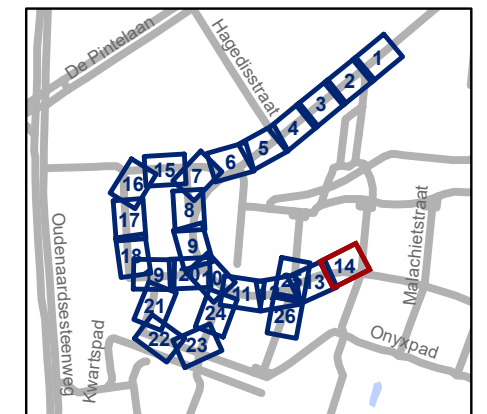


gent: Mobiliteitsbedrijf stad Gent
Verkeerstechnische taken

Kikvorsstraat Heraanleg

Dossiernummer P-417775

DATUM	SCHAAL	PLAN	P FORMAAT
25/08/2023	1/250	14/26	A3

Revisie 1 (P-435124)

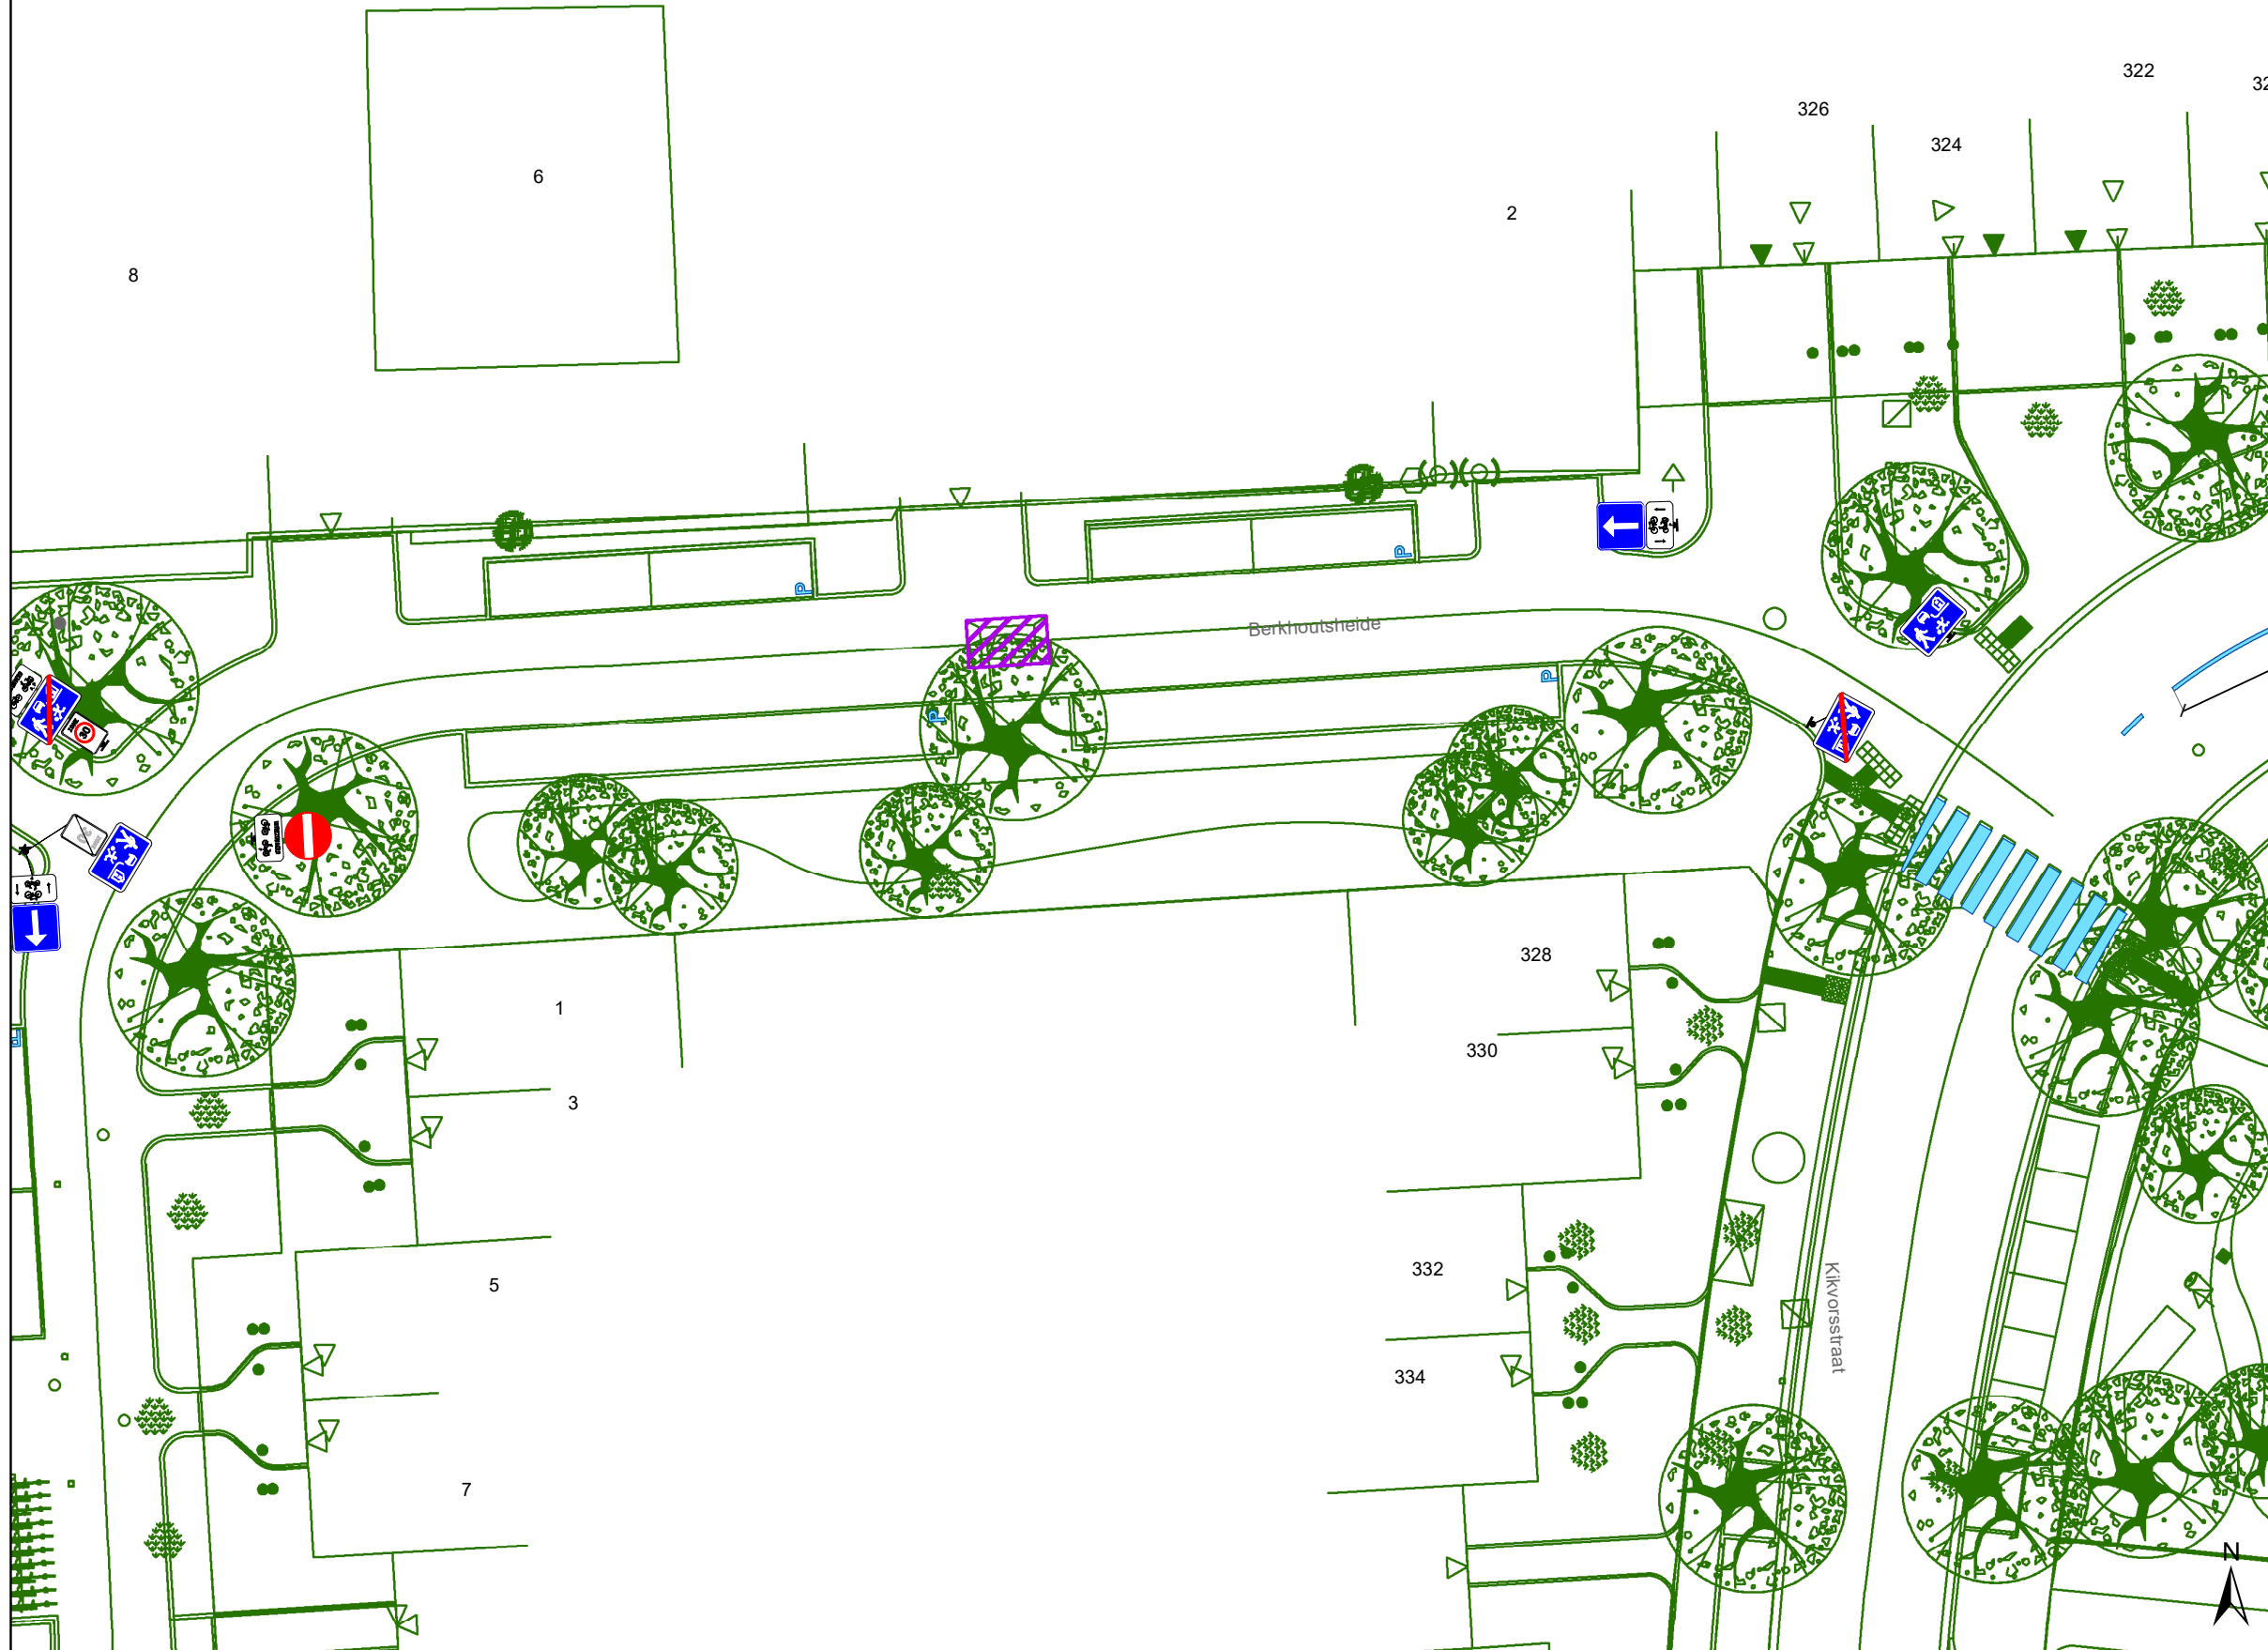

Legende

- Bestaande verkeersborden
- Geplande verkeersborden
- Te verwijderen verkeersborden


- Bestaande wegmarkeringen
- Geplande wegmarkeringen
- Te verwijderen wegmarkeringen

Overige

- Ander gepland dossier (in voorbereiding bij MOBBD)
- Ander gepland dossier (ter uitvoering bij DWBW)
- Ontwerp heraanleg
- Geplande rijbaankussens
- Revisie elementen

Straatmeubilair

- Geplande groene plooi bakken

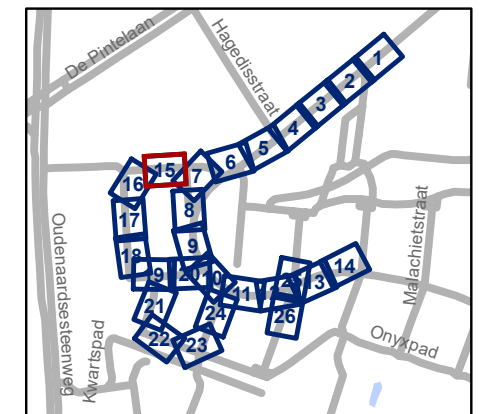

gent: Mobiliteitsbedrijf stad Gent
Verkeerstechnische taken

**Kikvorsstraat
Heraanleg**


Dossiernummer P-417775

DATUM	SCHAAL	PLAN	P FORMAAT
25/08/2023	1/250	15/26	A3

Revisie 1 (P-435124)

8A 8

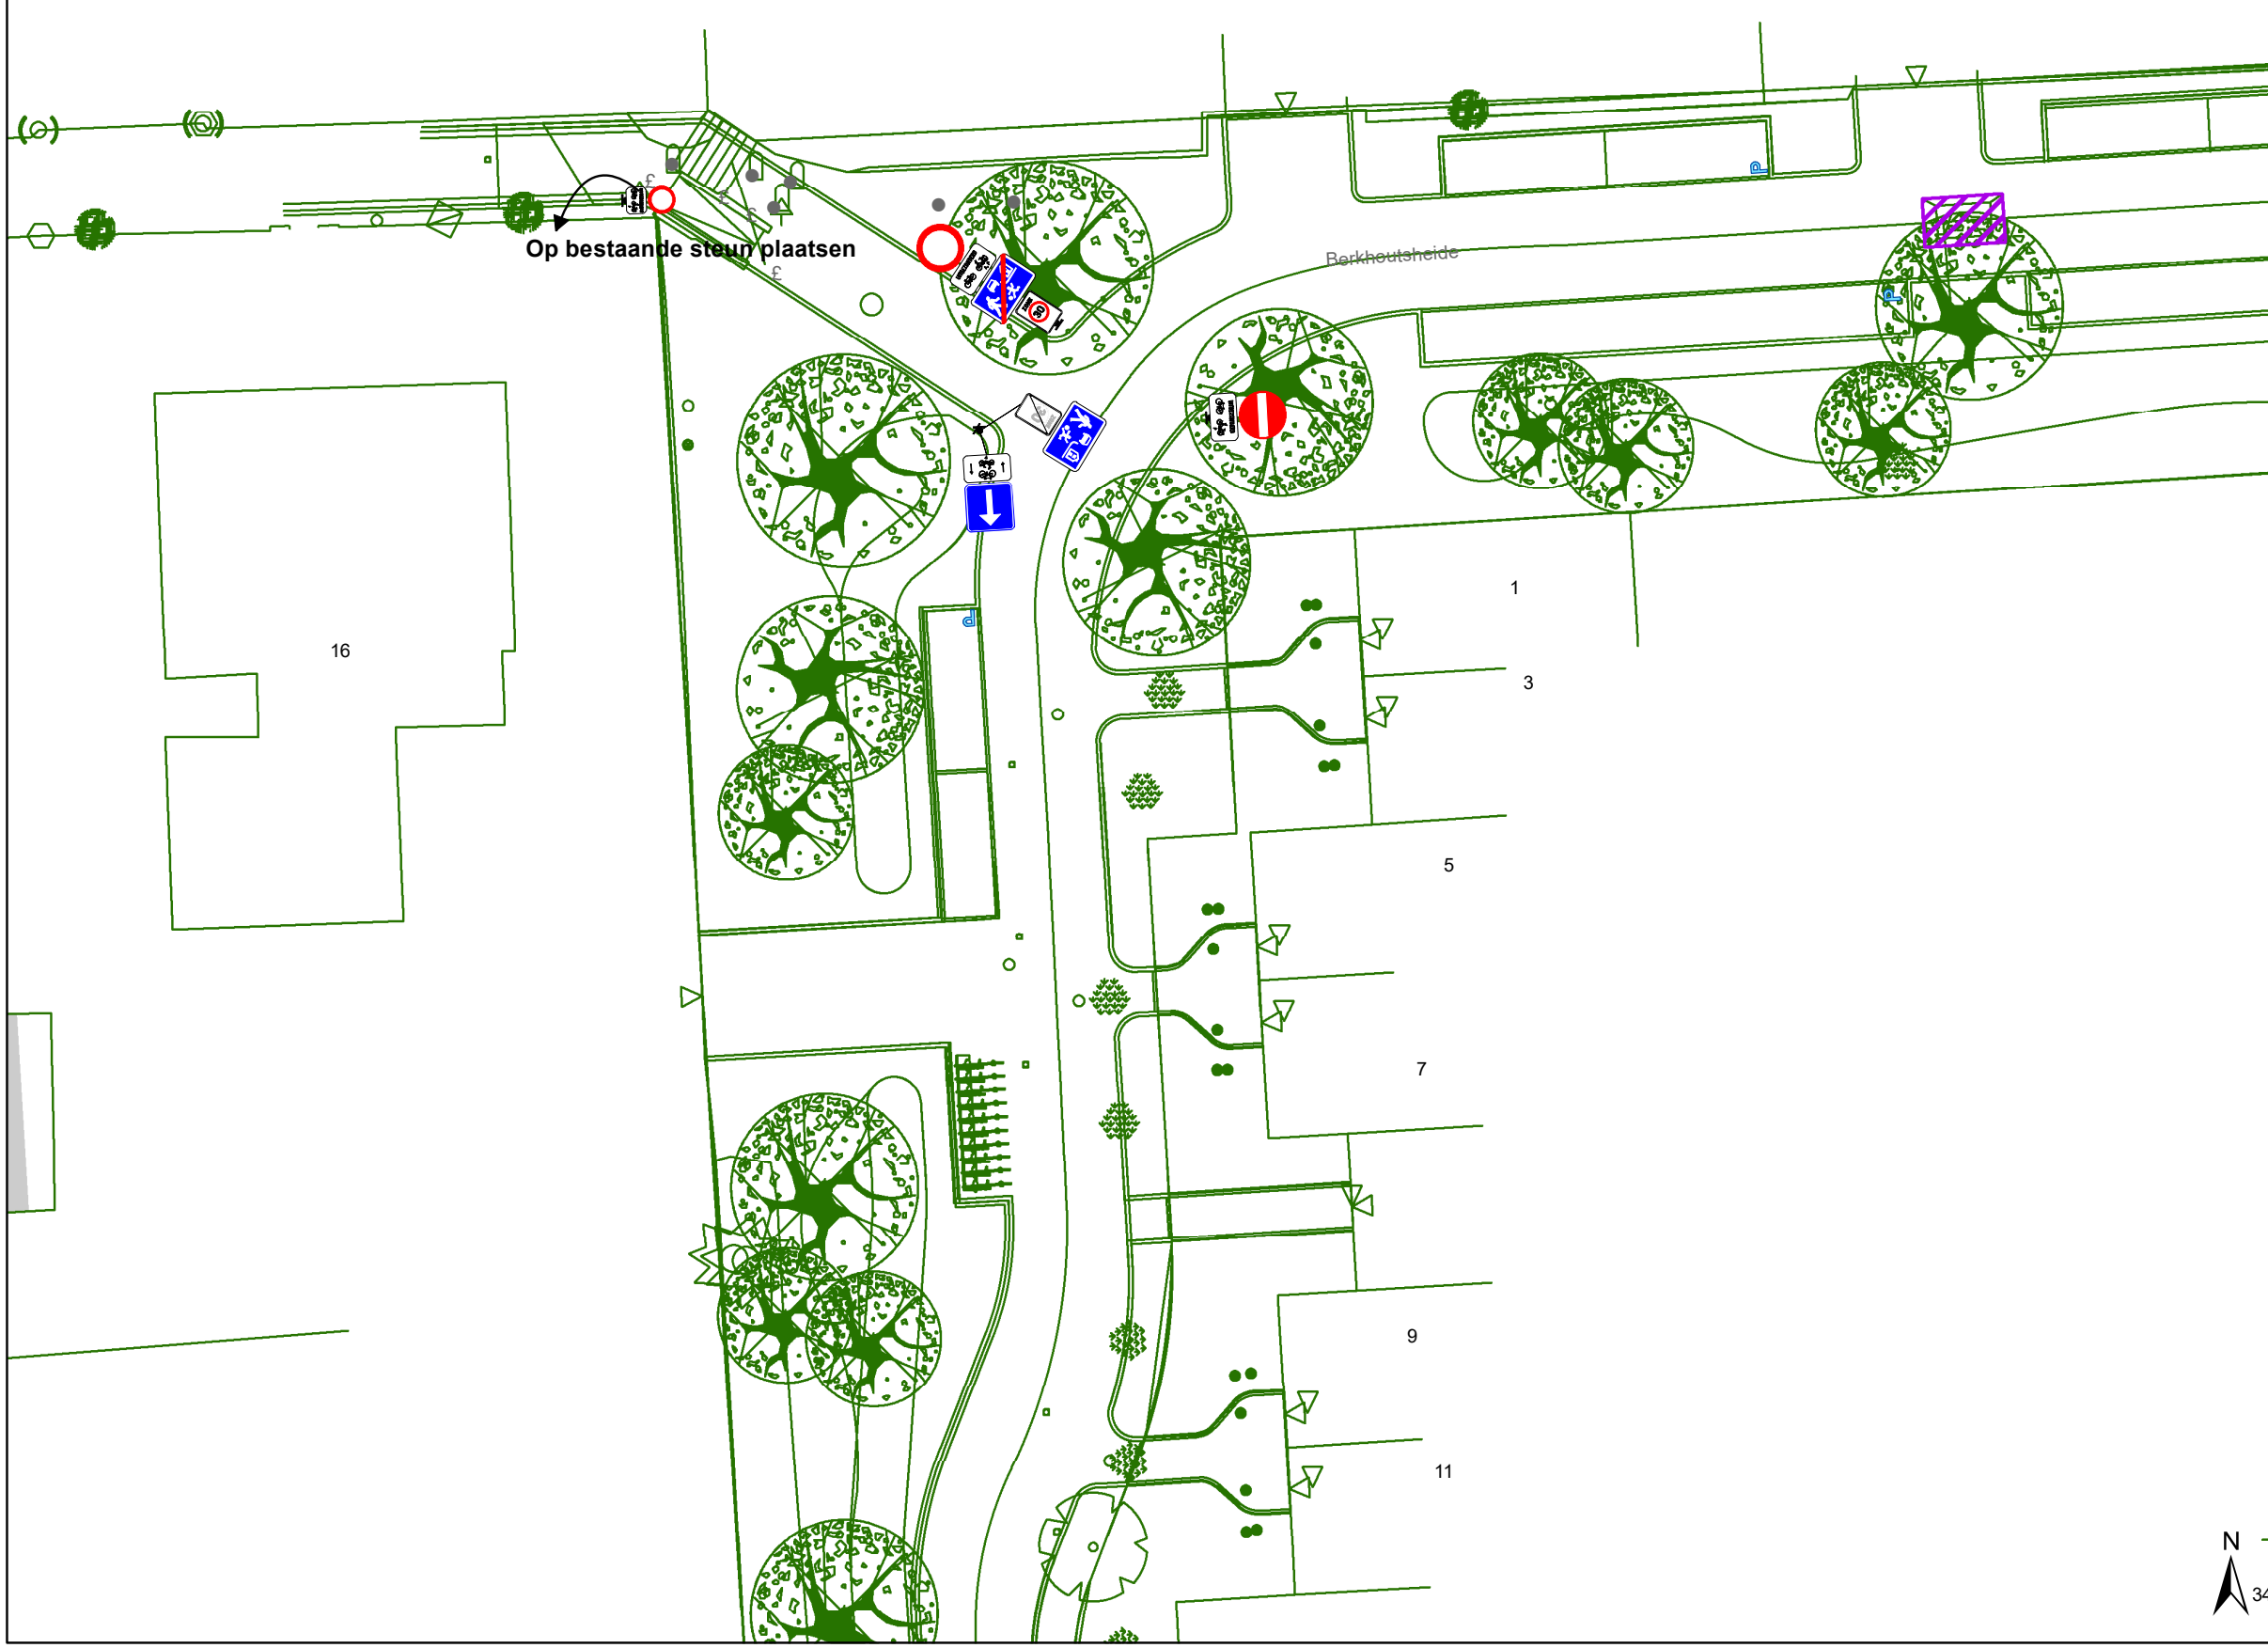


6






Op bestaande steun plaatsen



Barkheutseide

Legende

-  Bestaande verkeersborden
-  Geplande verkeersborden
-  Te verwijderen verkeersborden


-  Bestaande wegmarkeringen
-  Geplande wegmarkeringen
-  Te verwijderen wegmarkeringen

Overige


-  Ander gepland dossier (in voorbereiding bij MOBBD)
-  Ander gepland dossier (ter uitvoering bij DWBW)


 Ontwerp heraanleg

 Geplande rijbaankussen

 Revisie elementen

Straatmeubilair

 Geplande groene plooi-baken

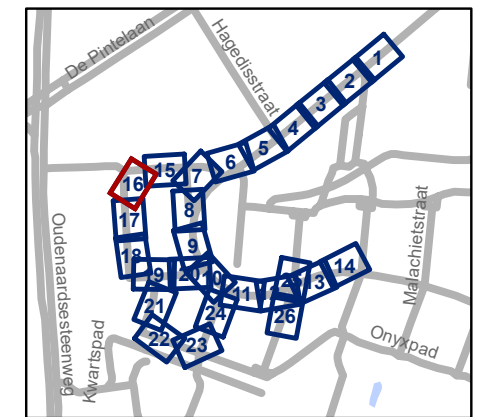


gent: Mobiliteitsbedrijf stad Gent
Verkeerstechnische taken


Kikvorsstraat Heraanleg

Dossiernummer P-417775

DATUM	SCHAAL	PLAN	P FORMAAT
25/08/2023	1/250	16/26	A3

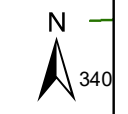

Revisie 1 (P-435124)

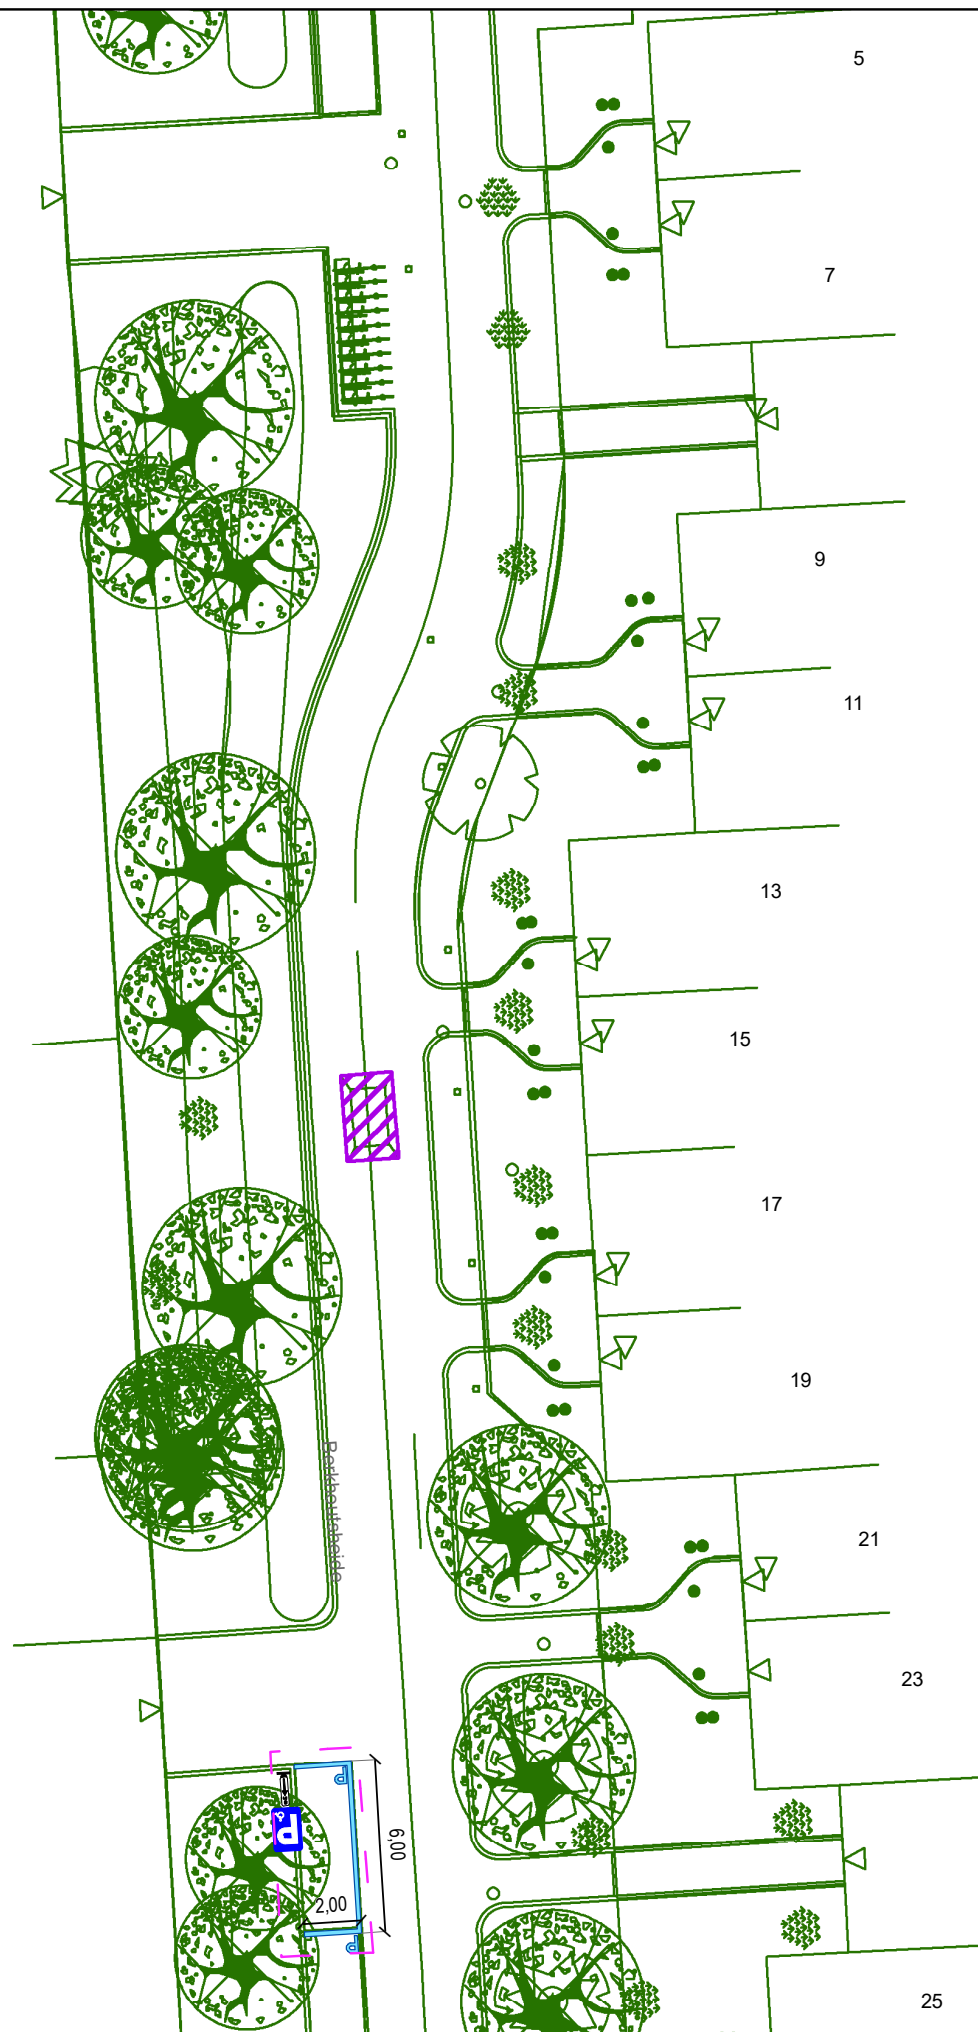

Legende

- Bestaande verkeersborden
- Geplande verkeersborden
- Te verwijderen verkeersborden

- Bestaande wegmarkeringen
- Geplande wegmarkeringen
- Te verwijderen wegmarkeringen

Overige

- Ander gepland dossier (in voorbereiding bij MOBBED)
- Ander gepland dossier (ter uitvoering bij DWBW)


- Ontwerp heraanleg

- Geplande rijbaankussen

- Revisie elementen

Straatmeubilair

- Geplande groene ploobaken

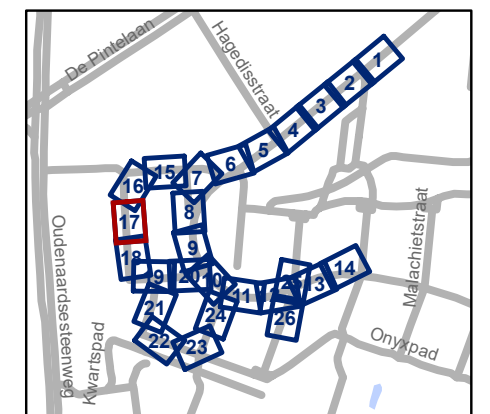

gent: Mobiliteitsbedrijf stad Gent
Verkeerstechnische taken


Kikvorsstraat Heraanleg

Dossiernummer P-417775



DATUM	SCHAAL	PLAN	P FORMAAT
25/08/2023	1/250	17/26	A3



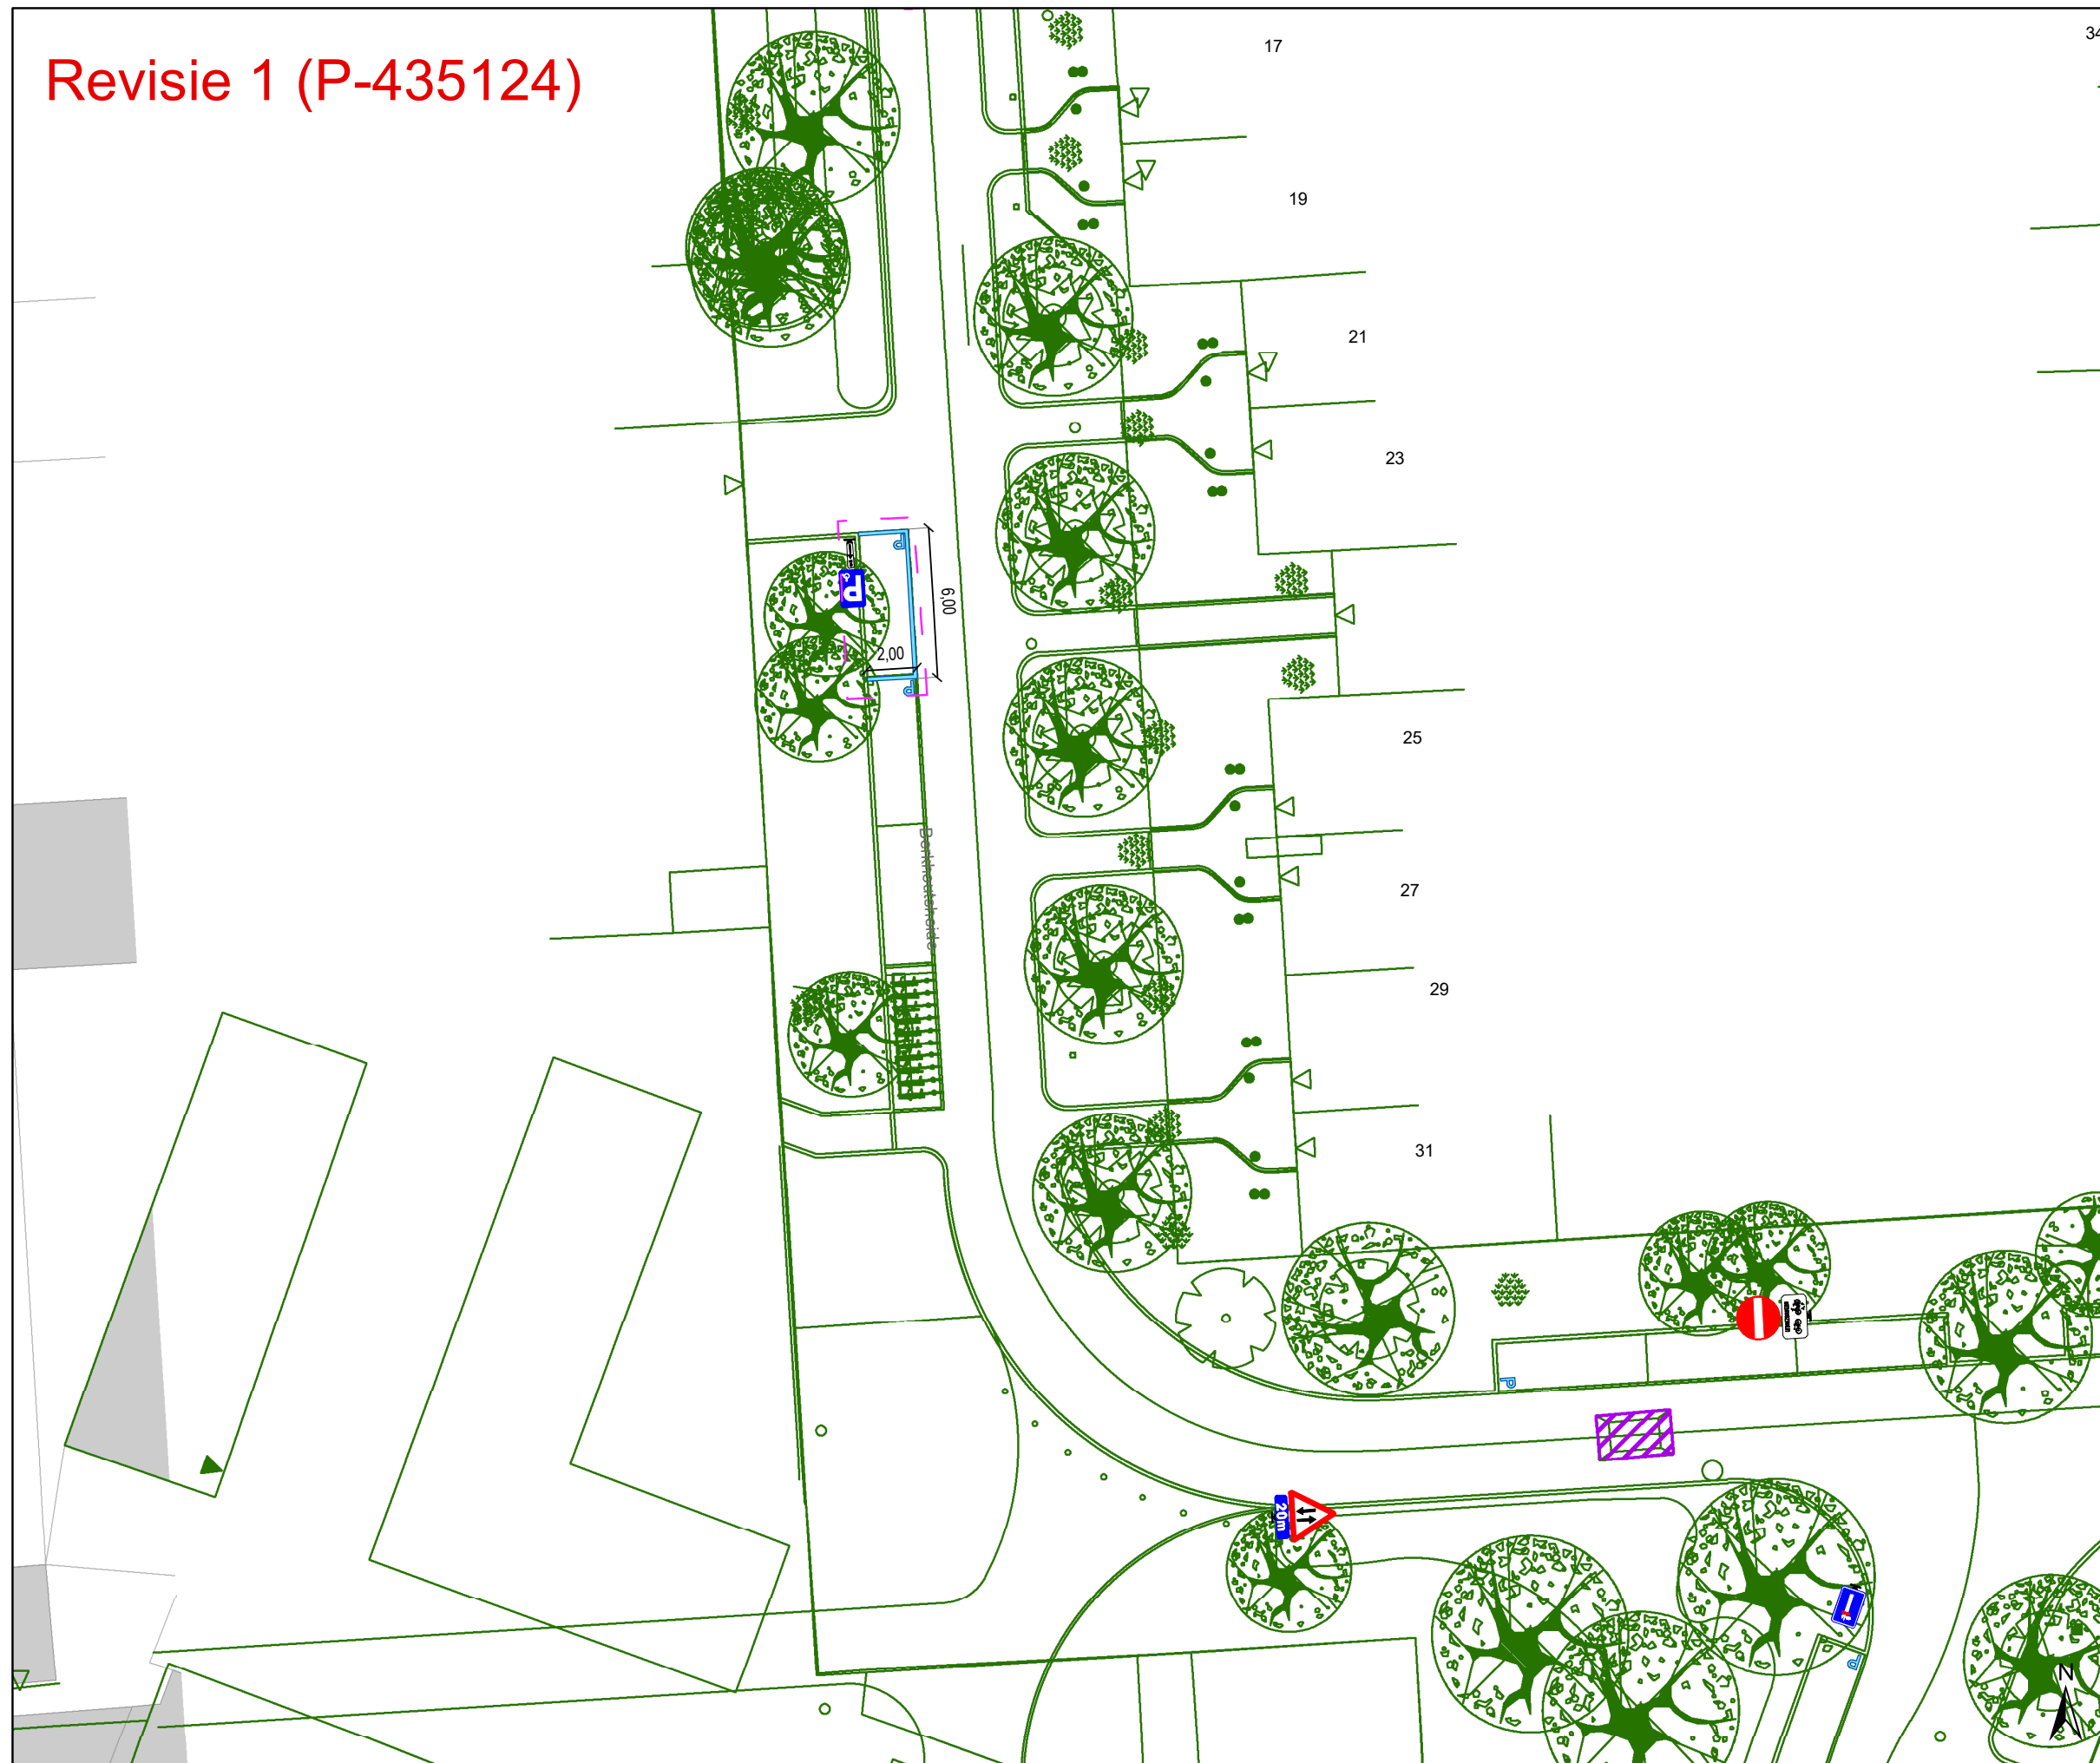


Revisie 1 (P-435124)





Legende

-  Bestaande verkeersborden
-  Geplande verkeersborden
-  Te verwijderen verkeersborden


-  Bestaande wegmarkeringen
-  Geplande wegmarkeringen
-  Te verwijderen wegmarkeringen

Overige

-  Ander gepland dossier (in voorbereiding bij MOBBD)
-  Ander gepland dossier (ter uitvoering bij DWBW)


-  Ontwerp heraanleg

-  Geplande rijbaankussens

-  Revisie elementen

Straatmeubilair

-  Geplande groene ploobaken

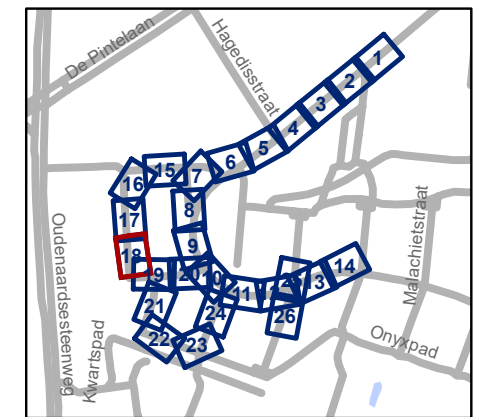


gent: Mobiliteitsbedrijf stad Gent
Verkeerstechnische taken

**Kikvorsstraat
Heraanleg**




Dossiernummer P-417775

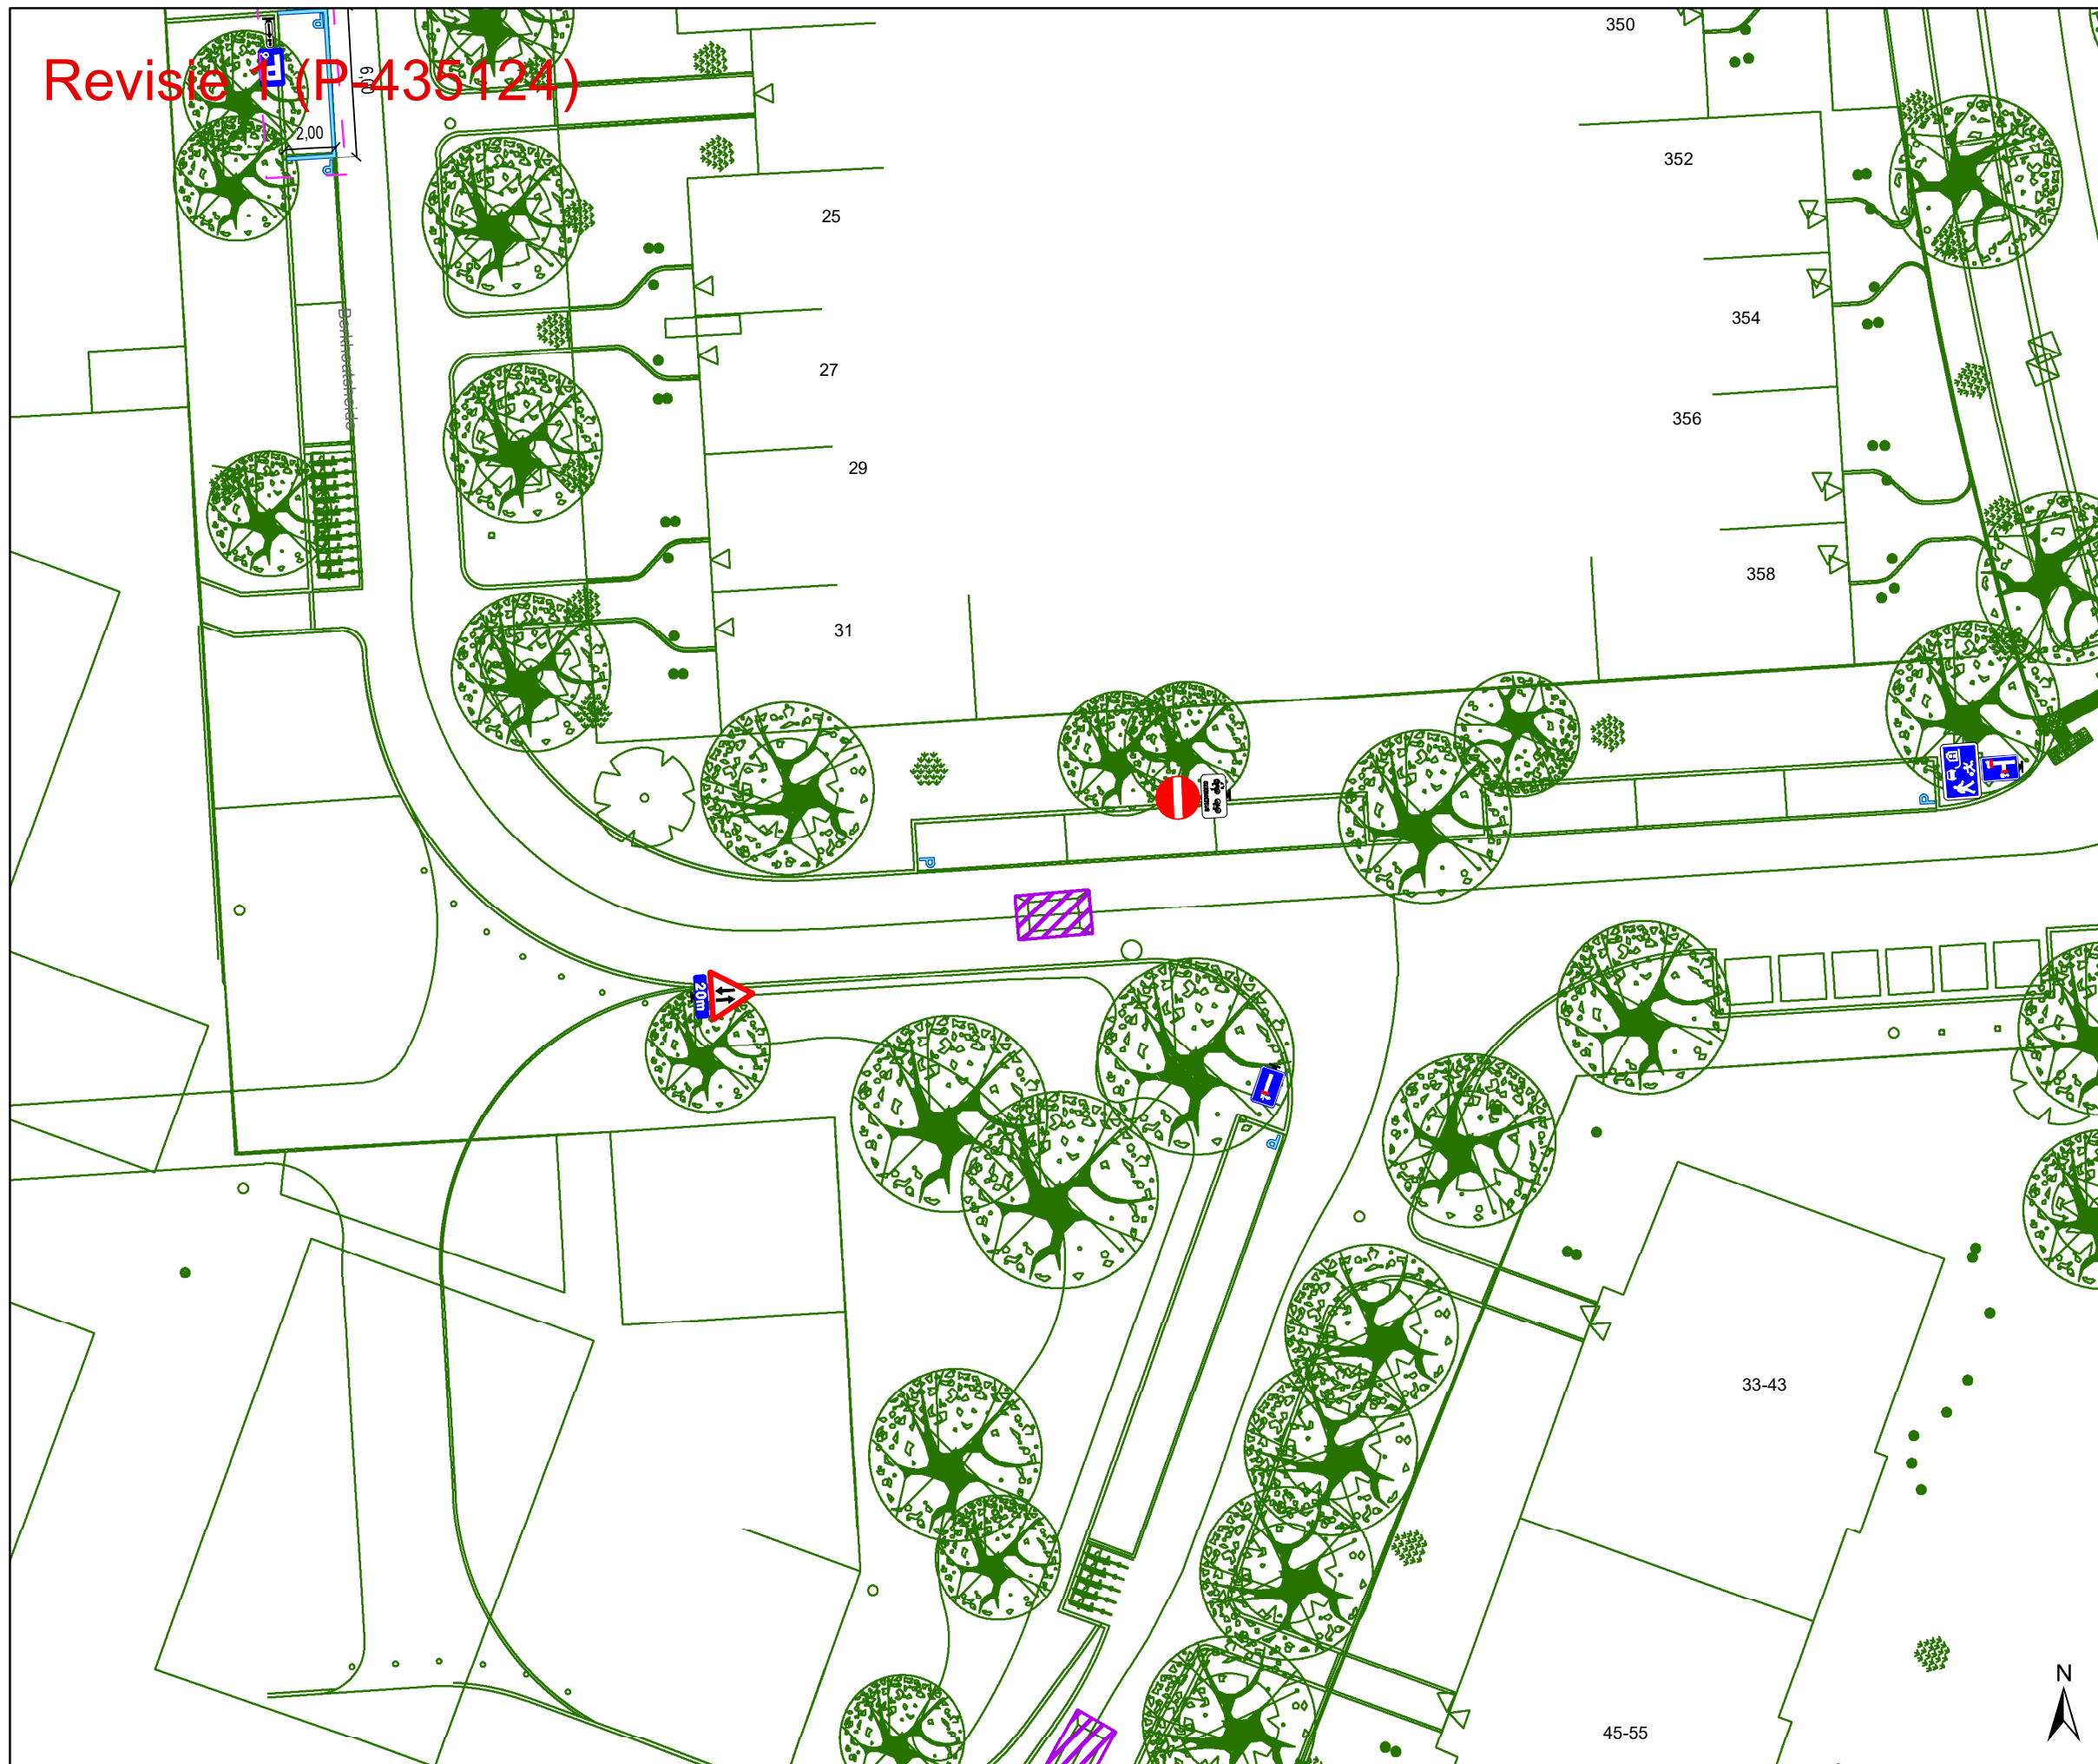


DATUM	SCHAAL	PLAN	P FORMAAT
25/08/2023	1/250	18/26	A3

Revisie 1 (P-435124)



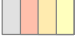

Legende


-  Bestaande verkeersborden
-  Geplande verkeersborden
-  Te verwijderen verkeersborden

-  Bestaande wegmarkeringen
-  Geplande wegmarkeringen
-  Te verwijderen wegmarkeringen

Overige


-  Ander gepland dossier (in voorbereiding bij MOBBD)
-  Ander gepland dossier (ter uitvoering bij DWBW)


-  Ontwerp heraanleg

-  Geplande rijbaankussens

-  Revisie elementen

Straatmeubilair

-  Geplande groene plooi-baken

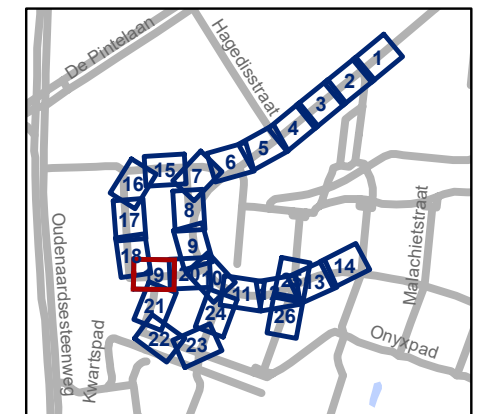


gent: Mobiliteitsbedrijf stad Gent
Verkeerstechnische taken

**Kikvorsstraat
Heraanleg**




Dossiernummer P-417775

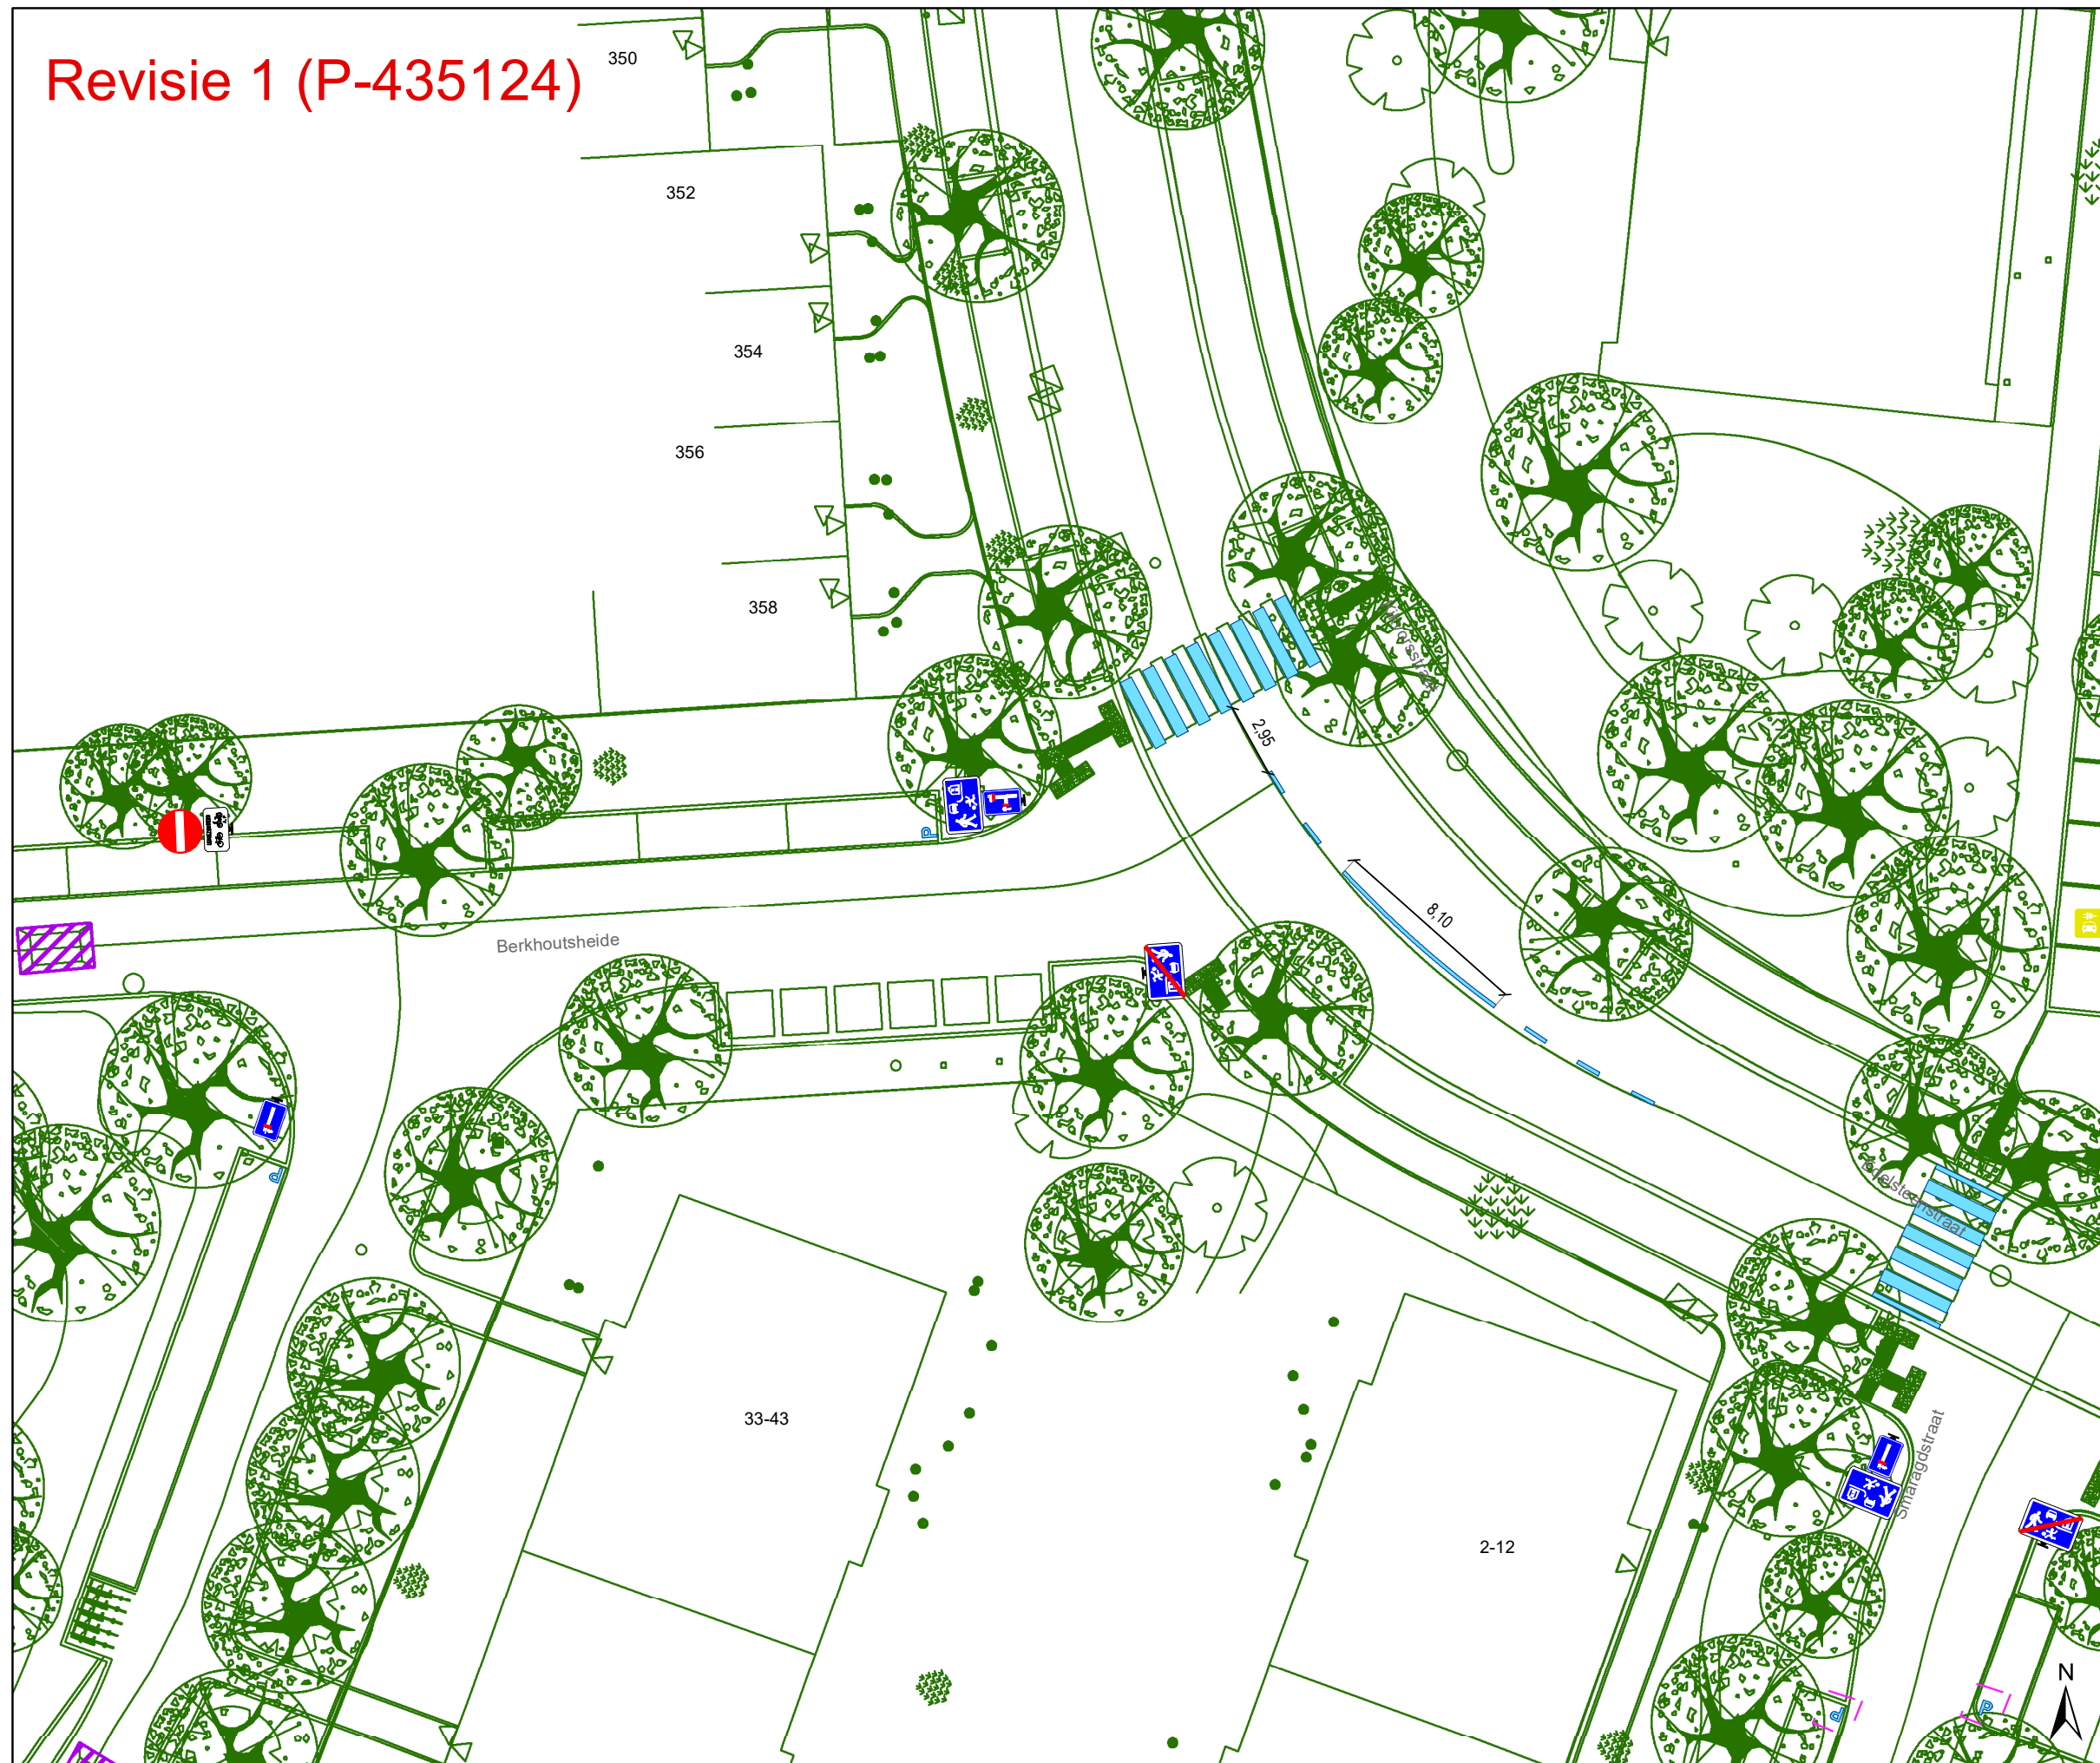


DATUM	SCHAAL	PLAN	P FORMAAT
25/08/2023	1/250	19/26	A3

Revisie 1 (P-435124)





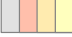


Legende


-  Bestaande verkeersborden
-  Geplande verkeersborden
-  Te verwijderen verkeersborden


-  Bestaande wegmarkeringen
-  Geplande wegmarkeringen
-  Te verwijderen wegmarkeringen

Overige

-  Ander gepland dossier (in voorbereiding bij MOBBD)
-  Ander gepland dossier (ter uitvoering bij DWBW)
-  Ontwerp heraanleg
-  Geplande rijbaankussens
-  Revisie elementen

Straatmeubilair

-  Geplande groene plooi-baken

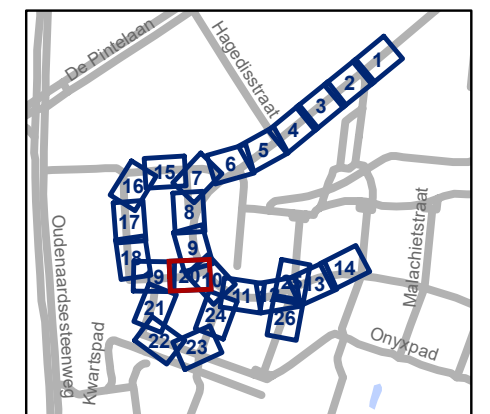


gent: Mobiliteitsbedrijf stad Gent
Verkeerstechnische taken

Kikvorsstraat Heraanleg

Dossiernummer P-417775

DATUM	SCHAAL	PLAN	P FORMAAT
25/08/2023	1/250	20/26	A3

Revisie 1 (P-435124)

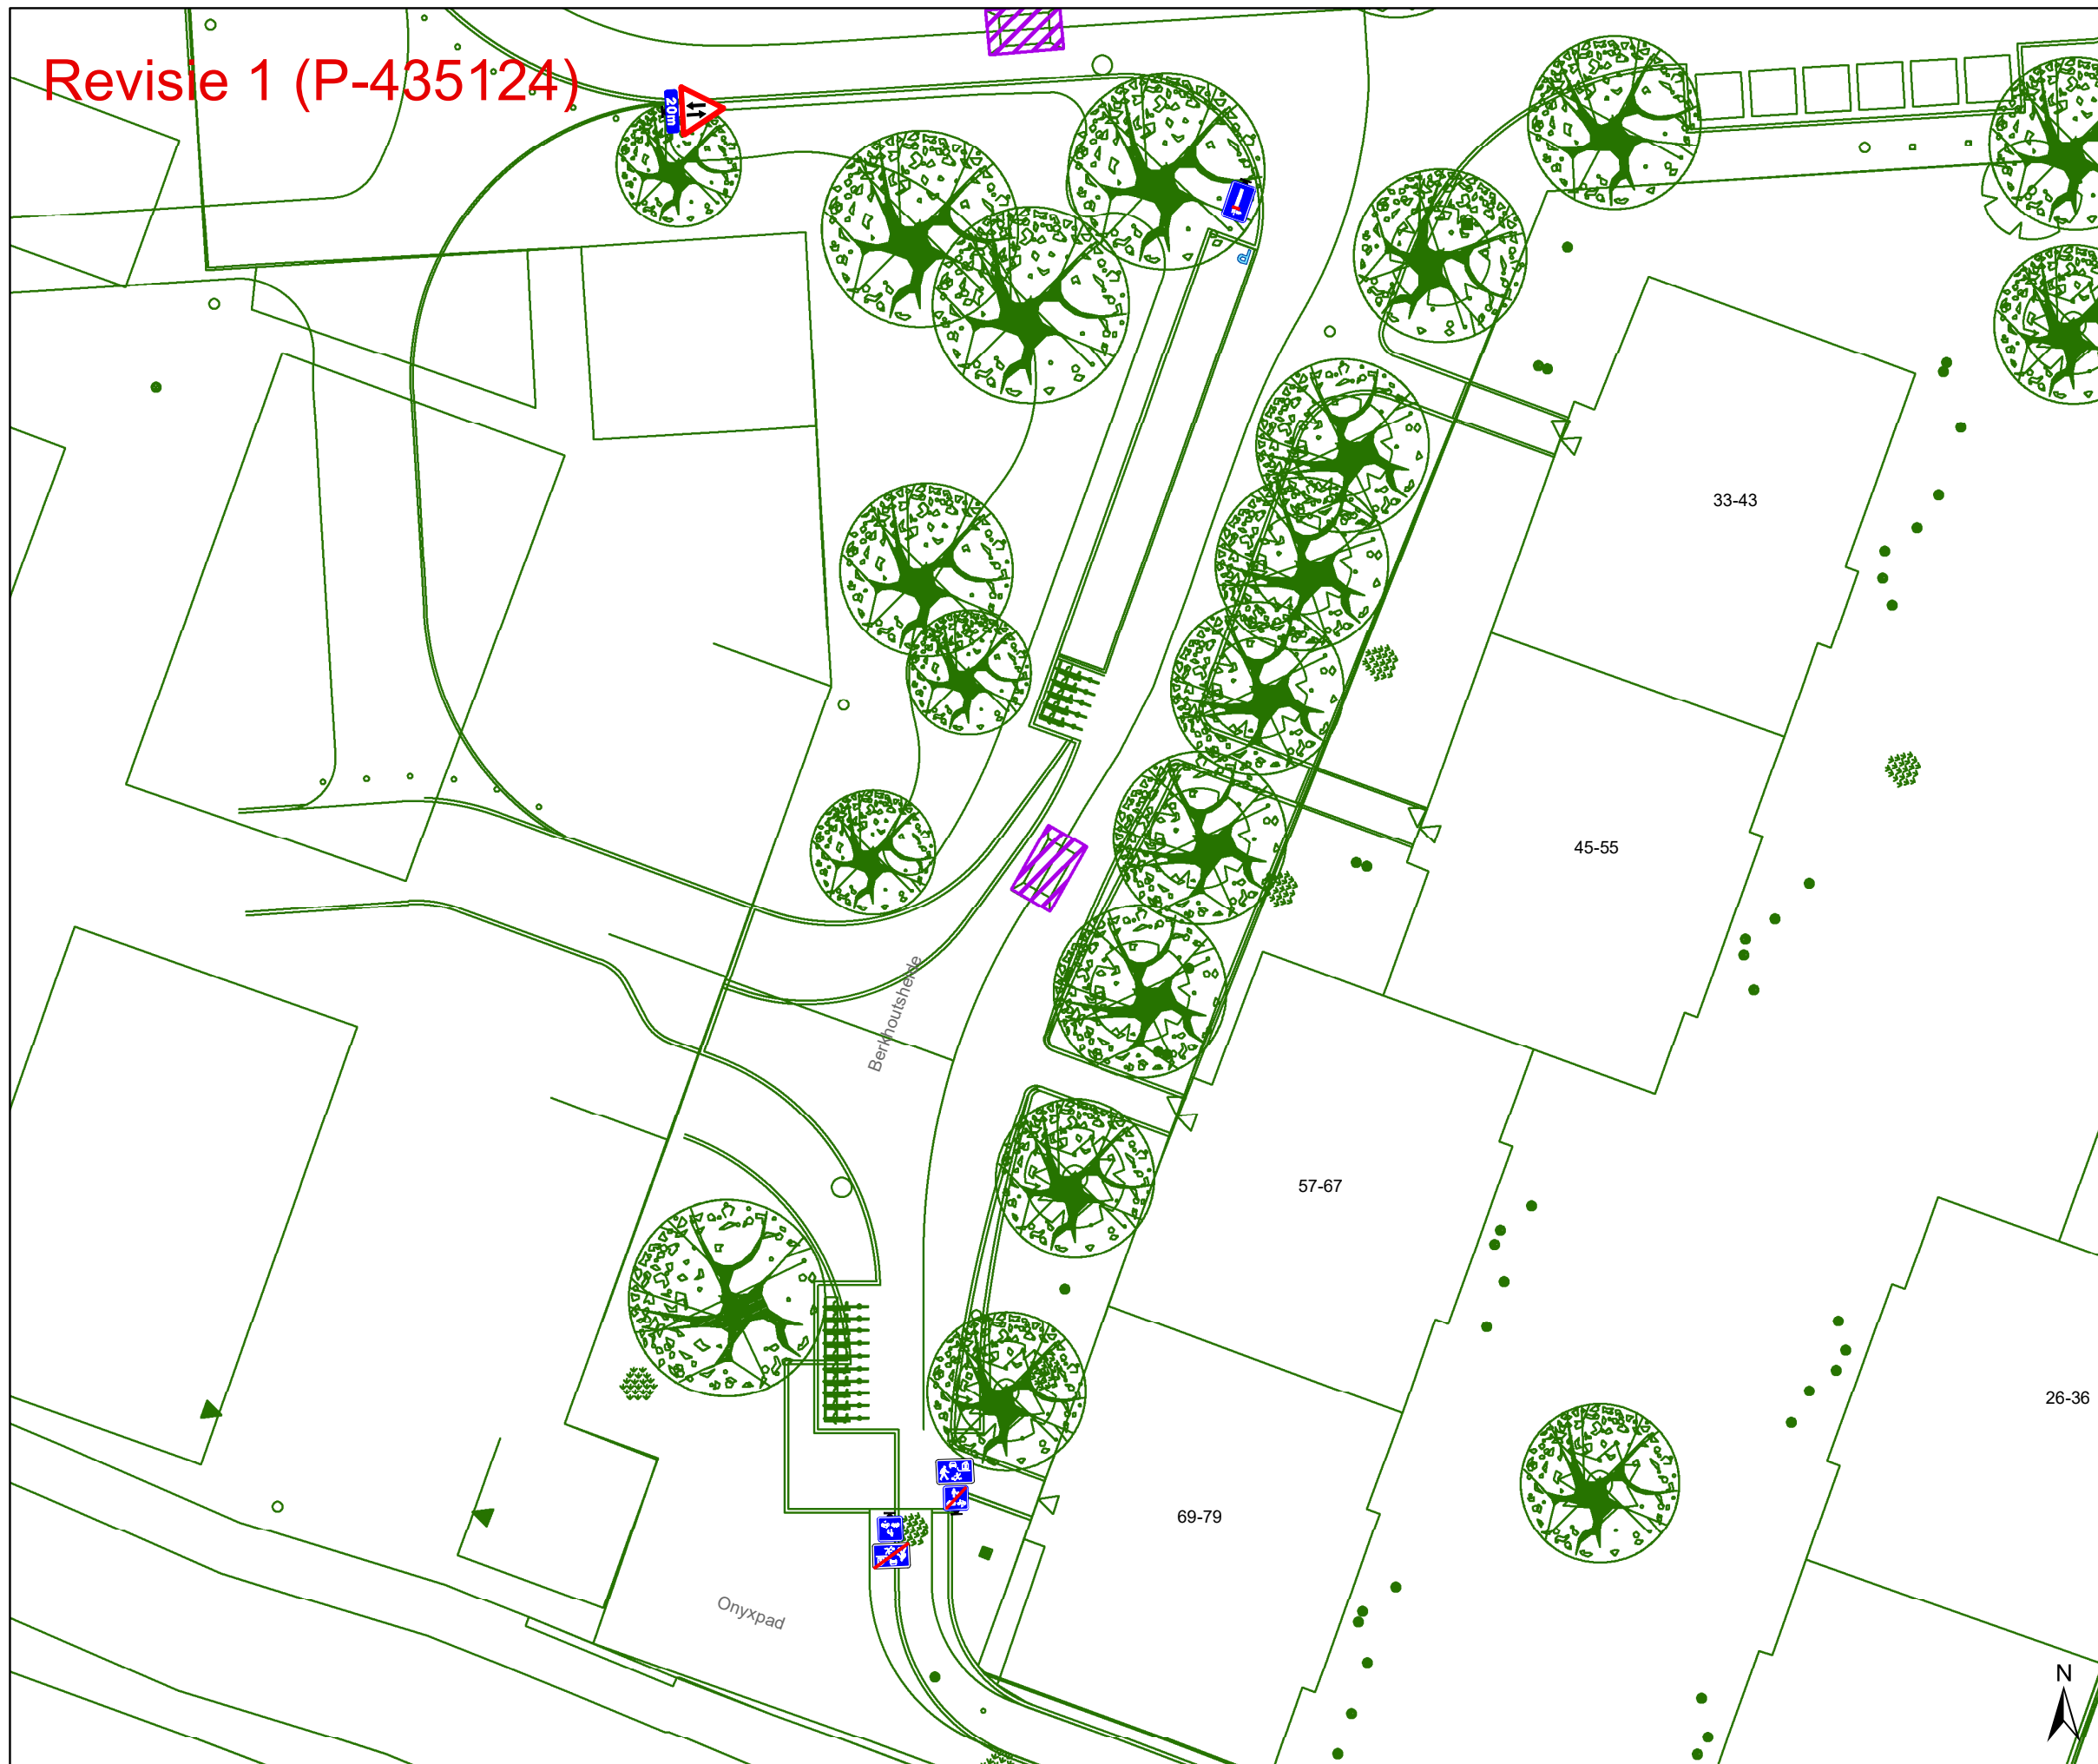

Legende

- Bestaande verkeersborden
- Geplande verkeersborden
- Te verwijderen verkeersborden

- Bestaande wegmarkeringen
- Geplande wegmarkeringen
- Te verwijderen wegmarkeringen

Overige

- Ander gepland dossier (in voorbereiding bij MOBBD)
- Ander gepland dossier (ter uitvoering bij DWBW)


- Ontwerp heraanleg

- Geplande rijbaankussen

- Revisie elementen

Straatmeubilair

- Geplande groene ploobaken

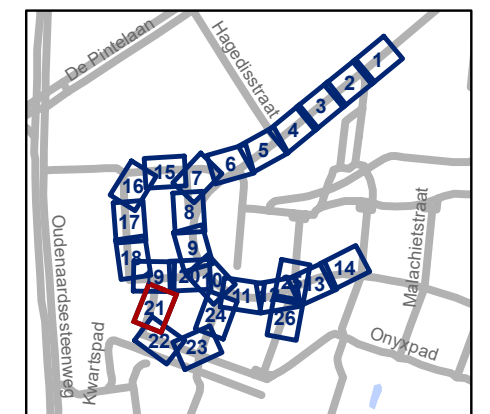


gent: Mobiliteitsbedrijf stad Gent
Verkeerstechnische taken

**Kikvorsstraat
Heraanleg**

Dossiernummer P-41775

DATUM	SCHAAL	PLAN	P FORMAAT
25/08/2023	1/250	21/26	A3

Revisie 1 (P-435124)

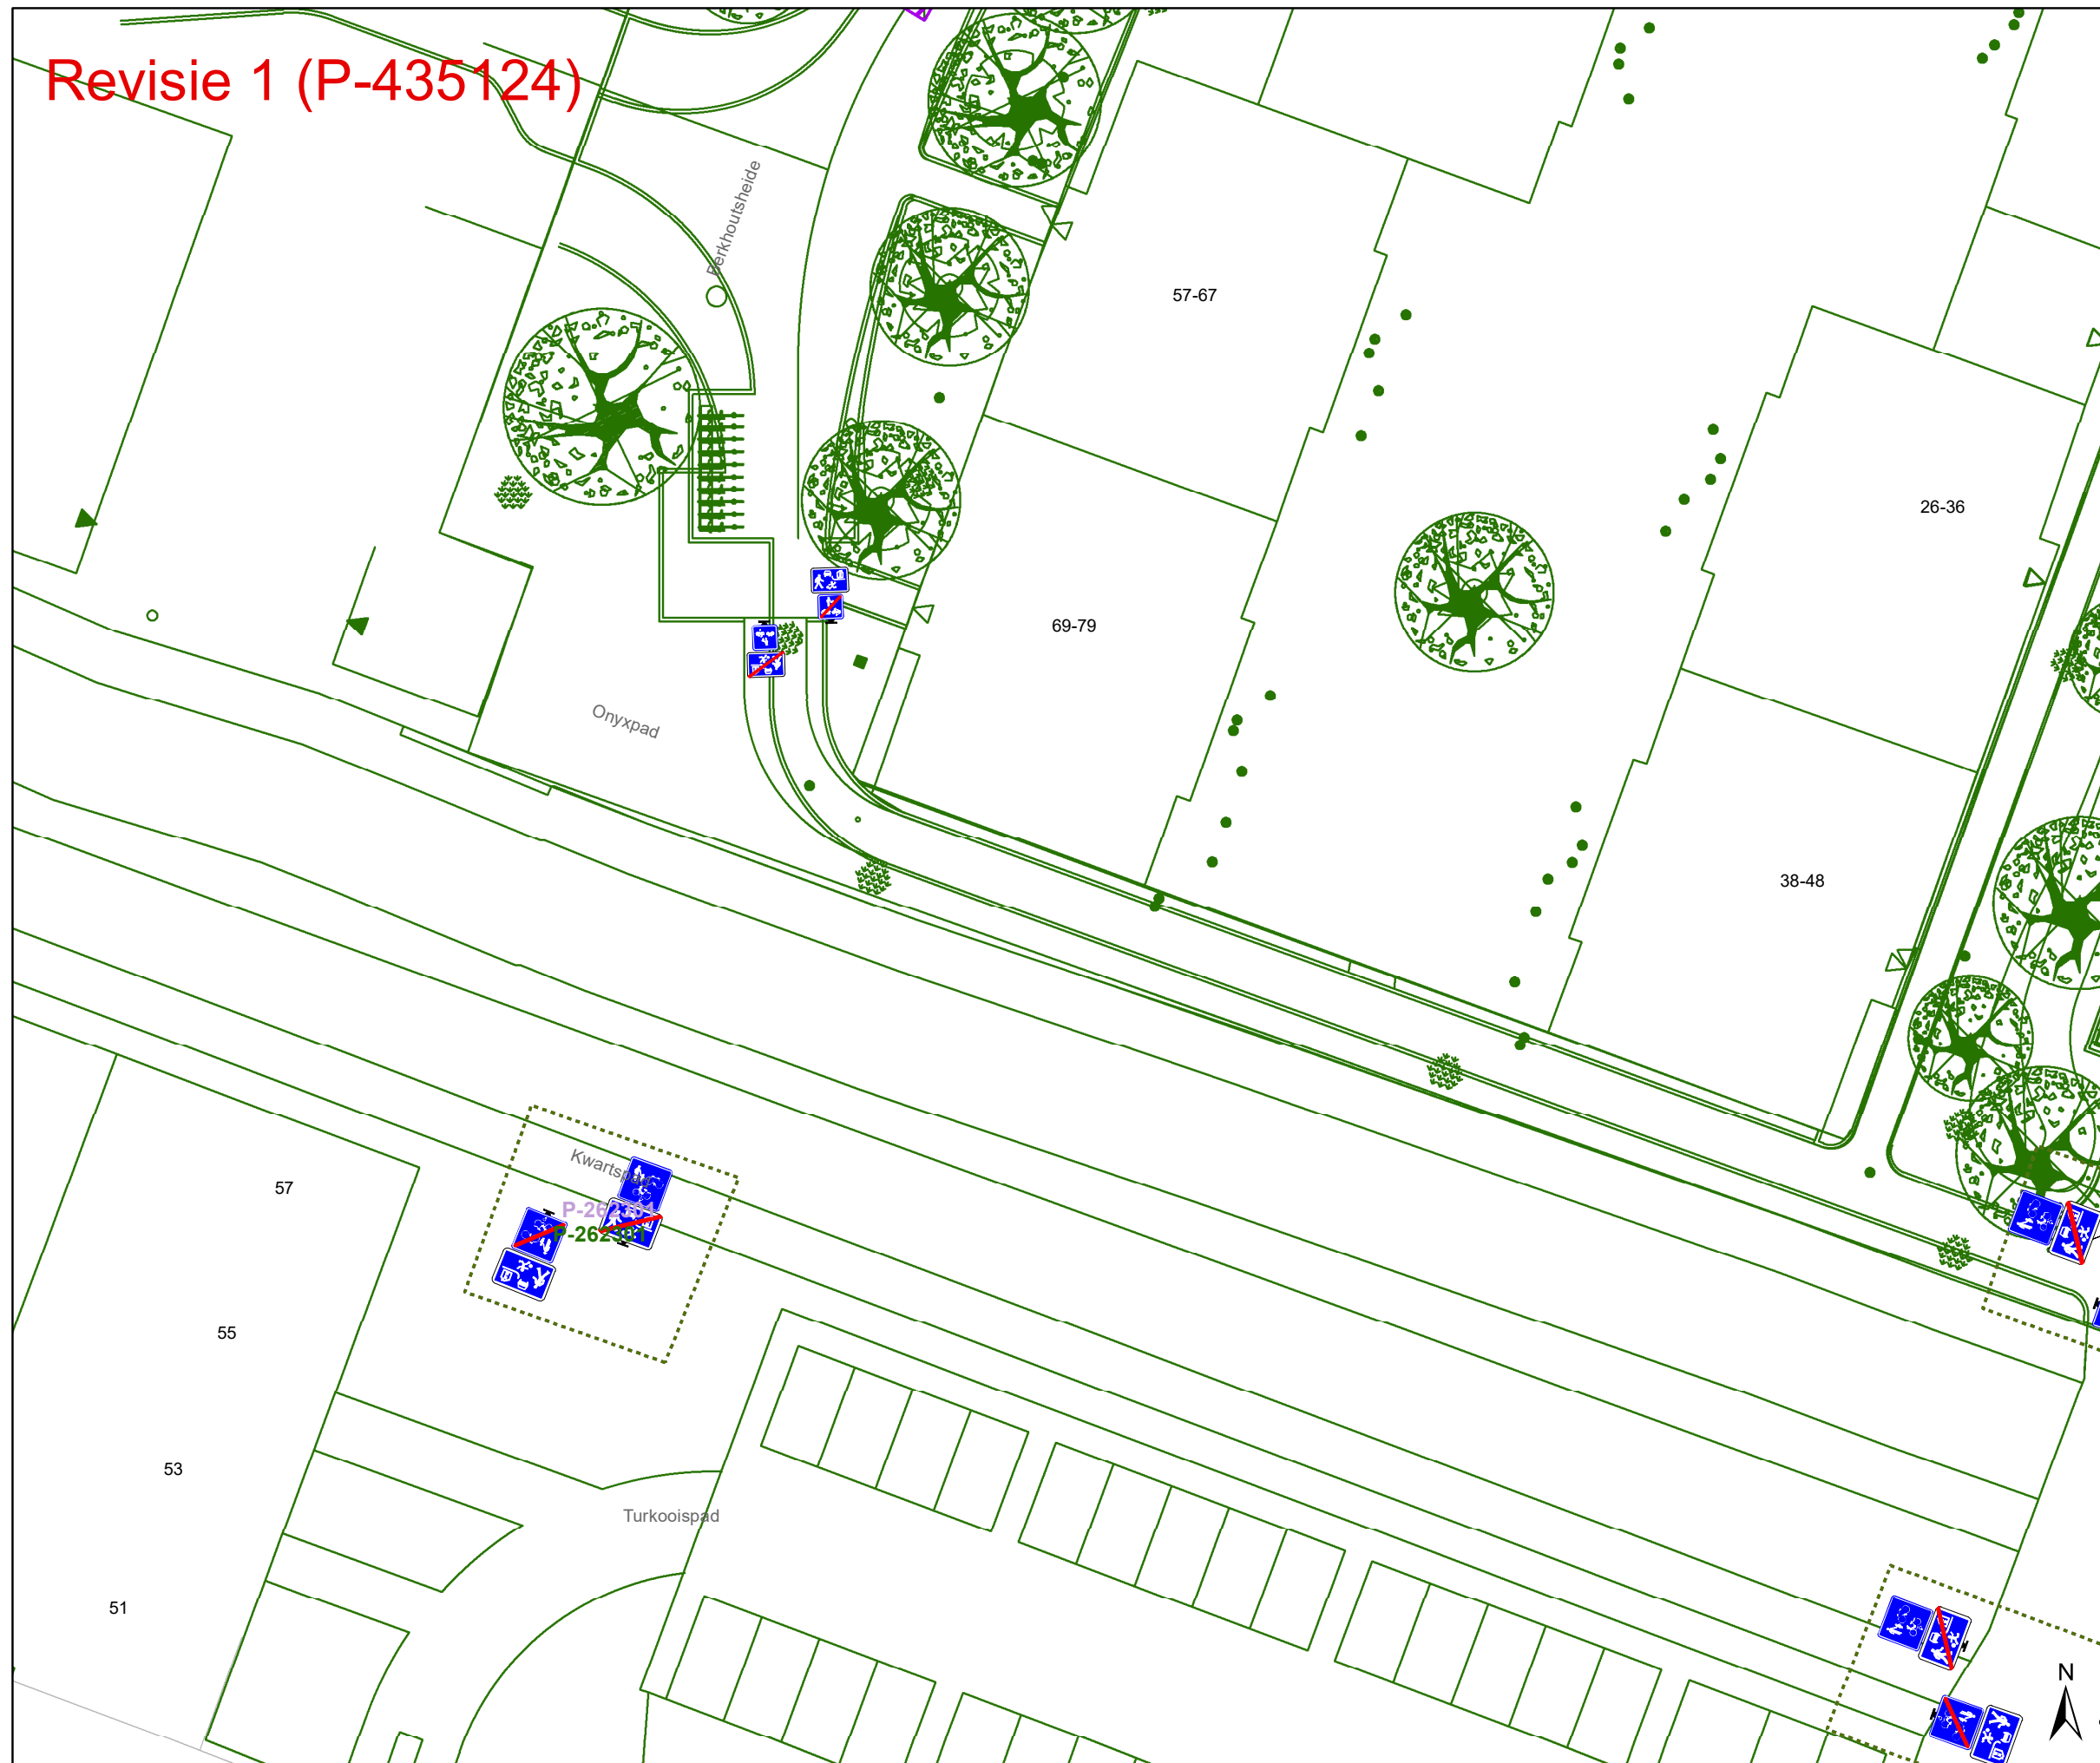

Legende

- Bestaande verkeersborden
- Geplande verkeersborden
- Te verwijderen verkeersborden

- Bestaande wegmarkeringen
- Geplande wegmarkeringen
- Te verwijderen wegmarkeringen

Overige

- Ander gepland dossier (in voorbereiding bij MOBBD)
- Ander gepland dossier (ter uitvoering bij DWBW)


Ontwerp heraanleg

Geplande rijbaankussens

Revisie elementen

Straatmeubilair

Geplande groene ploobakken

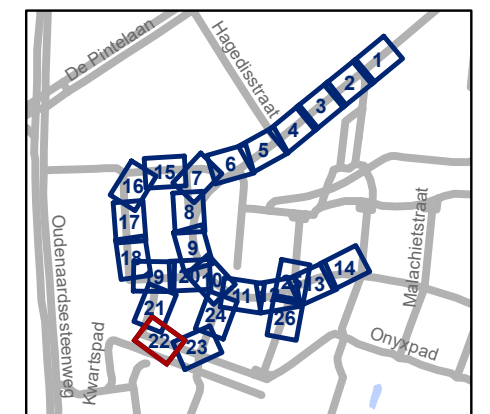


gent: Mobiliteitsbedrijf stad Gent
Verkeerstechnische taken

**Kikvorsstraat
Heraanleg**

Dossiernummer P-417775

DATUM	SCHAAL	PLAN	P FORMAAT
25/08/2023	1/250	22/26	A3

Revisie 1 (P-435124)

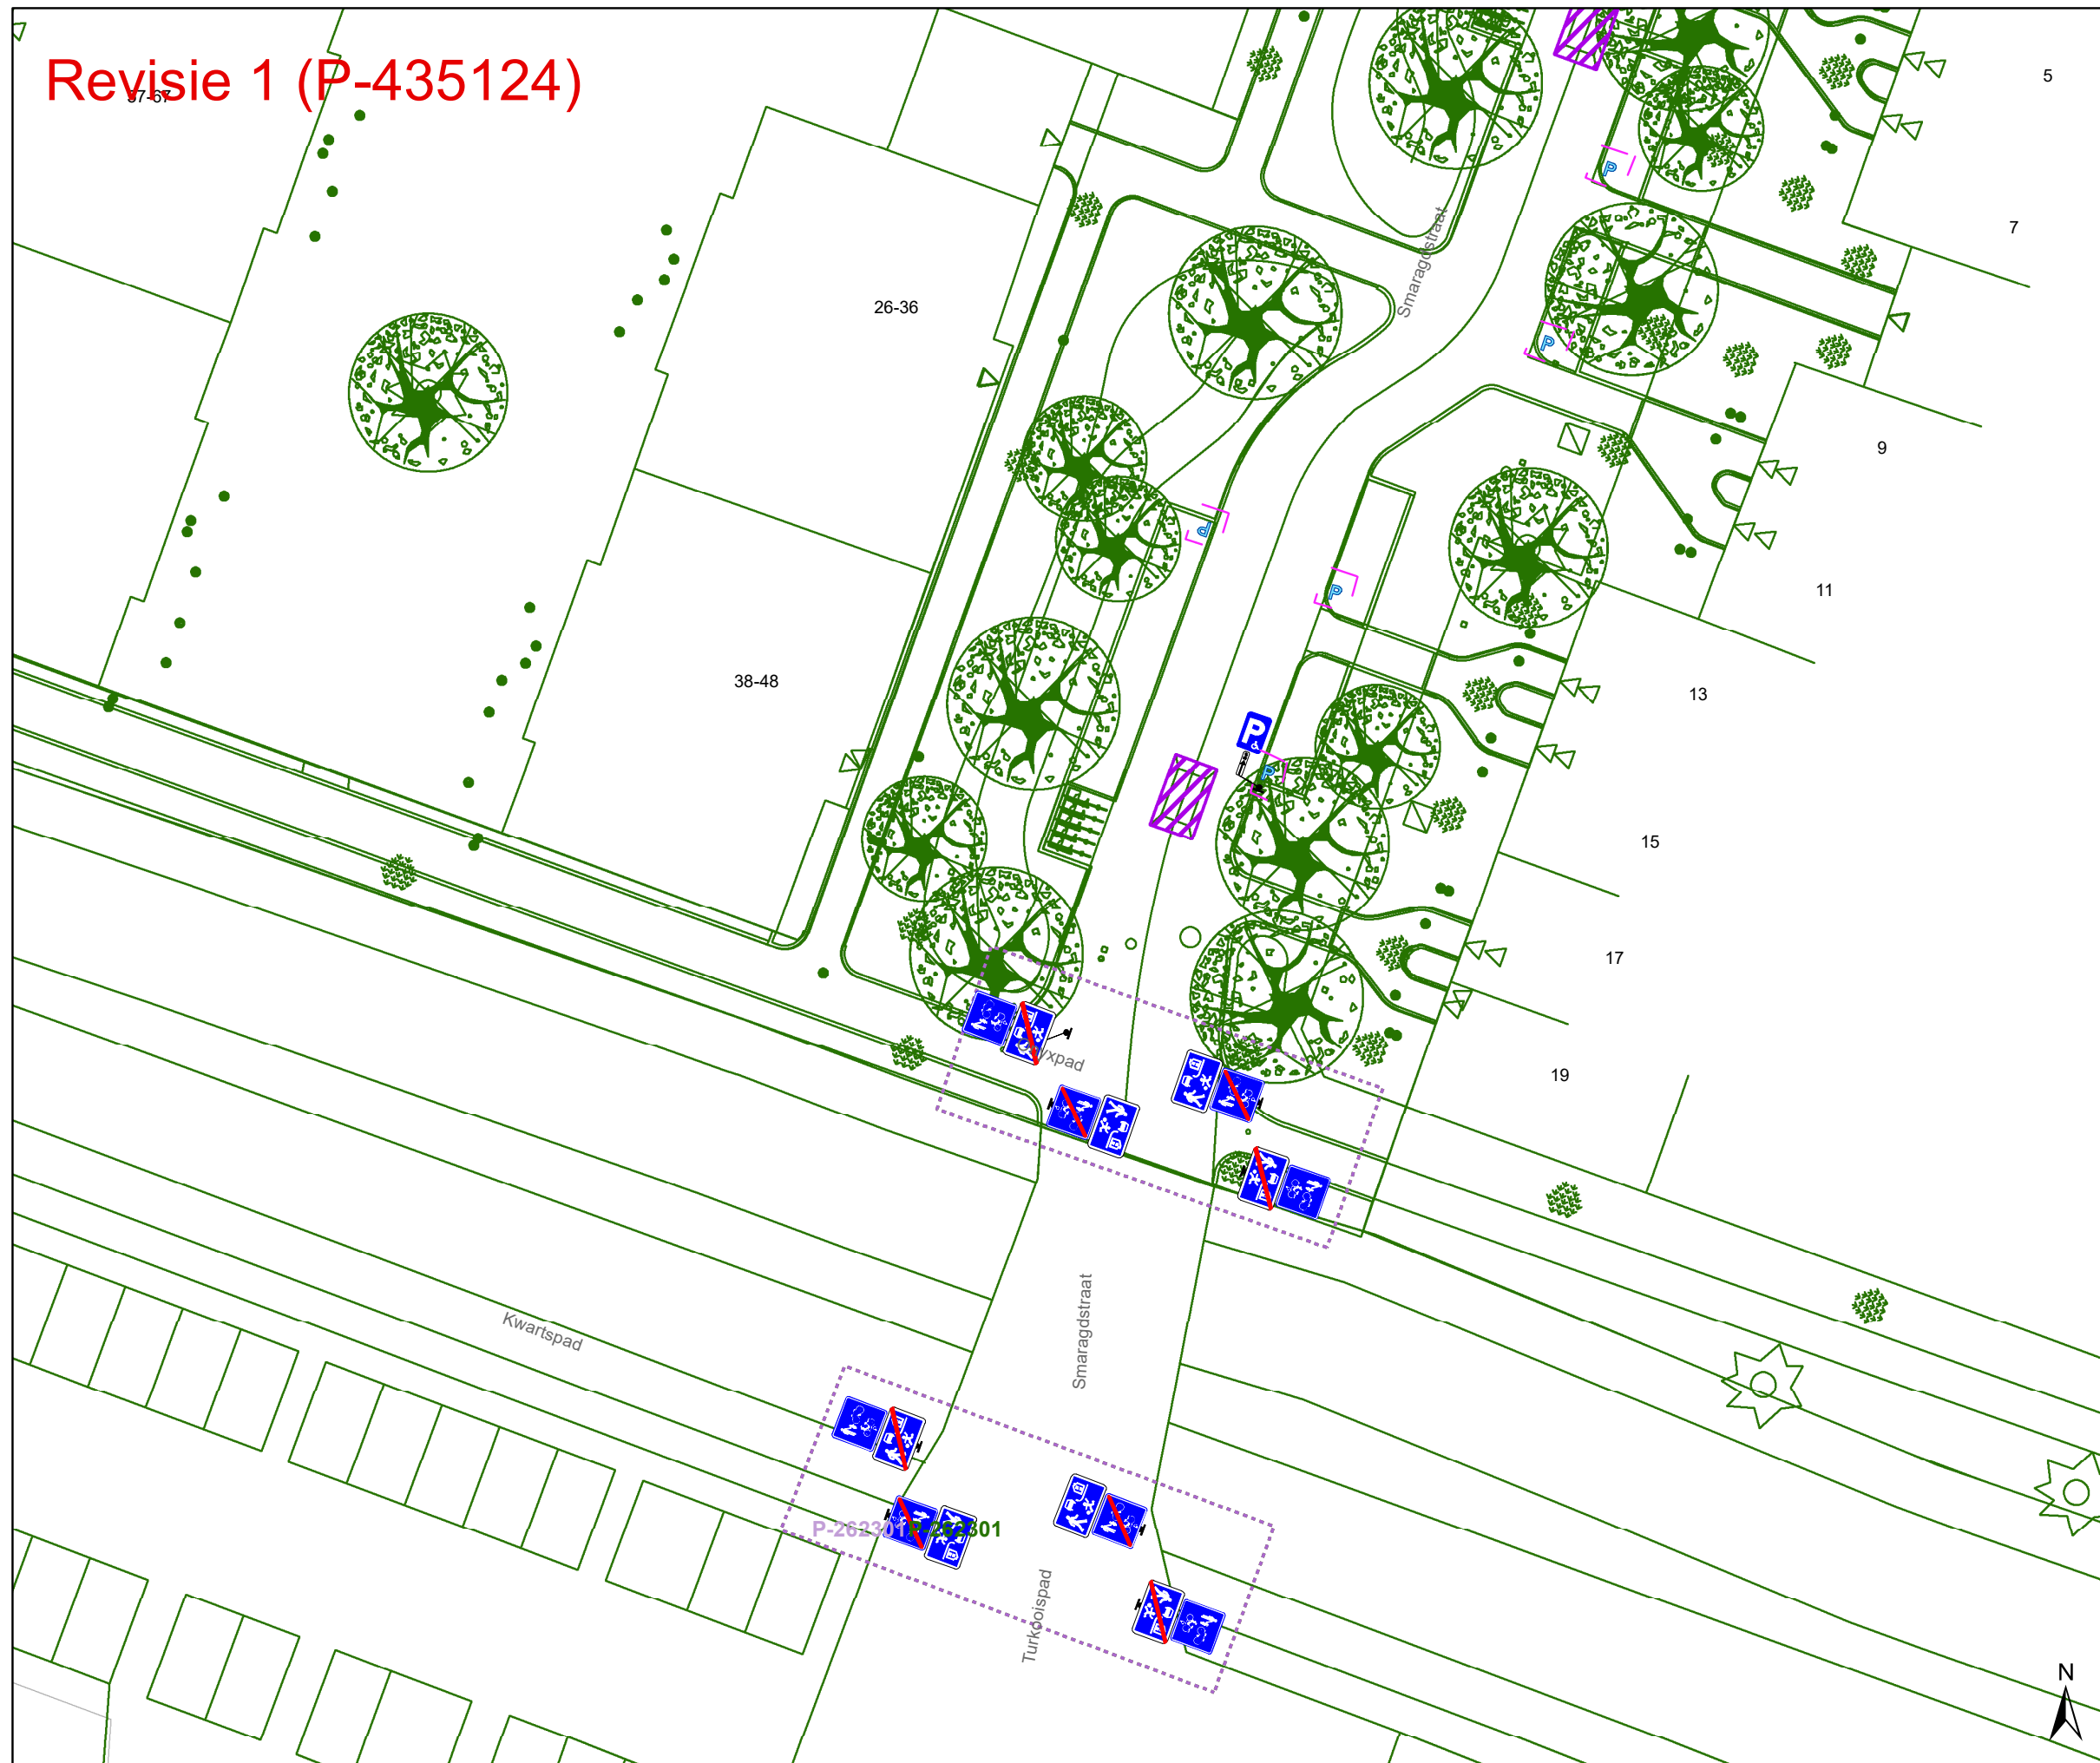

Legende

- Bestaande verkeersborden
- Geplande verkeersborden
- Te verwijderen verkeersborden

- Bestaande wegmarkeringen
- Geplande wegmarkeringen
- Te verwijderen wegmarkeringen

Overige

- Ander gepland dossier (in voorbereiding bij MOBBD)
- Ander gepland dossier (ter uitvoering bij DWBW)


- Ontwerp heraanleg

- Geplande rijbaankussens

- Revisie elementen

Straatmeubilair

- Geplande groene ploobaken

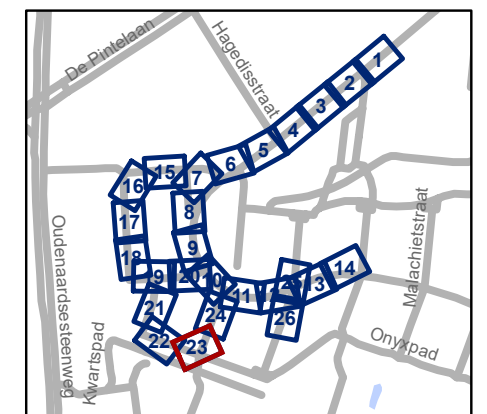


gent: Mobiliteitsbedrijf stad Gent
Verkeerstechnische taken

Kikvorsstraat Heraanleg




Dossiernummer P-417775

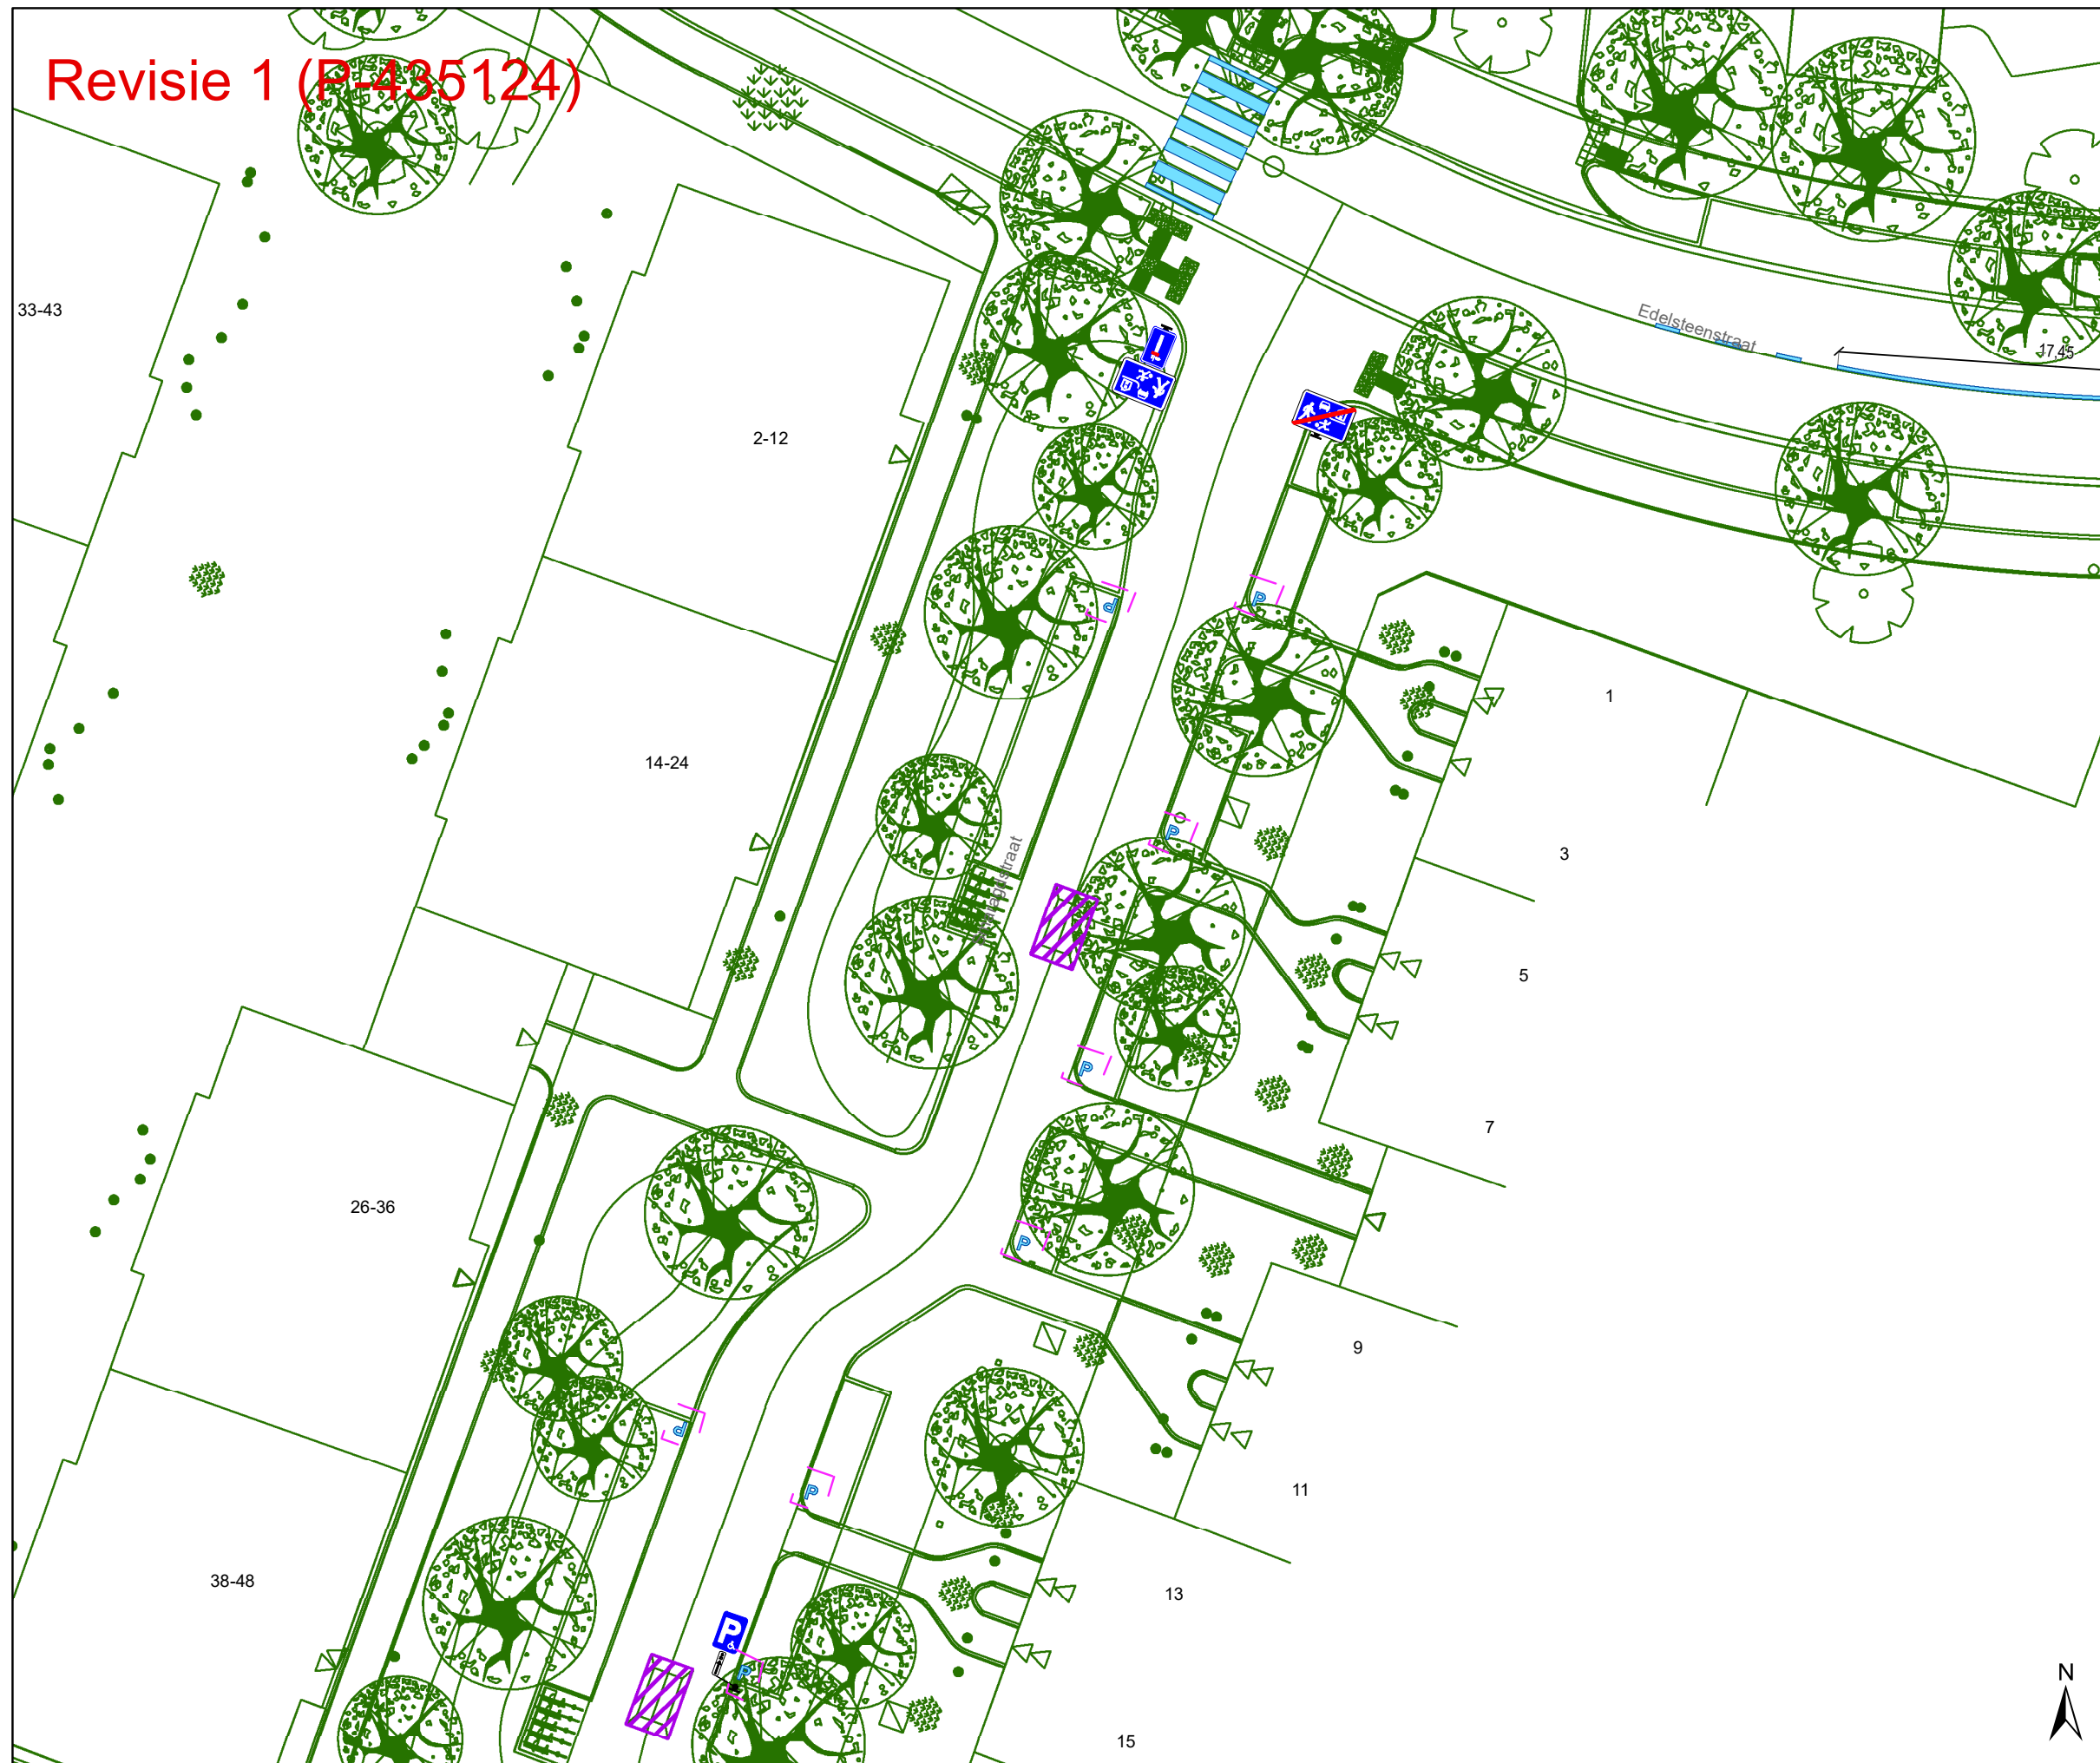


DATUM	SCHAAL	PLAN	P FORMAAT
25/08/2023	1/250	23/26	A3

Revisie 1 (P-435124)





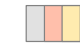


Legende


-  Bestaande verkeersborden
-  Geplande verkeersborden
-  Te verwijderen verkeersborden


-  Bestaande wegmarkeringen
-  Geplande wegmarkeringen
-  Te verwijderen wegmarkeringen

Overige

-  Ander gepland dossier (in voorbereiding bij MOBBD)
-  Ander gepland dossier (ter uitvoering bij DWBW)
-  Ontwerp heraanleg
-  Geplande rijbaankussens
-  Revisie elementen

Straatmeubilair

-  Geplande groene plooi-baken

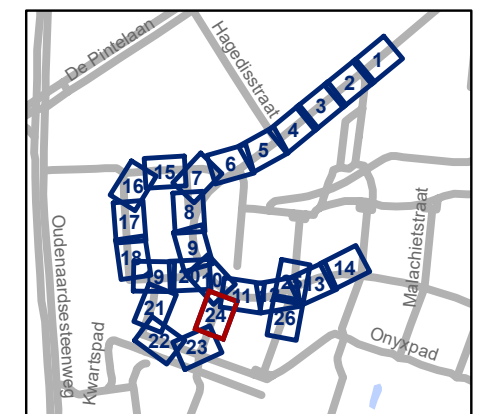


gent: Mobiliteitsbedrijf stad Gent
Verkeerstechnische taken

**Kikvorsstraat
Heraanleg**





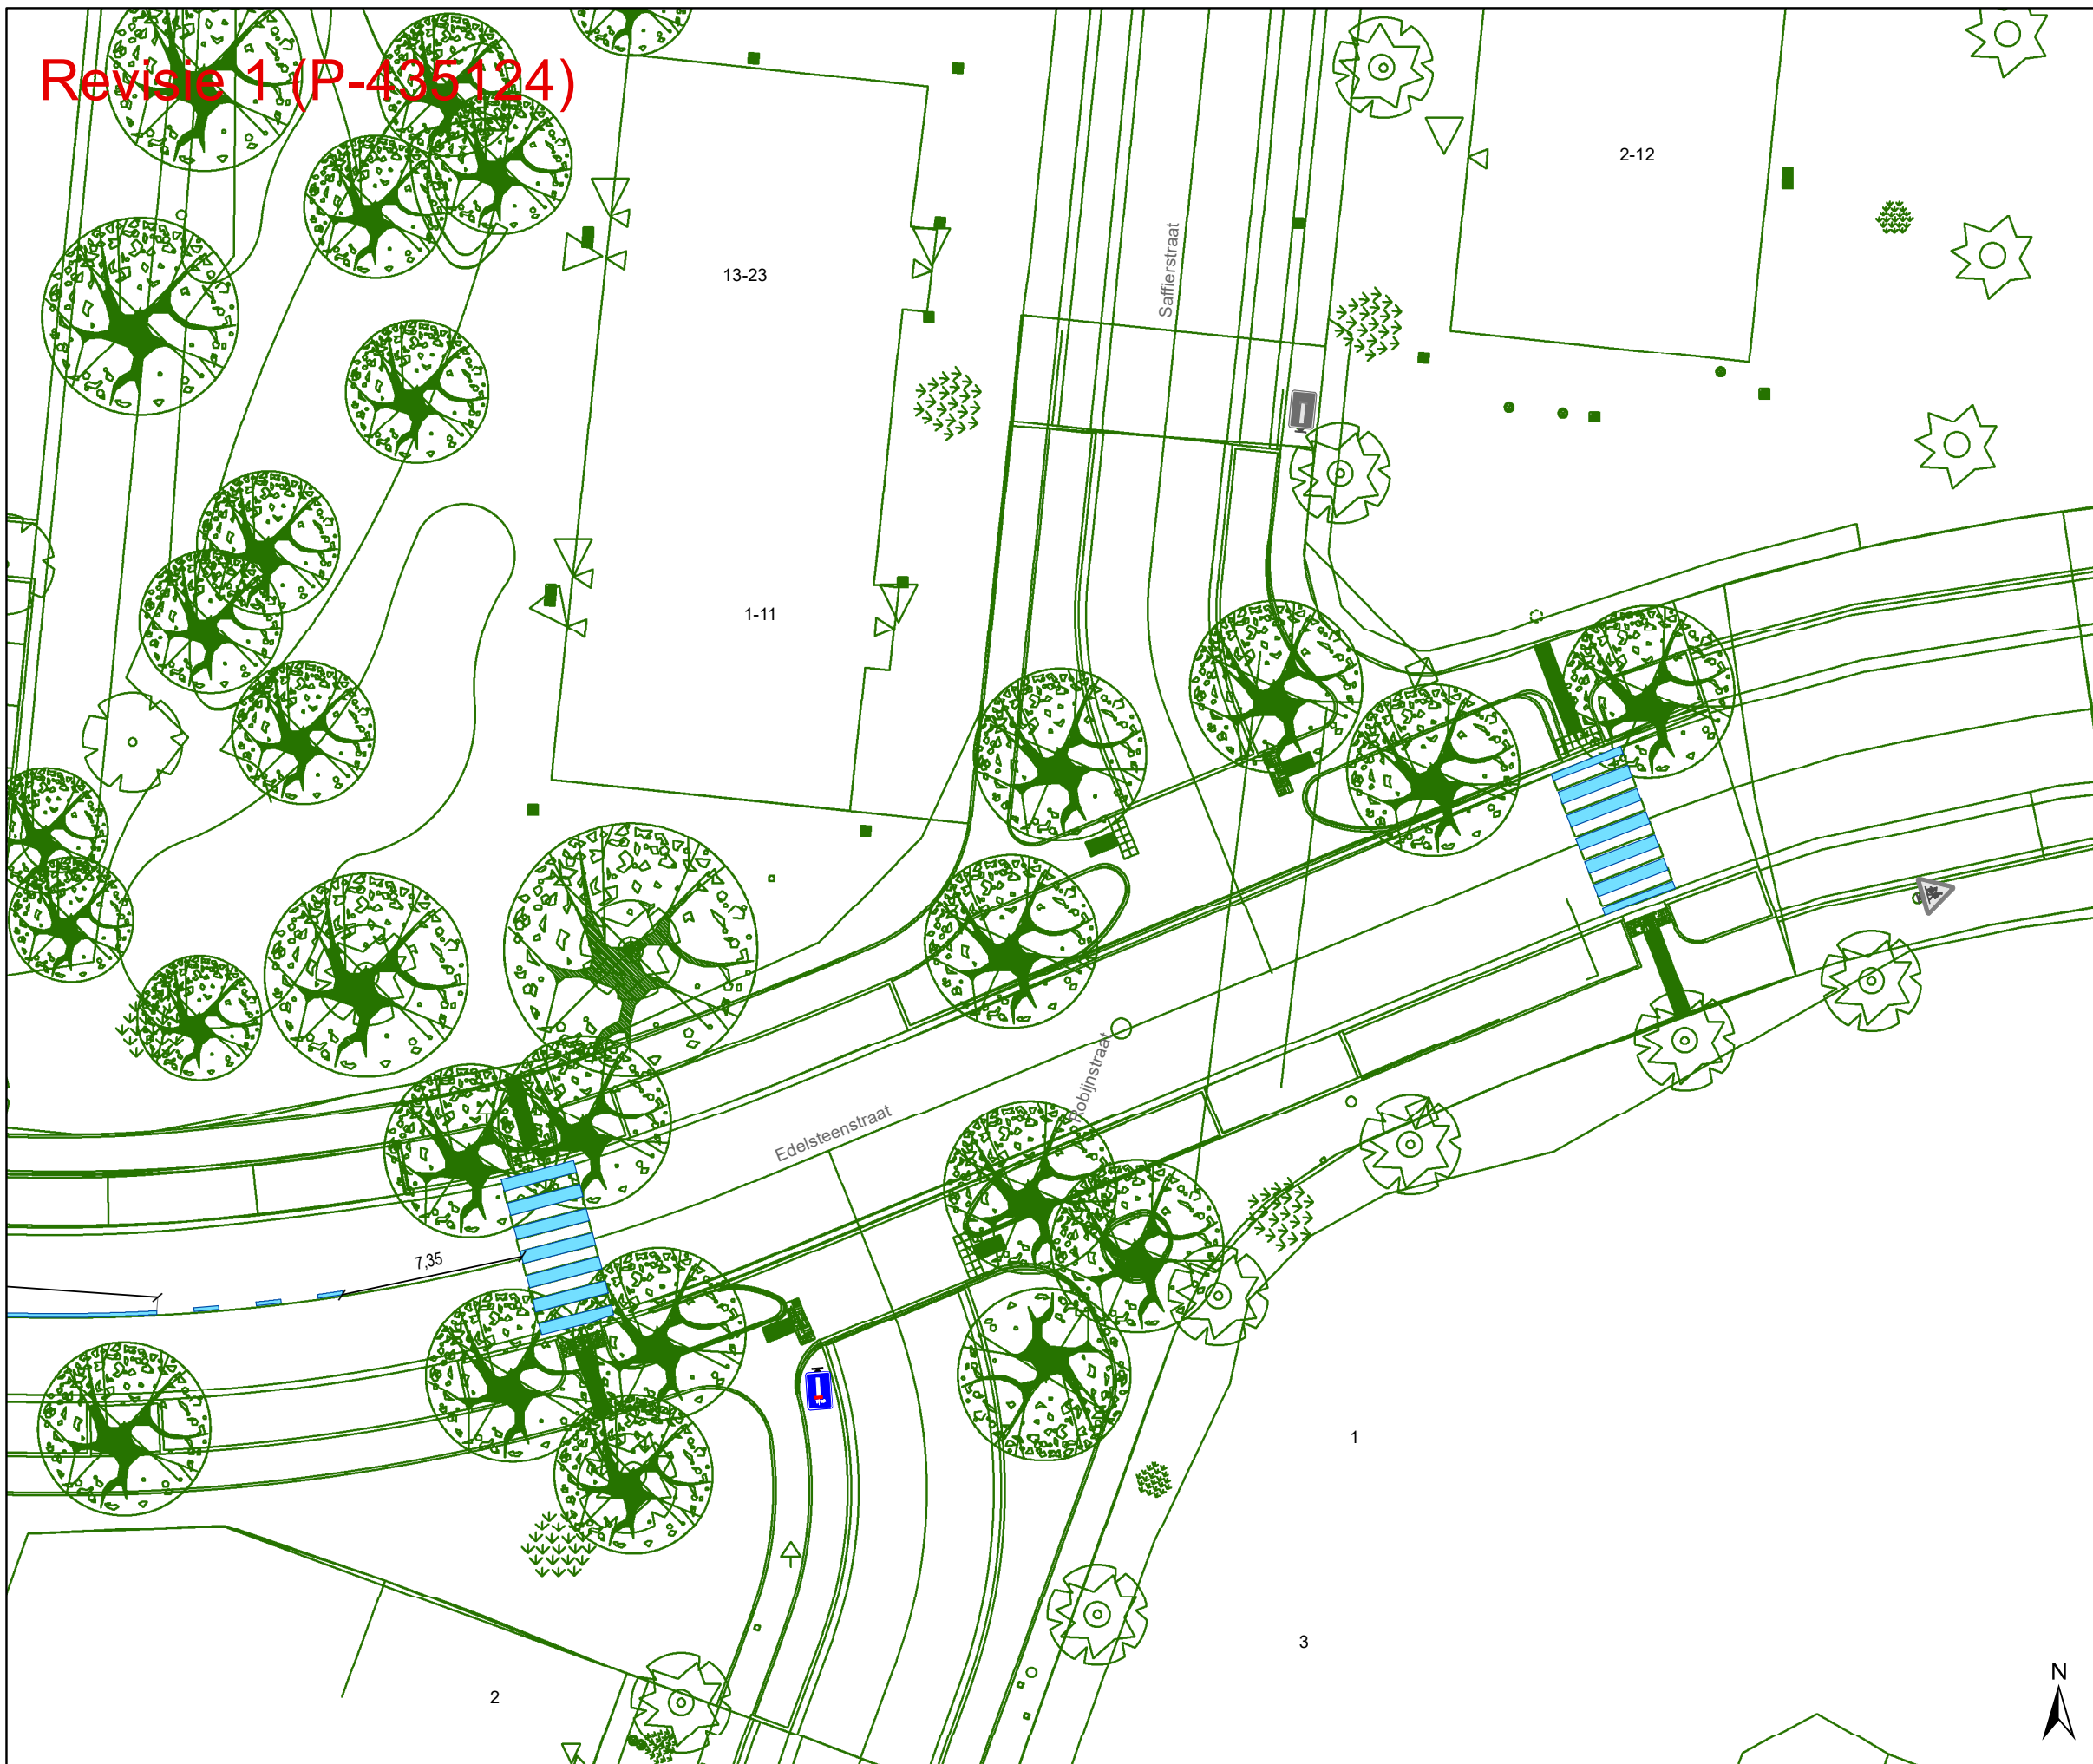

Dossiernummer P-417775

DATUM	SCHAAL	PLAN	P FORMAAT
25/08/2023	1/250	24/26	A3






Revisie 1 (P-435124)




Legende


-  Bestaande verkeersborden
-  Geplande verkeersborden
-  Te verwijderen verkeersborden
-  Bestaande wegmarkeringen
-  Geplande wegmarkeringen
-  Te verwijderen wegmarkeringen

Overige

-  Ander gepland dossier (in voorbereiding bij MOBBD)
-  Ander gepland dossier (ter uitvoering bij DWBW)
-  Ontwerp heraanleg
-  Geplande rijbaankussens
-  Revisie elementen

Straatmeubilair

-  Geplande groene plooi-baken

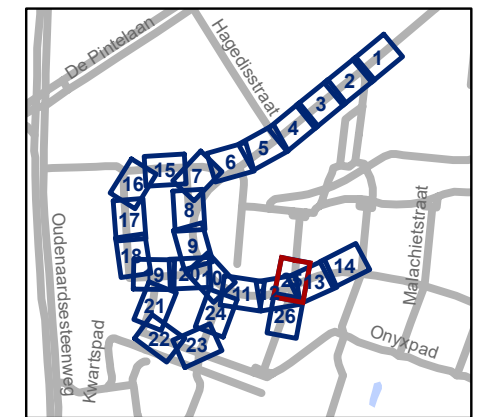

gent: Mobiliteitsbedrijf stad Gent
Verkeerstechnische taken


**Kikvorsstraat
Heraanleg**

Dossiernummer P-417775




DATUM	SCHAAL	PLAN	P FORMAAT
25/08/2023	1/250	25/26	A3



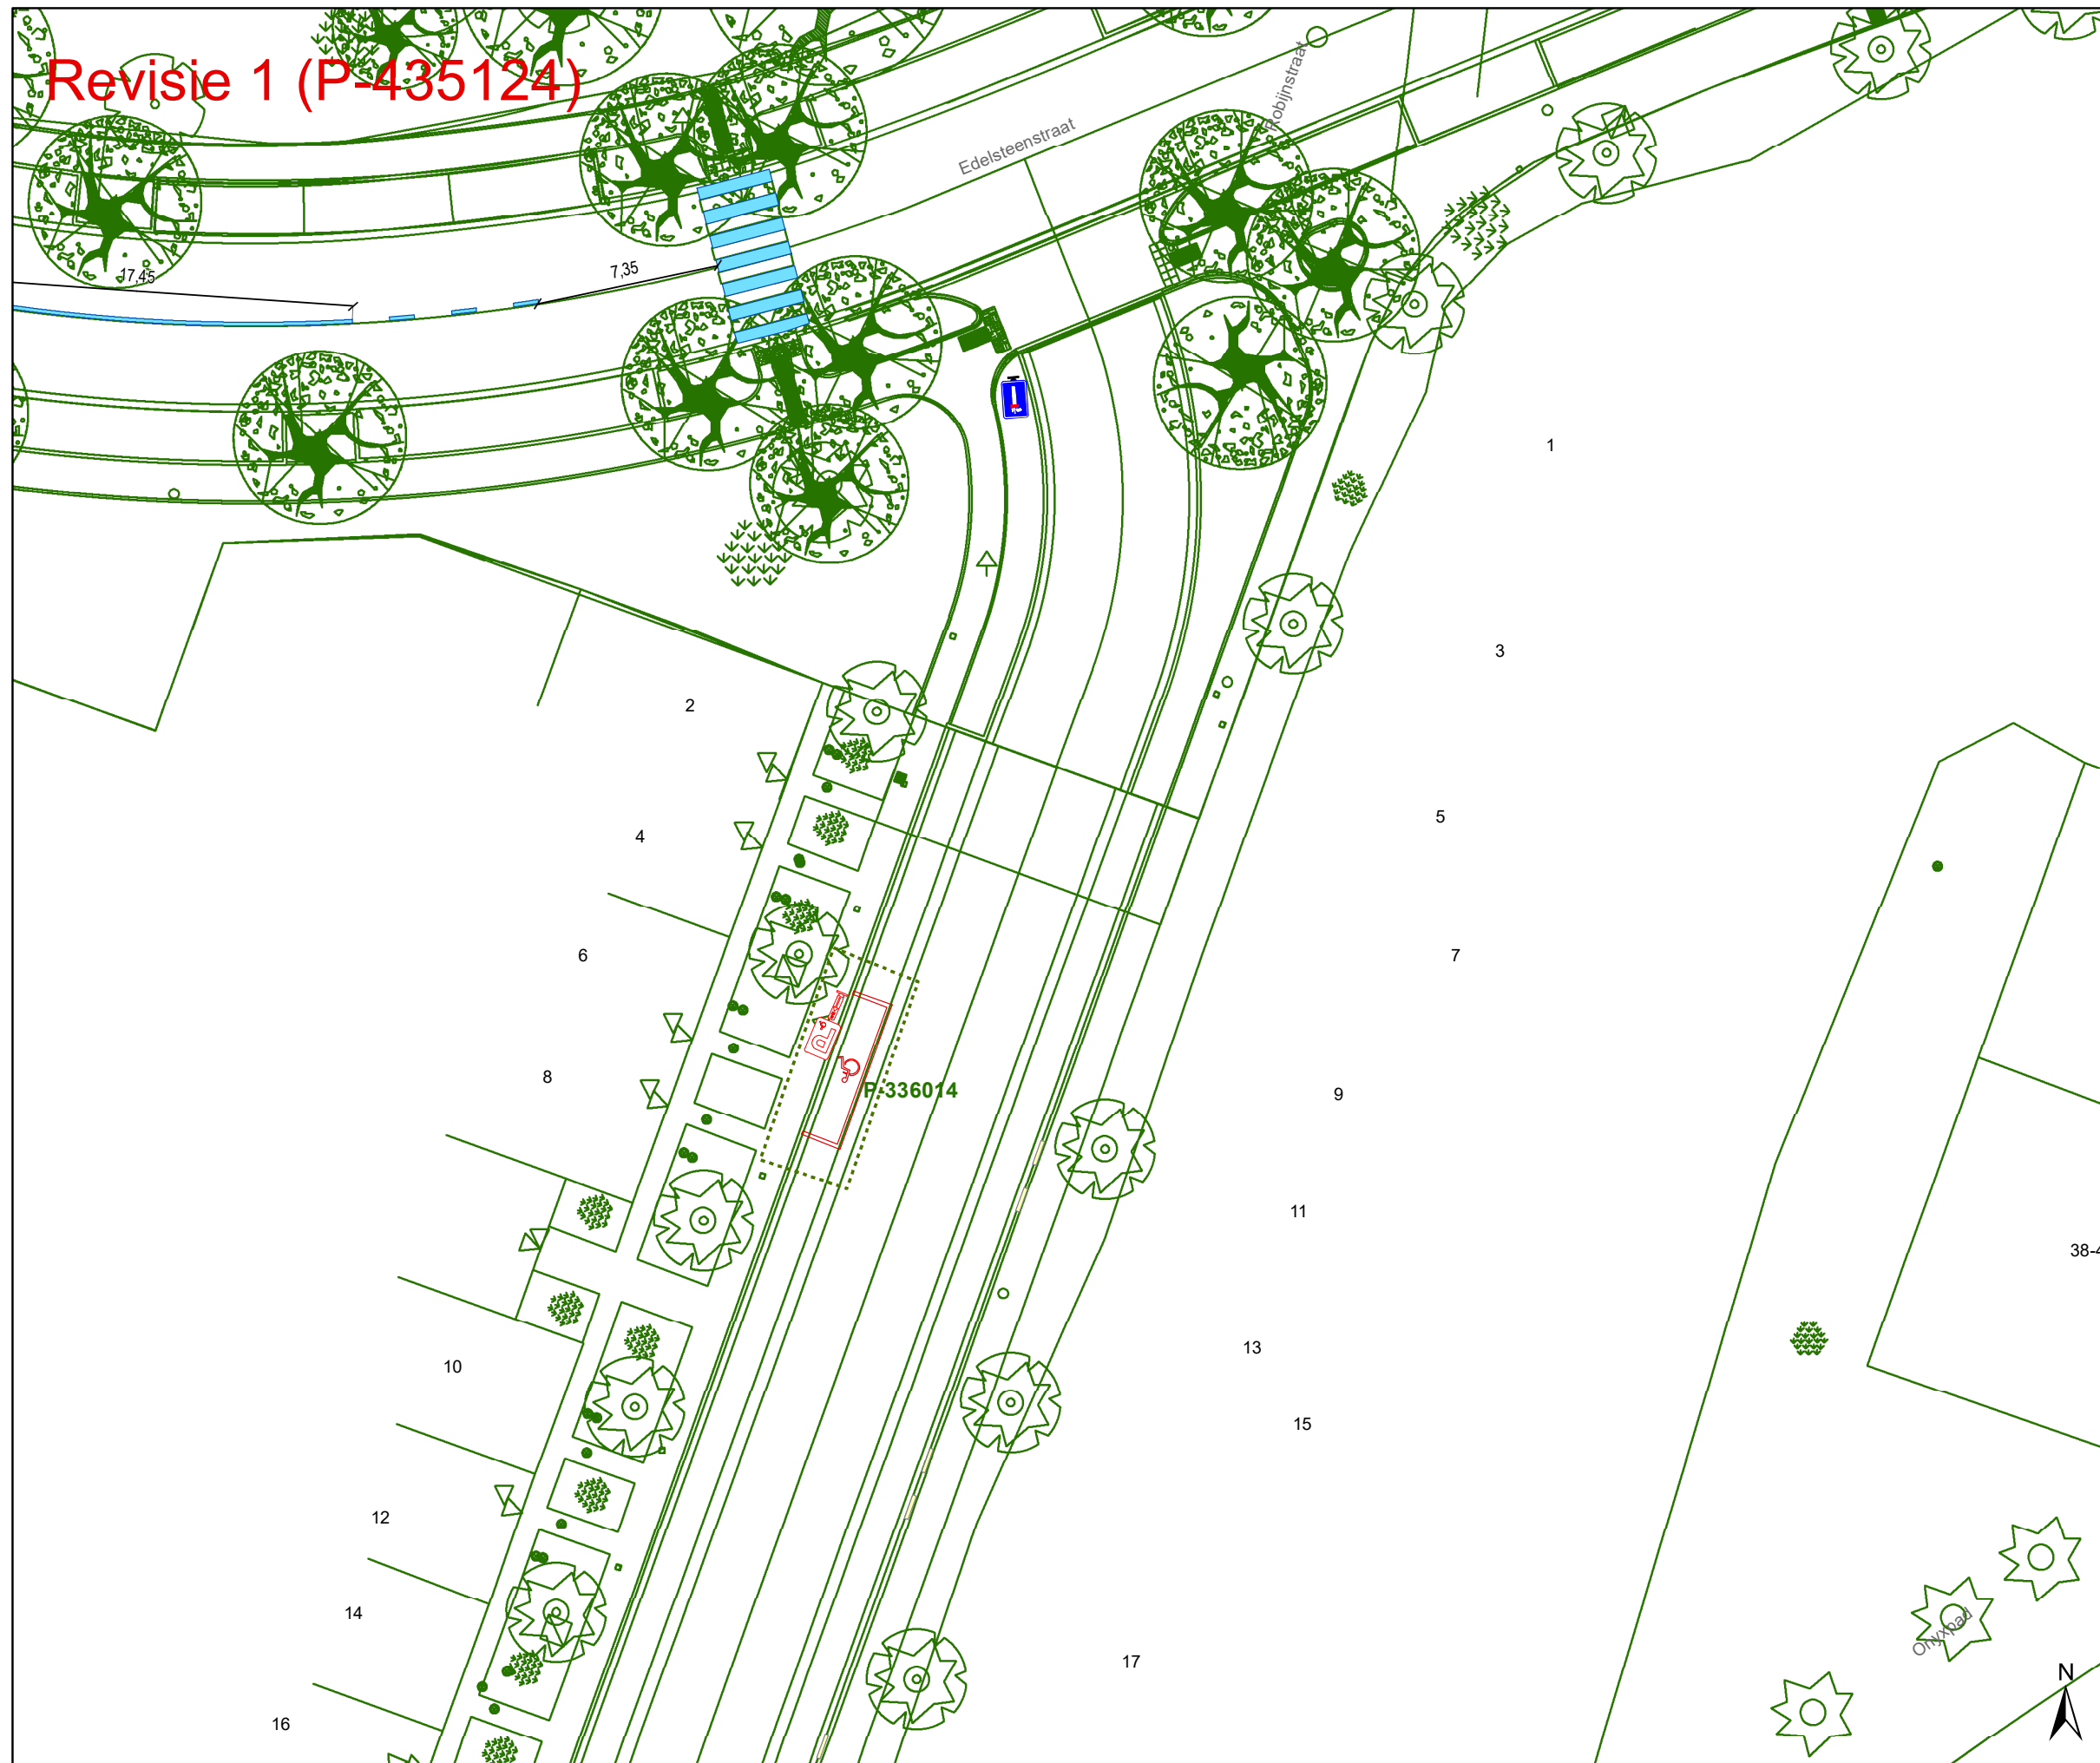


Revisie 1 (P-435124)





Legende


-  Bestaande verkeersborden
-  Geplande verkeersborden
-  Te verwijderen verkeersborden


-  Bestaande wegmarkeringen
-  Geplande wegmarkeringen
-  Te verwijderen wegmarkeringen

Overige


-  Ander gepland dossier (in voorbereiding bij MOBBD)
-  Ander gepland dossier (ter uitvoering bij DWBW)


-  Ontwerp heraanleg

-  Geplande rijbaankussens

-  Revisie elementen

Straatmeubilair

-  Geplande groene plooi-baken

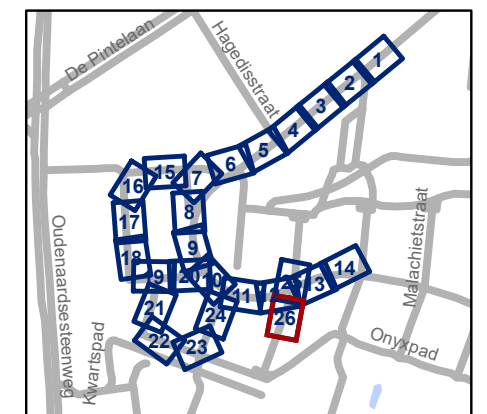

gent: Mobiliteitsbedrijf stad Gent
Verkeerstechnische taken

**Kikvorsstraat
Heraanleg**

Dossiernummer P-417775

DATUM	SCHAAL	PLAN	P FORMAAT
25/08/2023	1/250	26/26	A3