



# Revisie 1 (P-390801)

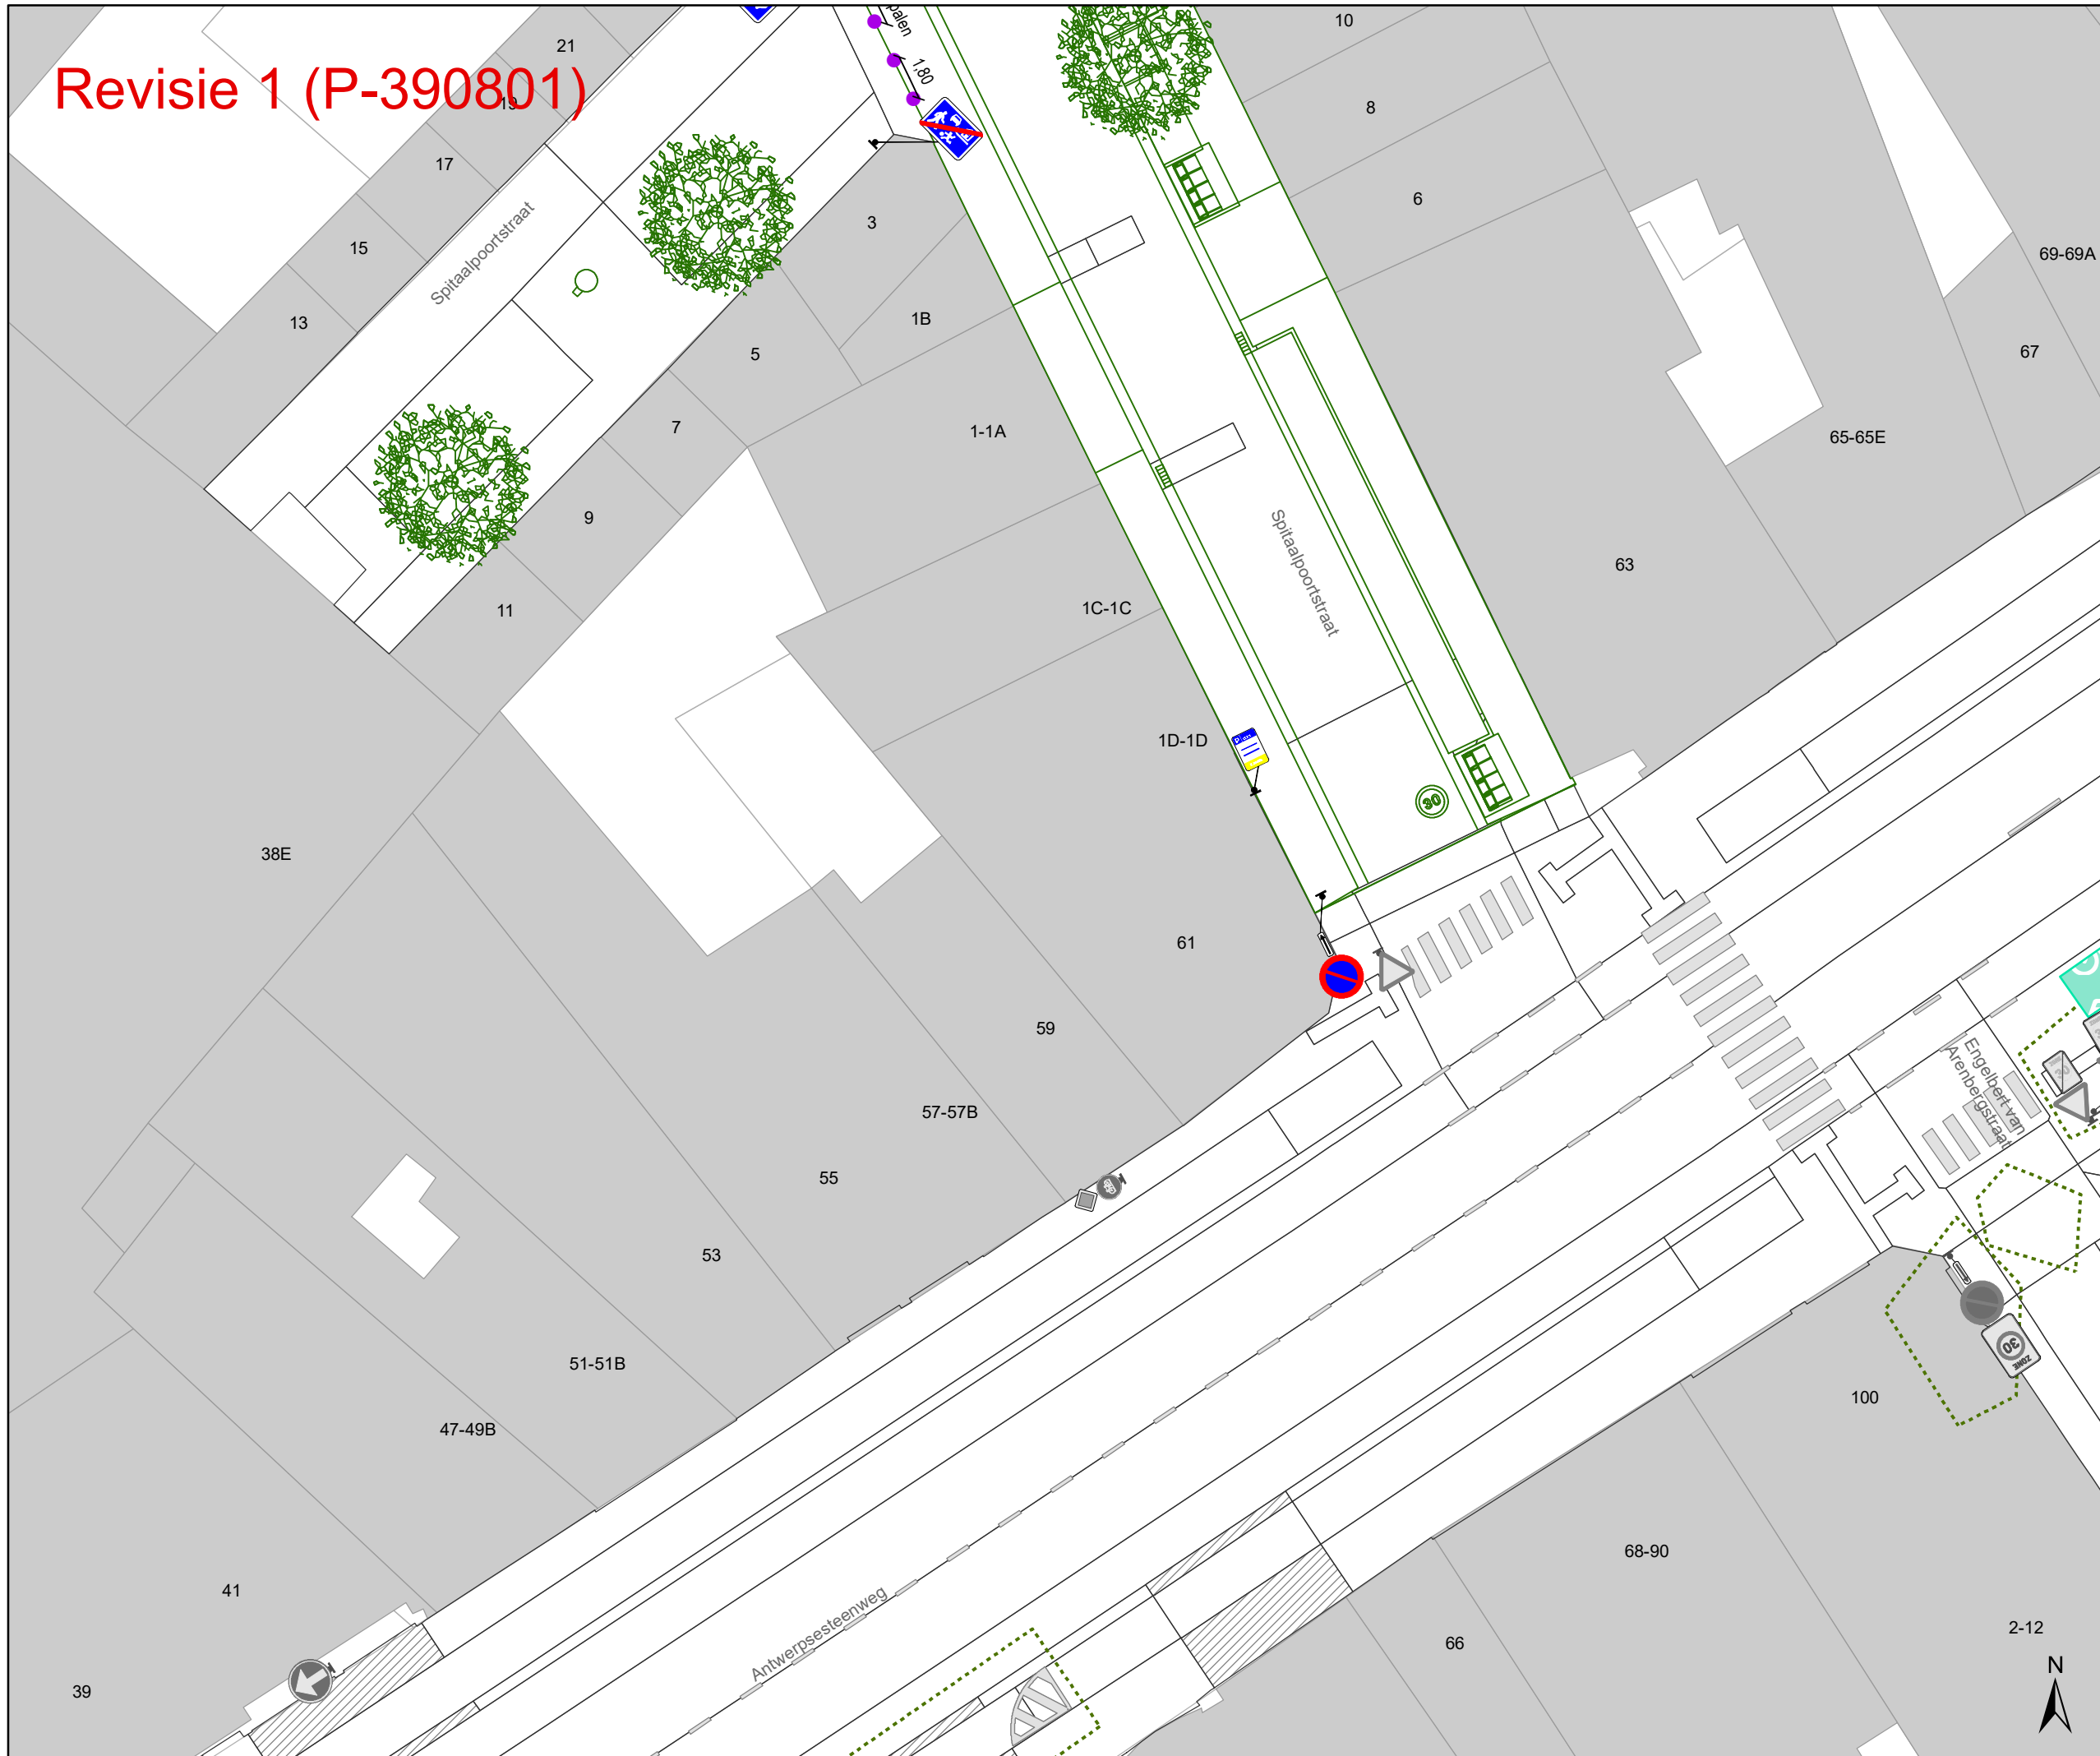

- ### Legende
- Bestaande verkeersborden
  - Geplande verkeersborden
  - Te verwijderen verkeersborden
  - Bestaande wegmarkeringen
  - Geplande wegmarkeringen
  - Te verwijderen wegmarkeringen
  - Gepland paaltje
  - Bestaand paaltje
  - Gepland omega-element
  - Ontwerp heraanleg
  - Revisie-elementen
  - Ander gepland dossier (in voorbereiding bij MOBBED)
  - Ander gepland dossier (in voorbereiding bij MOBBED)
  - Geplande fietsenstalling
  - Bestaande fietsenstalling

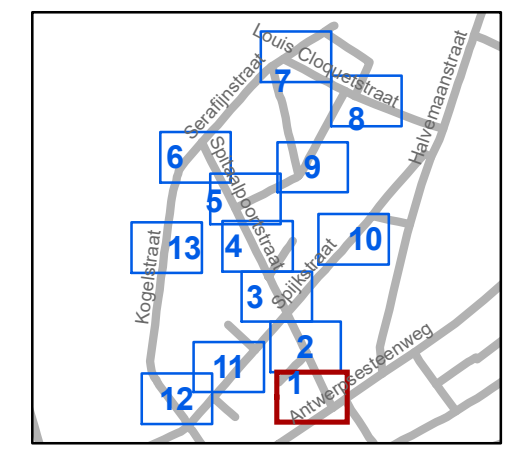


**gent:** Mobiliteitsbedrijf stad Gent  
Verkeerstechnische taken

## Spitaalpoortstraat heraanleg




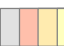




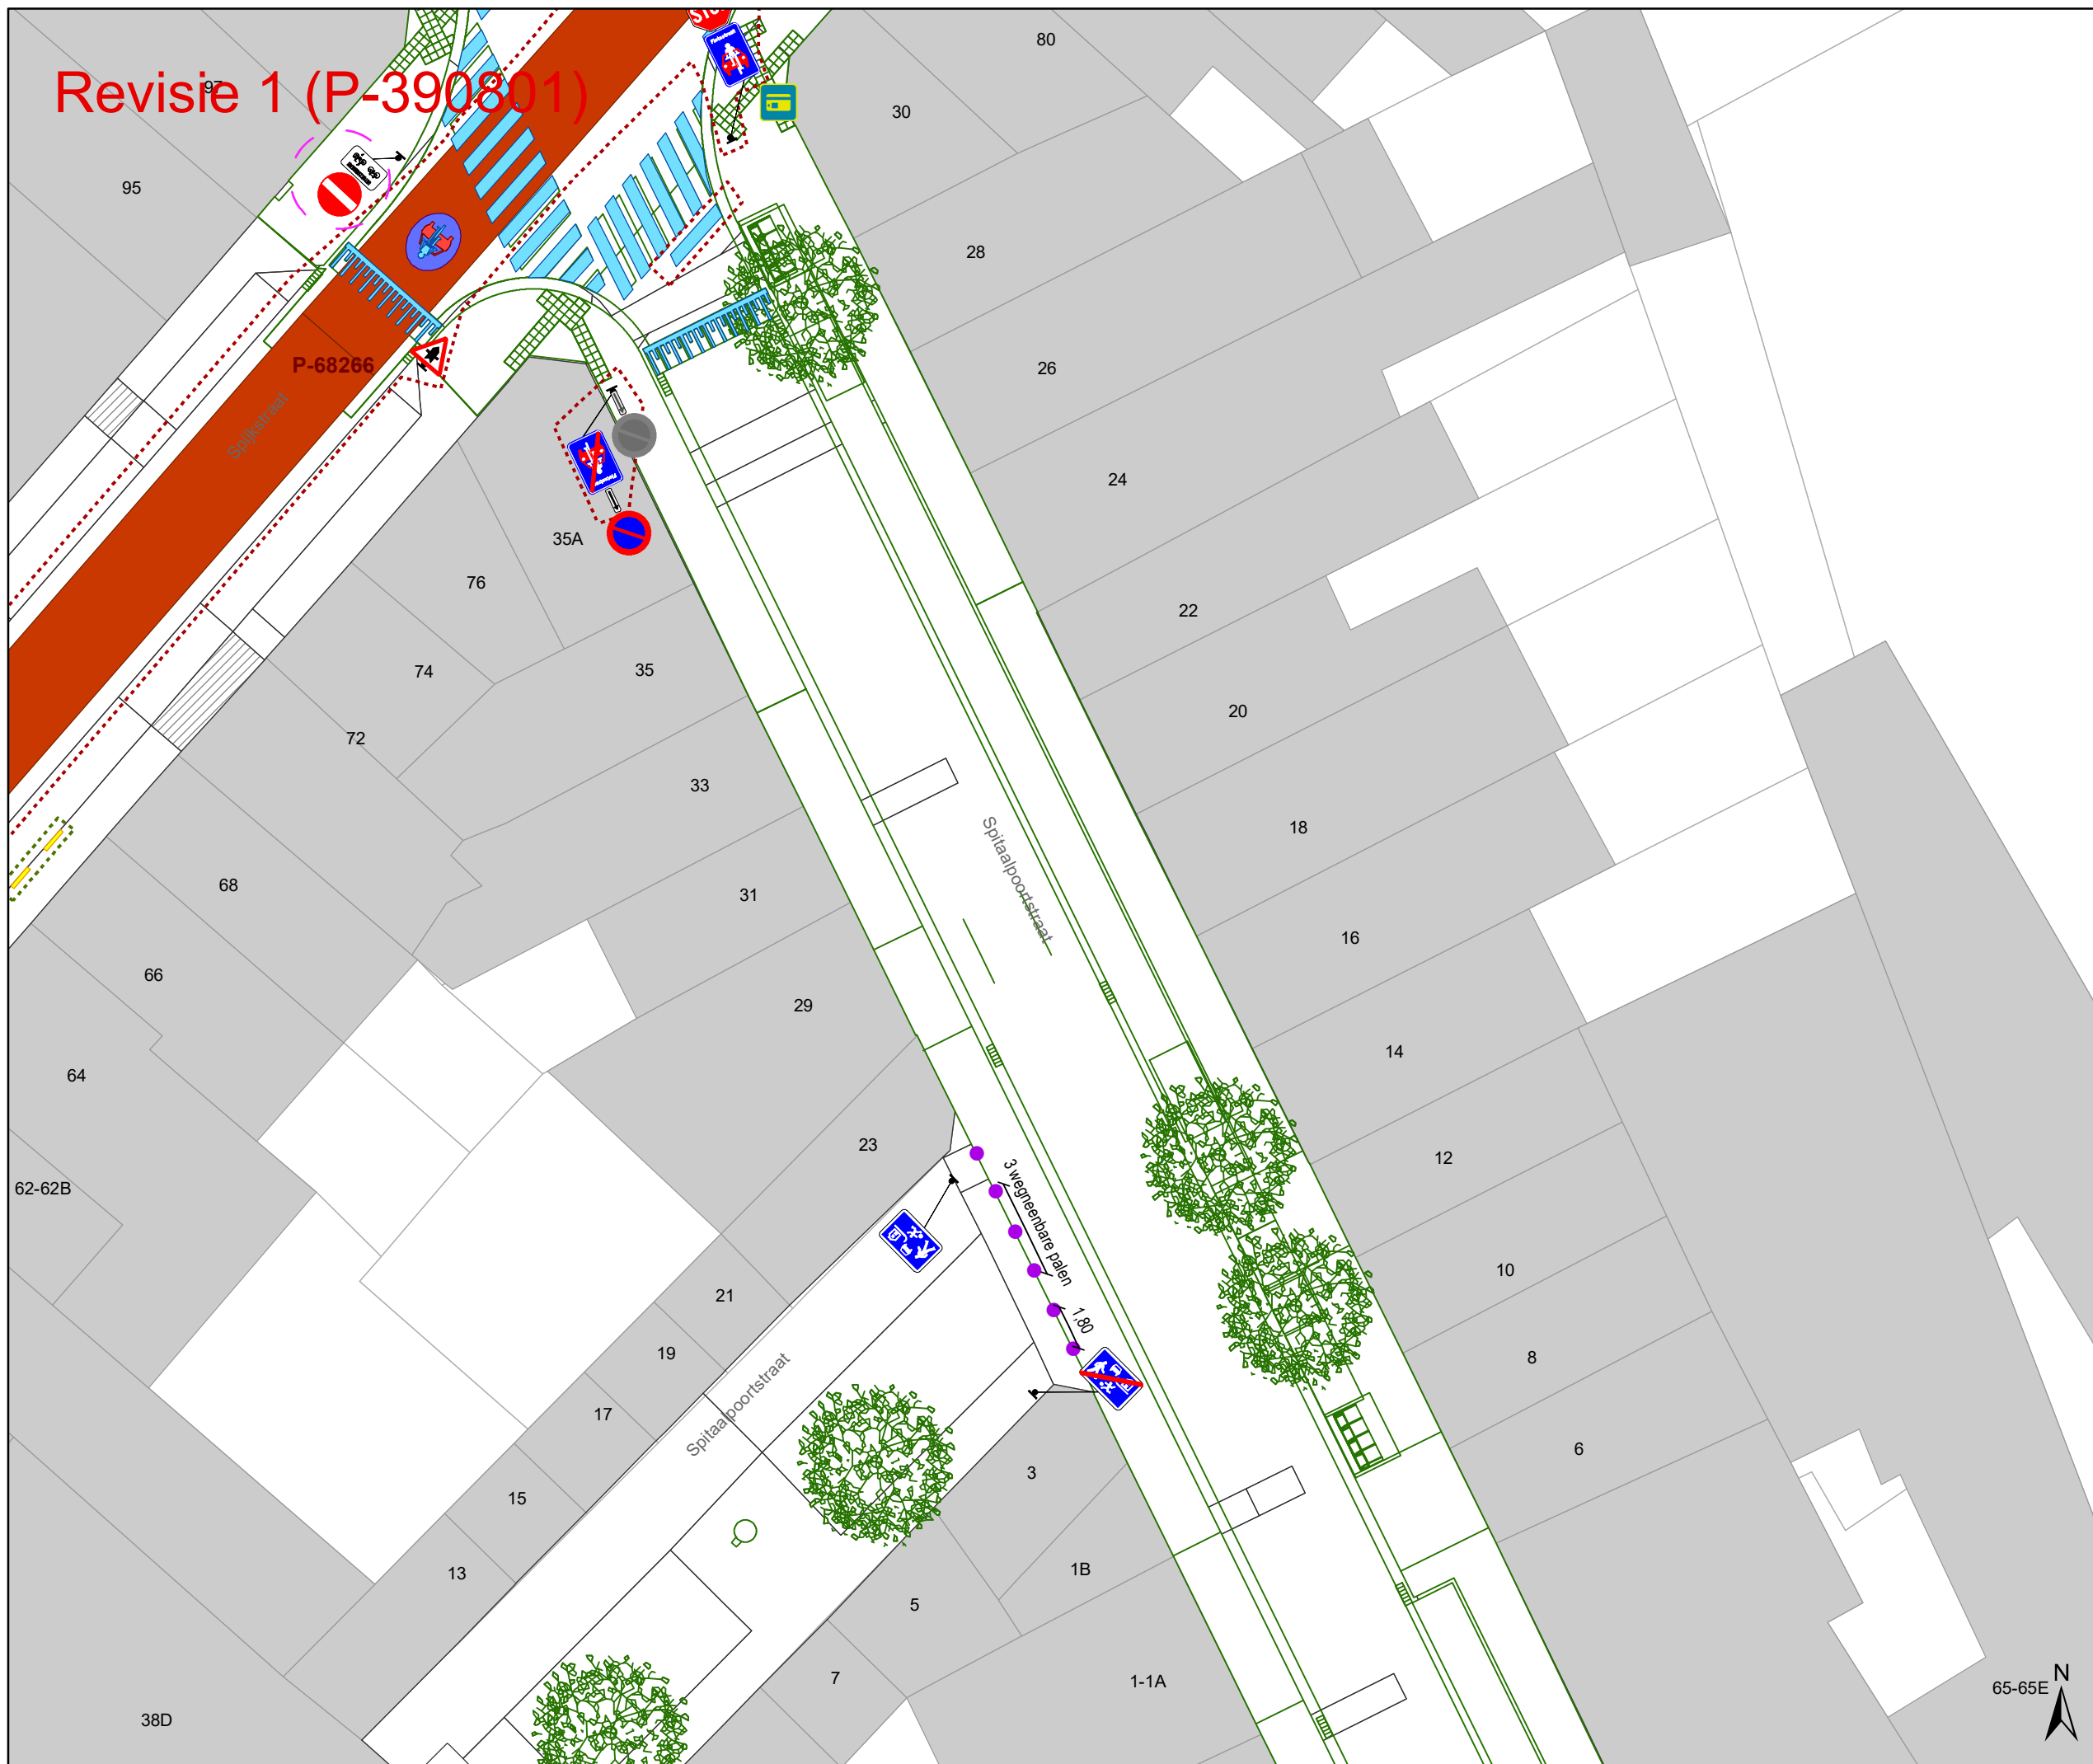





Dossiernummer P-246303


DATUM	SCHAAL	PLAN	P FORMAAT
8/03/2023	1/250	1/13	A3

Revisie 1 (P-390801)



**Legende**

-  Bestaande verkeersborden
-  Geplande verkeersborden
-  Te verwijderen verkeersborden
-  Bestaande wegmarkeringen
-  Geplande wegmarkeringen
-  Te verwijderen wegmarkeringen
-  Gepland paaltje
-  Bestaand paaltje
-  Gepland omega-element
-  Ontwerp heraanleg
-  Revisie-elementen
-  Ander gepland dossier (in voorbereiding bij MOBBED)
-  Ander gepland dossier (in voorbereiding bij MOBBED)
-  Geplande fietsenstalling
-  Bestaande fietsenstalling

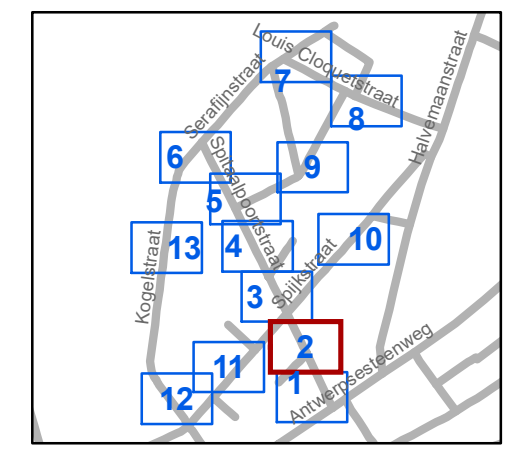

**gent:** Mobiliteitsbedrijf stad Gent  
Verkeerstechnische taken


**Spitaalpoortstraat  
heraanleg**

Dossiernummer P-246303


DATUM	SCHAAL	PLAN	P FORMAAT
8/03/2023	1/250	2/13	A3



Revisie 1 (P-390801)

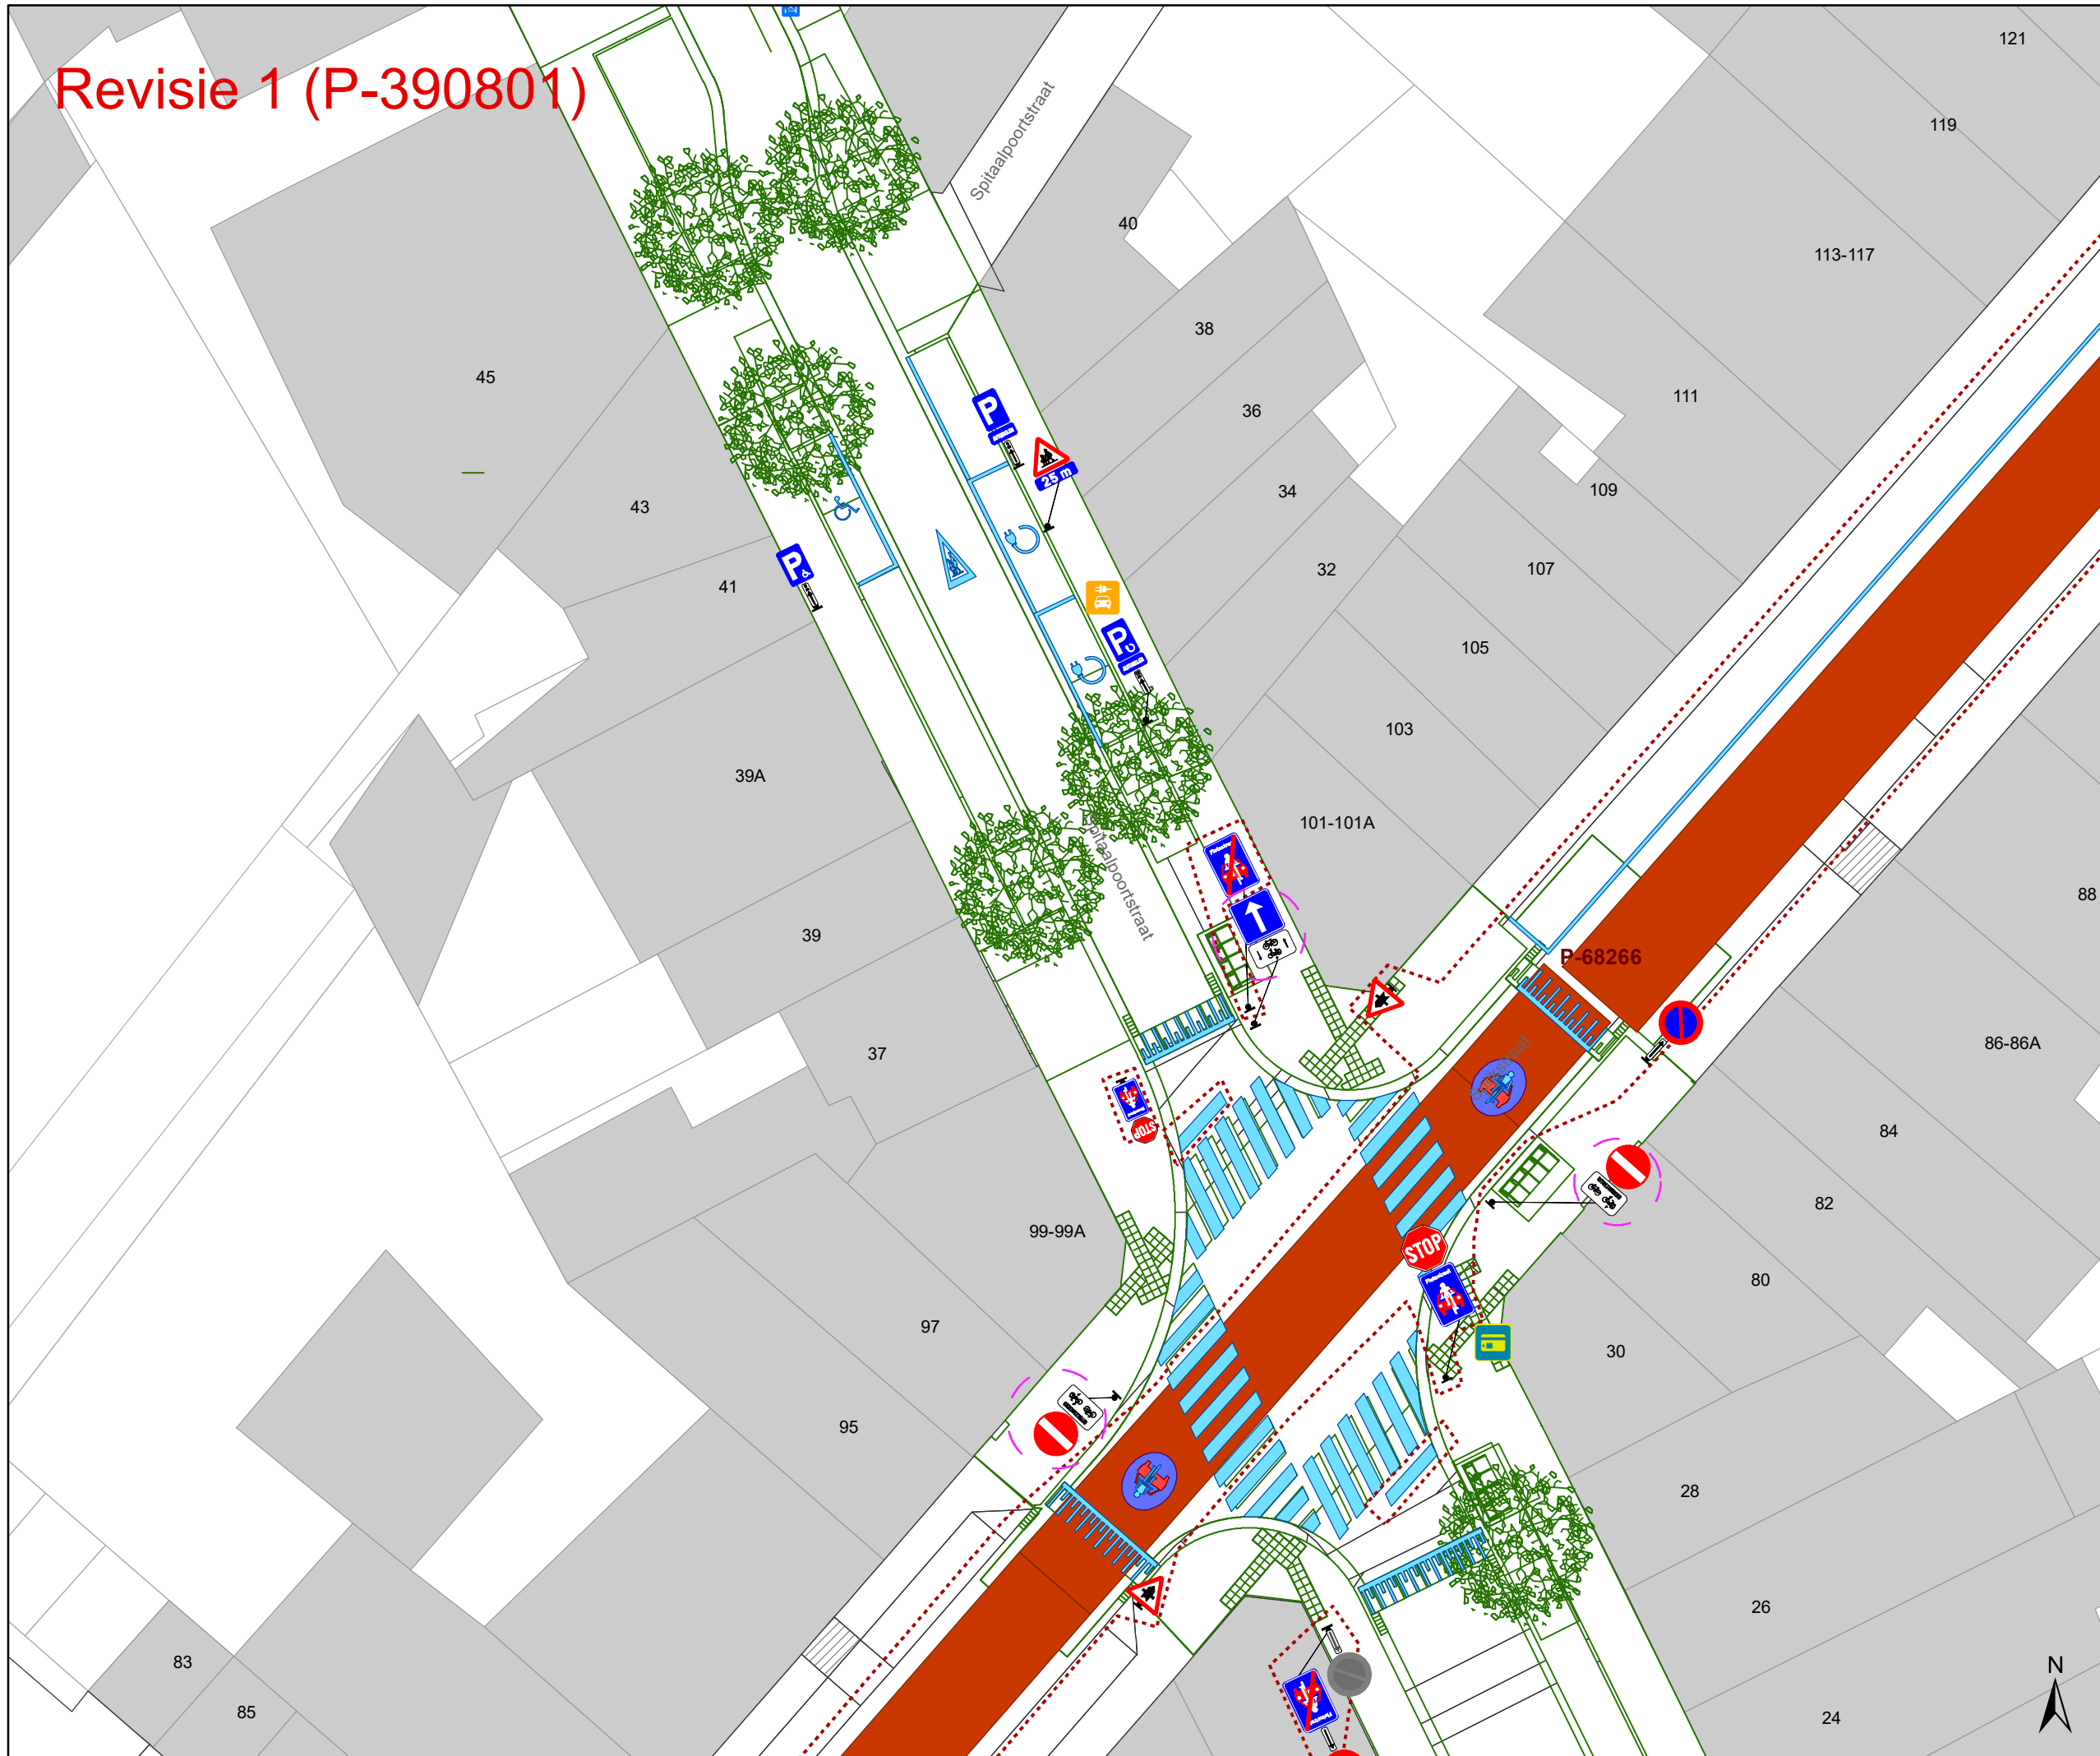

- ### Legende
- Bestaande verkeersborden
  - Geplande verkeersborden
  - Te verwijderen verkeersborden
  - Bestaande wegmarkeringen
  - Geplande wegmarkeringen
  - Te verwijderen wegmarkeringen
  - Gepland paaltje
  - Bestaand paaltje
  - Gepland omega-element
  - Ontwerp heraanleg
  - Revisie-elementen
  - Ander gepland dossier (in voorbereiding bij MOBBED)
  - Ander gepland dossier (in voorbereiding bij MOBBED)
  - Geplande fietsenstalling
  - Bestaande fietsenstalling

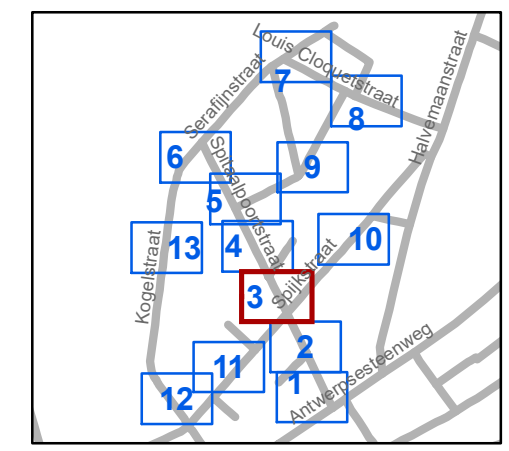

**gent:** Mobiliteitsbedrijf stad Gent  
Verkeerstechnische taken


## Spitaalpoortstraat heraanleg

Dossiernummer P-246303








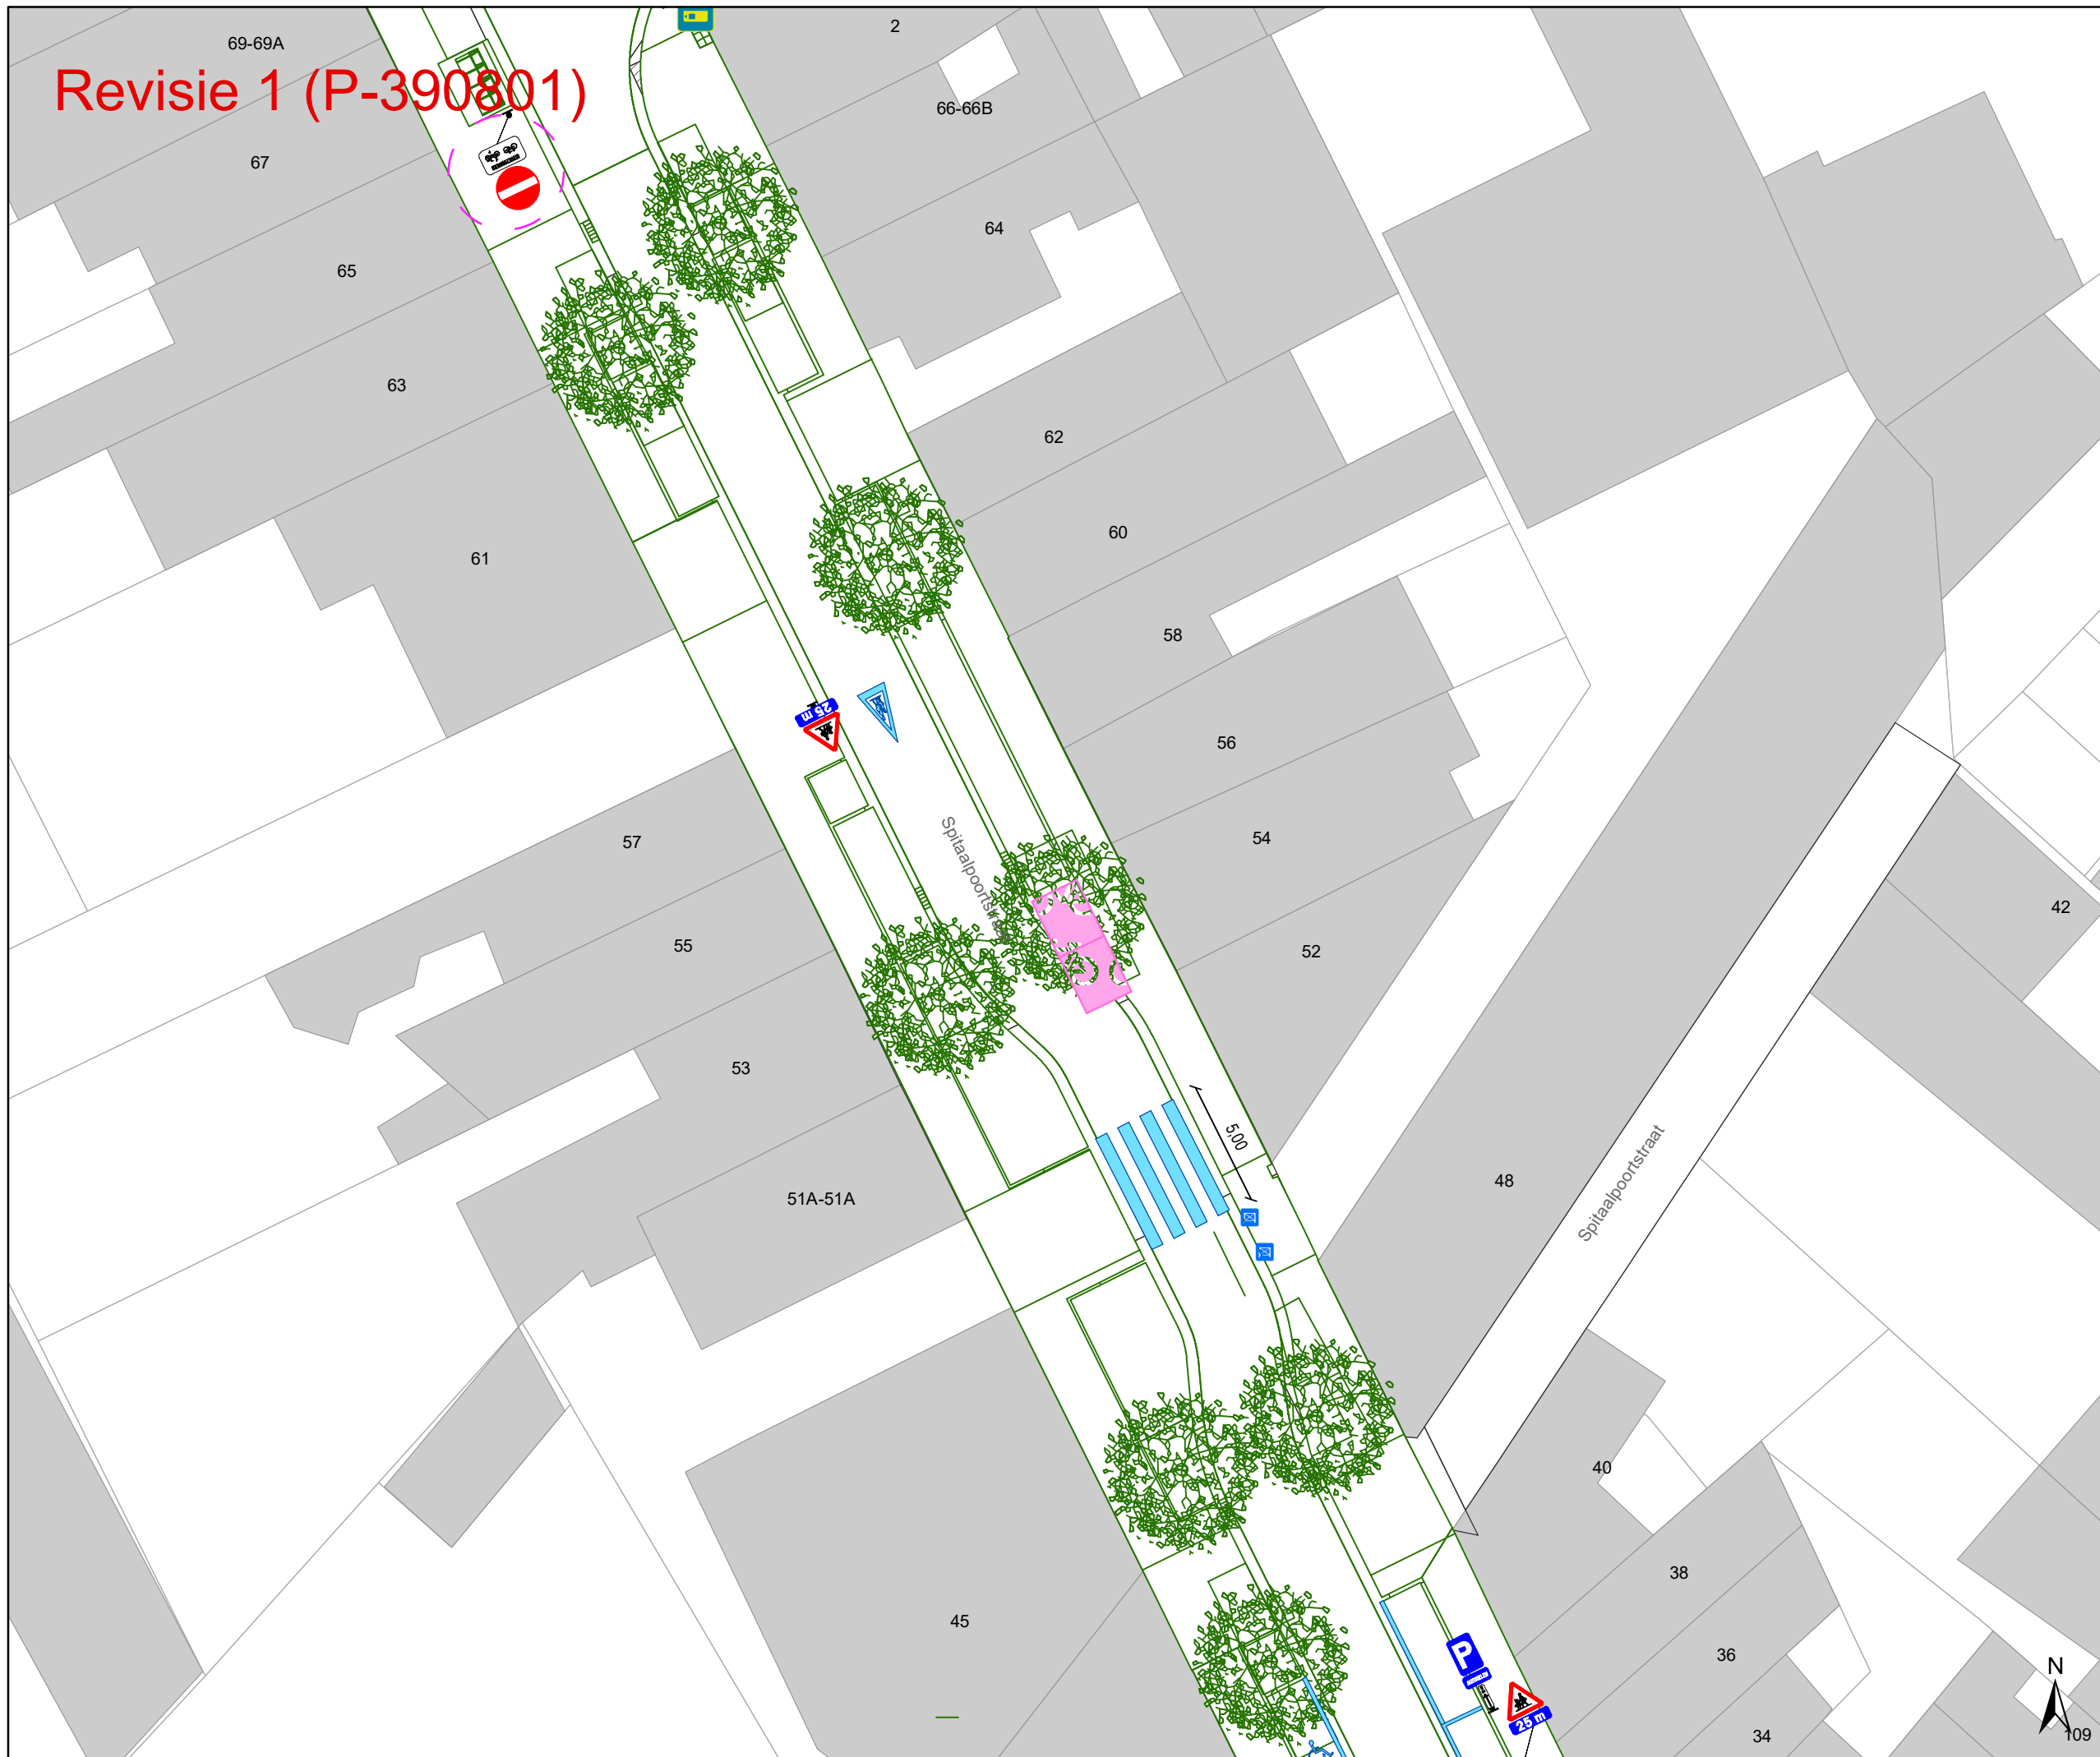



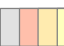


DATUM	SCHAAL	PLAN	P FORMAAT
8/03/2023	1/250	3/13	A3




# Revisie 1 (P-390801)



## Legende

-  Bestaande verkeersborden
-  Geplande verkeersborden
-  Te verwijderen verkeersborden
-  Bestaande wegmarkeringen
-  Geplande wegmarkeringen
-  Te verwijderen wegmarkeringen
-  Gepland paaltje
-  Bestaand paaltje
-  Gepland omega-element
-  Ontwerp heraanleg
-  Revisie-elementen
-  Ander gepland dossier (in voorbereiding bij MOBBED)
-  Ander gepland dossier (in voorbereiding bij MOBBED)
-  Geplande fietsenstalling
-  Bestaande fietsenstalling

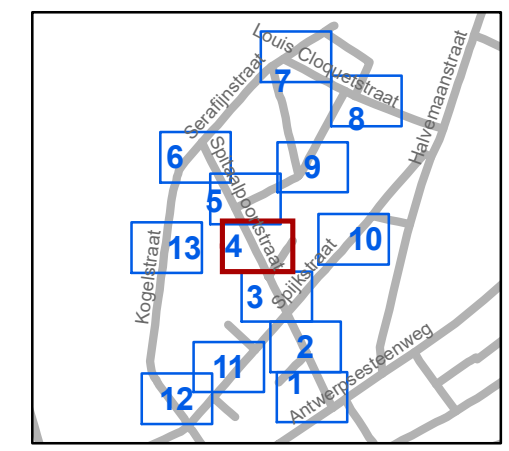

**gent:** Mobiliteitsbedrijf stad Gent  
Verkeerstechnische taken


### Spitaalpoortstraat heraanleg

Dossiernummer P-246303


DATUM	SCHAAL	PLAN	P FORMAAT
8/03/2023	1/250	4/13	A3



# Revisie 1 (P-390801)

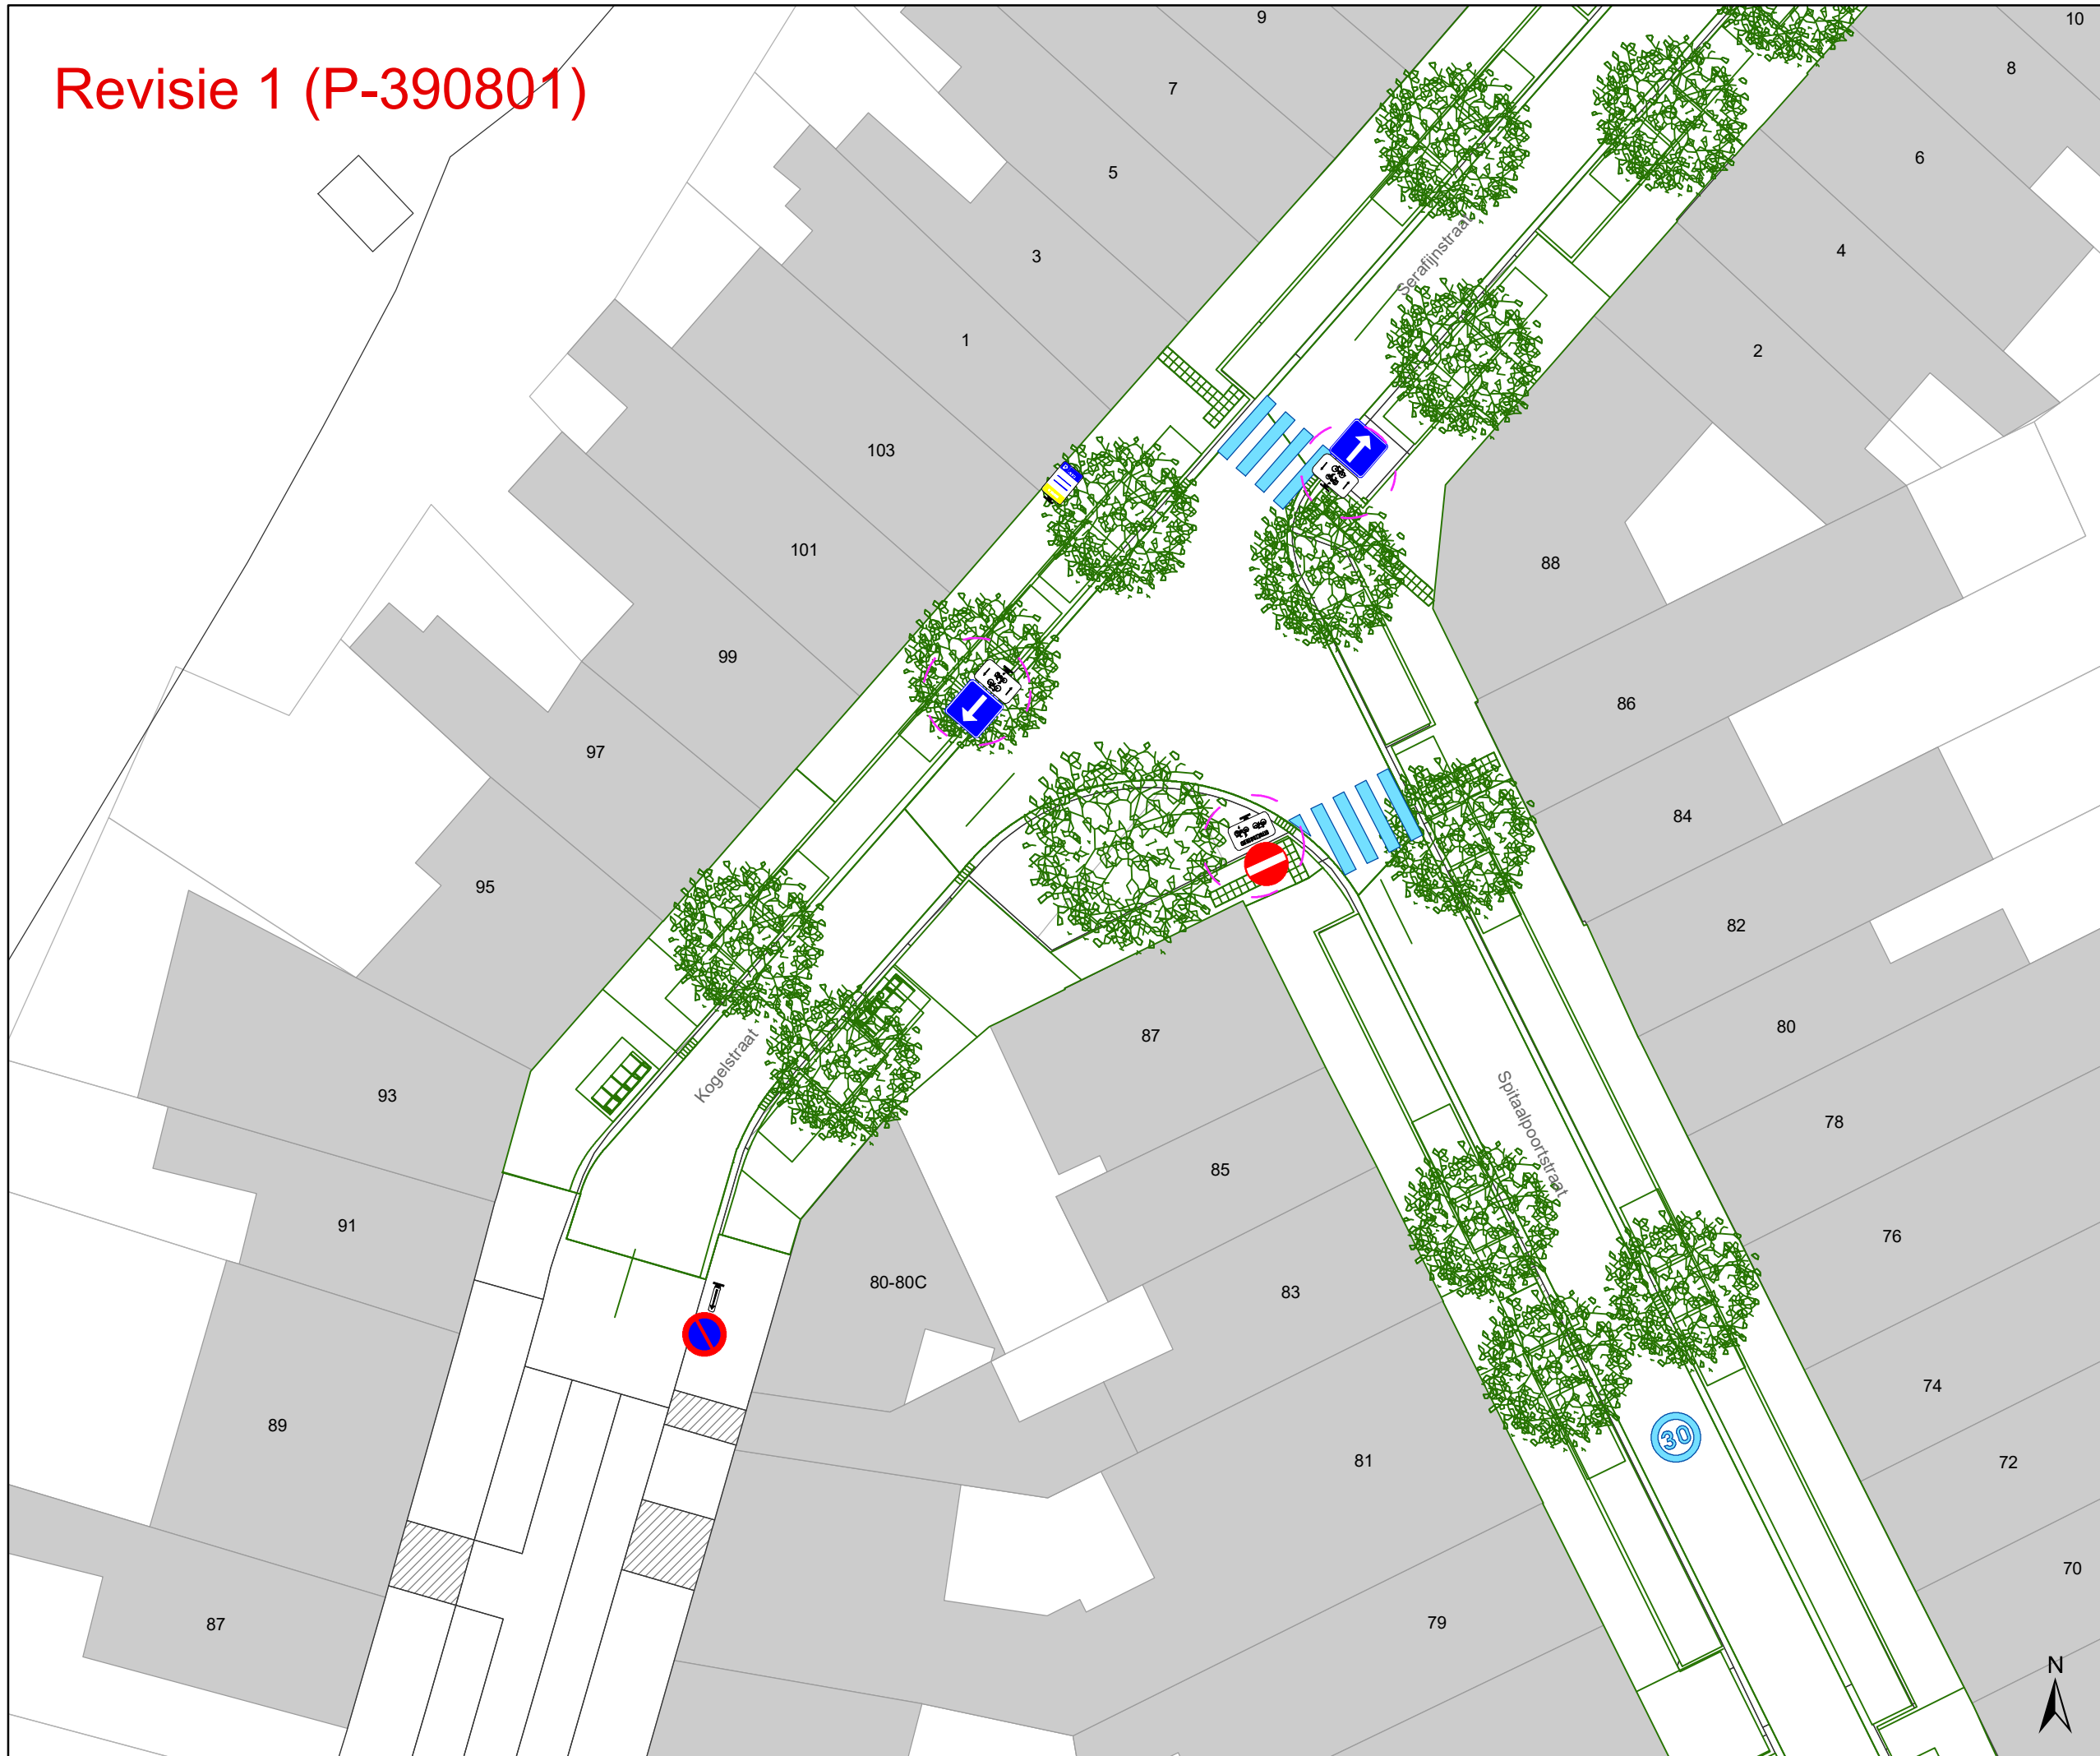

- ### Legende
-  Bestaande verkeersborden
  -  Geplande verkeersborden
  -  Te verwijderen verkeersborden
  -  Bestaande wegmarkeringen
  -  Geplande wegmarkeringen
  -  Te verwijderen wegmarkeringen
  -  Gepland paaltje
  -  Bestaand paaltje
  -  Gepland omega-element
  -  Ontwerp heraanleg
  -  Revisie-elementen
  -  Ander gepland dossier (in voorbereiding bij MOBBED)
  -  Ander gepland dossier (in voorbereiding bij MOBBED)
  -  Geplande fietsenstalling
  -  Bestaande fietsenstalling

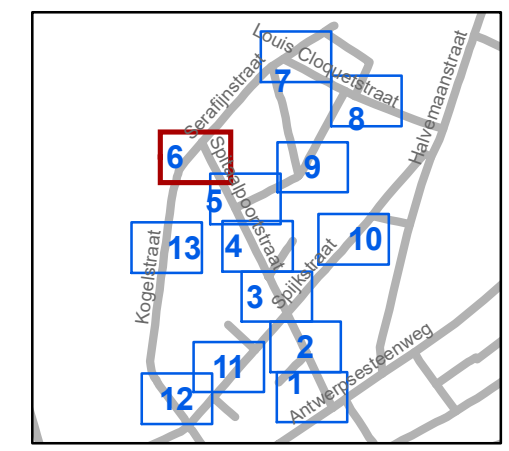


**gent:** Mobiliteitsbedrijf stad Gent  
Verkeerstechnische taken

## Spitaalpoortstraat heraanleg


Dossinummer P-246303

DATUM	SCHAAL	PLAN	P.FORMAAT
8/03/2023	1/250	6/13	A3

# Revisie 1 (P-390801)

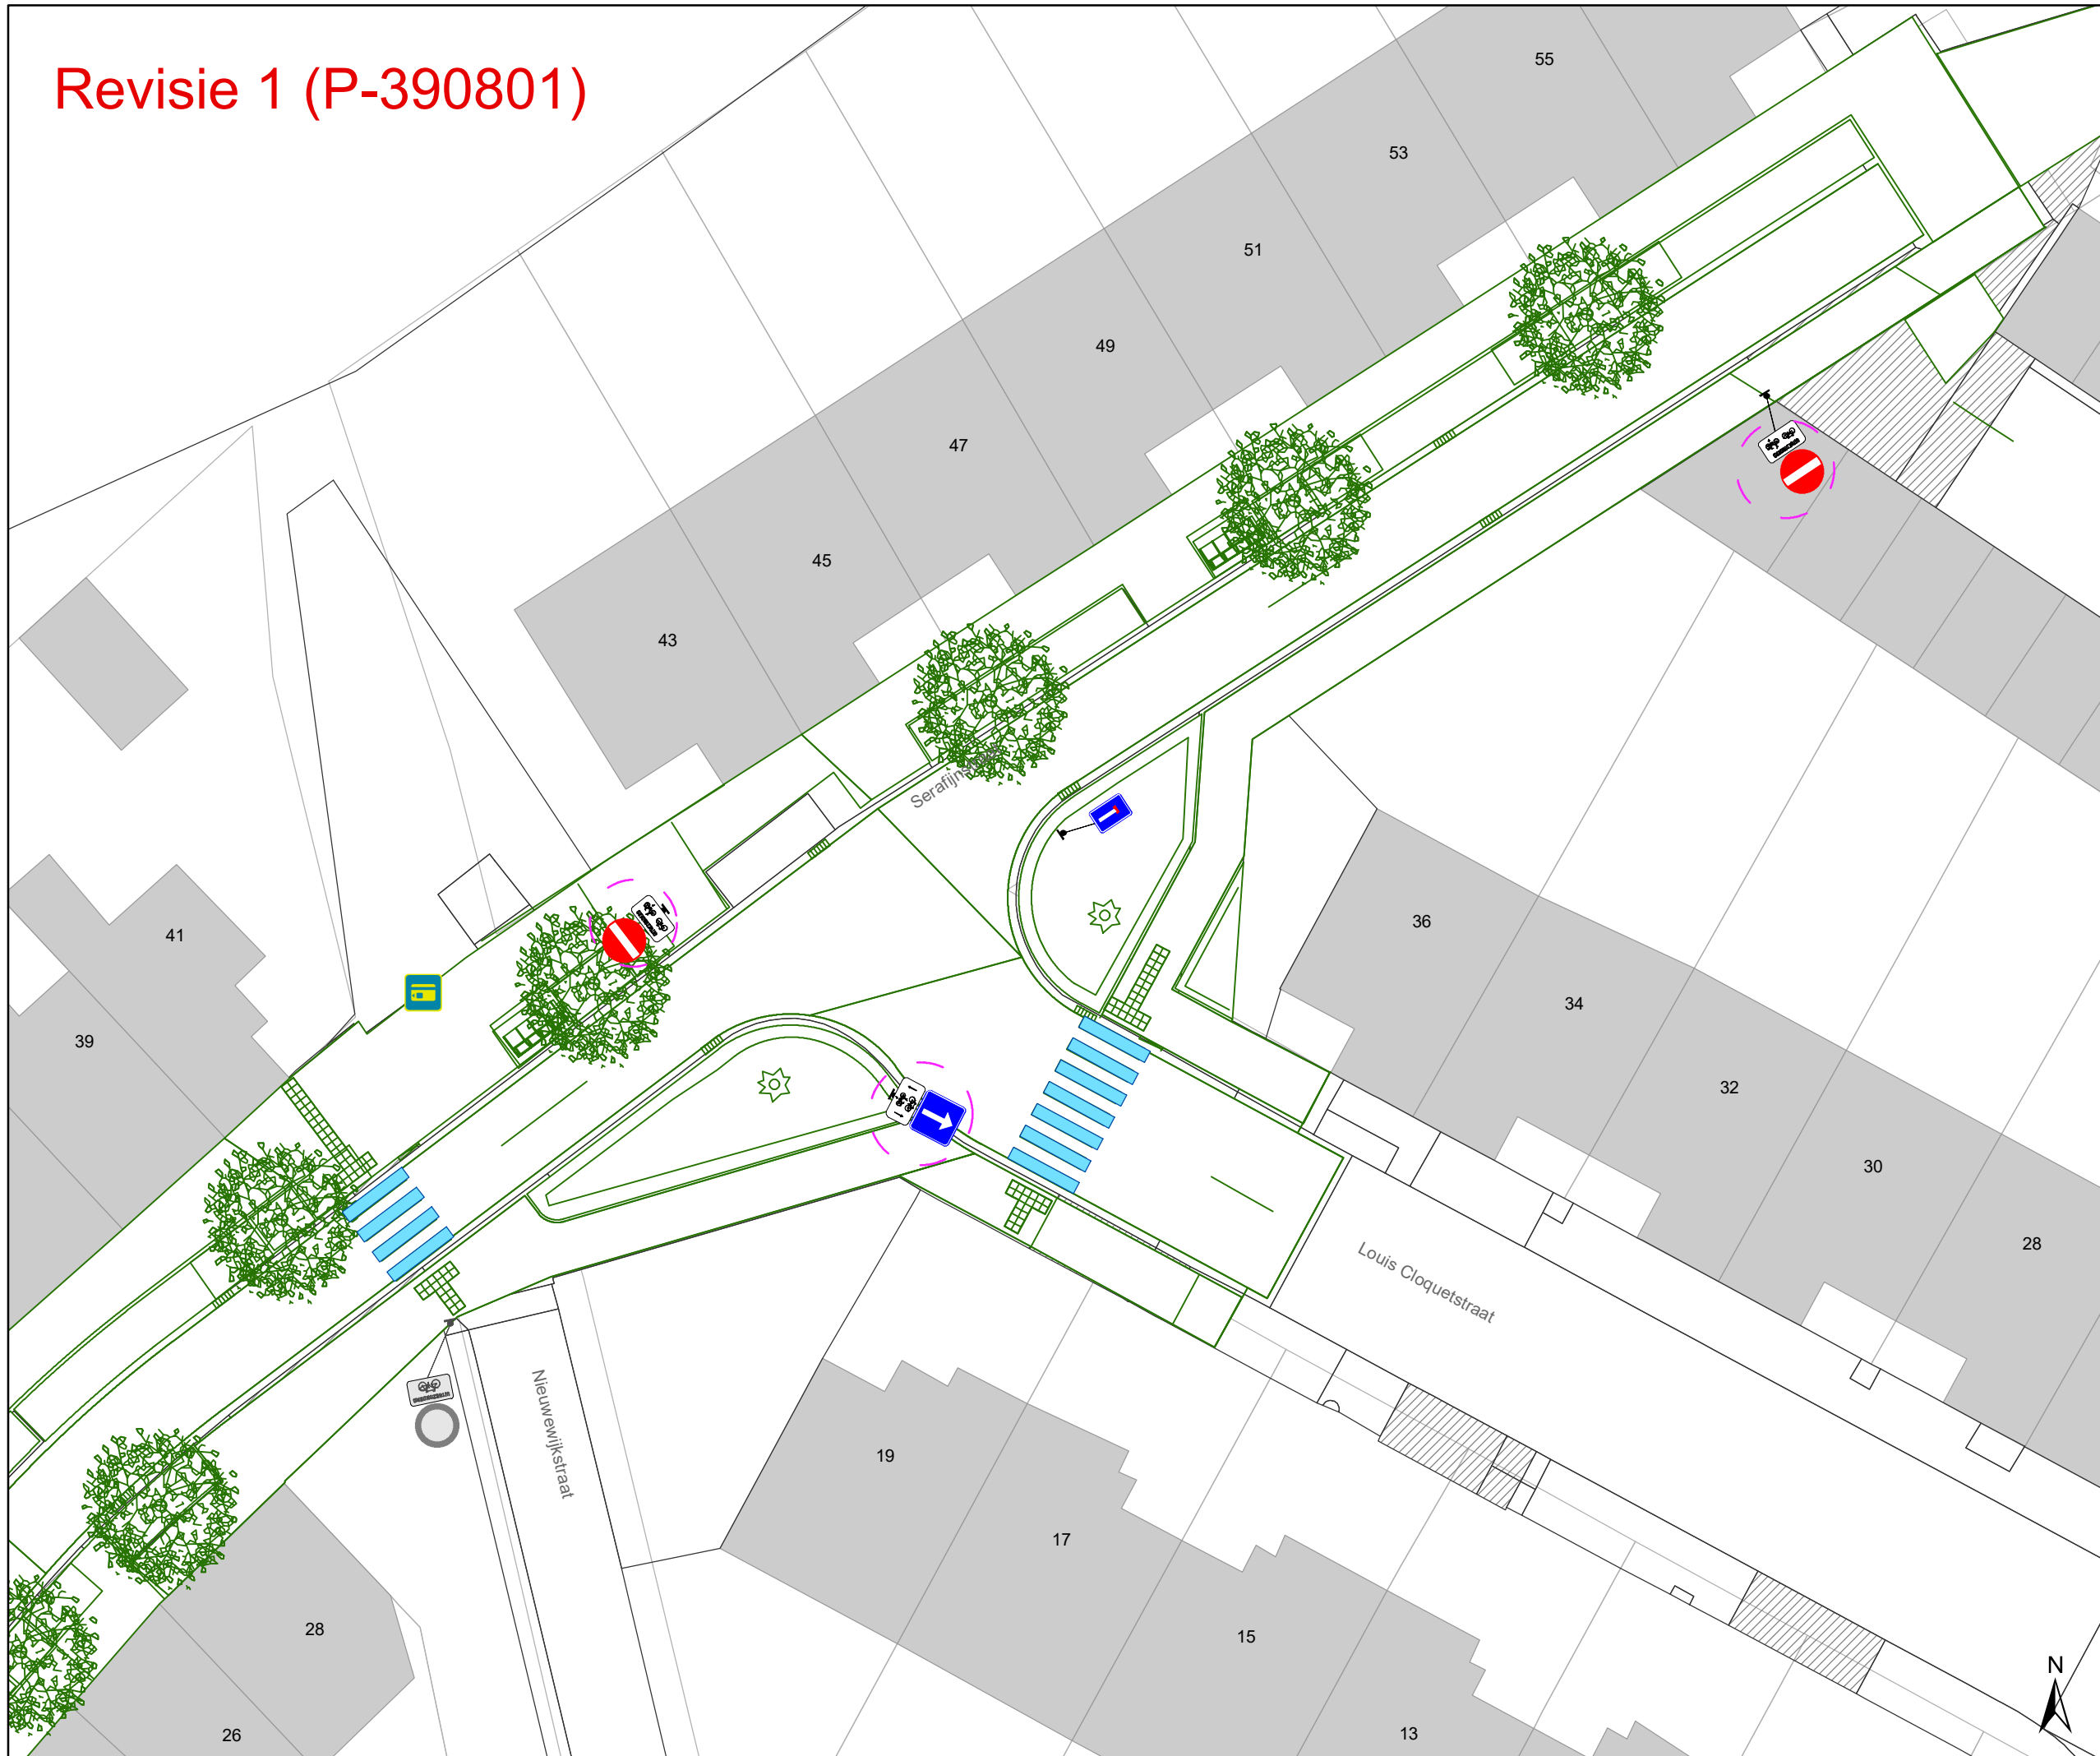

- ### Legende
-  Bestaande verkeersborden
  -  Geplande verkeersborden
  -  Te verwijderen verkeersborden
  -  Bestaande wegmarkeringen
  -  Geplande wegmarkeringen
  -  Te verwijderen wegmarkeringen
  -  Gepland paaltje
  -  Bestaand paaltje
  -  Gepland omega-element
  -  Ontwerp heraanleg
  -  Revisie-elementen
  -  Ander gepland dossier (in voorbereiding bij MOBBED)
  -  Ander gepland dossier (in voorbereiding bij MOBBED)
  -  Geplande fietsenstalling
  -  Bestaande fietsenstalling

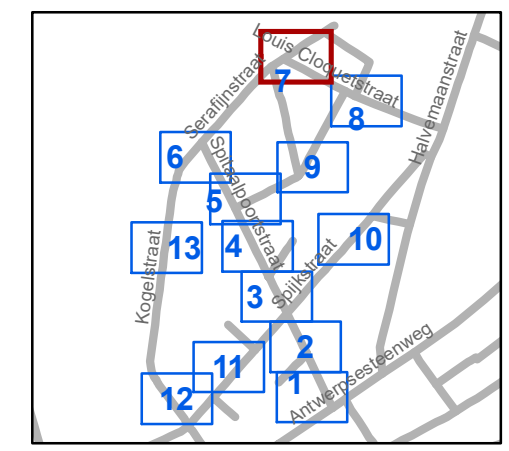


**gent:** Mobiliteitsbedrijf stad Gent  
Verkeerstechnische taken

**Spitaalpoortstraat  
heraanleg**


Dossienummer P-246303

DATUM	SCHAAL	PLAN	P FORMAAT
8/03/2023	1/250	7/13	A3

# Revisie 1 (P-390801)

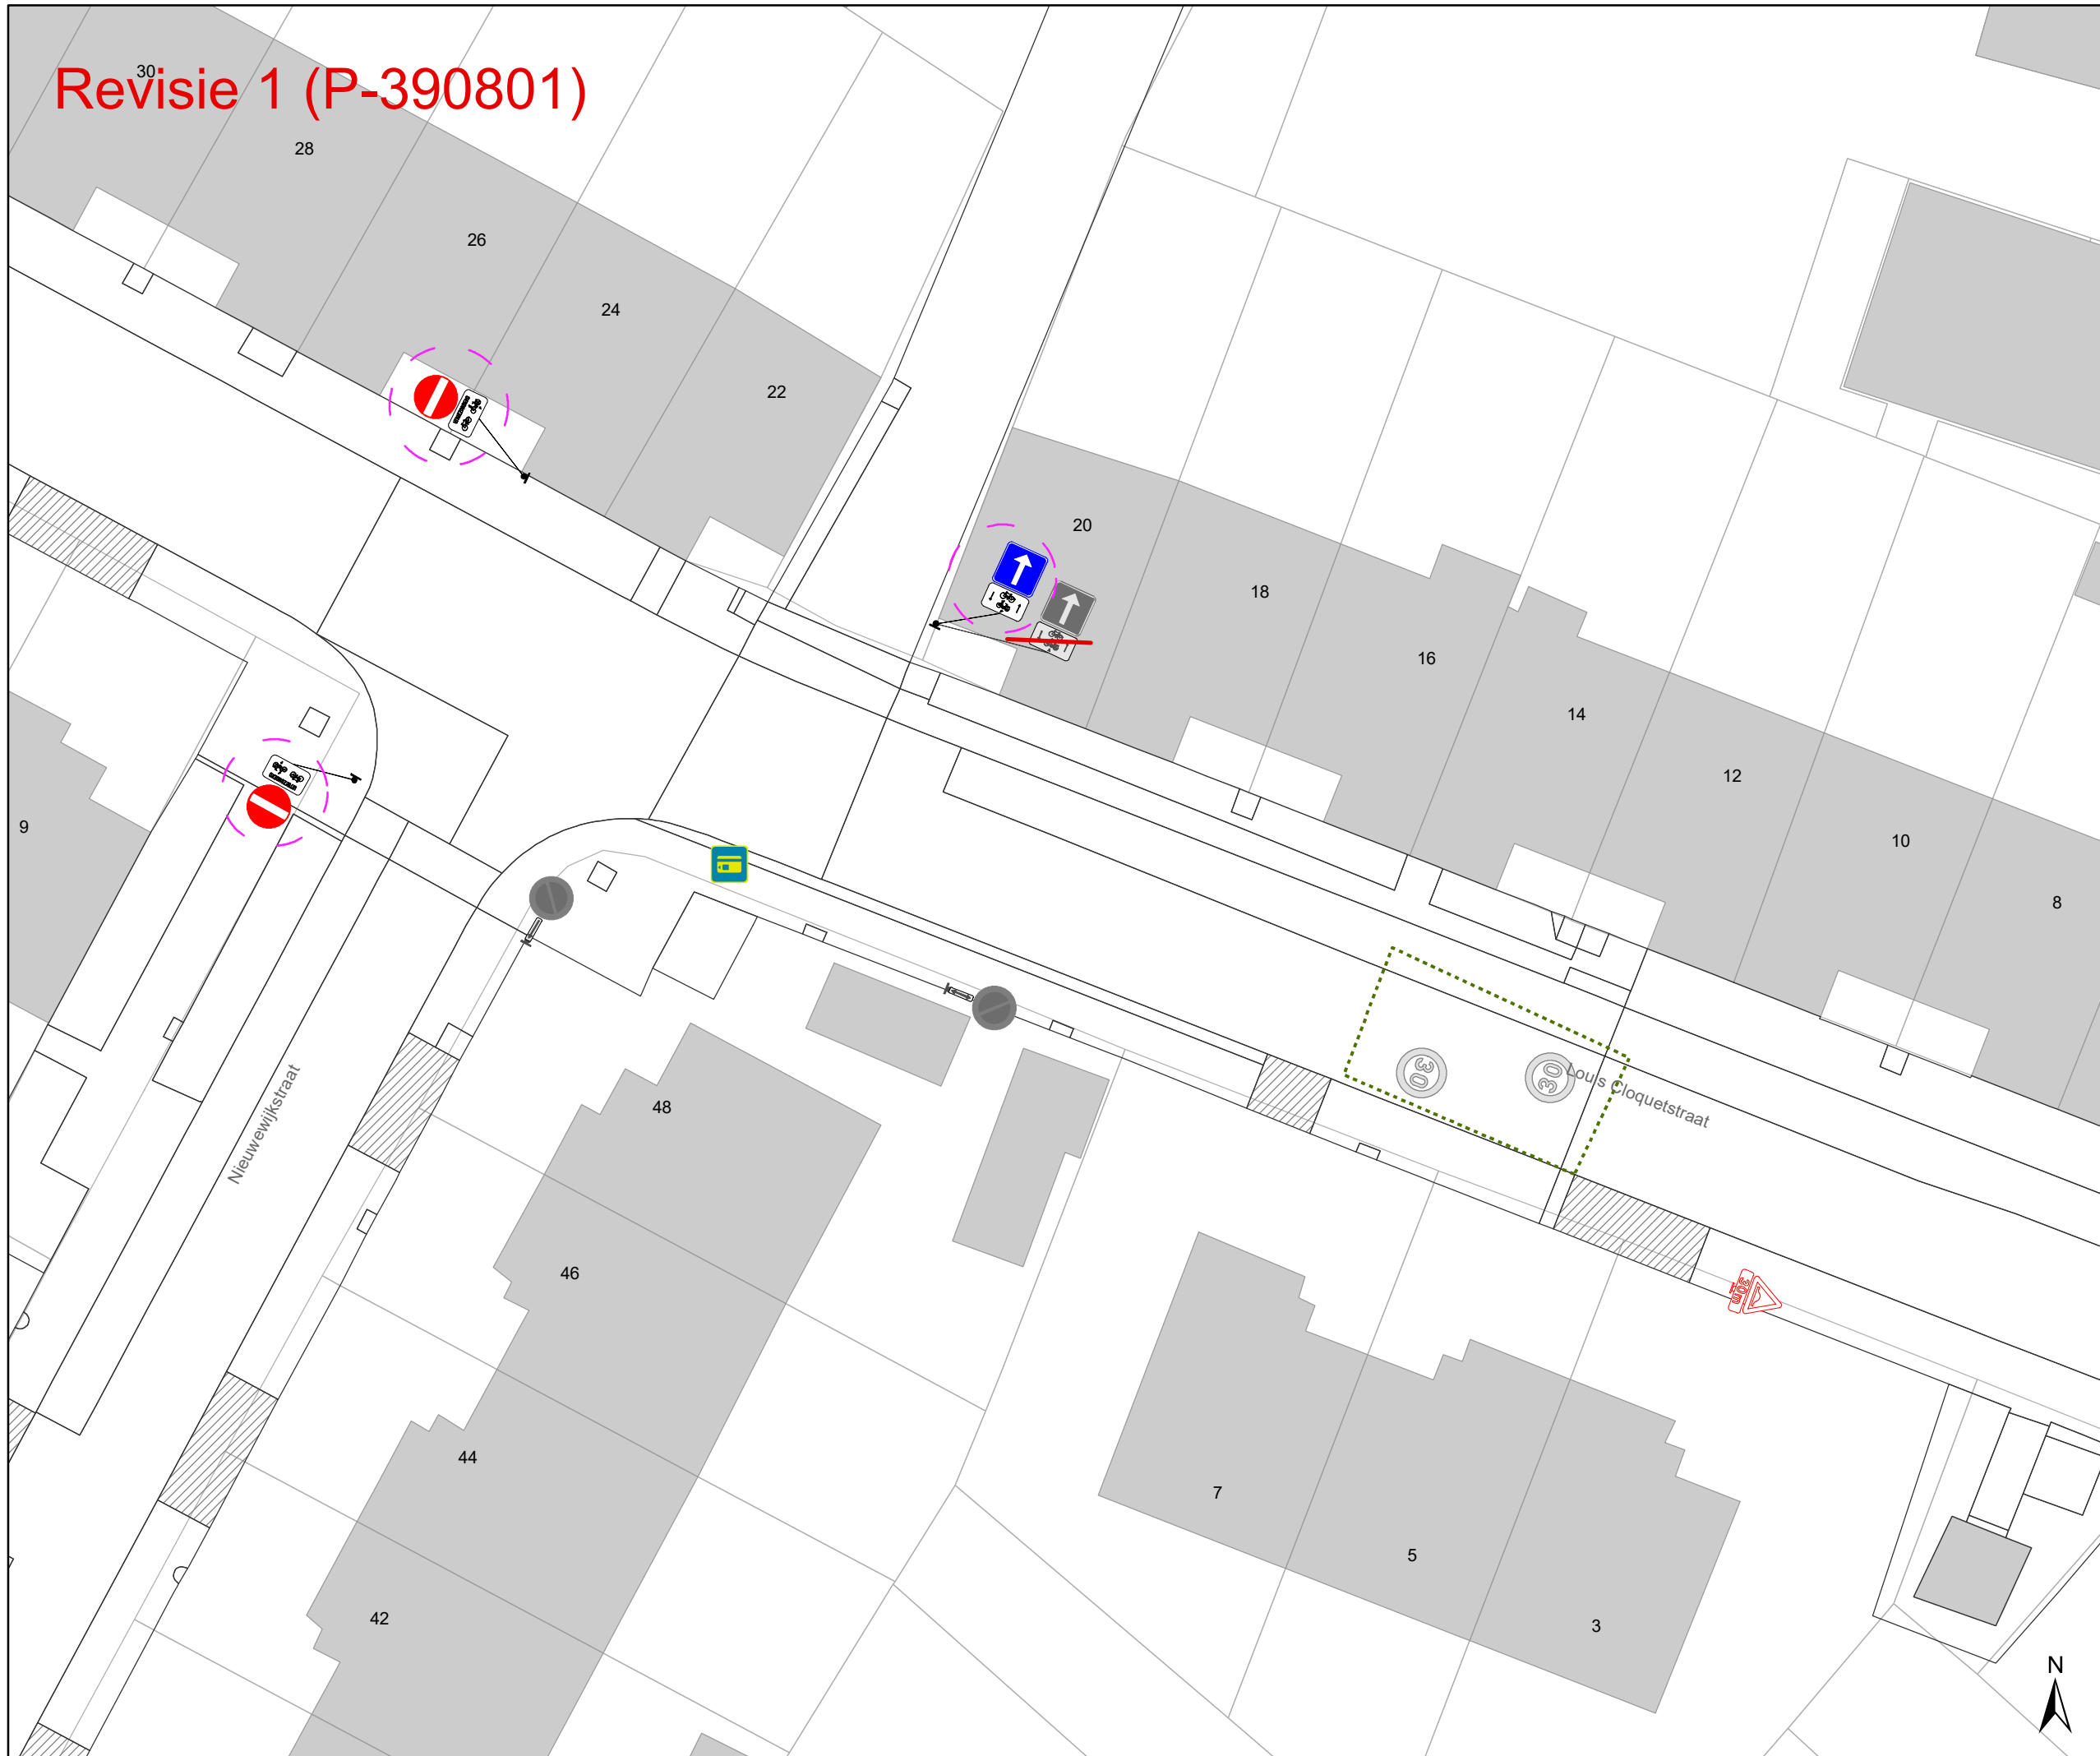

- ### Legende
- Bestaande verkeersborden
  - Geplande verkeersborden
  - Te verwijderen verkeersborden
  - Bestaande wegmarkeringen
  - Geplande wegmarkeringen
  - Te verwijderen wegmarkeringen
  - Gepland paaltje
  - Bestaand paaltje
  - Gepland omega-element
  - Ontwerp heraanleg
  - Revisie-elementen
  - Ander gepland dossier (in voorbereiding bij MOBBED)
  - Ander gepland dossier (in voorbereiding bij MOBBED)
  - Geplande fietsenstalling
  - Bestaande fietsenstalling

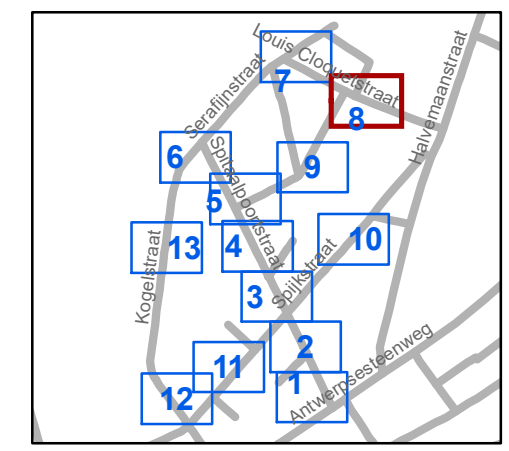


**gent:** Mobiliteitsbedrijf stad Gent  
Verkeerstechnische taken

## Spitaalpoortstraat heraanleg


Dossienummer P-246303

DATUM	SCHAAL	PLAN	P.FORMAAT
8/03/2023	1/250	8/13	A3

# Revisie 1 (P-390801)

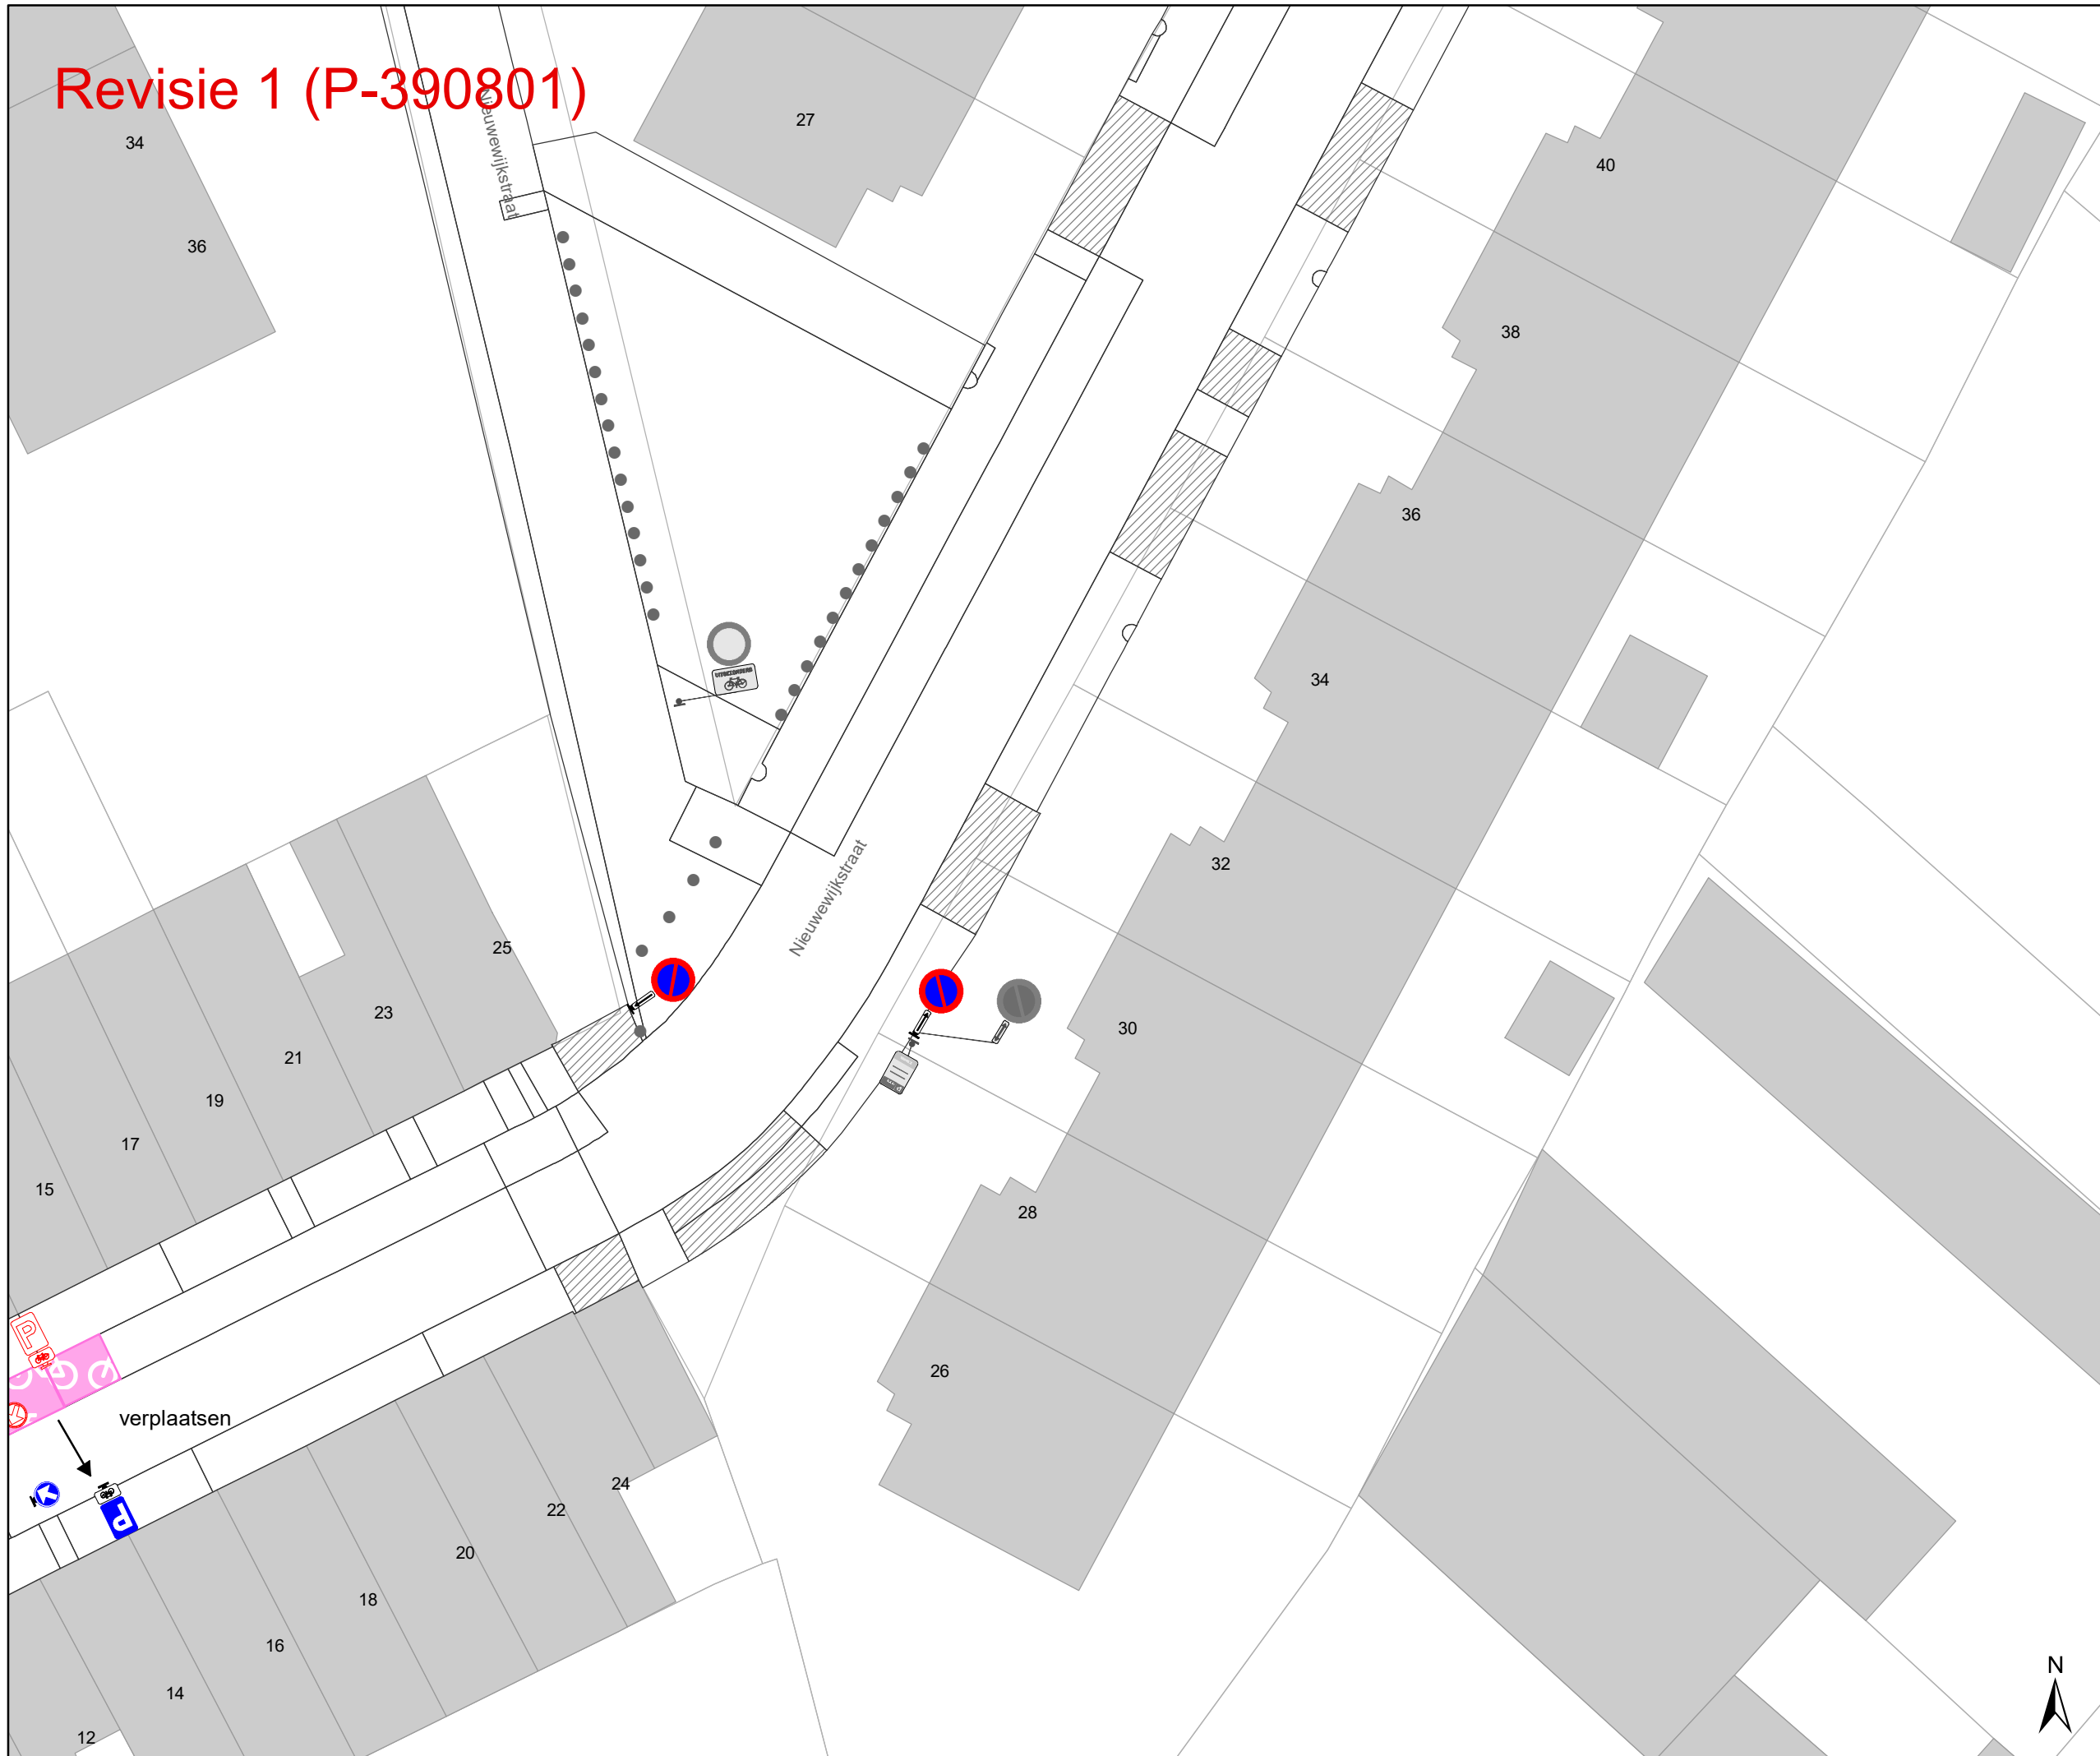

- ### Legende
- Bestaande verkeersborden
  - Geplande verkeersborden
  - Te verwijderen verkeersborden
  - Bestaande wegmarkeringen
  - Geplande wegmarkeringen
  - Te verwijderen wegmarkeringen
  - Gepland paaltje
  - Bestaand paaltje
  - Gepland omega-element
  - Ontwerp heraanleg
  - Revisie-elementen
  - Ander gepland dossier (in voorbereiding bij MOBBD)
  - Ander gepland dossier (in voorbereiding bij MOBBD)
  - Geplande fietsenstalling
  - Bestaande fietsenstalling

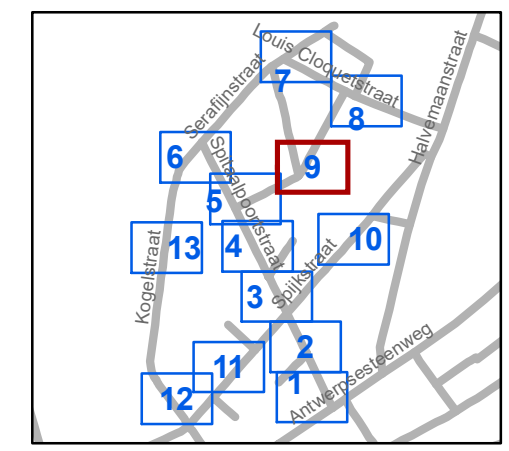


**gent:** Mobiliteitsbedrijf stad Gent  
Verkeerstechnische taken

### Spitaalpoortstraat heraanleg


Dossinummer P-246303

DATUM	SCHAAL	PLAN	P FORMAAT
8/03/2023	1/250	9/13	A3

# Revisie 1 (P-390801)

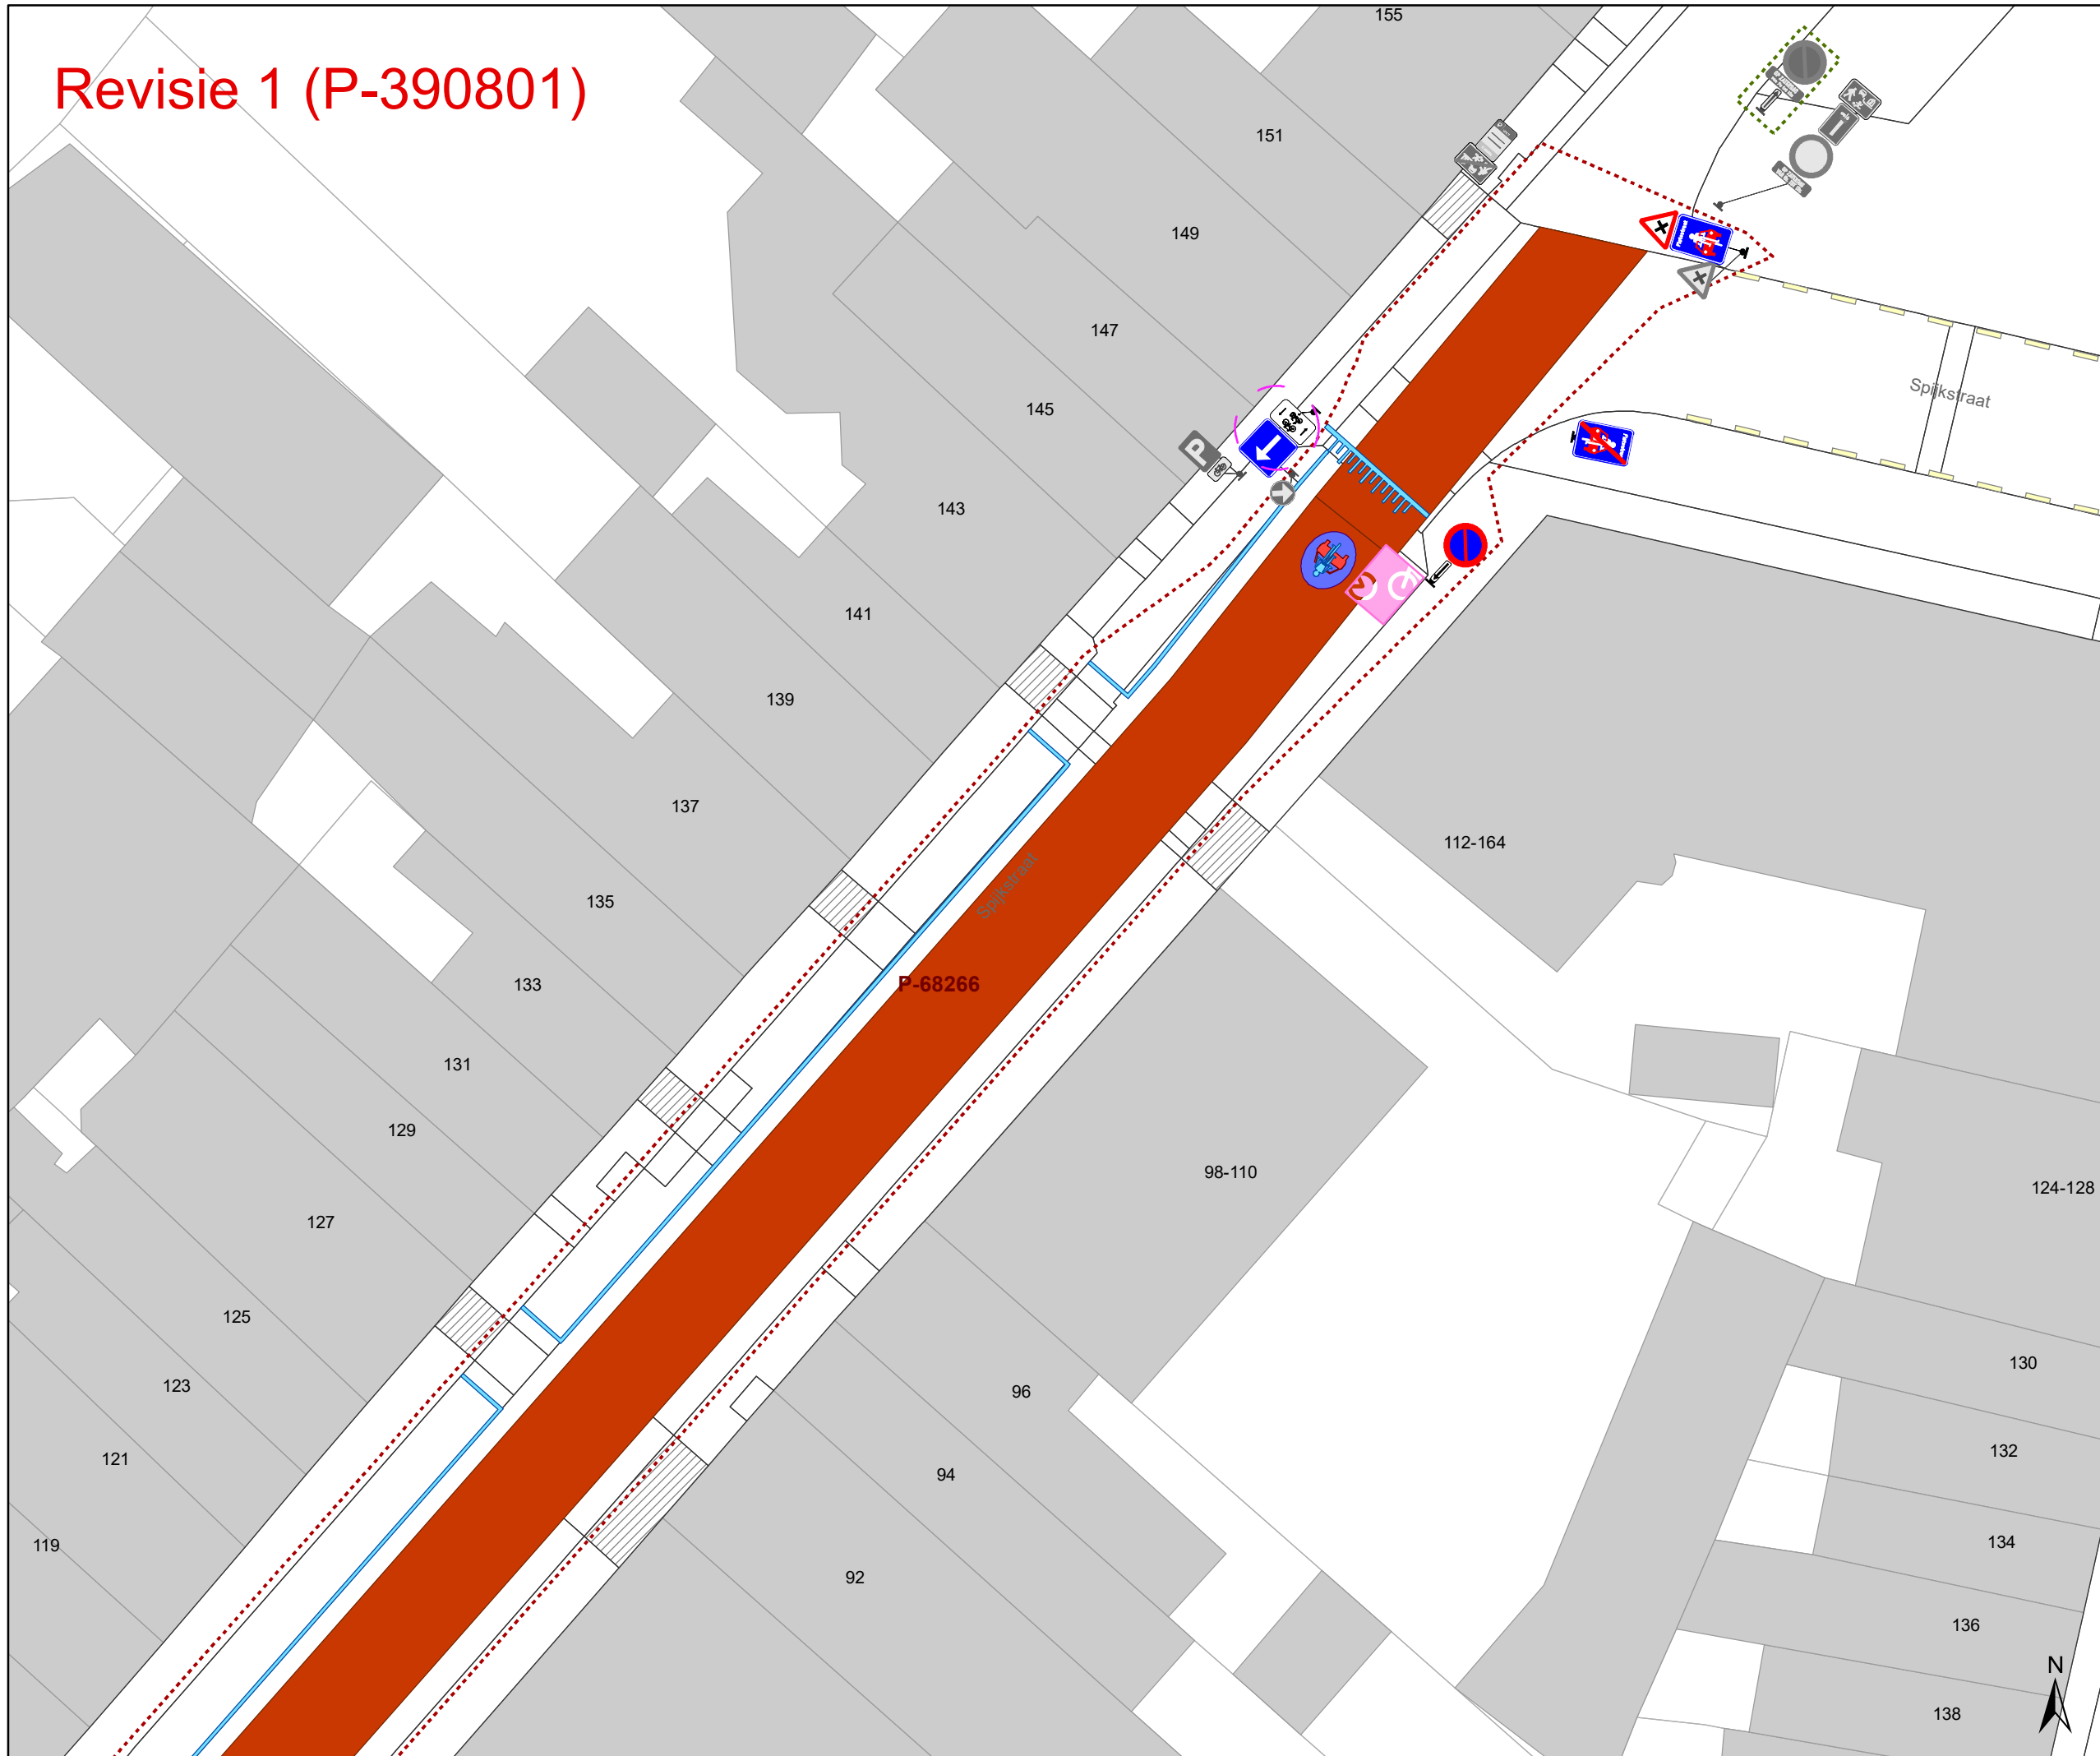

- ### Legende
- Bestaande verkeersborden
  - Geplande verkeersborden
  - Te verwijderen verkeersborden
  - Bestaande wegmarkeringen
  - Geplande wegmarkeringen
  - Te verwijderen wegmarkeringen
  - Gepland paaltje
  - Bestaand paaltje
  - Gepland omega-element
  - Ontwerp heraanleg
  - Revisie-elementen
  - Ander gepland dossier (in voorbereiding bij MOBBED)
  - Ander gepland dossier (in voorbereiding bij MOBBED)
  - Geplande fietsenstalling
  - Bestaande fietsenstalling

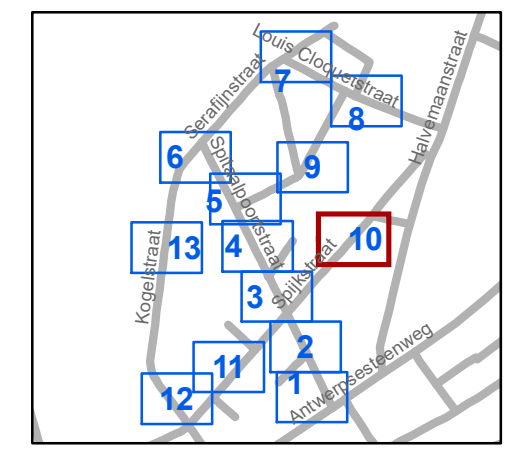


**gent:** Mobiliteitsbedrijf stad Gent  
Verkeerstechnische taken




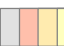






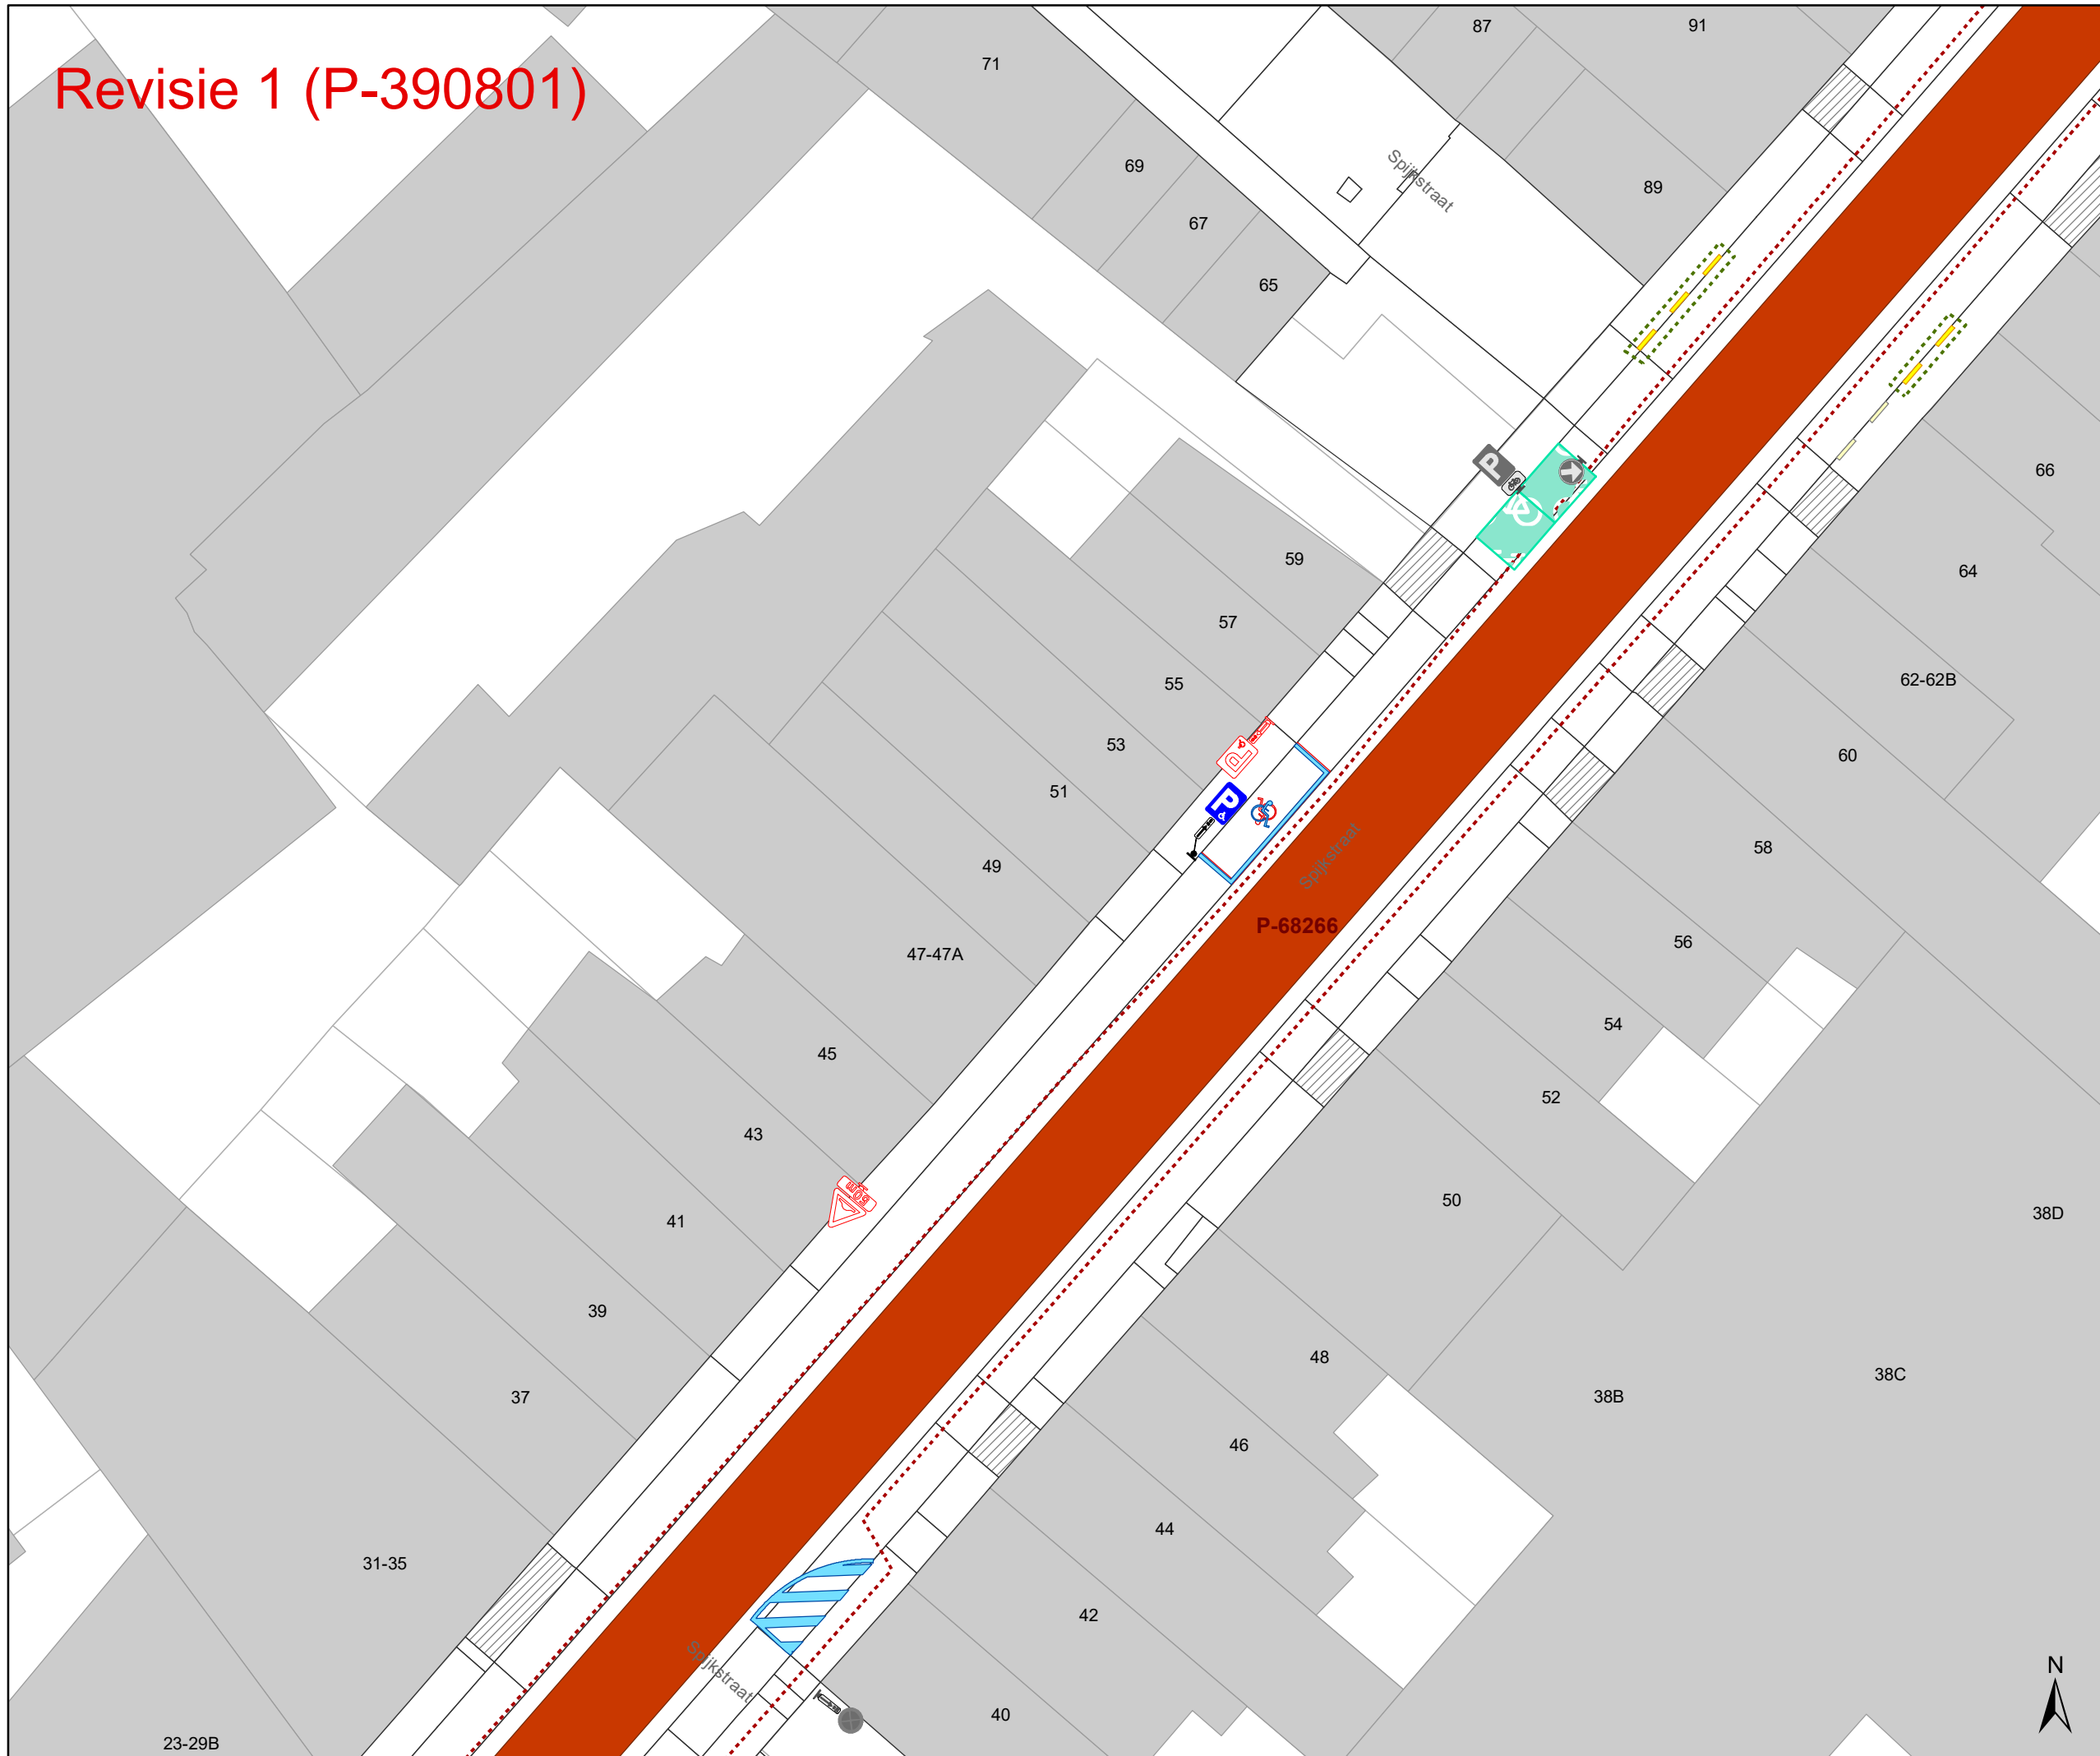




## Spitaalpoortstraat heraanleg


Dossiernummer P-246303

DATUM	SCHAAL	PLAN	P FORMAAT
8/03/2023	1/250	10/13	A3

Revisie 1 (P-390801)



- ### Legende
-  Bestaande verkeersborden
  -  Geplande verkeersborden
  -  Te verwijderen verkeersborden
  -  Bestaande wegmarkeringen
  -  Geplande wegmarkeringen
  -  Te verwijderen wegmarkeringen
  -  Gepland paaltje
  -  Bestaand paaltje
  -  Gepland omega-element
  -  Ontwerp heraanleg
  -  Revisie-elementen
  -  Ander gepland dossier (in voorbereiding bij MOBBED)
  -  Ander gepland dossier (in voorbereiding bij MOBBED)
  -  Geplande fietsenstalling
  -  Bestaande fietsenstalling

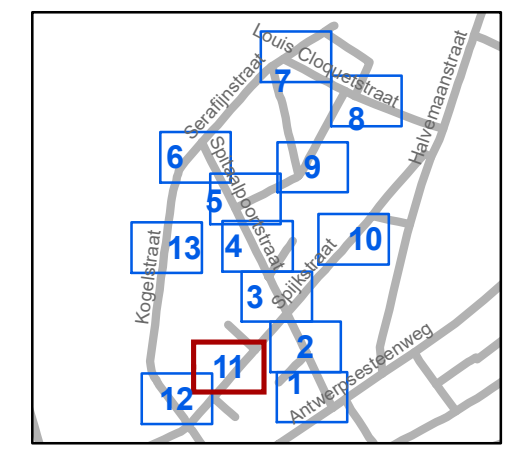

**gent:** Mobiliteitsbedrijf stad Gent  
Verkeerstechnische taken

**Spitaalpoortstraat  
heraanleg**


Dossiernummer P-246303

DATUM	SCHAAL	PLAN	P FORMAAT
8/03/2023	1/250	11/13	A3

# Revisie 1 (P-390801)

## Legende

-  Bestaande verkeersborden
-  Geplande verkeersborden
-  Te verwijderen verkeersborden
-  Bestaande wegmarkeringen
-  Geplande wegmarkeringen
-  Te verwijderen wegmarkeringen
-  Gepland paaltje
-  Bestaand paaltje
-  Gepland omega-element
-  Ontwerp heraanleg
-  Revisie-elementen
-  Ander gepland dossier (in voorbereiding bij MOBBED)
-  Ander gepland dossier (in voorbereiding bij MOBBED)
-  Geplande fietsenstalling
-  Bestaande fietsenstalling

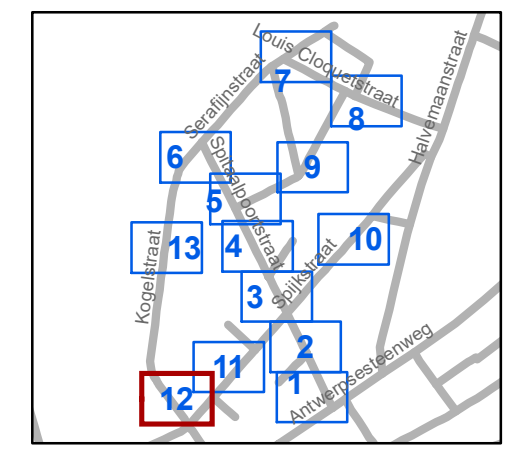


**gent:** Mobiliteitsbedrijf stad Gent  
Verkeerstechnische taken


**Spitaalpoortstraat  
heraanleg**

Dossiernummer P-246303


DATUM	SCHAAL	PLAN	P.FORMAAT
8/03/2023	1/250	12/13	A3

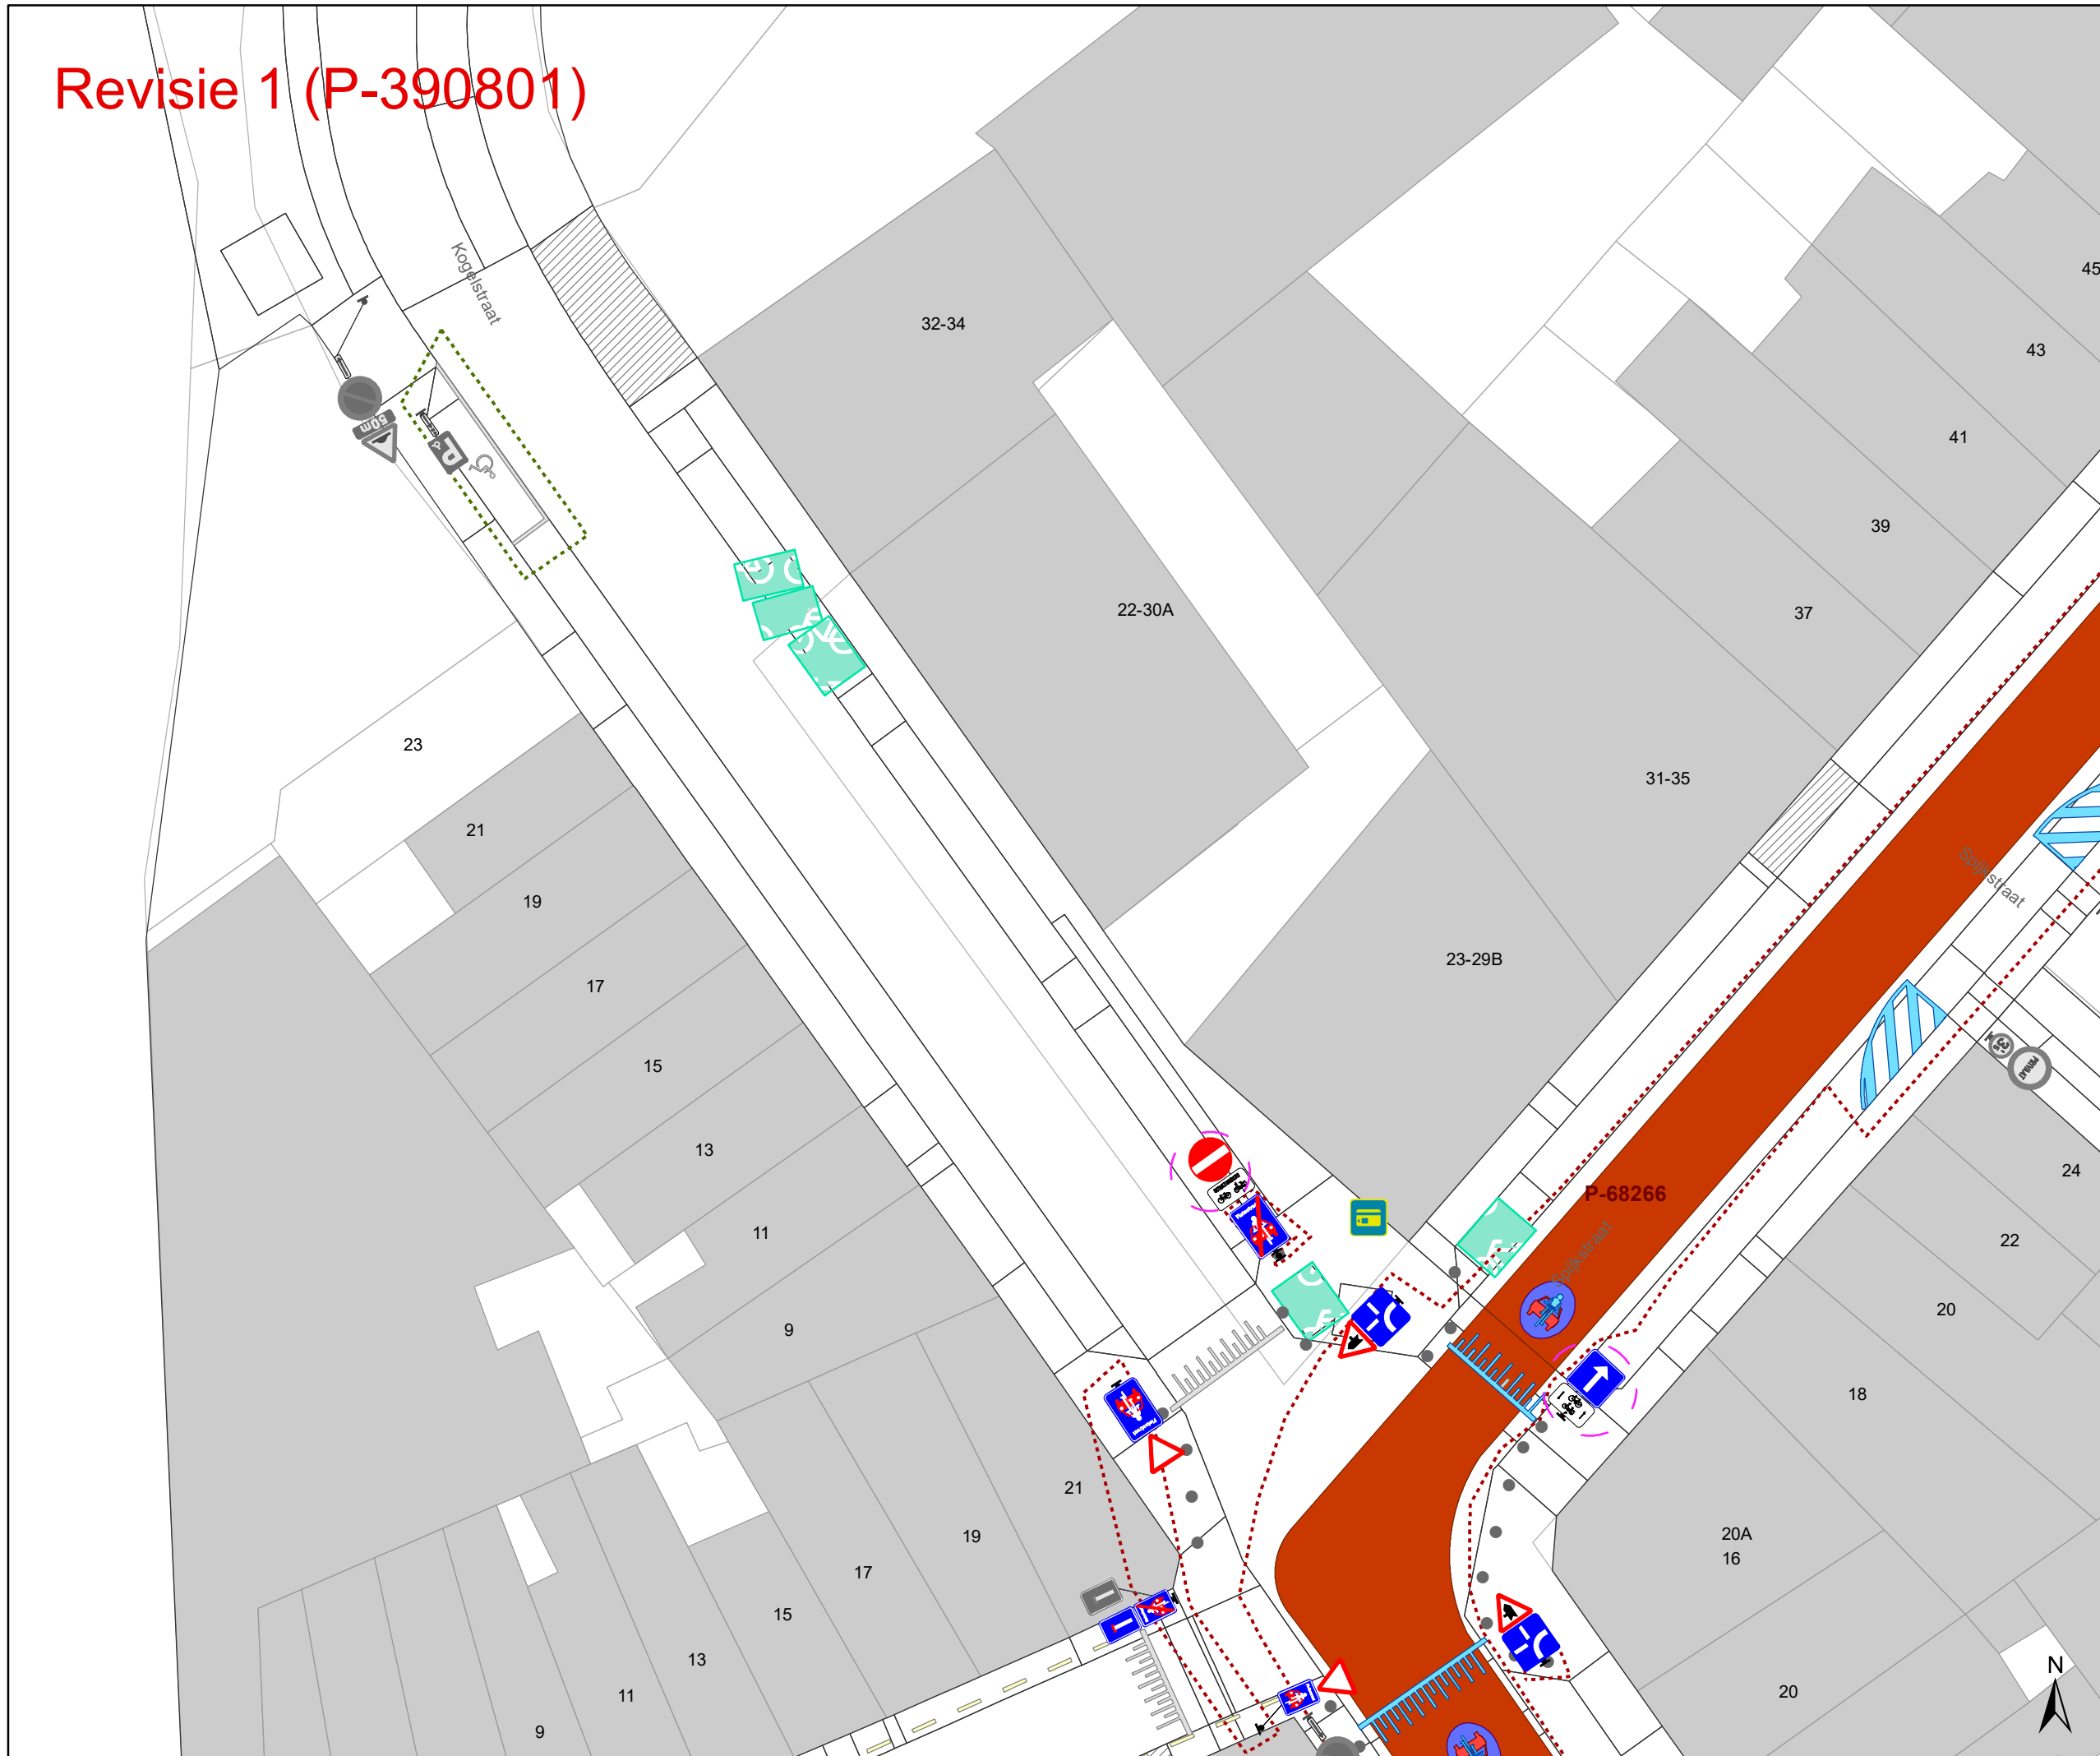

# Revisie 1 (P-390801)

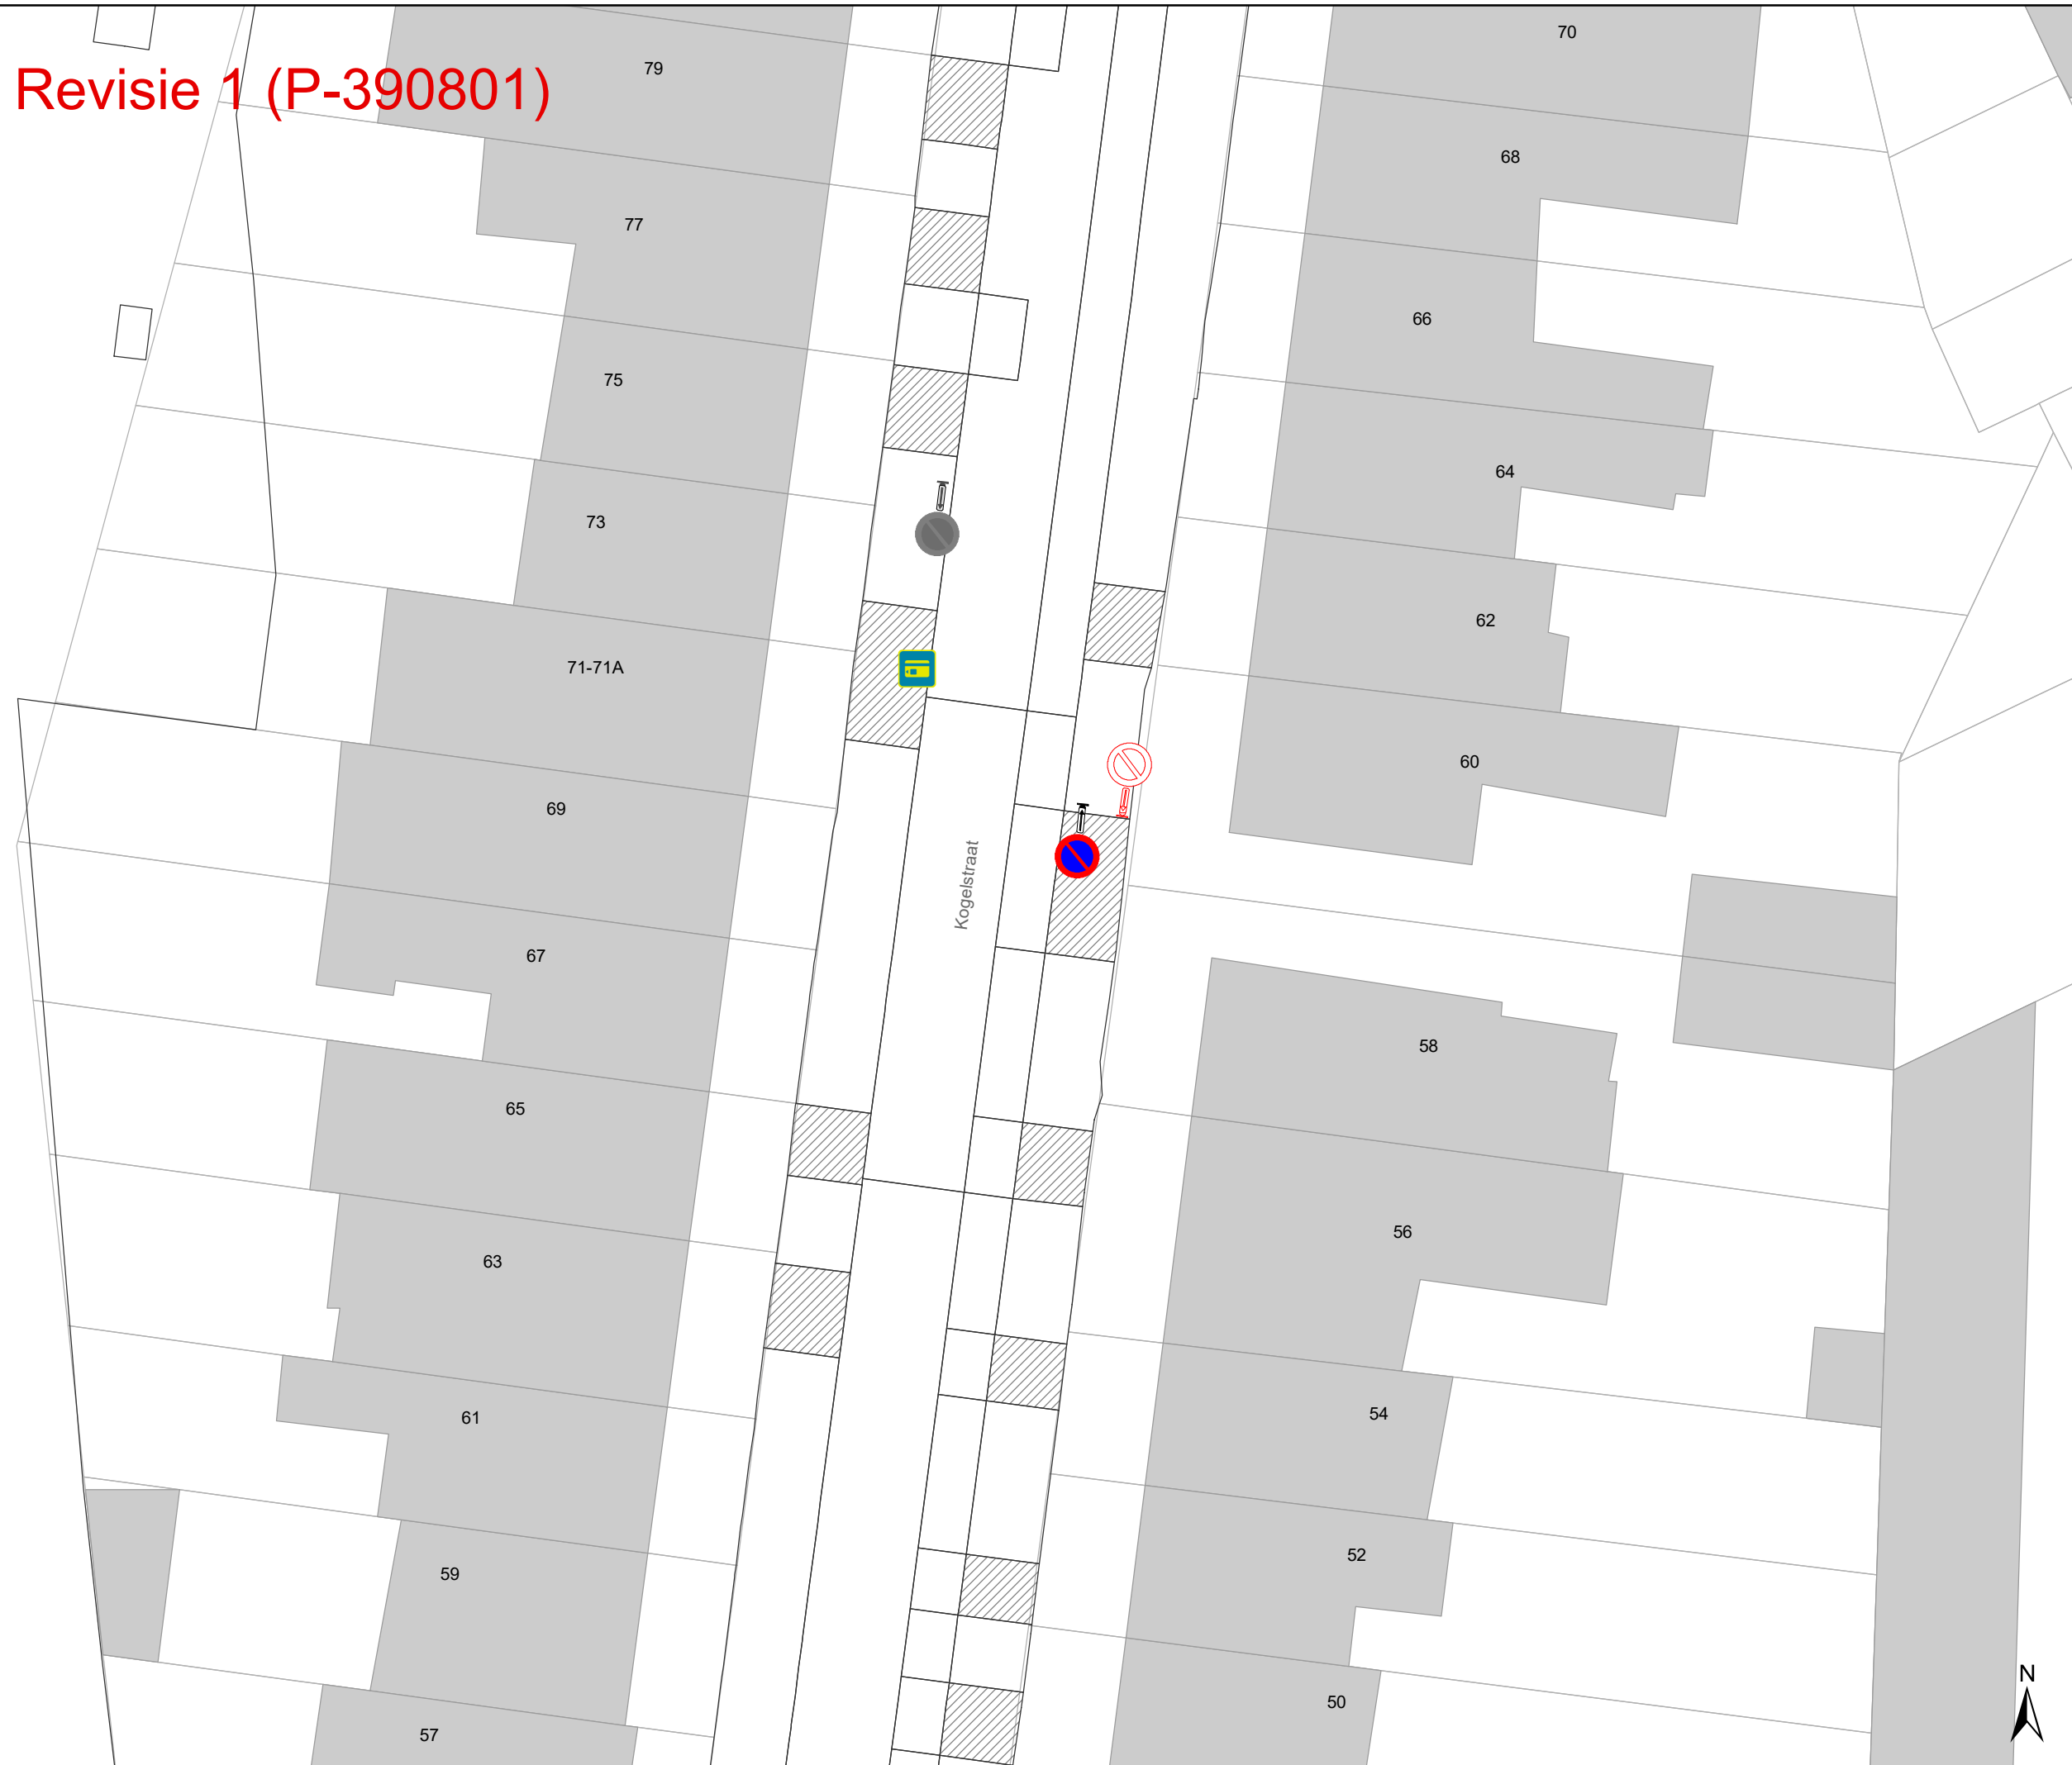

- ## Legende
- Bestaande verkeersborden
  - Geplande verkeersborden
  - Te verwijderen verkeersborden
  - Bestaande wegmarkeringen
  - Geplande wegmarkeringen
  - Te verwijderen wegmarkeringen
  - Gepland paaltje
  - Bestaand paaltje
  - Gepland omega-element
  - Ontwerp heraanleg
  - Revisie-elementen
  - Ander gepland dossier (in voorbereiding bij MOBBED)
  - Ander gepland dossier (in voorbereiding bij MOBBED)
  - Geplande fietsenstalling
  - Bestaande fietsenstalling

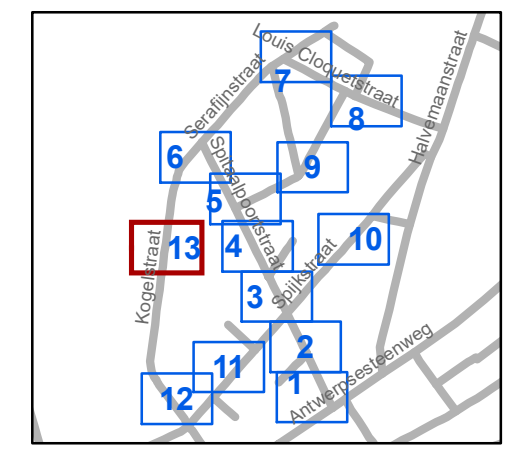

**gent:** Mobiliteitsbedrijf stad Gent  
Verkeerstechnische taken

### Spitaalpoortstraat heraanleg

Dossiernummer P-246303

DATUM	SCHAAL	PLAN	P FORMAAT
8/03/2023	1/250	13/13	A3

