
2023_CBS_09072 Nieuw aanvullend reglement van de politie op het wegverkeer - gemeenteweg - Simone Duboisstraat - nieuwe maatregel - Vaststelling

Beslissing: Goedgekeurd in besloten vergadering van 21 september 2023

Zijn aanwezig bij de beslissing van dit punt:

Mathias De Clercq, burgemeester-voorzitter; Filip Watteeuw, schepen
Tine Heyse, schepen; Astrid De Bruycker, schepen; Sami Souguir, schepen; Bram Van Braeckevelt, schepen; Isabelle Heyndrickx, schepen; Hafsa El-Bazioui, schepen; Evita Willaert, schepen; Rudy Coddens, schepen
Mieke Hullebroeck, algemeen directeur; Liesbet Vertriest, waarnemend adjunct-algemeendirecteur

Bevoegd: Filip Watteeuw

Betrokken: Mathias De Clercq

Juridisch kader

De volgende bepalingen zijn van toepassing inzake de bevoegdheid:

- De Nieuwe Gemeentewet 24 juni 1988, artikel 119;
- Het Decreet van 16 mei 2008 betreffende de aanvullende reglementen op het wegverkeer en de plaatsing en bekostiging van verkeerstekens, artikel 5, § 1, 2e lid;
- Het Decreet over het lokaal bestuur van 22 december 2017, artikel 41, 2°;
- Het gemeenteraadsbesluit van 15 december 2015, houdende de delegatie van de vaststellingsbevoegdheid inzake gemeentelijke aanvullende reglementen op het wegverkeer.

De beslissing wordt genomen op grond van:

- Wet betreffende de politie over het wegverkeer, gecoördineerd bij Koninklijk Besluit van 16 maart 1968;
- Decreet van 16 mei 2008 betreffende de aanvullende reglementen op het wegverkeer en de plaatsing en bekostiging van de verkeerstekens;
- Koninklijk Besluit van 1 december 1975 houdende algemeen reglement op de politie van het wegverkeer en van het gebruik van de openbare weg;
- Ministerieel Besluit van 11 oktober 1976 waarbij de minimumafmetingen en de bijzondere plaatsingsvoorwaarden van de verkeerstekens worden bepaald;
- Uitvoeringsbesluit van 23 januari 2009 betreffende de aanvullende reglementen op het wegverkeer en de plaatsing en bekostiging van de verkeerstekens;

- Omzendbrief MOB/2009/1 van 3 april 2009;

Motivering

- Deze straat vervangt de vroegere Eksaardserijweg tussen de Krijtekerkweg en de Groenstraat. Dit is een gevolg van de keuzes die samenhangen met de heraanleg van de cluster in en rond de Edugocampus. Er werd gekozen om dit gedeelte te knippen van de Krijtekerkweg en de noordelijke autoparking om de schoolomgeving zo verkeersluw mogelijk te maken. Er werd op de kop van de straat een filter ingesteld voor (brom)fietsers. Het verkeersluwe karakter wordt ook voorts versterkt door de nieuwe, doorlopende Simone Duboisstraat, naast (brom) fietsers, ook enkel toegankelijk te maken voor diensten (aan de schoolgebouwen en de Chiro).

Bijgevoegde bijlage(n):

- Aanvullend reglement Simone Duboisstraat dossier P-395298 (deel van de beslissing)
- Signalisatieplan Simone Duboisstraat dossier P-395298 (deel van de beslissing)

Beslissing

Beslist het volgende:

Artikel 1:

Stelt vast het bijgevoegd aanvullend reglement van de politie op het wegverkeer en het signalisatieplan betreffende de gemeenteweg Simone Duboisstraat.

2023_CBS_09072 - Nieuw aanvullend reglement van de politie op het wegverkeer - gemeenteweg - Simone Duboisstraat - nieuwe maatregel

Aanvullend reglement van de politie op het wegverkeer - gemeenteweg – Simone Duboisstraat

Vastgesteld in het College van Burgemeester en Schepenen van

Bekendgemaakt op

Geldig vanaf

Referentienummer

Reglement

Artikel 1

Op de Simone Duboisstraat, vanaf de Groenstraat tot en met nr 15 geldt: de toegang is verboden in beide richtingen, voor iedere bestuurder; de maatregel geldt niet voor fietsers, bestuurders van tweewielige bromfietsen klasse A en speed pedelecs; de maatregel geldt niet voor leveringen en diensten .

Dit wordt aangeduid door verkeerstekens:

- C3
- M12
- GIV

Artikel 2

Op de Simone Duboisstraat, vanaf nr 15 tot de Krijtekerkweg geldt: fietsers en bestuurders van tweewielige bromfietsen klasse A moeten het dubbelrichtings- fietspad volgen, voor zover het in de door hen gevolgde rijrichting is gesignaleerd; het fietspad mag niet worden gevolgd door bestuurders van tweewielige bromfietsen klasse B.

Dit wordt aangeduid door verkeerstekens:

- D7
- M7

Artikel 3

Op de Simone Duboisstraat ter hoogte van de noordelijke parking;

Op de Simone Duboisstraat ter hoogte van de schoolingang aan nr 15 geldt: voetgangers moeten de oversteekplaats volgen om de rijbaan over te steken.

Dit wordt aangeduid door verkeerstekens:

- WM76.3

Artikel 4


Op de Simone Duboisstraat ter hoogte van het deel fietspad dat de straat verbindt met de Krijtekerkweg geldt: het is iedere bestuurder verboden de doorlopende streep te overschrijden, alsook links van de streep te rijden wanneer deze de twee rijrichtingen scheidt.

Dit wordt aangeduid door verkeerstekens:

- WM72.2


(einde reglement)



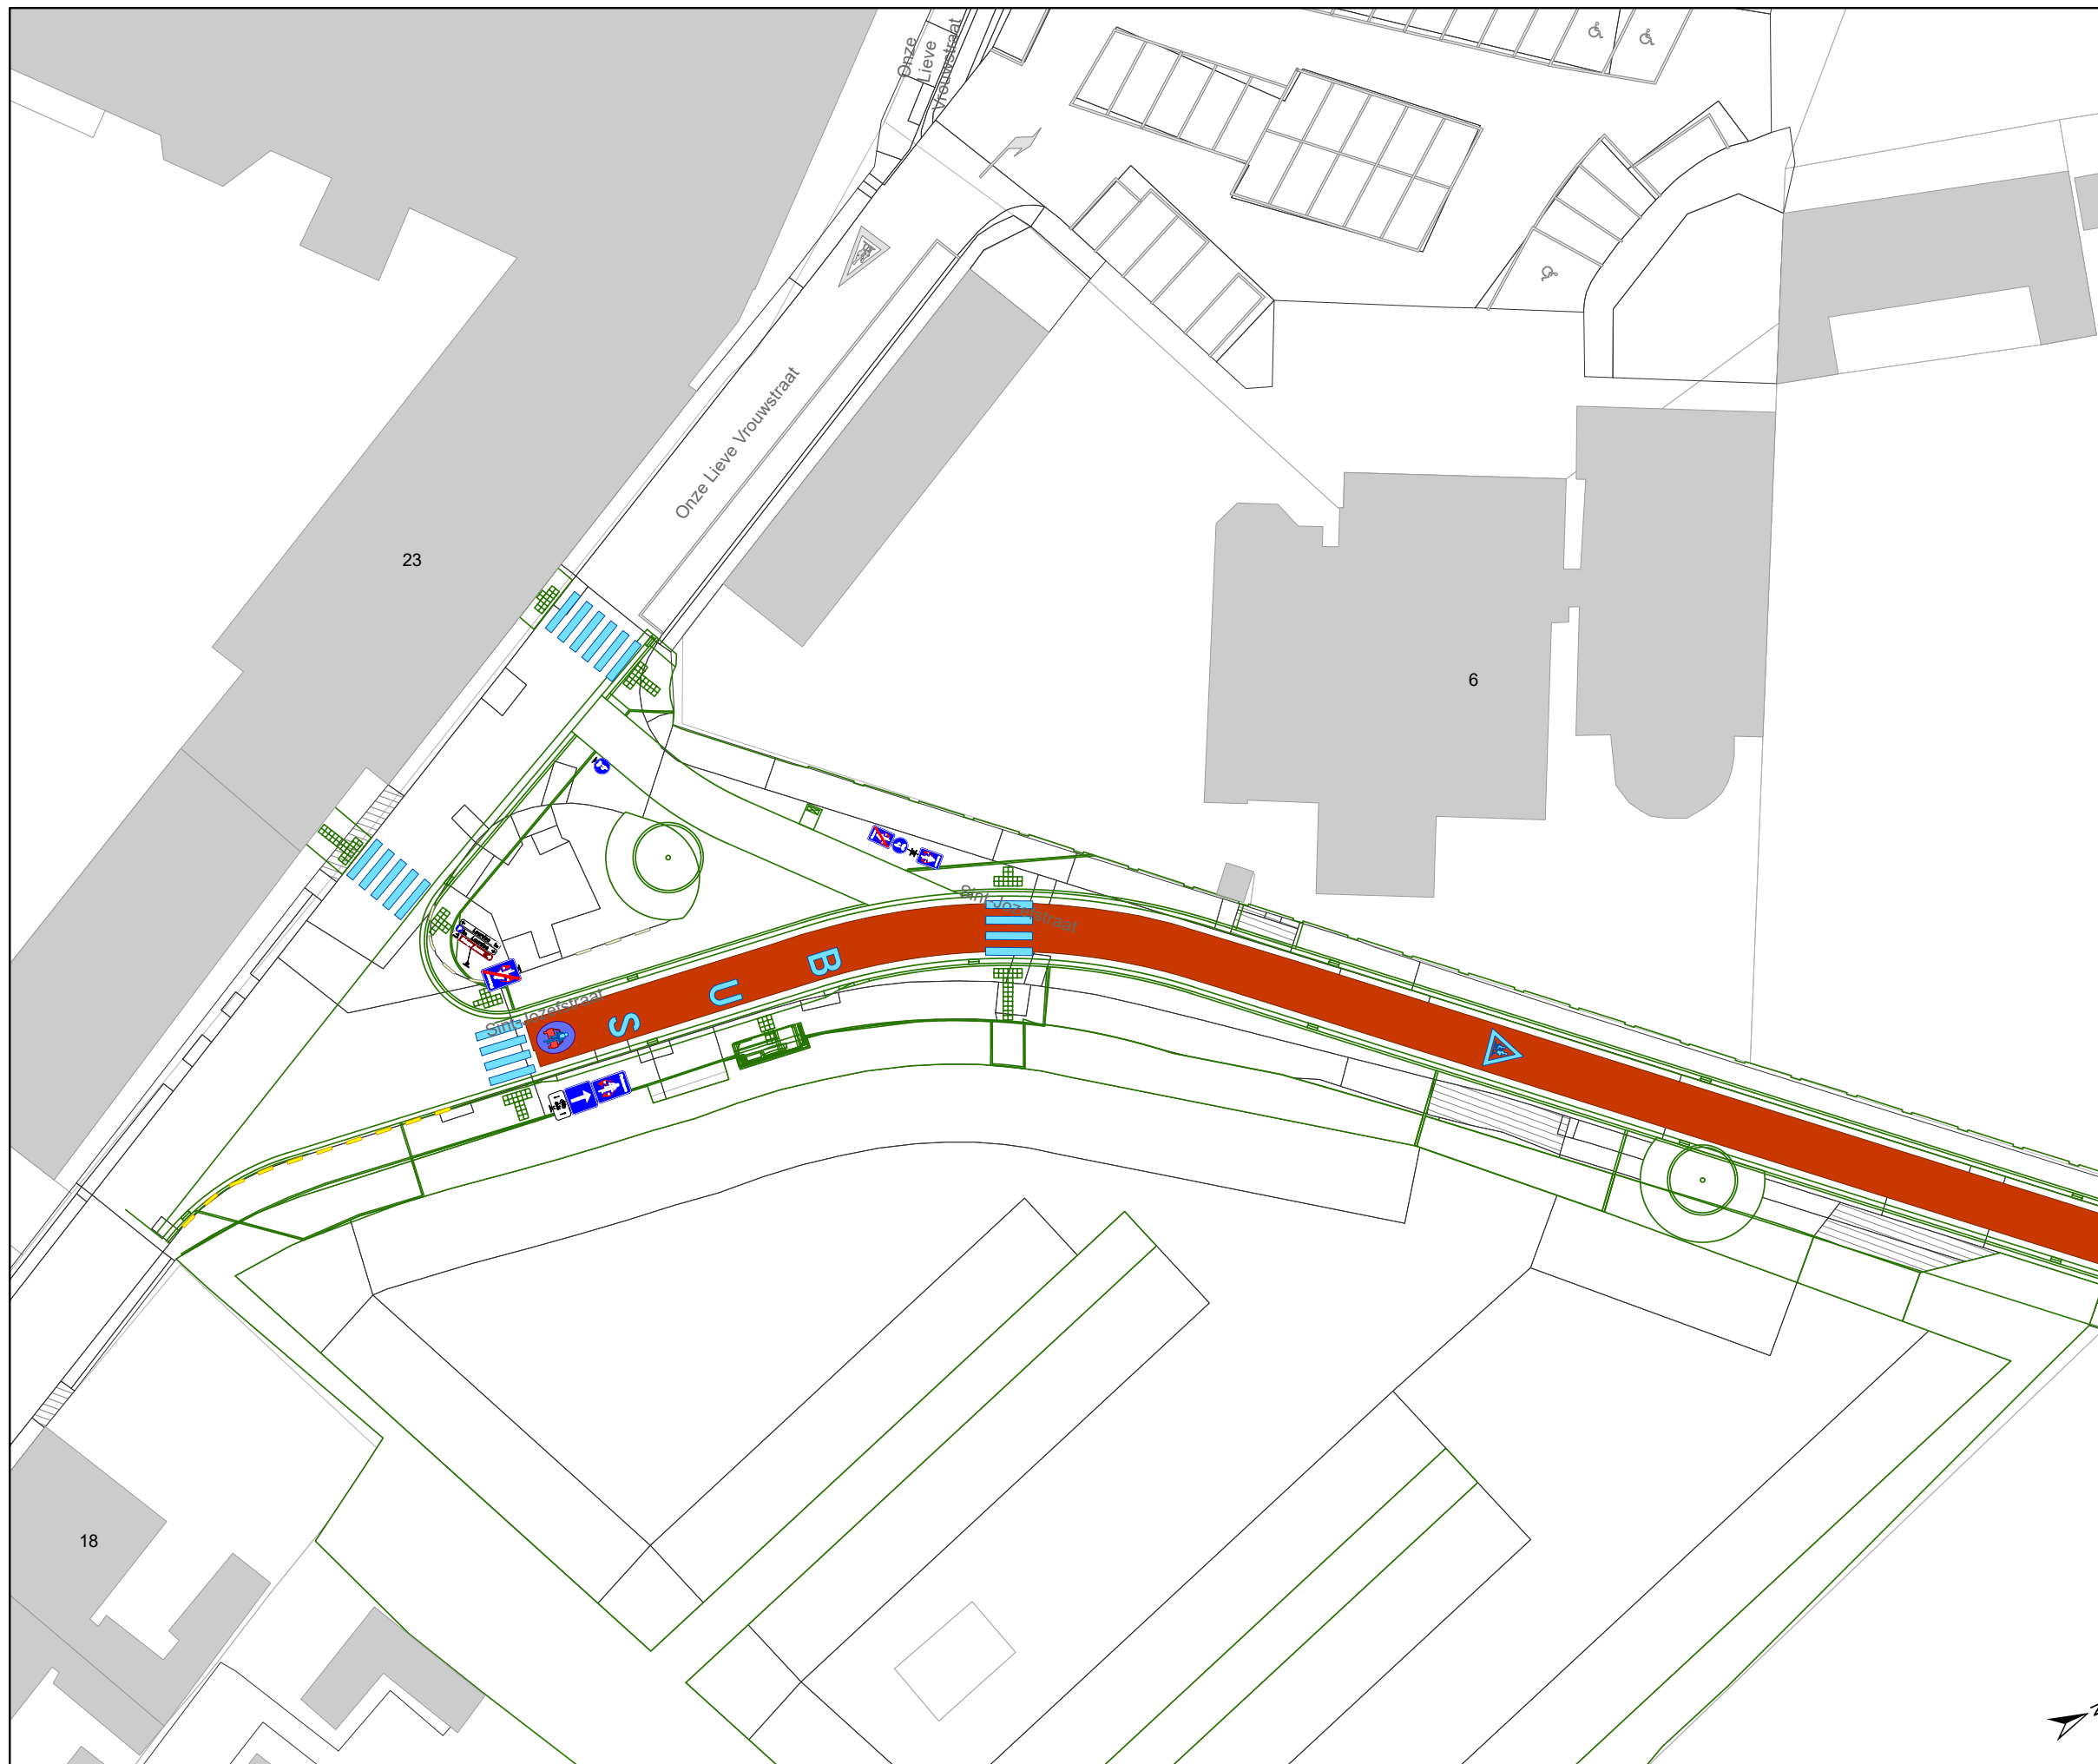

Legende

-  Bestaande verkeersborden
-  Geplande verkeersborden
-  Te verwijderen verkeersborden
-  Bestaande wegmarkeringen
-  Geplande wegmarkeringen
-  Te verwijderen wegmarkeringen
-  Ontwerp heraanleg

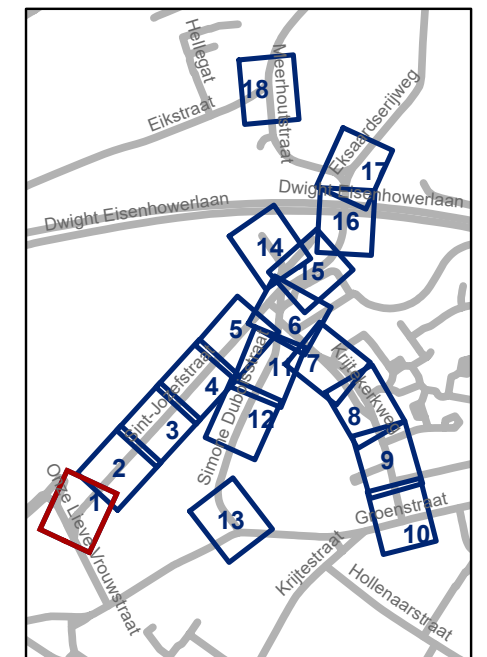


gent: Mobiliteitsbedrijf stad Gent
Verkeerstechnische taken

Sint-Jozefstraat
Definitieve heraanleg


Dossiernummer P-395298

DATUM	SCHAAL	PLAN	P FORMAAT
6/09/2023	1/400	1/18	A3

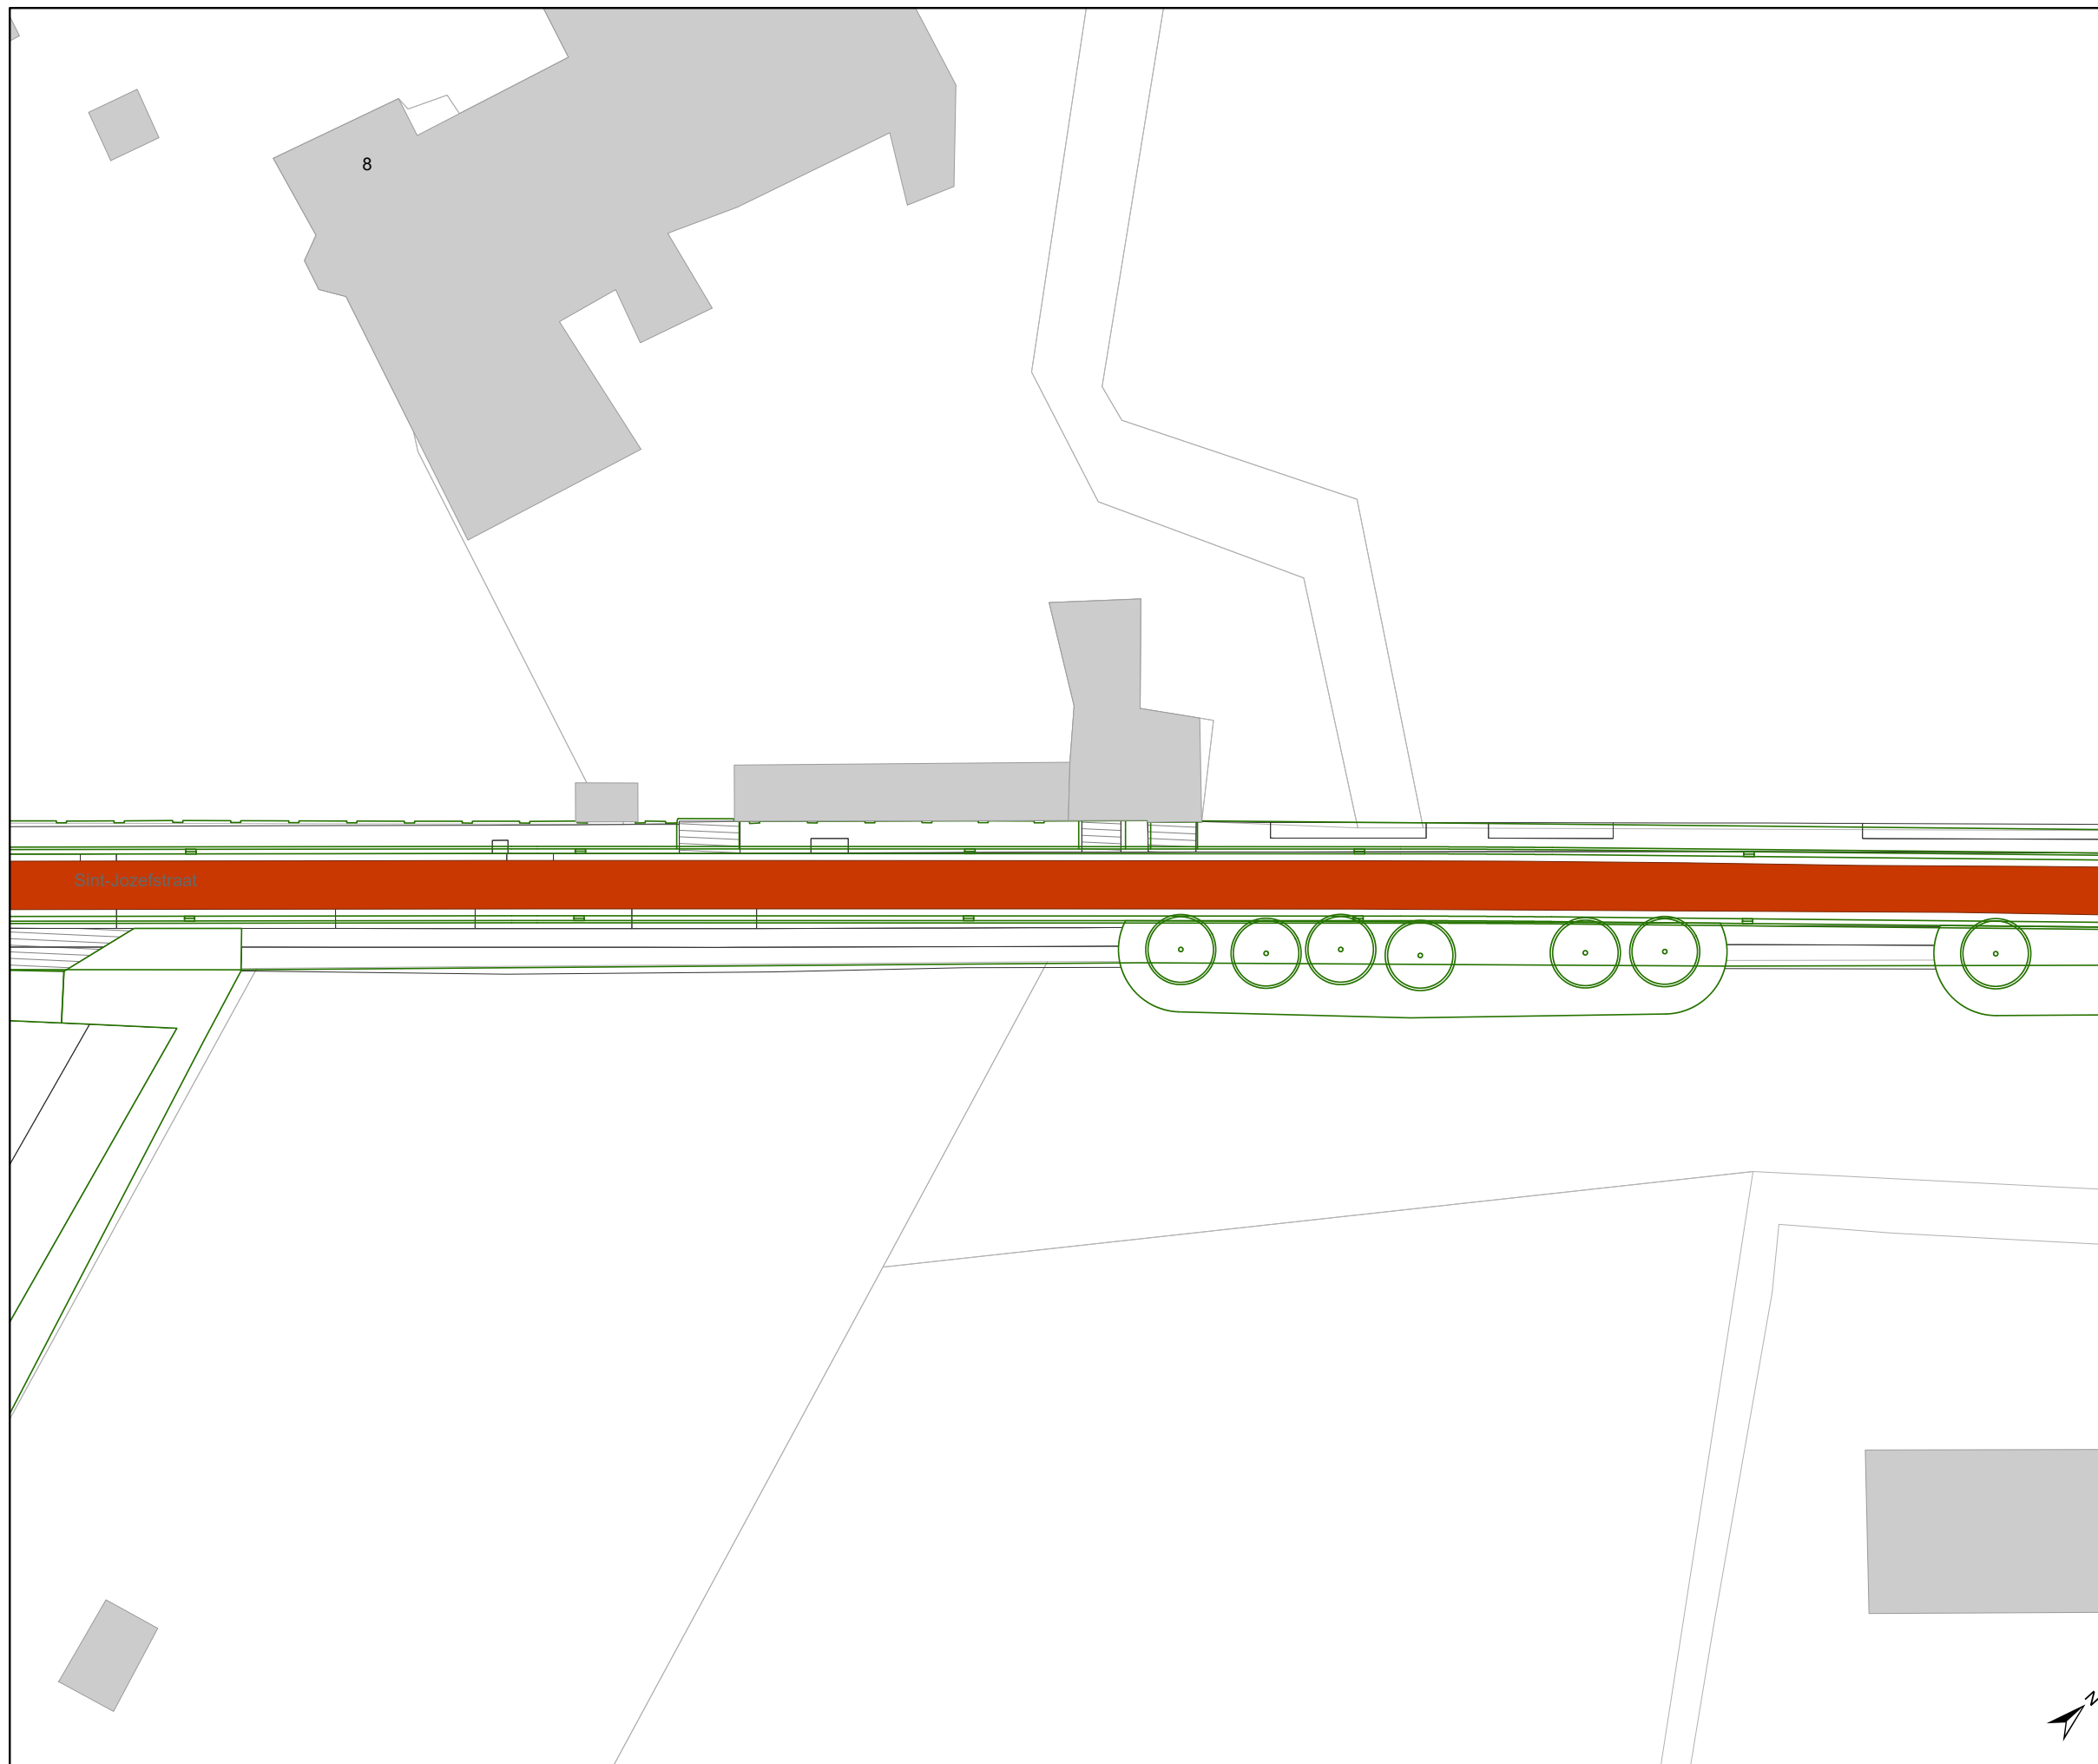

Legende

-  Bestaande verkeersborden
-  Geplande verkeersborden
-  Te verwijderen verkeersborden
-  Bestaande wegmarkeringen
-  Geplande wegmarkeringen
-  Te verwijderen wegmarkeringen
-  Ontwerp heraanleg

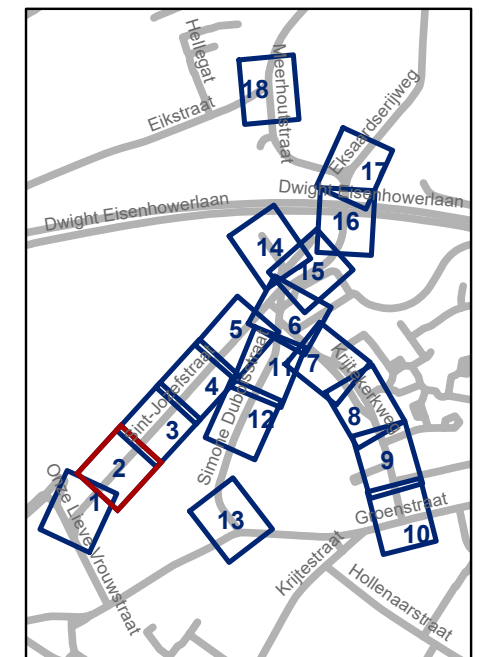

gent: Mobiliteitsbedrijf stad Gent
Verkeerstechnische taken

Sint-Jozefstraat
Definitieve heraanleg


Dossiernummer P-395298

DATUM	SCHAAL	PLAN	P FORMAAT
6/09/2023	1/400	2/18	A3



Legende

-  Bestaande verkeersborden
-  Geplande verkeersborden
-  Te verwijderen verkeersborden
-  Bestaande wegmarkeringen
-  Geplande wegmarkeringen
-  Te verwijderen wegmarkeringen
-  Ontwerp heraanleg

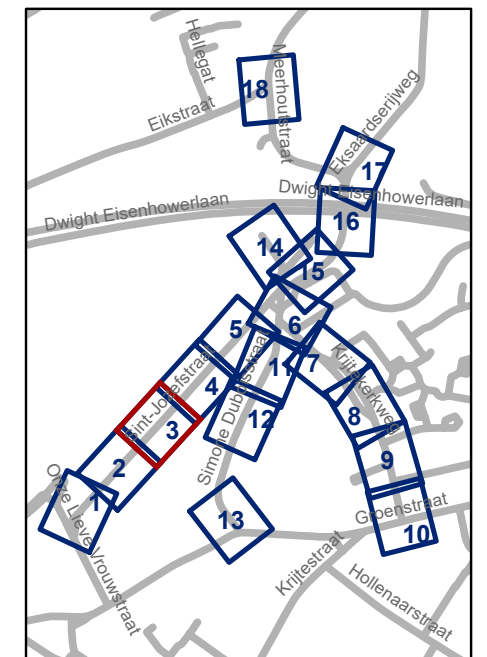


gent: Mobiliteitsbedrijf stad Gent
Verkeerstechnische taken

Sint-Jozefstraat
Definitieve heraanleg


Dossiernummer P-395298

DATUM	SCHAAL	PLAN	P FORMAAT
6/09/2023	1/400	3/18	A3

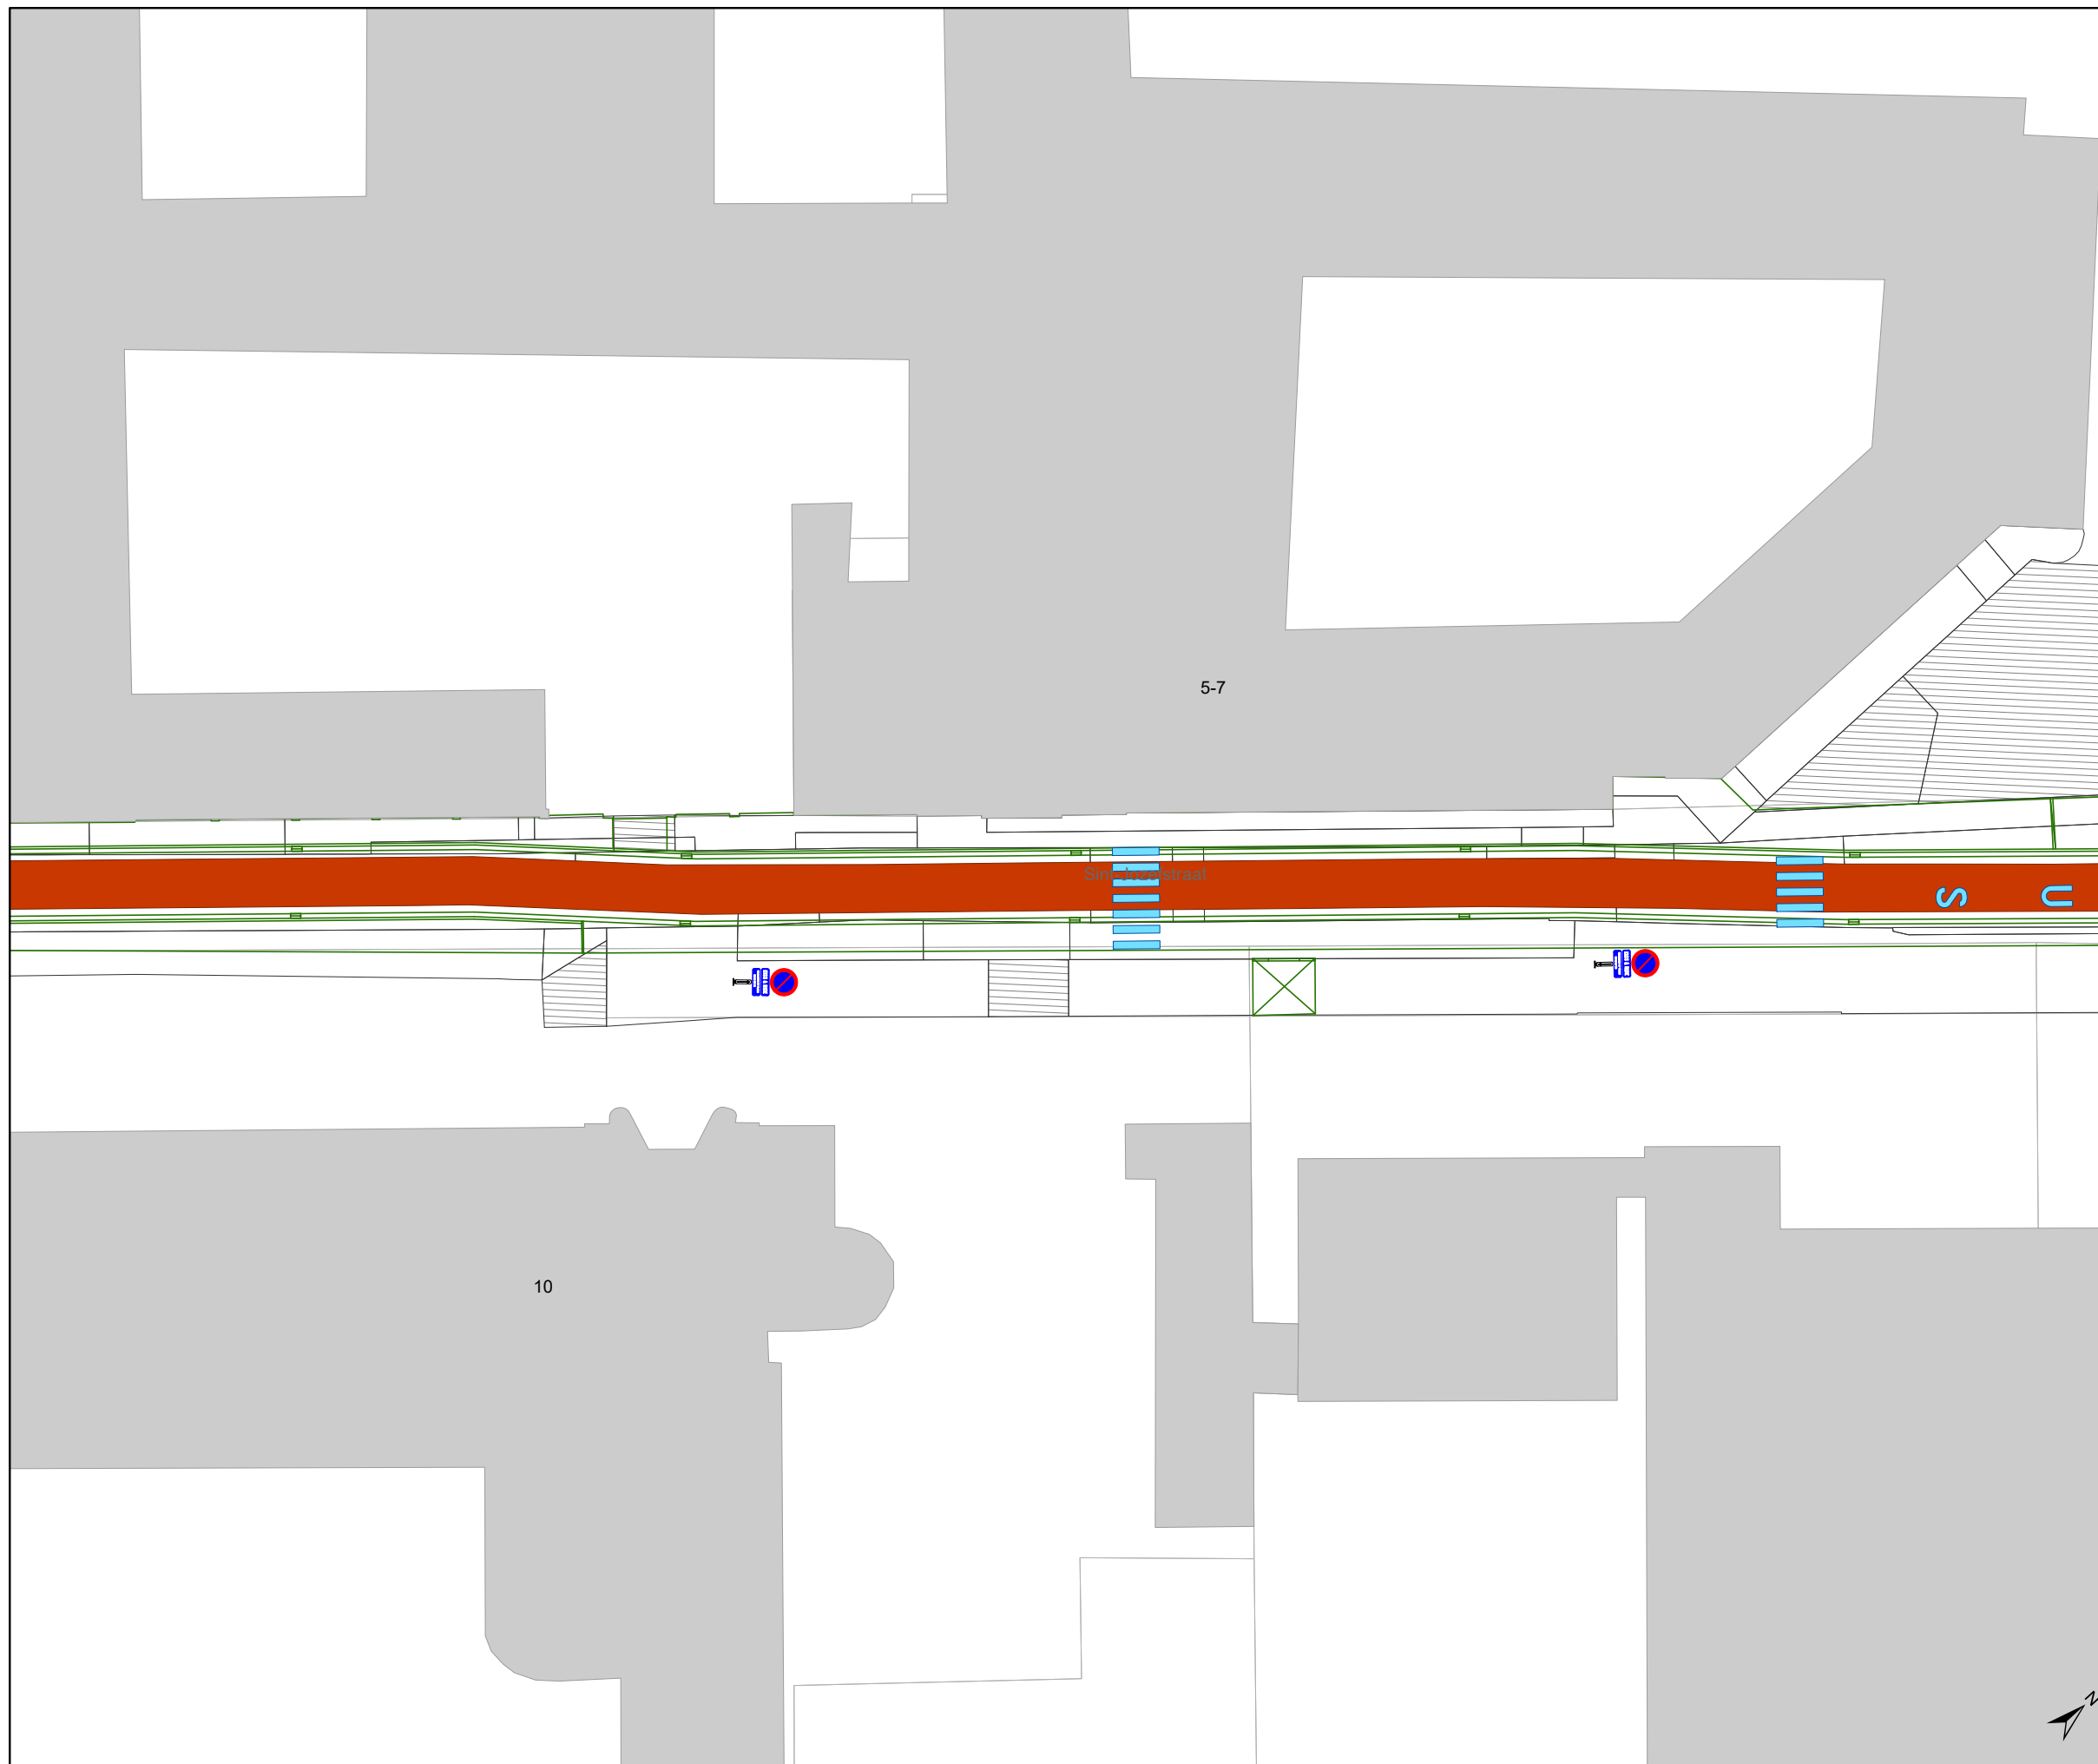

Legende

-  Bestaande verkeersborden
-  Geplande verkeersborden
-  Te verwijderen verkeersborden
-  Bestaande wegmarkeringen
-  Geplande wegmarkeringen
-  Te verwijderen wegmarkeringen
-  Ontwerp heraanleg

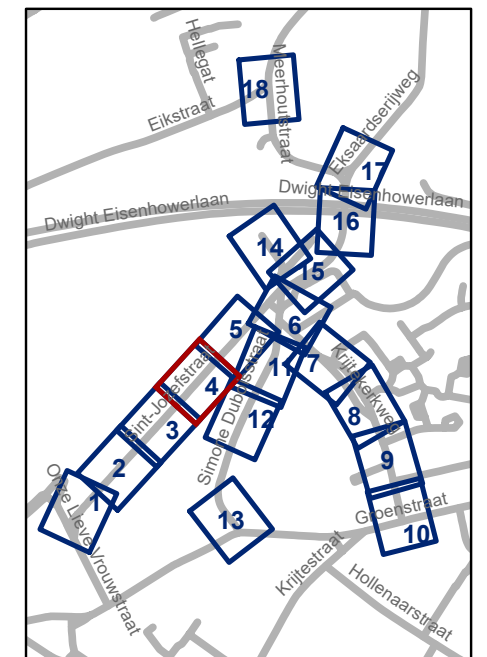

gent: Mobiliteitsbedrijf stad Gent
Verkeerstechnische taken

Sint-Jozefstraat
Definitieve heraanleg


Dossiernummer P-395298

DATUM	SCHAAL	PLAN	P FORMAAT
6/09/2023	1/400	4/18	A3



Legende

-  Bestaande verkeersborden
-  Geplande verkeersborden
-  Te verwijderen verkeersborden
-  Bestaande wegmarkeringen
-  Geplande wegmarkeringen
-  Te verwijderen wegmarkeringen
-  Ontwerp heraanleg

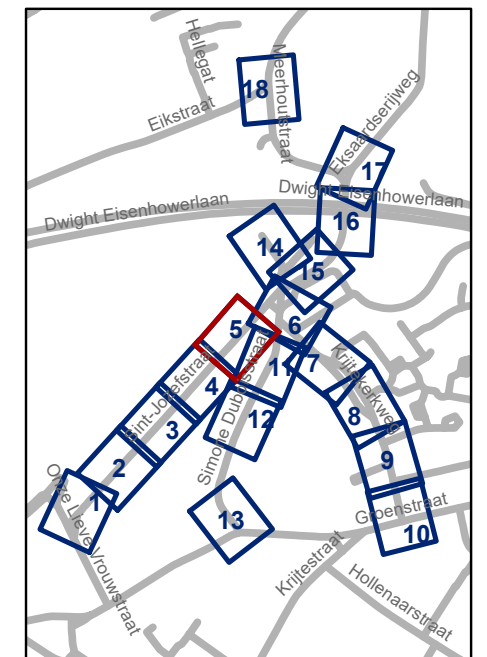


gent: Mobiliteitsbedrijf stad Gent
Verkeerstechnische taken

Sint-Jozefstraat
Definitieve heraanleg


Dossiernummer P-395298

DATUM	SCHAAL	PLAN	P FORMAAT
6/09/2023	1/400	5/18	A3

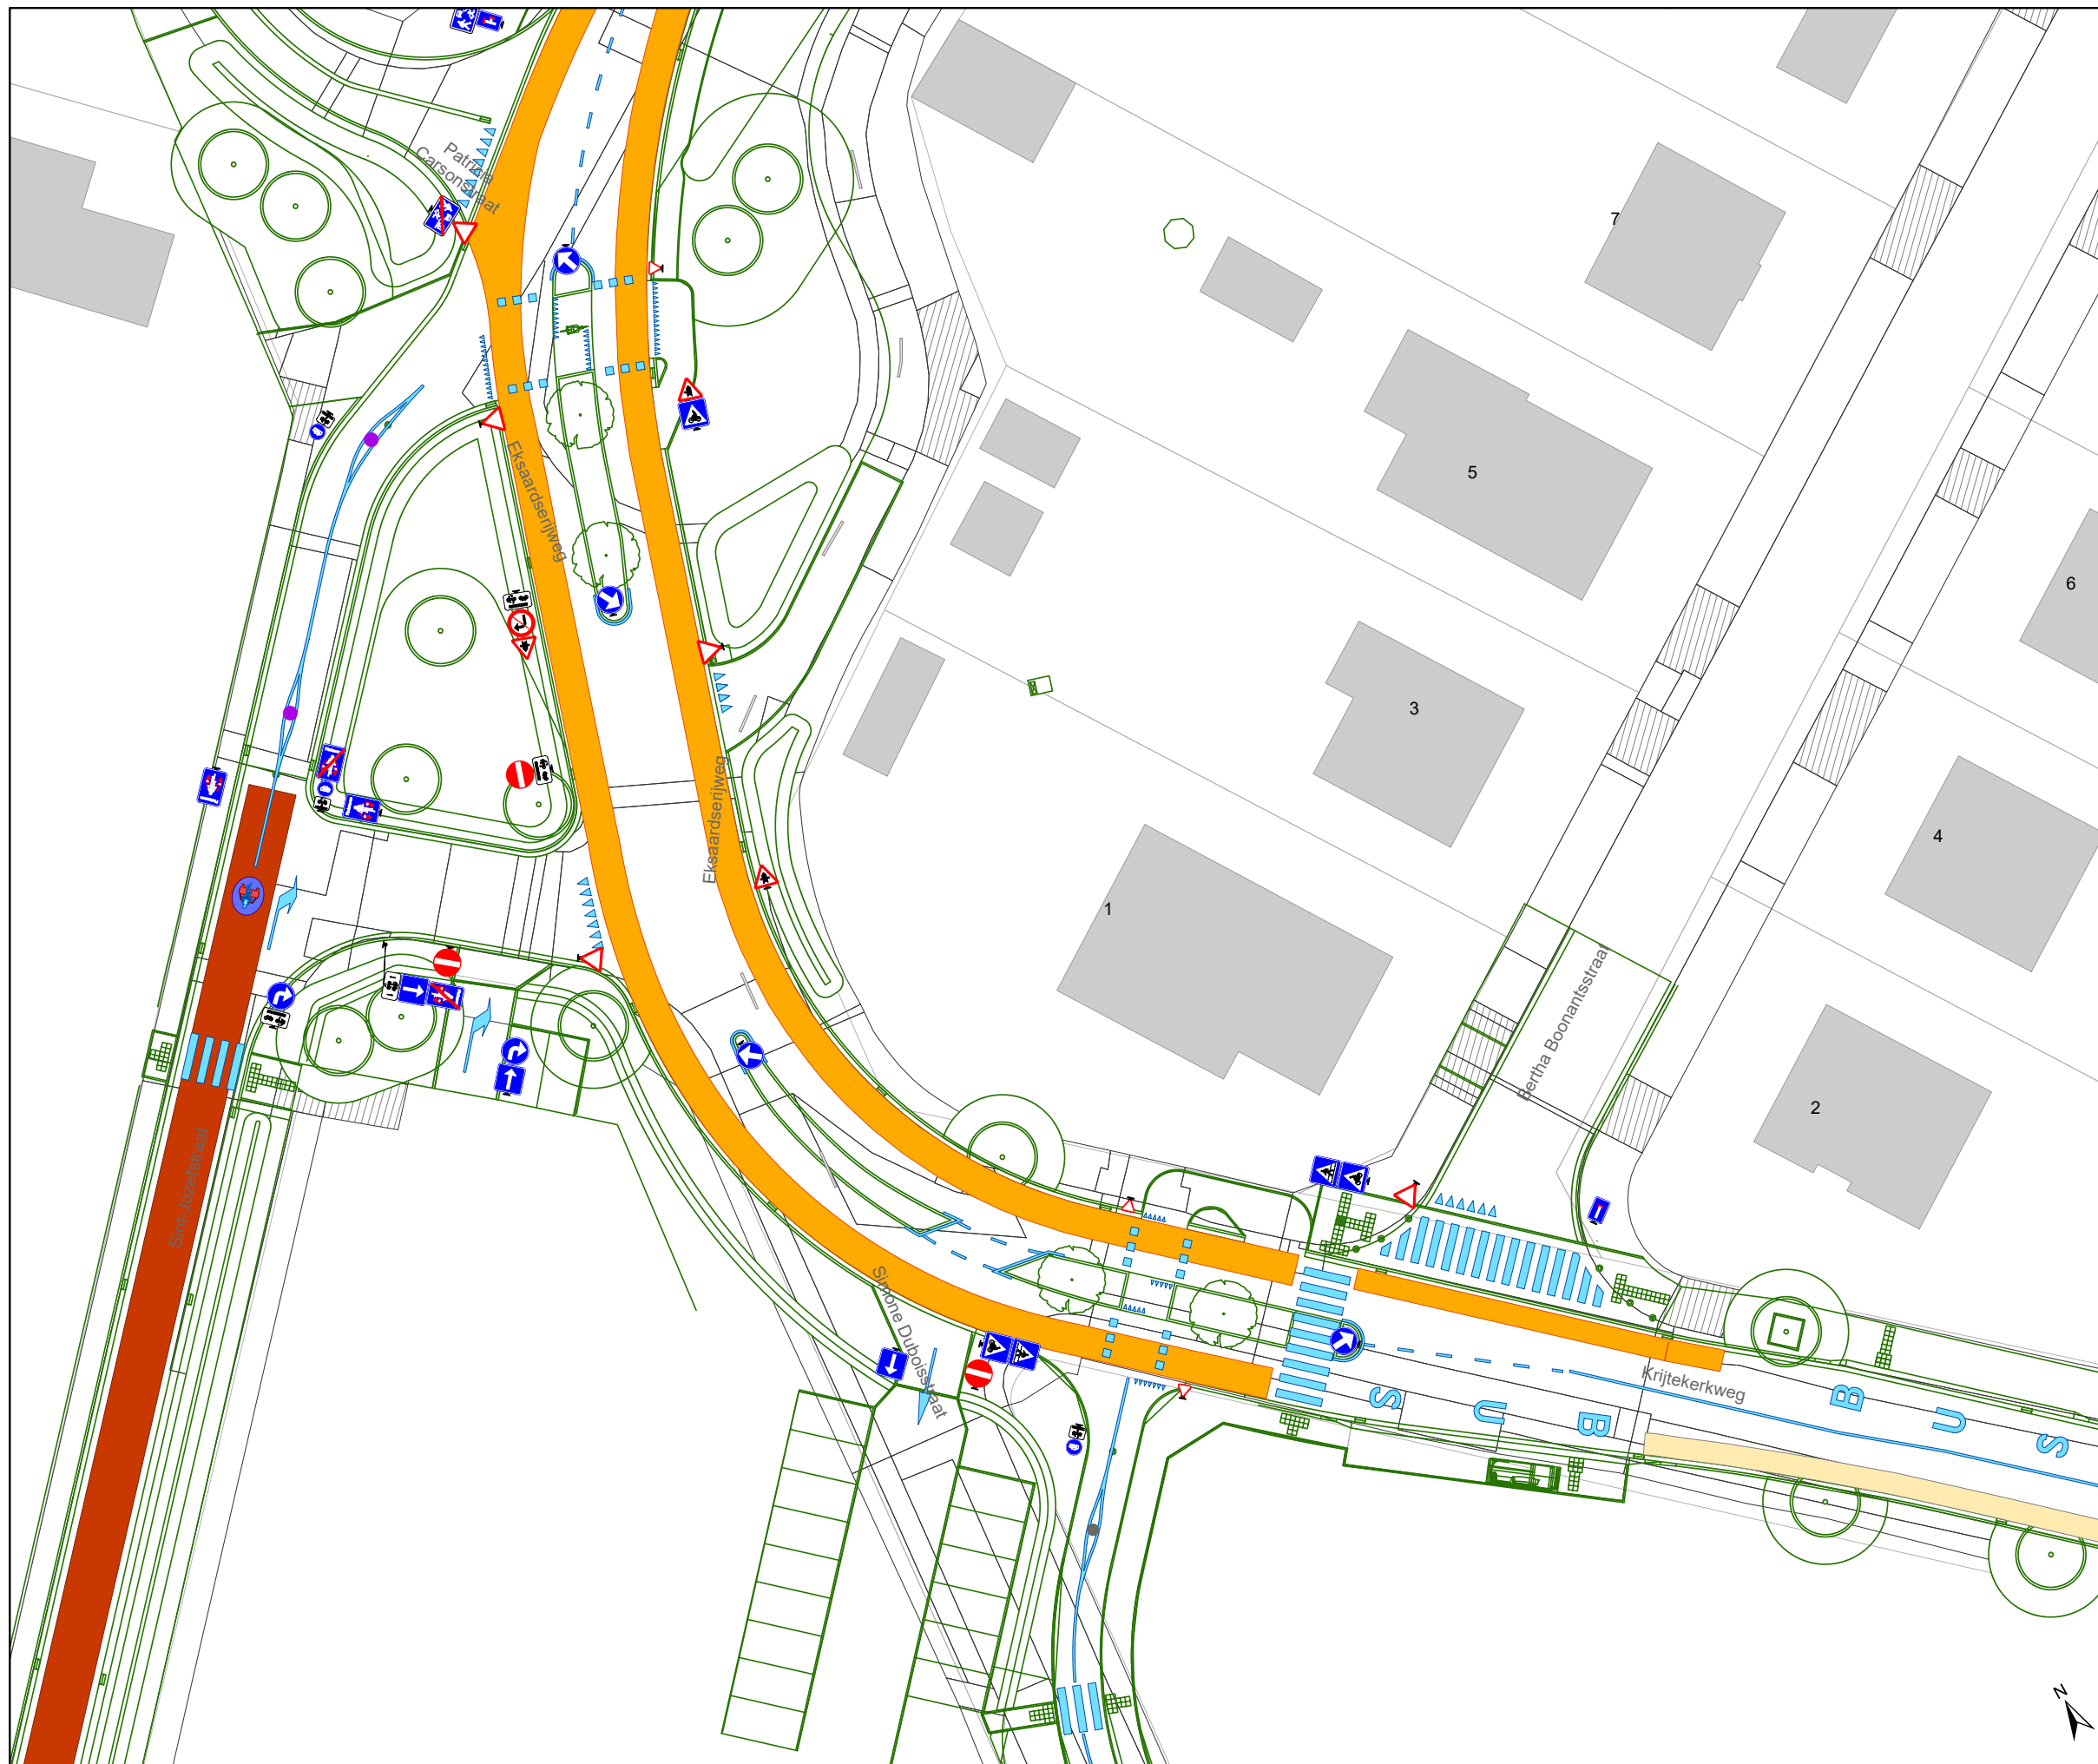

Legende

-  Bestaande verkeersborden
-  Geplande verkeersborden
-  Te verwijderen verkeersborden
-  Bestaande wegmarkeringen
-  Geplande wegmarkeringen
-  Te verwijderen wegmarkeringen
-  Ontwerp heraanleg

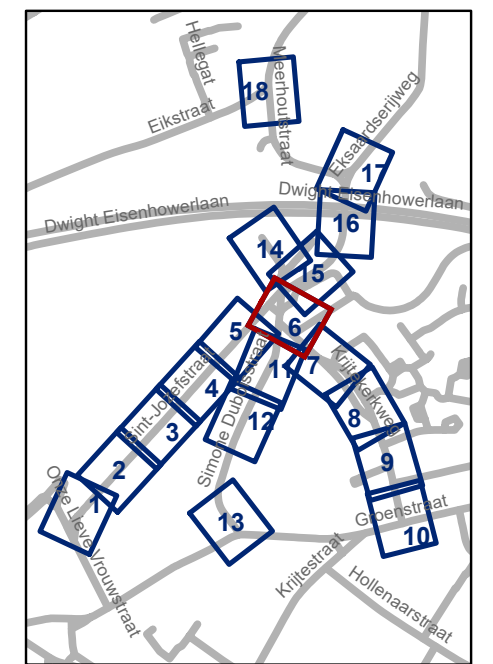


gent: Mobiliteitsbedrijf stad Gent
Verkeerstechnische taken

Sint-Jozefstraat
Definitieve heraanleg


Dossiernummer P-395298

DATUM	SCHAAL	PLAN	P FORMAAT
6/09/2023	1/400	6/18	A3

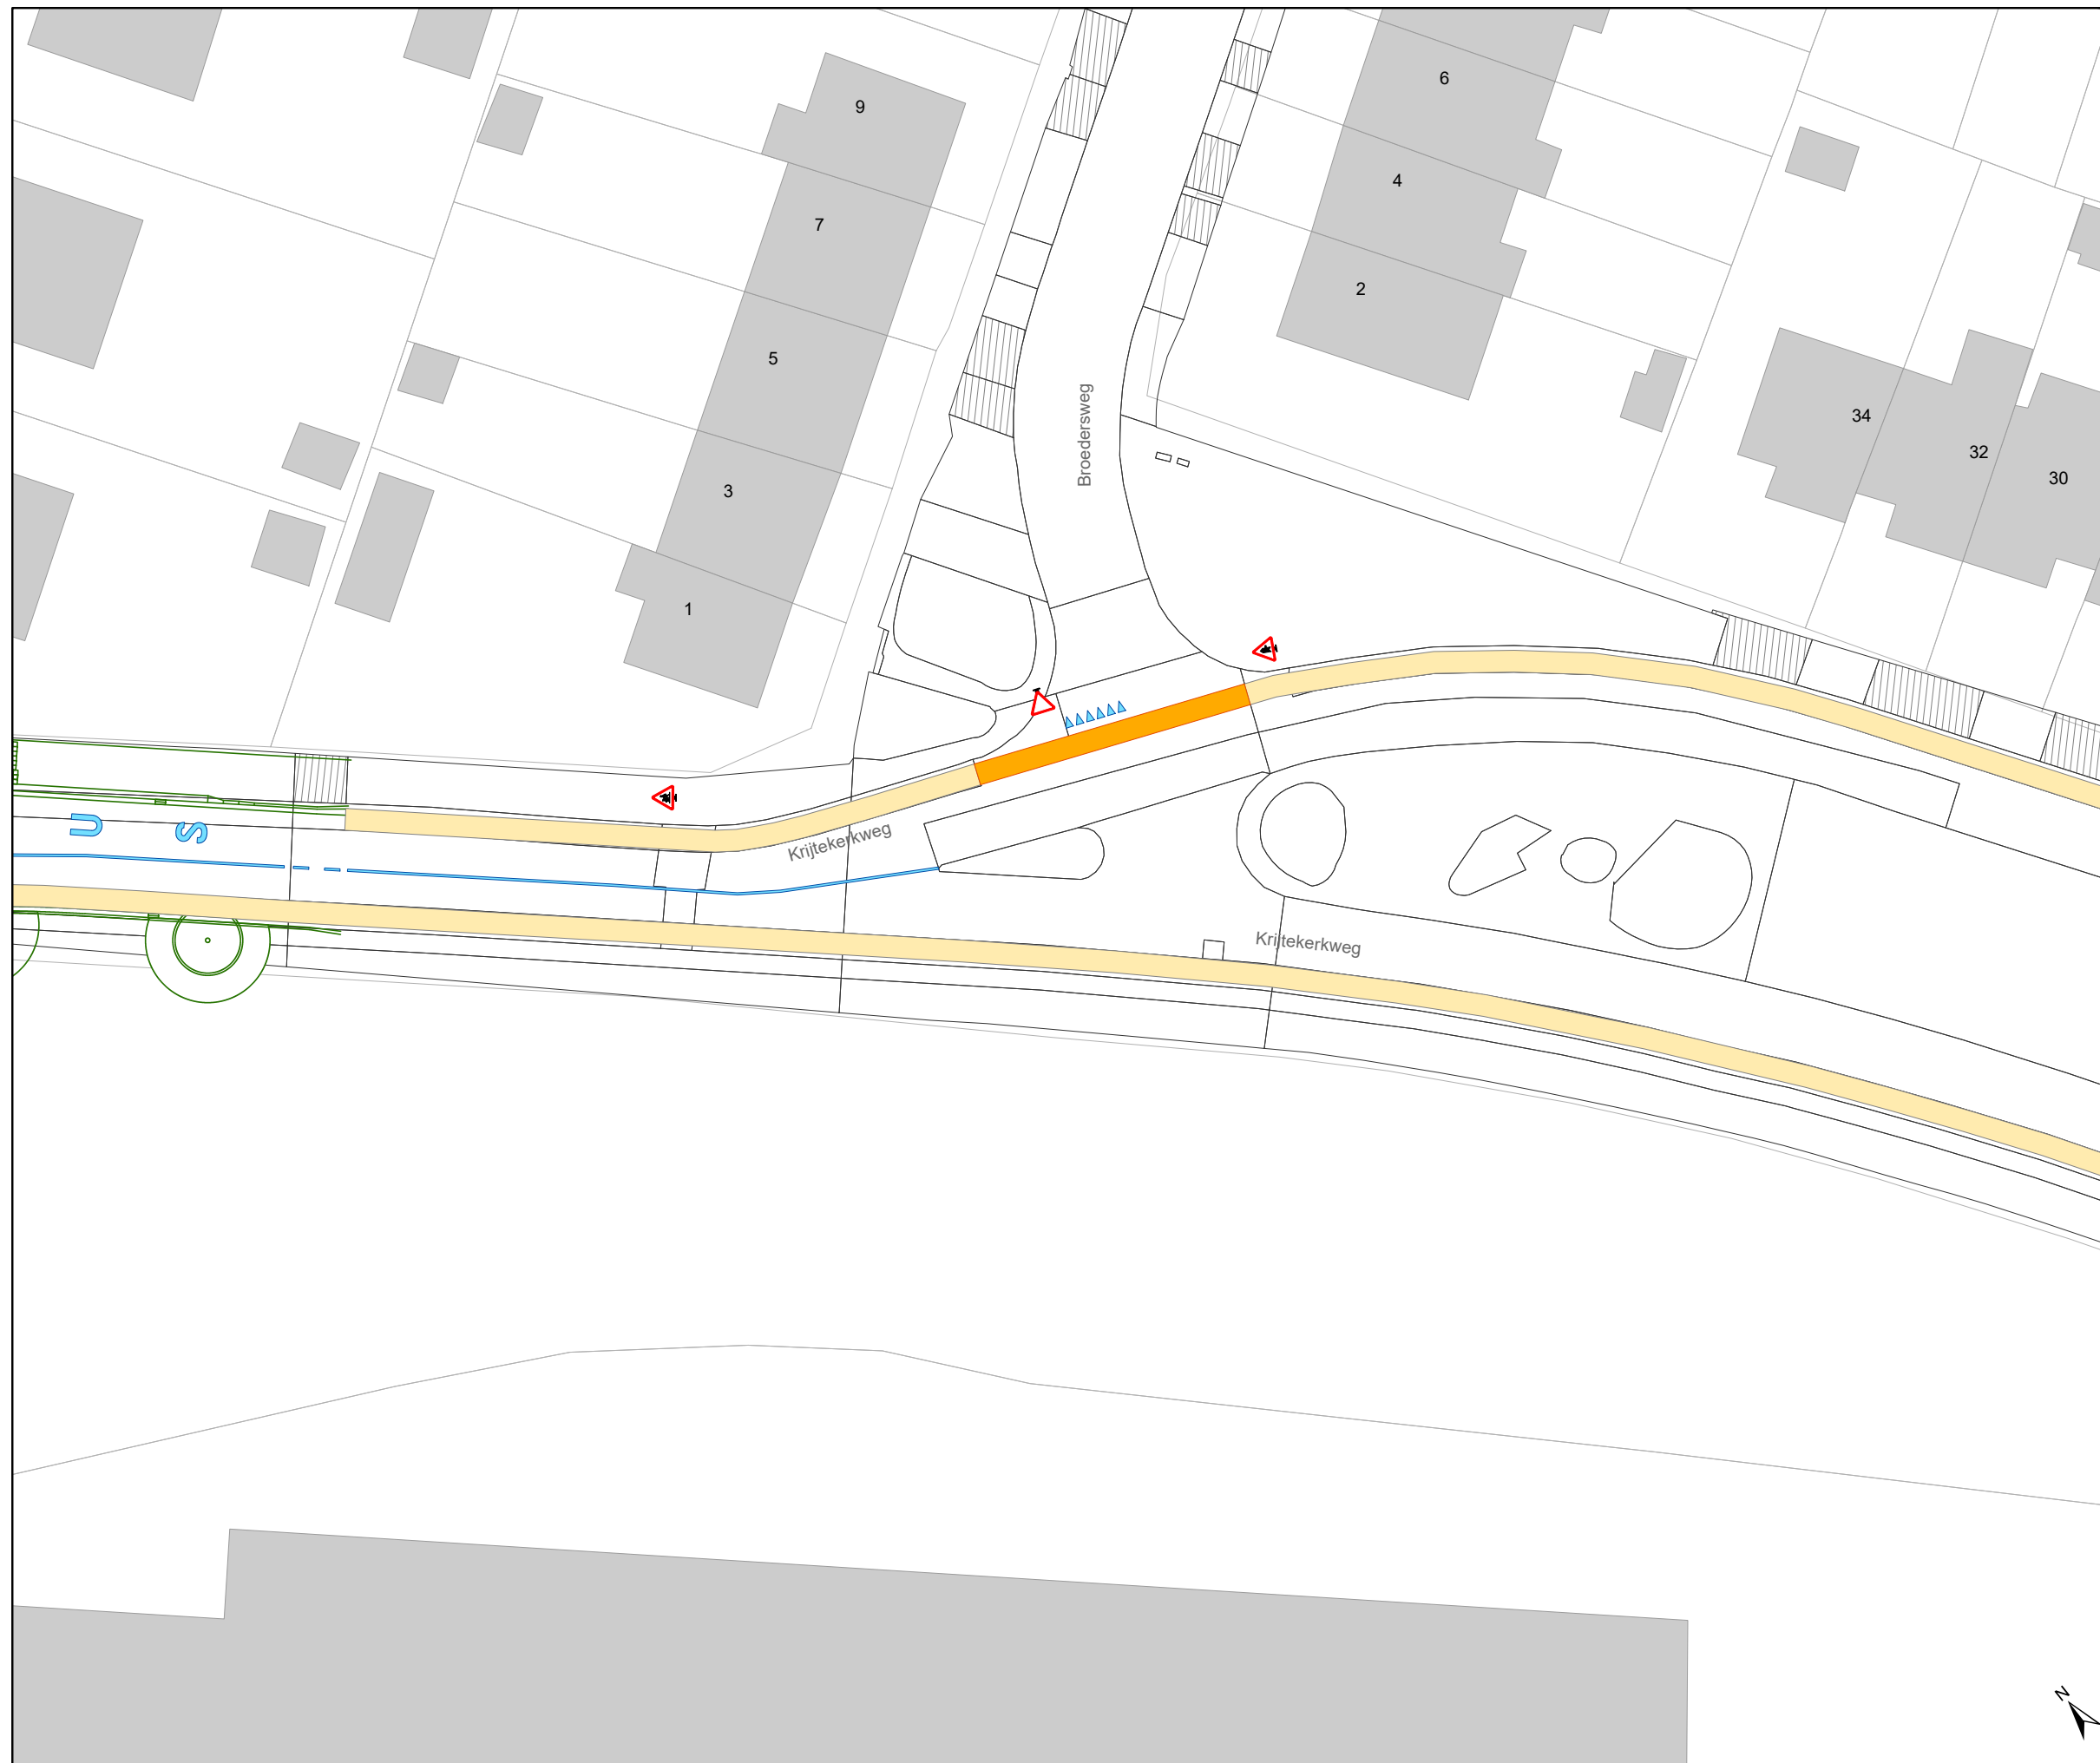

Legende

-  Bestaande verkeersborden
-  Geplande verkeersborden
-  Te verwijderen verkeersborden
-  Bestaande wegmarkeringen
-  Geplande wegmarkeringen
-  Te verwijderen wegmarkeringen
-  Ontwerp heraanleg

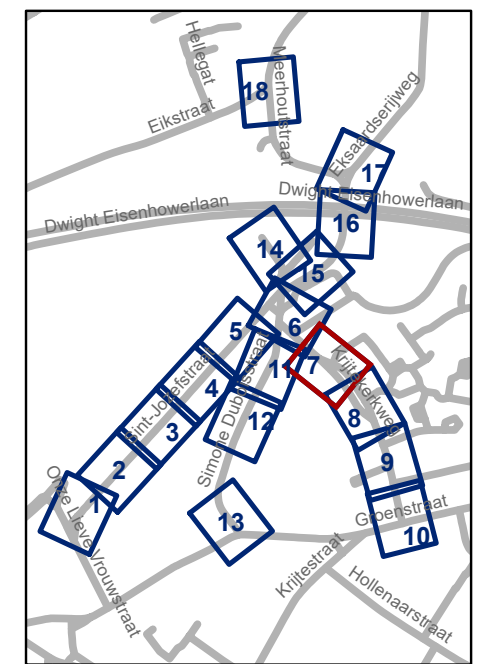


gent: Mobiliteitsbedrijf stad Gent
Verkeerstechnische taken

Sint-Jozefstraat Definitieve heraanleg


Dossiernummer P-395298

DATUM	SCHAAL	PLAN	P FORMAAT
6/09/2023	1/400	7/18	A3

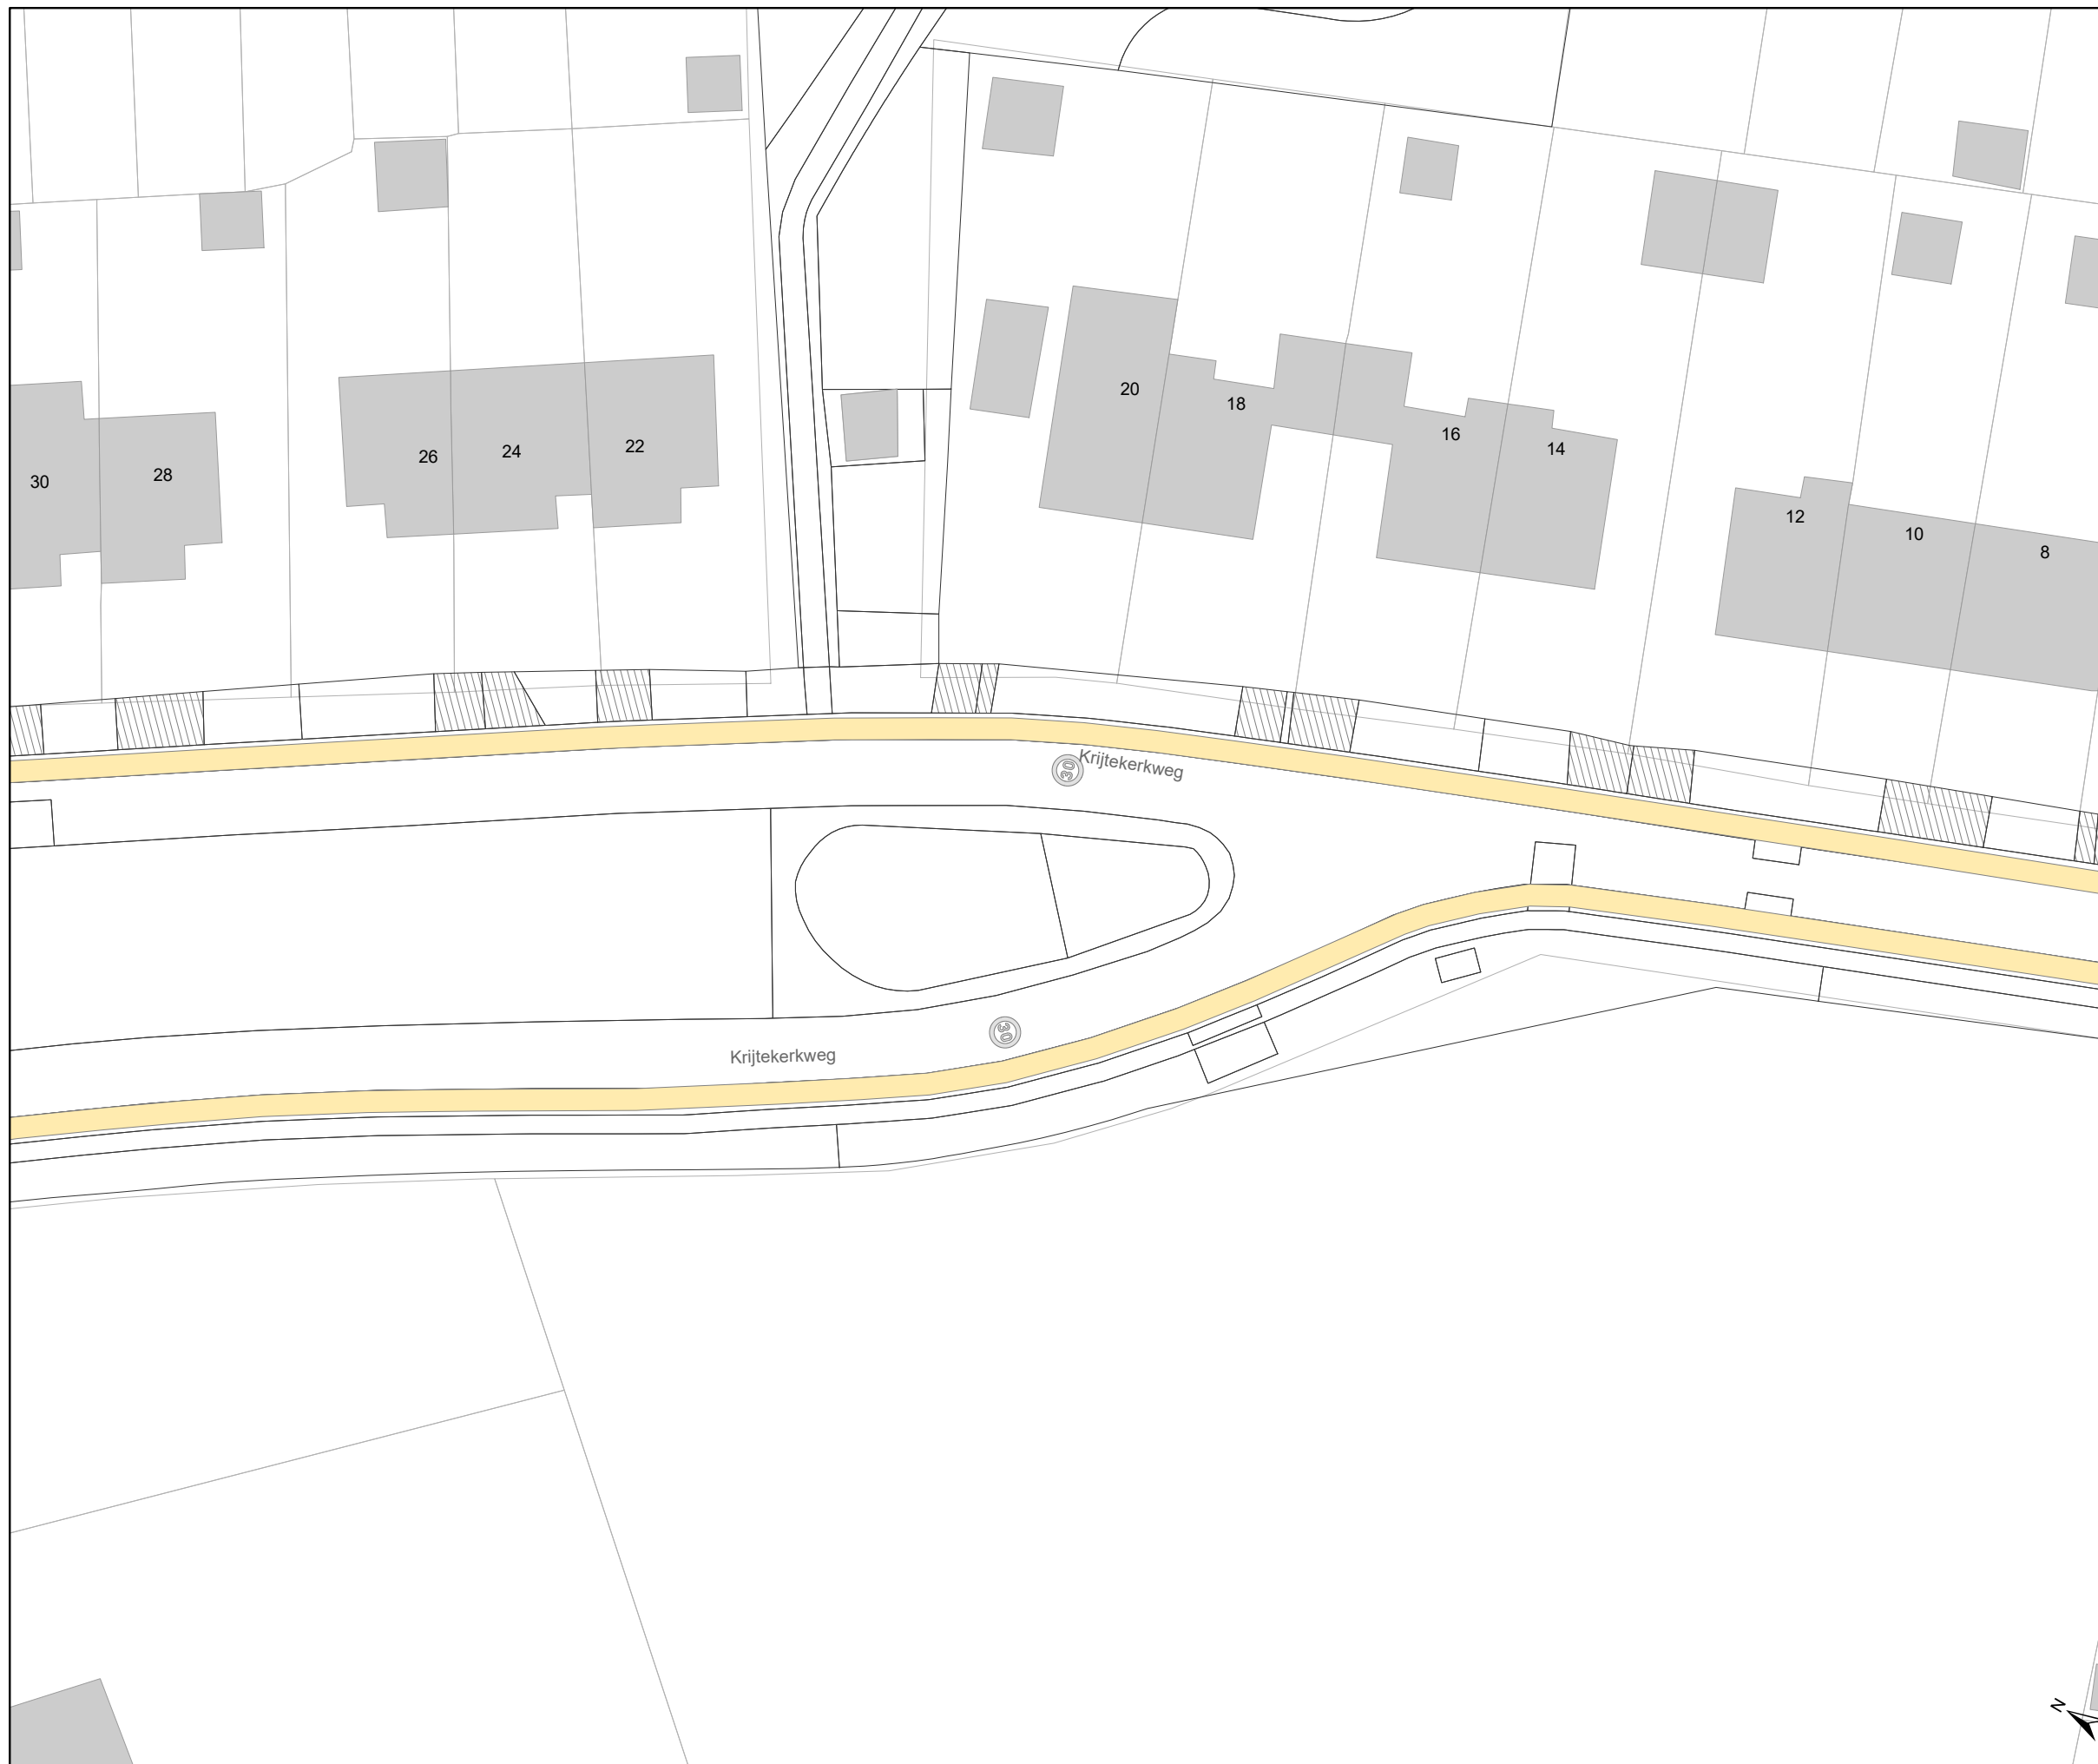

Legende

-  Bestaande verkeersborden
-  Geplande verkeersborden
-  Te verwijderen verkeersborden
-  Bestaande wegmarkeringen
-  Geplande wegmarkeringen
-  Te verwijderen wegmarkeringen
-  Ontwerp heraanleg

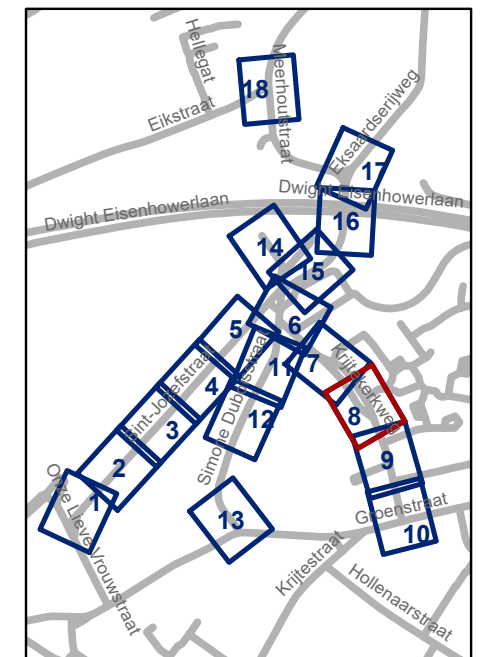

gent: Mobiliteitsbedrijf stad Gent
Verkeerstechnische taken

Sint-Jozefstraat
Definitieve heraanleg


Dossiernummer P-395298

DATUM	SCHAAL	PLAN	P FORMAAT
6/09/2023	1/400	8/18	A3



Legende

-  Bestaande verkeersborden
-  Geplande verkeersborden
-  Te verwijderen verkeersborden
-  Bestaande wegmarkeringen
-  Geplande wegmarkeringen
-  Te verwijderen wegmarkeringen
-  Ontwerp heraanleg

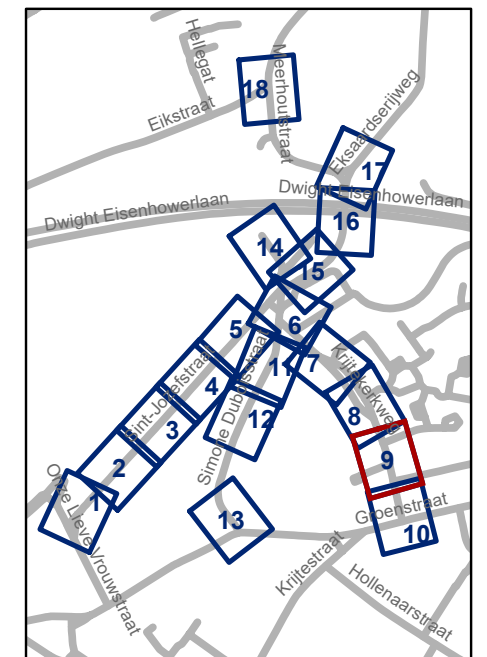


gent: Mobiliteitsbedrijf stad Gent
Verkeerstechnische taken

Sint-Jozefstraat
Definitieve heraanleg


Dossiernummer P-395298

DATUM	SCHAAL	PLAN	P FORMAAT
6/09/2023	1/400	9/18	A3

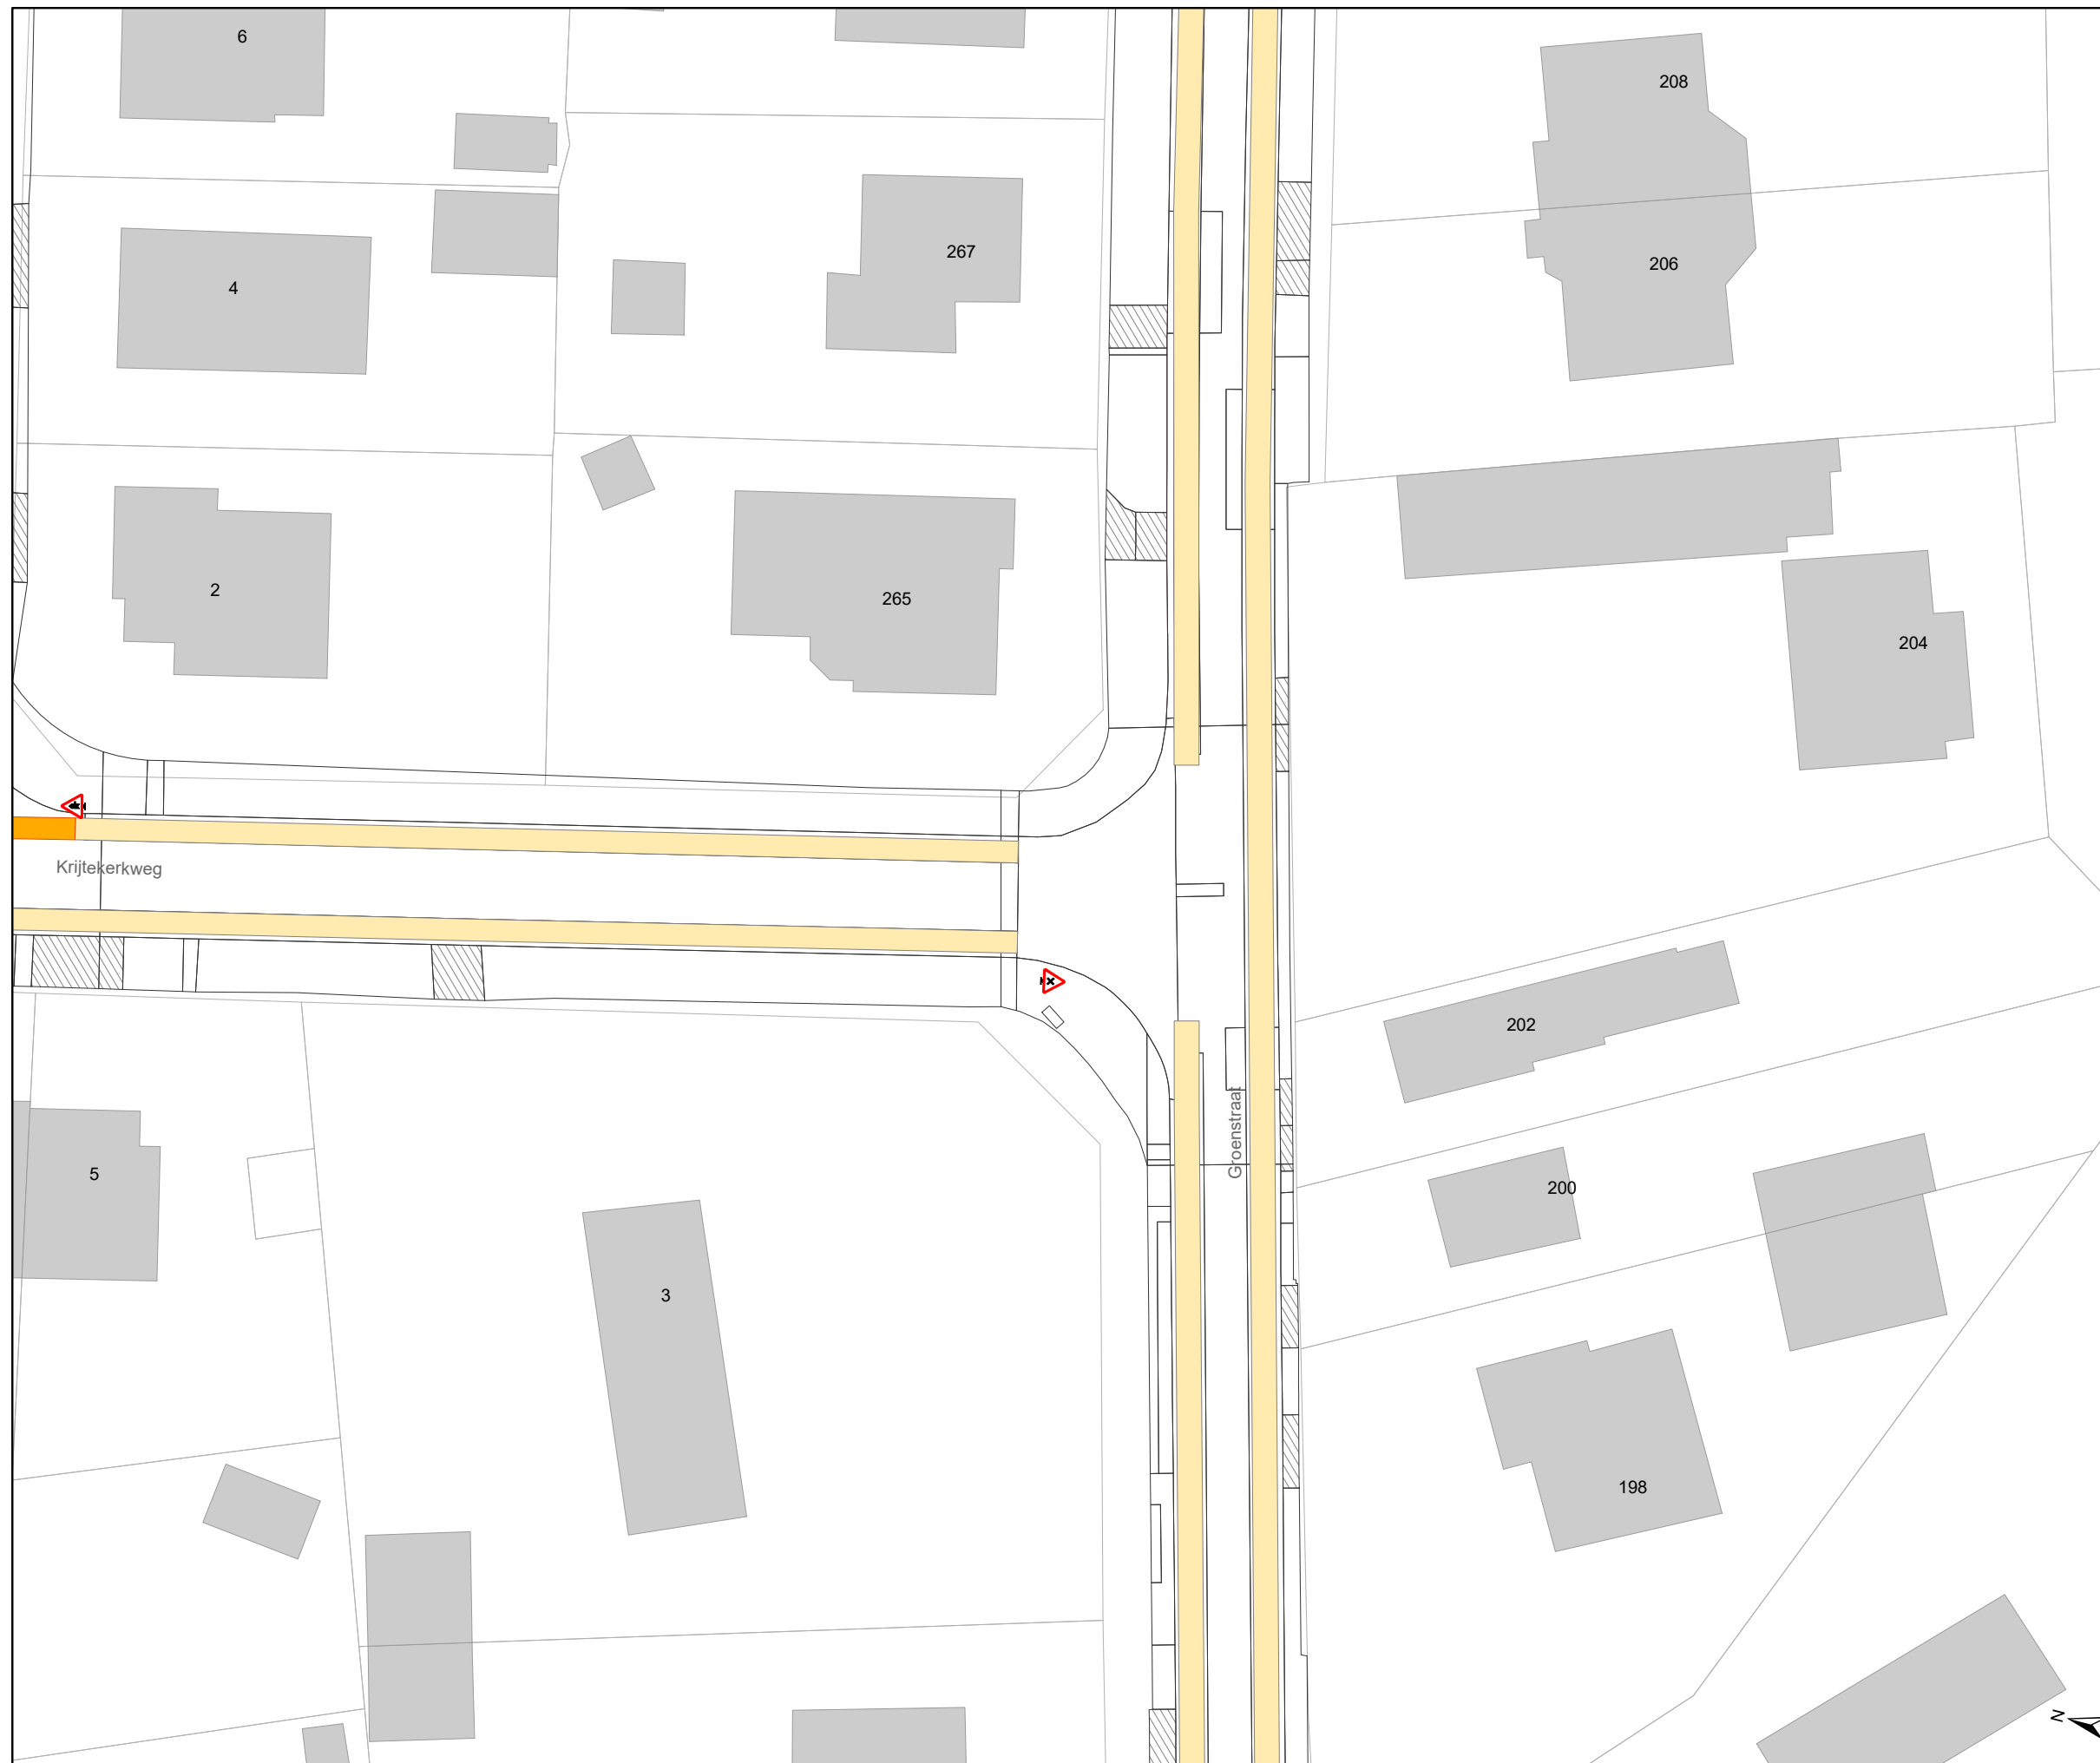

Legende

-  Bestaande verkeersborden
-  Geplande verkeersborden
-  Te verwijderen verkeersborden
-  Bestaande wegmarkeringen
-  Geplande wegmarkeringen
-  Te verwijderen wegmarkeringen
-  Ontwerp heraanleg

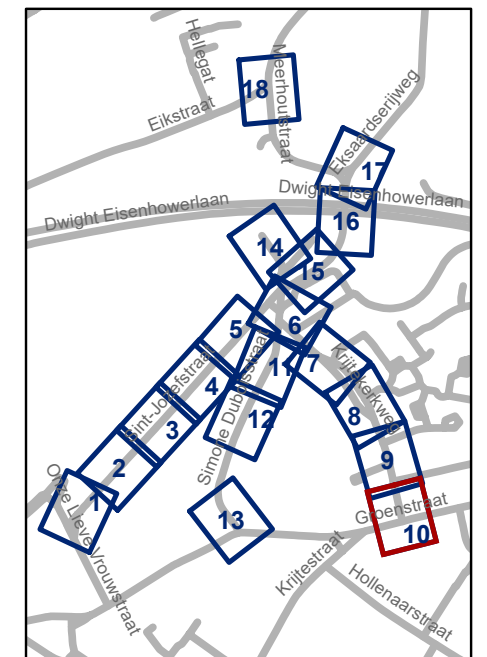


gent: Mobiliteitsbedrijf stad Gent
Verkeerstechnische taken

Sint-Jozefstraat
Definitieve heraanleg


Dossiernummer P-395298

DATUM	SCHAAL	PLAN	P FORMAAT
6/09/2023	1/400	10/18	A3

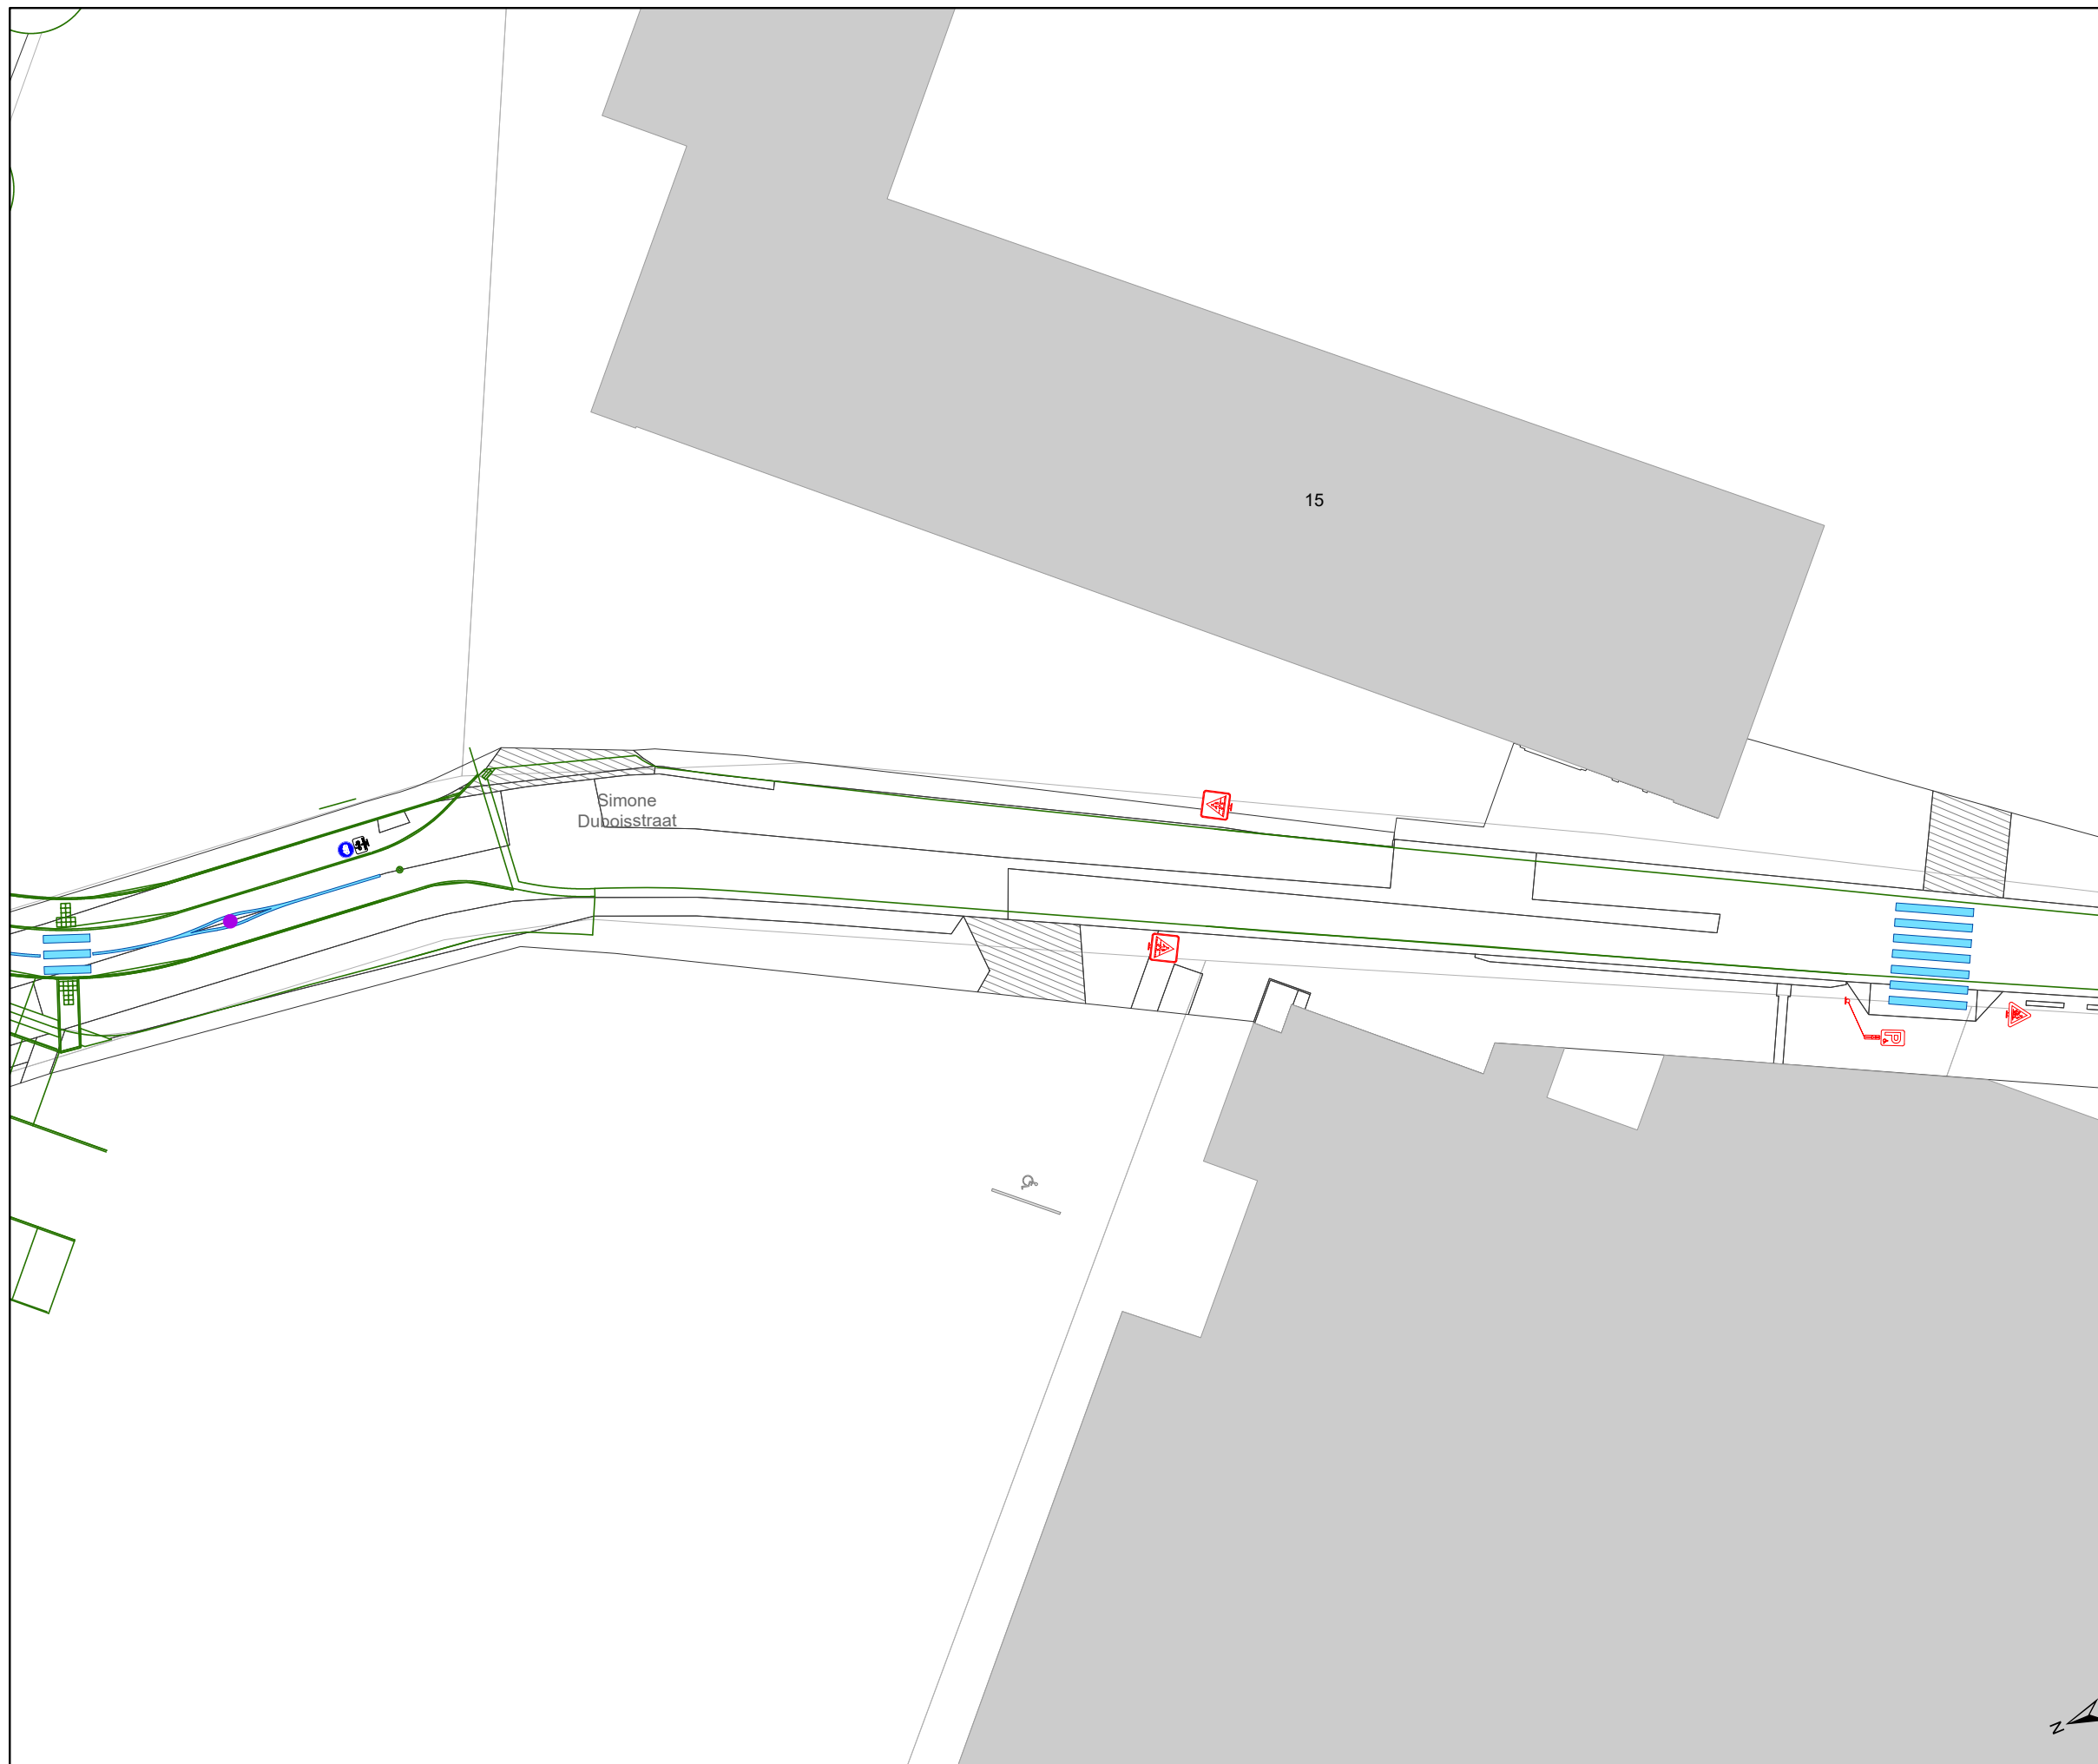

Legende

-  Bestaande verkeersborden
-  Geplande verkeersborden
-  Te verwijderen verkeersborden
-  Bestaande wegmarkeringen
-  Geplande wegmarkeringen
-  Te verwijderen wegmarkeringen
-  Ontwerp heraanleg

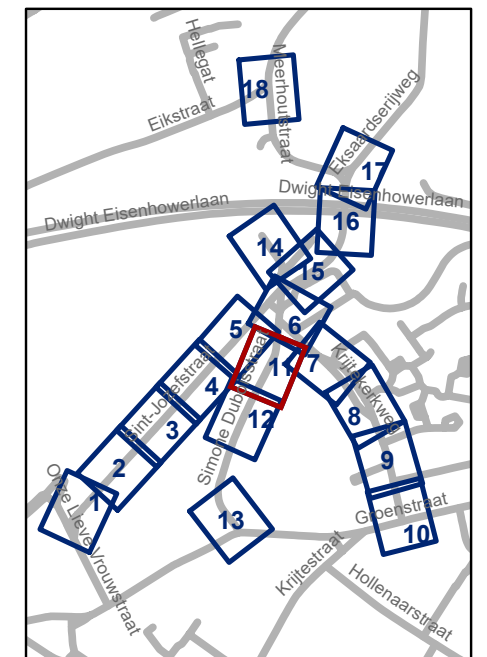

gent: Mobiliteitsbedrijf stad Gent
Verkeerstechnische taken

Sint-Jozefstraat Definitieve heraanleg


Dossiernummer P-395298

DATUM	SCHAAL	PLAN	P FORMAAT
6/09/2023	1/400	11/18	A3



Legende

-  Bestaande verkeersborden
-  Geplande verkeersborden
-  Te verwijderen verkeersborden
-  Bestaande wegmarkeringen
-  Geplande wegmarkeringen
-  Te verwijderen wegmarkeringen
-  Ontwerp heraanleg

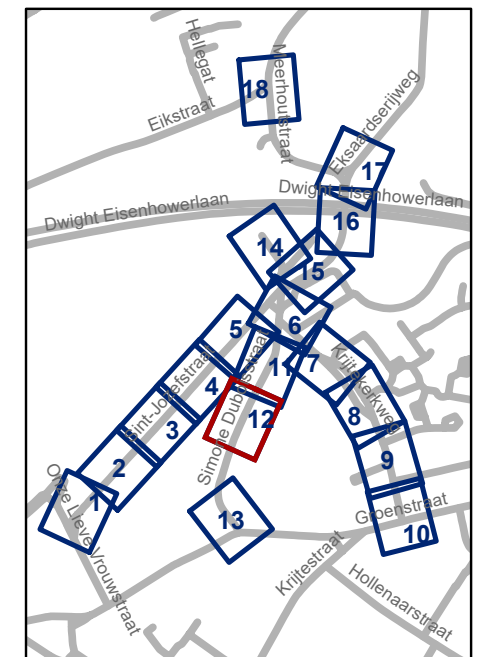


gent: Mobiliteitsbedrijf stad Gent
Verkeerstechnische taken

Sint-Jozefstraat
Definitieve heraanleg


Dossiernummer P-395298

DATUM	SCHAAL	PLAN	P FORMAAT
6/09/2023	1/400	12/18	A3

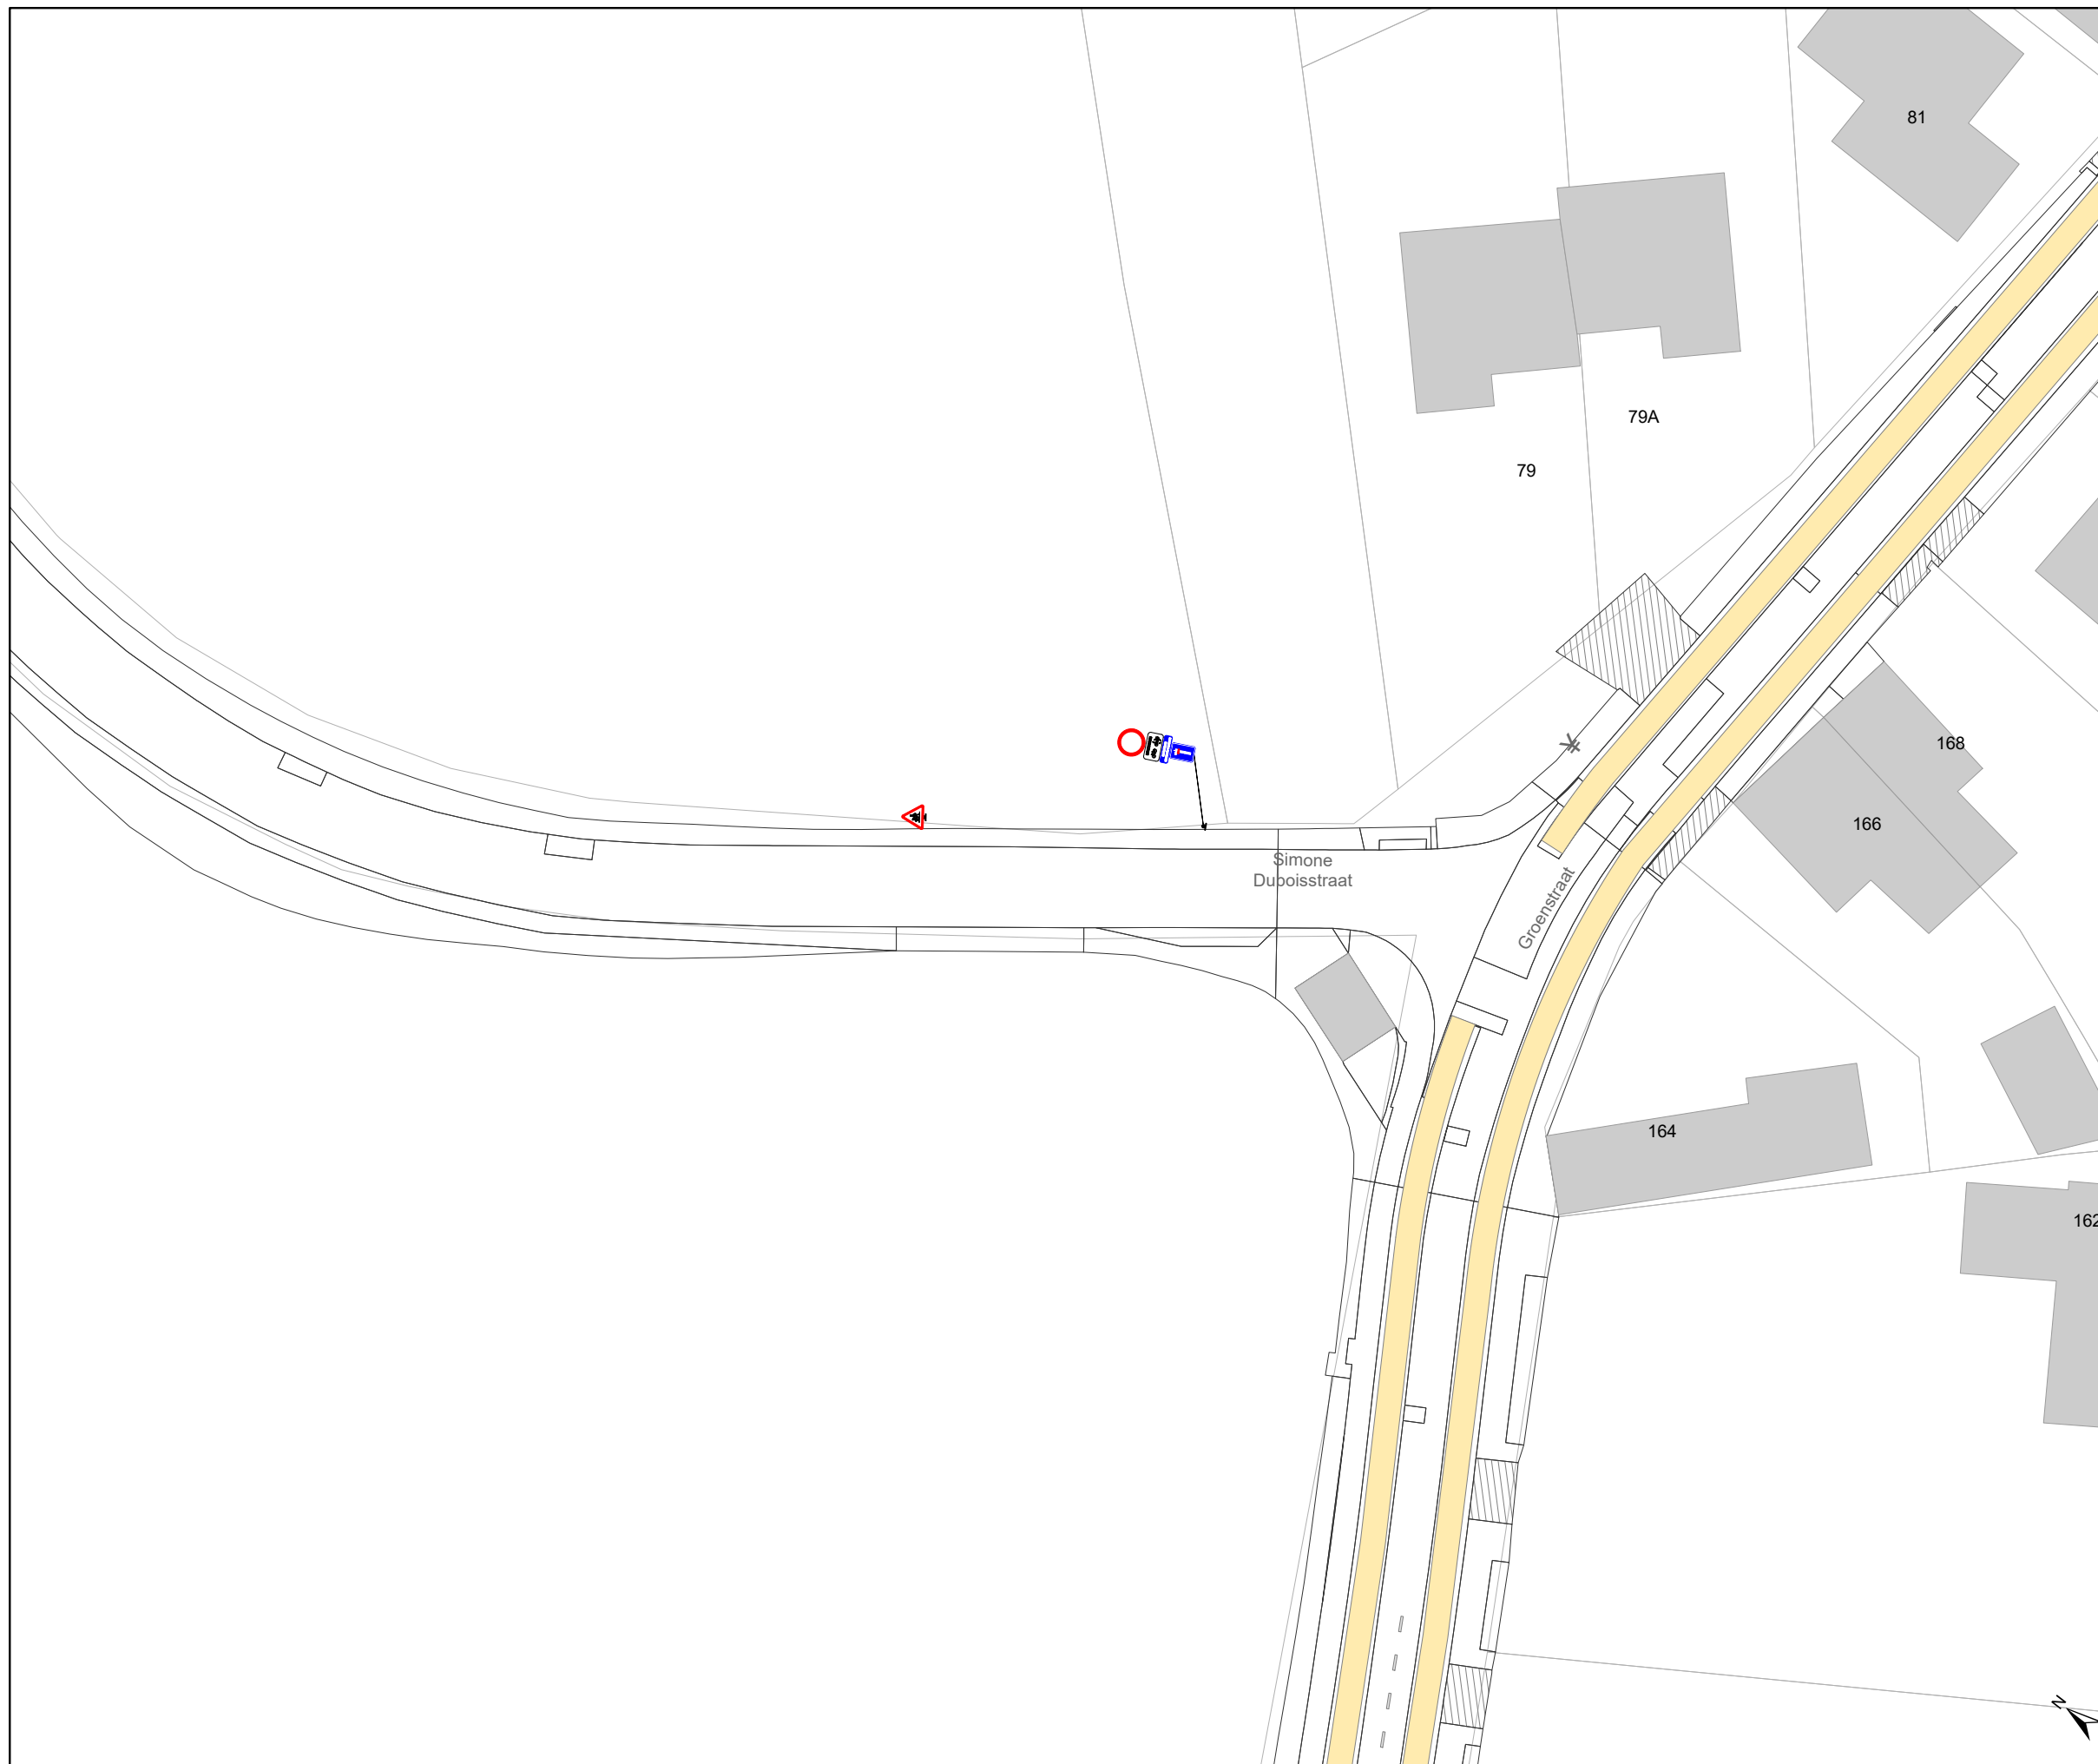

Legende

-  Bestaande verkeersborden
-  Geplande verkeersborden
-  Te verwijderen verkeersborden
-  Bestaande wegmarkeringen
-  Geplande wegmarkeringen
-  Te verwijderen wegmarkeringen
-  Ontwerp heraanleg

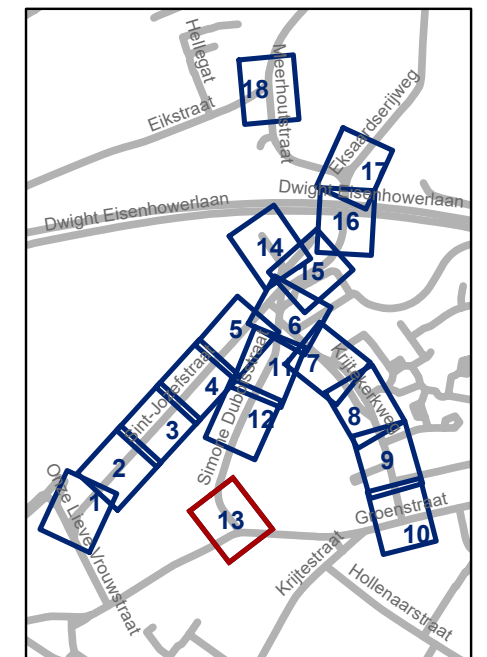


gent: Mobiliteitsbedrijf stad Gent
Verkeerstechnische taken

Sint-Jozefstraat
Definitieve heraanleg


Dossiernummer P-395298

DATUM	SCHAAL	PLAN	P FORMAAT
6/09/2023	1/400	13/18	A3

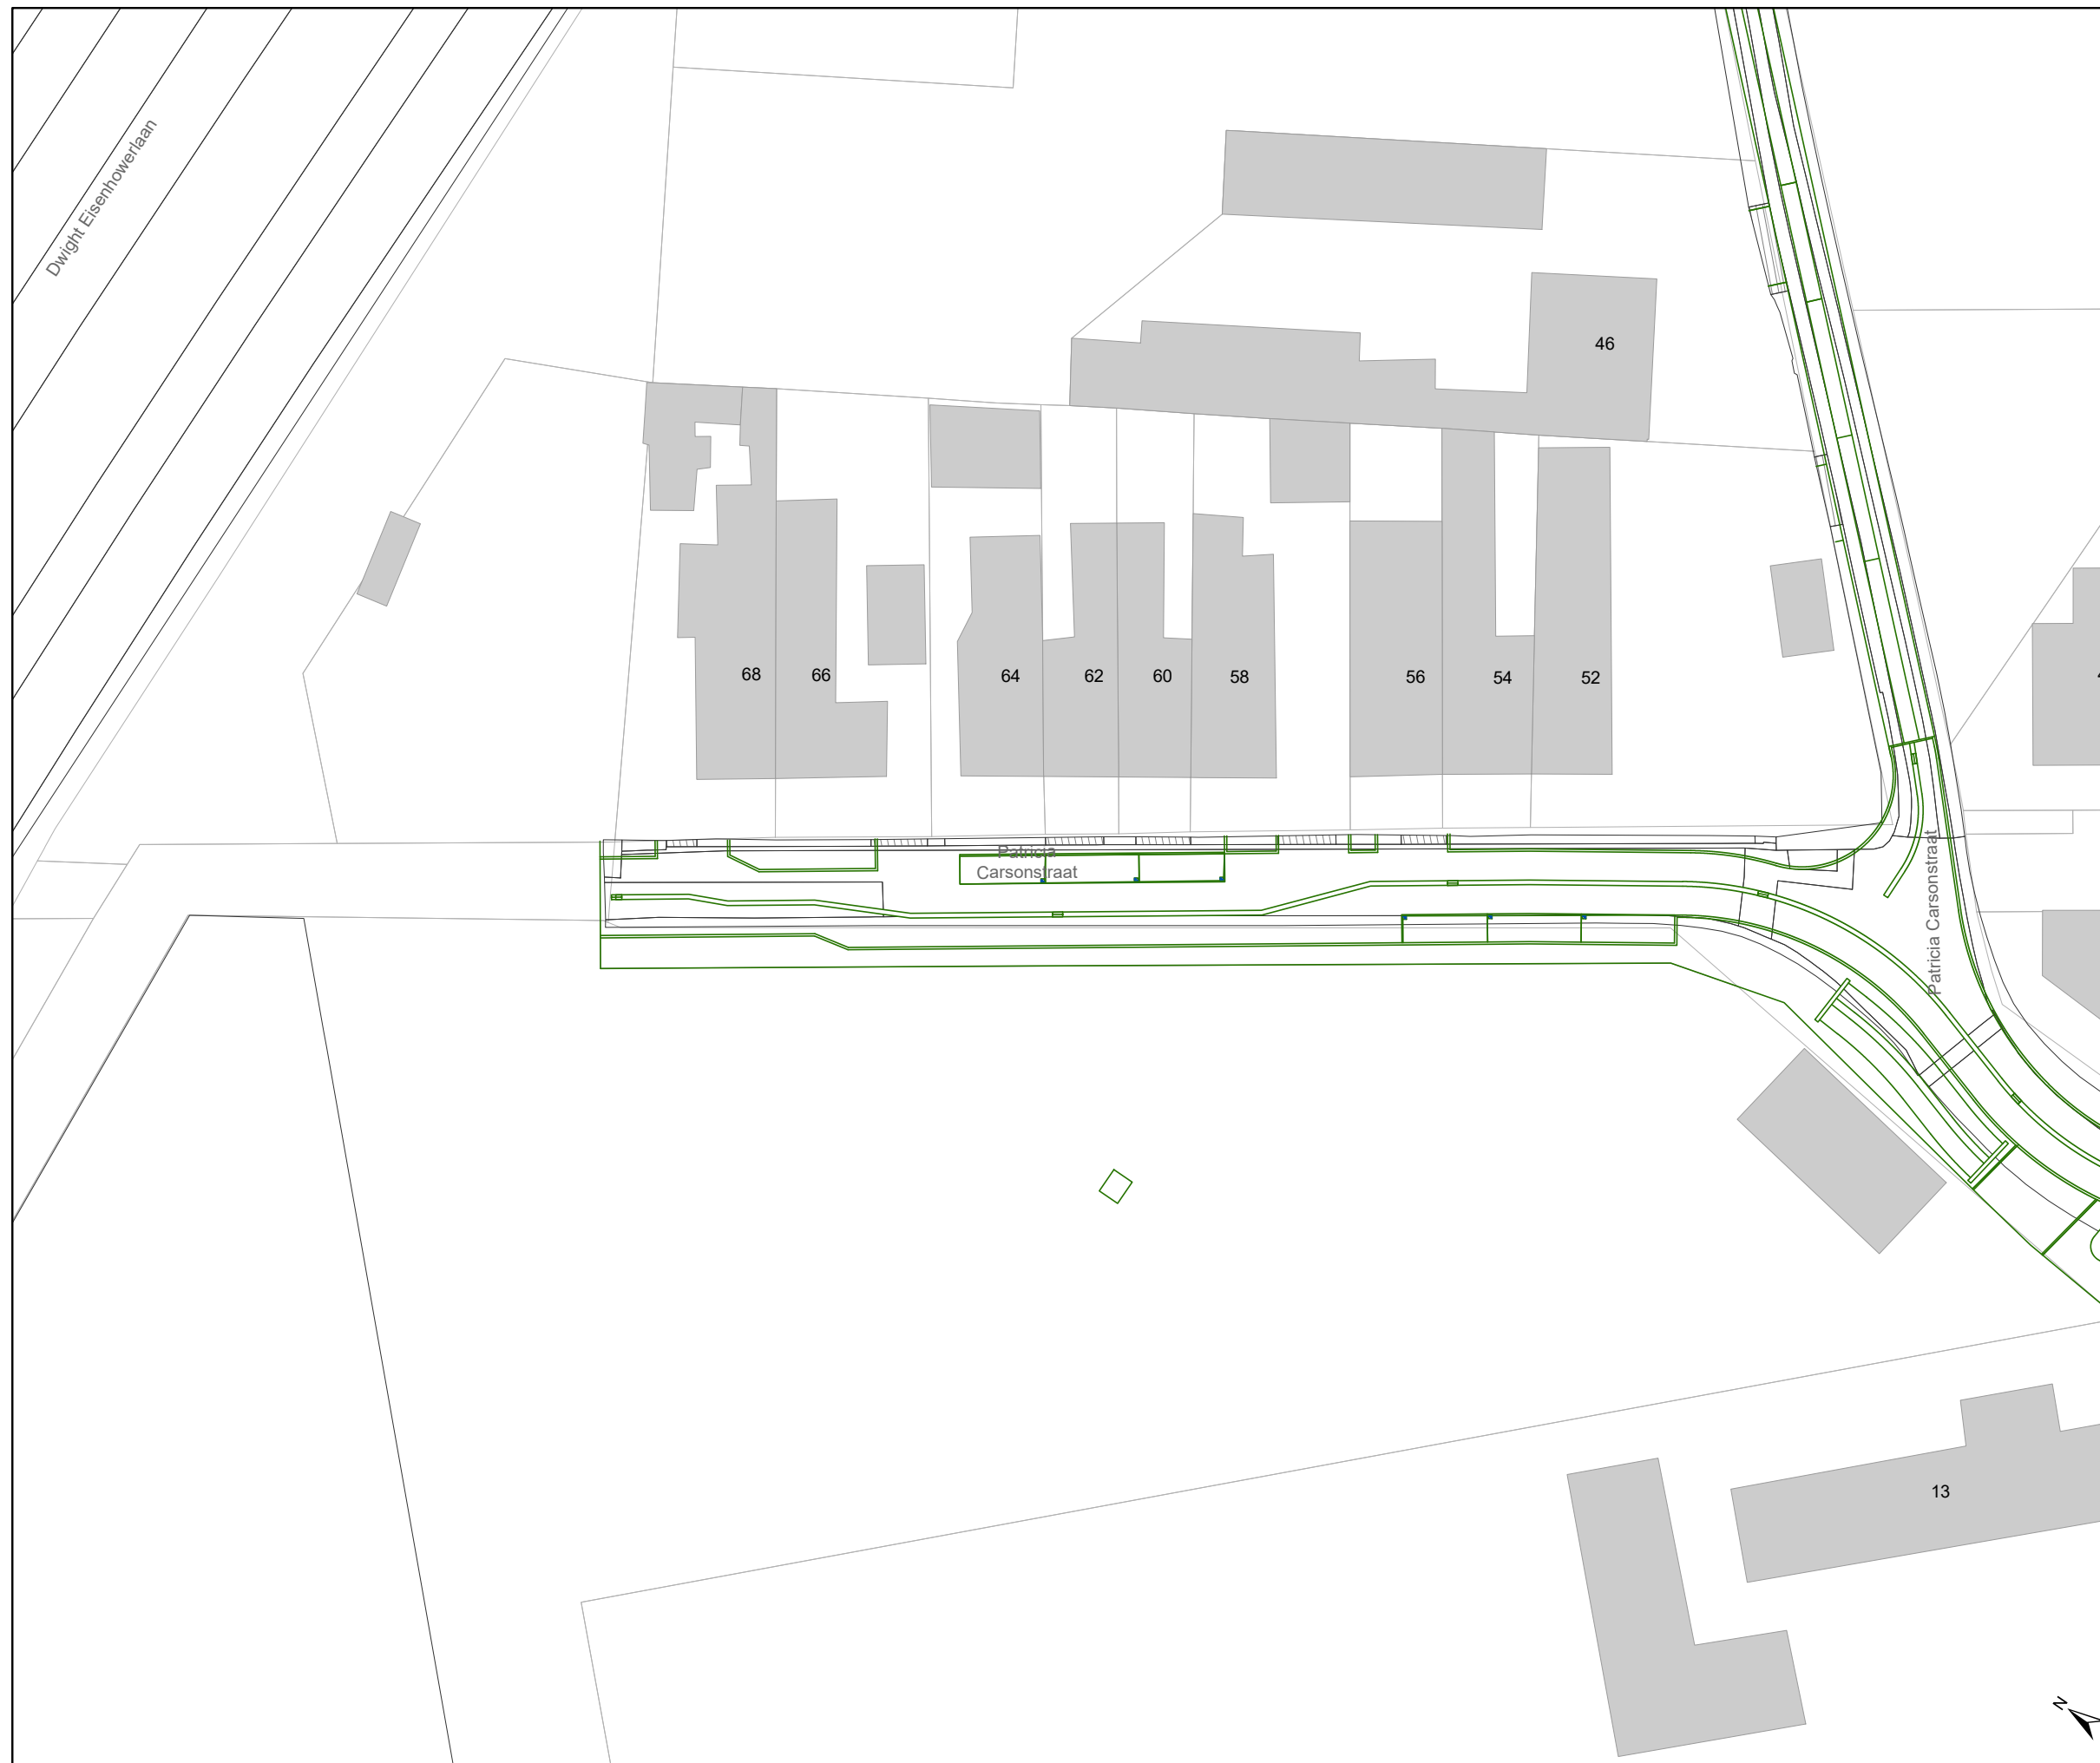

Legende

-  Bestaande verkeersborden
-  Geplande verkeersborden
-  Te verwijderen verkeersborden
-  Bestaande wegmarkeringen
-  Geplande wegmarkeringen
-  Te verwijderen wegmarkeringen
-  Ontwerp heraanleg

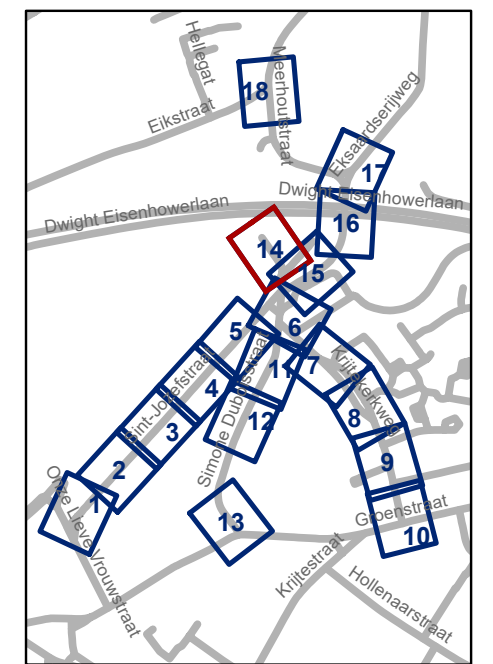


gent: Mobiliteitsbedrijf stad Gent
Verkeerstechnische taken

Sint-Jozefstraat
Definitieve heraanleg


Dossiernummer P-395298

DATUM	SCHAAL	PLAN	P FORMAAT
6/09/2023	1/400	14/18	A3

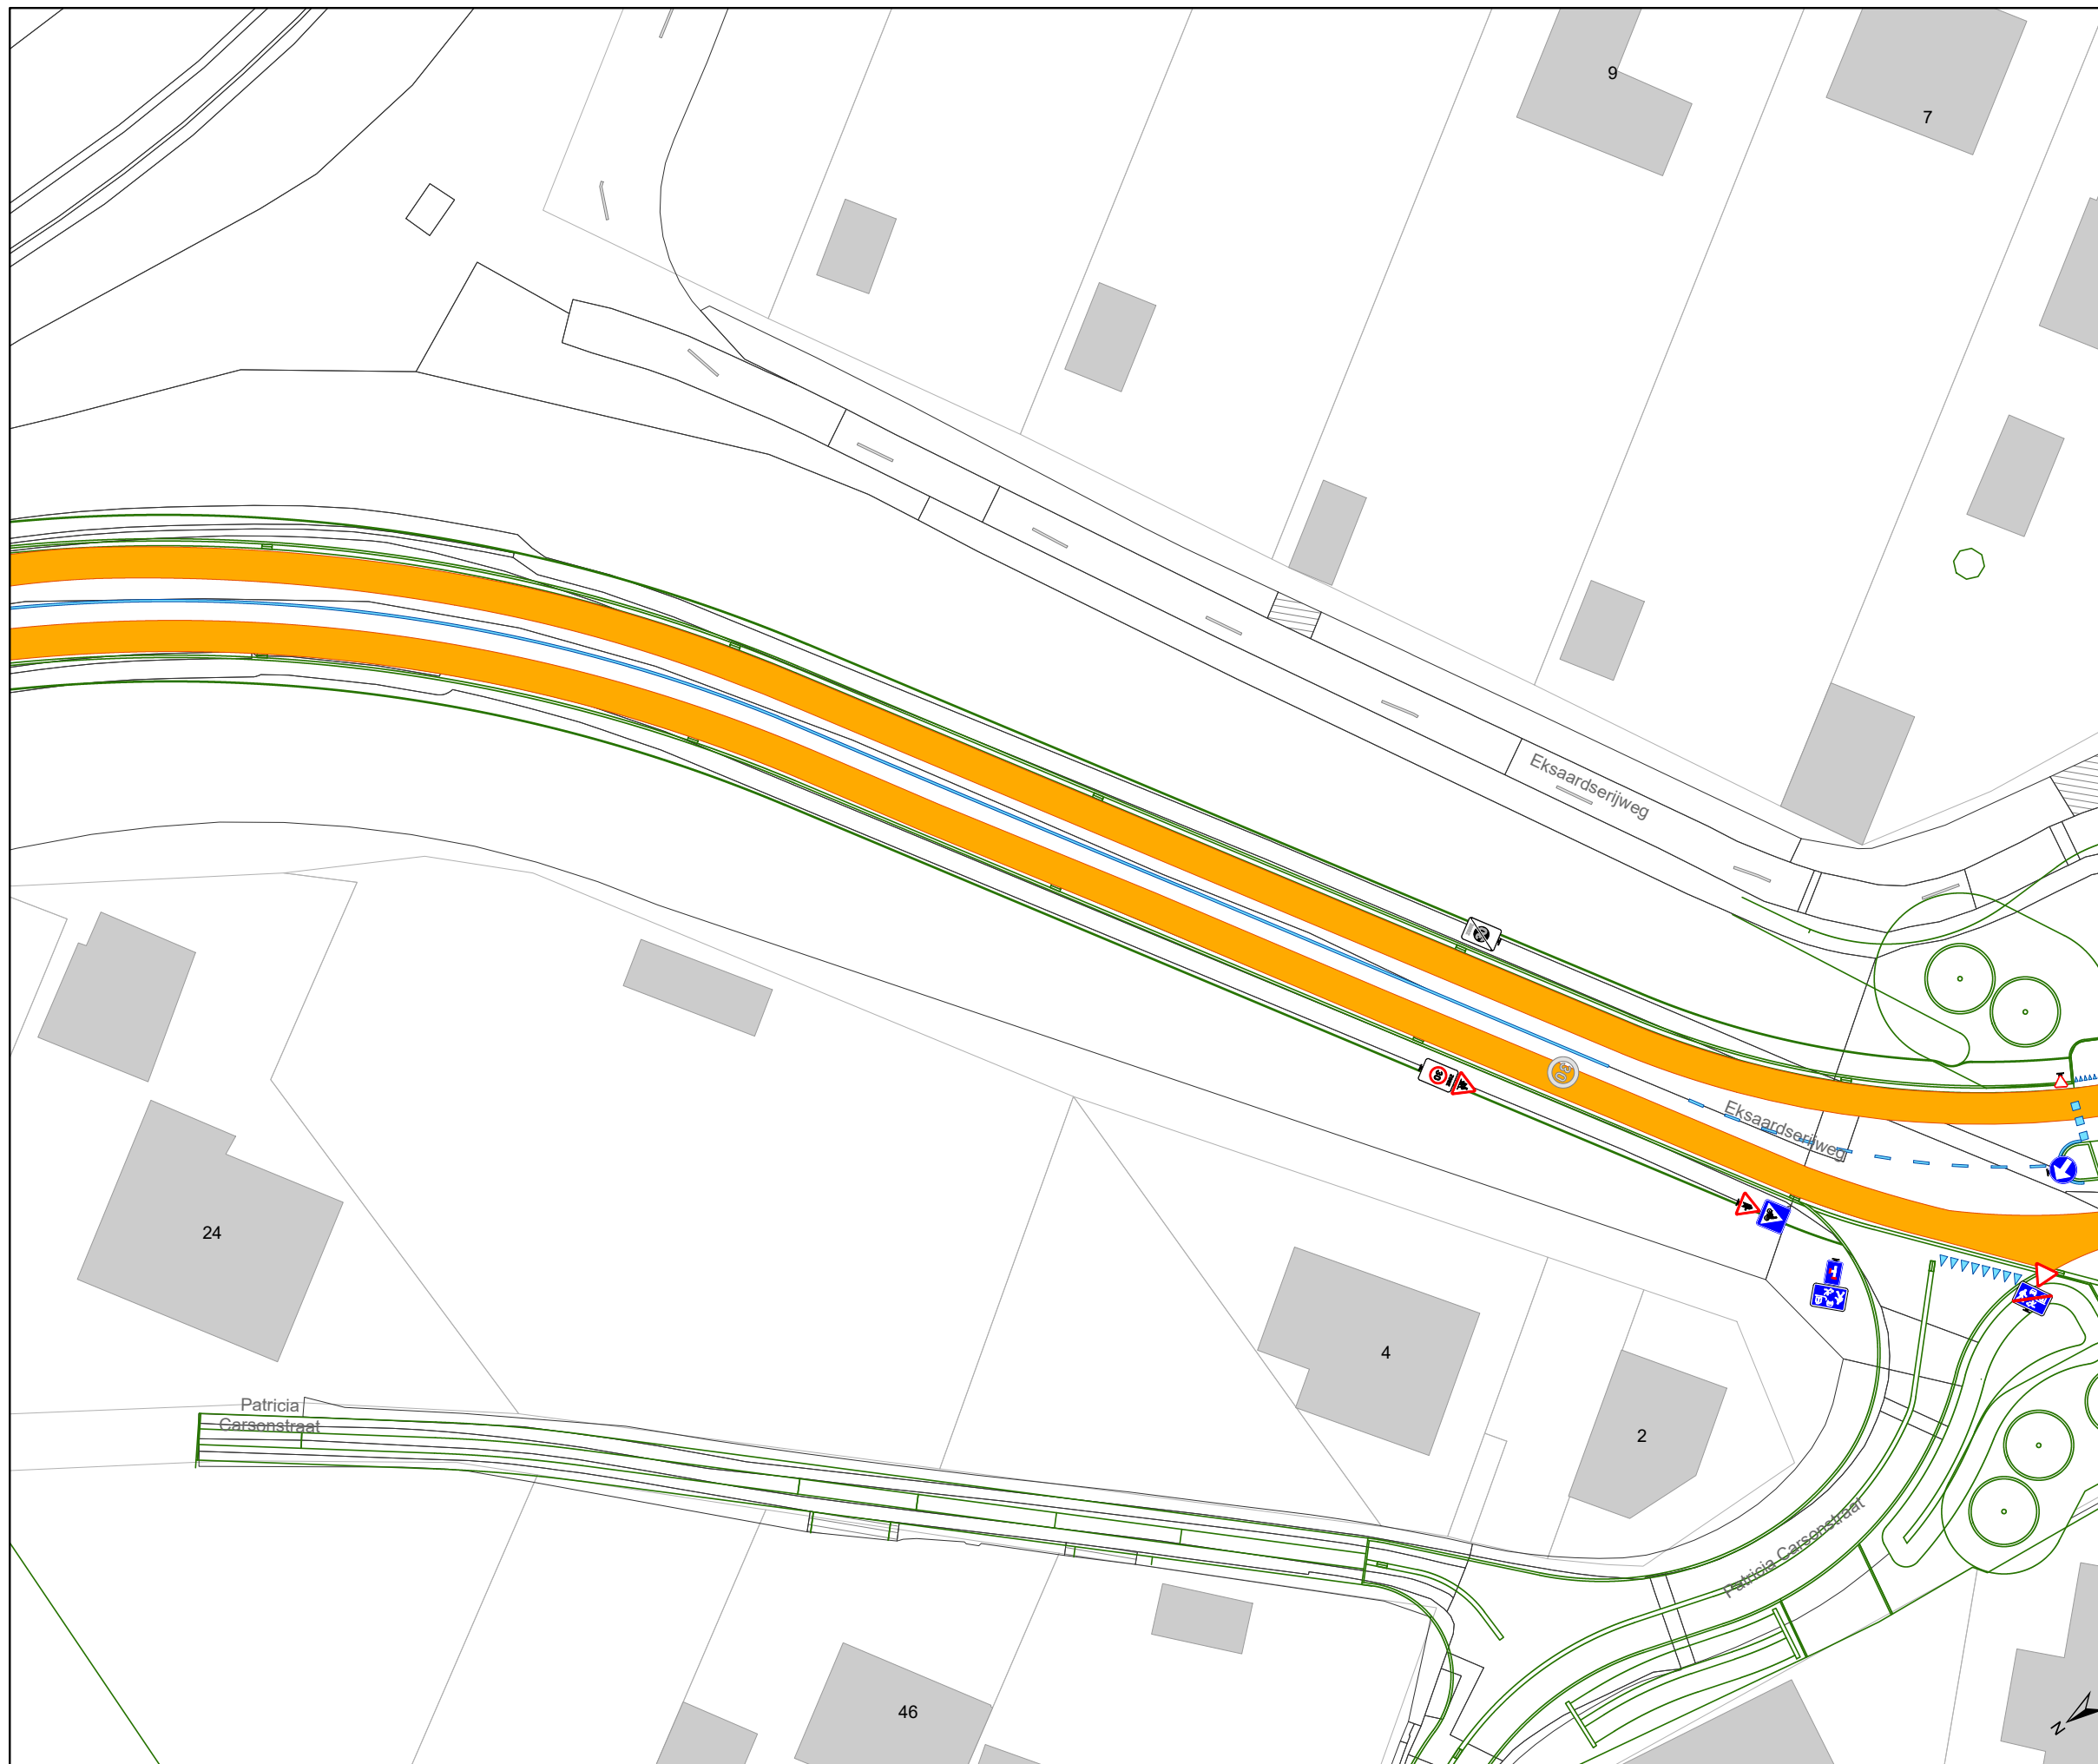

Legende

-  Bestaande verkeersborden
-  Geplande verkeersborden
-  Te verwijderen verkeersborden
-  Bestaande wegmarkeringen
-  Geplande wegmarkeringen
-  Te verwijderen wegmarkeringen
-  Ontwerp heraanleg

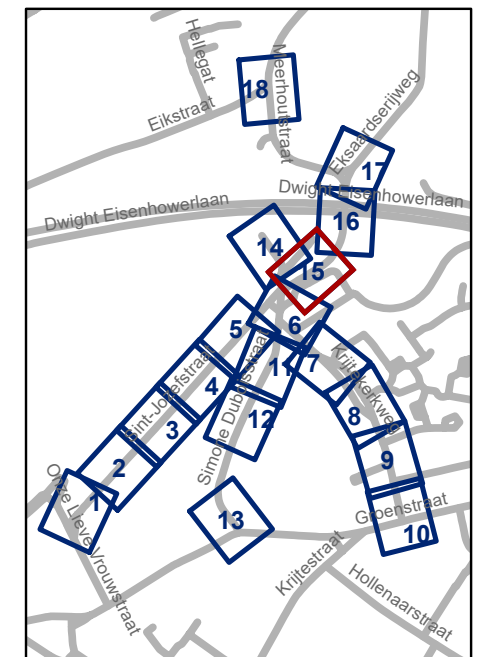

gent: Mobiliteitsbedrijf stad Gent
Verkeerstechnische taken

Sint-Jozefstraat
Definitieve heraanleg


Dossiernummer P-395298

DATUM	SCHAAL	PLAN	P FORMAAT
6/09/2023	1/400	15/18	A3



Legende

-  Bestaande verkeersborden
-  Geplande verkeersborden
-  Te verwijderen verkeersborden
-  Bestaande wegmarkeringen
-  Geplande wegmarkeringen
-  Te verwijderen wegmarkeringen
-  Ontwerp heraanleg

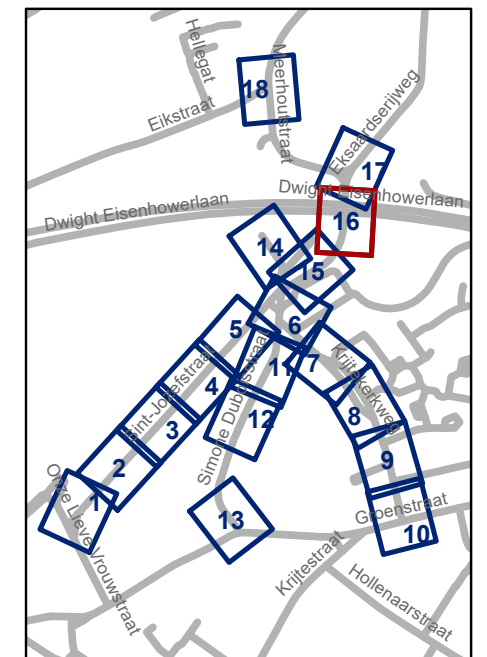


gent: Mobiliteitsbedrijf stad Gent
Verkeerstechnische taken

Sint-Jozefstraat
Definitieve heraanleg


Dossiernummer P-395298

DATUM	SCHAAL	PLAN	P FORMAAT
6/09/2023	1/400	16/18	A3

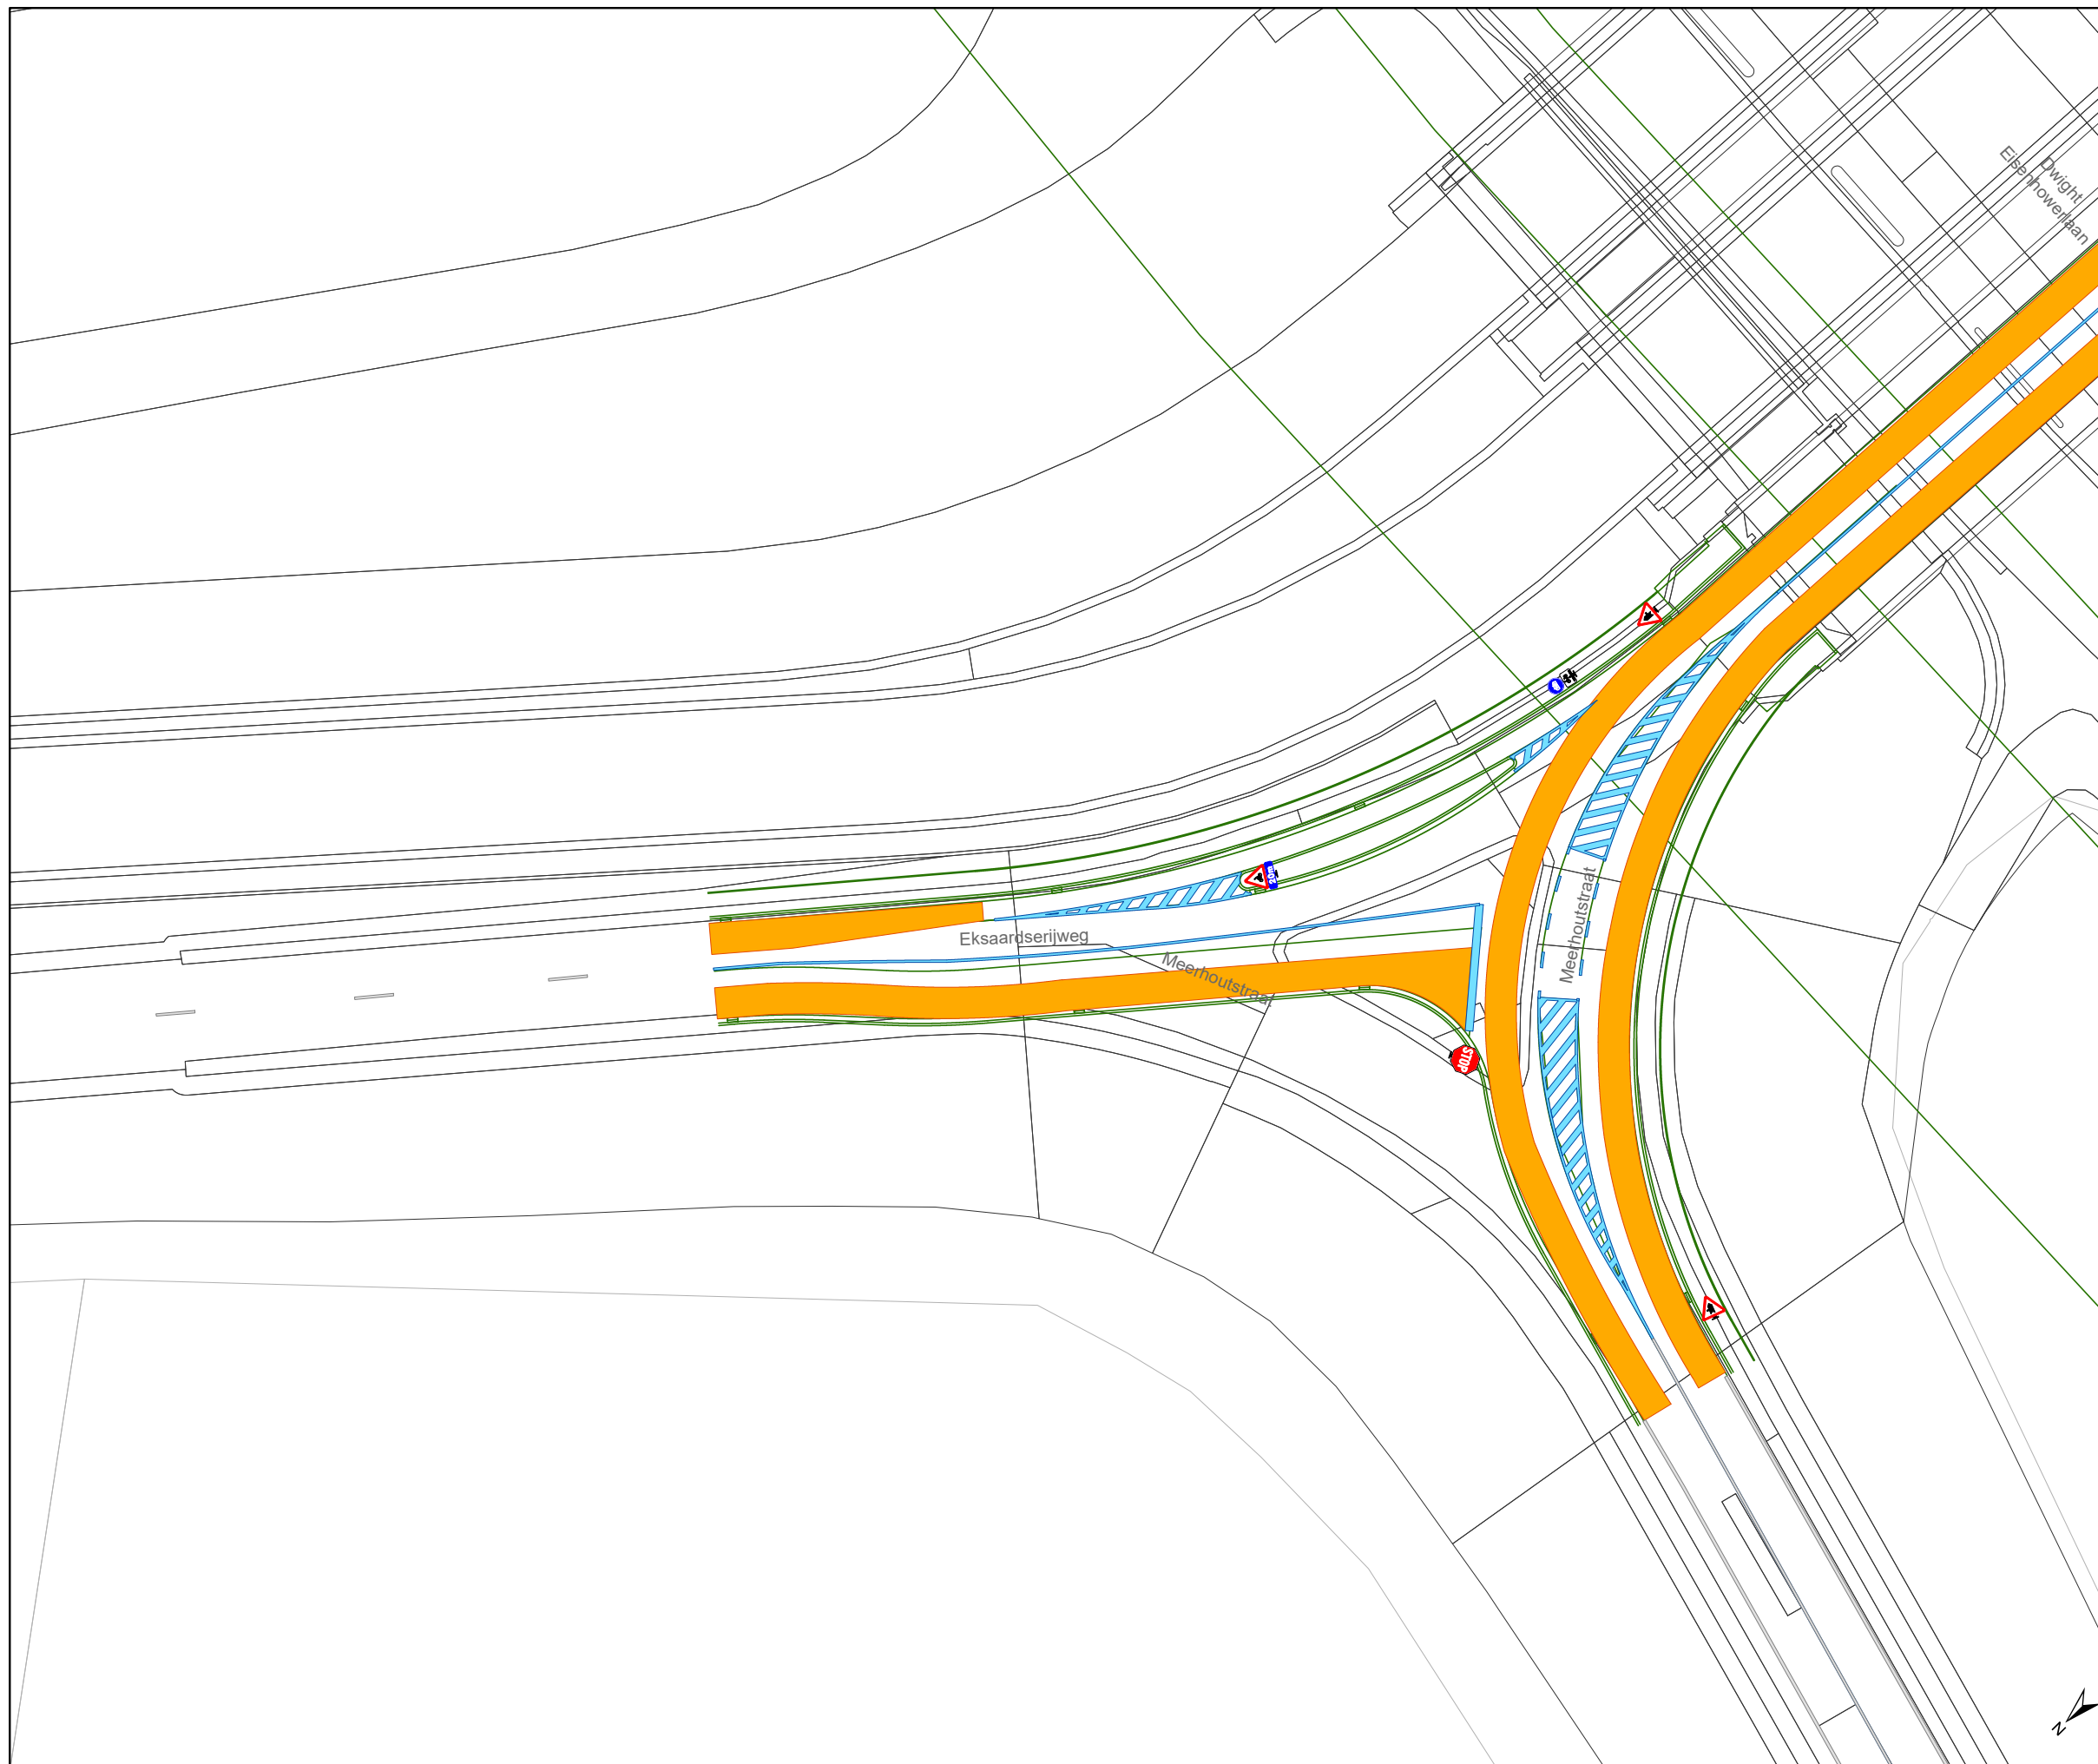

Legende

-  Bestaande verkeersborden
-  Geplande verkeersborden
-  Te verwijderen verkeersborden
-  Bestaande wegmarkeringen
-  Geplande wegmarkeringen
-  Te verwijderen wegmarkeringen
-  Ontwerp heraanleg

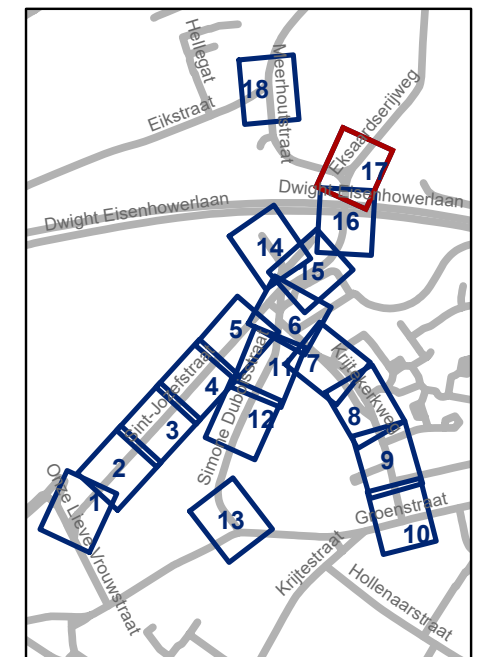

gent: Mobiliteitsbedrijf stad Gent
Verkeerstechnische taken

Sint-Jozefstraat Definitieve heraanleg


Dossiernummer P-395298

DATUM	SCHAAL	PLAN	P FORMAAT
6/09/2023	1/400	17/18	A3



Legende

-  Bestaande verkeersborden
-  Geplande verkeersborden
-  Te verwijderen verkeersborden
-  Bestaande wegmarkeringen
-  Geplande wegmarkeringen
-  Te verwijderen wegmarkeringen
-  Ontwerp heraanleg

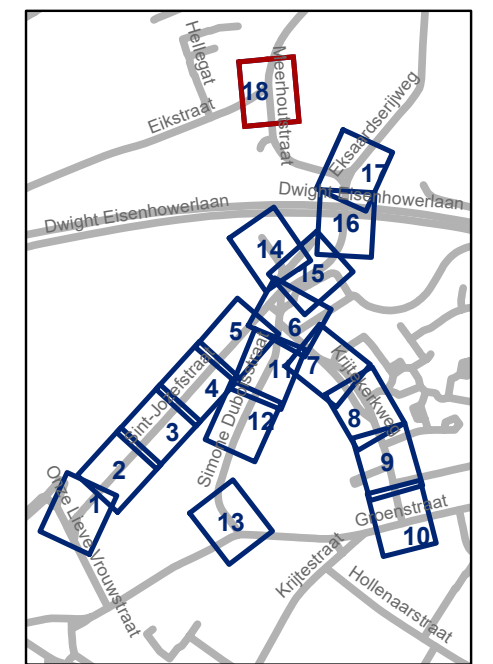

gent: Mobiliteitsbedrijf stad Gent
Verkeerstechnische taken

Sint-Jozefstraat
Definitieve heraanleg

Dossiernummer P-395298

DATUM	SCHAAL	PLAN	P FORMAAT
6/09/2023	1/400	18/18	A3