



2023_CBS_09059 Nieuw aanvullend reglement van de politie op het wegverkeer - gemeenteweg - Jan Hoetplein - toplaagvernieuwing - Vaststelling

Beslissing: Goedgekeurd in besloten vergadering van 21 september 2023

Zijn aanwezig bij de beslissing van dit punt:

Mathias De Clercq, burgemeester-voorzitter; Filip Watteeuw, schepen
Tine Heyse, schepen; Astrid De Bruycker, schepen; Sami Souguir, schepen; Bram Van Braeckevelt, schepen; Isabelle Heyndrickx, schepen; Hafsa El-Bazioui, schepen; Evita Willaert, schepen; Rudy Coddens, schepen
Mieke Hullebroeck, algemeen directeur; Liesbet Vertriest, waarnemend adjunct-algemeendirecteur

Bevoegd: Filip Watteeuw

Betrokken: Mathias De Clercq

Juridisch kader

De volgende bepalingen zijn van toepassing inzake de bevoegdheid:

- De Nieuwe Gemeentewet 24 juni 1988, artikel 119;
- Het Decreet van 16 mei 2008 betreffende de aanvullende reglementen op het wegverkeer en de plaatsing en bekostiging van verkeerstekens, artikel 5, § 1, 2e lid;
- Het Decreet over het lokaal bestuur van 22 december 2017, artikel 41, 2°;
- Het gemeenteraadsbesluit van 15 december 2015, houdende de delegatie van de vaststellingsbevoegdheid inzake gemeentelijke aanvullende reglementen op het wegverkeer.

De beslissing wordt genomen op grond van:

- Wet betreffende de politie over het wegverkeer, gecoördineerd bij Koninklijk Besluit van 16 maart 1968;
- Decreet van 16 mei 2008 betreffende de aanvullende reglementen op het wegverkeer en de plaatsing en bekostiging van de verkeerstekens;
- Koninklijk Besluit van 1 december 1975 houdende algemeen reglement op de politie van het wegverkeer en van het gebruik van de openbare weg;
- Ministerieel Besluit van 11 oktober 1976 waarbij de minimumafmetingen en de bijzondere plaatsingsvoorwaarden van de verkeerstekens worden bepaald;
- Uitvoeringsbesluit van 23 januari 2009 betreffende de aanvullende reglementen op het wegverkeer en de plaatsing en bekostiging van de verkeerstekens;

- Omzendbrief MOB/2009/1 van 3 april 2009;
- Het reglement houdende de voorwaarden tot het toekennen van parkeerplaatsen voor personen met een handicap, goedgekeurd in de gemeenteraad van 25 april 2016.

Motivering

- Bij dit collegebesluit wordt in kader van een toplaagvernieuwing de bestaande toestand geregulariseerd en worden volgende nieuwe maatregelen getroffen: de parkeerplaatsen voorbehouden voor motorfietsen worden aangeduid met wegmarkeringen en het bestaande verkeersbord E9i dat dwars t.o.v. de rijbaan opgesteld staat wordt gewijzigd naar een verkeersbord E9i met onderbord Xc, zodat deze parkeerplaatsen correct zijn gesignaleerd.

Bijgevoegde bijlage(n):

- Aanvullend reglement Jan Hoetplein dossier P-437428 (deel van de beslissing)
- Signalisatieplan Jan Hoetplein dossier P-437428 (deel van de beslissing)

Beslissing

Beslist het volgende:

Artikel 1:

Stelt vast het bijgevoegd aanvullend reglement van de politie op het wegverkeer en het signalisatieplan betreffende de gemeenteweg Jan Hoetplein.

2023_CBS_09059 - Nieuw aanvullend reglement van de politie op het wegverkeer - gemeenteweg - Jan Hoetplein - toplaagvernieuwing

Aanvullend reglement van de politie op het wegverkeer - gemeenteweg – Jan Hoetplein

Vastgesteld in het College van Burgemeester en Schepenen van

Bekendgemaakt op

Geldig vanaf

Referentienummer

Reglement

Artikel 1

Op het Jan Hoetplein ter hoogte van het kruispunt met de Fernand Scribbedreef, in de richting van de Fernand Scribbedreef:

op het Jan Hoetplein ter hoogte van het kruispunt met de Fernand Scribbedreef, in de richting van het Jan Hoetplein geldt: verboden rijrichting voor iedere bestuurder. Het verbod is niet van toepassing op het geheel van de openbare weg; de maatregel geldt niet voor fietsers.

Dit wordt aangeduid door verkeerstekens:

- C1
- M2

Artikel 2

Op het Jan Hoetplein ter hoogte van de zijkant van het SMAK, richting het ICC/Citadelpark geldt: de toegang is verboden in beide richtingen, voor iedere bestuurder; de maatregel geldt niet voor fietsers, bestuurders van tweewielige bromfietsen klasse A en speed pedelecs; de maatregel geldt niet voor diensten laden en lossen .

Dit wordt aangeduid door verkeerstekens:

- C3
- M12
- GIV

Artikel 3

Op het Jan Hoetplein ter hoogte van het Citadelpark, in de richting van de Eugène Felixdreef, geldt: het parkeren is verboden; het begin van de parkeerreglementering wordt aangeduid.

Dit wordt aangeduid door verkeerstekens:

- E1
- GXa

Artikel 4

Op het Jan Hoetplein ter hoogte van het kruispunt met de Fernand Scribbedreef, in de richting van Gustaaf Den Duitsdreef;

op het Jan Hoetplein ter hoogte van het plein voor het SMAK geldt: het parkeren is toegelaten; het parkeren is voorbehouden voor voertuigen die gebruikt worden door personen met een handicap .

Dit wordt aangeduid door verkeerstekens:

- E9a
- GVIIId

Artikel 5

Op het Jan Hoetplein ter hoogte van de Fernand Scribedreef geldt: het parkeren is voorbehouden voor motorfietsen; de parkeerreglementering geldt over een afstand van 6 m.

Dit wordt aangeduid door verkeerstekens:

- E9i
- GXc

Artikel 6

Op het Jan Hoetplein ter hoogte van het kruispunt met de Fernand Scribedreef geldt: het parkeren is toegelaten; de maatregel geldt alleen voor de fietsers.

Dit wordt aangeduid door verkeerstekens:

- E9a
- M1

Artikel 7

Op het Jan Hoetplein ter hoogte van het plein voor het SMAK geldt: het is iedere bestuurder verboden de onderbroken streep die het naderen van de doorlopende streep aankondigt te overschrijden, behalve om in te halen, om links af te slaan, om te keren of om van rijstrook te veranderen; het is iedere bestuurder verboden de doorlopende streep te overschrijden, alsook links van de streep te rijden wanneer deze de twee rijrichtingen scheidt.

Dit wordt aangeduid door verkeerstekens:

- WM72.3
- WM72.2

Artikel 8

Op het Jan Hoetplein ter hoogte van het kruispunt met de Fernand Scribedreef, op 4 verschillende locaties, geldt: bestuurders mogen niet rijden, stilstaan of parkeren op de markeringen van de verkeersgeleider of het verdrijvingsvlak.

Dit wordt aangeduid door verkeerstekens:

- WM77.4

Artikel 9

Op het Jan Hoetplein vanaf de Fernand Scribedreef tot de Gustaaf Den Duitsdreef, aan beide zijden van de weg;


op het Jan Hoetplein vanaf de Fernand Scribedreef tot de Eugène Felixdreef, op het plein voor het SMAK, geldt: voertuigen moeten parkeren binnen de afgebakende plaatsen.

Dit wordt aangeduid door verkeerstekens:

- WM77.5

(einde reglement)



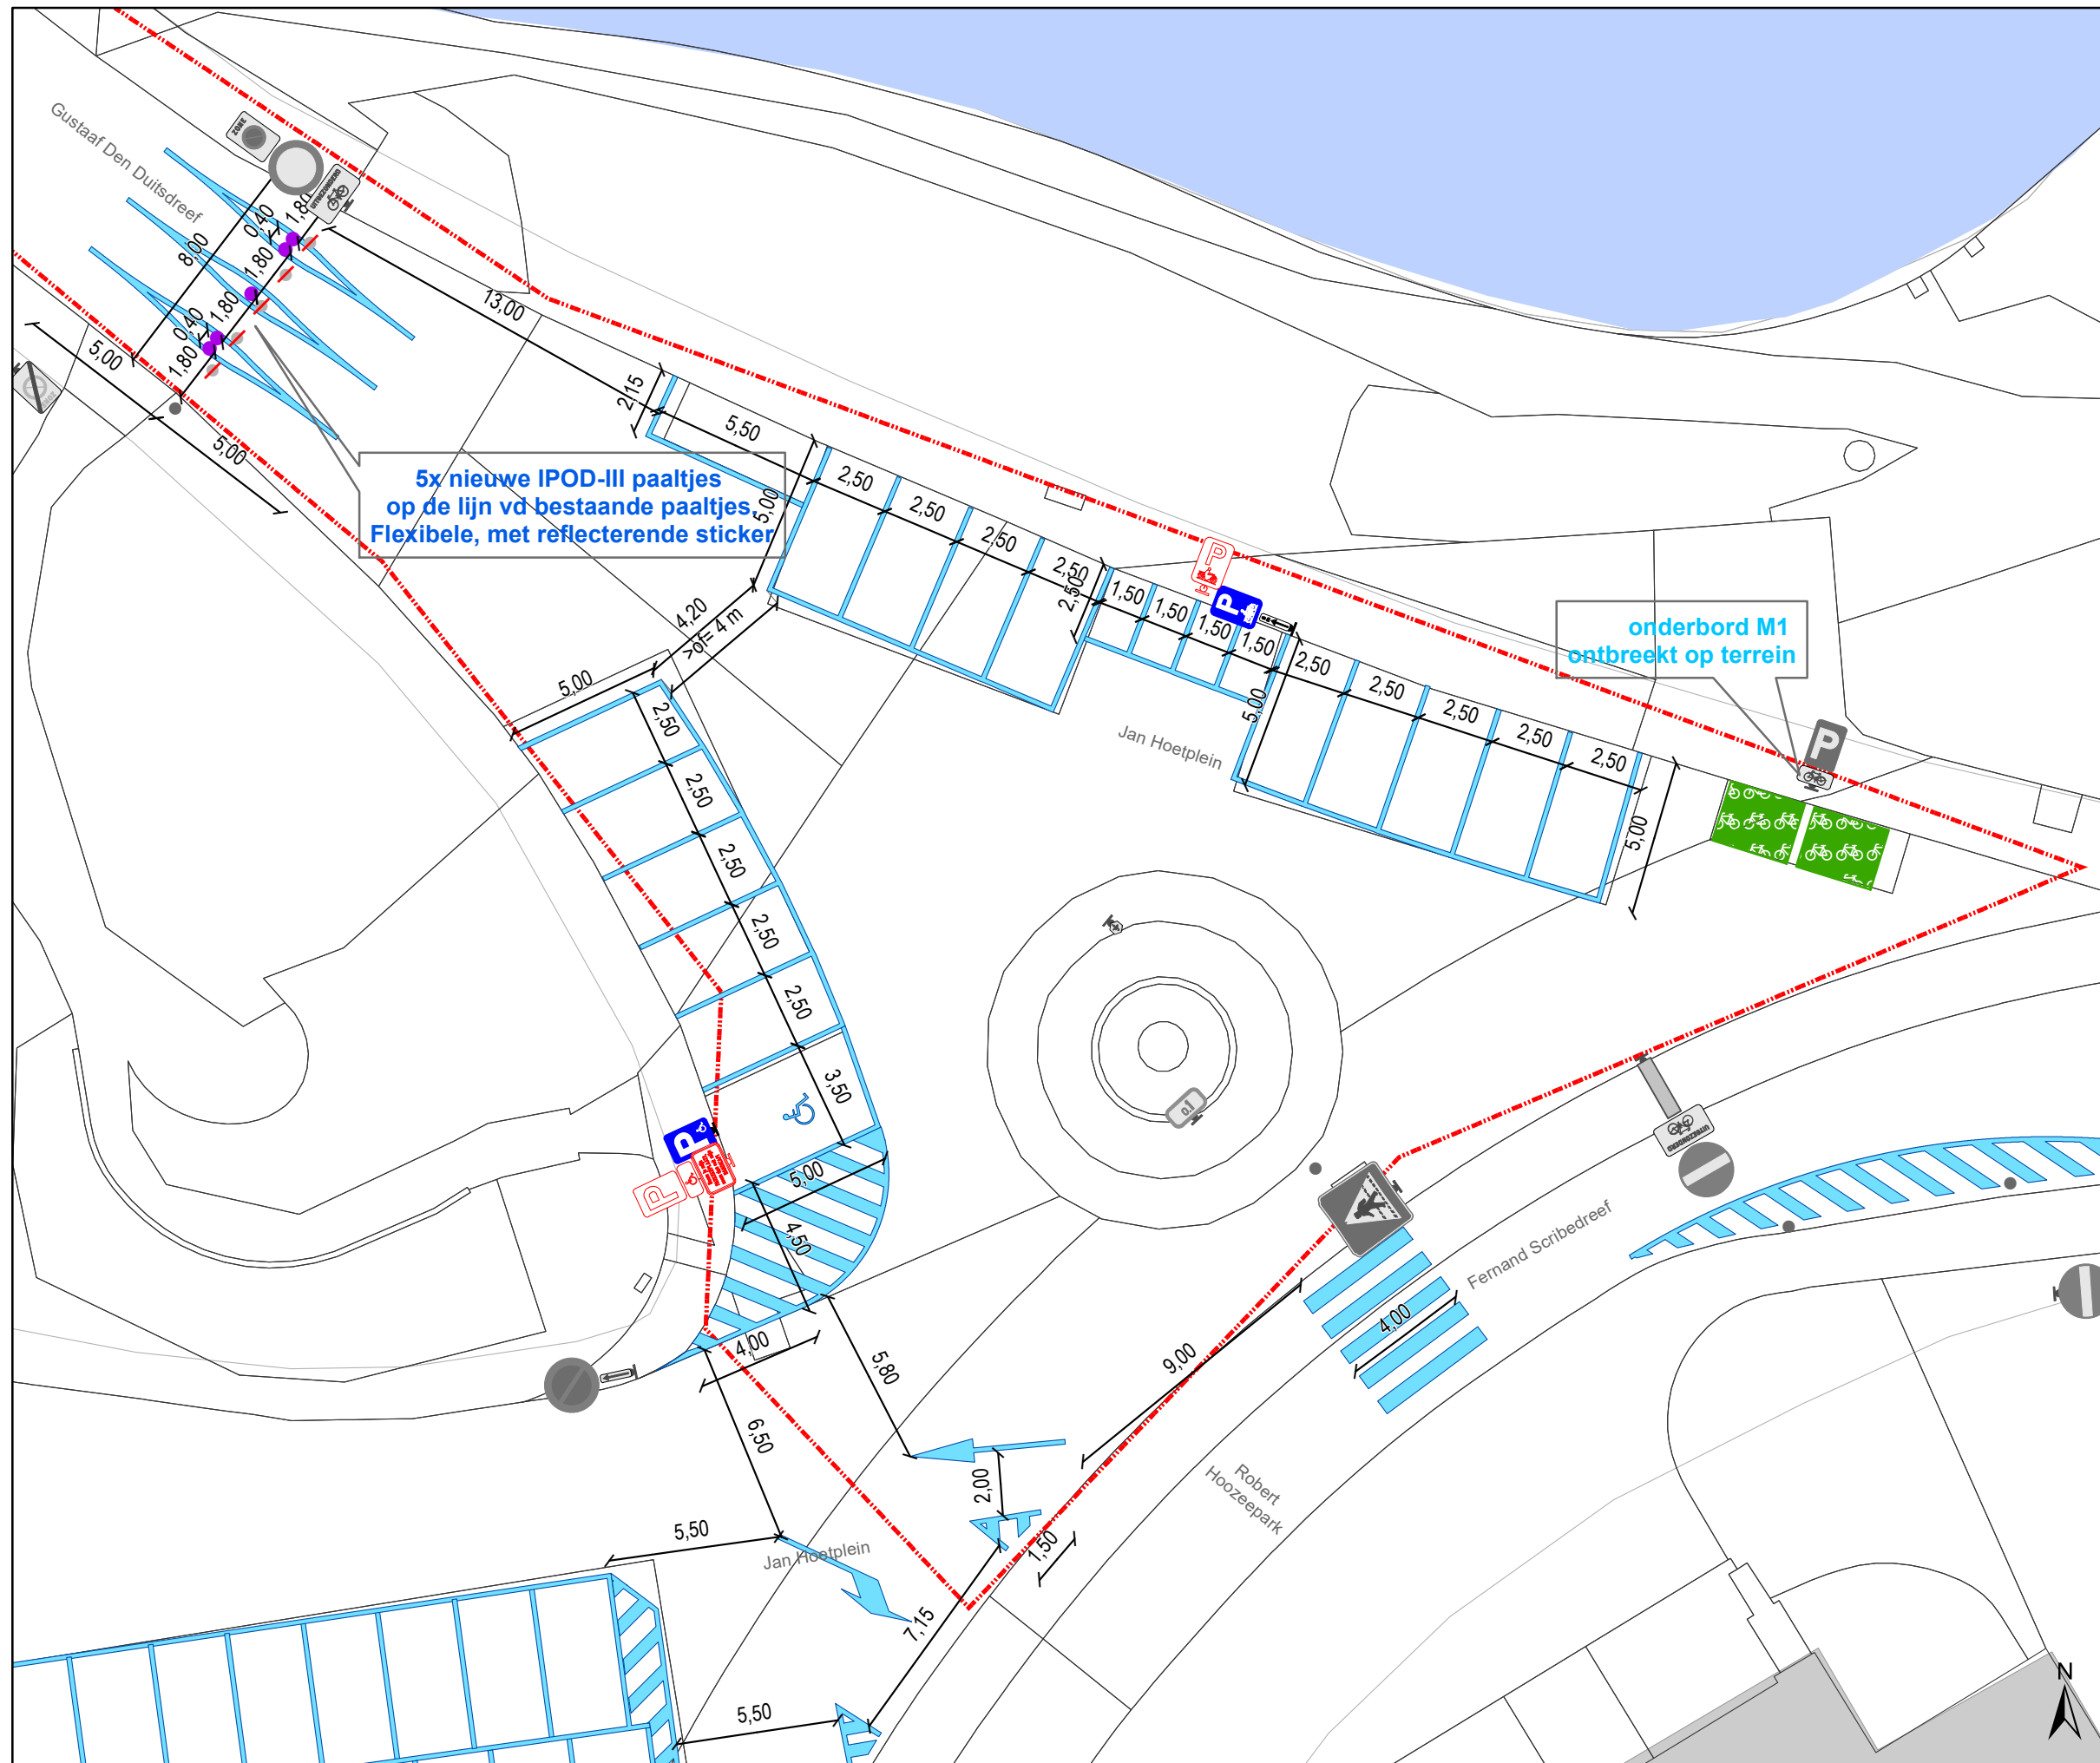










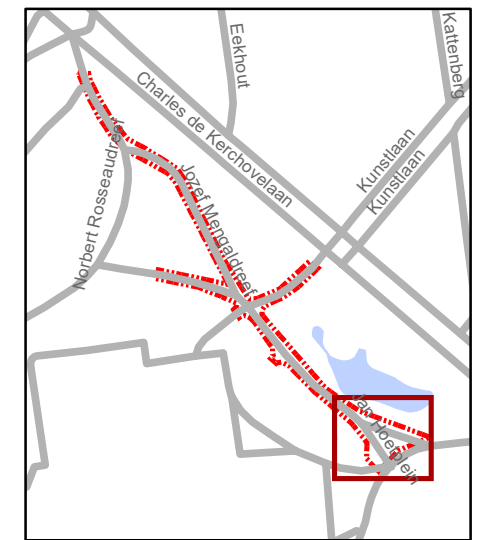


5x nieuwe IPOD-III paaltjes op de lijn vd bestaande paaltjes. Flexibele, met reflecterende sticker

onderbord M1 ontbreekt op terrein

Legende

-  Bestaande verkeersborden
-  Geplande verkeersborden
-  Te verwijderen verkeersborden
-  Bestaande wegmarkeringen
-  Geplande wegmarkeringen
-  Fietsenstalling Actief
-  Te hernemen Witte wegmarkering
- ! Wegmarkeringen zonder contouren vd TOPlaag niet uitvoeren!**
-  Gepland IPOD-III paaltje Flexibele, Met reflecterende sticker
-  Bestaand paaltje
-  Te verwijderen paaltje
-  Contour - Toplaagvernieuwing



gent: Mobiliteitsbedrijf stad Gent
Verkeerstechnische taken

**Jan Hoetplein
TOPLAAGvernieuwing**

Dossiernummer P-437428

DATUM	SCHAAL	PLAN	P FORMAAT
11/09/2023	1/200	1/1	A3