


# Legende

-  Bestaande verkeersborden
-  Geplande verkeersborden
-  Te verwijderen verkeersborden
-  Bestaande wegmarkeringen
-  Geplande wegmarkeringen
-  Te verwijderen wegmarkeringen

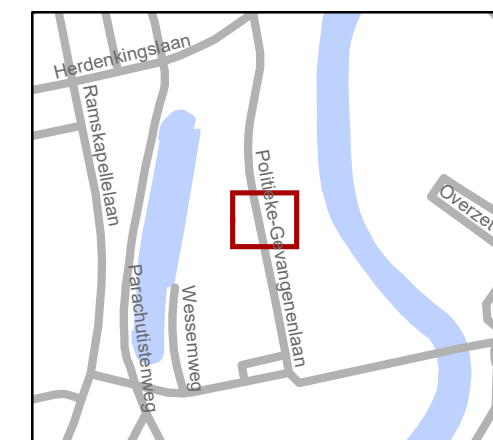


**gent:** Mobiliteitsbedrijf stad Gent  
Verkeerstechnische taken

**Politieke-Gevangenenlaan  
PPMV**


Dossinummer P-431659

DATUM	SCHAAL	PLAN	P FORMAAT
11/08/2023	1/100	1/1	A3

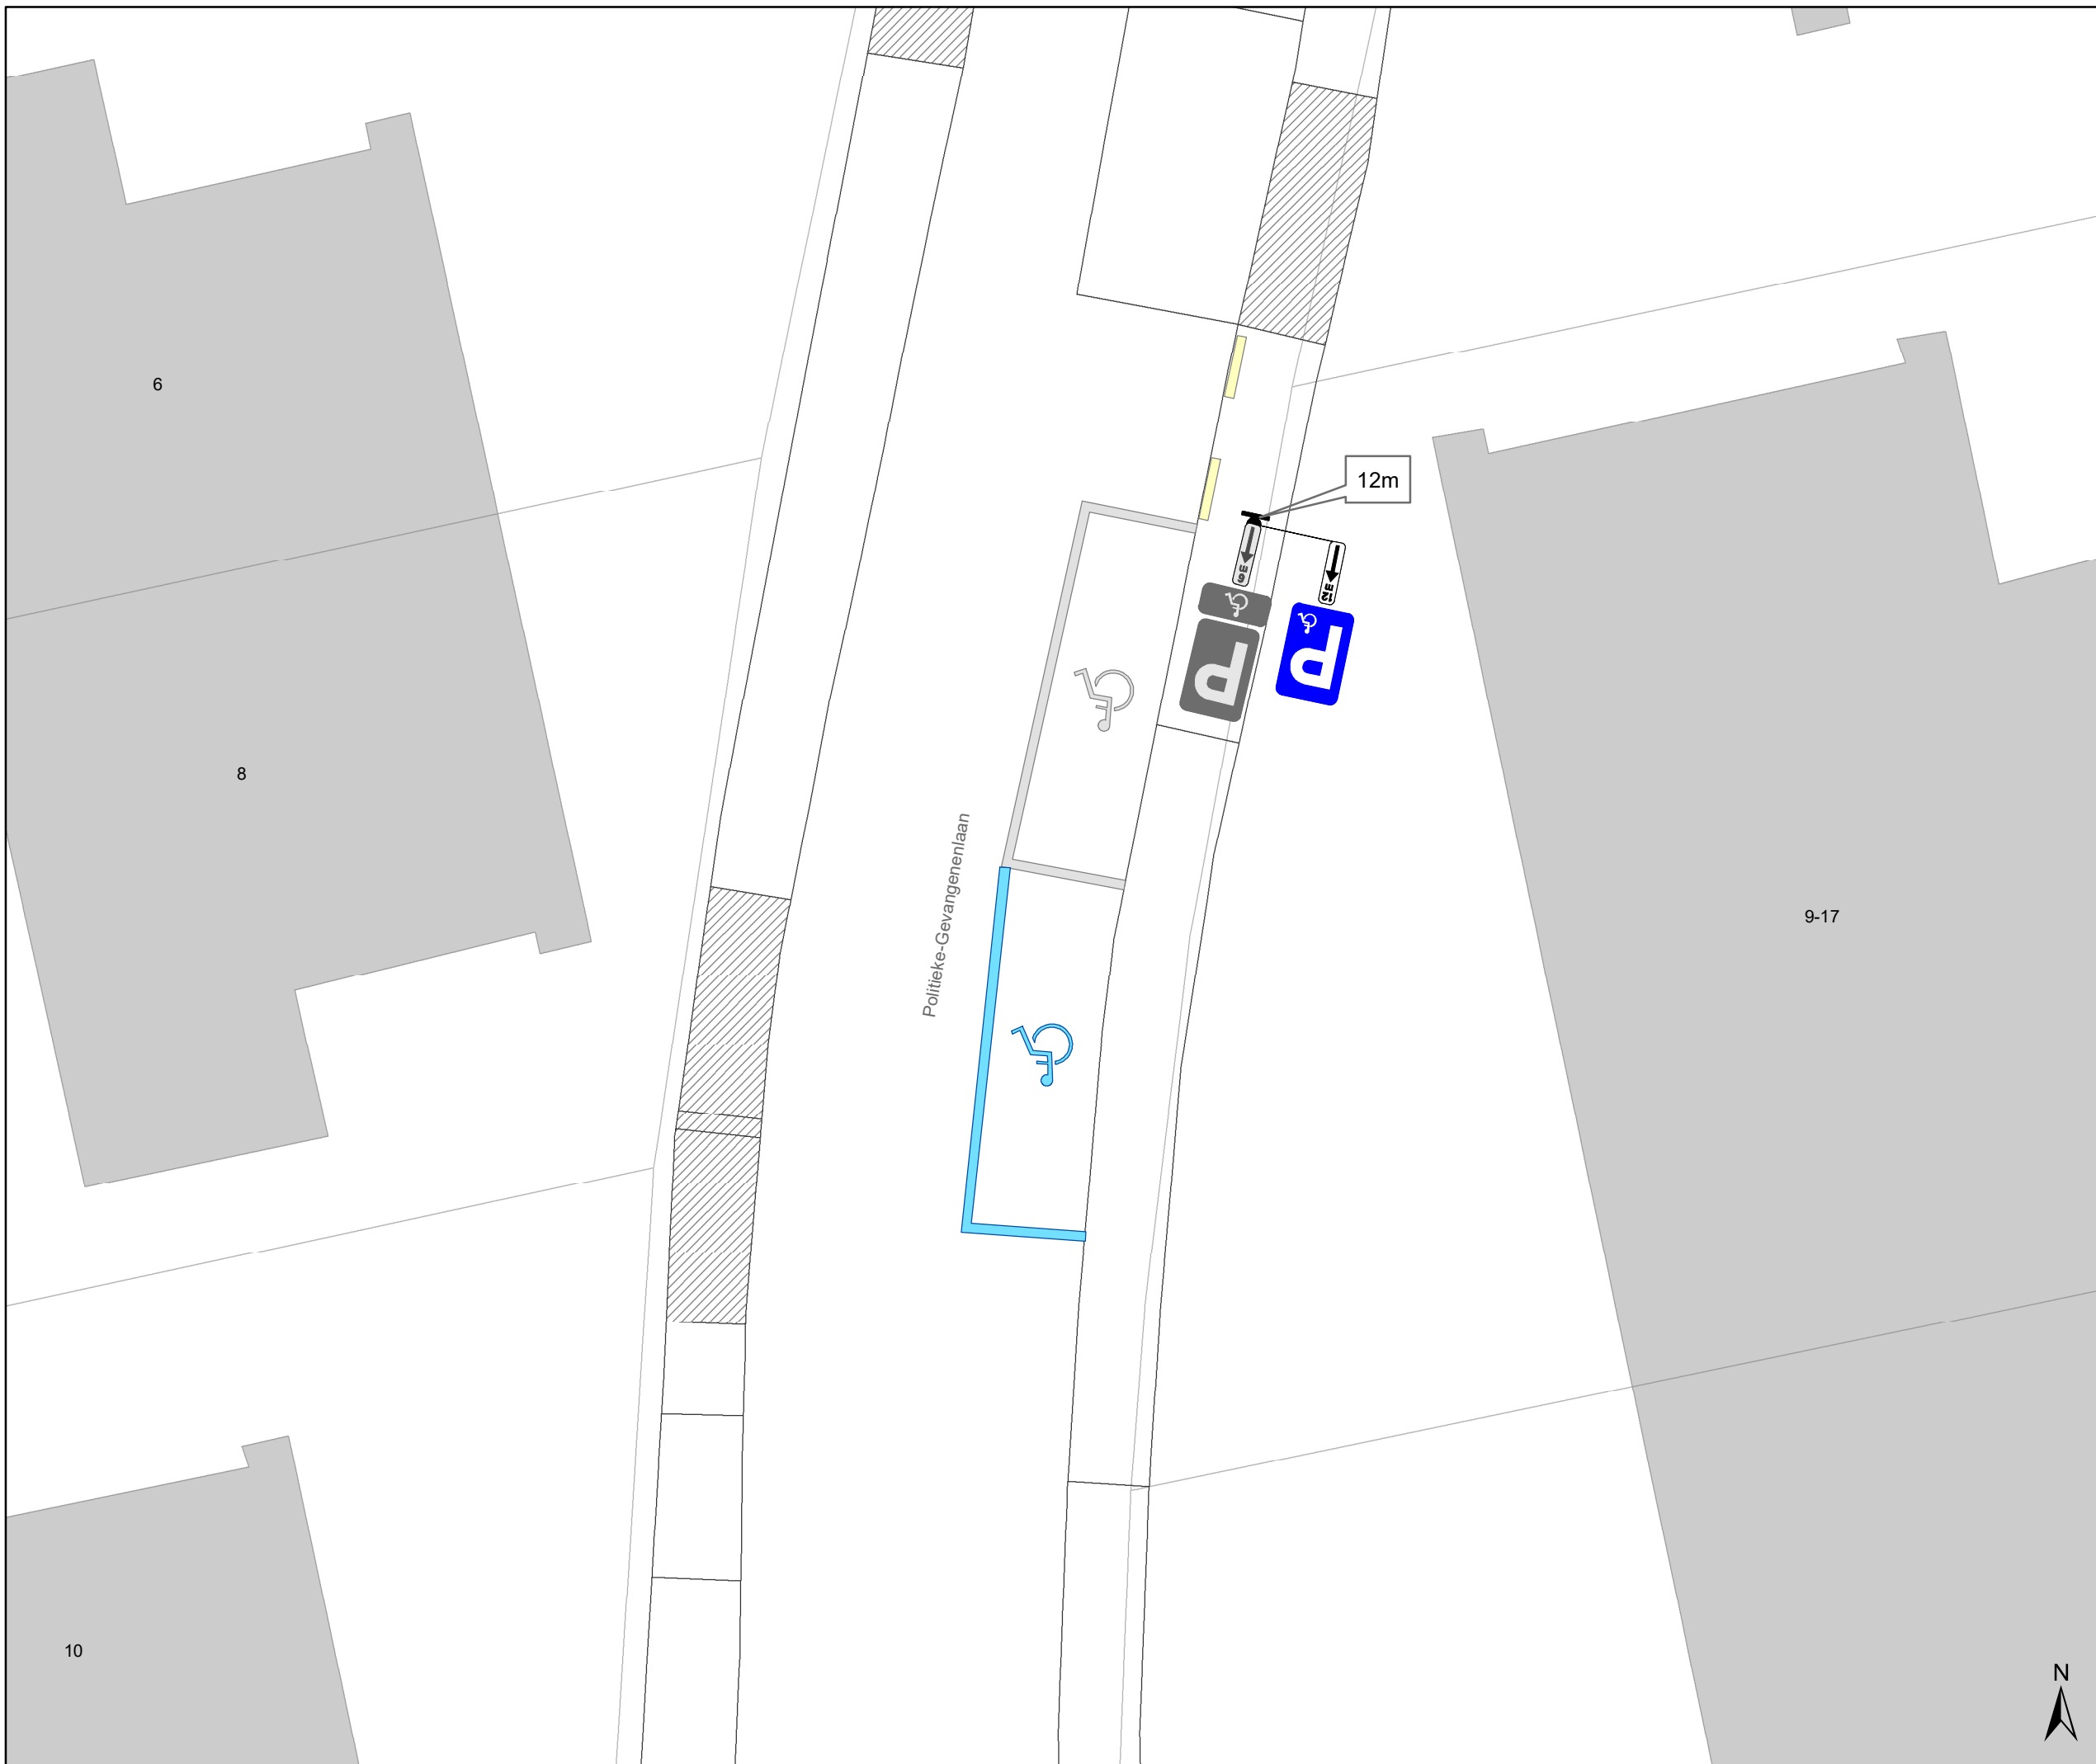

# Legende

-  Bestaande verkeersborden
-  Geplande verkeersborden
-  Te verwijderen verkeersborden
-  Bestaande wegmarkeringen
-  Geplande wegmarkeringen
-  Te verwijderen wegmarkeringen

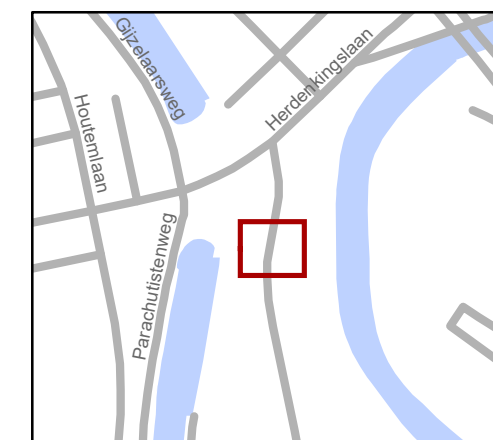

**gent:** Mobiliteitsbedrijf stad Gent  
Verkeerstechnische taken

## Politieke-Gevangenenlaan PPMV

Dossinummer P-431659

DATUM	SCHAAL	PLAN	P FORMAAT
11/08/2023	1/100	1/1	A3

