

PROVINCIE	OOST-VLAANDEREN	
GEMEENTE	GENT/OOSTAKKER	
Opdrachtgever	Sogent Voldersstraat 1 9000 Gent	
Ontwerper	Meet- en Expertiseburo ARPENTA bv Blaeuweg 56 9080 Lechriat Tel. 09/355.77.19 E: info@arpenta.be	

ROOILIJNPLAN
Omlidingsweg Drieseelstraat
DEEL 3

Schaal : 1/500 Dossiernr. Arpenta: 223083


Datum: 19/05/2023 Plannr.: 223083/rooilijnplan/deel 3

Kadastrale ligging: Gent 17^{af}., sectie B, nr. 728a 728b 1689a 1689f 1714a 1714b 1714c 1714d zn

Wijzigingen:

Index	Datum	Omschrijving	Tek
1	19/05/2023	1ste uitgave	KDG

Ontwerper	Nagezien door de opdrachtgever	
Kevin De Guchteneere Lidmaatschap Bedeelde door de Rechterbank van Eerste Aanleg LAW 12 1501	Sylvianne Van Bultsele Directeur Strategie en Operaties	
Gezien & goedgekeurd door:		
Voorlopig vastgesteld door de gemeenteraad in zitting van	De adjunct-algemeen directeur Dany Van Campenhout	De voorzitter van de gemeenteraad Christophe Peeters
met college van burgemeester en schepenen bevestigd dat onderwerp aan te leggen van het publiek werd neergelegd gedurende het openbaar onderzoek van	De adjunct-algemeen directeur Dany Van Campenhout	Voor de burgemeester (in functie van 03/01/2019) Filip Willemeux
Definitieve vaststelling door de gemeenteraad in zitting van	De adjunct-algemeen directeur Dany Van Campenhout	De voorzitter van de gemeenteraad Christophe Peeters

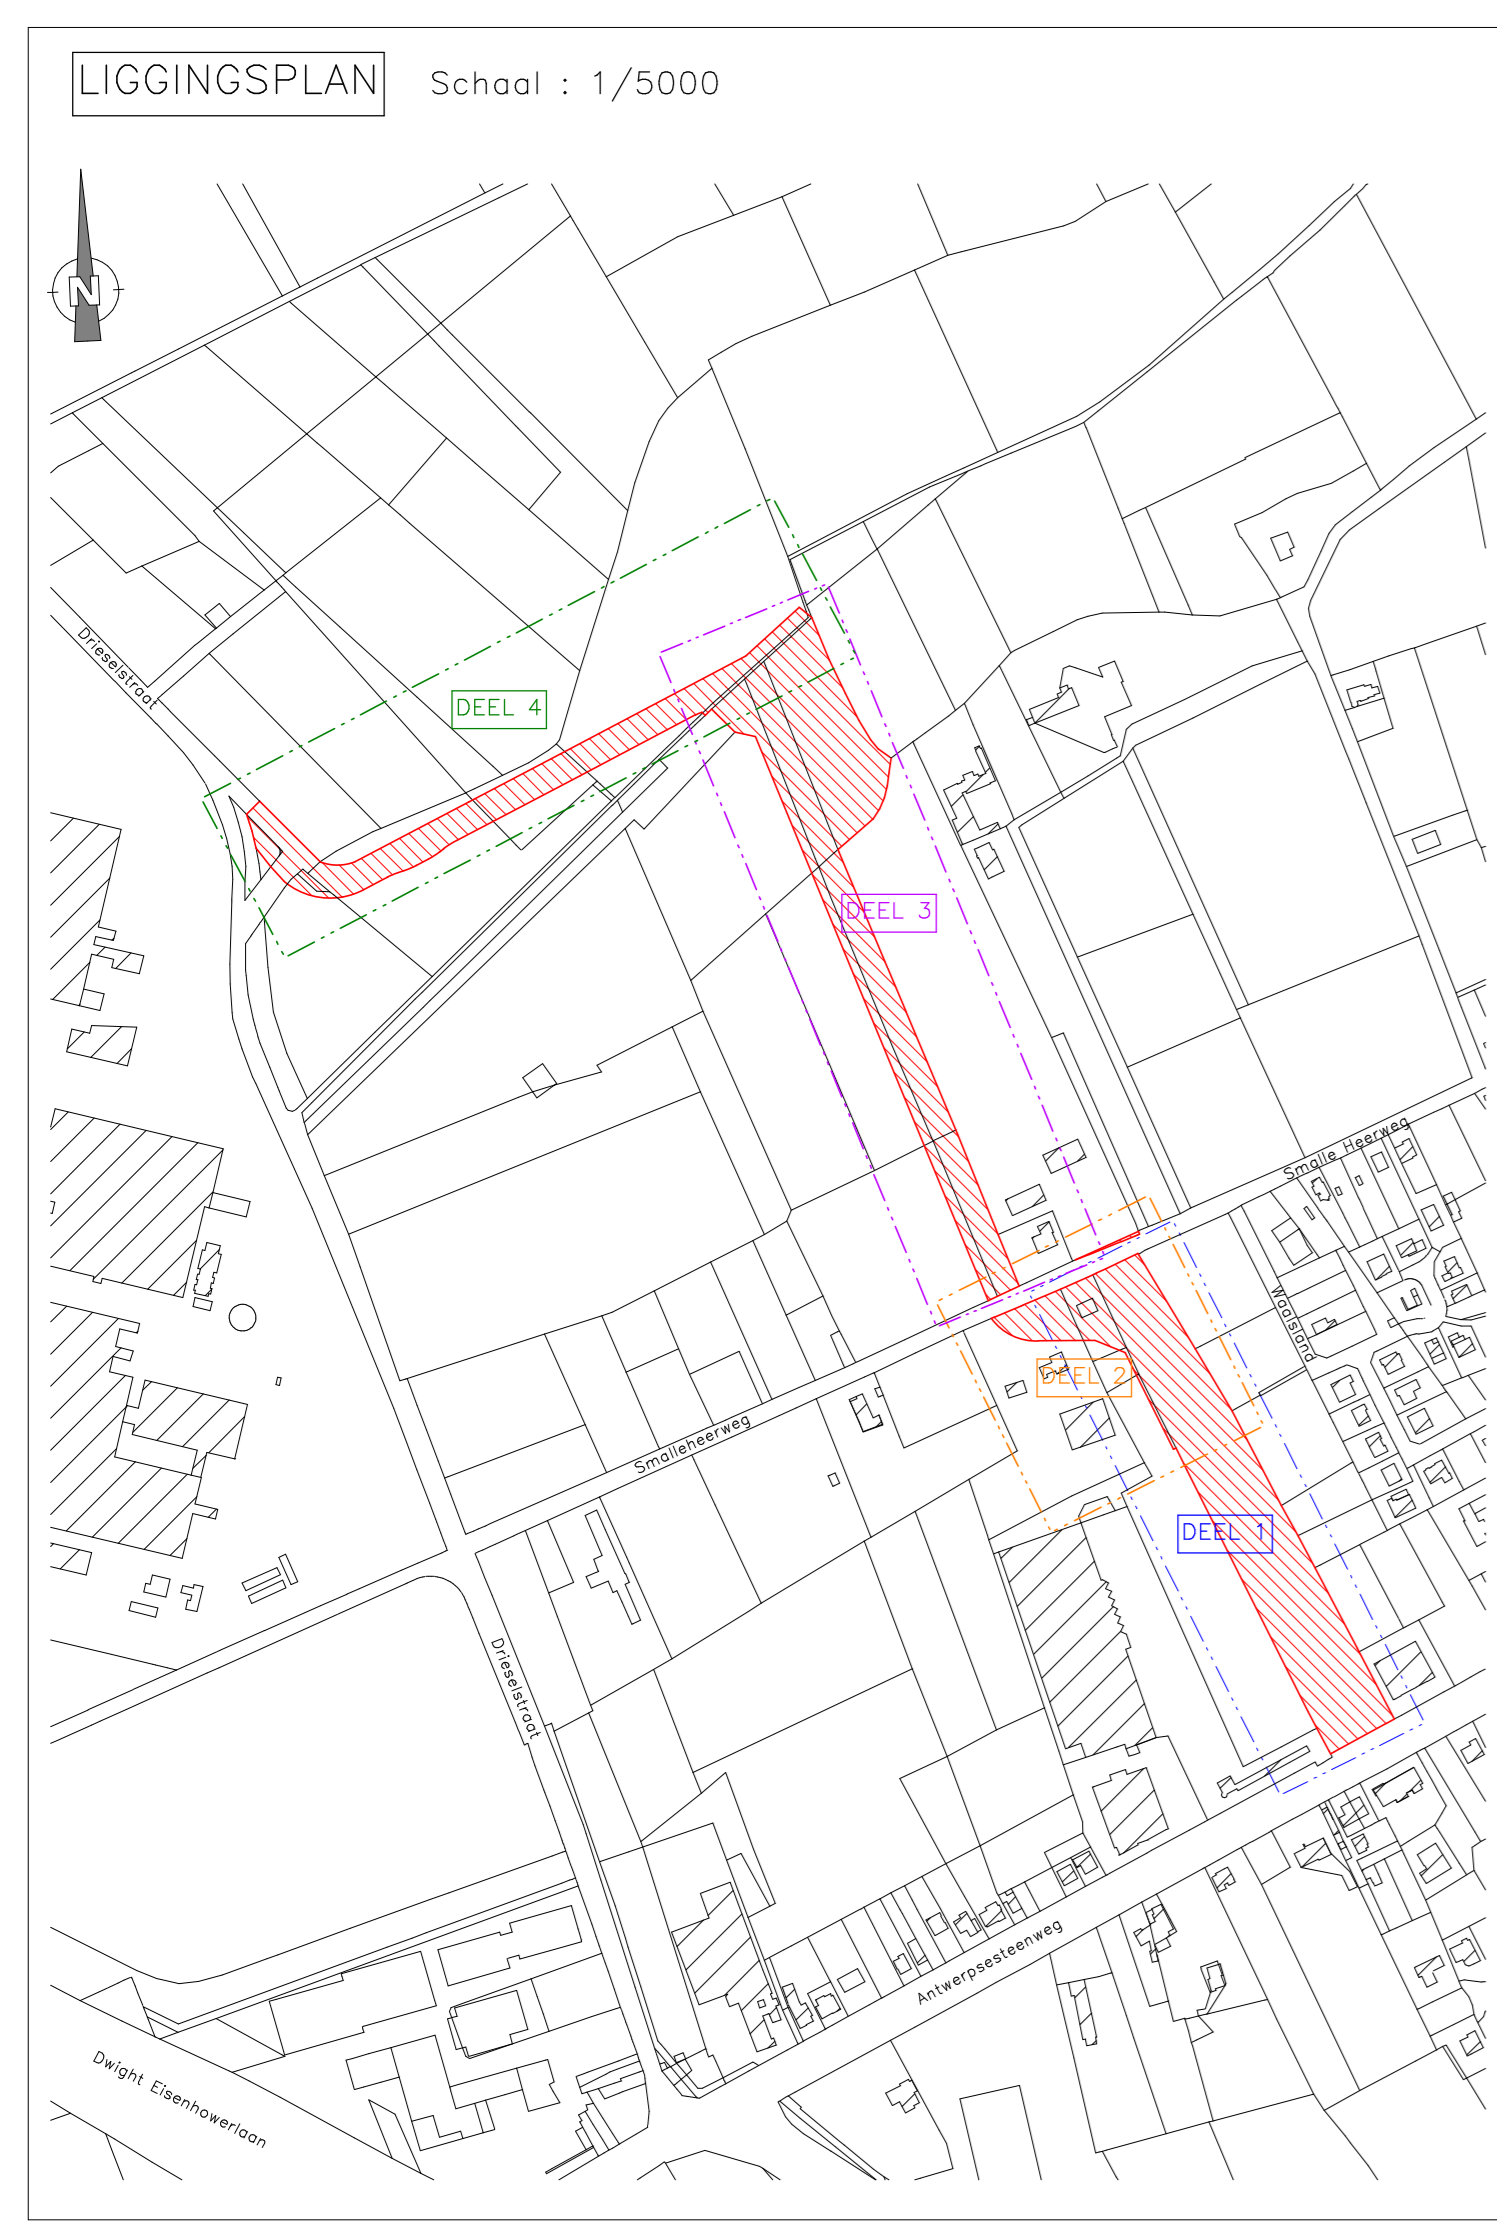

- LEGENDE**
- Bestaande bebouwing
 - Muur
 - Betonafsluiting
 - Draadafsluiting
 - Weefafsluiting
 - Hoog
 - Rond grocht
 - Midden grocht
 - Verlichtingspaal
 - Verlichtings- en elektriciteitspaal
 - Roodrooster
 - Inspectieput
 - Huisaansluiting
 - Waterputje
 - Gas
 - TV-kastje
 - Electriciteitskast
 - Zone bij openbaar domein te voegen
 - Te behouden rooilijn
 - Af te schaffen rooilijn
 - Nieuwe rooilijn
 - Nieuwe rooilijn (zie ander diepten)
 - Terrein grens
 - Kadastrale grens
 - Ontworpen wegen

Coördinatenlijst (Lambert 72)

Nr	X	Y
30	109298.01	197744.70
31	109912.02	197737.93
32	109869.01	197840.17
33	109869.01	197840.17
34	109869.01	197840.17
35	109869.01	197840.17
36	109842.69	197903.35
37	109814.12	197972.25
38	109801.31	198003.34
39	109798.90	198022.11
40	109806.63	198033.45
41	109814.15	198009.32
42	109826.91	197978.36
43	109851.41	197939.63
44	109791.75	198027.58
45	109745.32	198145.28
46	109757.79	198157.25
47	109766.14	198161.17
48	109770.91	198170.26
49	109772.64	198172.74
50	109784.03	198191.67
51	109784.11	198191.80
52	109786.00	198195.06
53	109801.07	198158.72
54	109811.56	198136.69
55	109820.41	198119.01
56	109828.26	198105.97
57	109833.27	198100.14
58	109841.82	198093.91
59	109838.28	198078.23
60	109827.95	198056.45
61	109820.87	198047.18
62	109905.98	197735.11
63	109863.02	197837.81
64	109789.28	198018.00
65	109752.09	198108.17
66	109738.54	198111.12
67	109725.38	198123.47
68	109723.95	198124.78
69	109720.00	198120.99
70	109721.35	198119.60
71	109781.89	198192.96
72	109770.54	198174.10
73	109768.95	198171.81
74	109760.34	198168.91
75	109718.29	198122.75

hoofdpunten met gemeentelijke naam anders vermeld

LIJST GETROFFEN PERCELEN

LOT	KADASTRALE LIGGING GENT/OOSTAKKER AFD. SIE NR.	EIGENAAR	ADRES	AARD PERCEEL	KADASTRALE OPPERVLAKTE (m ²)	OPPERVLAKTE IN TE NEMEN (m ²)
7	17 B 1714b	VOLVO GROUP BELGIUM	SMALLEHEERWEG 31, 9041 GENT	GROND	11,791	738,52
8	17 B 1689f	SOGENT	VOLDERSSTRAAT 1, 9000 GENT	GROND	1,781	1.780,61
9	17 B 1714b	VOLVO GROUP BELGIUM	SMALLEHEERWEG 31, 9041 GENT	GROND	8,265	1.130,17
10	17 B 1689e	SOGENT	VOLDERSSTRAAT 1, 9000 GENT	GROND	3,182	3.181,57
11	17 B 1714c	VOLVO GROUP BELGIUM	SMALLEHEERWEG 31, 9041 GENT	BOUWLAND	12,011	1.306,11
12	17 B 728a	SOGENT	VOLDERSSTRAAT 1, 9000 GENT	BOUWLAND	2,124	2.123,86
13	17 B 1714d	SOGENT	VOLDERSSTRAAT 1, 9000 GENT	BOUWLAND	5,876	5.876,35
14	17 B 728a	POLDER VAN MOERVAART EN ZUIDLEDE	SLEIDINGE-DORP 6, 9940 EVERGEM	WATERWINNING	2,334	10,66
15	17 B ZN	POLDER VAN MOERVAART EN ZUIDLEDE	SLEIDINGE-DORP 6, 9940 EVERGEM	BEDDING WATERLOOP	/	237,43

BESCHRIJVING DER GRENZEN

- grenslijn 30-31-32-33-34-35-30, 33-36-37-38-39-40-41-42-43-34 en 39-44-45-46-40: volgens metingsplan A. Bulen d.d. 23/10/2018.

- grenslijn 31-62, 46-47-48-49-50-51-52-53-54-55-56-57-58-59-60-61-40 en 66-67-68: volgens metingsplan A. Bulen d.d. 13/02/2019.

- grenslijn 71-72-73-74-75: volgens metingsplan M. Hennou d.d. 16/08/2021.

- grenslijn 68-69: volgens Atlas der Waterlopen.

- grenslijn 62-63-64-65-66, 67-70-69 en 50-71: nieuwe rooilijn.

