

PROVINCIE	OOST-VLAANDEREN	
GEMEENTE	GENT/OOSTAKKER	
Opdrachtgever	Sogent Voldersstraat 1 9000 Gent	
Ontwerper	Meet- en Expertiseburo ARPENTA bv Bevegweg 56 9090 Lechstraat	

ROOILIJNPLAN
Omlidingsweg Drieselstraat
DEEL 4

Schaal : 1/500 Dossiernr. Arpenta: 223083

Datum: 19/05/2023 Plannr.: 223083/rooilijnplan/deel 4

Kadastrale ligging: Gent 17^afd., sectie B, nr. 727 729a 729c 730k 862g 1703a 1703b

Wijzigingsnr.	Index	Datum	Omschrijving	Tek.
1	1	19/05/2023	1ste uitgave	KDG

Ontwerper: Nagezien door de opdrachtgever:


Kevin De Guchteneere
Landmeter-Expert
Bevestigd door de Rechtbank van Eerste Aanleg
LAN 12 1501

Sylvianne Van Bultsele
Directeur Strategie en Operaties

Gezien & goedgekeurd door:

Voorlopig vastgesteld door de gemeenteraad in zitting van ...	De adjunct-algemeen directeur Danny Van Campenhout	De voorzitter van de gemeenteraad Christophe Peeters
Het college van burgemeester en schepenen bevestigt dat ordening plan ter zwaarte van het publiek werd neergelegd geboorte met openbaar onderzoek van ...	De adjunct-algemeen directeur Danny Van Campenhout	Voor de burgemeester als gemachtigde Filip Wottebeu
Derhalve vaststelling door de gemeenteraad in zitting van ...	De adjunct-algemeen directeur Danny Van Campenhout	De voorzitter van de gemeenteraad Christophe Peeters

LIGGINGSPLAN Schaal : 1/5000

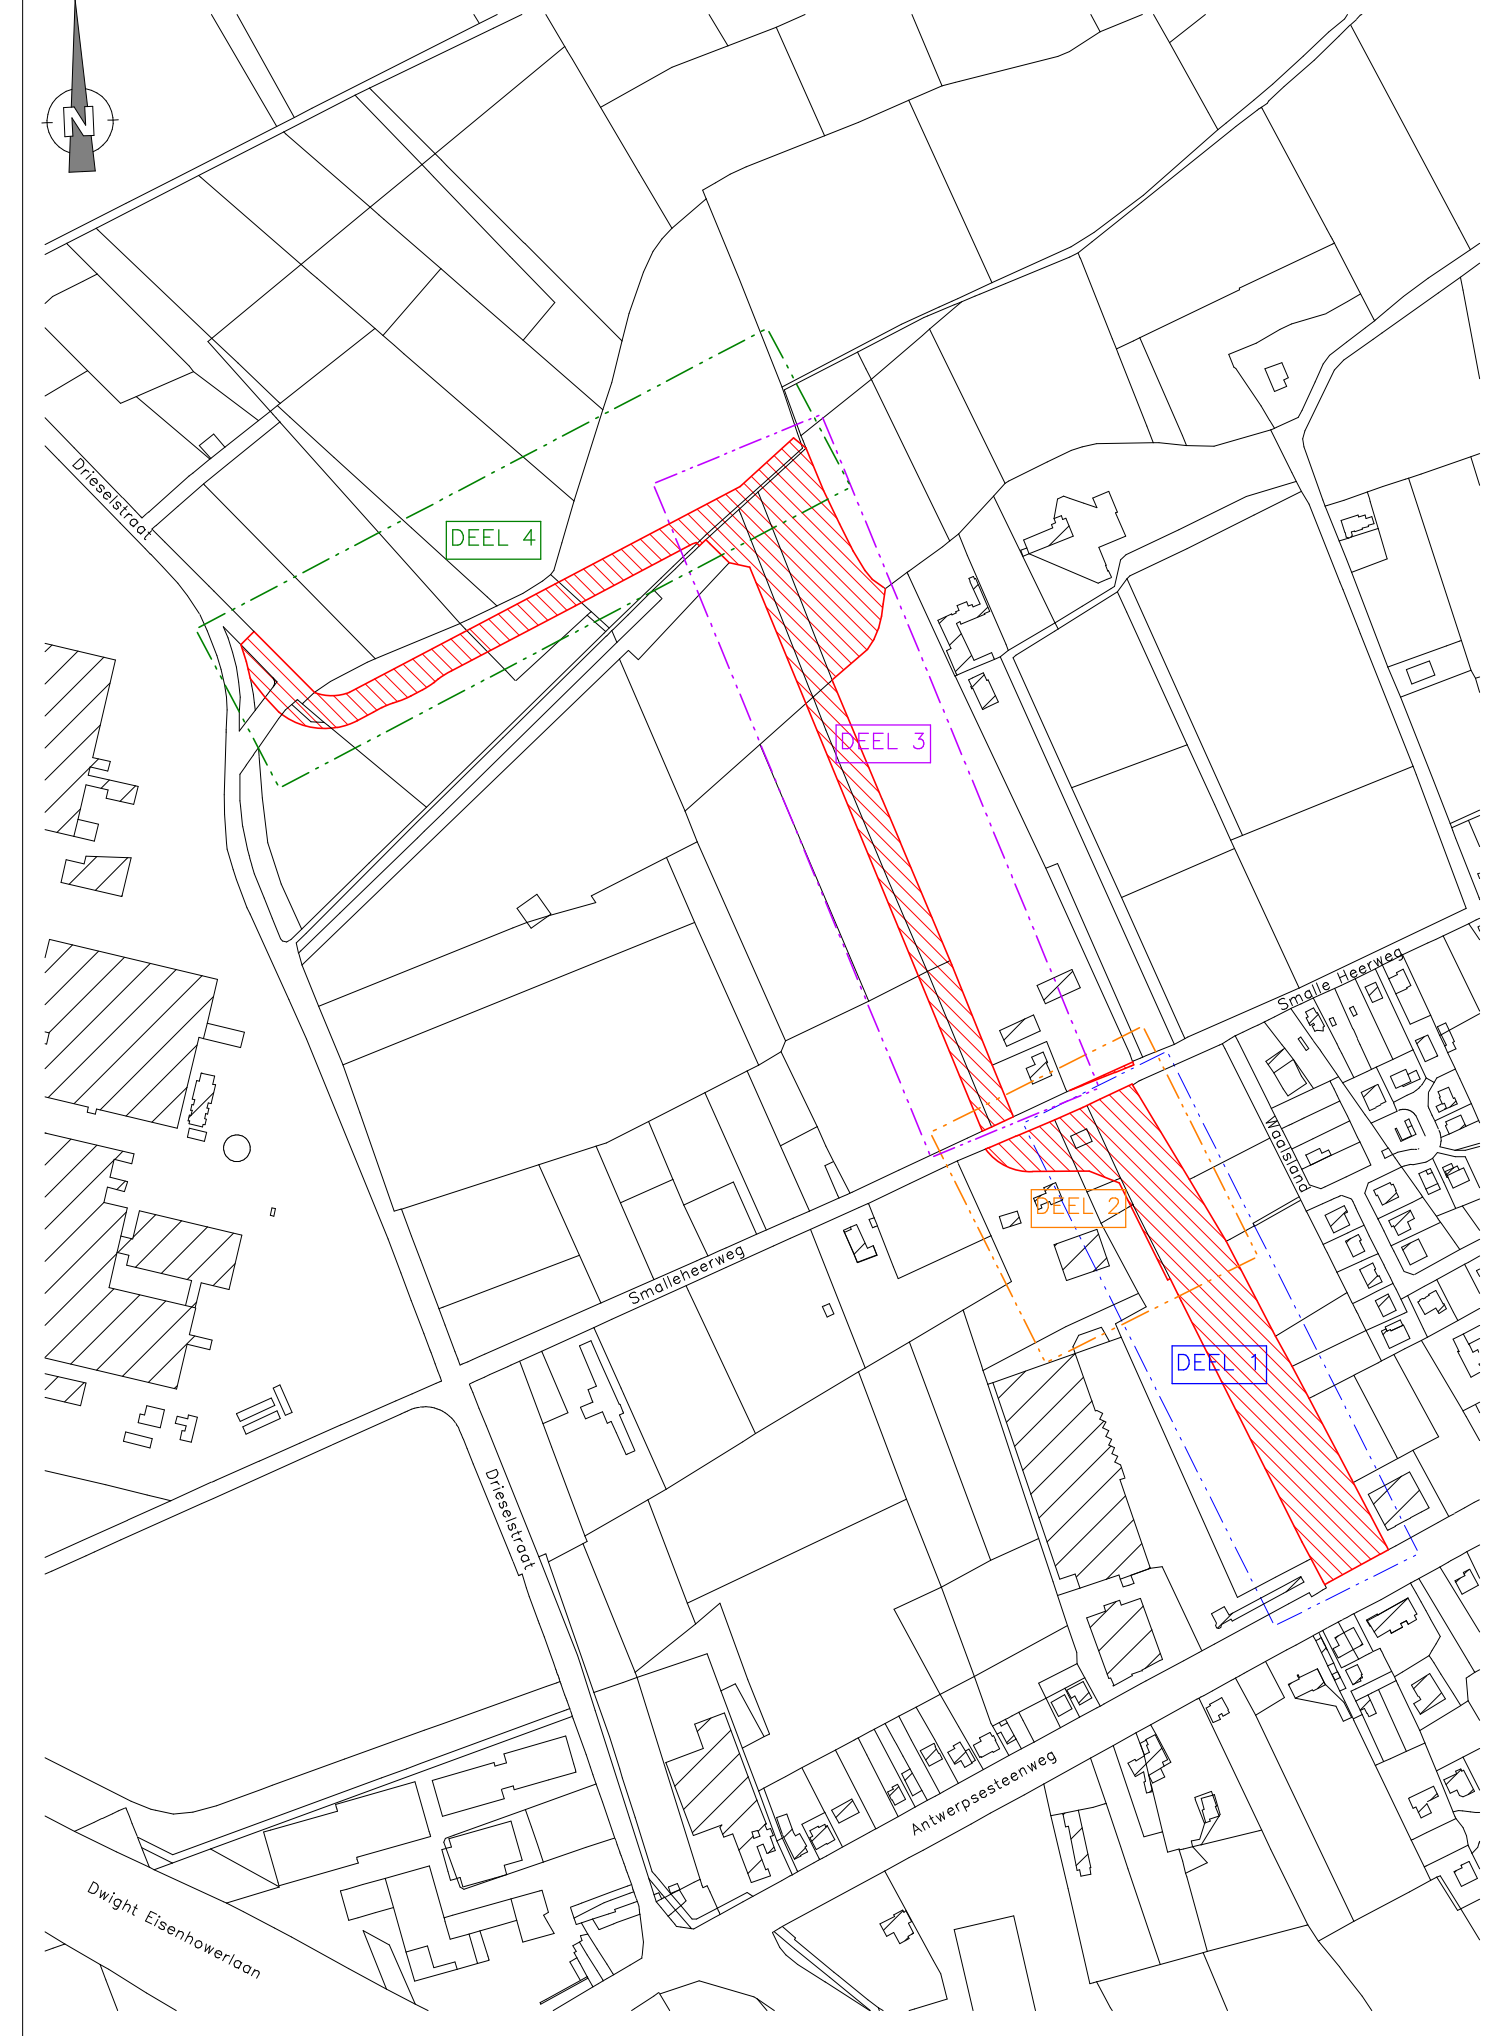

LIJST GETROFFEN PERCELEN								
LOT	KADASTRALE LIGGING		EIGENAAR	ADRES	AARD PERCEEL	KADASTRALE OPPERVLAKTE (m ²)	OPPERVLAKTE IN TE NIEMEN (m ²)	
	AFD.	SIE						NR.
16	17	B	727	VLAAMSE GEWEST	HAVENLAAN 88, 1000 BRUSSEL	WOESTE GROND	24.440	2.747,52
17	17	B	729a	VLAAMSE GEWEST	HAVENLAAN 88, 1000 BRUSSEL	BOUWLAND	3.045	1.297,49
18	17	B	729c	SOGENT	VOLDERSSTRAAT 1, 9000 GENT	WELAND	10.964	2.222,91
19	17	B	730k	VOLVO GROEP BELGIUM (OPSTAL)	SMALLEHEERWEG 31, 9041 GENT	PARKING	57	130,81
				SOGENT (VE-BEZ-OPSTAL)	VOLDERSSTRAAT 1, 9000 GENT			
20	17	B	1703a	VOLVO GROEP BELGIUM	SMALLEHEERWEG 31, 9041 GENT	PARKING	10.369	349,51
21	17	B	862g	SOGENT	VOLDERSSTRAAT 1, 9000 GENT	WOESTE GROND	2	3,84
22	17	B	1703b	VOLVO GROEP BELGIUM	SMALLEHEERWEG 31, 9041 GENT	WOESTE GROND	357	280,10

BESCHRIJVING DER GRENZEN

- grenslijn 78-79-80-81-71-72-73-74-75 en 79-82-83: volgens metingsplan M. Hennaux d.d. 16/08/2021.
- grenslijn 100-101-96-95-102-101, 103-107-108-106-105-104 en 106-107: volgens metingsplan A. Bulen d.d. 01/06/2017.
- grenslijn 96-97: volgens Atlas der Buurtwegen.
- grenslijn 75-76-77-78-79-80-81-82-83-84-85-86-87-88-89-90-91-92-93-94-100, 82-99-98-97 en 103-104: nieuwe rooilijn.

№	X	Y
71	109781.89	198192.96
72	109770.54	198174.10
73	109768.95	198171.81
74	109766.34	198168.91
75	109748.29	198122.75
76	109746.74	198124.35
77	109732.36	198122.47
78	109636.25	198082.30
79	109623.12	198096.84
80	109745.75	198161.41
81	109781.15	198193.85
82	109623.64	198084.99
83	109675.28	198050.27
84	109654.78	198039.49
85	109646.22	198034.19
86	109643.10	198031.80
87	109638.73	198027.07
88	109627.73	198022.86
89	109591.66	198019.45
90	109515.93	198018.24
91	109508.95	198015.35
92	109503.13	198012.29
93	109492.30	198006.59
94	109479.29	198002.18
95	109469.96	198010.85
96	109451.46	198028.04
97	109454.07	198031.69
98	109462.86	198022.61
99	109487.30	198025.31
100	109440.50	198012.34
101	109448.18	198023.35
102	109460.27	198010.97
103	109431.55	198022.02
104	109421.86	198034.28
105	109419.52	198056.80
106	109436.43	198035.39
107	109436.81	198028.84
108	109429.48	198022.28

