



---

**2023\_CBS\_09291 Nieuw aanvullend reglement van de politie op het wegverkeer - gemeenteweg - Nieuwewijkstraat - nieuwe maatregel - Vaststelling**

**Beslissing:** Goedgekeurd in besloten vergadering van 28 september 2023

**Zijn aanwezig bij de beslissing van dit punt:**

Mathias De Clercq, burgemeester-voorzitter; Filip Watteeuw, schepen  
Astrid De Bruycker, schepen; Sami Souguir, schepen; Bram Van Braeckvelt, schepen;  
Isabelle Heyndrickx, schepen; Hafsa El-Bazioui, schepen; Evita Willaert, schepen; Rudy  
Coddens, schepen  
Mieke Hullebroeck, algemeen directeur; Liesbet Vertriest, waarnemend adjunct-  
algemeendirecteur

**Bevoegd:** Filip Watteeuw

**Betrokken:** Mathias De Clercq

**Juridisch kader**

**De volgende bepalingen zijn van toepassing inzake de bevoegdheid:**

- De Nieuwe Gemeentewet 24 juni 1988, artikel 119;
- Het Decreet van 16 mei 2008 betreffende de aanvullende reglementen op het wegverkeer en de plaatsing en bekostiging van verkeerstekens, artikel 5, § 1, 2e lid;
- Het Decreet over het lokaal bestuur van 22 december 2017, artikel 41, 2°;
- Het gemeenteraadsbesluit van 15 december 2015, houdende de delegatie van de vaststellingsbevoegdheid inzake gemeentelijke aanvullende reglementen op het wegverkeer.

**De beslissing wordt genomen op grond van:**

- Wet betreffende de politie over het wegverkeer, gecoördineerd bij Koninklijk Besluit van 16 maart 1968;
- Decreet van 16 mei 2008 betreffende de aanvullende reglementen op het wegverkeer en de plaatsing en bekostiging van de verkeerstekens;
- Koninklijk Besluit van 1 december 1975 houdende algemeen reglement op de politie van het wegverkeer en van het gebruik van de openbare weg;
- Ministerieel Besluit van 11 oktober 1976 waarbij de minimumafmetingen en de bijzondere plaatsingsvoorwaarden van de verkeerstekens worden bepaald;
- Uitvoeringsbesluit van 23 januari 2009 betreffende de aanvullende reglementen op het wegverkeer en de plaatsing en bekostiging van de verkeerstekens;

- Omzendbrief MOB/2009/1 van 3 april 2009;

## **Motivering**

- De nieuwe maatregel die bij dit besluit wordt getroffen is de regularisatie van de wijziging op het oorspronkelijk besluit aangaande de signalisatie bij de heraanleg (besluit van 17 februari 2022): het beperkt éénrichtingsverkeer betreft enkel uitzonderingen voor fietsers en speedpedelec. Speedpedelecs worden zoveel mogelijk gelijkgesteld met fietsen in straten met beperkt eenrichtingsverkeer door het gebruik van de onderborden M11 en M17, waardoor zij ook in beide richtingen mogen rijden. Bromfietsen verlenen we geen uitzondering, omdat het mobiliteitsbeleid van Gent vooral actieve vervoerswijzen stimuleert. Bovendien vormen bromfietsen door hun combinatie van een hogere snelheid met een hogere massa een potentieel gevaar voor andere weggebruikers en hebben ze een grotere impact bij een ongeval.
- Bij collegebesluit van 17 februari 2022 werd de gewijzigde signalisatie in het kader van de heraanleg van de cluster Spitaalpoortstraat goedgekeurd. In de Nieuwewijkstraat tussen de Louis Cloquetstraat en de Spitaalpoortstraat werd beperkt éénrichtingsverkeer naar de Louis Cloquetstraat ingevoerd met uitzonderingen voor fietsers, bromfietsers klasse A en speedpedelecs. Het parkeren werd gewisseld van kant tussen nummers 1 en 25 om het indraaien vanuit de Spitaalpoortstraat niet te hinderen. De uiteindelijke circulatie werd vastgelegd met de participatie van de bewoners van de hele wijk.
- Bij collegebesluit van 13 april 2017 werd de bestaande toestand geregulariseerd en werden geen nieuwe verkeersmaatregelen ingevoerd.

## **Bijgevoegde bijlage(n):**

- Aanvullend reglement Nieuwewijkstraat dossier P-390801 (deel van de beslissing)
- Signalisatieplan Nieuwewijkstraat dossier P-390801 (deel van de beslissing)

## **Beslissing**

### **Beslist het volgende:**

#### **Artikel 1:**

Heft op het aanvullend reglement van de politie op het wegverkeer betreffende de gemeenteweg Nieuwewijkstraat, goedgekeurd in zitting van 17 februari 2022, van zodra het nieuwe reglement in werking treedt.

#### **Artikel 2:**

Stelt vast het bijgevoegd aanvullend reglement van de politie op het wegverkeer en het signalisatieplan betreffende de gemeenteweg Nieuwewijkstraat.

2023\_CBS\_09291 - Nieuw aanvullend reglement van de politie op het wegverkeer - gemeenteweg - Nieuwewijkstraat - nieuwe maatregel

## Aanvullend reglement van de politie op het wegverkeer - gemeenteweg – Nieuwewijkstraat

Vastgesteld in het College van Burgemeester en Schepenen van

Bekendgemaakt op

Geldig vanaf

Referentienummer

### Reglement

#### Artikel 1

Op de Nieuwewijkstraat van huisnummer 25 tot het kruispunt met de Serafijnstraat geldt: de toegang is verboden in beide richtingen, voor iedere bestuurder; de maatregel geldt niet voor fietsers.

Dit wordt aangeduid door verkeerstekens:

- C3
- M2

#### Artikel 2

Op de Nieuwewijkstraat vanaf de Louis Cloquetstraat in de richting van de Spitaalpoortstraat geldt: verboden rijrichting voor iedere bestuurder; de maatregel geldt niet voor fietsers en bestuurders van speed pedelecs. In de tegenovergestelde richting geldt: toegelaten rijrichting op de openbare weg met eenrichtingsverkeer; fietsers en bestuurders van speed pedelecs mogen in de twee richtingen rijden.

Dit wordt aangeduid door verkeerstekens:

- C1
- M11
- F19
- M17

#### Artikel 3

Op de Nieuwewijkstraat ter hoogte van huisnummer 14 geldt: de bestuurders zijn verplicht de hindernis langs links voorbij te rijden

Dit wordt aangeduid door verkeerstekens:

- D1

#### Artikel 4

Op de Nieuwewijkstraat van het kruispunt met de Spitaalpoortstraat tot huisnummer 25 aan de kant van de onpare huisnummers;

op de Nieuwewijkstraat van huisnummer 28 tot de Louis Cloquetstraat aan de kant van de pare huisnummers geldt: het parkeren is verboden; het begin van de parkeerreglementering wordt aangeduid; het einde van de parkeerreglementering wordt aangeduid.

Dit wordt aangeduid door verkeerstekens:

- E1
- GXa
- GXb

#### **Artikel 5**

**Op de Nieuwewijkstraat ter hoogte van huisnummer 14 geldt: het parkeren is toegelaten; de maatregel geldt alleen voor de fietsers.**

**Dit wordt aangeduid door verkeerstekens:**

- E9a
- M1

#### **Artikel 6**

**Op de Nieuwewijkstraat ter hoogte van het kruispunt met de Spitaalpoortstraat geldt: voetgangers moeten de oversteekplaats volgen om de rijbaan over te steken.**

**Dit wordt aangeduid door verkeerstekens:**


- WM76.3

---

(einde reglement)




Revisie 1 (P-390801)

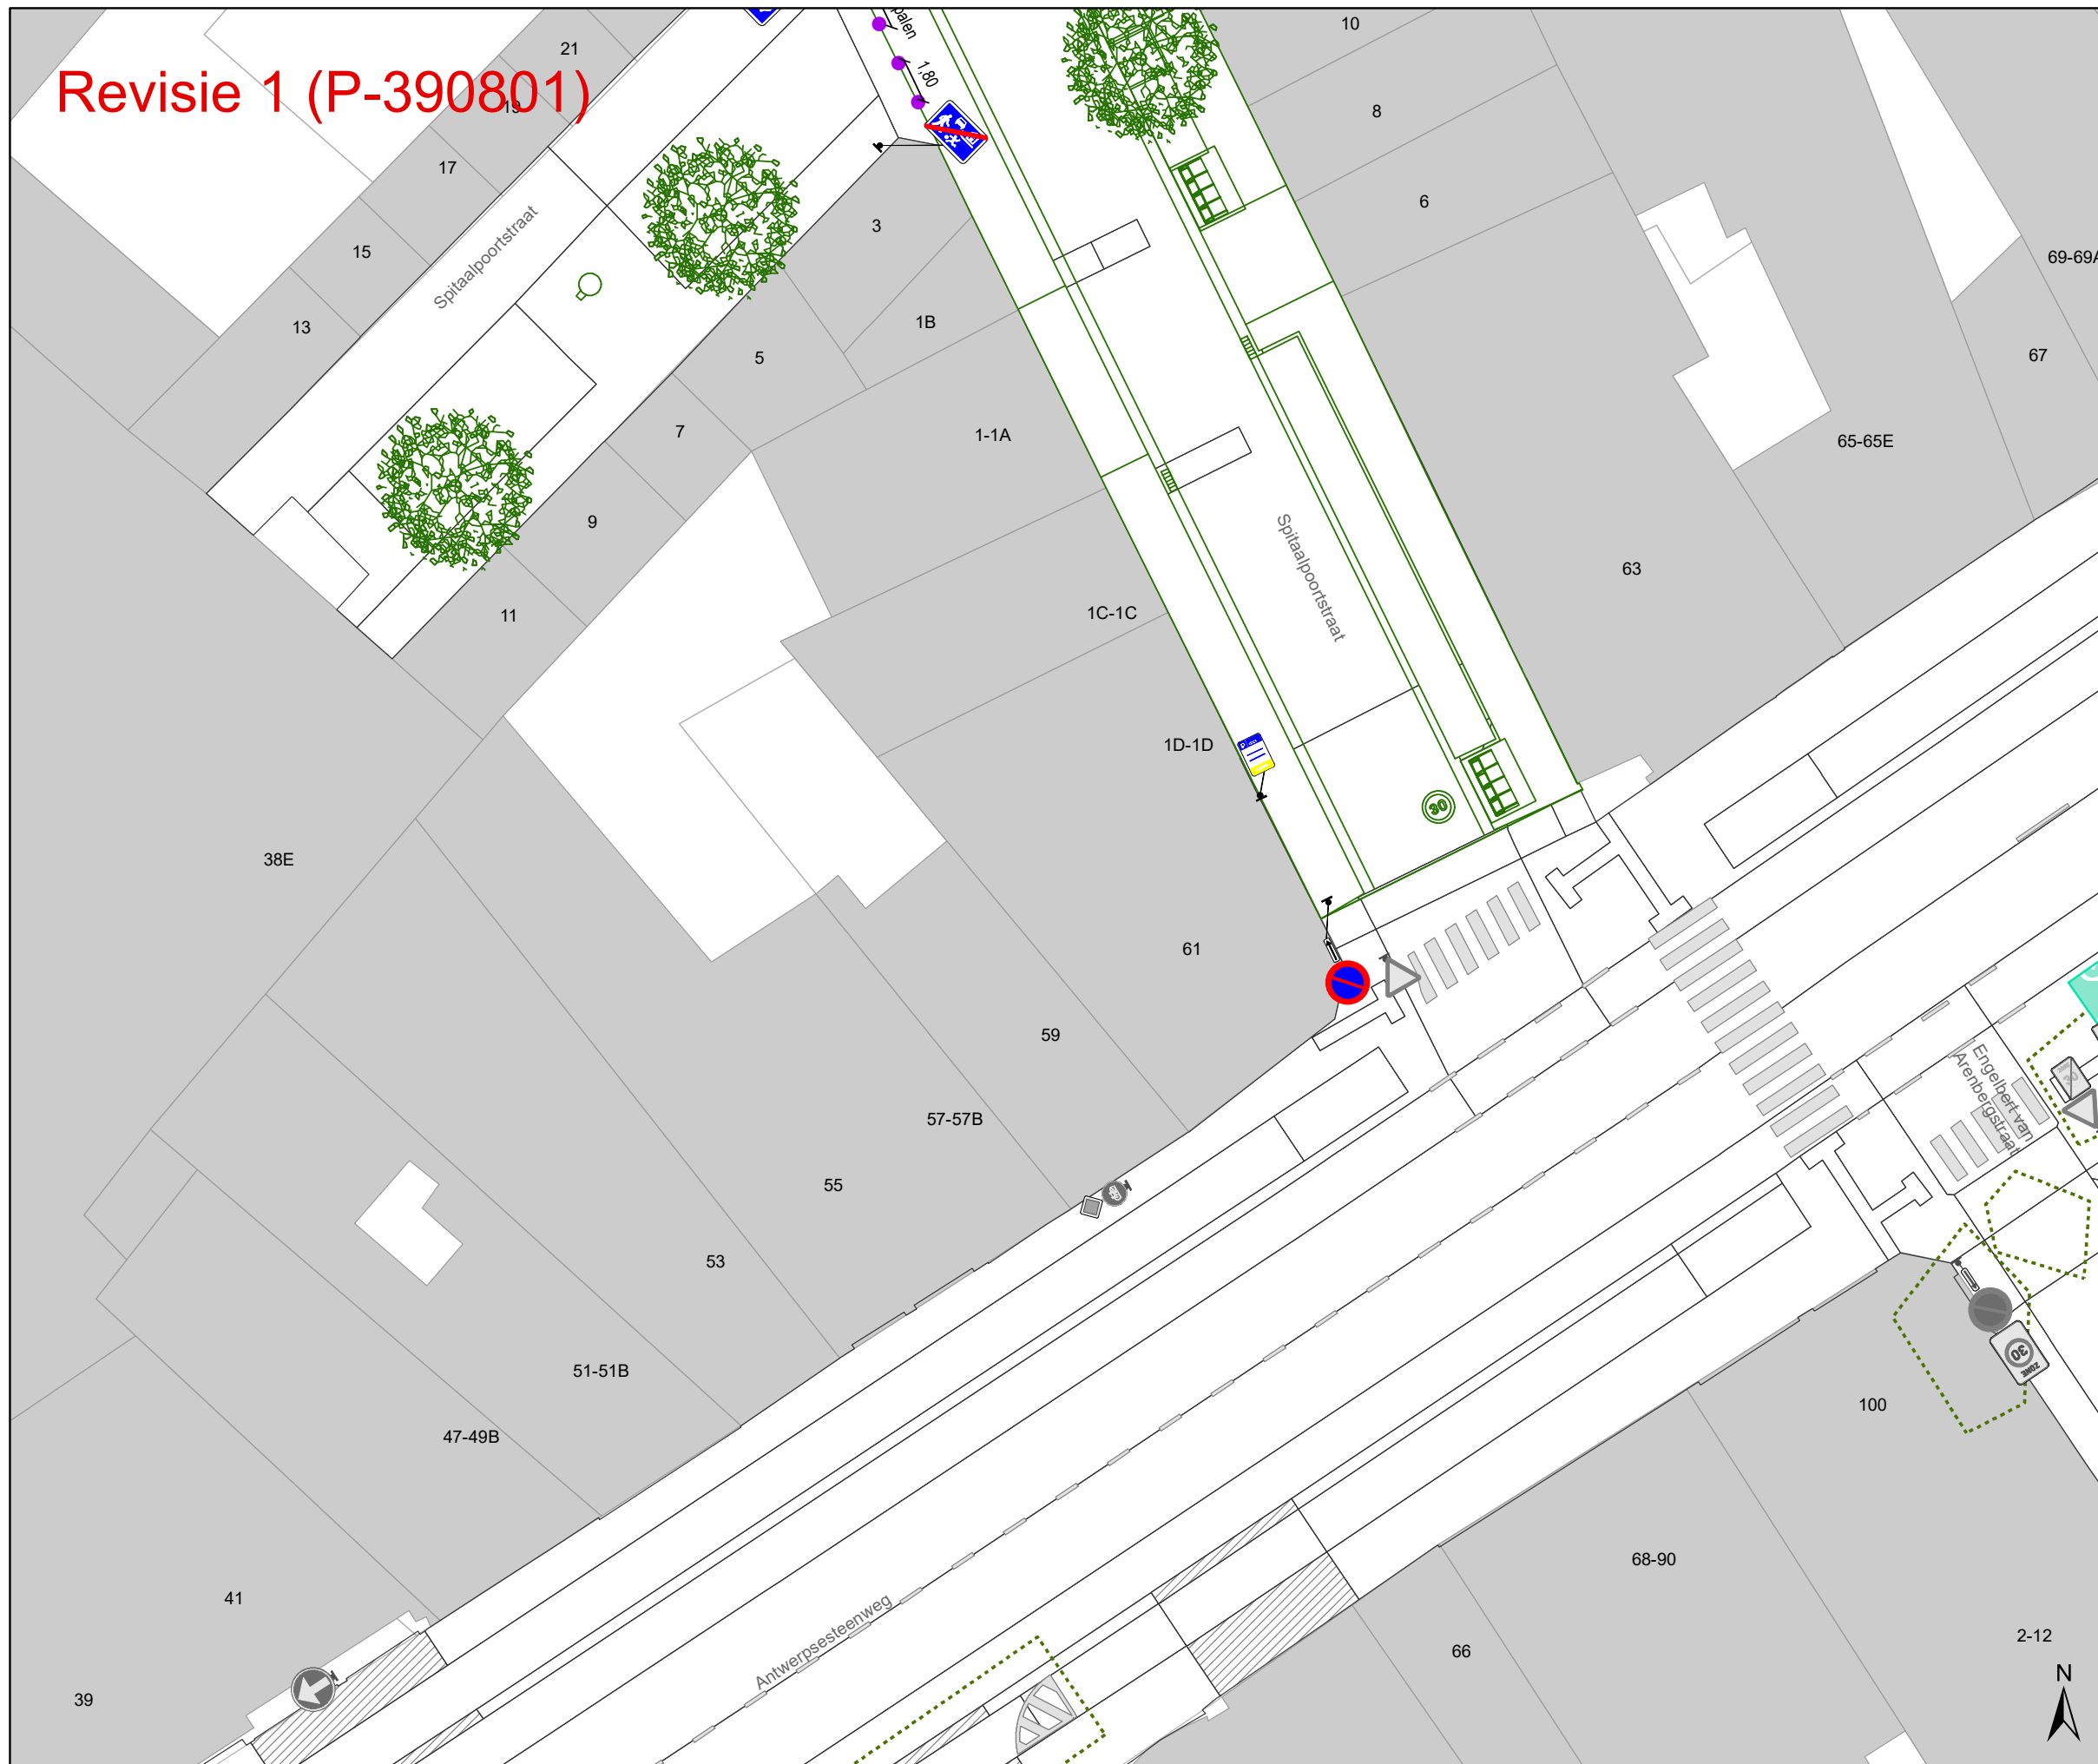

**Legende**

-  Bestaande verkeersborden
-  Geplande verkeersborden
-  Te verwijderen verkeersborden
-  Bestaande wegmarkeringen
-  Geplande wegmarkeringen
-  Te verwijderen wegmarkeringen
-  Gepland paaltje
-  Bestaand paaltje
-  Gepland omega-element
-  Ontwerp heraanleg
-  Revisie-elementen
-  Ander gepland dossier (in voorbereiding bij MOBBD)
-  Ander gepland dossier (in voorbereiding bij MOBBD)
-  Geplande fietsenstalling
-  Bestaande fietsenstalling

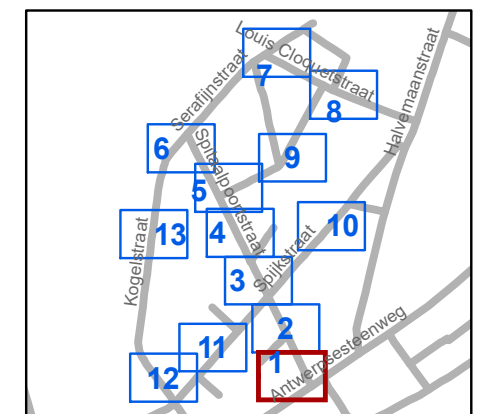


**gent:** Mobiliteitsbedrijf stad Gent  
Verkeerstechnische taken

**Spitaalpoortstraat  
heraanleg**

Dossiernummer P-246303


DATUM	SCHAAL	PLAN	P FORMAAT
8/03/2023	1/250	1/13	A3

Revisie 1 (P-390801)

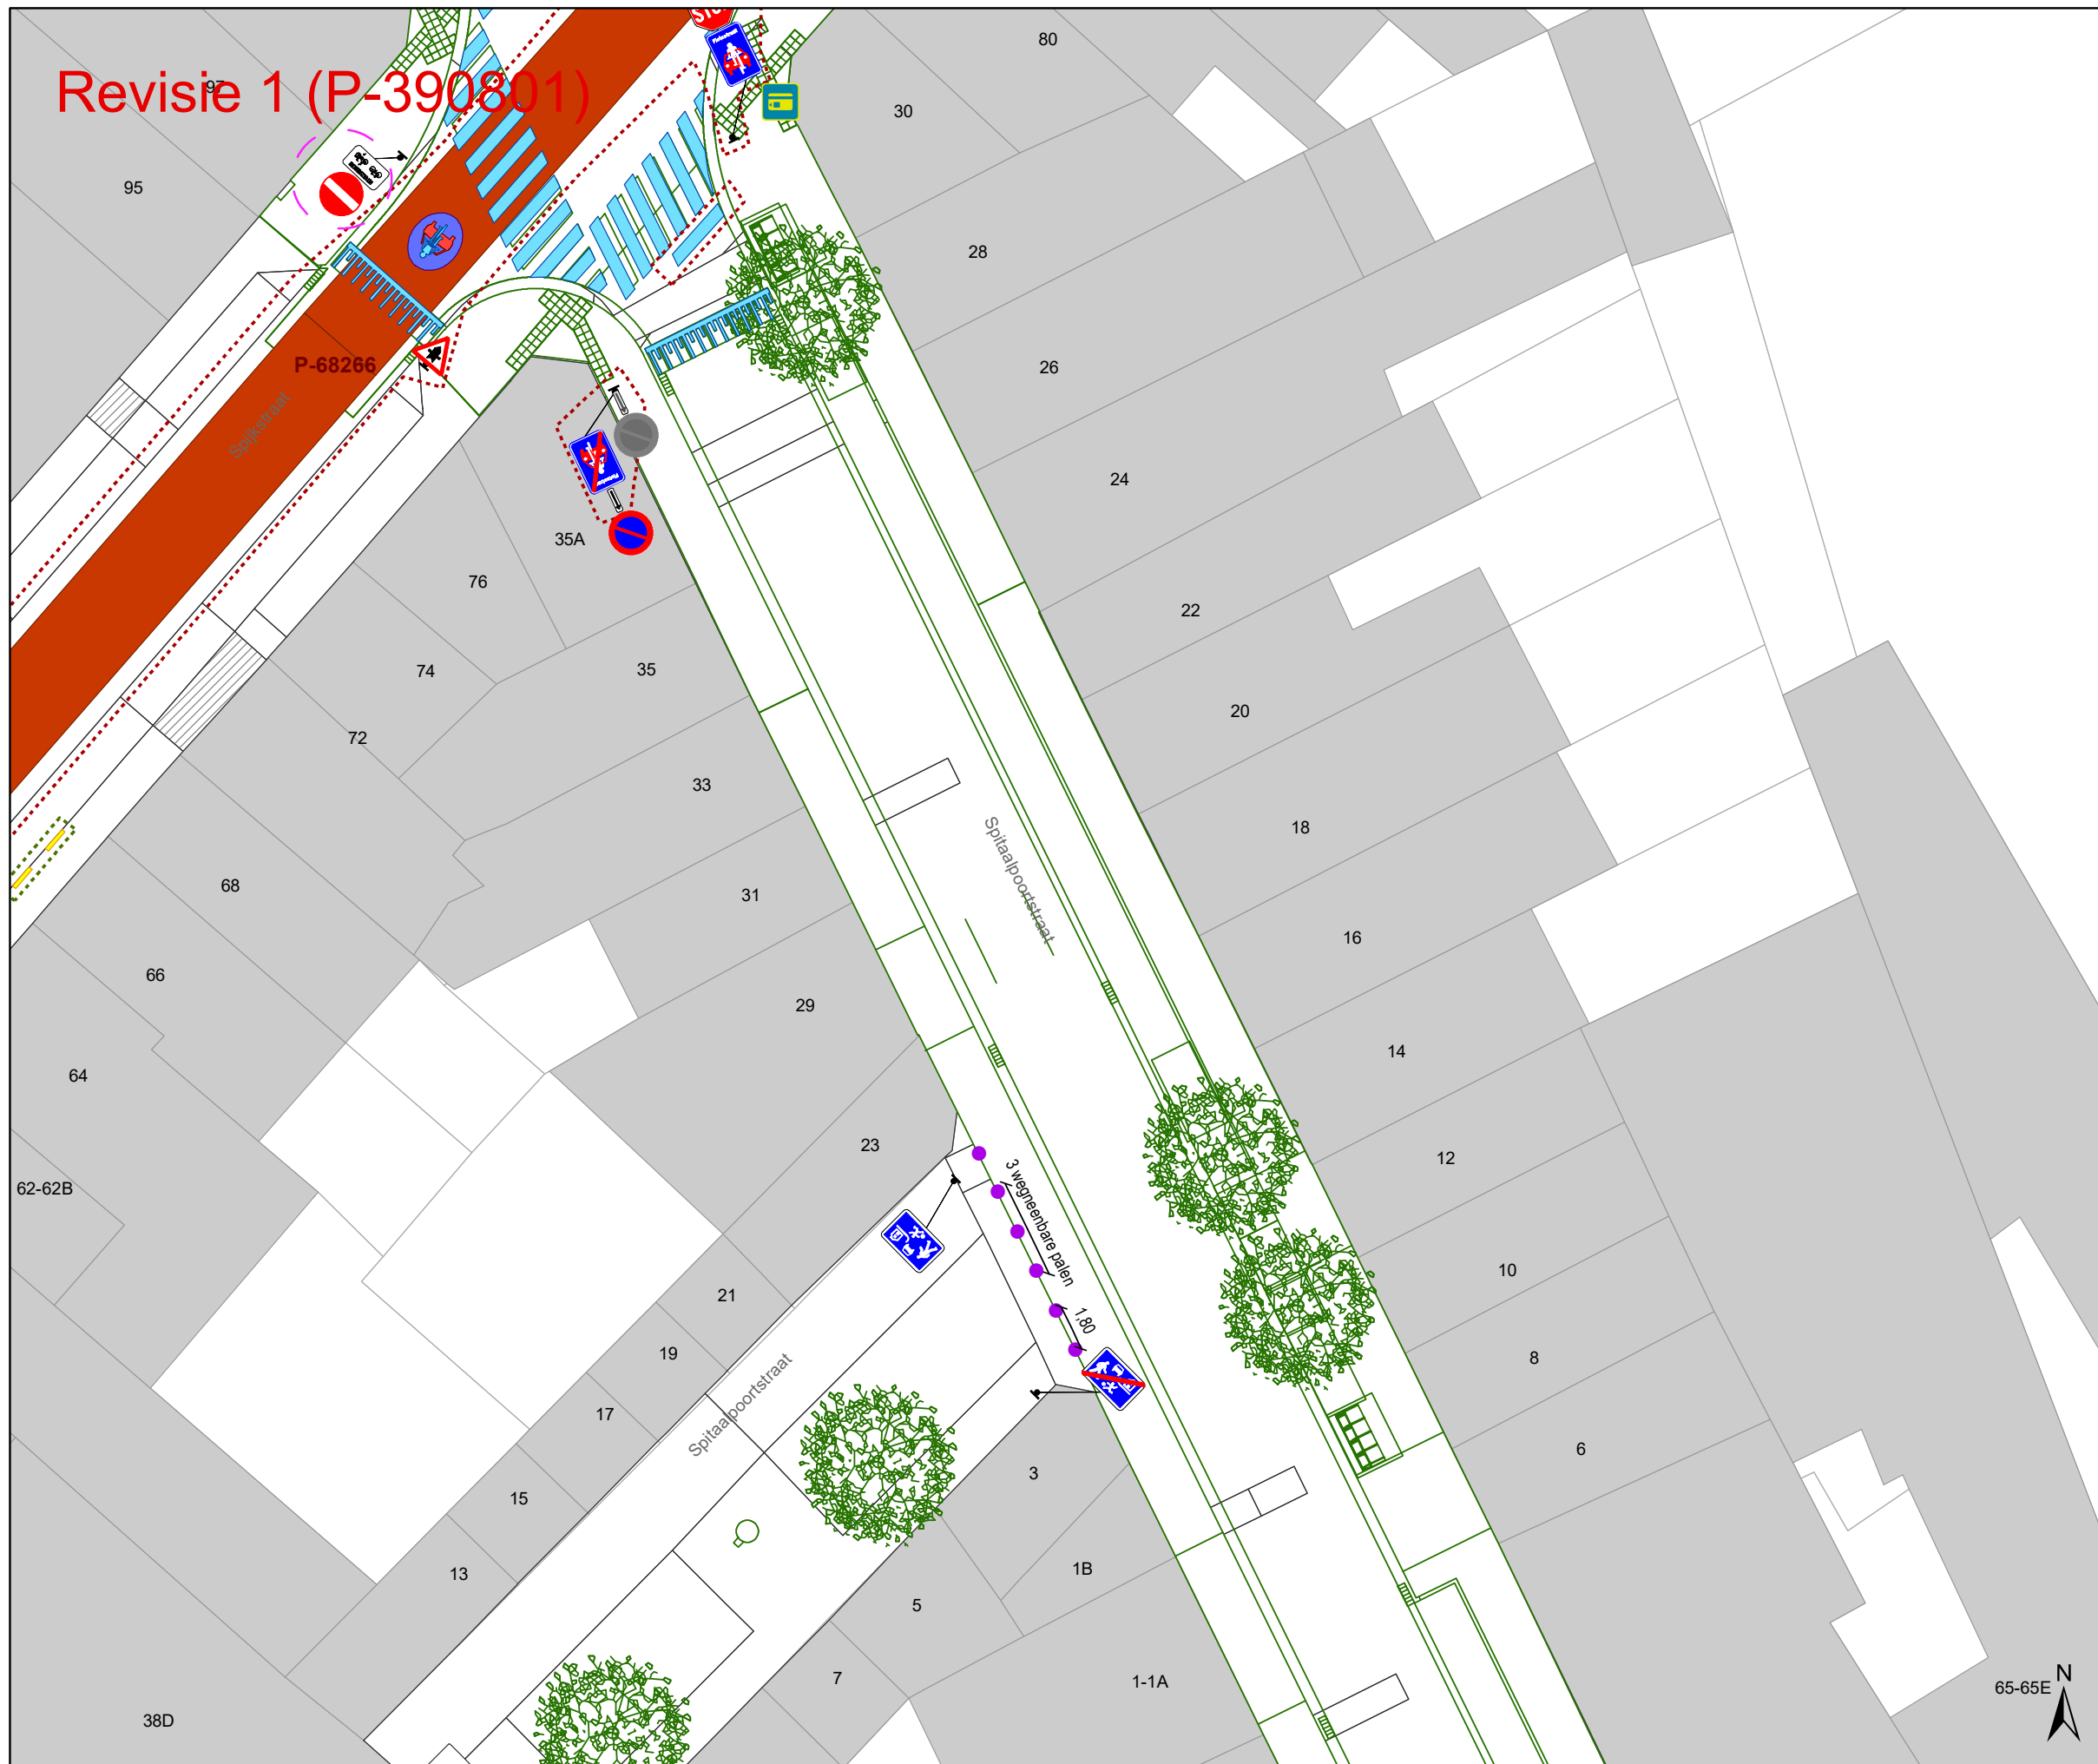

**Legende**

-  Bestaande verkeersborden
-  Geplande verkeersborden
-  Te verwijderen verkeersborden
-  Bestaande wegmarkeringen
-  Geplande wegmarkeringen
-  Te verwijderen wegmarkeringen
-  Gepland paaltje
-  Bestaand paaltje
-  Gepland omega-element
-  Ontwerp heraanleg
-  Revisie-elementen
-  Ander gepland dossier (in voorbereiding bij MOBBD)
-  Ander gepland dossier (in voorbereiding bij MOBBD)
-  Geplande fietsenstalling
-  Bestaande fietsenstalling

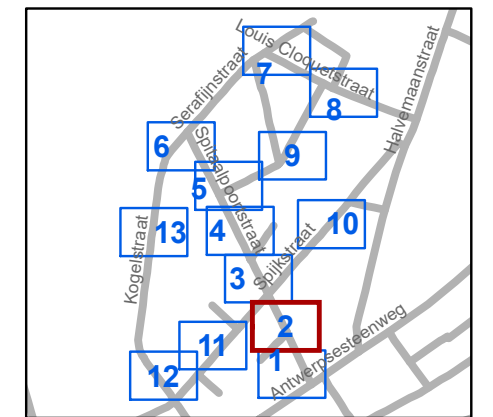


**gent:** Mobiliteitsbedrijf stad Gent  
Verkeerstechnische taken

**Spitaalpoortstraat  
heraanleg**

Dossiernummer P-246303


DATUM	SCHAAL	PLAN	P FORMAAT
8/03/2023	1/250	2/13	A3

Revisie 1 (P-390801)

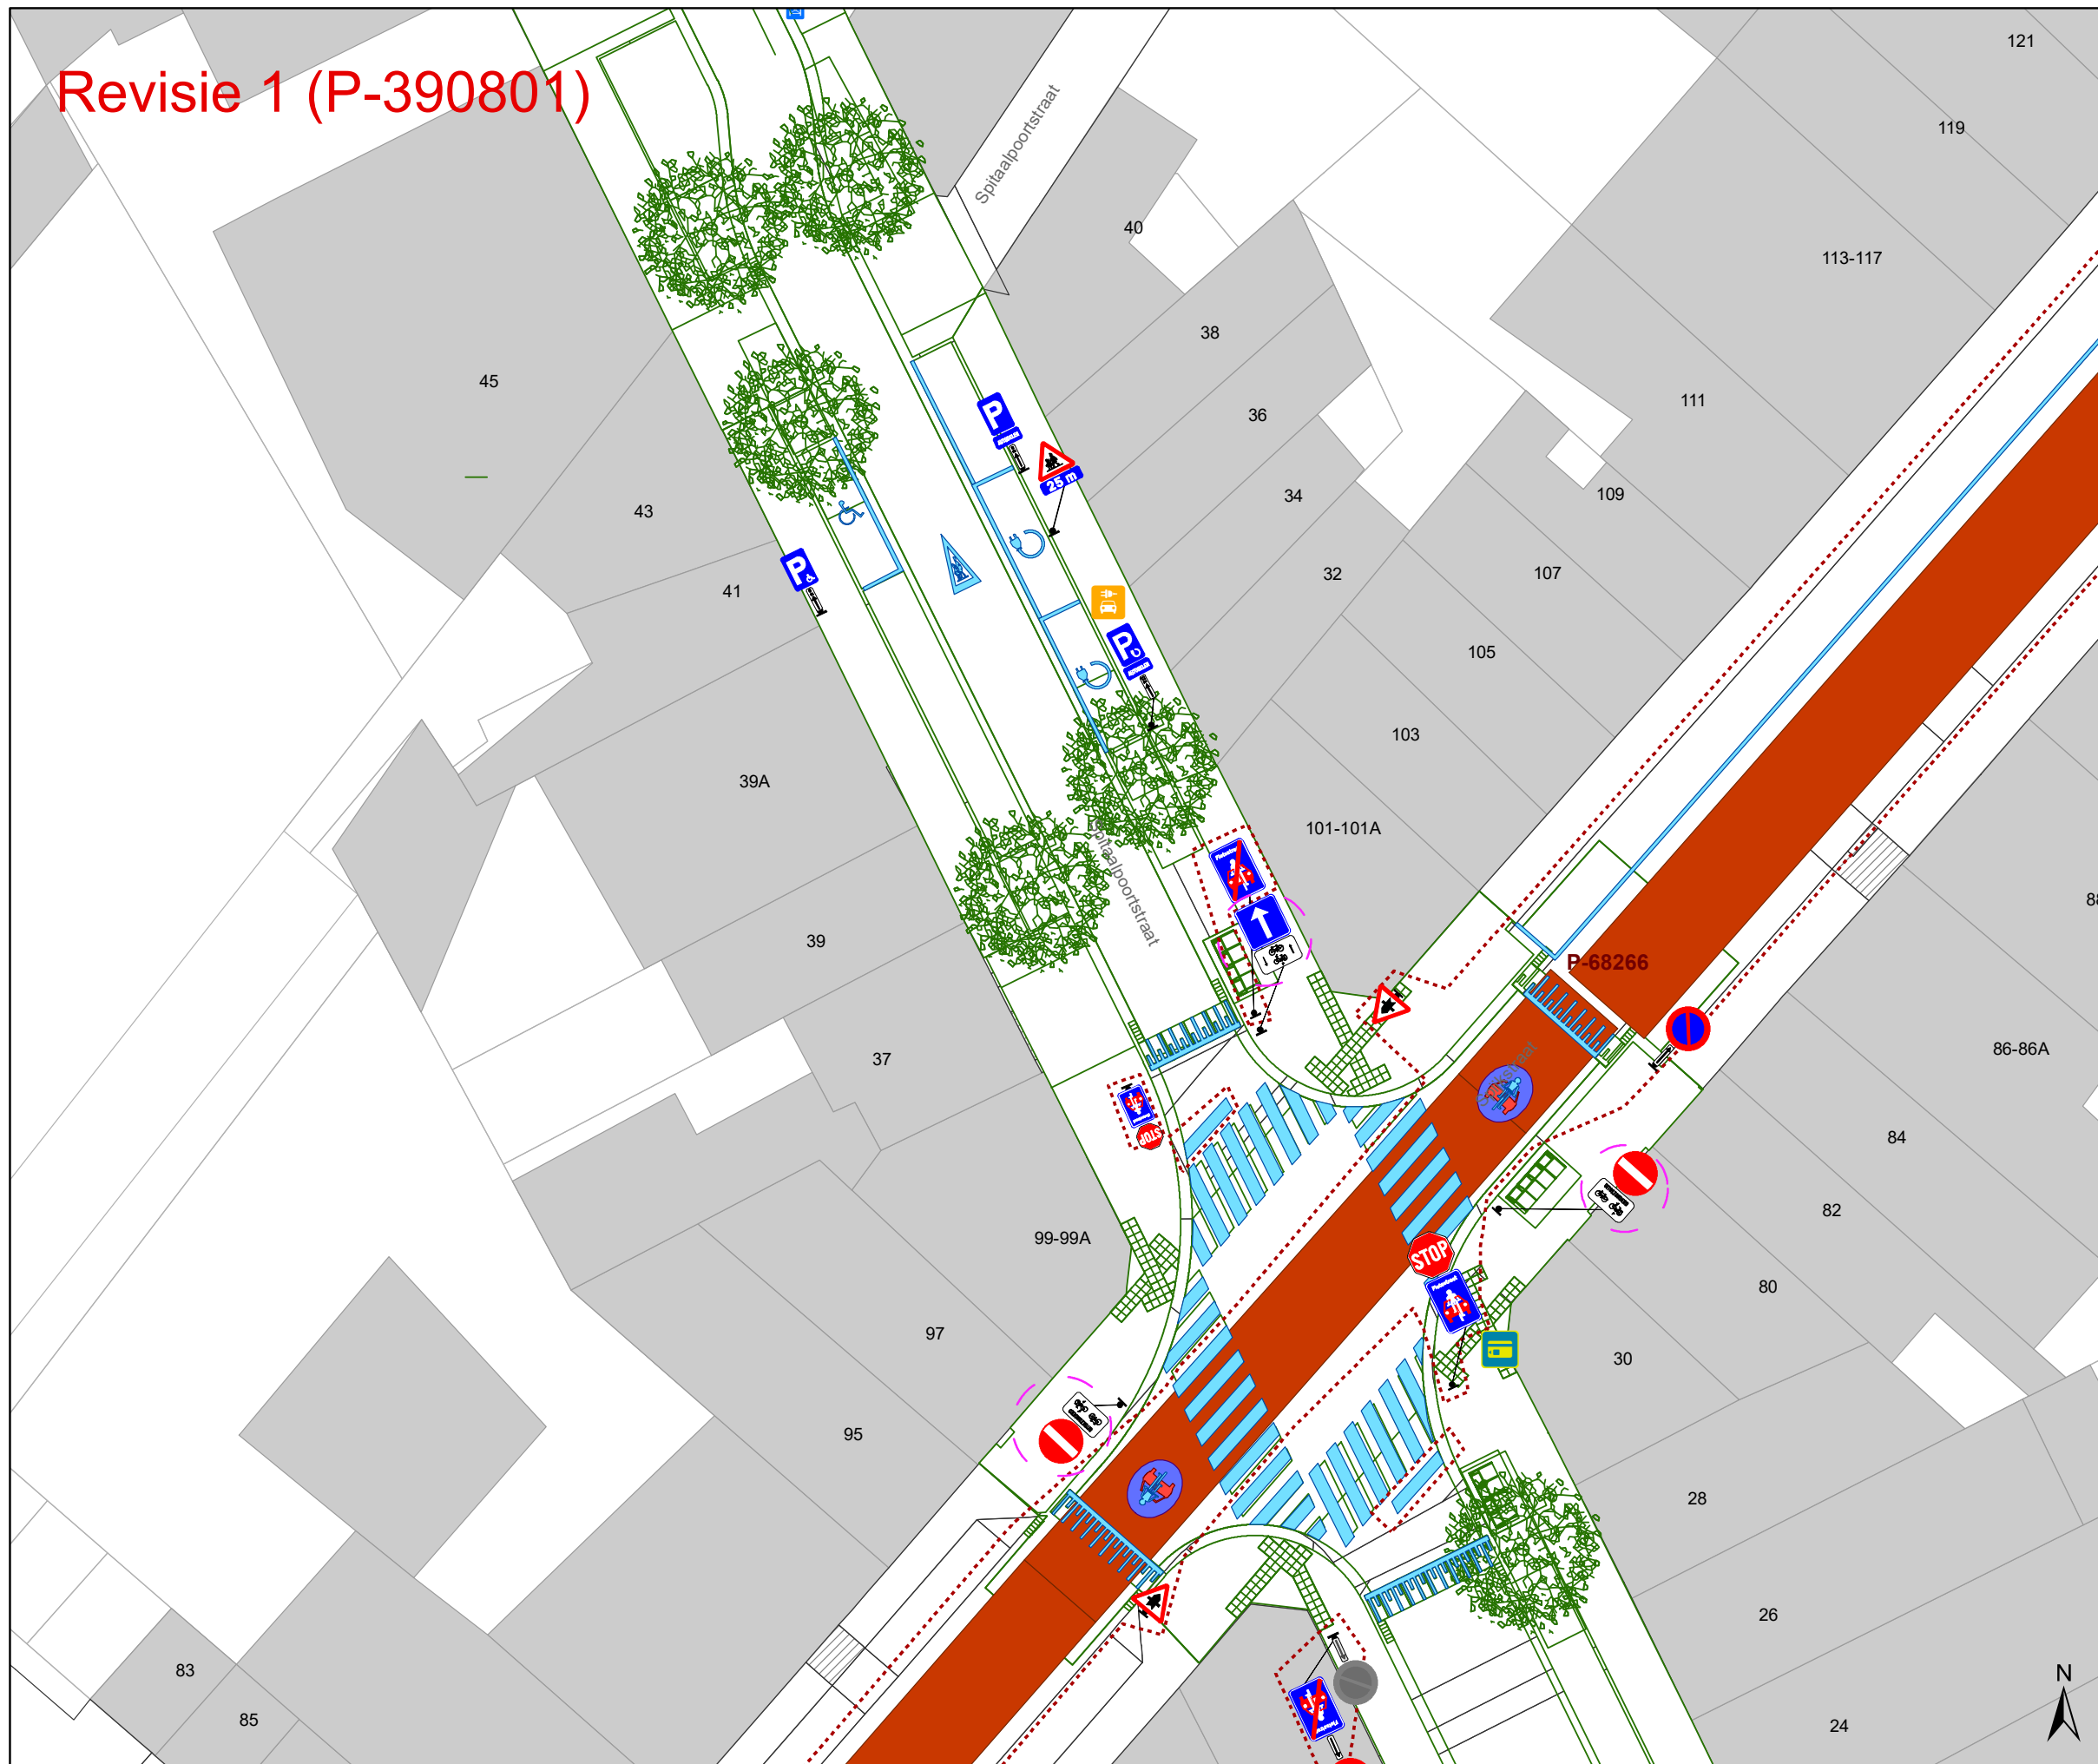

**Legende**

-  Bestaande verkeersborden
-  Geplande verkeersborden
-  Te verwijderen verkeersborden
-  Bestaande wegmarkeringen
-  Geplande wegmarkeringen
-  Te verwijderen wegmarkeringen
-  Gepland paaltje
-  Bestaand paaltje
-  Gepland omega-element
-  Ontwerp heraanleg
-  Revisie-elementen
-  Ander gepland dossier (in voorbereiding bij MOBBD)
-  Ander gepland dossier (in voorbereiding bij MOBBD)
-  Geplande fietsenstalling
-  Bestaande fietsenstalling

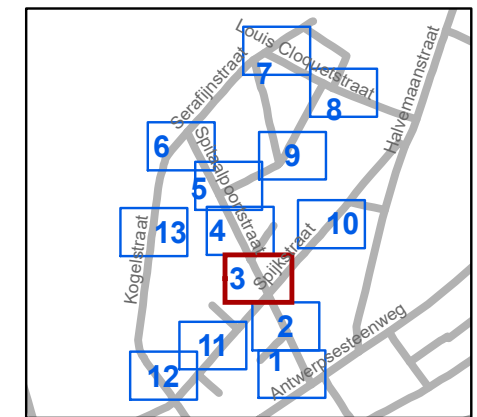

**gent:** Mobiliteitsbedrijf stad Gent  
Verkeerstechnische taken

**Spitaalpoortstraat  
heraanleg**

Dossiernummer P-246303


DATUM	SCHAAL	PLAN	P FORMAAT
8/03/2023	1/250	3/13	A3

# Revisie 1 (P-390801)



## Legende

-  Bestaande verkeersborden
-  Geplande verkeersborden
-  Te verwijderen verkeersborden
-  Bestaande wegmarkeringen
-  Geplande wegmarkeringen
-  Te verwijderen wegmarkeringen
-  Gepland paaltje
-  Bestaand paaltje
-  Gepland omega-element
-  Ontwerp heraanleg
-  Revisie-elementen
-  Ander gepland dossier (in voorbereiding bij MOBBD)
-  Ander gepland dossier (in voorbereiding bij MOBBD)
-  Geplande fietsenstalling
-  Bestaande fietsenstalling

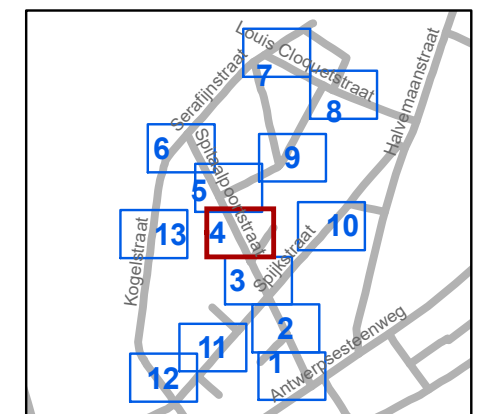


**gent:** Mobiliteitsbedrijf stad Gent  
Verkeerstechnische taken

**Spitaalpoortstraat  
heraanleg**

Dossiernummer P-246303


DATUM	SCHAAL	PLAN	P FORMAAT
8/03/2023	1/250	4/13	A3

Revisie 1 (P-390801) 78

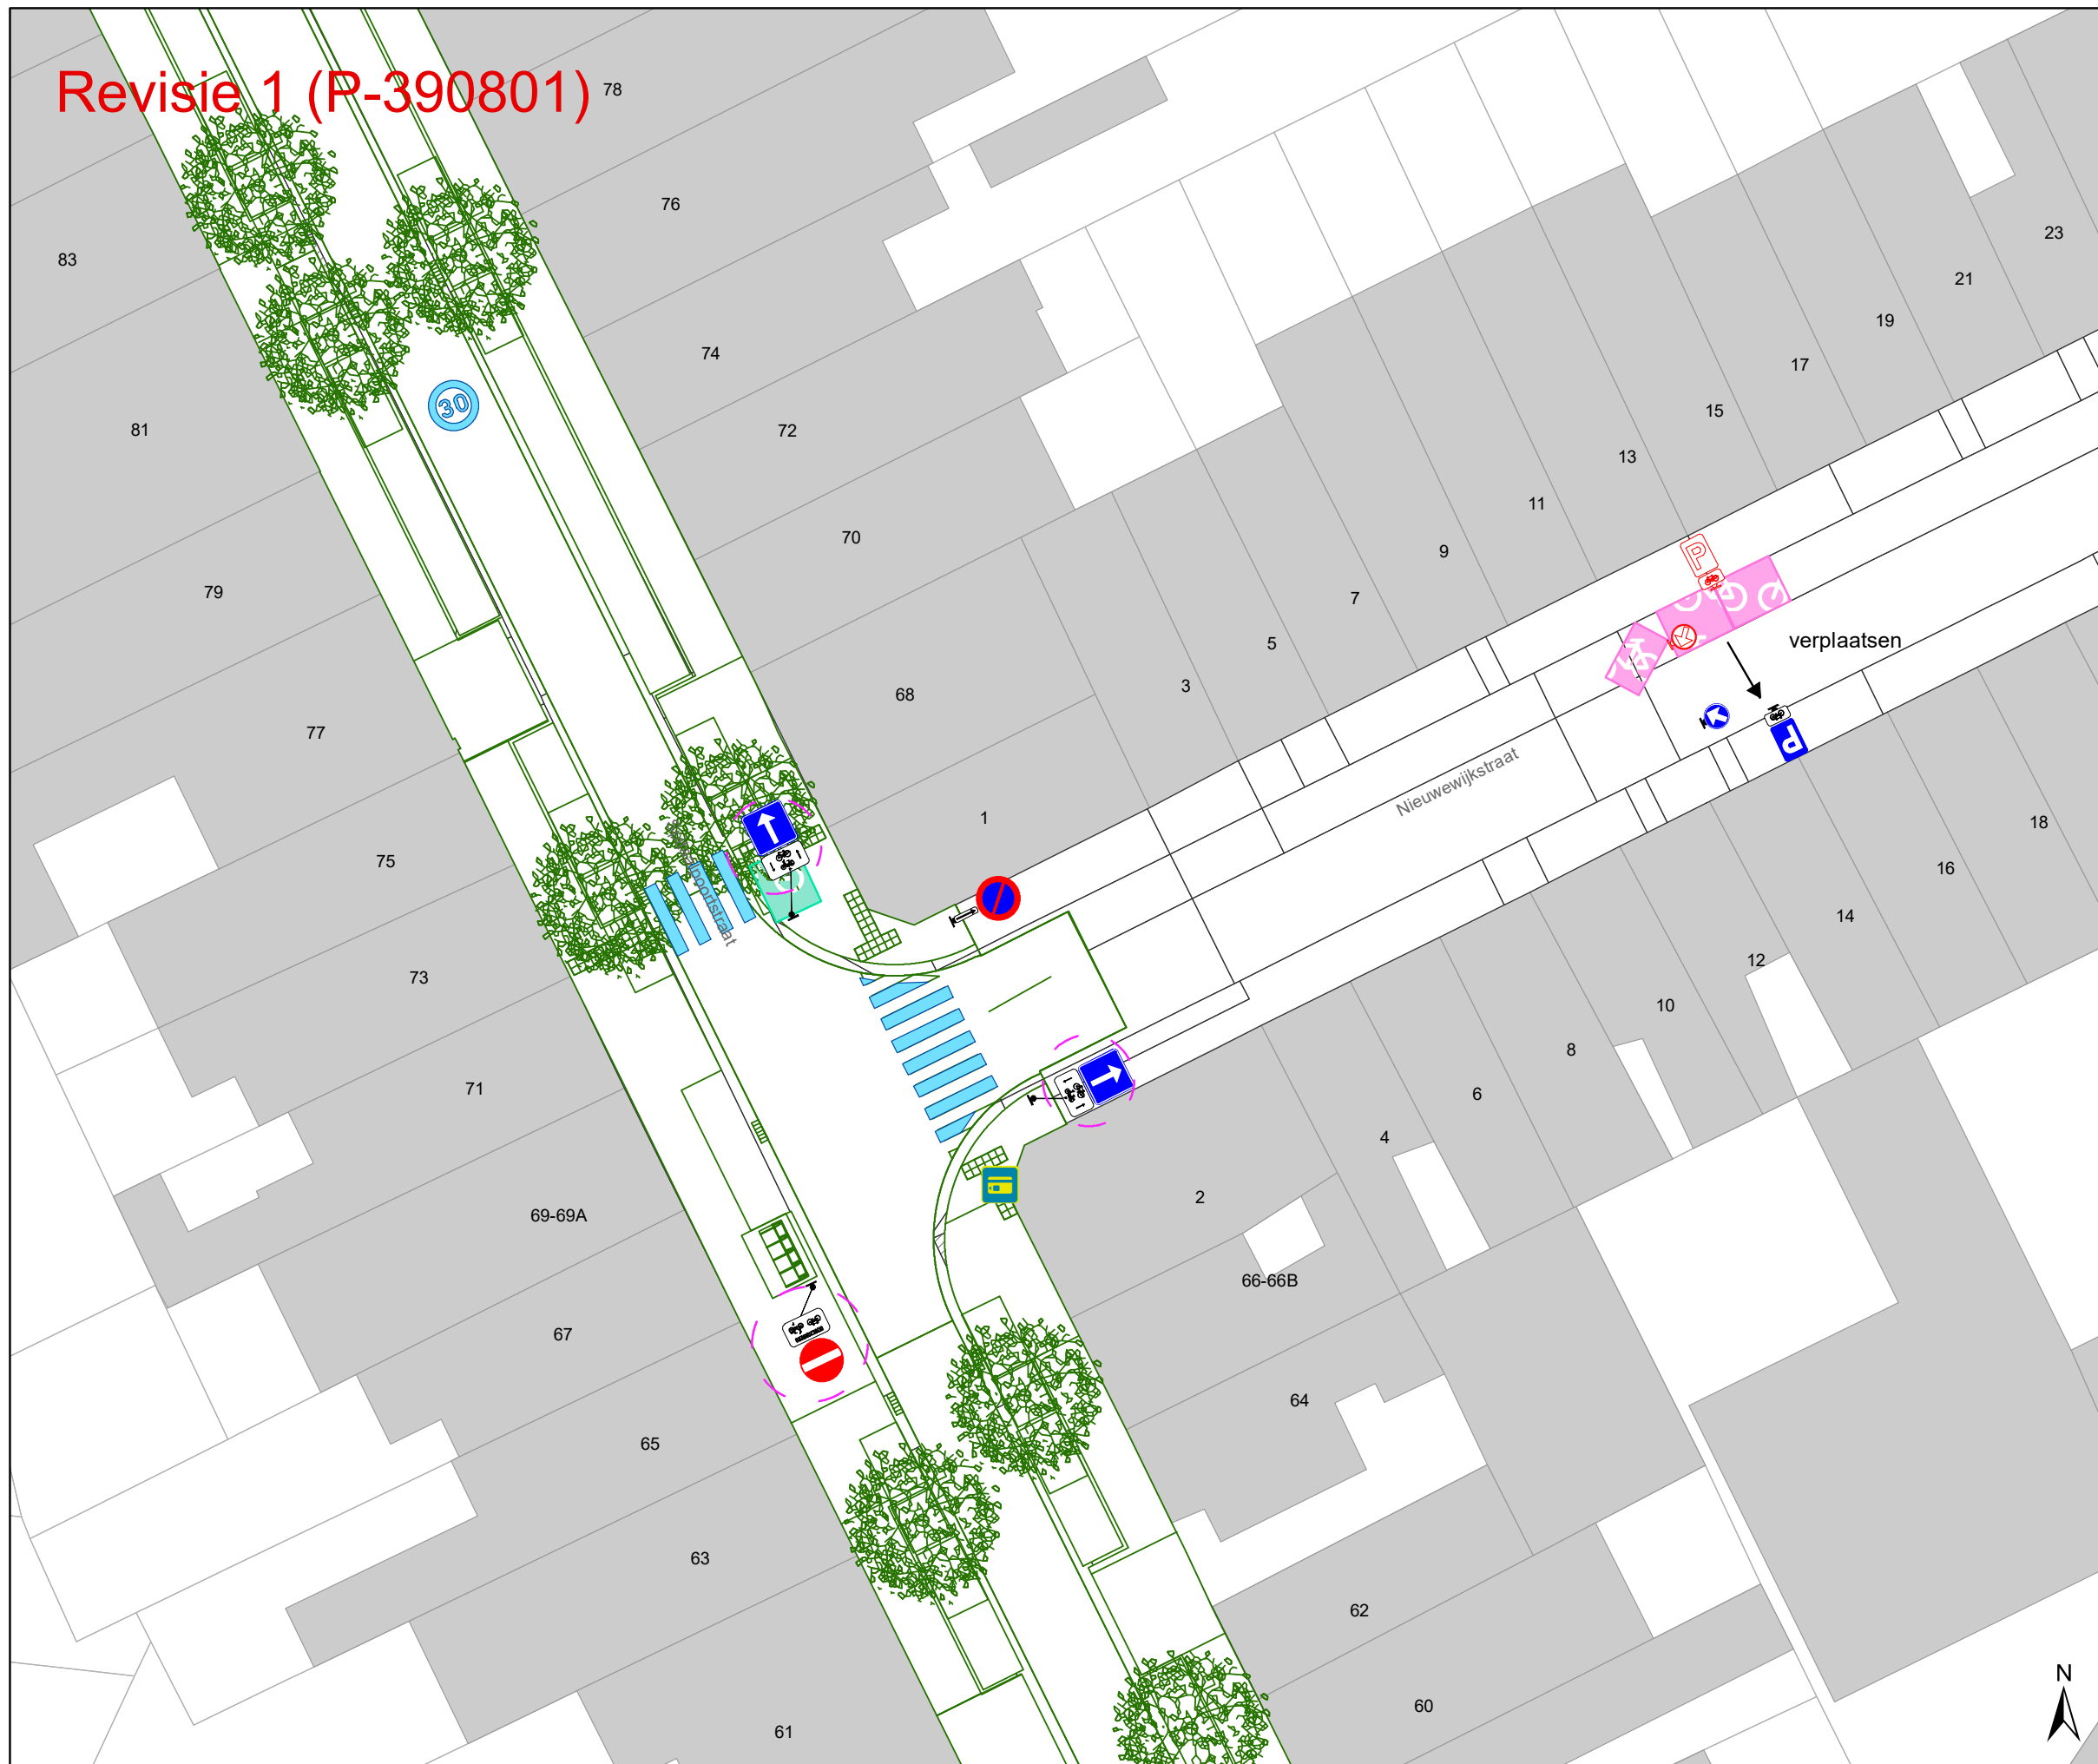

**Legende**

-  Bestaande verkeersborden
-  Geplande verkeersborden
-  Te verwijderen verkeersborden
-  Bestaande wegmarkeringen
-  Geplande wegmarkeringen
-  Te verwijderen wegmarkeringen
-  Gepland paaltje
-  Bestaand paaltje
-  Gepland omega-element
-  Ontwerp heraanleg
-  Revisie-elementen
-  Ander gepland dossier (in voorbereiding bij MOBBD)
-  Ander gepland dossier (in voorbereiding bij MOBBD)
-  Geplande fietsenstalling
-  Bestaande fietsenstalling

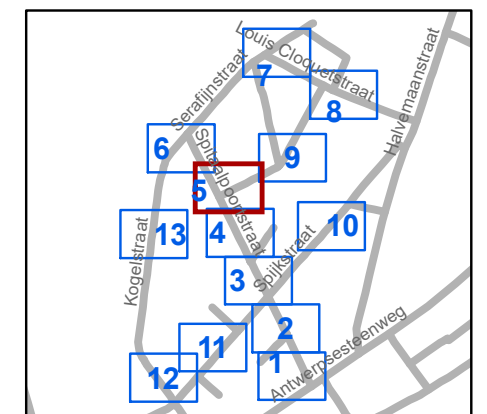


**gent:** Mobiliteitsbedrijf stad Gent  
Verkeerstechnische taken

**Spitaalpoortstraat  
heraanleg**


Dossiernummer P-246303


DATUM	SCHAAL	PLAN	P FORMAAT
8/03/2023	1/250	5/13	A3

# Revisie 1 (P-390801)

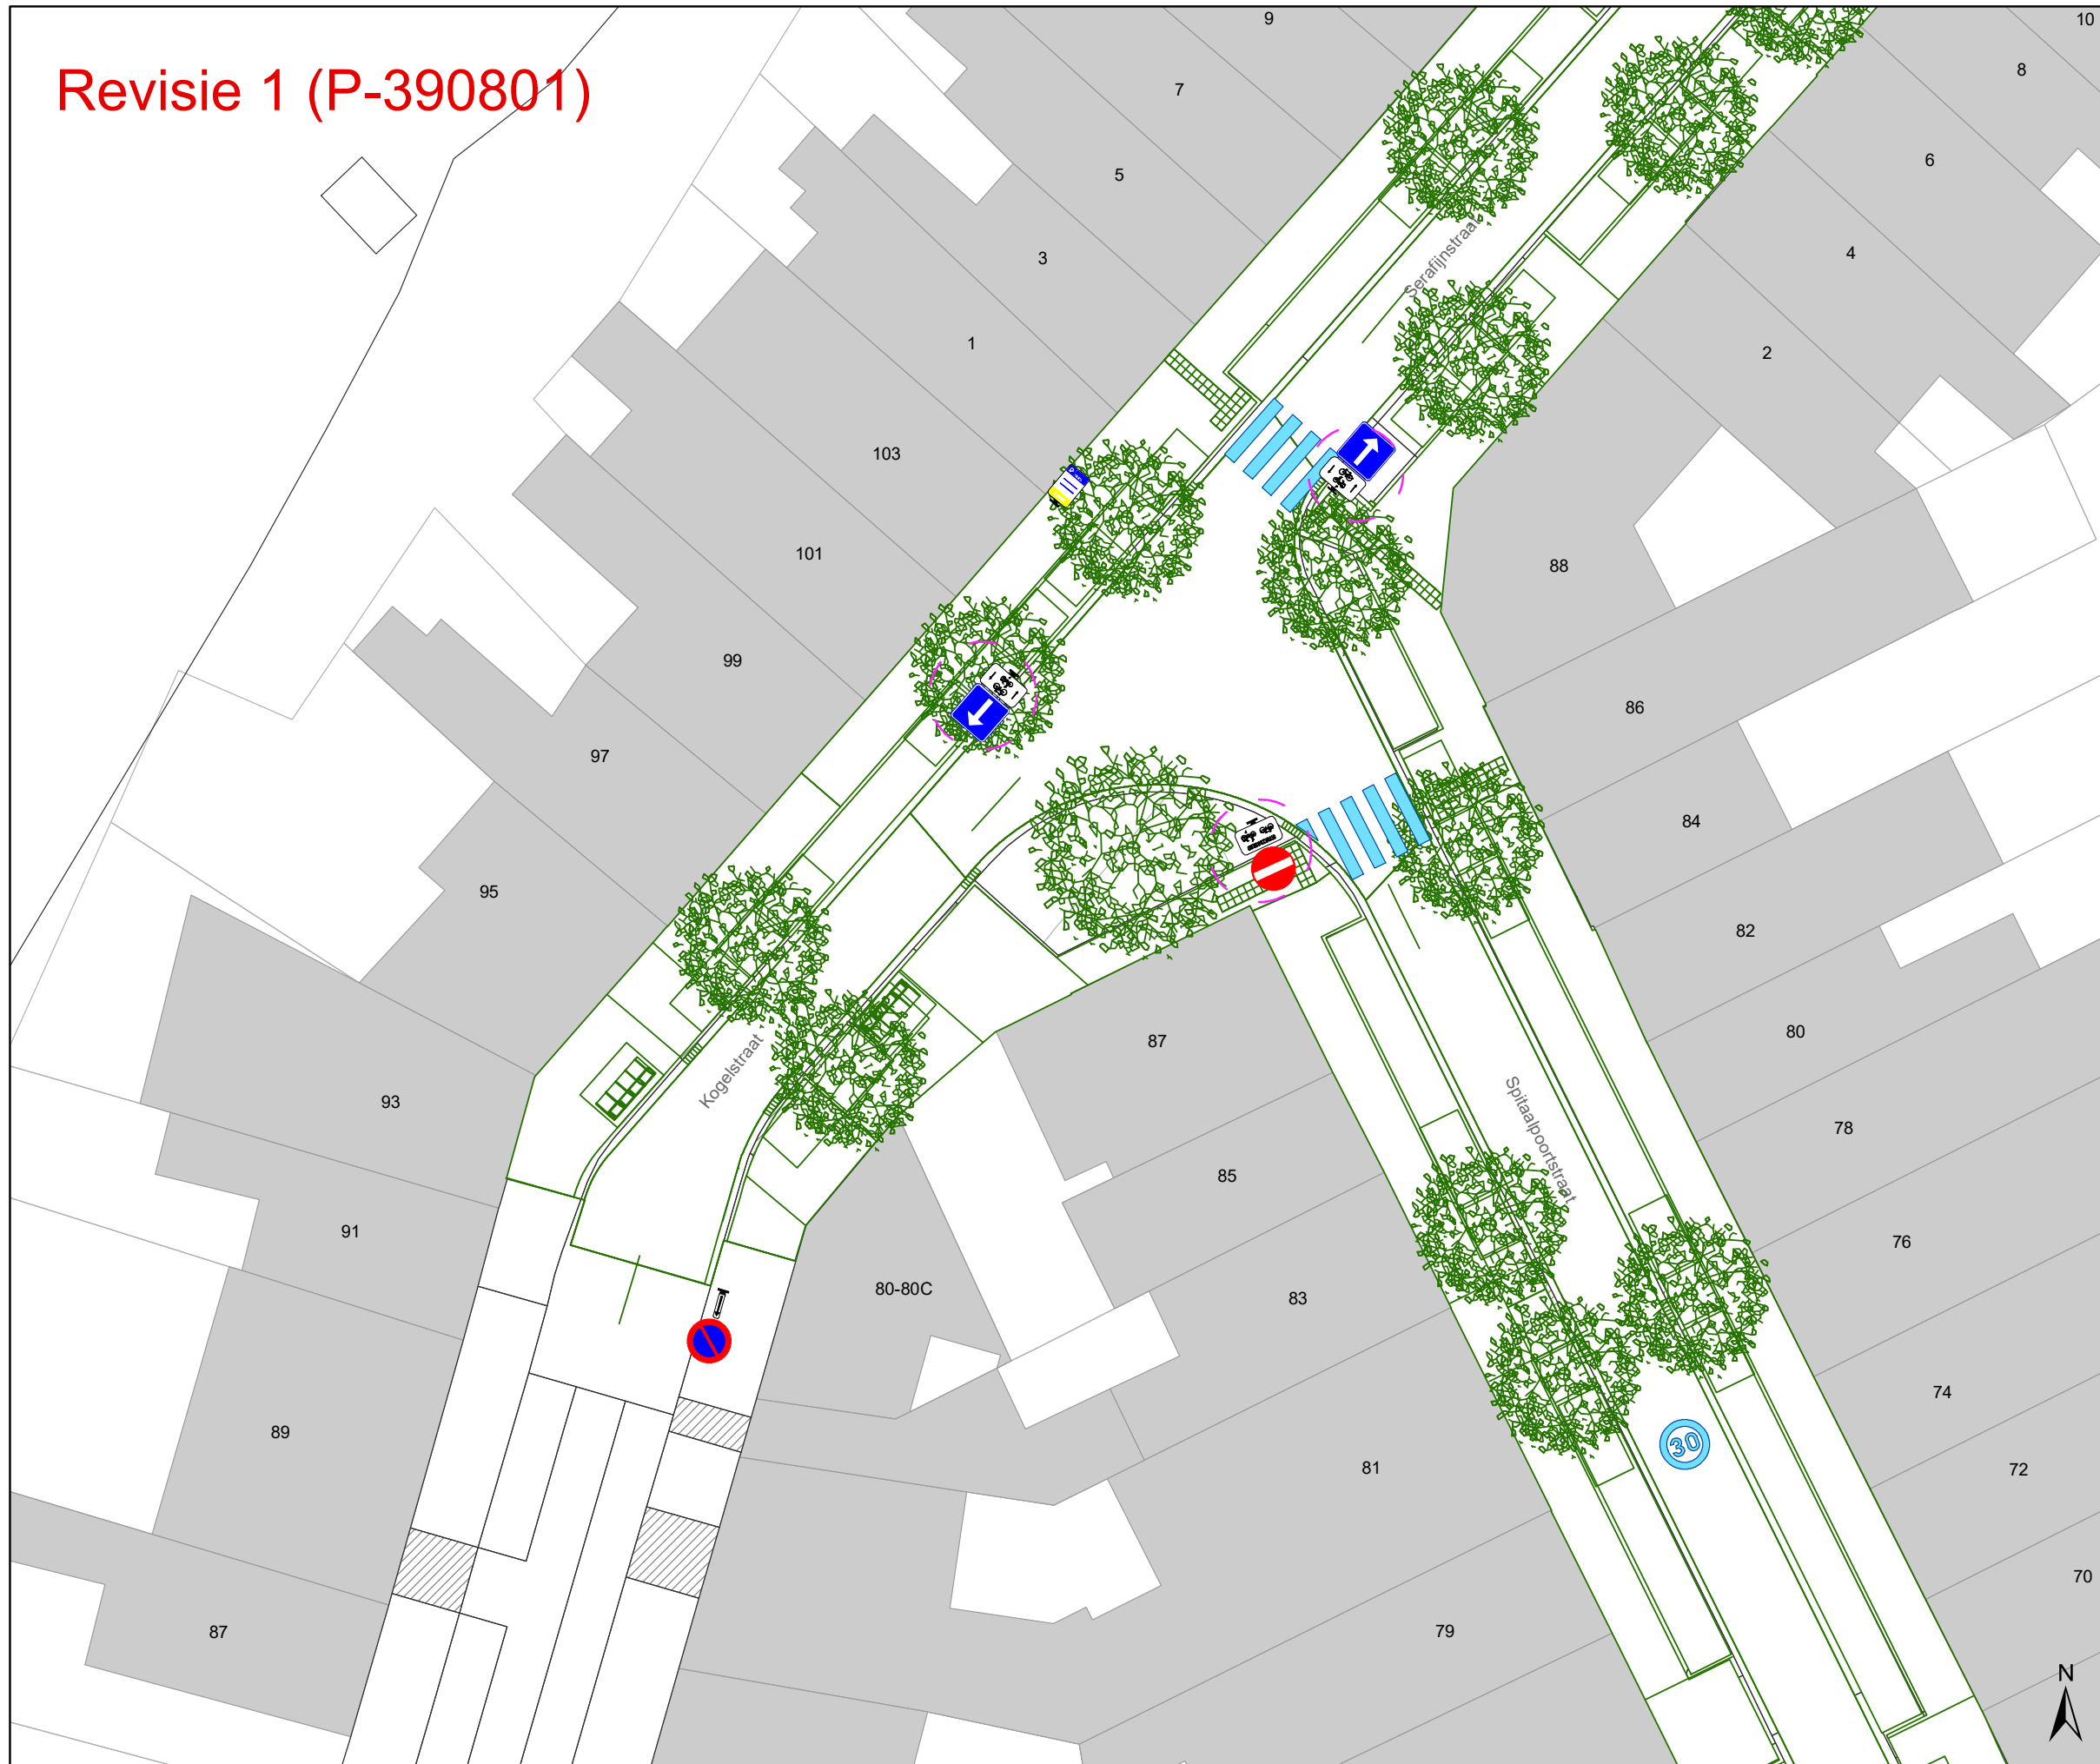

## Legende

-  Bestaande verkeersborden
-  Geplande verkeersborden
-  Te verwijderen verkeersborden
-  Bestaande wegmarkeringen
-  Geplande wegmarkeringen
-  Te verwijderen wegmarkeringen
-  Gepland paaltje
-  Bestaand paaltje
-  Gepland omega-element
-  Ontwerp heraanleg
-  Revisie-elementen
-  Ander gepland dossier (in voorbereiding bij MOBBED)
-  Ander gepland dossier (in voorbereiding bij MOBBED)
-  Geplande fietsenstalling
-  Bestaande fietsenstalling

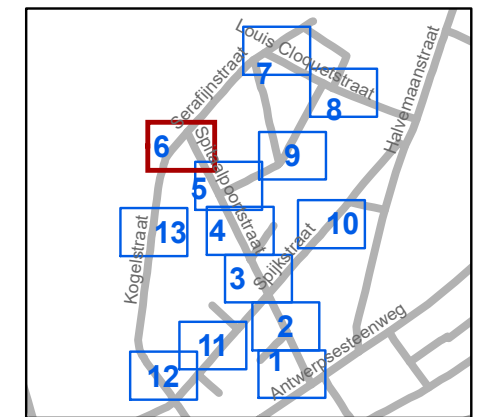


**gent:** Mobiliteitsbedrijf stad Gent  
Verkeerstechnische taken

**Spitaalpoortstraat  
heraanleg**

Dossiernummer P-246303


DATUM	SCHAAL	PLAN	P FORMAAT
8/03/2023	1/250	6/13	A3

# Revisie 1 (P-390801)

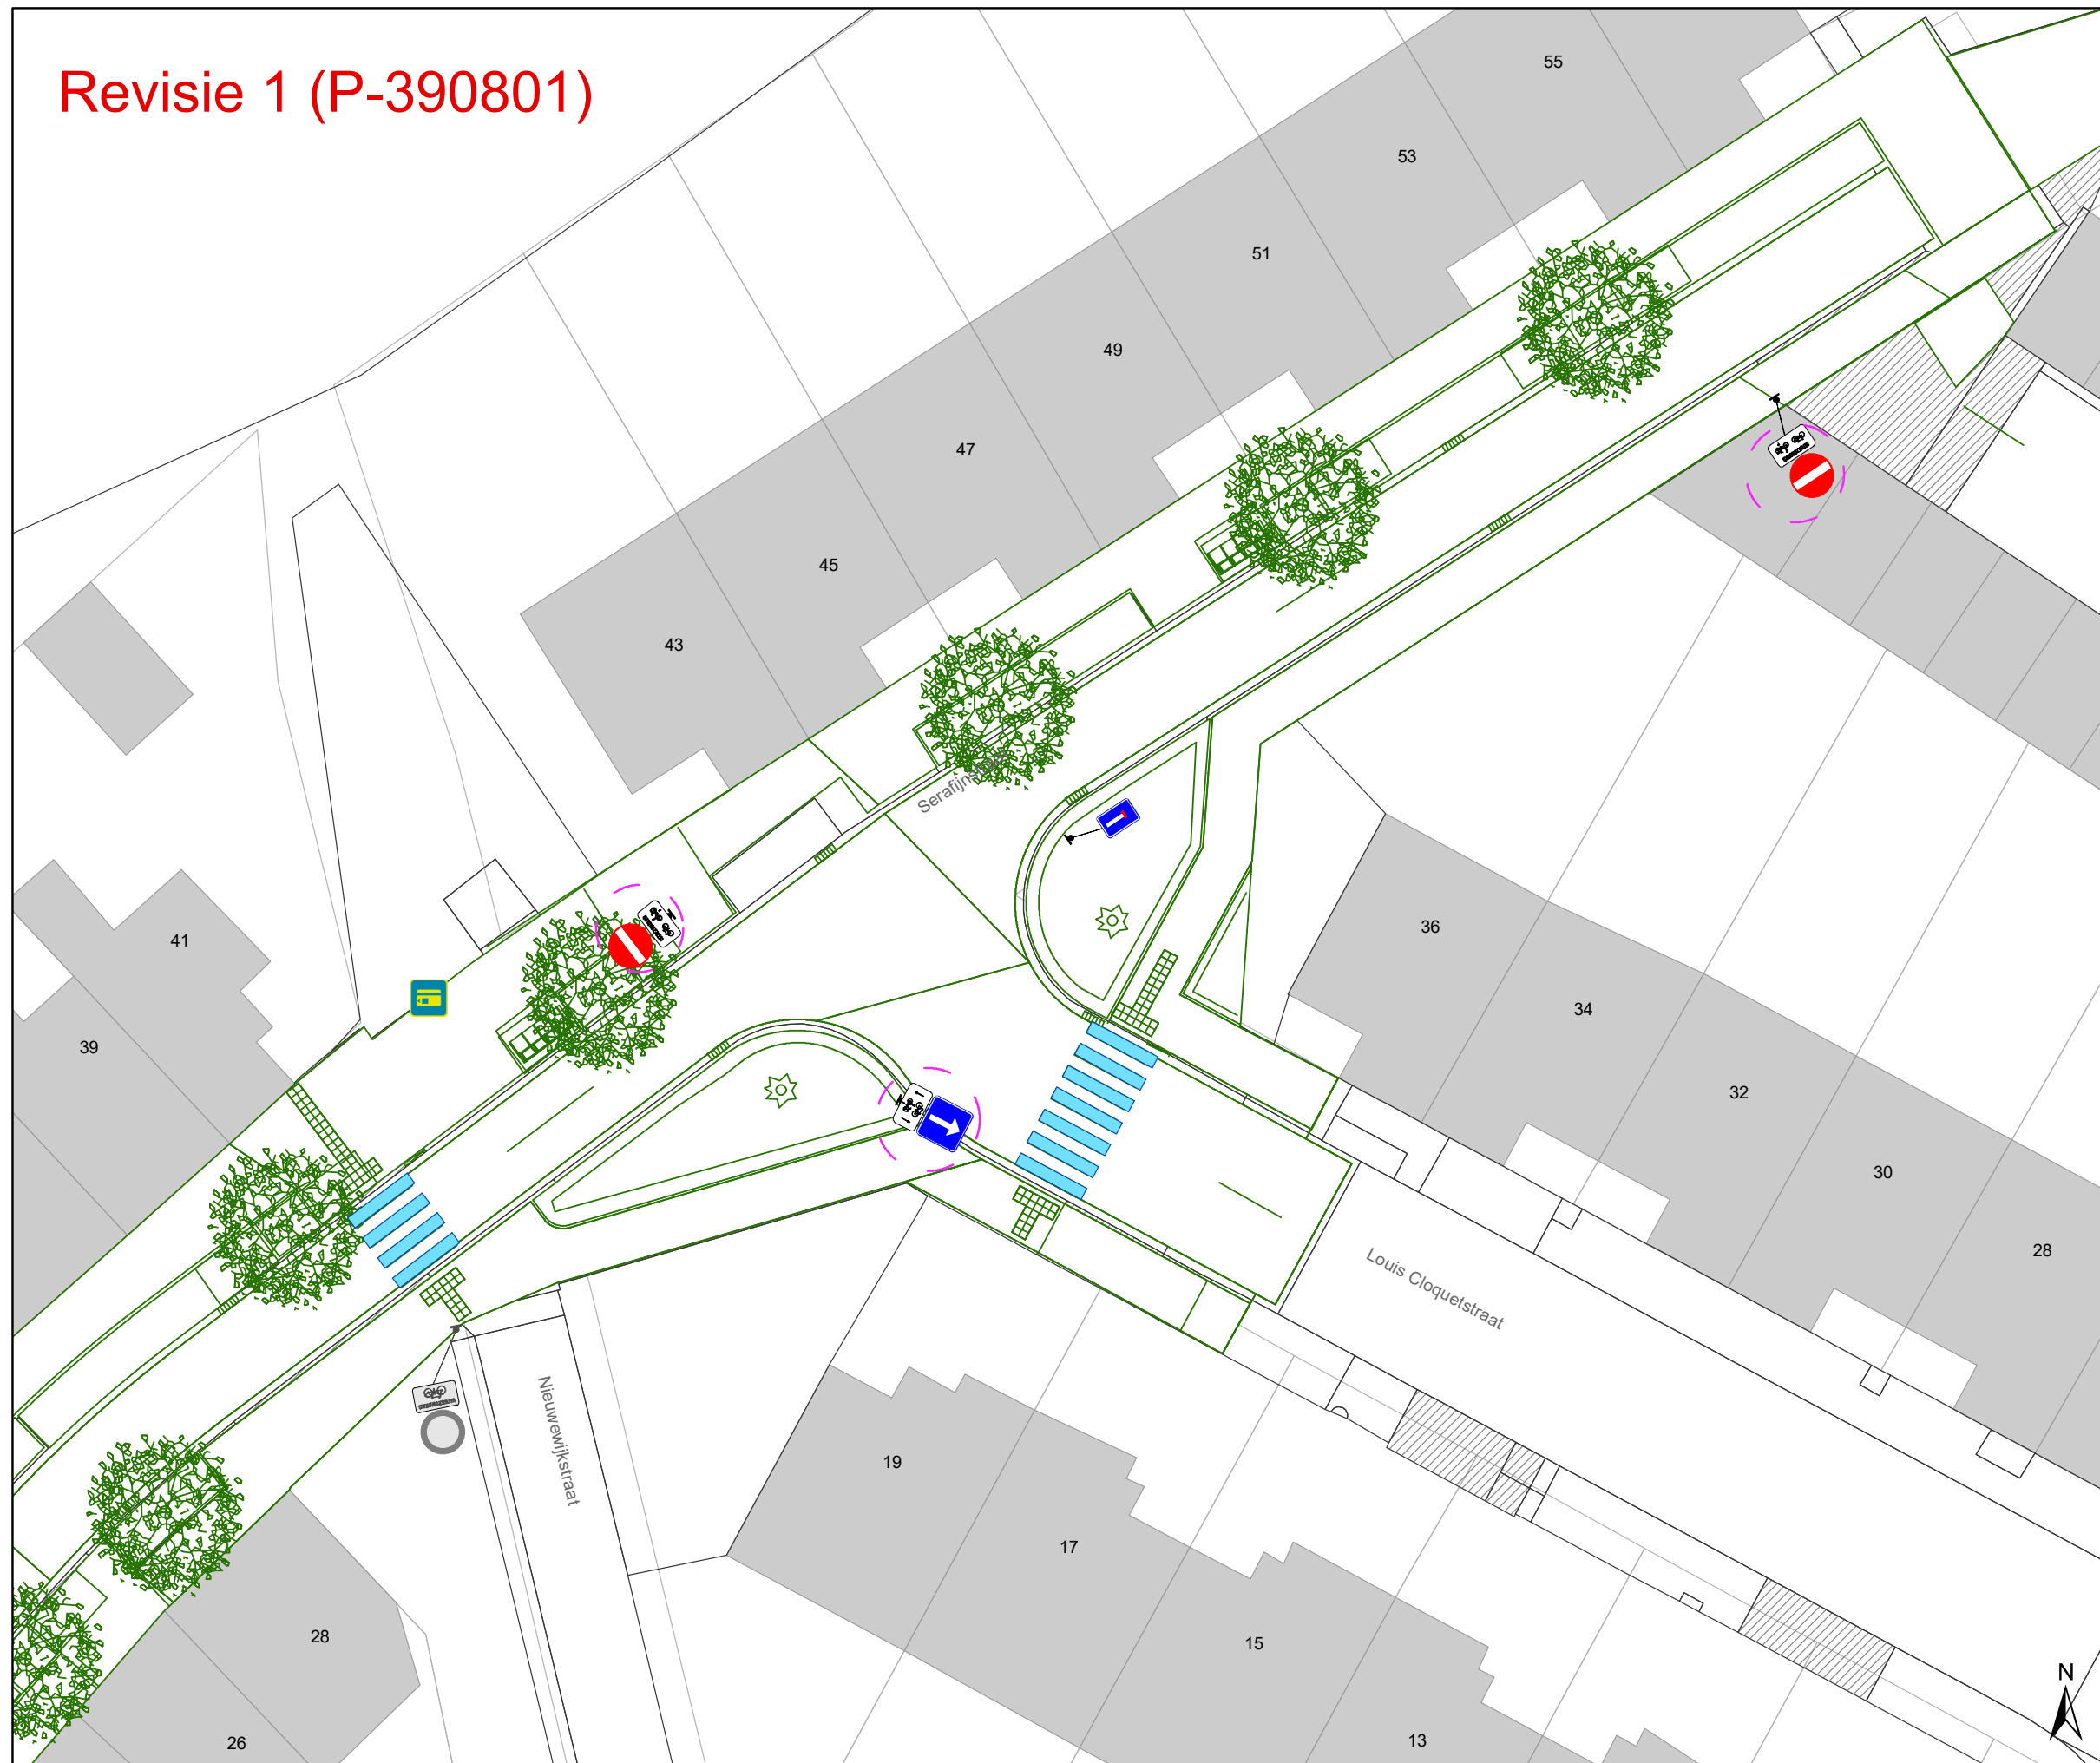

## Legende

-  Bestaande verkeersborden
-  Geplande verkeersborden
-  Te verwijderen verkeersborden
-  Bestaande wegmarkeringen
-  Geplande wegmarkeringen
-  Te verwijderen wegmarkeringen
-  Gepland paaltje
-  Bestaand paaltje
-  Gepland omega-element
-  Ontwerp heraanleg
-  Revisie-elementen
-  Ander gepland dossier (in voorbereiding bij MOBBD)
-  Ander gepland dossier (in voorbereiding bij MOBBD)
-  Geplande fietsenstalling
-  Bestaande fietsenstalling

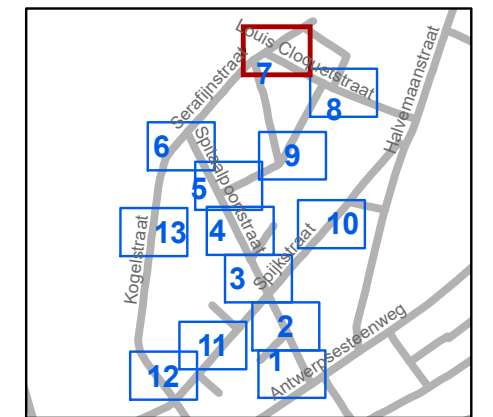


**gent:** Mobiliteitsbedrijf stad Gent  
Verkeerstechnische taken

**Spitaalpoortstraat  
heraanleg**

Dossiernummer P-246303


DATUM	SCHAAL	PLAN	P FORMAAT
8/03/2023	1/250	7/13	A3

# Revisie 1 (P-390801)

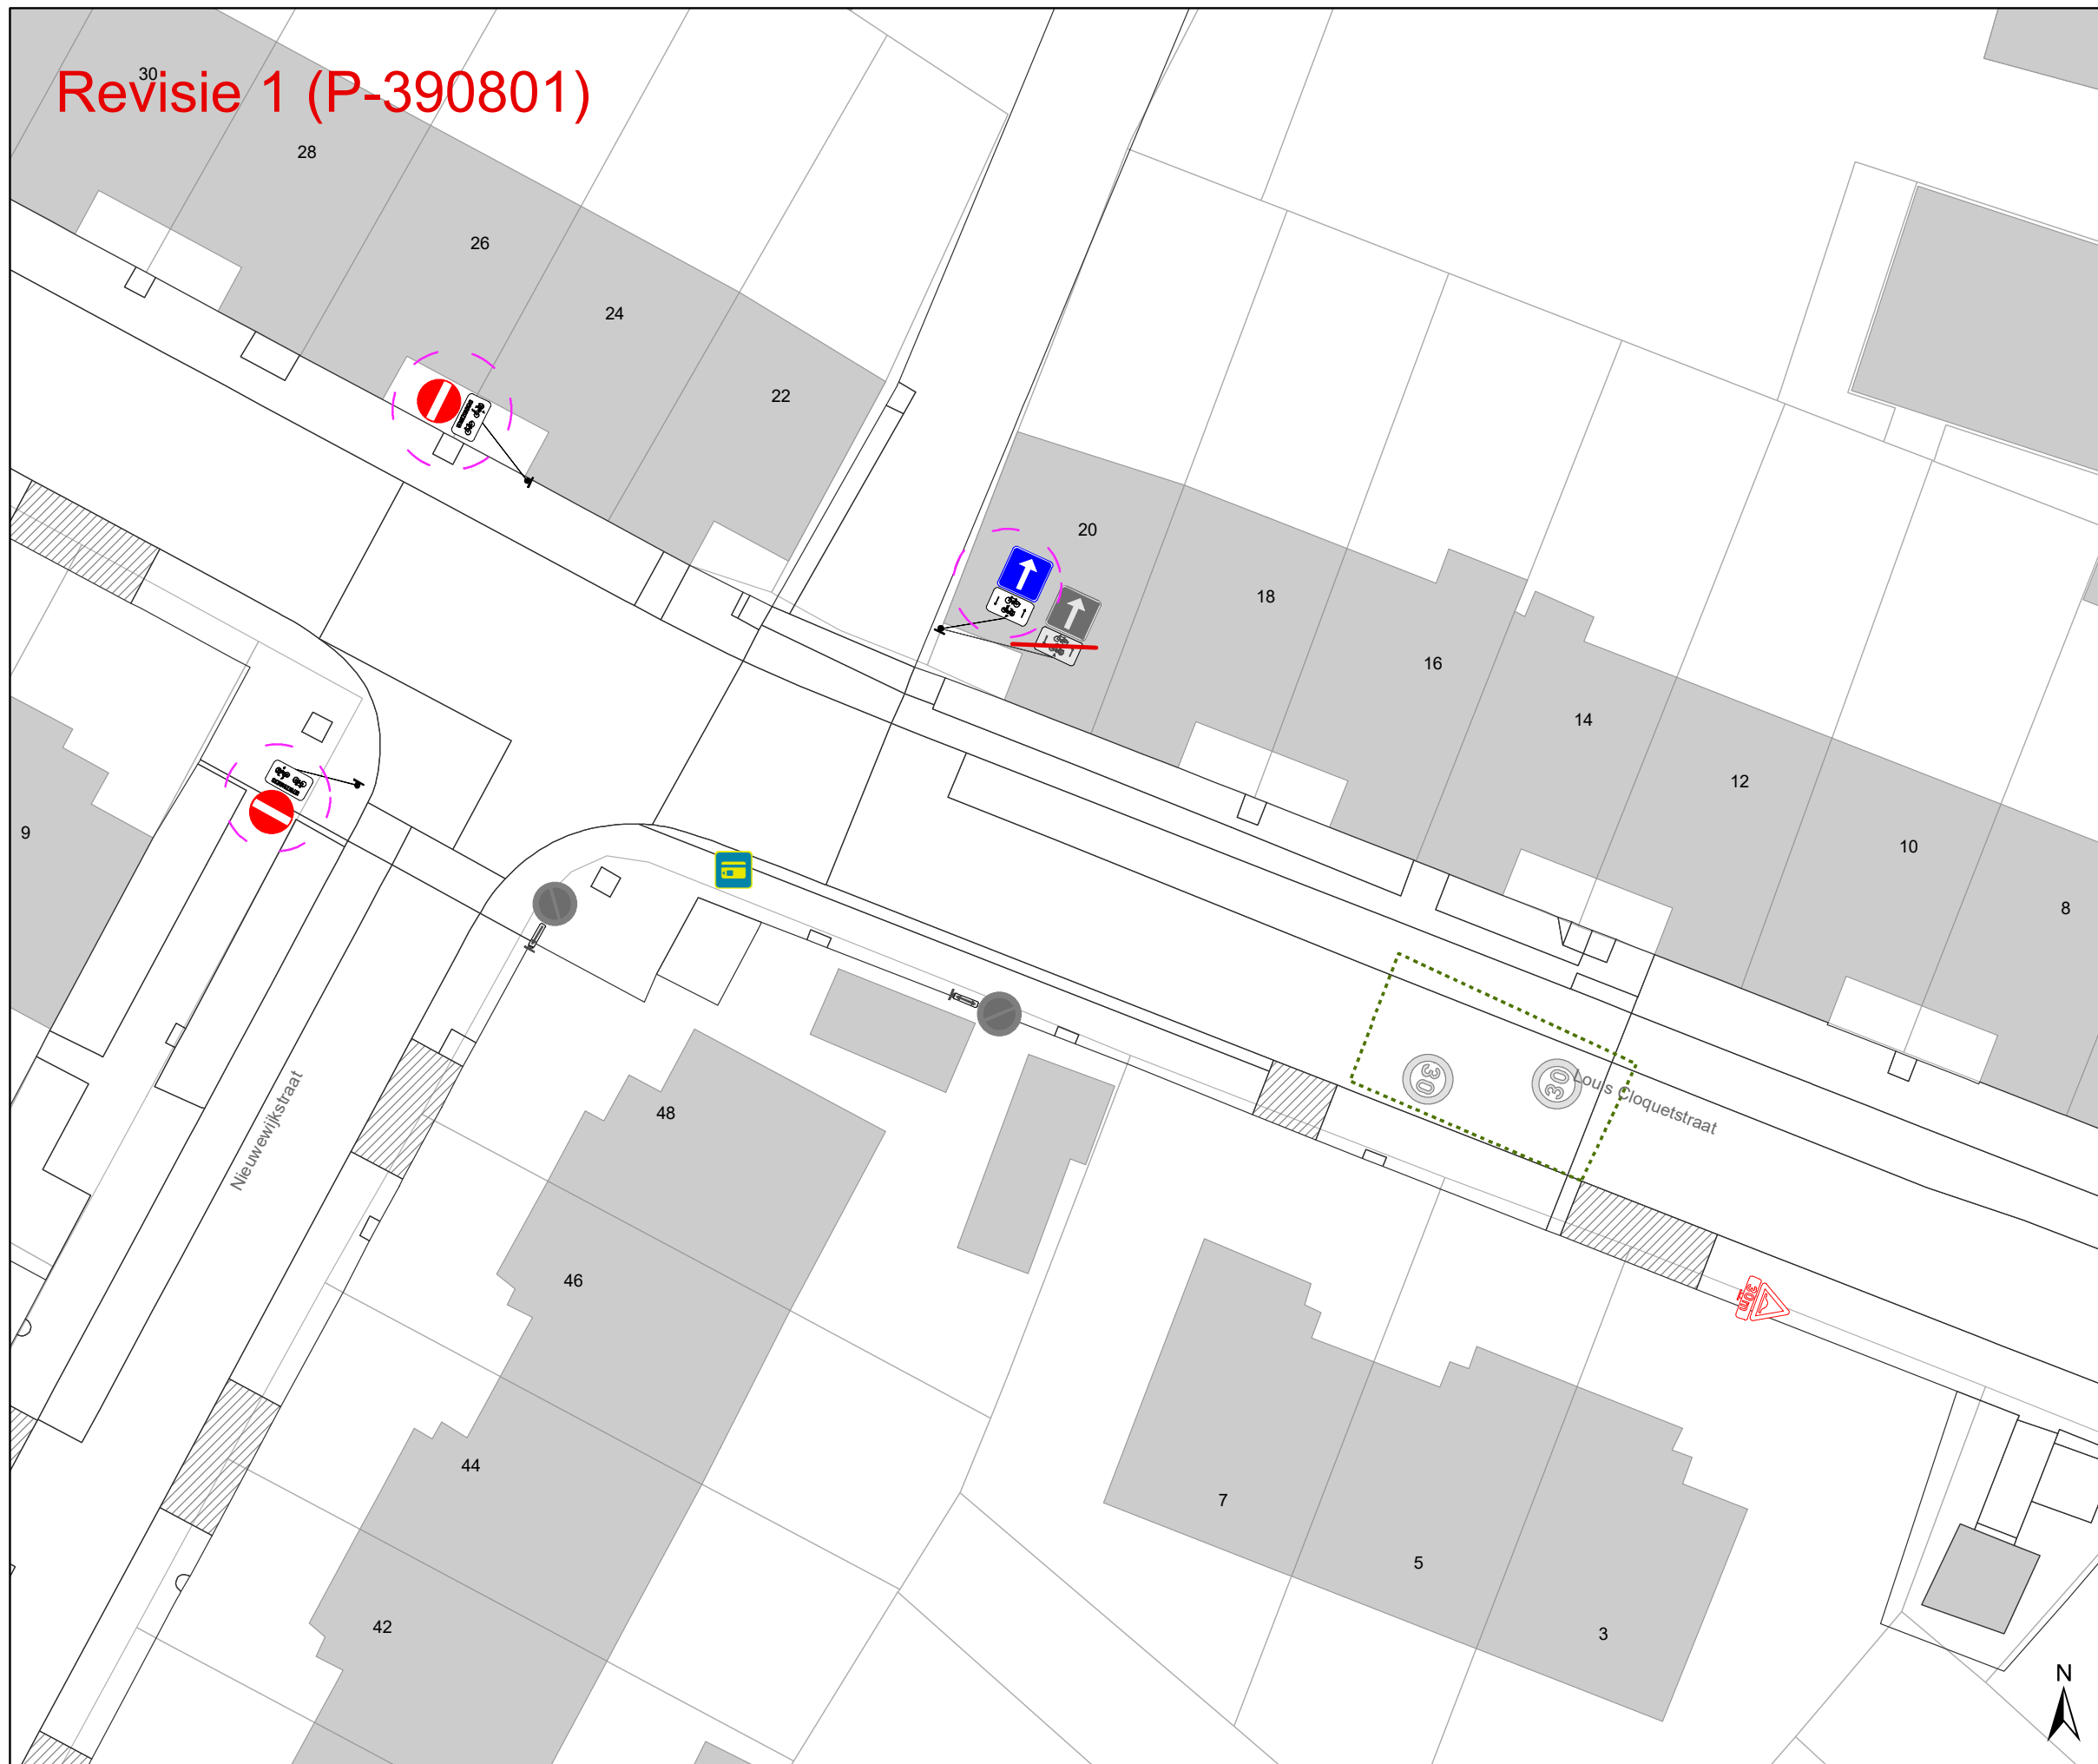

## Legende

-  Bestaande verkeersborden
-  Geplande verkeersborden
-  Te verwijderen verkeersborden
-  Bestaande wegmarkeringen
-  Geplande wegmarkeringen
-  Te verwijderen wegmarkeringen
-  Gepland paaltje
-  Bestaand paaltje
-  Gepland omega-element
-  Ontwerp heraanleg
-  Revisie-elementen
-  Ander gepland dossier (in voorbereiding bij MOBBD)
-  Ander gepland dossier (in voorbereiding bij MOBBD)
-  Geplande fietsenstalling
-  Bestaande fietsenstalling

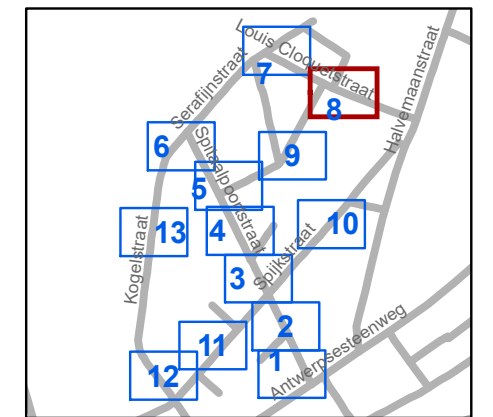


**gent:** Mobiliteitsbedrijf stad Gent  
Verkeerstechnische taken

**Spitaalpoortstraat  
heraanleg**

Dossiernummer P-246303


DATUM	SCHAAL	PLAN	P FORMAAT
8/03/2023	1/250	8/13	A3

# Revisie 1 (P-390801)

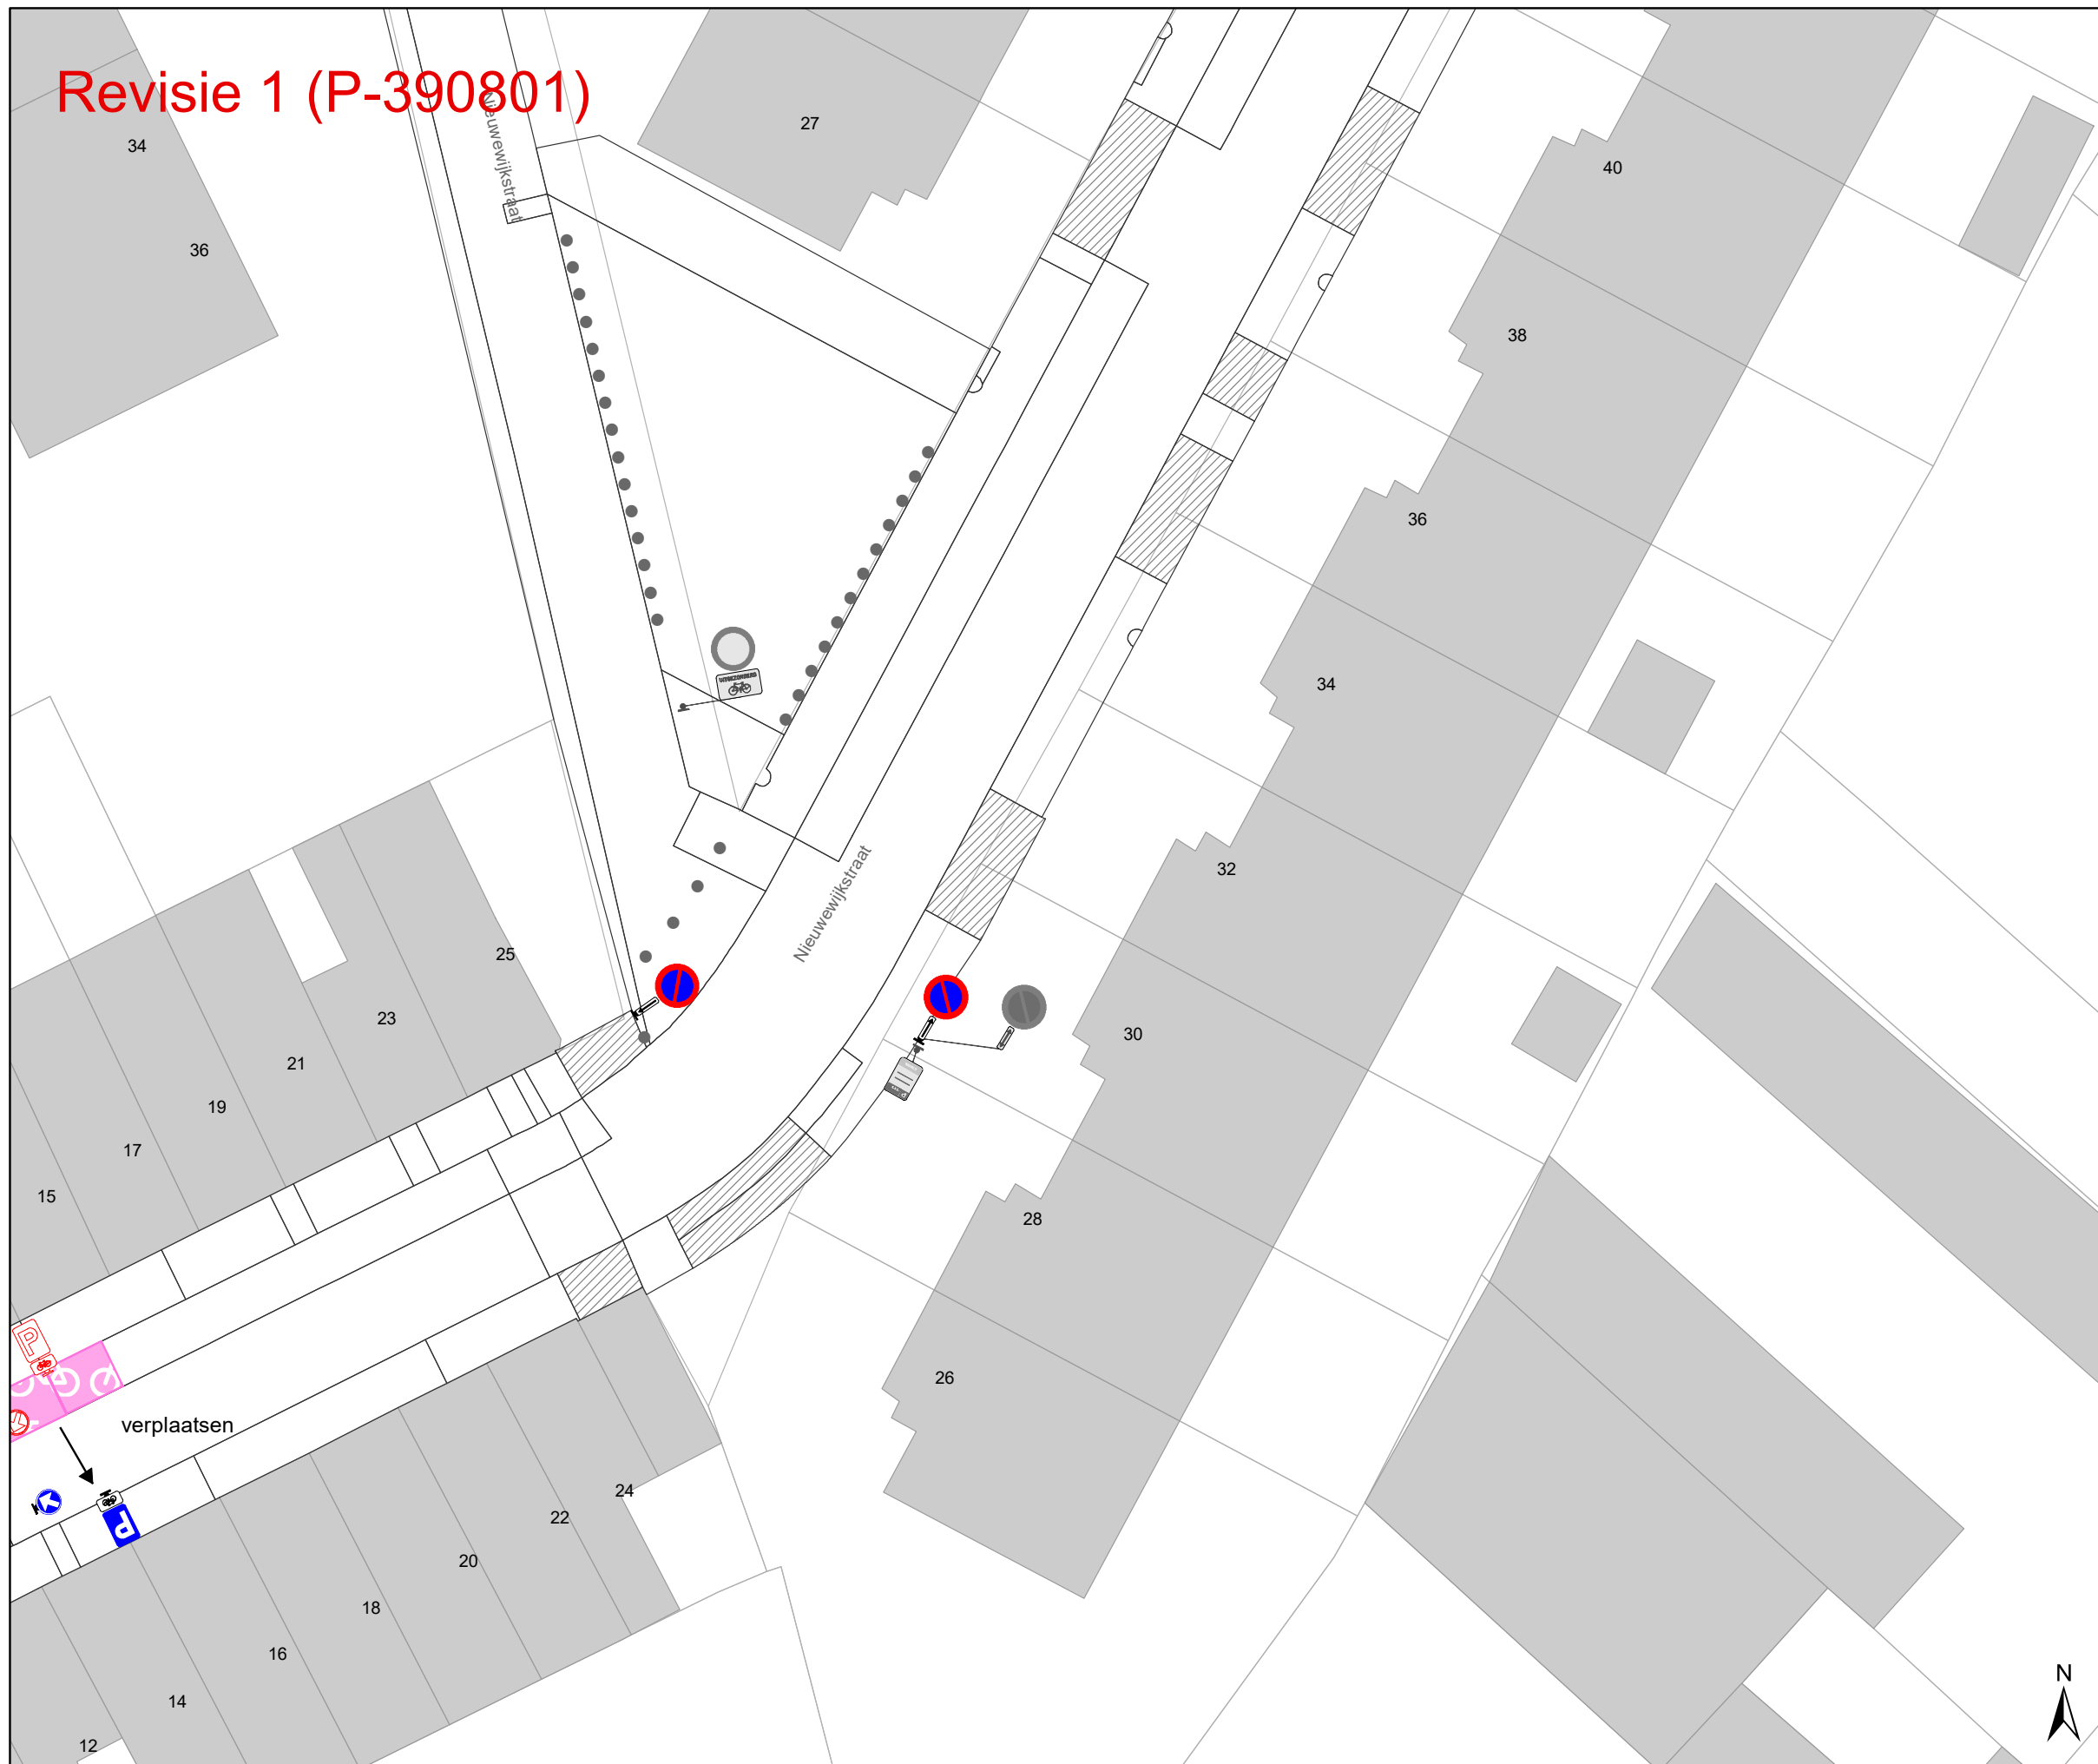

## Legende

-  Bestaande verkeersborden
-  Geplande verkeersborden
-  Te verwijderen verkeersborden
-  Bestaande wegmarkeringen
-  Geplande wegmarkeringen
-  Te verwijderen wegmarkeringen
-  Gepland paaltje
-  Bestaand paaltje
-  Gepland omega-element
-  Ontwerp heraanleg
-  Revisie-elementen
-  Ander gepland dossier (in voorbereiding bij MOBBD)
-  Ander gepland dossier (in voorbereiding bij MOBBD)
-  Geplande fietsenstalling
-  Bestaande fietsenstalling

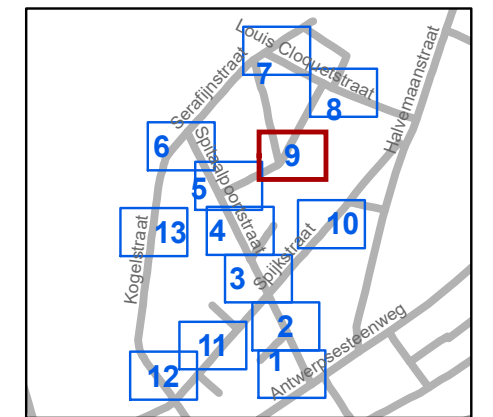


**gent:** Mobiliteitsbedrijf stad Gent  
Verkeerstechnische taken

**Spitaalpoortstraat  
heraanleg**







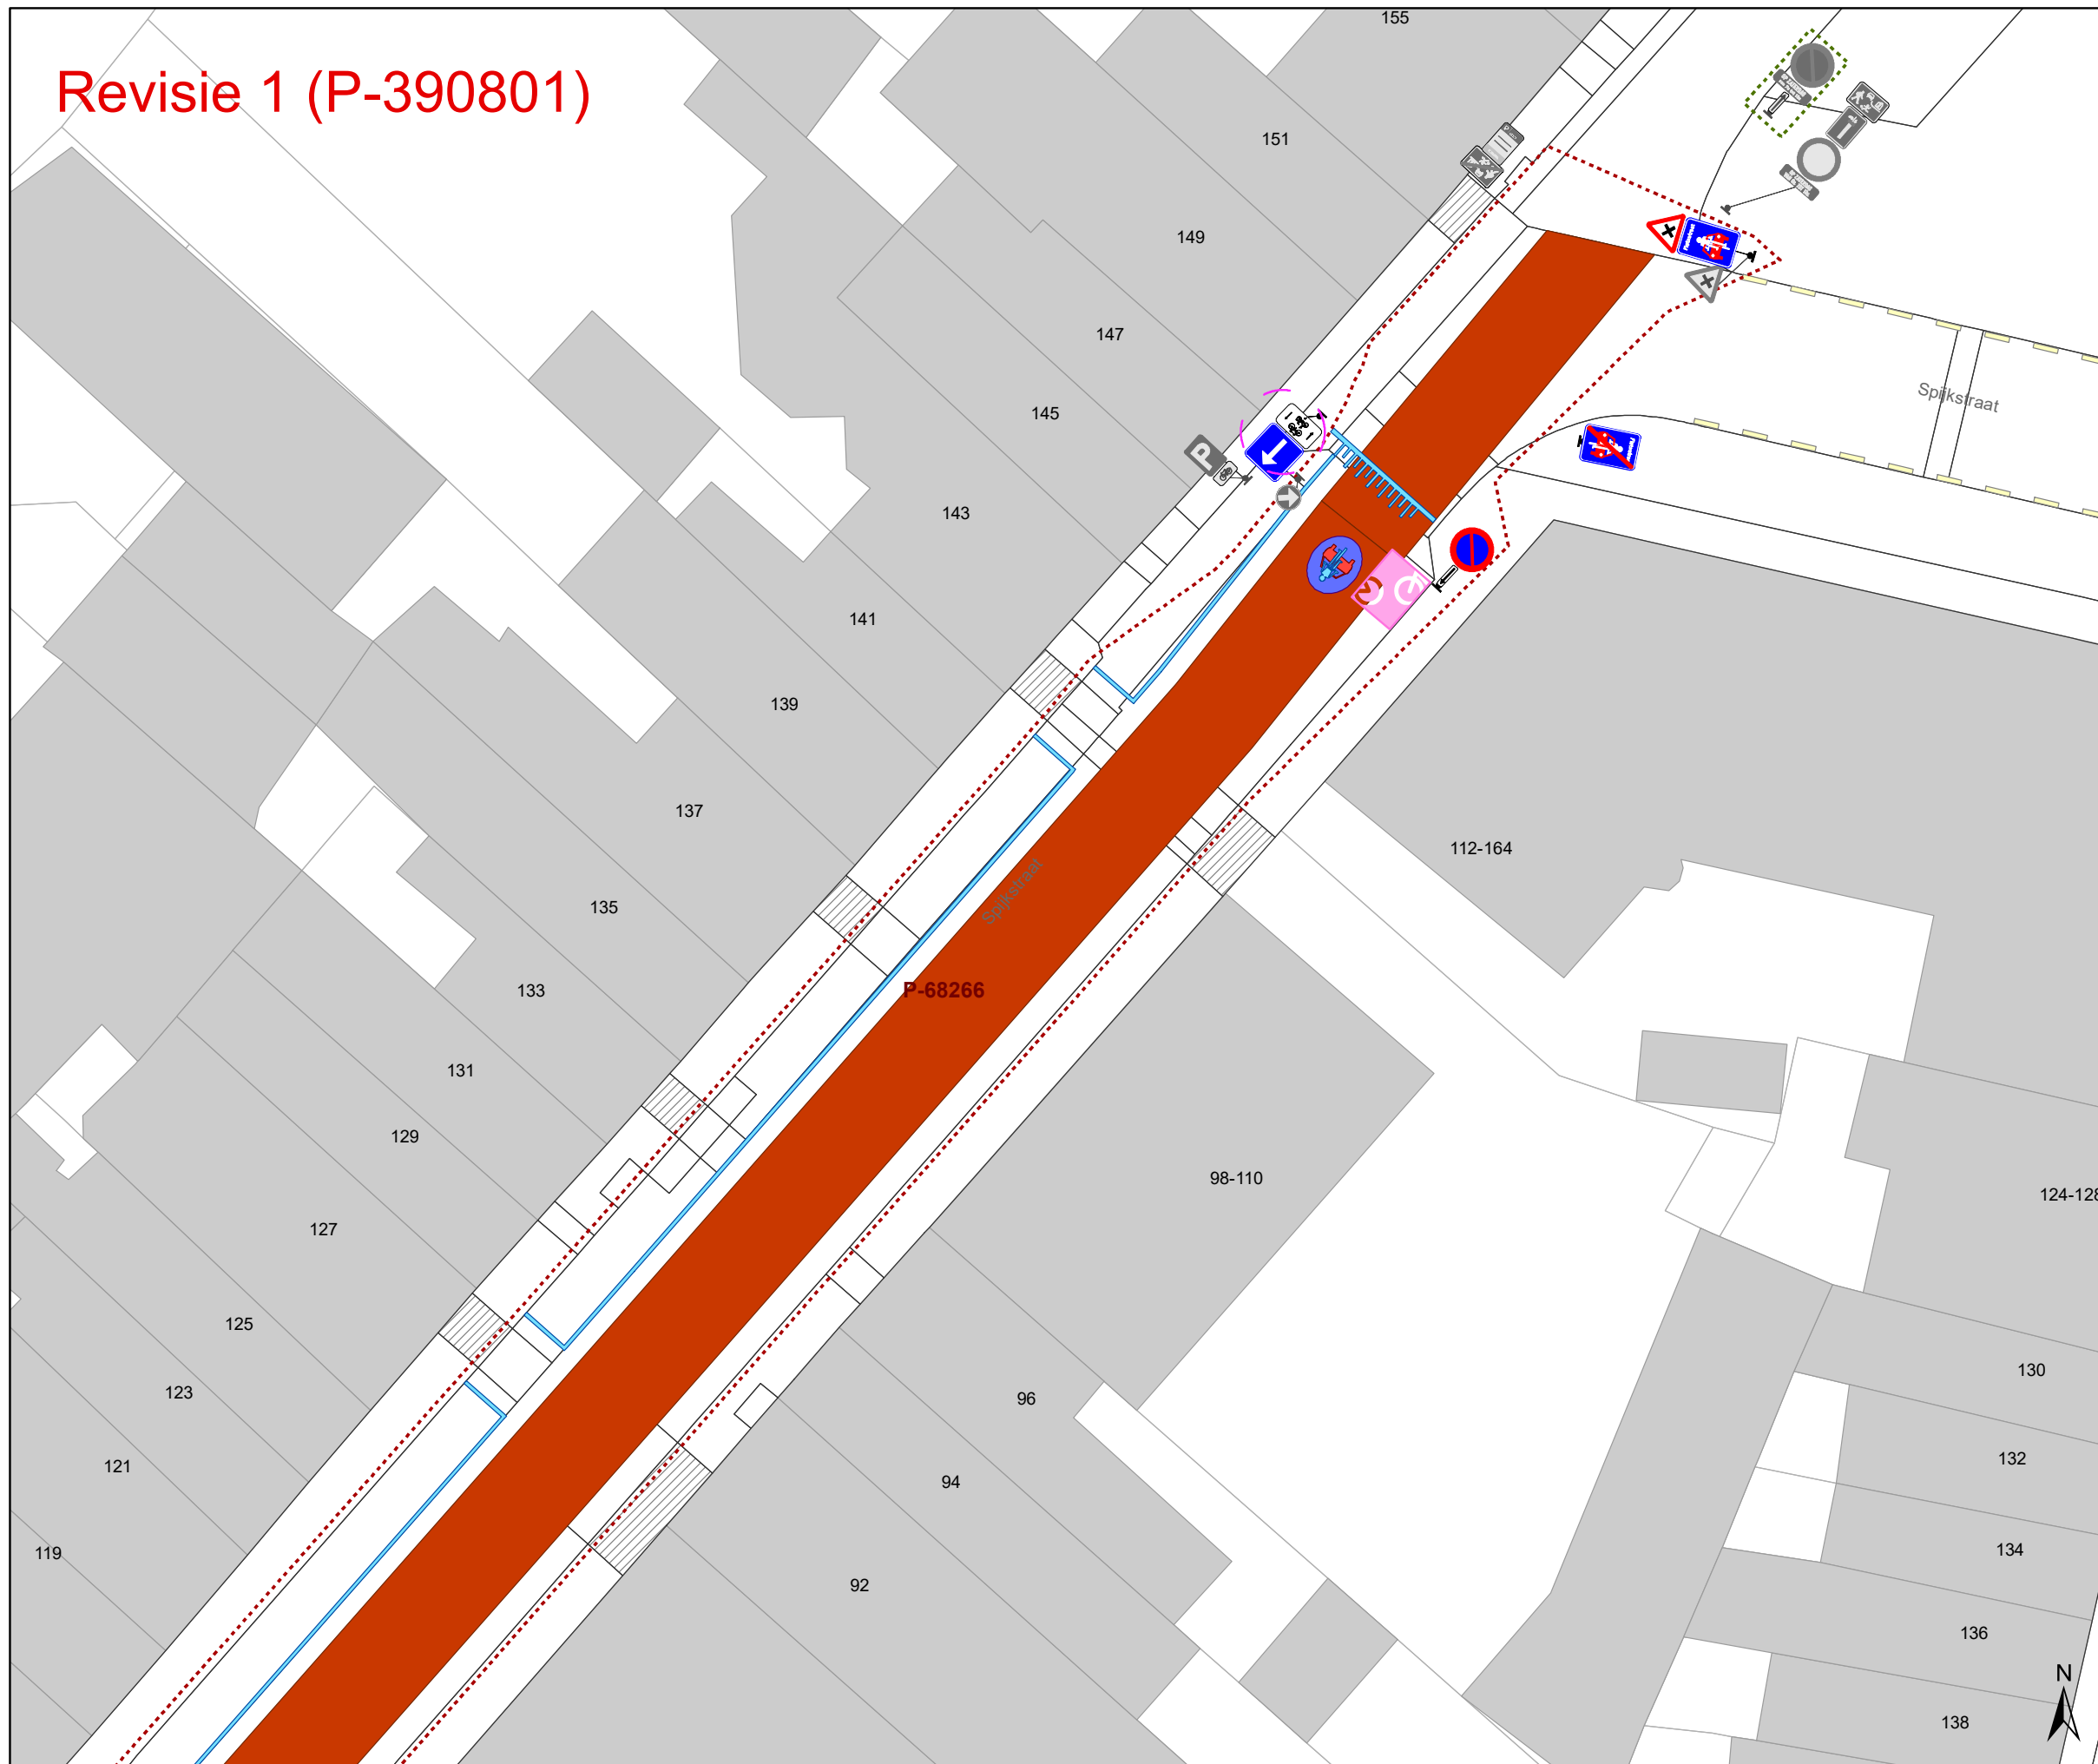






Dossiernummer P-246303


DATUM	SCHAAL	PLAN	P FORMAAT
8/03/2023	1/250	9/13	A3

# Revisie 1 (P-390801)



## Legende

-  Bestaande verkeersborden
-  Geplande verkeersborden
-  Te verwijderen verkeersborden
-  Bestaande wegmarkeringen
-  Geplande wegmarkeringen
-  Te verwijderen wegmarkeringen
-  Gepland paaltje
-  Bestaand paaltje
-  Gepland omega-element
-  Ontwerp heraanleg
-  Revisie-elementen
-  Ander gepland dossier (in voorbereiding bij MOBBD)
-  Ander gepland dossier (in voorbereiding bij MOBBD)
-  Geplande fietsenstalling
-  Bestaande fietsenstalling

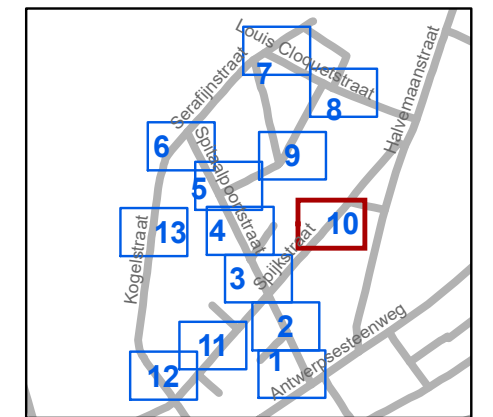


**gent:** Mobiliteitsbedrijf stad Gent  
Verkeerstechnische taken

**Spitaalpoortstraat  
heraanleg**


Dossiernummer P-246303


DATUM	SCHAAL	PLAN	P FORMAAT
8/03/2023	1/250	10/13	A3

# Revisie 1 (P-390801)

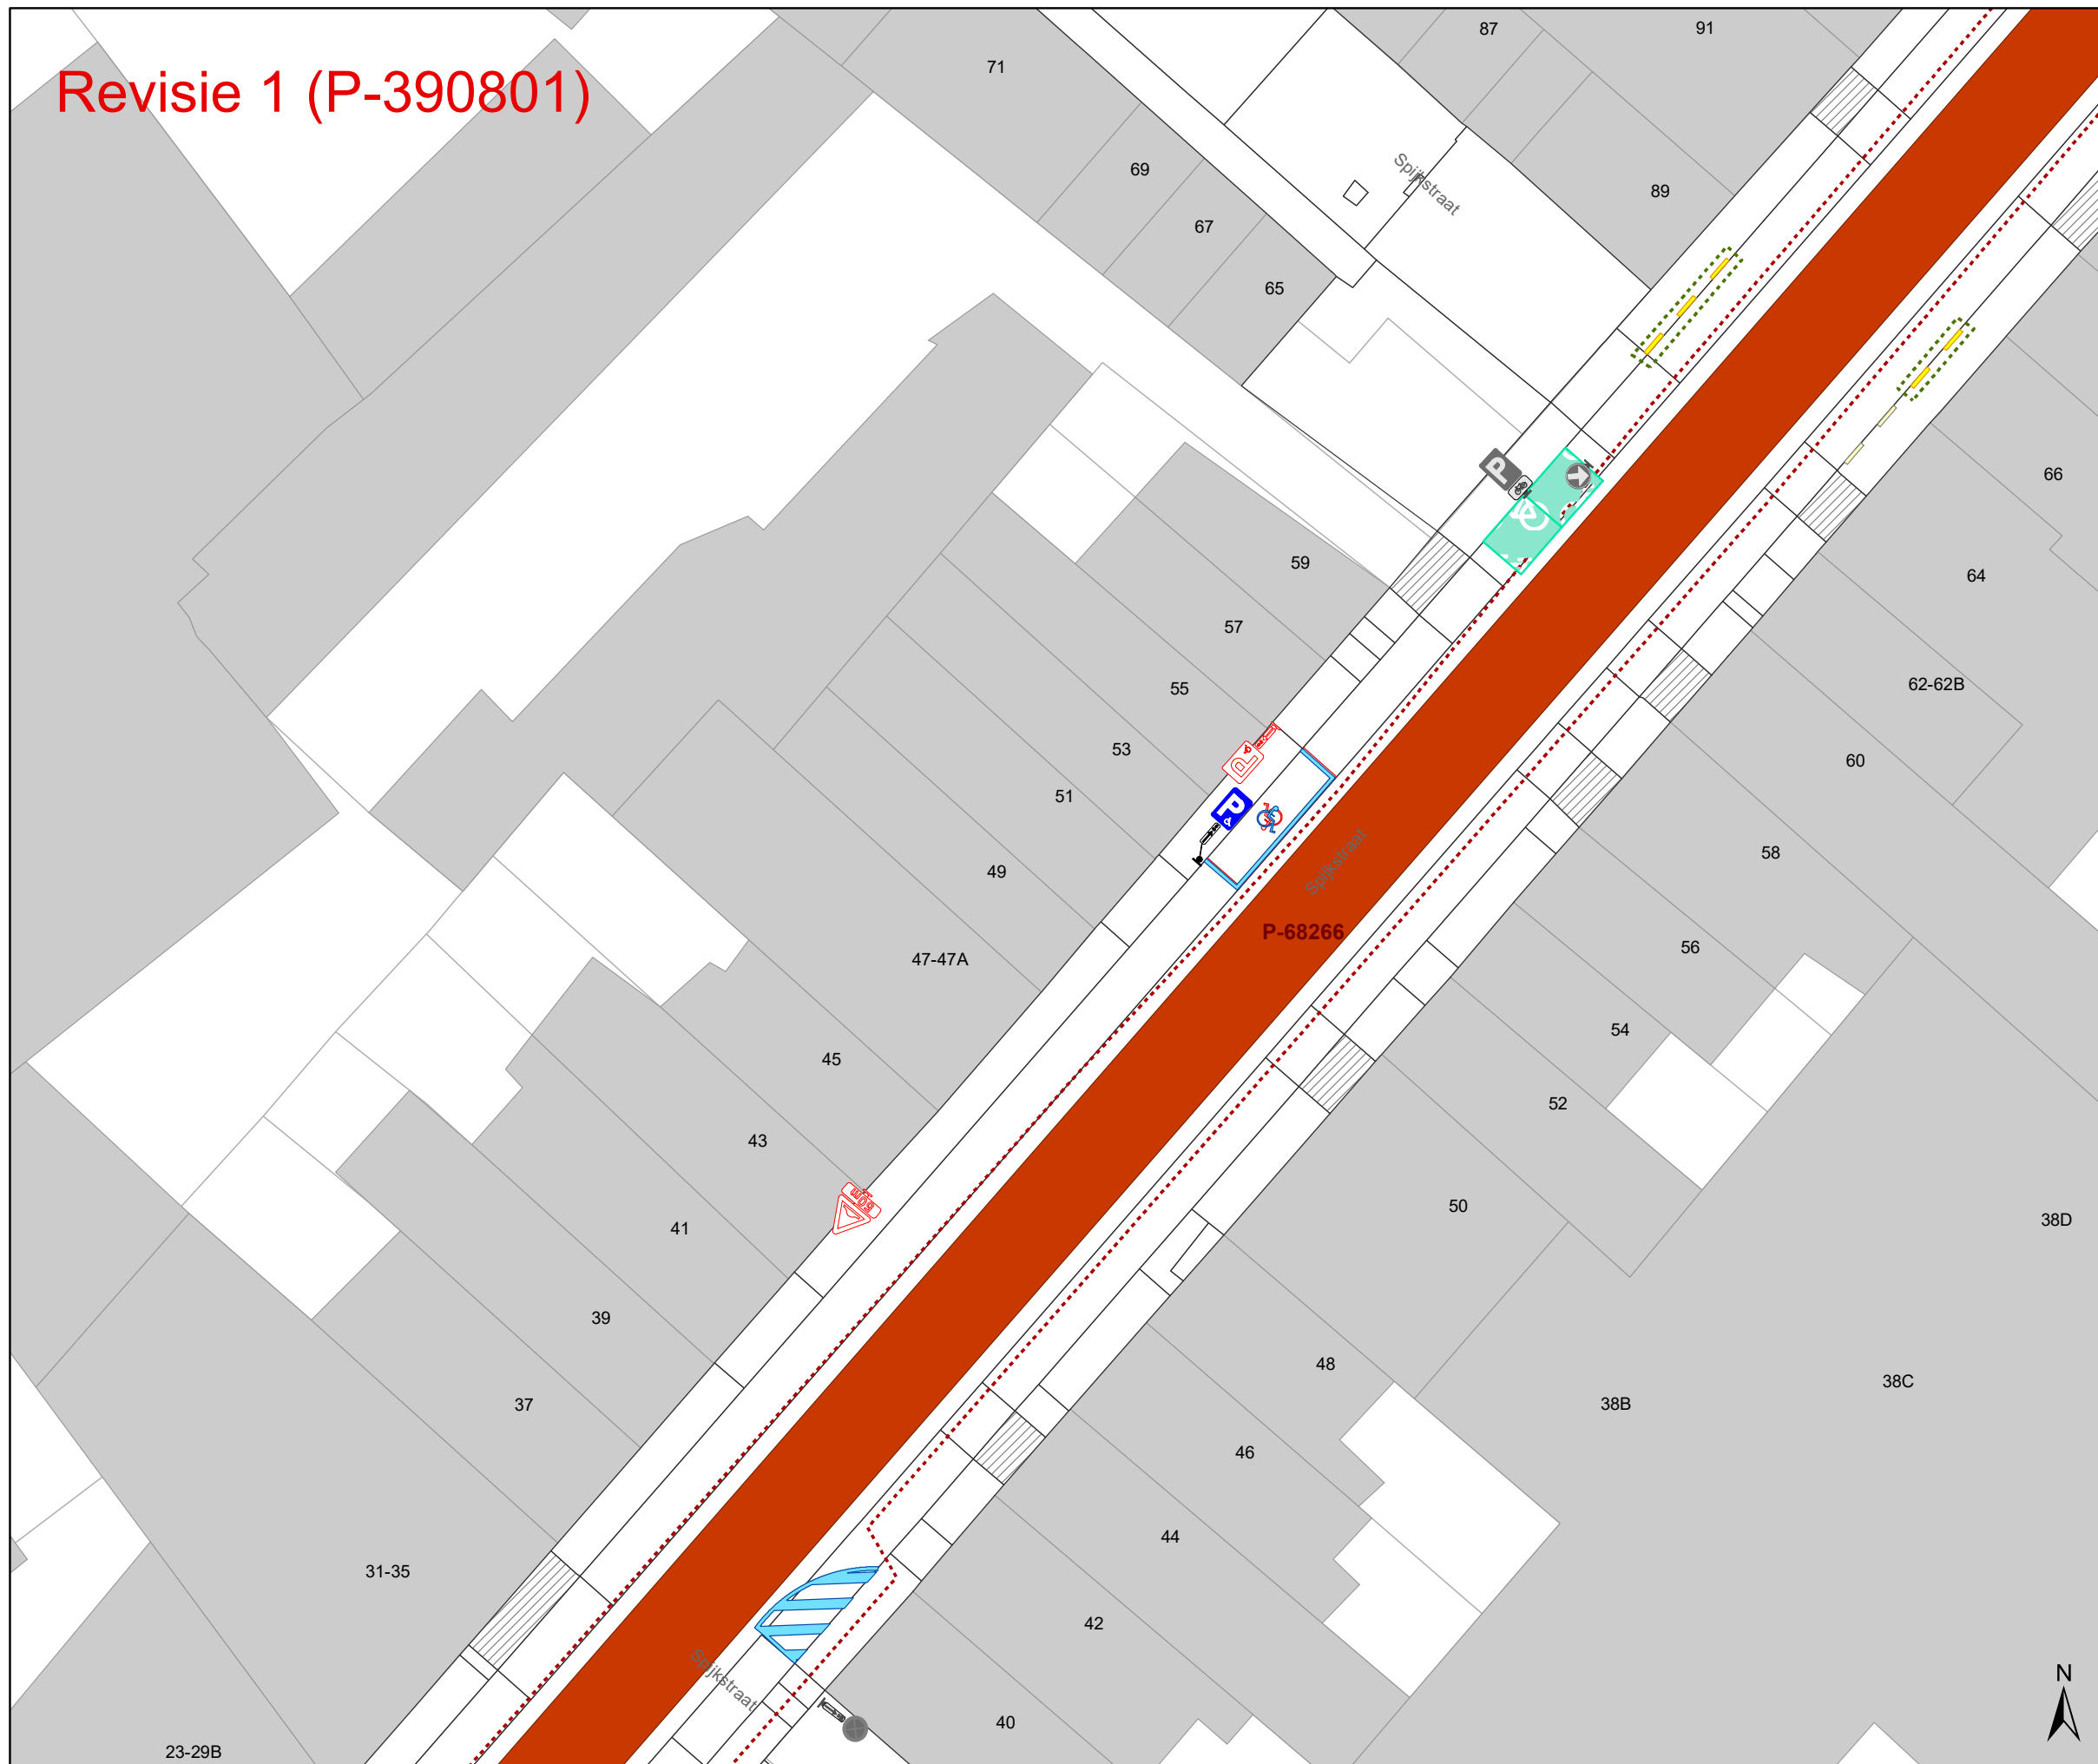

## Legende

-  Bestaande verkeersborden
-  Geplande verkeersborden
-  Te verwijderen verkeersborden
-  Bestaande wegmarkeringen
-  Geplande wegmarkeringen
-  Te verwijderen wegmarkeringen
-  Gepland paaltje
-  Bestaand paaltje
-  Gepland omega-element
-  Ontwerp heraanleg
-  Revisie-elementen
-  Ander gepland dossier (in voorbereiding bij MOBBD)
-  Ander gepland dossier (in voorbereiding bij MOBBD)
-  Geplande fietsenstalling
-  Bestaande fietsenstalling

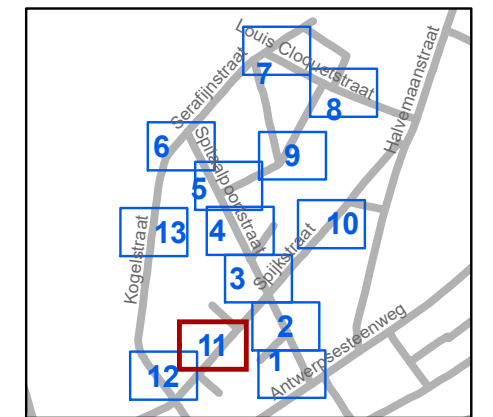

**gent:** Mobiliteitsbedrijf stad Gent  
Verkeerstechnische taken

**Spitaalpoortstraat  
heraanleg**


Dossiernummer P-246303

DATUM	SCHAAL	PLAN	P FORMAAT
8/03/2023	1/250	11/13	A3

# Revisie 1 (P-390801)

## Legende

-  Bestaande verkeersborden
-  Geplande verkeersborden
-  Te verwijderen verkeersborden
-  Bestaande wegmarkeringen
-  Geplande wegmarkeringen
-  Te verwijderen wegmarkeringen
-  Gepland paaltje
-  Bestaand paaltje
-  Gepland omega-element
-  Ontwerp heraanleg
-  Revisie-elementen
-  Ander gepland dossier (in voorbereiding bij MOBBD)
-  Ander gepland dossier (in voorbereiding bij MOBBD)
-  Geplande fietsenstalling
-  Bestaande fietsenstalling

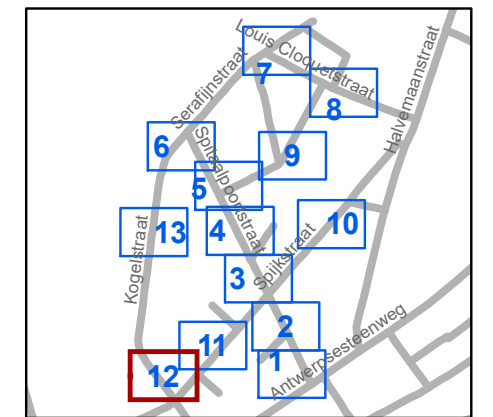


**gent:** Mobiliteitsbedrijf stad Gent  
Verkeerstechnische taken


**Spitaalpoortstraat  
heraanleg**





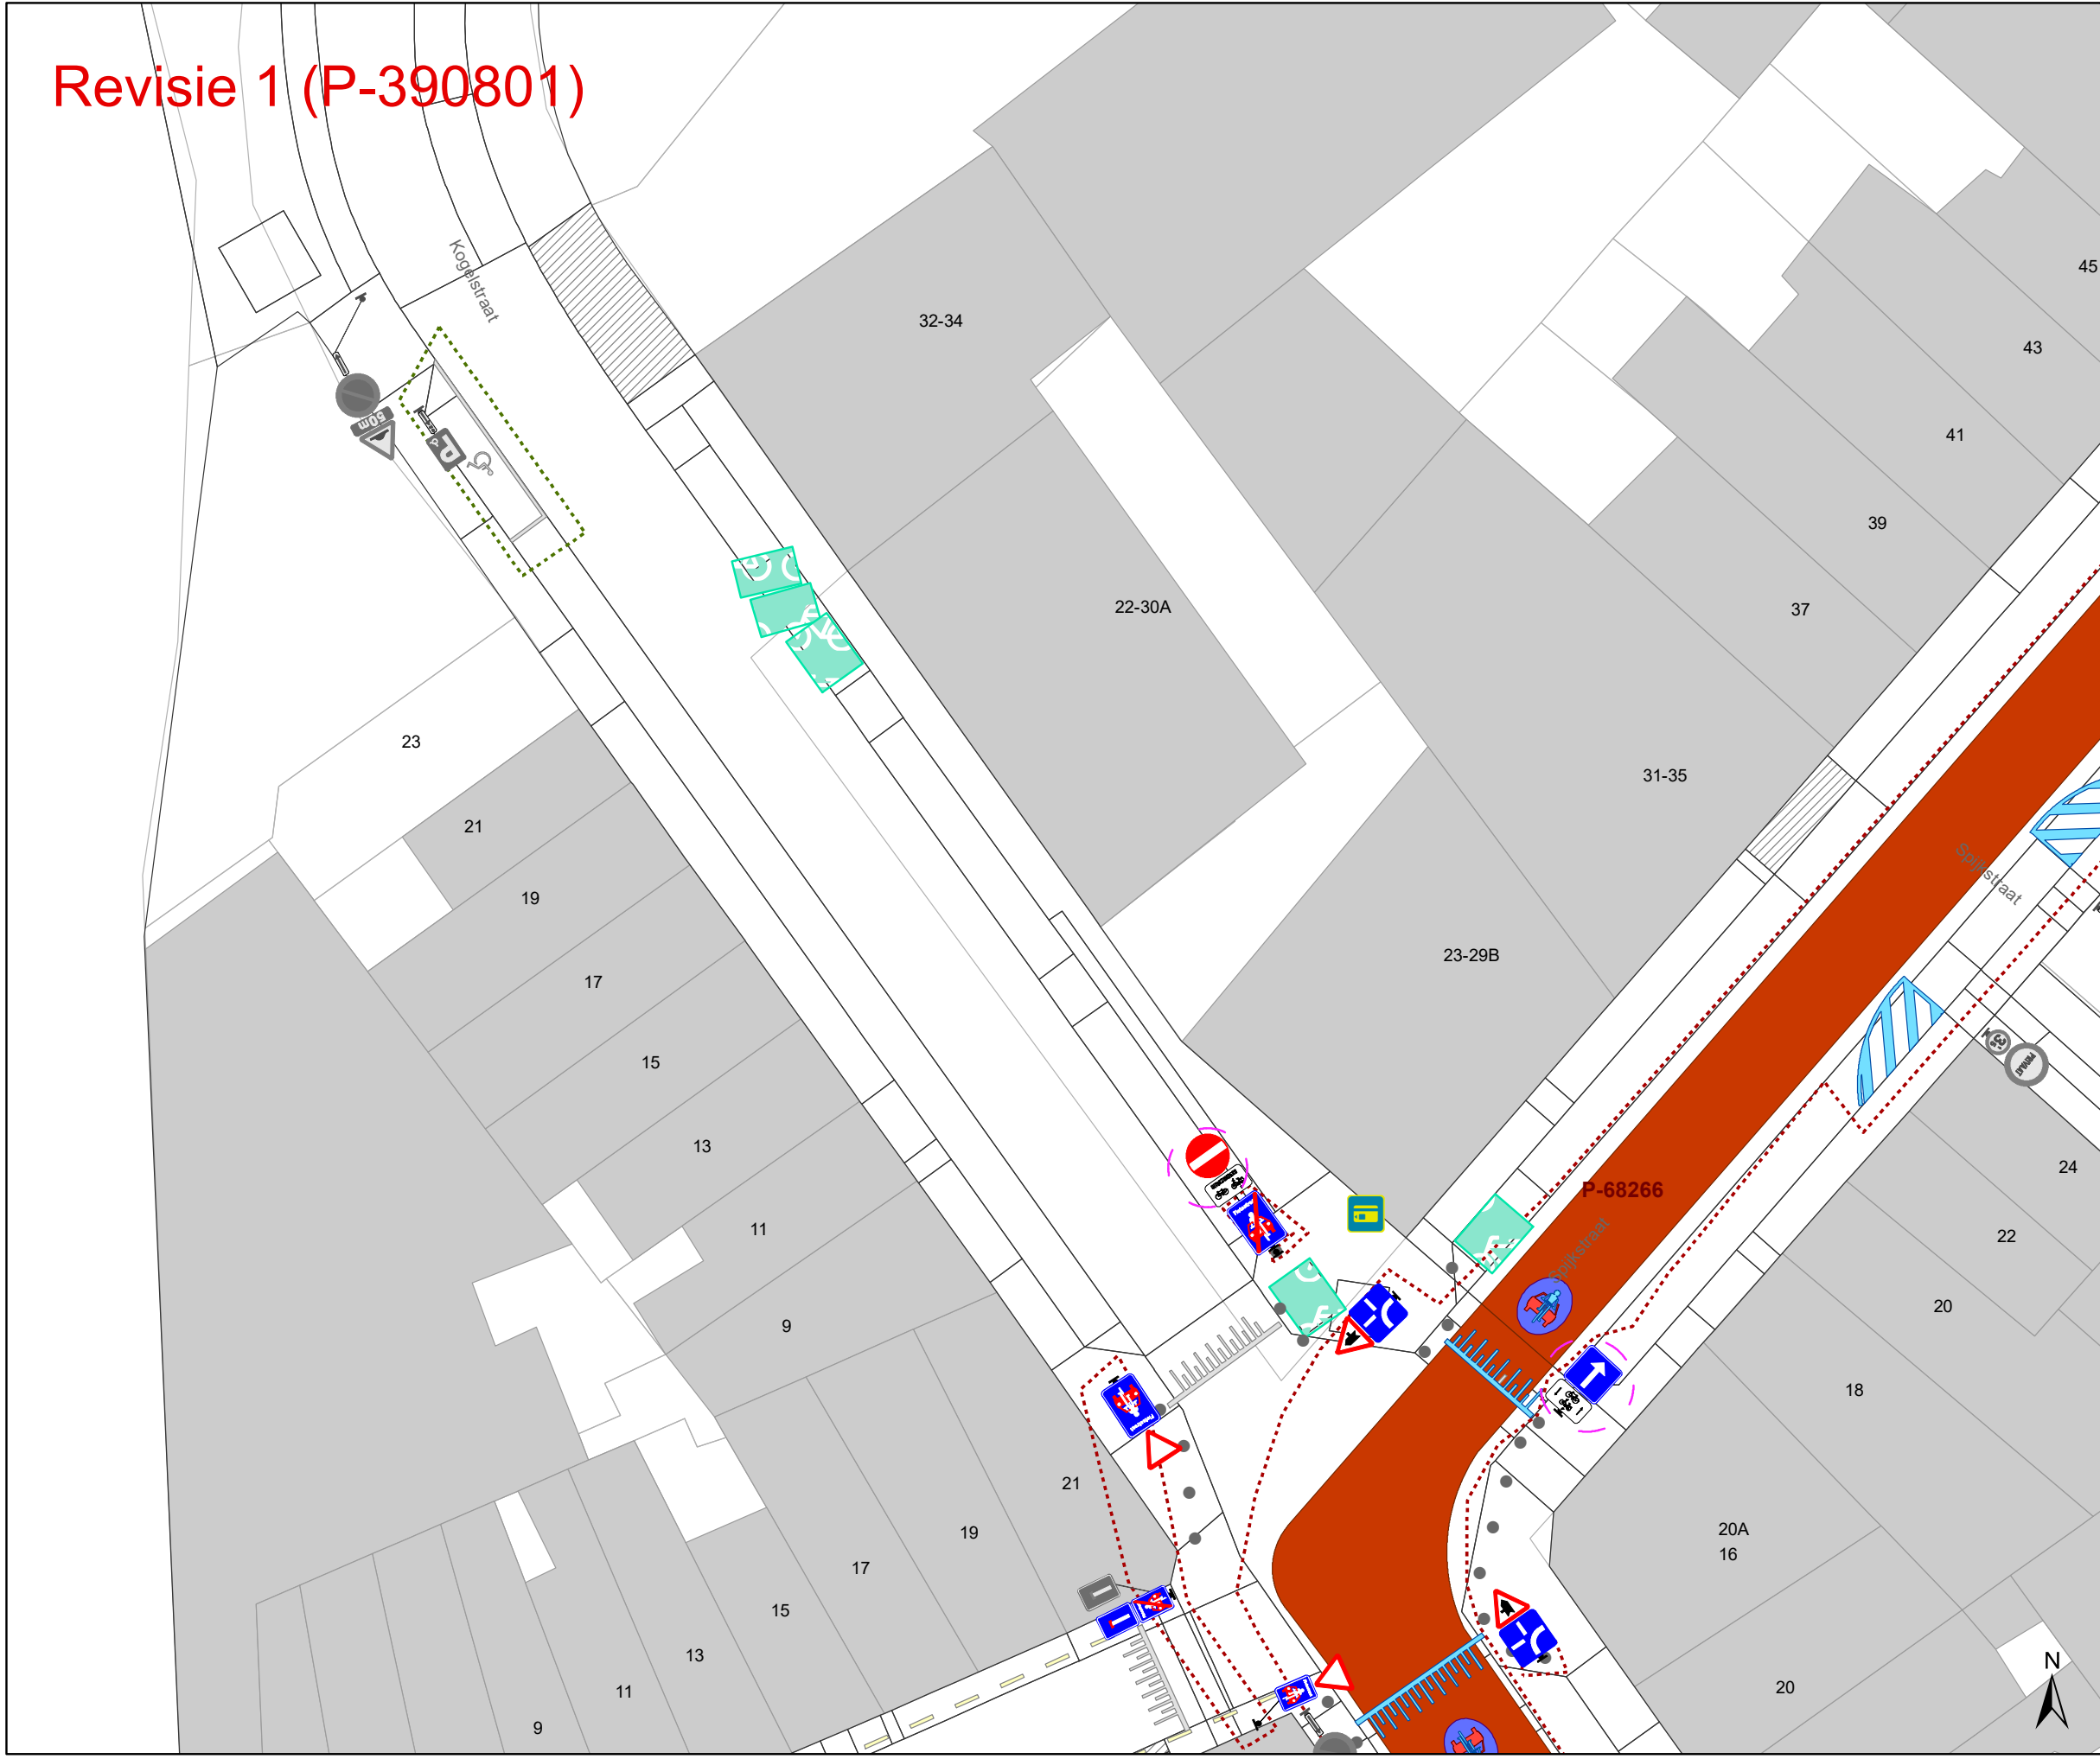



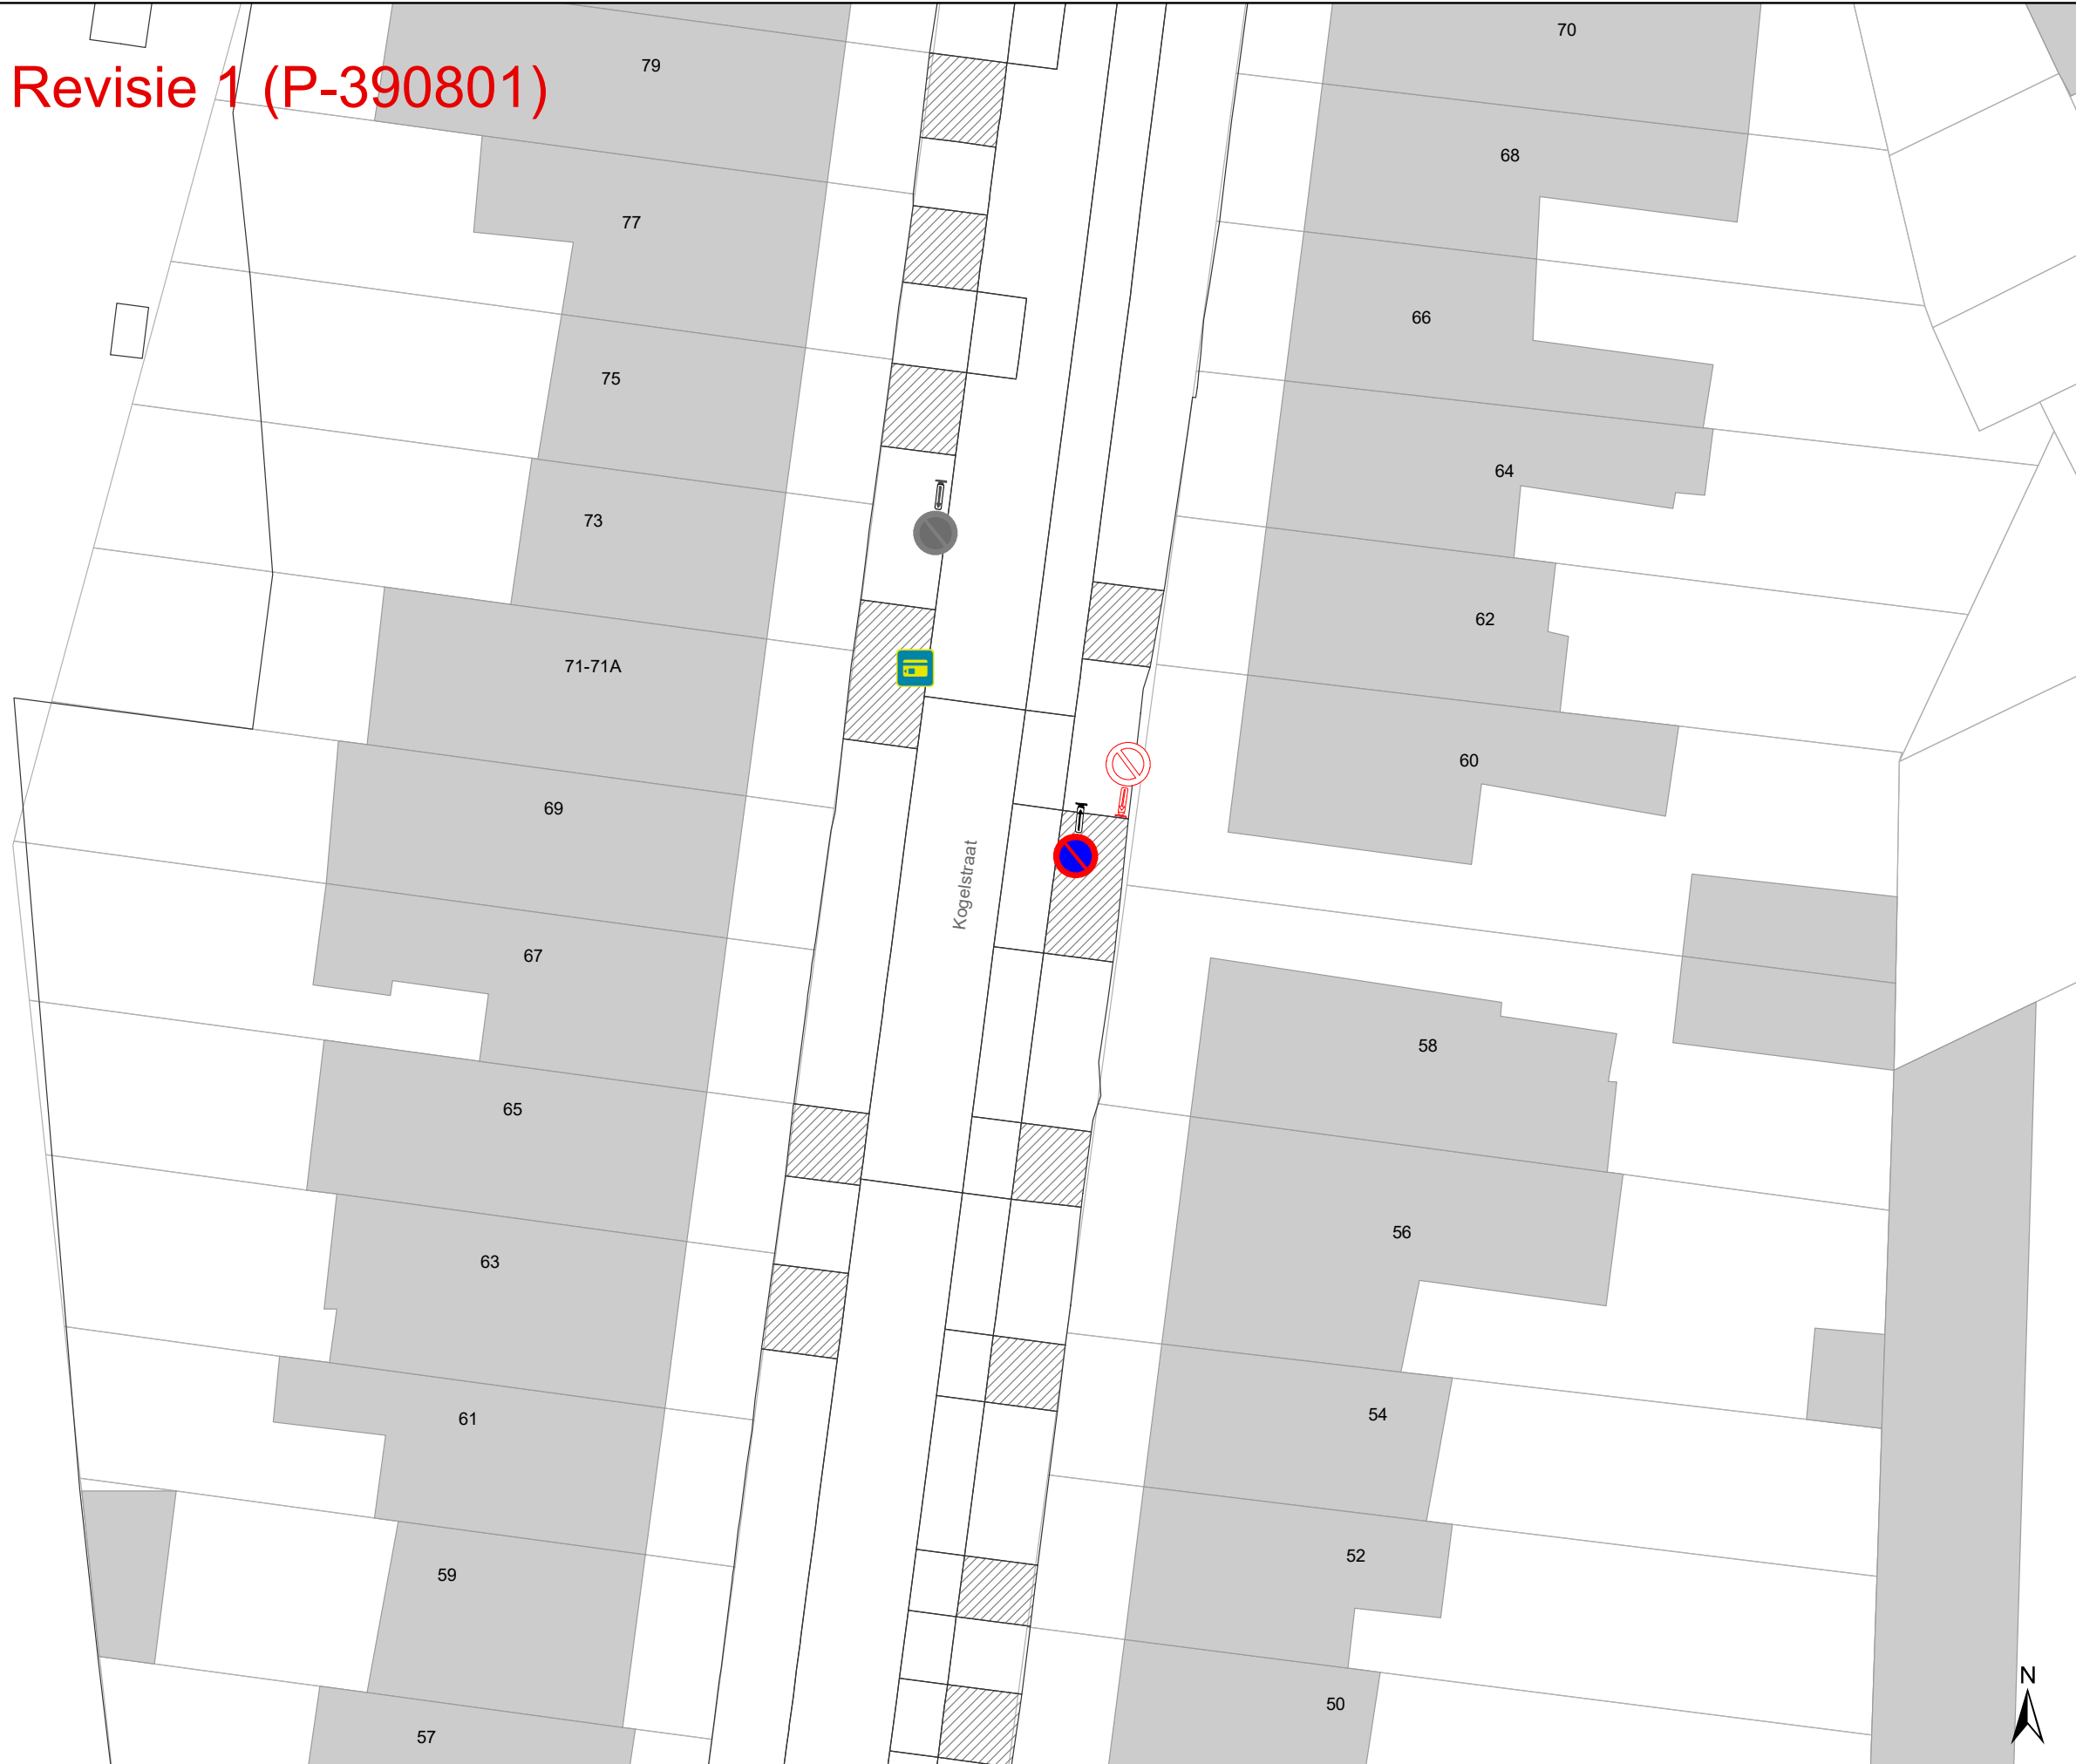






Dossiernummer P-246303


DATUM	SCHAAL	PLAN	P FORMAAT
8/03/2023	1/250	12/13	A3



# Revisie 1 (P-390801)



- ### Legende
-  Bestaande verkeersborden
  -  Geplande verkeersborden
  -  Te verwijderen verkeersborden
  -  Bestaande wegmarkeringen
  -  Geplande wegmarkeringen
  -  Te verwijderen wegmarkeringen
  -  Gepland paaltje
  -  Bestaand paaltje
  -  Gepland omega-element
  -  Ontwerp heraanleg
  -  Revisie-elementen
  -  Ander gepland dossier (in voorbereiding bij MOBBD)
  -  Ander gepland dossier (in voorbereiding bij MOBBD)
  -  Geplande fietsenstalling
  -  Bestaande fietsenstalling

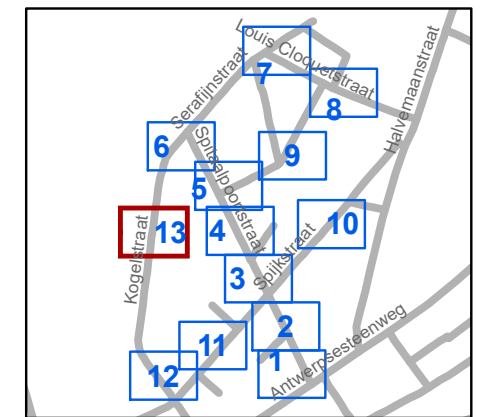

**gent:** Mobiliteitsbedrijf stad Gent  
Verkeerstechnische taken

## Spitaalpoortstraat heraanleg

Dossiernummer P-246303

DATUM	SCHAAL	PLAN	P FORMAAT
8/03/2023	1/250	13/13	A3