



---

**2023\_CBS\_09287 Nieuw aanvullend reglement van de politie op het wegverkeer - gemeenteweg - Politieke-Gevangenenlaan - nieuwe parkeerplaats voorbehouden voor personen met een handicap - Vaststelling**

**Beslissing:** Goedgekeurd in besloten vergadering van 28 september 2023

**Zijn aanwezig bij de beslissing van dit punt:**

Mathias De Clercq, burgemeester-voorzitter; Filip Watteeuw, schepen  
Astrid De Bruycker, schepen; Sami Souguir, schepen; Bram Van Braeckvelt, schepen;  
Isabelle Heyndrickx, schepen; Hafsa El-Bazioui, schepen; Evita Willaert, schepen; Rudy Coddens, schepen  
Mieke Hullebroeck, algemeen directeur; Liesbet Vertriest, waarnemend adjunct-algemeendirecteur

**Bevoegd:** Filip Watteeuw

**Betrokken:** Mathias De Clercq

**Juridisch kader**

**De volgende bepalingen zijn van toepassing inzake de bevoegdheid:**

- De Nieuwe Gemeentewet 24 juni 1988, artikel 119;
- Het Decreet van 16 mei 2008 betreffende de aanvullende reglementen op het wegverkeer en de plaatsing en bekostiging van verkeerstekens, artikel 5, § 1, 2e lid;
- Het Decreet over het lokaal bestuur van 22 december 2017, artikel 41, 2°;
- Het gemeenteraadsbesluit van 15 december 2015, houdende de delegatie van de vaststellingsbevoegdheid inzake gemeentelijke aanvullende reglementen op het wegverkeer.

**De beslissing wordt genomen op grond van:**

- Wet betreffende de politie over het wegverkeer, gecoördineerd bij Koninklijk Besluit van 16 maart 1968;
- Decreet van 16 mei 2008 betreffende de aanvullende reglementen op het wegverkeer en de plaatsing en bekostiging van de verkeerstekens;
- Koninklijk Besluit van 1 december 1975 houdende algemeen reglement op de politie van het wegverkeer en van het gebruik van de openbare weg;
- Ministerieel Besluit van 11 oktober 1976 waarbij de minimumafmetingen en de bijzondere plaatsingsvoorwaarden van de verkeerstekens worden bepaald;
- Uitvoeringsbesluit van 23 januari 2009 betreffende de aanvullende reglementen op het wegverkeer en de plaatsing en bekostiging van de verkeerstekens;

- Omzendbrief MOB/2009/1 van 3 april 2009;
- Het reglement houdende de voorwaarden tot het toekennen van parkeerplaatsen voor personen met een handicap, goedgekeurd in de gemeenteraad van 25 april 2016.

## **Motivering**

- De nieuwe maatregel die bij dit besluit wordt getroffen is de inrichting van een parkeerplaats voor personen met een handicap ter hoogte van huisnummer 39 vermits de aanvrager voldoet aan de gestelde voorwaarden volgens het Reglement houdende de voorwaarden tot het toekennen van parkeerplaatsen voor personen met een handicap goedgekeurd in de gemeenteraad van 25 april 2016.
- Bij collegebesluit van 20 mei 2020 werd de signalisatie van dezelfde fietsdoorgang op het pad naar de Henri Dunantlaan verbeterd. Meer bepaald werd het bord C5/C7, geplaatst dankzij het collegebesluit van 29 maart 2018, vervangen door C3 met het onderbord M12.
- Bij collegebesluit van 29 maart 2018 werd de signalisatie ter hoogte van de fietsdoorgang (pad naar de Henri Dunantlaan) consequent gemaakt en verplaatst zodat dit rechts van de fietsdoorgang komt te staan.
- Bij collegebesluit van 24 augustus 2017 werd op vraag van een burger, ter hoogte van de huisnummers 9-17, een anti-parkeermaatregel voorzien, met name een gele onderbroken streep en dit met het oog op het toegankelijk maken van de inrit.

## **Bijgevoegde bijlage(n):**

- Aanvullend reglement Politieke-Gevangenenlaan dossier P-431659 (deel van de beslissing)
- Signalisatieplan Politieke-Gevangenenlaan dossier P-431659 (deel van de beslissing)

## **Beslissing**

### **Beslist het volgende:**

#### **Artikel 1:**

Heft op het aanvullend reglement van de politie op het wegverkeer betreffende de gemeenteweg Politieke-Gevangenenlaan, goedgekeurd in zitting van 20 mei 2020, van zodra het nieuwe reglement in werking treedt.

#### **Artikel 2:**

Stelt vast het bijgevoegd aanvullend reglement van de politie op het wegverkeer en het signalisatieplan betreffende de gemeenteweg Politieke-Gevangenenlaan.

2023\_CBS\_09287 - Nieuw aanvullend reglement van de politie op het wegverkeer - gemeenteweg - Politieke-Gevangenenlaan - nieuwe parkeerplaats voorbehouden voor personen met een handicap

## Aanvullend reglement van de politie op het wegverkeer - gemeenteweg – Politieke-Gevangenenlaan

Vastgesteld in het College van Burgemeester en Schepenen van

Bekendgemaakt op

Geldig vanaf

Referentienummer

### Reglement

#### Artikel 1

Op de Politieke-Gevangenenlaan vanaf Normandielaan in de richting van de Herdenkingslaan geldt: verboden rijrichting voor iedere bestuurder; de maatregel geldt niet voor fietsers. In de tegenovergestelde richting geldt: toegelaten rijrichting op de openbare weg met eenrichtingsverkeer; fietsers mogen in de twee richtingen rijden.

Dit wordt aangeduid door verkeerstekens:

- C1
- M2
- F19
- M4

#### Artikel 2

Op de Politieke-Gevangenenlaan van het kruispunt met het Landingsplein en het pad tot het kruispunt van het pad met de Henri Dunantlaan geldt: de toegang is verboden in beide richtingen, voor iedere bestuurder; de maatregel geldt niet voor fietsers, bestuurders van tweewielige bromfietsen klasse A en speed pedelecs.

Dit wordt aangeduid door verkeerstekens:

- C3
- M12

#### Artikel 3

Op de Politieke-Gevangenenlaan van de Herdenkingslaan tot het Landingspleinaan de kant van de pare huisnummers geldt: het parkeren is verboden; het begin van de parkeerreglementering wordt aangeduid; het einde van de parkeerreglementering wordt aangeduid.

Dit wordt aangeduid door verkeerstekens:

- E1
- GXa
- GXb

#### Artikel 4

Op de Politieke-Gevangenenlaan ter hoogte van huisnummers 9-17 geldt;

Op de Politieke-Gevangenenlaan ter hoogte van huisnummer 39 geldt: het parkeren is toegelaten; het parkeren is voorbehouden voor voertuigen die gebruikt worden door personen met een handicap ; de parkeerreglementering geldt over een afstand van 6 m.

Dit wordt aangeduid door verkeerstekens:

- E9a

- GVlId
- GXc

**Artikel 5**

**Op de Politieke-Gevangenenlaan ter hoogte van huisnummers 9-17 geldt:  
het parkeren op de rijbaan is verboden.**


**Dit wordt gesignaleerd door:**

**- wegmarkeringen overeenkomstig art.75.1.2° van de wegcode**

---


(einde reglement)



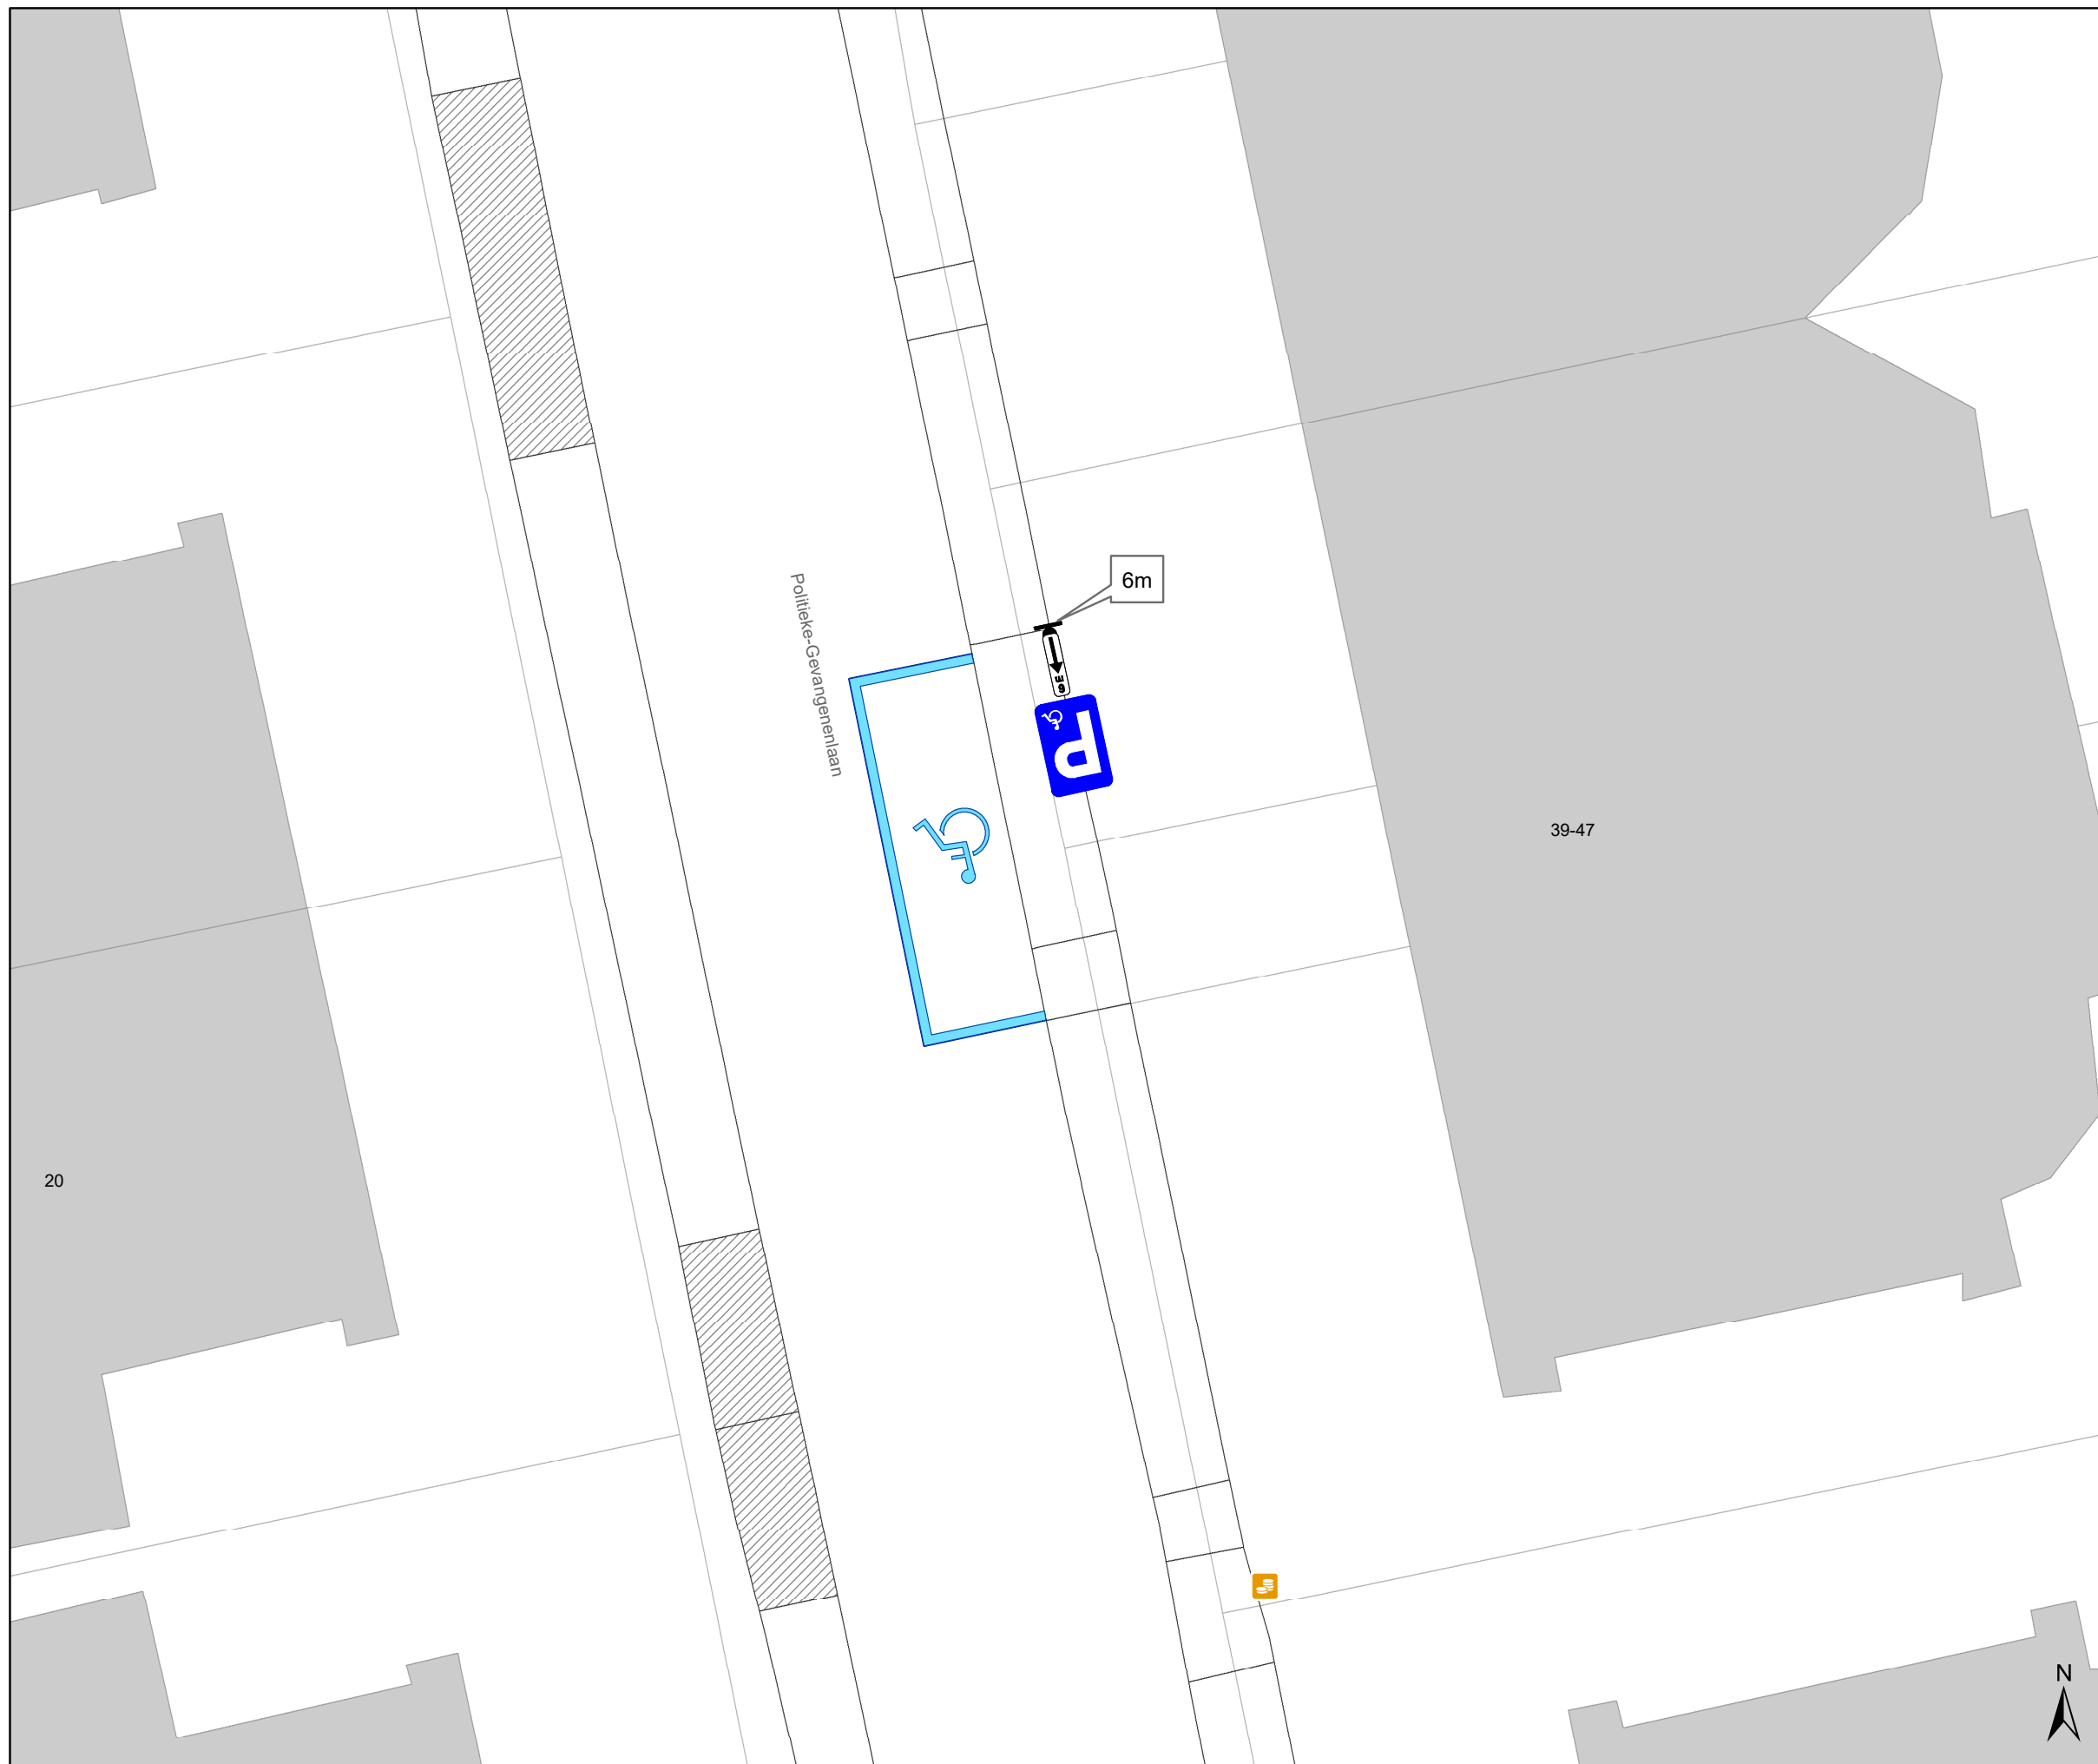

### Legende

- Bestaande verkeersborden
- Geplande verkeersborden
- Te verwijderen verkeersborden
- Bestaande wegmarkeringen
- Geplande wegmarkeringen
- Te verwijderen wegmarkeringen

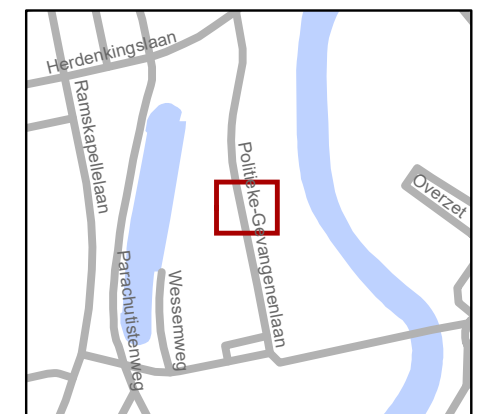


**gent:** Mobiliteitsbedrijf stad Gent  
Verkeerstechnische taken

**Politieke-Gevangenenlaan  
PPMV**


Dossiernummer P-431659

DATUM	SCHAAL	PLAN	P FORMAAT
11/08/2023	1/100	1/1	A3

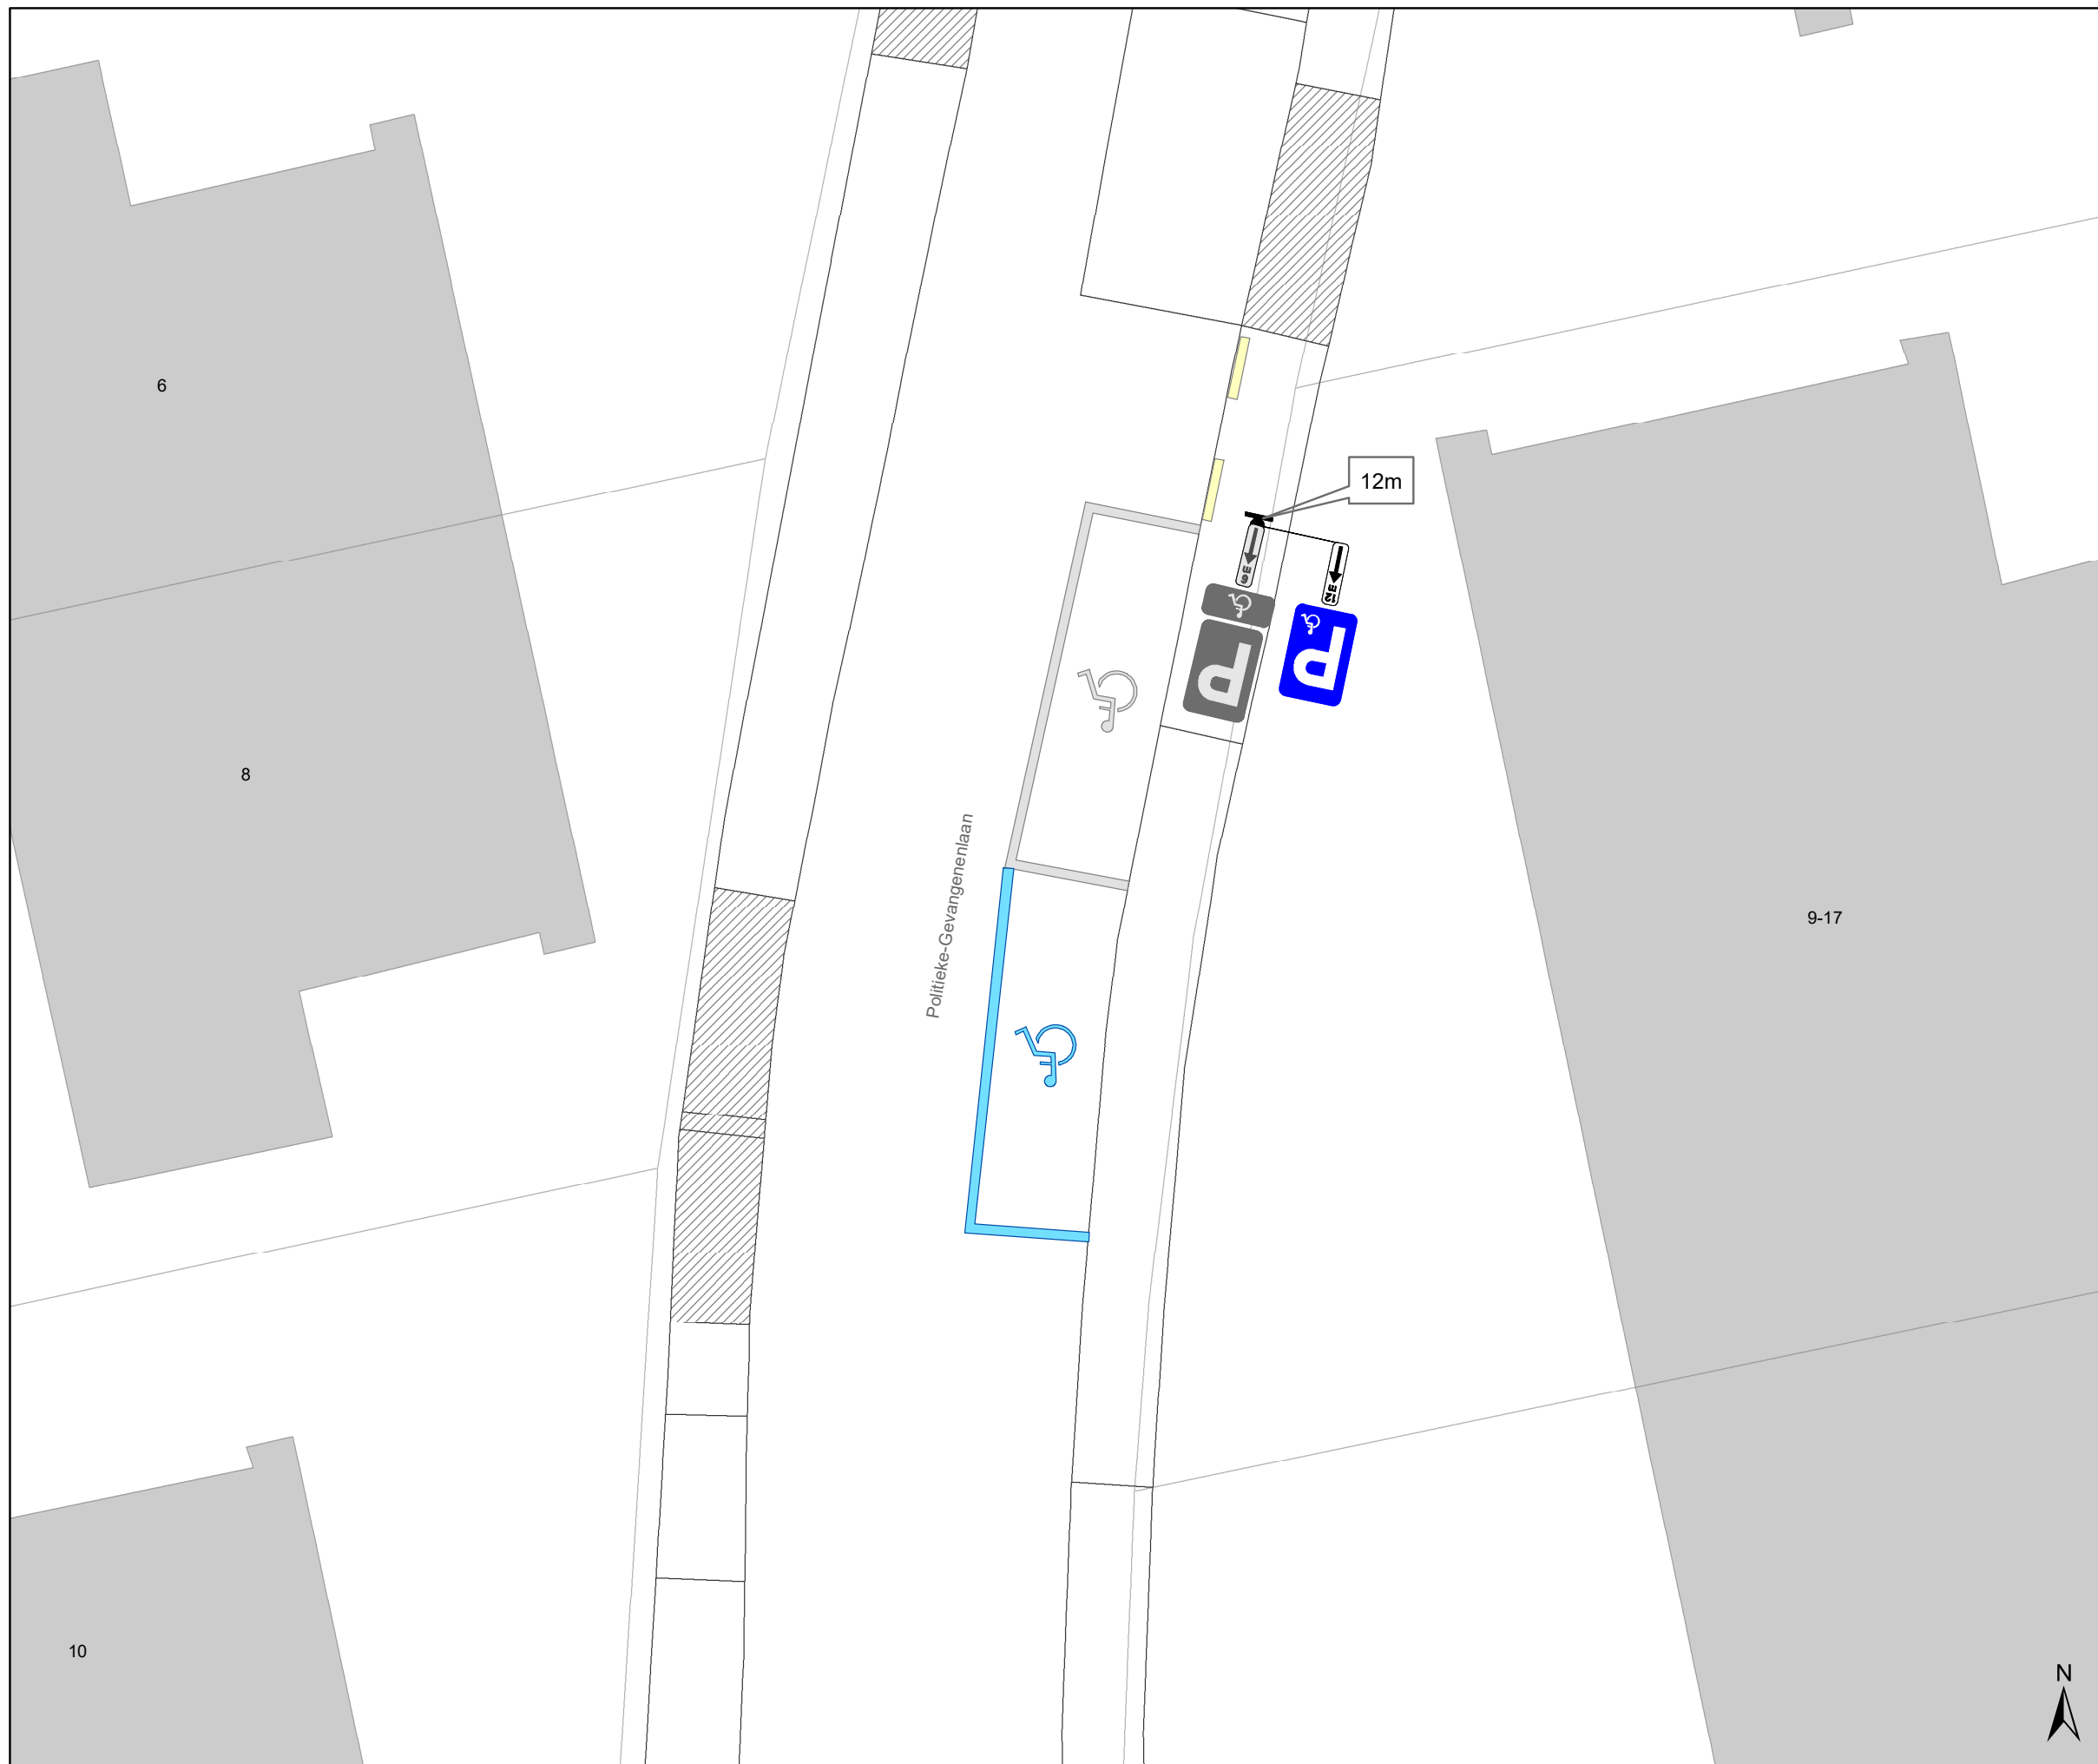

### Legende

-  Bestaande verkeersborden
-  Geplande verkeersborden
-  Te verwijderen verkeersborden
-  Bestaande wegmarkeringen
-  Geplande wegmarkeringen
-  Te verwijderen wegmarkeringen

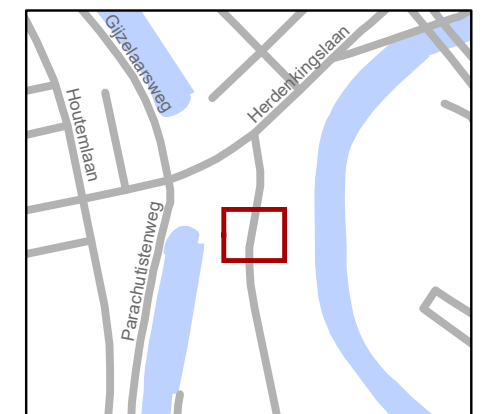

**gent:** Mobiliteitsbedrijf stad Gent  
Verkeerstechnische taken

**Politieke-Gevangenenlaan**  
**PPMV**

Dossiernummer P-431659

DATUM	SCHAAL	PLAN	P FORMAAT
11/08/2023	1/100	1/1	A3