




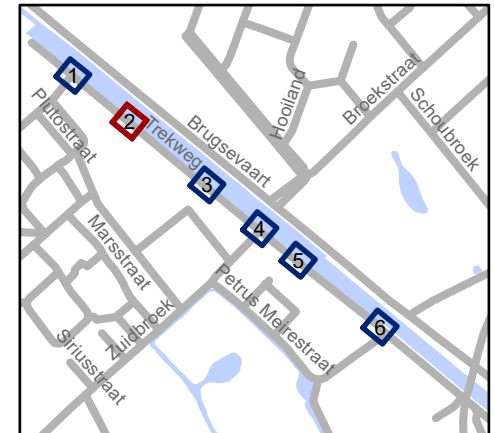


# Legende

-  Bestaande verkeersborden
-  Geplande verkeersborden
-  Te verwijderen verkeersborden
-  Bestaande wegmarkeringen
-  Geplande wegmarkeringen
-  Te verwijderen wegmarkeringen
-  Fietsenstalling: actief




**gent:** Mobiliteitsbedrijf stad Gent  
Verkeerstechnische taken

**Trekweg**  
**Verwijderen bussignalisatie**


Dossiernummer P-430600

DATUM	SCHAAL	PLAN	P. FORMAAT
12/09/2023	1/250	2/6	A4

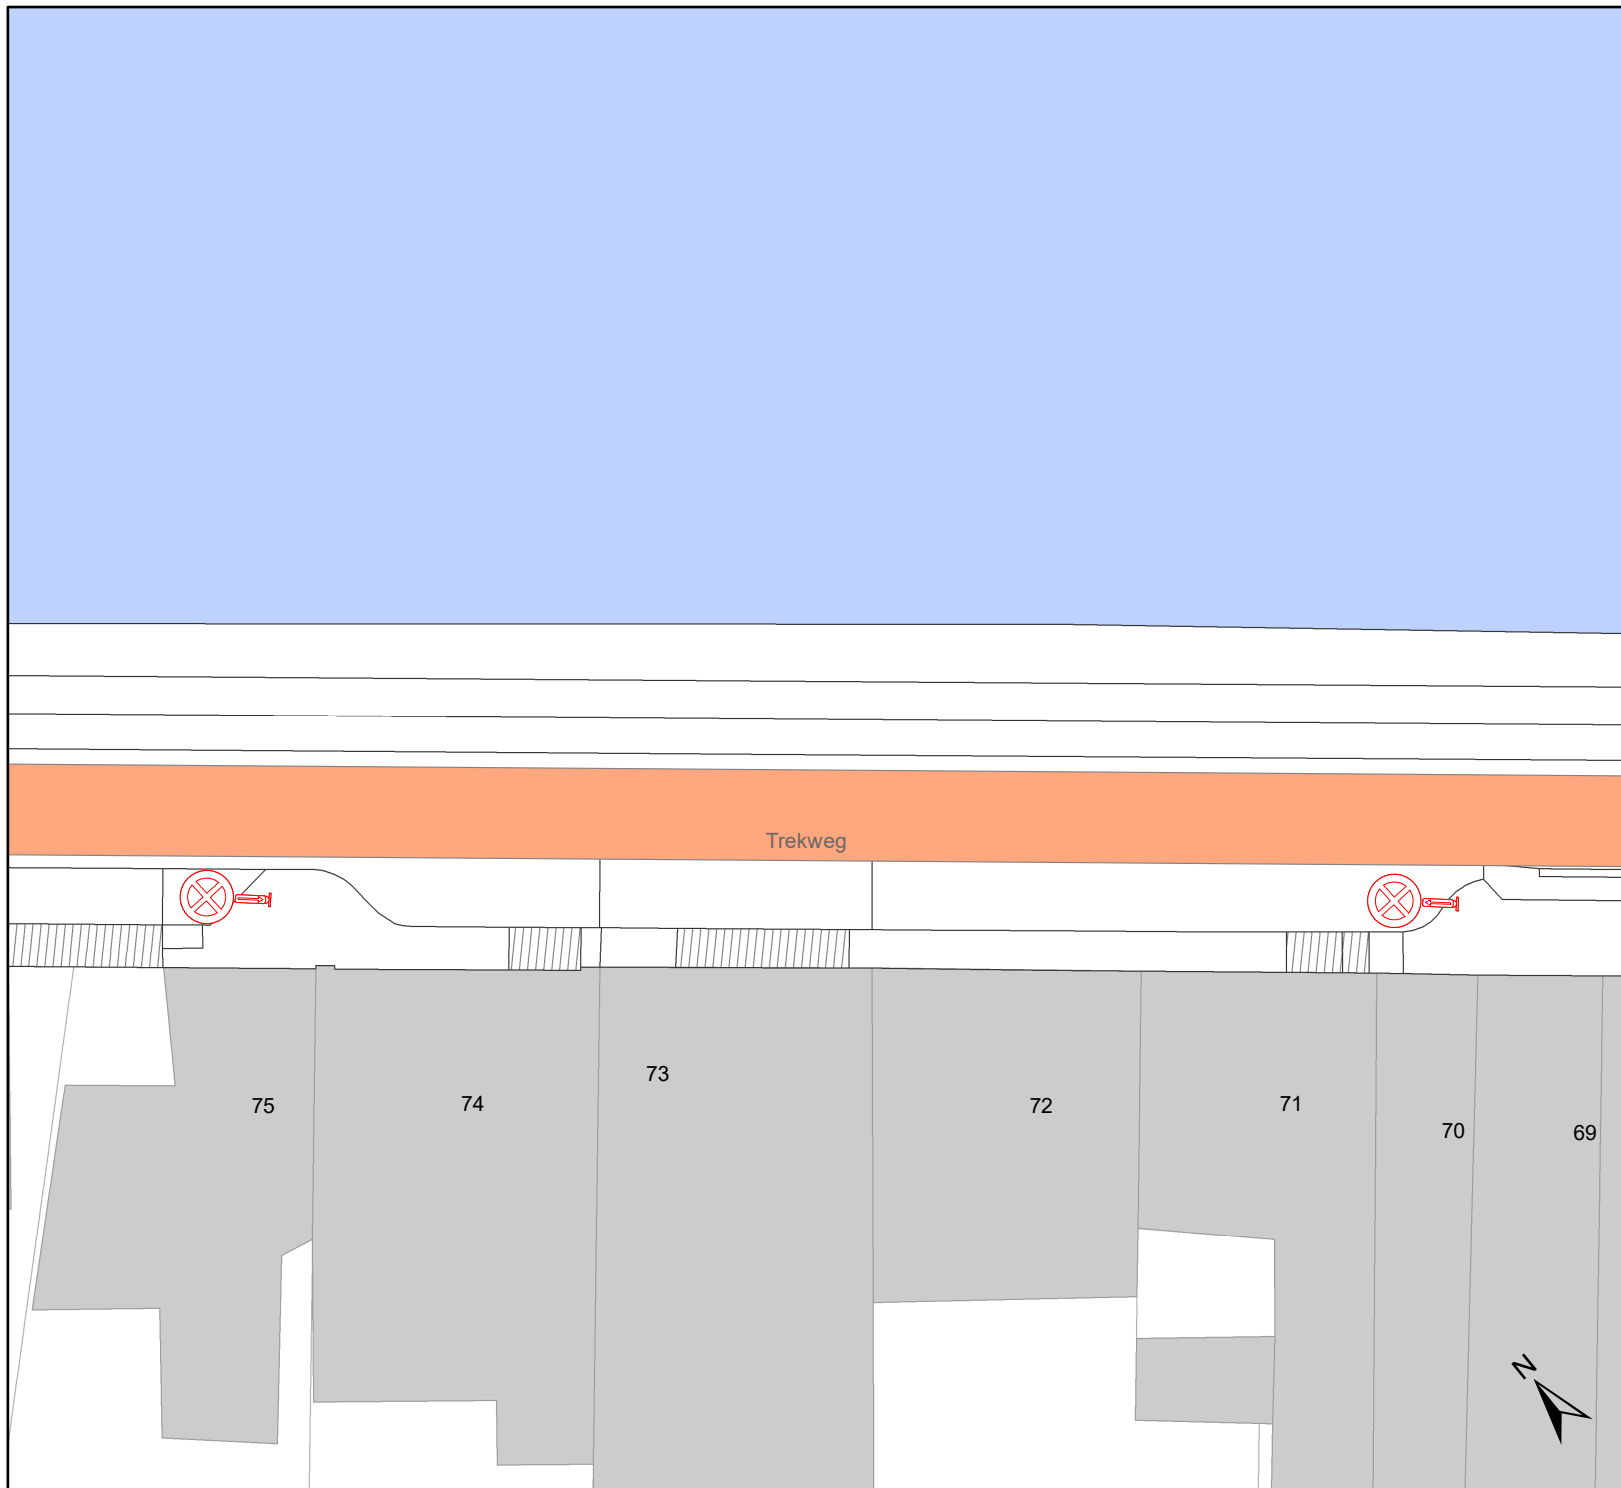

# Legende

- Bestaande verkeersborden
- Geplande verkeersborden
- Te verwijderen verkeersborden
- Bestaande wegmarkeringen
- Geplande wegmarkeringen
- Te verwijderen wegmarkeringen
- Fietsenstalling: actief

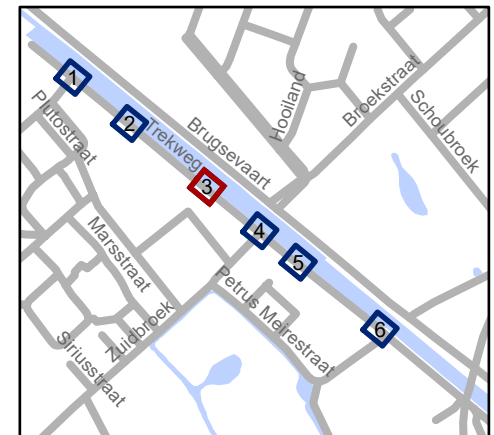


**gent:** Mobiliteitsbedrijf stad Gent  
Verkeerstechnische taken

**Trekweg**  
**Verwijderen bussignalisatie**


Dossiernummer P-430600

DATUM	SCHAAL	PLAN	P. FORMAAT
12/09/2023	1/250	3/6	A4

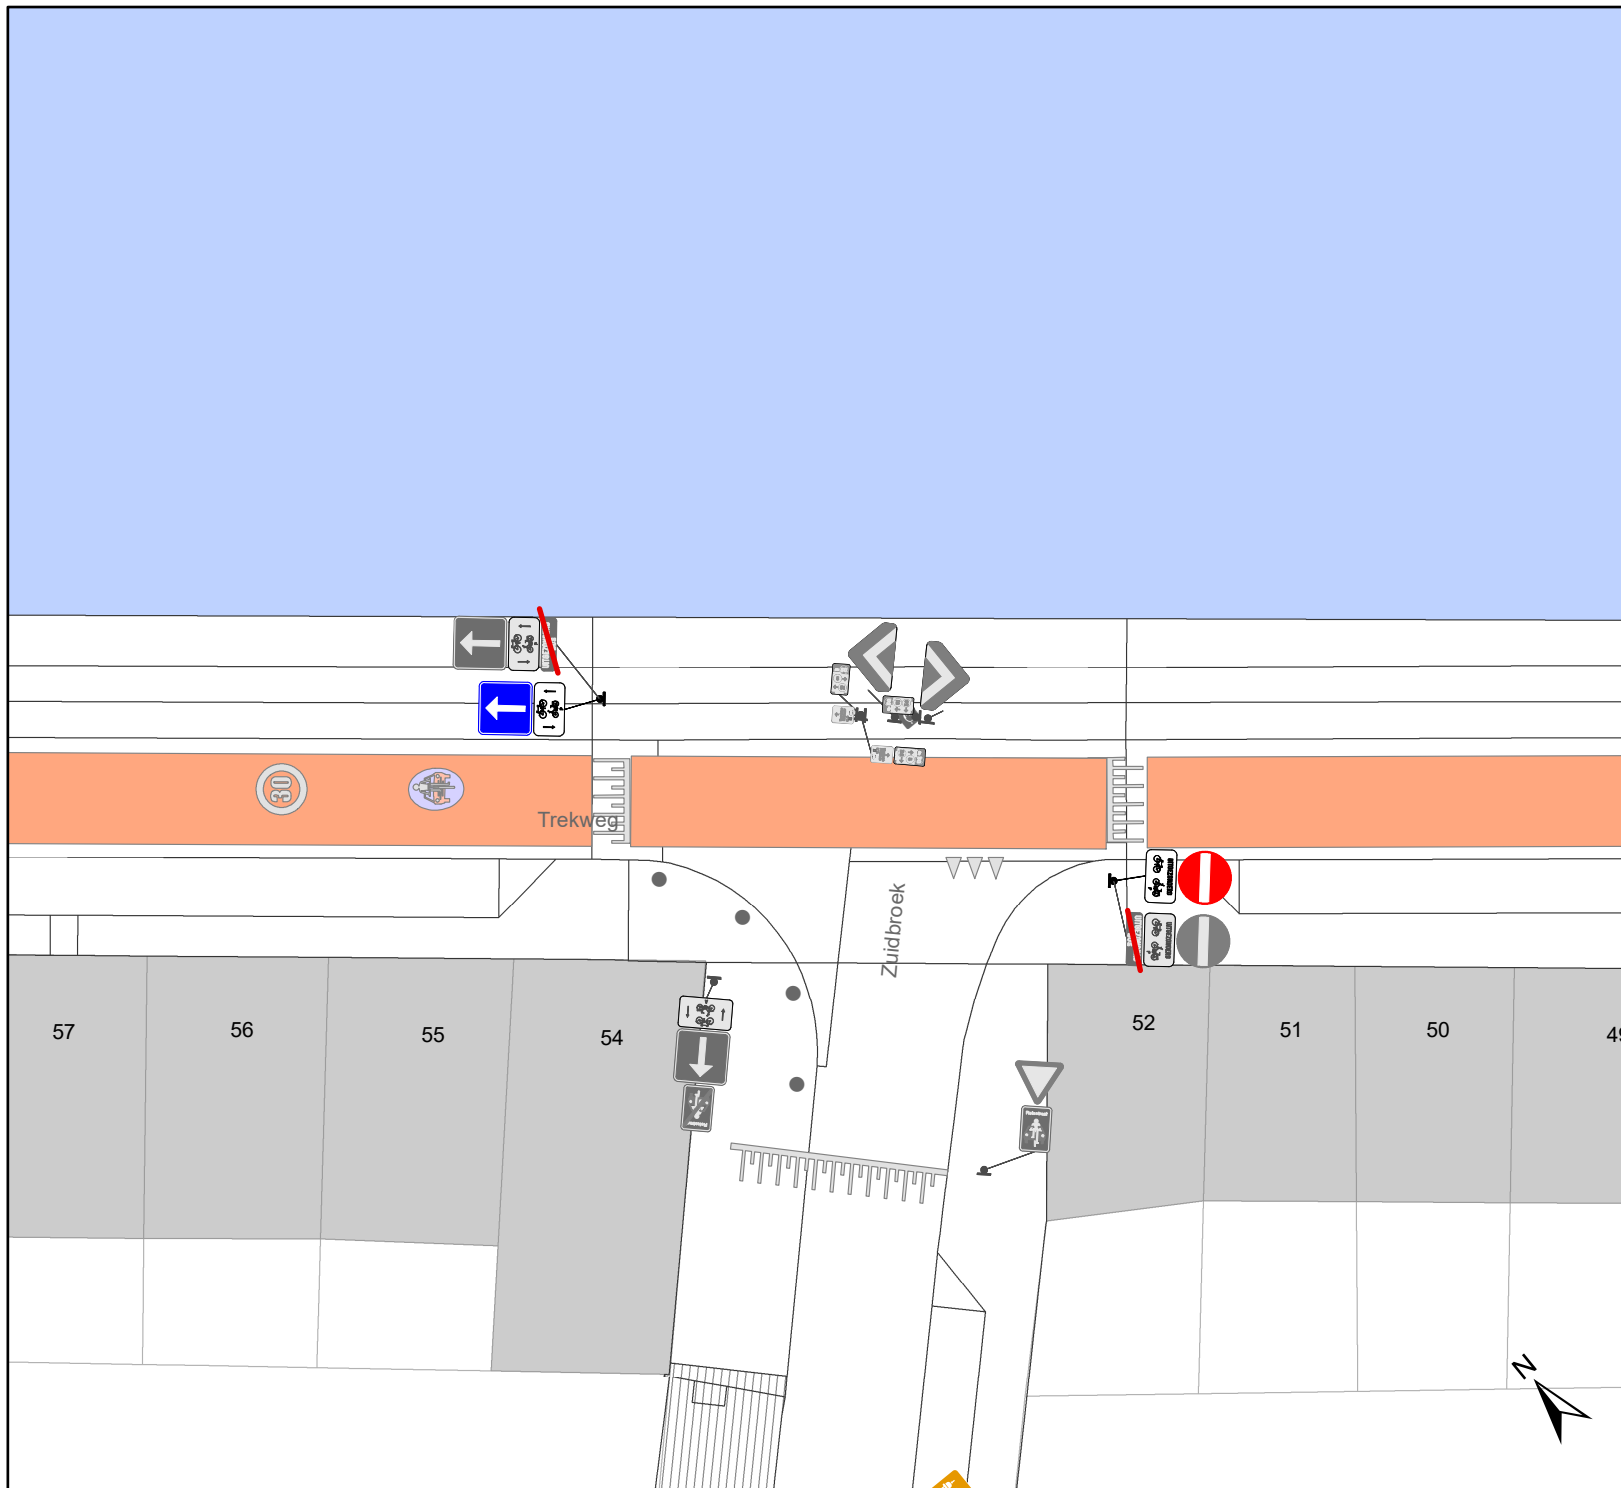

# Legende

- Bestaande verkeersborden
- Geplande verkeersborden
- Te verwijderen verkeersborden
- Bestaande wegmarkeringen
- Geplande wegmarkeringen
- Te verwijderen wegmarkeringen
- Fietsenstalling: actief

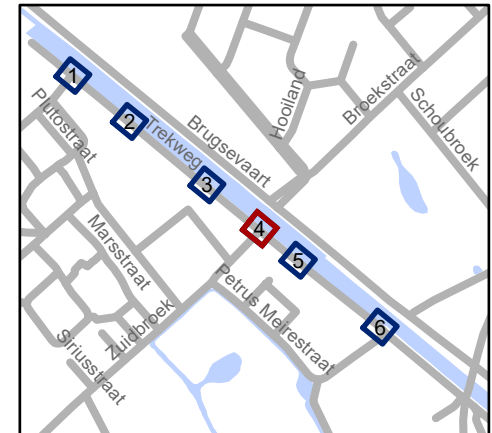


**gent:** Mobiliteitsbedrijf stad Gent  
Verkeerstechnische taken






## Trekweg Verwijderen bussignalisatie

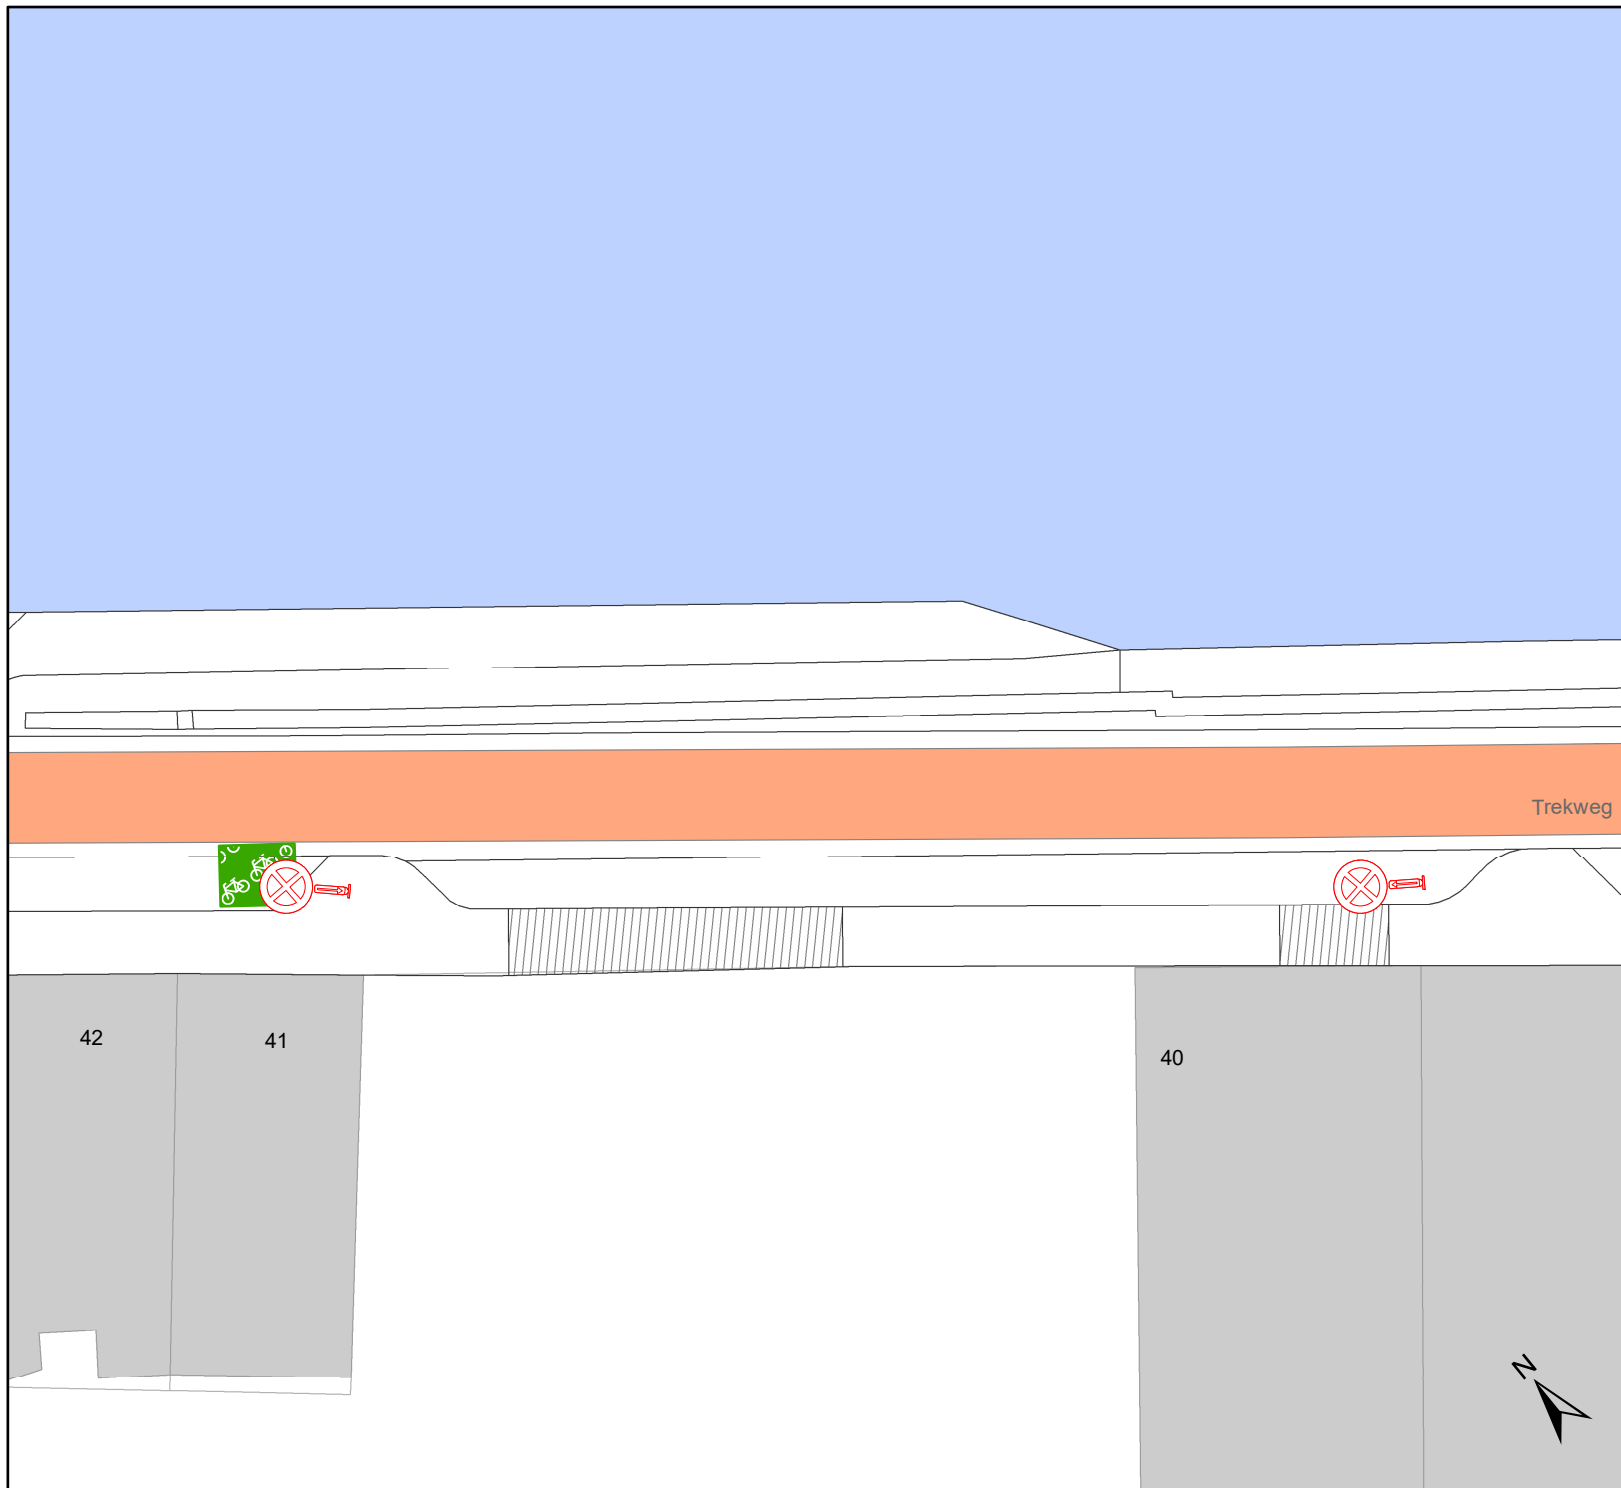
Dossiernummer P-430600

DATUM	SCHAAL	PLAN	P. FORMAAT
12/09/2023	1/250	4/6	A4

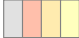

# Legende

-  Bestaande verkeersborden
-  Geplande verkeersborden
-  Te verwijderen verkeersborden
-  Bestaande wegmarkeringen
-  Geplande wegmarkeringen
-  Te verwijderen wegmarkeringen
-  Fietsenstalling: actief

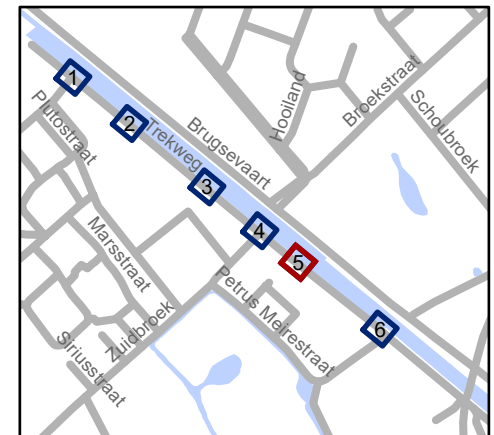


**gent:** Mobiliteitsbedrijf stad Gent  
Verkeerstechnische taken

## Trekweg Verwijderen bussignalisatie


Dossiernummer P-430600

DATUM	SCHAAL	PLAN	P. FORMAAT
12/09/2023	1/250	5/6	A4

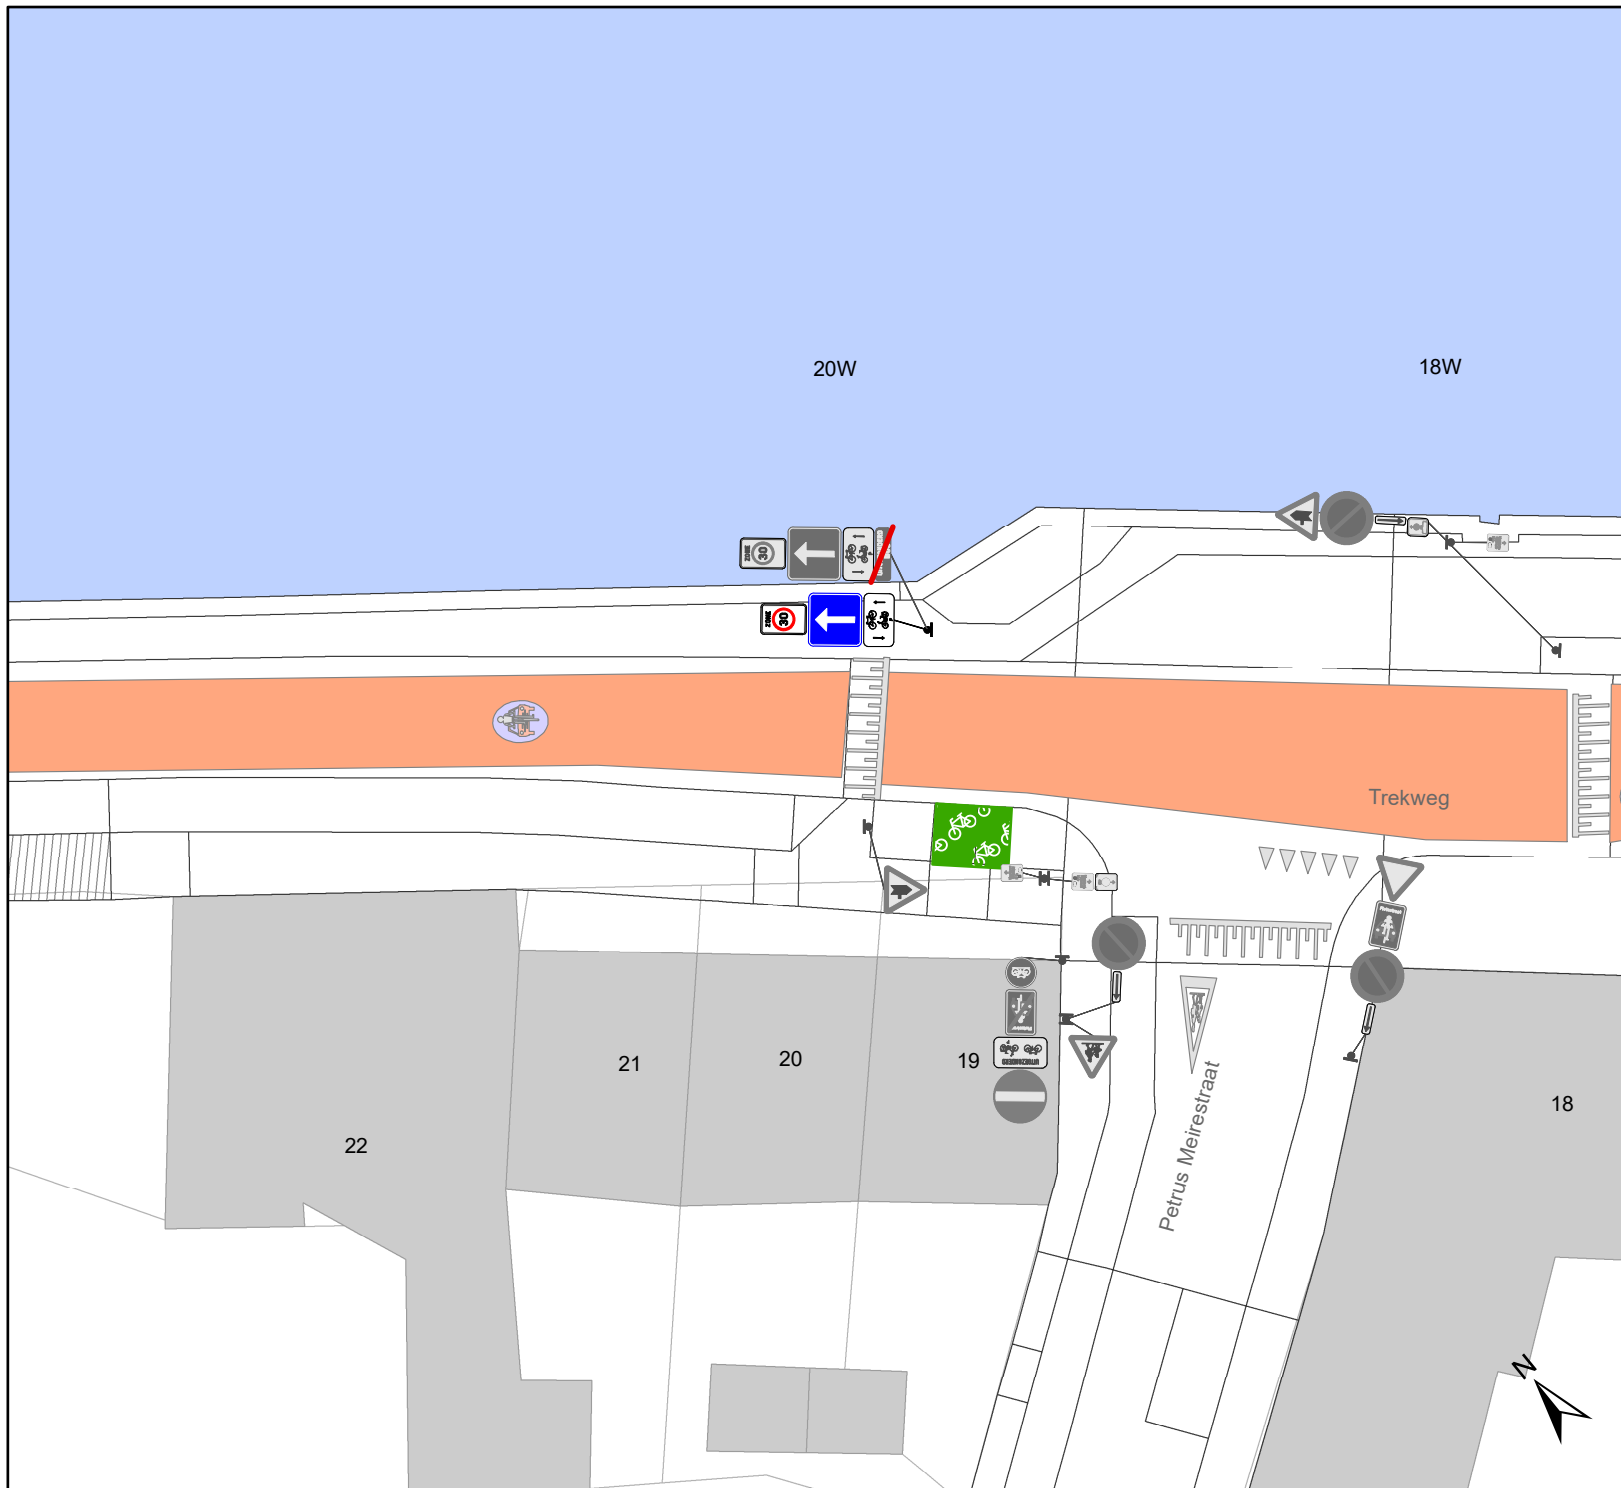

# Legende

- Bestaande verkeersborden
- Geplande verkeersborden
- Te verwijderen verkeersborden
- Bestaande wegmarkeringen
- Geplande wegmarkeringen
- Te verwijderen wegmarkeringen
- Fietsenstalling: actief

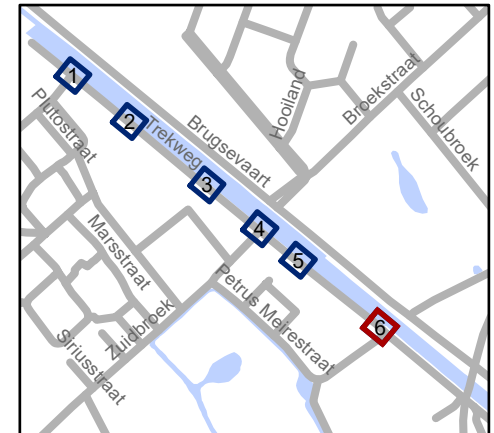

**gent:** Mobiliteitsbedrijf stad Gent  
Verkeerstechnische taken

## Trekweg Verwijderen bussignalisatie

Dossiernummer P-430600

DATUM	SCHAAL	PLAN	P. FORMAAT
12/09/2023	1/250	6/6	A4