



Revisie 1 (P-441207)

P-311060

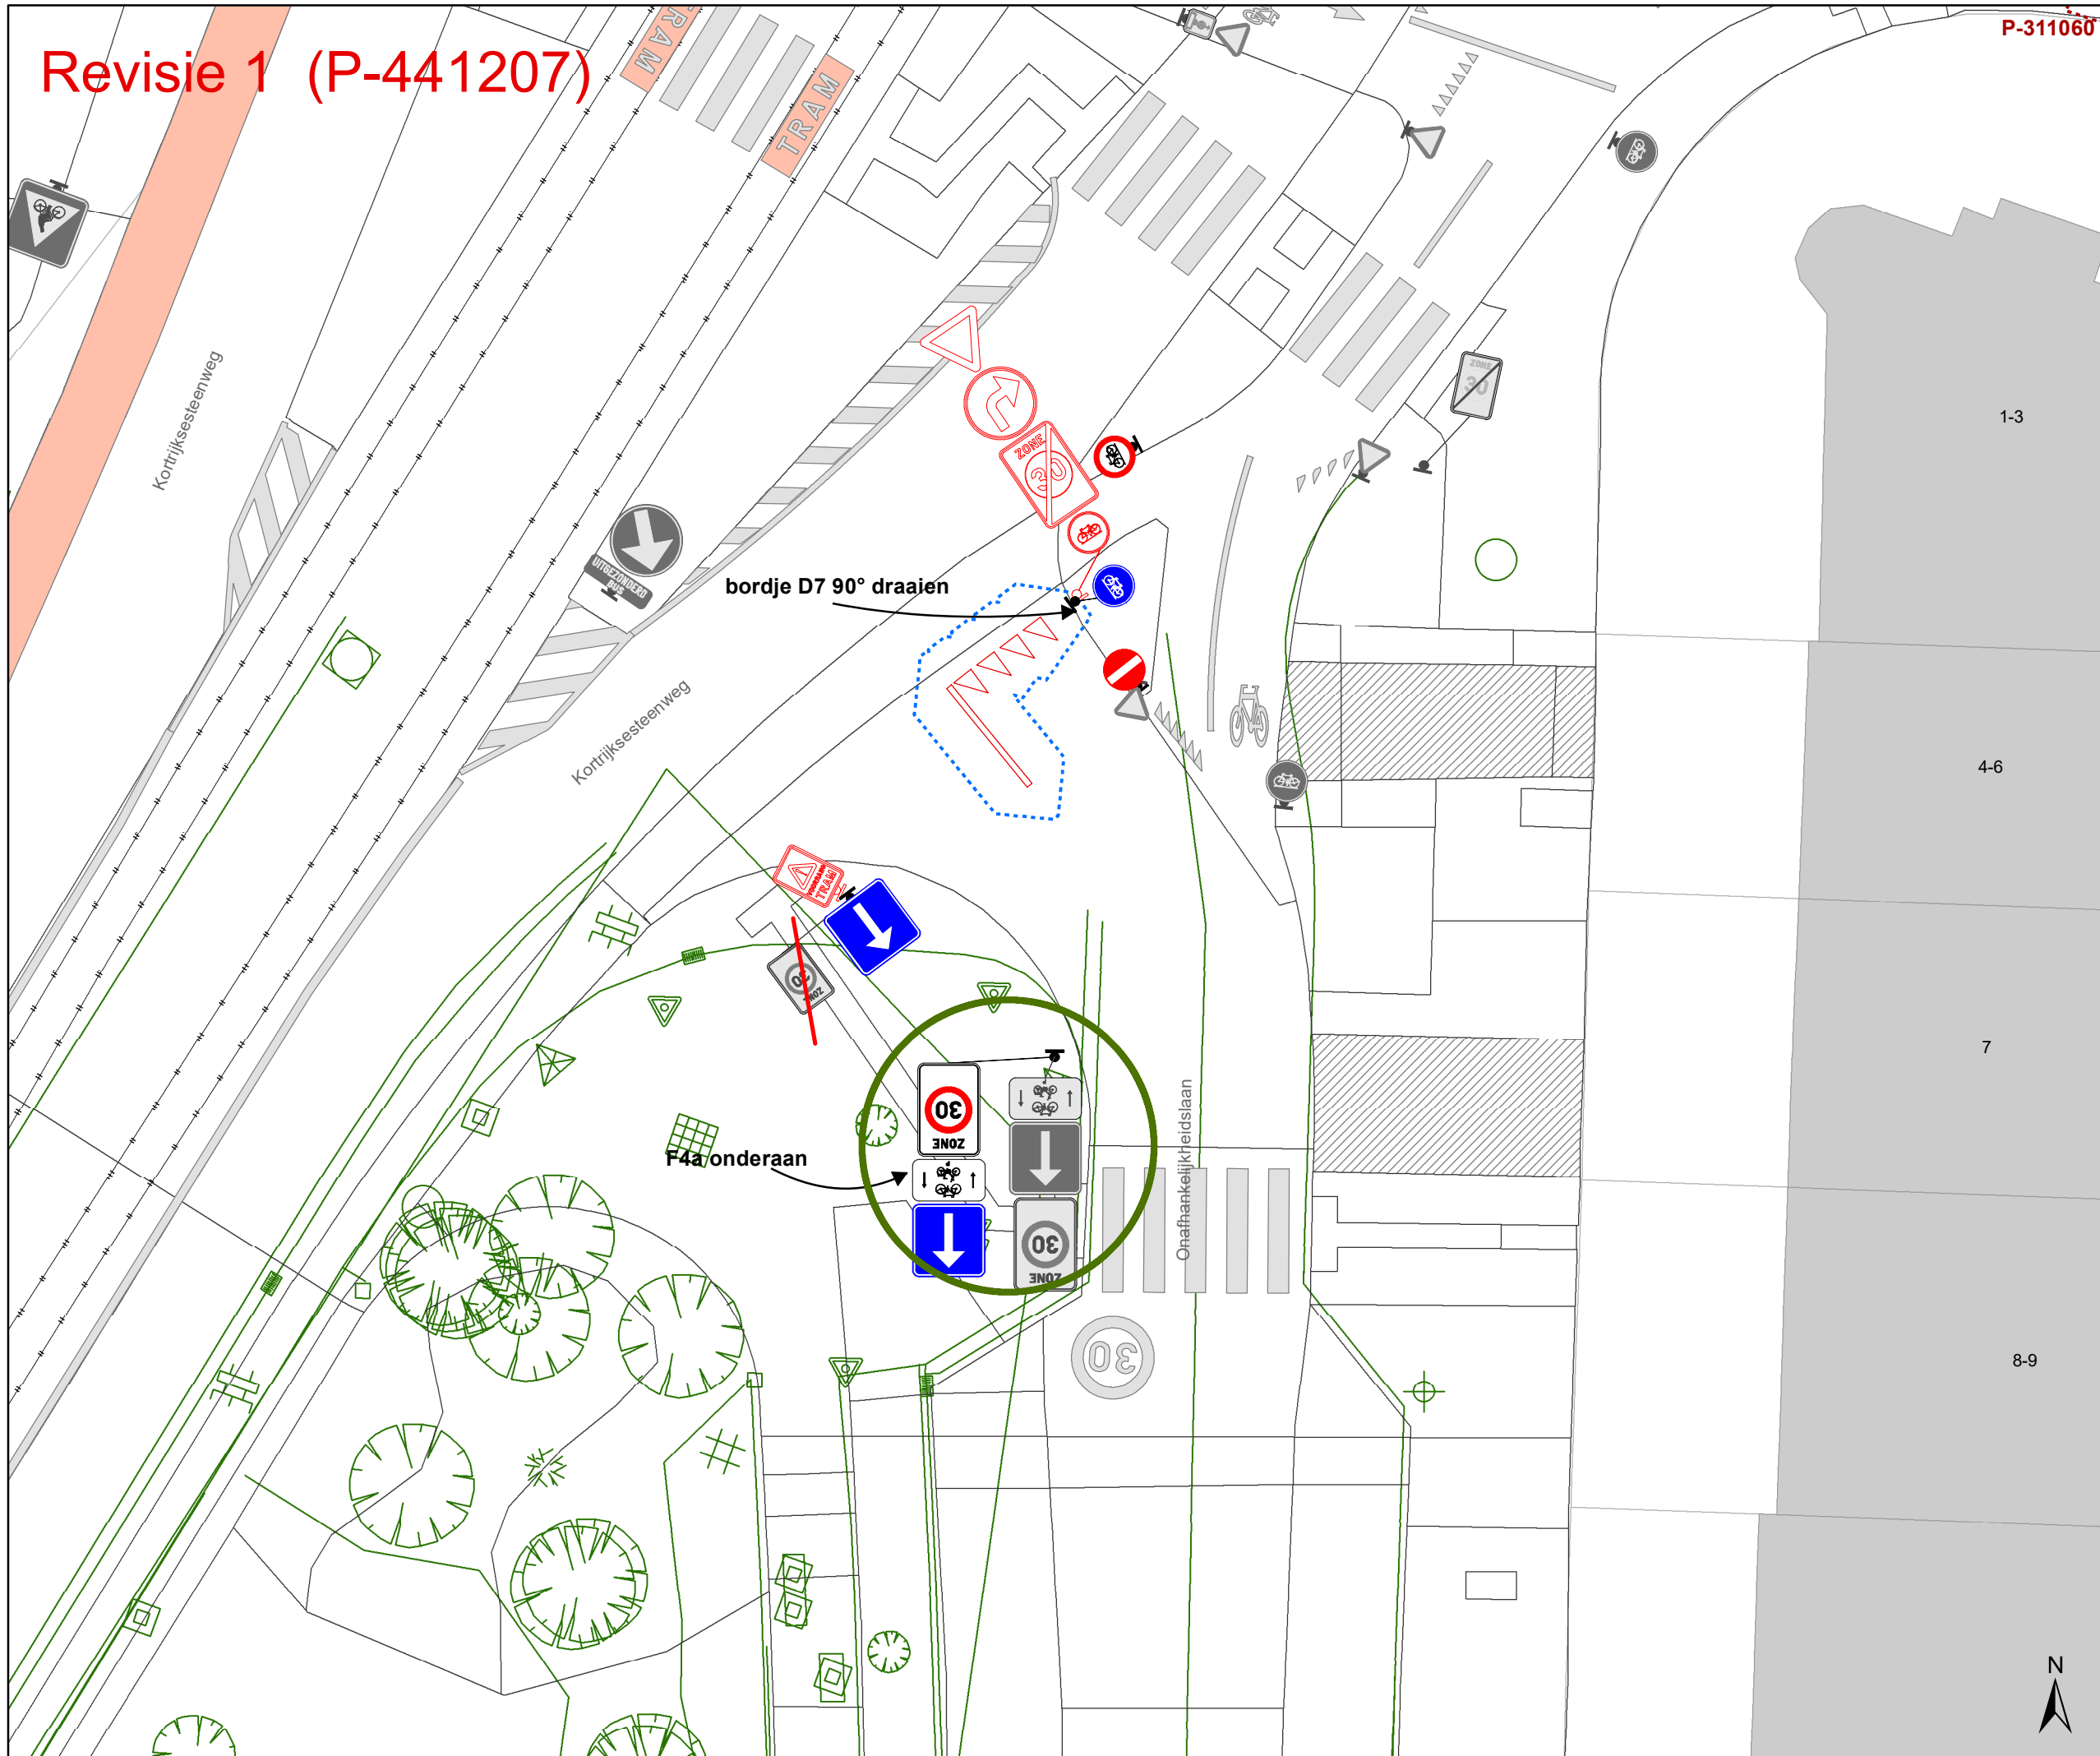

- ### Legende
- Bestaande verkeersborden
  - Geplande verkeersborden
  - Te verwijderen verkeersborden
  - Bestaande wegmarkeringen
  - Geplande wegmarkeringen
  - Te verwijderen wegmarkeringen
- ### Overige
- Ander gepland dossier
  - Ander gepland dossier (in voorbereiding bij MOBBED)
  - Ander gepland dossier (ter uitvoering bij DWBW)
  - Revisie-elementen
  - Hoort bij dit dossier

- ### Laadpunten
- Gepland
  - In dienst

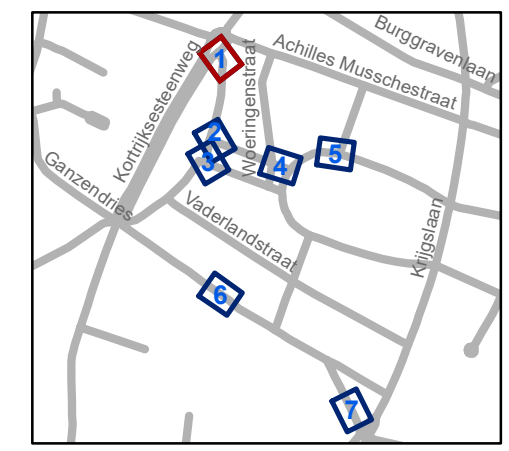


**gent:** Mobiliteitsbedrijf stad Gent  
Verkeerstechnische taken

**Nazorgdossier  
PDSN-park**

Dossiernummer P-411560

DATUM	SCHAAL	PLAN	P FORMAAT
11/09/2023	1/150	1/7	A3

# Revisie 1 (P-441207)

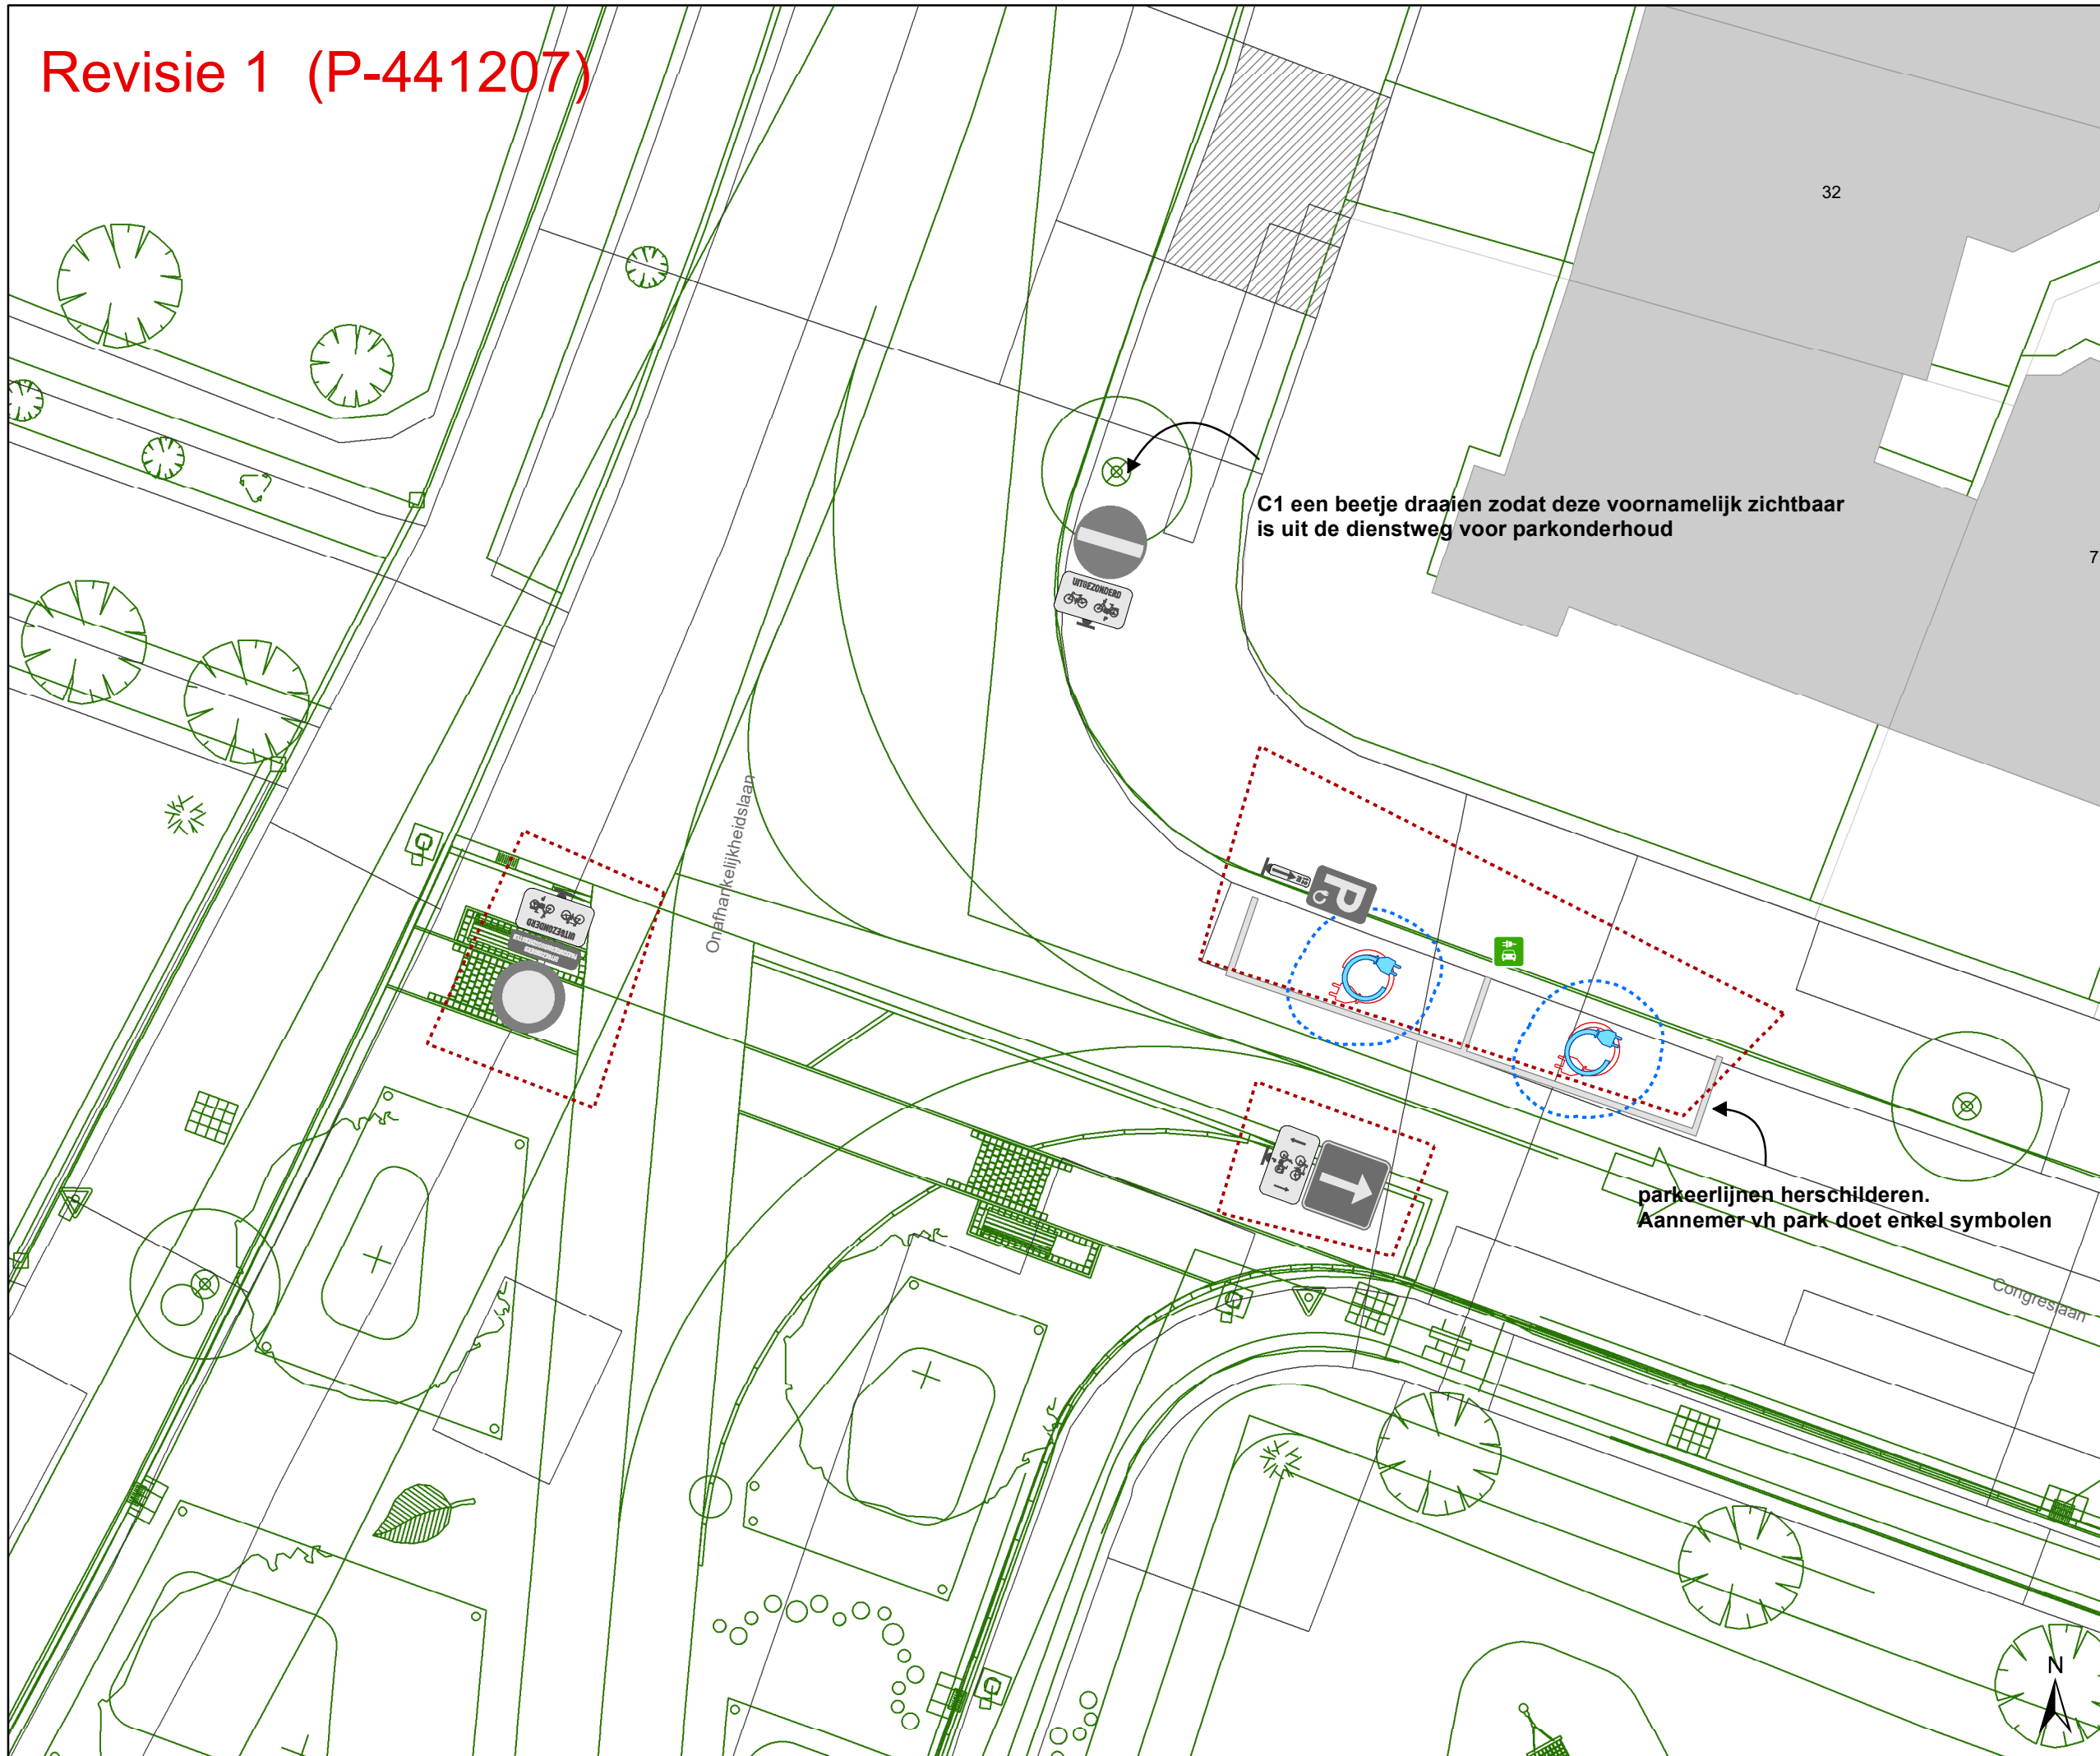

### Legende


- Bestaande verkeersborden
- Geplande verkeersborden
- Te verwijderen verkeersborden
- Bestaande wegmarkeringen
- Geplande wegmarkeringen
- Te verwijderen wegmarkeringen

### Overige

- Ander gepland dossier
- Ander gepland dossier (in voorbereiding bij MOBBED)
- Ander gepland dossier (ter uitvoering bij DWBW)
- Revisie-elementen
- Hoort bij dit dossier

### Laadpunten

- Gepland
- In dienst

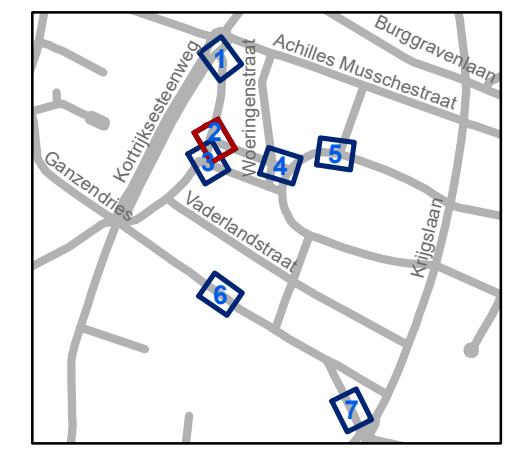


**gent:** Mobiliteitsbedrijf stad Gent  
Verkeerstechnische taken

## Nazorgdossier PDSN-park

Dossiernummer P-411560


DATUM	SCHAAL	PLAN	P FORMAAT
11/09/2023	1/150	27	A3

Revisie #1 (P-441207)

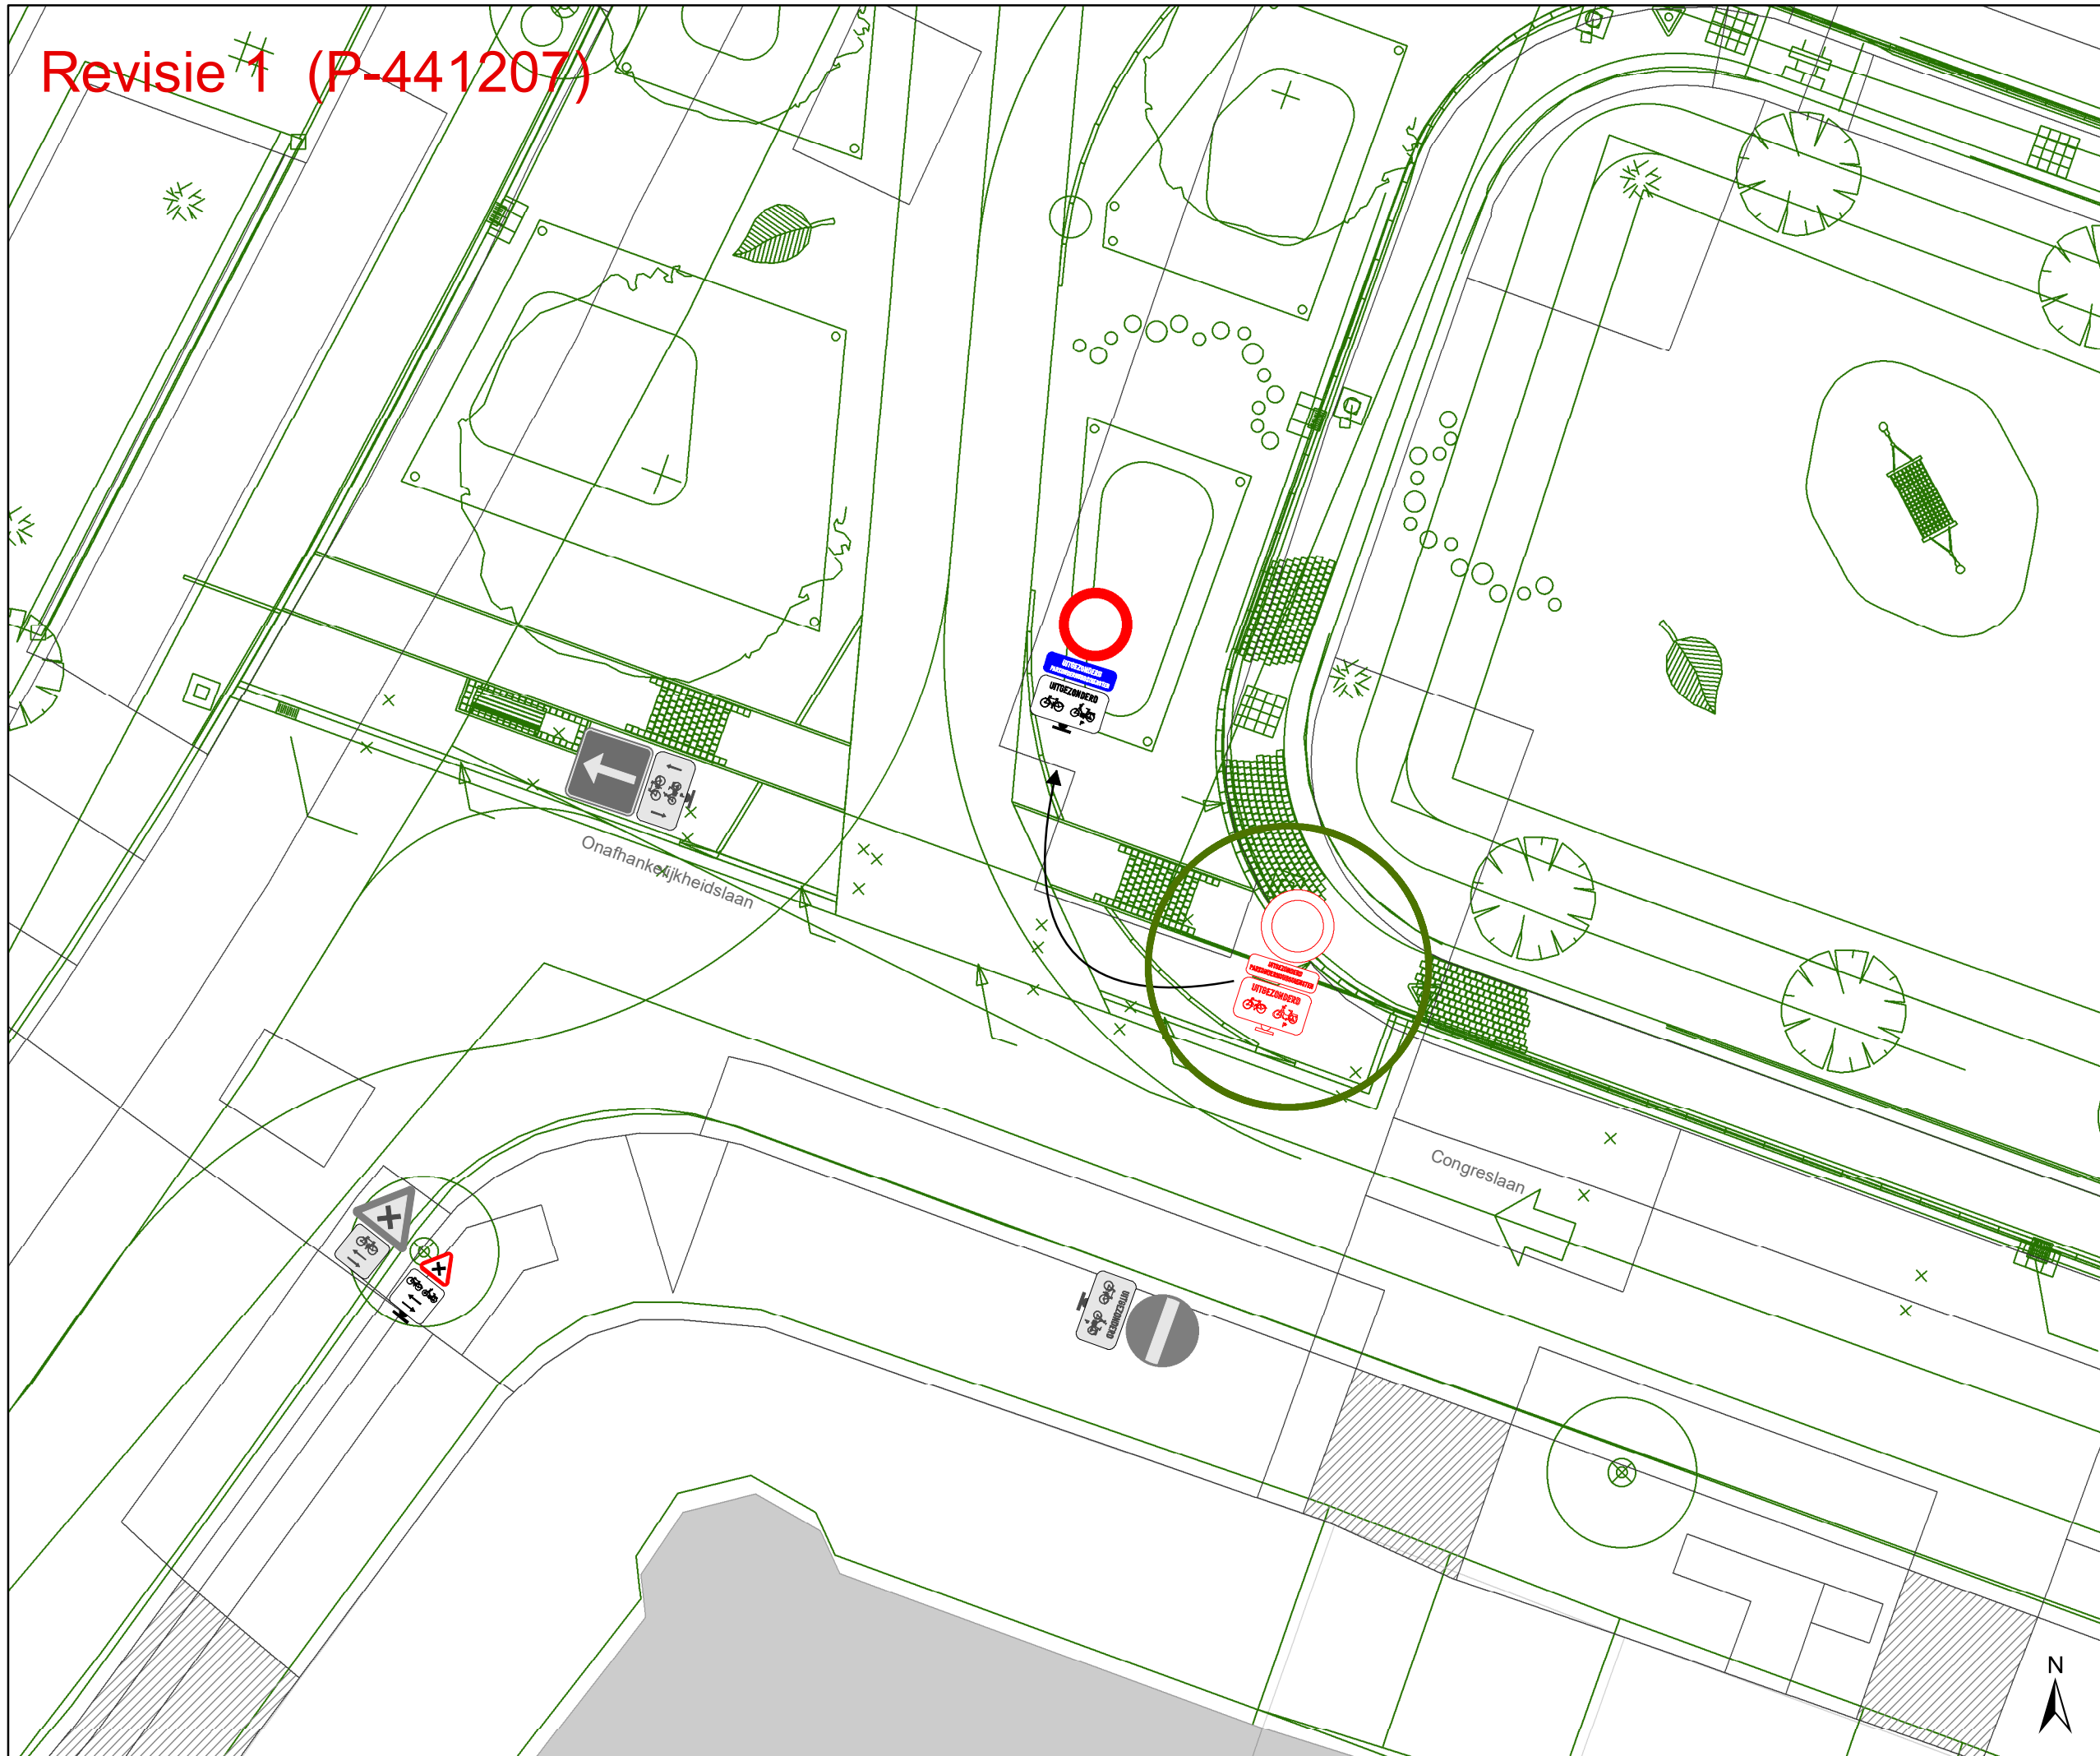

- ### Legende
- Bestaande verkeersborden
  - Geplande verkeersborden
  - Te verwijderen verkeersborden
  - Bestaande wegmarkeringen
  - Geplande wegmarkeringen
  - Te verwijderen wegmarkeringen
- ### Overige
- Ander gepland dossier
  - Ander gepland dossier (in voorbereiding bij MOBBED)
  - Ander gepland dossier (ter uitvoering bij DWBW)
  - Revisie-elementen
  - Hoort bij dit dossier

- ### Laadpunten
- Gepland
  - In dienst

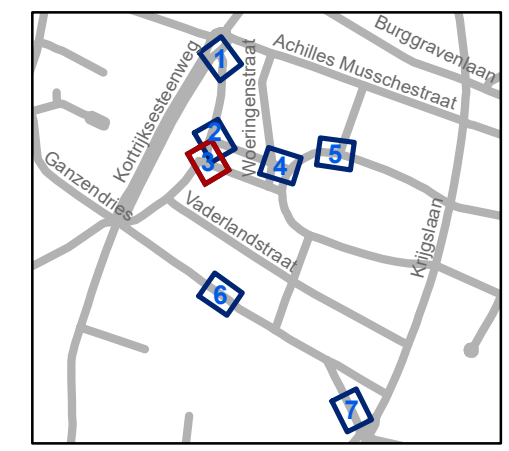


**gent:** Mobiliteitsbedrijf stad Gent  
Verkeerstechnische taken

**Nazorgdossier  
PDSN-park**

Dossiernummer P-411560


DATUM	SCHAAL	PLAN	P FORMAAT
11/09/2023	1/150	3/7	A3

# Revisie 1 (P-441207)

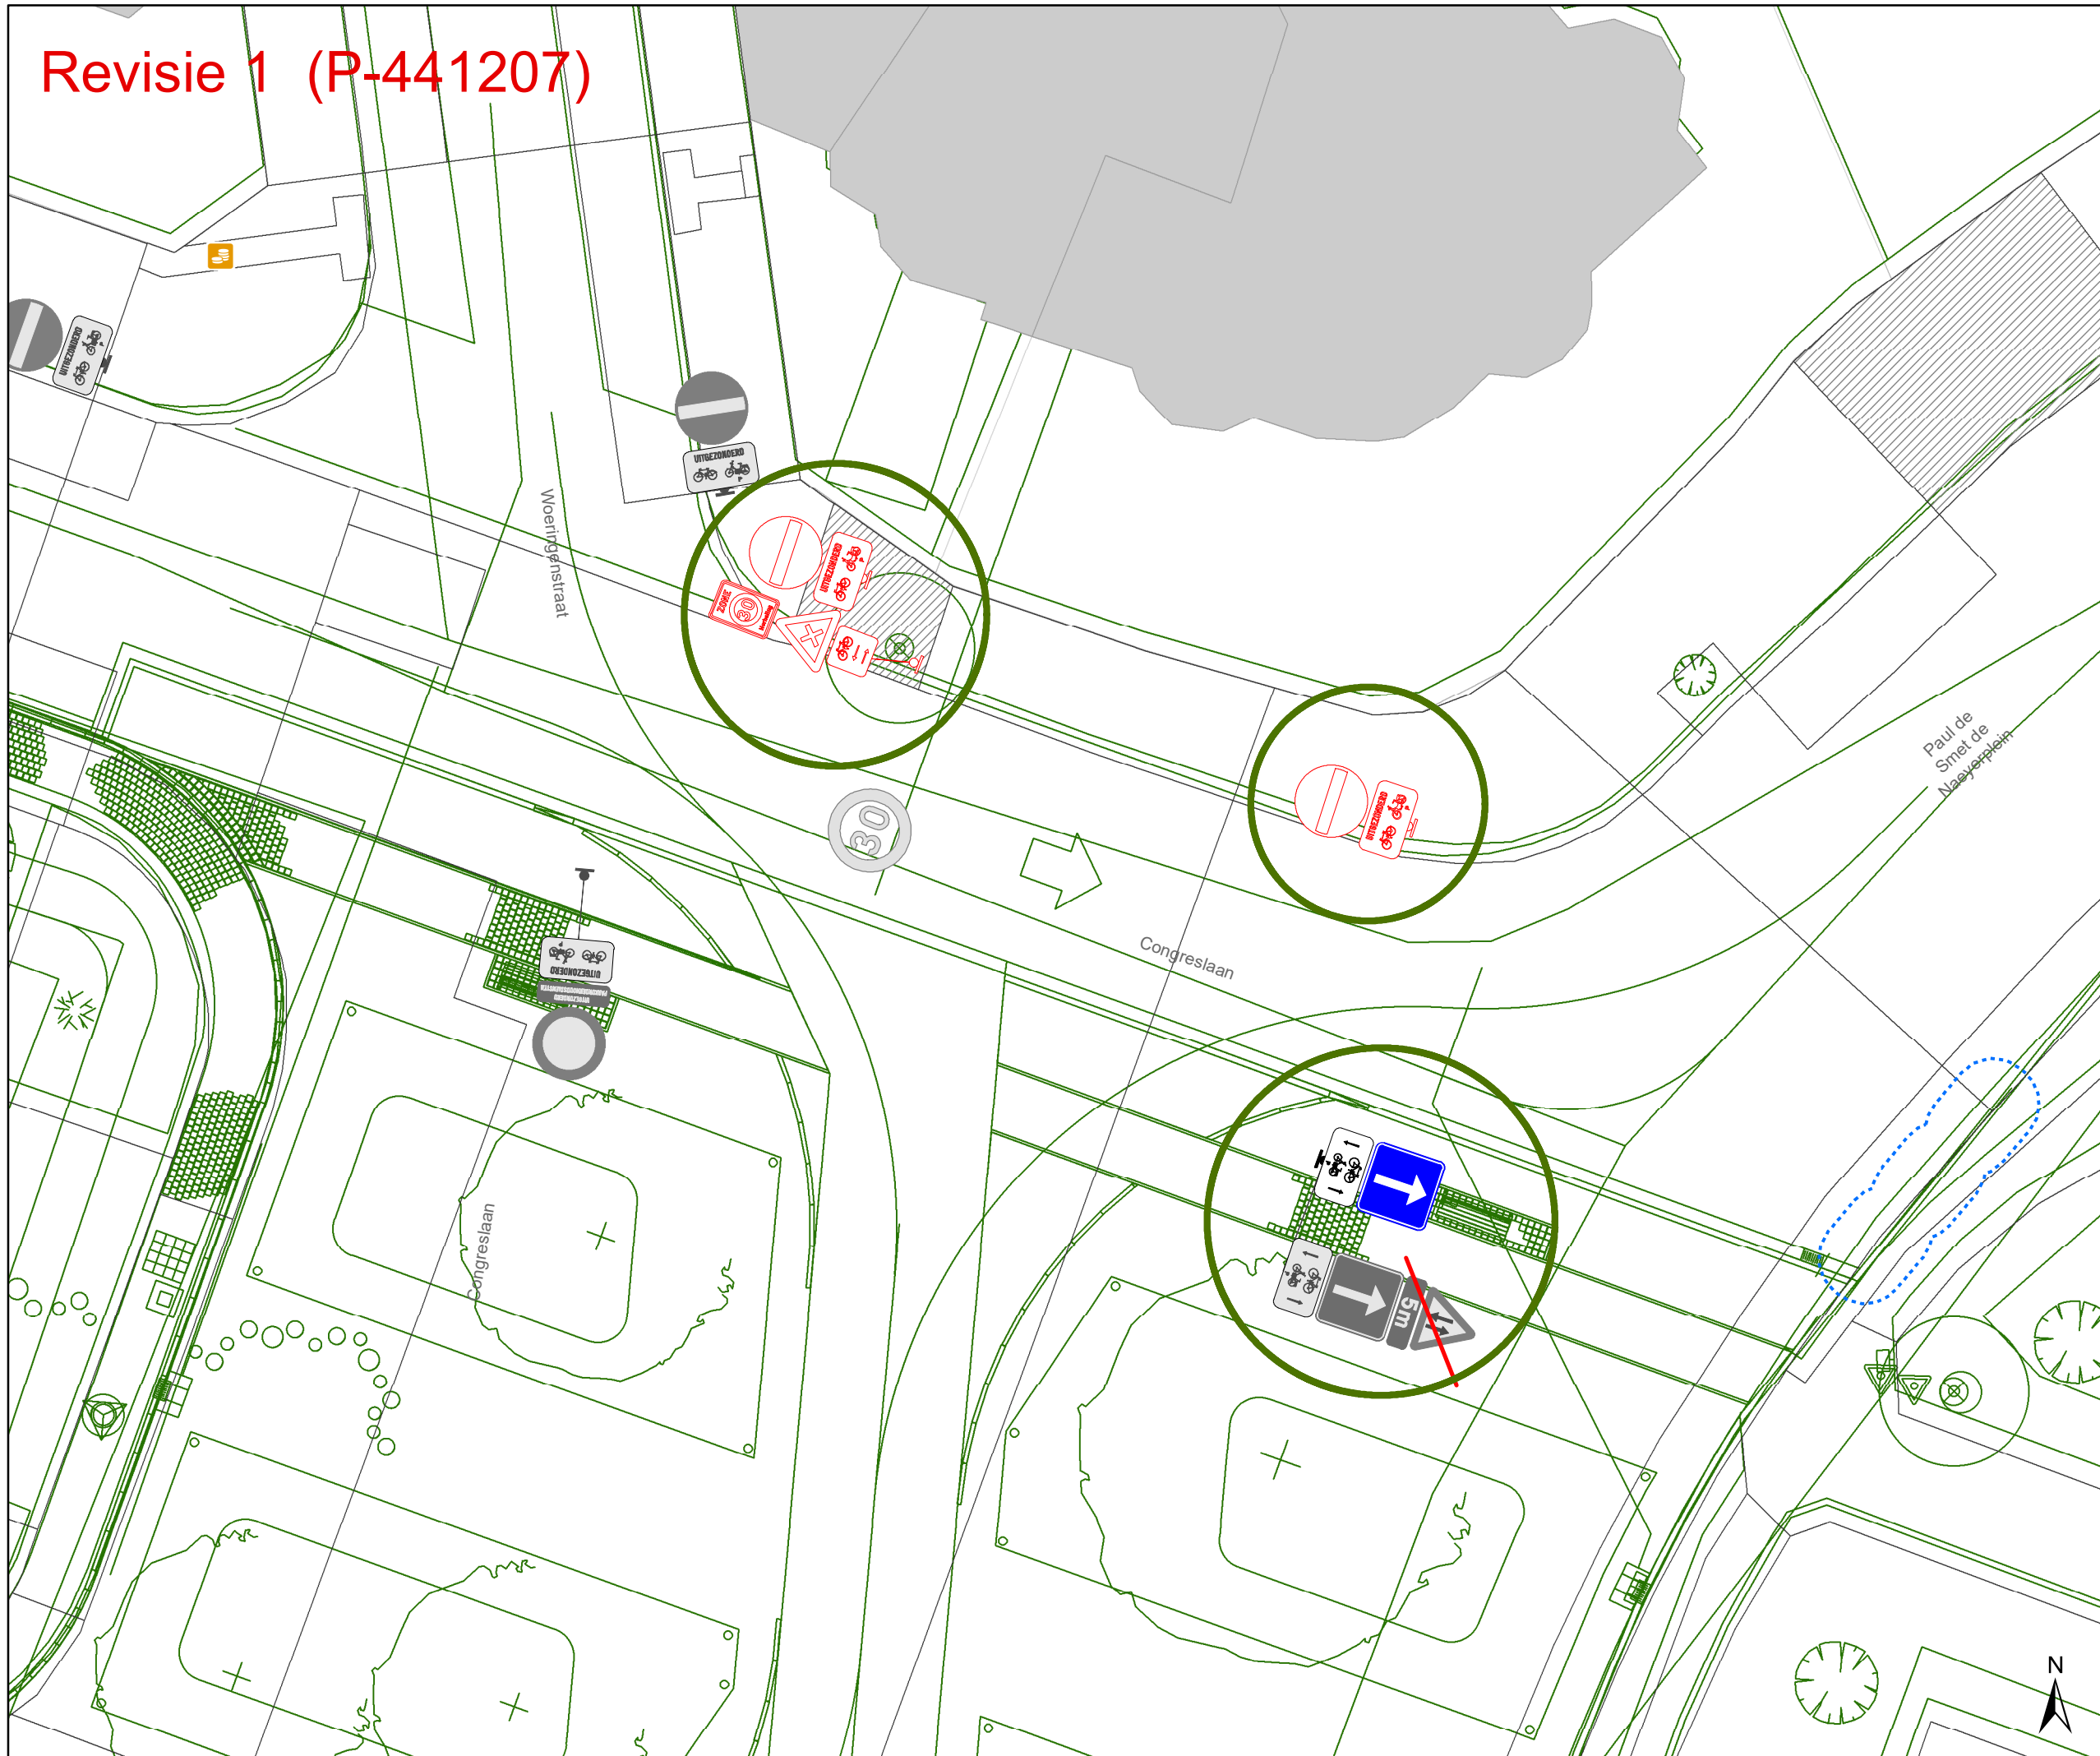

- ### Legende
- Bestaande verkeersborden
  - Geplande verkeersborden
  - Te verwijderen verkeersborden
  - Bestaande wegmarkeringen
  - Geplande wegmarkeringen
  - Te verwijderen wegmarkeringen
- ### Overige
- Ander gepland dossier
  - Ander gepland dossier (in voorbereiding bij MOBBED)
  - Ander gepland dossier (ter uitvoering bij DWBW)
  - Revisie-elementen
  - Hoort bij dit dossier

- ### Laadpunten
- Gepland
  - In dienst

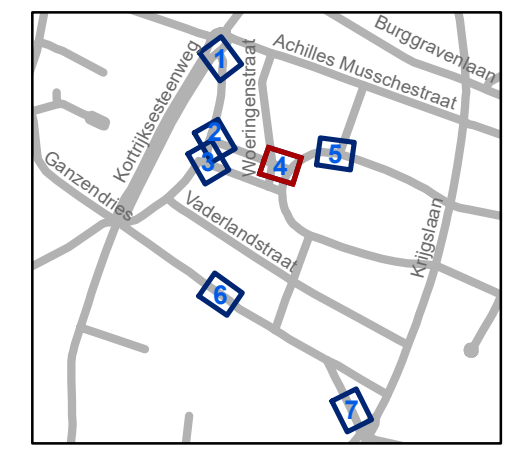


**gent:** Mobiliteitsbedrijf stad Gent  
Verkeerstechnische taken

**Nazorgdossier  
PDSN-park**

Dossiernummer P-411560


DATUM	SCHAAL	PLAN	P FORMAAT
11/09/2023	1/150	4/7	A3

# Revisie 1 (P-441207)

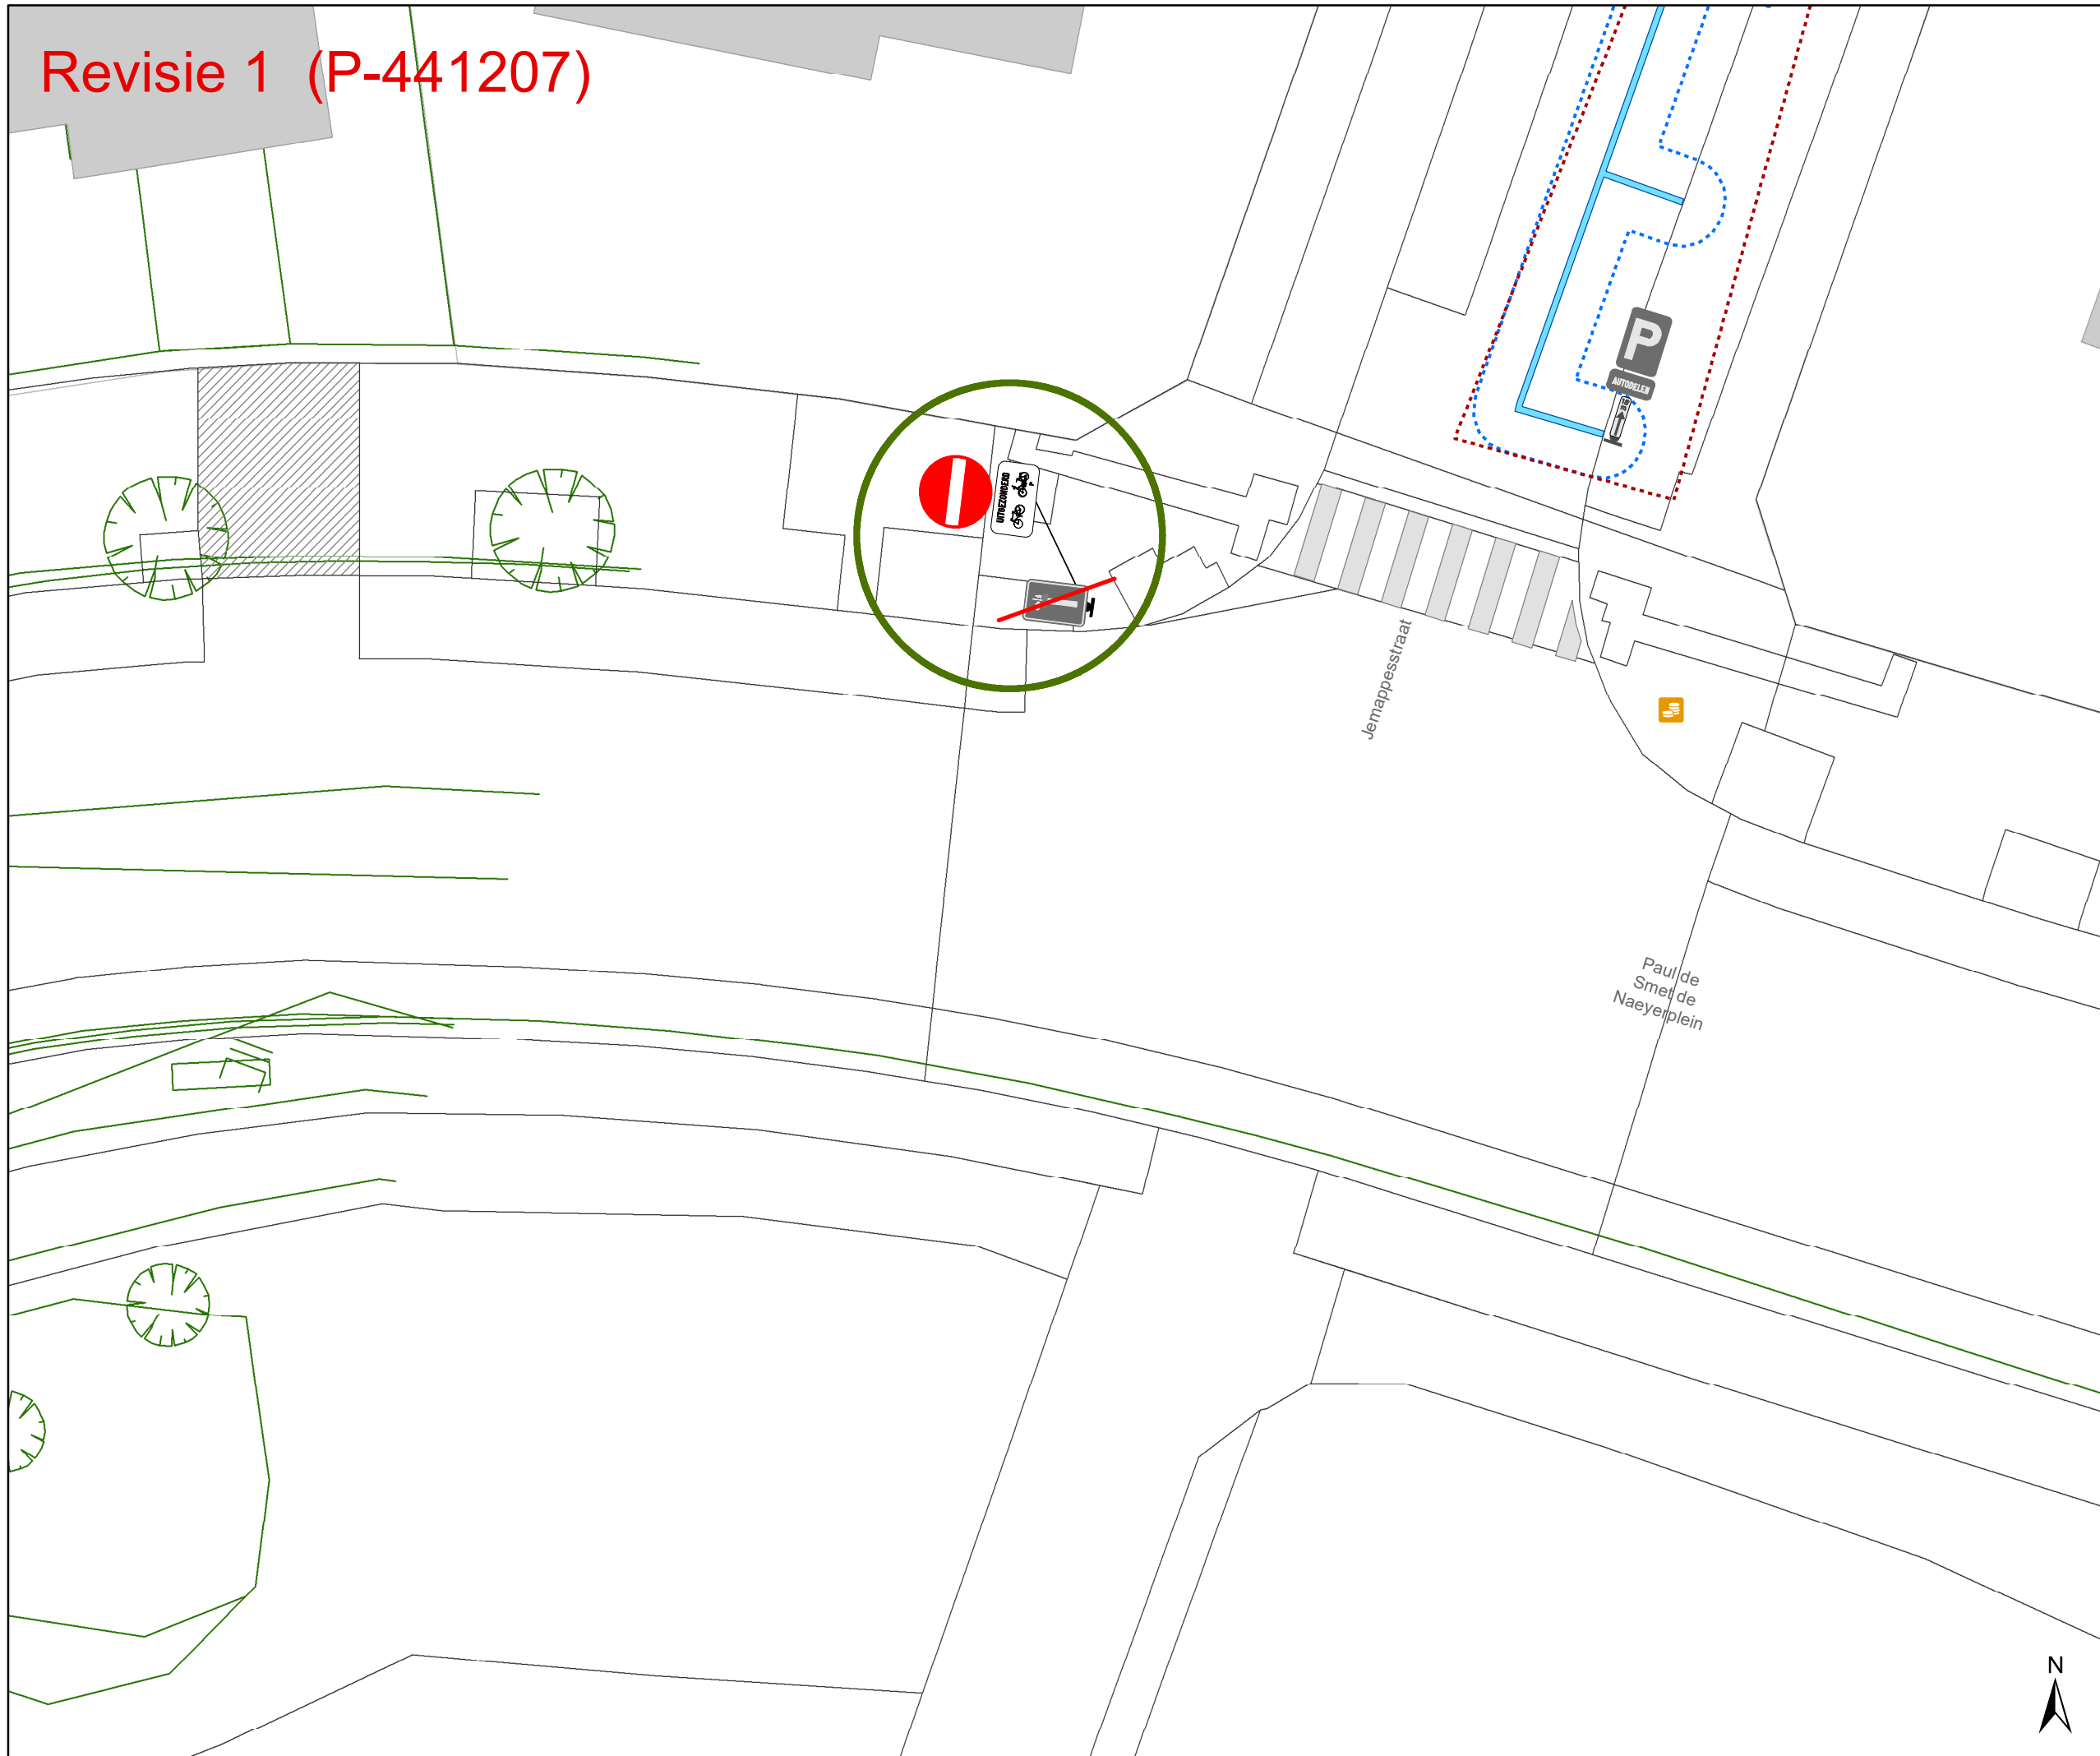

- ### Legende
- Bestaande verkeersborden
  - Geplande verkeersborden
  - Te verwijderen verkeersborden
  - Bestaande wegmarkeringen
  - Geplande wegmarkeringen
  - Te verwijderen wegmarkeringen
- ### Overige
- Ander gepland dossier
  - Ander gepland dossier (in voorbereiding bij MOBBED)
  - Ander gepland dossier (ter uitvoering bij DWBW)
  - Revisie-elementen
  - Hoort bij dit dossier

- ### Laadpunten
- Gepland
  - In dienst

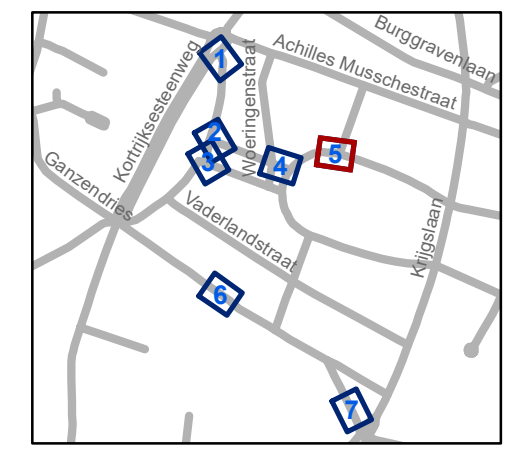

**gent:** Mobiliteitsbedrijf stad Gent  
Verkeerstechnische taken

## Nazorgdossier PDSN-park

Dossiernummer P-411560

DATUM	SCHAAL	PLAN	P FORMAAT
11/09/2023	1/150	57	A3



# Revisie 1 (P-441207)

P-222740

MB-20-19431

P-419980

74

70-72D

68

64-66

63

65-65A

67

69

71-75

77

Sint-Pietersaalstraat

## Legende

- Bestaande verkeersborden
- Geplande verkeersborden
- Te verwijderen verkeersborden


- Bestaande wegmarkeringen
- Geplande wegmarkeringen
- Te verwijderen wegmarkeringen

## Overige

- Ander gepland dossier
- Ander gepland dossier (in voorbereiding bij MOBBED)
- Ander gepland dossier (ter uitvoering bij DWBW)
- Revisie-elementen
- Hoort bij dit dossier

## Laadpunten

- Gepland
- In dienst

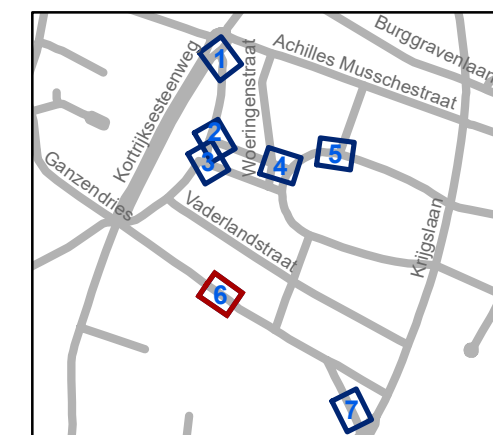

**gent:** Mobiliteitsbedrijf stad Gent  
Verkeerstechnische taken


## Nazorgdossier PDSN-park

Dossiernummer P-411560


DATUM	SCHAAL	PLAN	P FORMAAT
11/09/2023	1/150	67	A3



# Revisie 1 (P-441207)

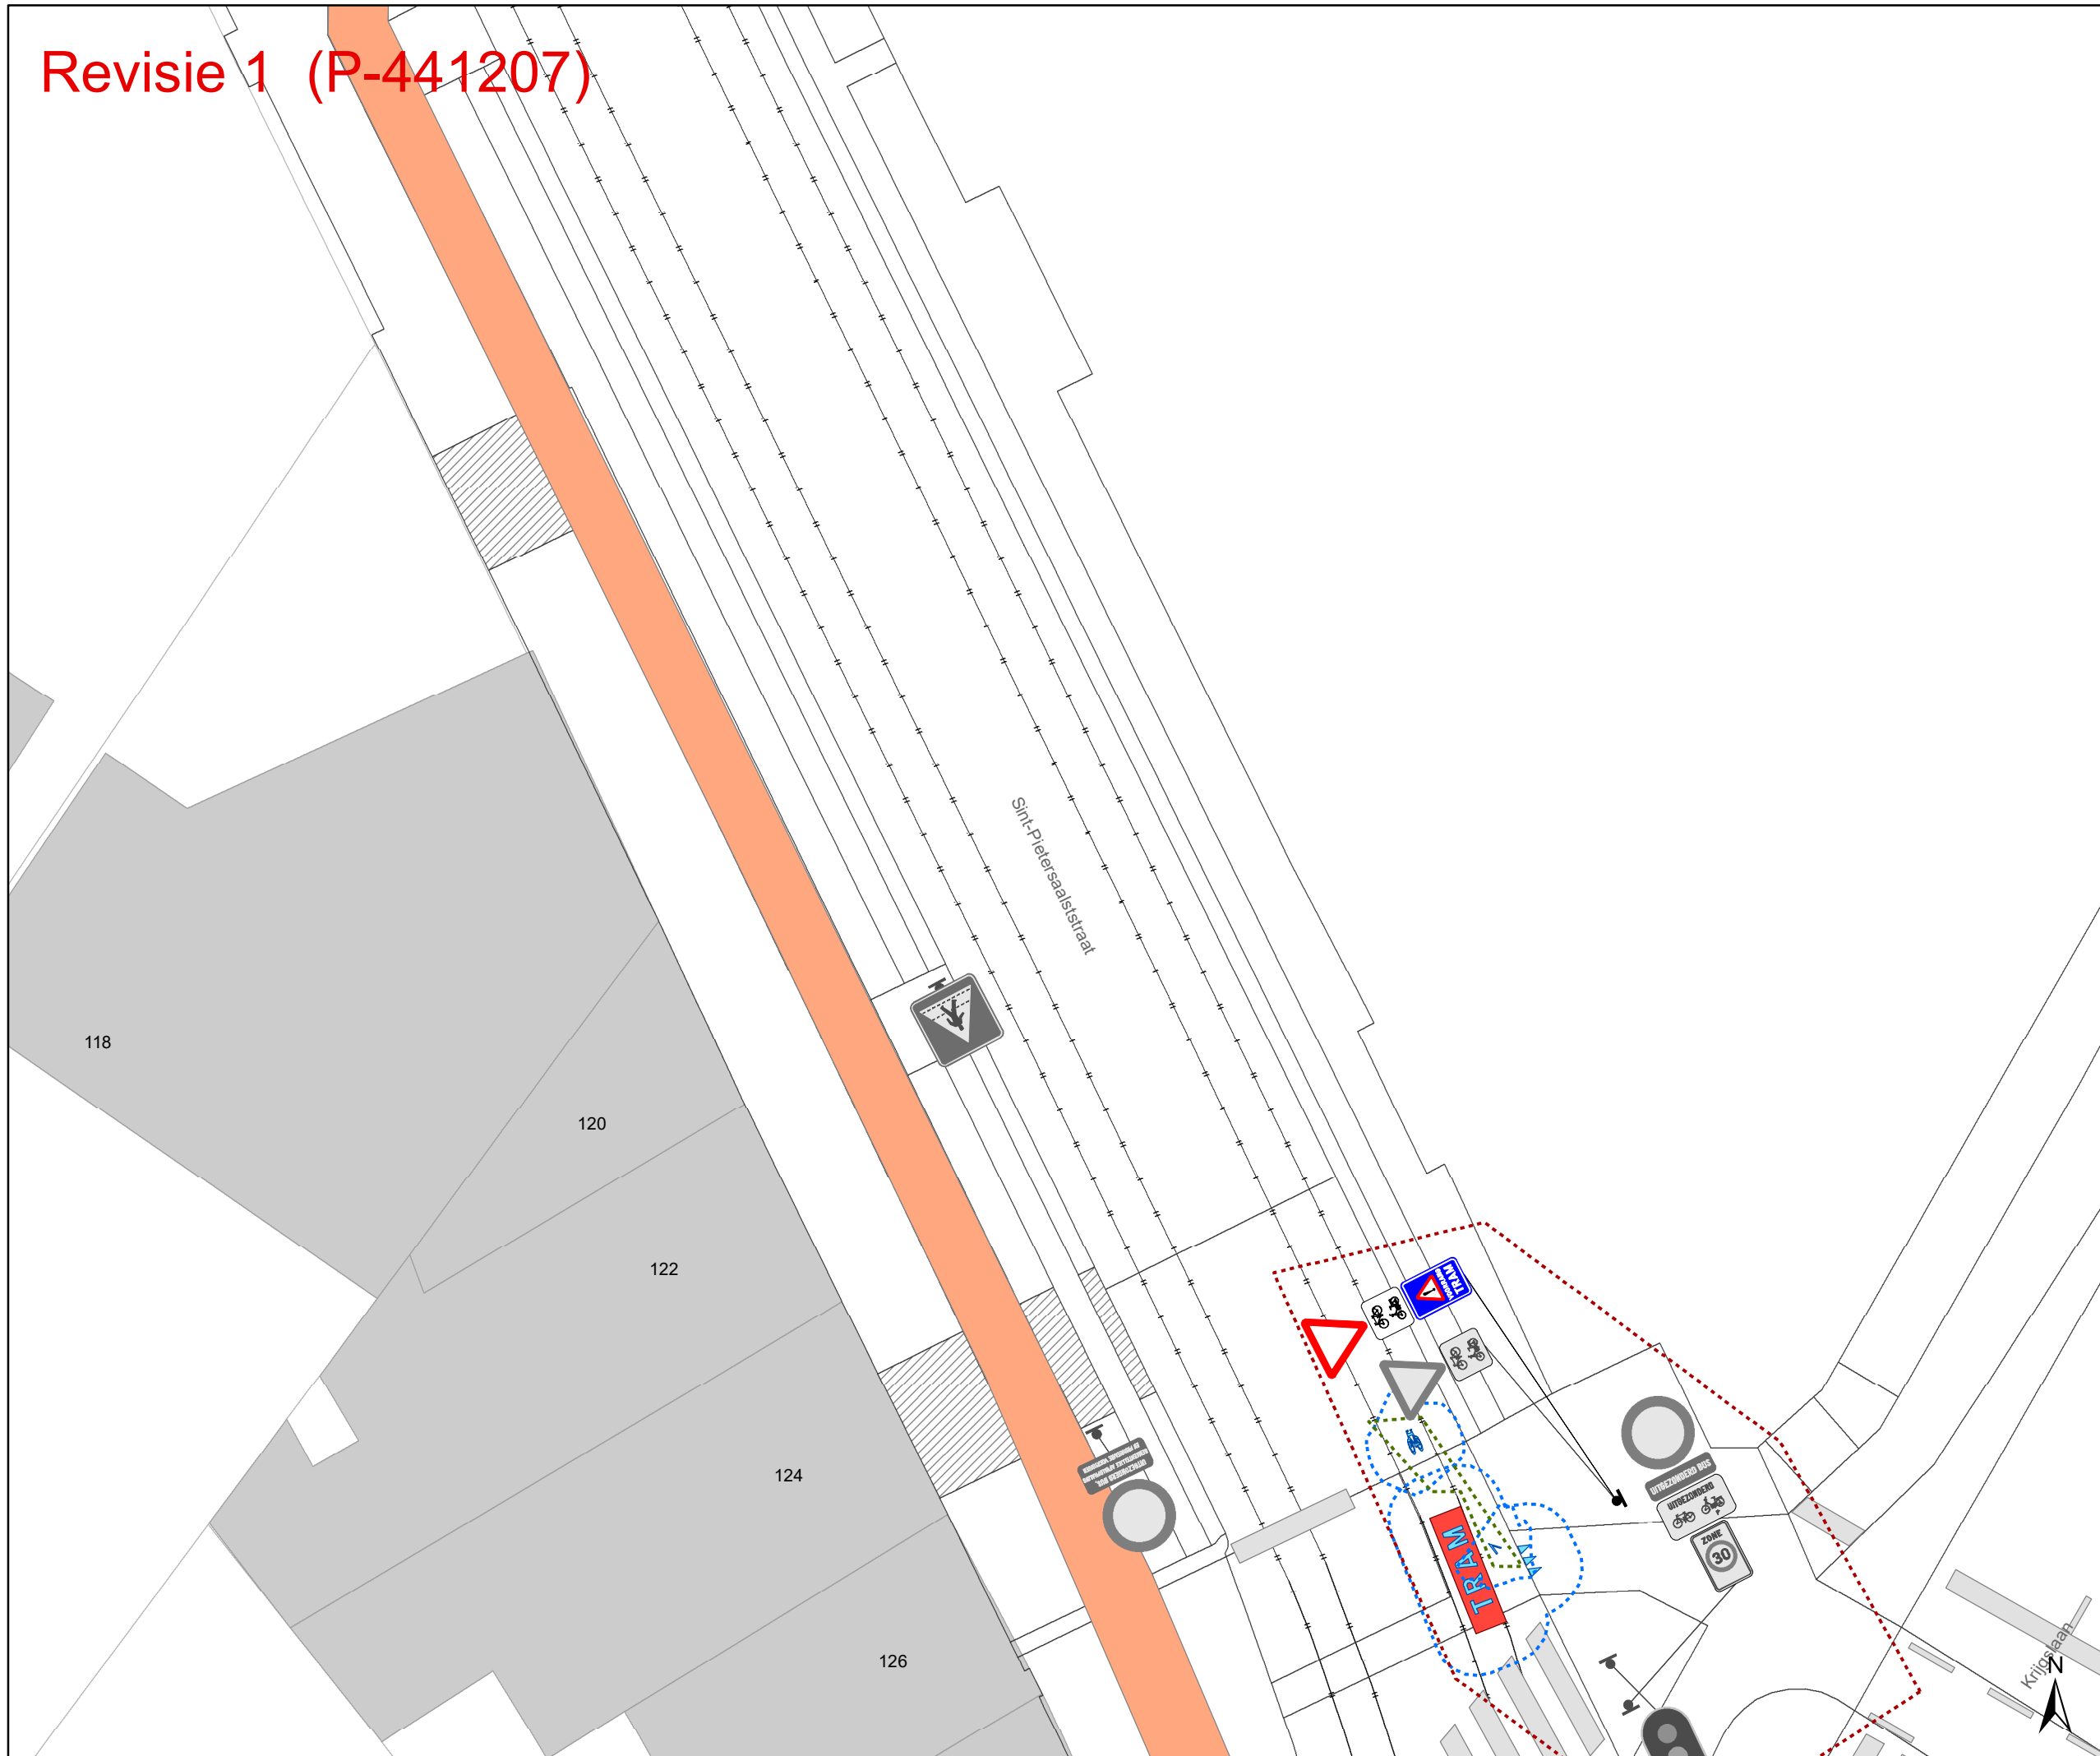

- ### Legende
- Bestaande verkeersborden
  - Geplande verkeersborden
  - Te verwijderen verkeersborden
  - Bestaande wegmarkeringen
  - Geplande wegmarkeringen
  - Te verwijderen wegmarkeringen
- ### Overige
- Ander gepland dossier
  - Ander gepland dossier (in voorbereiding bij MOBBED)
  - Ander gepland dossier (ter uitvoering bij DWBW)
  - Revisie-elementen
  - Hoort bij dit dossier
- ### Laadpunten
- Gepland
  - In dienst

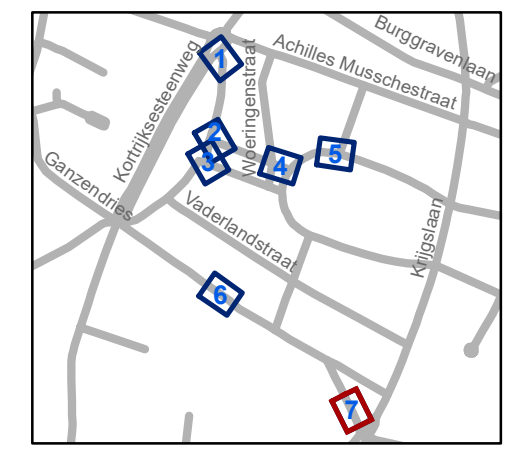

**gent:** Mobiliteitsbedrijf stad Gent  
Verkeerstechnische taken

**Nazorgdossier  
PDSN-park**

Dossiernummer P-411560

DATUM	SCHAAL	PLAN	P FORMAAT
11/09/2023	1/150	77	A3