


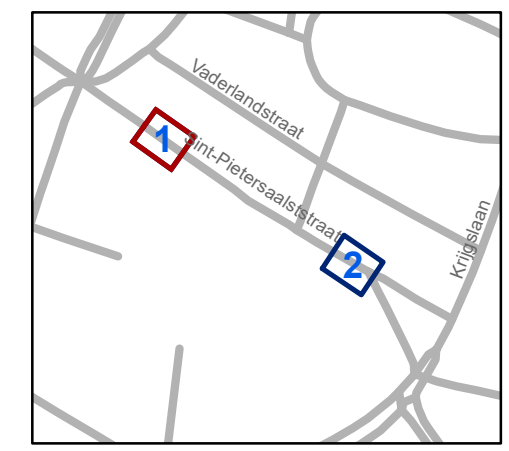


### Legende

-  Bestaande verkeersborden
-  Geplande verkeersborden
-  Te verwijderen verkeersborden
-  Bestaande wegmarkeringen
-  Geplande wegmarkeringen
-  Te verwijderen wegmarkeringen
-  Ander gepland dossier (ter uitvoering bij DWBW)
-  Ander gepland dossier (in voorbereiding bij MOBBED)

### Laadpunten

-  In dienst




**gent:** Mobiliteitsbedrijf stad Gent  
Verkeerstechnische taken

## Sint-Pietersaalstraat Elektrisch autodelen

Dossiernummer P-397960


DATUM	SCHAAL	PLAN	P FORMAAT
28/07/2023	1/200	1/2	A3

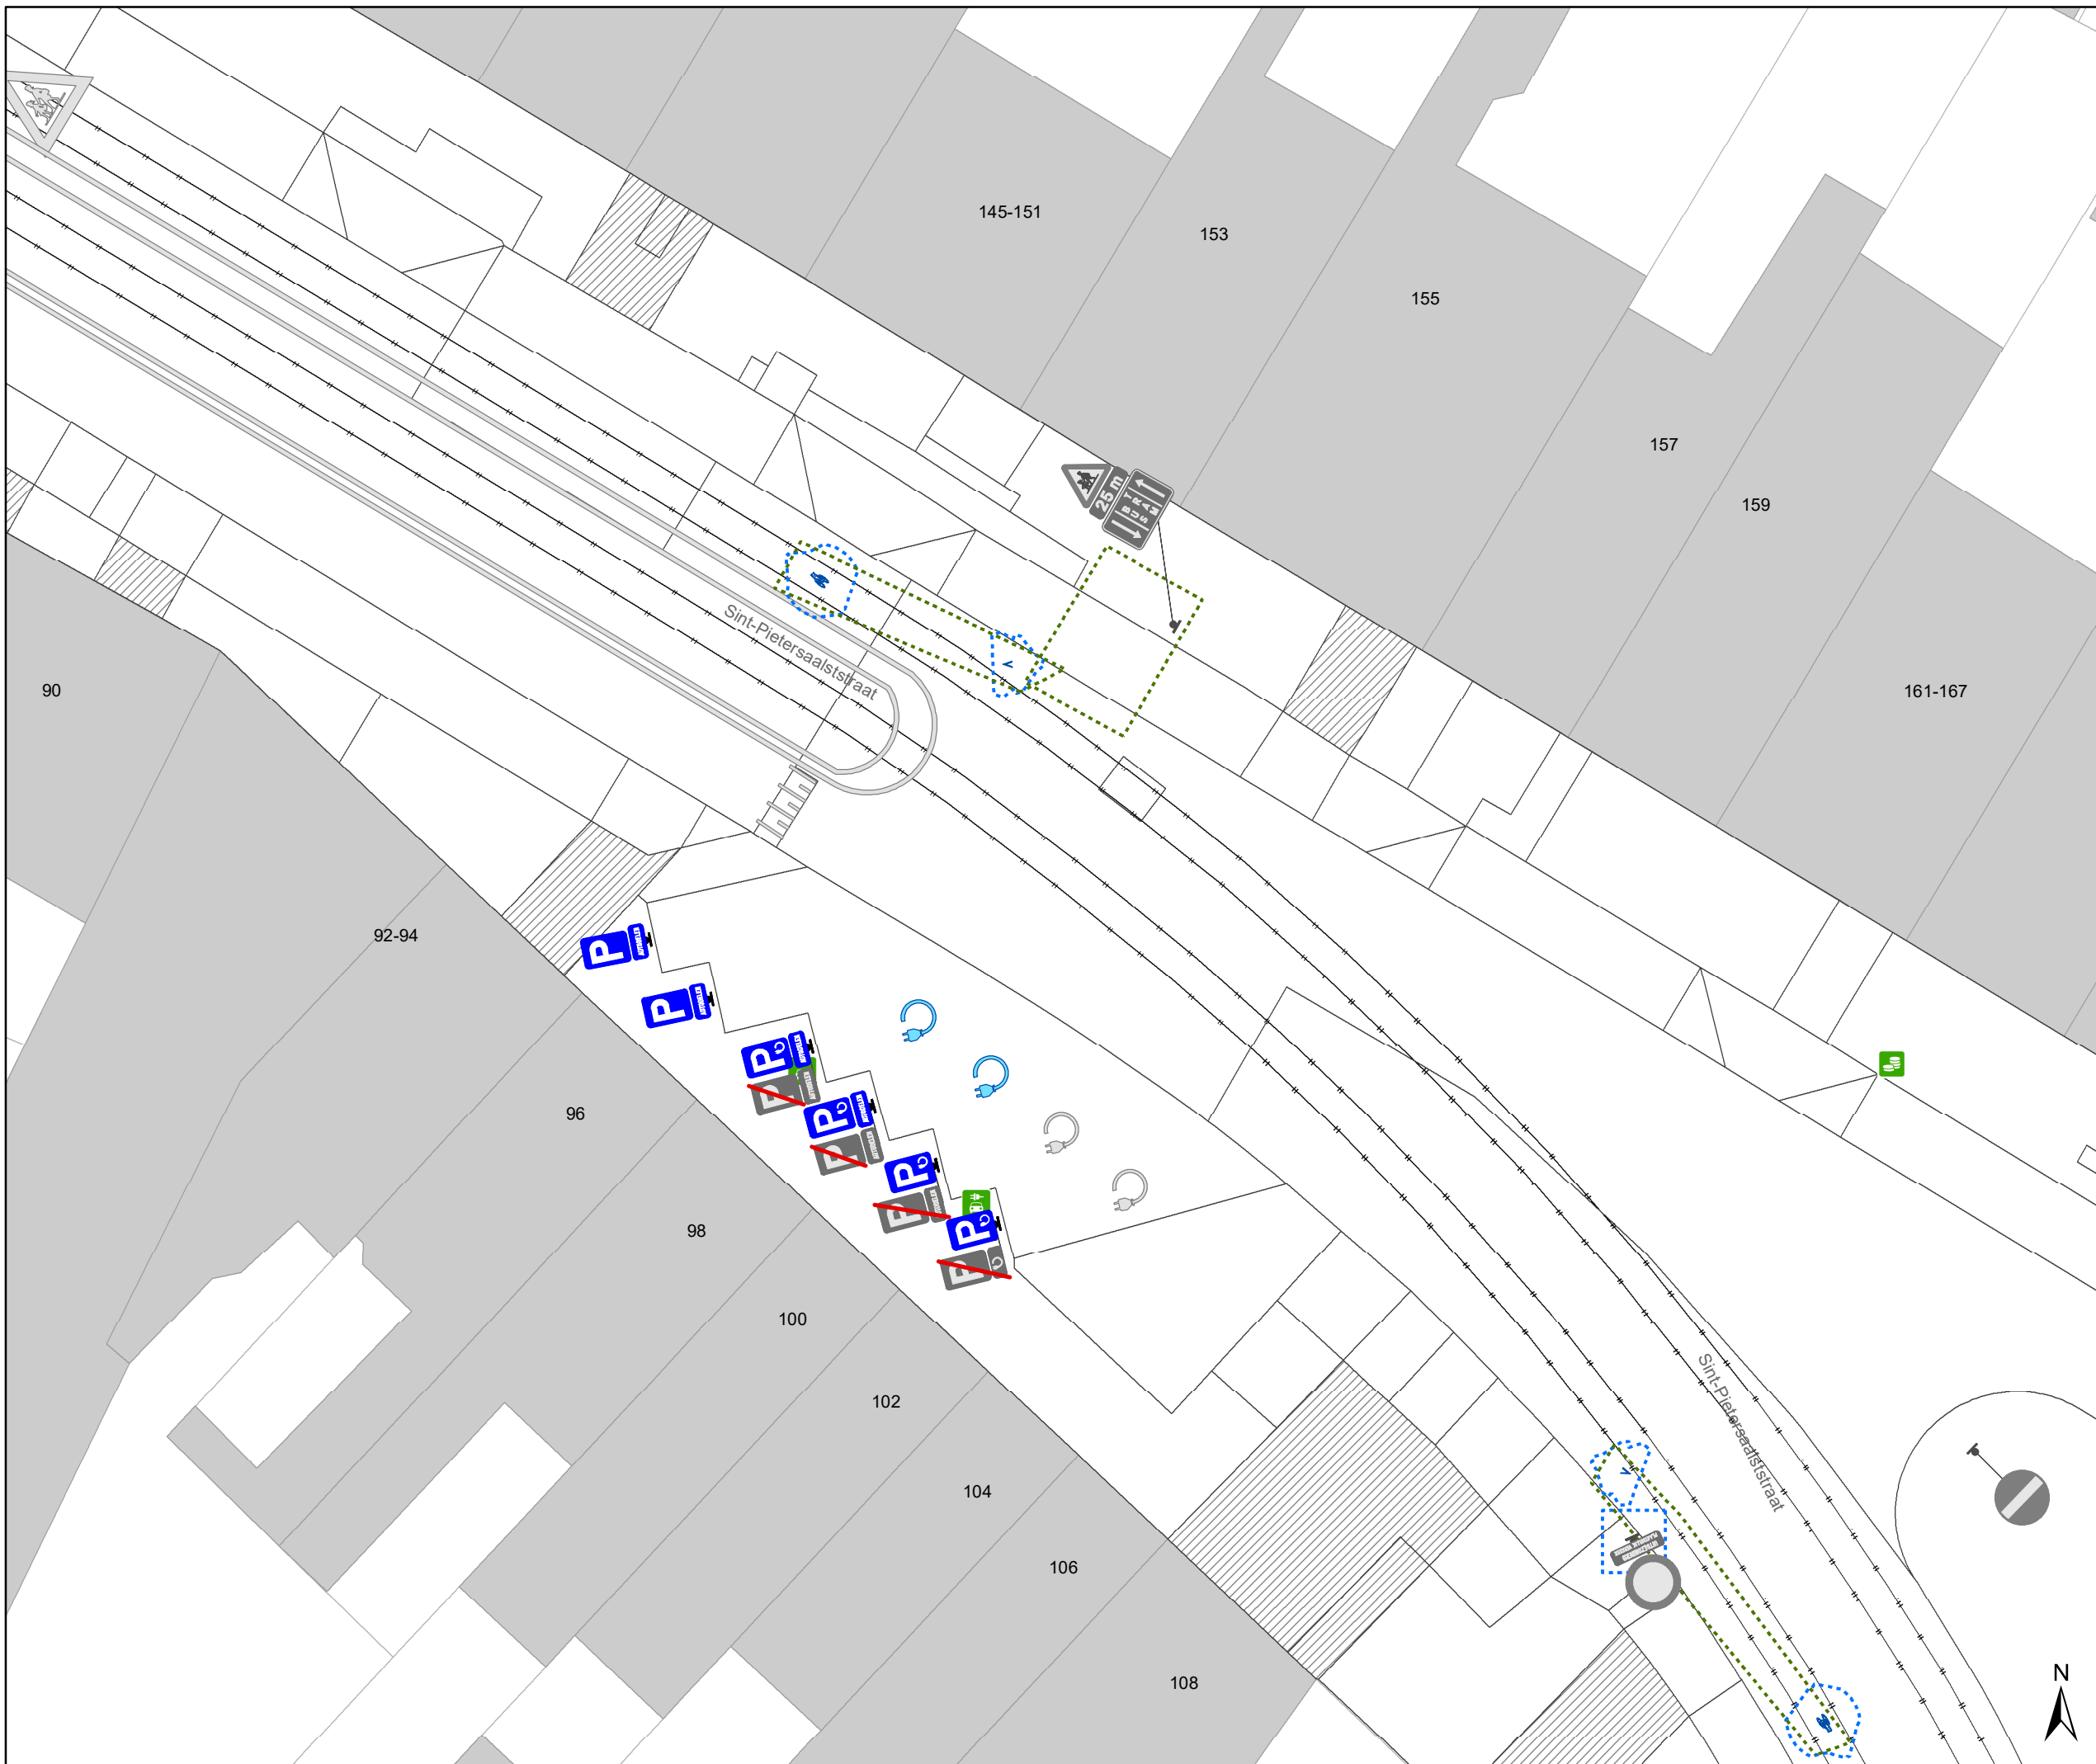


### Legende

-  Bestaande verkeersborden
-  Geplande verkeersborden
-  Te verwijderen verkeersborden
-  Bestaande wegmarkeringen
-  Geplande wegmarkeringen
-  Te verwijderen wegmarkeringen
-  Ander gepland dossier (ter uitvoering bij DWBW)
-  Ander gepland dossier (in voorbereiding bij MOBBED)

### Laadpunten

-  In dienst

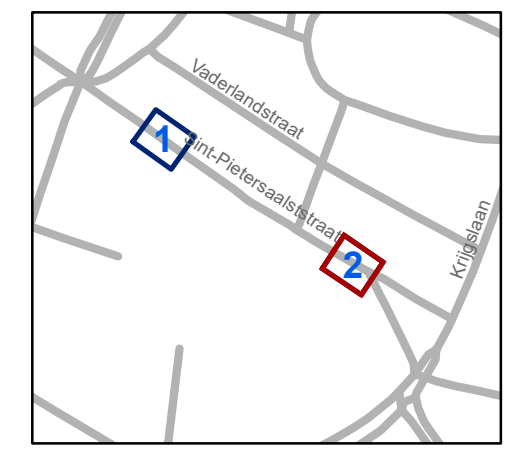

**gent:** Mobiliteitsbedrijf stad Gent  
Verkeerstechnische taken

## Sint-Pietersaalstraat Elektrisch autodelen

Dossiernummer P-397960

DATUM	SCHAAL	PLAN	P FORMAAT
28/07/2023	1/200	2/2	A3