



Revisie 1 (P-438200)

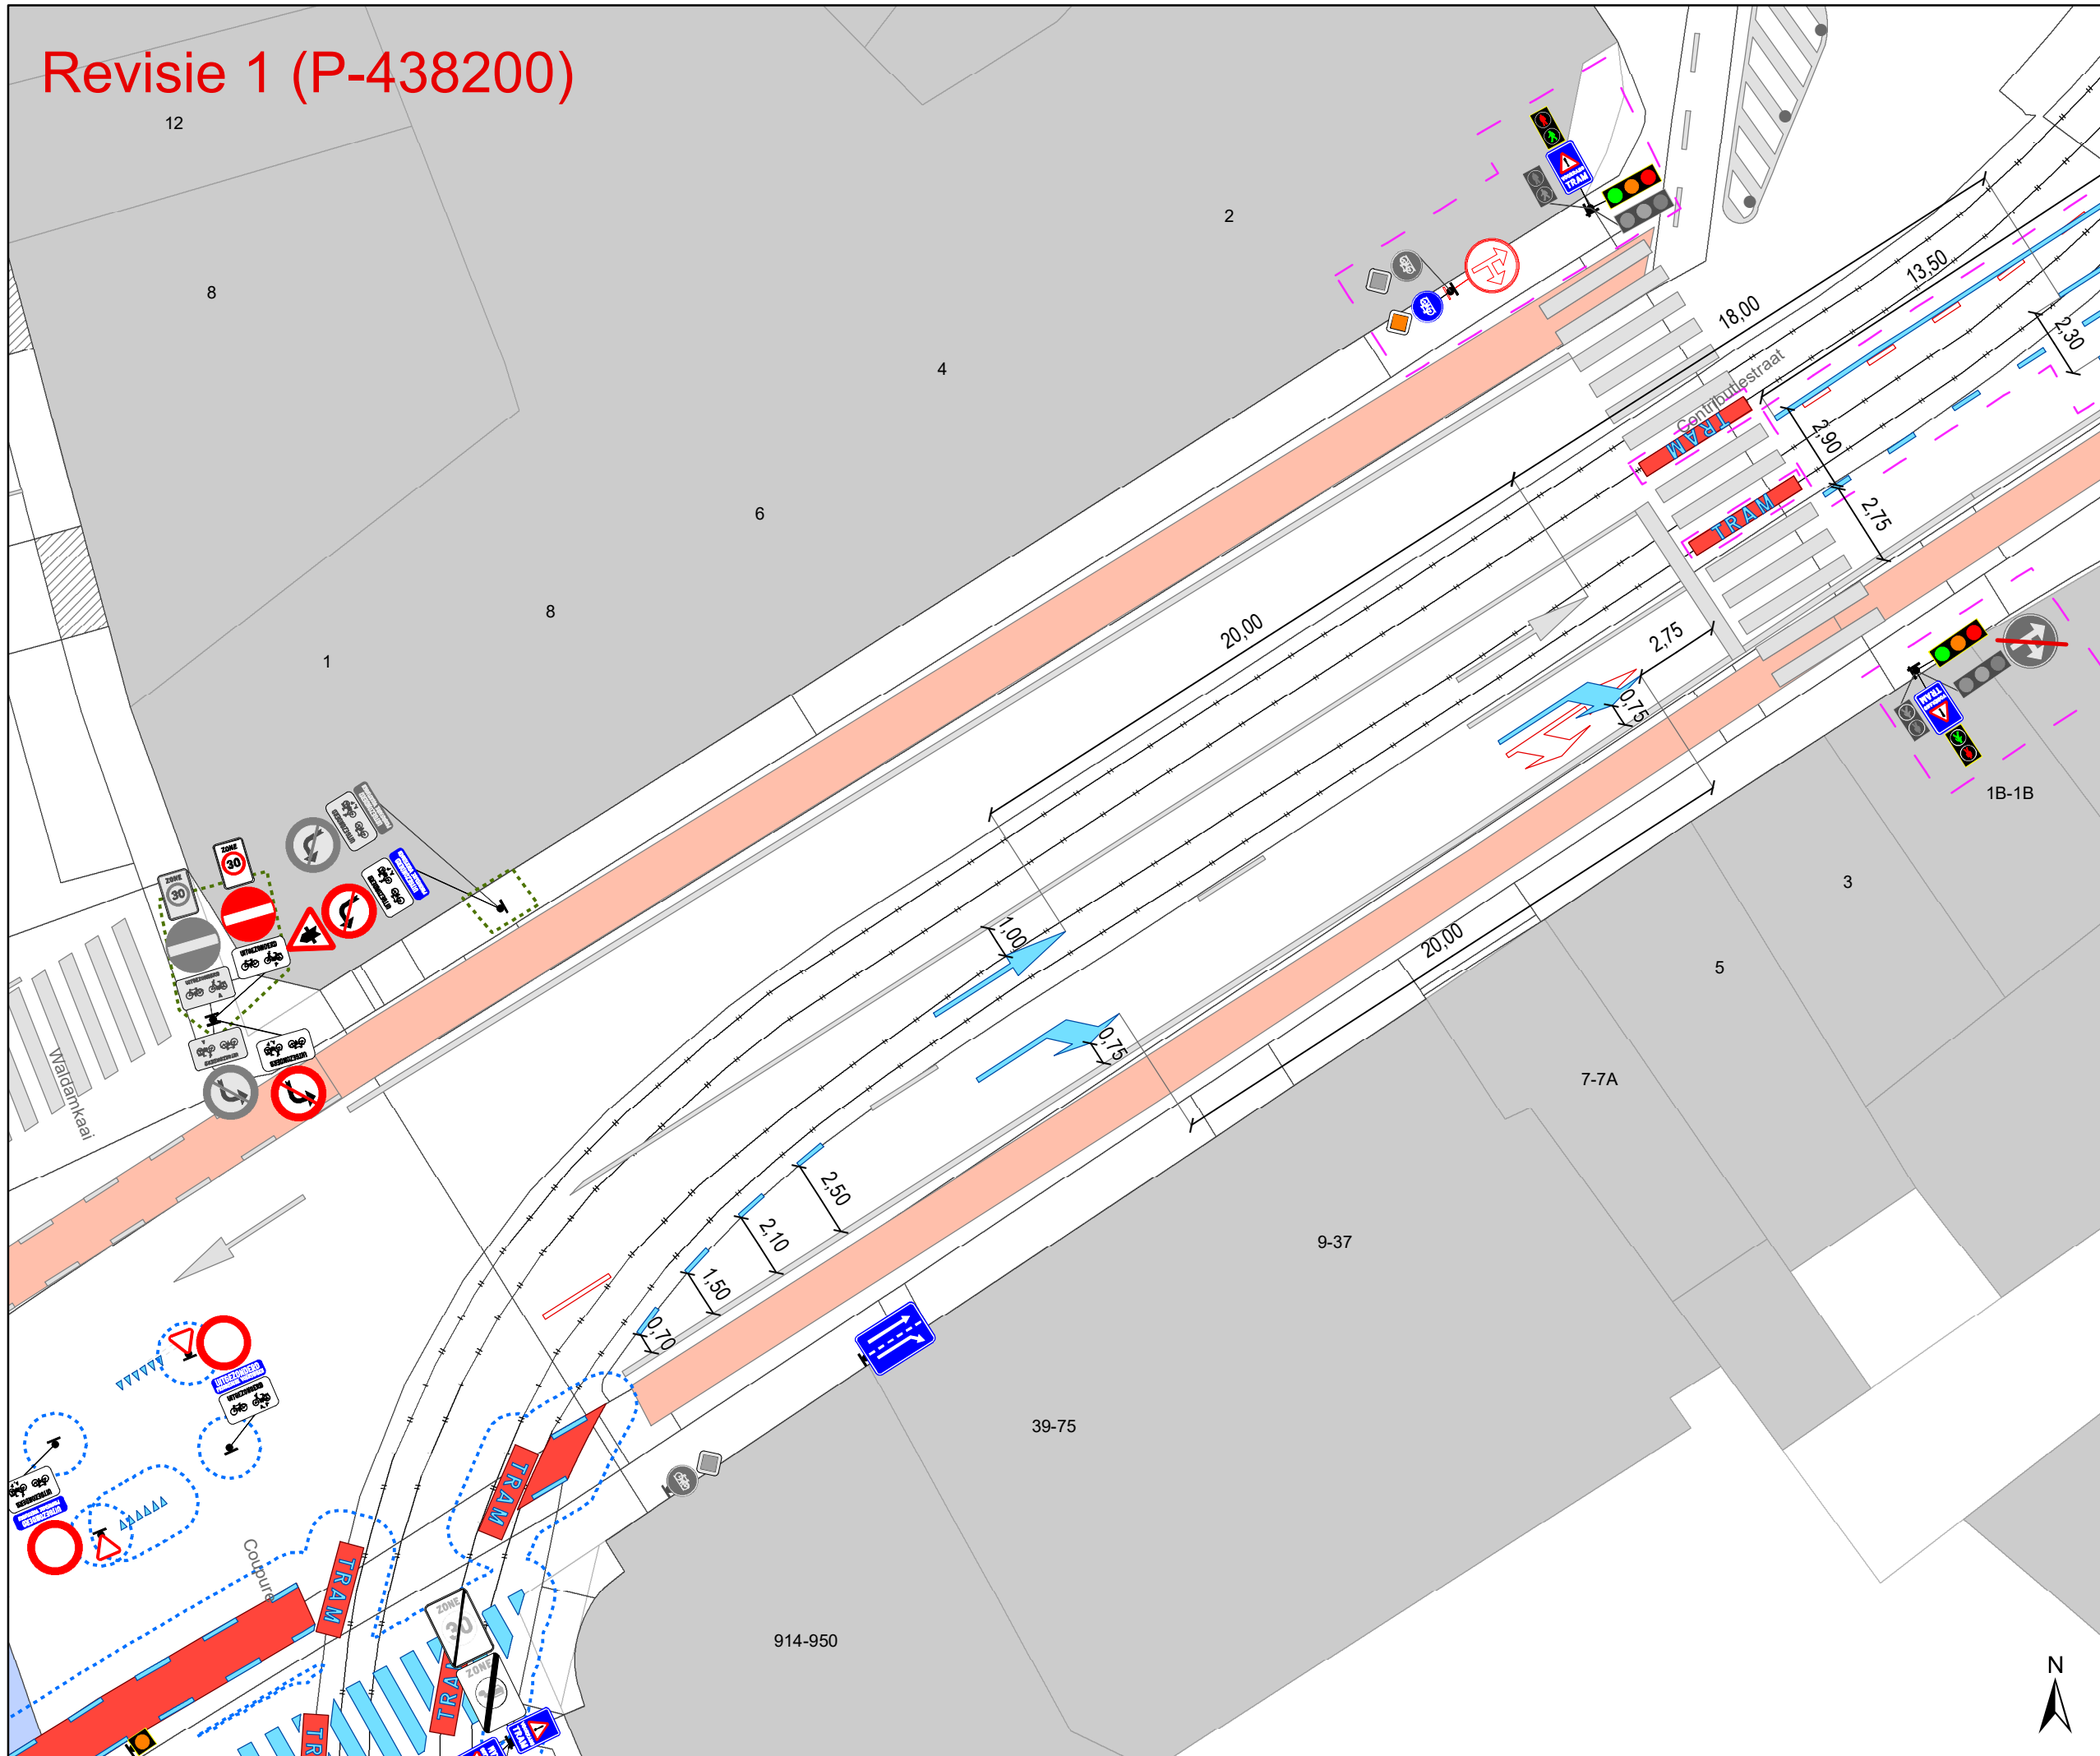

- ## Legende
- Bestaande verkeersborden
 - Geplande verkeersborden
 - Te verwijderen verkeersborden
 - Bestaande wegmarkeringen
 - Geplande wegmarkeringen
 - Te verwijderen wegmarkeringen
 - Ander gepland dossier (in voorbereiding bij MOBBER)
 - Ander gepland dossier (ter uitvoering bij DWBW)
 - Geplande ploobakken (groen)
 - Revisie-elementen

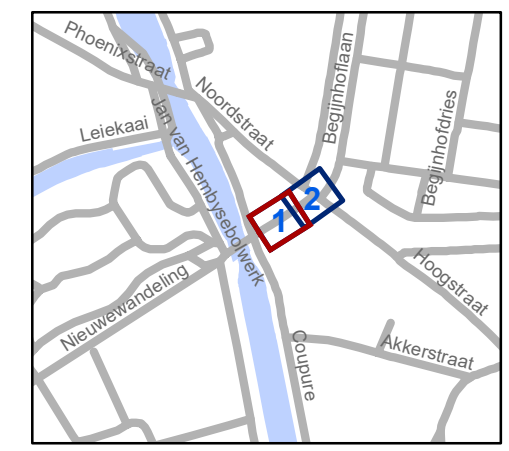


gent: Mobiliteitsbedrijf stad Gent
Verkeerstechnische taken

Begijnhoflaan Rusteland voetgangers


Dossinummer P-396802

DATUM	SCHAAL	PLAN	P.FORMAAT
30/08/2023	1/200	1/2	A3

Revisie 1 (P-438200)

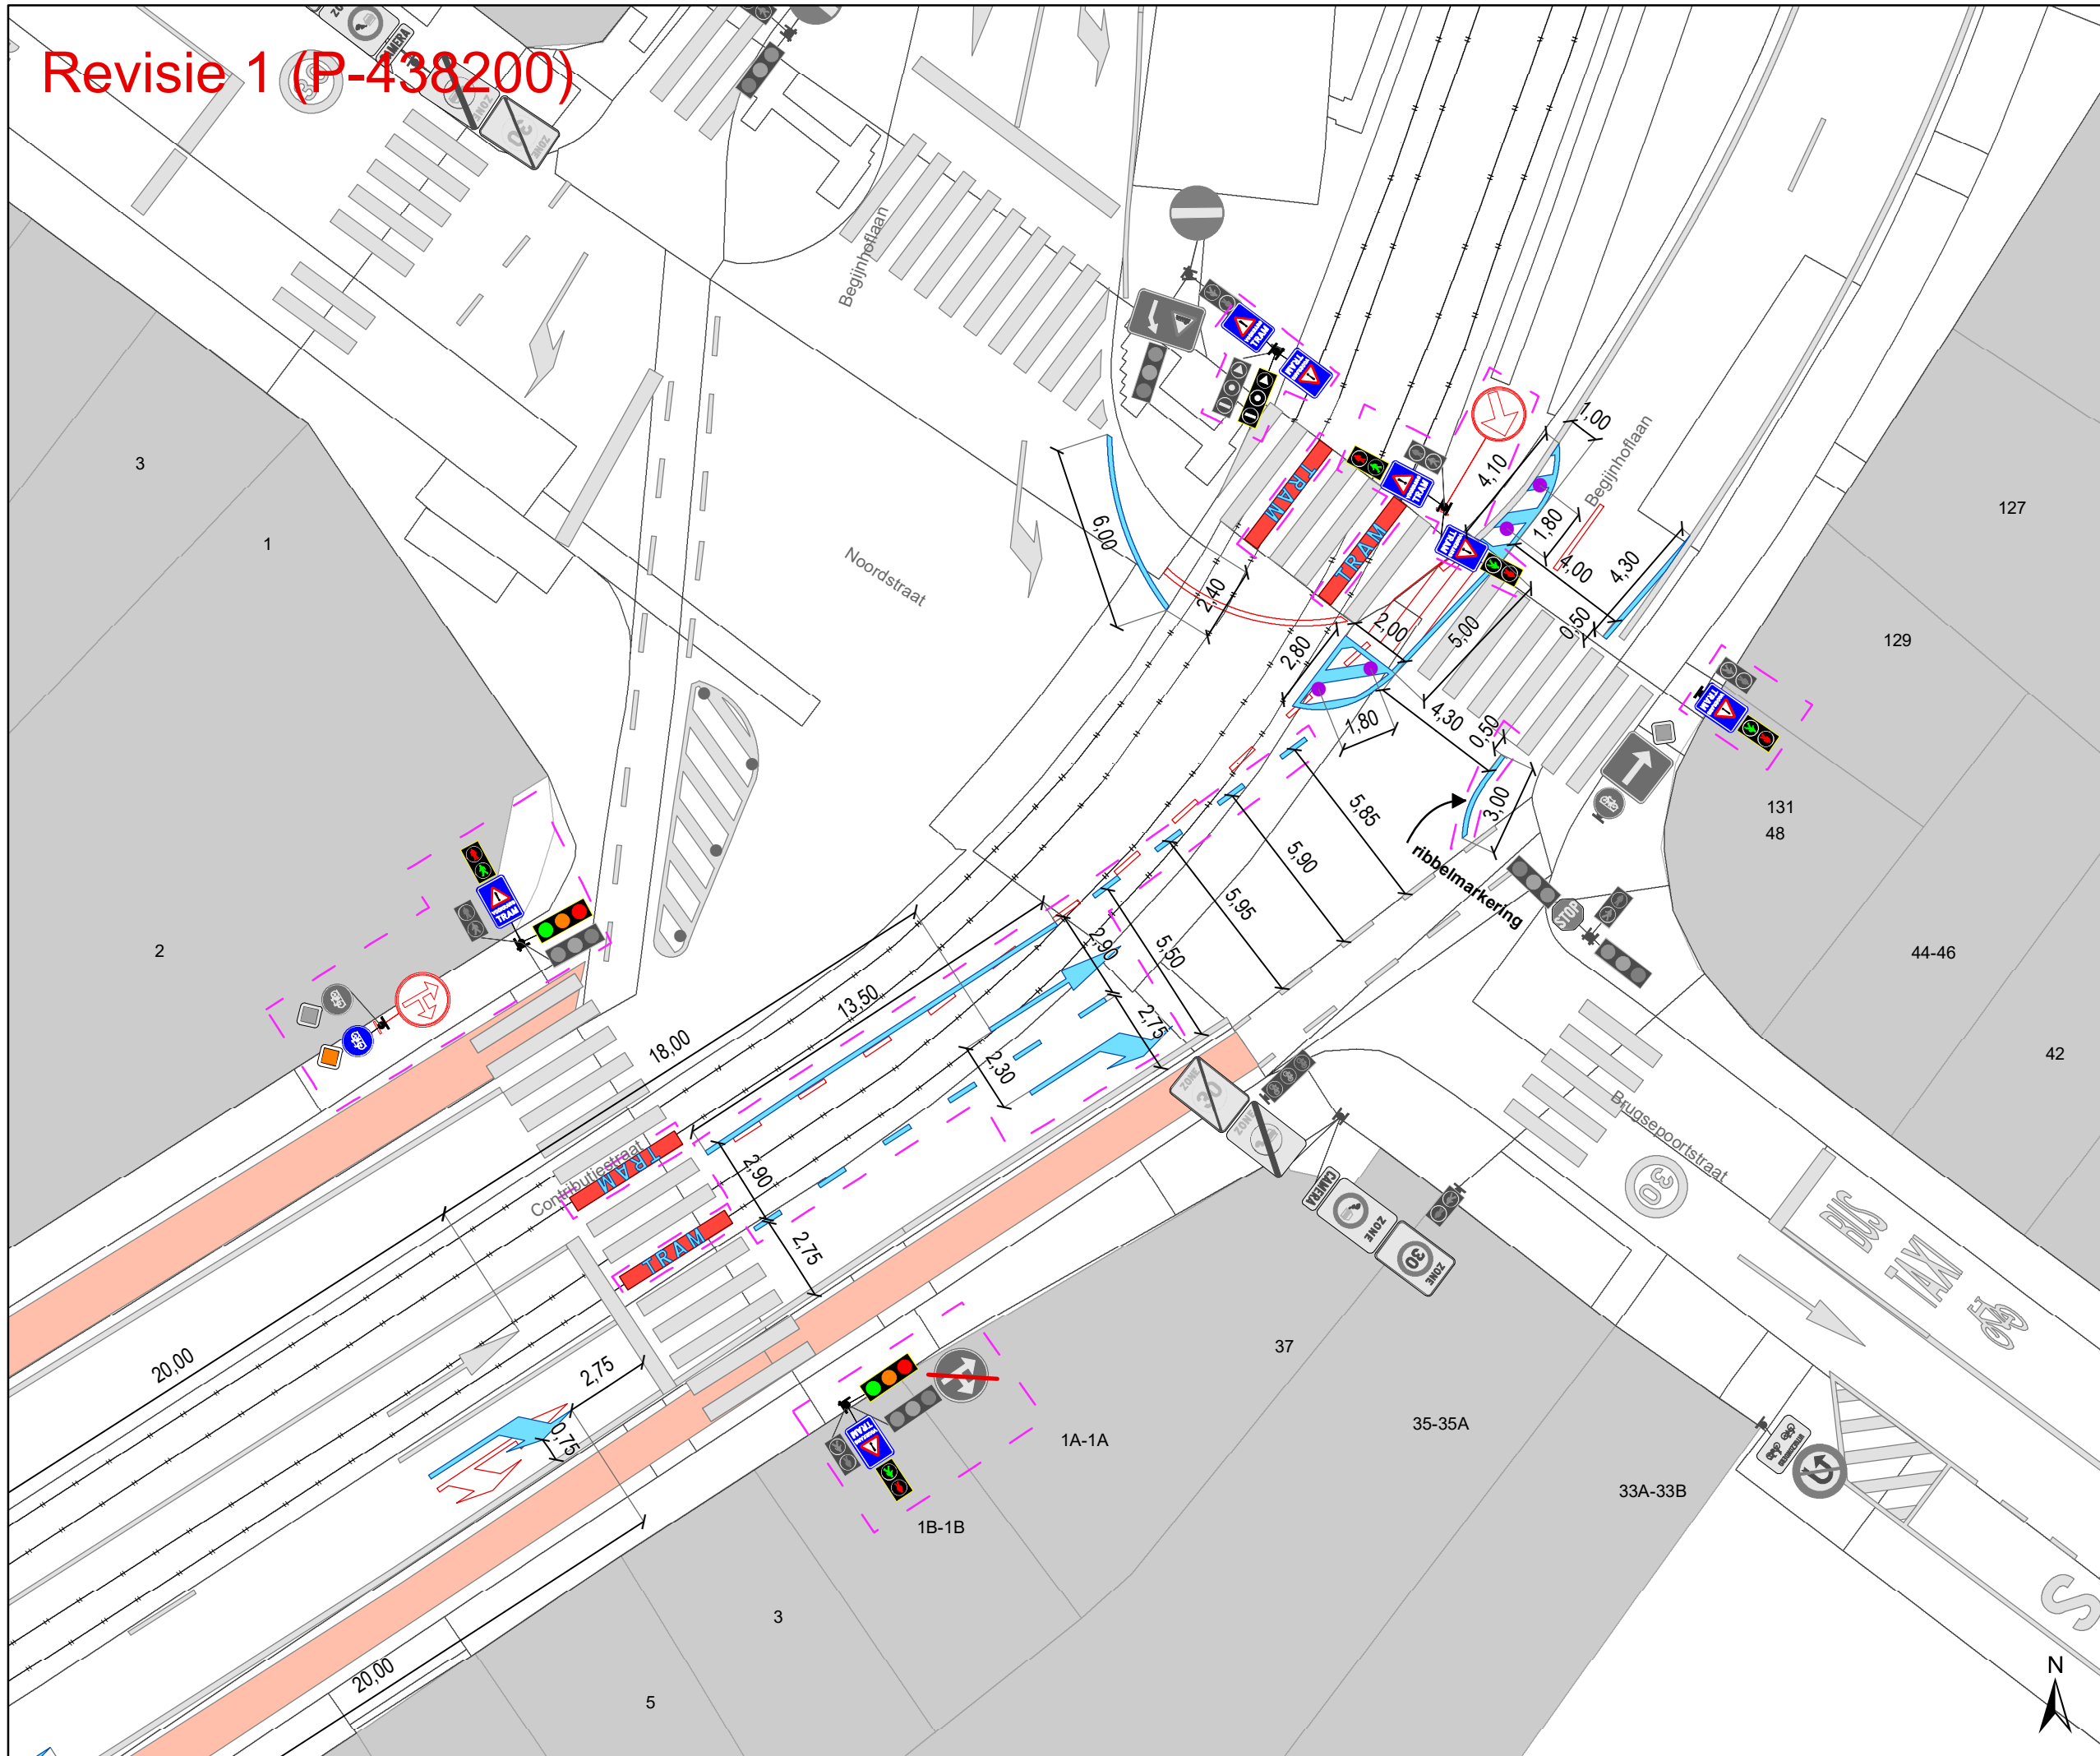

- ### Legende
- Bestaande verkeersborden
 - Geplande verkeersborden
 - Te verwijderen verkeersborden
 - Bestaande wegmarkeringen
 - Geplande wegmarkeringen
 - Te verwijderen wegmarkeringen
 - Ander gepland dossier (in voorbereiding bij MOBBED)
 - Ander gepland dossier (ter uitvoering bij DWBW)
 - Geplande ploobaken (groen)
 - Revisie-elementen

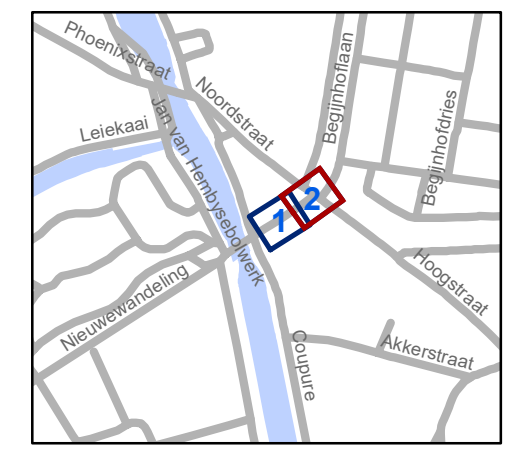

gent: Mobiliteitsbedrijf stad Gent
Verkeerstechnische taken

Begijnhoflaan Rusteland voetgangers

Dossiernummer P-396802

DATUM	SCHAAL	PLAN	P.FORMAAT
30/08/2023	1/200	2/2	A3