













## Legende

-  Bestaande verkeersborden
-  Geplande verkeersborden
-  Te verwijderen verkeersborden
-  Bestaande wegmarkeringen
-  Geplande wegmarkeringen
-  Te verwijderen wegmarkeringen

## Overige


-  Ander gepland dossier (in voorbereiding bij MOBBD)
-  Ander gepland dossier (in voorbereiding bij MOBBD)
-  Ander gepland dossier (ter uitvoering bij DWB)
-  Gewestopstelling
-  Fietsenstalling-Voorstel
-  Fietsenstalling-Actief

## Straatmeubilair

-  Gepland paaltje
-  Bestaand paaltje

**Weggenomen parkeerinfoborden moeten binnengebracht worden bij DWB**

## Ribbelmarkeringen bij paaltjes

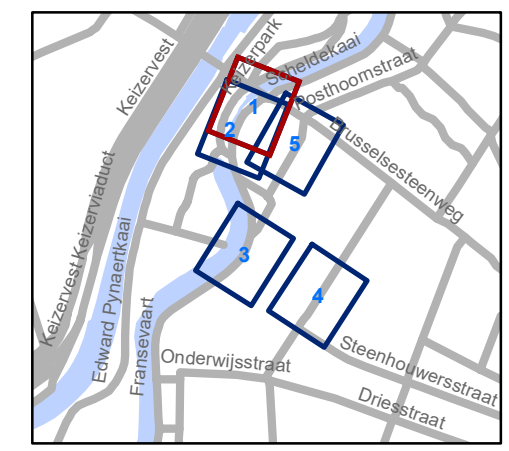


**gent:** Mobiliteitsbedrijf stad Gent  
Verkeerstechnische taken




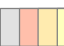


## Fransevaart Verkaveling-heraanleg

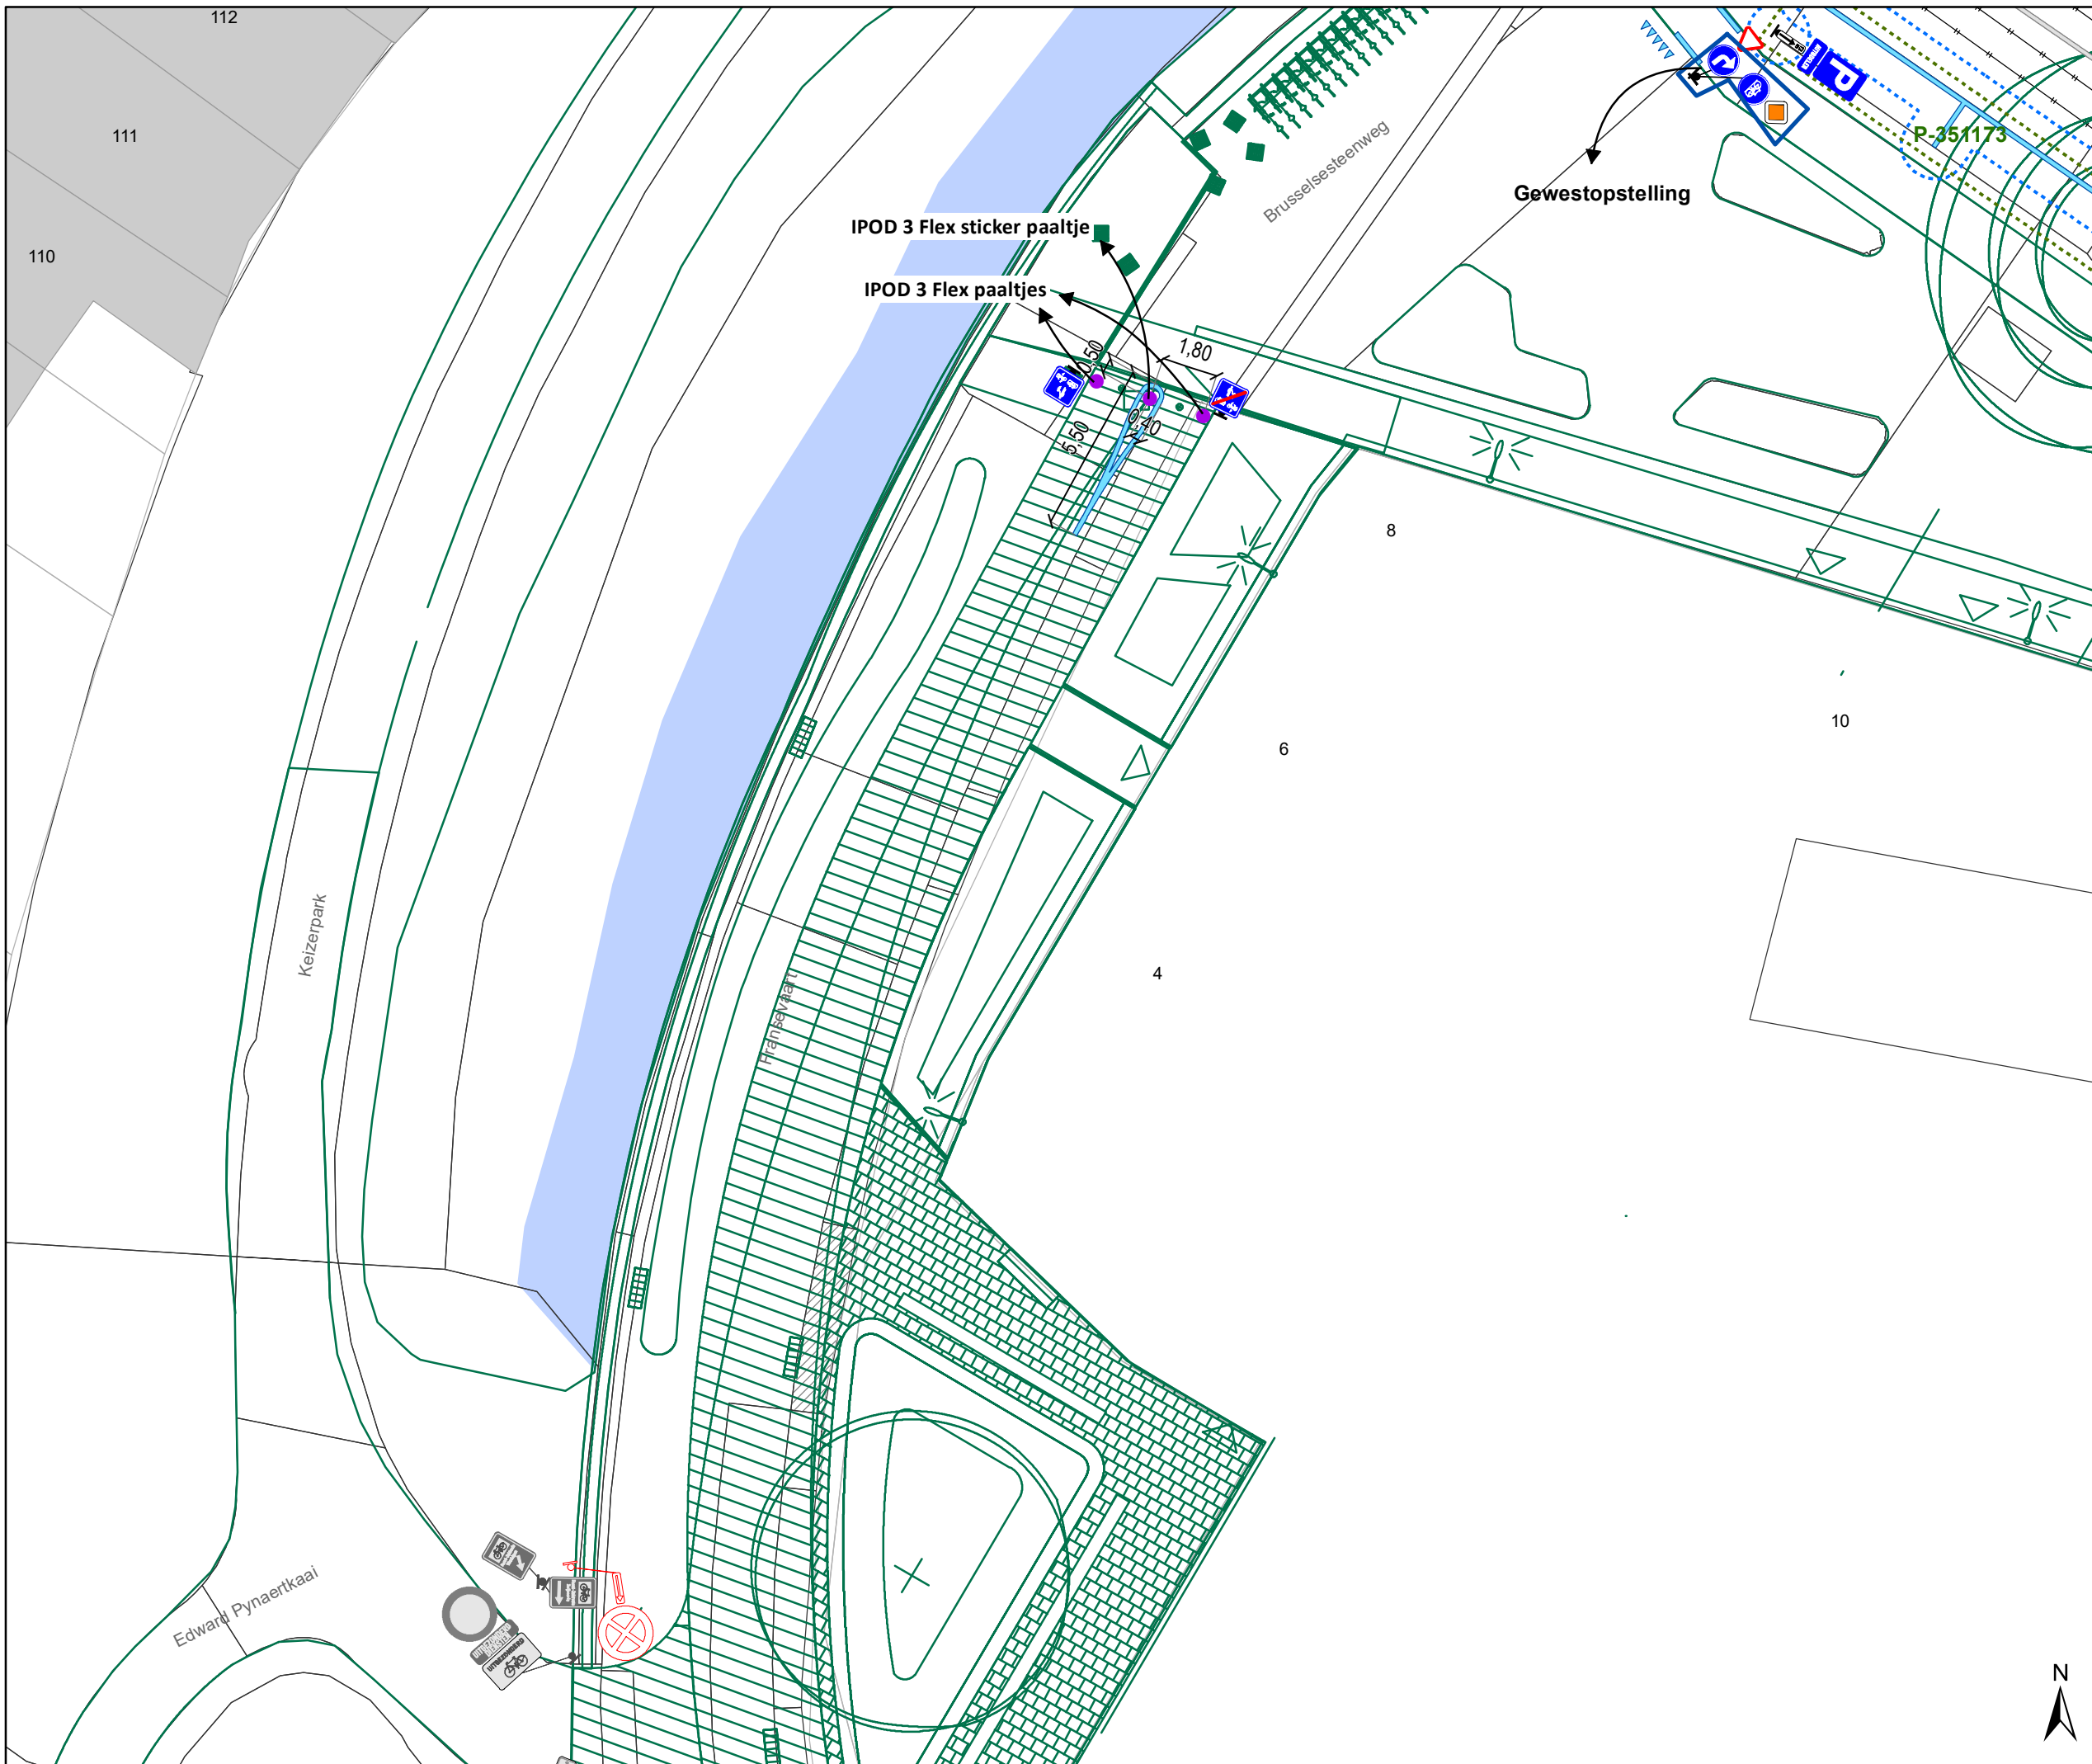Dossiernummer P-381940







DATUM	SCHAAL	PLAN	P.FORMAAT
16/10/2023	1/200	1/5	A3




## Legende

-  Bestaande verkeersborden
-  Geplande verkeersborden
-  Te verwijderen verkeersborden
-  Bestaande wegmarkeringen
-  Geplande wegmarkeringen
-  Te verwijderen wegmarkeringen

## Overige


-  Ander gepland dossier (in voorbereiding bij MOBBED)
-  Ander gepland dossier (in voorbereiding bij MOBBED)
-  Ander gepland dossier (ter uitvoering bij DWBW)
-  Gewestopstelling
-  Fietsenstalling-Voorstel
-  Fietsenstalling-Actief

## Straatmeubilair

-  Gepland paaltje
-  Bestaand paaltje

**Weggenomen parkeerinfoborden moeten binnengebracht worden bij DWBW**

## Ribbelmarkeringen bij paaltjes

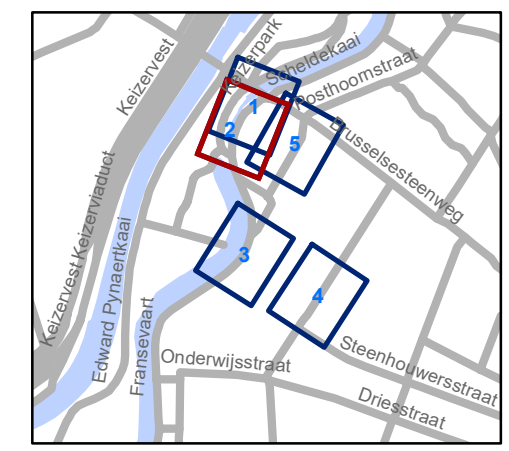


 Mobiliteitsbedrijf stad Gent  
Verkeerstechnische taken

**Fransevaart  
Verkaveling-heraanleg**

Dossiernummer P-381940

DATUM	SCHAAL	PLAN	P FORMAAT
16/10/2023	1/200	2/5	A3

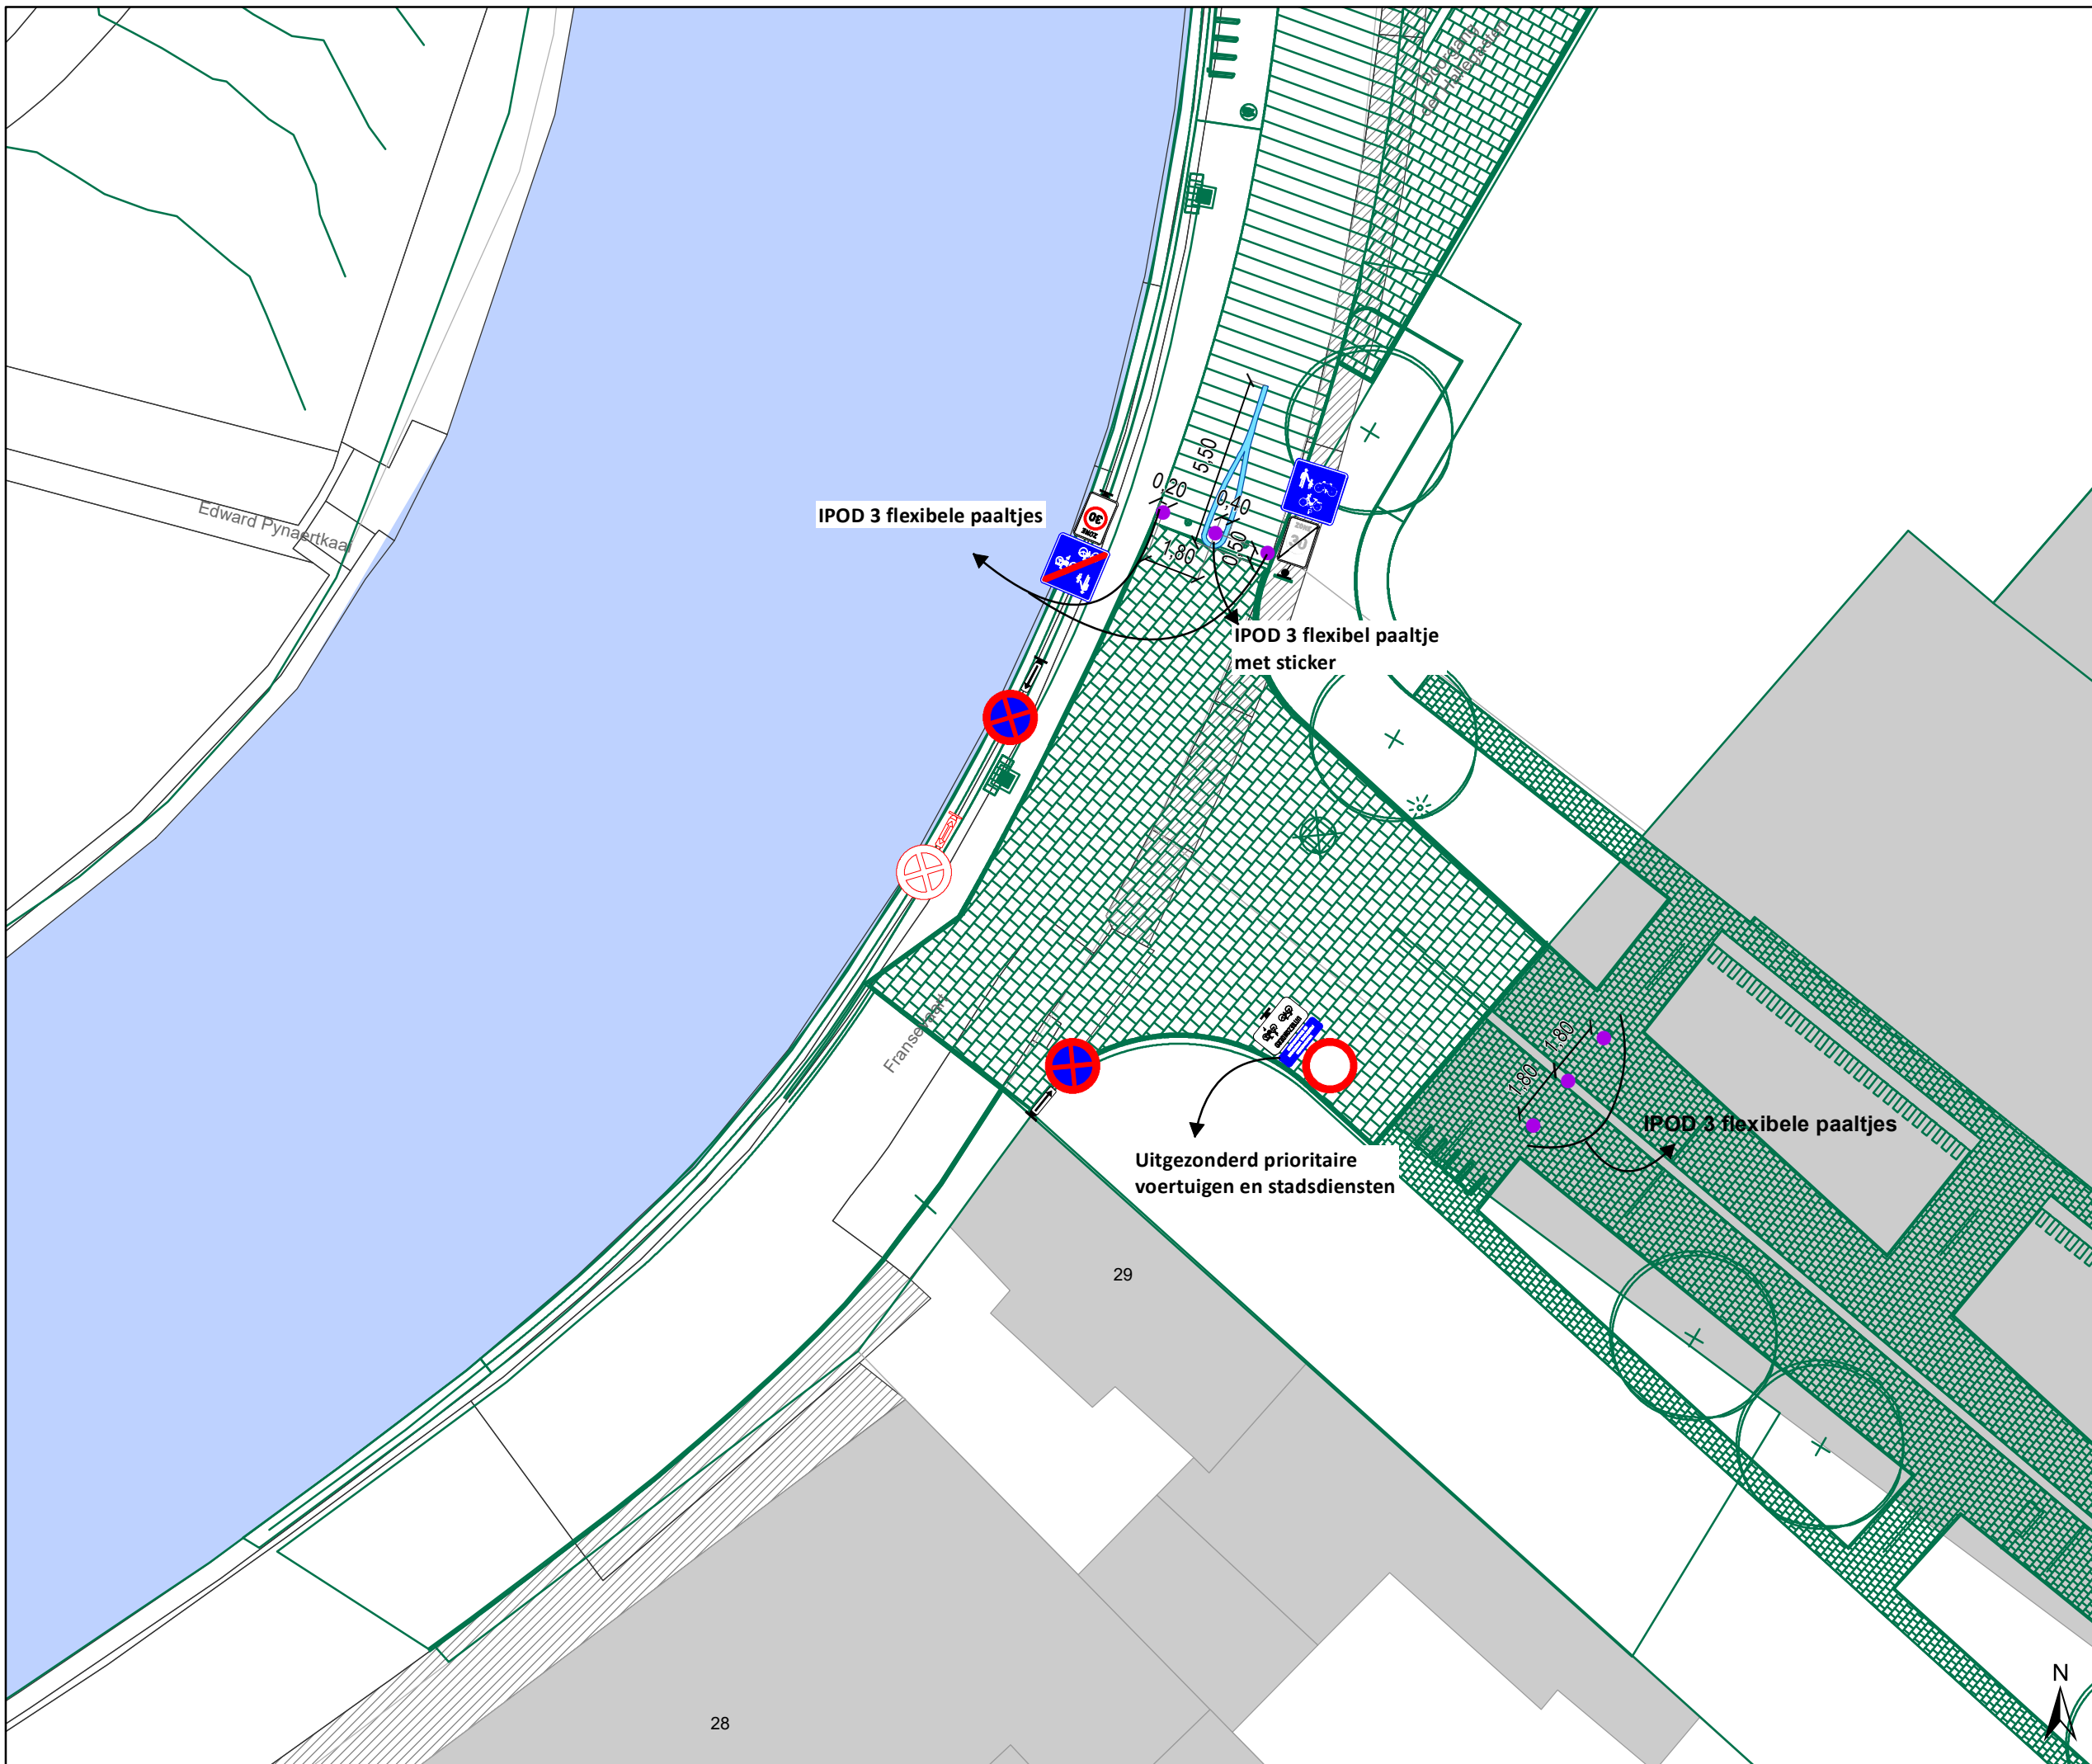

### Legende

- Bestaande verkeersborden
- Geplande verkeersborden
- Te verwijderen verkeersborden

- Bestaande wegmarkeringen
- Geplande wegmarkeringen
- Te verwijderen wegmarkeringen

### Overige


- Ander gepland dossier (in voorbereiding bij MOBBED)
- Ander gepland dossier (in voorbereiding bij MOBBED)
- Ander gepland dossier (ter uitvoering bij DWBW)
- Gewestopstelling
- Fietsenstalling-Voorstel
- Fietsenstalling-Actief

### Straatmeubilair

- Gepland paaltje
- Bestaand paaltje

**Weggenomen parkeerinfoborden moeten binnengebracht worden bij DWBW**

### Ribbelmarkeringen bij paaltjes

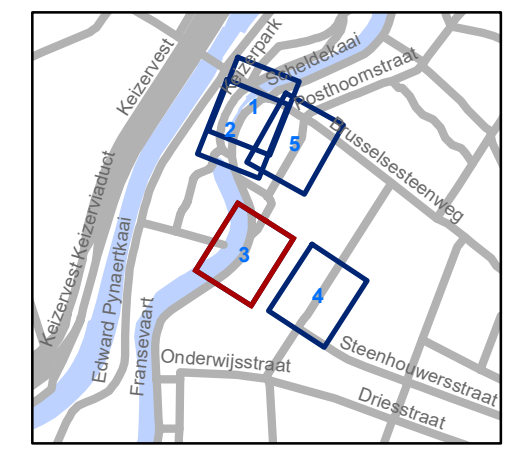


**gent:** Mobiliteitsbedrijf stad Gent  
Verkeerstechnische taken

## Fransevaart Verkaveling-heraanleg


Dossiernummer P-381940

DATUM	SCHAAL	PLAN	P.FORMAAT
16/10/2023	1/200	3/5	A3

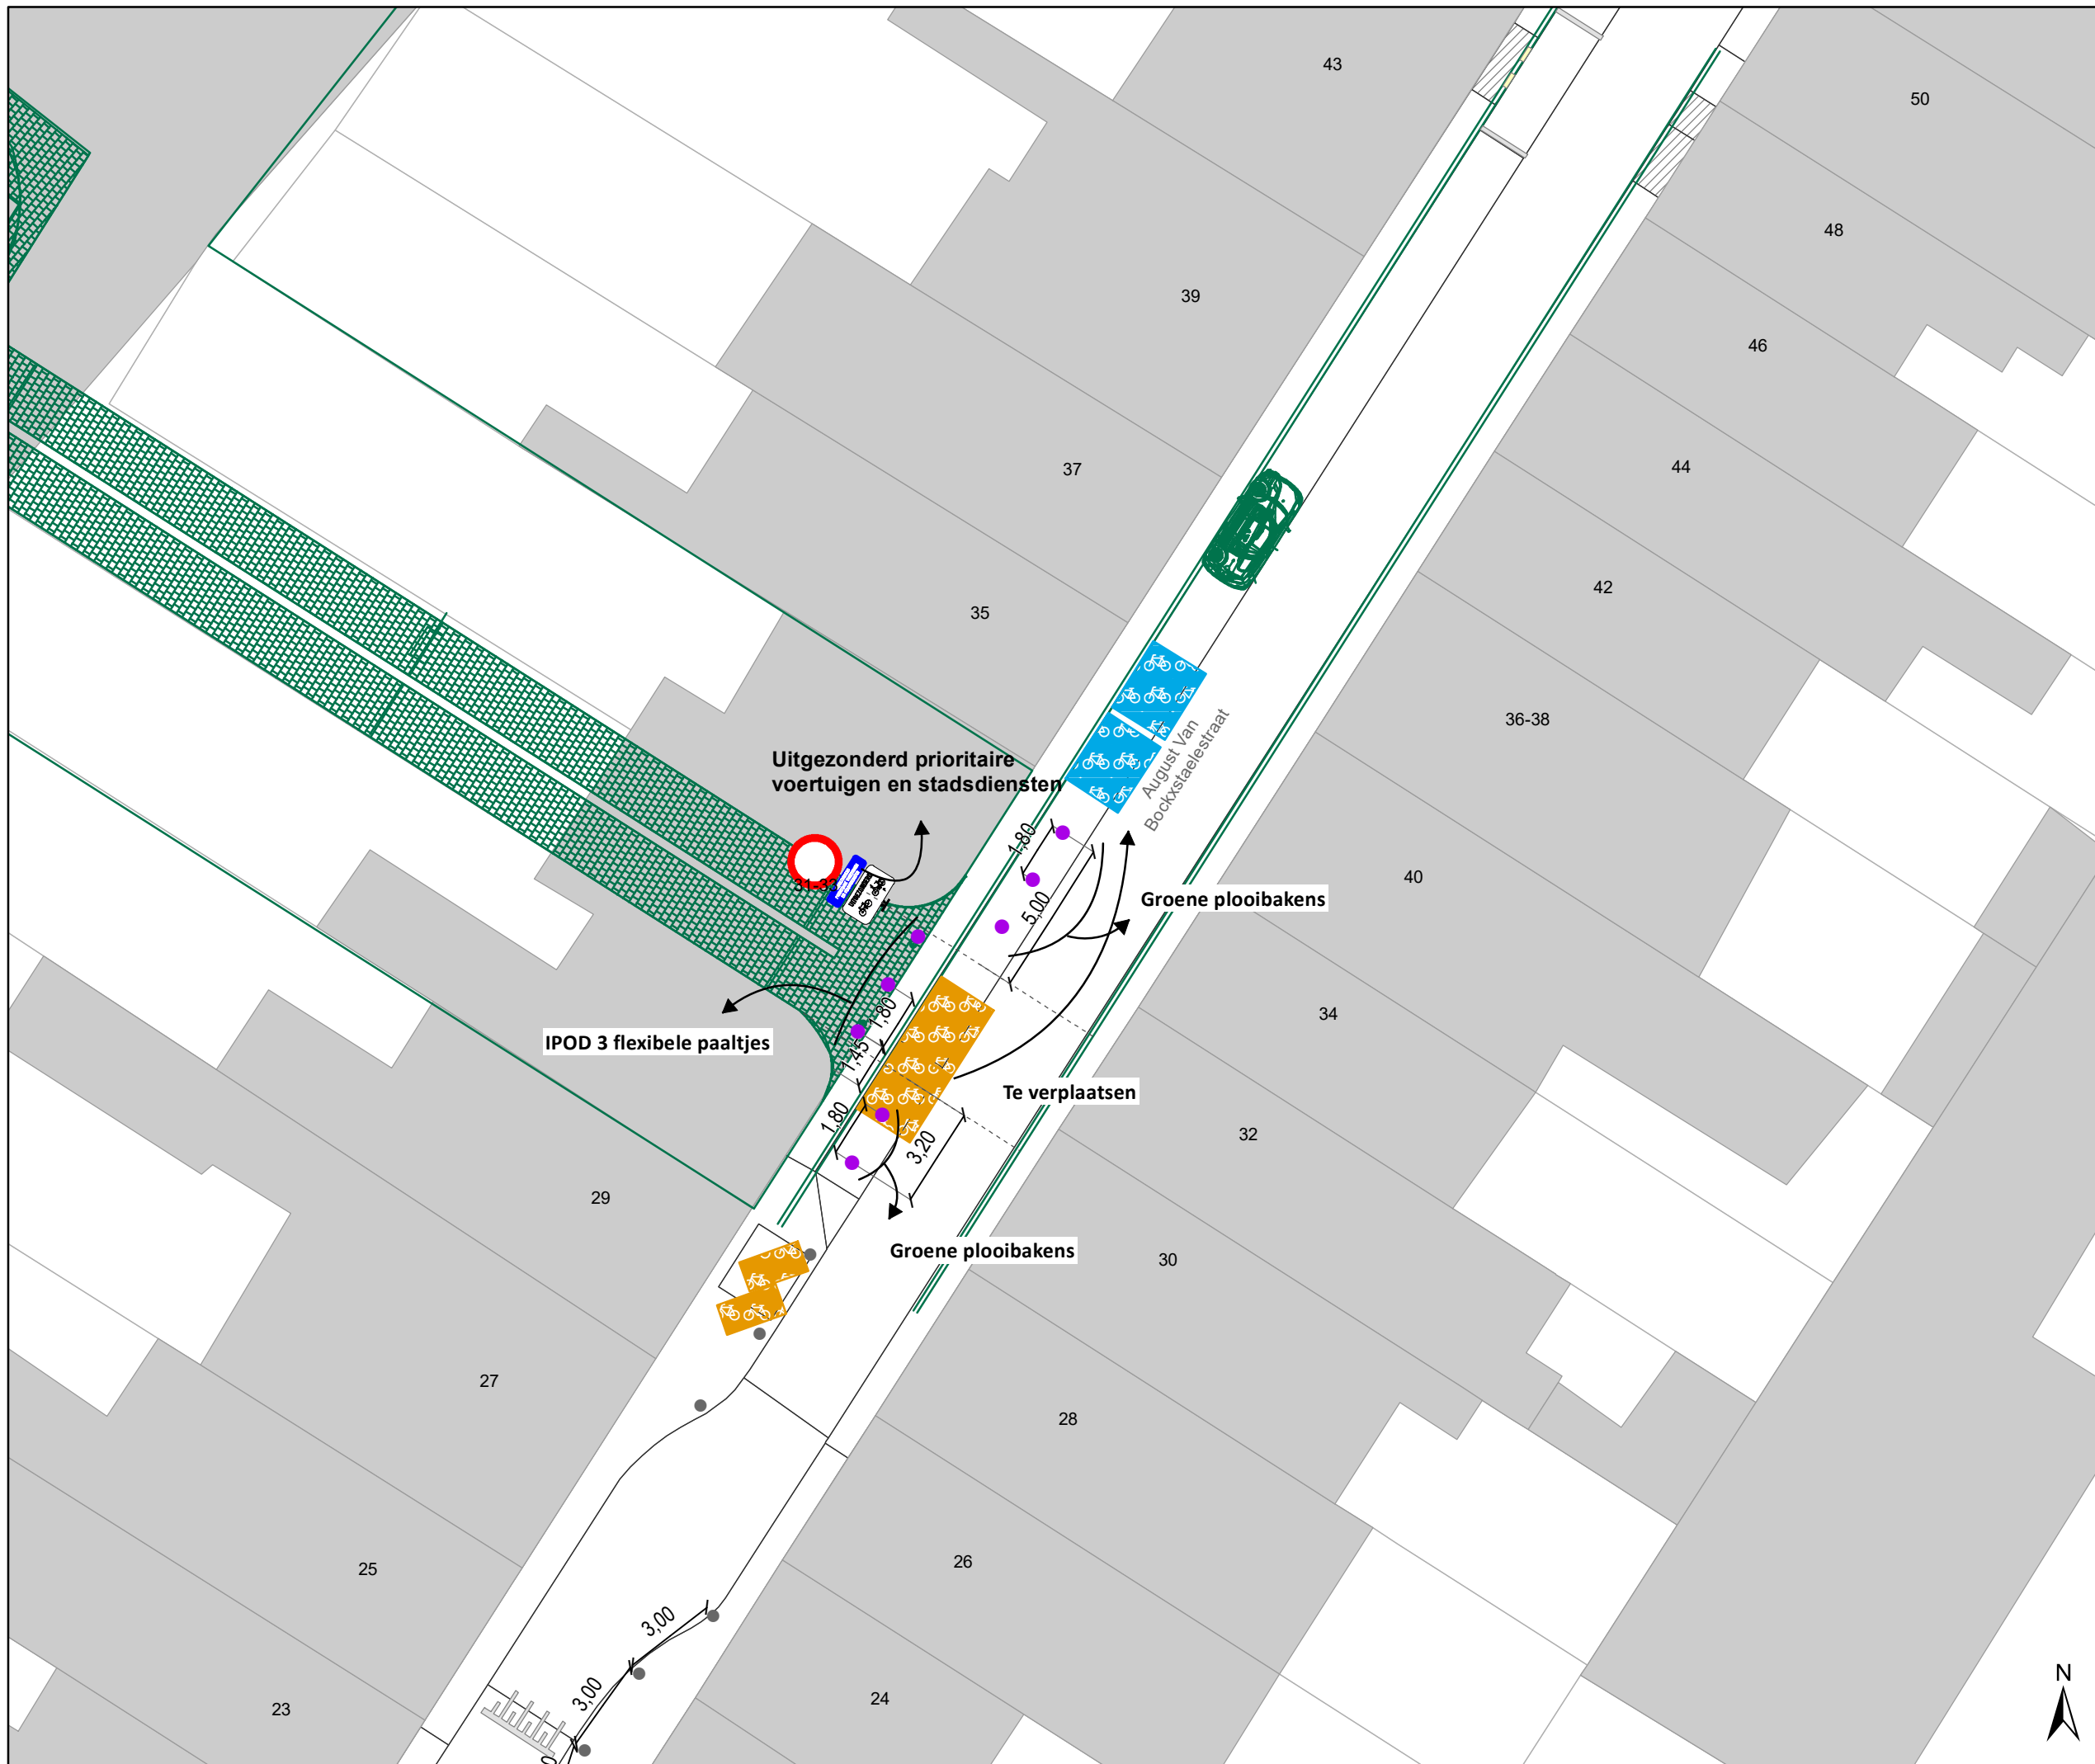

- ### Legende
- Bestaande verkeersborden
  - Geplande verkeersborden
  - Te verwijderen verkeersborden
  - Bestaande wegmarkeringen
  - Geplande wegmarkeringen
  - Te verwijderen wegmarkeringen
- ### Overige
- Ander gepland dossier (in voorbereiding bij MOBBED)
  - Ander gepland dossier (in voorbereiding bij MOBBED)
  - Ander gepland dossier (ter uitvoering bij DWBW)
  - Gewestopstelling
  - Fietsenstalling-Voorstel
  - Fietsenstalling-Actief
  - Gepland paaltje
  - Bestaand paaltje
- ### Straatmeubilair
- Gepland paaltje
  - Bestaand paaltje

**Weggenomen parkeerinfoborden moeten binnengebracht worden bij DWBW**

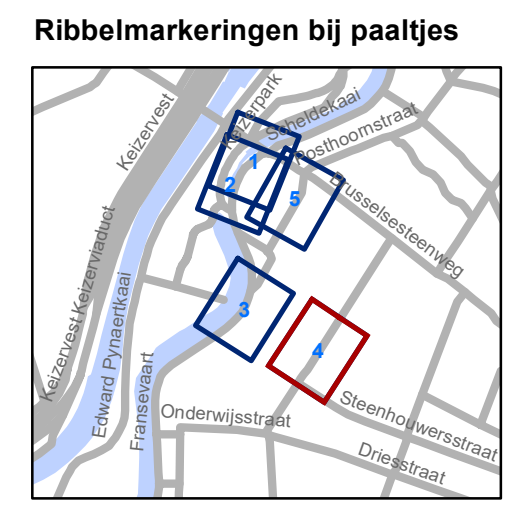


**gent:** Mobiliteitsbedrijf stad Gent  
Verkeerstechnische taken

**Fransevaart  
Verkaveling-heraanleg**

Dossiernummer P-381940

DATUM	SCHAAL	PLAN	P FORMAAT
16/10/2023	1/200	4/5	A3



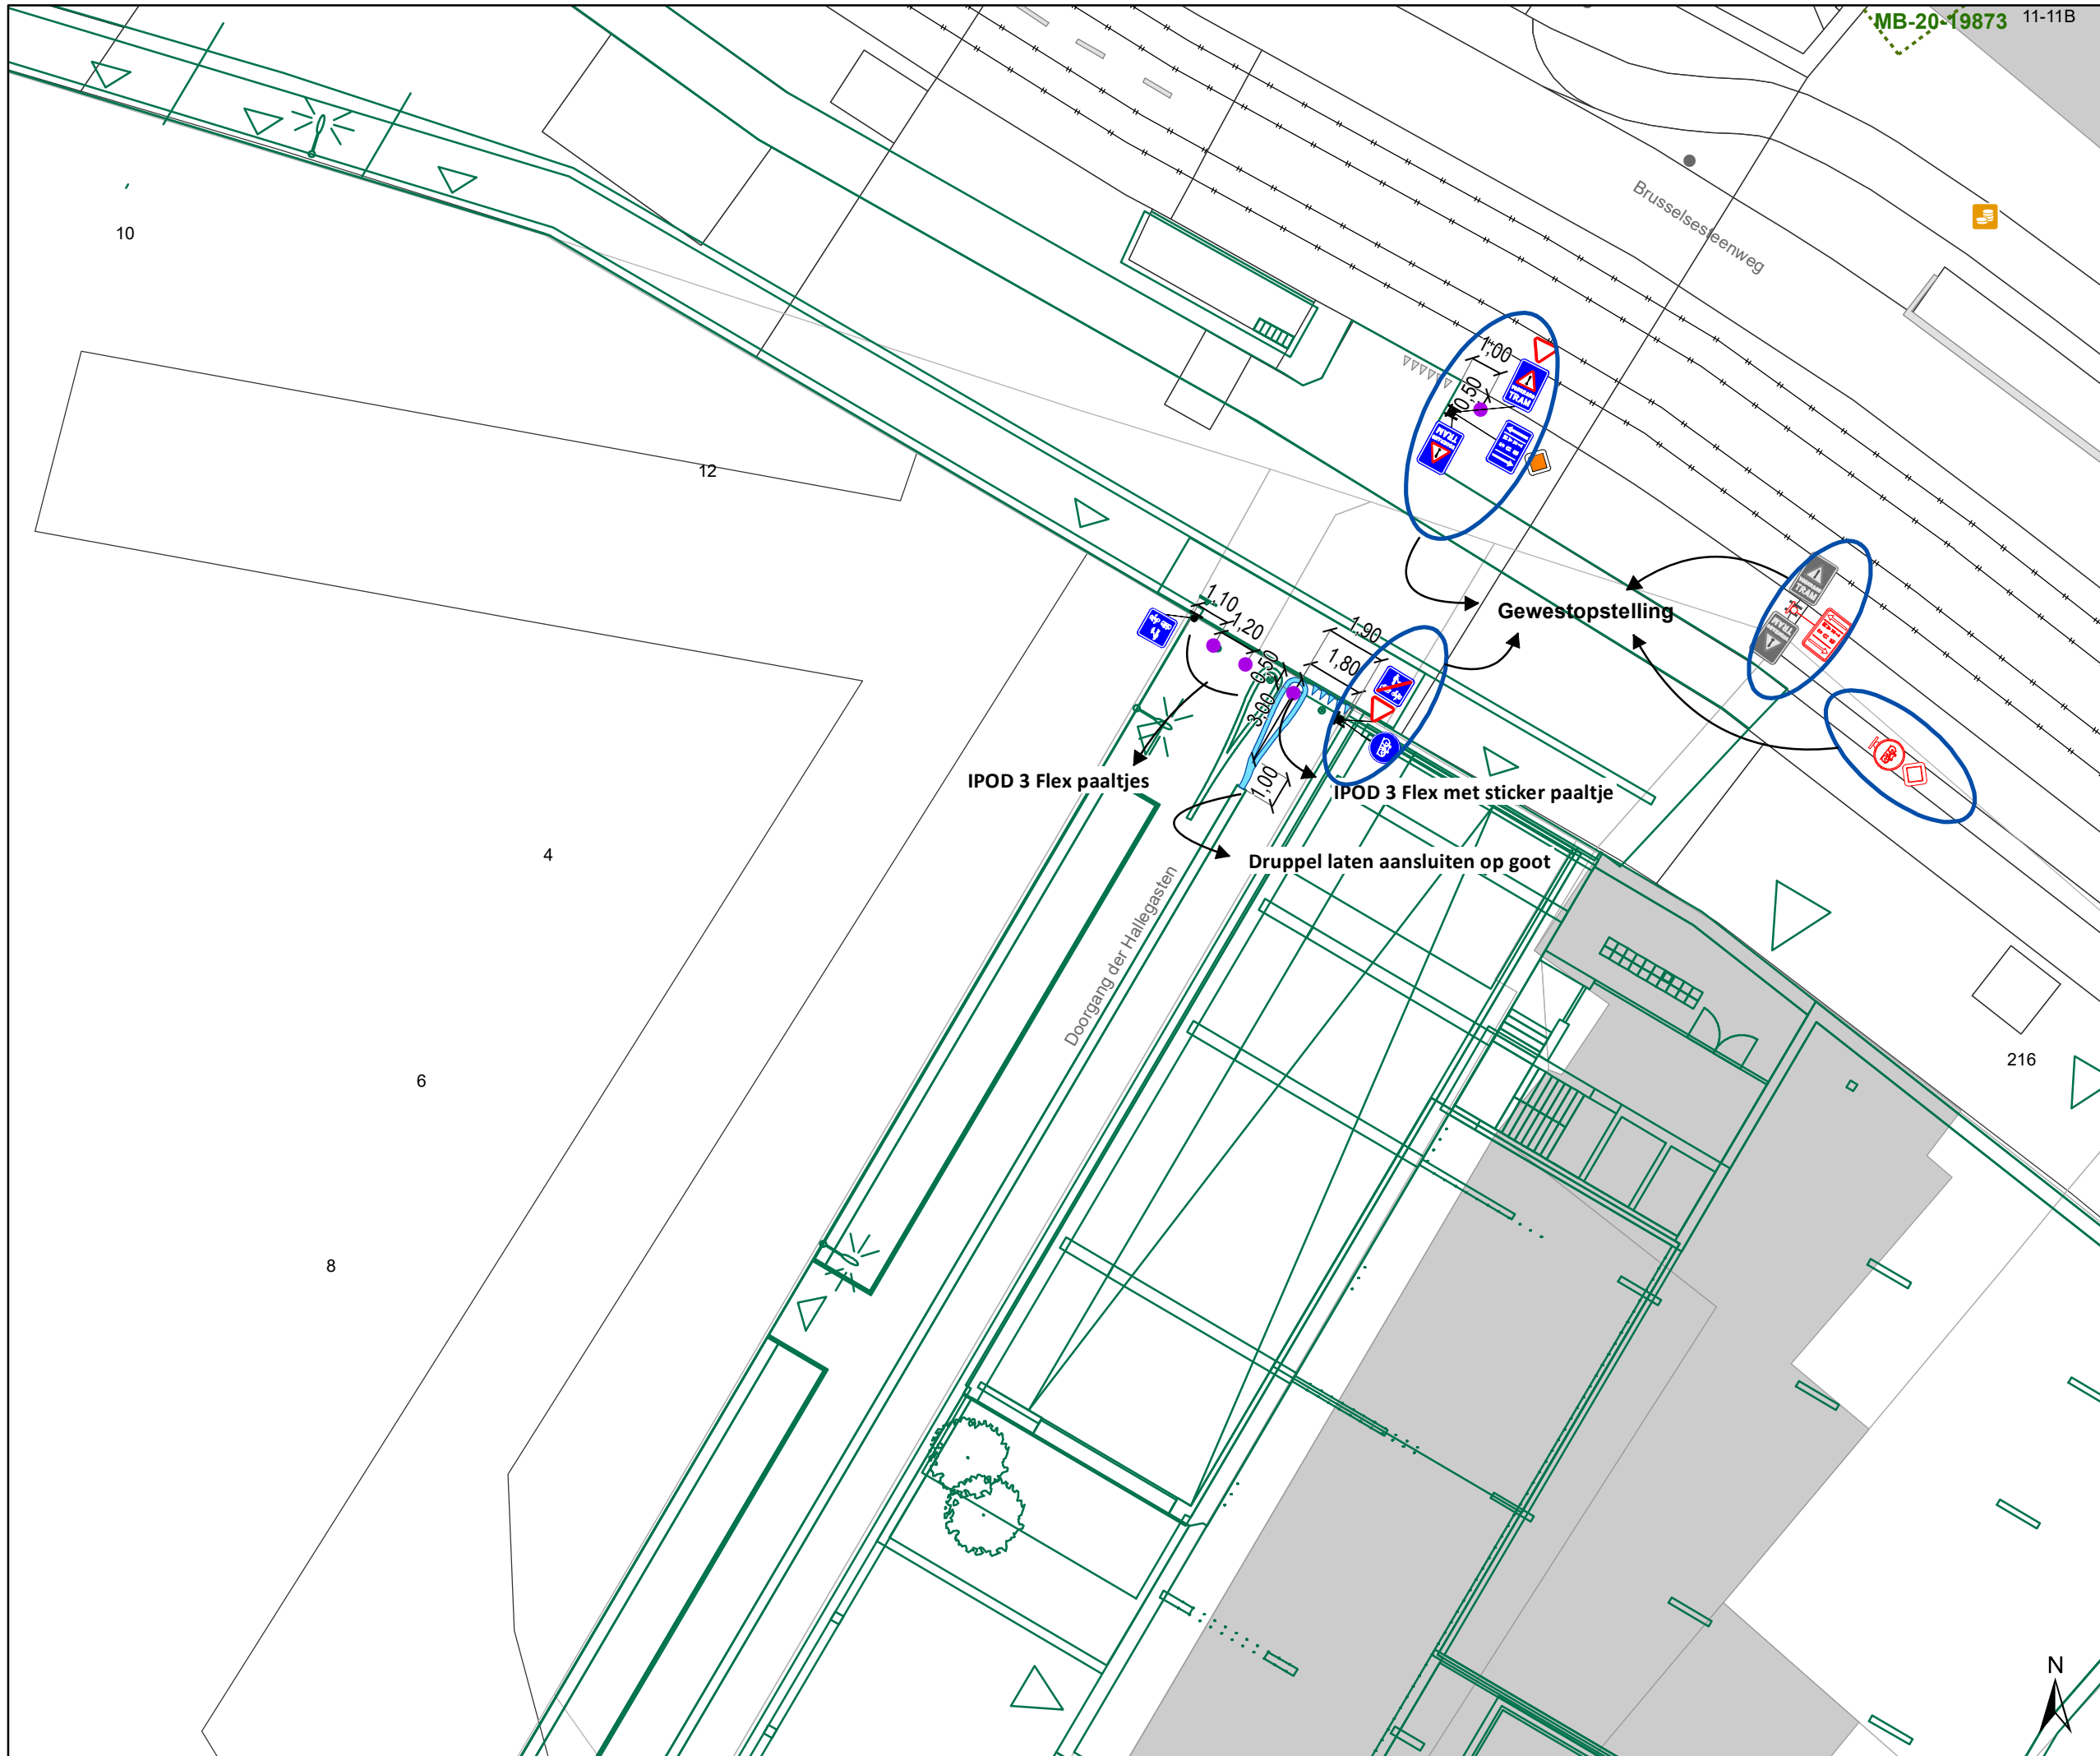

### Legende

- Bestaande verkeersborden
- Geplande verkeersborden
- Te verwijderen verkeersborden
- Bestaande wegmarkeringen
- Geplande wegmarkeringen
- Te verwijderen wegmarkeringen

### Overige


- Ander gepland dossier (in voorbereiding bij MOBBED)
- Ander gepland dossier (in voorbereiding bij MOBBED)
- Ander gepland dossier (ter uitvoering bij DWBW)
- Gewestopstelling
- Fietsenstalling-Voorstel
- Fietsenstalling-Actief

### Straatmeubilair

- Gepland paaltje
- Bestaand paaltje

**Weggenomen parkeerinfoborden moeten binnengebracht worden bij DWBW**

### Ribbelmarkeringen bij paaltjes

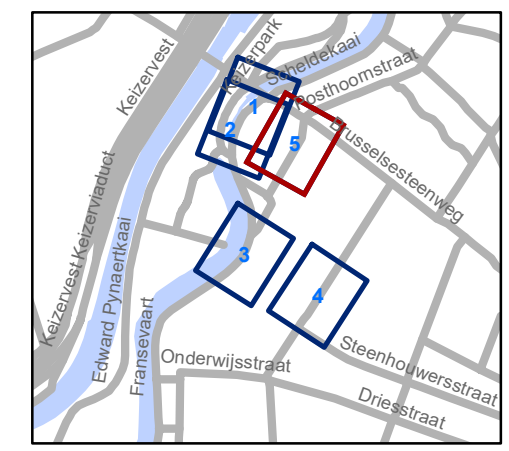

**gent:** Mobiliteitsbedrijf stad Gent  
Verkeerstechnische taken

**Fransevaart Verkaveling-heraanleg**

Dossiernummer P-381940

DATUM	SCHAAL	PLAN	P FORMAAT
16/10/2023	1/200	5/5	A3