

Rooilijnplan Verbinding Maisstraat-Getouwstraat
GENT, 10e AFDELING , SECTIE K
PERCEELNUMMER: 28Y

ONDERTEKENDE
LANDMETER-EXPERT

GEZIEN EN GOEDGEKEURD DOOR DE ONDERGETEKENDE
DIRECTEUR

DATUM:30/06/2023

SCHAAL: 1/250

Voorlopig vastgesteld door de gemeenteraad in zitting van

De adjunct-algemeen directeur

De voorzitter van de gemeenteraad

Het college van burgemeester en schepenen bevestigt dat onderhavig plan ter inzage van het publiek werd neergelegd van tot.....


De adjunct-algemeen directeur

Voor de burgemeester

Definitief vastgesteld door de gemeenteraad in zitting van

De adjunct-algemeen directeur


De voorzitter van de gemeenteraad

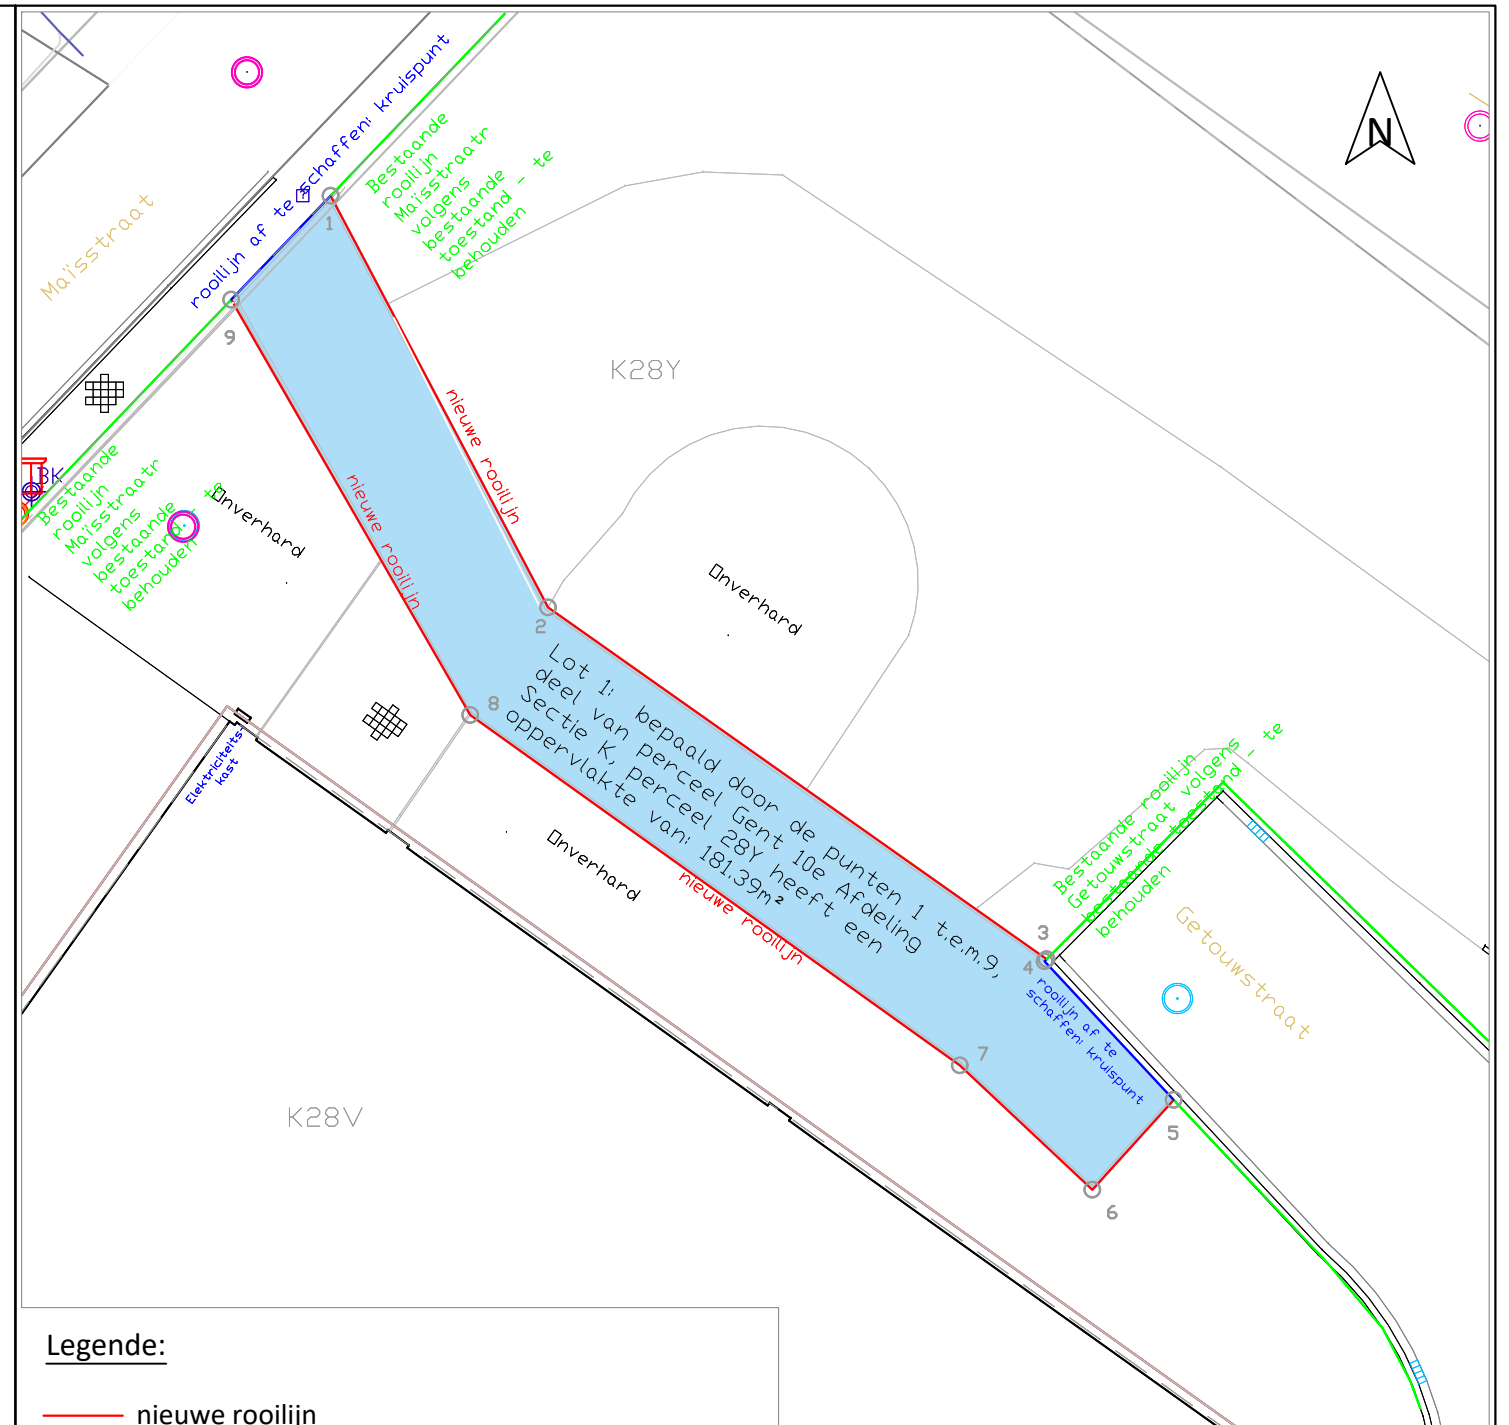

Legende:

- nieuwe rooilijn
- rooilijn te behouden
- rooilijn af te schaffen
- - - perceelsgrens

Ligingsplan schaal: 1/5000

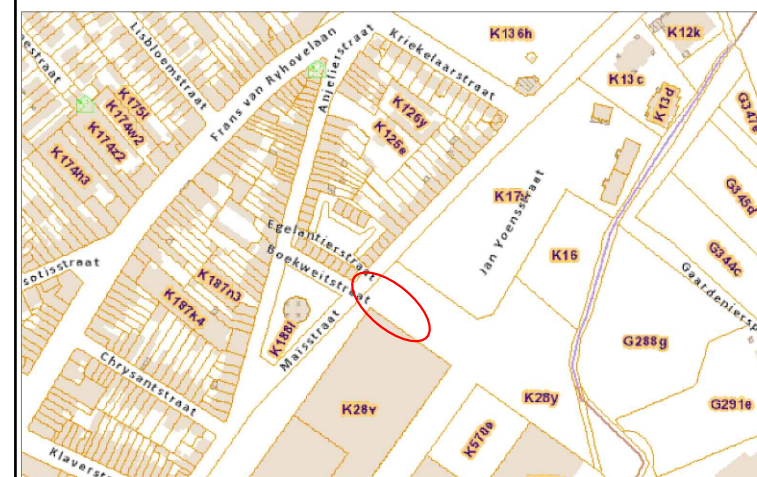

Coördinaten in Lambert-72 [m]

Geen enkel punt werd extra gematerialiseerd

Nr	X	Y	afstanden
1	104096.37	196096.49	[1-2]=15.40m
2	104103.55	196082.87	[2-3]=20.18m
3	104120.04	196071.24	[3-4]=0.10m
4	104119.97	196071.17	[4-5]=6.26m
5	104124.24	196066.59	[5-6]=3.99m
6	104121.56	196063.63	[6-7]=6.01m
7	104117.17	196067.74	[7-8]=19.90m
8	104100.99	196079.32	[8-9]=15.85m
9	104093.08	196093.05	[9-1]=4.76m

Beschrijving van de grenzen:

- 1-2-3: achterkant kantsteen
- 3-4-5: achterkant boordsteen
- 5-6-7-8: achterkant kantsteen
- 8-1: grens grasdal