

Coördinatenlijst (Lambert 72)

Nr	N	O
a1	198588.322	107891.122
a2	198590.507	107894.401
a3	198603.970	107913.999
a4	198610.510	107922.633
a5	198616.237	107931.014
r1	198520.030	107981.370
r2	198526.392	107976.854
r3	198531.122	107983.500
r4	198530.095	107984.198
r5	198536.947	107994.291
r6	198600.529	107951.125
r7	198571.265	107908.021
r8	198561.088	107914.929
r9	198551.315	107900.834
r10	198552.390	107899.803
r11	198544.779	107888.593
r12	198543.704	107889.323
r13	198538.143	107881.132
r14	198536.240	107882.424
r15	198534.611	107880.025
r16	198539.762	107876.528
r17	198540.492	107877.604
r18	198552.075	107869.740
r19	198551.401	107868.747
r20	198553.614	107867.245
r21	198557.096	107872.374
r22	198553.539	107874.790
r23	198566.626	107894.067
r24	198568.066	107893.089
r25	198573.542	107901.156
r26	198577.067	107898.763
r27	198622.000	107964.948
r28	198633.196	107957.347
r29	198634.821	107959.870
r30	198664.153	107940.264
r31	198665.265	107941.927
r32	198635.903	107961.552
r33	198619.844	107972.455
r34	198621.586	107975.019
r35	198620.510	107975.750
r36	198628.127	107986.968
r37	198629.202	107986.238
r38	198636.504	107996.994
r39	198639.193	107995.168
r40	198643.321	108001.249
r41	198640.839	108002.934
r42	198640.109	108001.859
r43	198625.446	108011.814
r44	198619.875	108003.325
r45	198611.958	107991.665
r46	198610.150	107992.892
r47	198608.128	107989.914
r48	198609.204	107989.184
r49	198601.587	107977.965
r50	198599.105	107979.050
r51	198591.691	107968.729
r52	198575.662	107979.611
r53	198538.793	108004.619


Eigenaarstabel

Perceel	Eigenaar	Adres
371M	All Projects & Developments	Kerkstraat 38, 1755 Gooik
371N	All Projects & Developments	Kerkstraat 38, 1755 Gooik
375W	All Projects & Developments	Kerkstraat 38, 1755 Gooik
376K	All Projects & Developments	Kerkstraat 38, 1755 Gooik
368G4	All Projects & Developments	Kerkstraat 38, 1755 Gooik
369P	All Projects & Developments	Kerkstraat 38, 1755 Gooik
240K2	All Projects & Developments	Kerkstraat 38, 1755 Gooik


Legende

- Nieuwe rooilijn
- Rooilijn af te schaffen
- Rooilijn te behouden
- Grens tussen zone voor kwaliteitsvol openbaar domein en privaot perceel
- Perceelsgrens tussen lot 33 en 34
- Verkavelingsgrens
- Perceelsgrens
- Kadastergrens
- Punten rooilijn
- a1
- a2
- Zone binnen rooilijnen
- 3.557 m² Opp. zone binnen rooilijnen
- Zone voor kwaliteitsvol openbaar domein buiten rooilijnen
- 1.110 m² Opp. zone voor kwaliteitsvol openbaar domein buiten rooilijnen

Topografische kaart

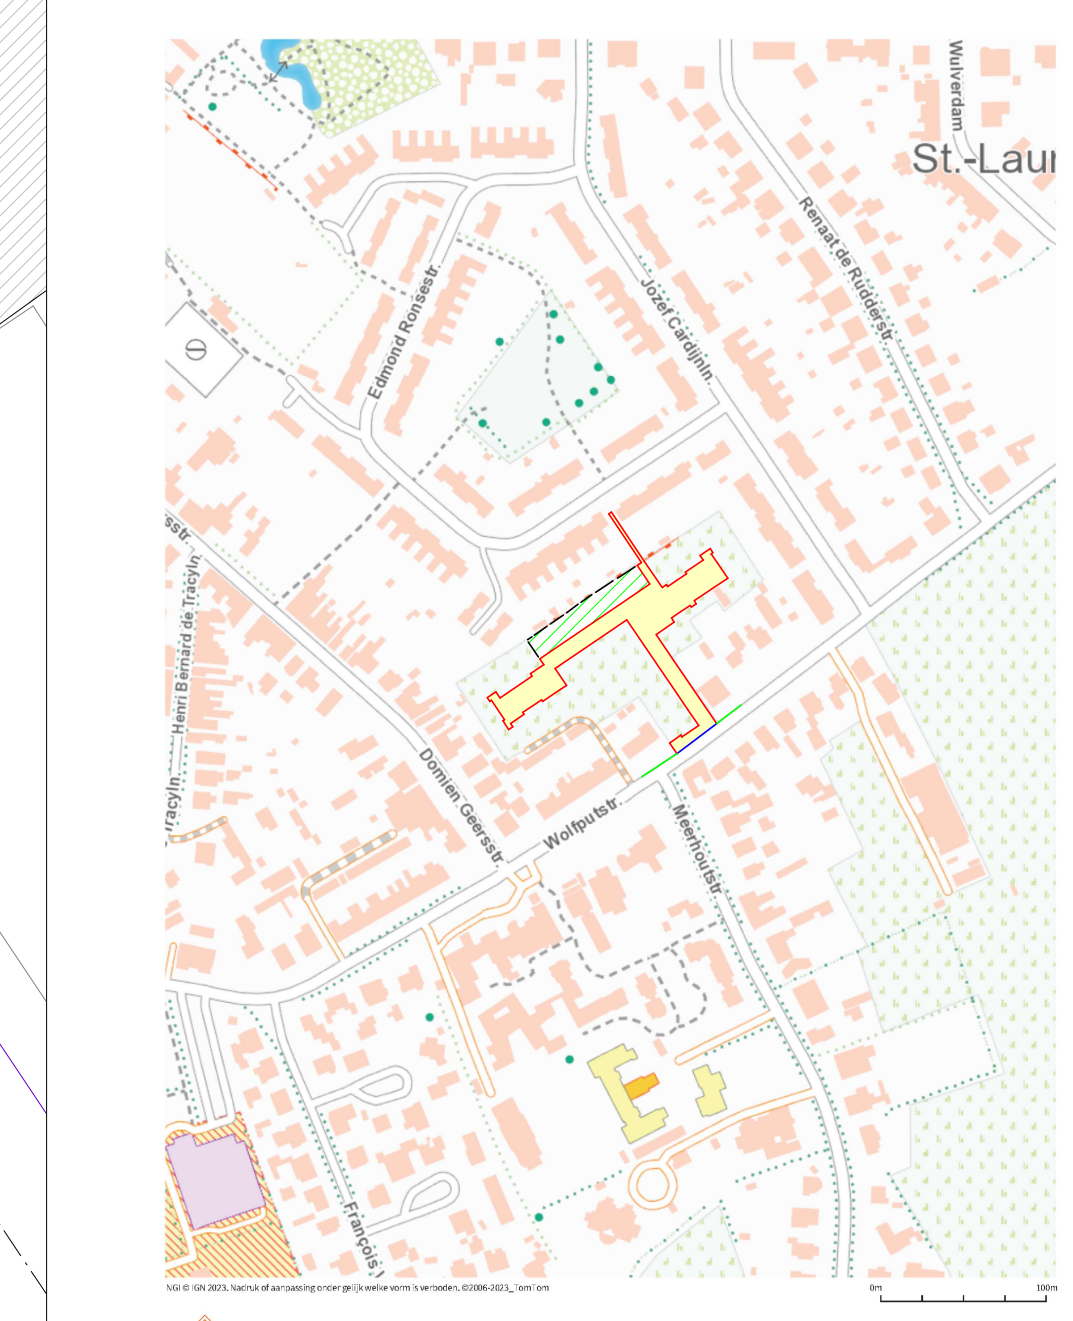

Kadastraal uittreksel

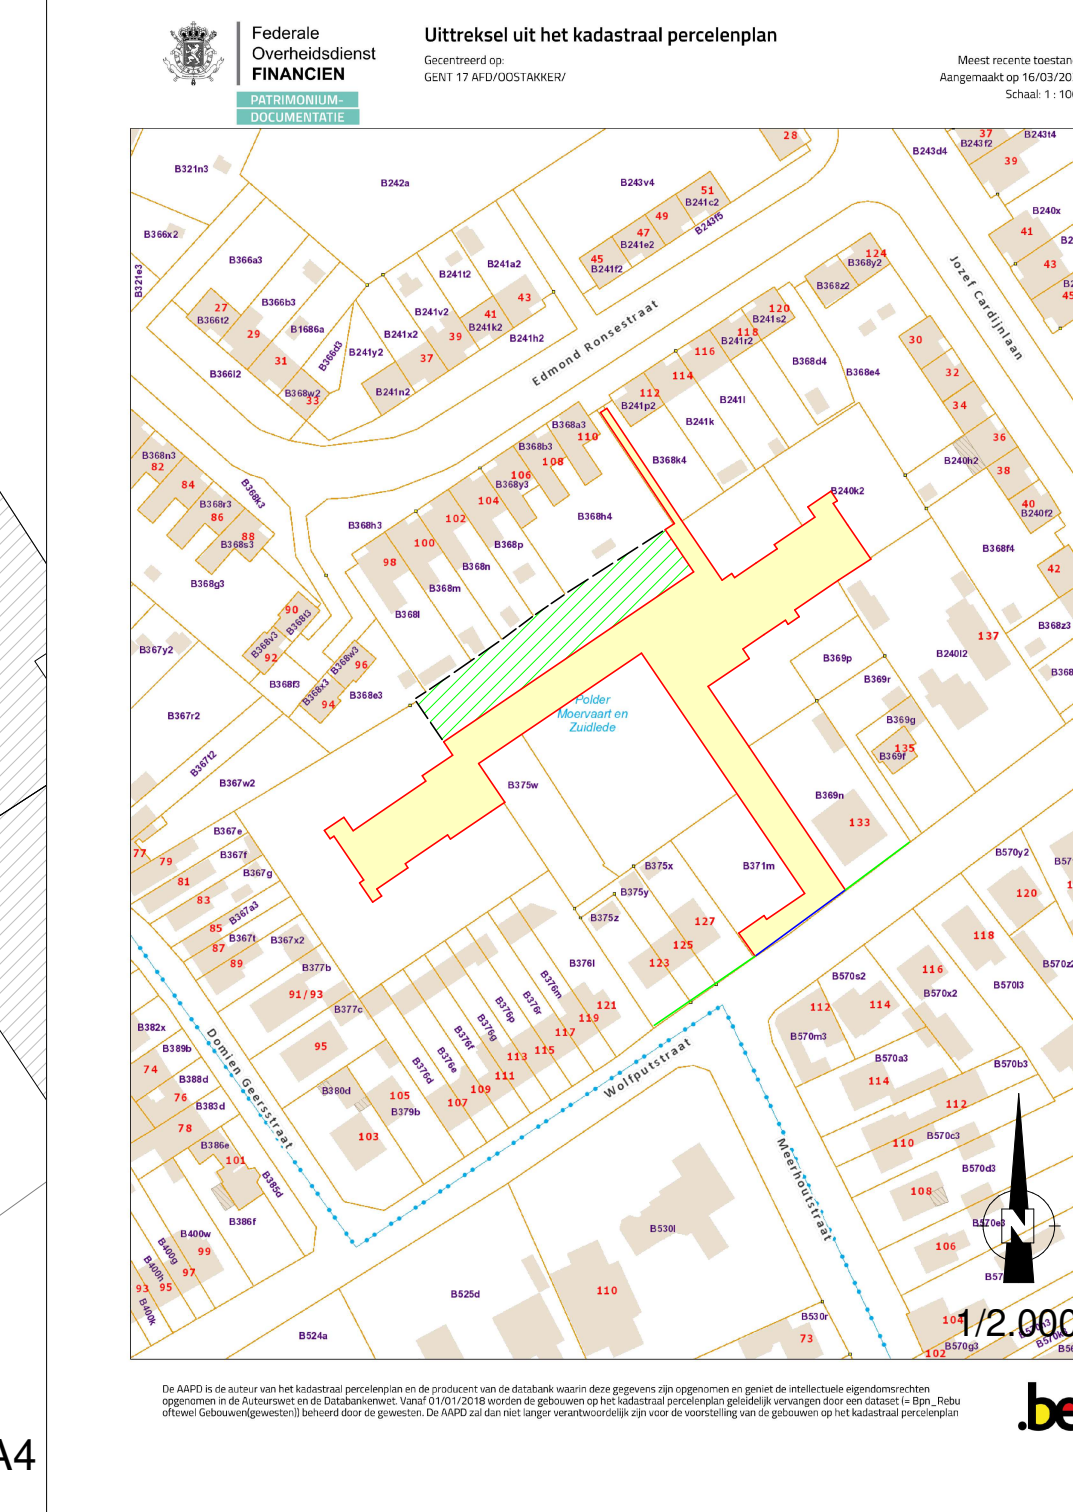

Alle maataanduidingen op het plan zijn benaderend en zullen definitief worden bepaald na goedkeuring van de aanvraag en pv van opmeting.

PROVINCIE : OOST-VLAANDEREN
STAD : GENT
Oostakker

Verkavelingsaanvraag
Rooilijnenplan

Projekt : **GENT - OOSTAKKER**
Wolfputstraat
 Gent 17° Afdeling Oostakker Sectie B
 Nrs. 371M, 371N, 375W, 376K (deel), 368G4, 369P en 240K2

Geraadpleegde documenten / diensten:
 - Proces verbod van opmeting / splitsing van perceel
 Landmeter - expert Patrick Duynsticht d.d. 03/11/2022
 - Proces verbod van opmeting / splitsing van perceel
 Landmeter - expert Patrick Duynsticht d.d. 03/11/2022
 - Proces verbod van opmeting
 Landmeter - expert Patrick Duynsticht d.d. 14/02/2007
 - Kadastrale mutatieschets - dienst topografie Stads Gent

Datum : 13-09-2023
 Zonering : Woongebied
 Schaal : 1/250
 Dossier nr. : 2023/VA001/9041
 Plan nr. : 2 / 3

Opdrachtgever : All Projects & Developments nv
 Kerkstraat 38
 B-1755 Gooik Gent
 Tel: 054 58 85 17
 Fax: 054 58 85 27
 ap@allprojects.be

Ontwerper / Landmeter expert : **ap&d**
 Landmeter desmecht

