



2023_CBS_10196 Nieuw aanvullend reglement van de politie op het wegverkeer - gemeenteweg - Isidoor De Vosstraat - nieuwe anti-parkeermaatregel - Vaststelling

Beslissing: Goedgekeurd in besloten vergadering van 26 oktober 2023

Zijn aanwezig bij de beslissing van dit punt:

Mathias De Clercq, burgemeester-voorzitter; Sofie Bracke, schepen
Tine Heyse, schepen; Sami Souguir, schepen; Bram Van Braeckvelt, schepen; Isabelle Heyndrickx, schepen; Hafsa El-Bazioui, schepen; Evita Willaert, schepen; Rudy Coddens, schepen
Mieke Hullebroeck, algemeen directeur; Liesbet Vertriest, waarnemend adjunct-algemeendirecteur

Bevoegd: Filip Watteeuw

Betrokken: Mathias De Clercq

Juridisch kader

De volgende bepalingen zijn van toepassing inzake de bevoegdheid:

- De Nieuwe Gemeentewet 24 juni 1988, artikel 119;
- Het Decreet van 16 mei 2008 betreffende de aanvullende reglementen op het wegverkeer en de plaatsing en bekostiging van verkeerstekens, artikel 5, § 1, 2e lid;
- Het Decreet over het lokaal bestuur van 22 december 2017, artikel 41, 2°;
- Het gemeenteraadsbesluit van 15 december 2015, houdende de delegatie van de vaststellingsbevoegdheid inzake gemeentelijke aanvullende reglementen op het wegverkeer.

De beslissing wordt genomen op grond van:

- Wet betreffende de politie over het wegverkeer, gecoördineerd bij Koninklijk Besluit van 16 maart 1968;
- Decreet van 16 mei 2008 betreffende de aanvullende reglementen op het wegverkeer en de plaatsing en bekostiging van de verkeerstekens;
- Koninklijk Besluit van 1 december 1975 houdende algemeen reglement op de politie van het wegverkeer en van het gebruik van de openbare weg;
- Ministerieel Besluit van 11 oktober 1976 waarbij de minimumafmetingen en de bijzondere plaatsingsvoorwaarden van de verkeerstekens worden bepaald;
- Uitvoeringsbesluit van 23 januari 2009 betreffende de aanvullende reglementen op het wegverkeer en de plaatsing en bekostiging van de verkeerstekens;

- Omzendbrief MOB/2009/1 van 3 april 2009;
- Het reglement houdende de voorwaarden tot het toekennen van parkeerplaatsen voor personen met een handicap, goedgekeurd in de gemeenteraad van 25 april 2016.

Motivering

- De nieuwe maatregel die bij dit besluit getroffen wordt, is het voorzien van een parkeerverbod door middel van gele onderbroken strepen ter hoogte van huisnummers 58-68 tot en met huisnummer 37A aan de kant van de pare huisnummers. Dit parkeerverbod wordt ingericht op vraag van de politie in functie van verkeersveiligheid. (Hinderlijk) geparkeerde voertuigen in deze binnenbocht belemmeren het zicht op het aankomend verkeer.
- Bij collegebesluit van 5 mei 2022 werd de bestaande toestand geregulariseerd na het plaatsen van de signalisatieborden bij de fietsenstalling.
- Bij collegebesluit van 8 juni 2017 werd ter hoogte van huisnummers 46-56 gele onderbroken strepen aangebracht. Dit om het in- en uitrijden van huisnummer 21 te vrijwaren. Daarnaast werd de bestaande toestand geregulariseerd.

Bijgevoegde bijlage(n):

- Aanvullend reglement Isidoor De Vosstraat dossier P-411080 (deel van de beslissing)
- Signalisatieplan Isidoor De Vosstraat dossier P-411080 (deel van de beslissing)

Beslissing

Beslist het volgende:

Artikel 1:

Heft op het aanvullend reglement van de politie op het wegverkeer betreffende de gemeenteweg Isidoor De Vosstraat, goedgekeurd in zitting van 5 mei 2022, van zodra het nieuwe reglement in werking treedt.

Artikel 2:

Stelt vast het bijgevoegd aanvullend reglement van de politie op het wegverkeer en het signalisatieplan betreffende de gemeenteweg Isidoor De Vosstraat.

2023_CBS_10196 - Nieuw aanvullend reglement van de politie op het wegverkeer - gemeenteweg - Isidoor De Vosstraat - nieuwe anti-parkeermaatregel

Aanvullend reglement van de politie op het wegverkeer - gemeenteweg – Isidoor De Vosstraat

Vastgesteld in het College van Burgemeester en Schepenen van

Bekendgemaakt op

Geldig vanaf

Referentienummer

Reglement

Artikel 1

Op de Isidoor De Vosstraat ter hoogte van huisnummer 23 geldt: de bestuurders zijn verplicht de hindernis langs links voorbij te rijden

Dit wordt aangeduid door verkeerstekens:

- D1

Artikel 2

Op de Isidoor De Vosstraat ter hoogte van huisnummer 23 geldt: het parkeren is toegelaten; de maatregel geldt alleen voor de fietsers.

Dit wordt aangeduid door verkeerstekens:

- E9a
- M1

Artikel 3


Op de Isidoor De Vosstraat ter hoogte van huisnummers 46-56;

op de Isidoor De Vosstraat ter hoogte van huisnummers 58-68 tot en met huisnummer 37A aan de kant van de pare huisnummers geldt: het parkeren op de rijbaan is verboden.




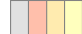

Dit wordt aangeduid door verkeerstekens:

- WM75.1.2

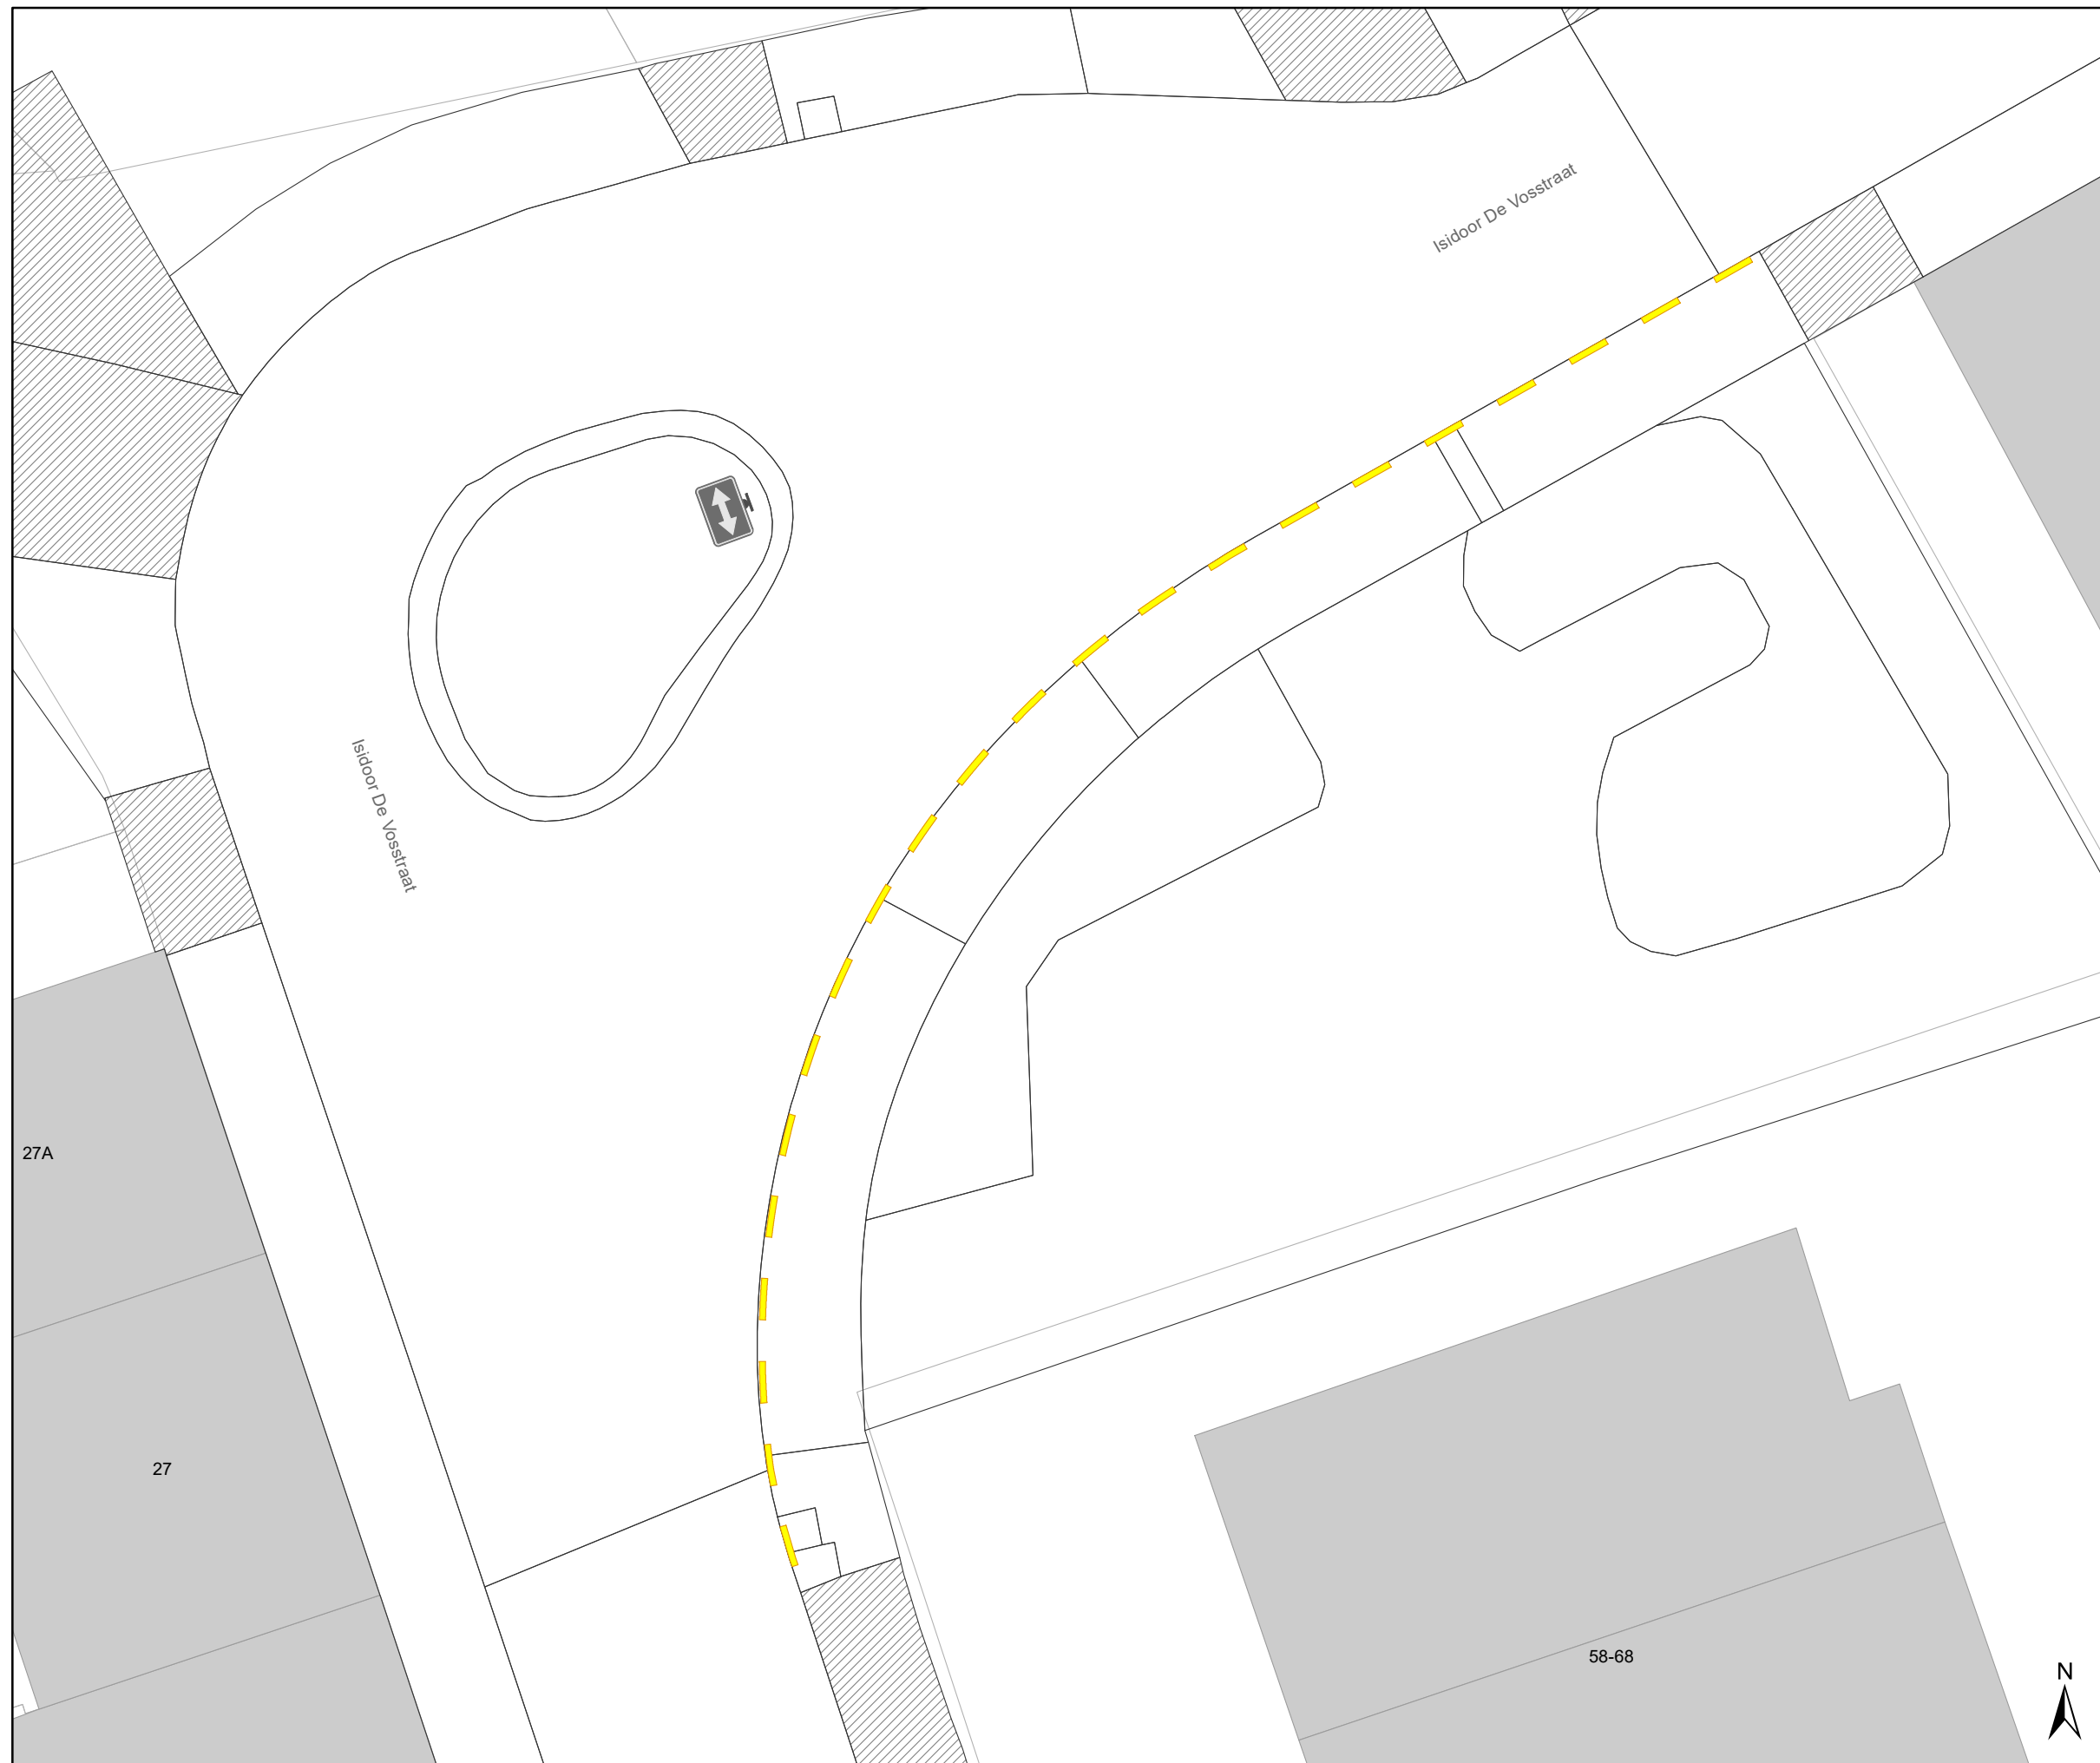(einde reglement)




Legende

-  Bestaande verkeersborden
-  Geplande verkeersborden
-  Te verwijderen verkeersborden
-  Bestaande wegmarkeringen
-  Geplande wegmarkeringen

Geplande wegmarkeringen

-  Gele onderbroken streep

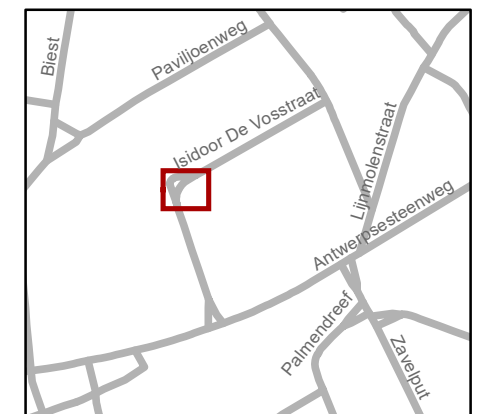

gent: Mobiliteitsbedrijf stad Gent
Verkeerstechnische taken

Isidoor De Vosstraat Gele onderbroken strepen

Dossiernummer P-411080

DATUM	SCHAAL	PLAN	P FORMAAT
9/10/2023	1/150	1/1	A3

