



2023_CBS_10218 Nieuw aanvullend reglement van de politie op het wegverkeer - gemeenteweg - August Van Bockxstaelestraat - nieuwe maatregel - Vaststelling

Beslissing: Goedgekeurd in besloten vergadering van 26 oktober 2023

Zijn aanwezig bij de beslissing van dit punt:

Mathias De Clercq, burgemeester-voorzitter; Sofie Bracke, schepen
Tine Heyse, schepen; Sami Souguir, schepen; Bram Van Braeckvelt, schepen; Isabelle Heyndrickx, schepen; Hafsa El-Bazioui, schepen; Evita Willaert, schepen; Rudy Coddens, schepen
Mieke Hullebroeck, algemeen directeur; Liesbet Vertriest, waarnemend adjunct-algemeendirecteur

Bevoegd: Filip Watteeuw

Betrokken: Mathias De Clercq

Juridisch kader

De volgende bepalingen zijn van toepassing inzake de bevoegdheid:

- De Nieuwe Gemeentewet 24 juni 1988, artikel 119;
- Het Decreet van 16 mei 2008 betreffende de aanvullende reglementen op het wegverkeer en de plaatsing en bekostiging van verkeerstekens, artikel 5, § 1, 2e lid;
- Het Decreet over het lokaal bestuur van 22 december 2017, artikel 41, 2°;
- Het gemeenteraadsbesluit van 15 december 2015, houdende de delegatie van de vaststellingsbevoegdheid inzake gemeentelijke aanvullende reglementen op het wegverkeer.

De beslissing wordt genomen op grond van:

- Wet betreffende de politie over het wegverkeer, gecoördineerd bij Koninklijk Besluit van 16 maart 1968;
- Decreet van 16 mei 2008 betreffende de aanvullende reglementen op het wegverkeer en de plaatsing en bekostiging van de verkeerstekens;
- Koninklijk Besluit van 1 december 1975 houdende algemeen reglement op de politie van het wegverkeer en van het gebruik van de openbare weg;
- Ministerieel Besluit van 11 oktober 1976 waarbij de minimumafmetingen en de bijzondere plaatsingsvoorwaarden van de verkeerstekens worden bepaald;
- Uitvoeringsbesluit van 23 januari 2009 betreffende de aanvullende reglementen op het wegverkeer en de plaatsing en bekostiging van de verkeerstekens;

- Omzendbrief MOB/2009/1 van 3 april 2009;

Motivering

- Bij dit collegebesluit wordt de bestaande toestand geregulariseerd alsook een doorgangsverbod voor bestuurders in beide richtingen, uitgezonderd voor stadsdiensten, prioritaire voertuigen, fietsers, bestuurders van tweewielige bromfietsen klasse A en speed pedelecs, ingesteld ter hoogte van de nieuwe doorsteek naar Fransevaart binnen het project Keizerspoort. Tevens worden twee fietsenstallingsmodules in de parkeerstrook van huisnummers 31 en 33 naar huisnummer 35 verplaatst wegens de creatie van een voetgangers- en fietsersdoorgang naar Fransevaart.

Bijgevoegde bijlage(n):

- Aanvullend reglement August Van Bockxstaelestraat dossier P-381940 (deel van de beslissing)
- Signalisatieplan Fransevaart dossier P-381940 (deel van de beslissing)

Beslissing

Beslist het volgende:

Artikel 1:

Stelt vast het bijgevoegd aanvullend reglement van de politie op het wegverkeer en het signalisatieplan betreffende de gemeenteweg August Van Bockxstaelestraat.

Artikel 2:

Keurt goed het verplaatsen van twee modules in de parkeerstrook van de huisnummers 31 en 33 naar huisnummer 35 wegens de creatie van een voetgangers- en fietsersdoorgang naar Fransevaart.

2023_CBS_10218 - Nieuw aanvullend reglement van de politie op het wegverkeer - gemeenteweg - August Van Bockxstaelestraat - nieuwe maatregel

Aanvullend reglement van de politie op het wegverkeer - gemeenteweg – August Van Bockxstaelestraat

Vastgesteld in het College van Burgemeester en Schepenen van

Bekendgemaakt op

Geldig vanaf

Referentienummer

Reglement

Artikel 1

Op de August Van Bockxstaelestraat van huisnummer 22 in de richting van de Brusselsesteenweg (N9);

Op de August Van Bockxstaelestraat van huisnummer 20 in de richting van de Onderwijsstraat geldt: verboden rijrichting voor iedere bestuurder; de maatregel geldt niet voor fietsers. Op de August Van Bockxstaelestraat van de zuidoostelijke gevel van huisnummer 296;

Op de August Van Bockxstaelestraat van huisnummers 2-2B geldt: toegelaten rijrichting op de openbare weg met eenrichtingsverkeer; fietsers mogen in de twee richtingen rijden.

Dit wordt aangeduid door verkeerstekens:

- C1
- M2
- F19
- M4

Artikel 2

Op de August Van Bockxstaelestraat komende van de Onderwijsstraat en Brusselsesteenweg (N9) in de richting van de Steenhouwersstraat geldt de toegang is verboden voor bestuurders van motorvoertuigen en slepen ontworpen en gebouwd voor het vervoer van goederen; de maatregel geldt alleen voor de bestuurders van voertuigen waarvan de maximaal toegelaten massa hoger is dan 3,5 ton ; de maatregel geldt niet voor nutsdiensten .

Dit wordt aangeduid door verkeerstekens:

- C23
- GVIIa
- GIV

Artikel 3

Op de August Van Bockxstaelestraat van halverwege huisnummer 71 t/m de perceelsgrens van huisnummers 63 en 65 geldt het stilstaan en parkeren is verboden; het begin van de parkeerreglementering wordt aangeduid; het einde van de parkeerreglementering wordt aangeduid.

Dit wordt aangeduid door verkeerstekens:

- E3
- GXa
- GXb

Artikel 4

Op de August Van Bockxstaelestraat van de zuidoostelijke gevel van Brusselsesteenweg huisnummer 296 t/m halverwege August Van Bockxstaelestraat huisnummer 71;
Op de August Van Bockxstaelestraat van de perceelsgrens van huisnummers 63 en 65 tot en met huisnummer 37;

Op de August Van Bockxstaelestraat van huisnummers 14 t/m 20 geldt: voertuigen moeten parkeren binnen de afgebakende plaatsen.

Dit wordt aangeduid door verkeerstekens:

- WM77.5

Artikel 5

Op de August Van Bockxstaelestraat van huisnummer 1 t/m de perceelsgrens van huisnummers 19-19A en 21 geldt: het parkeren is verboden; het begin van de parkeerreglementering wordt aangeduid; het einde van de parkeerreglementering wordt aangeduid.

Dit wordt aangeduid door verkeerstekens:

- E1
- GXa
- GXb

Artikel 6

Op de August Van Bockxstaelestraat ter hoogte van de poort van huisnummer 43 het parkeren op de rijbaan is verboden.

Dit wordt aangeduid door verkeerstekens:

- WM75.1.2

Artikel 7

Op de August Van Bockxstaelestraat van de overzijde van huisnummers 32 en 34 in de richting van de Fransevaart de toegang is verboden in beide richtingen, voor iedere bestuurder; de maatregel geldt niet voor fietsers, bestuurders van tweewielige bromfietsen klasse A en speed pedelecs; de maatregel geldt niet voor stadsdiensten en prioritaire voertuigen .

Dit wordt aangeduid door verkeerstekens:

- C3
- M12
- GIV

Artikel 8


Op de August Van Bockxstaelestraat ter hoogte van huisnummer 1 geldt: voetgangers moeten de oversteekplaats volgen om de rijbaan over te steken.

Dit wordt aangeduid door verkeerstekens:




- WM76.3

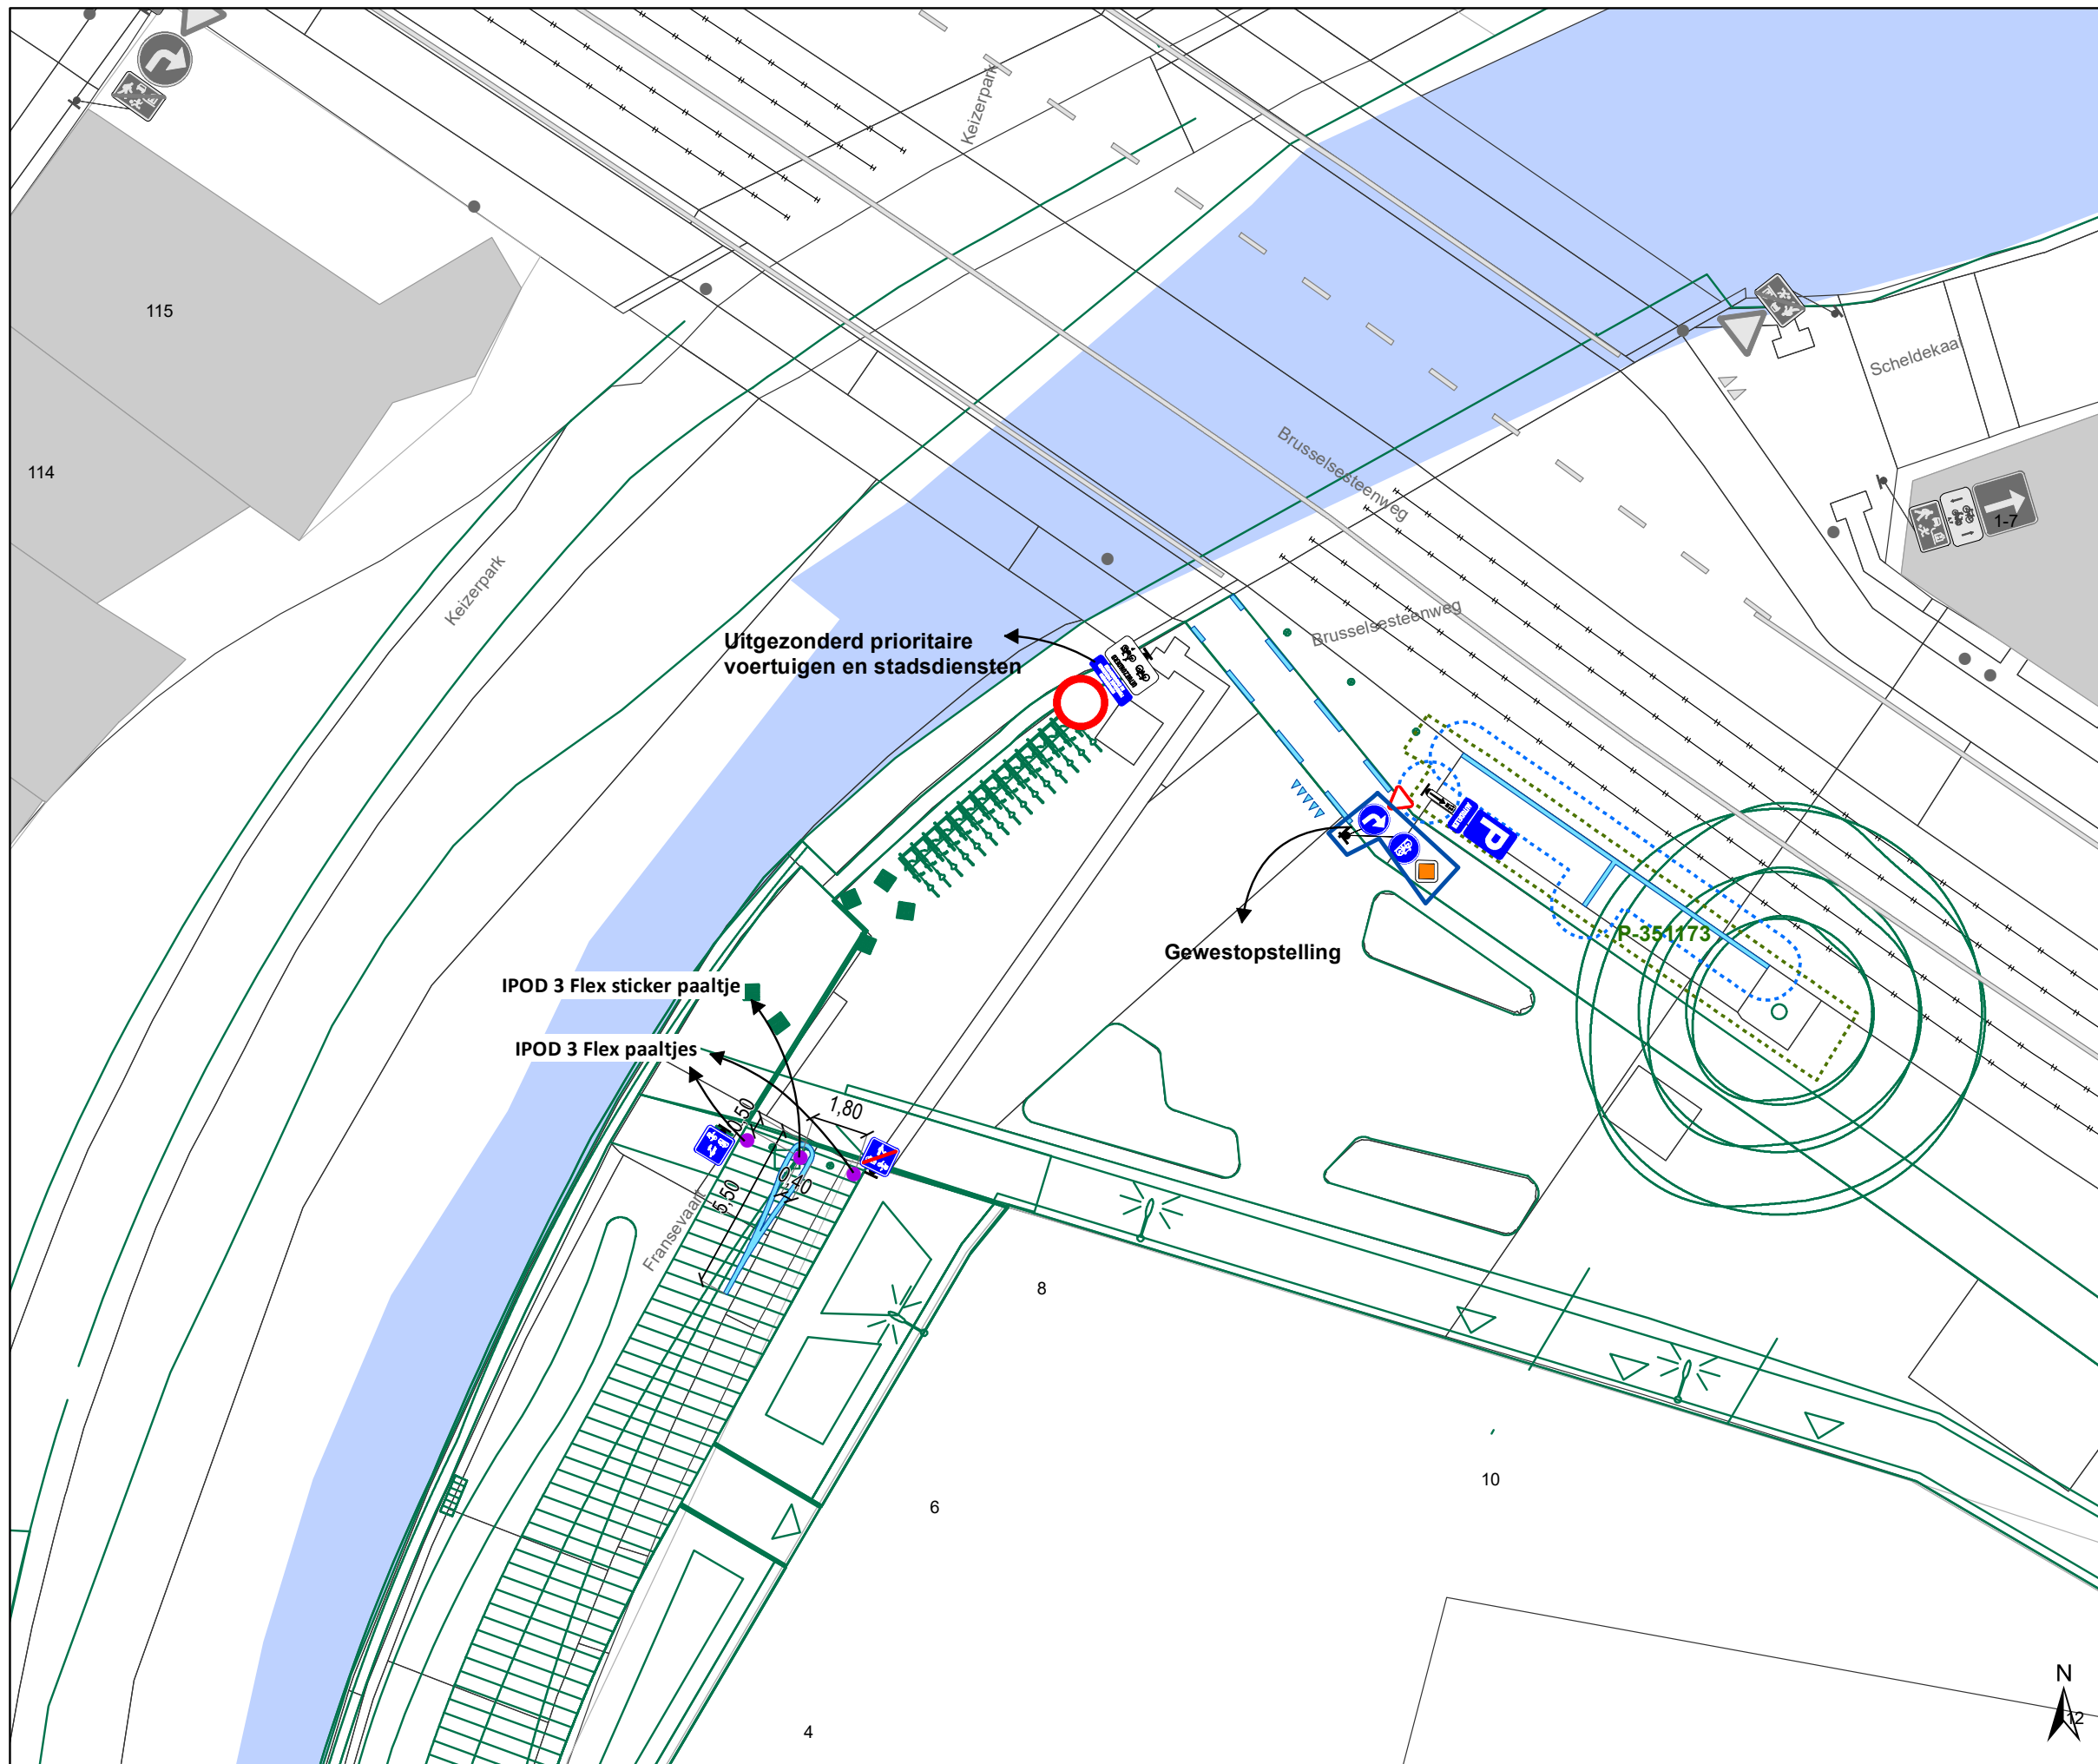


(einde reglement)






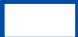


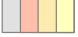

Legende



-  Bestaande verkeersborden
-  Geplande verkeersborden
-  Te verwijderen verkeersborden

-  Bestaande wegmarkeringen
-  Geplande wegmarkeringen
-  Te verwijderen wegmarkeringen

Overige


-  Ander gepland dossier (in voorbereiding bij MOBBD)
-  Ander gepland dossier (in voorbereiding bij MOBBD)
-  Ander gepland dossier (ter uitvoering bij DWBW)
-  Gewestopstelling
-  Fietsstalling-Voorstel
-  Fietsstalling-Actief

Straatmeubilair

-  Gepland paaltje
-  Bestaand paaltje

Weggenomen parkeerinfoborden moeten binnengebracht worden bij DWBW

Ribbelmarkeringen bij paaltjes

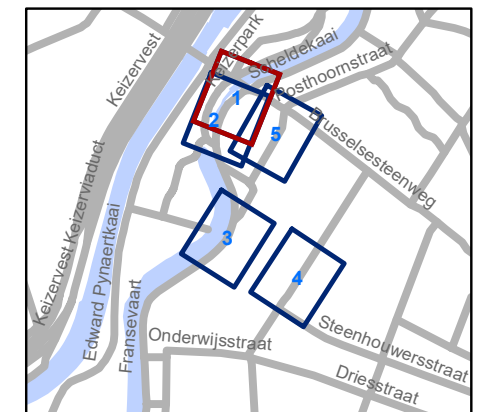


gent: Mobiliteitsbedrijf stad Gent
Verkeerstechnische taken

**Fransevaart
Verkaveling-heraanleg**

Dossiernummer P-381940



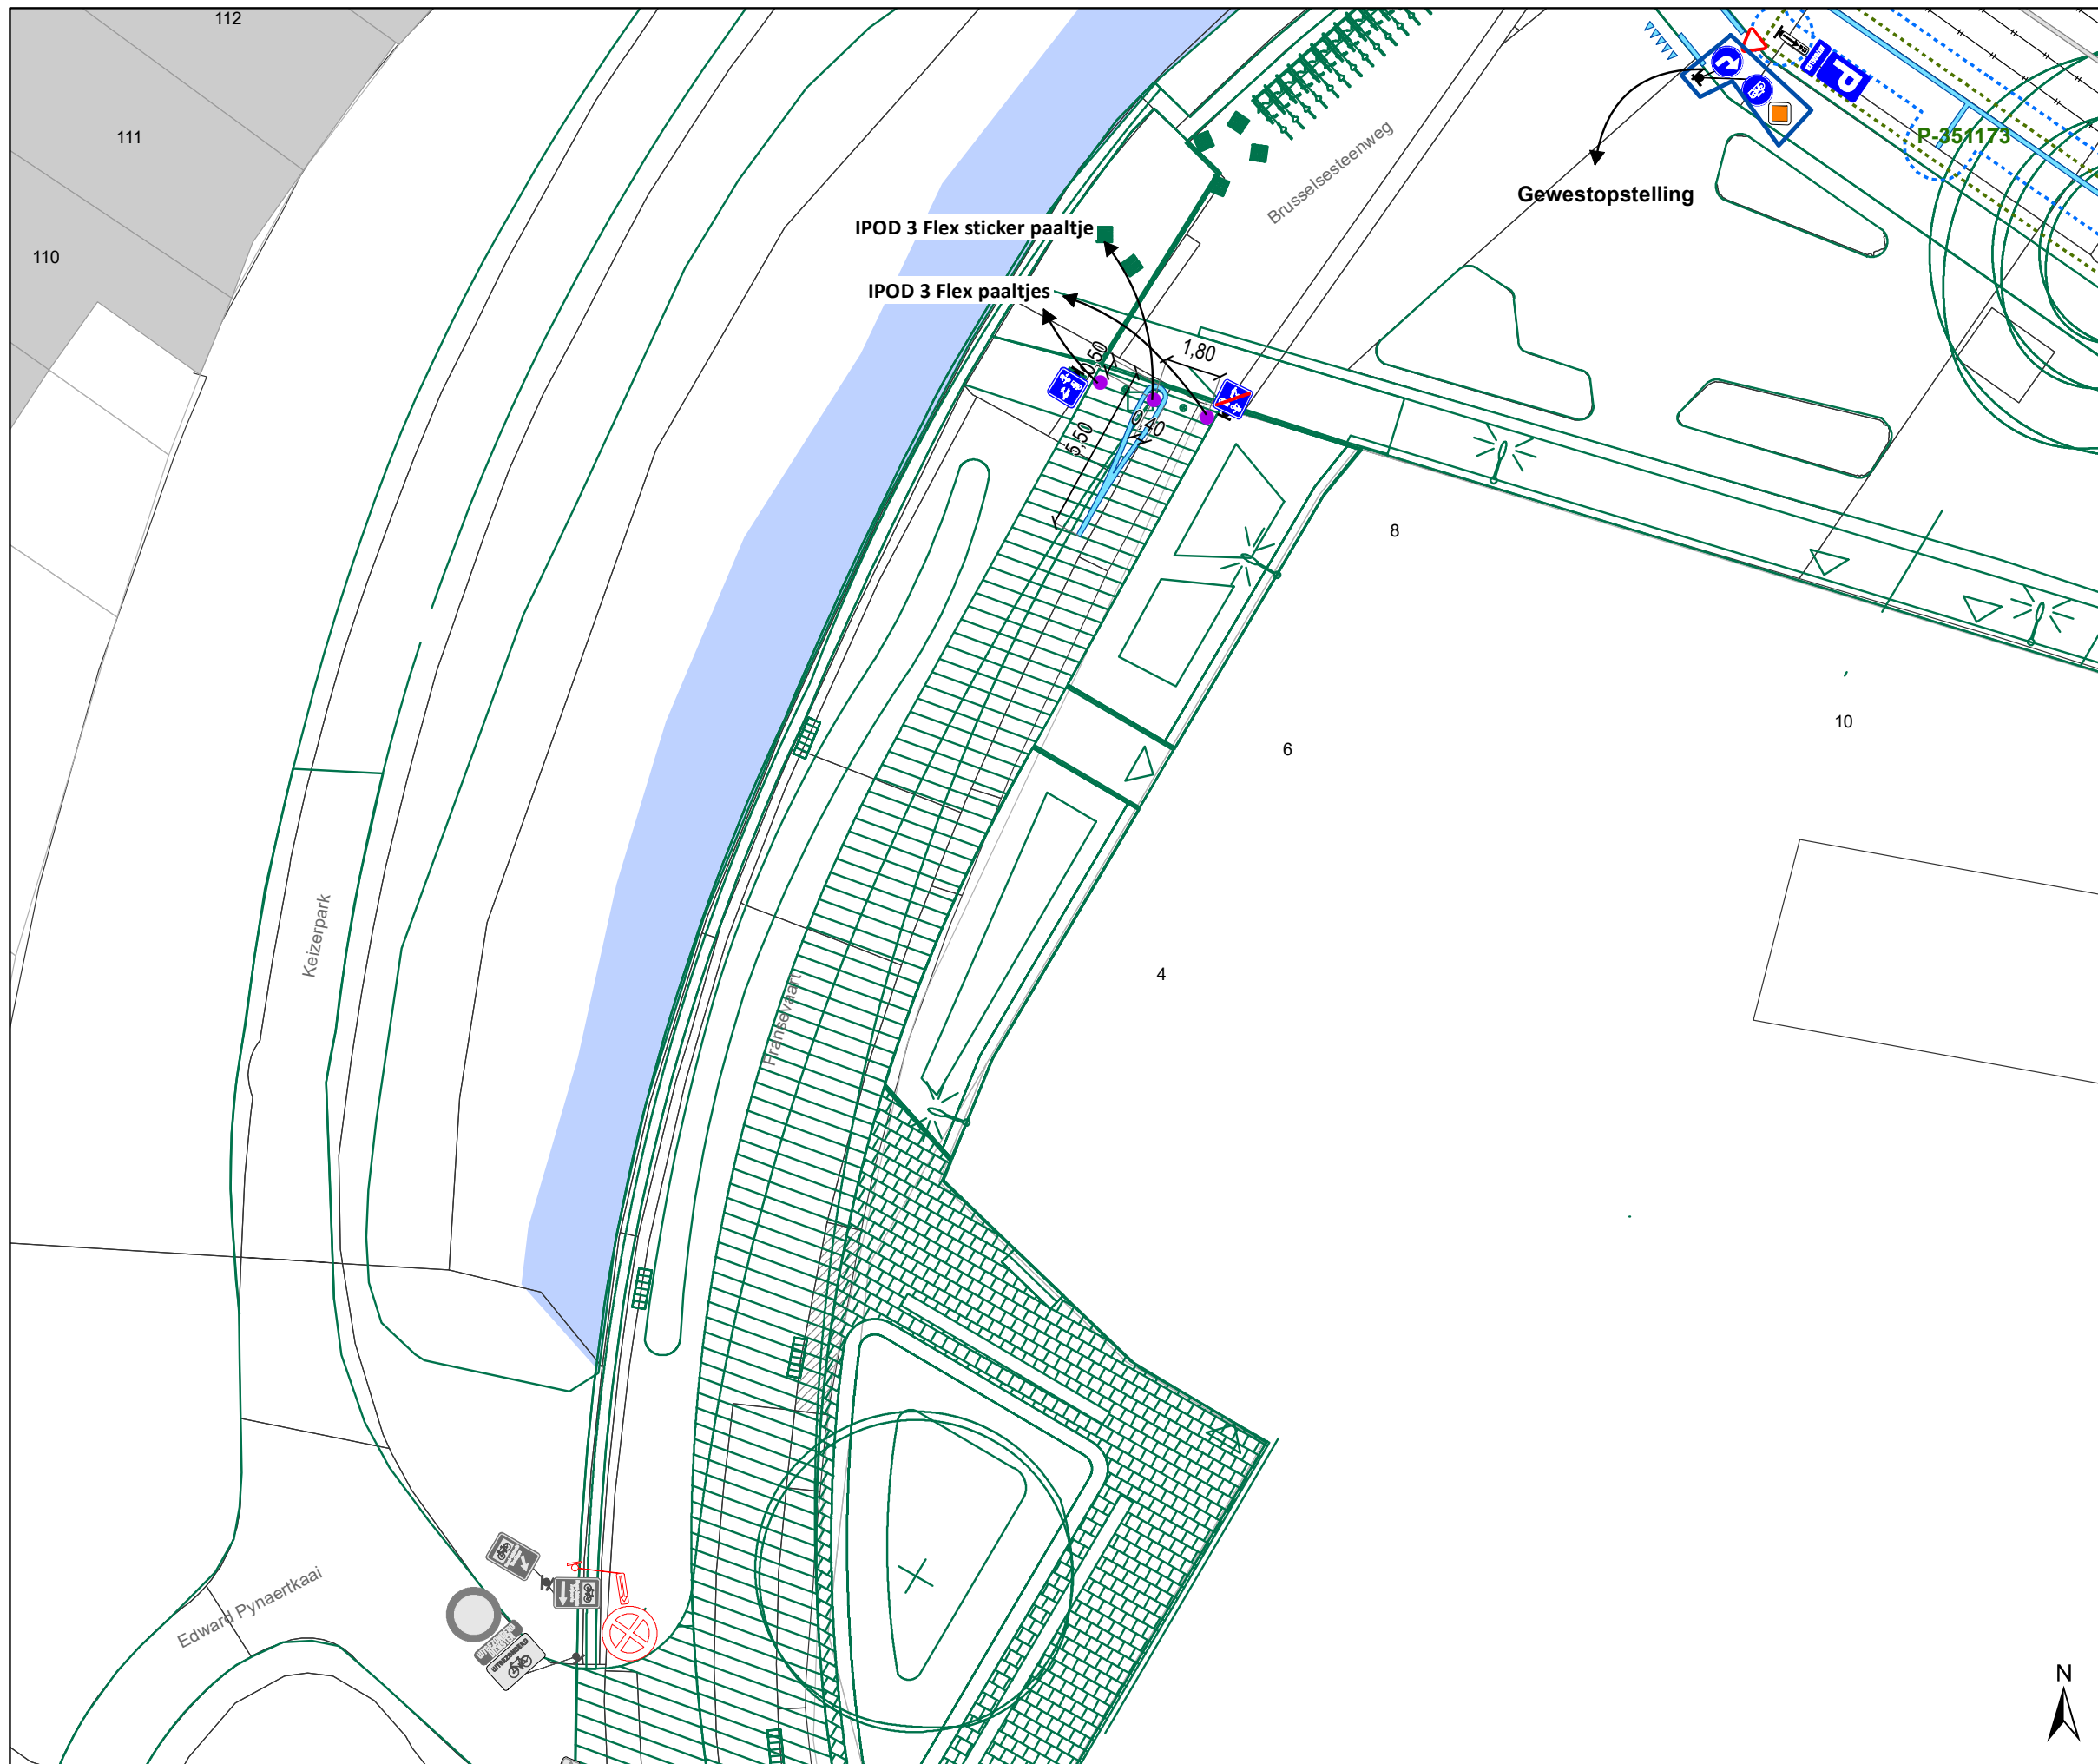



DATUM	SCHAAL	PLAN	P FORMAAT
16/10/2023	1/200	1/5	A3



Legende

-  Bestaande verkeersborden
-  Geplande verkeersborden
-  Te verwijderen verkeersborden
-  Bestaande wegmarkeringen
-  Geplande wegmarkeringen
-  Te verwijderen wegmarkeringen

Overige


-  Ander gepland dossier (in voorbereiding bij MOBBED)
-  Ander gepland dossier (in voorbereiding bij MOBBED)
-  Ander gepland dossier (ter uitvoering bij DWBW)
-  Gewestopstelling
-  Fietsstalling-Voorstel
-  Fietsstalling-Actief

Straatmeubilair

-  Gepland paaltje
-  Bestaand paaltje

Weggenomen parkeerinfoborden moeten binnengebracht worden bij DWBW

Ribbelmarkeringen bij paaltjes

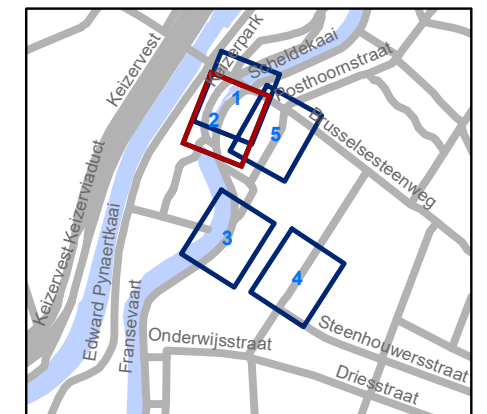


gent: Mobiliteitsbedrijf stad Gent
Verkeerstechnische taken




Fransevaart Verkaveling-heraanleg

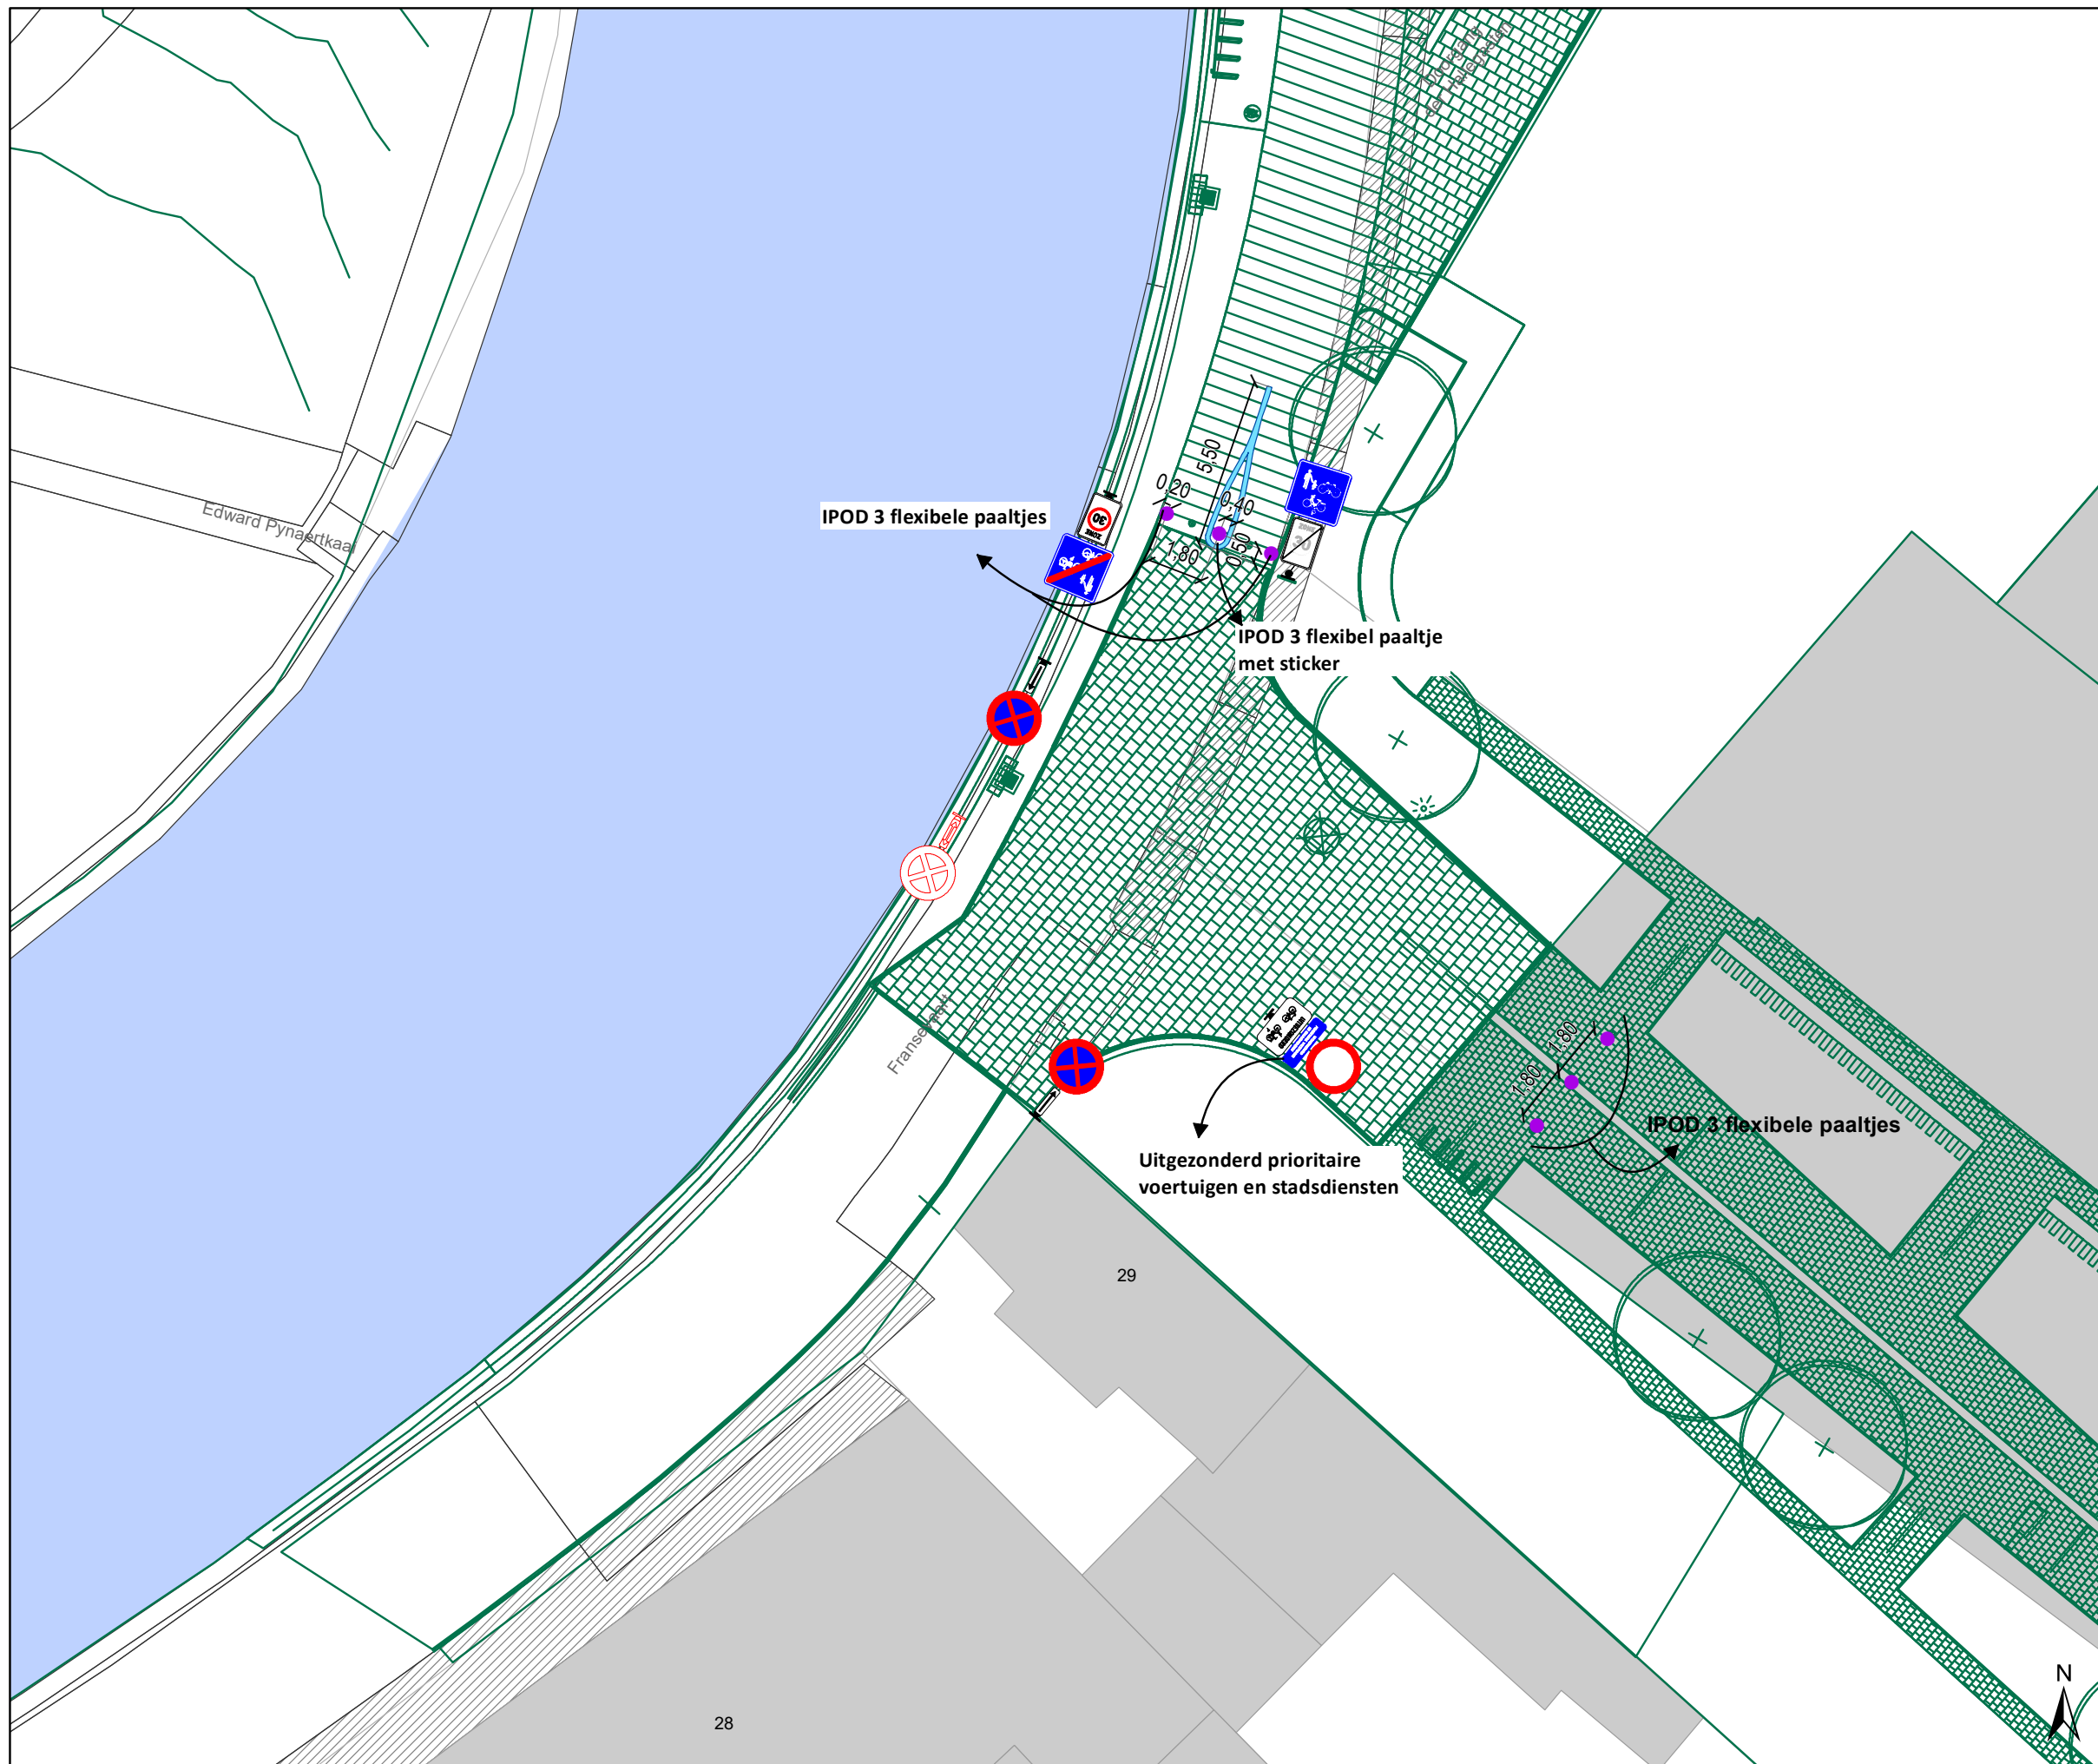


Dossiernummer P-381940

DATUM	SCHAAL	PLAN	P FORMAAT
16/10/2023	1/200	2/5	A3









Legende

-  Bestaande verkeersborden
-  Geplande verkeersborden
-  Te verwijderen verkeersborden

-  Bestaande wegmarkeringen
-  Geplande wegmarkeringen
-  Te verwijderen wegmarkeringen

Overige


-  Ander gepland dossier (in voorbereiding bij MOBBED)
-  Ander gepland dossier (in voorbereiding bij MOBBED)
-  Ander gepland dossier (ter uitvoering bij DWBW)
-  Gewestopstelling
-  Fietsenstalling-Voorstel
-  Fietsenstalling-Actief

Straatmeubilair

-  Gepland paaltje
-  Bestaand paaltje

Weggenomen parkeerinfoborden moeten binnengebracht worden bij DWBW


Ribbelmarkeringen bij paaltjes

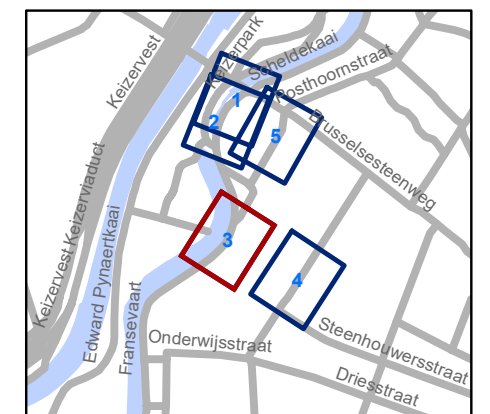




gent: Mobiliteitsbedrijf stad Gent
Verkeerstechnische taken

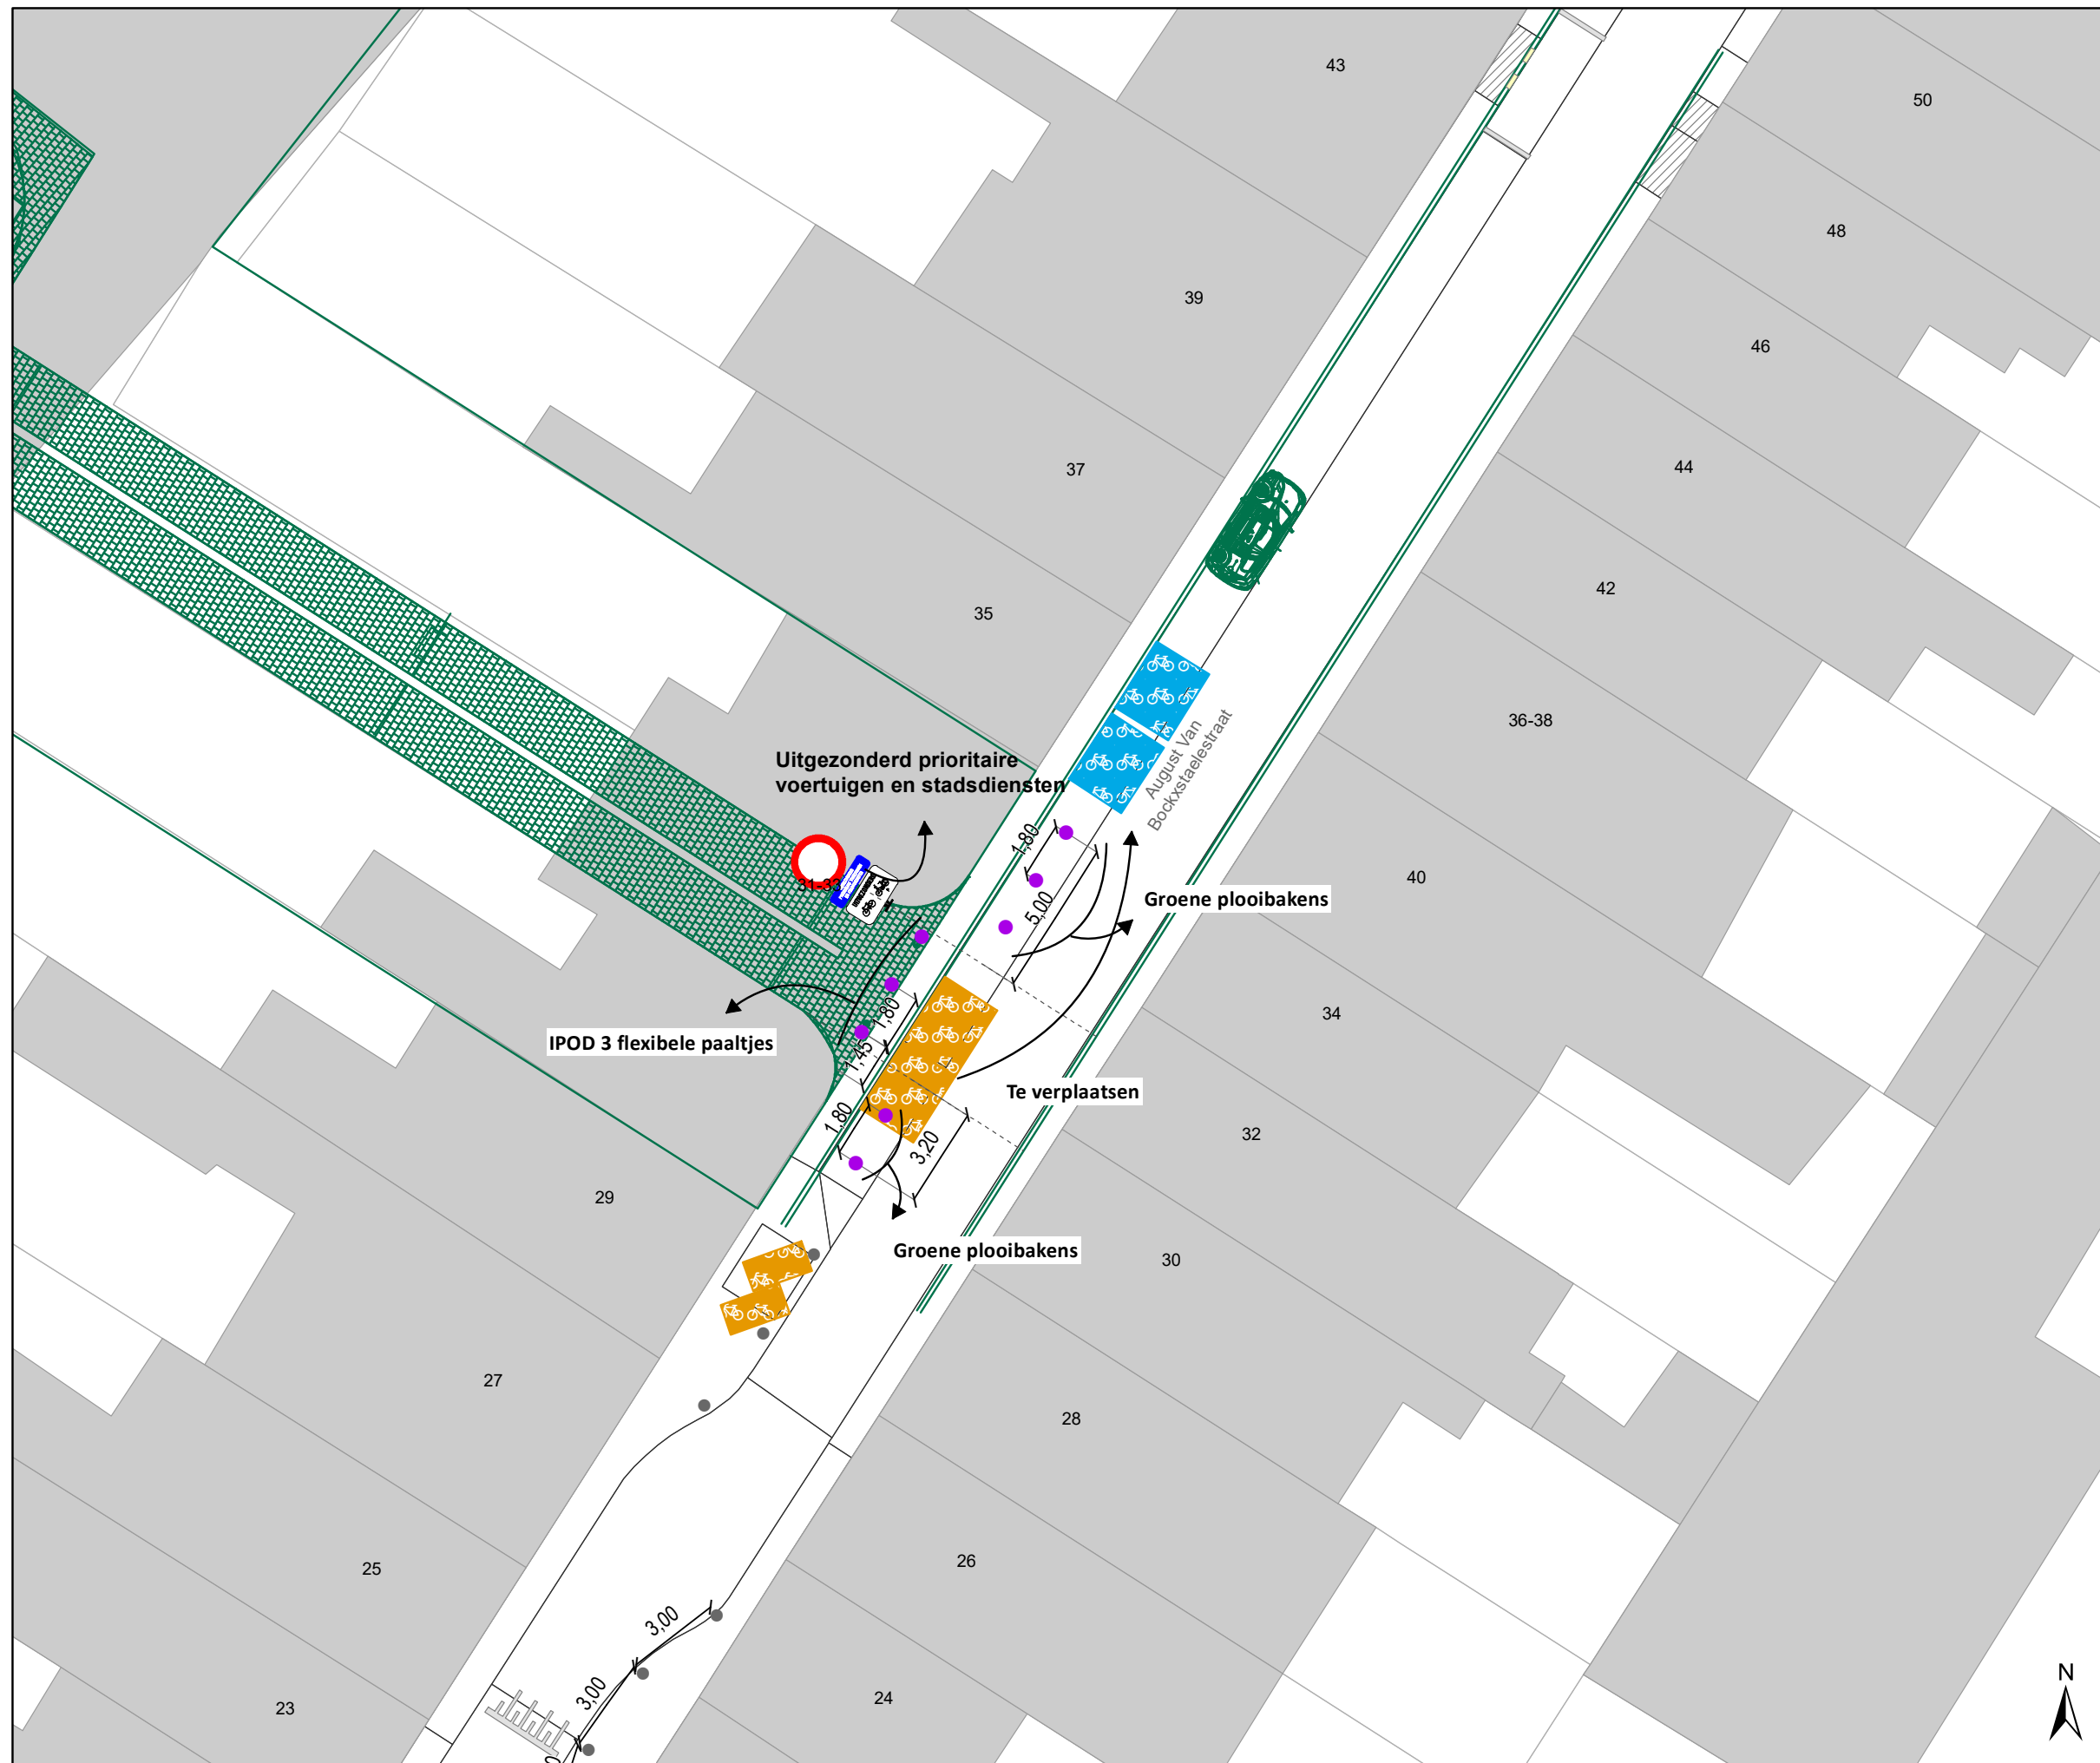


Fransevaart Verkaveling-heraanleg

Dossiernummer P-381940			
DATUM	SCHAAL	PLAN	P FORMAAT
16/10/2023	1/200	3/5	A3









Legende

-  Bestaande verkeersborden
-  Geplande verkeersborden
-  Te verwijderen verkeersborden

-  Bestaande wegmarkeringen
-  Geplande wegmarkeringen
-  Te verwijderen wegmarkeringen

Overige


-  Ander gepland dossier (in voorbereiding bij MOBBD)
-  Ander gepland dossier (in voorbereiding bij MOBBD)
-  Ander gepland dossier (ter uitvoering bij DWBW)
-  Gewestopstelling
-  Fietsstalling-Voorstel
-  Fietsstalling-Actief

Straatmeubilair

-  Gepland paaltje
-  Bestaand paaltje

Weggenomen parkeerinfoborden moeten binnengebracht worden bij DWBW

Ribbelmarkeringen bij paaltjes

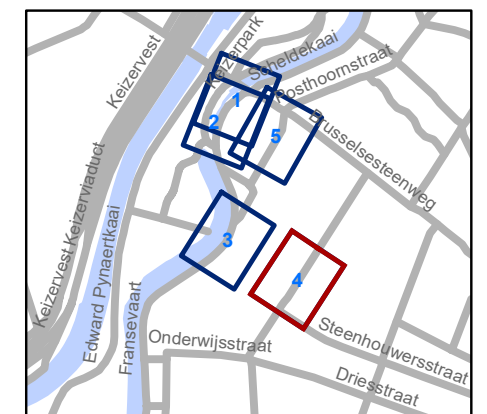


gent: Mobiliteitsbedrijf stad Gent
Verkeerstechnische taken

Fransevaart Verkaveling-heraanleg

Dossiernummer P-381940			
DATUM	SCHAAL	PLAN	P FORMAAT
16/10/2023	1/200	4/5	A3



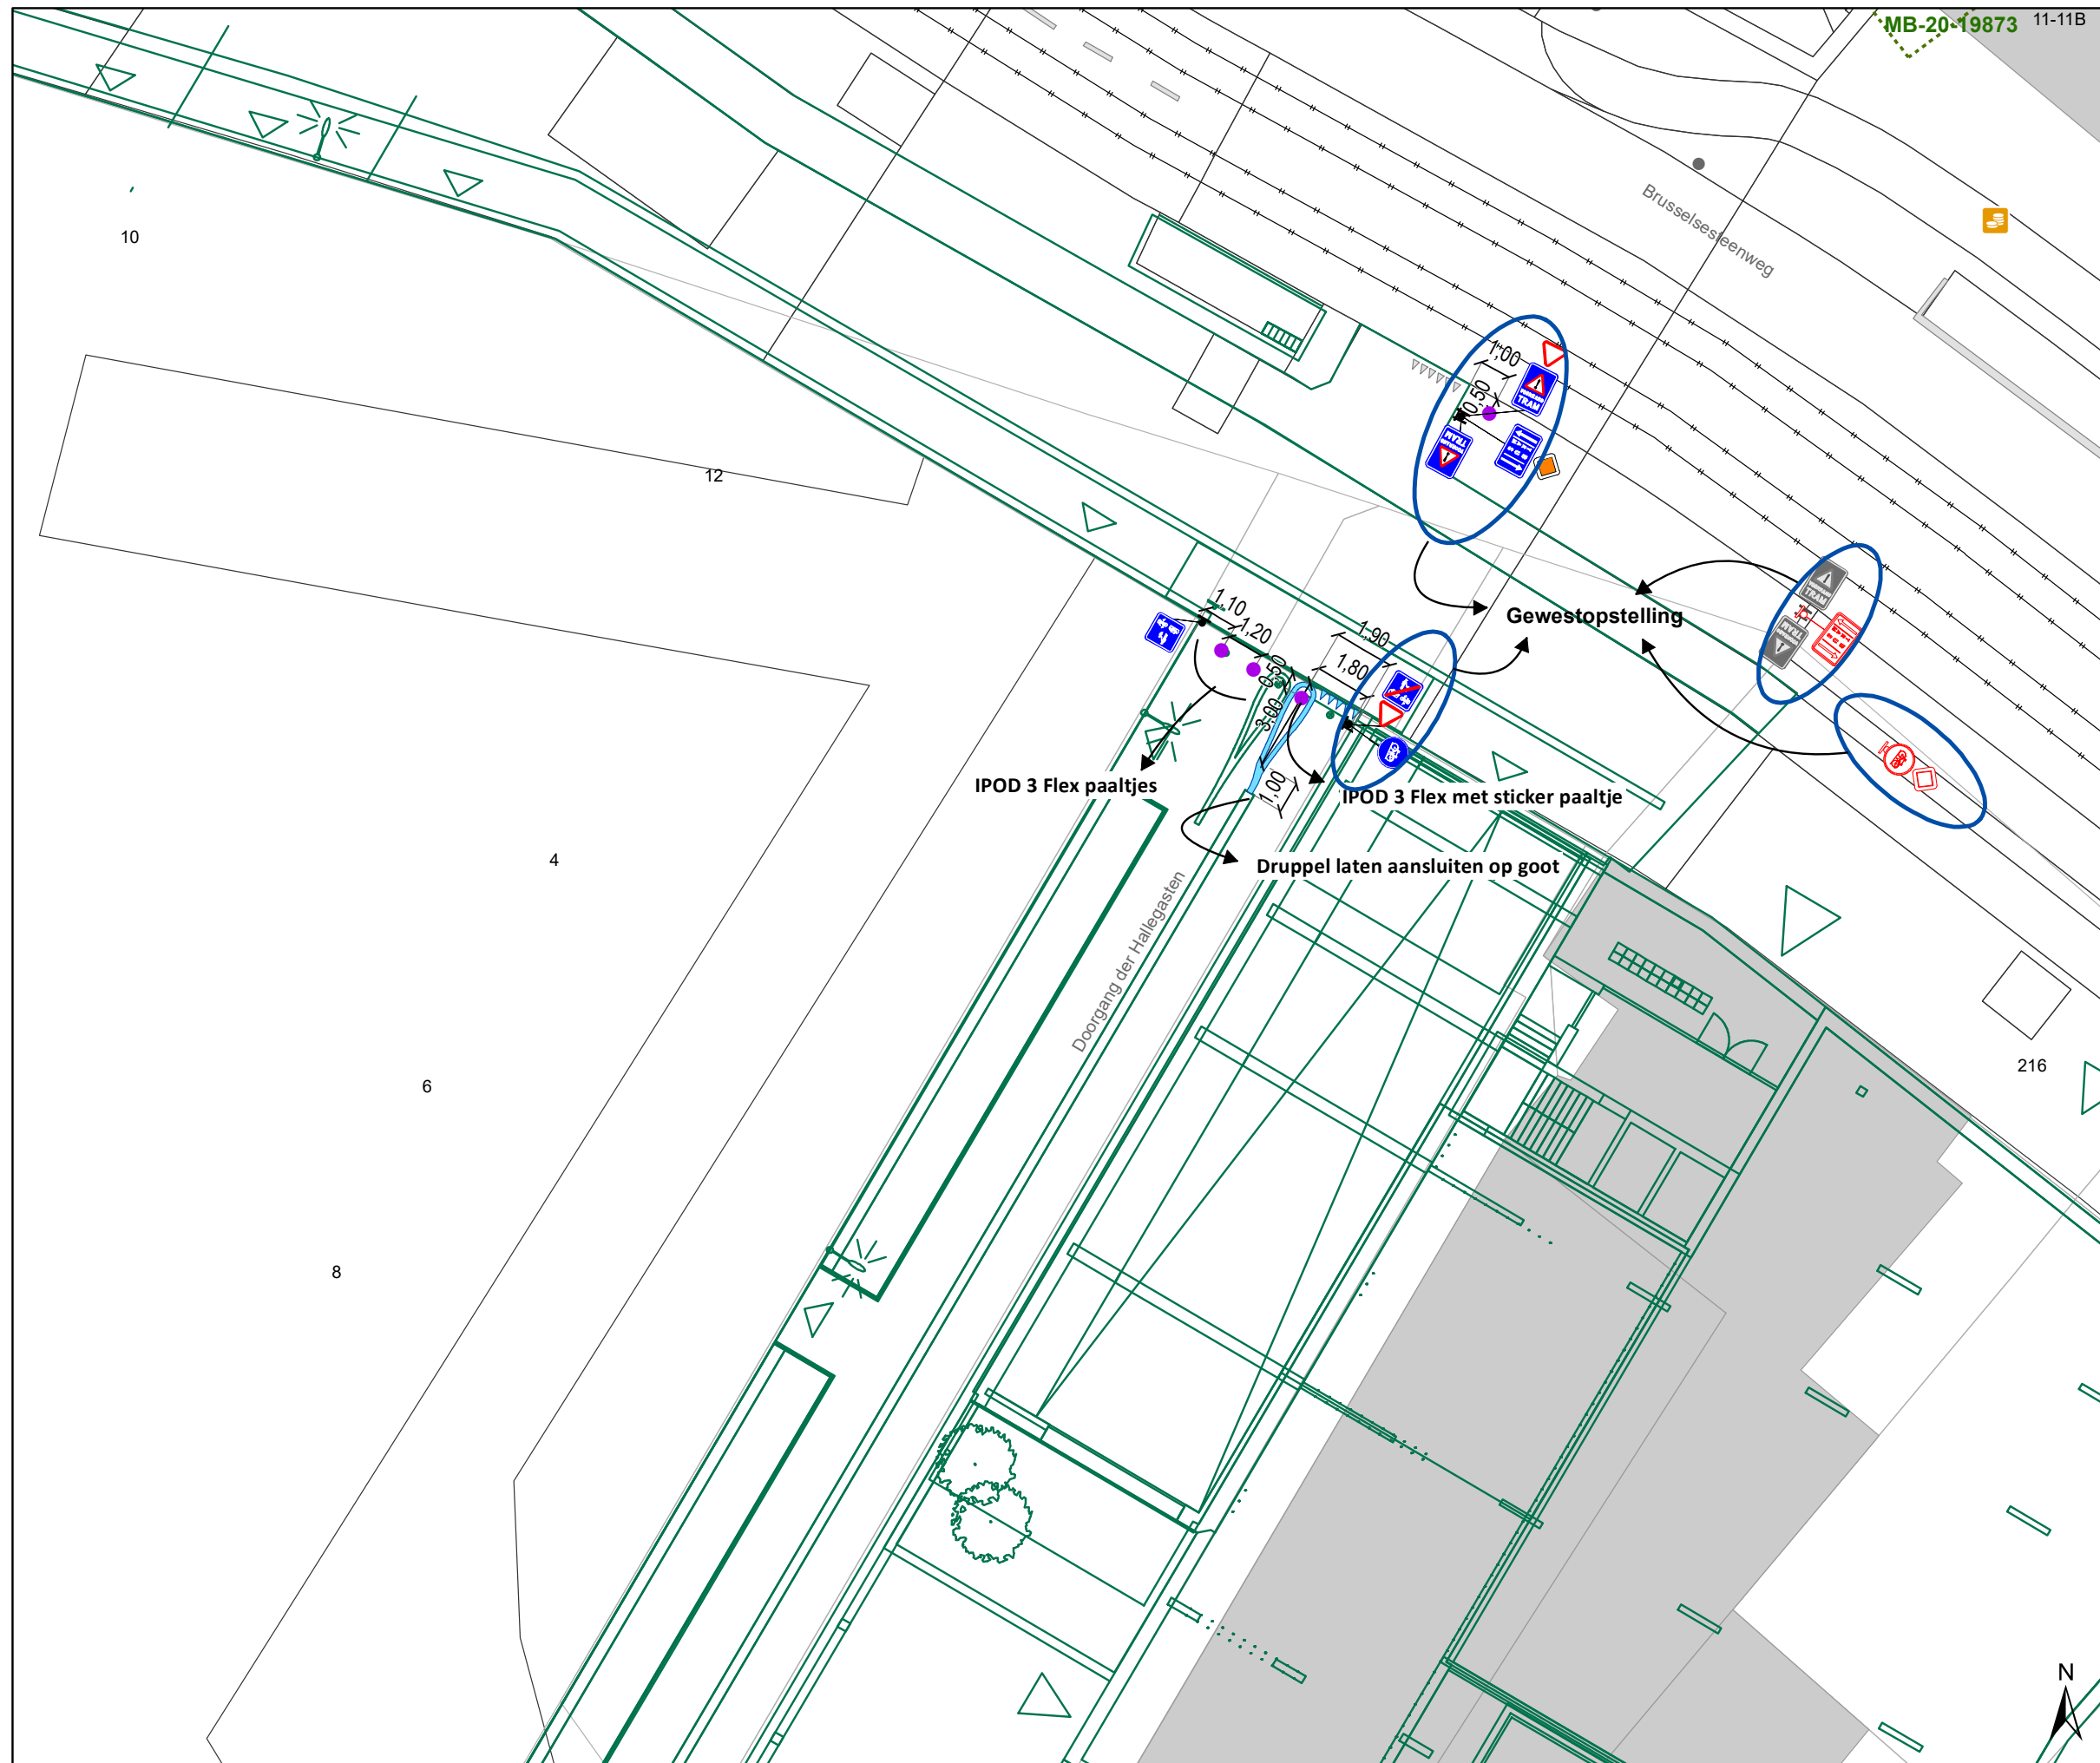

MB-20-19873 11-11B

Legende

- Bestaande verkeersborden
- Geplande verkeersborden
- Te verwijderen verkeersborden

- Bestaande wegmarkeringen
- Geplande wegmarkeringen
- Te verwijderen wegmarkeringen

Overige


- Ander gepland dossier (in voorbereiding bij MOBBD)
- Ander gepland dossier (in voorbereiding bij MOBBD)
- Ander gepland dossier (ter uitvoering bij DWBW)
- Gewestopstelling
- Fietsstalling-Voorstel
- Fietsstalling-Actief

Straatmeubilair

- Gepland paaltje
- Bestaand paaltje

Weggenomen parkeerinfoborden moeten binnengebracht worden bij DWBW

Ribbelmarkeringen bij paaltjes

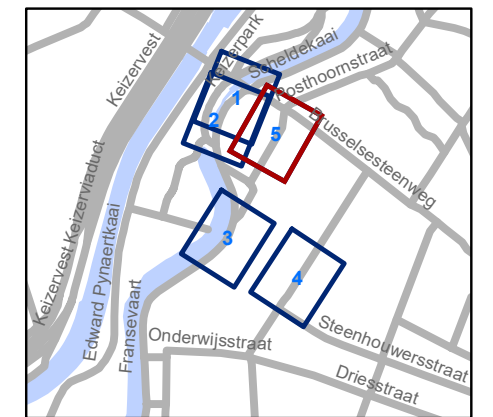

gent: Mobiliteitsbedrijf stad Gent
Verkeerstechnische taken

Fransevaart Verkaveling-heraanleg

Dossiernummer P-381940

DATUM	SCHAAL	PLAN	P FORMAAT
16/10/2023	1/200	5/5	A3