


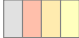



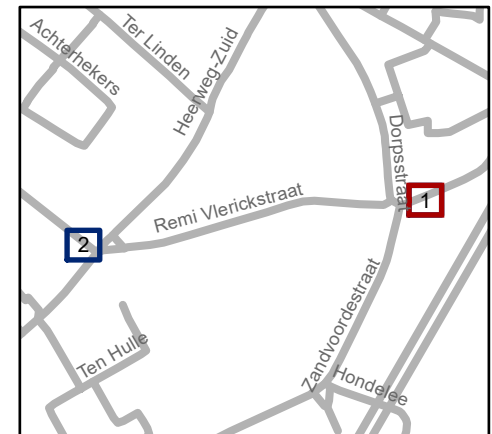


Legende

-  Bestaande verkeersborden
-  Geplande verkeersborden
-  Te verwijderen verkeersborden
-  Bestaande wegmarkeringen
-  Geplande wegmarkeringen
-  Te verwijderen wegmarkeringen
-  Gepland Azobé- paaltje

Laadpunten

-  Gepland
-  Gepland verwijderd




gent: Mobiliteitsbedrijf stad Gent
Verkeerstechnische taken




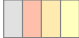



Laurierstraat/J.Schayckstraat Verplaatsen EV-plaatsen

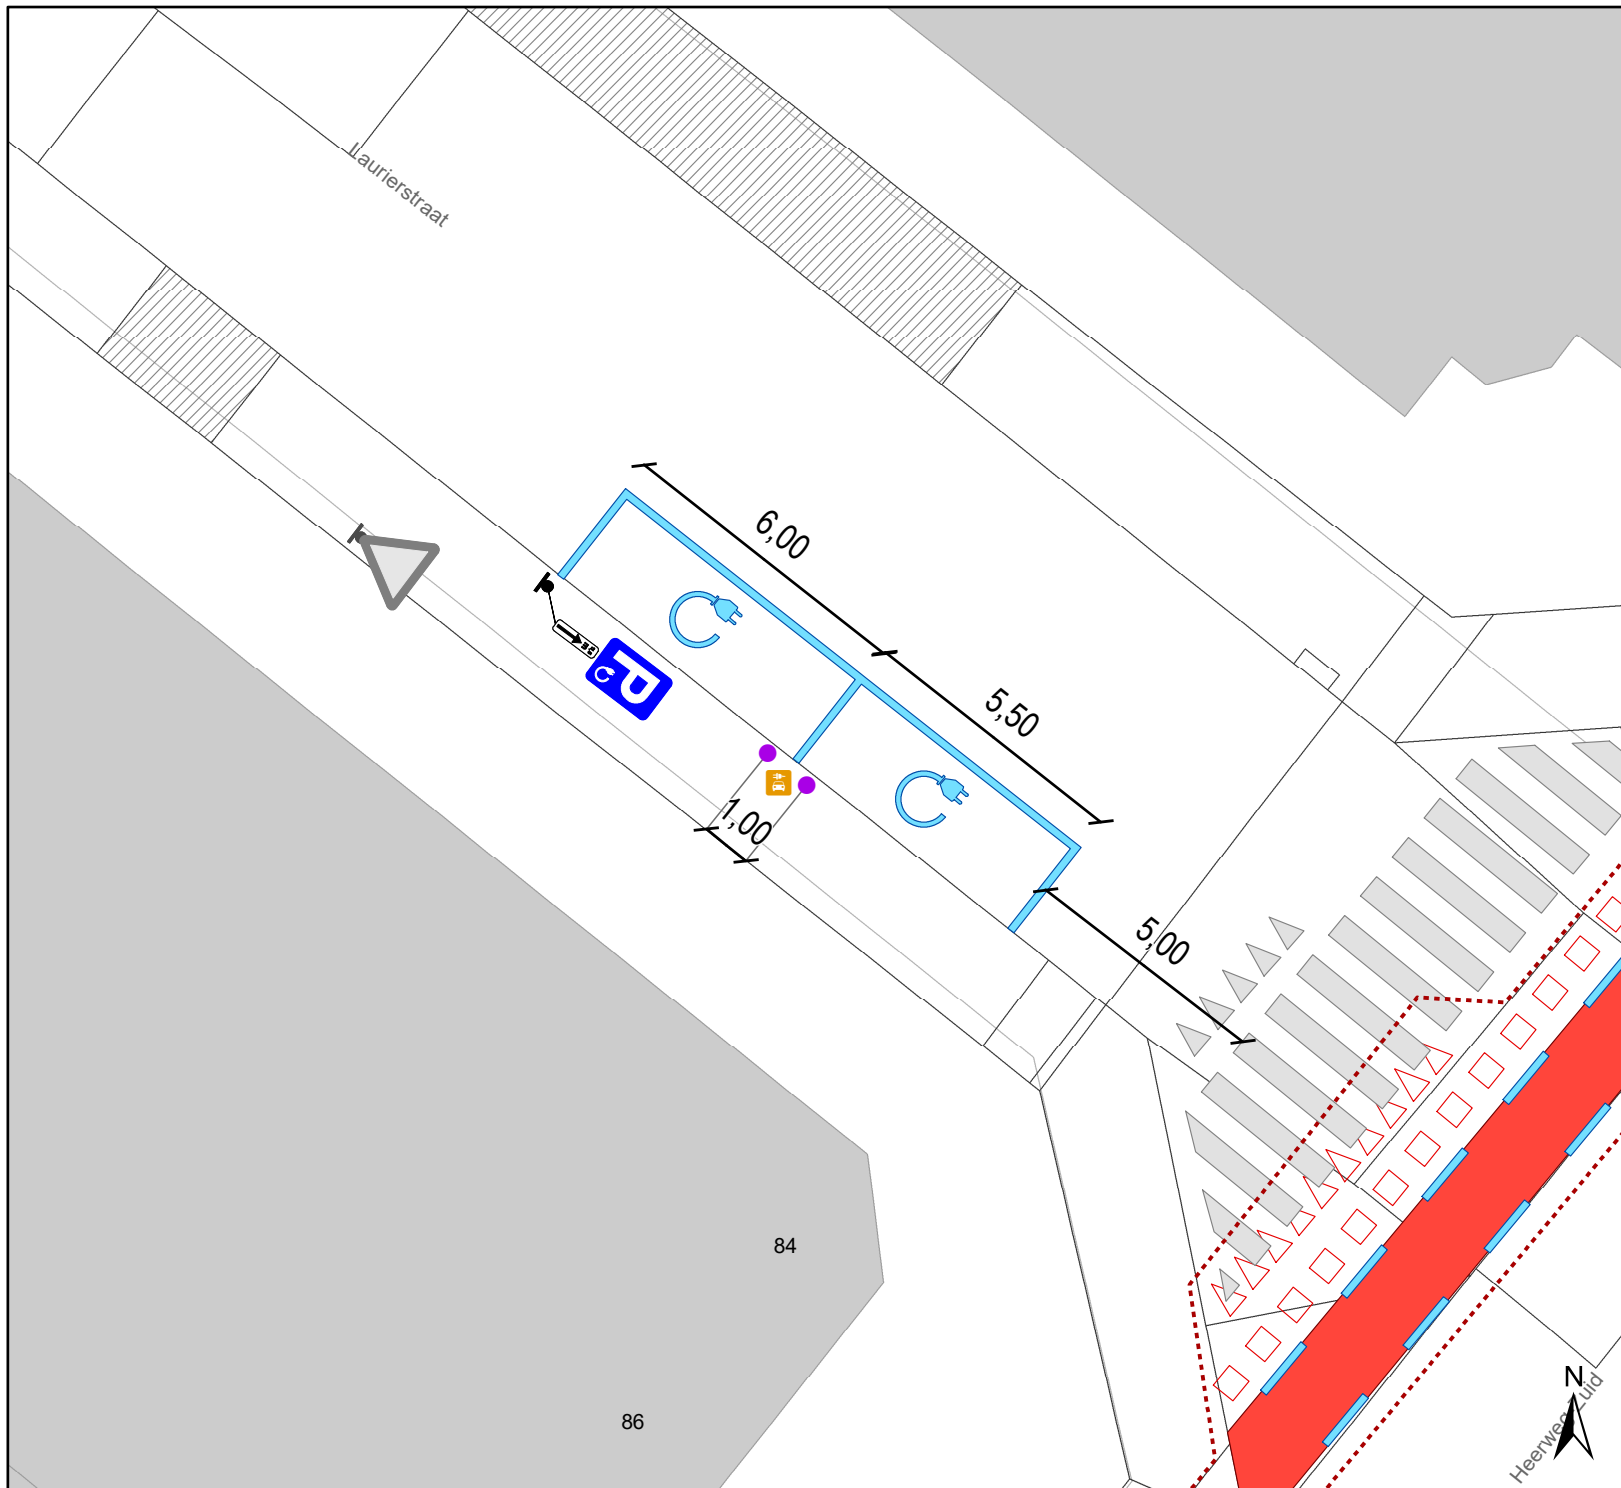Dossiernummer P-392391

DATUM	SCHAAL	PLAN	P. FORMAAT
2/08/2023	1/150	1/2	A4




Legende

-  Bestaande verkeersborden
-  Geplande verkeersborden
-  Te verwijderen verkeersborden
-  Bestaande wegmarkeringen
-  Geplande wegmarkeringen
-  Te verwijderen wegmarkeringen
-  Gepland Azobé- paaltje

Laadpunten

-  Gepland
-  Gepland verwijderd

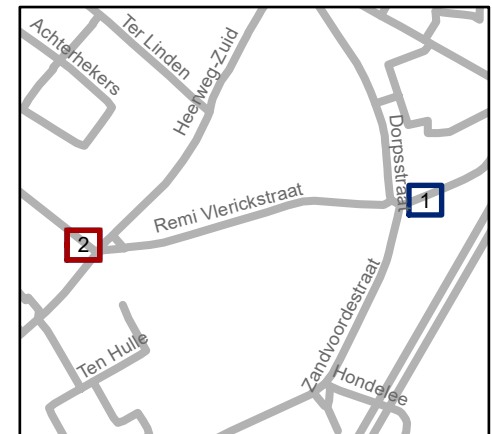

gent: Mobiliteitsbedrijf stad Gent
Verkeerstechnische taken

Laurierstraat/J.Schayckstraat Verplaatsen EV-plaatsen

Dossiernummer P-392391

DATUM	SCHAAL	PLAN	P. FORMAAT
2/08/2023	1/150	2/2	A4