


Legende

- Bestaande verkeersborden
- Geplande verkeersborden
- Te verwijderen verkeersborden
- Bestaande wegmarkeringen
- Geplande wegmarkeringen
- Te verwijderen wegmarkeringen

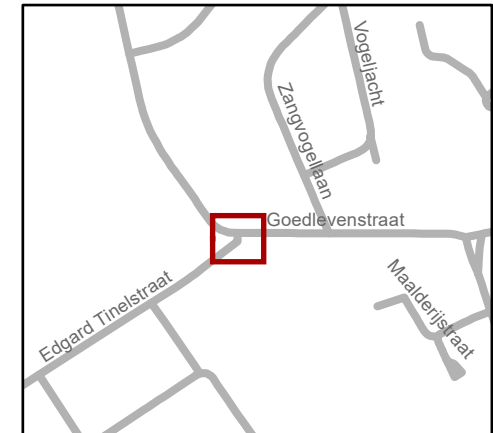


gent: Mobiliteitsbedrijf stad Gent
Verkeerstechnische taken

Goedlevenstraat VOP's en bushaltes


Dossiernummer P-453037

DATUM	SCHAAL	PLAN	P. FORMAAT
24/10/2023	1/250	1/2	A4

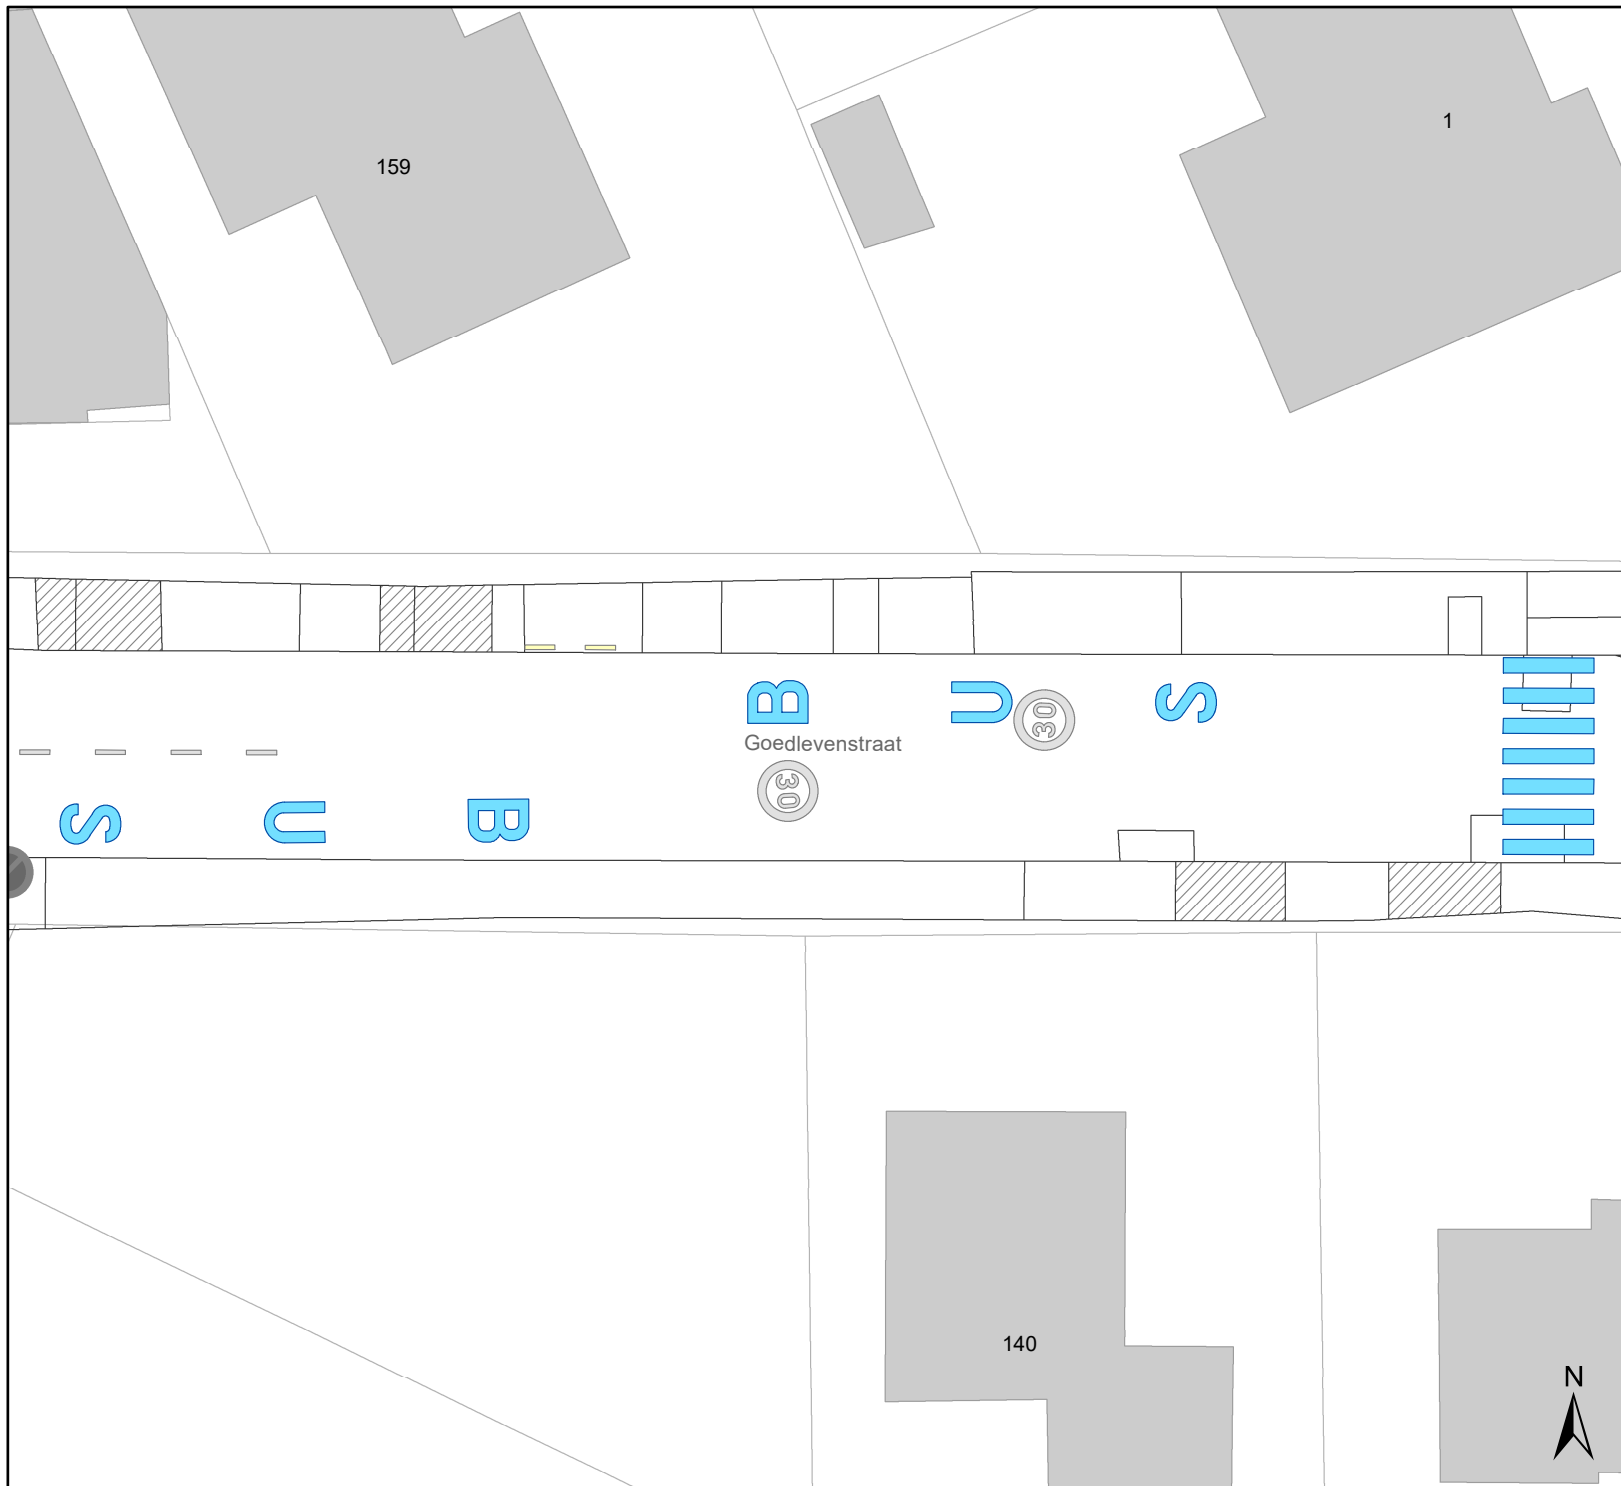

Legende

- Bestaande verkeersborden
- Geplande verkeersborden
- Te verwijderen verkeersborden
- Bestaande wegmarkeringen
- Geplande wegmarkeringen
- Te verwijderen wegmarkeringen

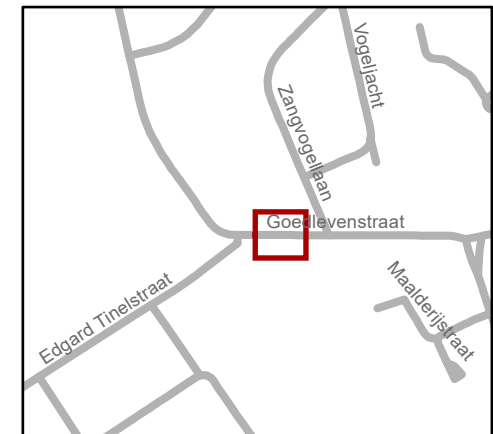

gent: Mobiliteitsbedrijf stad Gent
Verkeerstechnische taken

Goedlevenstraat VOP's en bushaltes

Dossiernummer P-453037

DATUM	SCHAAL	PLAN	P.FORMAAT
26/10/2023	1/250	2/2	A4