


- ### Legende
- Bestaande verkeersborden
  - Geplande verkeersborden
  - Te verwijderen verkeersborden
  - Bestaande wegmarkeringen
  - Geplande wegmarkeringen
  - Te verwijderen wegmarkeringen

- ### Straatmeubilair
- Gepland paaltje

- ### Overige
- Ontwerp heraanleg

- ### Parkeerautomaten
- Parkeerautomaat

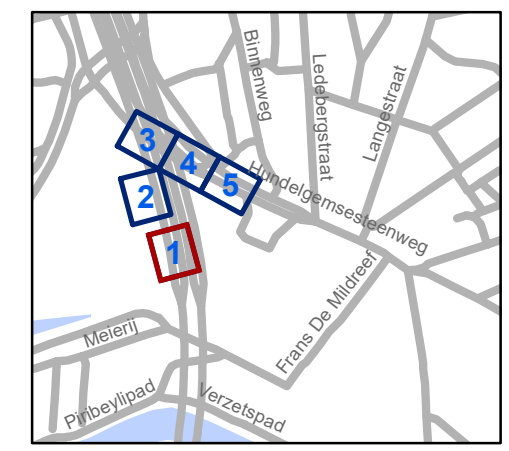


**gent:** Mobiliteitsbedrijf stad Gent  
Verkeerstechnische taken

**Wijksporthal Ledeberg**  
**Definitieve heraanleg**




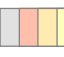


Dossiernummer P-362704

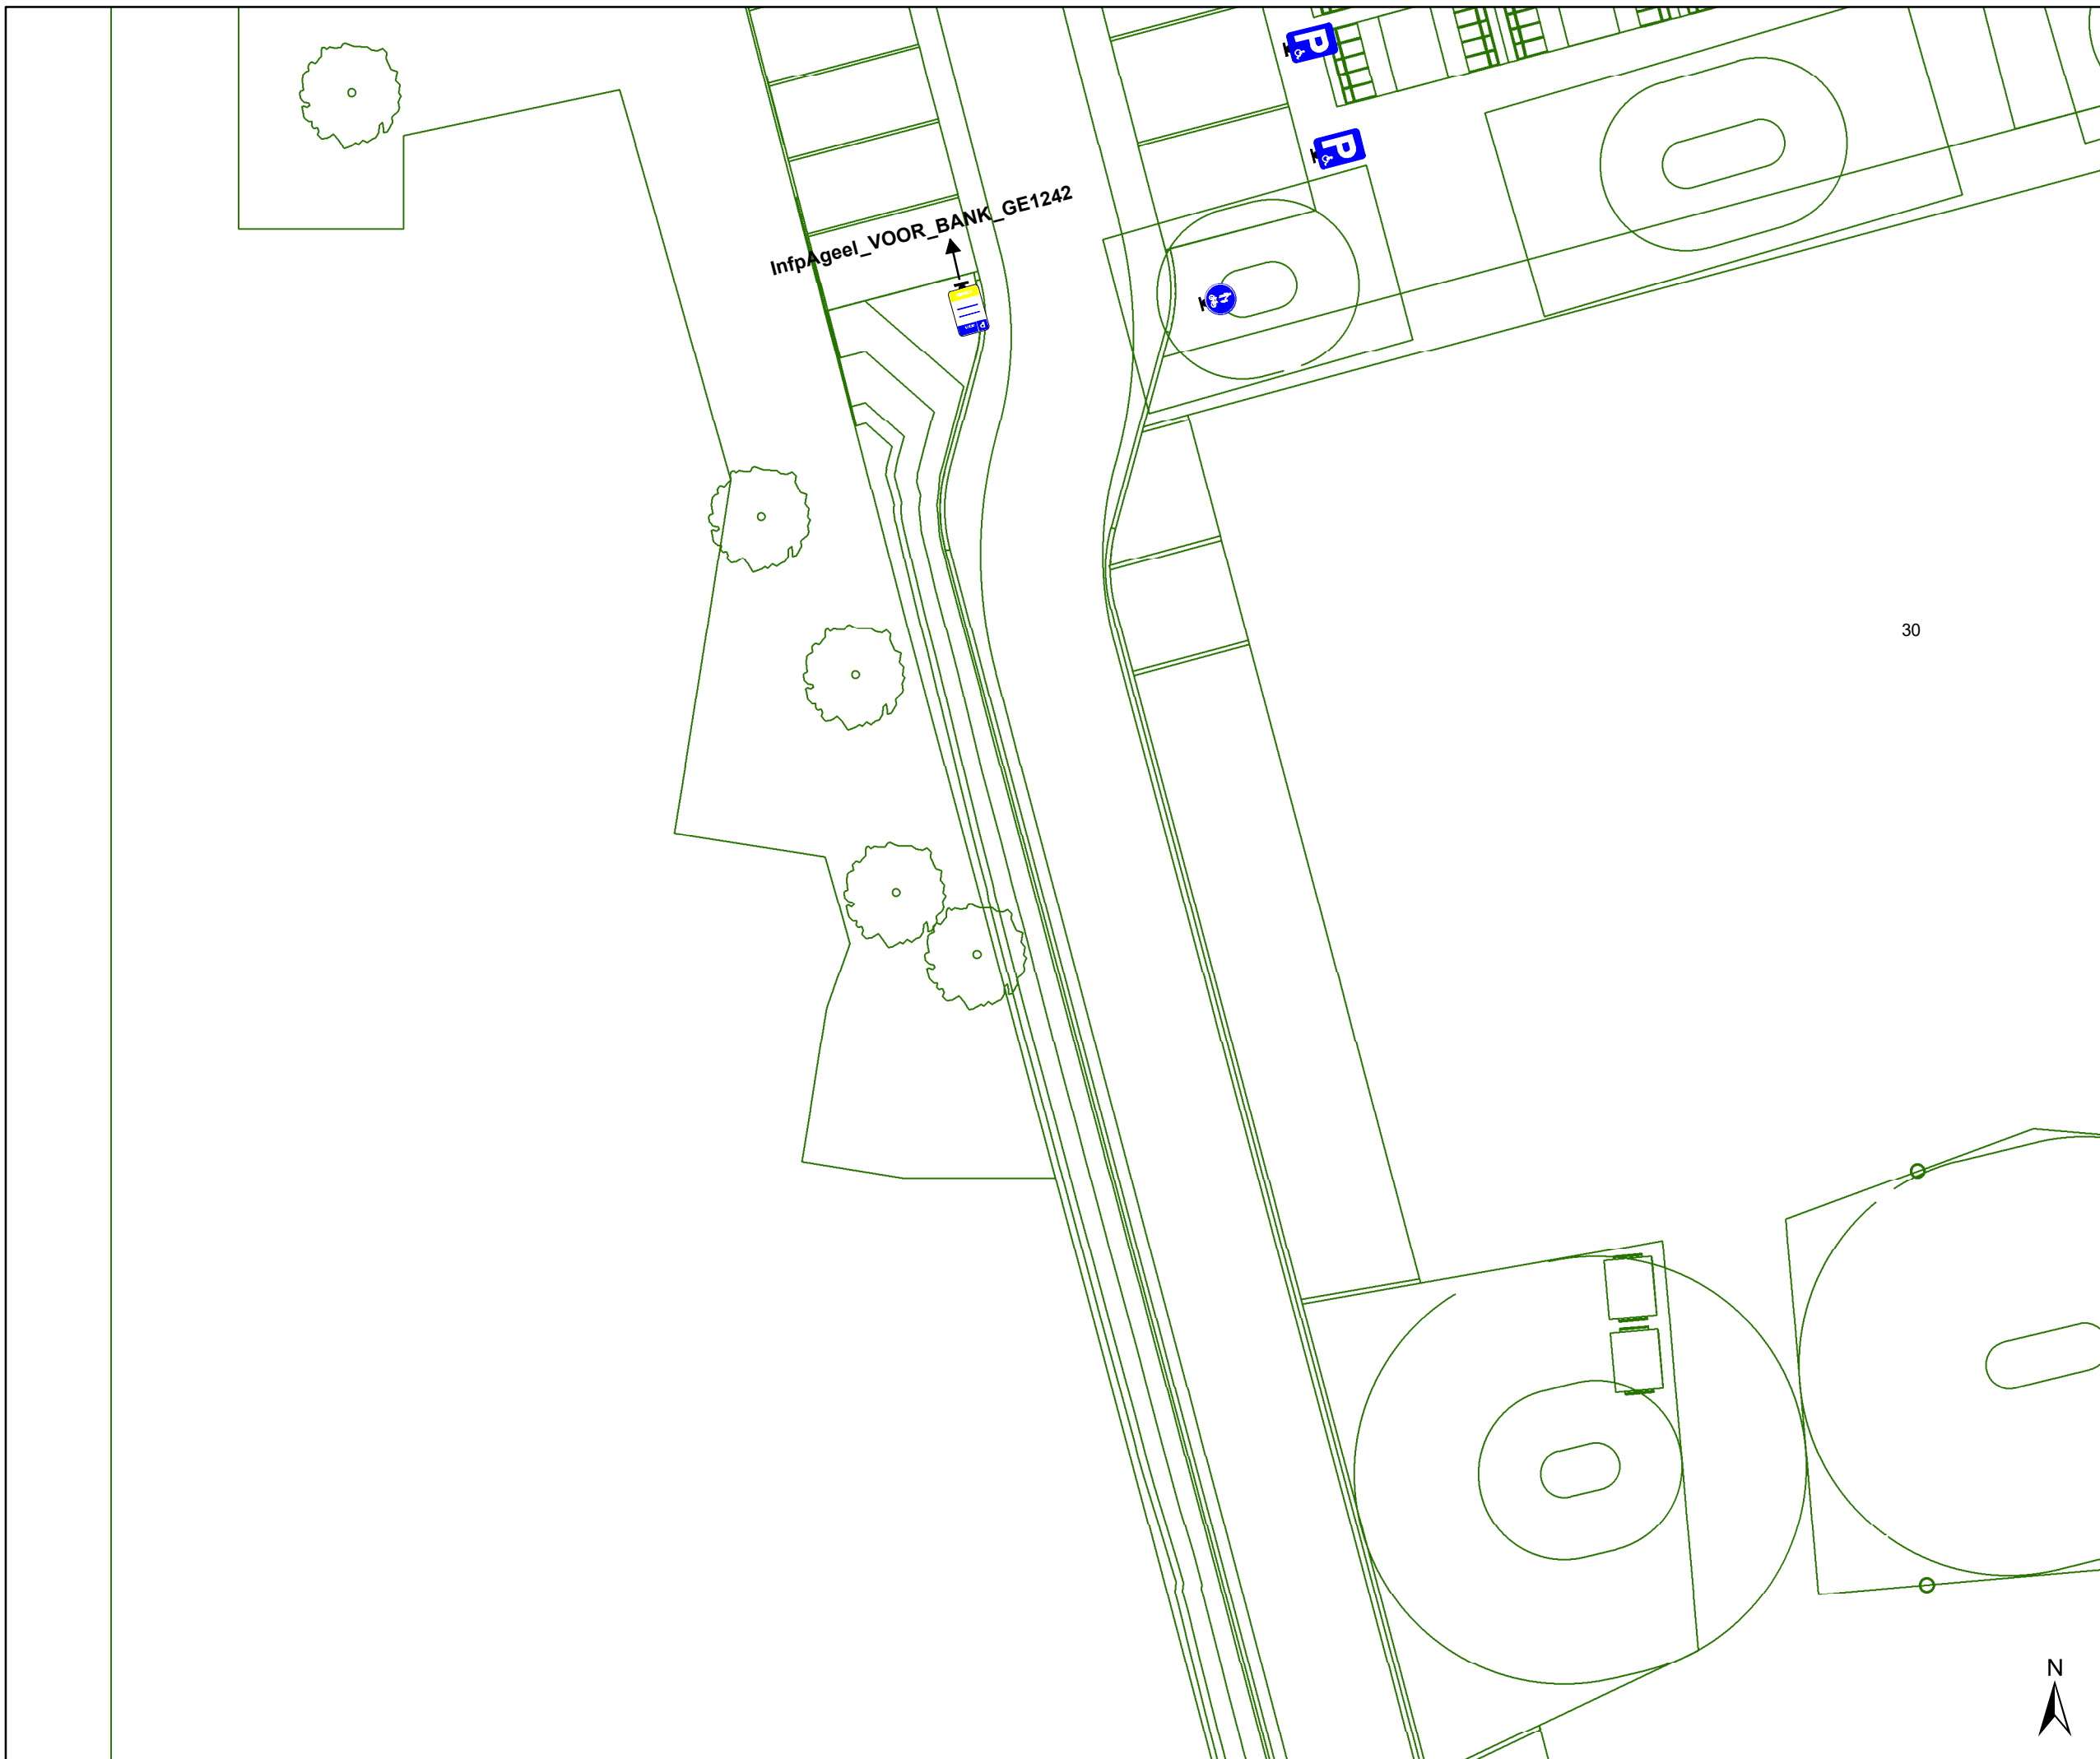DATUM	SCHAAL	PLAN	P.FORMAAT
4/09/2023	1/200	1/5	A3






### Legende

-  Bestaande verkeersborden
-  Geplande verkeersborden
-  Te verwijderen verkeersborden
-  Bestaande wegmarkeringen
-  Geplande wegmarkeringen
-  Te verwijderen wegmarkeringen


### Straatmeubilair


-  Gepland paaltje

### Overige

-  Ontwerp heraanleg

### Parkeerautomaten

-  Parkeerautomaat

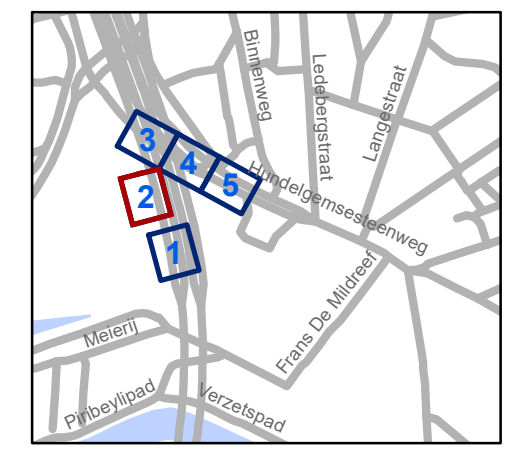


**gent:** Mobiliteitsbedrijf stad Gent  
Verkeerstechnische taken

## Wijksporthal Ledeberg Definitieve heraanleg

Dossiernummer P-362704

DATUM	SCHAAL	PLAN	P.FORMAAT
4/09/2023	1/200	2/5	A3



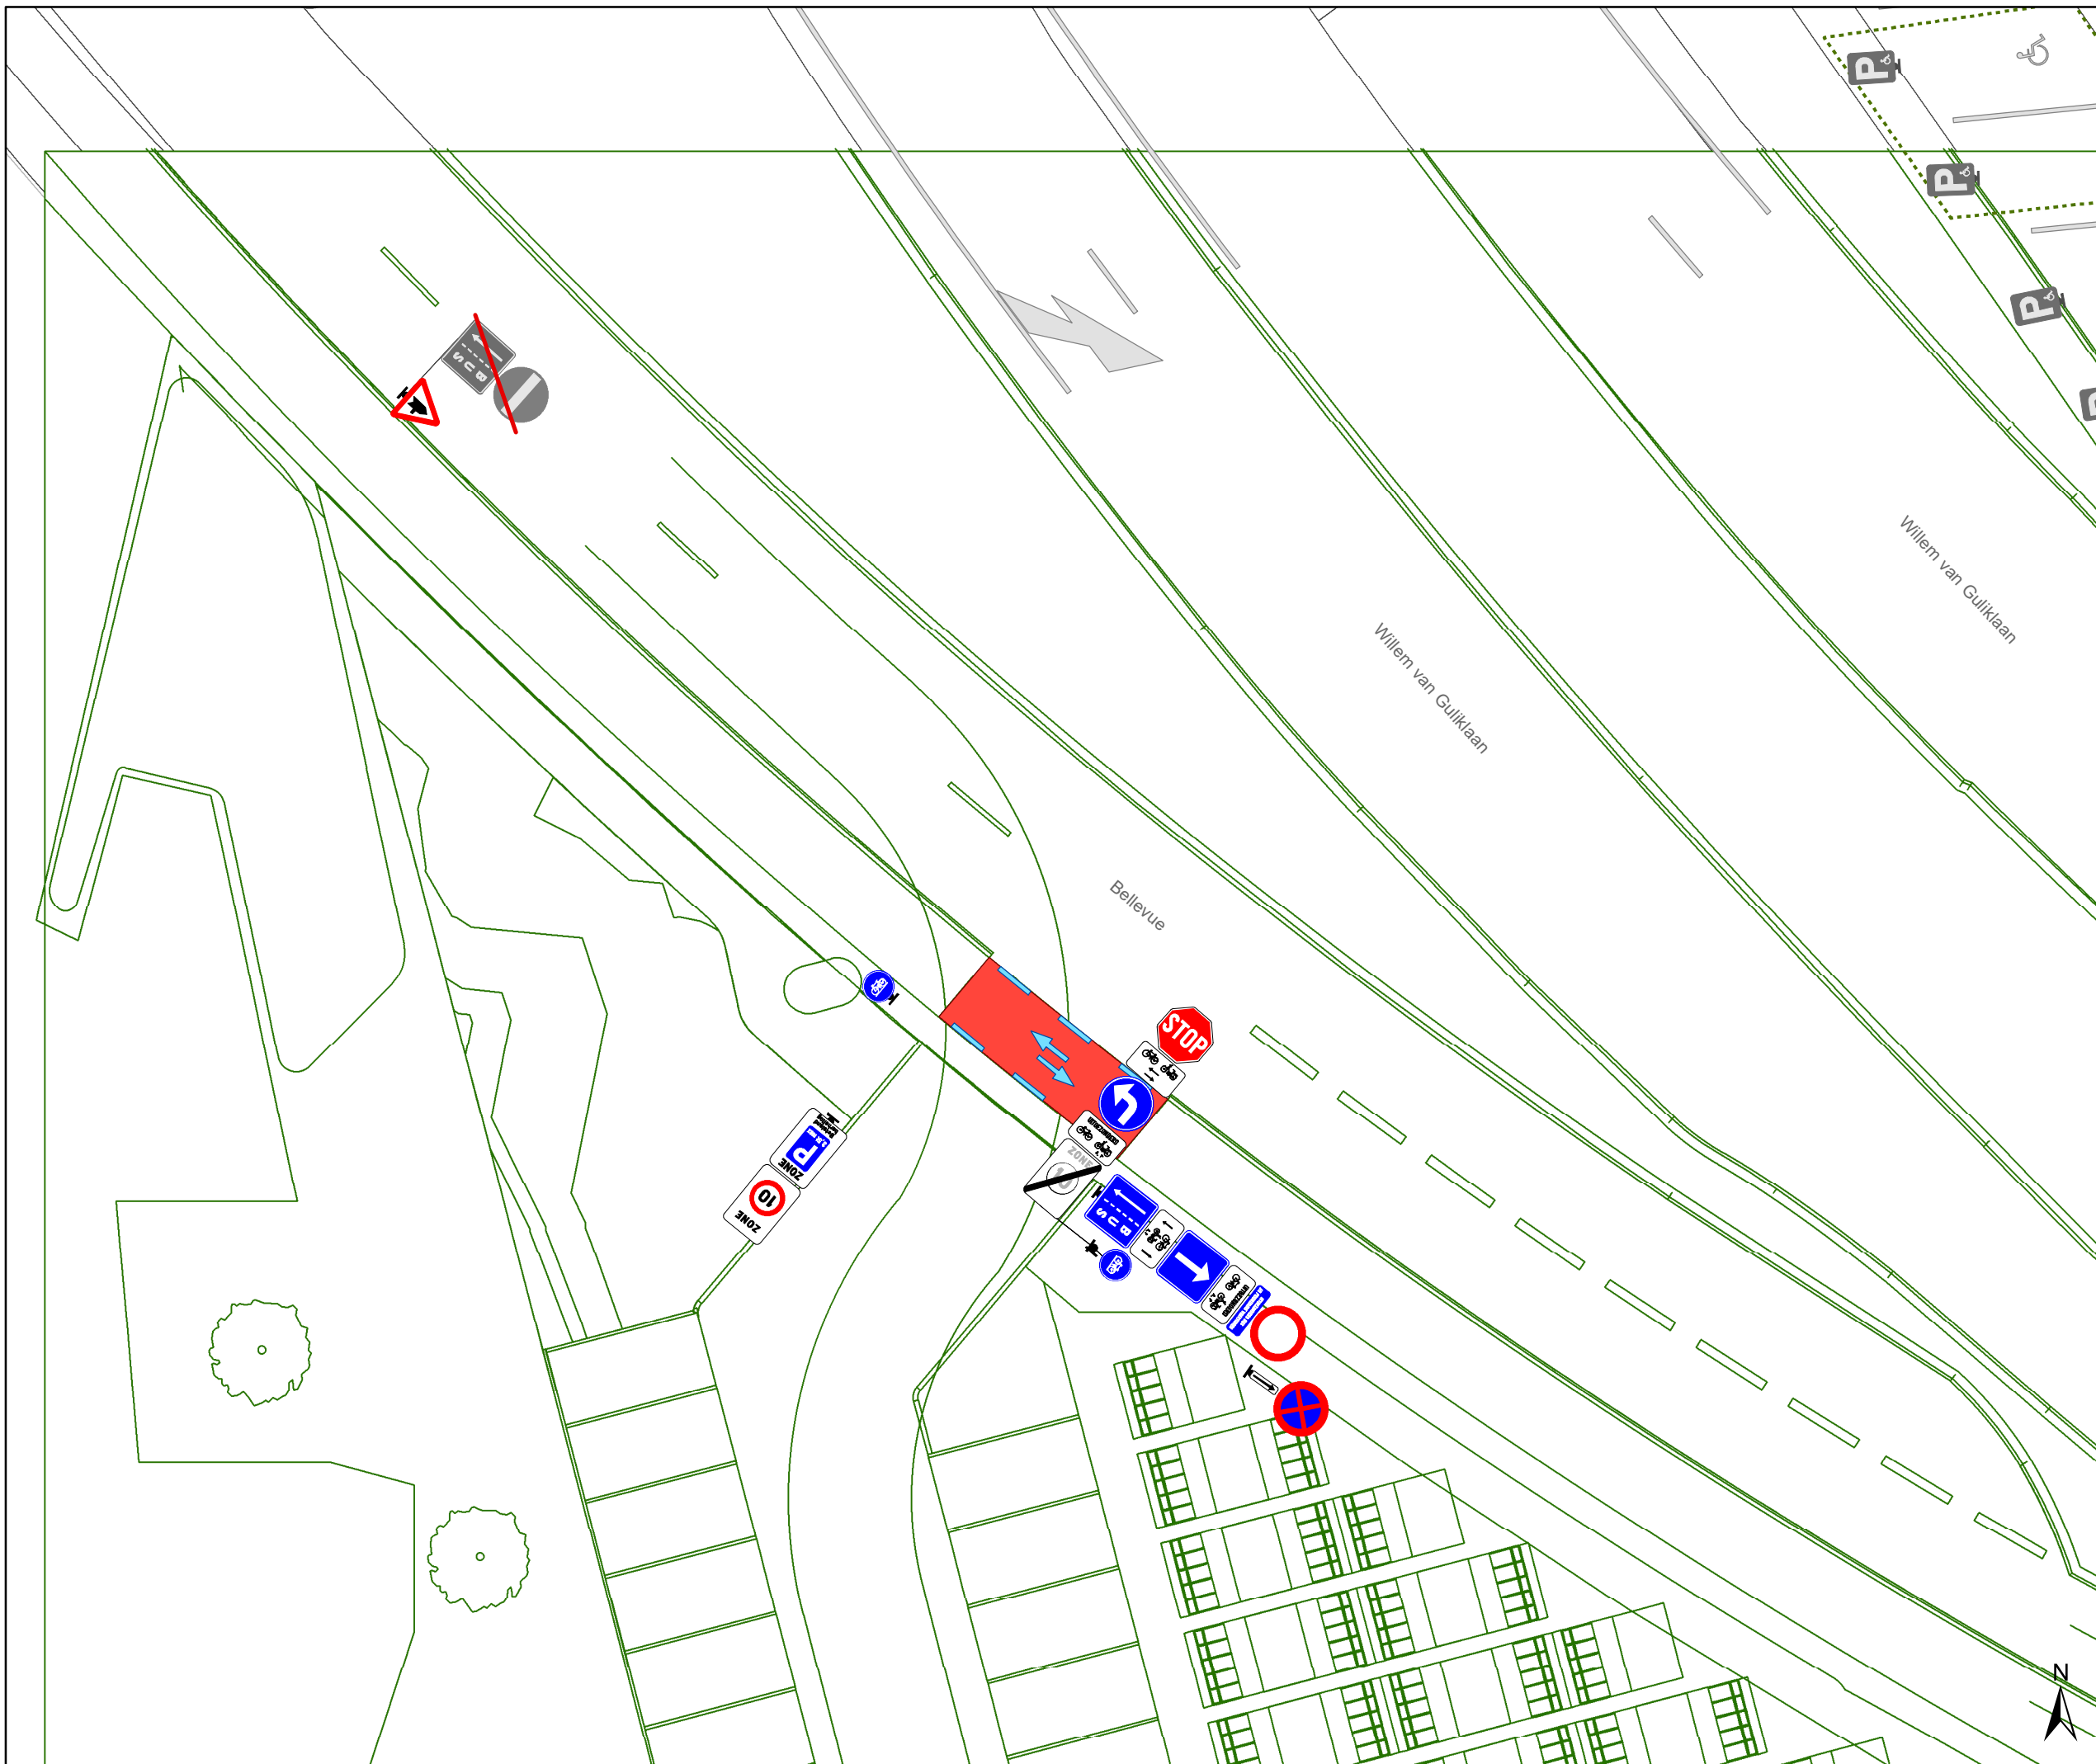

### Legende

- Bestaande verkeersborden
- Geplande verkeersborden
- Te verwijderen verkeersborden
- Bestaande wegmarkeringen
- Geplande wegmarkeringen
- Te verwijderen wegmarkeringen

### Straatmeubilair


- Gepland paaltje

### Overige

- Ontwerp heraanleg

### Parkeerautomaten

- Parkeerautomaat

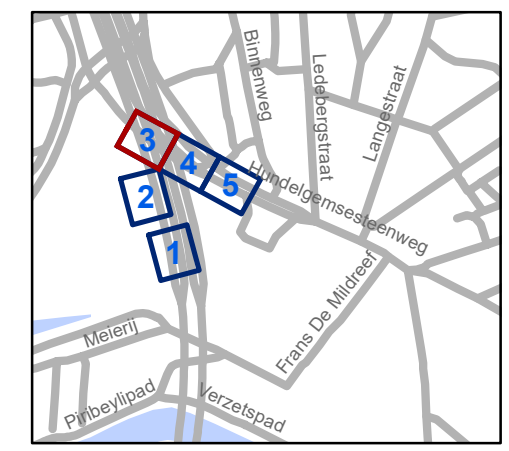


**gent:** Mobiliteitsbedrijf stad Gent  
Verkeerstechnische taken

**Wijksporthal Ledeberg**  
**Definitieve heraanleg**

Dossiernummer P-362704

DATUM	SCHAAL	PLAN	P.FORMAAT
4/09/2023	1/200	3/5	A3

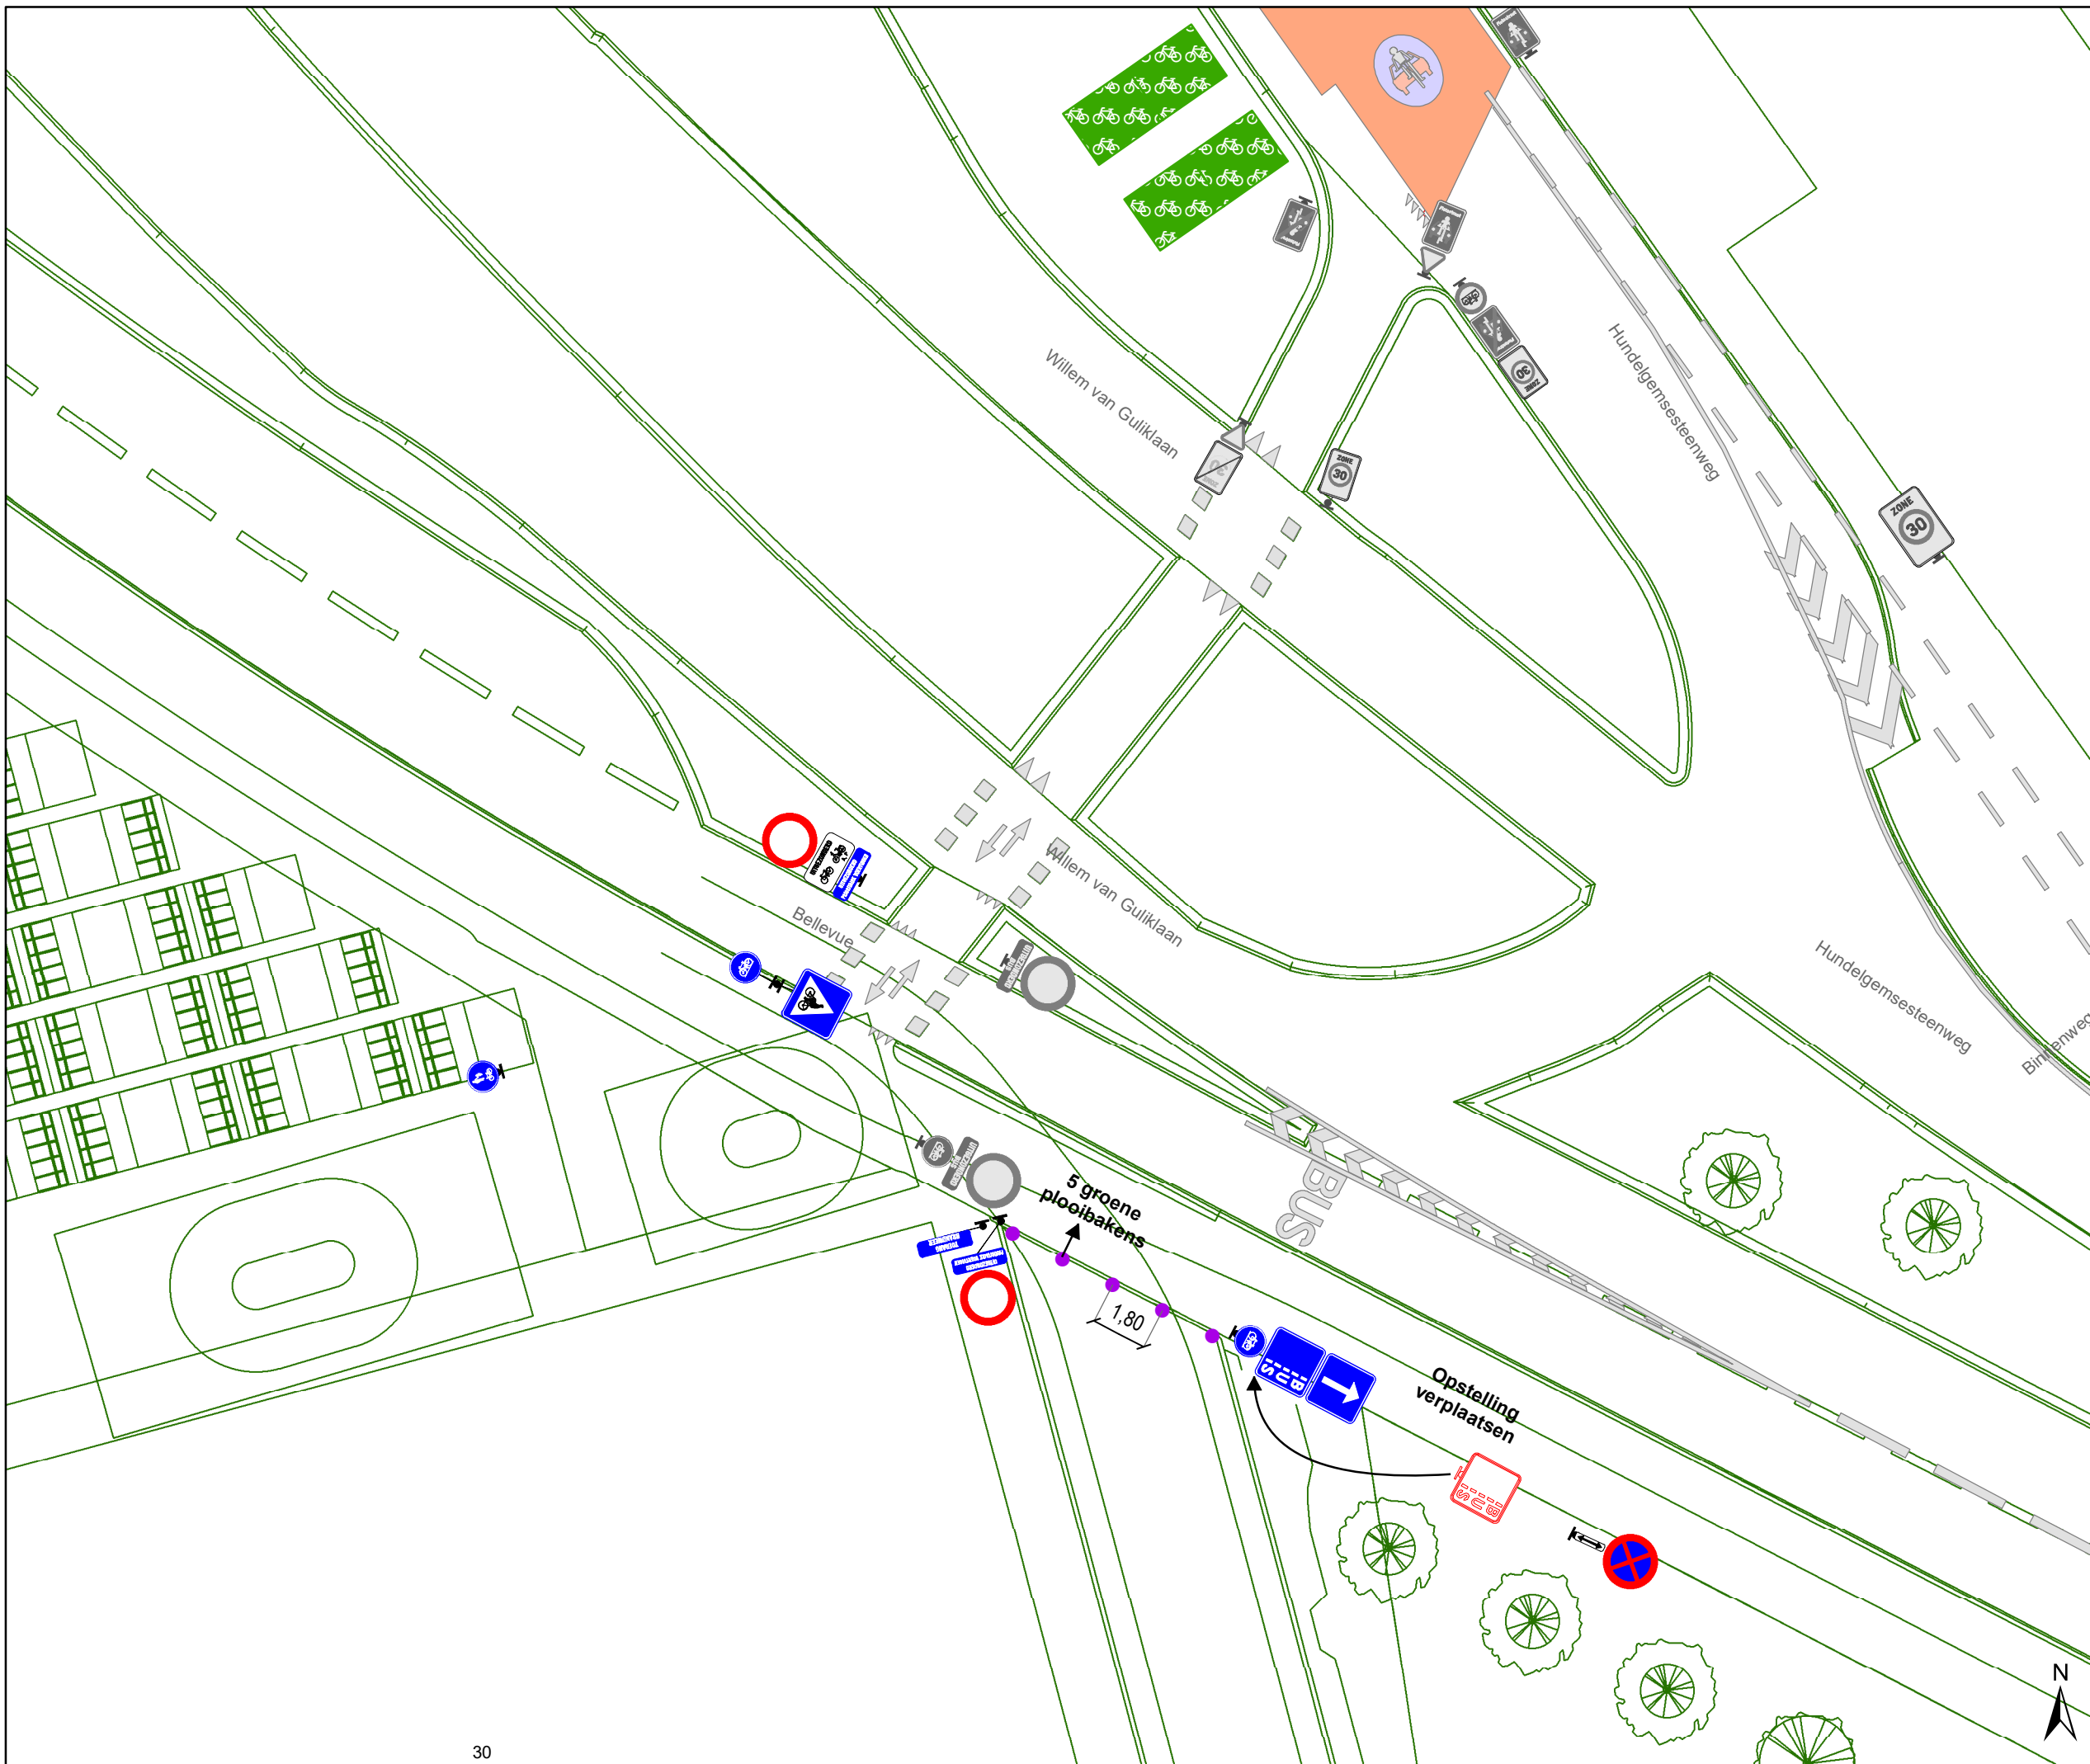

### Legende

- Bestaande verkeersborden
- Geplande verkeersborden
- Te verwijderen verkeersborden
- Bestaande wegmarkeringen
- Geplande wegmarkeringen
- Te verwijderen wegmarkeringen

### Straatmeubilair


- Gepland paaltje

### Overige

- Ontwerp heraanleg

### Parkeerautomaten

- Parkeerautomaat

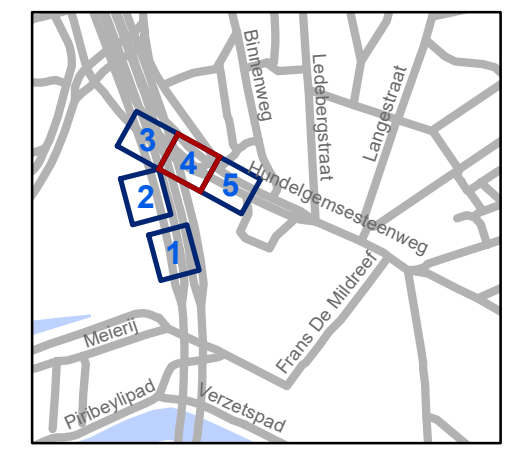


**gent:** Mobiliteitsbedrijf stad Gent  
Verkeerstechnische taken

**Wijksporthal Ledeberg**  
**Definitieve heraanleg**

Dossiernummer P-362704

DATUM	SCHAAL	PLAN	P.FORMAAT
4/09/2023	1/200	4/5	A3

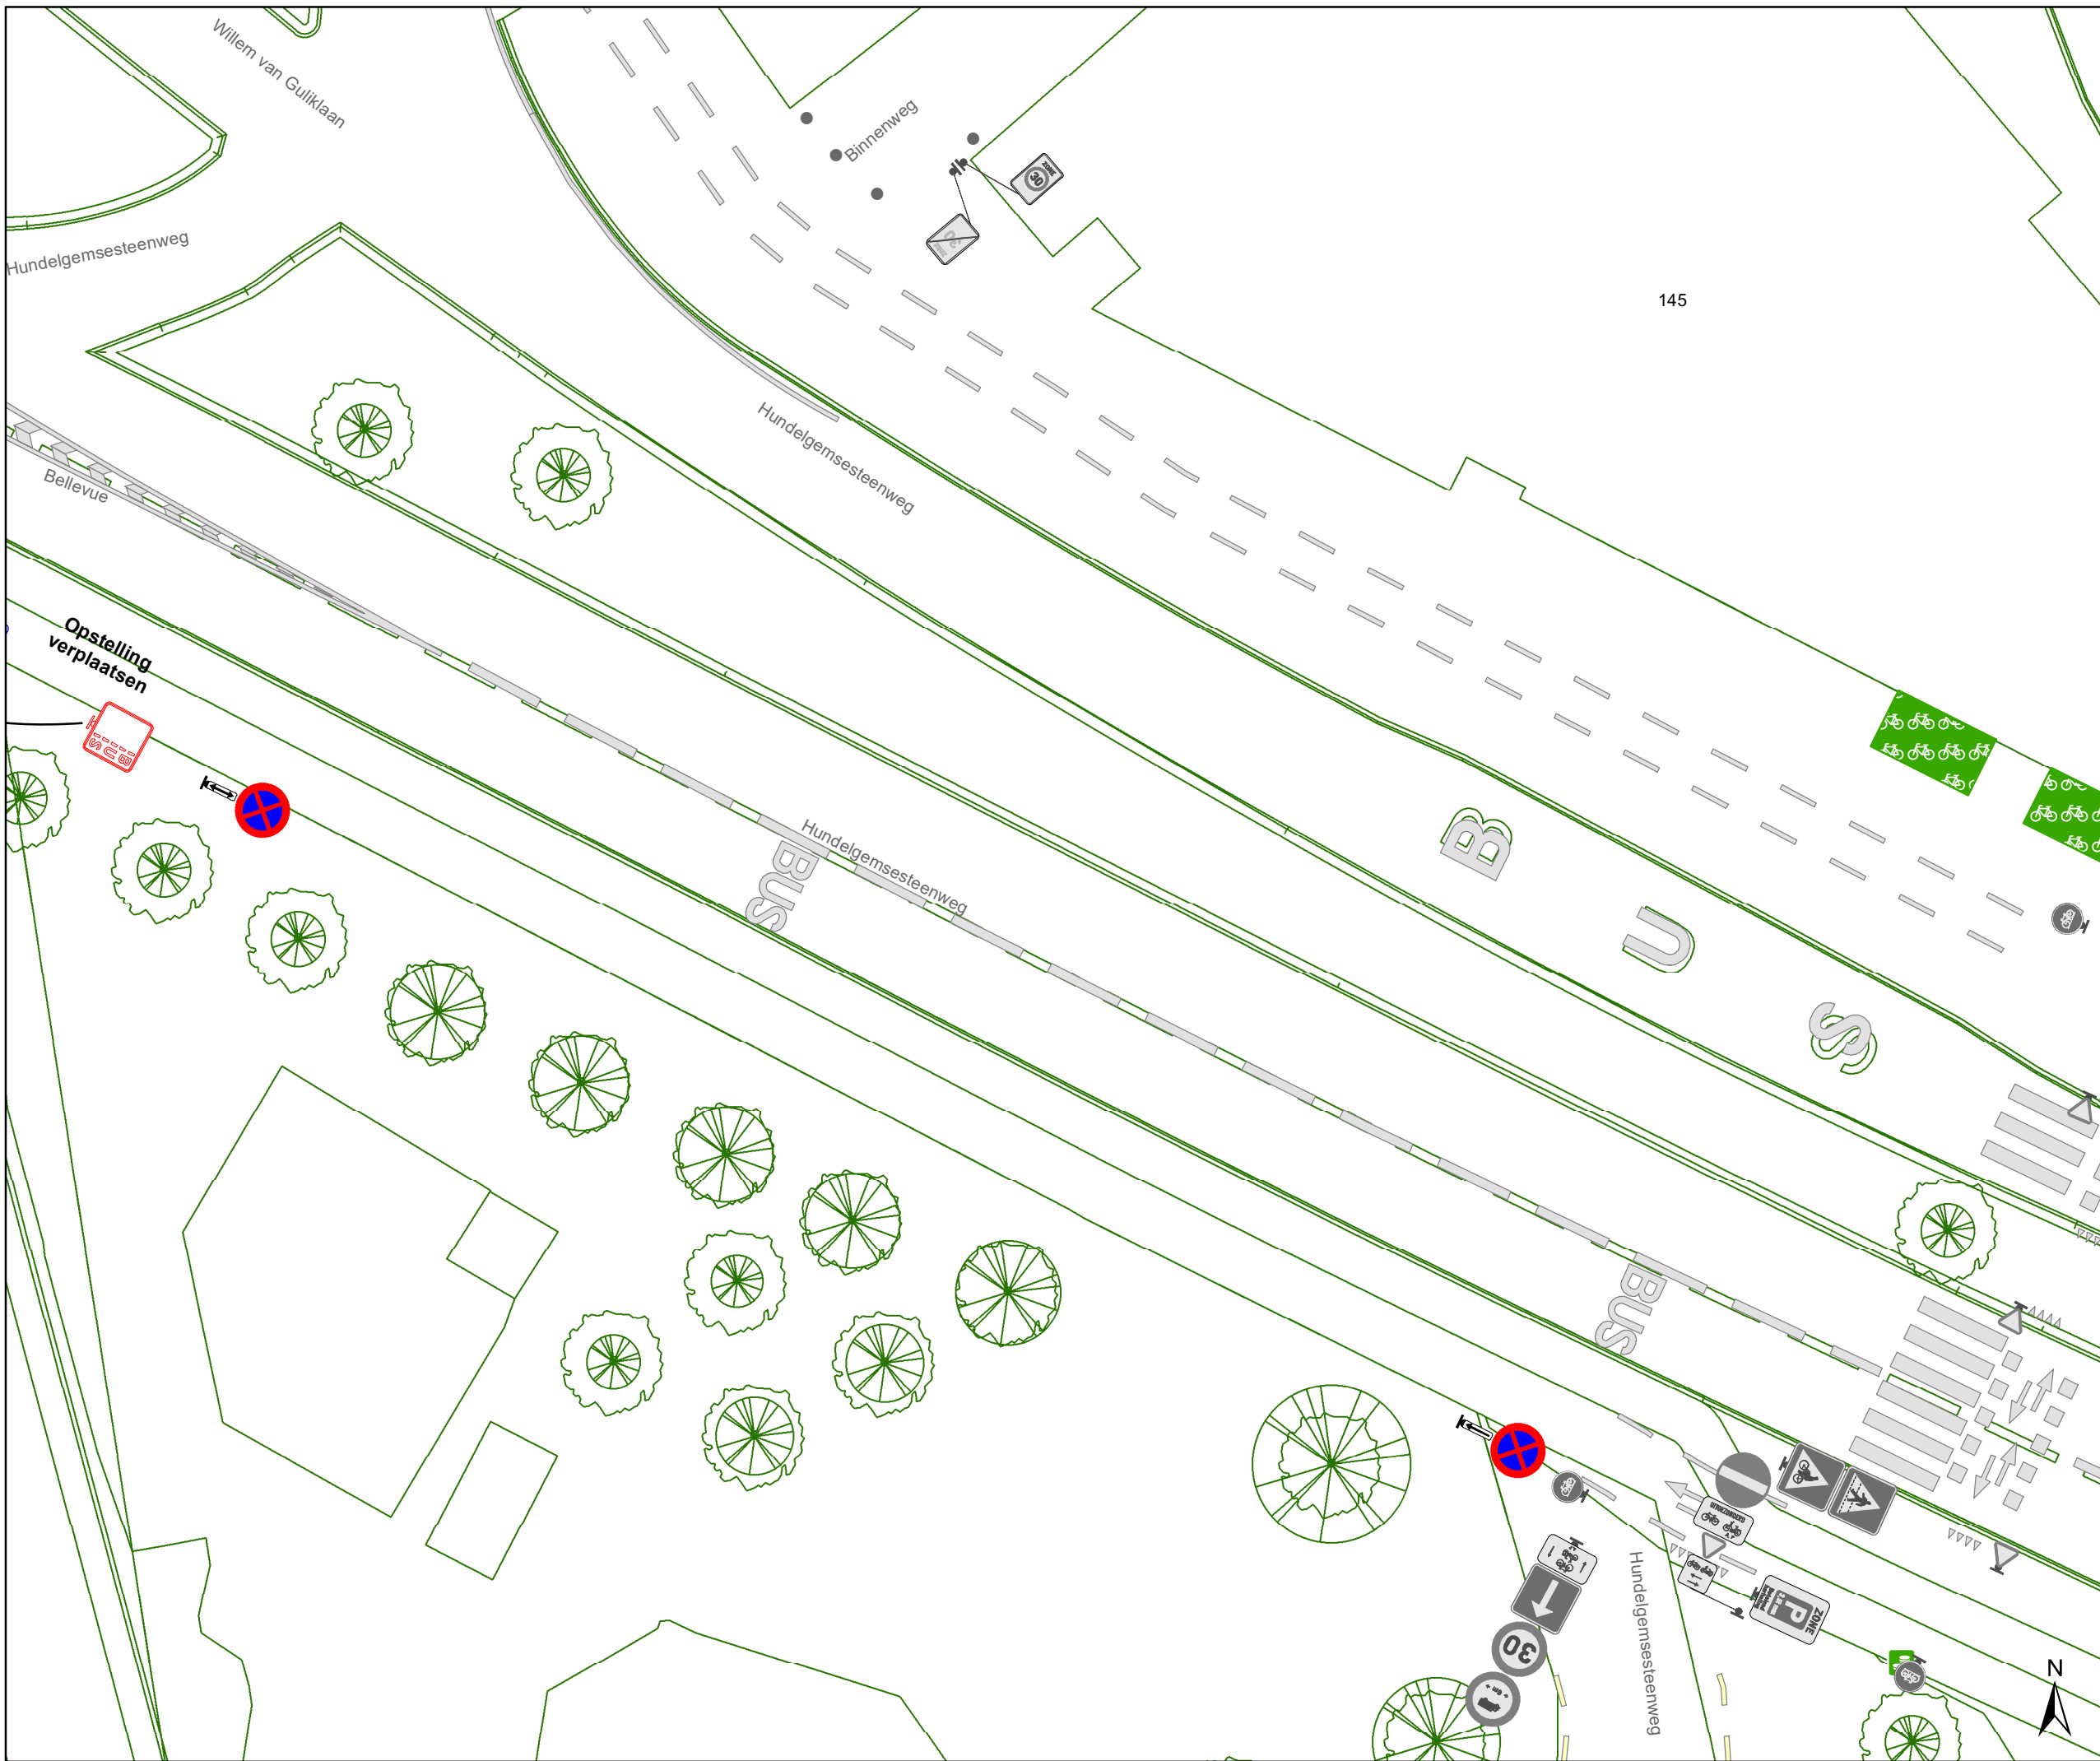


### Legende

-  Bestaande verkeersborden
-  Geplande verkeersborden
-  Te verwijderen verkeersborden
-  Bestaande wegmarkeringen
-  Geplande wegmarkeringen
-  Te verwijderen wegmarkeringen


### Straatmeubilair


-  Gepland paaltje

### Overige

-  Ontwerp heraanleg

### Parkeerautomaten

-  Parkeerautomaat

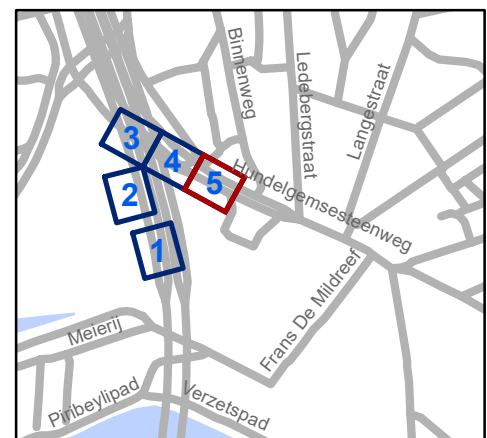

**gent:** Mobiliteitsbedrijf stad Gent  
Verkeerstechnische taken

**Wijksporthal Ledebeg  
Definitieve heraanleg**

Dossiernummer P-362704

DATUM	SCHAAL	PLAN	P.FORMAAT
4/09/2023	1/200	5/5	A3