


Legende

- Bestaande verkeersborden
- Geplande verkeersborden
- Te verwijderen verkeersborden
- Bestaande wegmarkeringen
- Geplande wegmarkeringen
- Te verwijderen wegmarkeringen
- Ander gepland dossier (in voorbereiding bij MOBBED)
- Fietsenstalling: Actief
- Bestand paaltje

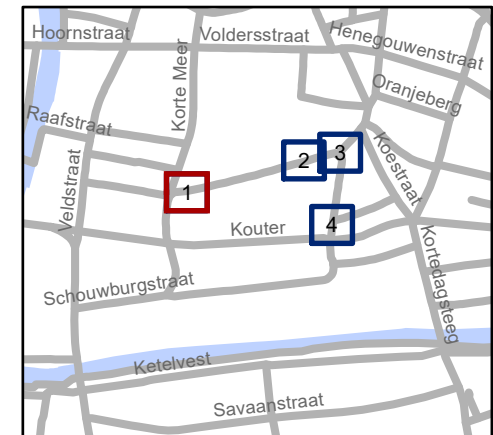


gent: Mobiliteitsbedrijf stad Gent
Verkeerstechnische taken

Kouterdreef/ Universiteitstraat Woonerf


Dossiernummer P-423884

DATUM	SCHAAL	PLAN	P. FORMAAT
12/09/2023	1/200	1/4	A4

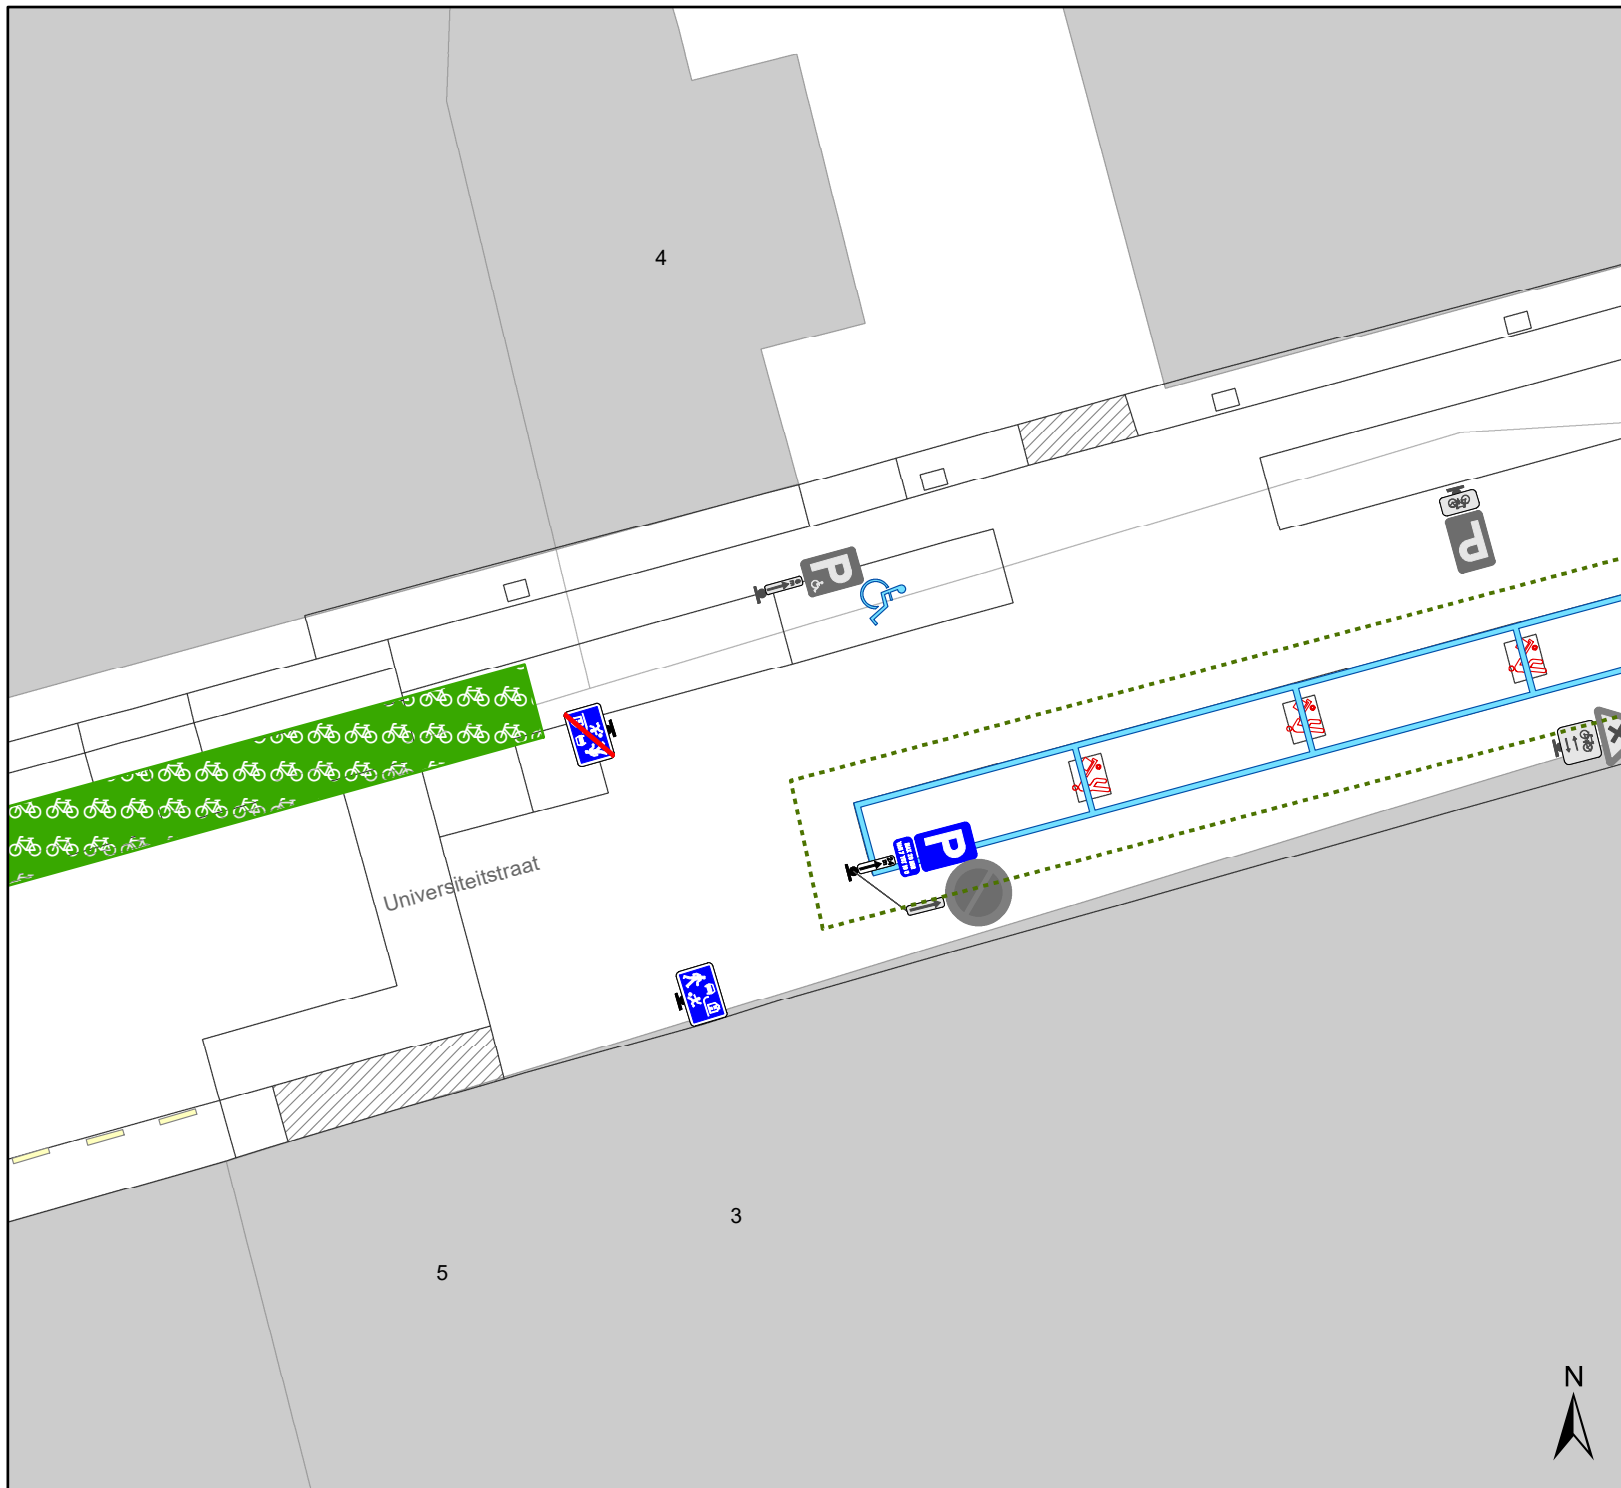

Legende

-  Bestaande verkeersborden
-  Geplande verkeersborden
-  Te verwijderen verkeersborden
-  Bestaande wegmarkeringen
-  Geplande wegmarkeringen
-  Te verwijderen wegmarkeringen
-  Ander gepland dossier (in voorbereiding bij MOBBED)
-  Fietsenstalling: Actief
-  Bestaand paaltje

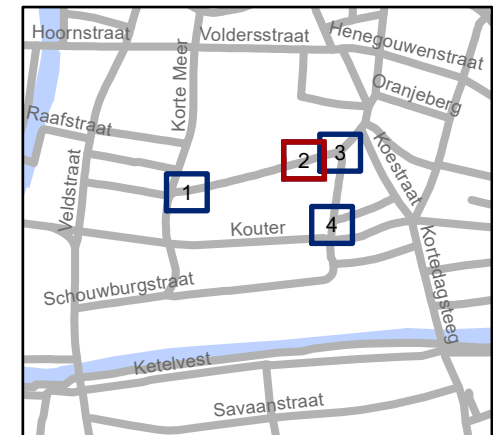


gent: Mobiliteitsbedrijf stad Gent
Verkeerstechnische taken

Kouterdreef/ Universiteitstraat Woonerf


Dossiernummer P-423884

DATUM	SCHAAL	PLAN	P. FORMAAT
12/09/2023	1/200	2/4	A4

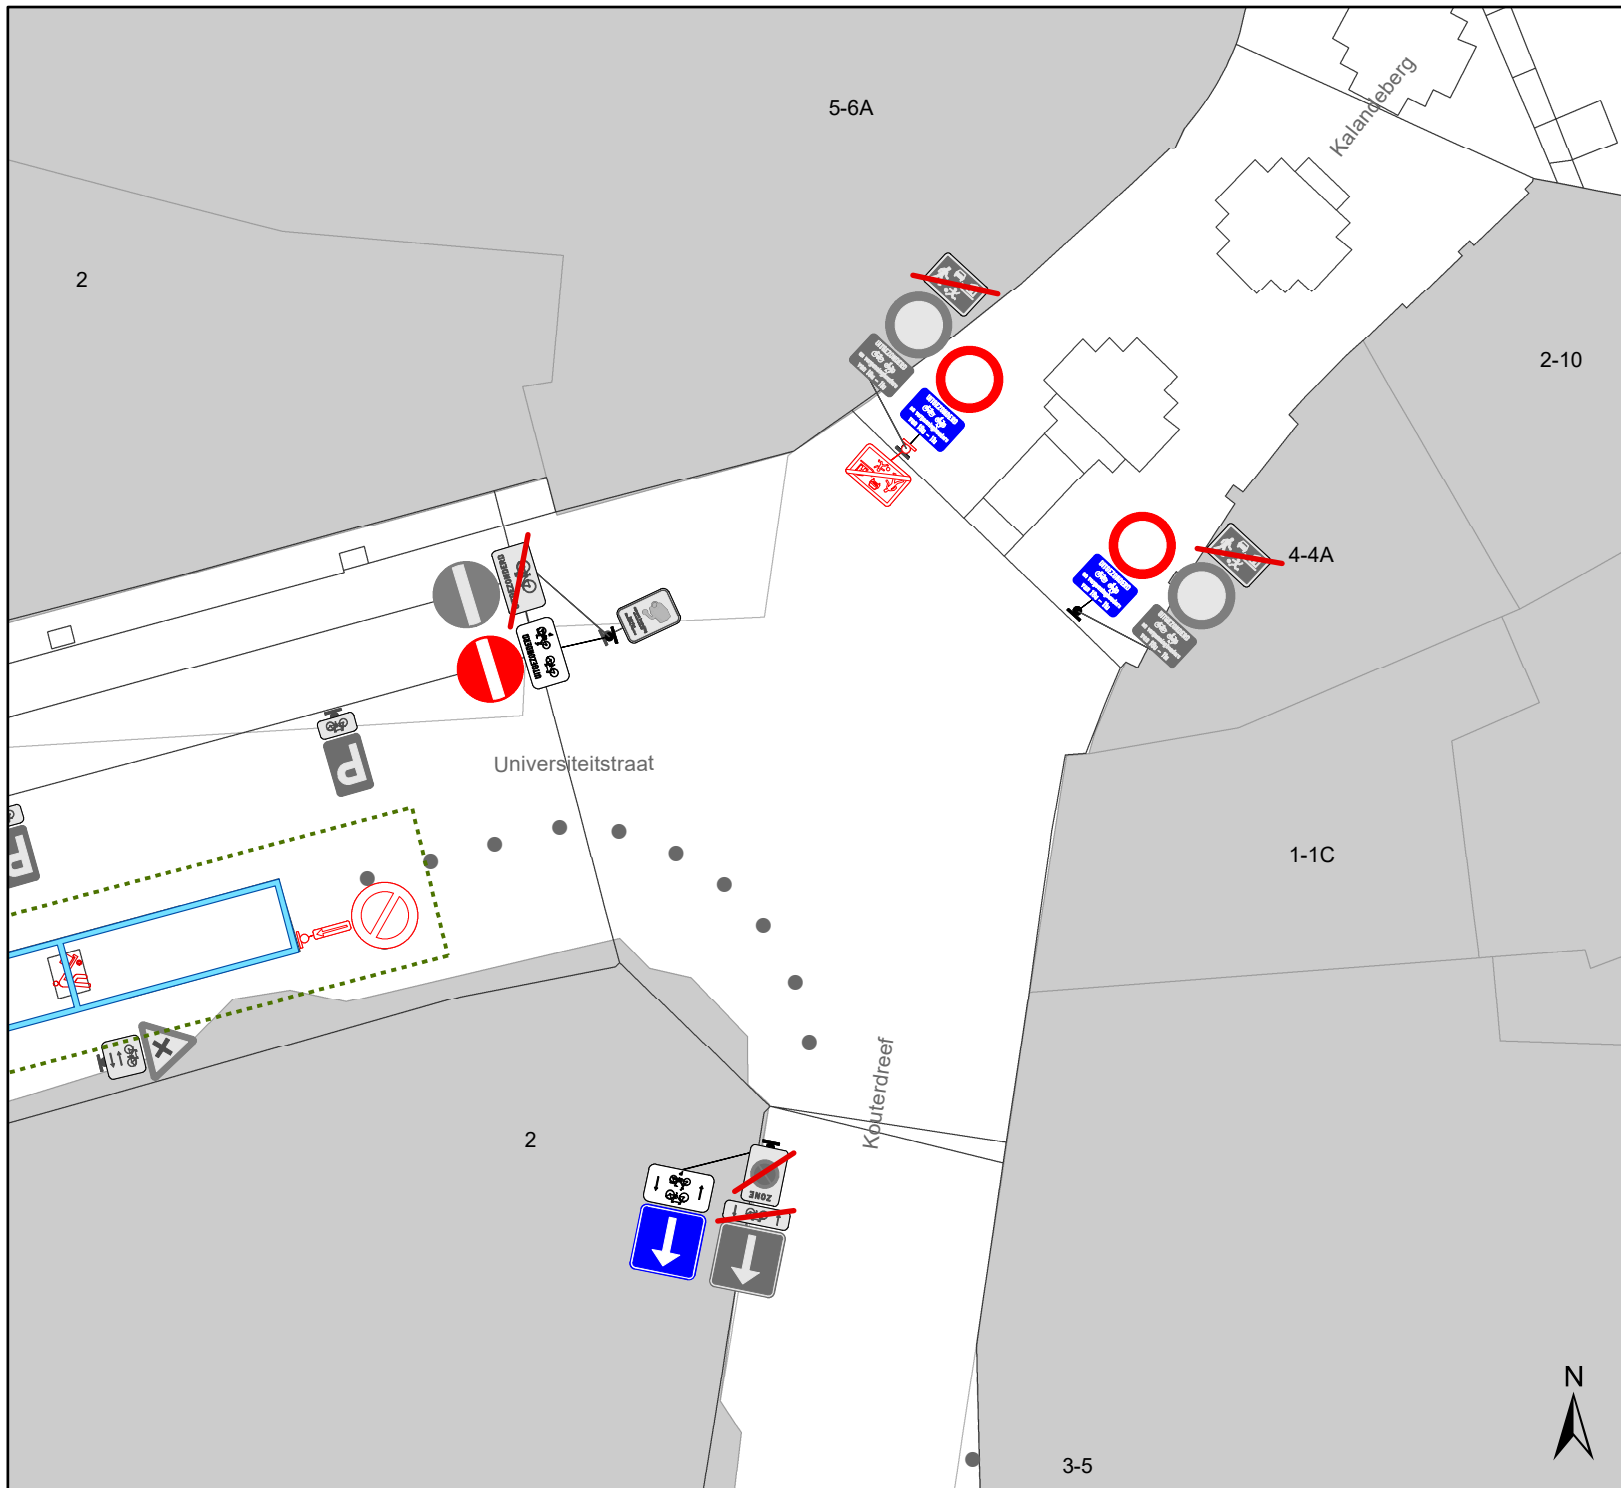

Legende

-  Bestaande verkeersborden
-  Geplande verkeersborden
-  Te verwijderen verkeersborden
-  Bestaande wegmarkeringen
-  Geplande wegmarkeringen
-  Te verwijderen wegmarkeringen
-  Ander gepland dossier (in voorbereiding bij MOBBED)
-  Fietsenstalling: Actief
-  Bestand paaltje

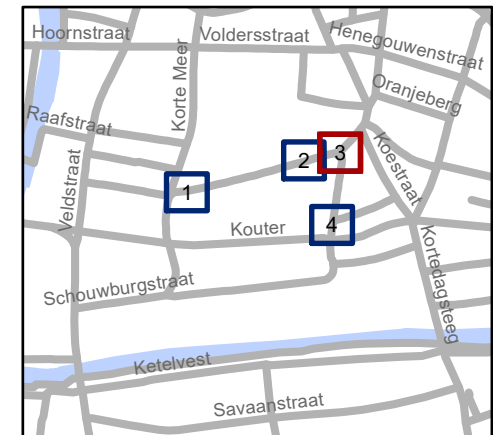


gent: Mobiliteitsbedrijf stad Gent
Verkeerstechnische taken

**Kouterdreef/ Universiteitstraat
Woonerf**


Dossiernummer P-423884

DATUM	SCHAAL	PLAN	P. FORMAAT
12/09/2023	1/200	3/4	A4

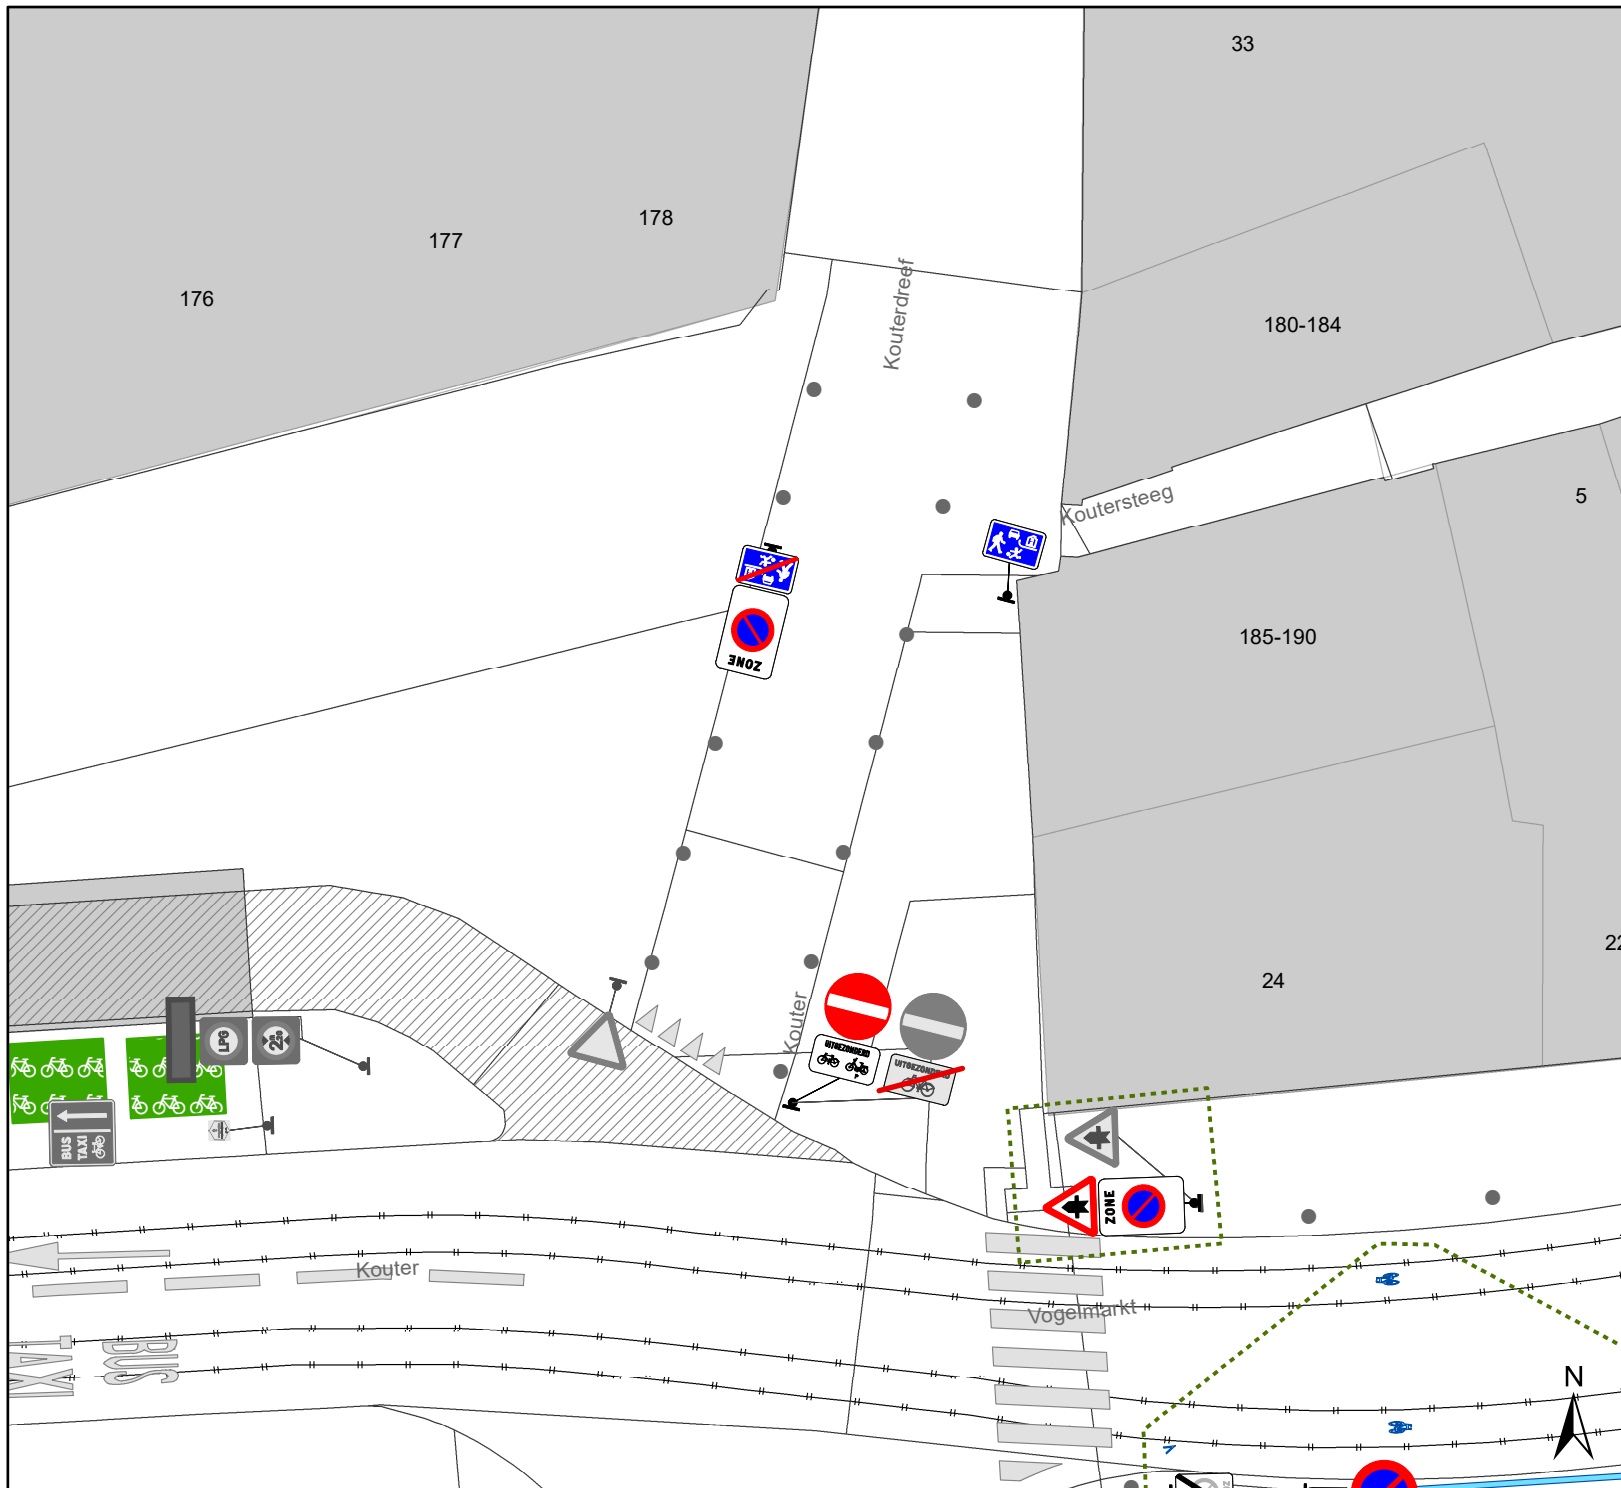

Legende

-  Bestaande verkeersborden
-  Geplande verkeersborden
-  Te verwijderen verkeersborden
-  Bestaande wegmarkeringen
-  Geplande wegmarkeringen
-  Te verwijderen wegmarkeringen
-  Ander gepland dossier (in voorbereiding bij MOBBED)
-  Fietsenstalling: Actief
-  Bestand paaltje

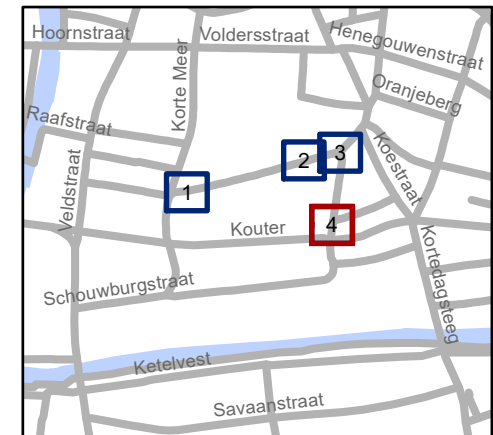

gent: Mobiliteitsbedrijf stad Gent
Verkeerstechnische taken

**Kouterdreef/ Universiteitstraat
Woonerf**

Dossiernummer P-423884

DATUM	SCHAAL	PLAN	P.FORMAAT
12/09/2023	1/200	4/4	A4