


# Legende

-  Bestaande verkeersborden
-  Geplande verkeersborden
-  Te verwijderen verkeersborden
-  Bestaande wegmarkeringen
-  Geplande wegmarkeringen
-  Te verwijderen wegmarkeringen
-  Verwijderde wegmarkeringen
-  Grens werken - IKZ heraanleg
-  Werfzone - Heraanleg
-  Ontwerp heraanleg
-  Ander gepland dossier (in voorbereiding bij MOBBED)
-  Parkeerautomaat Gepland verwijderd
-  Bestaand paaltje

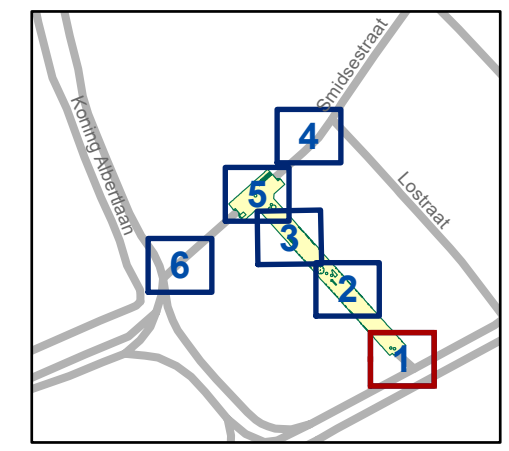


**gent:** Mobiliteitsbedrijf stad Gent  
Verkeerstechnische taken

**Knokkestraat  
definitieve IKZ heraanleg**


Dossiernummer P-445515

DATUM	SCHAAL	PLAN	P.FORMAAT
27/10/2023	1/100	1/6	A3

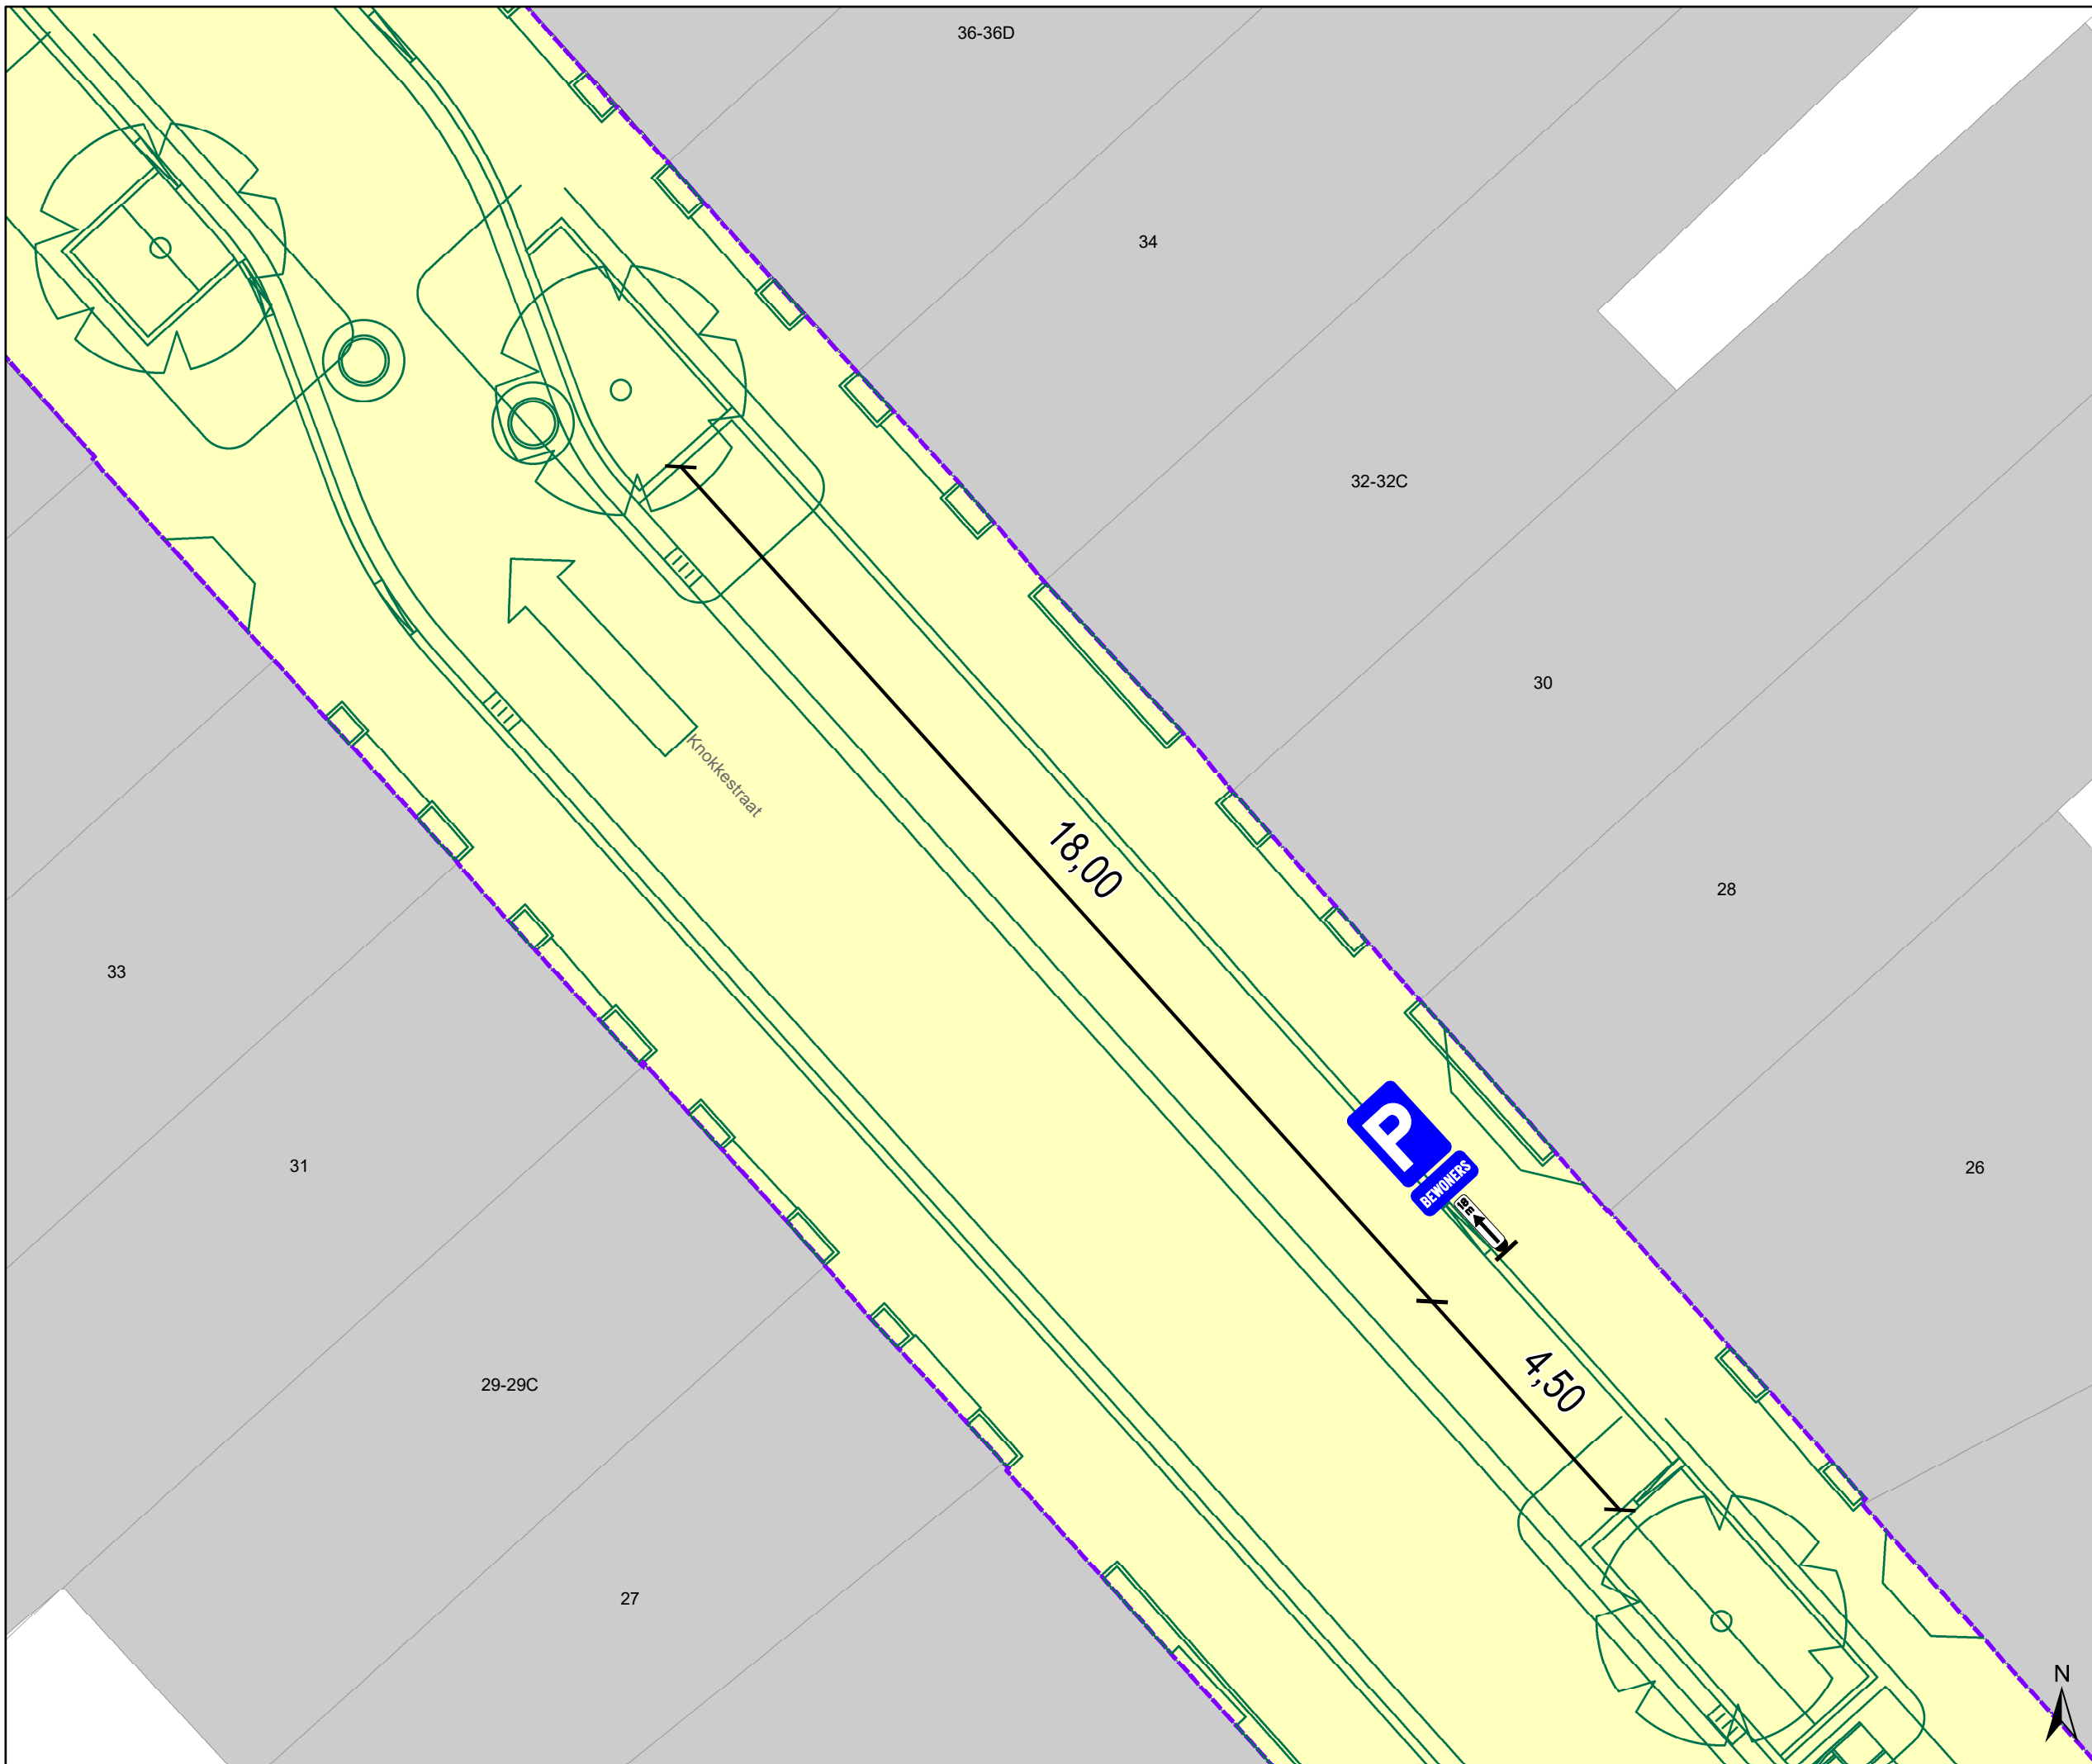

# Legende

-  Bestaande verkeersborden
-  Geplande verkeersborden
-  Te verwijderen verkeersborden
-  Bestaande wegmarkeringen
-  Geplande wegmarkeringen
-  Te verwijderen wegmarkeringen
-  Verwijderde wegmarkeringen
-  Grens werken - IKZ heraanleg
-  Werfzone - Heraanleg
-  Ontwerp heraanleg
-  Ander gepland dossier (in voorbereiding bij MOBBD)
-  Parkeerautomaat Gepland verwijderd
-  Bestaand paaltje

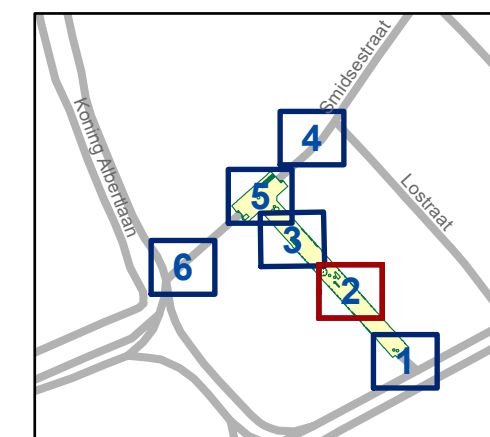


**gent:** Mobiliteitsbedrijf stad Gent  
Verkeerstechnische taken

## Knokkestraat defitieve IKZ heraanleg

Dossiernummer P-445515


DATUM	SCHAAL	PLAN	P.FORMAAT
27/10/2023	1/100	2/6	A3

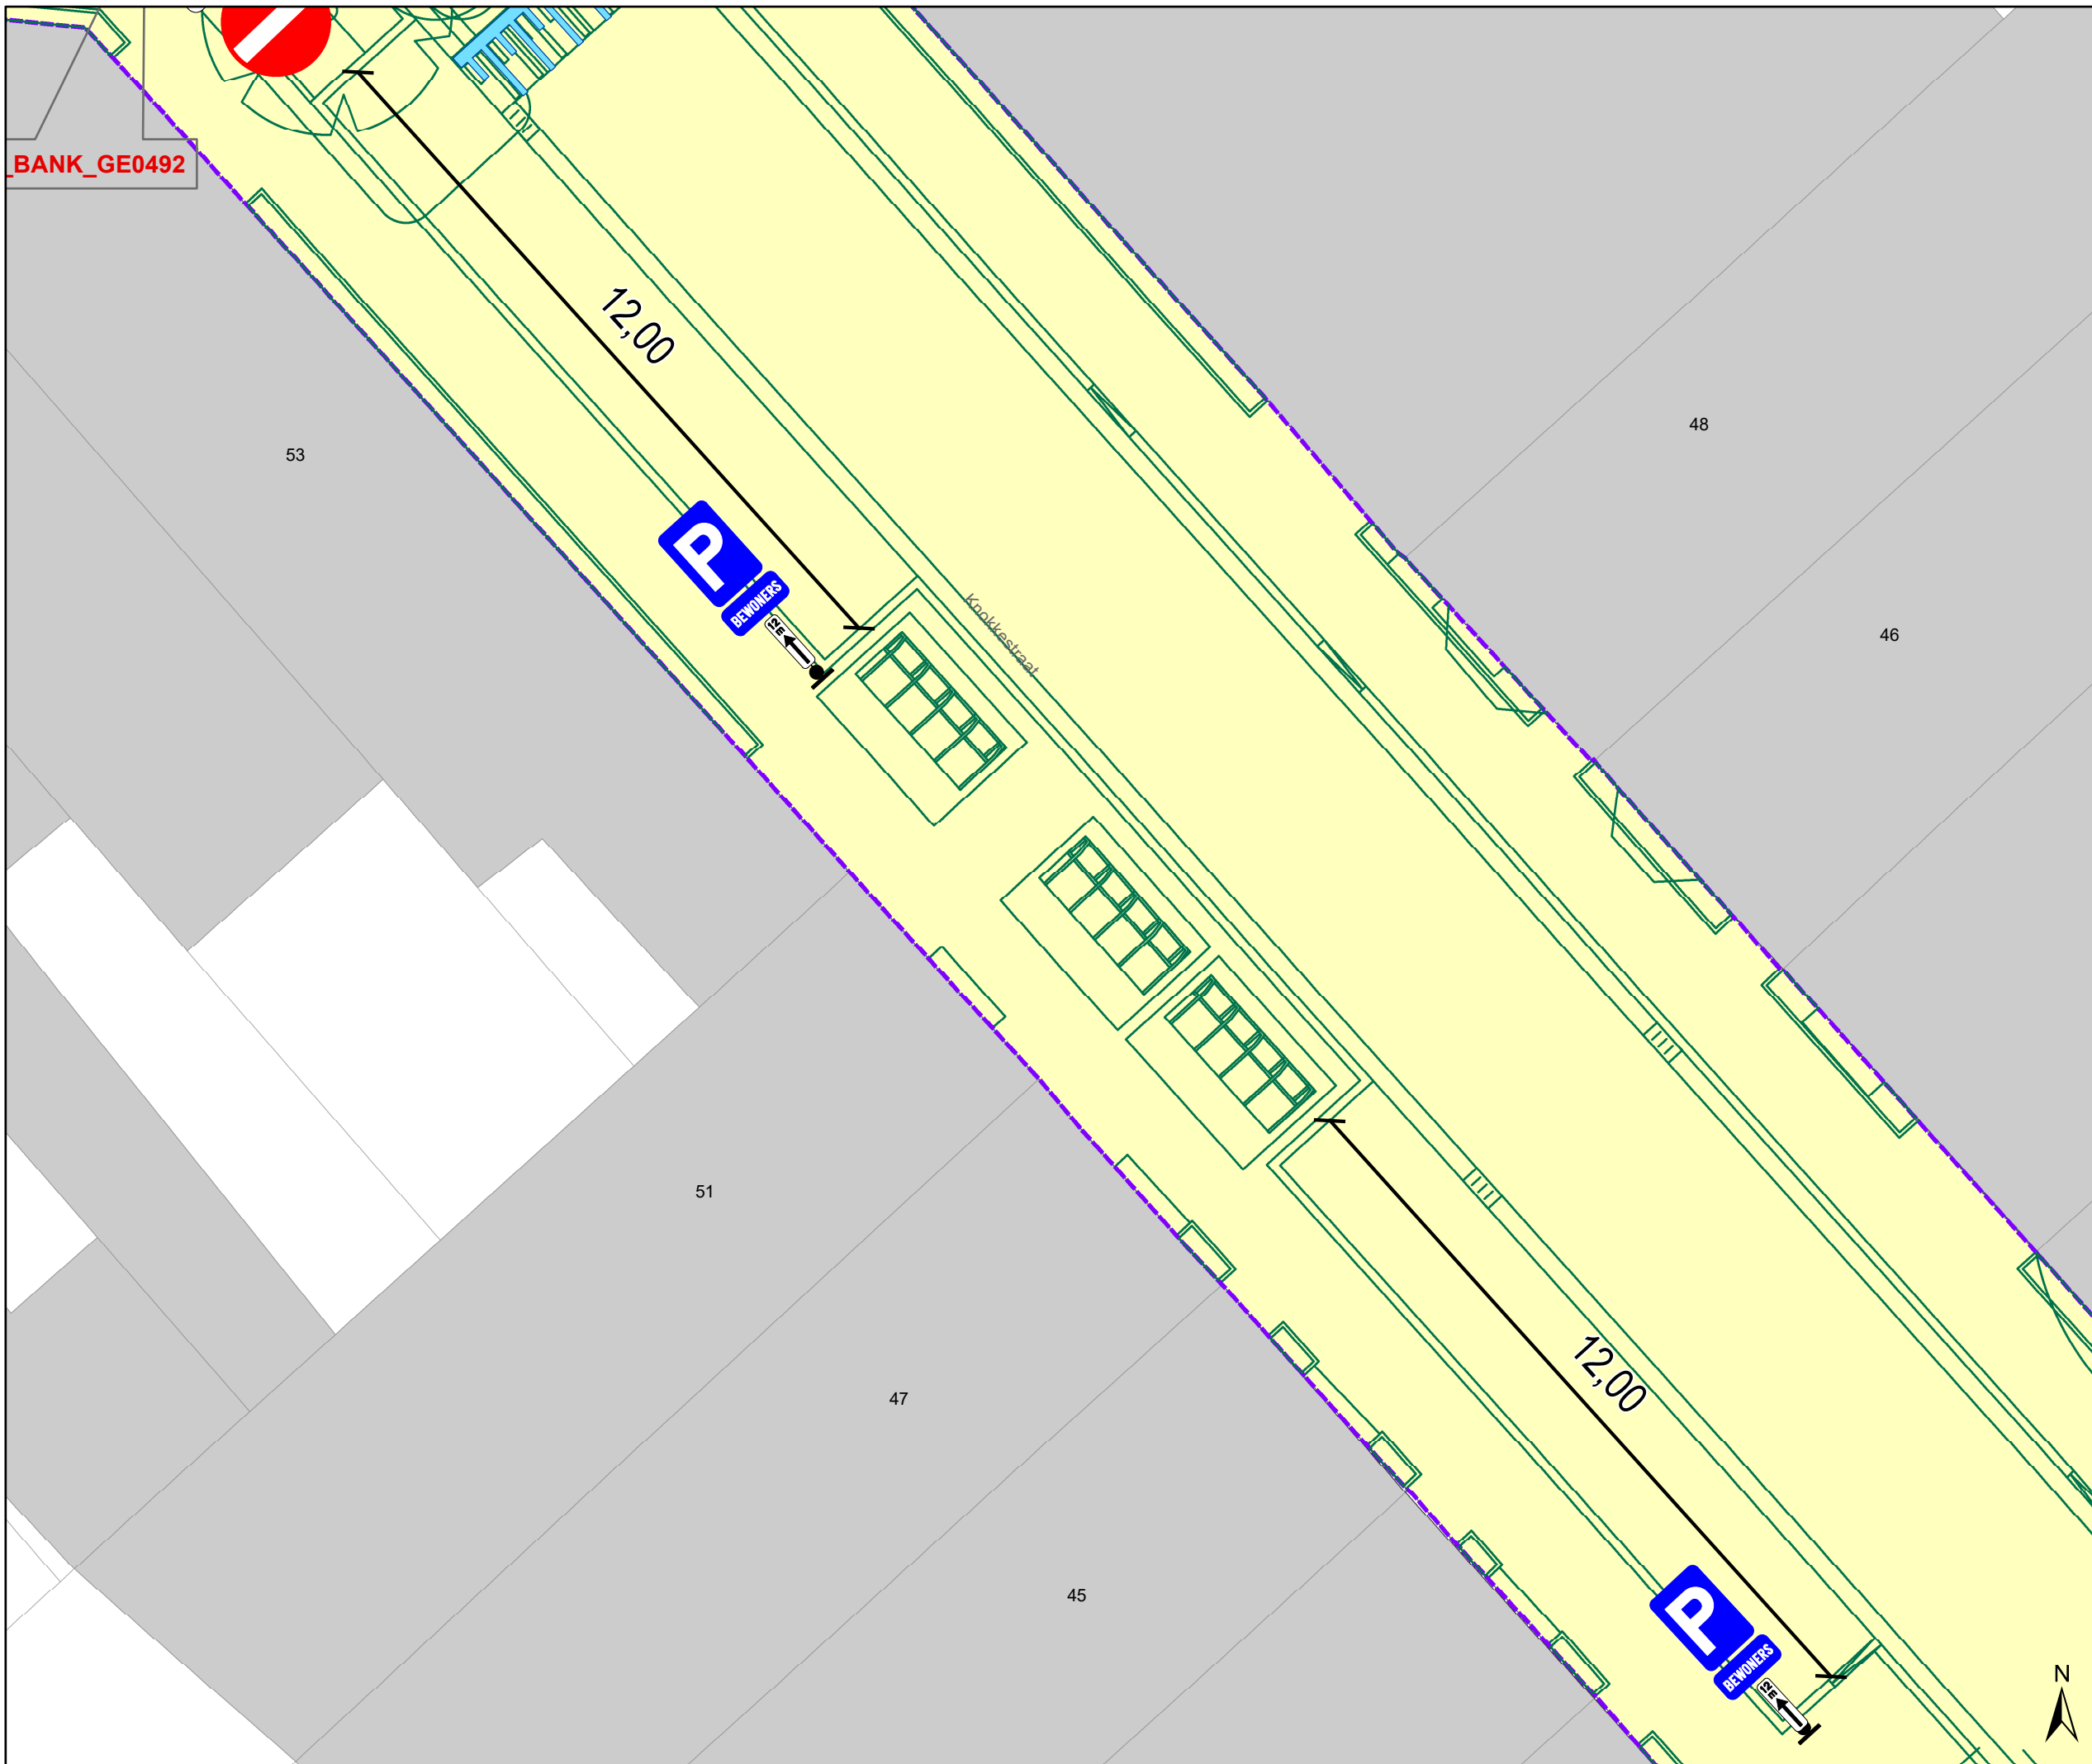

**BANK\_GE0492**

### Legende

-  Bestaande verkeersborden
-  Geplande verkeersborden
-  Te verwijderen verkeersborden
-  Bestaande wegmarkeringen
-  Geplande wegmarkeringen
-  Te verwijderen wegmarkeringen
-  Verwijderde wegmarkeringen
-  Grens werken - IKZ heraanleg
-  Werfzone - Heraanleg
-  Ontwerp heraanleg
-  Ander gepland dossier (in voorbereiding bij MOBBD)
-  Parkeerautomaat Gepland verwijderd
-  Bestaand paaltje

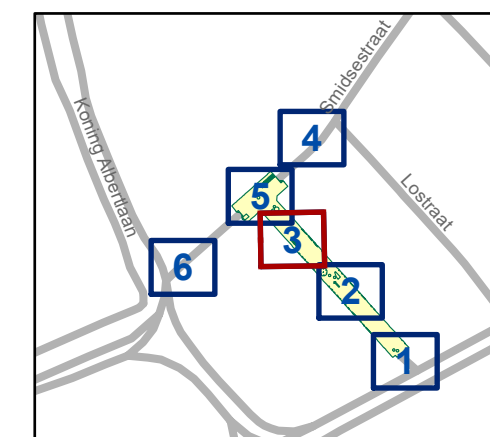


**gent:** Mobiliteitsbedrijf stad Gent  
Verkeerstechnische taken

**Knokkestraat  
defitieve IKZ heraanleg**

Dossiernummer P-445515

DATUM	SCHAAL	PLAN	P.FORMAAT
27/10/2023	1/100	3/6	A3

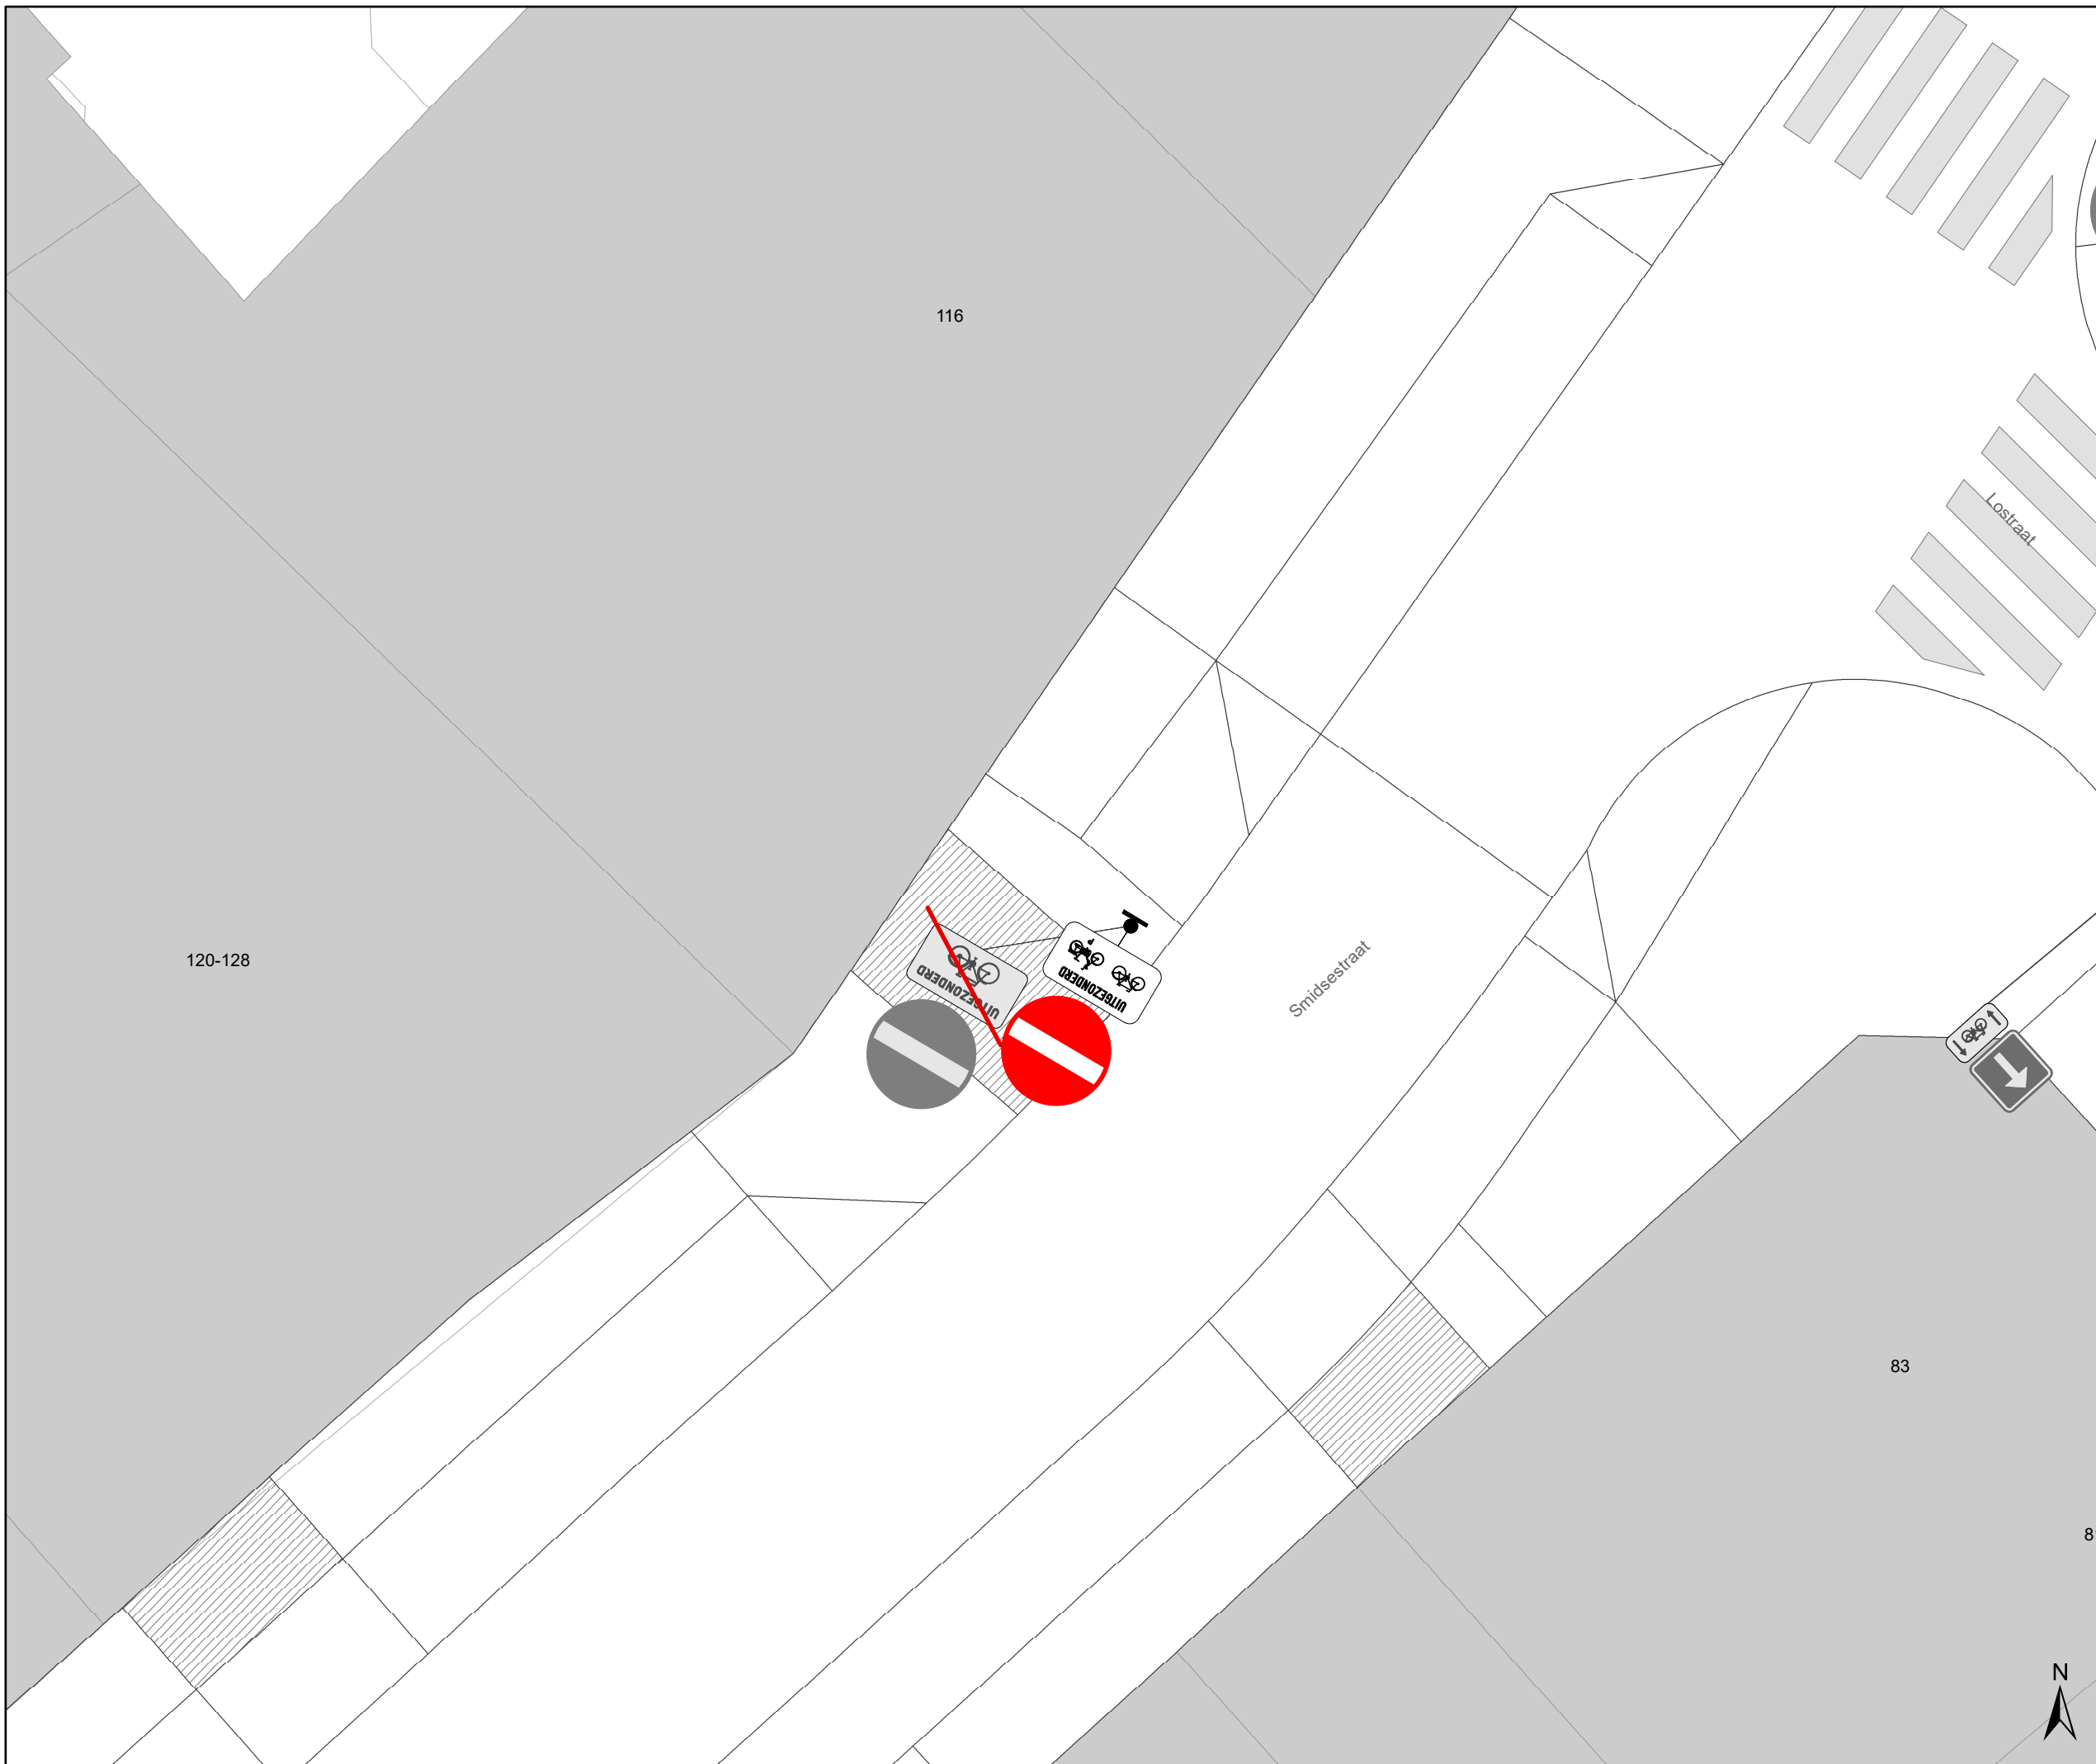

120-128

116

Smidsestraat

Lostraat


83

81



## Legende

-  Bestaande verkeersborden
-  Geplande verkeersborden
-  Te verwijderen verkeersborden
-  Bestaande wegmarkeringen
-  Geplande wegmarkeringen
-  Te verwijderen wegmarkeringen
-  Verwijderde wegmarkeringen
-  Grens werken - IKZ heraanleg
-  Werfzone - Heraanleg
-  Ontwerp heraanleg
-  Ander gepland dossier (in voorbereiding bij MOBBED)
-  Parkeerautomaat  
Gepland verwijderd
-  Bestaand paaltje

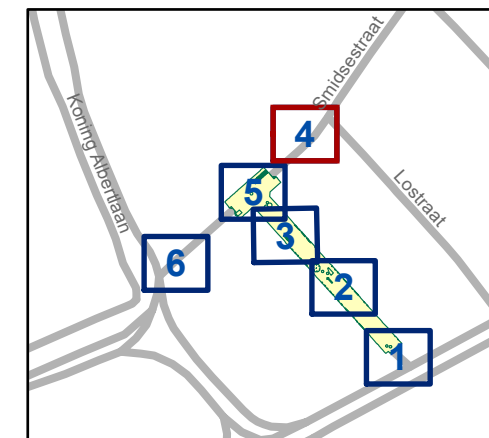

**gent:** Mobiliteitsbedrijf stad Gent  
Verkeerstechnische taken



### Knokkestraat definitieve IKZ heraanleg

Dossiernummer P-445515

DATUM	SCHAAL	PLAN	P.FORMAAT
27/10/2023	1/100	4/6	A3

# Legende

-  Bestaande verkeersborden
-  Geplande verkeersborden
-  Te verwijderen verkeersborden
-  Bestaande wegmarkeringen
-  Geplande wegmarkeringen
-  Te verwijderen wegmarkeringen
-  Verwijderde wegmarkeringen
-  Grens werken - IKZ heraanleg
-  Werfzone - Heraanleg
-  Ontwerp heraanleg
-  Ander gepland dossier (in voorbereiding bij MOBBED)
-  Parkeerautomaat Gepland verwijderd
-  Bestaand paaltje

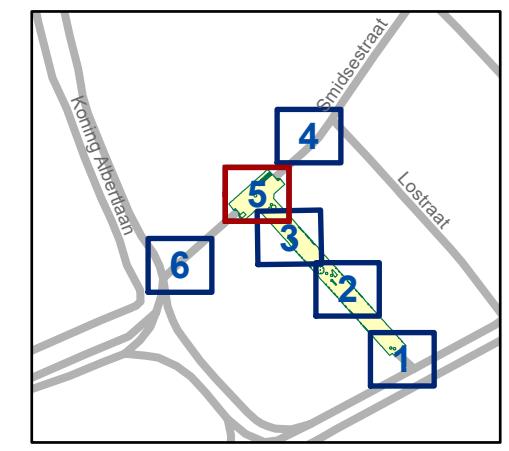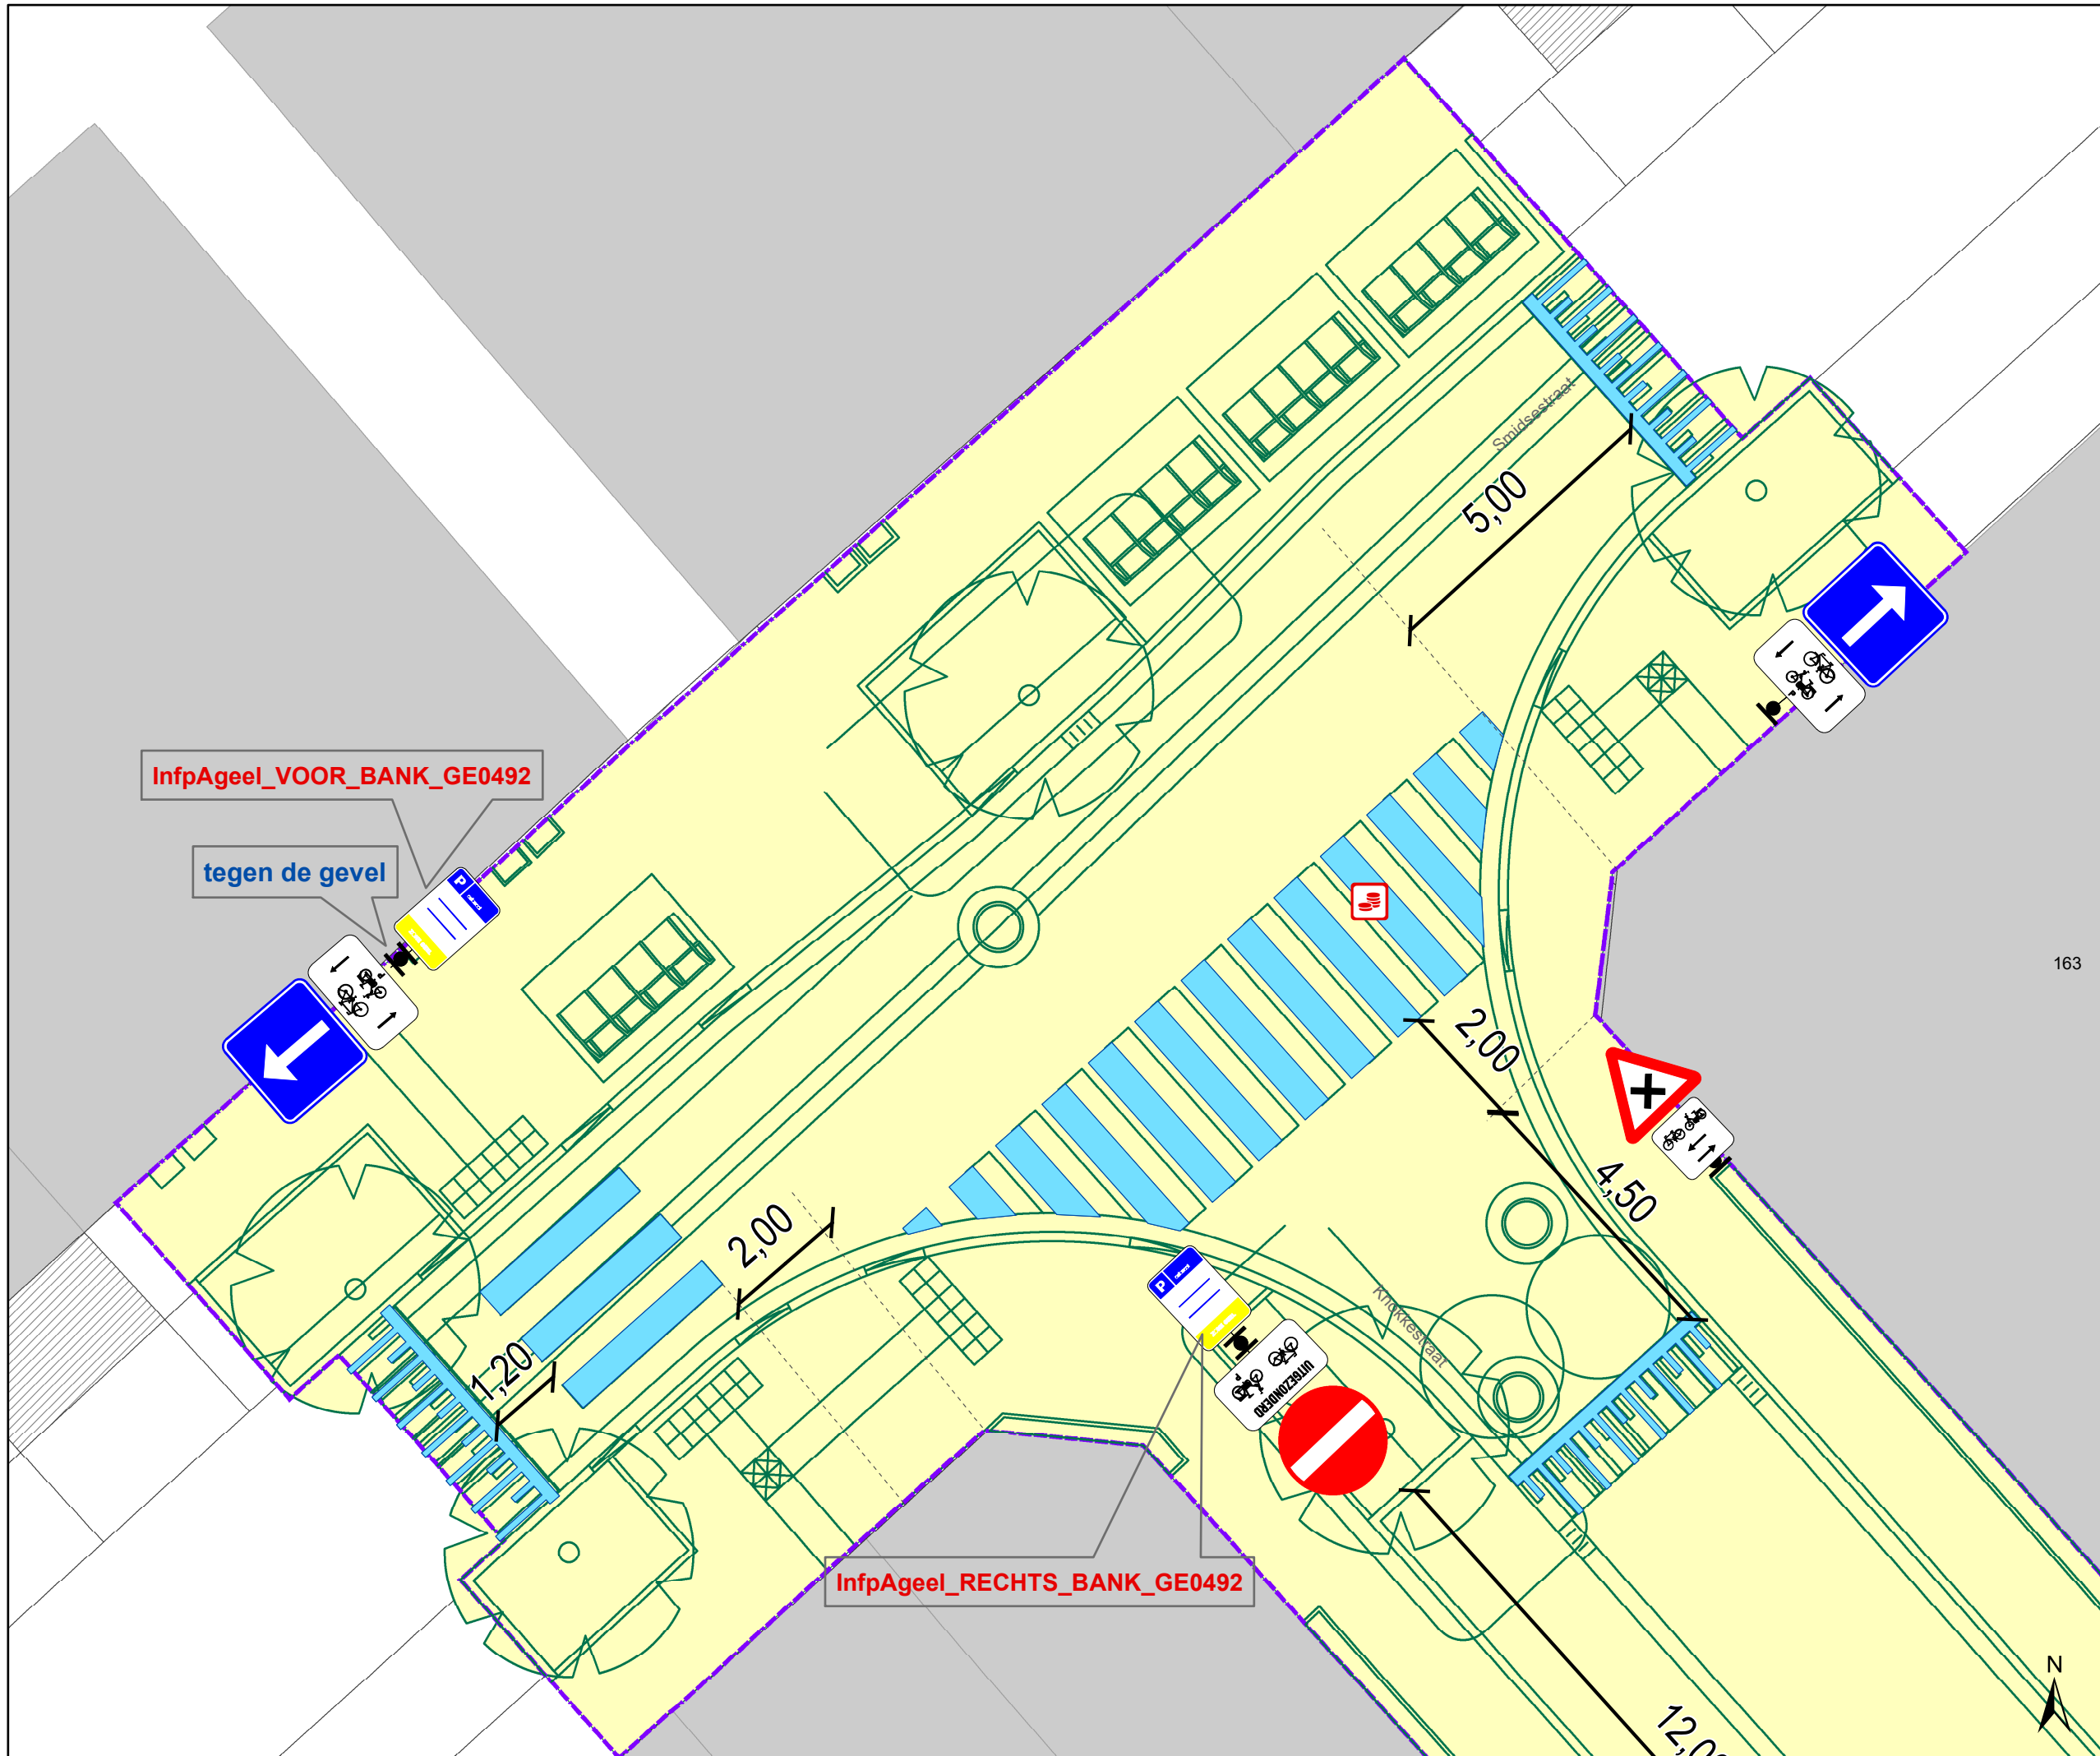


**gent:** Mobiliteitsbedrijf stad Gent  
Verkeerstechnische taken

**Knokkestraat  
defitieve IKZ heraanleg**


Dossiernummer P-445515

DATUM	SCHAAL	PLAN	P.FORMAAT
27/10/2023	1/100	5/6	A3

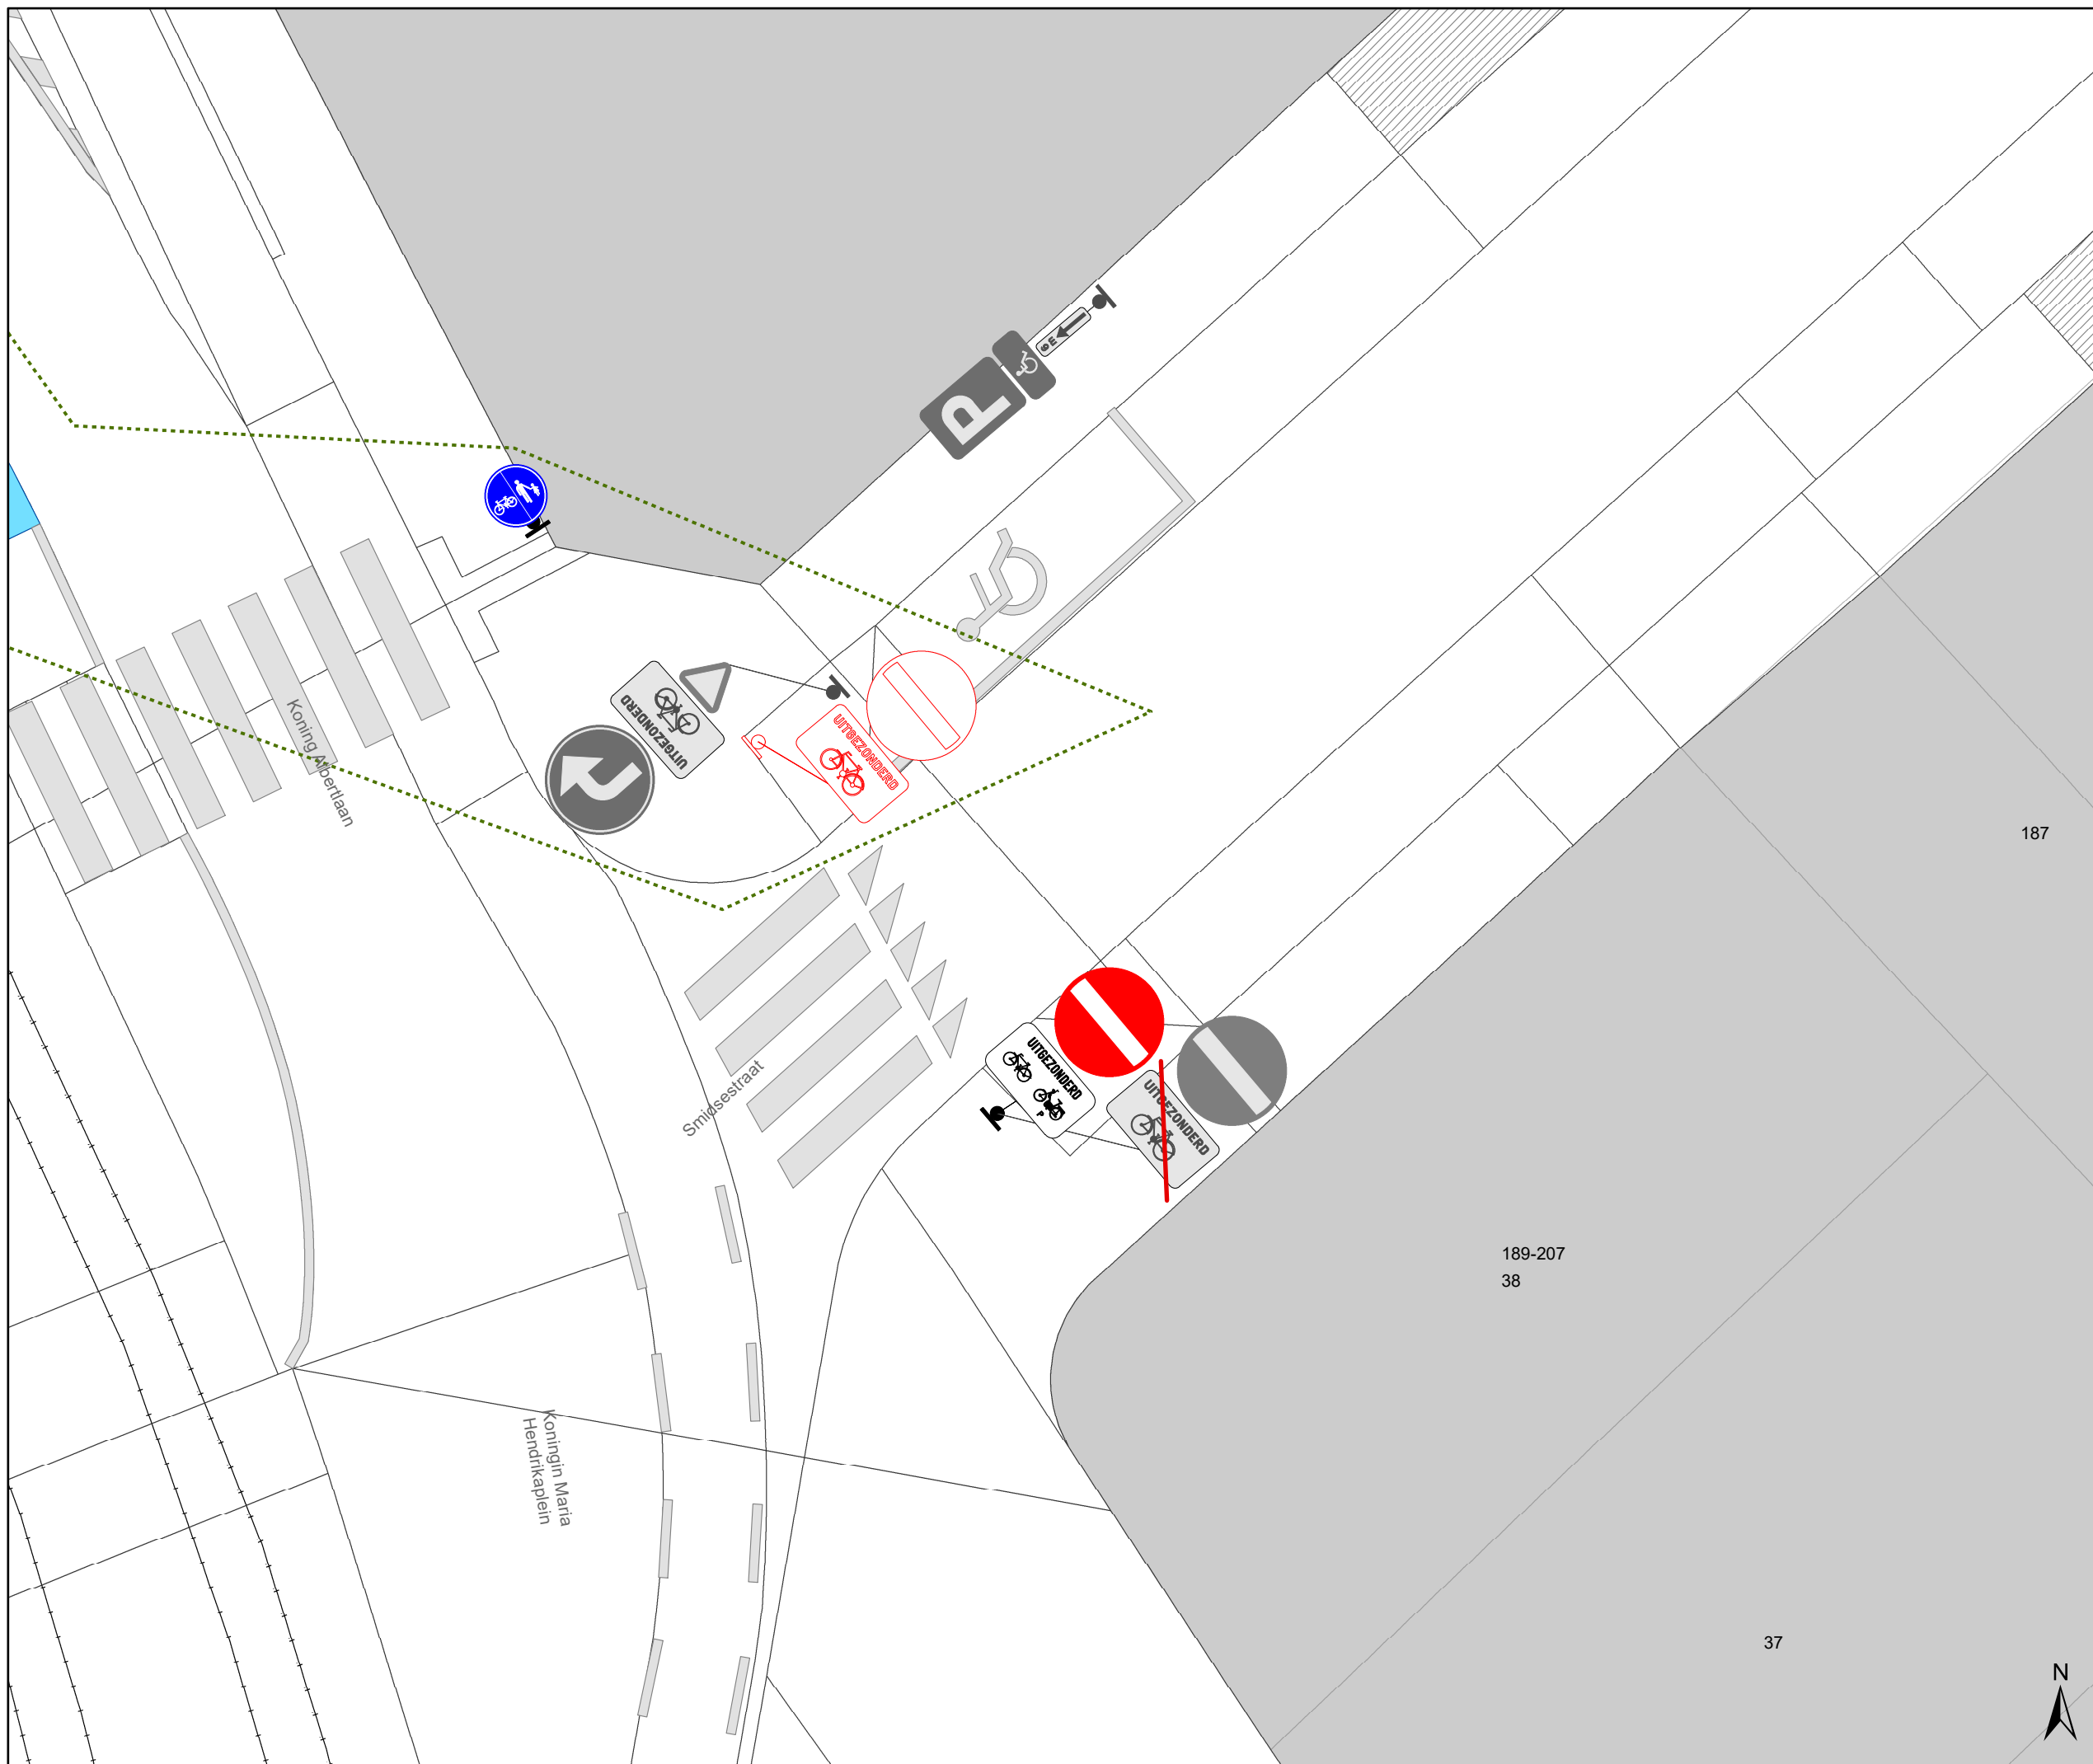

# Legende

-  Bestaande verkeersborden
-  Geplande verkeersborden
-  Te verwijderen verkeersborden
-  Bestaande wegmarkeringen
-  Geplande wegmarkeringen
-  Te verwijderen wegmarkeringen
-  Verwijderde wegmarkeringen
-  Grens werken - IKZ heraanleg
-  Werfzone - Heraanleg
-  Ontwerp heraanleg
-  Ander gepland dossier (in voorbereiding bij MOBVED)
-  Parkeerautomaat Gepland verwijderd
-  Bestaand paaltje

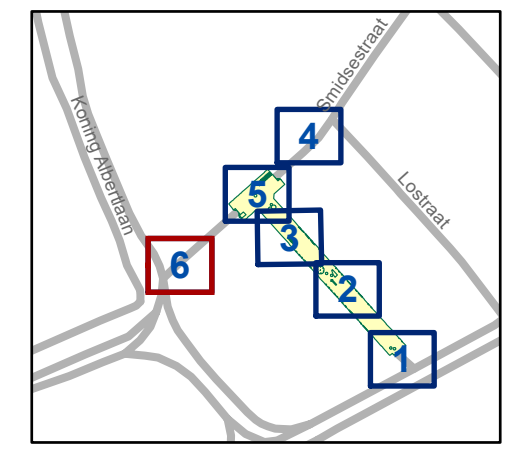

**gent:** Mobiliteitsbedrijf stad Gent  
Verkeerstechnische taken

**Knokkestraat  
defitieve IKZ heraanleg**

Dossiernummer P-445515

DATUM	SCHAAL	PLAN	P FORMAAT
27/10/2023	1/100	6/6	A3