












Legende

-  Bestaande verkeersborden
-  Geplande verkeersborden
-  Te verwijderen verkeersborden
-  Bestaande wegmarkeringen
-  Geplande wegmarkeringen
-  Te verwijderen wegmarkeringen
-  Fietsenstalling Actief
-  Laadpaal Actief
-  Draaicirkels Ivago en Brandweer
-  RBK: Rijbaankussen
-  Ander gepland dossier (in voorbereiding bij MOBBED)
-  Ontharding van voetpad + inzaai bloemrijke berm
-  Laag houten hekwerk H0,5m
-  Heraanleg Weerstandsplein




gent: Mobiliteitsbedrijf stad Gent
Verkeerstechnische taken

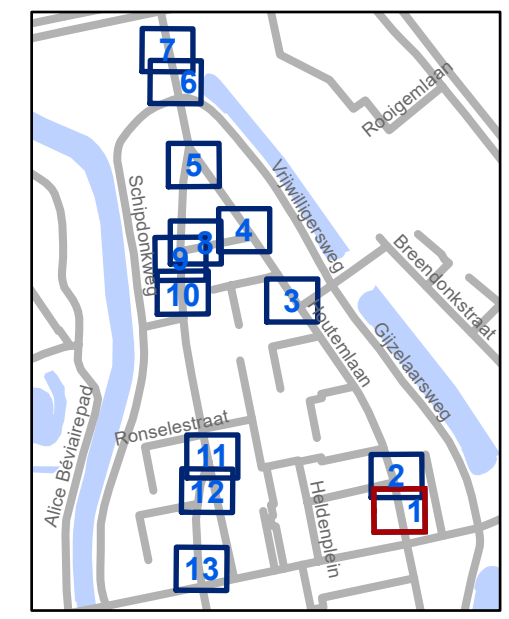
**Weerstandsplein
Wijzigen parkeerkan**

Dossiernummer P-395382

DATUM	SCHAAL	PLAN	P FORMAAT
23/10/2023	1/100	1/13	A3

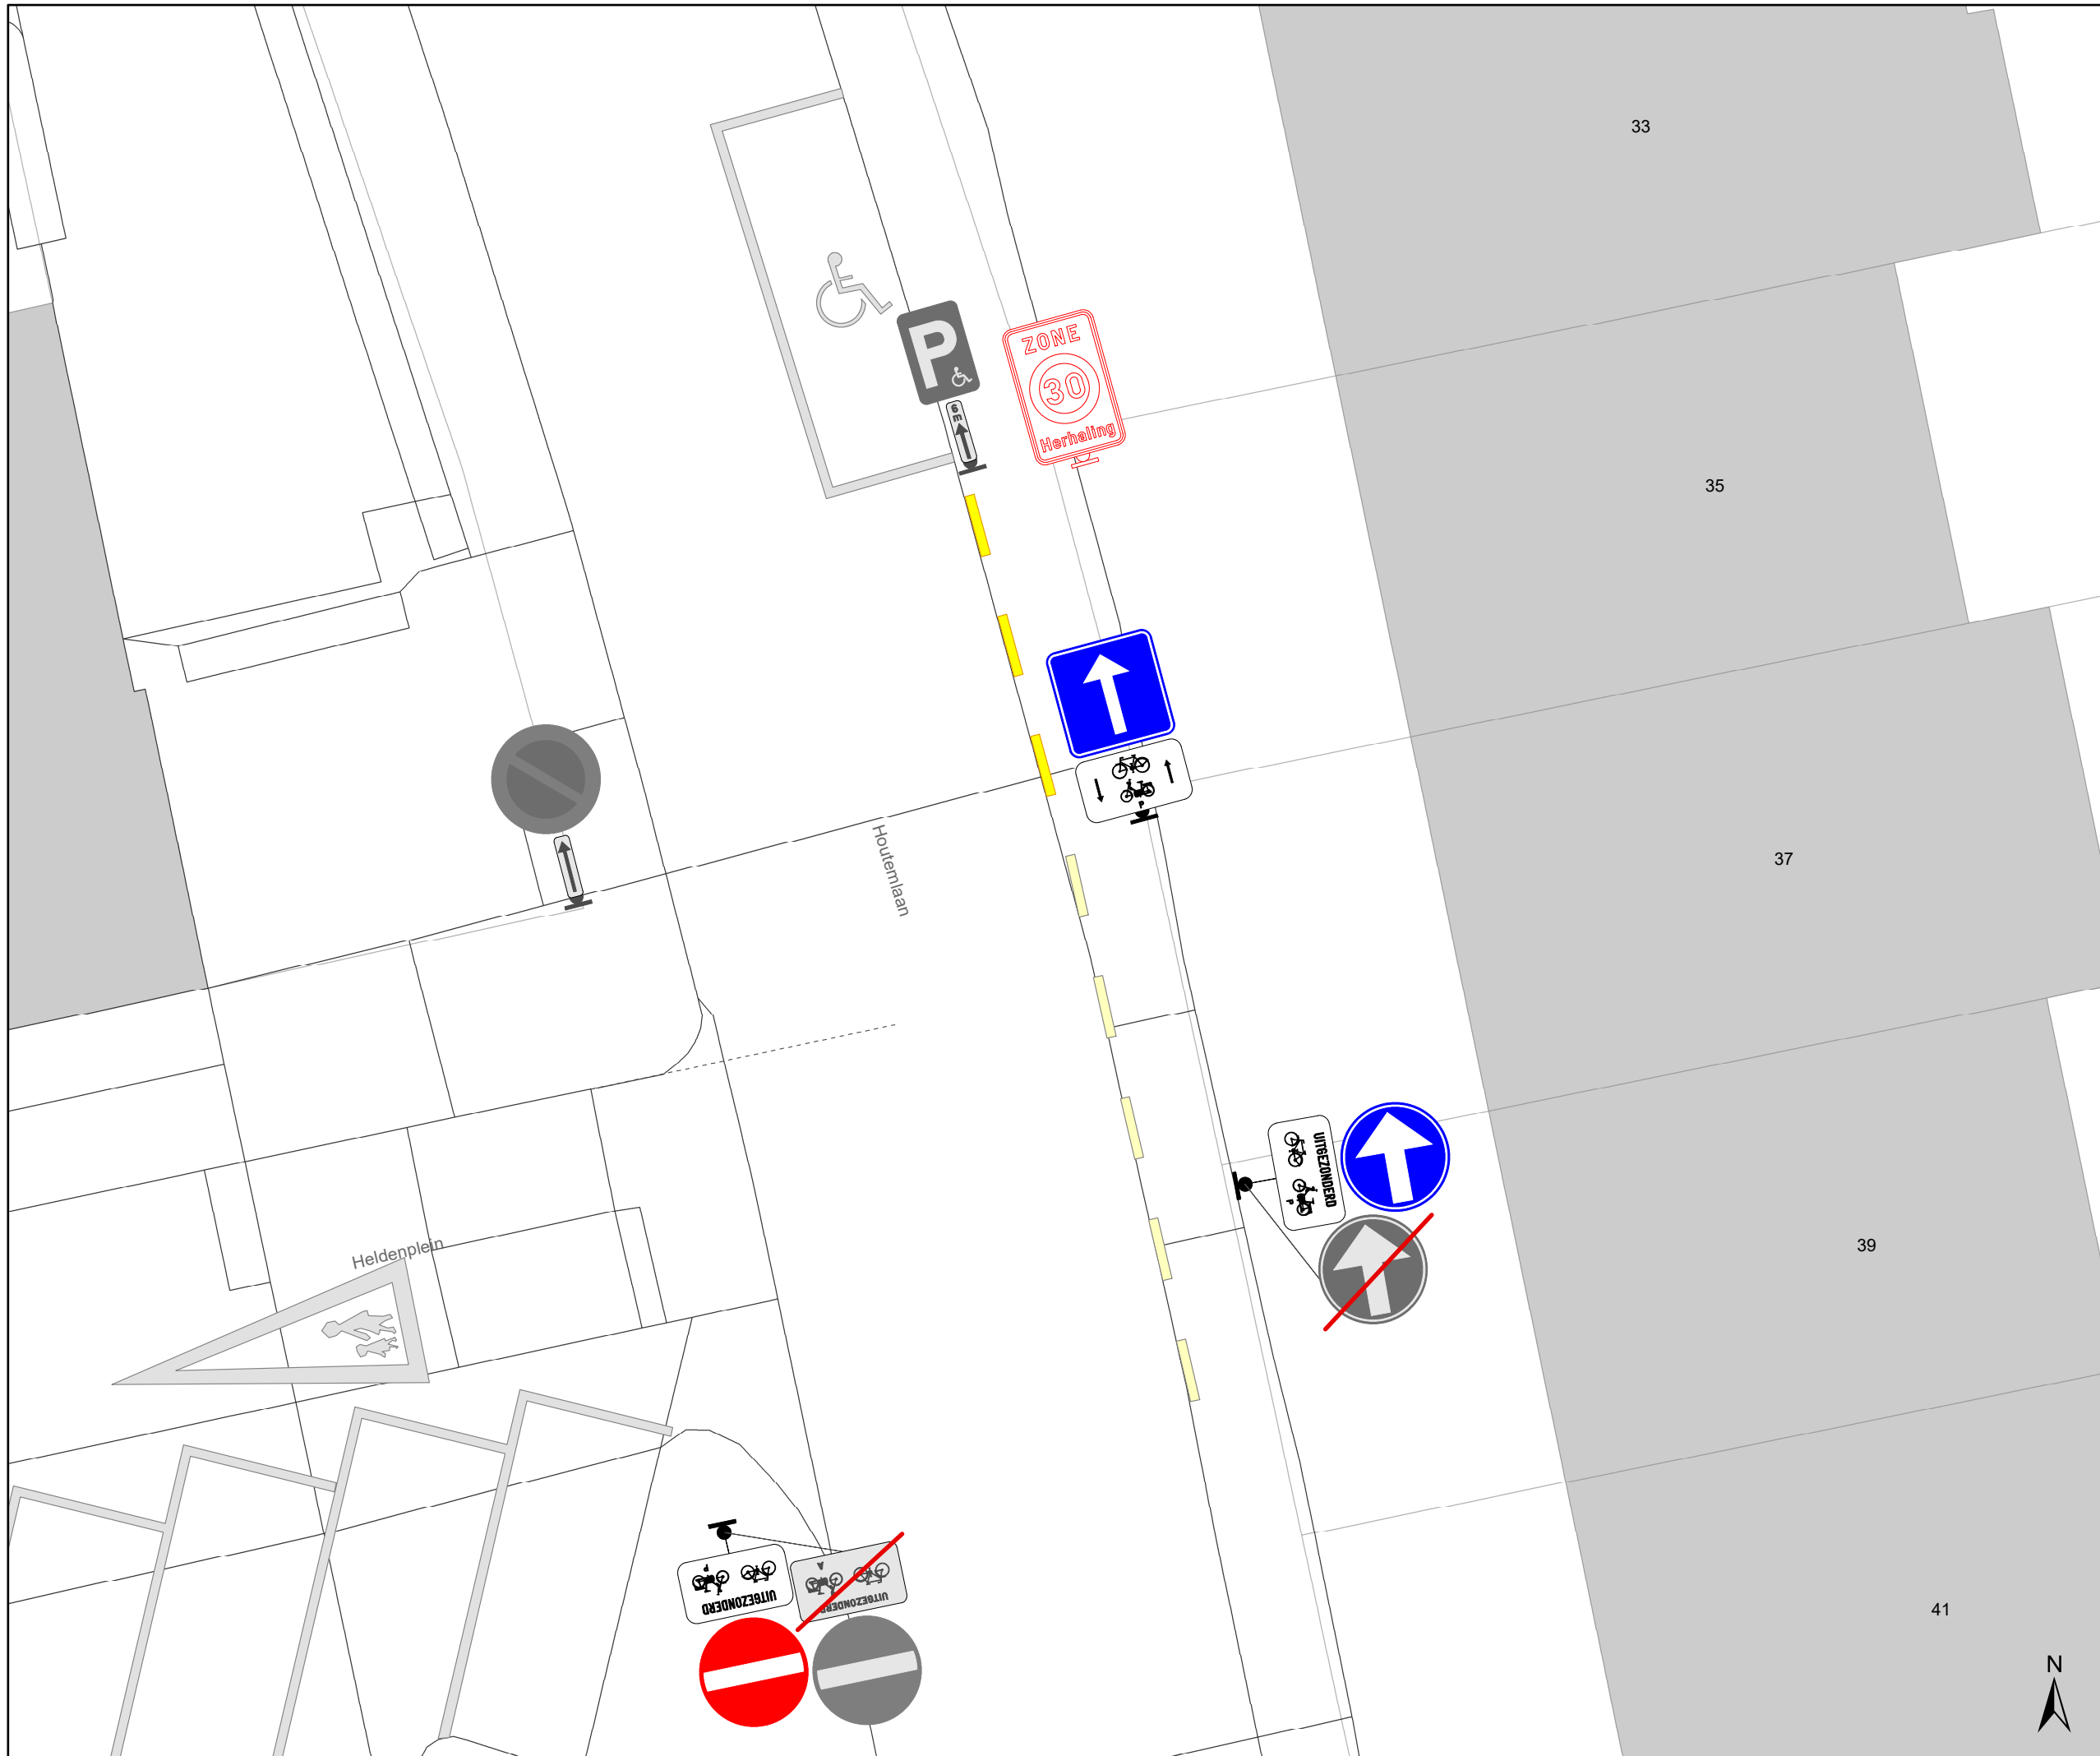

- ### Legende
- Bestaande verkeersborden
 - Geplande verkeersborden
 - Te verwijderen verkeersborden
 - Bestaande wegmarkeringen
 - Geplande wegmarkeringen
 - Te verwijderen wegmarkeringen
 - Fietsenstalling Actief
 - Laadpaal Actief
 - Draaicirkels Ivago en Brandweer
 - RBK: Rijbaankussen
 - Ander gepland dossier (in voorbereiding bij MOBBED)
 - Ontharding van voetpad + inzaai bloemrijke berm
 - Laag houten hekwerk H0,5m
 - Heraanleg Weerstandsplein

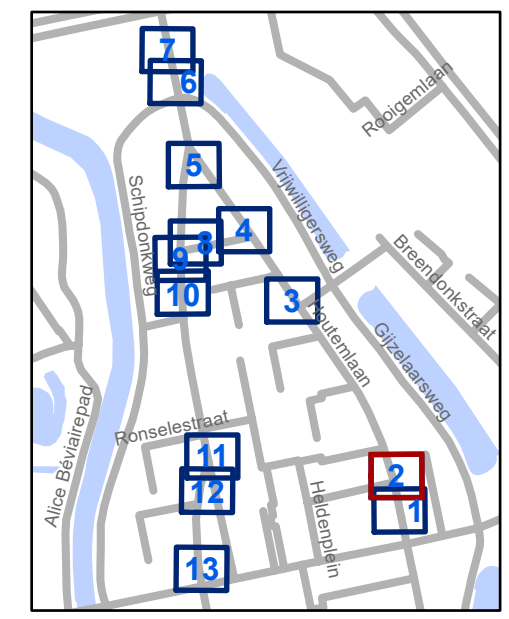





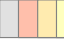






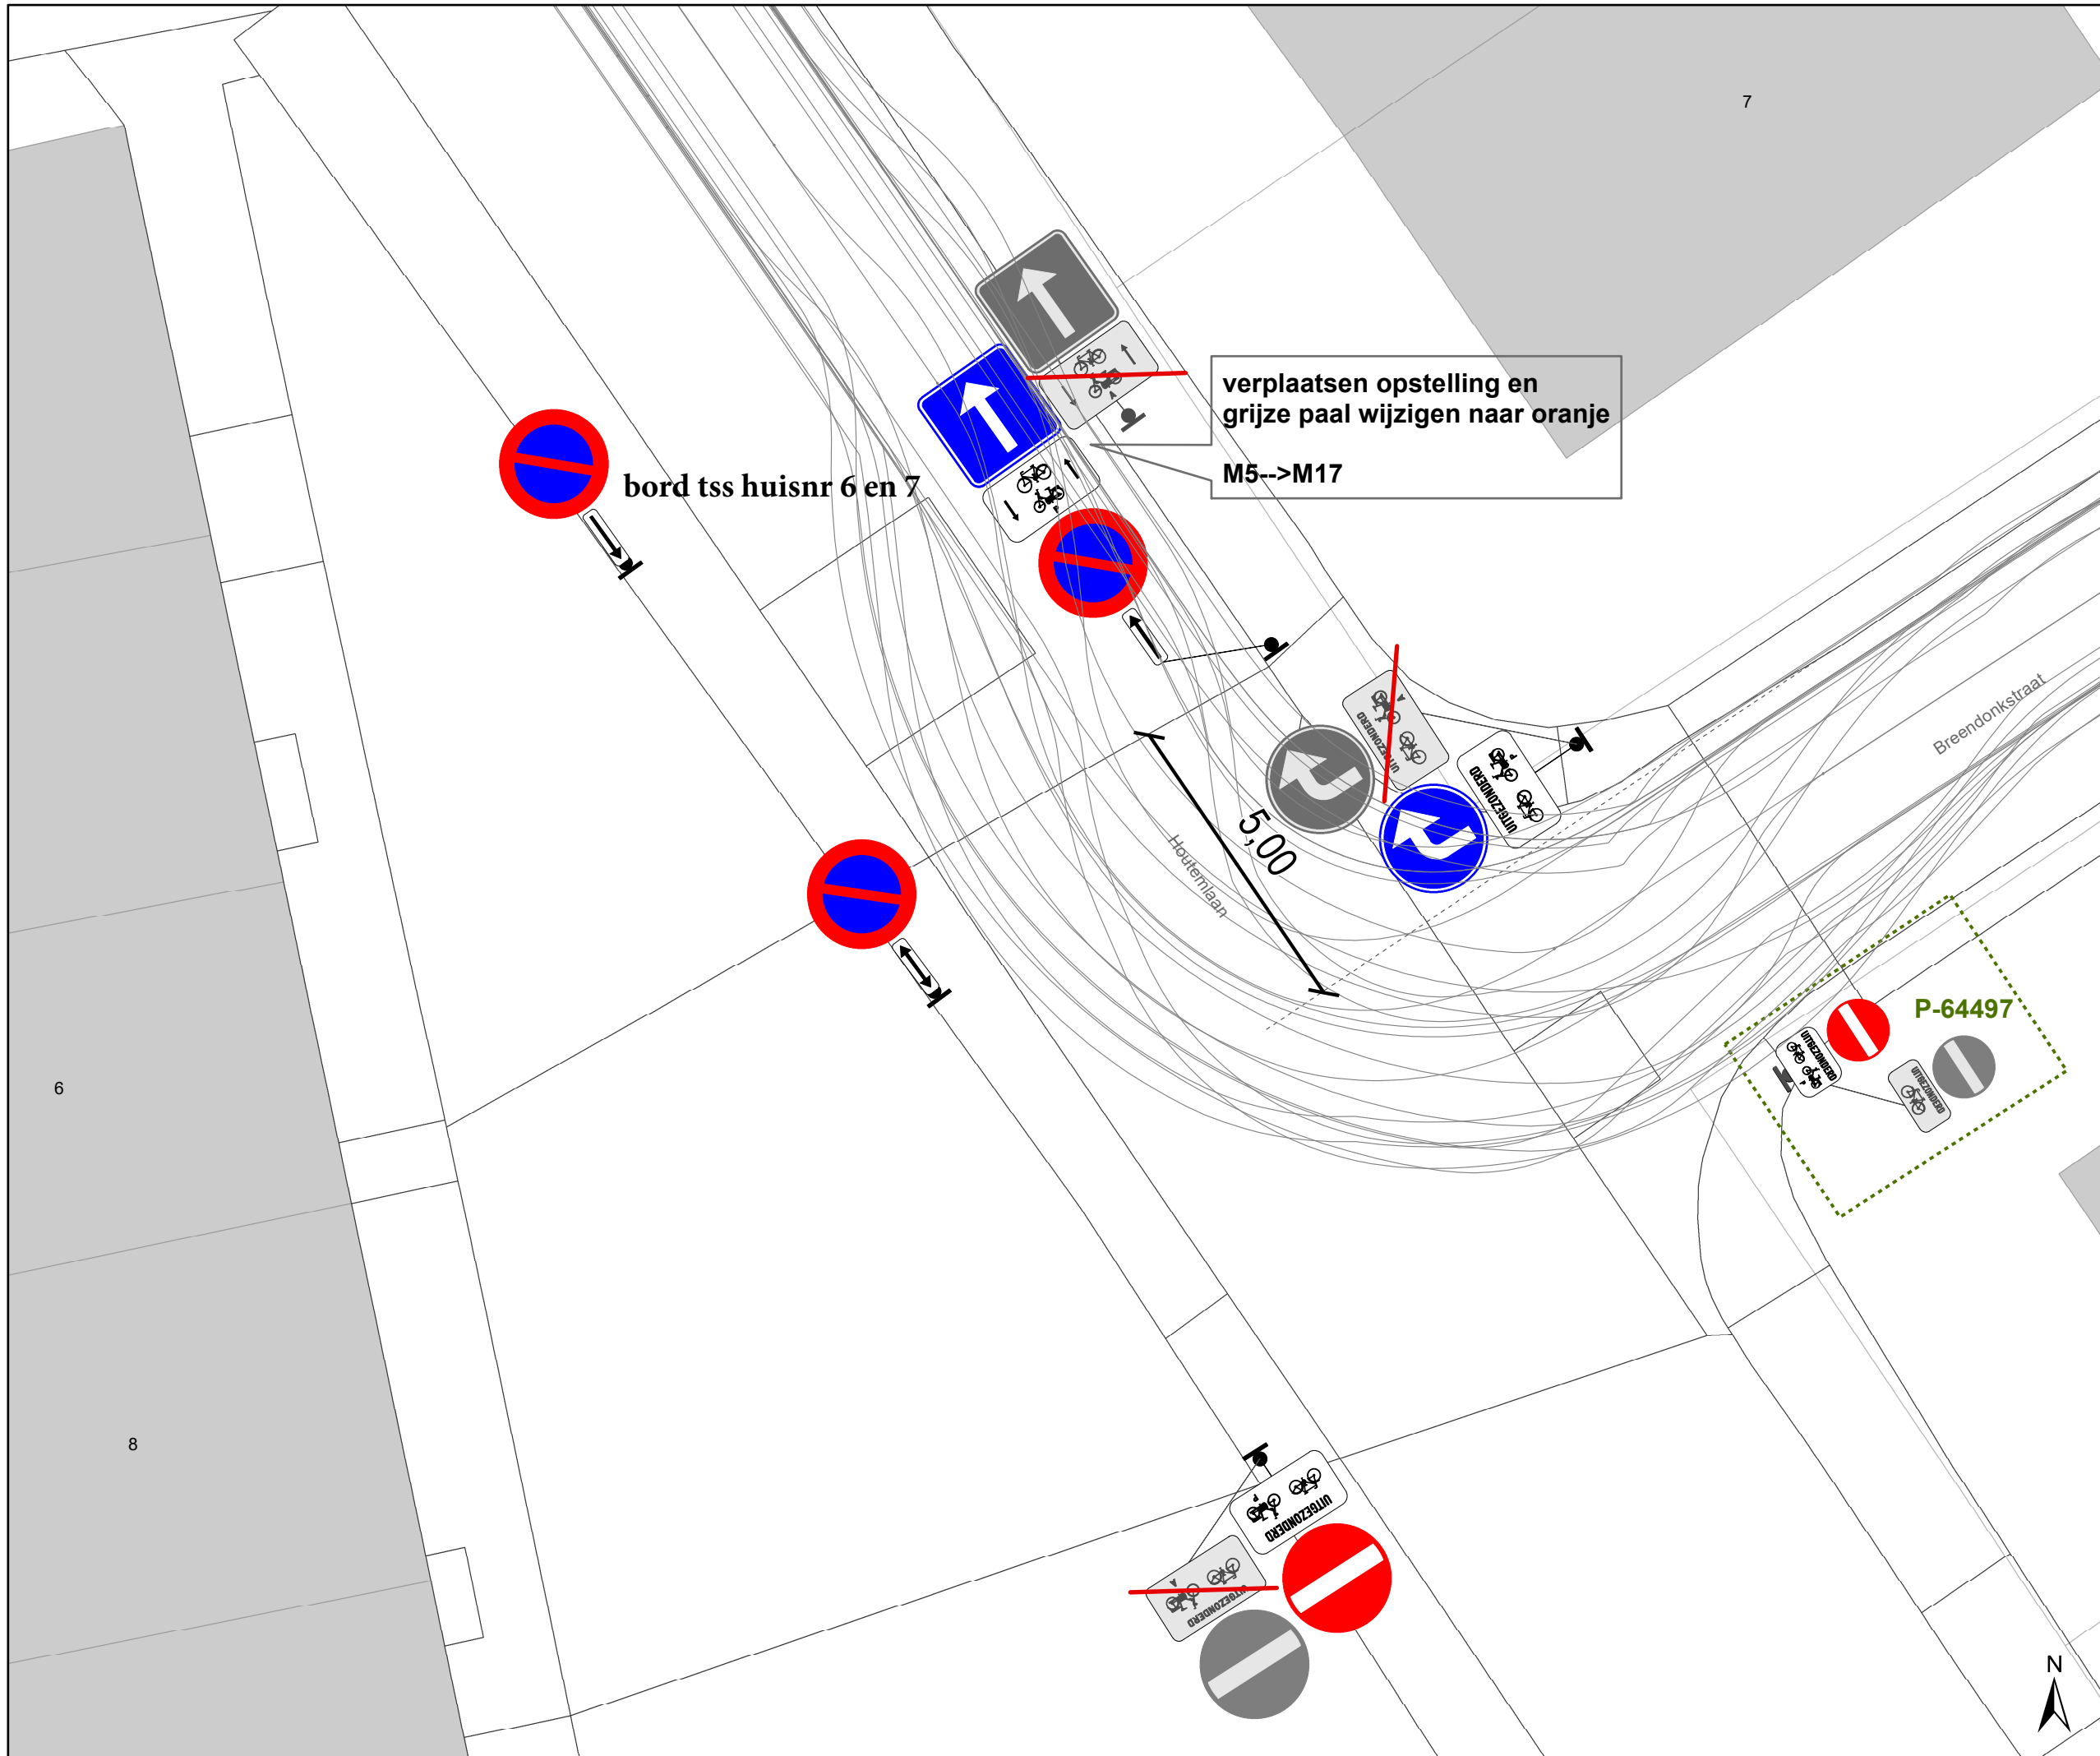



gent: Mobiliteitsbedrijf stad Gent
Verkeerstechnische taken


Weerstandsplein Wijzigen parkeerkan

Dossiernummer P-395382

DATUM	SCHAAL	PLAN	P FORMAAT
23/10/2023	1/100	2/13	A3



- ### Legende
-  Bestaande verkeersborden
 -  Geplande verkeersborden
 -  Te verwijderen verkeersborden
 -  Bestaande wegmarkeringen
 -  Geplande wegmarkeringen
 -  Te verwijderen wegmarkeringen
 -  Fietsstalling Actief
 -  Laadpaal Actief
 -  Draaicirkels Ivago en Brandweer
 -  RBK: Rijbaankussen
 -  Ander gepland dossier (in voorbereiding bij MOBBED)
 -  Ontharding van voetpad + inzaai bloemrijke berm
 -  Laag houten hekwerk H0,5m
 -  Heraanleg Weerstandsplein

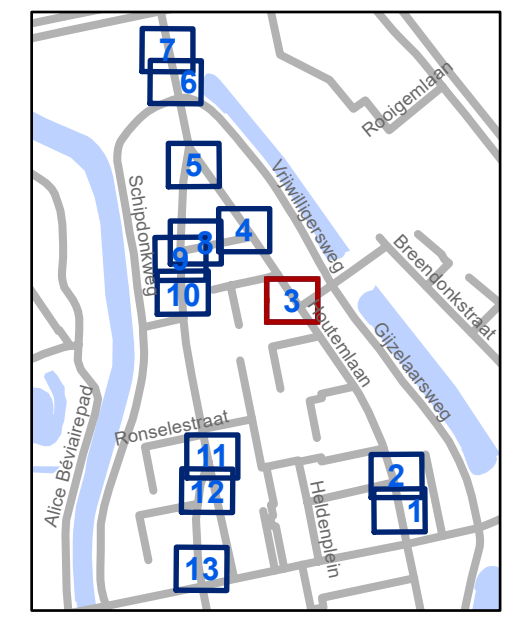





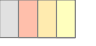






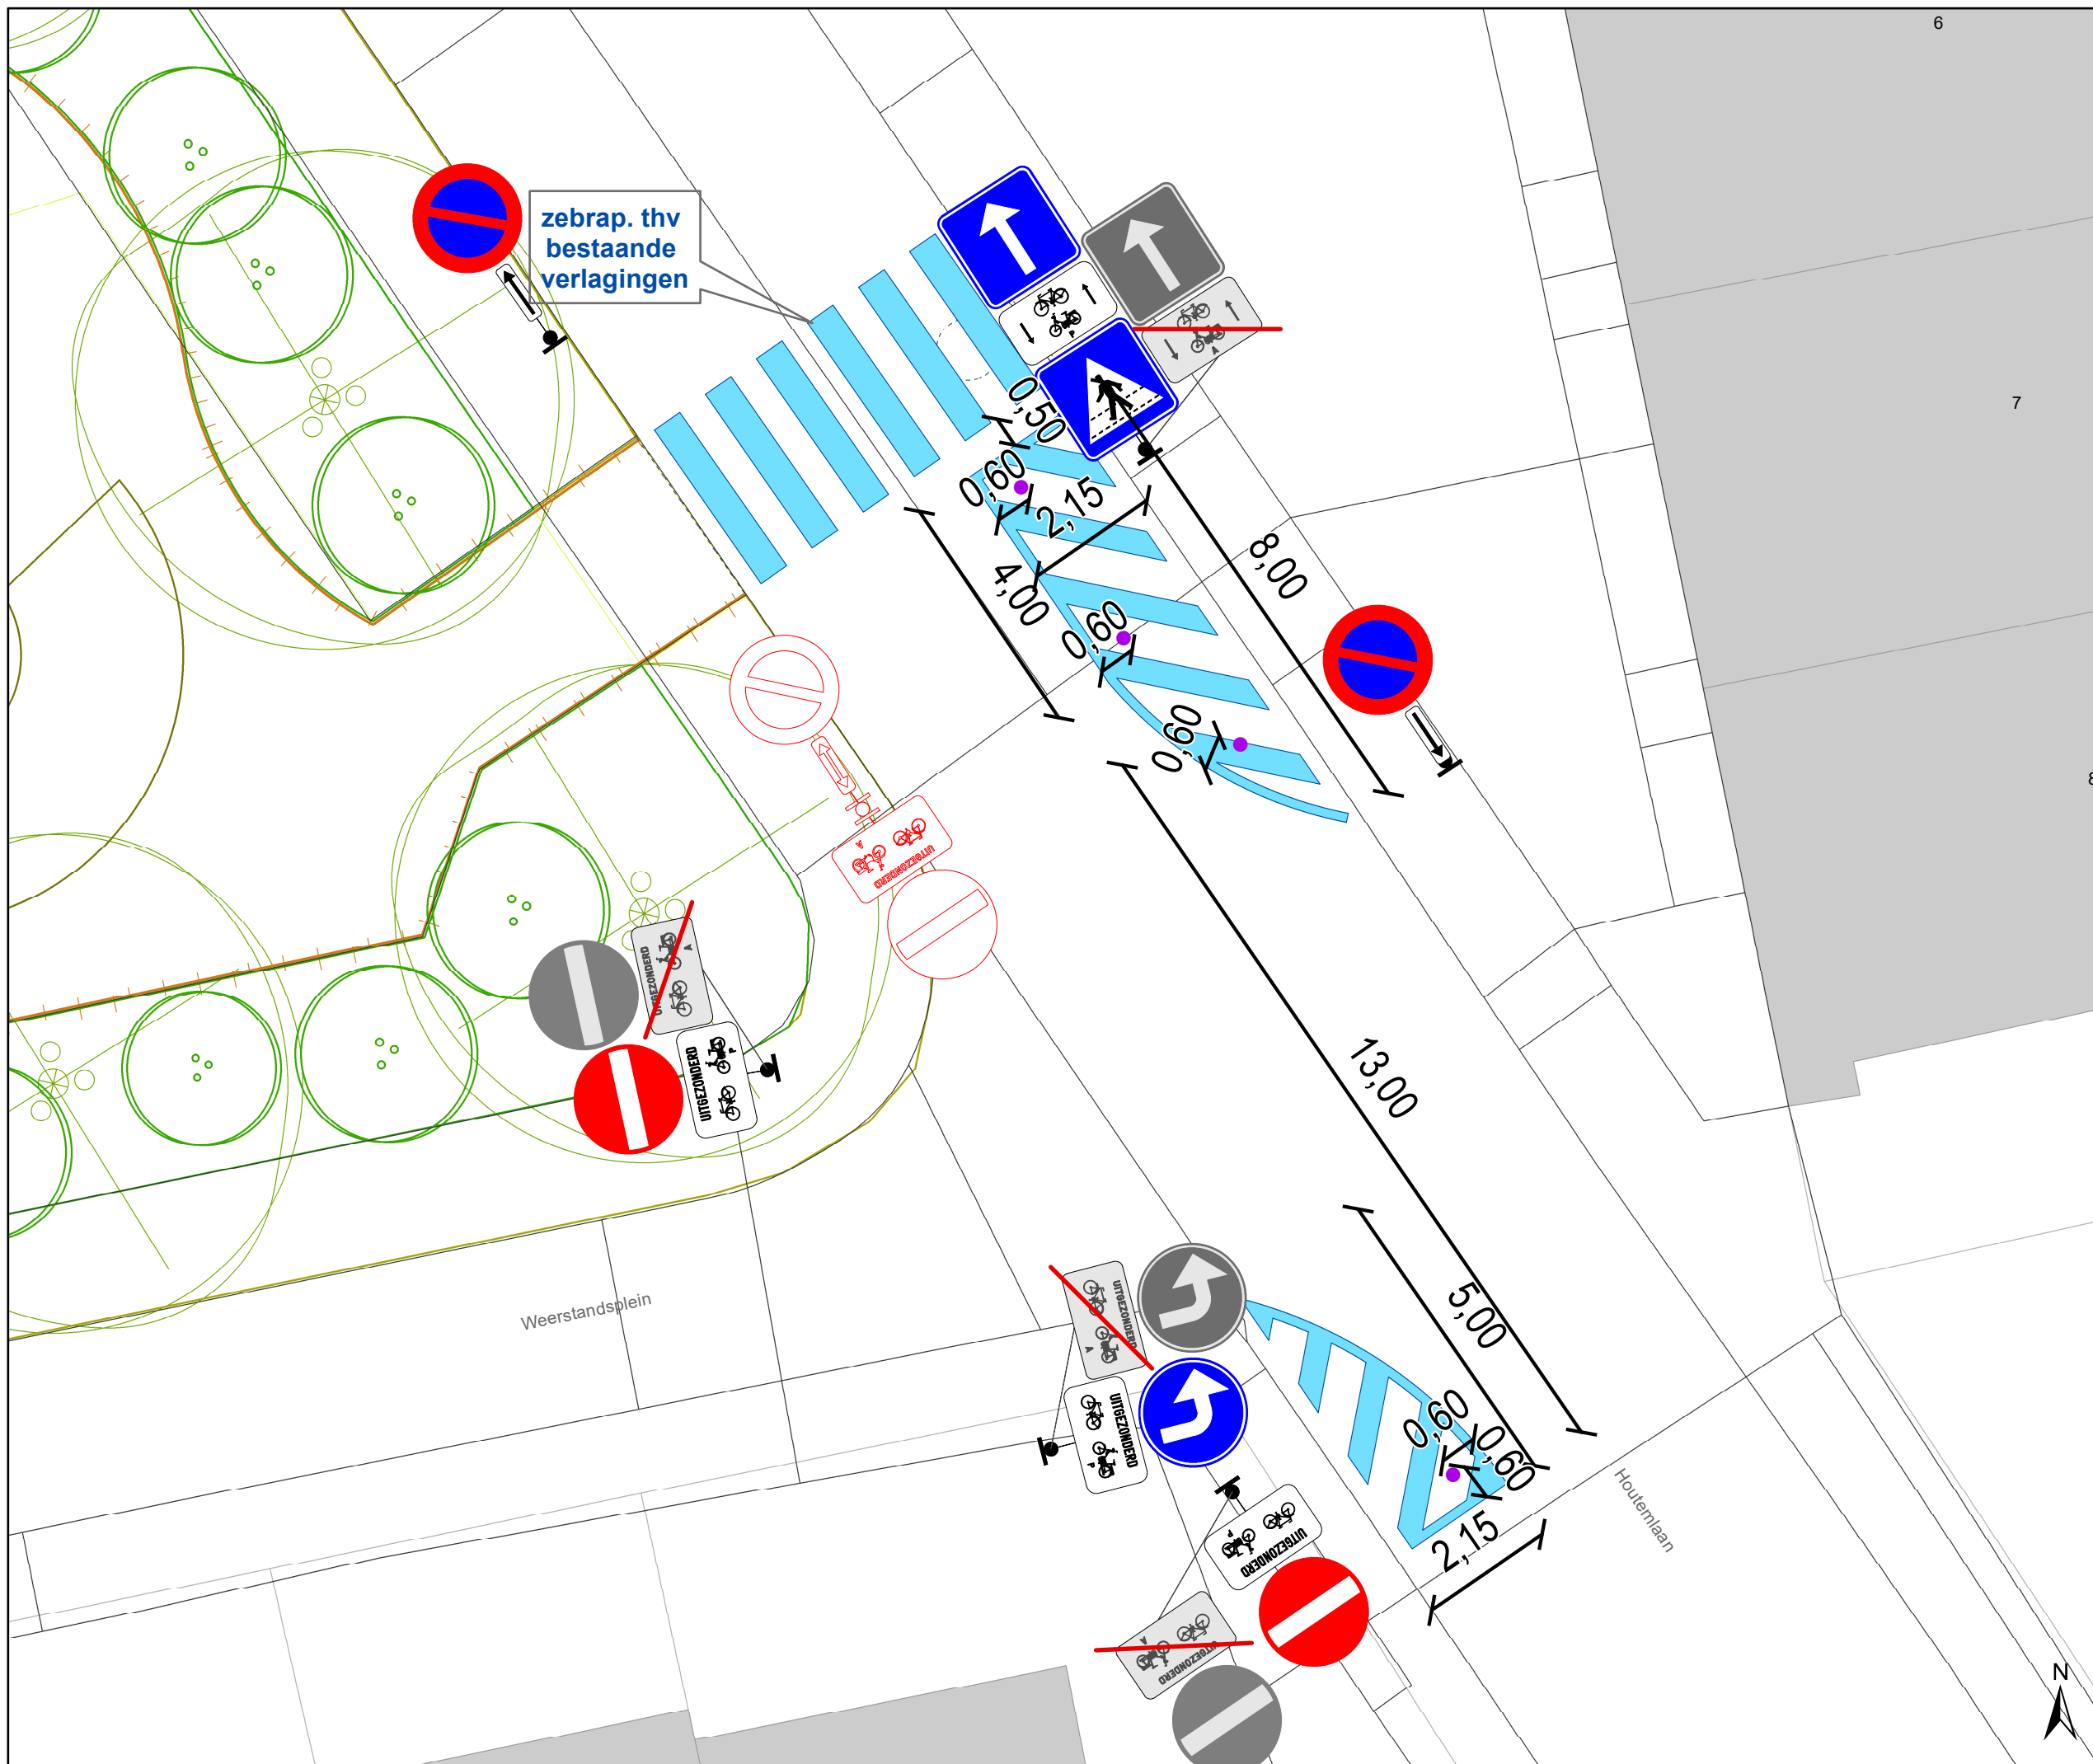



gent: Mobiliteitsbedrijf stad Gent
Verkeerstechnische taken


Weerstandsplein Wijzigen parkeerkan

Dossiernummer P-395382

DATUM	SCHAAL	PLAN	P FORMAAT
23/10/2023	1/100	3/13	A3



- ### Legende
-  Bestaande verkeersborden
 -  Geplande verkeersborden
 -  Te verwijderen verkeersborden
 -  Bestaande wegmarkeringen
 -  Geplande wegmarkeringen
 -  Te verwijderen wegmarkeringen
 -  Fietsstalling Actief
 -  Laadpaal Actief
 -  Draaicirkels Ivago en Brandweer
 -  RBK: Rijbaankussen
 -  Ander gepland dossier (in voorbereiding bij MOBBED)
 -  Ontharding van voetpad + inzaai bloemrijke berm
 -  Laag houten hekwerk H0,5m
 -  Heraanleg Weerstandsplein

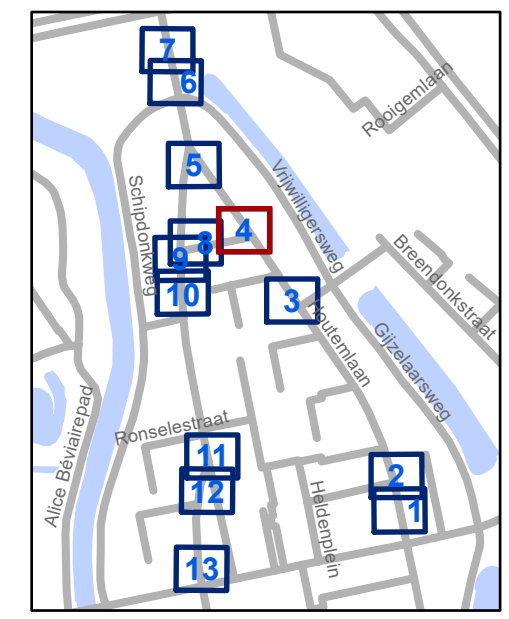





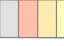






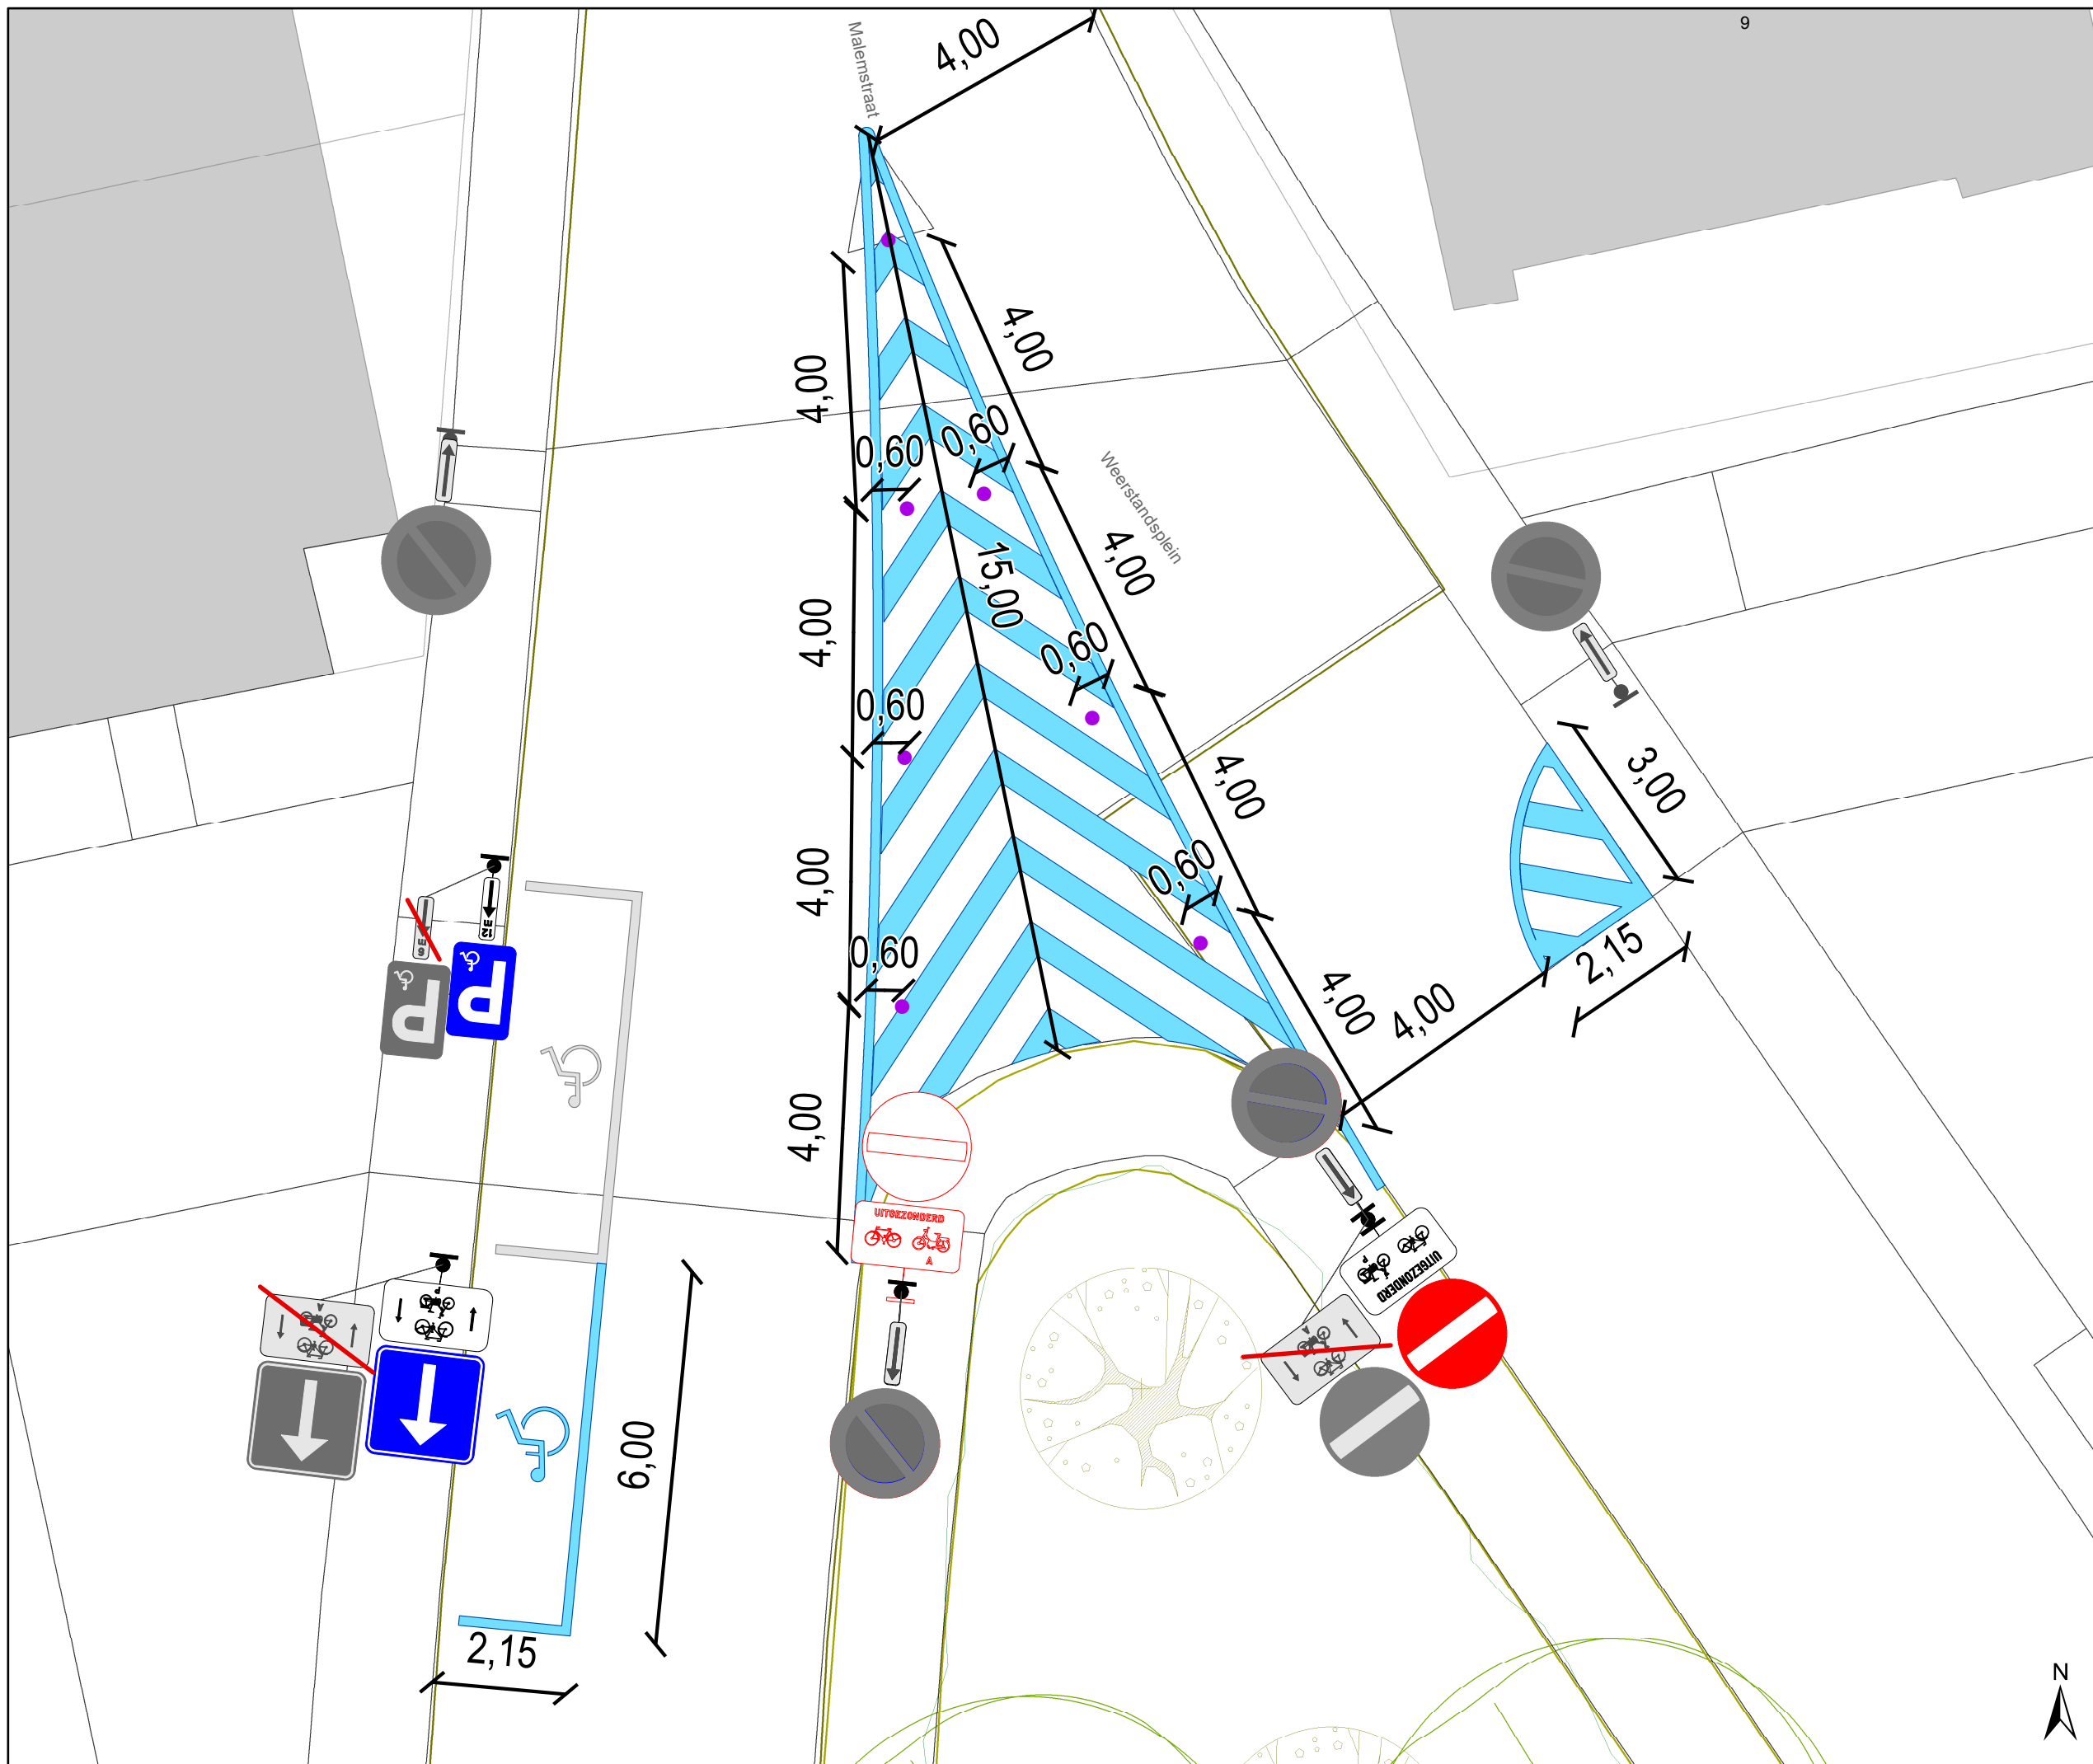



gent: Mobiliteitsbedrijf stad Gent
Verkeerstechnische taken


Weerstandsplein Wijzigen parkeerkant

Dossiernummer P-395382

DATUM	SCHAAL	PLAN	P FORMAAT
23/10/2023	1/100	4/13	A3



- ### Legende
-  Bestaande verkeersborden
 -  Geplande verkeersborden
 -  Te verwijderen verkeersborden
 -  Bestaande wegmarkeringen
 -  Geplande wegmarkeringen
 -  Te verwijderen wegmarkeringen
 -  Fietsenstalling Actief
 -  Laadpaal Actief
 -  Draaicirkels Ivago en Brandweer
 -  RBK: Rijbaankussen
 -  Ander gepland dossier (in voorbereiding bij MOBBED)
 -  Ontharding van voetpad + inzaai bloemrijke berm
 -  Laag houten hekwerk H0,5m
 -  Heraanleg Weerstandsplein

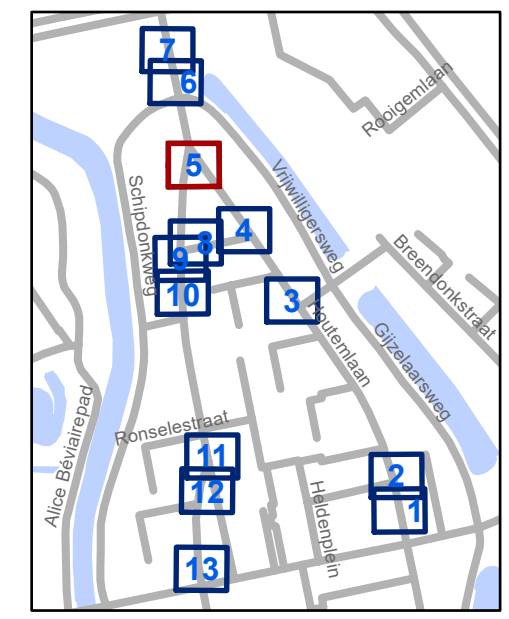





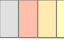






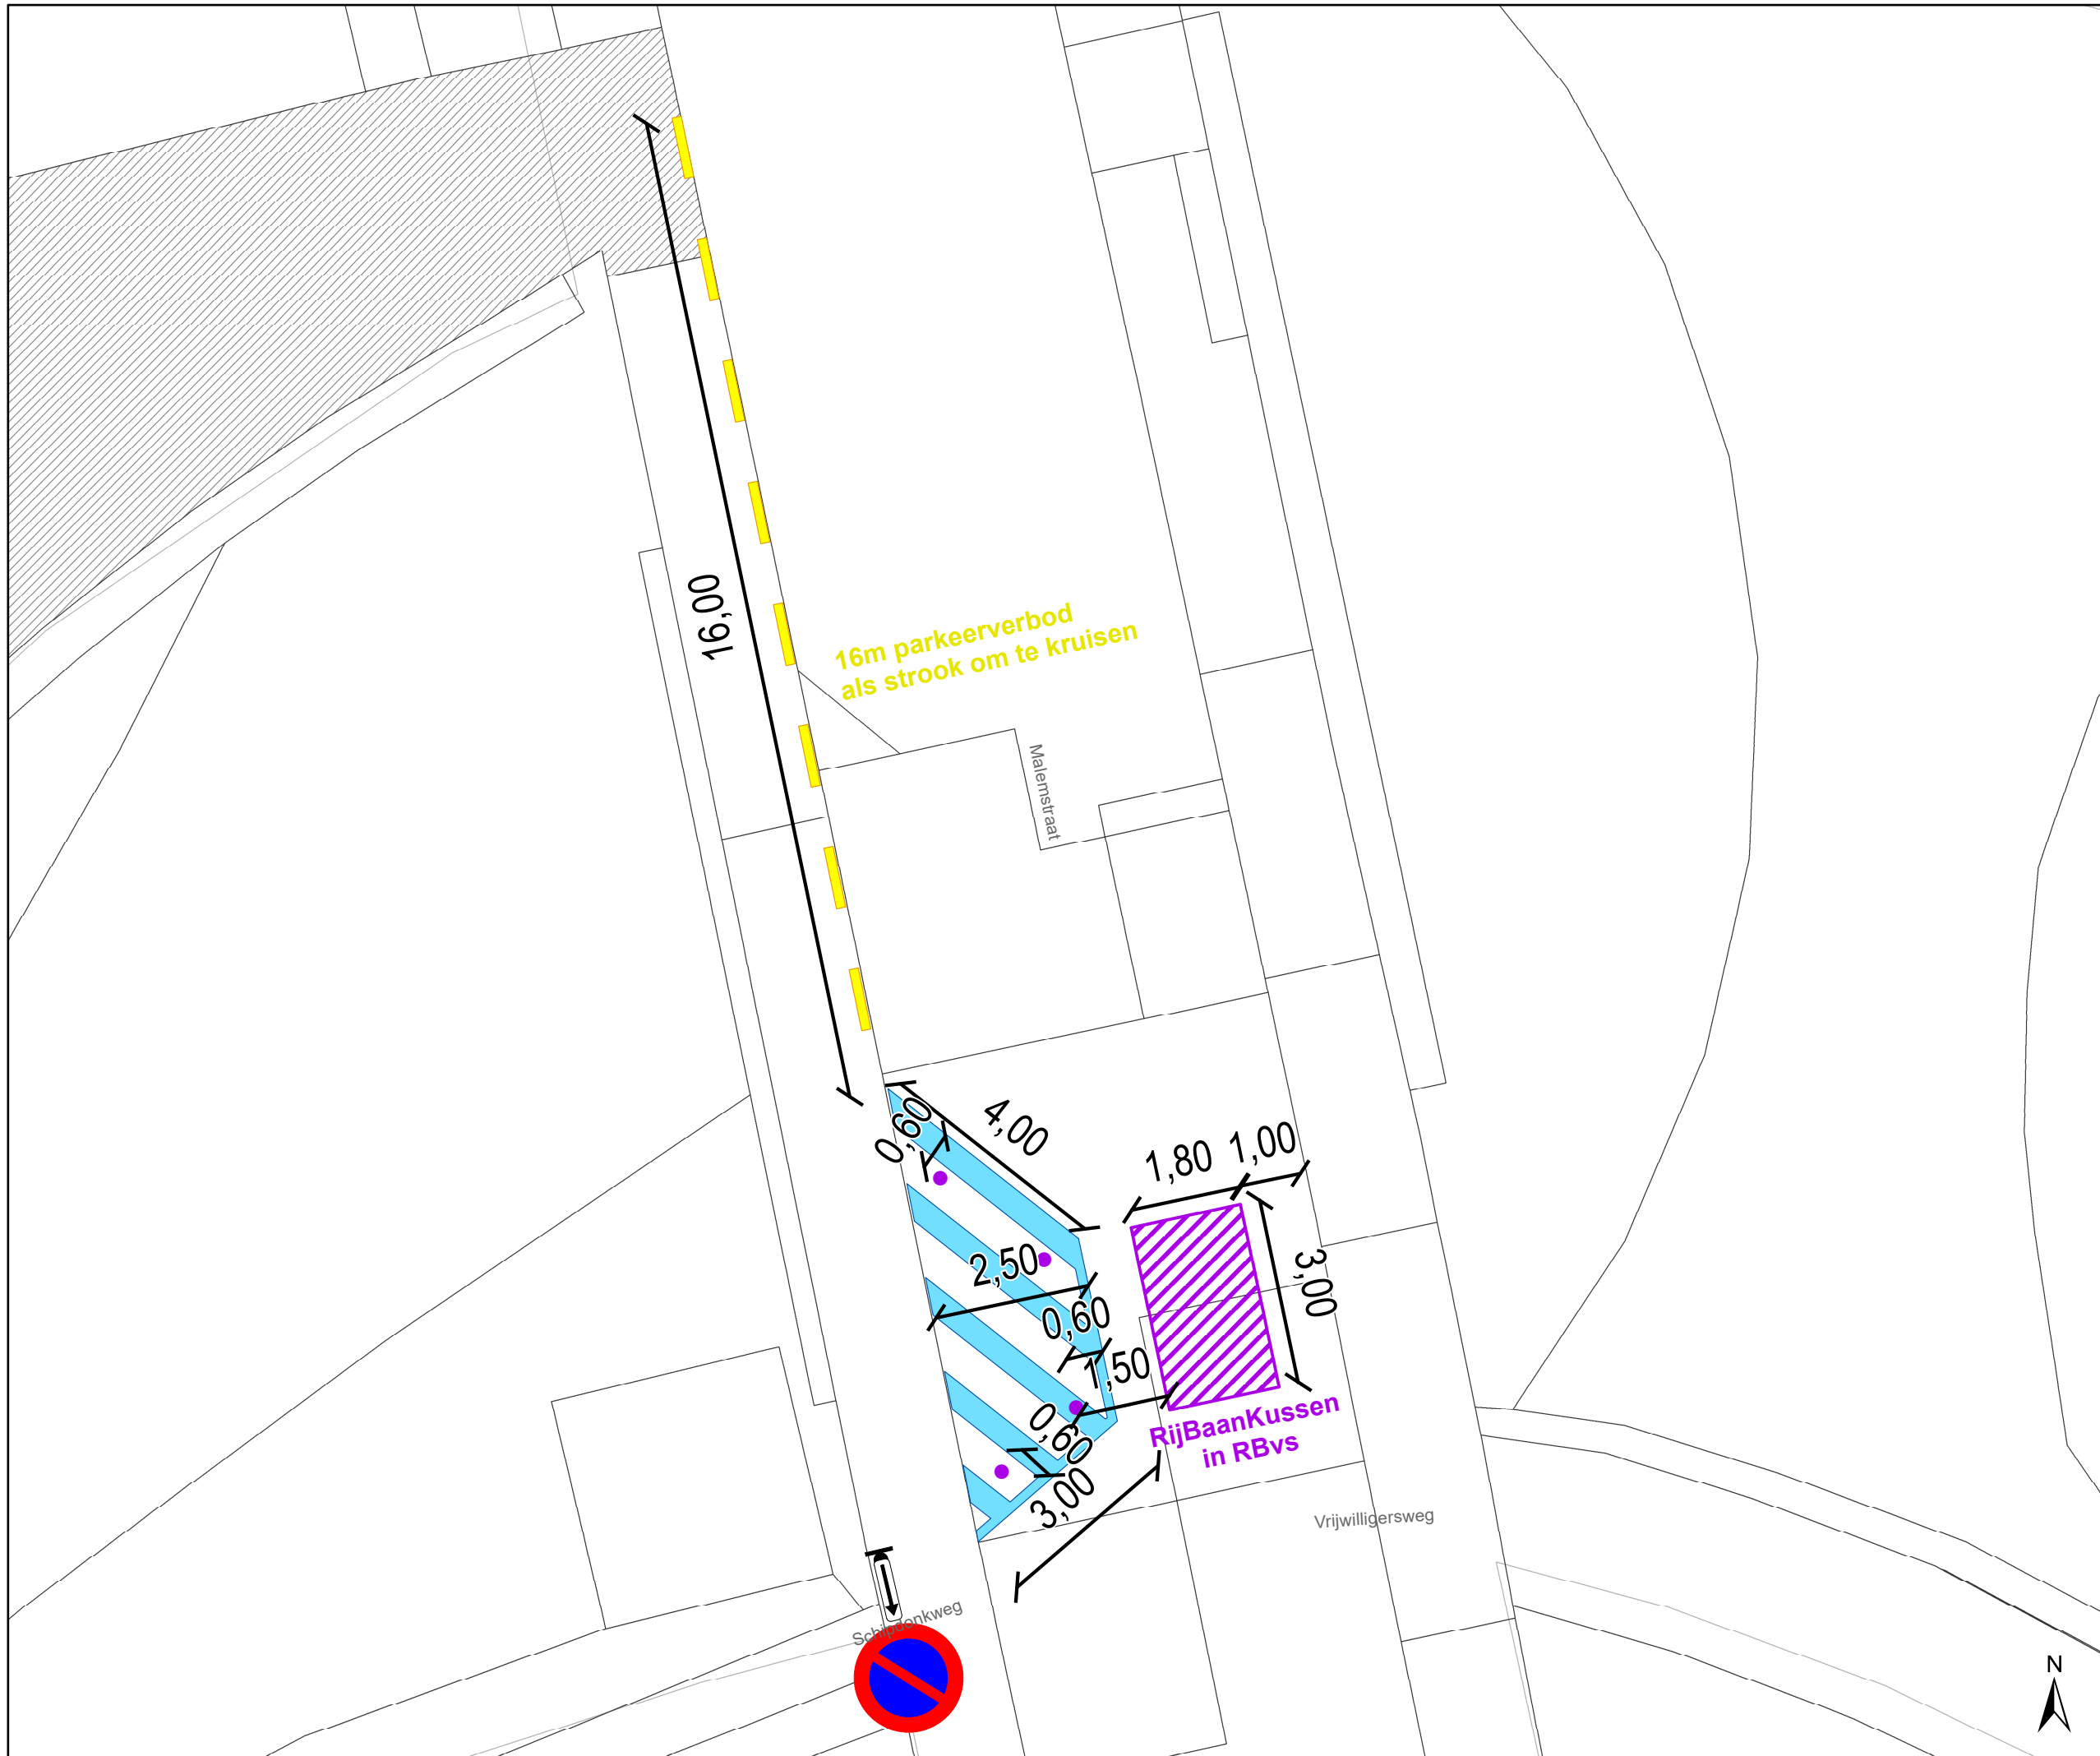



gent: Mobiliteitsbedrijf stad Gent
Verkeerstechnische taken


Weerstandsplein Wijzigen parkeerkant

Dossiernummer P-395382

DATUM	SCHAAL	PLAN	P FORMAAT
23/10/2023	1/100	5/13	A3



- ### Legende
-  Bestaande verkeersborden
 -  Geplande verkeersborden
 -  Te verwijderen verkeersborden
 -  Bestaande wegmarkeringen
 -  Geplande wegmarkeringen
 -  Te verwijderen wegmarkeringen
 -  Fietsenstalling Actief
 -  Laadpaal Actief
 -  Draaicirkels Ivago en Brandweer
 -  RBK: Rijbaankussen
 -  Ander gepland dossier (in voorbereiding bij MOBBED)
 -  Ontharding van voetpad + inzaai bloemrijke berm
 -  Laag houten hekwerk H0,5m
 -  Heraanleg Weerstandsplein

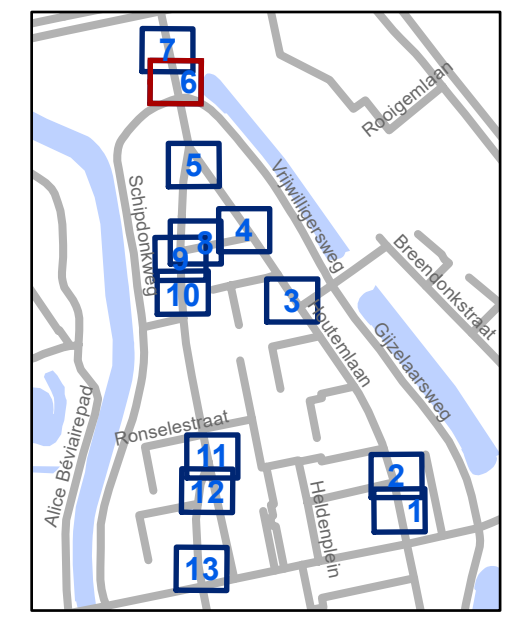


gent: Mobiliteitsbedrijf stad Gent
Verkeerstechnische taken

Weerstandsplein Wijzigen parkeerkant




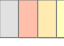




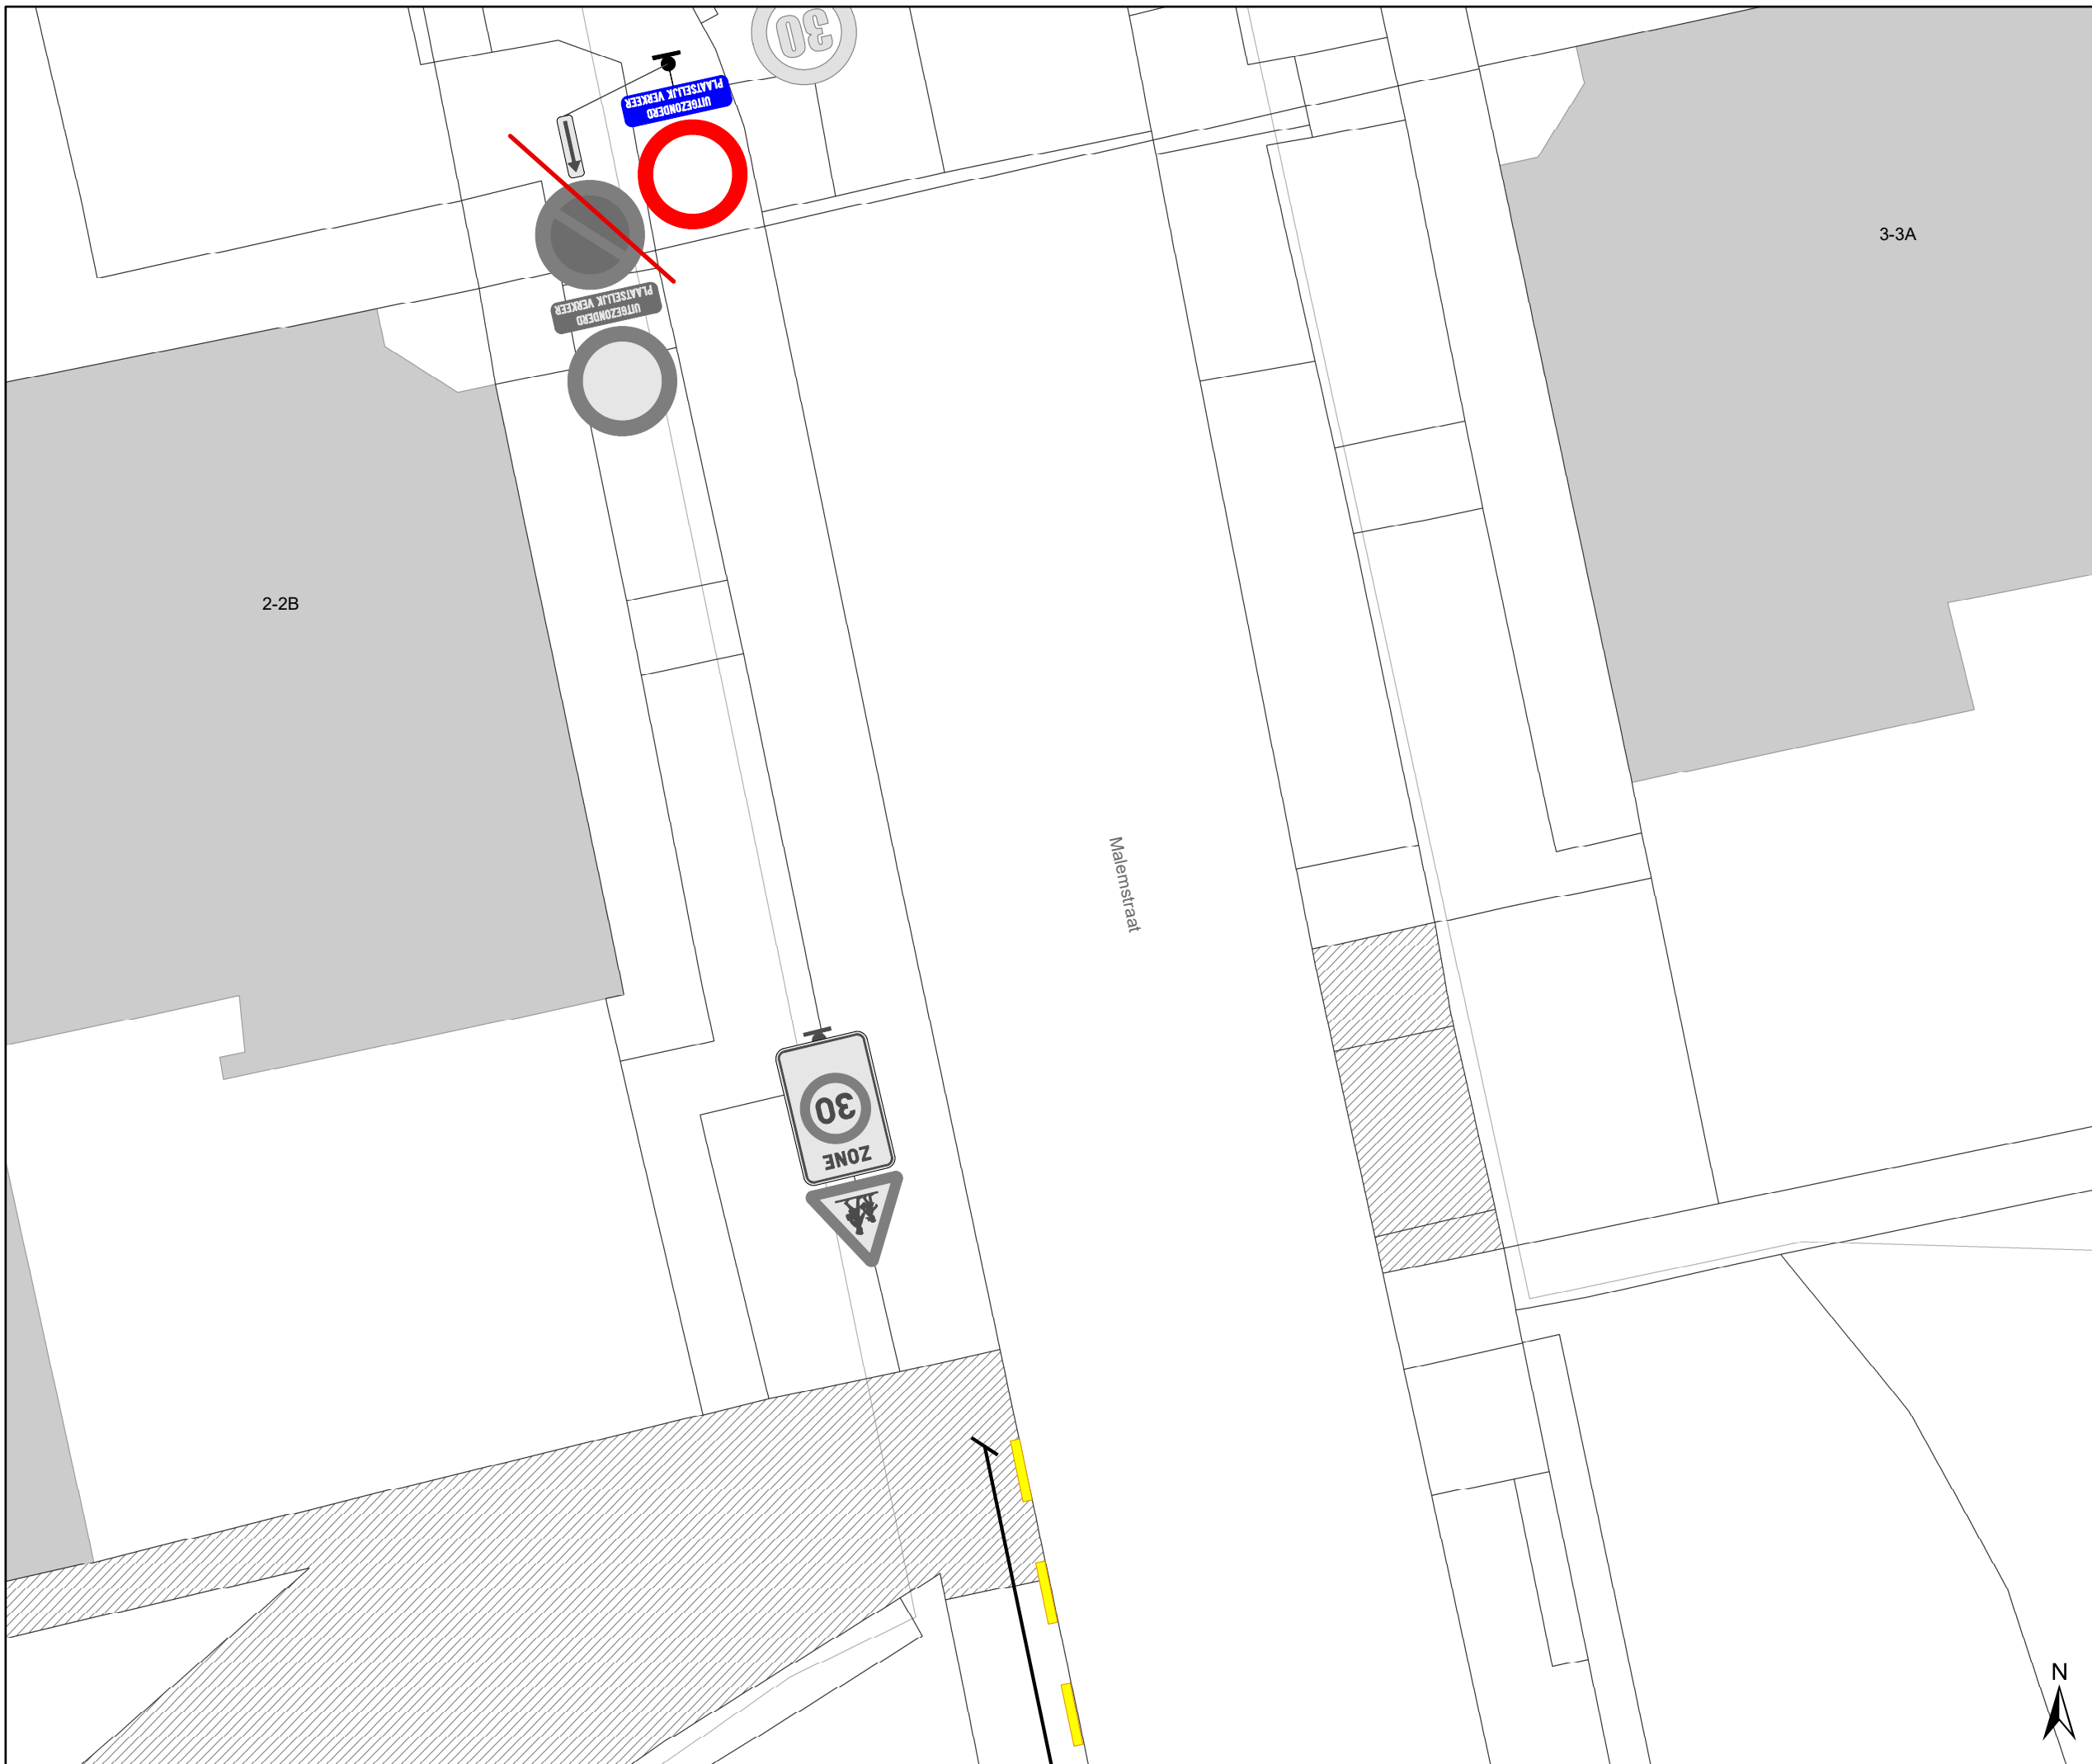


Dossiernummer P-395382


DATUM	SCHAAL	PLAN	P FORMAAT
23/10/2023	1/100	6/13	A3





Legende

-  Bestaande verkeersborden
-  Geplande verkeersborden
-  Te verwijderen verkeersborden
-  Bestaande wegmarkeringen
-  Geplande wegmarkeringen
-  Te verwijderen wegmarkeringen
-  Fietsenstalling Actief
-  Laadpaal Actief
-  Draaicirkels Ivago en Brandweer
-  RBK: Rijbaankussen
-  Ander gepland dossier (in voorbereiding bij MOBBED)
-  Ontharding van voetpad + inzaai bloemrijke berm
-  Laag houten hekwerk H0,5m
-  Heraanleg Weerstandsplein

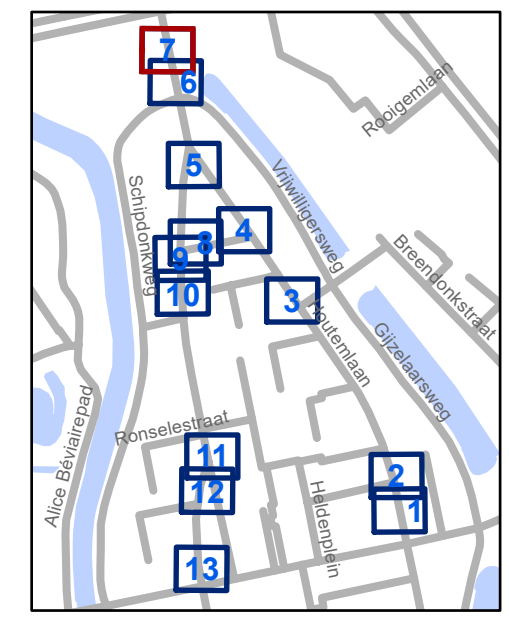


gent: Mobiliteitsbedrijf stad Gent
Verkeerstechnische taken


Weerstandsplein Wijzigen parkeerkan

Dossiernummer P-395382

DATUM	SCHAAL	PLAN	P FORMAAT
23/10/2023	1/100	7/13	A3

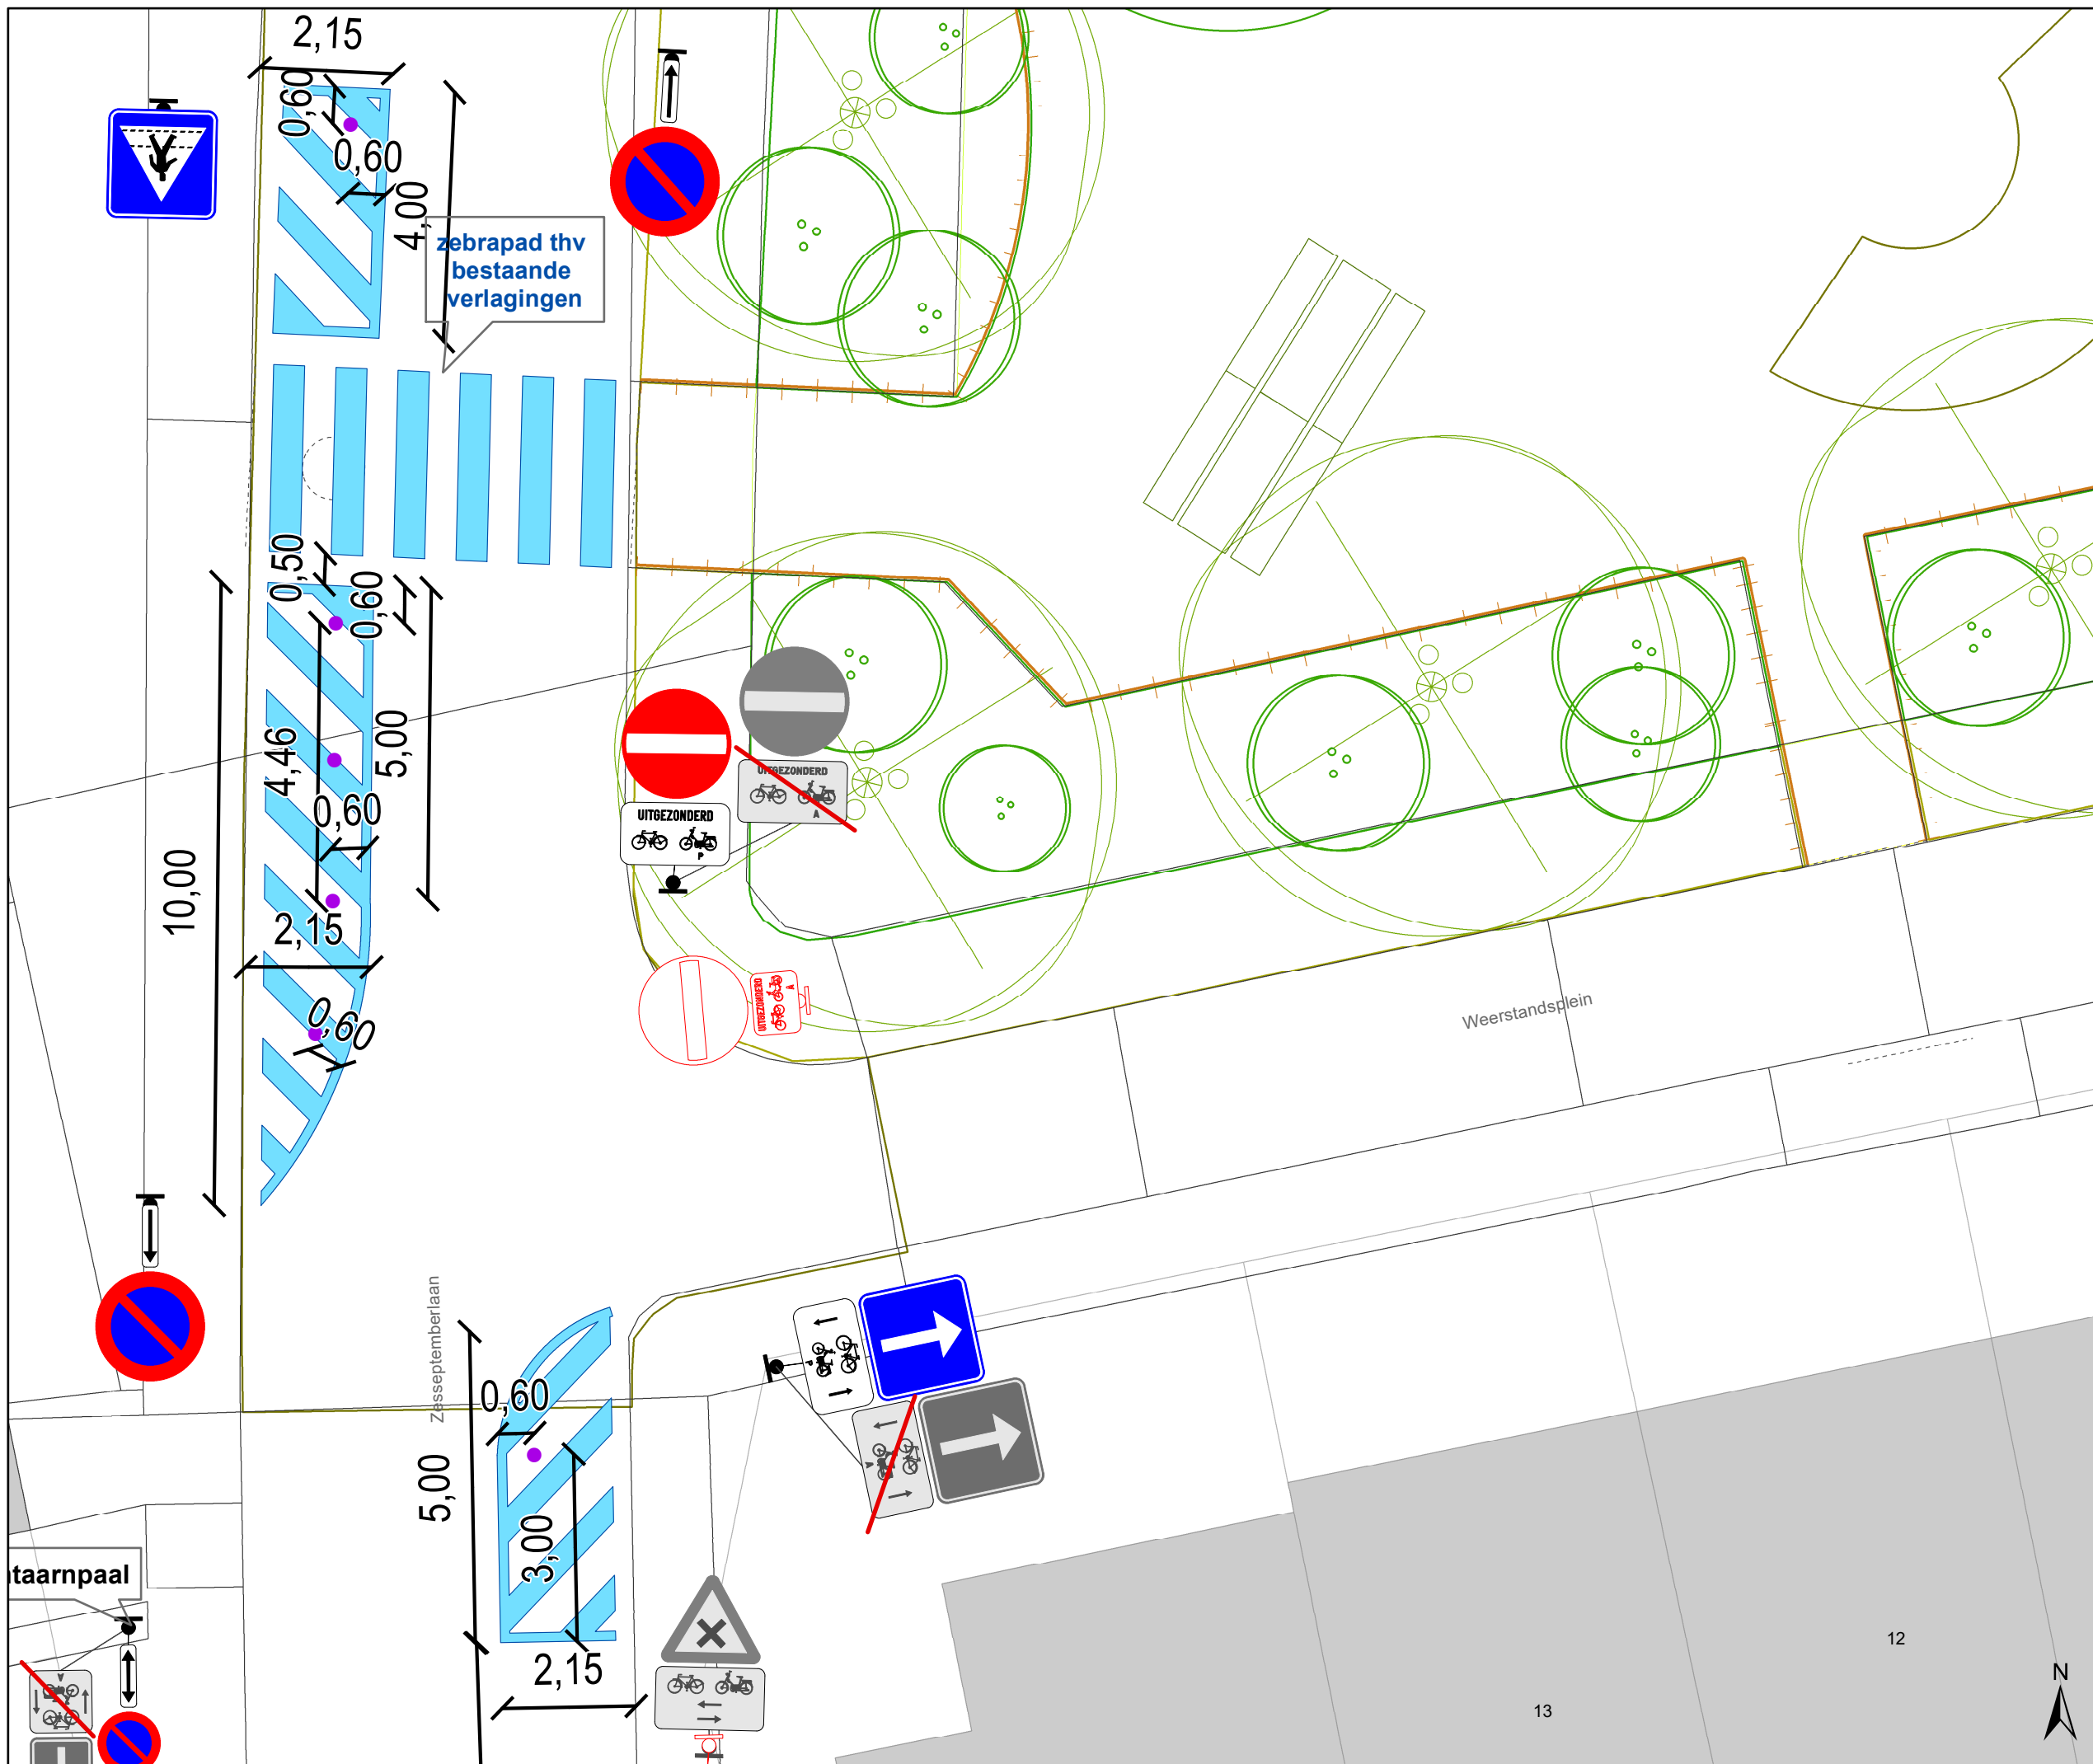

- ### Legende
- Bestaande verkeersborden
 - Geplande verkeersborden
 - Te verwijderen verkeersborden
 - Bestaande wegmarkeringen
 - Geplande wegmarkeringen
 - Te verwijderen wegmarkeringen
 - Fietsenstalling Actief
 - Laadpaal Actief
 - Draaicirkels Ivago en Brandweer
 - RBK: Rijbaankussen
 - Ander gepland dossier (in voorbereiding bij MOBBED)
 - Ontharding van voetpad + inzaai bloemrijke berm
 - Laag houten hekwerk H0,5m
 - Heraanleg Weerstandsplein

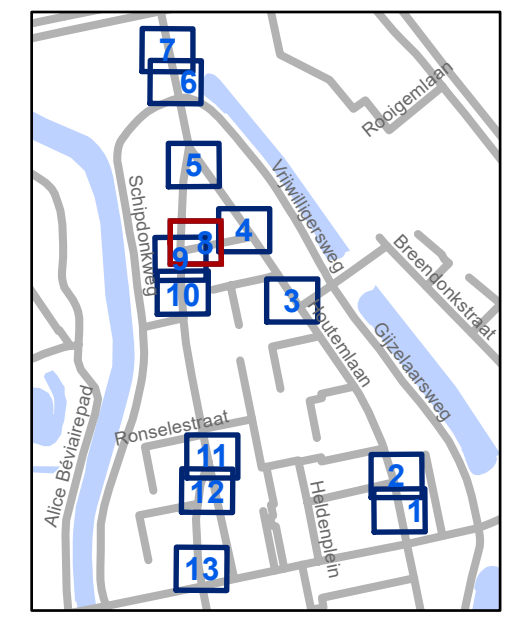


gent: Mobiliteitsbedrijf stad Gent
Verkeerstechnische taken

Weerstandsplein Wijzigen parkeerkan

Dossiernummer P-395382


DATUM	SCHAAL	PLAN	P FORMAAT
23/10/2023	1/100	8/13	A3

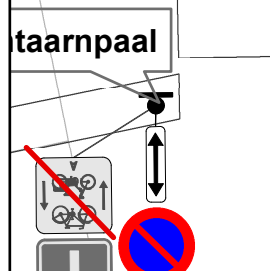







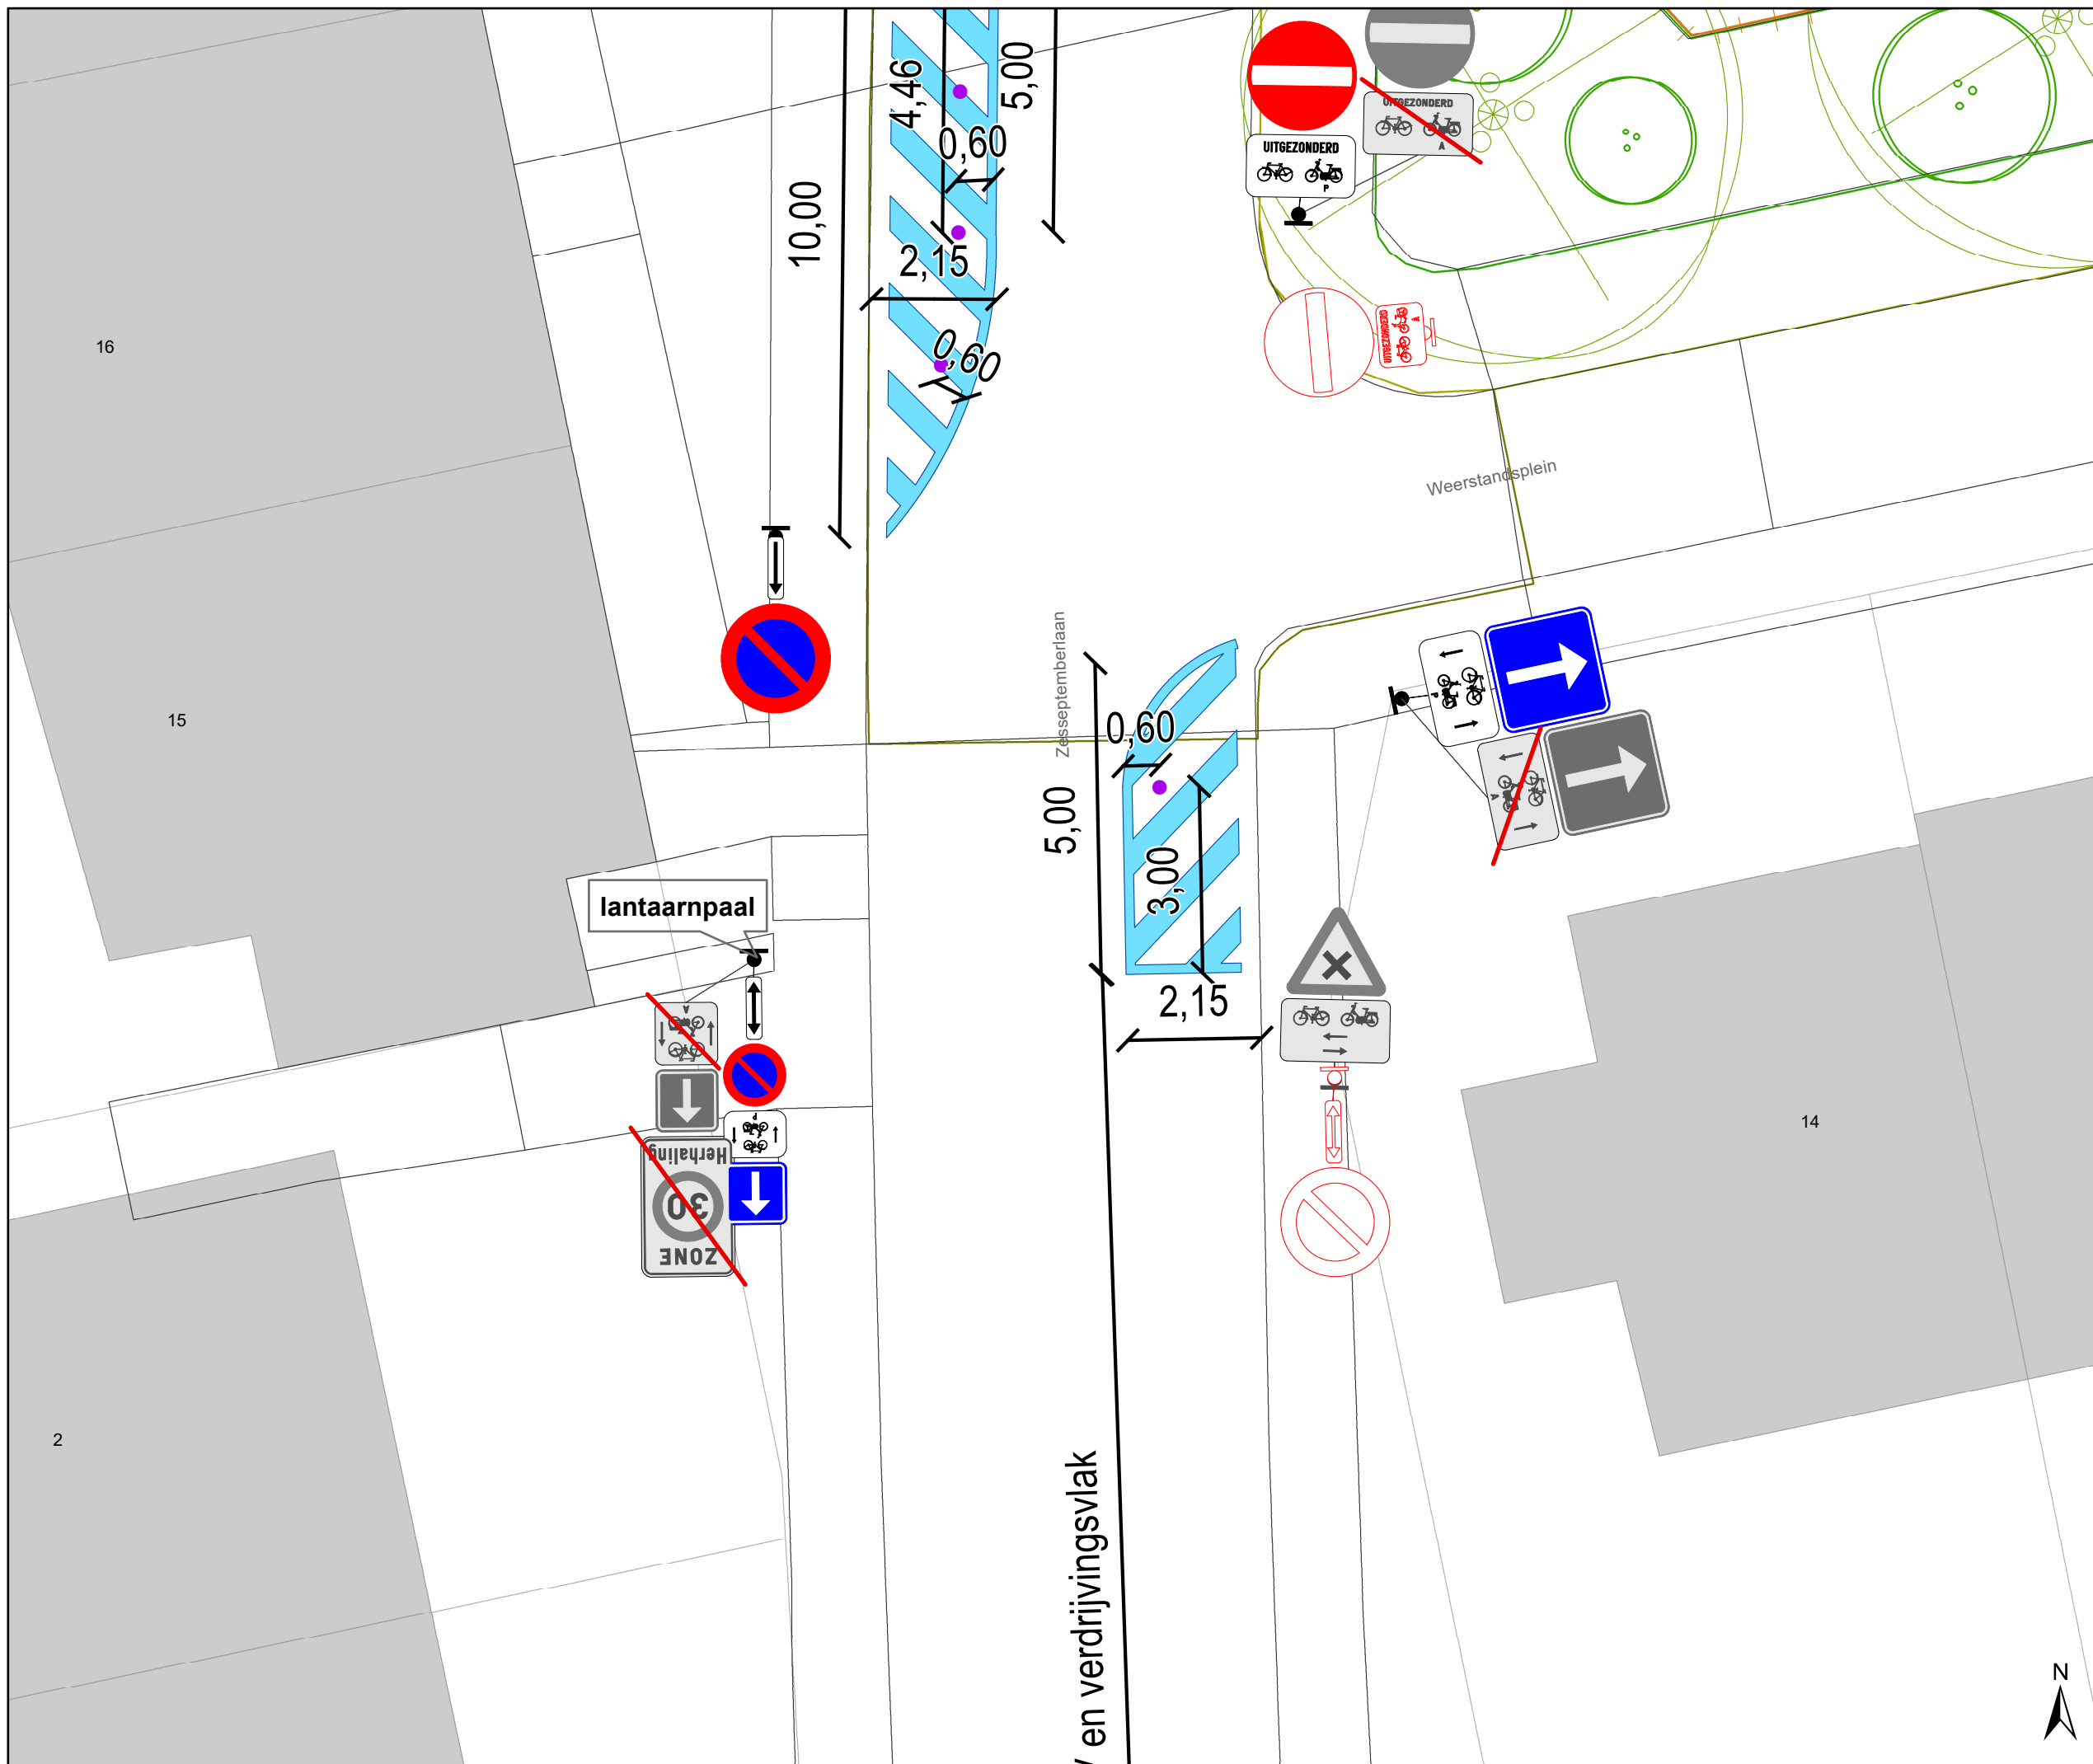





12


13





Legende

-  Bestaande verkeersborden
-  Geplande verkeersborden
-  Te verwijderen verkeersborden
-  Bestaande wegmarkeringen
-  Geplande wegmarkeringen
-  Te verwijderen wegmarkeringen
-  Fietsenstalling Actief
-  Laadpaal Actief
-  Draaicirkels Ivago en Brandweer
-  RBK: Rijbaankussen
-  Ander gepland dossier (in voorbereiding bij MOBBED)
-  Ontharding van voetpad + inzaai bloemrijke berm
-  Laag houten hekwerk H0,5m
-  Heraanleg Weerstandsplein

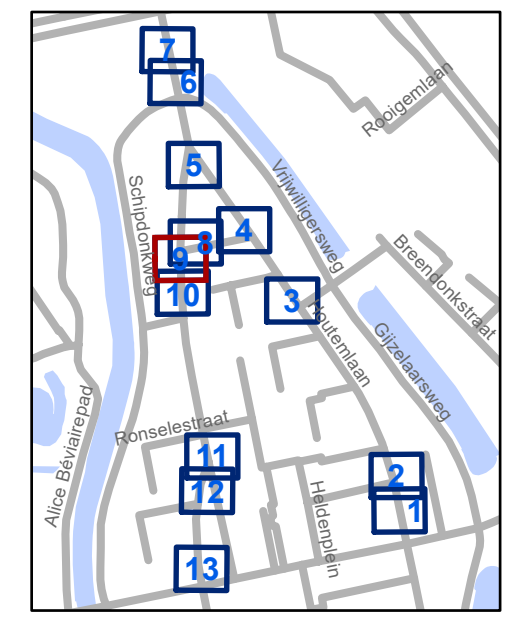


gent: Mobiliteitsbedrijf stad Gent
Verkeerstechnische taken




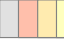






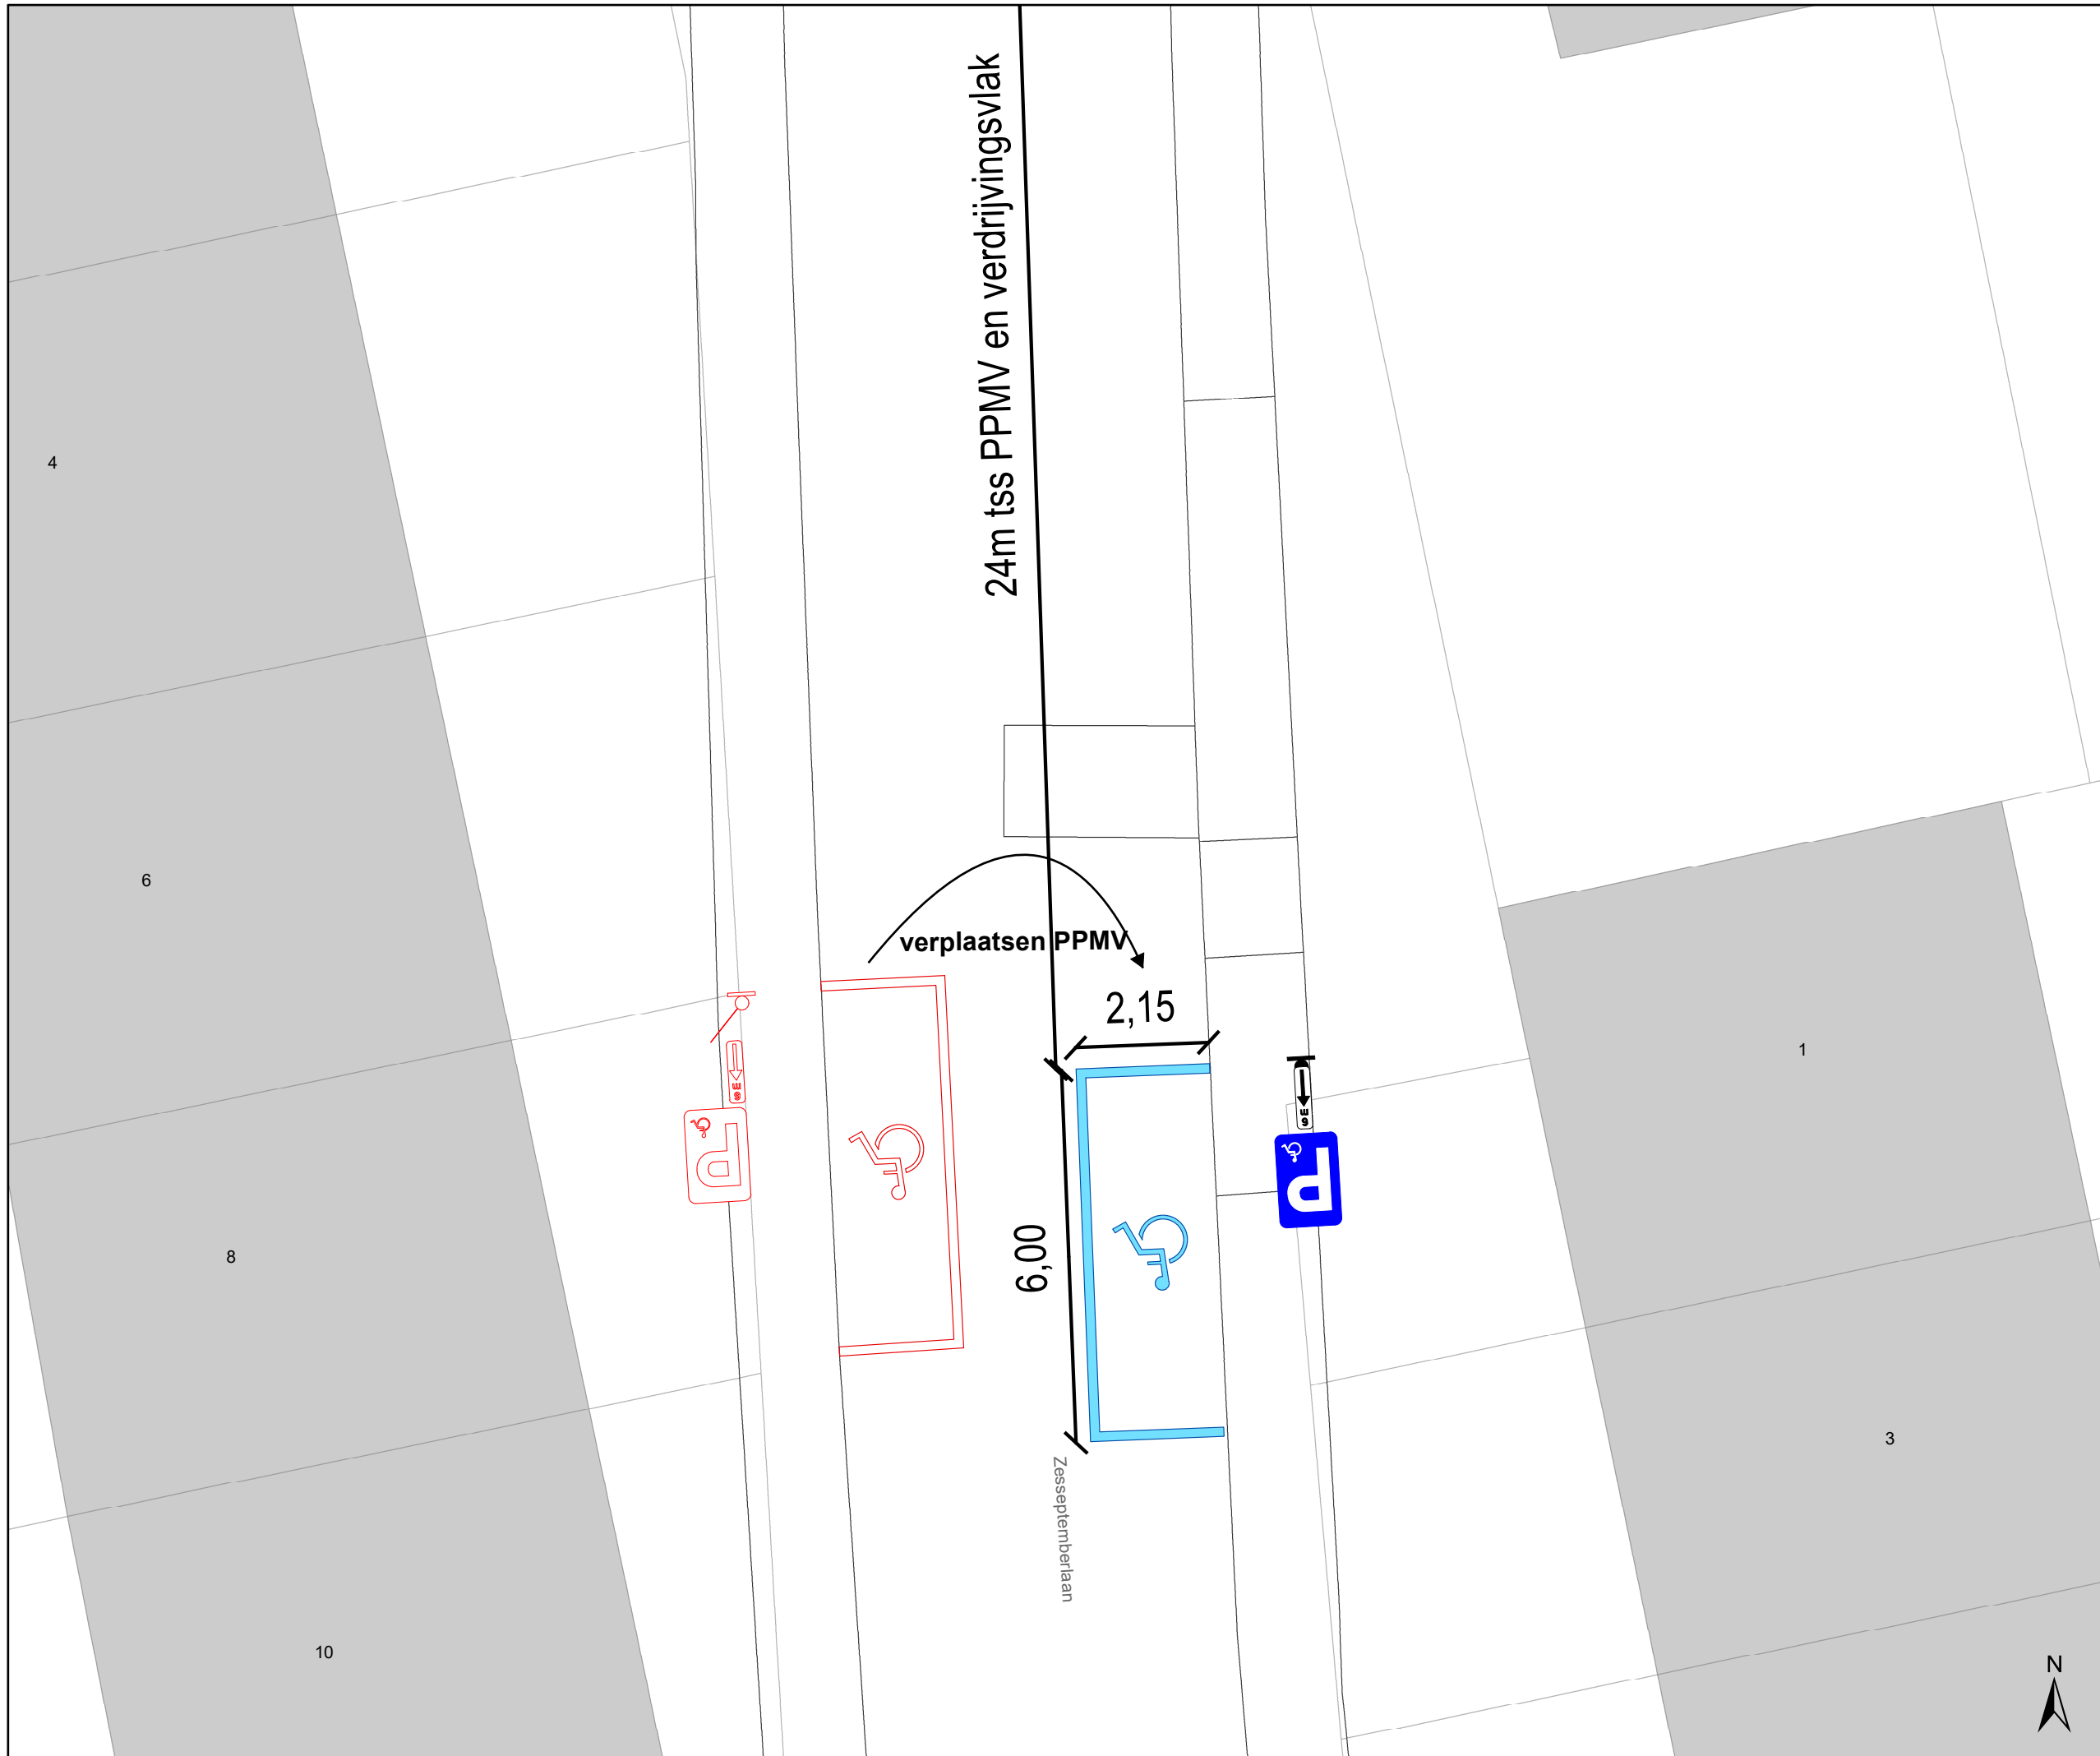



Weerstandsplein
Wijzigen parkeerkan


Dossiernummer P-395382

DATUM	SCHAAL	PLAN	P FORMAAT
23/10/2023	1/100	9/13	A3





- ### Legende
-  Bestaande verkeersborden
 -  Geplande verkeersborden
 -  Te verwijderen verkeersborden
 -  Bestaande wegmarkeringen
 -  Geplande wegmarkeringen
 -  Te verwijderen wegmarkeringen
 -  Fietsenstalling Actief
 -  Laadpaal Actief
 -  Draaicirkels Ivago en Brandweer
 -  RBK: Rijbaankussen
 -  Ander gepland dossier (in voorbereiding bij MOBBED)
 -  Ontharding van voetpad + inzaai bloemrijke berm
 -  Laag houten hekwerk H0,5m
 -  Heraanleg Weerstandsplein

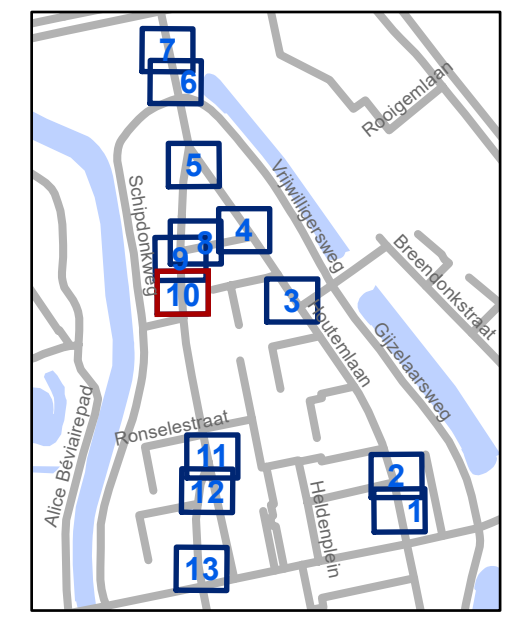


gent: Mobiliteitsbedrijf stad Gent
Verkeerstechnische taken








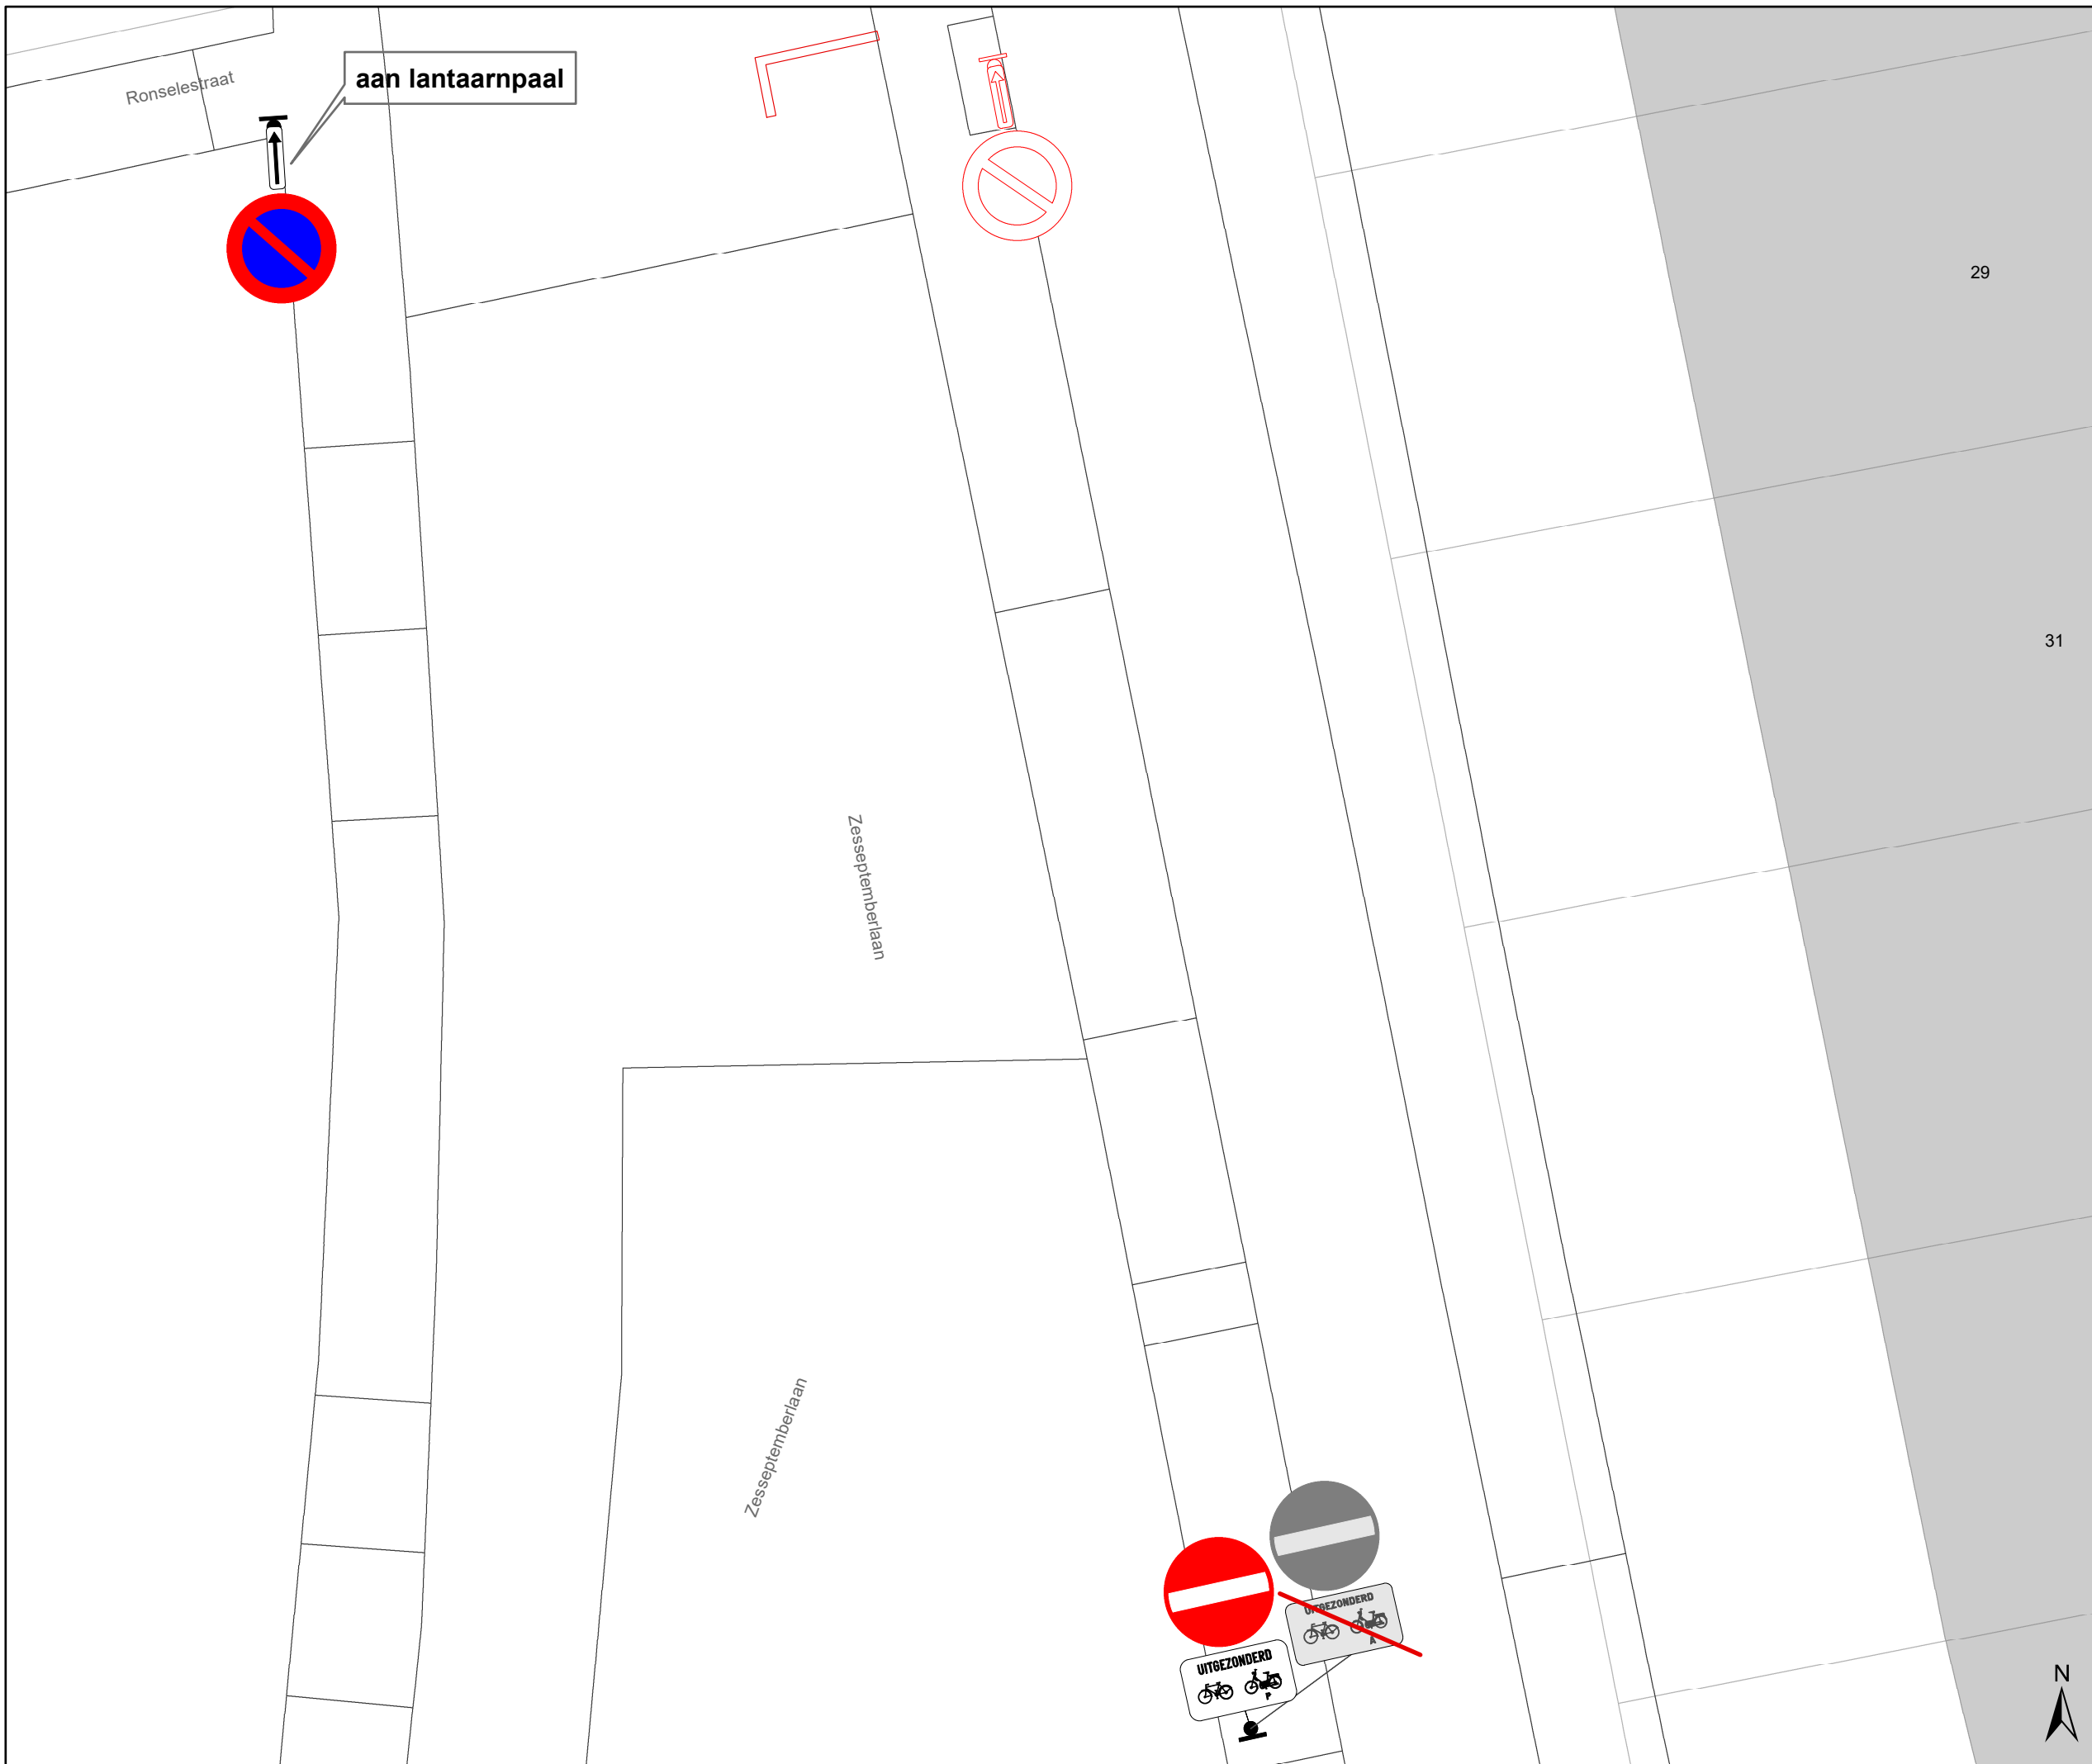



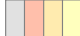

Weerstandsplein Wijzigen parkeerkan


Dossiernummer P-395382

DATUM	SCHAAL	PLAN	P FORMAAT
23/10/2023	1/100	10/13	A3



Legende

-  Bestaande verkeersborden
-  Geplande verkeersborden
-  Te verwijderen verkeersborden
-  Bestaande wegmarkeringen
-  Geplande wegmarkeringen
-  Te verwijderen wegmarkeringen
-  Fietsenstalling Actief
-  Laadpaal Actief
-  Draaicirkels Ivago en Brandweer
-  RBK: Rijbaankussen
-  Ander gepland dossier (in voorbereiding bij MOBBED)
-  Ontharding van voetpad + inzaai bloemrijke berm
-  Laag houten hekwerk H0,5m
-  Heraanleg Weerstandsplein

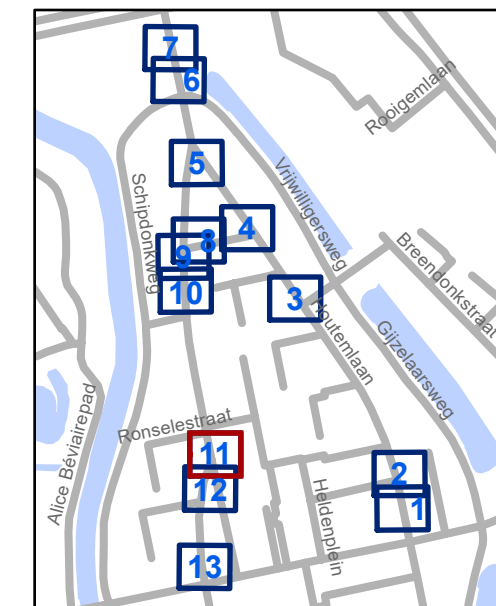





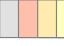






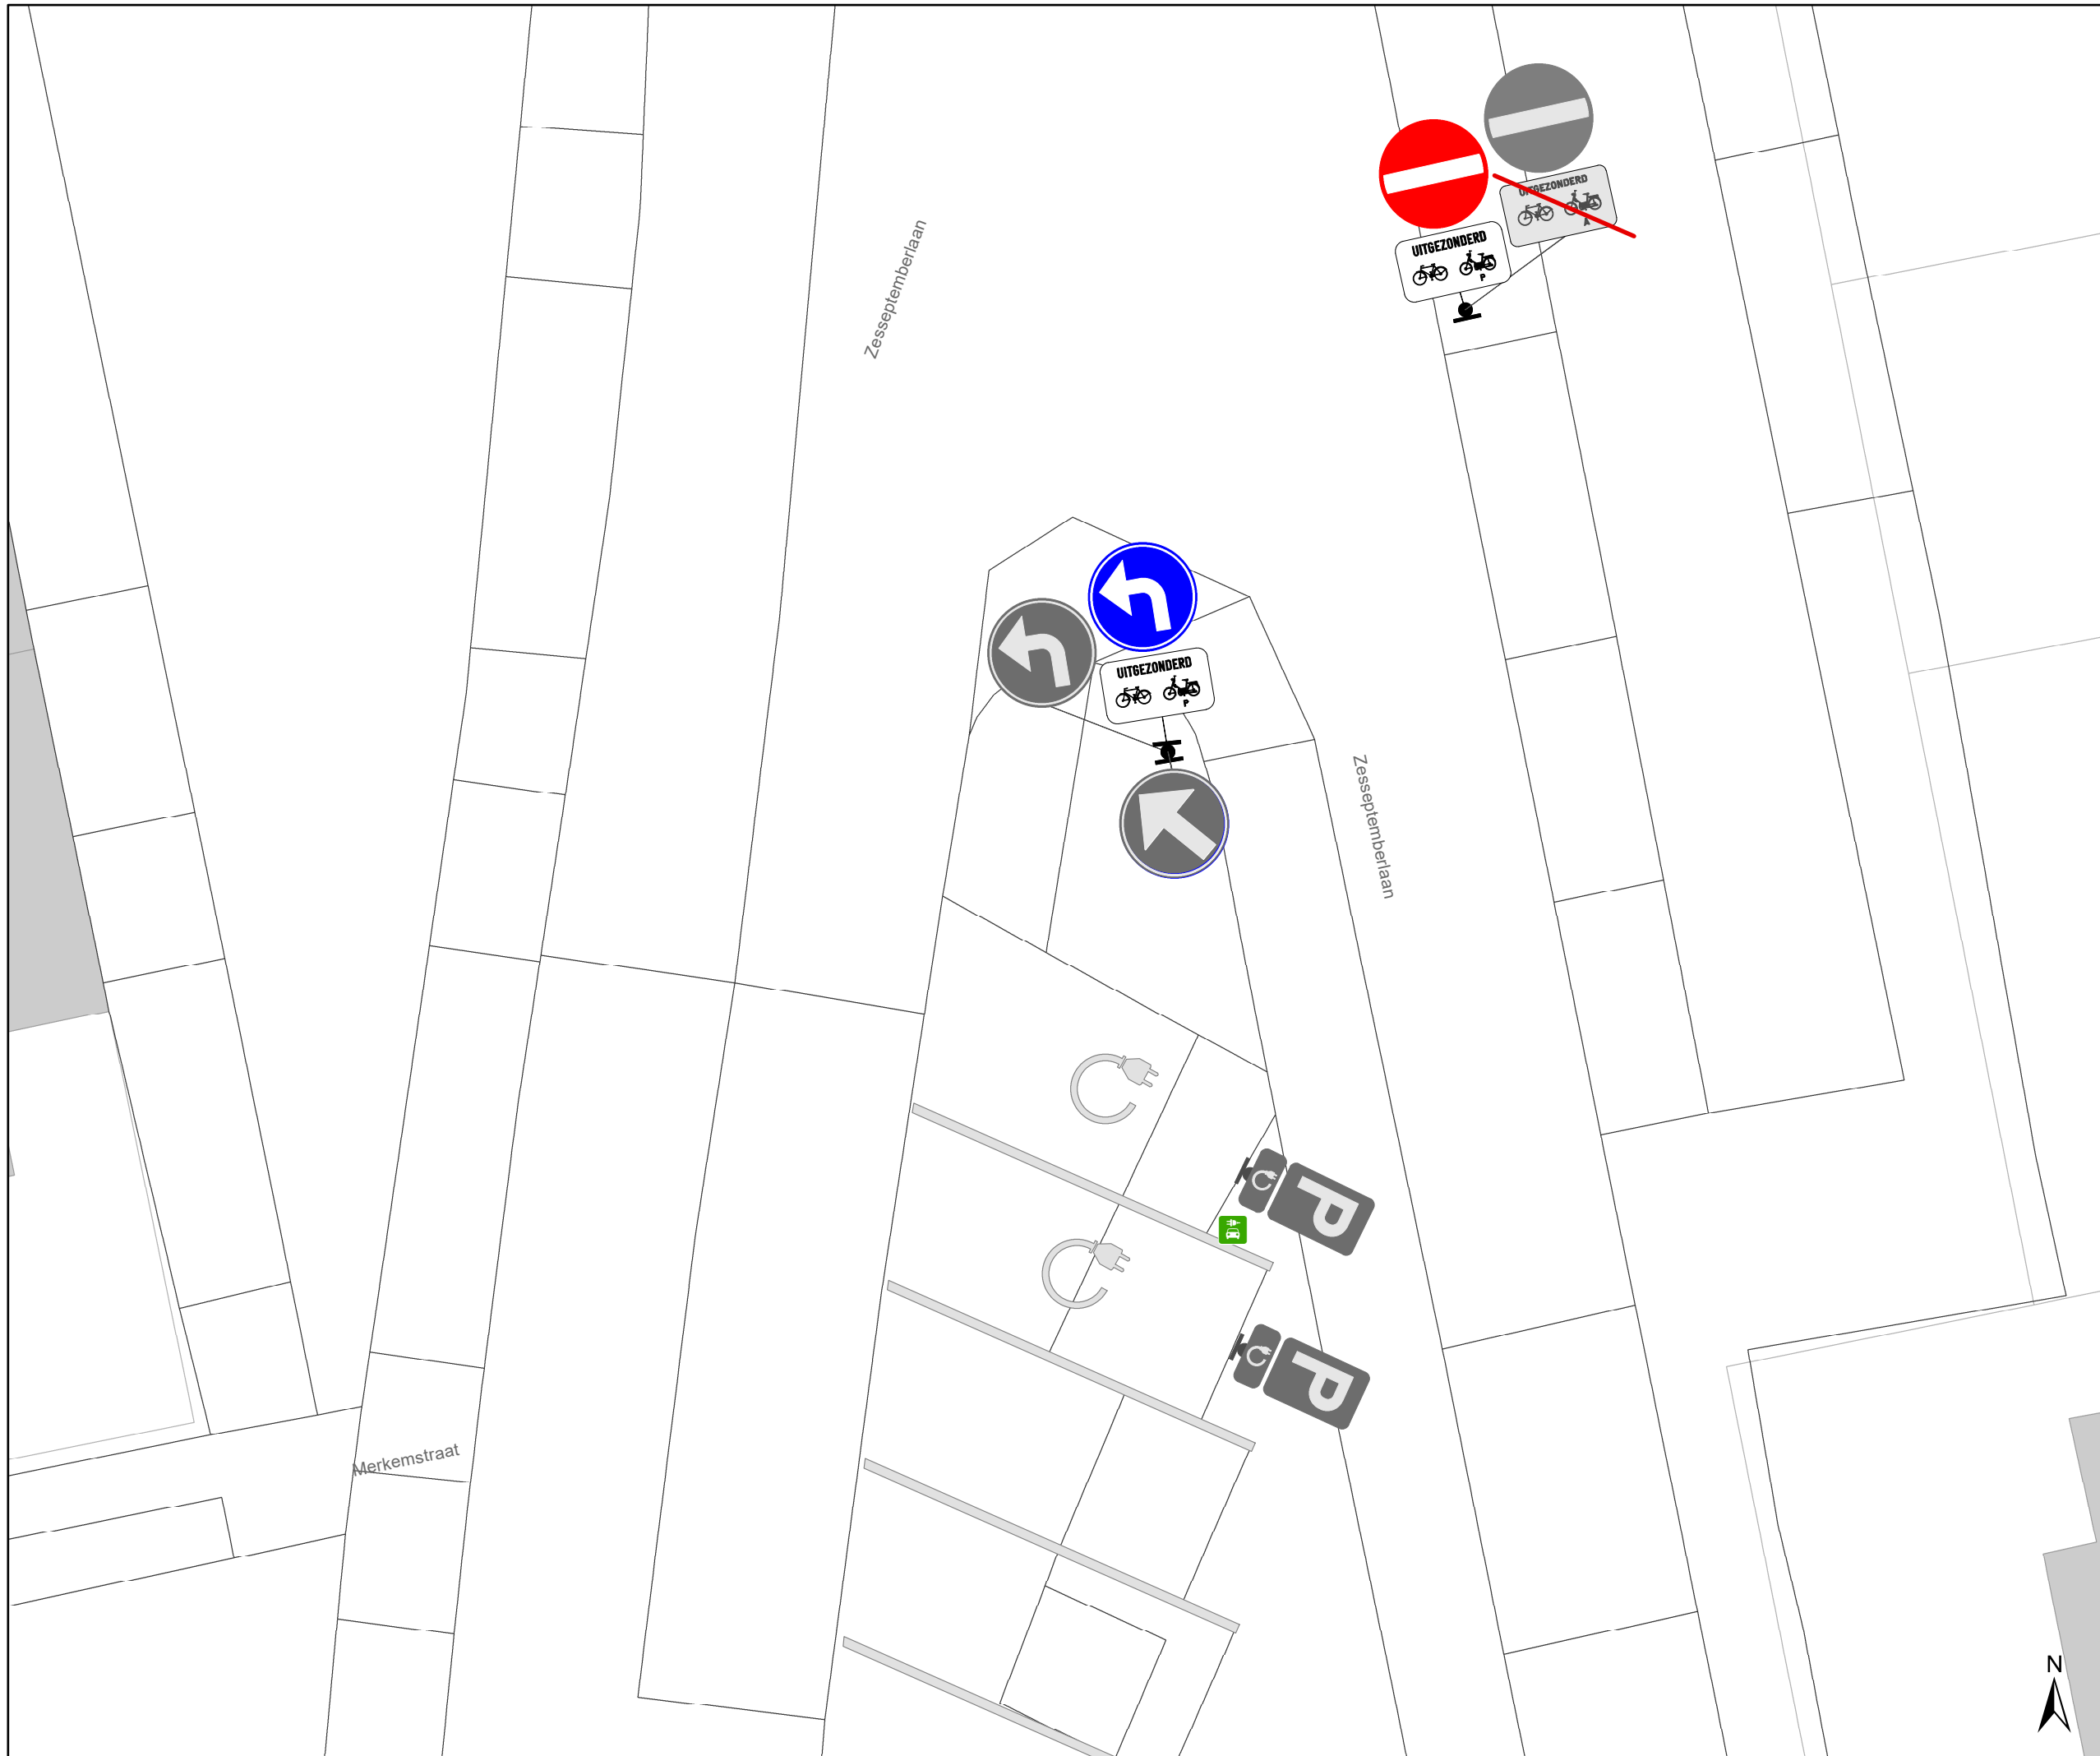



gent: Mobiliteitsbedrijf stad Gent
Verkeerstechnische taken


**Weerstandsplein
Wijzigen parkeerkan**

Dossiernummer P-395382

DATUM	SCHAAL	PLAN	P FORMAAT
23/10/2023	1/100	11/13	A3



- ### Legende
-  Bestaande verkeersborden
 -  Geplande verkeersborden
 -  Te verwijderen verkeersborden
 -  Bestaande wegmarkeringen
 -  Geplande wegmarkeringen
 -  Te verwijderen wegmarkeringen
 -  Fietsenstalling Actief
 -  Laadpaal Actief
 -  Draaicirkels Ivago en Brandweer
 -  RBK: Rijbaankussen
 -  Ander gepland dossier (in voorbereiding bij MOBBED)
 -  Ontharding van voetpad + inzaai bloemrijke berm
 -  Laag houten hekwerk H0,5m
 -  Heraanleg Weerstandsplein

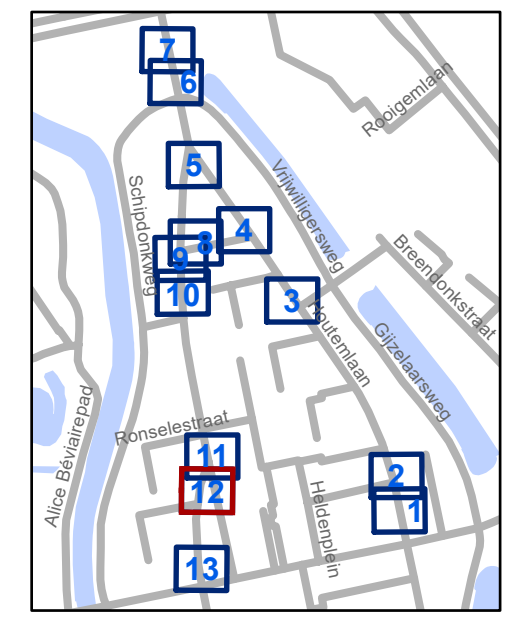


gent: Mobiliteitsbedrijf stad Gent
Verkeerstechnische taken

Weerstandsplein Wijzigen parkeerkant

Dossiernummer P-395382





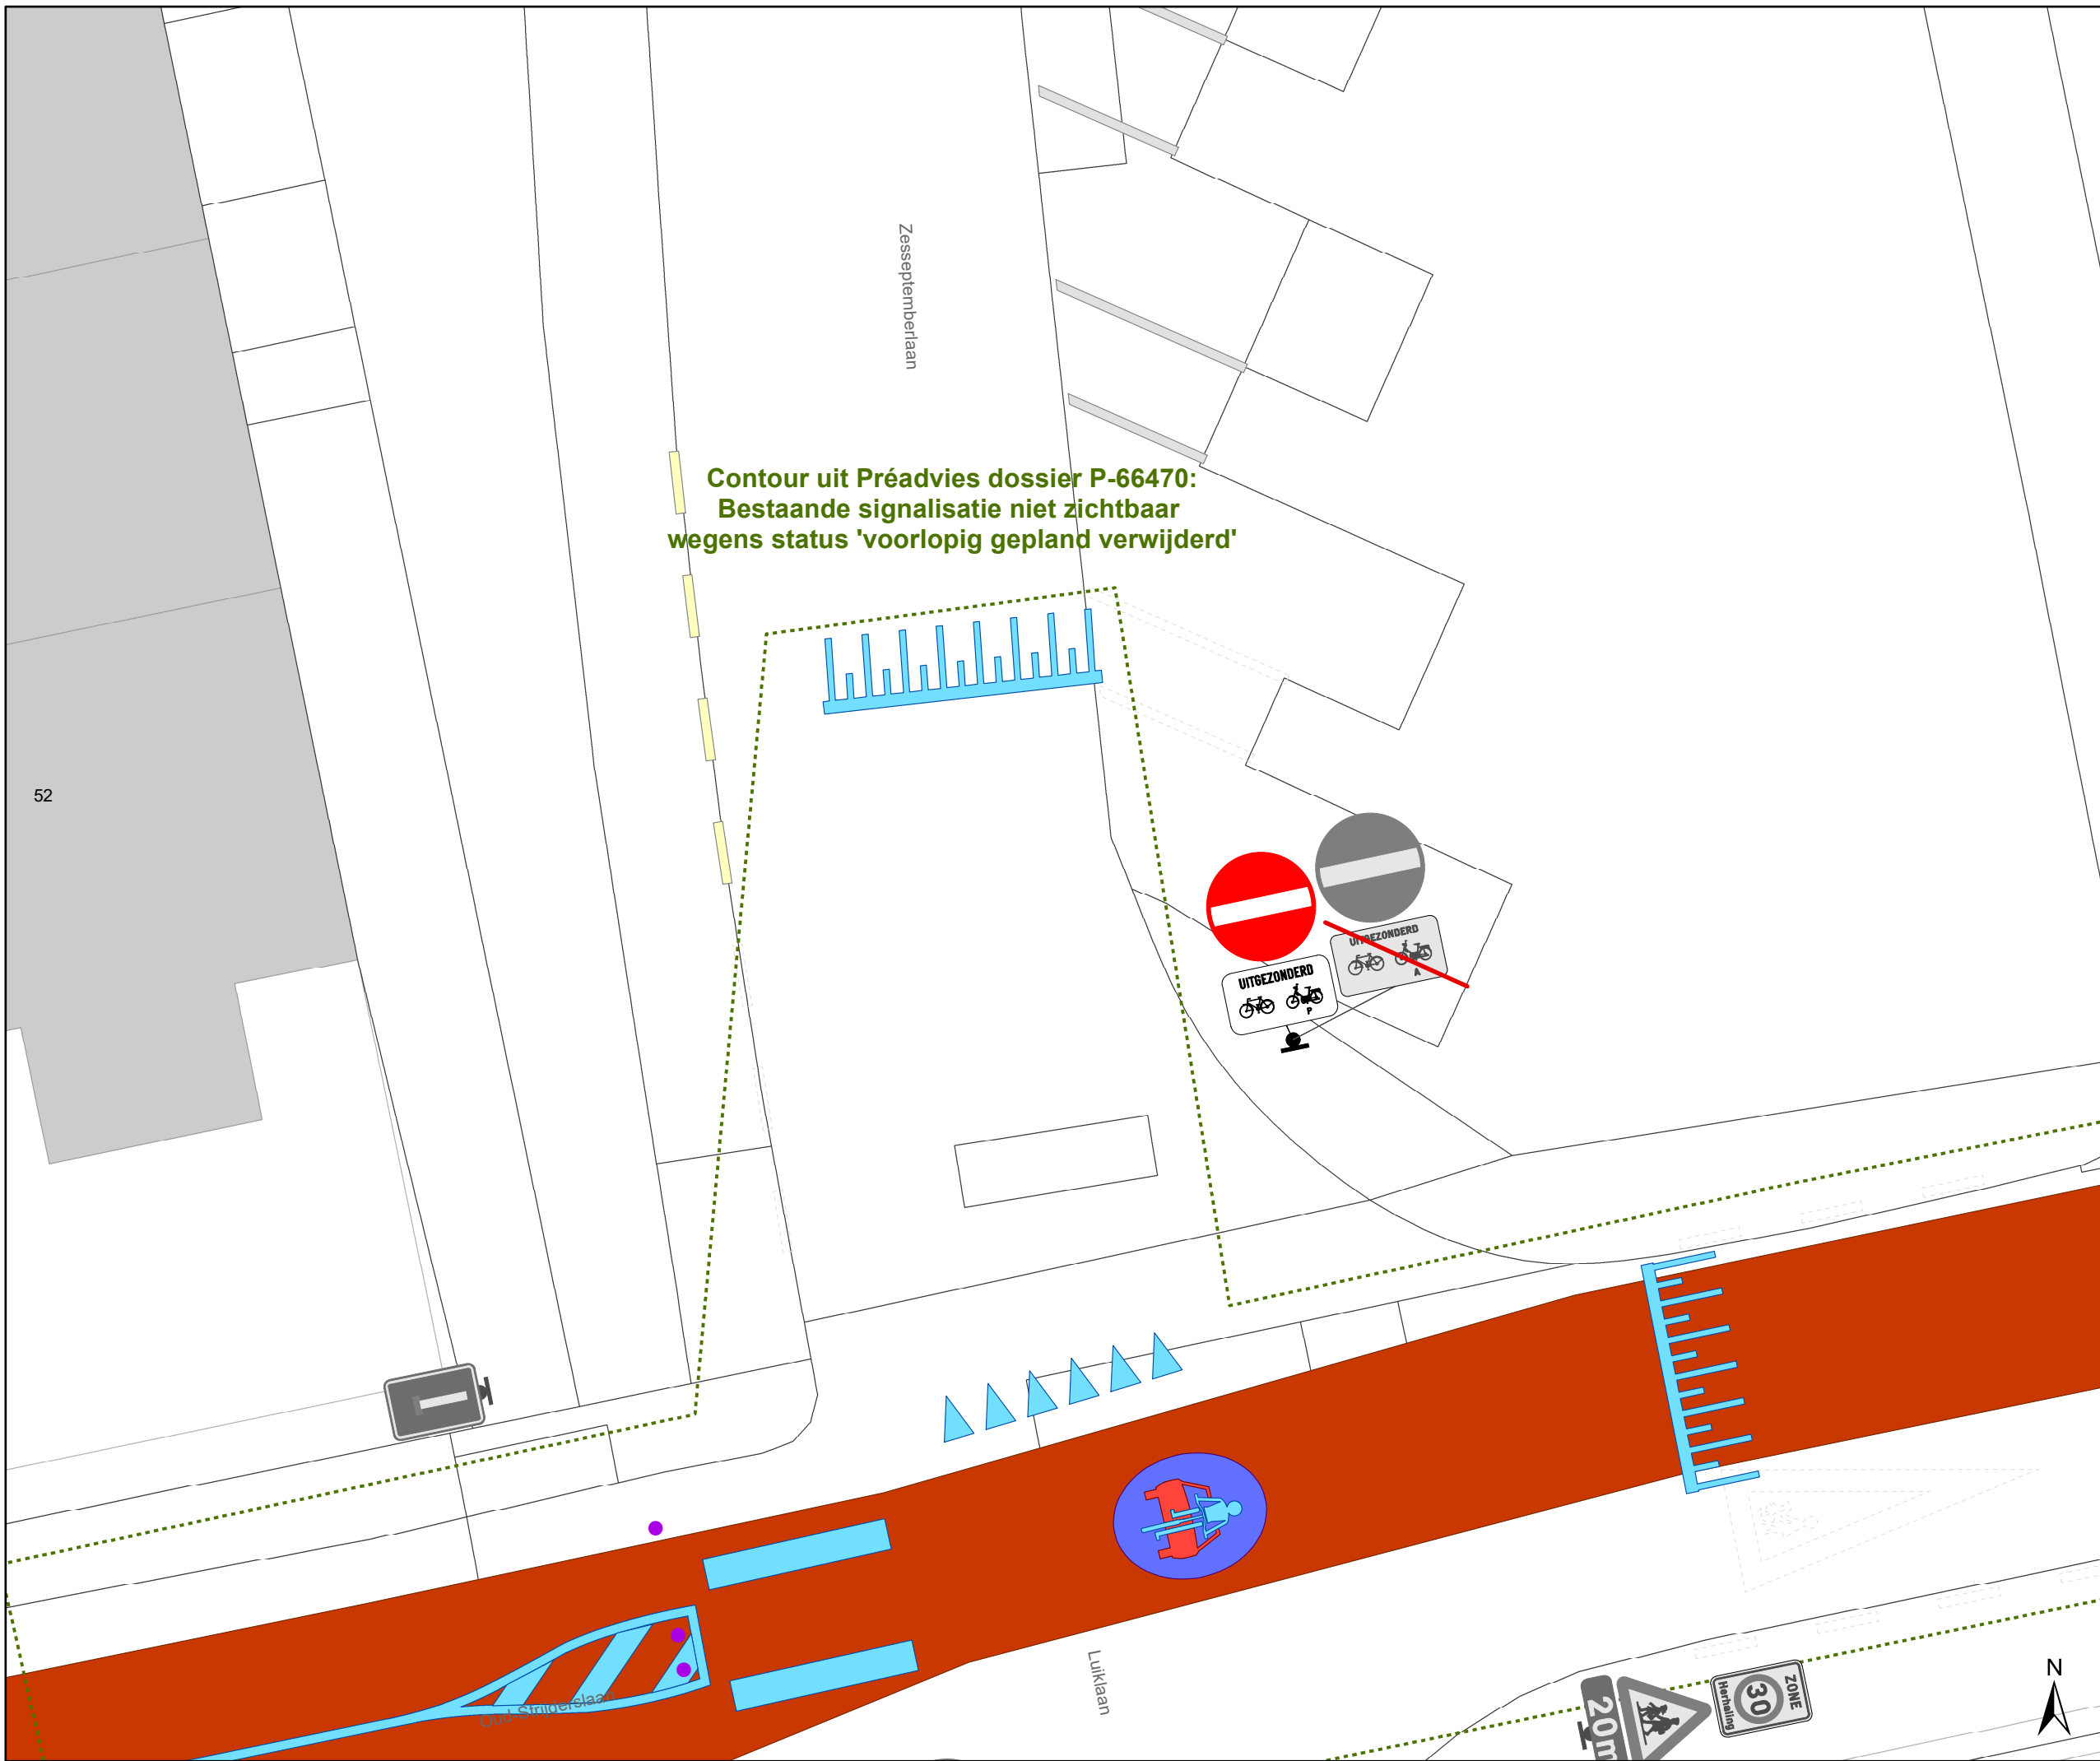









DATUM	SCHAAL	PLAN	P FORMAAT
23/10/2023	1/100	12/13	A3






**Contour uit Pr advis dossier P-66470:
Bestaande signalisatie niet zichtbaar
wegens status 'voorlopig gepland verwijderd'**

Legende

-  Bestaande verkeersborden
-  Geplande verkeersborden
-  Te verwijderen verkeersborden
-  Bestaande wegmarkeringen
-  Geplande wegmarkeringen
-  Te verwijderen wegmarkeringen
-  Fietsenstalling Actief
-  Laadpaal Actief
-  Draaicirkels Ivago en Brandweer
-  RBK: Rijbaankussen
-  Ander gepland dossier (in voorbereiding bij MOBBED)
-  Ontharding van voetpad + inzaai bloemrijke berm
-  Laag houten hekwerk H0,5m
-  Heraanleg Weerstandsplein

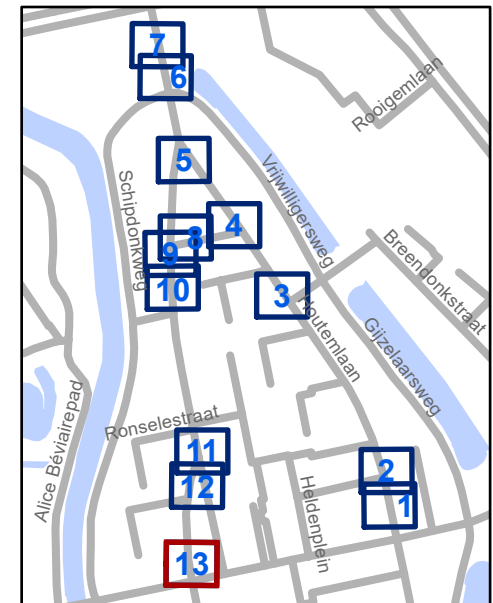

gent: Mobiliteitsbedrijf stad Gent
Verkeerstechnische taken

Weerstandsplein Wijzigen parkeerkan

Dossiernummer P-395382

DATUM	SCHAAL	PLAN	P FORMAAT
23/10/2023	1/100	13/13	A3