
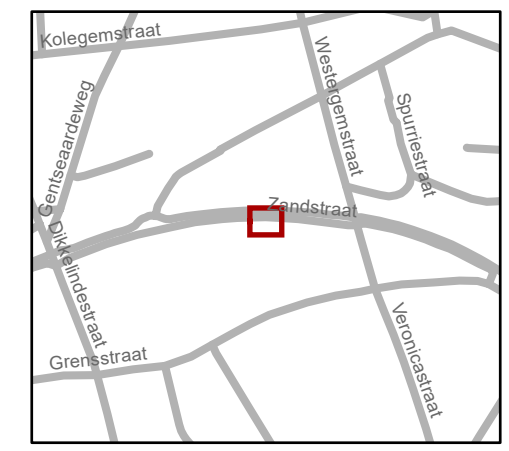


Legende

-  Bestaande verkeersborden
-  Geplande verkeersborden
-  **Te verwijderen verkeersborden**
-  Bestaande wegmarkeringen
-  Geplande wegmarkeringen
-  **Te verwijderen wegmarkeringen**
-  Parkeerautomaat Actief

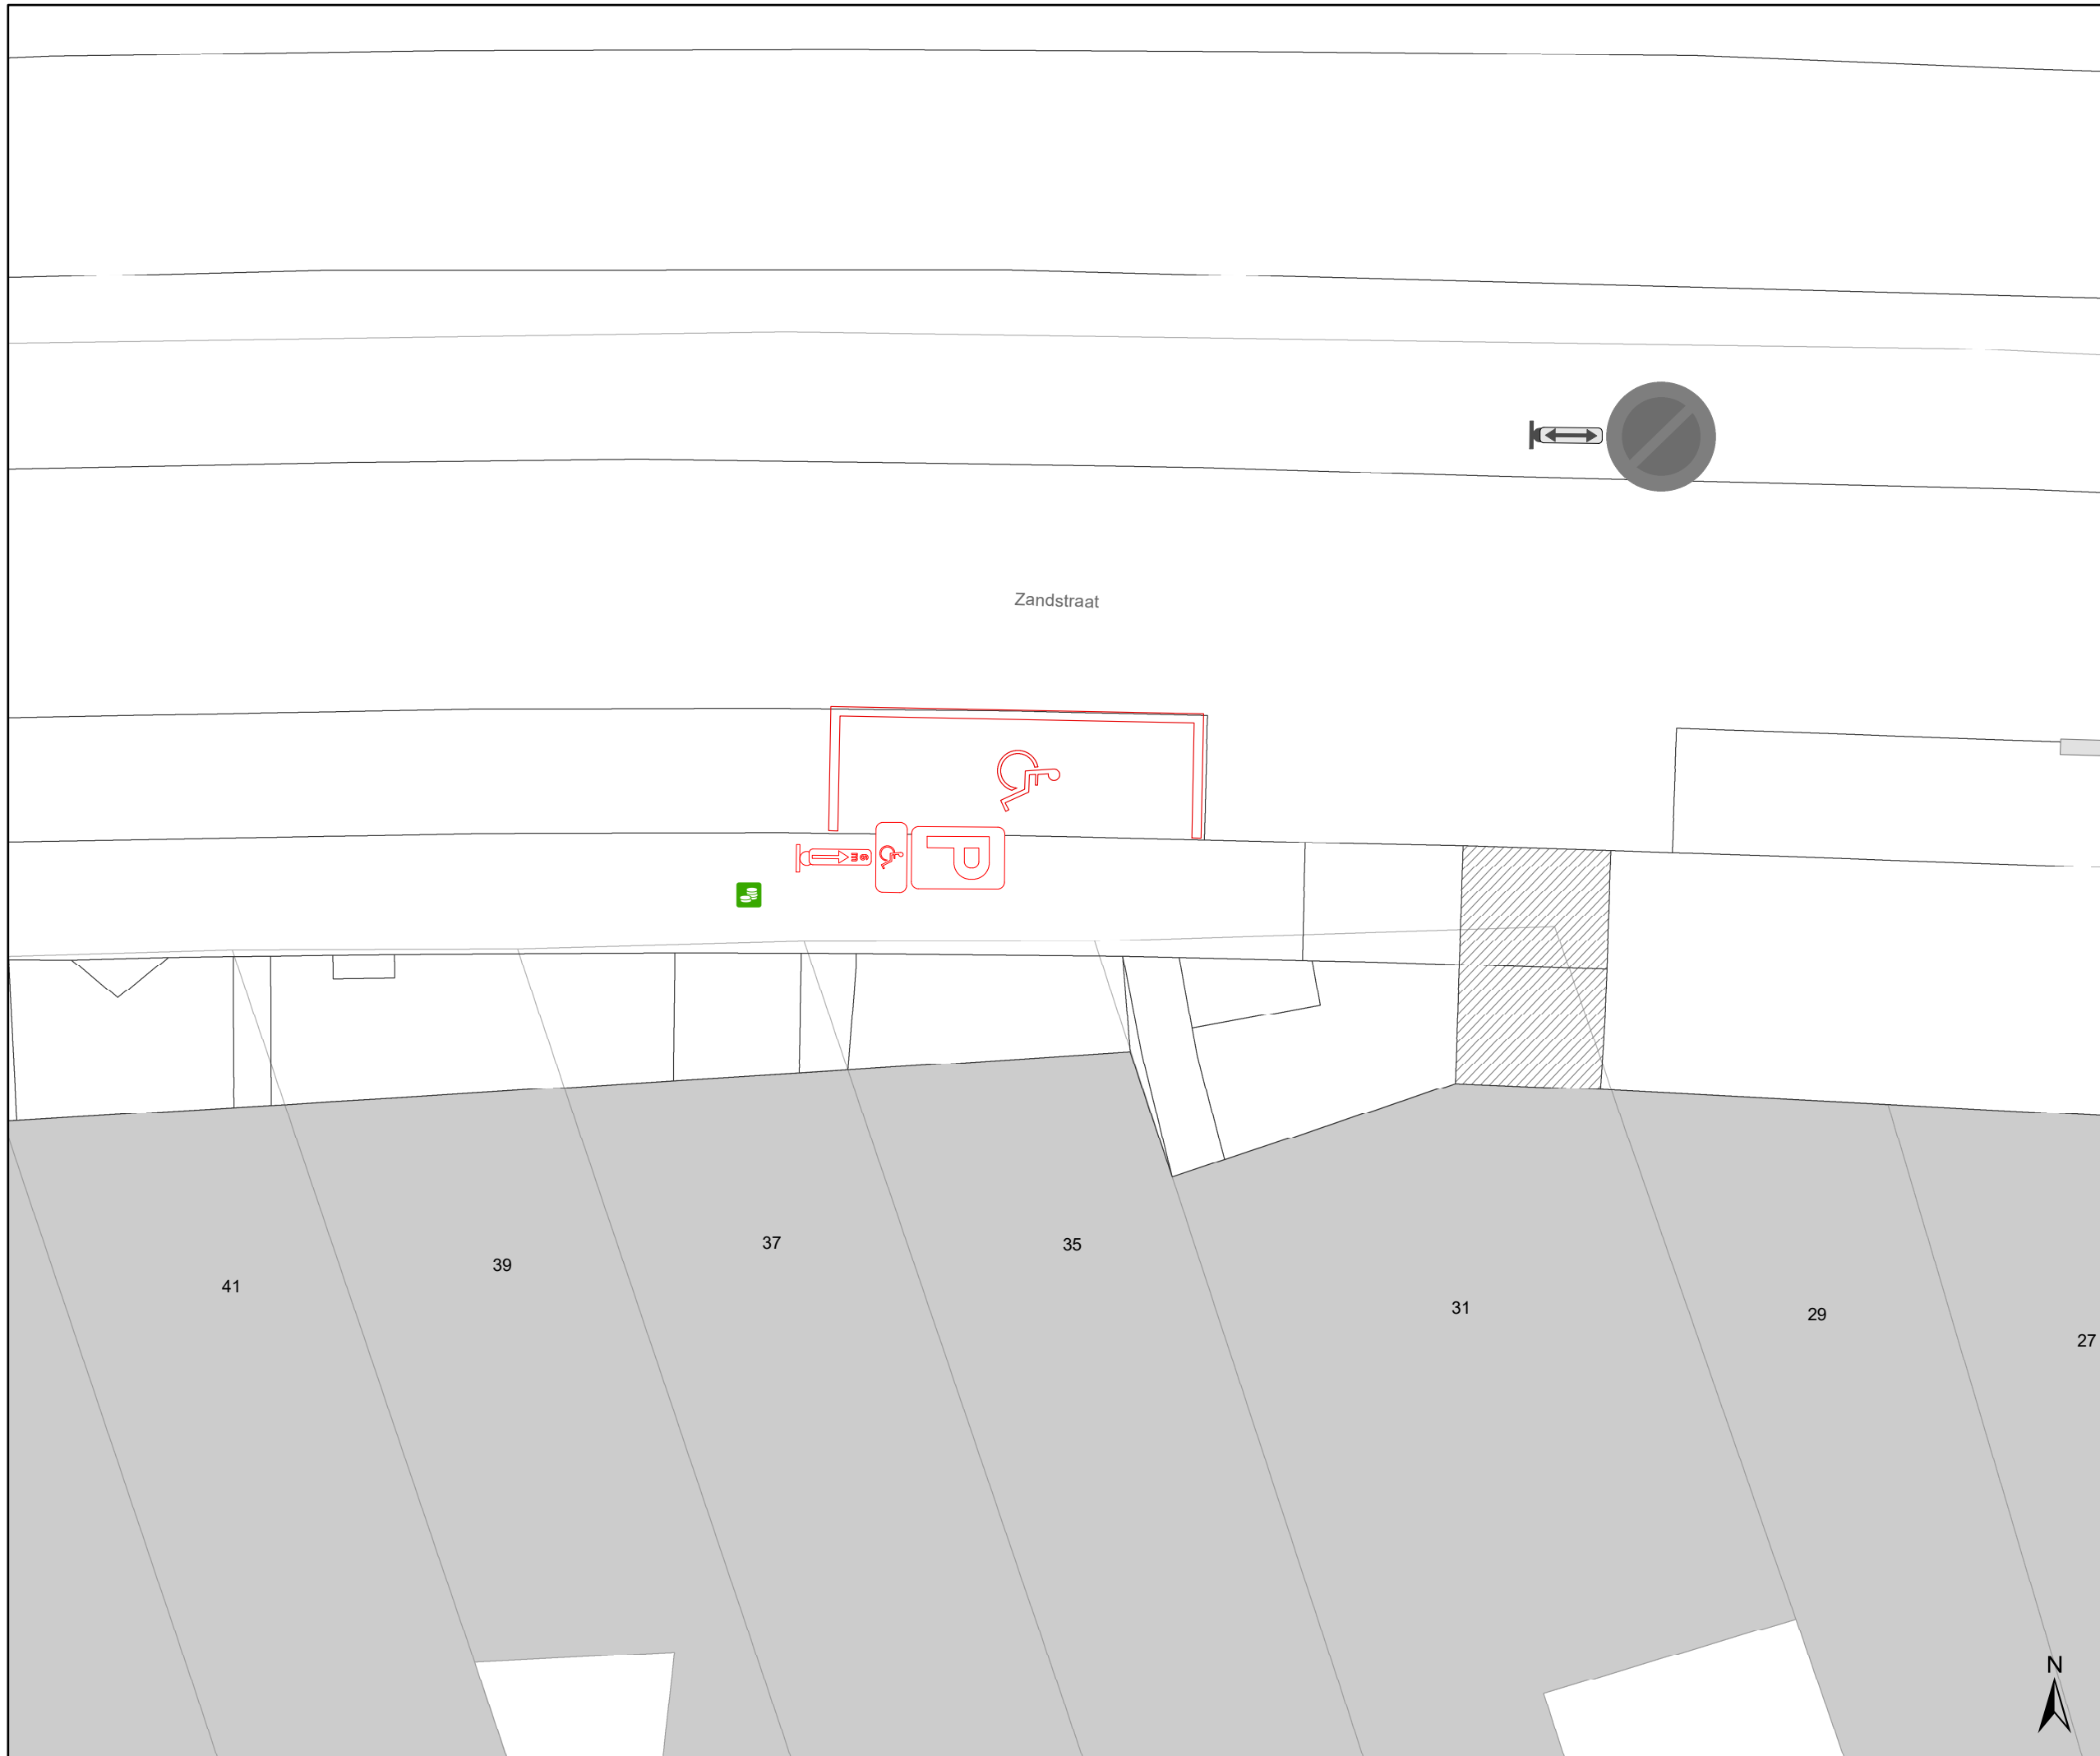

gent: Mobiliteitsbedrijf stad Gent
Verkeerstechnische taken

Zandstraat 35
Verwijderen PPMV

Dossiernr P-451561 (MB-23-12635)

DATUM	SCHAAL	PLAN	P FORMAAT
10/11/2023	1/100	1/1	A3

