


Legende

-  Bestaande verkeersborden
-  Geplande verkeersborden
-  Te verwijderen verkeersborden
-  Bestaande wegmarkeringen
-  Geplande wegmarkeringen
-  Te verwijderen wegmarkeringen
-  Gepland
-  Gepland paaltje
-  Fietsenstalling: actief

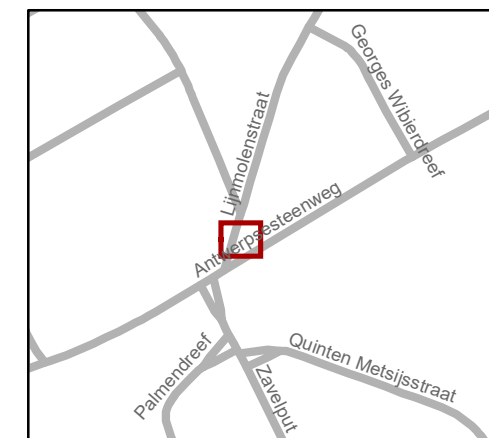


gent: Mobiliteitsbedrijf stad Gent
Verkeerstechnische taken

**Lijnmolenstraat 9
EV**

Dossiernummer P-408568

DATUM	SCHAAL	PLAN	P FORMAAT
13/09/2023	1/100	1/2	A3

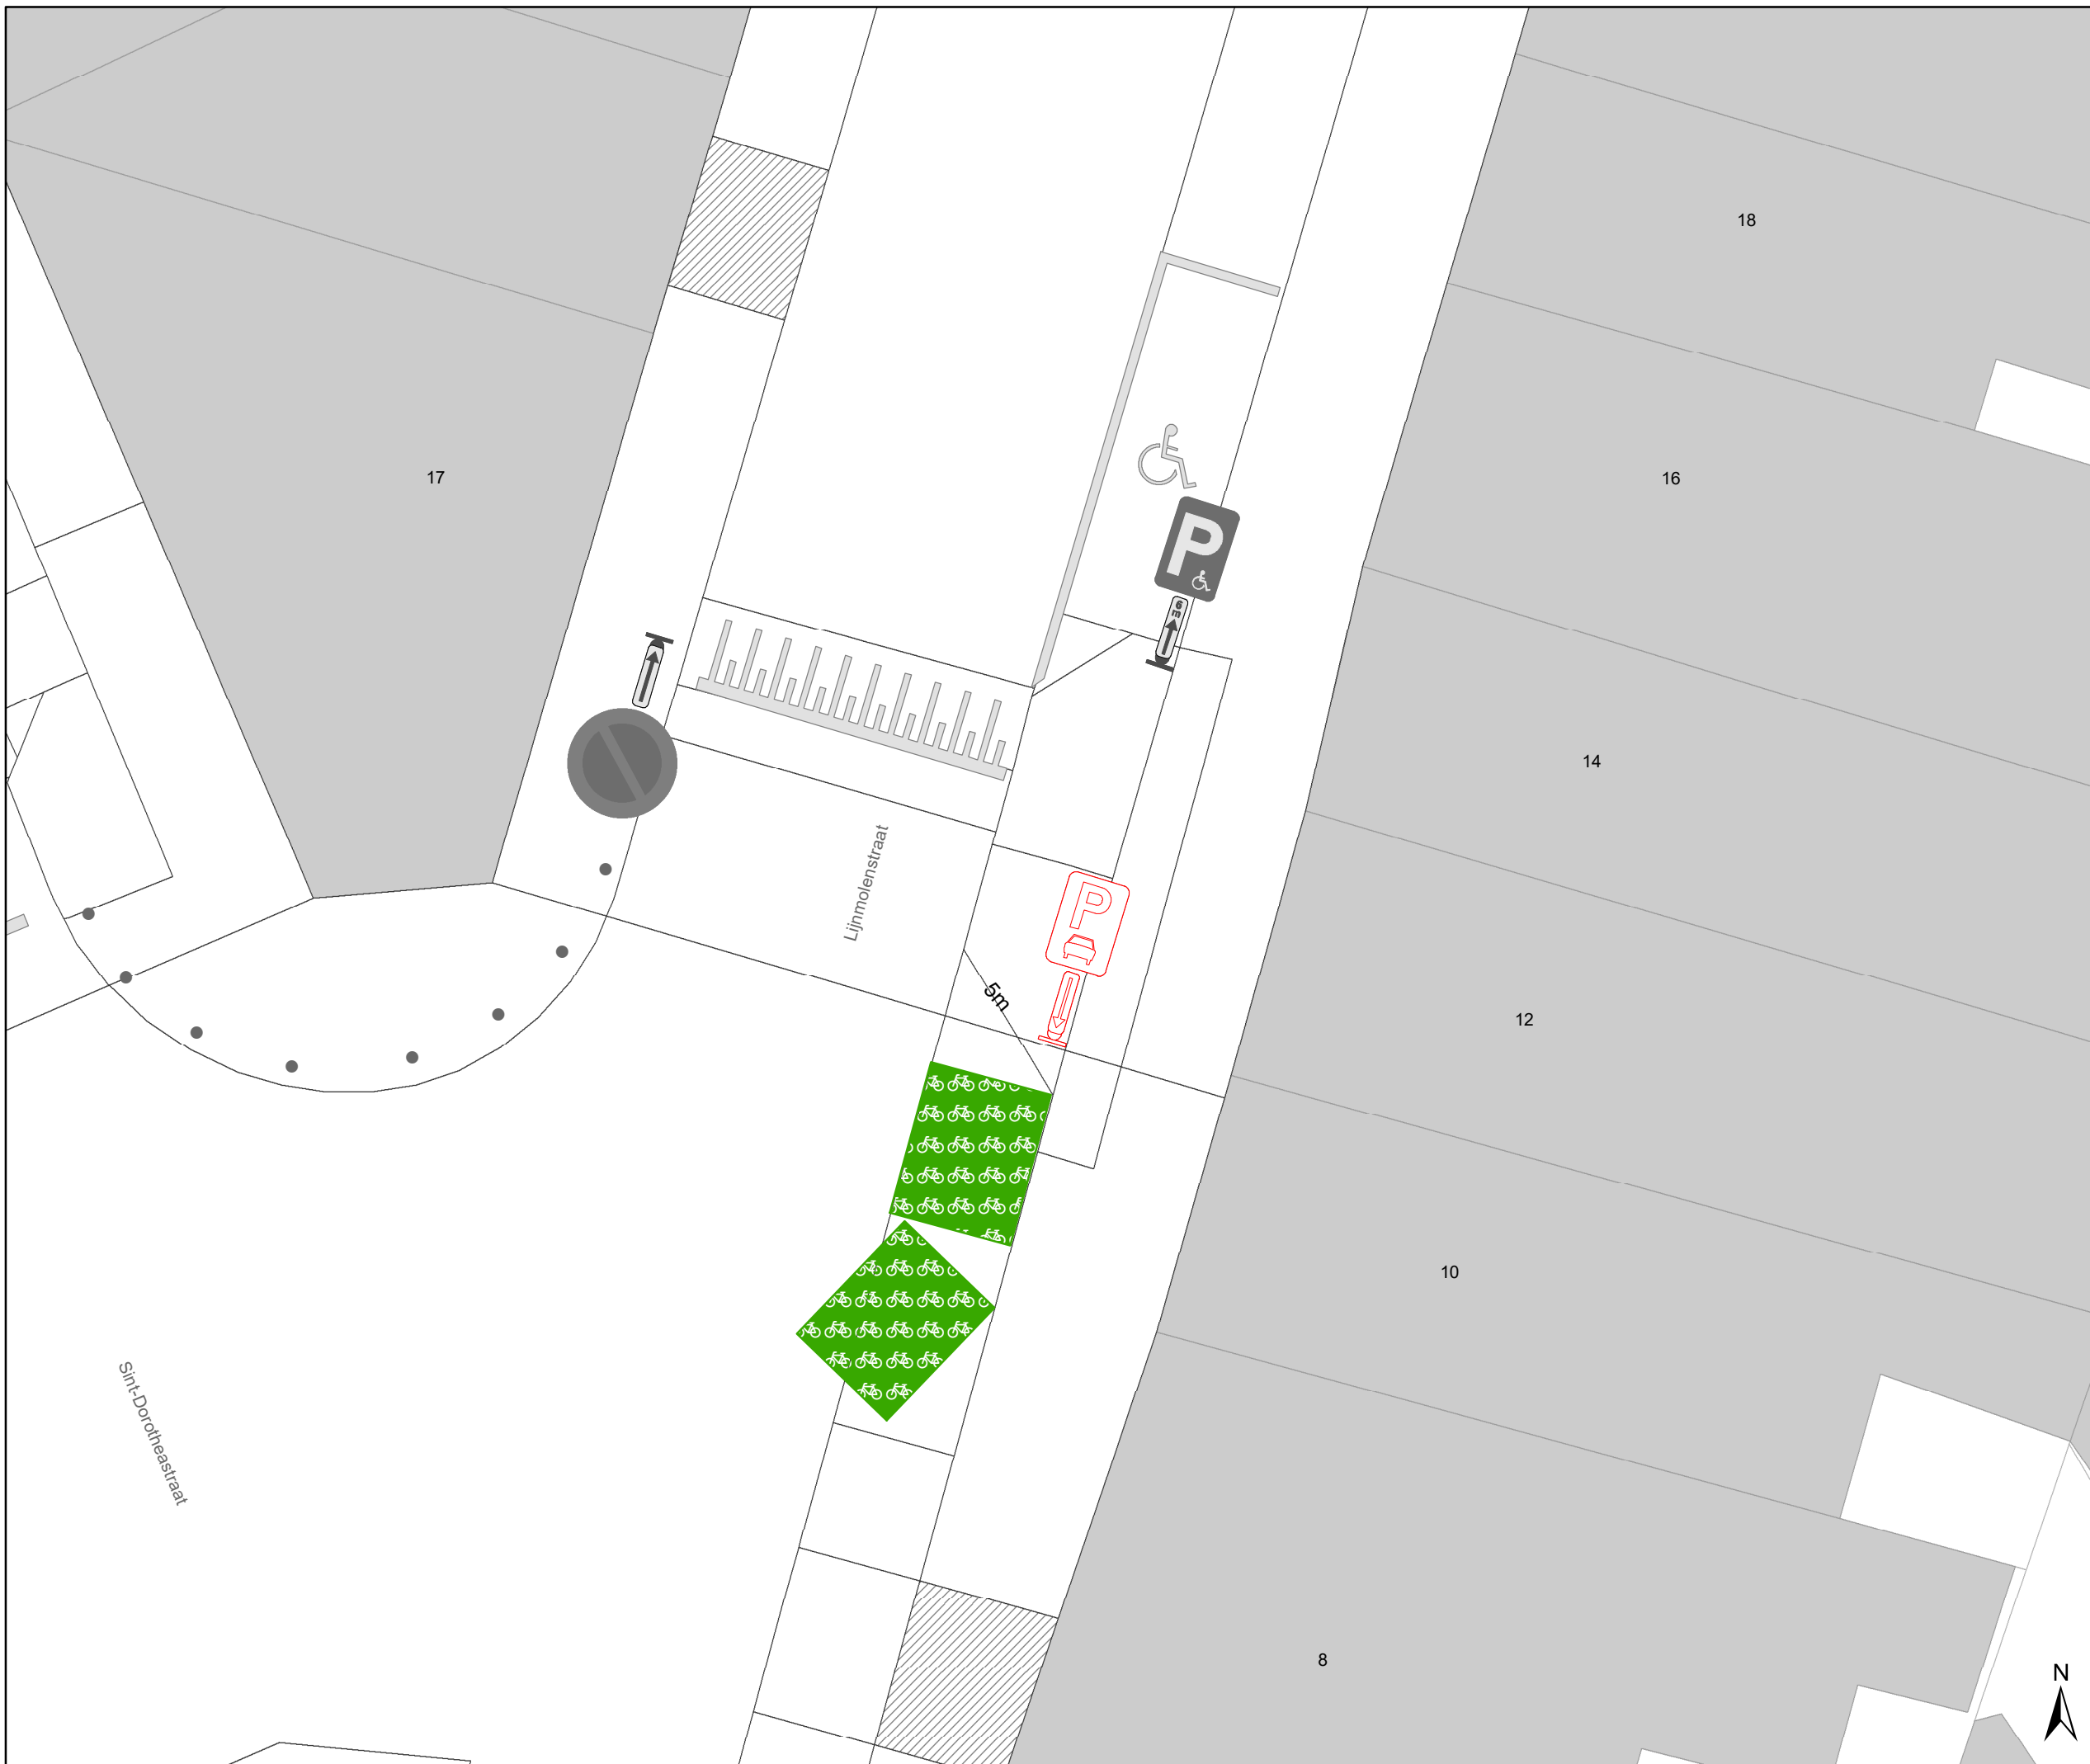

Legende

-  Bestaande verkeersborden
-  Geplande verkeersborden
-  Te verwijderen verkeersborden
-  Bestaande wegmarkeringen
-  Geplande wegmarkeringen
-  Te verwijderen wegmarkeringen
-  Gepland
-  Gepland paaltje
-  Fietsenstalling: actief



gent: Mobiliteitsbedrijf stad Gent
Verkeerstechnische taken

Lijnmolenstraat 9 EV

Dossinummer P-408568

DATUM	SCHAAL	PLAN	P FORMAAT
13/09/2023	1/100	2/2	A3

