
2023_CBS_11023 Nieuw aanvullend reglement van de politie op het wegverkeer - gemeenteweg - Malemstraat - diverse maatregelen - Vaststelling

Beslissing: Goedgekeurd in besloten vergadering van 23 november 2023

Zijn aanwezig bij de beslissing van dit punt:

Mathias De Clercq, burgemeester-voorzitter; Filip Watteeuw, schepen; Sofie Bracke, schepen
Tine Heyse, schepen; Astrid De Bruycker, schepen; Sami Souguir, schepen; Bram Van Braeckevelt, schepen; Isabelle Heyndrickx, schepen; Hafsa El-Bazioui, schepen; Evita Willaert, schepen; Rudy Coddens, schepen
Mieke Hullebroeck, algemeen directeur; Liesbet Vertriest, waarnemend adjunct-algemeendirecteur

Bevoegd: Filip Watteeuw

Betrokken: Mathias De Clercq

Juridisch kader

De volgende bepalingen zijn van toepassing inzake de bevoegdheid:

- De Nieuwe Gemeentewet 24 juni 1988, artikel 119;
- Het Decreet van 16 mei 2008 betreffende de aanvullende reglementen op het wegverkeer en de plaatsing en bekostiging van verkeerstekens, artikel 5, § 1, 2e lid;
- Het Decreet over het lokaal bestuur van 22 december 2017, artikel 41, 2°;
- Het gemeenteraadsbesluit van 15 december 2015, houdende de delegatie van de vaststellingsbevoegdheid inzake gemeentelijke aanvullende reglementen op het wegverkeer.

De beslissing wordt genomen op grond van:

- Wet betreffende de politie over het wegverkeer, gecoördineerd bij Koninklijk Besluit van 16 maart 1968;
- Decreet van 16 mei 2008 betreffende de aanvullende reglementen op het wegverkeer en de plaatsing en bekostiging van de verkeerstekens;
- Koninklijk Besluit van 1 december 1975 houdende algemeen reglement op de politie van het wegverkeer en van het gebruik van de openbare weg;
- Ministerieel Besluit van 11 oktober 1976 waarbij de minimumafmetingen en de bijzondere plaatsingsvoorwaarden van de verkeerstekens worden bepaald;
- Uitvoeringsbesluit van 23 januari 2009 betreffende de aanvullende reglementen op het wegverkeer en de plaatsing en bekostiging van de verkeerstekens;

- Omzendbrief MOB/2009/1 van 3 april 2009;
- Het reglement houdende de voorwaarden tot het toekennen van parkeerplaatsen voor personen met een handicap, goedgekeurd in de gemeenteraad van 25 april 2016.

Motivering

- De nieuwe maatregelen die bij dit besluit getroffen worden, zijn: enerzijds het voorzien van een verdrijvingsvlak en een parkeerverbod aangeduid met gele onderbroken strepen ter hoogte van de Groenzone tuinwijk Malem aan de zijde van de pare huisnummers. Anderzijds wordt het begin van het bestaande parkeerverbod, aangeduid met verkeersbord E1 en onderbord Xa, verplaatst van het kruispunt met de Drongensesteenweg naar de Schipdonkweg. In de Malemstraat, het Weerstandsplein, de Zesseptemberlaan en de Houtemlaan worden namelijk enkele strategische snelheidsremmers ingericht en dit enerzijds om snel verkeer af te remmen en anderzijds om de oversteekplaatsen naar het pleintje duidelijk te laten oplichten in het straatbeeld. Om binnenrijdend verkeer minder vlot te laten inrijden vanuit de Drongensesteenweg wordt een deel parkeren toegelaten en wordt een rijbaanversmalling met een rijbaankussen ingericht in het verlengde hiervan. Op die manier wordt een duidelijke poort gecreëerd naar de achterliggende wijk. Ter hoogte van de splitsing aan het Weerstandsplein wordt met markering en paaltjes de overbreedte drastisch ingeperkt. Ten slotte worden via het slim wisselen van parkeerkanalen aan beide zijden van het plein asverschuivingen ingericht waardoor het rechte tracé en bijhorend wegbeeld op diverse plaatsen wordt onderbroken. De asverschuivingen worden voorzien van vaste verticale objecten (paaltjes) zodat deze inrichtingen een permanent karakter behouden.
- Bij collegebesluit van 11 oktober 2018 werd de bestaande toestand geregulariseerd en werden geen nieuwe verkeersmaatregelen ingevoerd.

Bijgevoegde bijlage(n):

- Aanvullend reglement Malemstraat dossier P-395382 (deel van de beslissing)
- Signalisatieplan Malemstraat cluster P-395382 (deel van de beslissing)

Beslissing

Beslist het volgende:

Artikel 1:

Heft op het aanvullend reglement van de politie op het wegverkeer betreffende de gemeenteweg Malemstraat, goedgekeurd in zitting van 11 oktober 2018, van zodra het nieuwe reglement in werking treedt.

Artikel 2:

Stelt vast het bijgevoegd aanvullend reglement van de politie op het wegverkeer en het signalisatieplan betreffende de gemeenteweg Malemstraat.

2023_CBS_11023 - Nieuw aanvullend reglement van de politie op het wegverkeer - gemeenteweg - Malemstraat - diverse maatregelen

Aanvullend reglement van de politie op het wegverkeer - gemeenteweg – Malemstraat

Vastgesteld in het College van Burgemeester en Schepenen van

Bekendgemaakt op

Geldig vanaf

Referentienummer

Reglement

Artikel 1

Op de Malemstraat ter hoogte van het kruispunt met de Drongensesteenweg tot en met het kruispunt met het Weerstandsp plein, aan de kant van de onpare huisnummers;

Op de Malemstraat ter hoogte van de Schipdonkweg tot en met huisnummer 10, aan de kant van de pare huisnummers, geldt: het parkeren is verboden; het begin van de parkeerreglementering wordt aangeduid; het einde van de parkeerreglementering wordt aangeduid.

Dit wordt aangeduid door verkeerstekens:

- E1
- GXa
- GXb

Artikel 2

Op de Malemstraat van het kruispunt met de Drongensesteenweg tot het kruispunt met het Weerstandsp plein geldt: de toegang is verboden in beide richtingen, voor iedere bestuurder; de maatregel geldt niet voor plaatselijk verkeer.

Dit wordt aangeduid door verkeerstekens:

- C3
- GIV

Artikel 3

Op de Malemstraat ter hoogte van de Groenzone tuinwijk Malem, aan de kant van de pare huisnummers, geldt: het parkeren op de rijbaan is verboden.

Dit wordt aangeduid door verkeerstekens:

- WM75.1.2


Artikel 4

Op de Malemstraat ter hoogte van de Groenzone tuinwijk Malem, aan de kant van de pare huisnummers, geldt: bestuurders mogen niet rijden, stilstaan of parkeren op de markeringen van de verkeersgeleider of het verdrijvingsvlak.

Dit wordt aangeduid door verkeerstekens:


- WM77.4

(einde reglement)

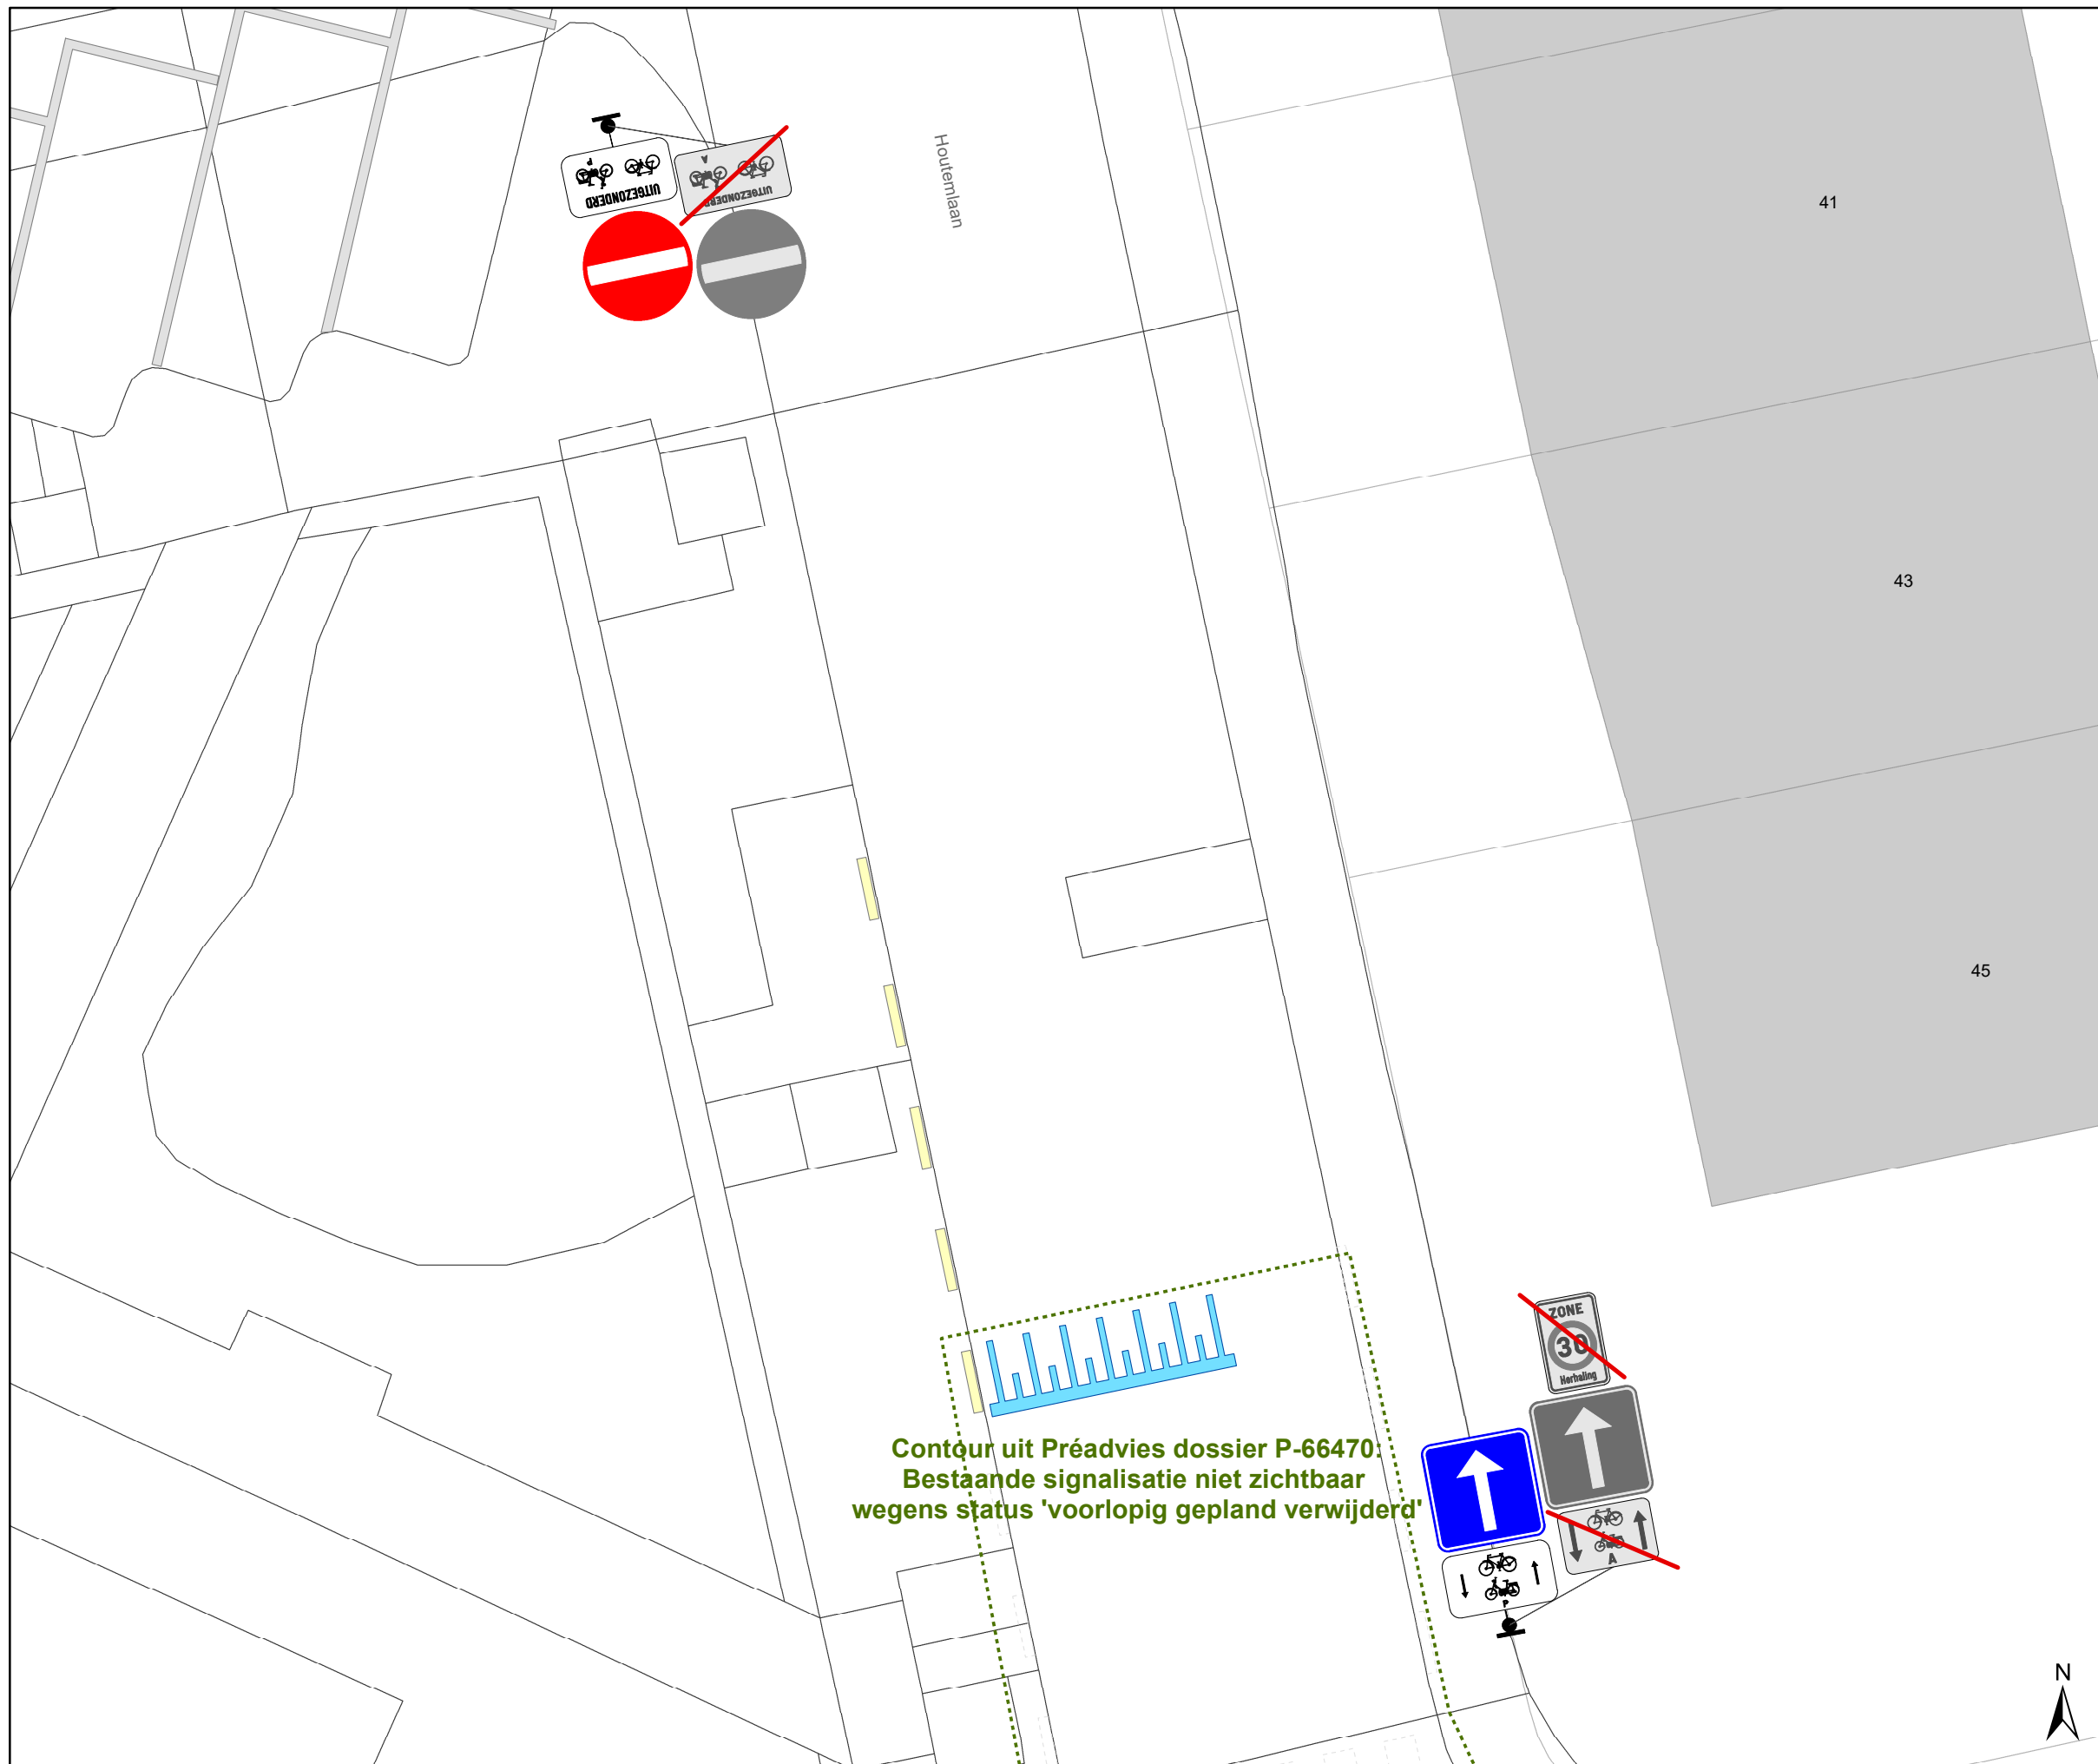

Legende

- Bestaande verkeersborden
- Geplande verkeersborden
- Te verwijderen verkeersborden
- Bestaande wegmarkeringen
- Geplande wegmarkeringen
- Te verwijderen wegmarkeringen
- Fietsenstalling Actief
- Laadpaal Actief
- Draaicirkels Ivago en Brandweer
- RBK: Rijbaankussen
- Ander gepland dossier (in voorbereiding bij MOBBED)
- Ontharding van voetpad + inzaai bloemrijke berm
- Laag houten hekwerk H0,5m
- Heraanleg Weerstandsplein

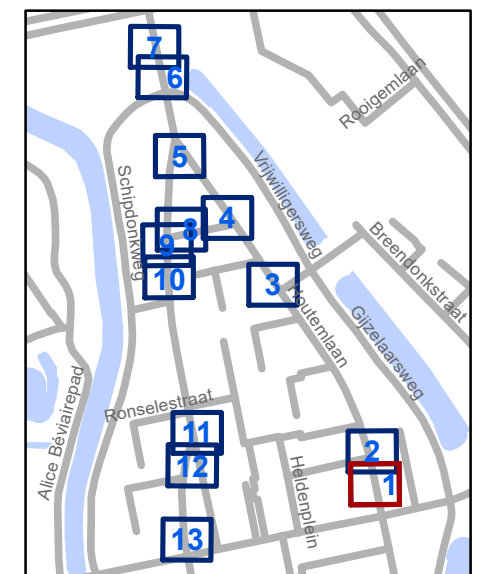


gent: Mobiliteitsbedrijf stad Gent
Verkeerstechnische taken

**Weerstandsplein
Wijzigen parkeerkant**


Dossiernummer P-395382

DATUM	SCHAAL	PLAN	P FORMAAT
23/10/2023	1/100	1/13	A3

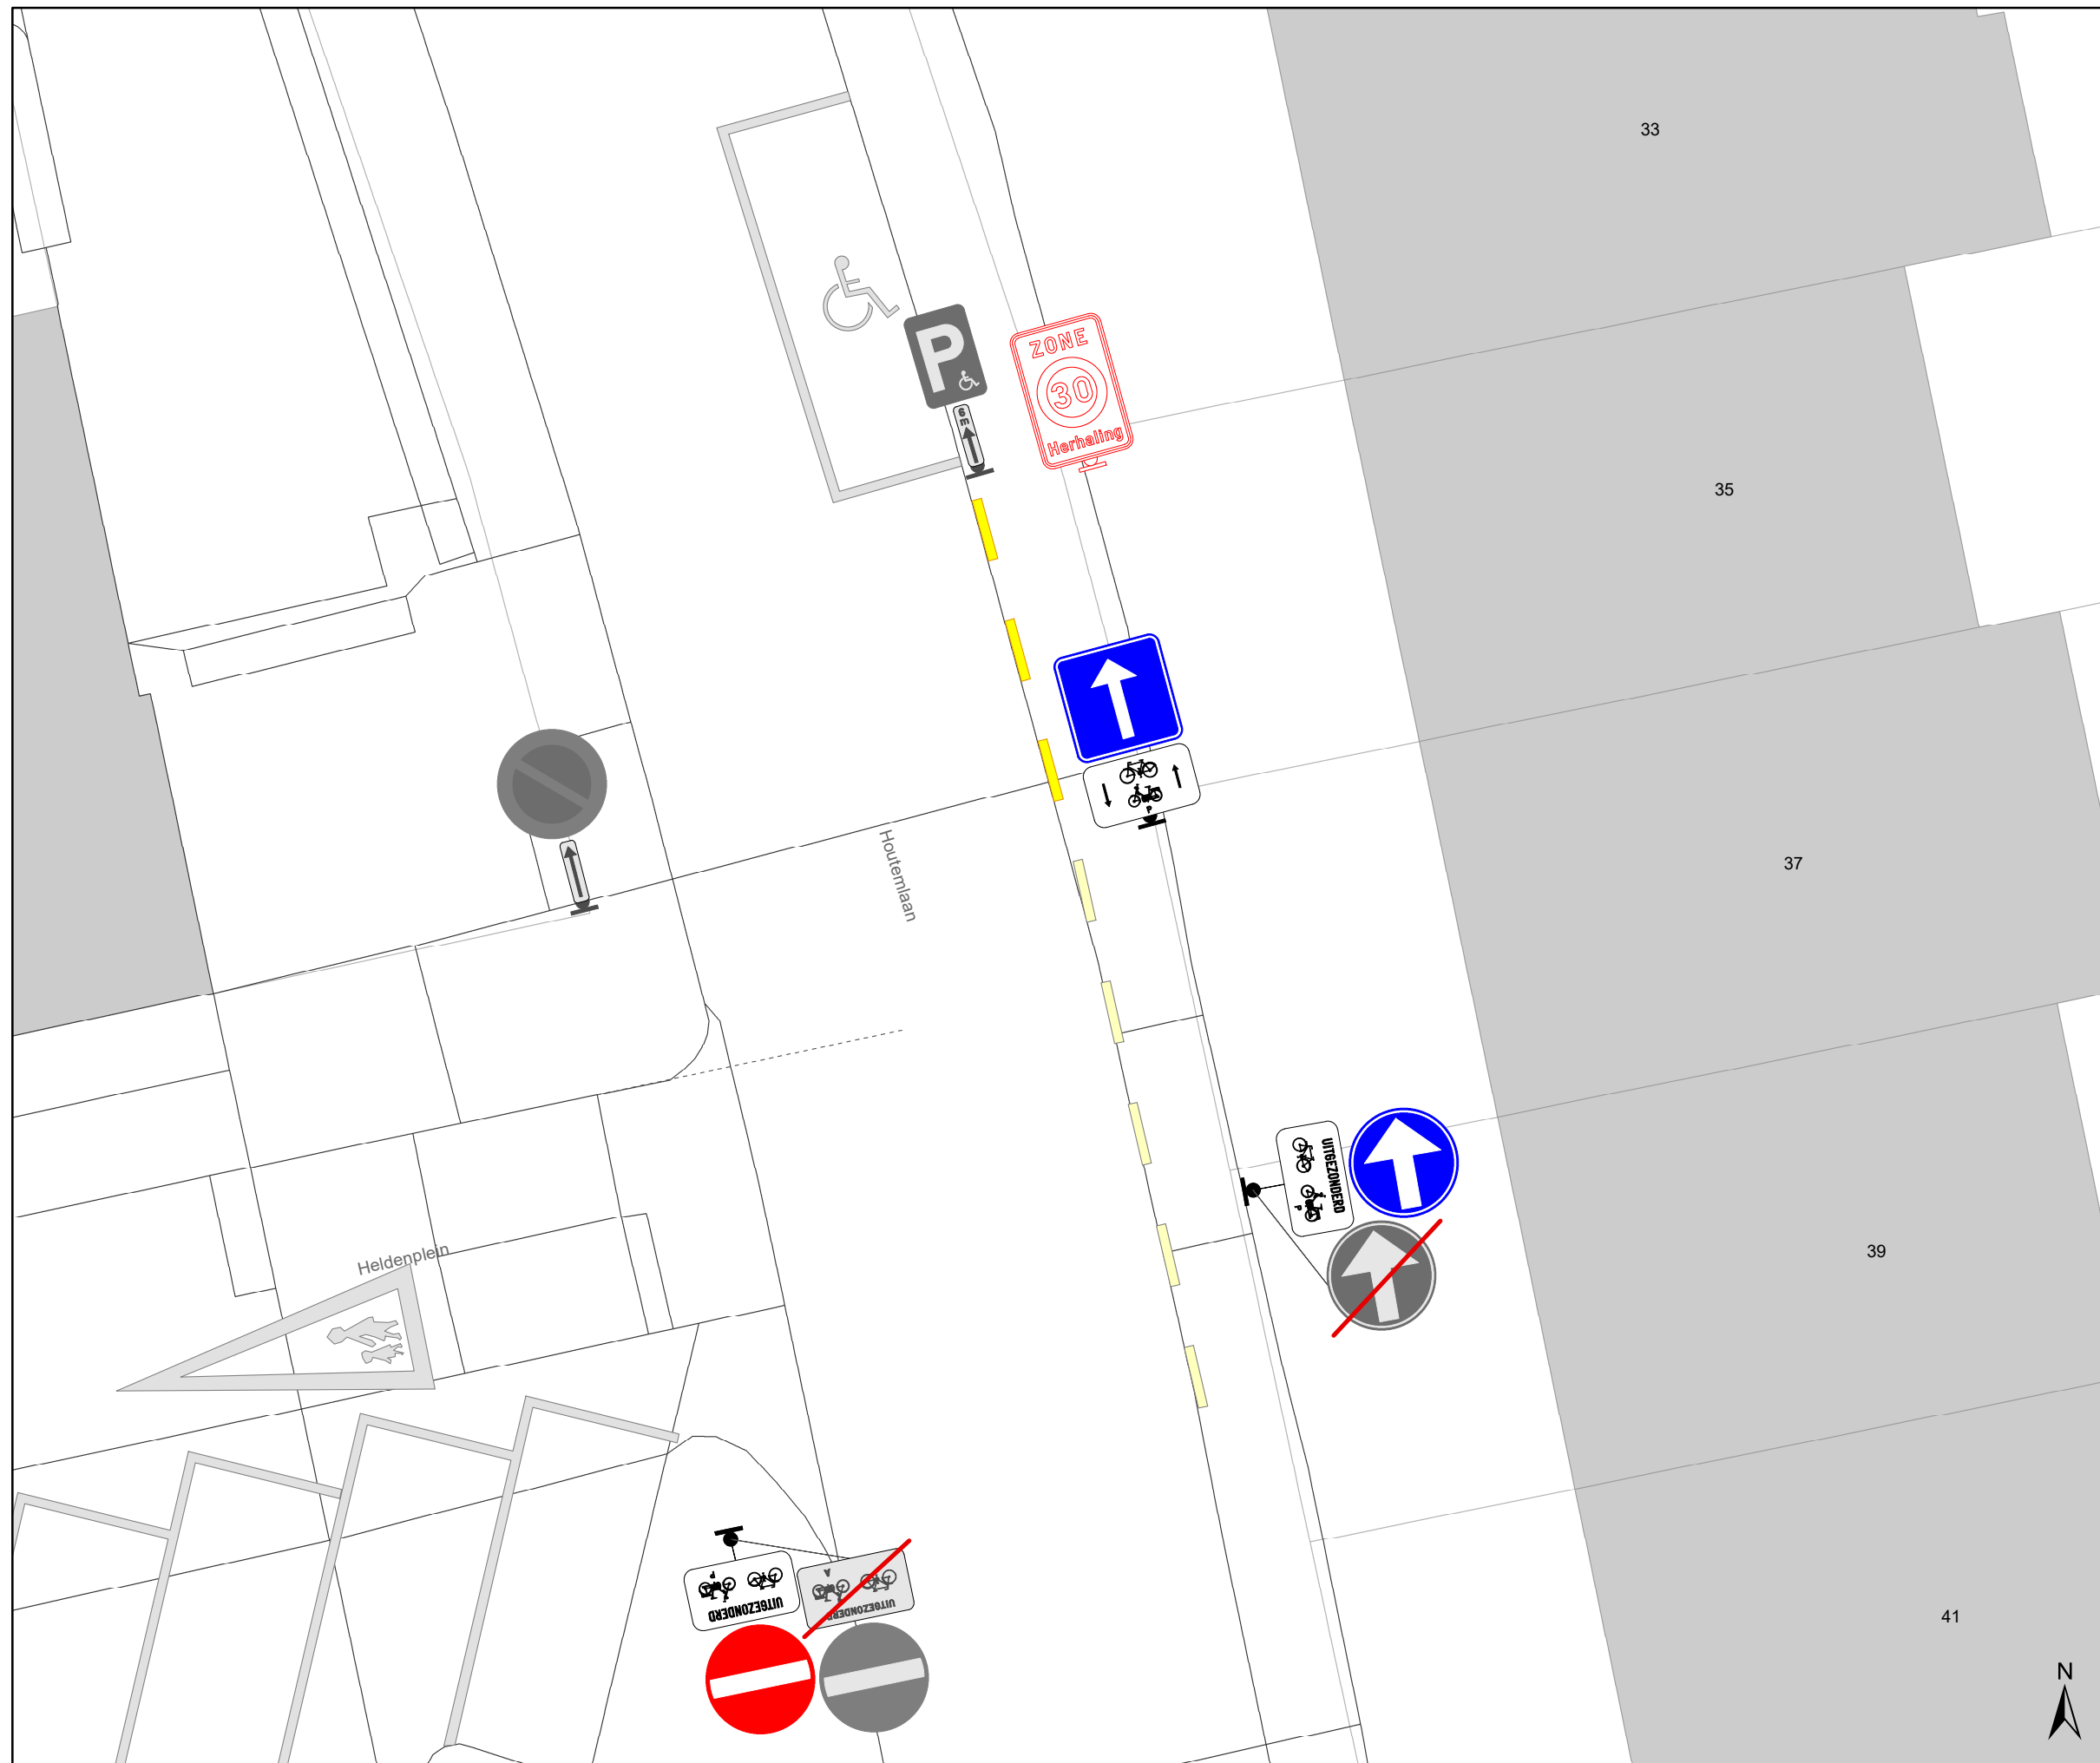

Legende

- Bestaande verkeersborden
- Geplande verkeersborden
- Te verwijderen verkeersborden
- Bestaande wegmarkeringen
- Geplande wegmarkeringen
- Te verwijderen wegmarkeringen
- Fietsenstalling Actief
- Laadpaal Actief
- Draaicirkels Ivago en Brandweer
- RBK: Rijbaankussen
- Ander gepland dossier (in voorbereiding bij MOBBED)
- Ontharding van voetpad + inzaai bloemrijke berm
- Laag houten hekwerk H0,5m
- Heraanleg Weerstandsplein

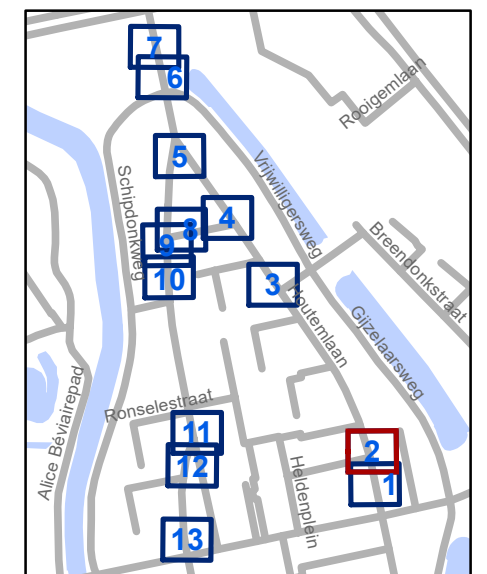


gent: Mobiliteitsbedrijf stad Gent
Verkeerstechnische taken

**Weerstandsplein
Wijzigen parkeerkant**


Dossiernummer P-395382

DATUM	SCHAAL	PLAN	P FORMAAT
23/10/2023	1/100	2/13	A3

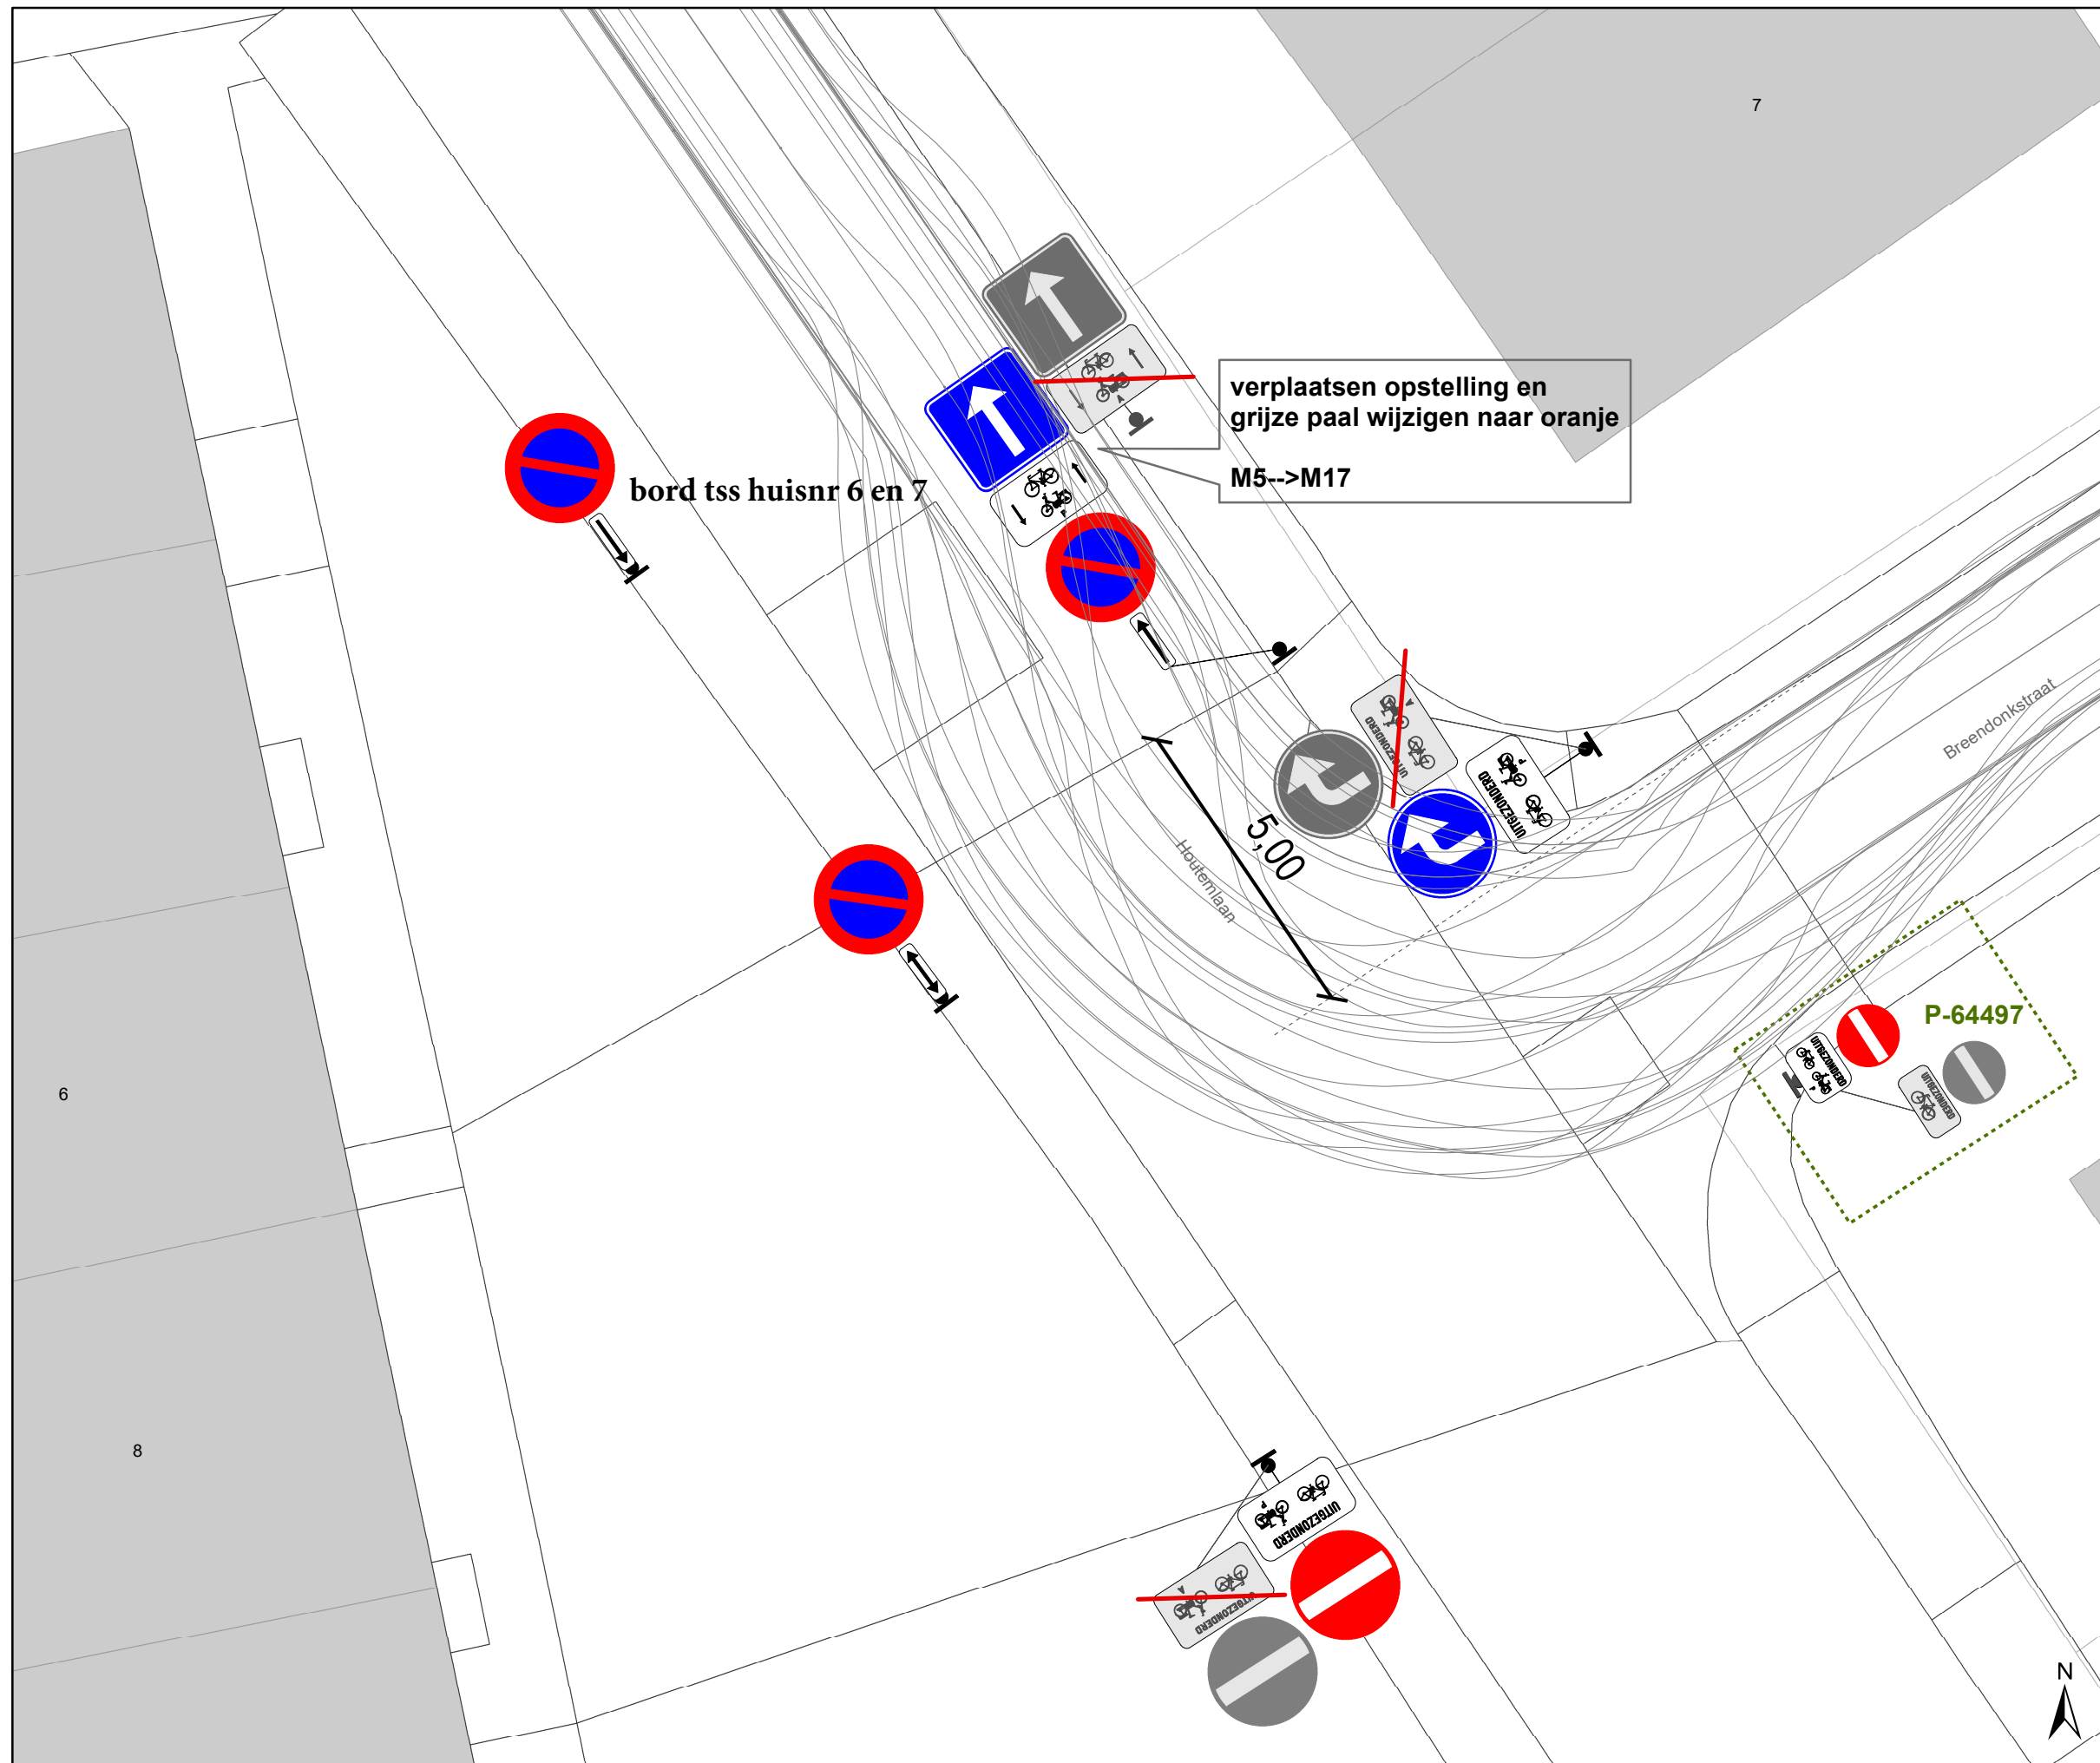

Legende

- Bestaande verkeersborden
- Geplande verkeersborden
- Te verwijderen verkeersborden
- Bestaande wegmarkeringen
- Geplande wegmarkeringen
- Te verwijderen wegmarkeringen
- Fietsenstalling Actief
- Laadpaal Actief
- Draaicirkels Ivago en Brandweer
- RBK: Rijbaankussen
- Ander gepland dossier (in voorbereiding bij MOBBED)
- Ontharding van voetpad + inzaai bloemrijke berm
- Laag houten hekwerk H0,5m
- Heraanleg Weerstandsplein

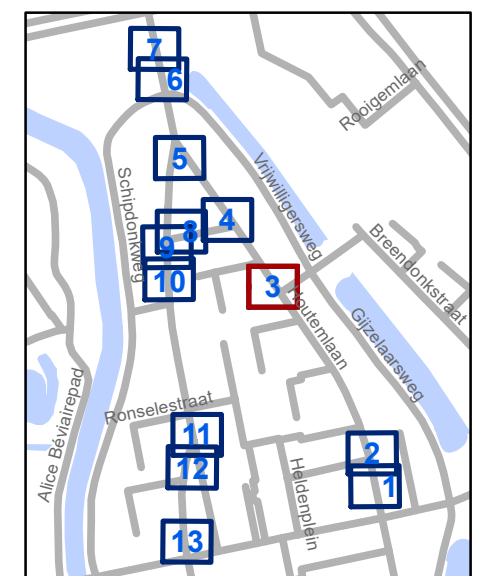


gent: Mobiliteitsbedrijf stad Gent
Verkeerstechnische taken







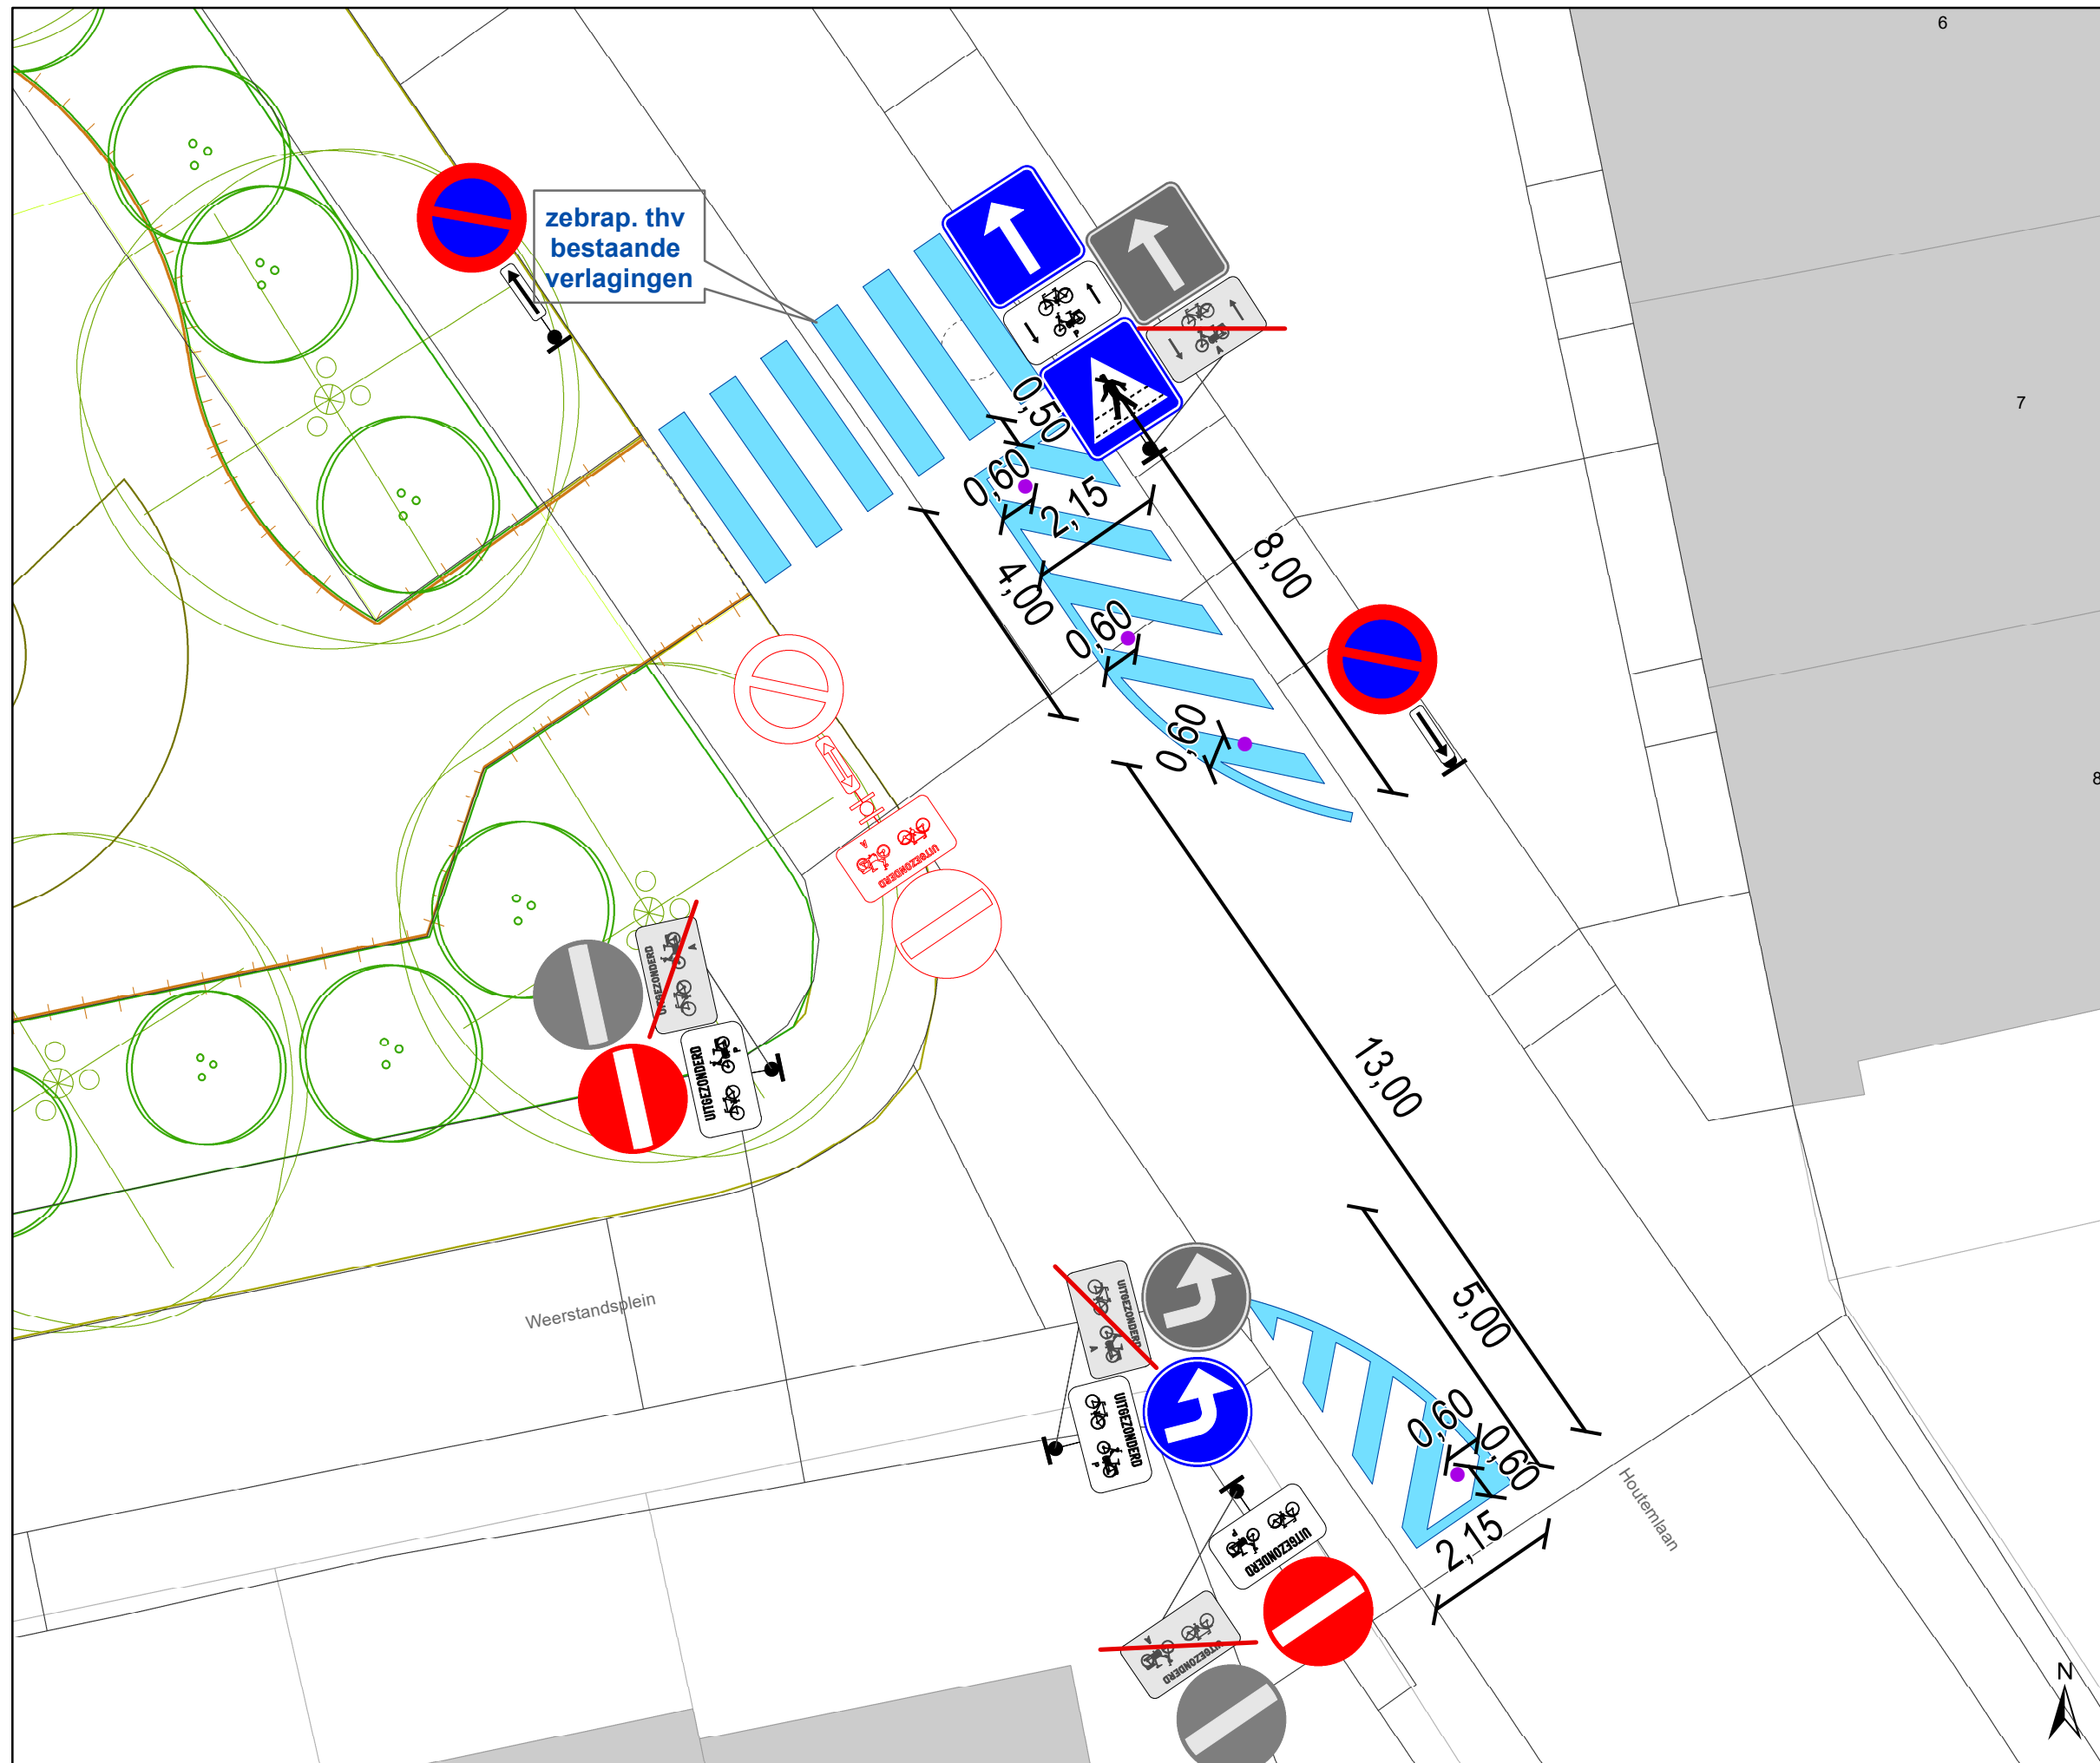







**Weerstandsplein
Wijzigen parkeerkan**


Dossiernummer P-395382

DATUM	SCHAAL	PLAN	P FORMAAT
23/10/2023	1/100	3/13	A3



Legende

-  Bestaande verkeersborden
-  Geplande verkeersborden
-  Te verwijderen verkeersborden
-  Bestaande wegmarkeringen
-  Geplande wegmarkeringen
-  Te verwijderen wegmarkeringen
-  Fietsenstalling Actief
-  Laadpaal Actief
-  Draaicirkels Ivago en Brandweer
-  RBK: Rijbaankussen
-  Ander gepland dossier (in voorbereiding bij MOBBED)
-  Ontharding van voetpad + inzaai bloemrijke berm
-  Laag houten hekwerk H0,5m
-  Heraanleg Weerstandsplein

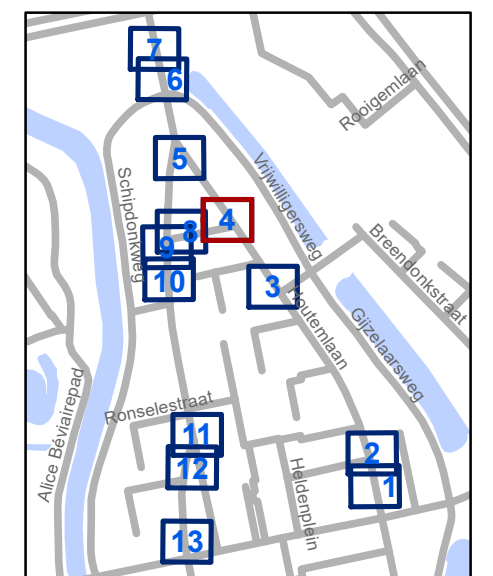


gent: Mobiliteitsbedrijf stad Gent
Verkeerstechnische taken







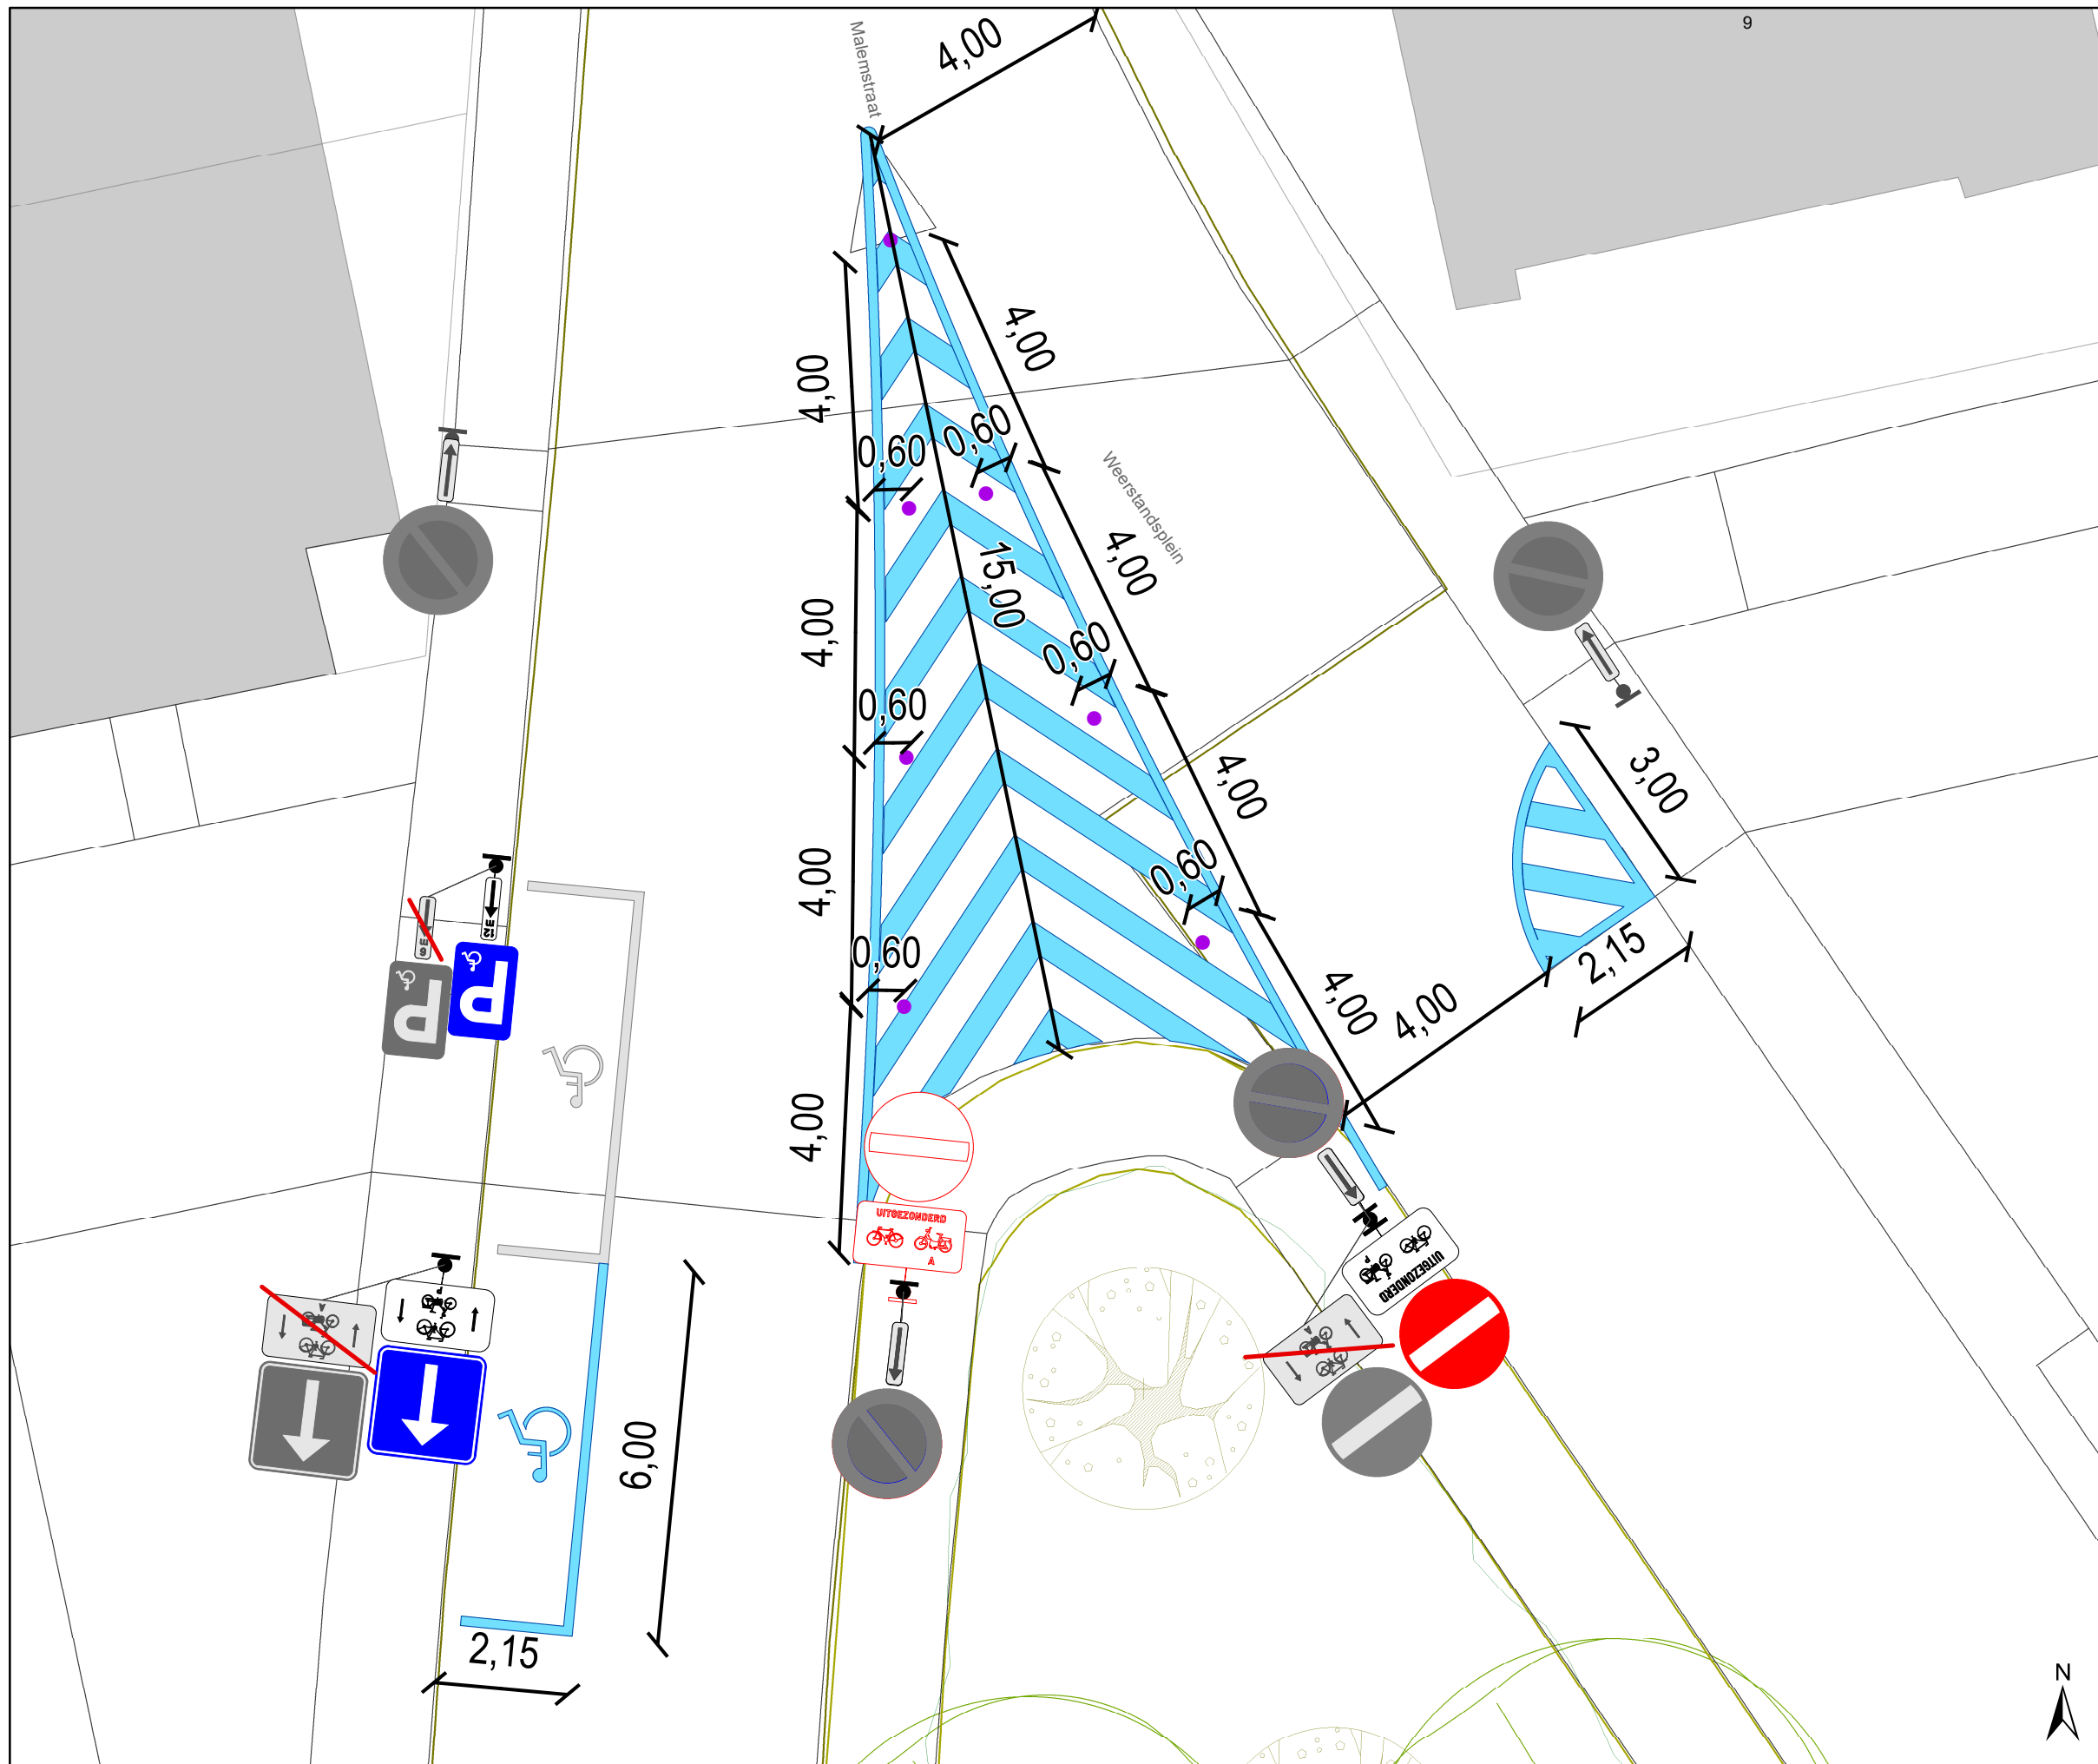







Weerstandsplein
Wijzigen parkeerkant


Dossiernummer P-395382

DATUM	SCHAAL	PLAN	P FORMAAT
23/10/2023	1/100	4/13	A3



Legende

-  Bestaande verkeersborden
-  Geplande verkeersborden
-  Te verwijderen verkeersborden
-  Bestaande wegmarkeringen
-  Geplande wegmarkeringen
-  Te verwijderen wegmarkeringen
-  Fietsenstalling Actief
-  Laadpaal Actief
-  Draaicirkels Ivago en Brandweer
-  RBK: Rijbaankussen
-  Ander gepland dossier (in voorbereiding bij MOBBED)
-  Ontharding van voetpad + inzaai bloemrijke berm
-  Laag houten hekwerk H0,5m
-  Heraanleg Weerstandsplein

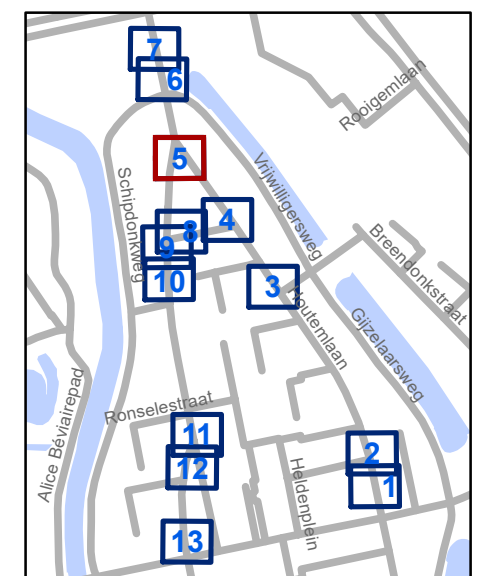


gent: Mobiliteitsbedrijf stad Gent
Verkeerstechnische taken




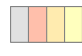




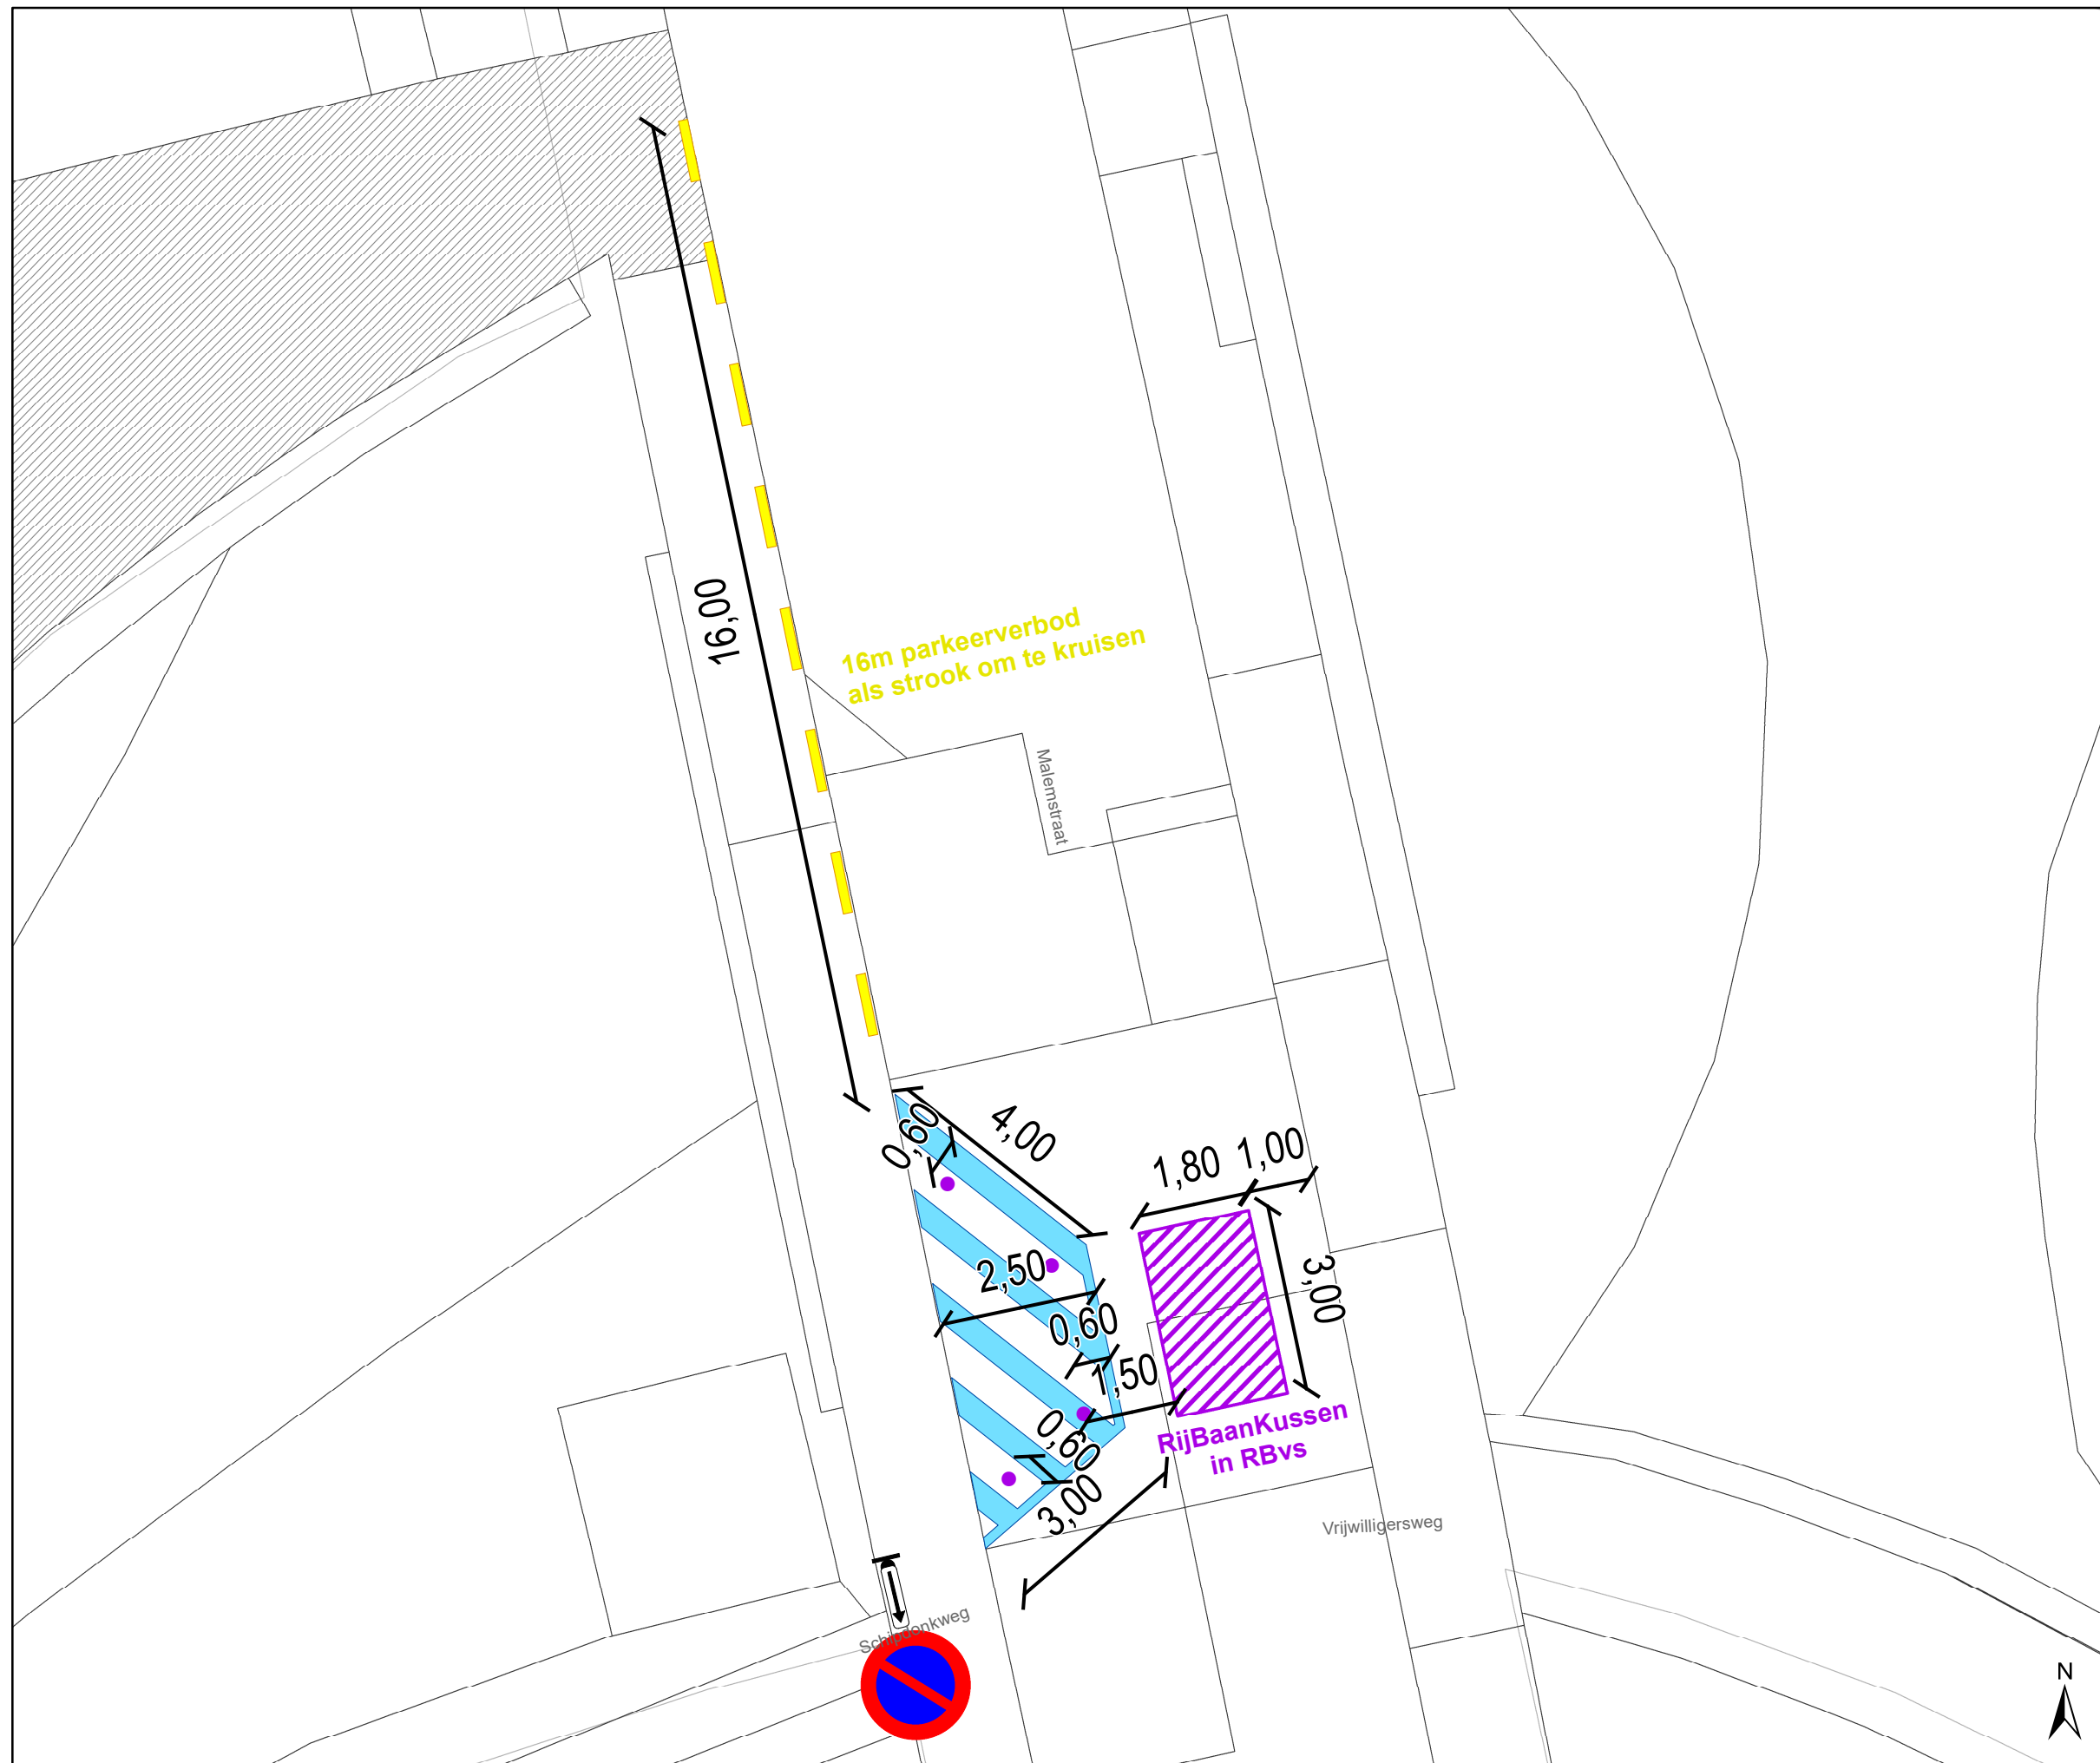





Weerstandsplein
Wijzigen parkeerkan


Dossiernummer P-395382

DATUM	SCHAAL	PLAN	P FORMAAT
23/10/2023	1/100	5/13	A3



Legende

-  Bestaande verkeersborden
-  Geplande verkeersborden
-  Te verwijderen verkeersborden
-  Bestaande wegmarkeringen
-  Geplande wegmarkeringen
-  Te verwijderen wegmarkeringen
-  Fietsenstalling Actief
-  Laadpaal Actief
-  Draaicirkels Ivago en Brandweer
-  RBK: Rijbaankussen
-  Ander gepland dossier (in voorbereiding bij MOBBED)
-  Ontharding van voetpad + inzaai bloemrijke berm
-  Laag houten hekwerk H0,5m
-  Heraanleg Weerstandspuin

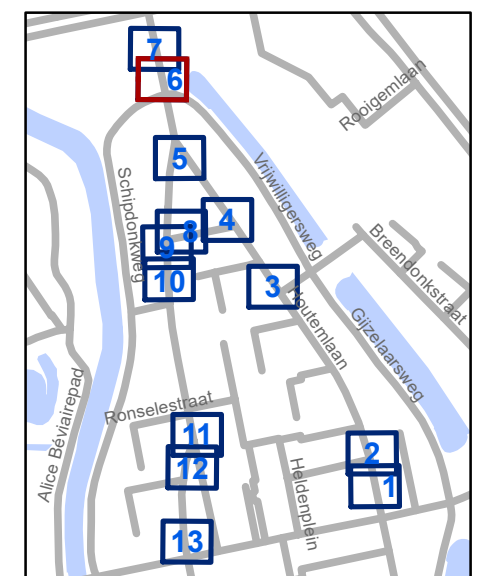


gent: Mobiliteitsbedrijf stad Gent
Verkeerstechnische taken

**Weerstandspuin
Wijzigen parkeerkant**


Dossiernummer P-395382

DATUM	SCHAAL	PLAN	P FORMAAT
23/10/2023	1/100	6/13	A3

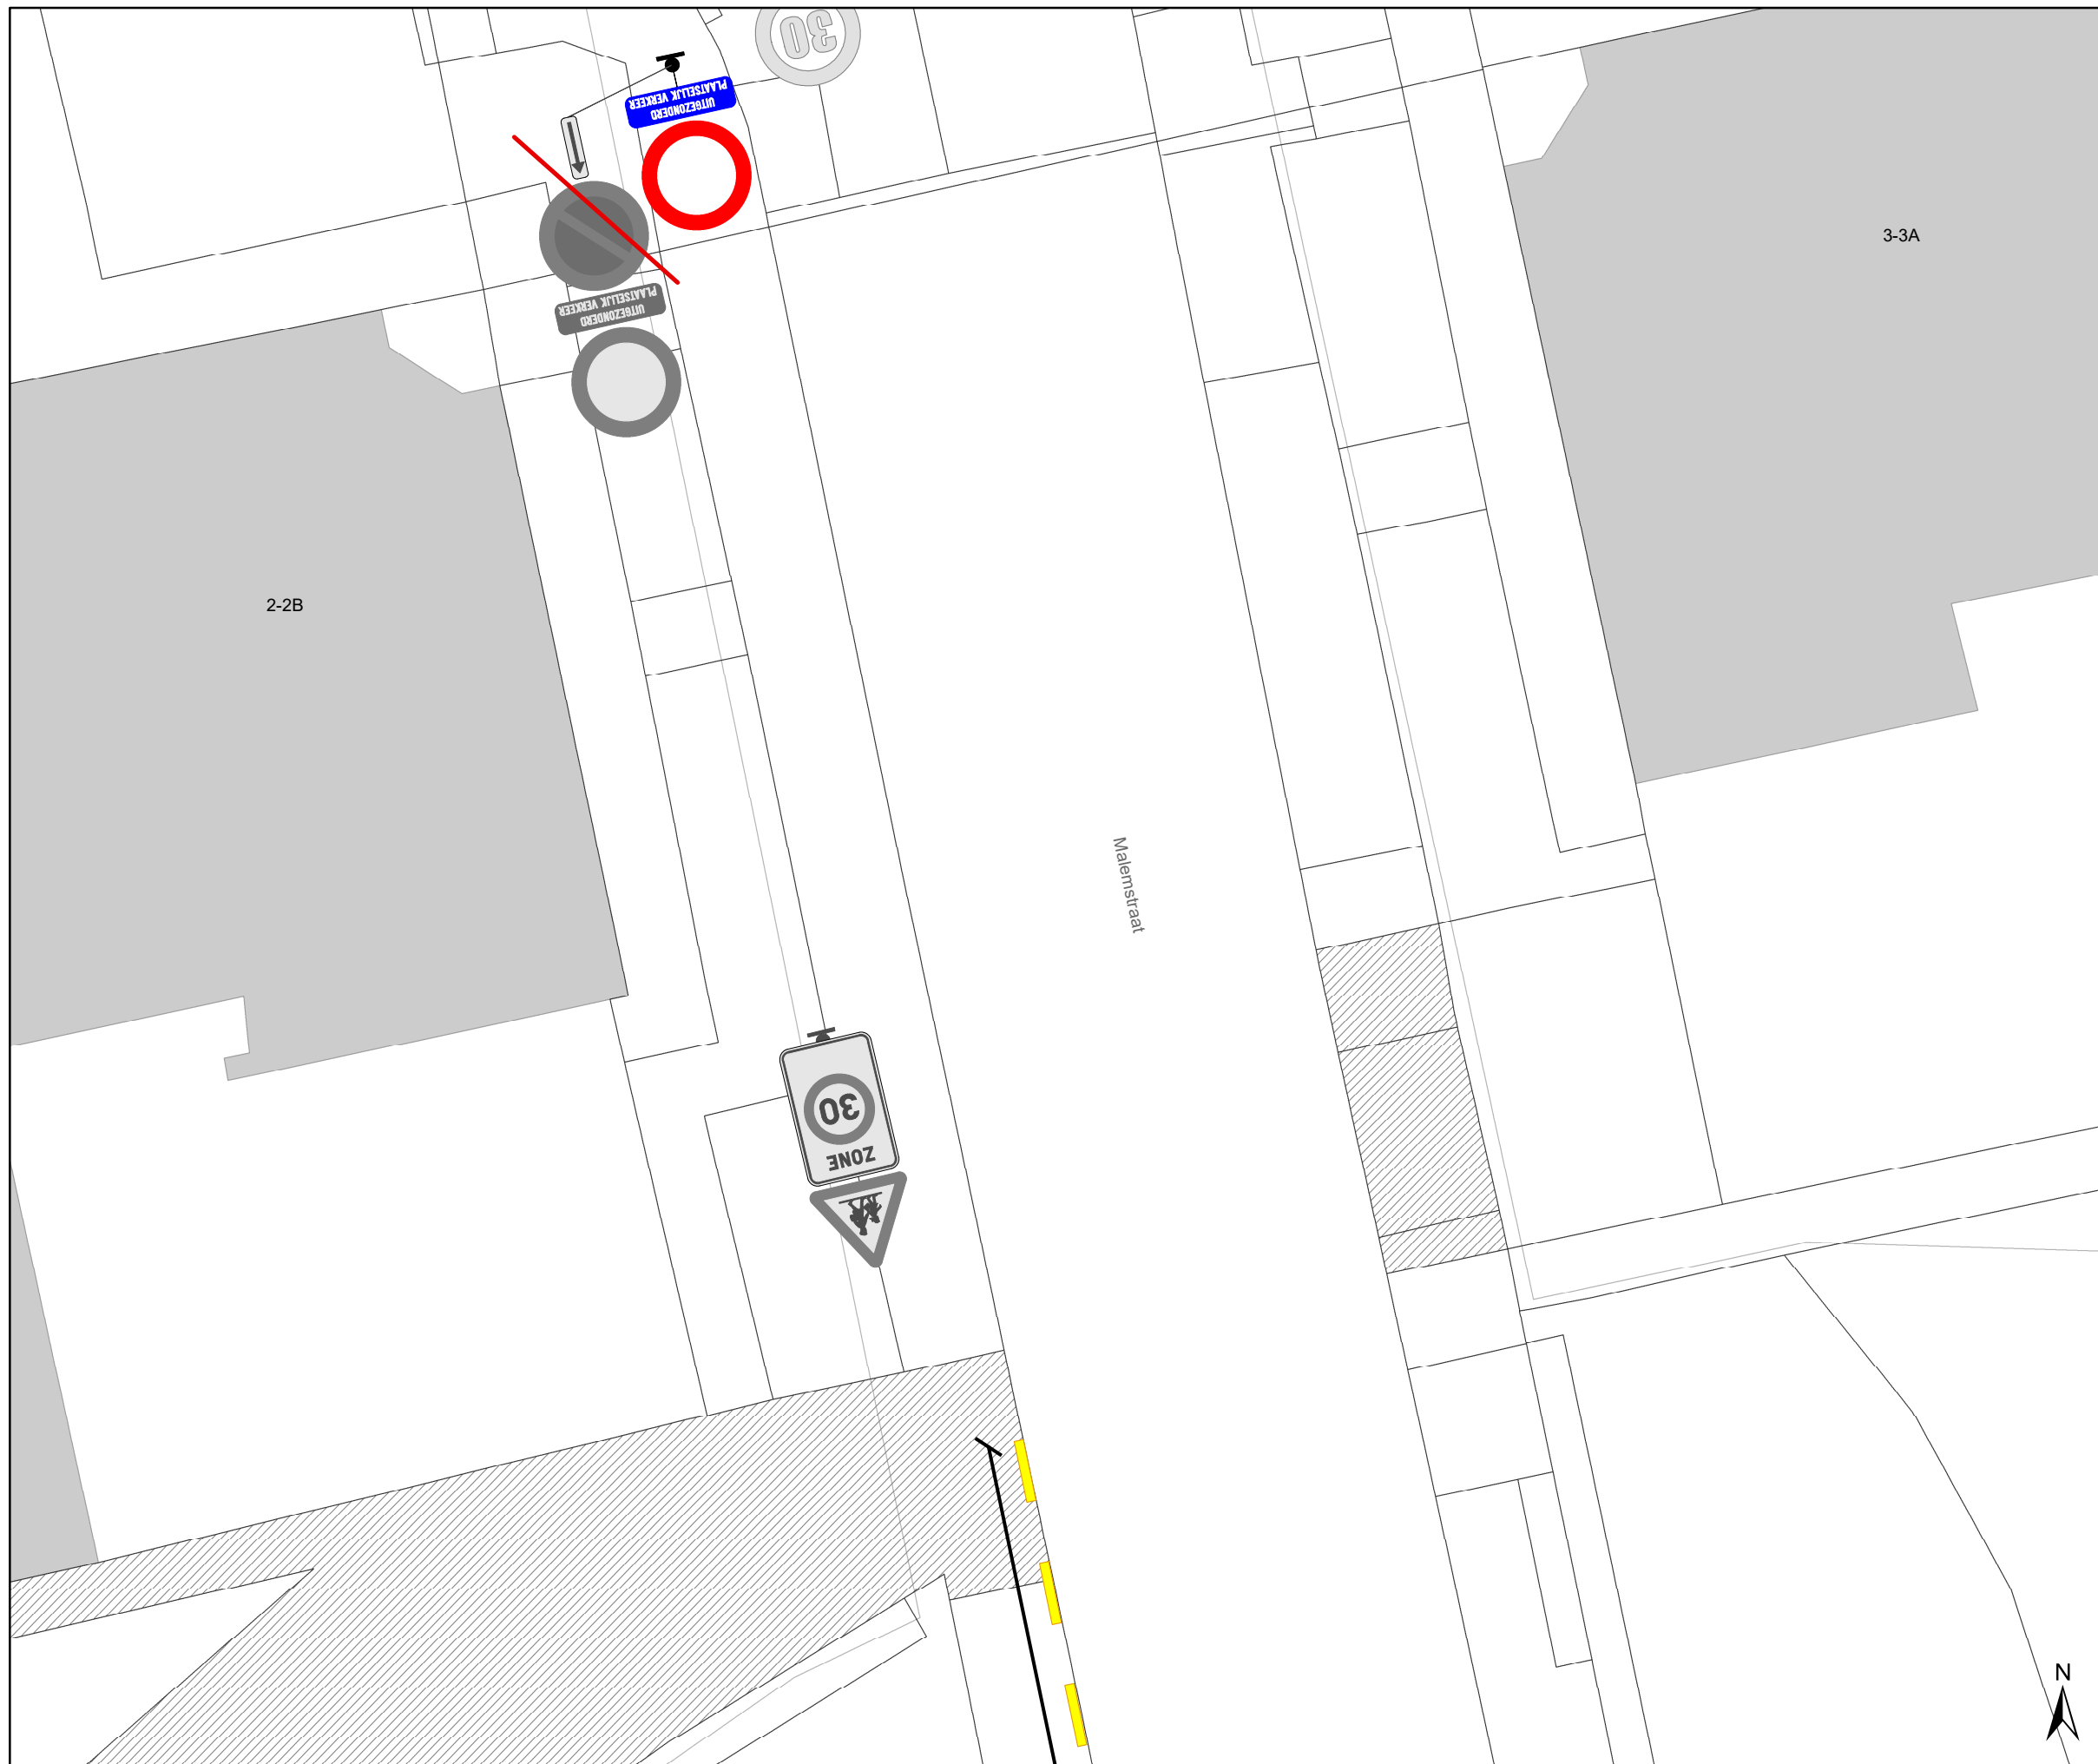

Legende

- Bestaande verkeersborden
- Geplande verkeersborden
- Te verwijderen verkeersborden
- Bestaande wegmarkeringen
- Geplande wegmarkeringen
- Te verwijderen wegmarkeringen
- Fietsenstalling Actief
- Laadpaal Actief
- Draaicirkels Ivago en Brandweer
- RBK: Rijbaankussen
- Ander gepland dossier (in voorbereiding bij MOBBED)
- Ontharding van voetpad + inzaai bloemrijke berm
- Laag houten hekwerk H0,5m
- Heraanleg Weerstandsplein

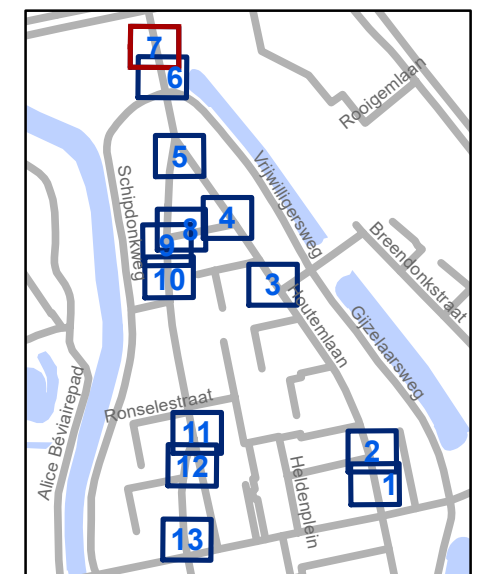


gent: Mobiliteitsbedrijf stad Gent
Verkeerstechnische taken

Weerstandsplein Wijzigen parkeerkant


Dossiernummer P-395382

DATUM	SCHAAL	PLAN	P FORMAAT
23/10/2023	1/100	7/13	A3

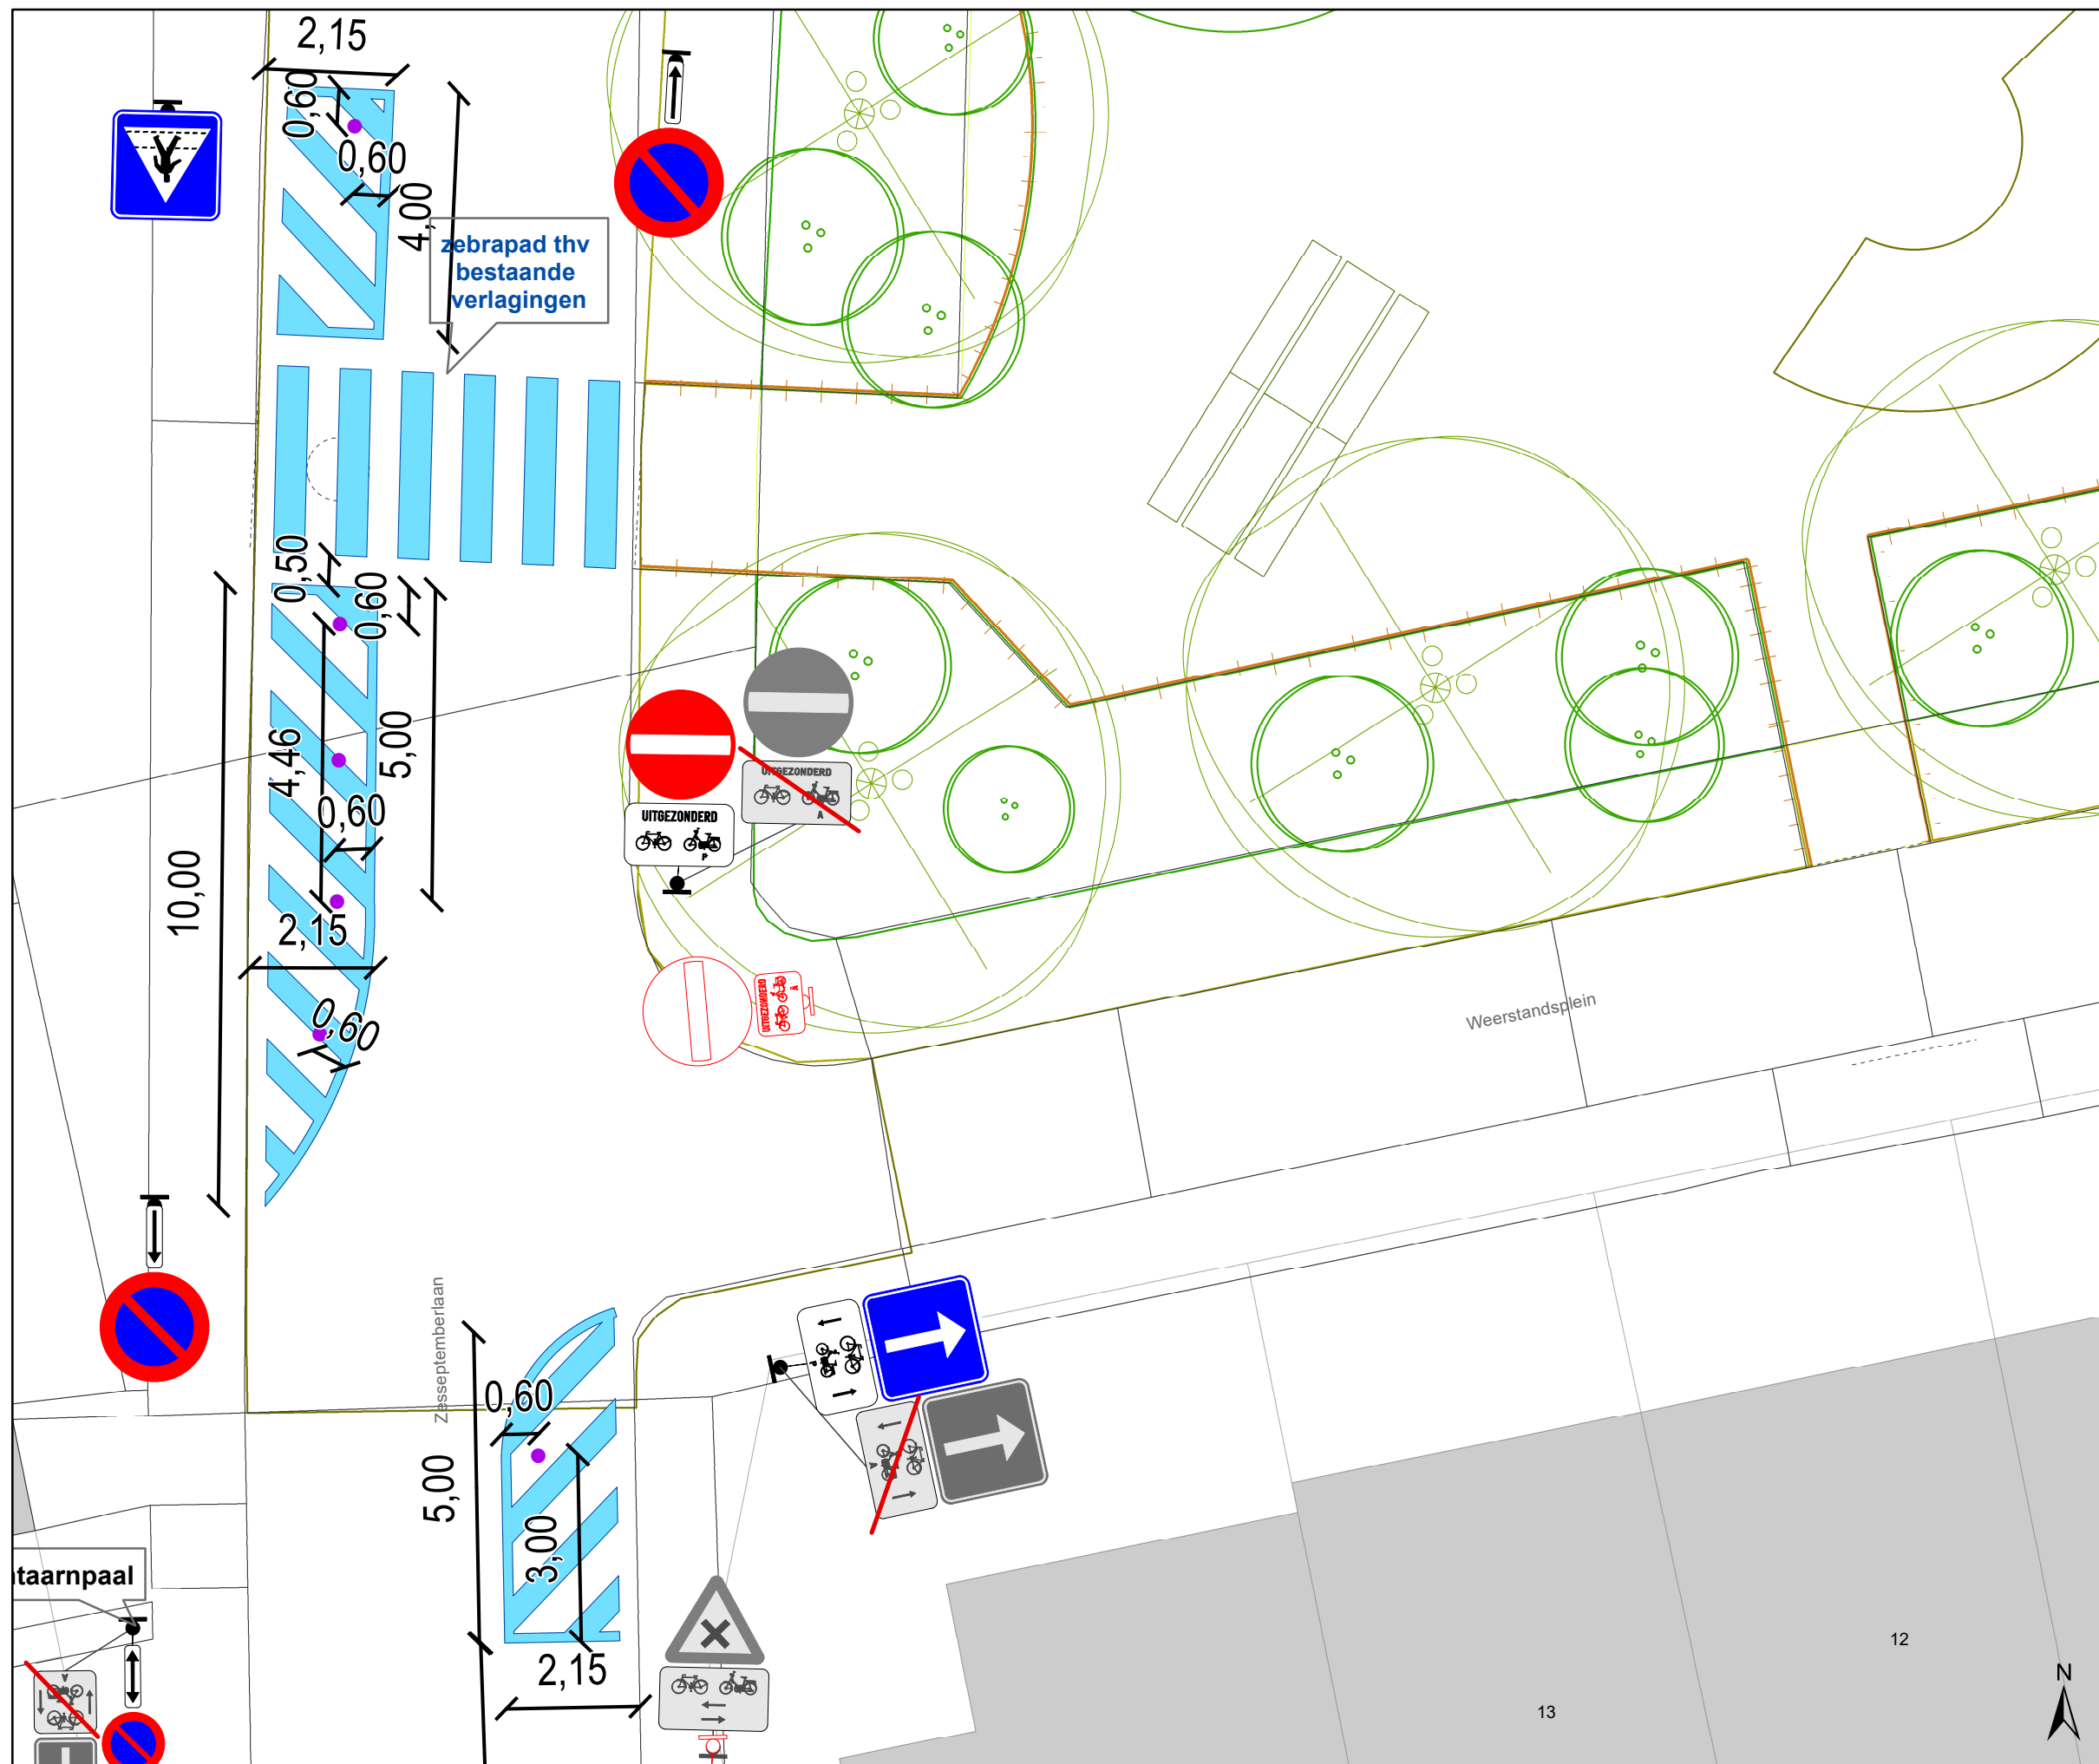

Legende

- Bestaande verkeersborden
- Geplande verkeersborden
- Te verwijderen verkeersborden
- Bestaande wegmarkeringen
- Geplande wegmarkeringen
- Te verwijderen wegmarkeringen
- Fietsenstalling Actief
- Laadpaal Actief
- Draaicirkels Ivago en Brandweer
- RBK: Rijbaankussen
- Ander gepland dossier (in voorbereiding bij MOBBED)
- Ontharding van voetpad + inzaai bloemrijke berm
- Laag houten hekwerk H0,5m
- Heraanleg Weerstandsplein

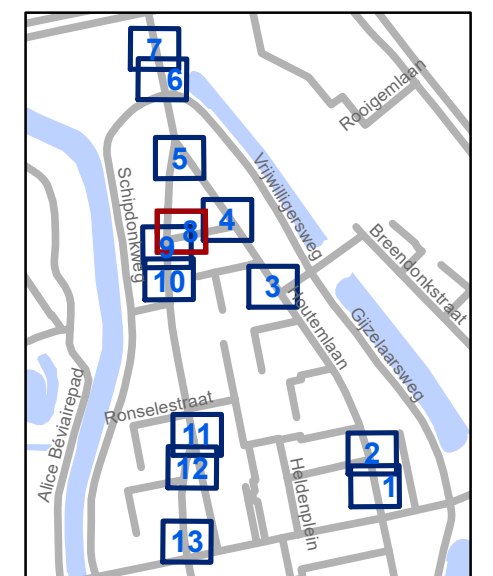


gent: Mobiliteitsbedrijf stad Gent
Verkeerstechnische taken

Weerstandsplein
Wijzigen parkeerkant


Dossiernummer P-395382

DATUM	SCHAAL	PLAN	P FORMAAT
23/10/2023	1/100	8/13	A3

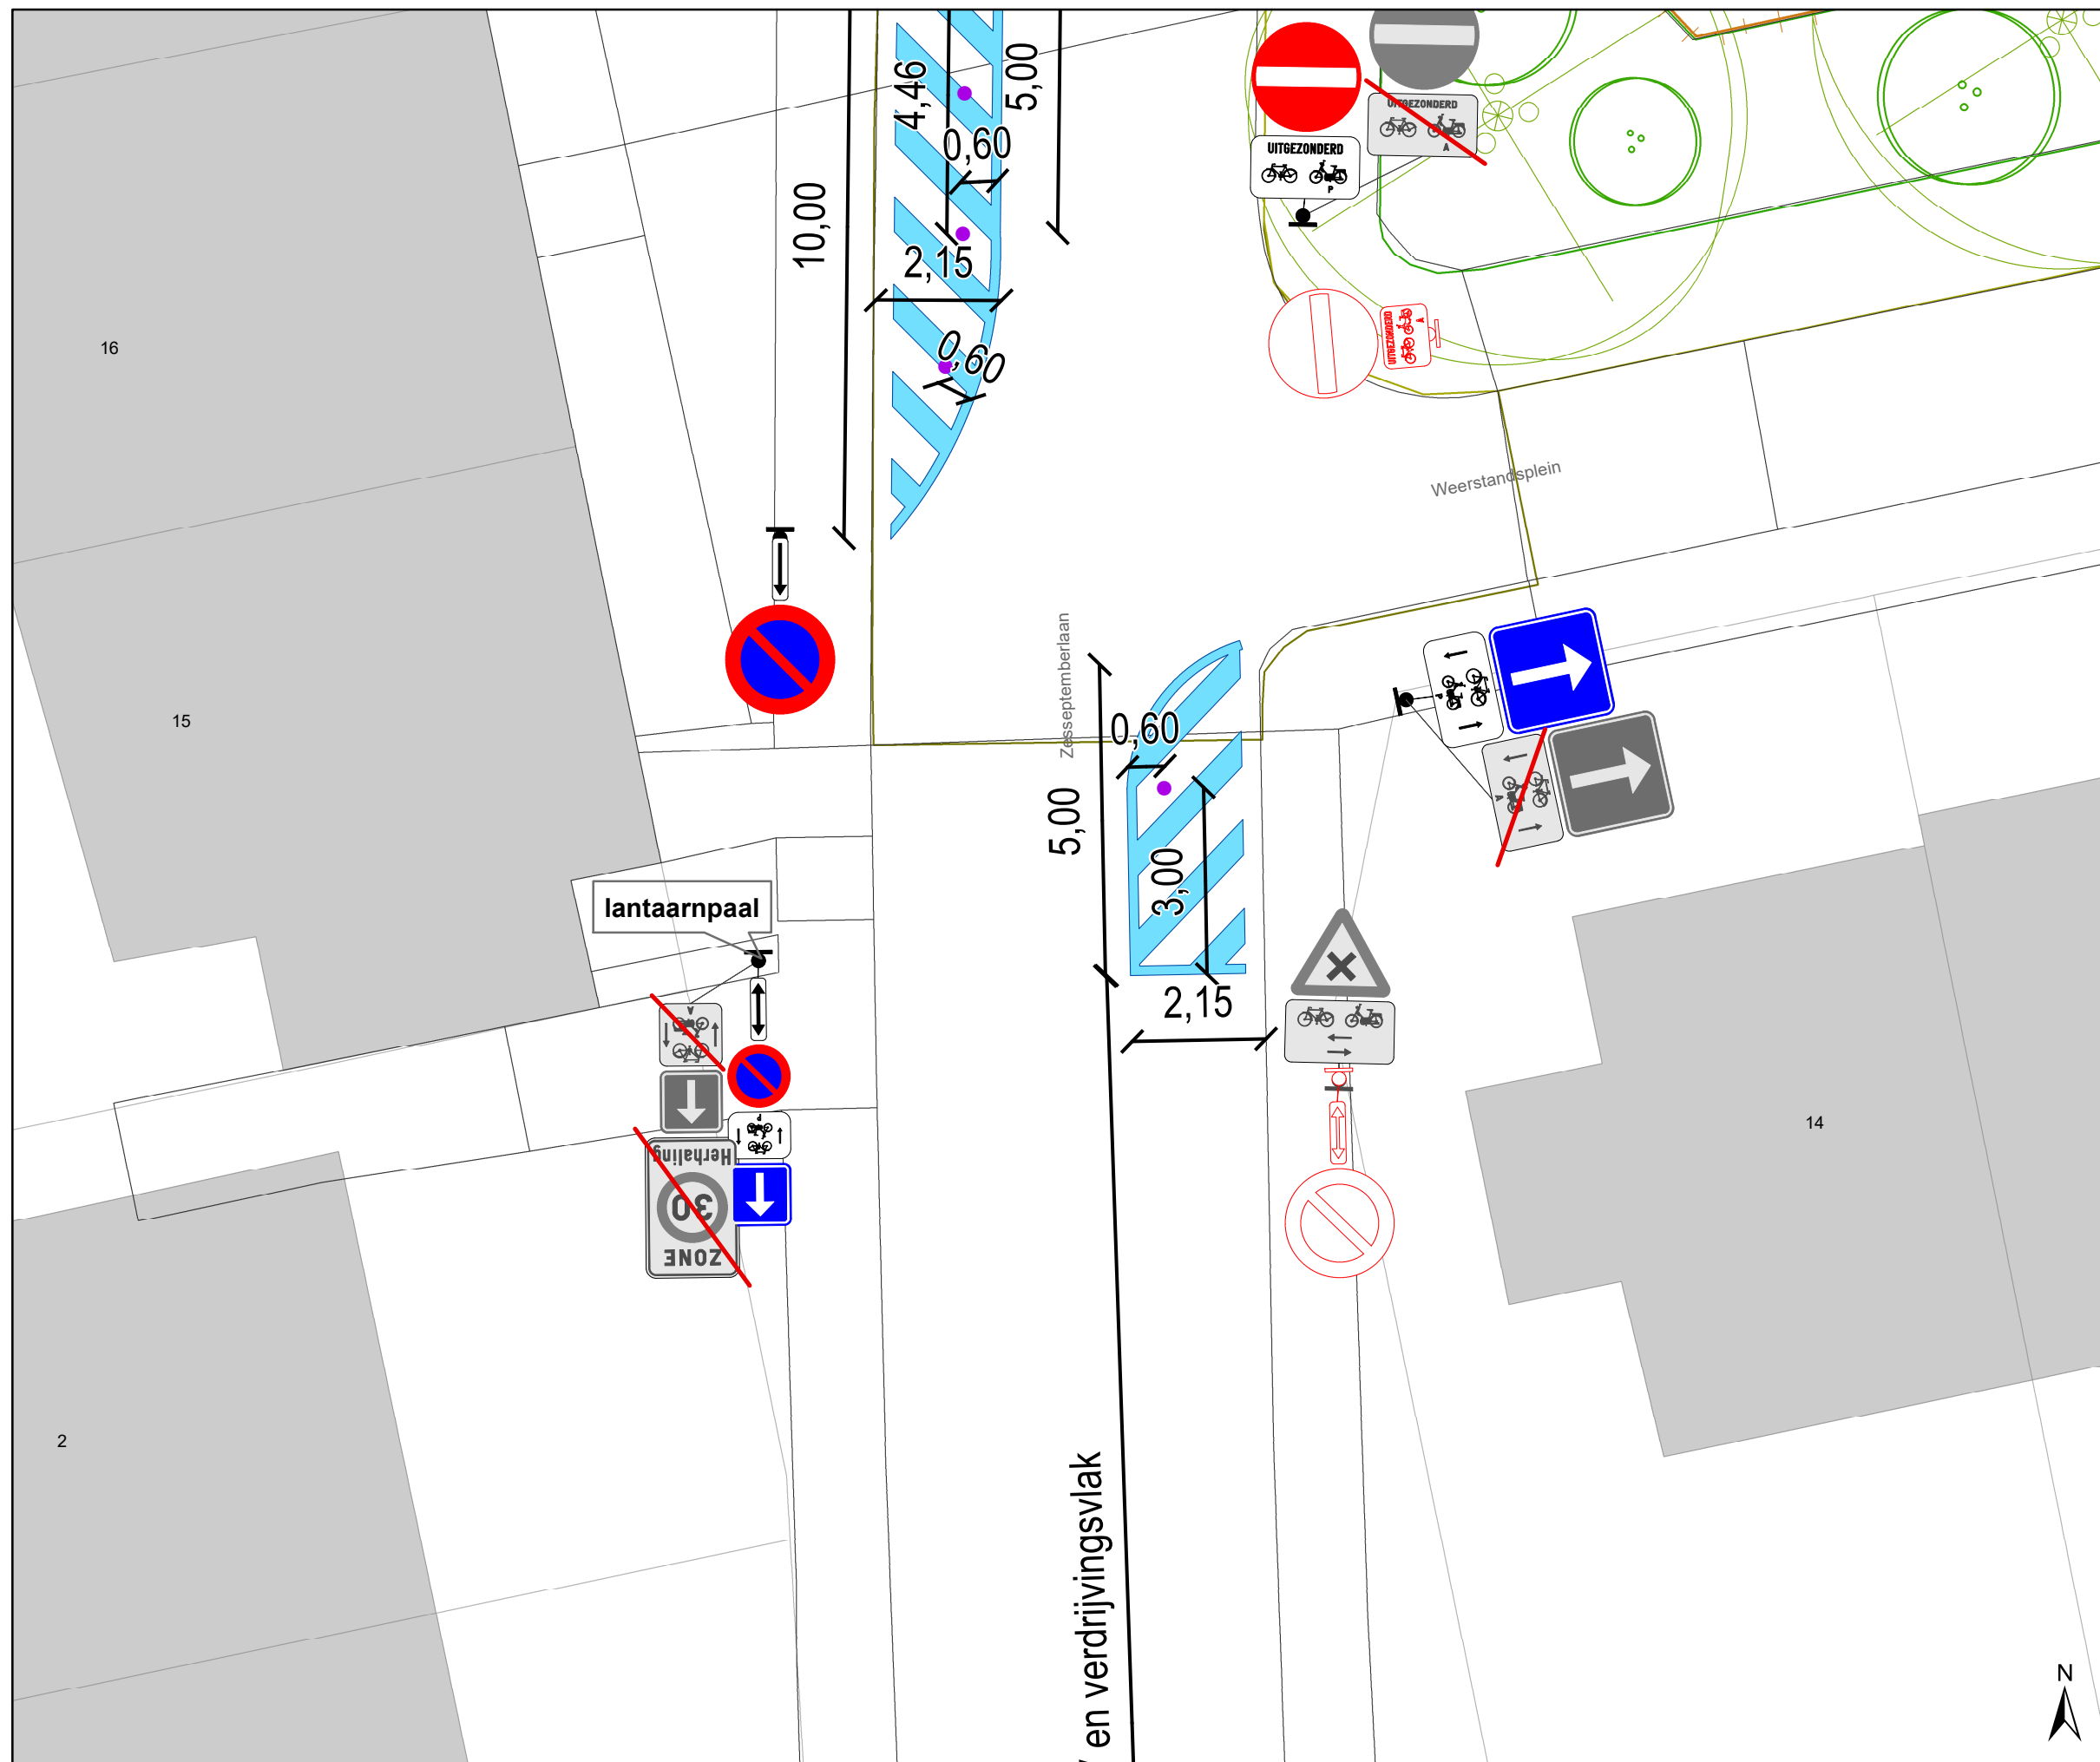

Legende

- Bestaande verkeersborden
- Geplande verkeersborden
- Te verwijderen verkeersborden
- Bestaande wegmarkeringen
- Geplande wegmarkeringen
- Te verwijderen wegmarkeringen
- Fietsenstalling Actief
- Laadpaal Actief
- Draaicirkels Ivago en Brandweer
- RBK: Rijbaankussen
- Ander gepland dossier (in voorbereiding bij MOBBED)
- Ontharding van voetpad + inzaai bloemrijke berm
- Laag houten hekwerk H0,5m
- Heraanleg Weerstandsplein

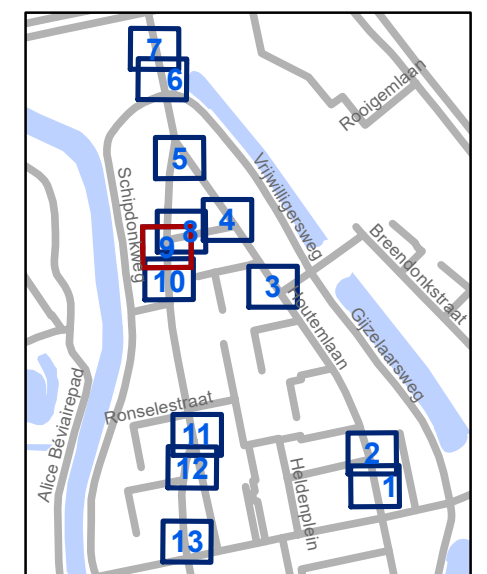


gent: Mobiliteitsbedrijf stad Gent
Verkeerstechnische taken







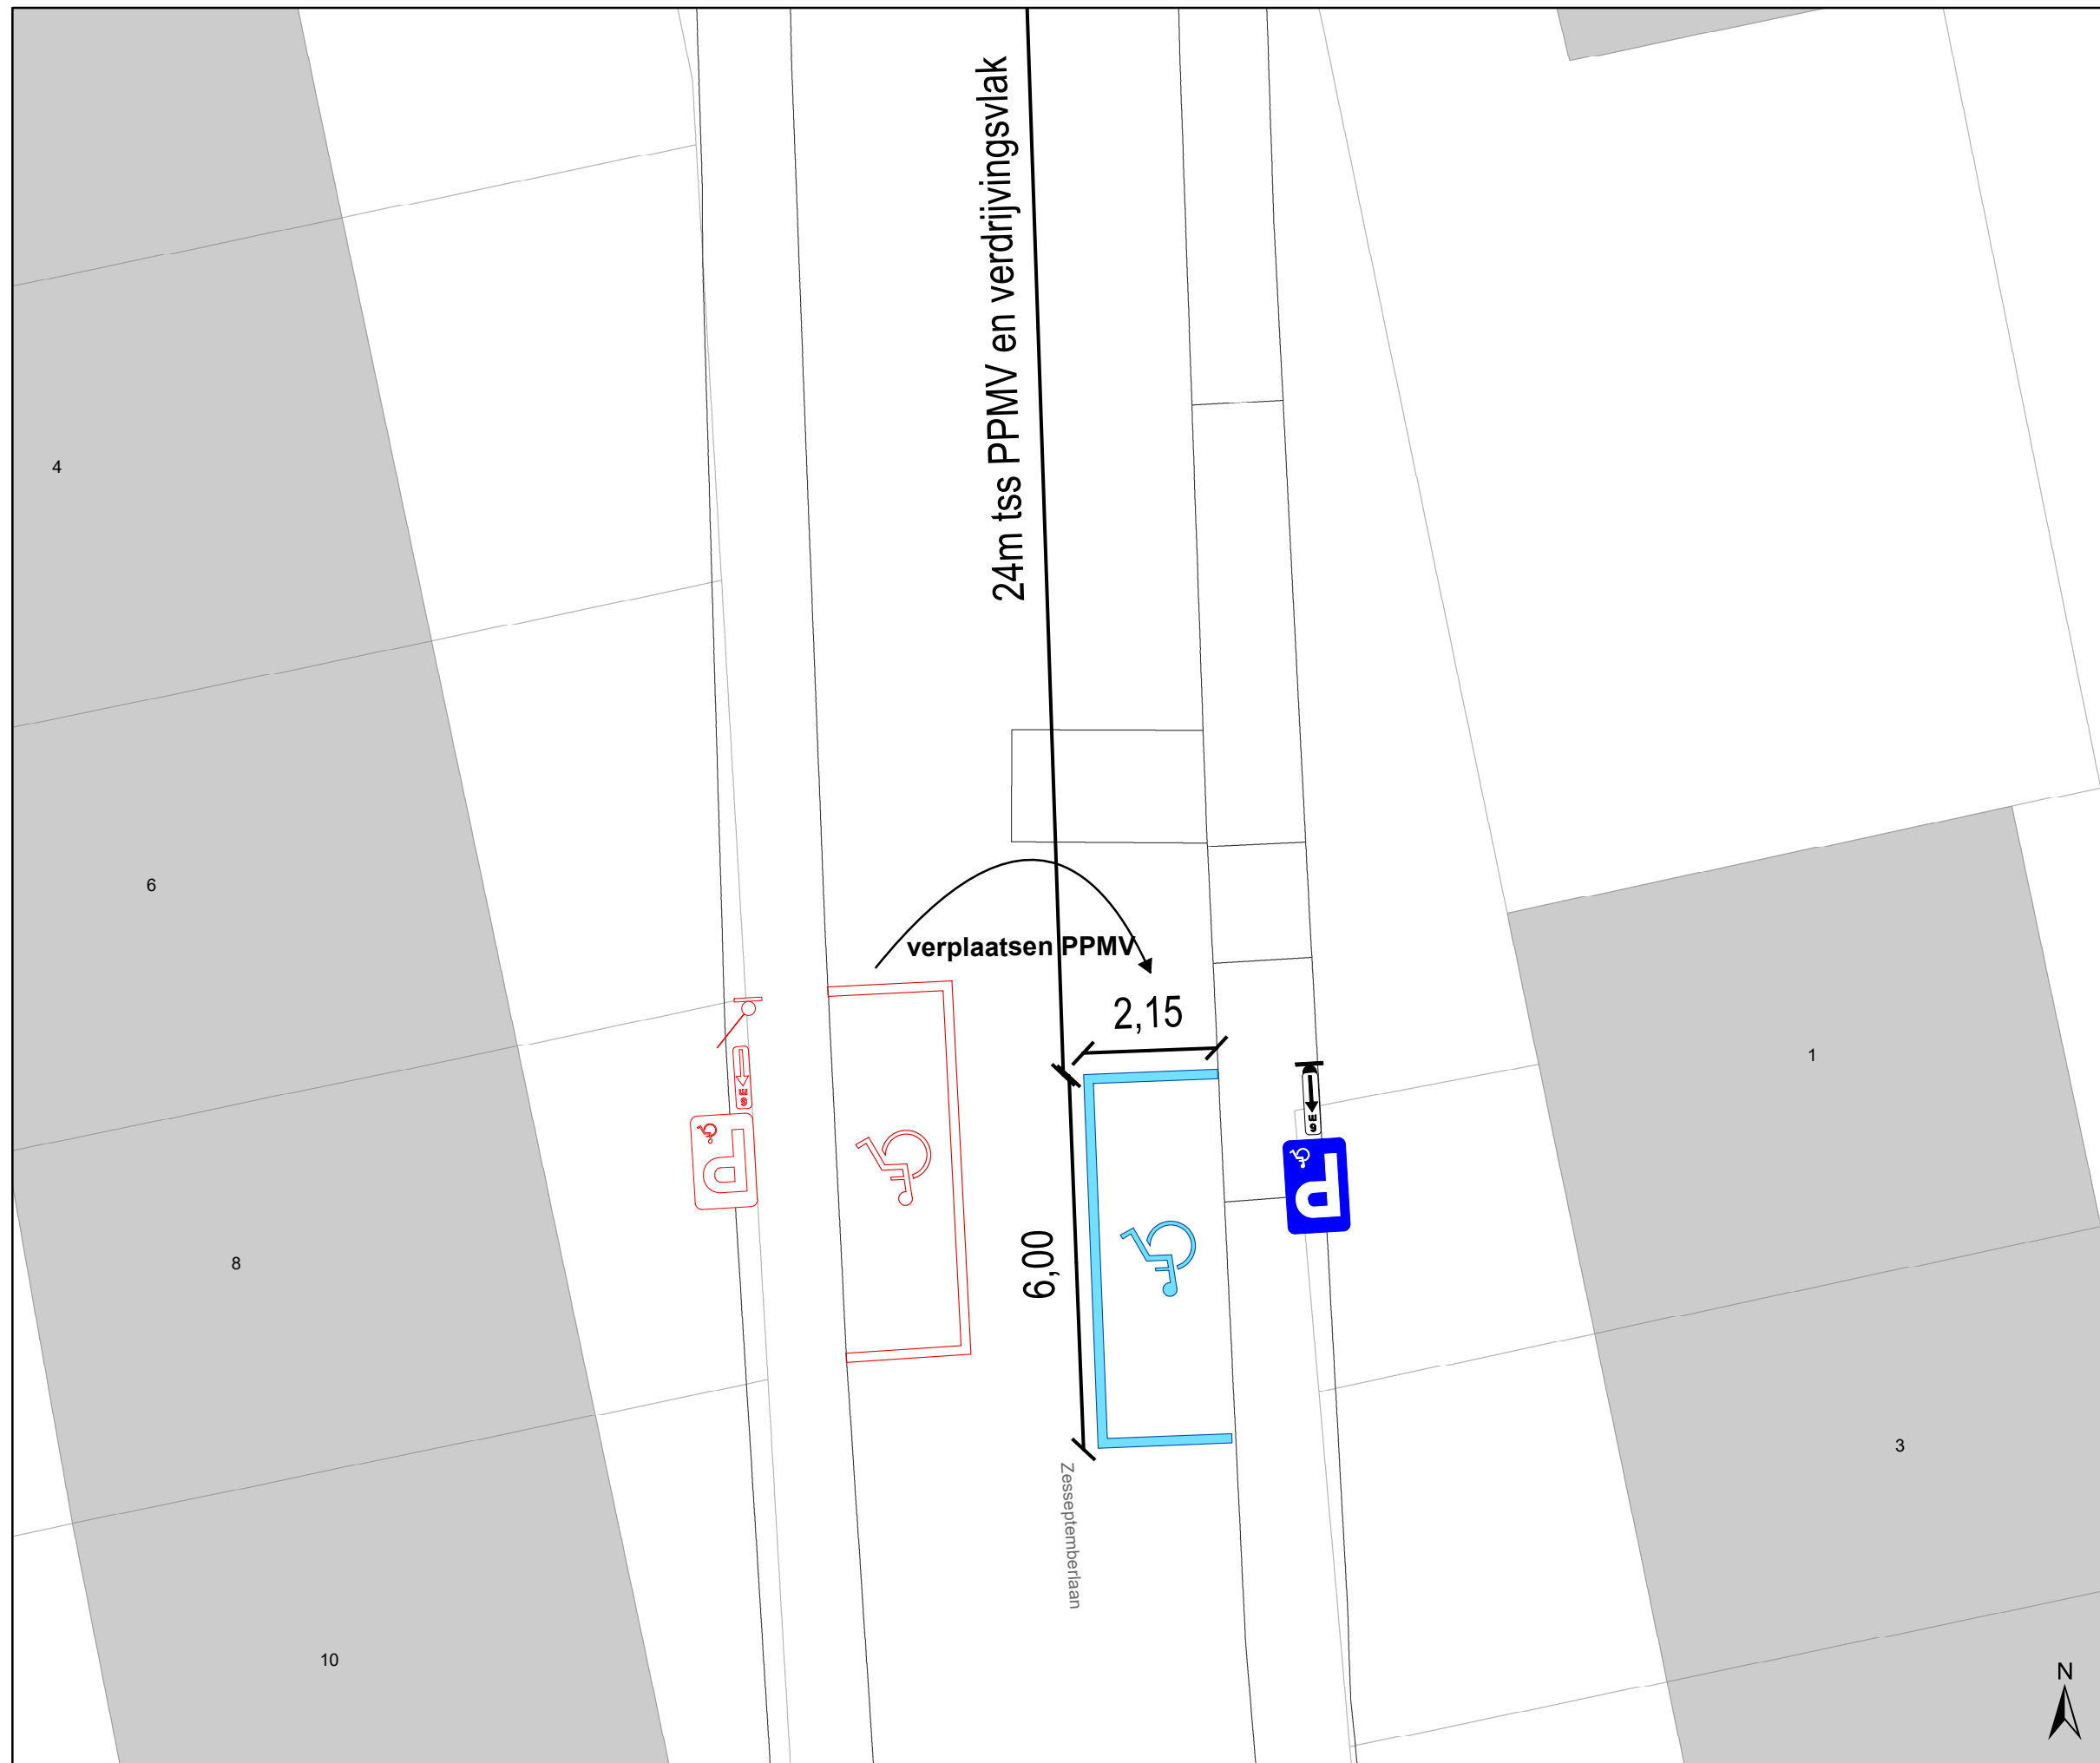







Weerstandsplein
Wijzigen parkeerkan


Dossiernummer P-395382

DATUM	SCHAAL	PLAN	P FORMAAT
23/10/2023	1/100	9/13	A3



Legende

-  Bestaande verkeersborden
-  Geplande verkeersborden
-  Te verwijderen verkeersborden
-  Bestaande wegmarkeringen
-  Geplande wegmarkeringen
-  Te verwijderen wegmarkeringen
-  Fietsenstalling Actief
-  Laadpaal Actief
-  Draaicirkels Ivago en Brandweer
-  RBK: Rijbaankussen
-  Ander gepland dossier (in voorbereiding bij MOBBED)
-  Ontharding van voetpad + inzaai bloemrijke berm
-  Laag houten hekwerk H0,5m
-  Heraanleg Weerstandsplein

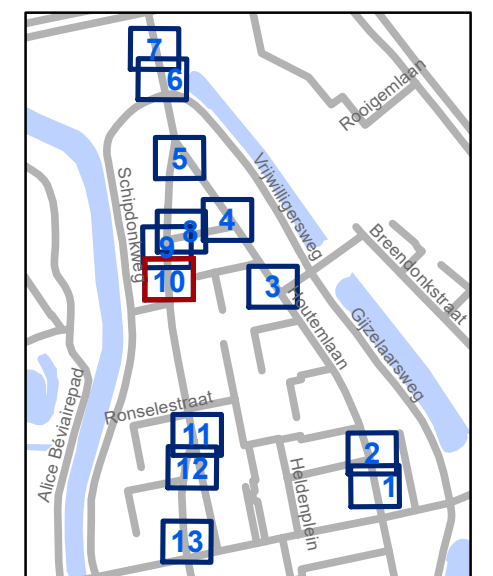


gent: Mobiliteitsbedrijf stad Gent
Verkeerstechnische taken

**Weerstandsplein
Wijzigen parkeerkan**


Dossiernummer P-395382

DATUM	SCHAAL	PLAN	P FORMAAT
23/10/2023	1/100	10/13	A3

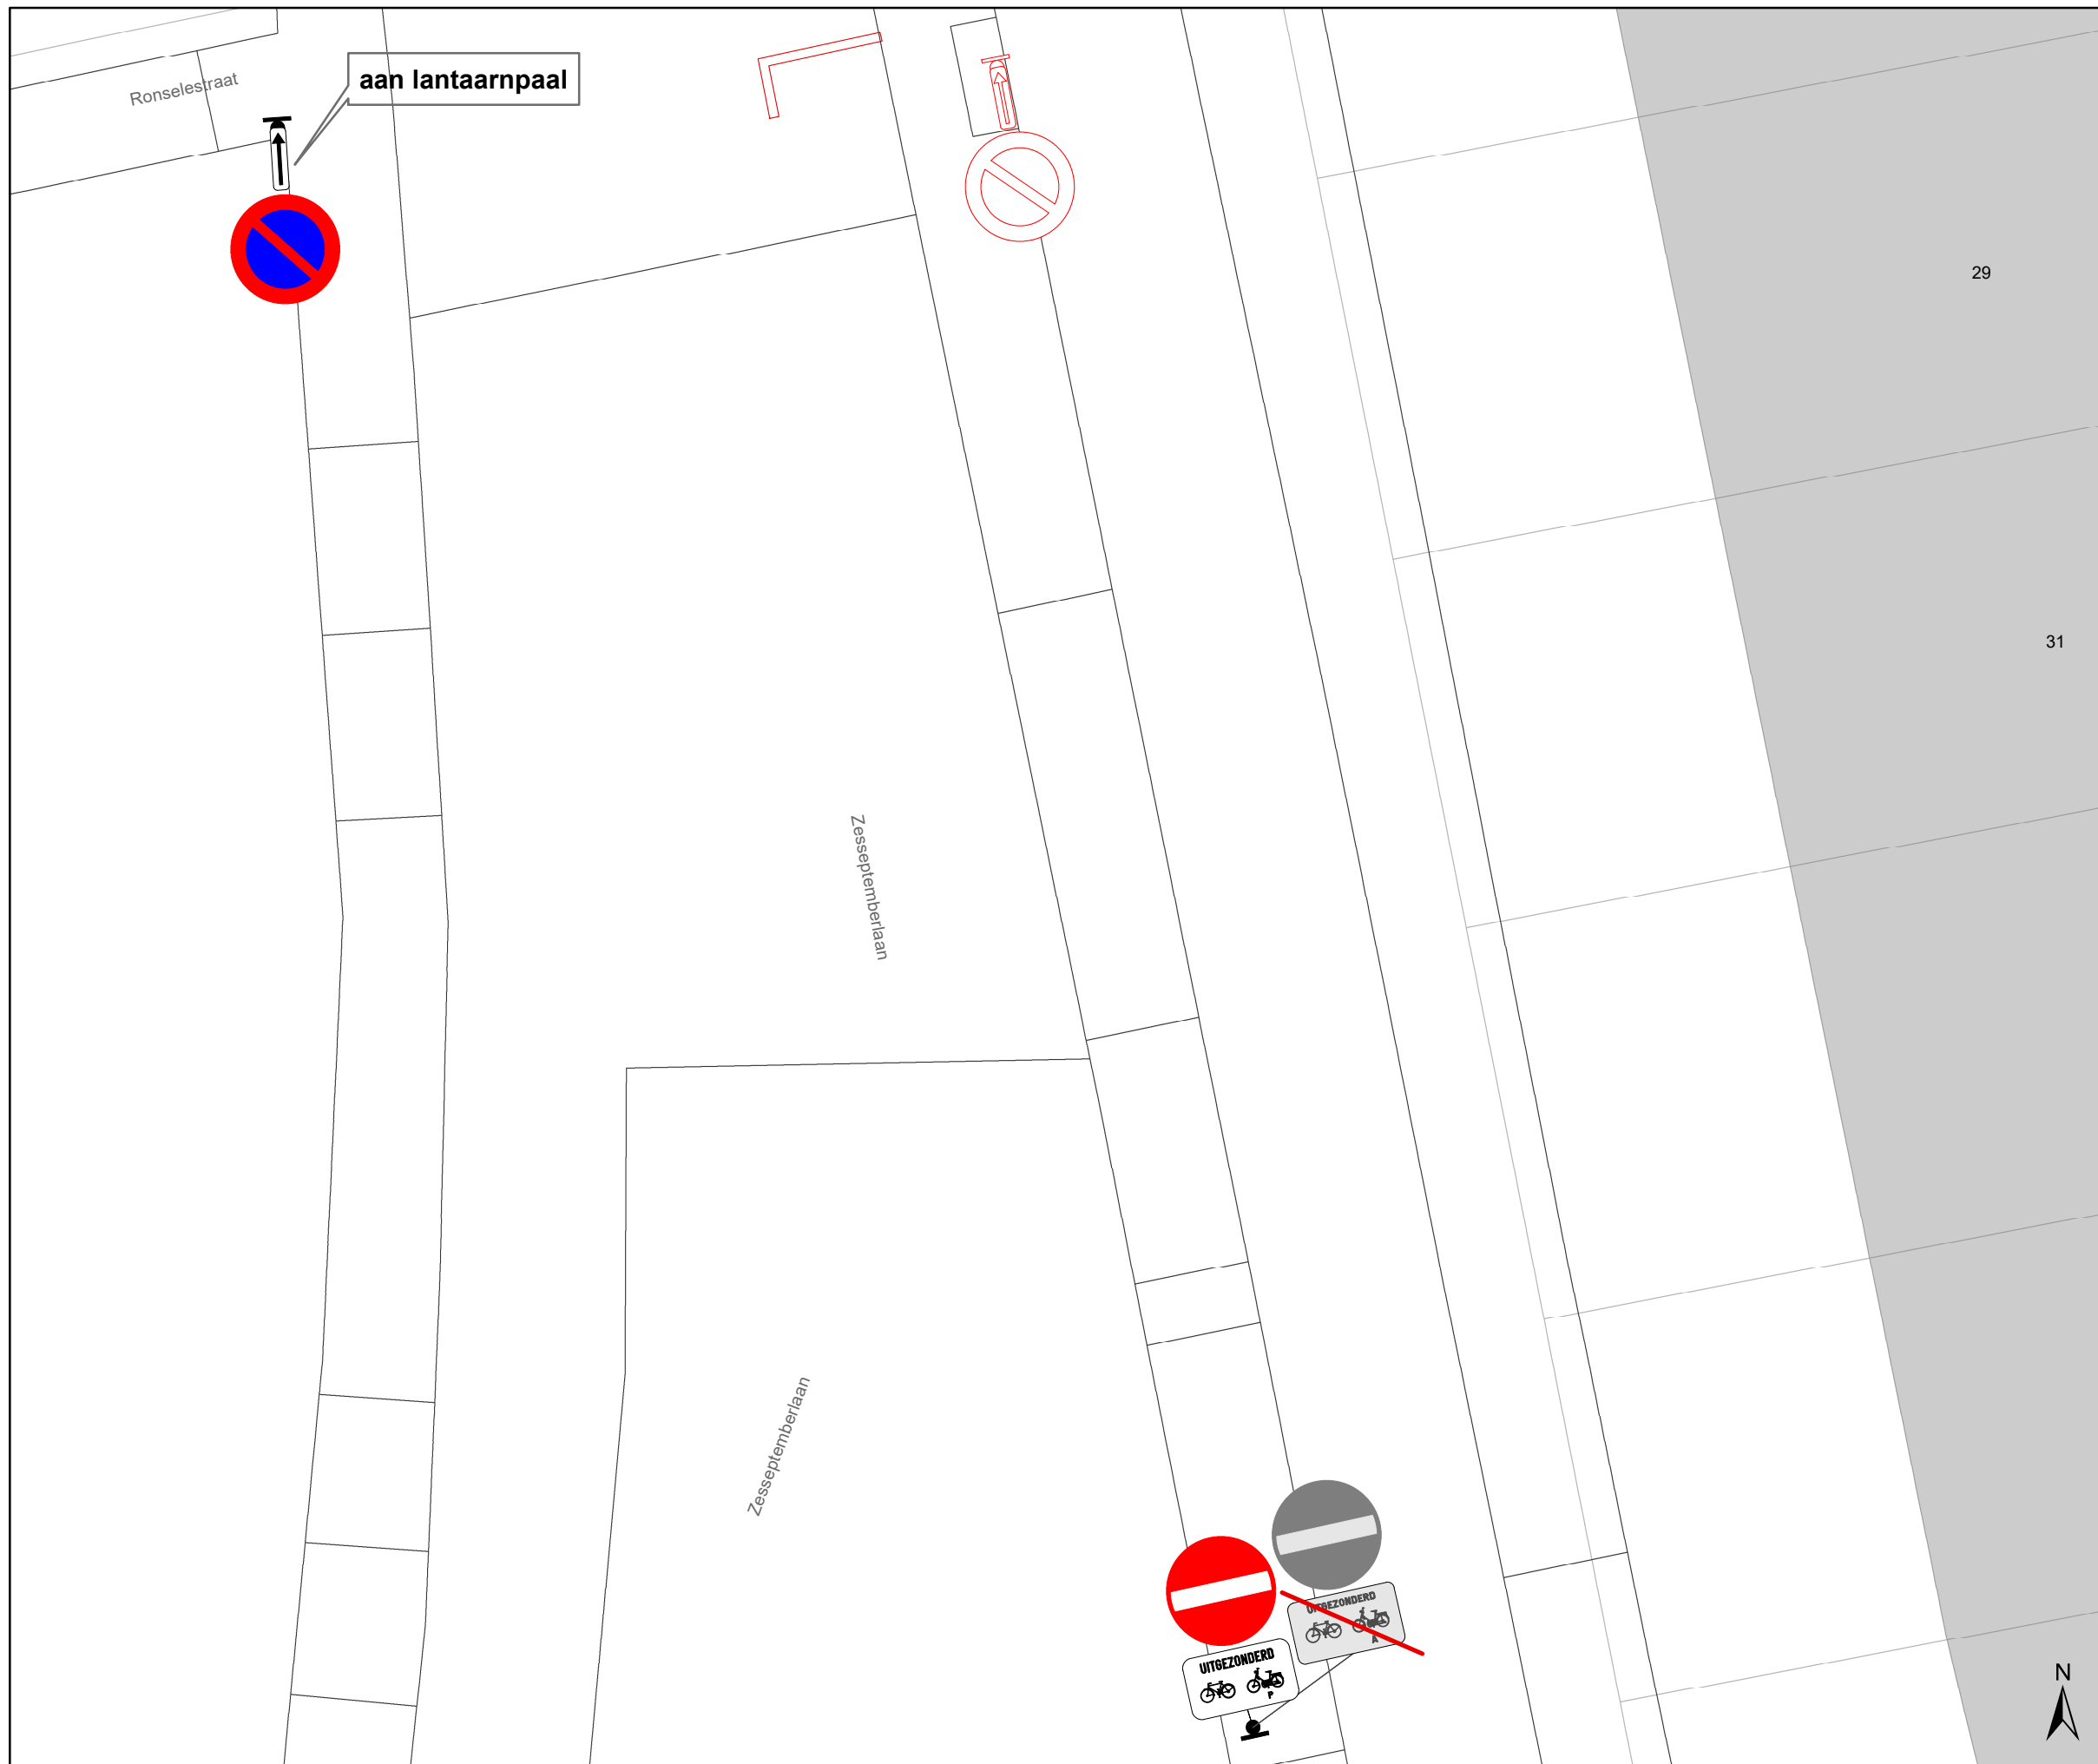

Legende

- Bestaande verkeersborden
- Geplande verkeersborden
- Te verwijderen verkeersborden
- Bestaande wegmarkeringen
- Geplande wegmarkeringen
- Te verwijderen wegmarkeringen
- Fietsenstalling Actief
- Laadpaal Actief
- Draaicirkels Ivago en Brandweer
- RBK: Rijbaankussen
- Ander gepland dossier (in voorbereiding bij MOBBED)
- Ontharding van voetpad + inzaai bloemrijke berm
- Laag houten hekwerk H0,5m
- Heraanleg Weerstandsplein

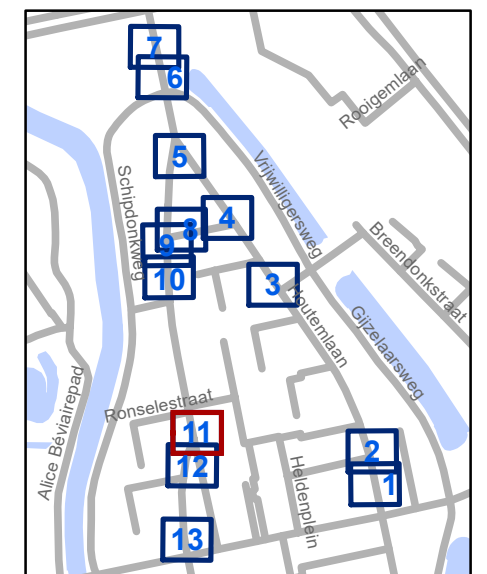


gent: Mobiliteitsbedrijf stad Gent
Verkeerstechnische taken







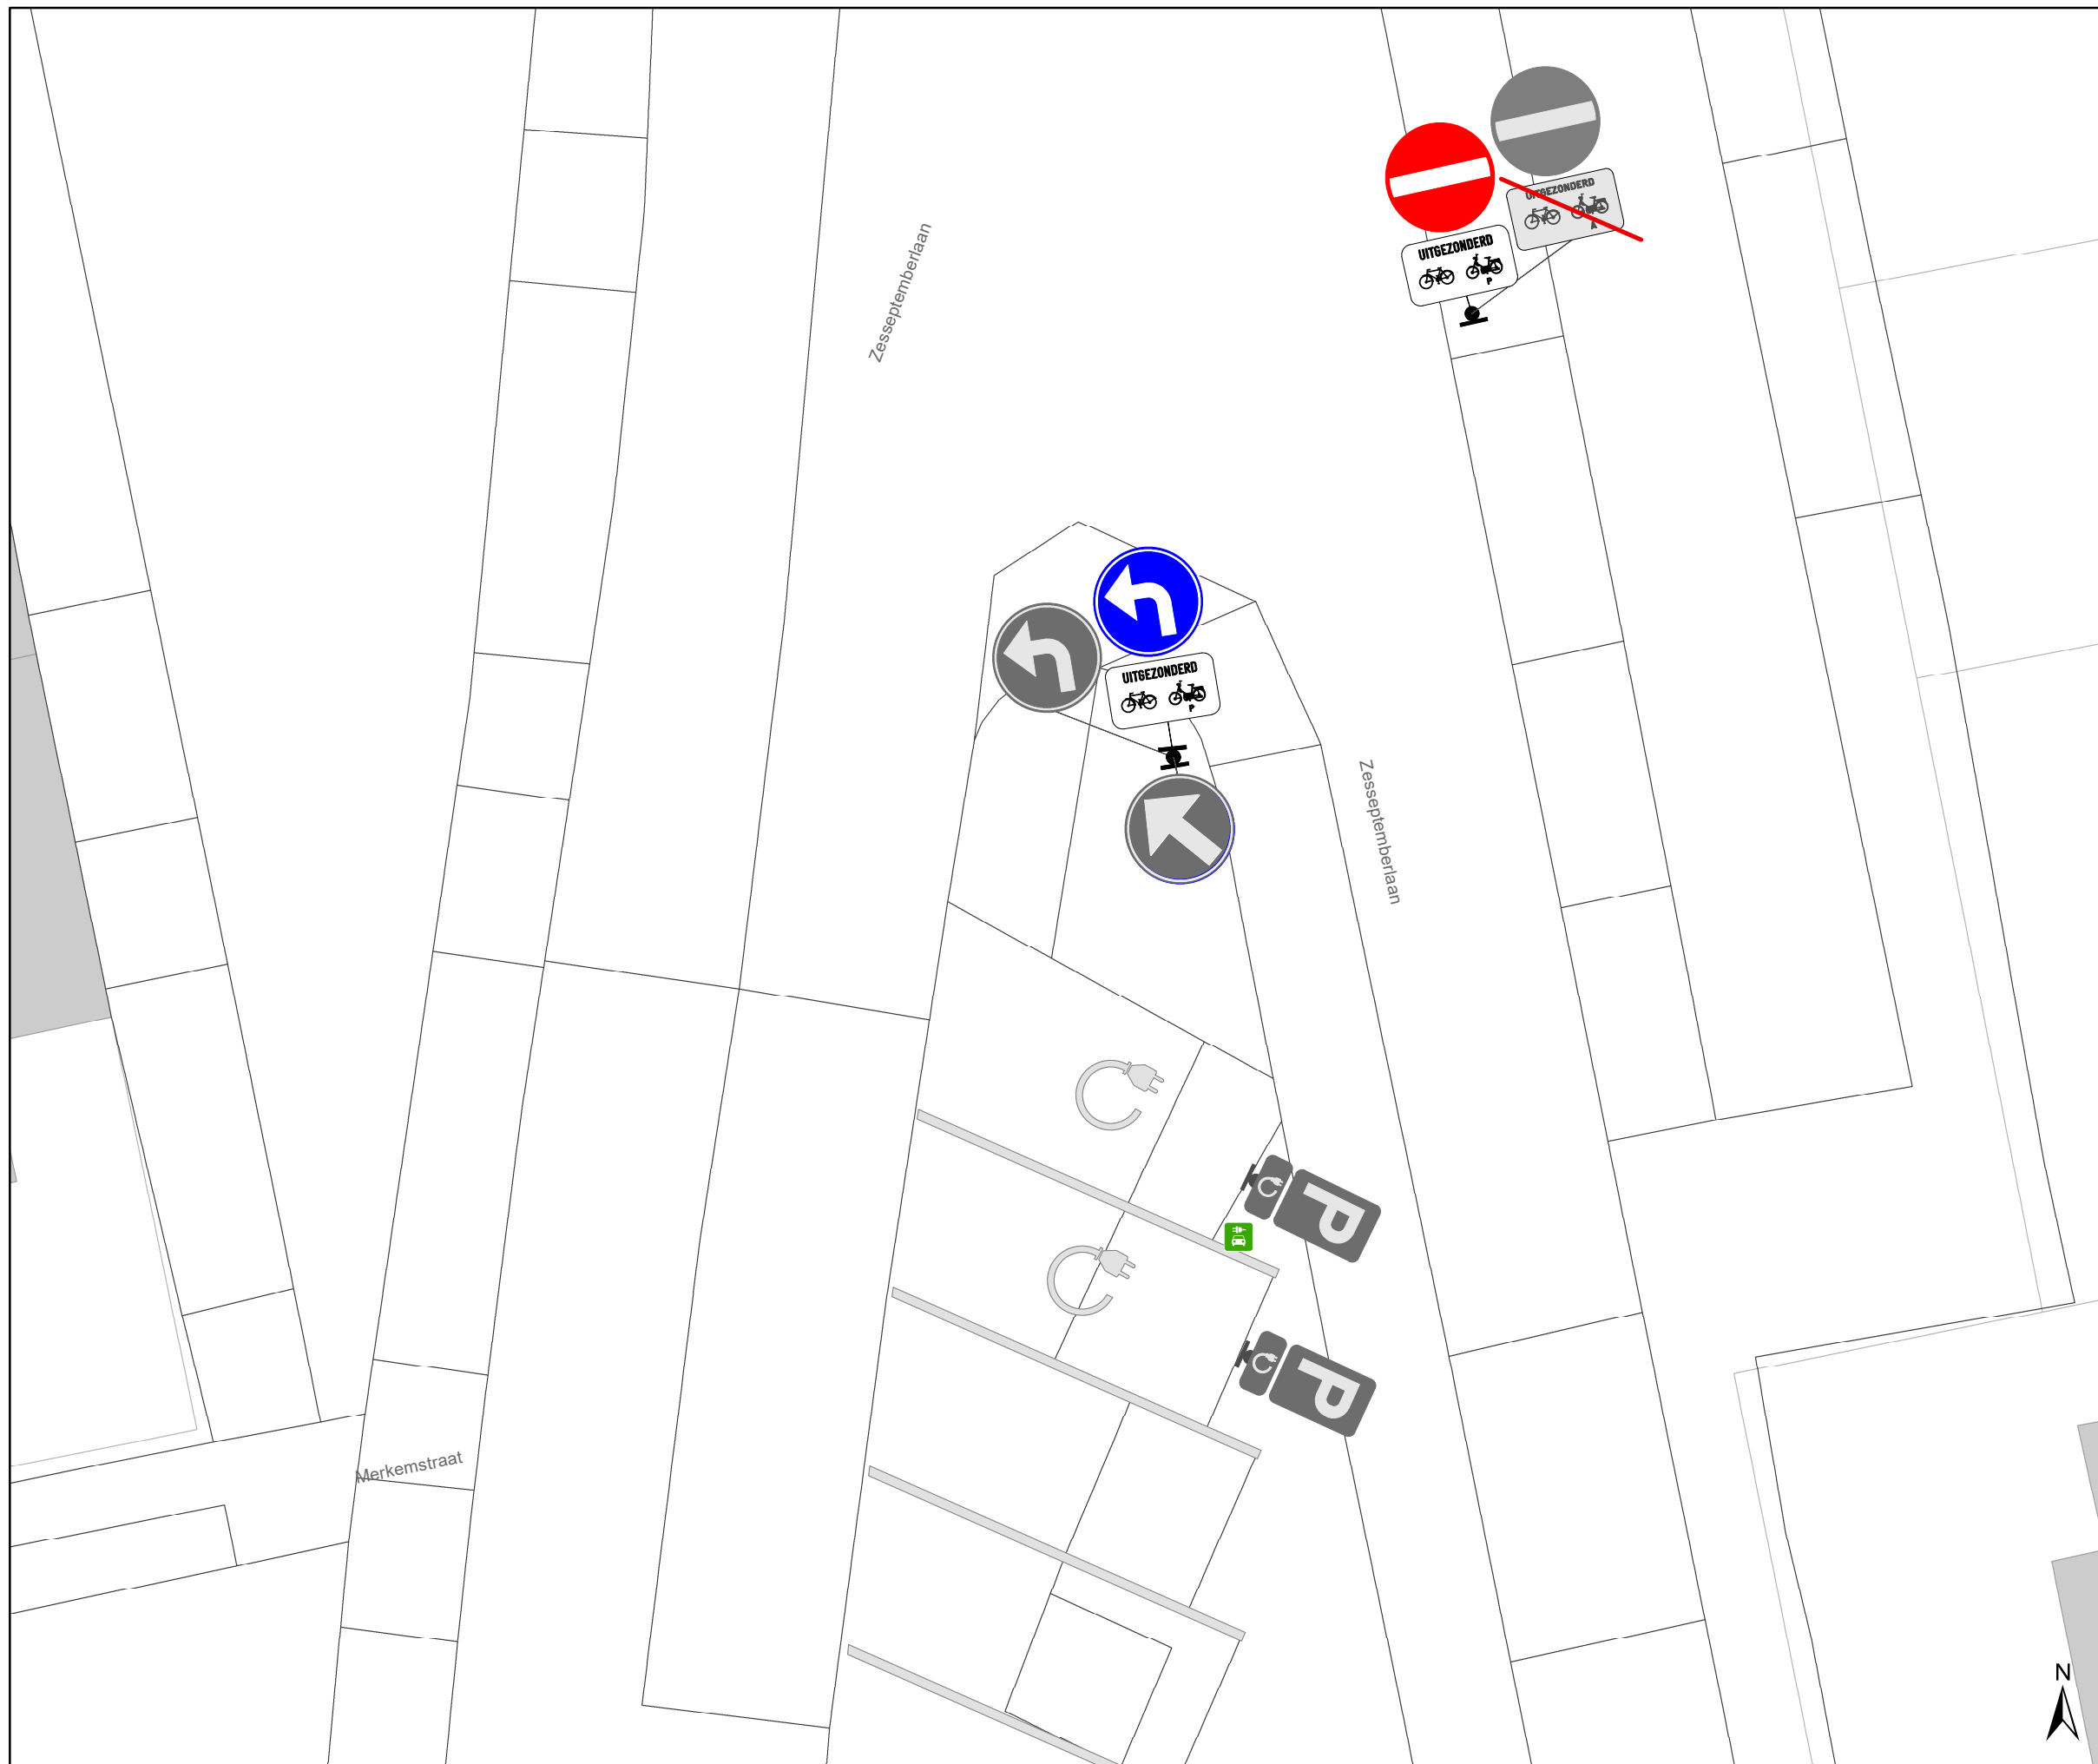







**Weerstandsplein
Wijzigen parkeerkant**


Dossiernummer P-395382

DATUM	SCHAAL	PLAN	P FORMAAT
23/10/2023	1/100	11/13	A3



Legende

-  Bestaande verkeersborden
-  Geplande verkeersborden
-  Te verwijderen verkeersborden
-  Bestaande wegmarkeringen
-  Geplande wegmarkeringen
-  Te verwijderen wegmarkeringen
-  Fietsenstalling Actief
-  Laadpaal Actief
-  Draaicirkels Ivago en Brandweer
-  RBK: Rijbaankussen
-  Ander gepland dossier (in voorbereiding bij MOBBED)
-  Ontharding van voetpad + inzaai bloemrijke berm
-  Laag houten hekwerk H0,5m
-  Heraanleg Weerstandsplein

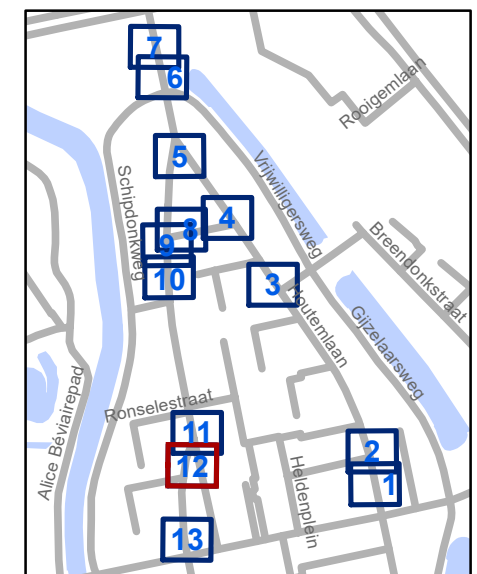

gent: Mobiliteitsbedrijf stad Gent
Verkeerstechnische taken















**Weerstandsplein
Wijzigen parkeerkant**


Dossiernummer P-395382

DATUM	SCHAAL	PLAN	P FORMAAT
23/10/2023	1/100	12/13	A3



Legende

-  Bestaande verkeersborden
-  Geplande verkeersborden
-  Te verwijderen verkeersborden
-  Bestaande wegmarkeringen
-  Geplande wegmarkeringen
-  Te verwijderen wegmarkeringen
-  Fietsenstalling Actief
-  Laadpaal Actief
-  Draaicirkels Ivago en Brandweer
-  RBK: Rijbaankussen
-  Ander gepland dossier (in voorbereiding bij MOBBED)
-  Ontharding van voetpad + inzaai bloemrijke berm
-  Laag houten hekwerk H0,5m
-  Heraanleg Weerstandsplein

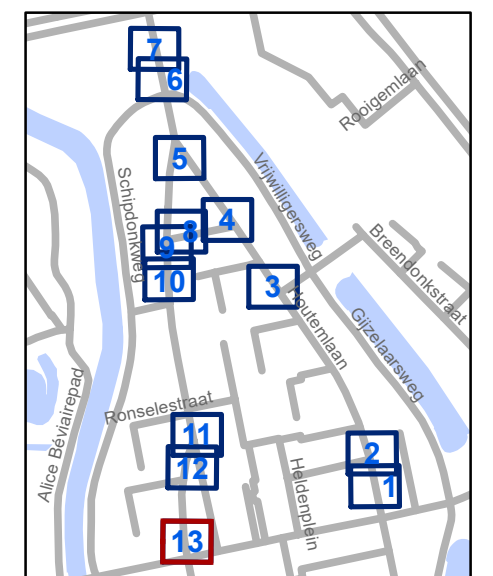

gent: Mobiliteitsbedrijf stad Gent
Verkeerstechnische taken

**Weerstandsplein
Wijzigen parkeerkan**

Dossiernummer P-395382

DATUM	SCHAAL	PLAN	P FORMAAT
23/10/2023	1/100	13/13	A3