



---

**2023\_CBS\_11031 Nieuw aanvullend reglement van de politie op het wegverkeer - gemeenteweg - August Hausstraat - anti-parkeermaatregelen - Vaststelling**

**Beslissing:** Goedgekeurd in besloten vergadering van 23 november 2023

**Zijn aanwezig bij de beslissing van dit punt:**

Mathias De Clercq, burgemeester-voorzitter; Filip Watteeuw, schepen; Sofie Bracke, schepen  
Tine Heyse, schepen; Astrid De Bruycker, schepen; Sami Souguir, schepen; Bram Van Braeckevelt, schepen; Isabelle Heyndrickx, schepen; Hafsa El-Bazioui, schepen; Evita Willaert, schepen; Rudy Coddens, schepen  
Mieke Hullebroeck, algemeen directeur; Liesbet Vertriest, waarnemend adjunct-algemeendirecteur

**Bevoegd:** Filip Watteeuw

**Betrokken:** Mathias De Clercq

**Juridisch kader**

**De volgende bepalingen zijn van toepassing inzake de bevoegdheid:**

- De Nieuwe Gemeentewet 24 juni 1988, artikel 119;
- Het Decreet van 16 mei 2008 betreffende de aanvullende reglementen op het wegverkeer en de plaatsing en bekostiging van verkeerstekens, artikel 5, § 1, 2e lid;
- Het Decreet over het lokaal bestuur van 22 december 2017, artikel 41, 2°;
- Het gemeenteraadsbesluit van 15 december 2015, houdende de delegatie van de vaststellingsbevoegdheid inzake gemeentelijke aanvullende reglementen op het wegverkeer.

**De beslissing wordt genomen op grond van:**

- Wet betreffende de politie over het wegverkeer, gecoördineerd bij Koninklijk Besluit van 16 maart 1968;
- Decreet van 16 mei 2008 betreffende de aanvullende reglementen op het wegverkeer en de plaatsing en bekostiging van de verkeerstekens;
- Koninklijk Besluit van 1 december 1975 houdende algemeen reglement op de politie van het wegverkeer en van het gebruik van de openbare weg;
- Ministerieel Besluit van 11 oktober 1976 waarbij de minimumafmetingen en de bijzondere plaatsingsvoorwaarden van de verkeerstekens worden bepaald;
- Uitvoeringsbesluit van 23 januari 2009 betreffende de aanvullende reglementen op het wegverkeer en de plaatsing en bekostiging van de verkeerstekens;

- Omzendbrief MOB/2009/1 van 3 april 2009;
- Het reglement houdende de voorwaarden tot het toekennen van parkeerplaatsen voor personen met een handicap, goedgekeurd in de gemeenteraad van 25 april 2016.

## **Motivering**

- De nieuwe maatregelen die bij dit besluit getroffen worden, zijn: ten eerste het verwijderen van het verdrijvingsvlak ter hoogte van de uitrit van de ondergrondse parking in dit reglement, aangezien deze wegmarkering niet aanwezig is op het terrein. Op deze manier stemt het reglement overeen met de situatie op terrein. Ten tweede het invoeren van een parkeerverbod, aangeduid door middel van gele onderbroken strepen, ter hoogte van het kruispunt met het Broederlijke-Weversplein, dit om het (hinderlijk) parkeren hier te verbieden. Ten tweede het invoeren van een parkeerverbod, aangeduid door middel van verkeersborden E1 en onderborden Xa en Xb, ter hoogte van het kruispunt met de Joost Clemmenstraat tot de smalle doorgang van de ondergrondse parking, aan de noordelijke zijde van de weg, dit om een éénzijdig parkeerverbod in te voeren zodat het voor de weggebruiker duidelijk is aan welke zijde geparkeerd moet worden.
- Bij collegebesluit van 31 oktober 2018 werd de bestaande toestand geregulariseerd en werden geen nieuwe verkeersmaatregelen ingevoerd.

## **Bijgevoegde bijlage(n):**

- Aanvullend reglement August Hausstraat dossier P-367498 (deel van de beslissing)
- Signalisatieplan August Hausstraat cluster P-367498 (deel van de beslissing)

## **Beslissing**

### **Beslist het volgende:**

#### **Artikel 1:**

Heft op het aanvullend reglement van de politie op het wegverkeer betreffende de gemeenteweg August Hausstraat, goedgekeurd in zitting van 31 oktober 2018, van zodra het nieuwe reglement in werking treedt.

#### **Artikel 2:**

Stelt vast het bijgevoegd aanvullend reglement van de politie op het wegverkeer en het signalisatieplan betreffende de gemeenteweg August Hausstraat.

2023\_CBS\_11031 - Nieuw aanvullend reglement van de politie op het wegverkeer - gemeenteweg - August Hausstraat - anti-parkeermaatregelen

# Aanvullend reglement van de politie op het wegverkeer - gemeenteweg – August Hausstraat

Vastgesteld in het College van Burgemeester en Schepenen van

Bekendgemaakt op

Geldig vanaf

Referentienummer

## Reglement

### Artikel 1

Op de August Hausstraat van het kruispunt met het Broederlijke-Weversplein tot het kruispunt met de Joost Clemmenstraat in de richting van de Joost Clemmenstraat geldt: verboden rijrichting voor iedere bestuurder. In de tegenovergestelde richting geldt toegelaten rijrichting op de openbare weg met eenrichtingsverkeer.

Dit wordt aangeduid door verkeerstekens:

- C1
- F19

### Artikel 2

Op de August Hausstraat van de uitrit van de ondergrondse parking tot het kruispunt met het Broederlijke-Weversplein aan de noordelijke zijde van de weg geldt: het parkeren op de rijbaan is verboden.

Dit wordt aangeduid door verkeerstekens:

- WM75.1.2

### Artikel 3


Op de August Hausstraat ter hoogte van het kruispunt met de Joost Clemmenstraat tot de smalle doorgang van de ondergrondse parking, aan de noordelijke zijde van de weg geldt: het parkeren is verboden; het begin van de parkeerreglementering wordt aangeduid; het einde van de parkeerreglementering wordt aangeduid.

Dit wordt aangeduid door verkeerstekens:

- E1
- GXa
- GXb


---

(einde reglement)

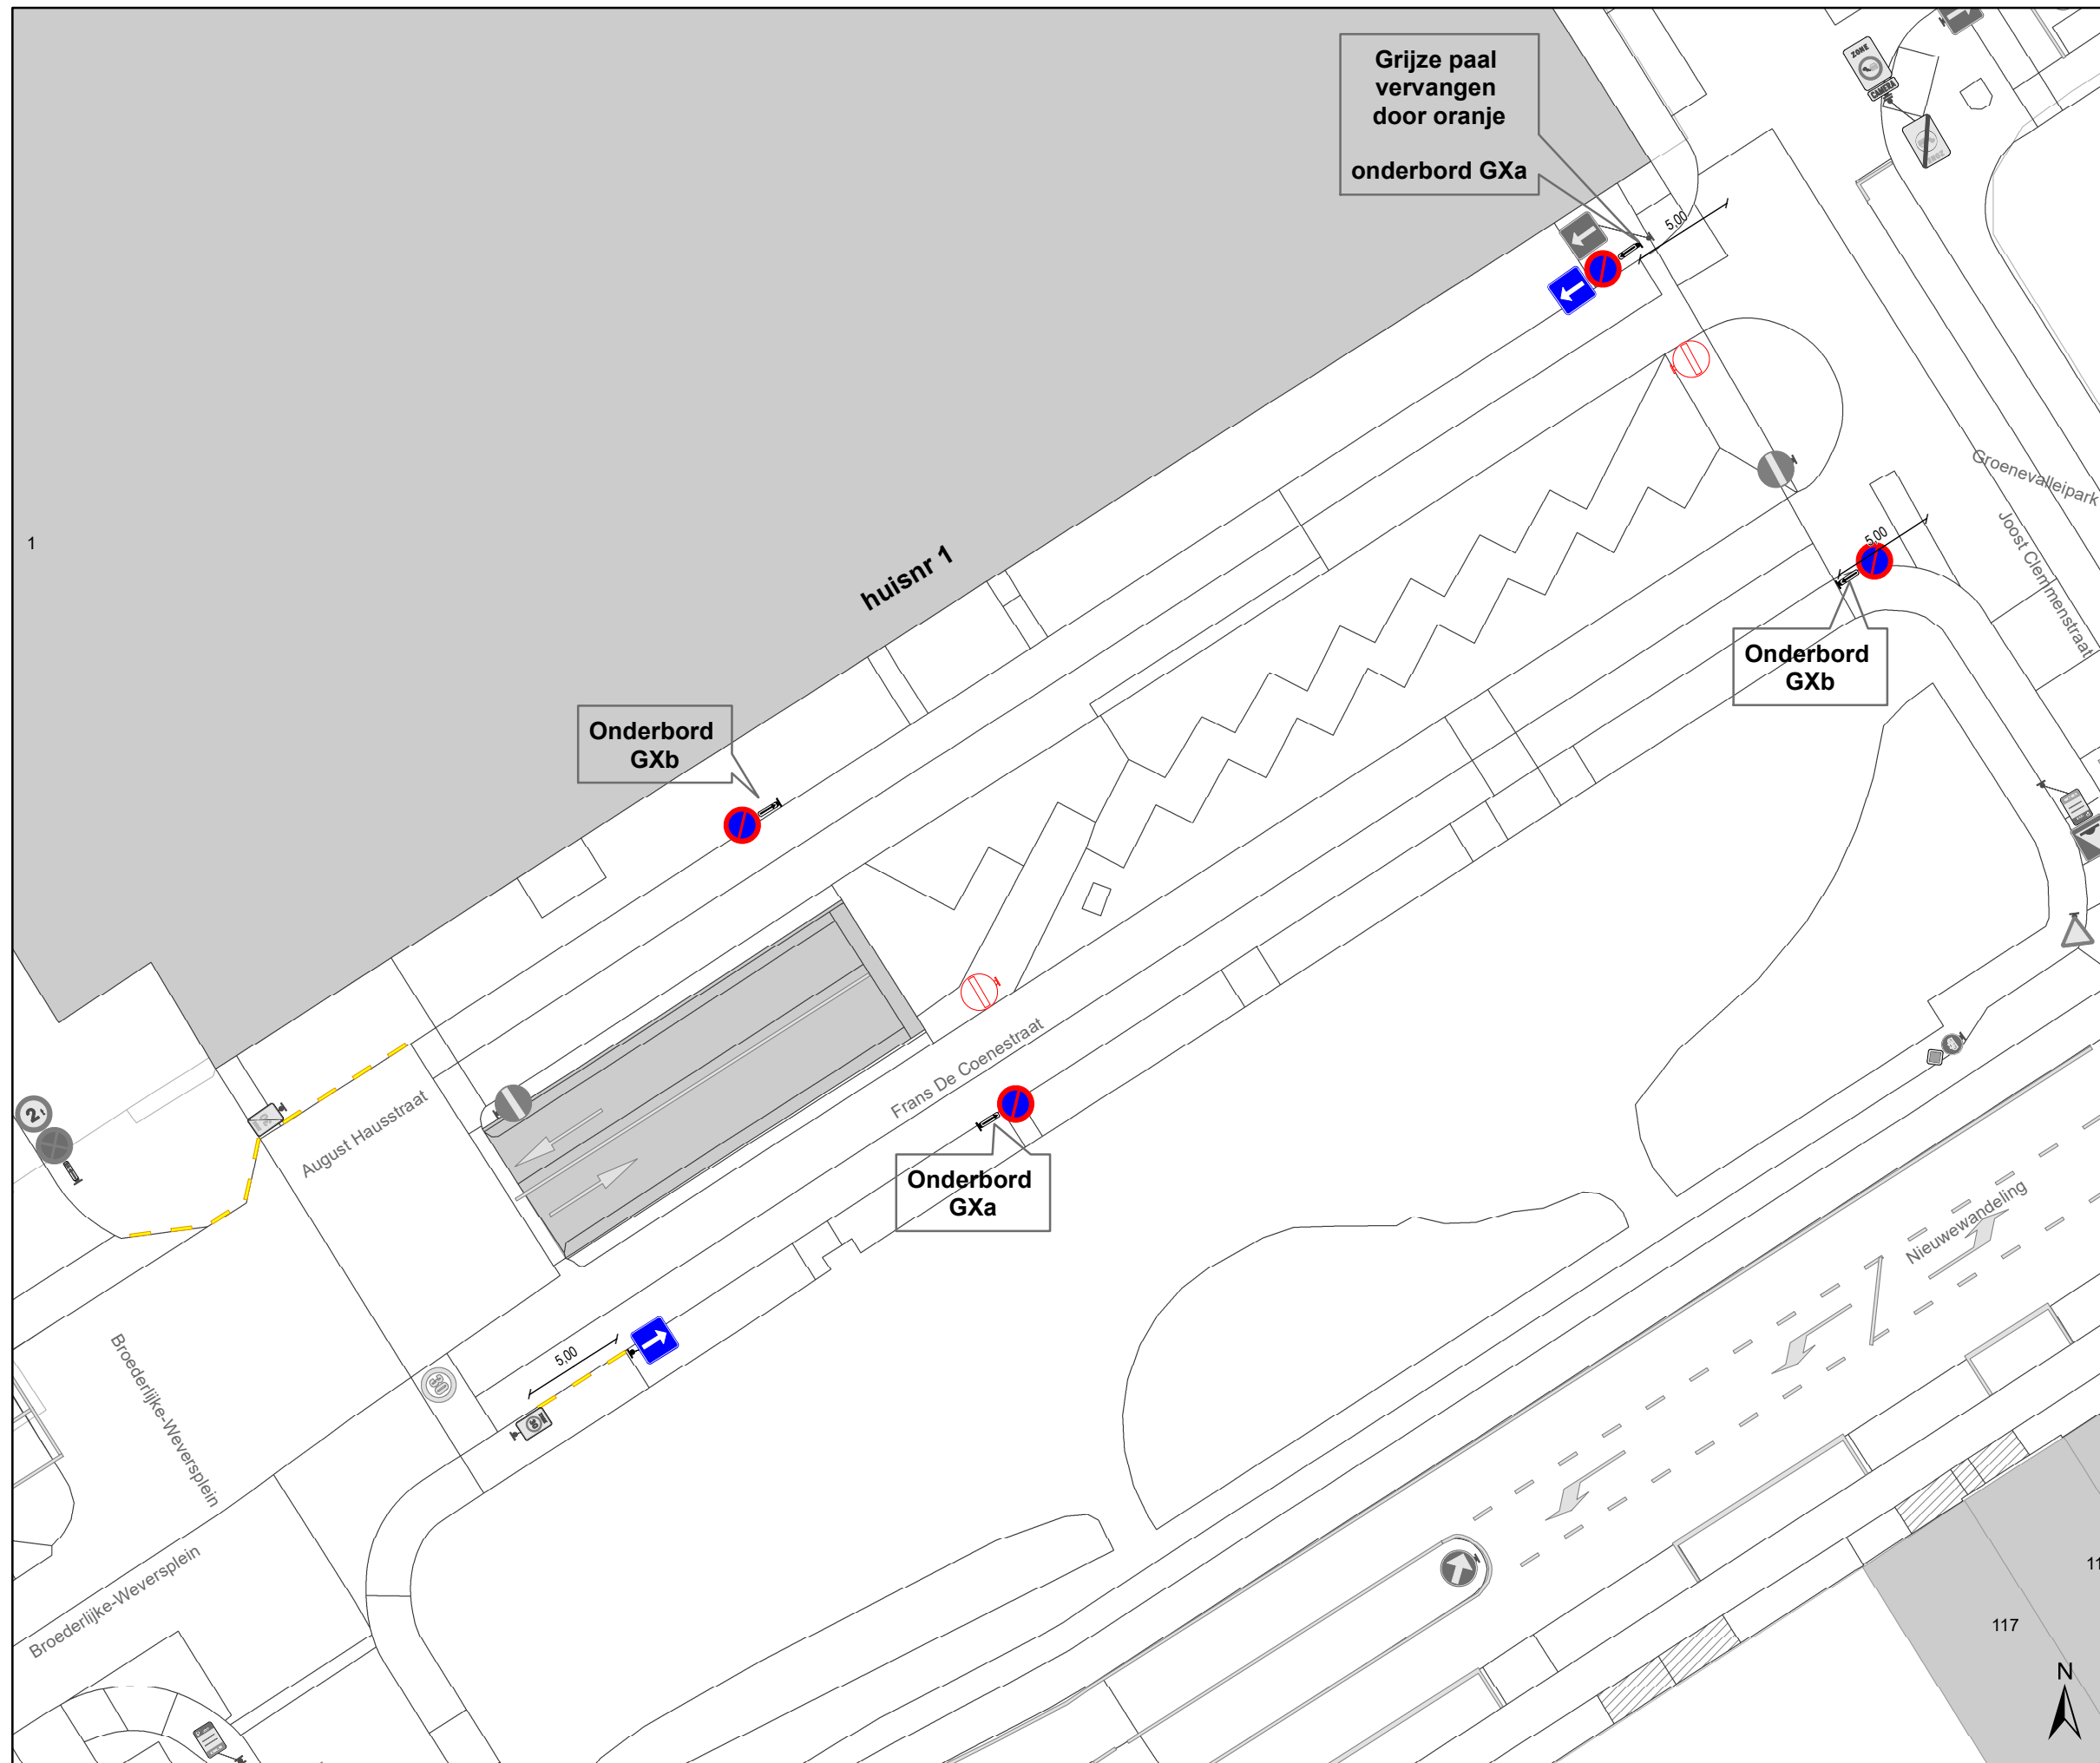

### Legende

- Bestaande verkeersborden
- Geplande verkeersborden
- Te verwijderen verkeersborden
- Bestaande wegmarkeringen
- Geplande wegmarkeringen
- Te verwijderen wegmarkeringen

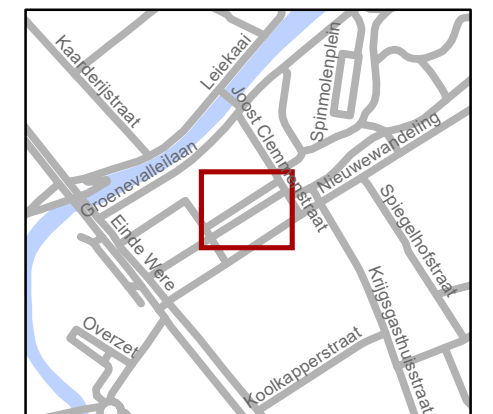

**gent:** Mobiliteitsbedrijf stad Gent  
Verkeerstechnische taken

**Frans De Coenestraat  
Parkeerbelijning**

Dossiernummer P-367498

DATUM	SCHAAL	PLAN	P FORMAAT
5/10/2023	1/300	1/1	A3