
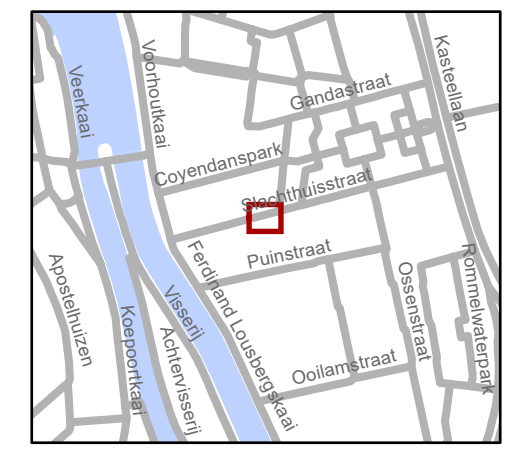


Legende

-  Bestaande verkeersborden
-  Geplande verkeersborden
-  Te verwijderen verkeersborden
-  Bestaande wegmarkeringen
-  Geplande wegmarkeringen
-  Te verwijderen wegmarkeringen
-  Groenberm
-  Actieve fietsenstalling
-  Bestaand paaltje

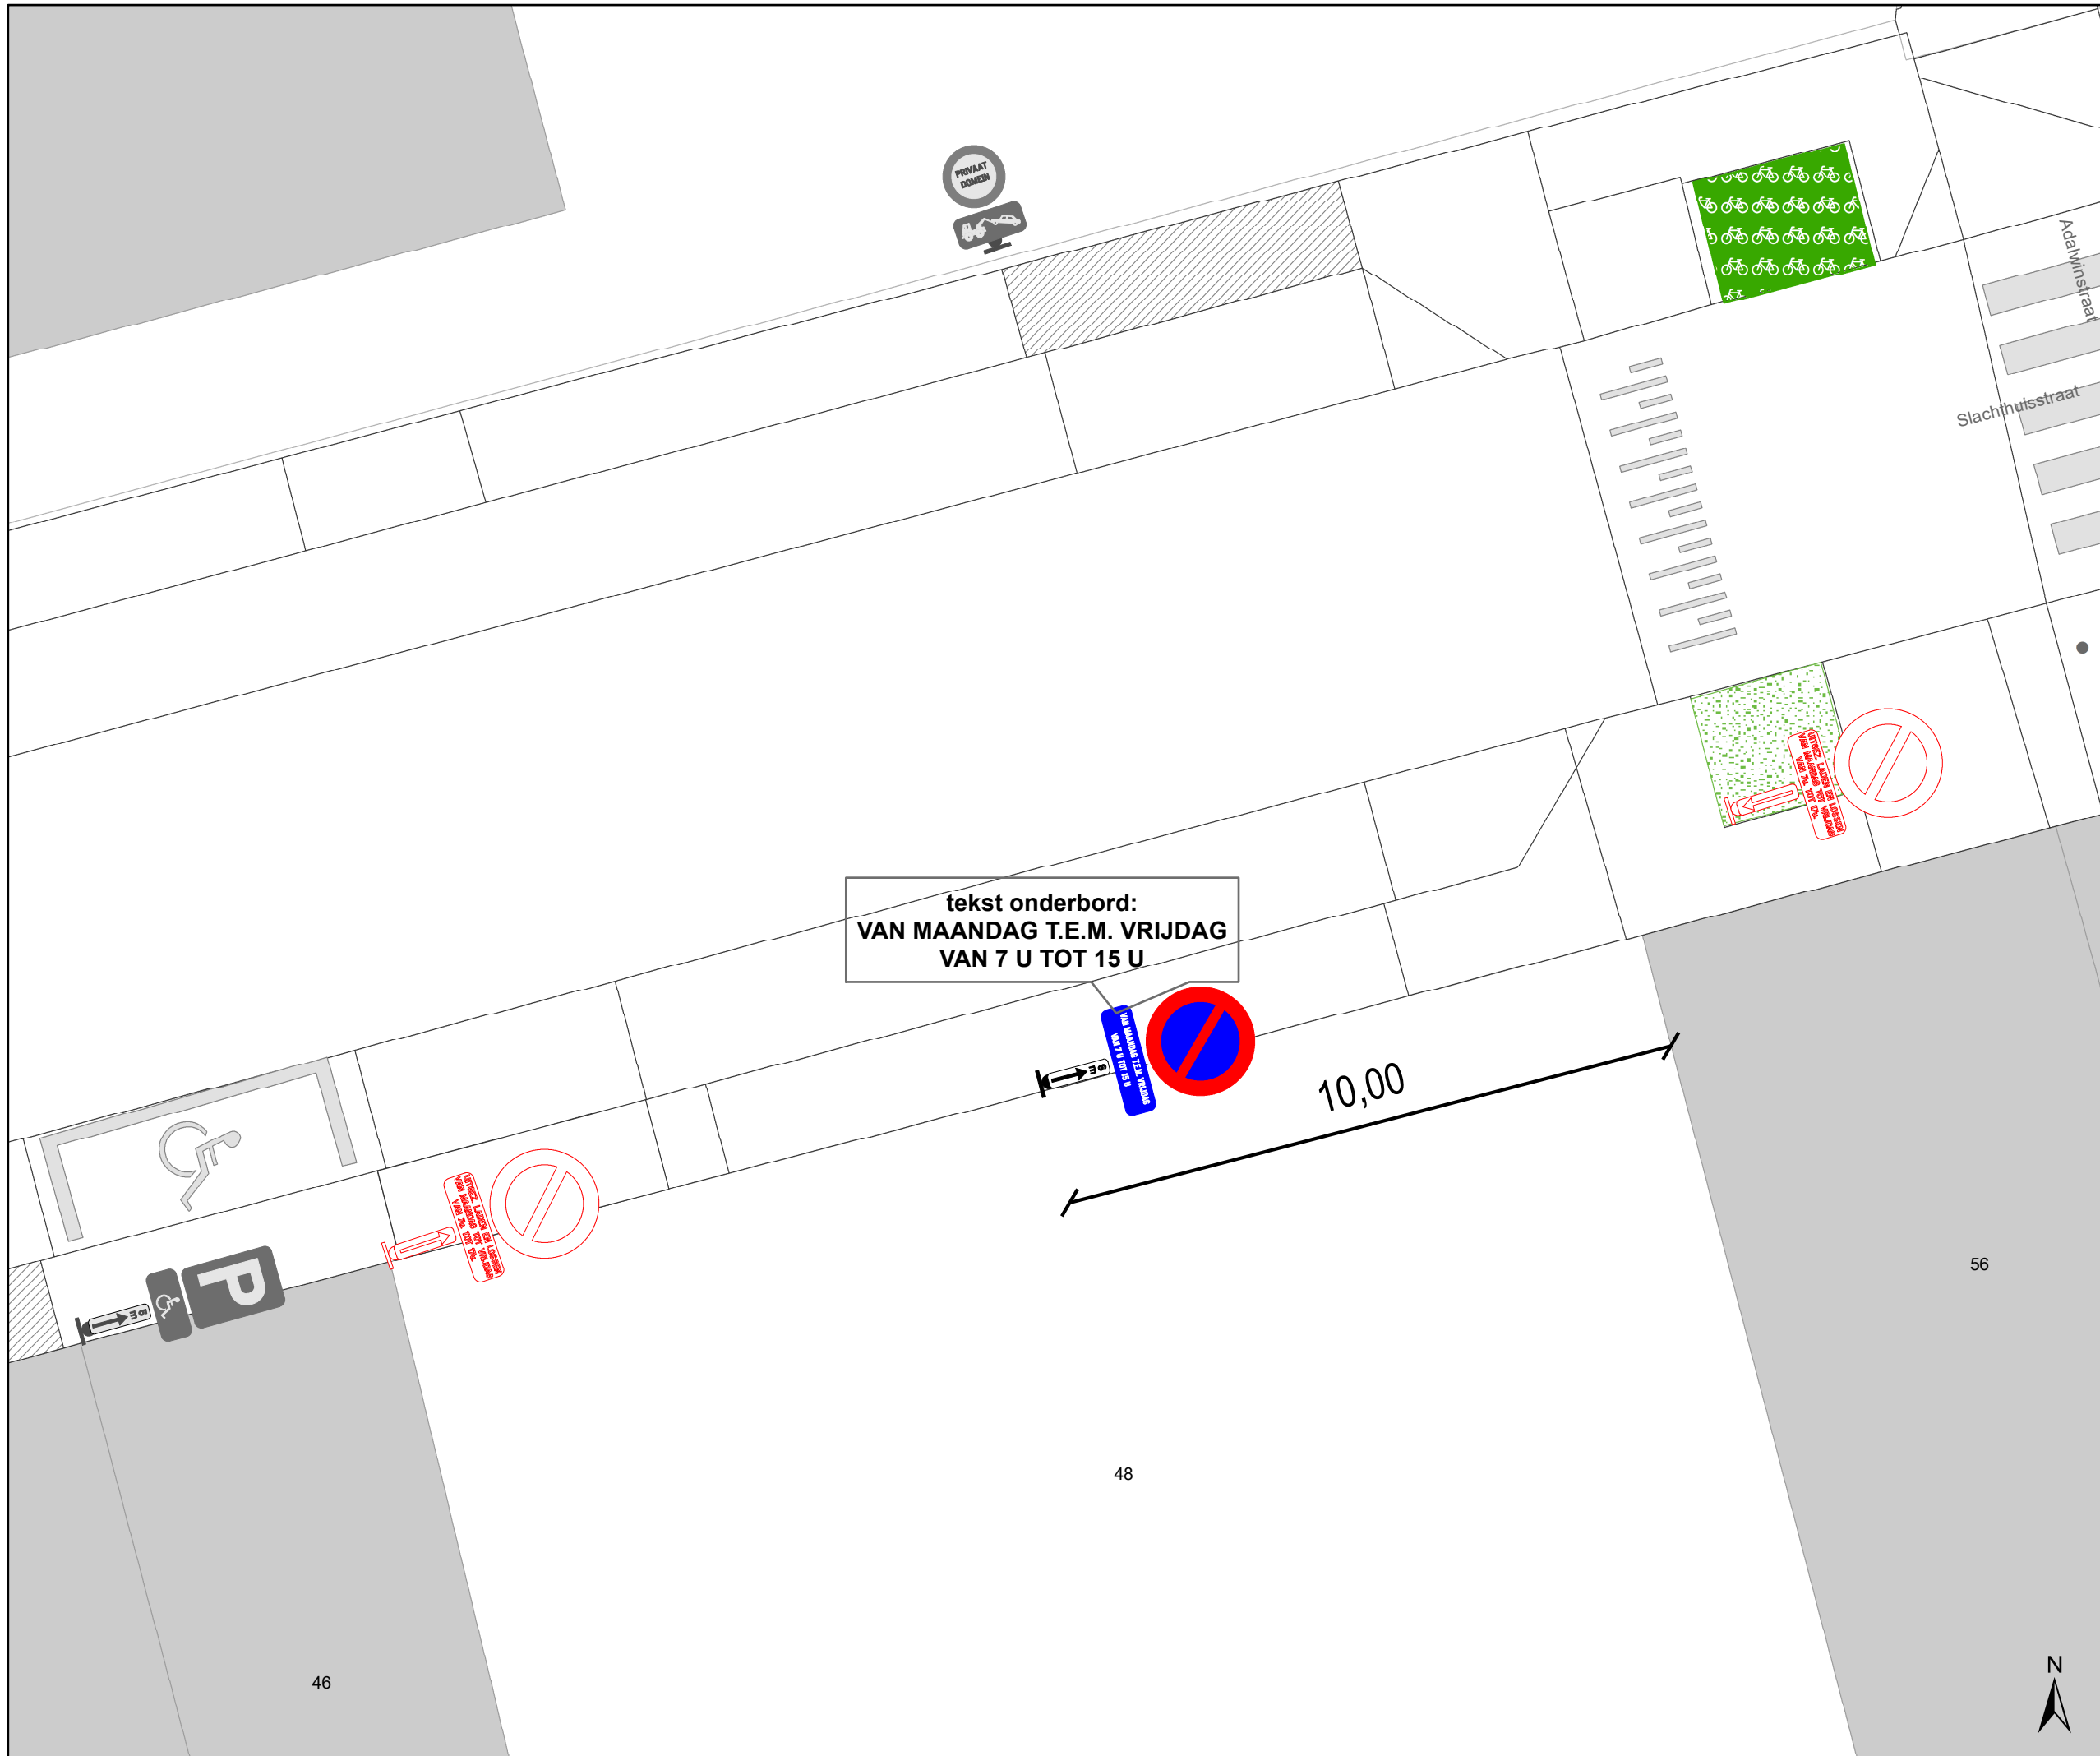

gent: Mobiliteitsbedrijf stad Gent
Verkeerstechnische taken

Slachthuisstraat 48
Laad- en loszone

Dossiernr P-361925 (MB-22-18236)

DATUM	SCHAAL	PLAN	P FORMAAT
20/11/2023	1/100	1/1	A3