


# Legende

-  Bestaande verkeersborden
-  Geplande verkeersborden
-  Te verwijderen verkeersborden
-  Bestaande wegmarkeringen
-  Geplande wegmarkeringen
-  Te verwijderen wegmarkeringen
-  Laadpaal
-  Ander gepland dossier (ter uitvoering bij DWBW)
-  Fietsenstalling: Actief
-  Parkeerautomaat: Actief
-  Gepland Azobé-paaltje

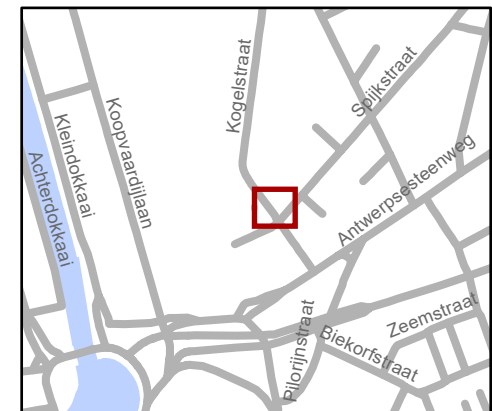


**gent:** Mobiliteitsbedrijf stad Gent  
Verkeerstechnische taken

**Kogelstraat 23-29B EV en verwijderen A14**


Dossiernummer P-399916

DATUM	SCHAAL	PLAN	P. FORMAAT
9/08/2023	1/200	1/2	A4

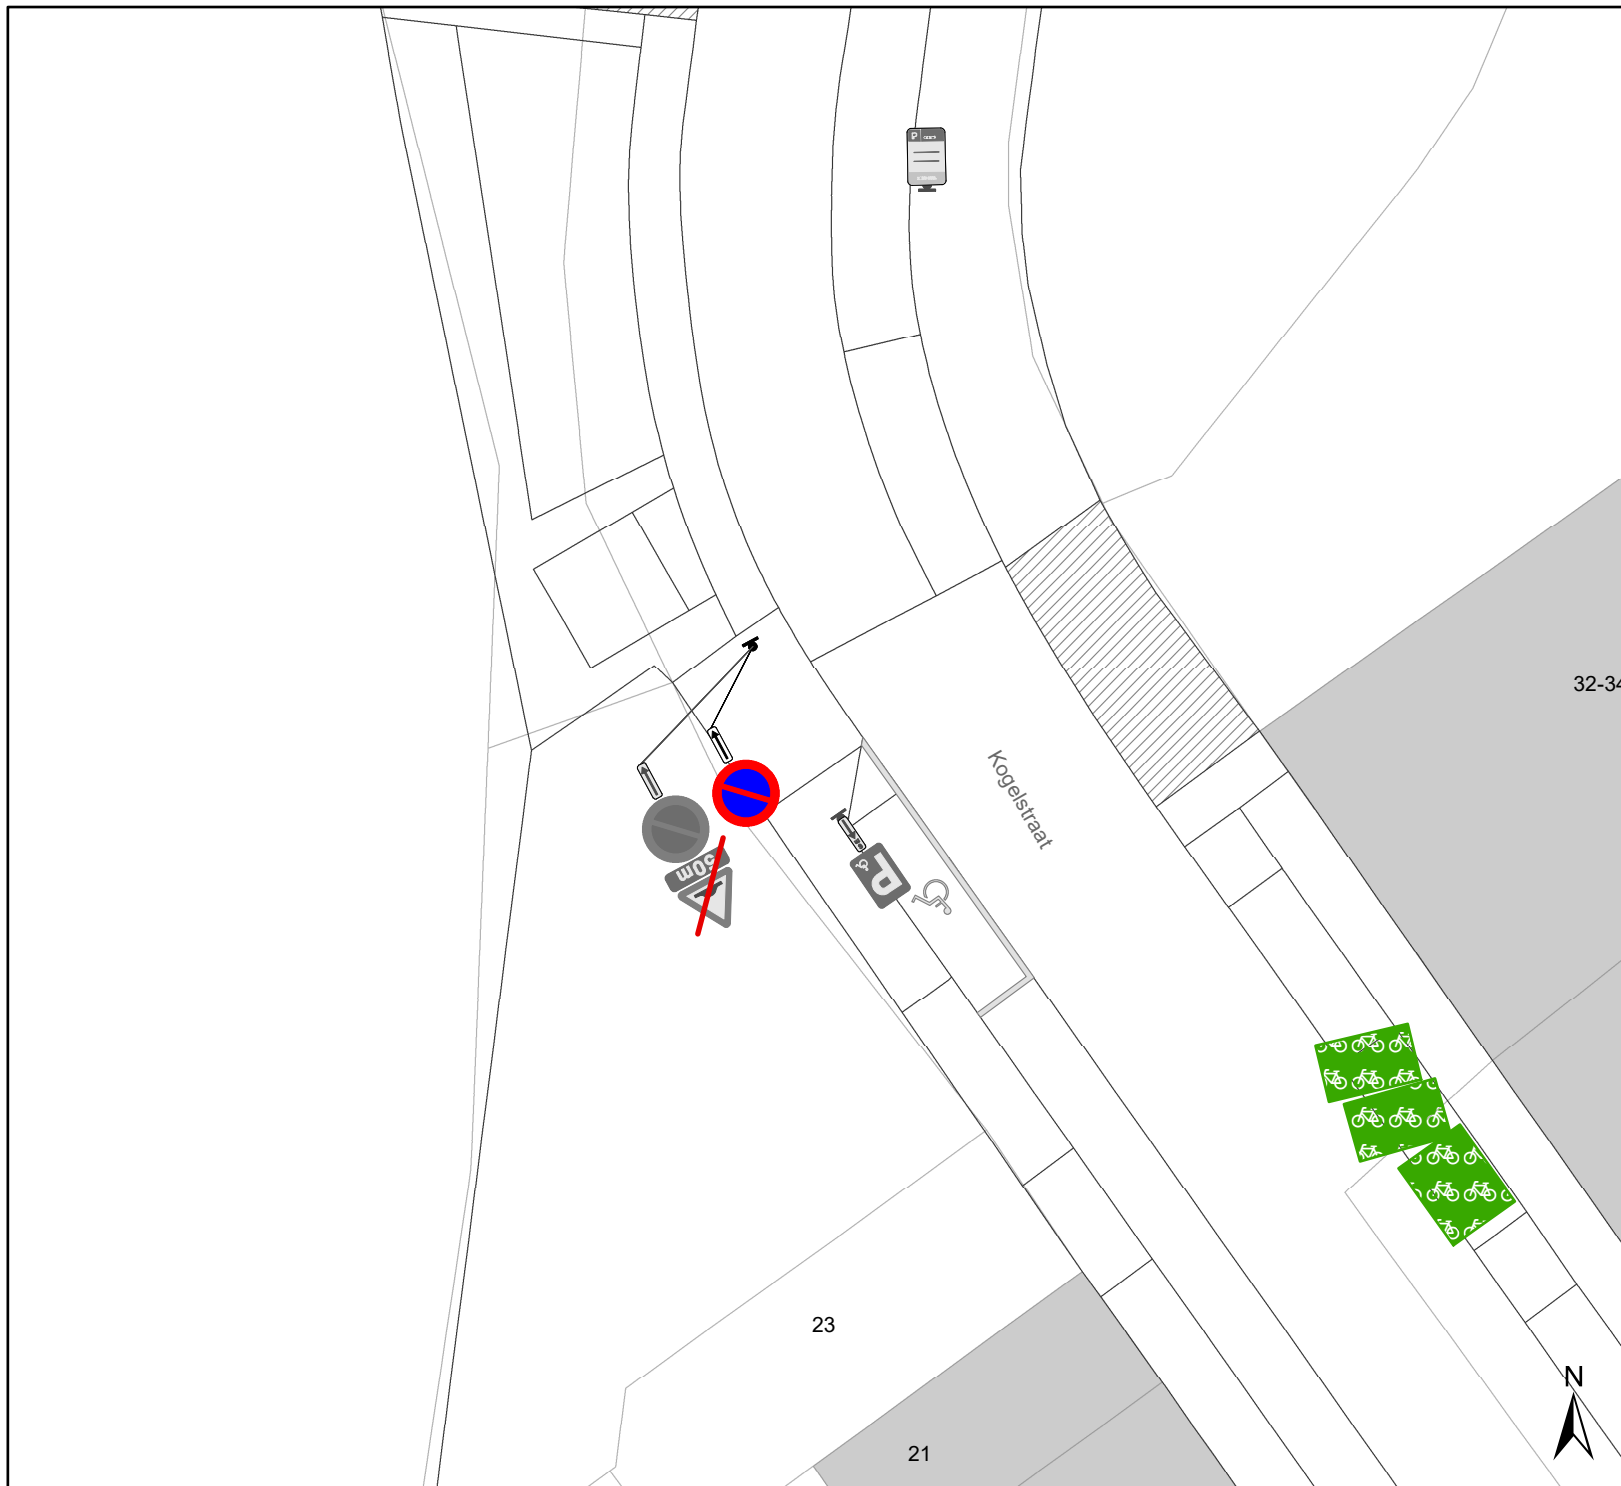

# Legende

- Bestaande verkeersborden
- Geplande verkeersborden
- Te verwijderen verkeersborden
- Bestaande wegmarkeringen
- Geplande wegmarkeringen
- Te verwijderen wegmarkeringen
- Laadpaal
- Ander gepland dossier (ter uitvoering bij DWBW)
- Fietsenstalling: Actief
- Parkeerautomaat: Actief
- Gepland Azobé-paaltje

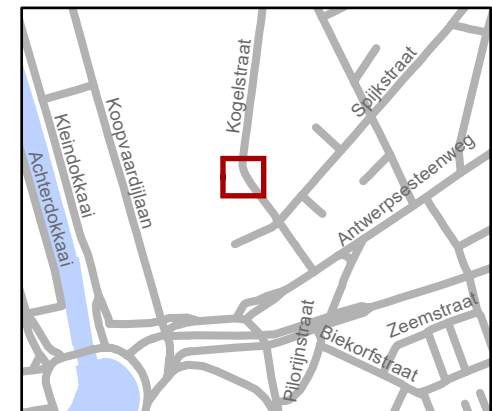

**gent:** Mobiliteitsbedrijf stad Gent  
Verkeerstechnische taken

**Kogelstraat**  
**2 X EV plaatsen / Verwijderen A14**

Dossiernummer P-399916

DATUM	SCHAAL	PLAN	P.FORMAAT
9/08/2023	1/200	2/2	A4