

# Legende

- Bestaande verkeersborden
- Geplande verkeersborden
- Te verwijderen verkeersborden
- Bestaande wegmarkeringen
- Geplande wegmarkeringen
- Te verwijderen wegmarkeringen
- Laadpaal: gepland




**gent:** Mobiliteitsbedrijf stad Gent  
Verkeerstechnische taken

**Kriekelaarstraat  
EV+autodelen**

Dossiernummer P-401219


DATUM	SCHAAL	PLAN	P FORMAAT
9/11/2023	1/150	1/2	A4

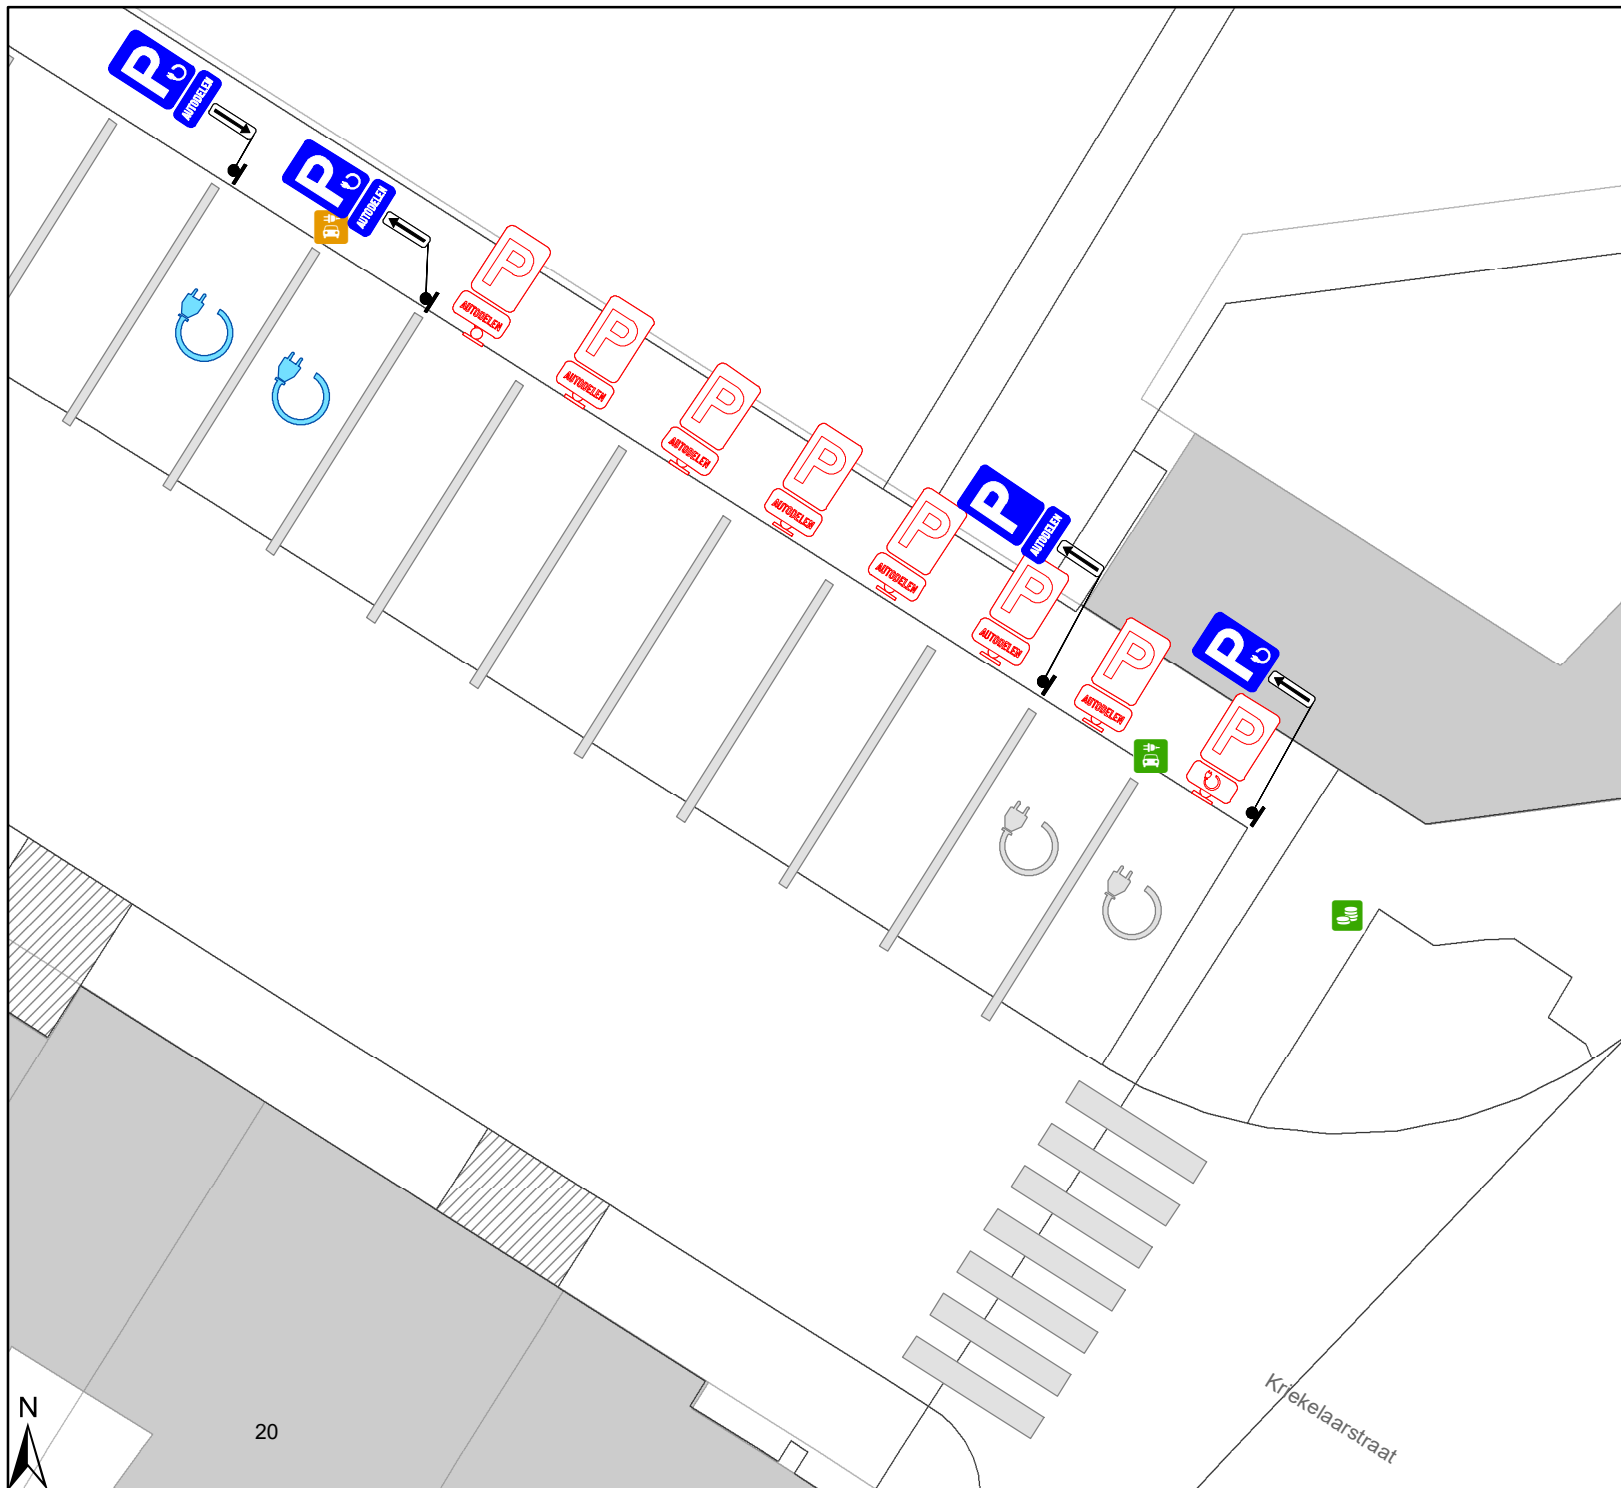

# Legende

-  Bestaande verkeersborden
-  Geplande verkeersborden
-  Te verwijderen verkeersborden
-  Bestaande wegmarkeringen
-  Geplande wegmarkeringen
-  Te verwijderen wegmarkeringen
-  Laadpaal:bestaand
-  Laadpaal:gepland




 Mobiliteitsbedrijf stad Gent  
Verkeerstechnische taken

**Kriekelaarstraat  
EV+autodelen**

Dossiernummer P-401219

DATUM	SCHAAL	PLAN	P FORMAAT
25/09/2023	1/150	2/3	A4

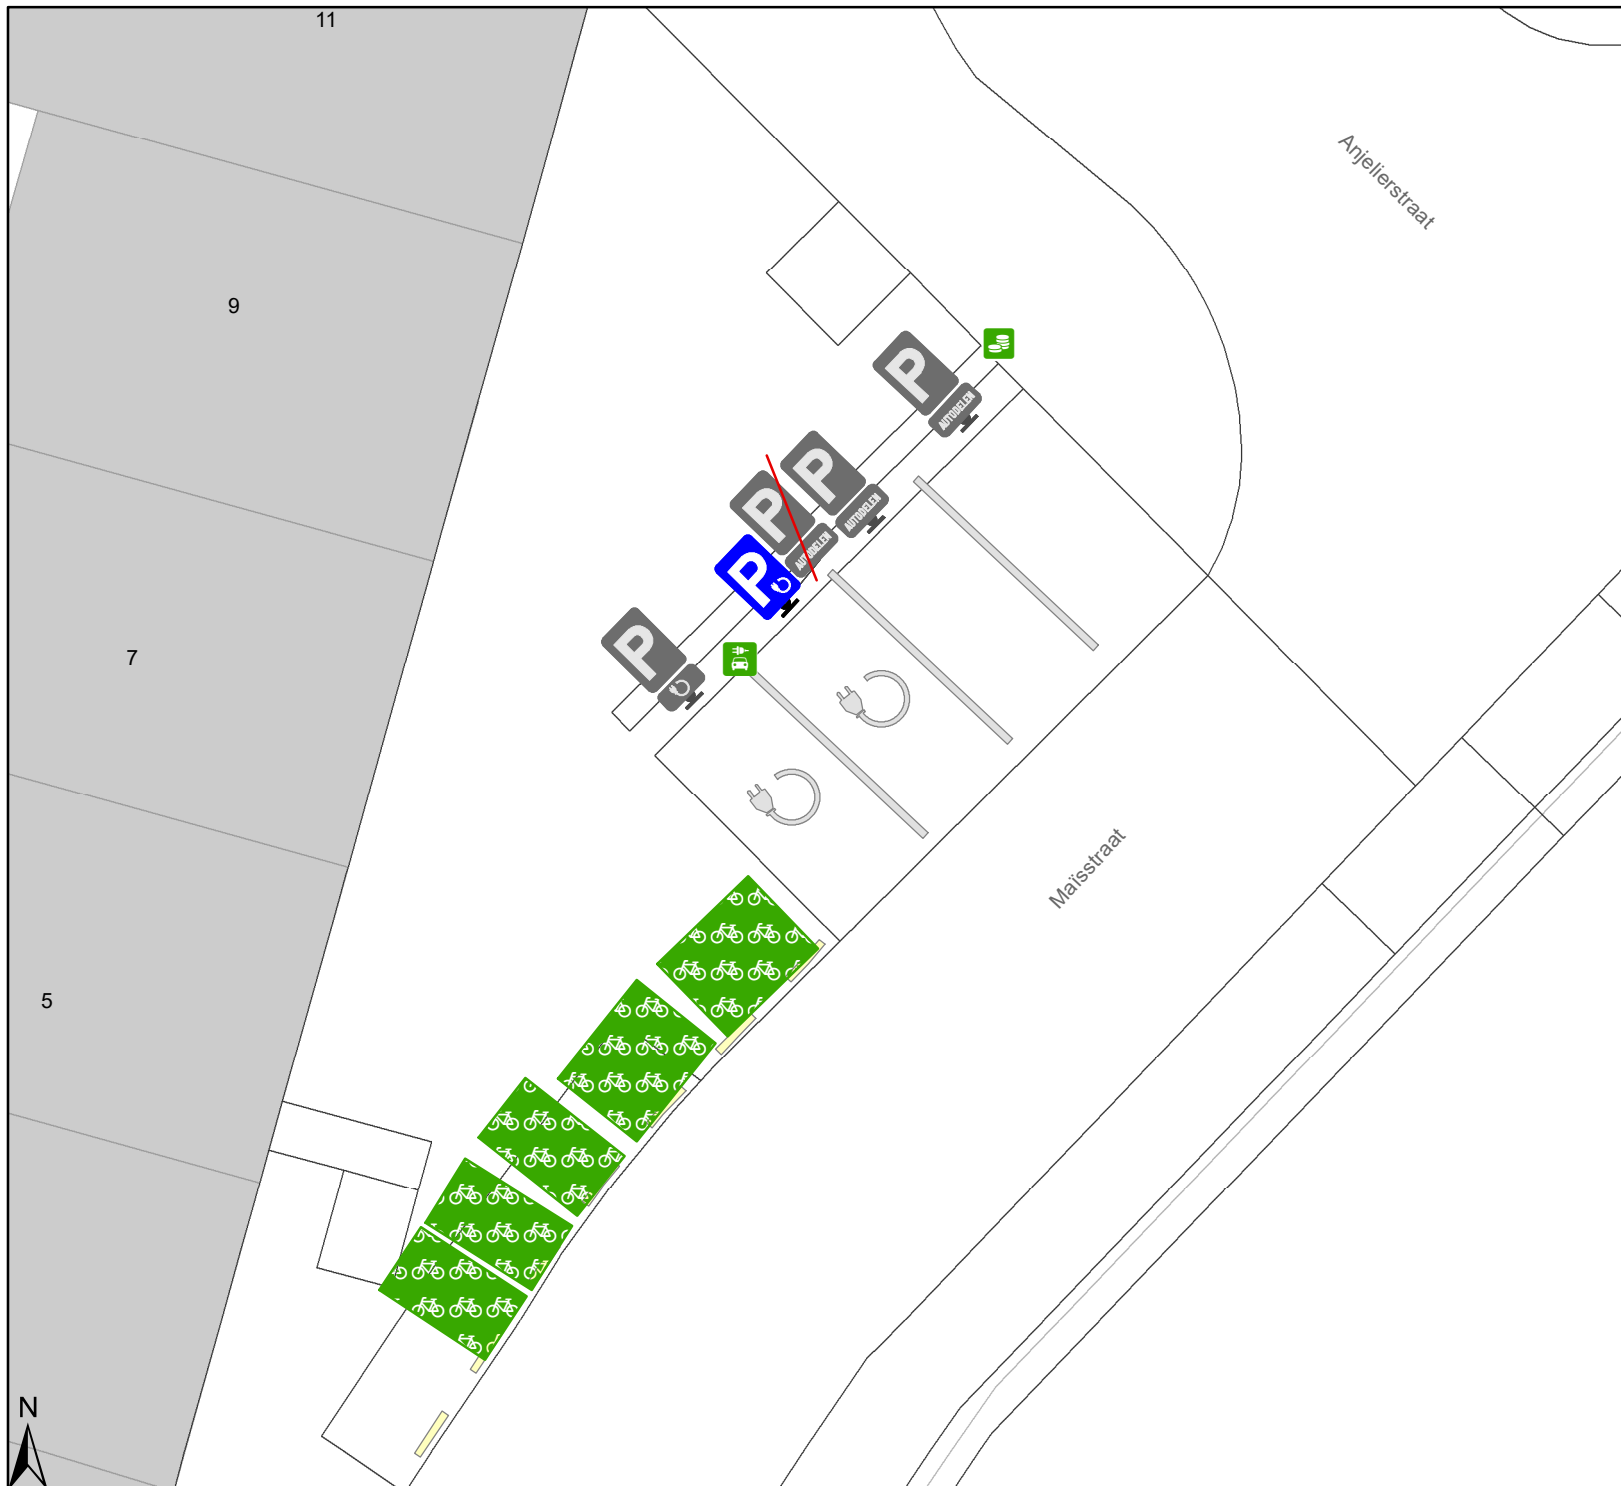

# Legende

- Bestaande verkeersborden
- Geplande verkeersborden
- Te verwijderen verkeersborden
- Bestaande wegmarkeringen
- Geplande wegmarkeringen
- Te verwijderen wegmarkeringen
- Laadpaal: bestaand



**gent:** Mobiliteitsbedrijf stad Gent  
Verkeerstechnische taken

**Anjelierstraat  
EV+autodelen**

Dossiernummer P-401219

DATUM	SCHAAL	PLAN	P FORMAAT
25/09/2023	1/150	3/3	A4