










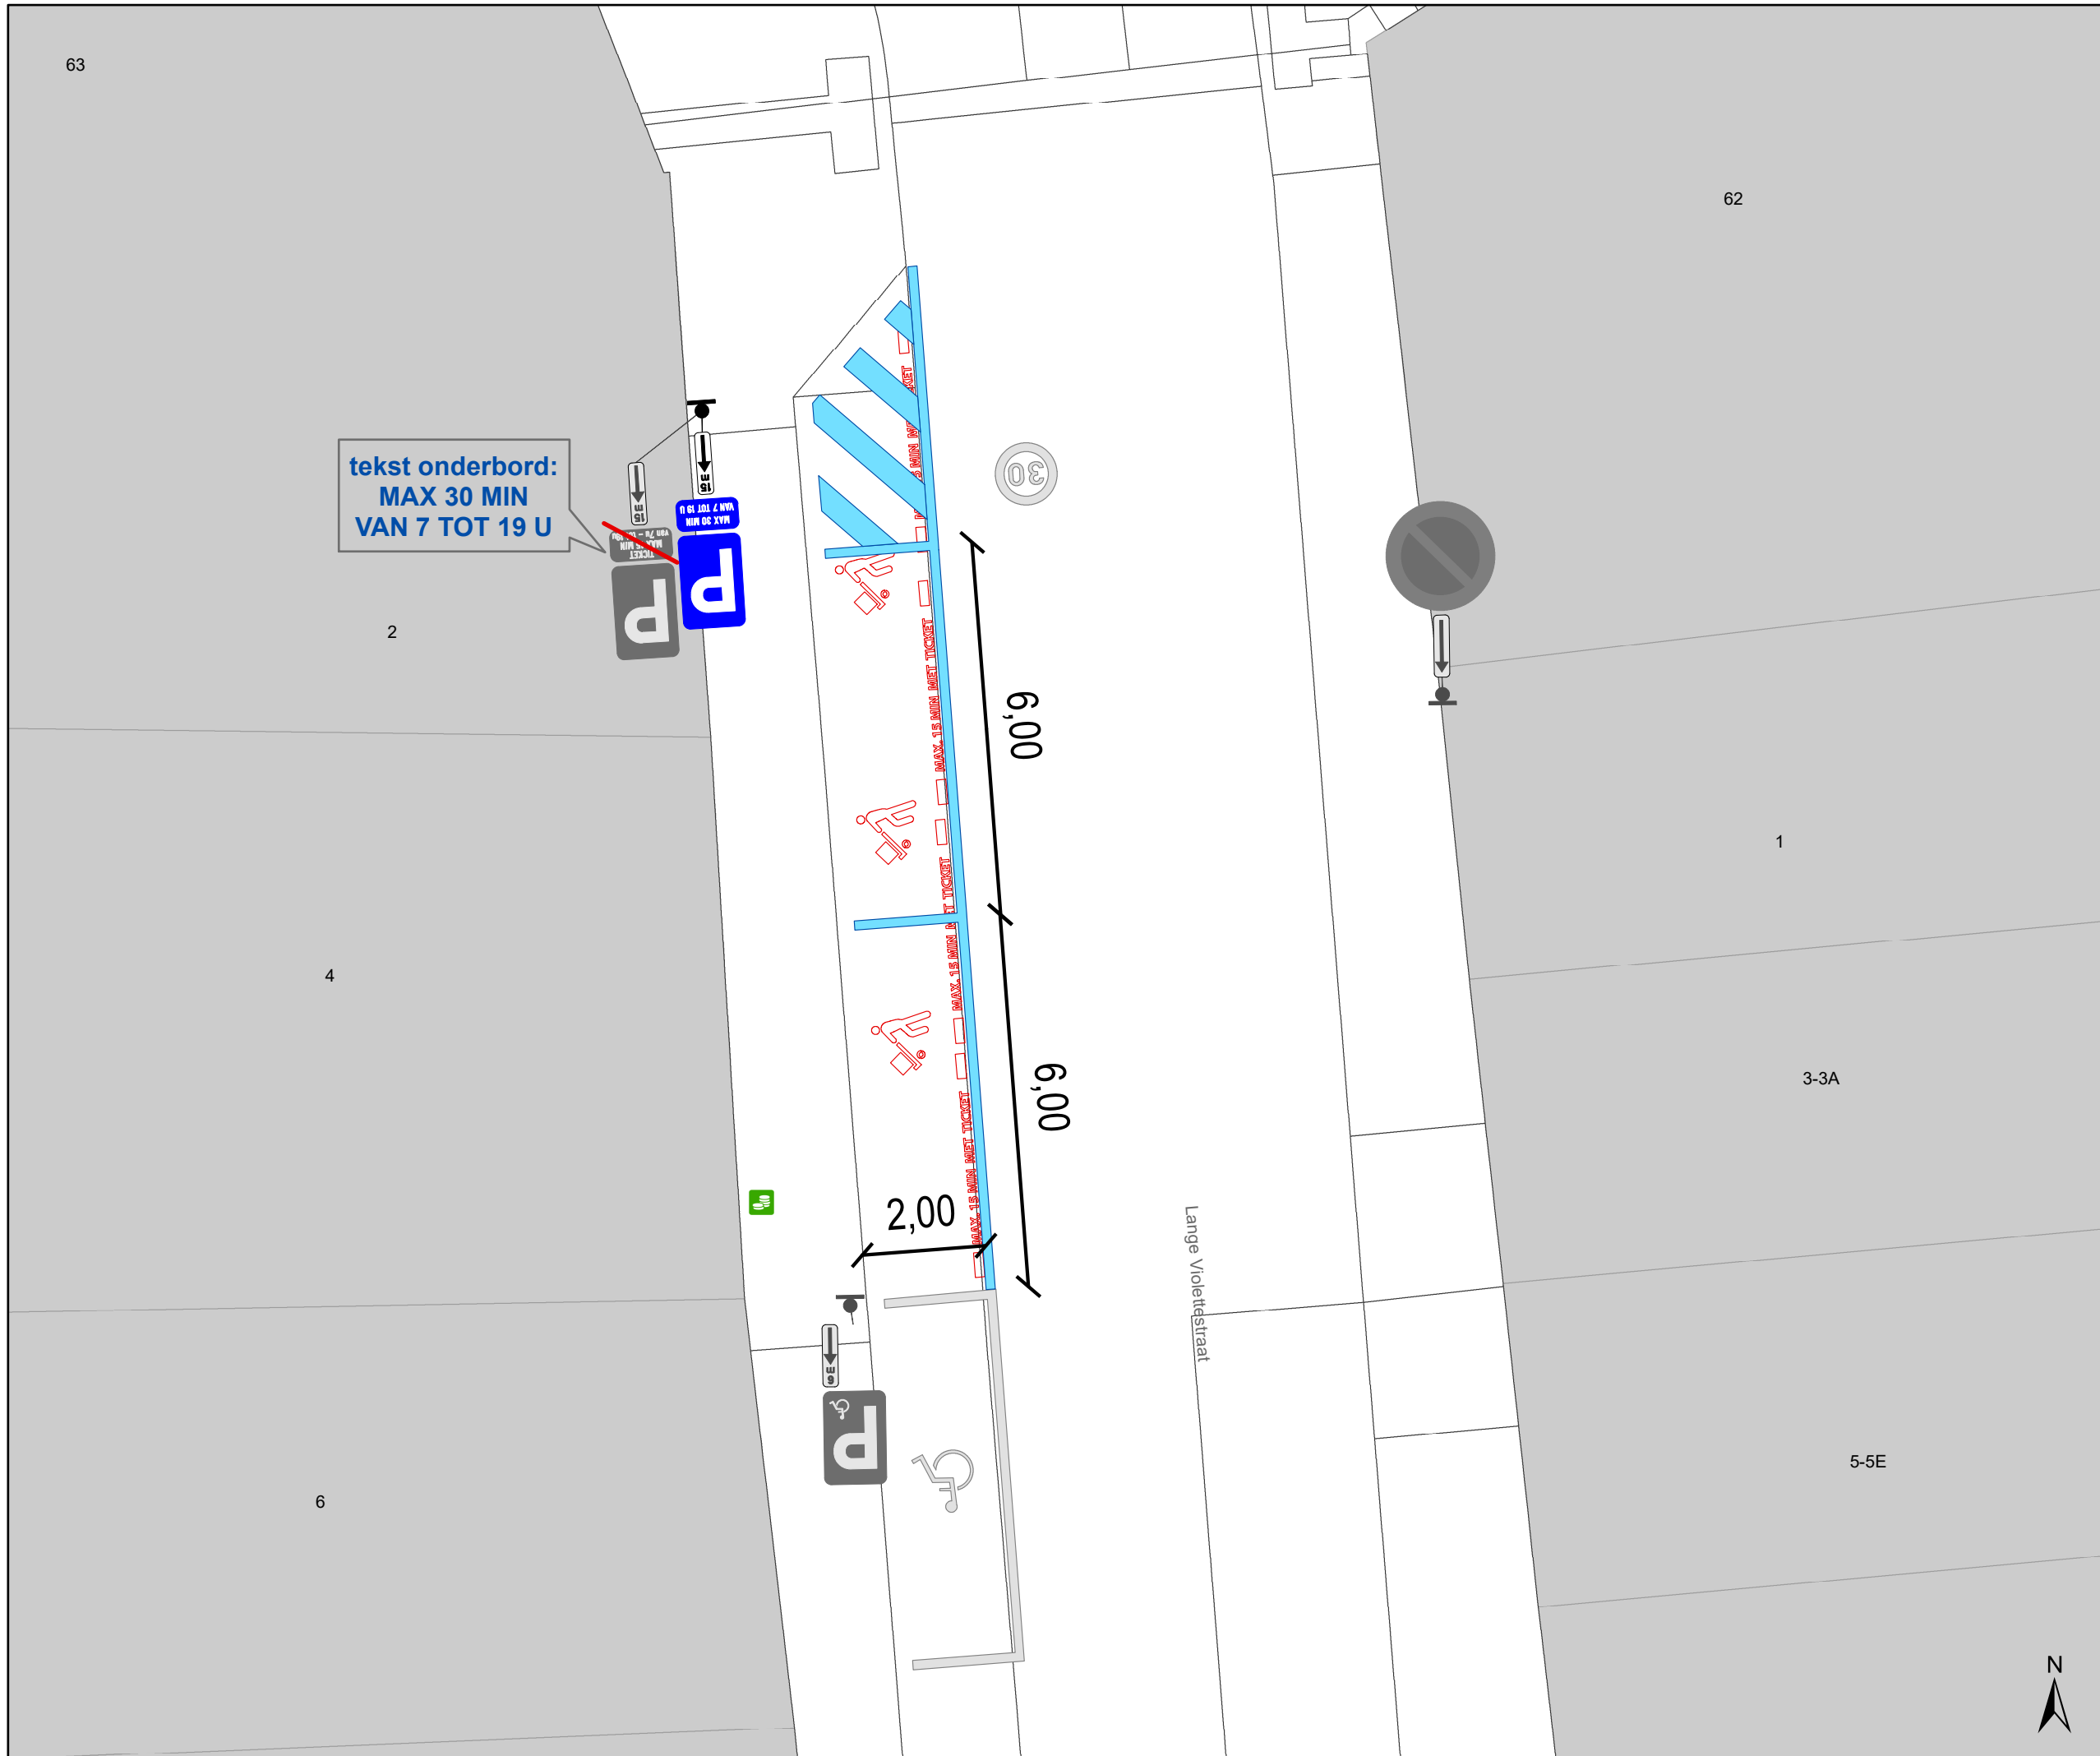

tekst onderbord:
MAX 30 MIN
VAN 7 TOT 19 U




Legende

-  Bestaande verkeersborden
-  Bestaande wegmarkeringen
-  Bestaand paaltje

-  Fietsenstalling Actief
-  Parkeerautomaat Actief
-  Laadpaal Actief

-  Te verwijderen Bestaande Shop & Go Wegmarkeringen Randmarkering en Kruiersymbool
-  Geplande wegmarkeringen
-  Geplande verkeersborden
-  Te verwijderen verkeersborden

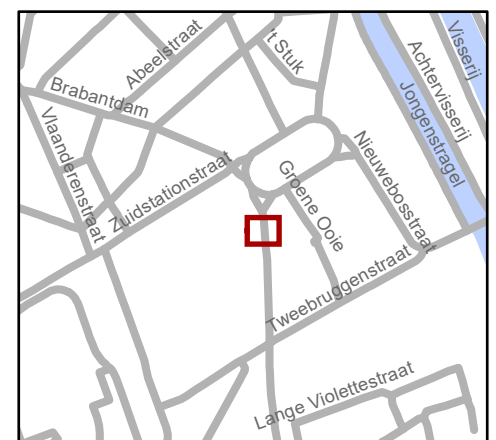

gent: Mobiliteitsbedrijf stad Gent
Verkeerstechnische taken

Lange Violettestraat 2 Shop & Go

Dossiernummer P-304431

DATUM	SCHAAL	PLAN	P FORMAAT
10/11/2023	1/100	1/1	A3

