


Legende

-  Bestaande verkeersborden
-  Geplande verkeersborden
-  Te verwijderen verkeersborden
-  Bestaande wegmarkeringen
-  Geplande wegmarkeringen
-  Te verwijderen wegmarkeringen
-  Bestaande fietsenstalling
-  Andere dossier, samen uit te voeren
-  Ander gepland dossier
-  Gepland paaltje

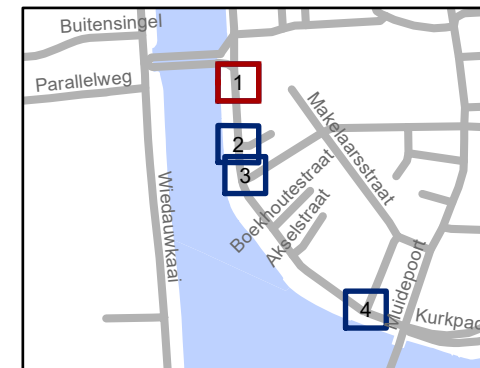


gent: Mobiliteitsbedrijf stad Gent
Verkeerstechnische taken

Terneuzenlaan
APM + EV + signalisatie fietspad


Dossiernummer P-373688

DATUM	SCHAAL	PLAN	P. FORMAAT
8/08/2023	1/200	1/4	A4

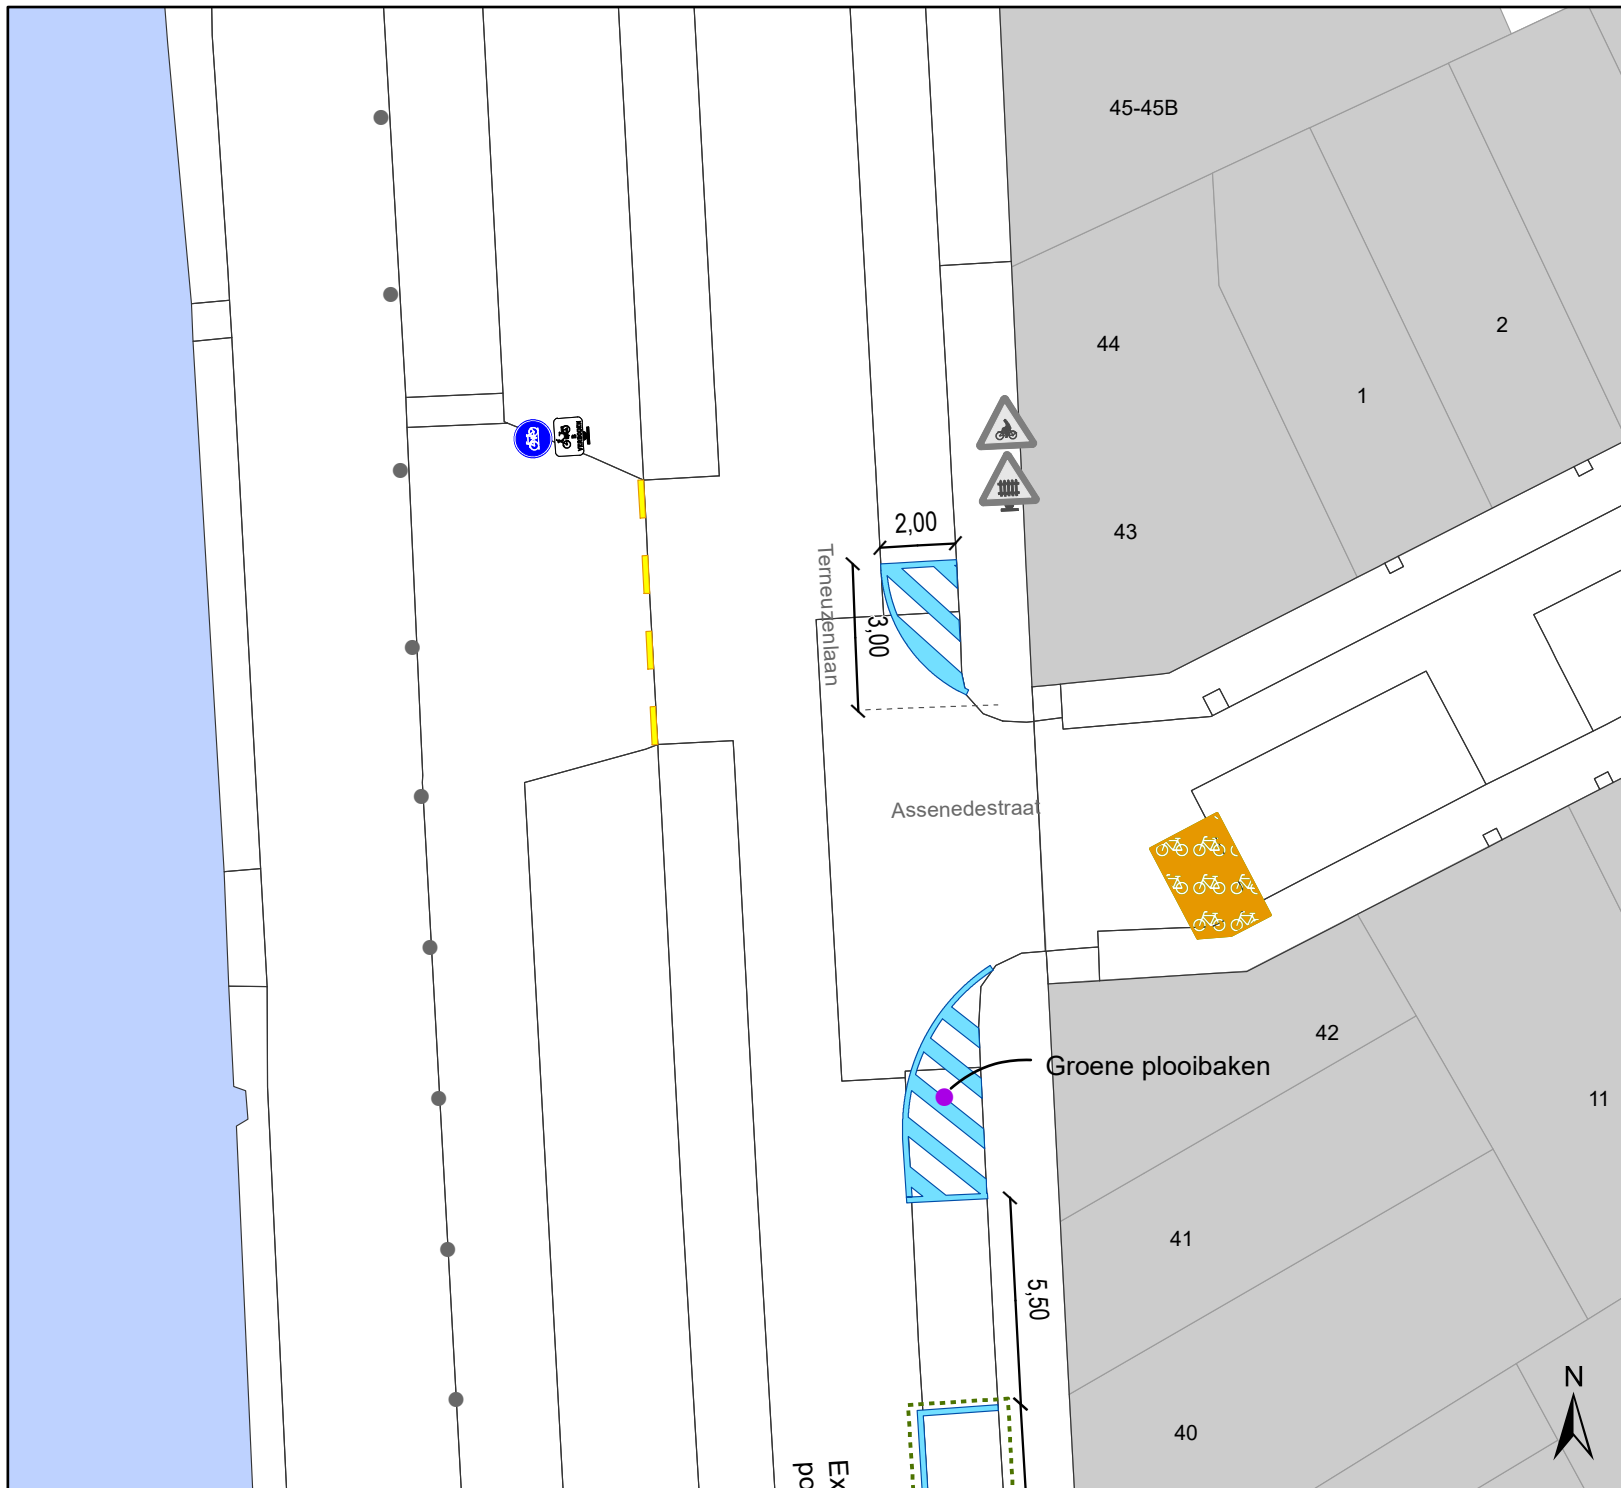

Legende

-  Bestaande verkeersborden
-  Geplande verkeersborden
-  Te verwijderen verkeersborden
-  Bestaande wegmarkeringen
-  Geplande wegmarkeringen
-  Te verwijderen wegmarkeringen
-  Bestaande fietsenstalling
-  Andere dossier, samen uit te voeren
-  Ander gepland dossier
-  Gepland paaltje

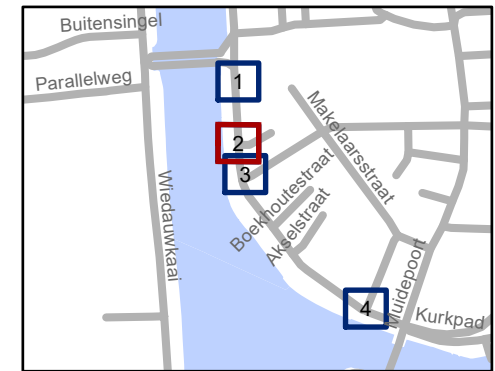


gent: Mobiliteitsbedrijf stad Gent
Verkeerstechnische taken

Terneuzenlaan
APM + EV + signalisatie fietspad


Dossiernummer P-373688

DATUM	SCHAAL	PLAN	P. FORMAAT
8/08/2023	1/200	2/4	A4

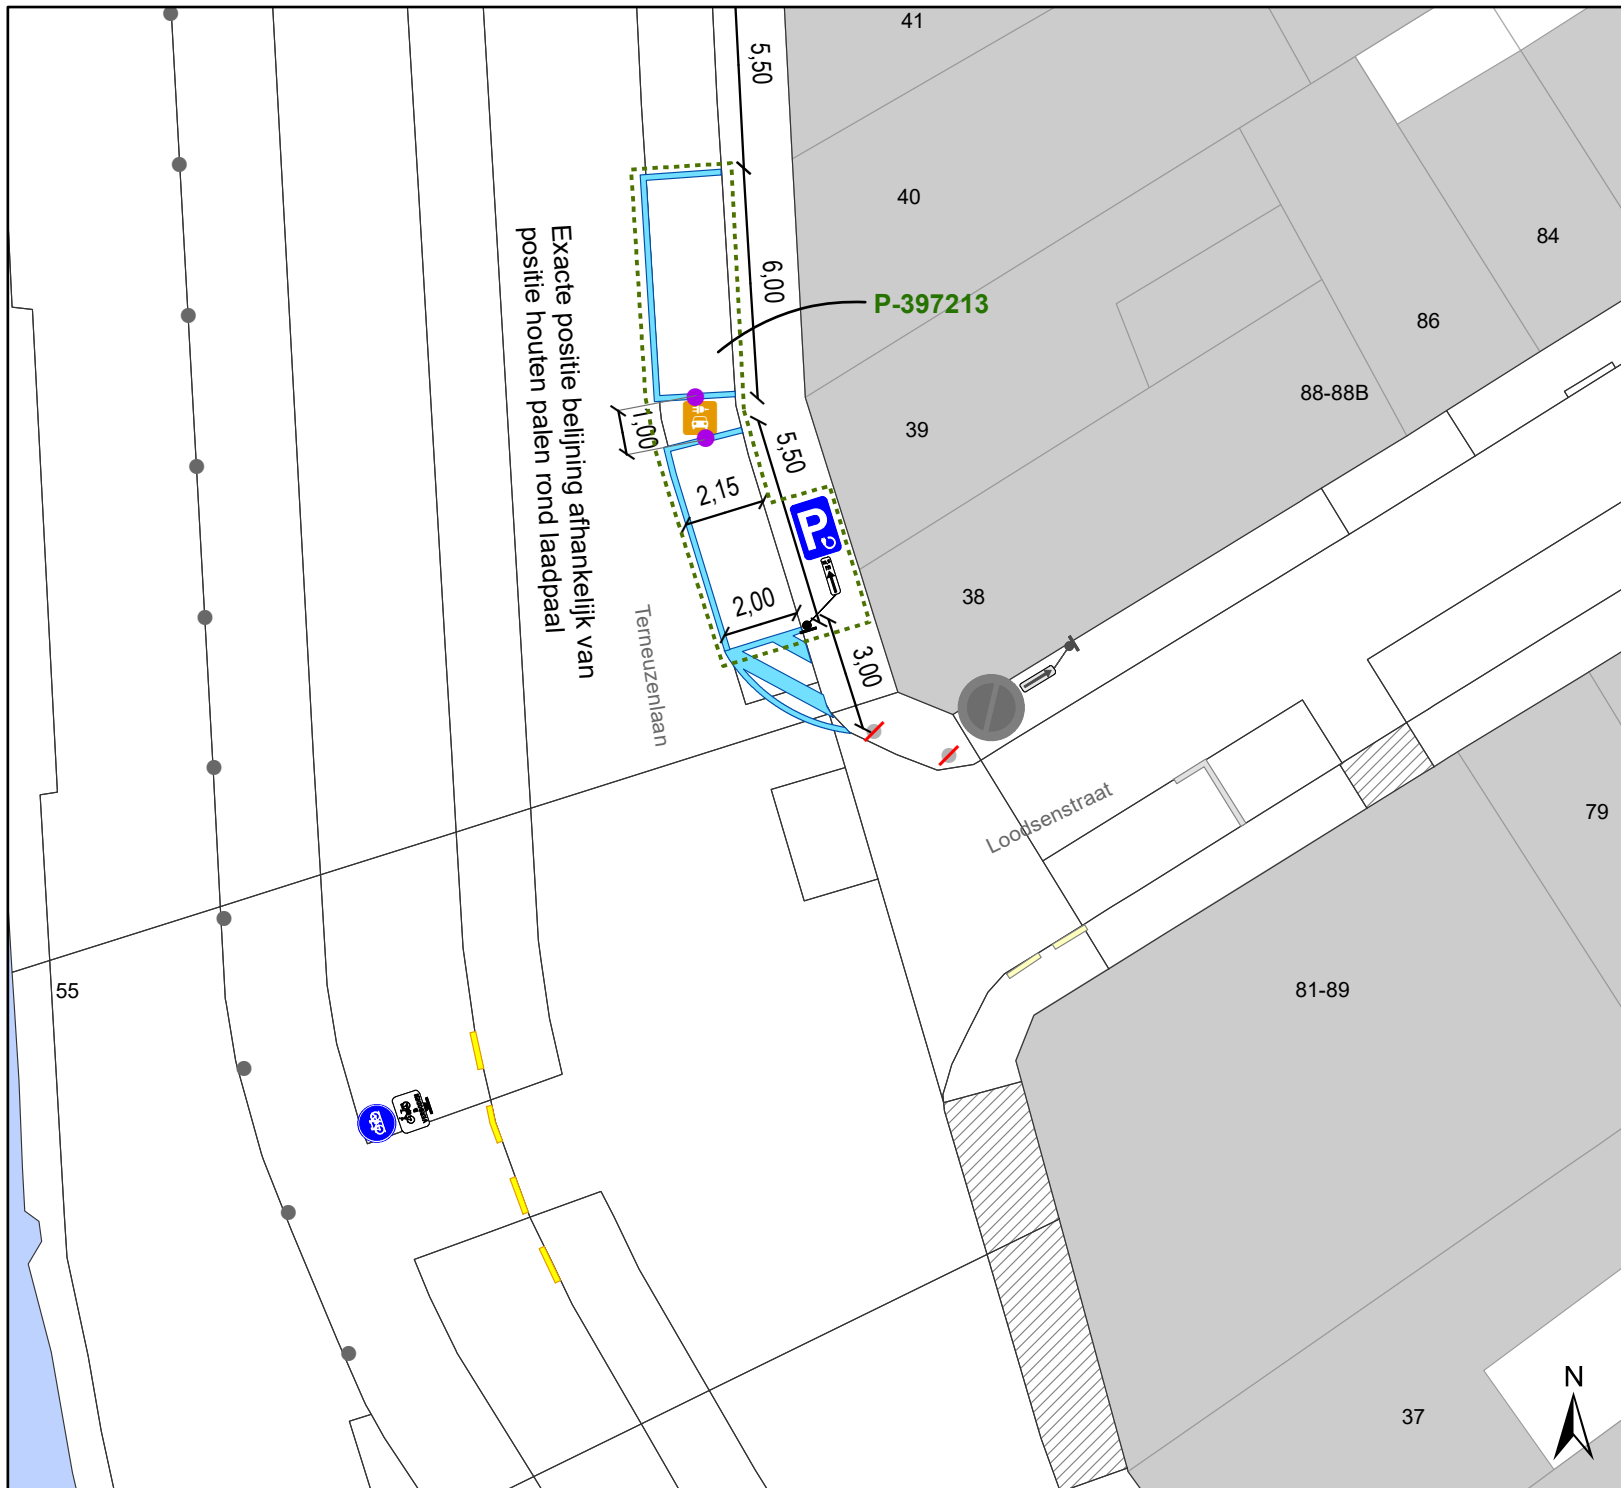

Legende

-  Bestaande verkeersborden
-  Geplande verkeersborden
-  Te verwijderen verkeersborden
-  Bestaande wegmarkeringen
-  Geplande wegmarkeringen
-  Te verwijderen wegmarkeringen
-  Bestaande fietsenstalling
-  Andere dossier, samen uit te voeren
-  Ander gepland dossier
-  Gepland paaltje

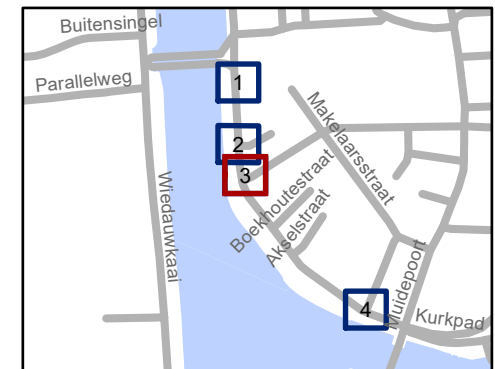


gent: Mobiliteitsbedrijf stad Gent
Verkeerstechnische taken

Terneuzenlaan
APM + EV + signalisatie fietspad


Dossiernummer P-373688

DATUM	SCHAAL	PLAN	P. FORMAAT
8/08/2023	1/200	3/4	A4

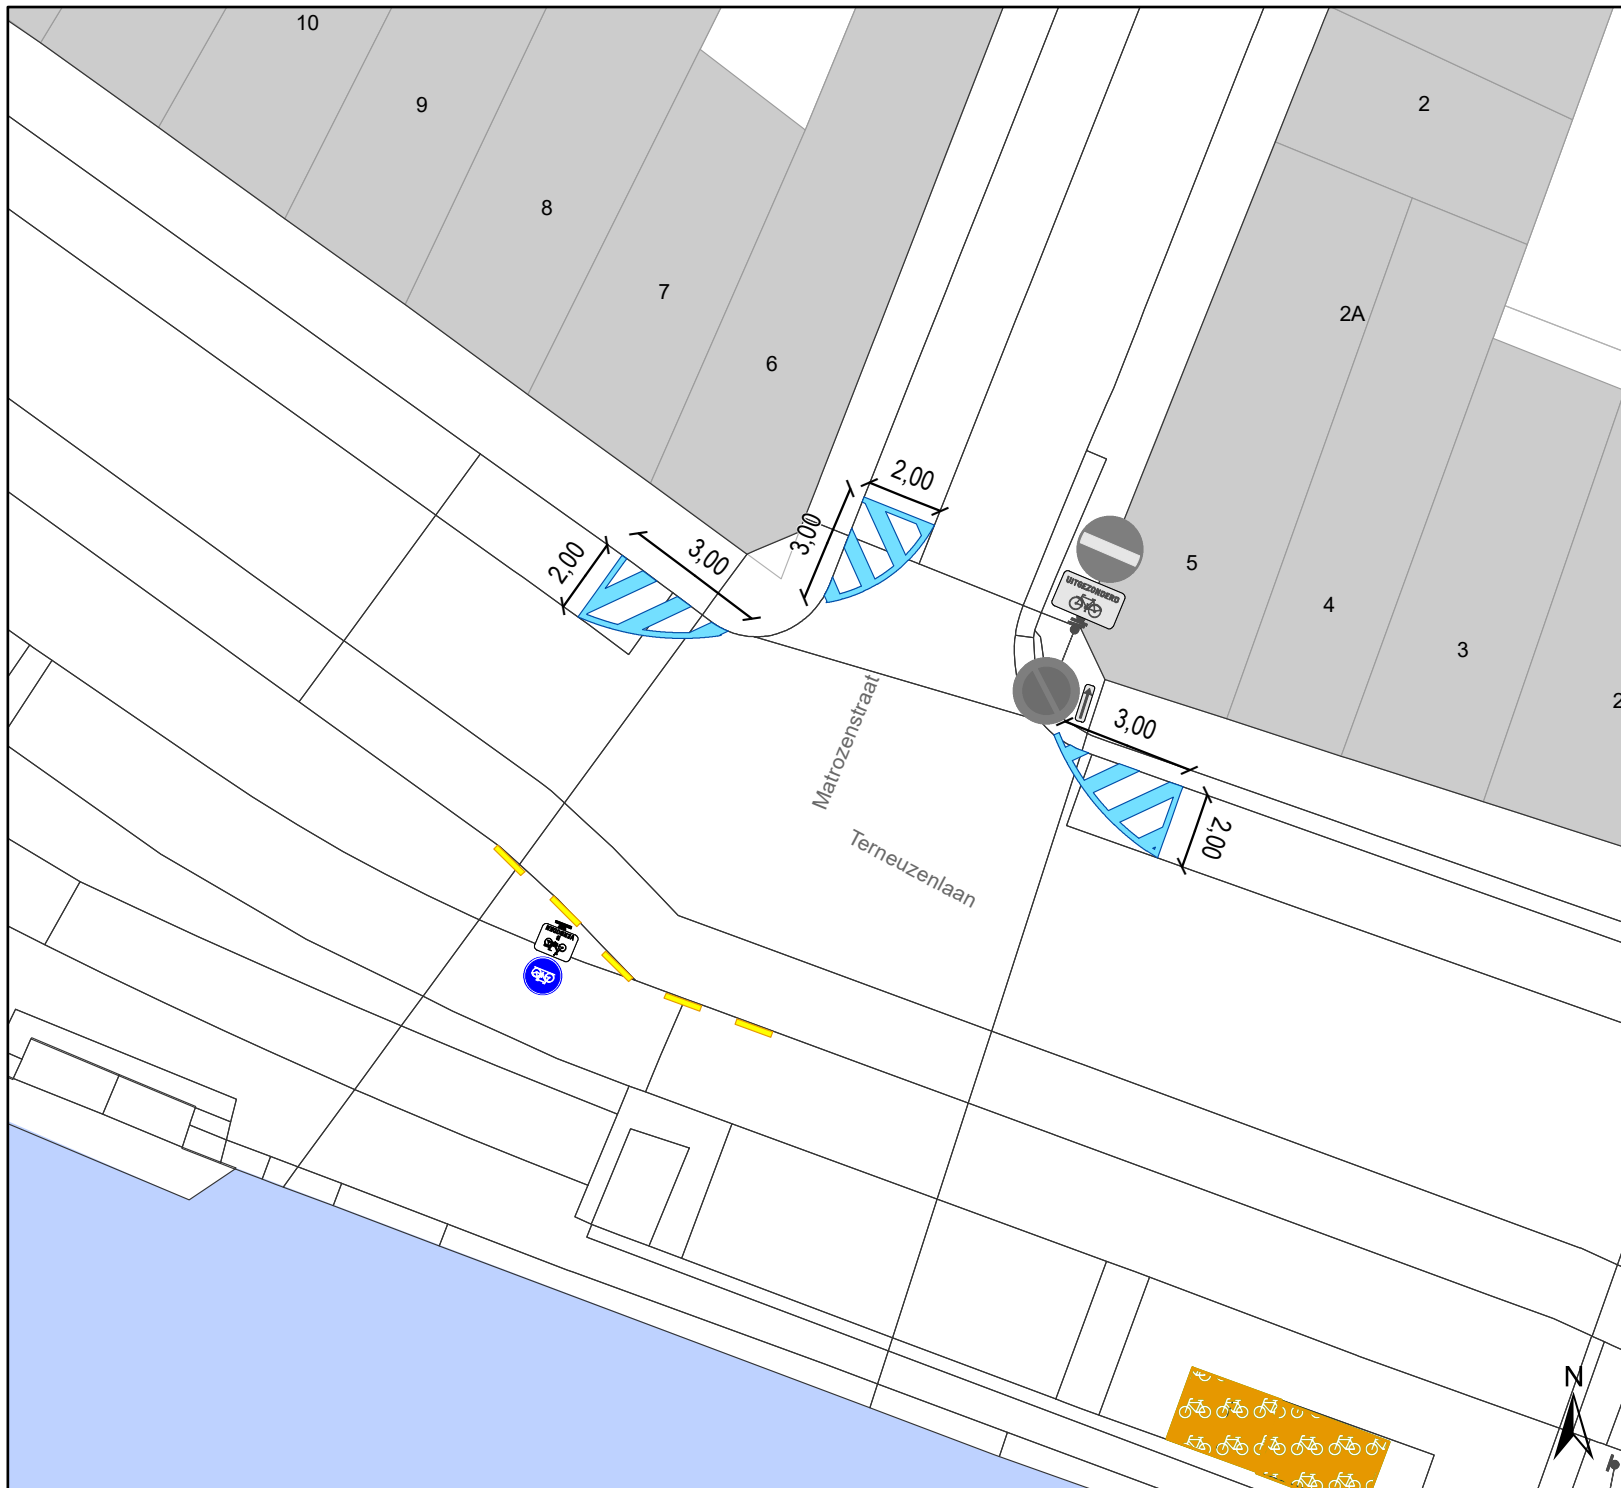

Legende

-  Bestaande verkeersborden
-  Geplande verkeersborden
-  Te verwijderen verkeersborden
-  Bestaande wegmarkeringen
-  Geplande wegmarkeringen
-  Te verwijderen wegmarkeringen
-  Bestaande fietsenstalling
-  Andere dossier, samen uit te voeren
-  Ander gepland dossier
-  Gepland paaltje

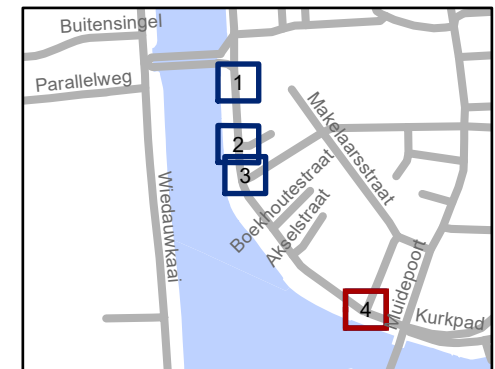

gent: Mobiliteitsbedrijf stad Gent
Verkeerstechnische taken

Terneuzenlaan APM + EV + signalisatie fietspad

Dossiernummer P-373688

DATUM	SCHAAL	PLAN	P. FORMAAT
8/08/2023	1/200	4/4	A4