


Legende

-  Bestaande verkeersborden
-  Bestaande wegmarkeringen
-  Bestaand paaltje
-  Inrit
-  Fietsenstalling Actief
-  Groenberm
-  Bestaande Boom

-  Geplande wegmarkeringen
-  Geplande verkeersborden
-  Te verwijderen verkeersborden

tekst onderbord:
MAX 30 MIN
VAN 7 TOT 19 U
 +
GXc 12 m

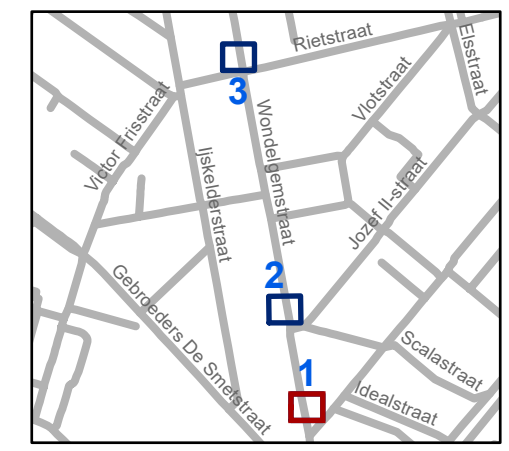


gent: Mobiliteitsbedrijf stad Gent
 Verkeertechnische taken

**Wondelgemstraat
 Shop & Go**

Dossiernummer P-423927


DATUM	SCHAAL	PLAN	P FORMAAT
13/11/2023	1/100	1/3	A3

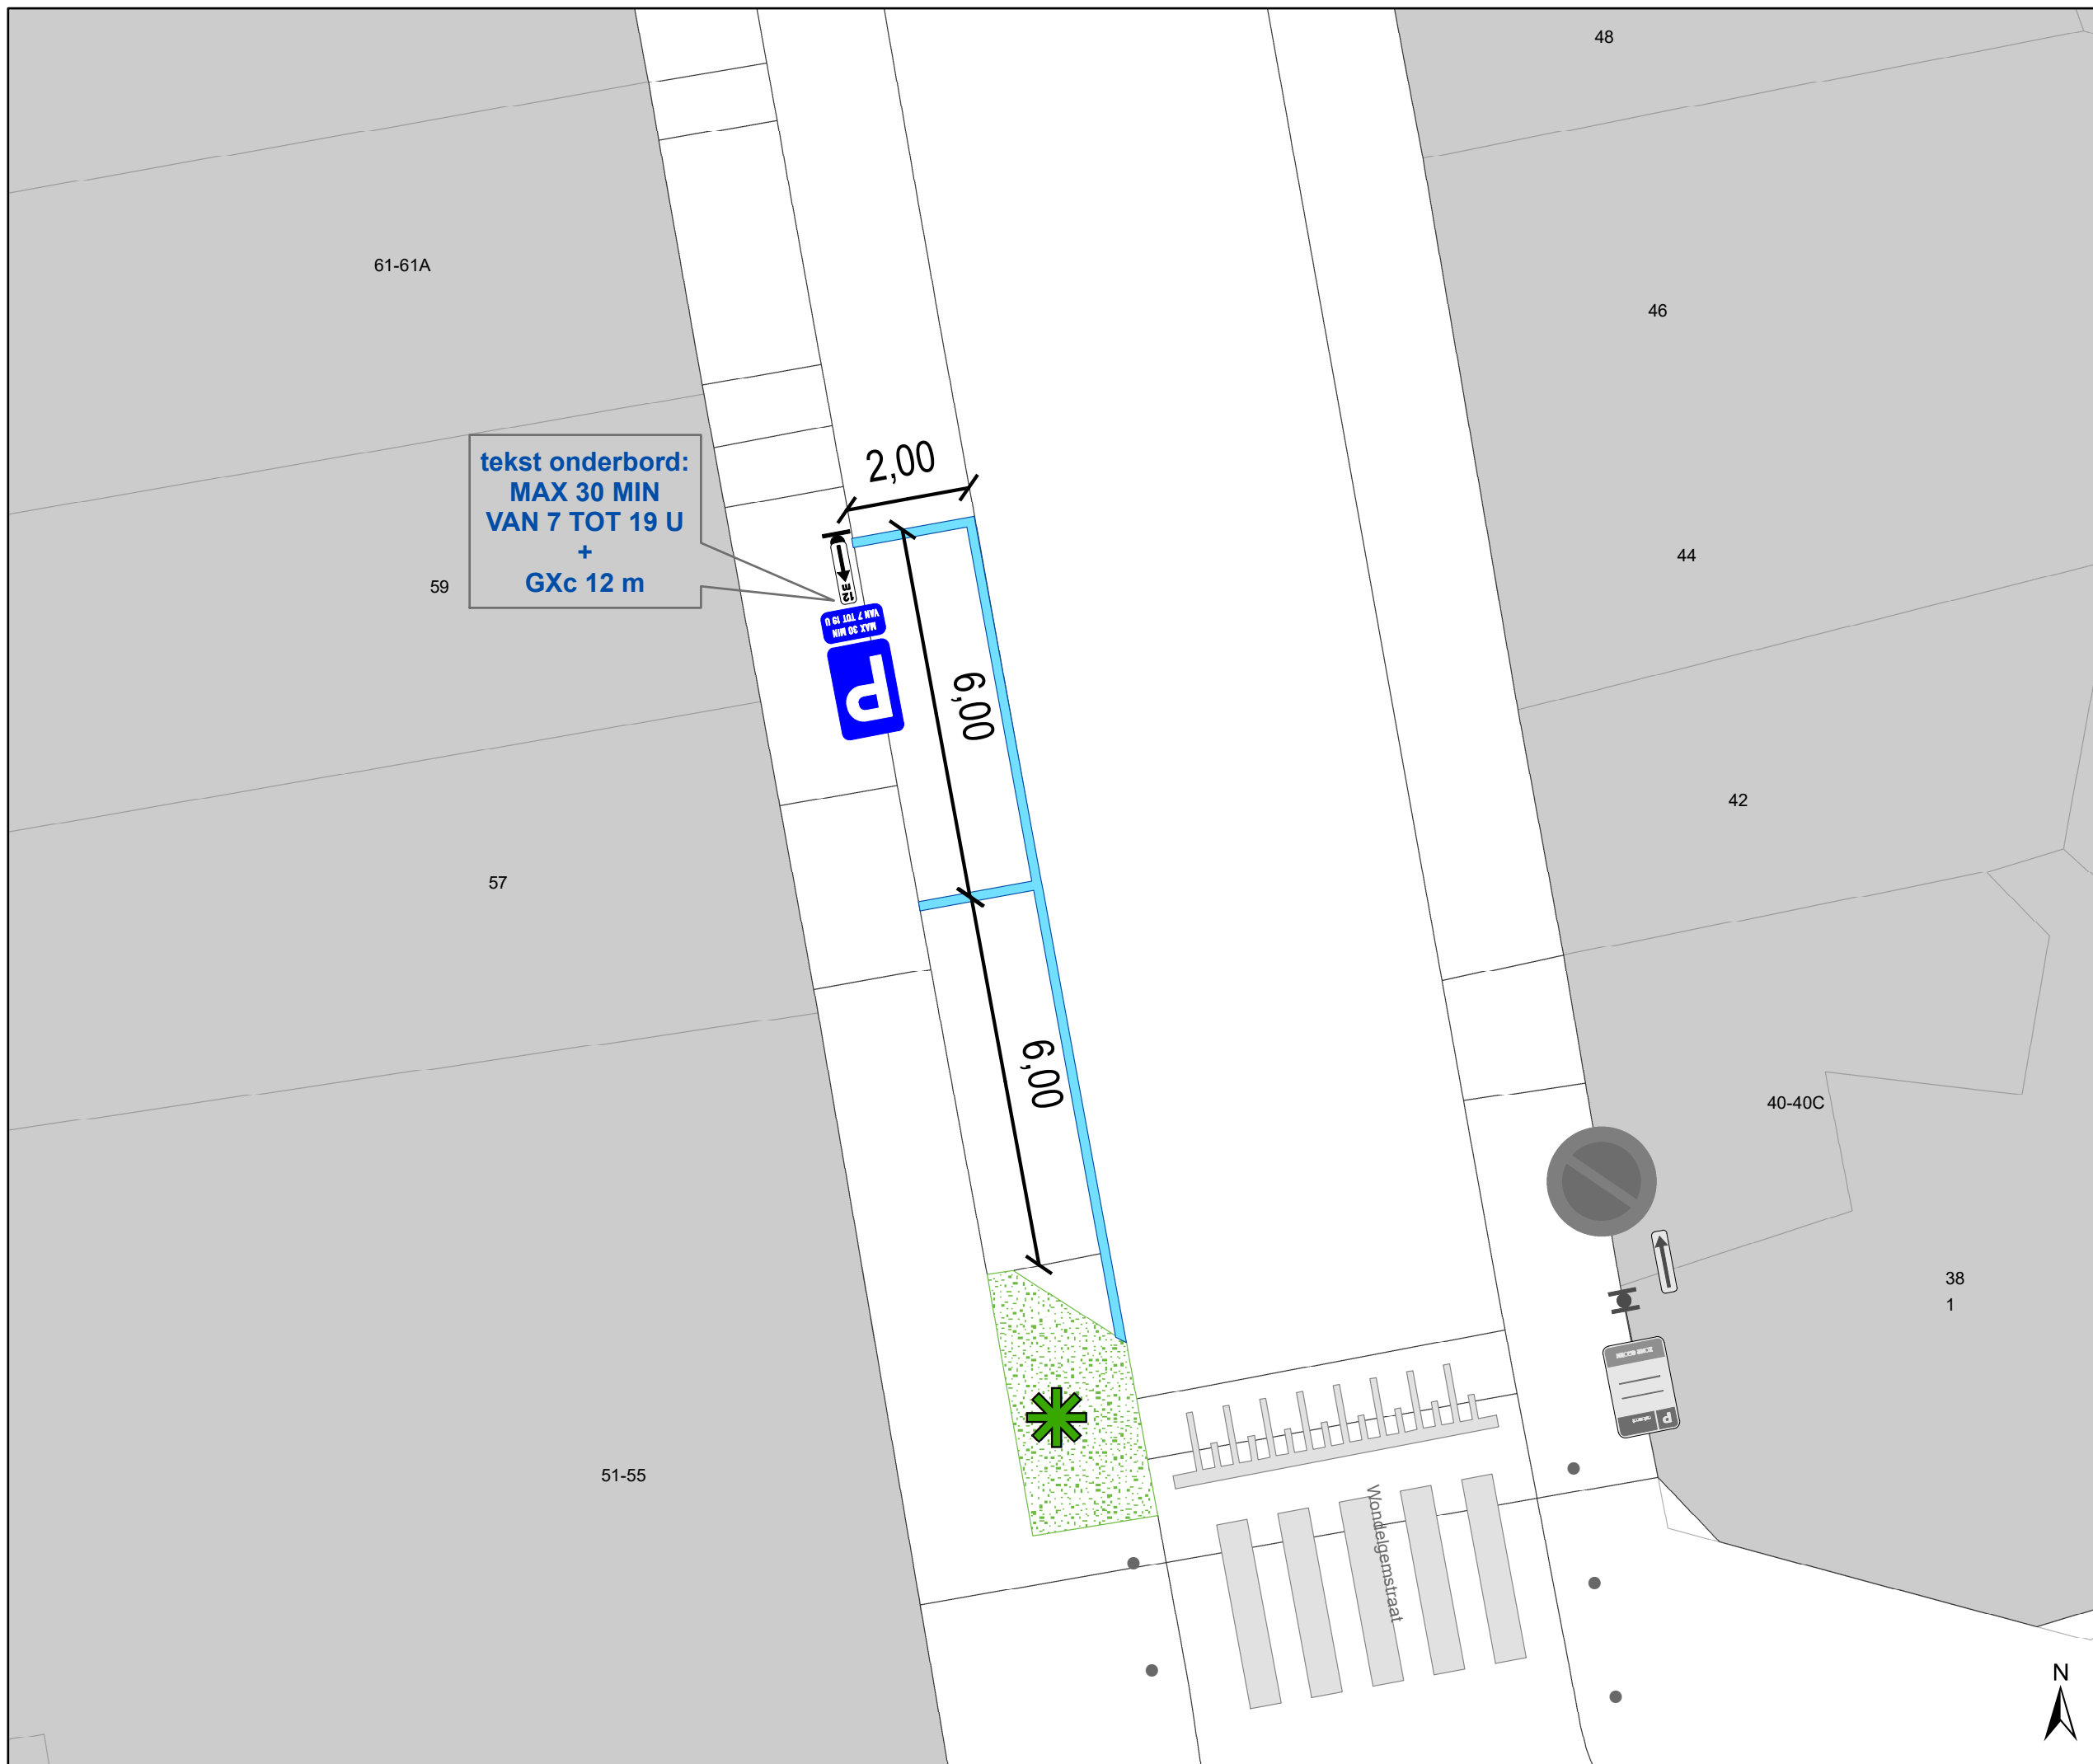

Legende

-  Bestaande verkeersborden
-  Bestaande wegmarkeringen
-  Bestaand paaltje
-  Inrit
-  Fietsenstalling Actief
-  Groenberm
-  Bestaande Boom

-  Geplande wegmarkeringen
-  Geplande verkeersborden
-  Te verwijderen verkeersborden

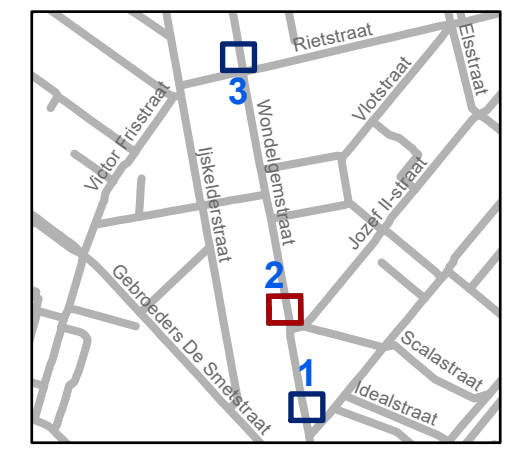


gent: Mobiliteitsbedrijf stad Gent
Verkeerstechnische taken

**Wondelgemstraat
Shop & Go**

Dossiernummer P-423927


DATUM	SCHAAL	PLAN	P FORMAAT
13/11/2023	1/100	2/3	A3

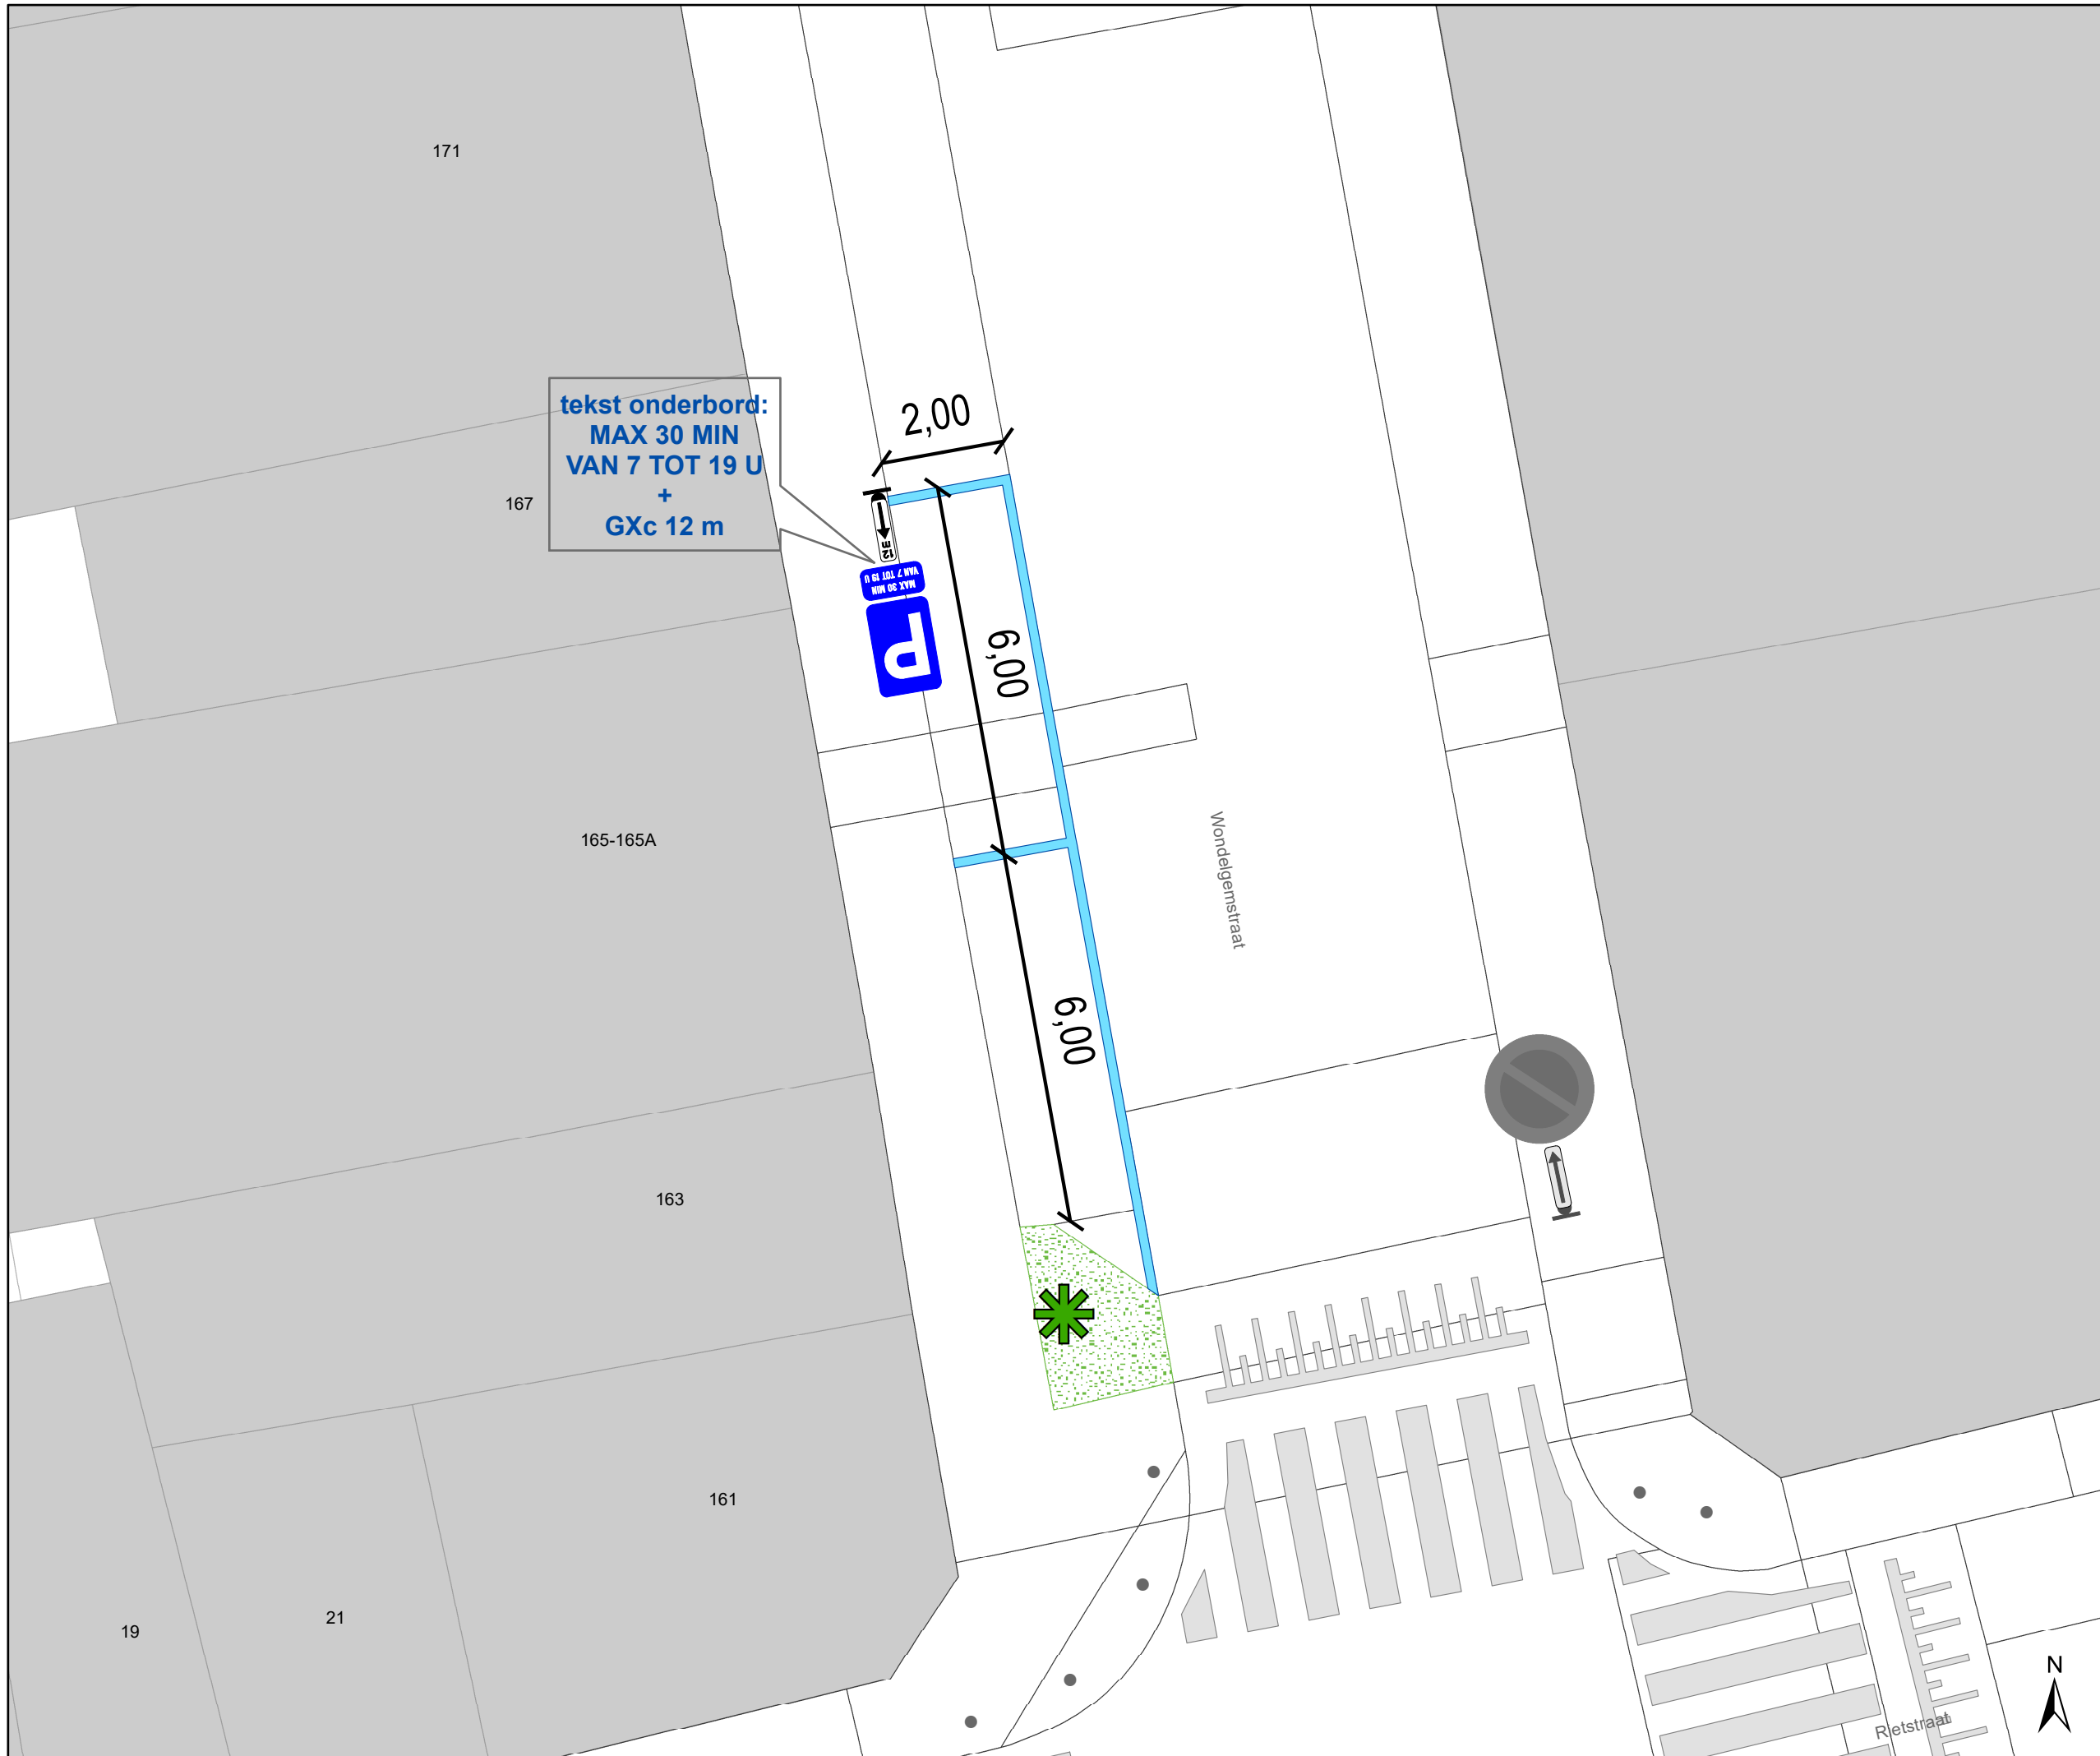

Legende

- Bestaande verkeersborden
- Bestaande wegmarkeringen
- Bestaand paaltje
- Inrit
- Fietsenstalling Actief
- Groenberm
- Bestaande Boom

- Geplande wegmarkeringen
- Geplande verkeersborden
- Te verwijderen verkeersborden

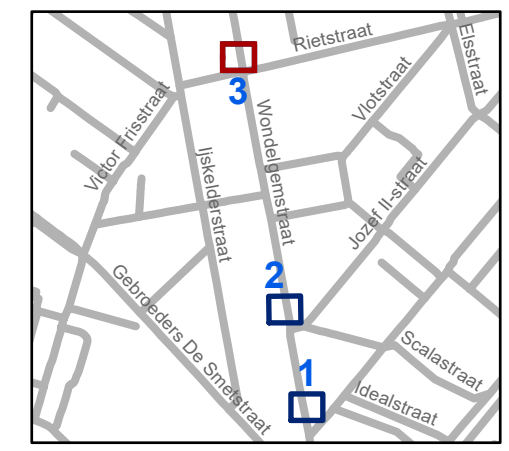

gent: Mobiliteitsbedrijf stad Gent
Verkeerstechnische taken

**Wondelgemstraat
Shop & Go**

Dossiernummer P-423927

DATUM	SCHAAL	PLAN	P FORMAAT
13/11/2023	1/100	3/3	A3