


# Legende

-  Bestaande verkeersborden
-  Geplande verkeersborden
-  Te verwijderen verkeersborden
-  Bestaande wegmarkeringen
-  Geplande wegmarkeringen
-  Te verwijderen wegmarkeringen
-  Parkeerautomaat actief
-  Fietsenstalling actief
-  Bestaand andreas hek
-  Bestaand paaltje
-  Geplande groene plooi bakken

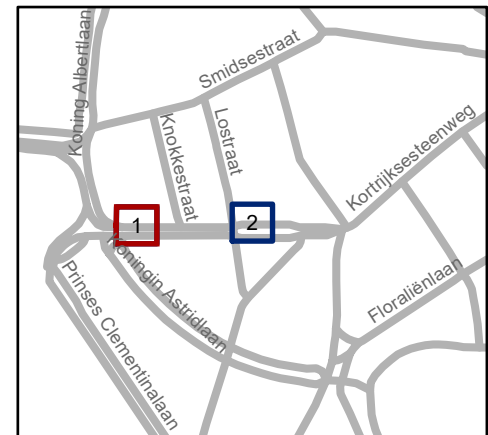


**gent:** Mobiliteitsbedrijf stad Gent  
Verkeerstechnische taken

**Koningin Elisabethlaan**  
**Zichtbaarheid VOP's**


Dossiernummer P-413237

DATUM	SCHAAL	PLAN	P. FORMAAT
12/07/2023	1/200	1/2	A4

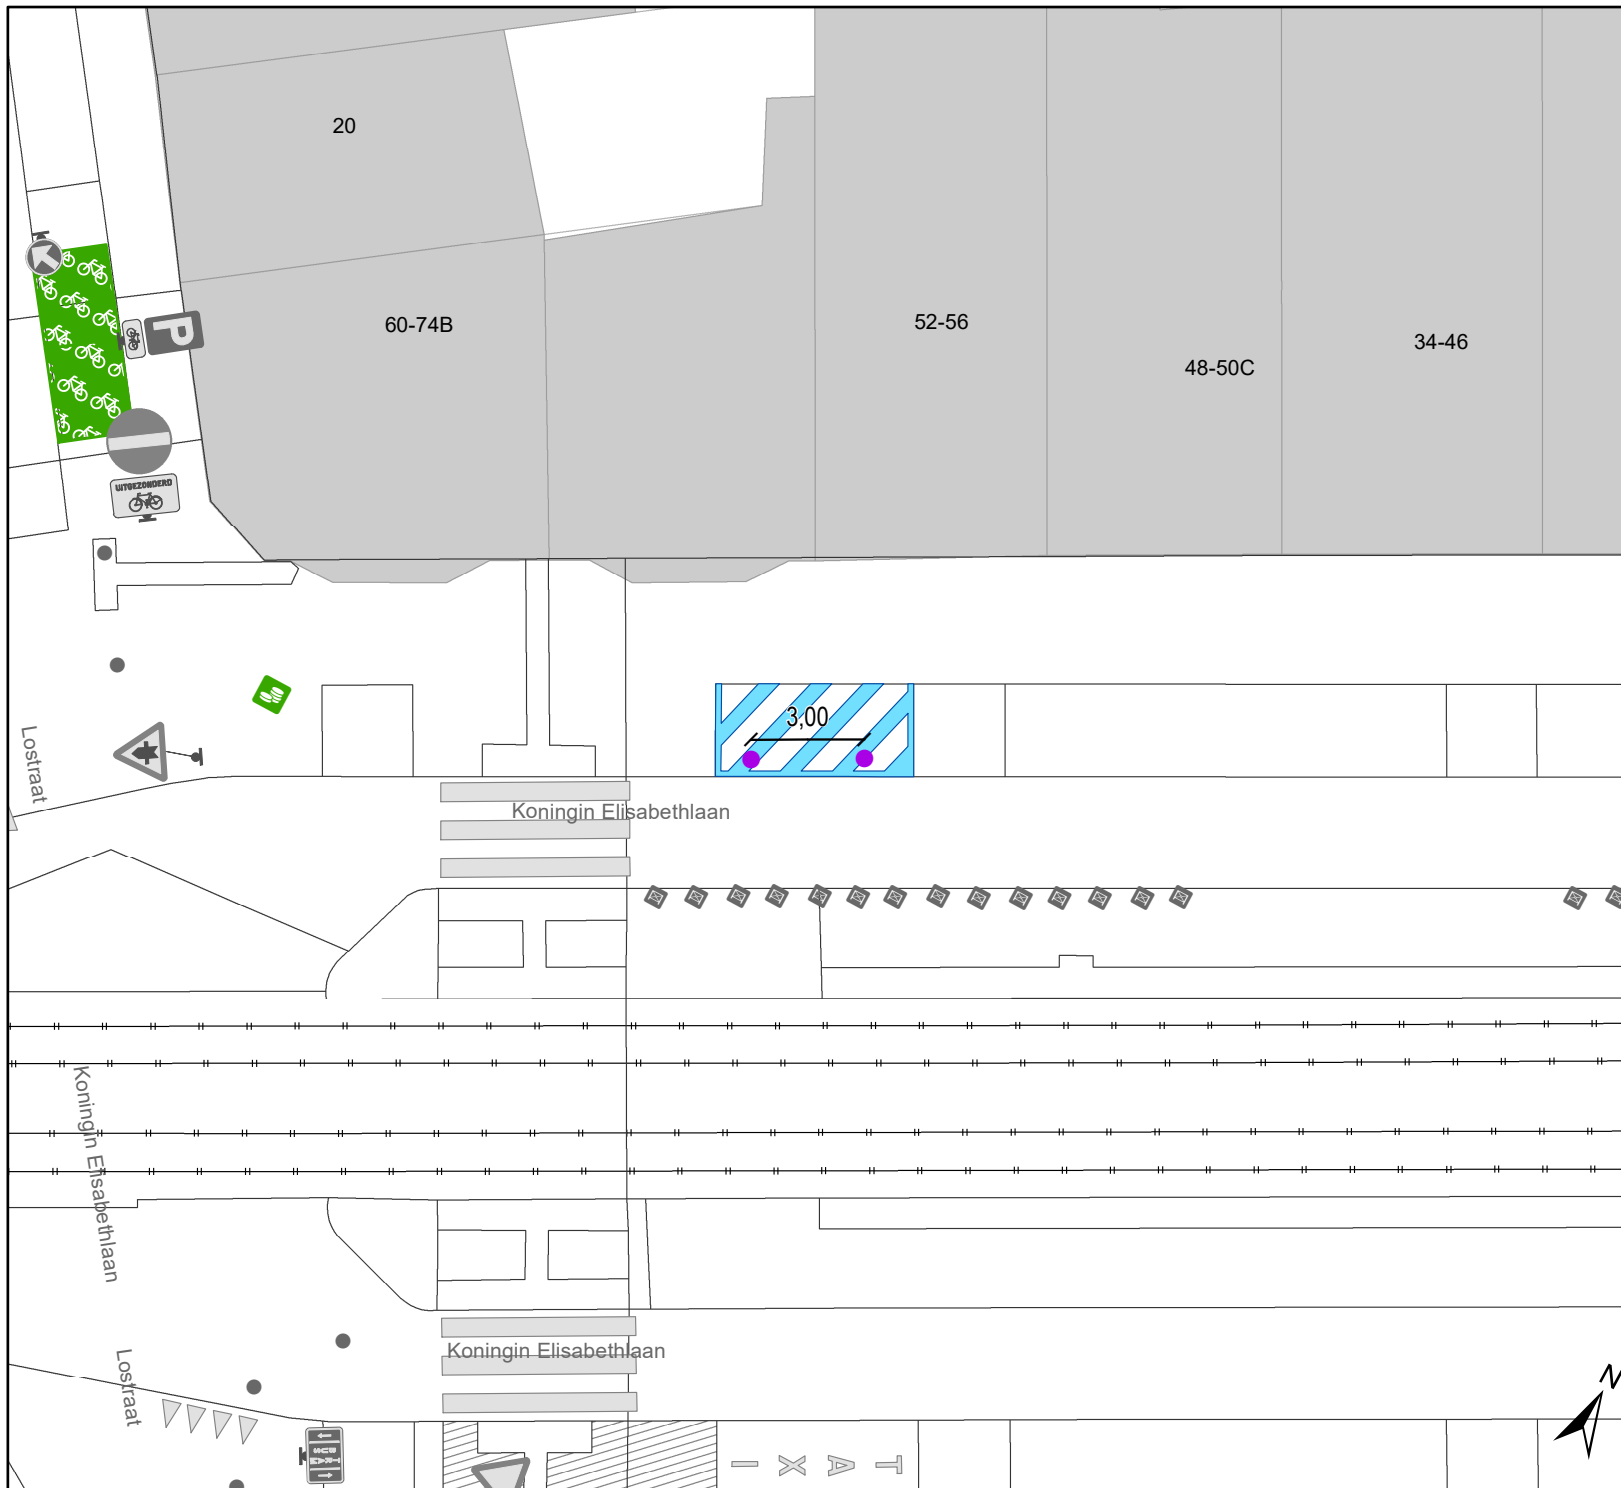

# Legende

-  Bestaande verkeersborden
-  Geplande verkeersborden
-  Te verwijderen verkeersborden
-  Bestaande wegmarkeringen
-  Geplande wegmarkeringen
-  Te verwijderen wegmarkeringen
-  Parkeerautomaat actief
-  Fietsenstalling actief
-  Bestaand andreas hek
-  Bestaand paaltje
-  Geplande groene plooiaken

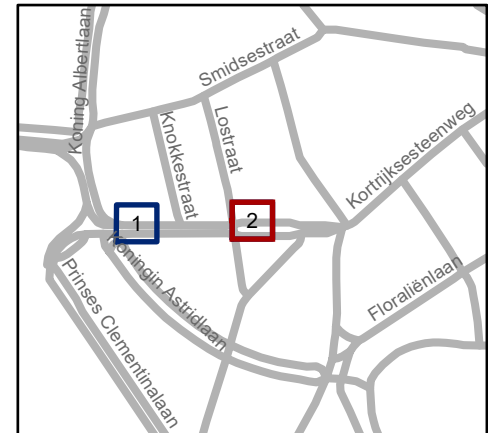

**gent:** Mobiliteitsbedrijf stad Gent  
Verkeerstechnische taken

**Koningin Elisabethlaan**  
**Zichtbaarheid VOP's**

Dossiernummer P-413237

DATUM	SCHAAL	PLAN	P.FORMAAT
12/07/2023	1/200	2/2	A4