






### Legende

-  Bestaande verkeersborden
-  Bestaande wegmarkeringen
-  Bestaand paaltje
-  Inrit
-  Fietsenstalling Actief
-  Groenberm
-  Bestaande Boom
-  Parkeerautomaat Actief

-  Geplande wegmarkeringen
-  Geplande verkeersborden
-  Te verwijderen verkeersborden
-  Ander gepland dossier (ter uitvoering bij DWBW)

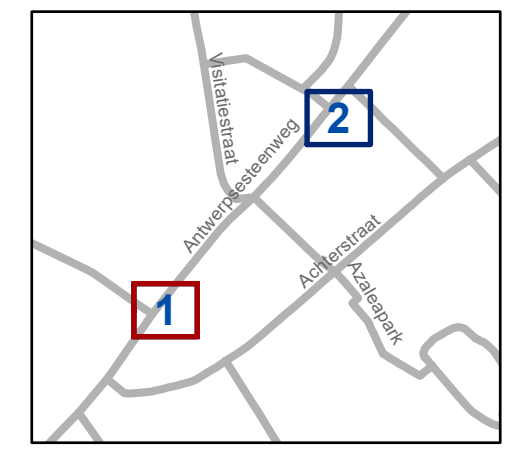


**gent:** Mobiliteitsbedrijf stad Gent  
Verkeerstechnische taken

## Antwerpsesteenweg Shop & Go






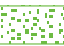


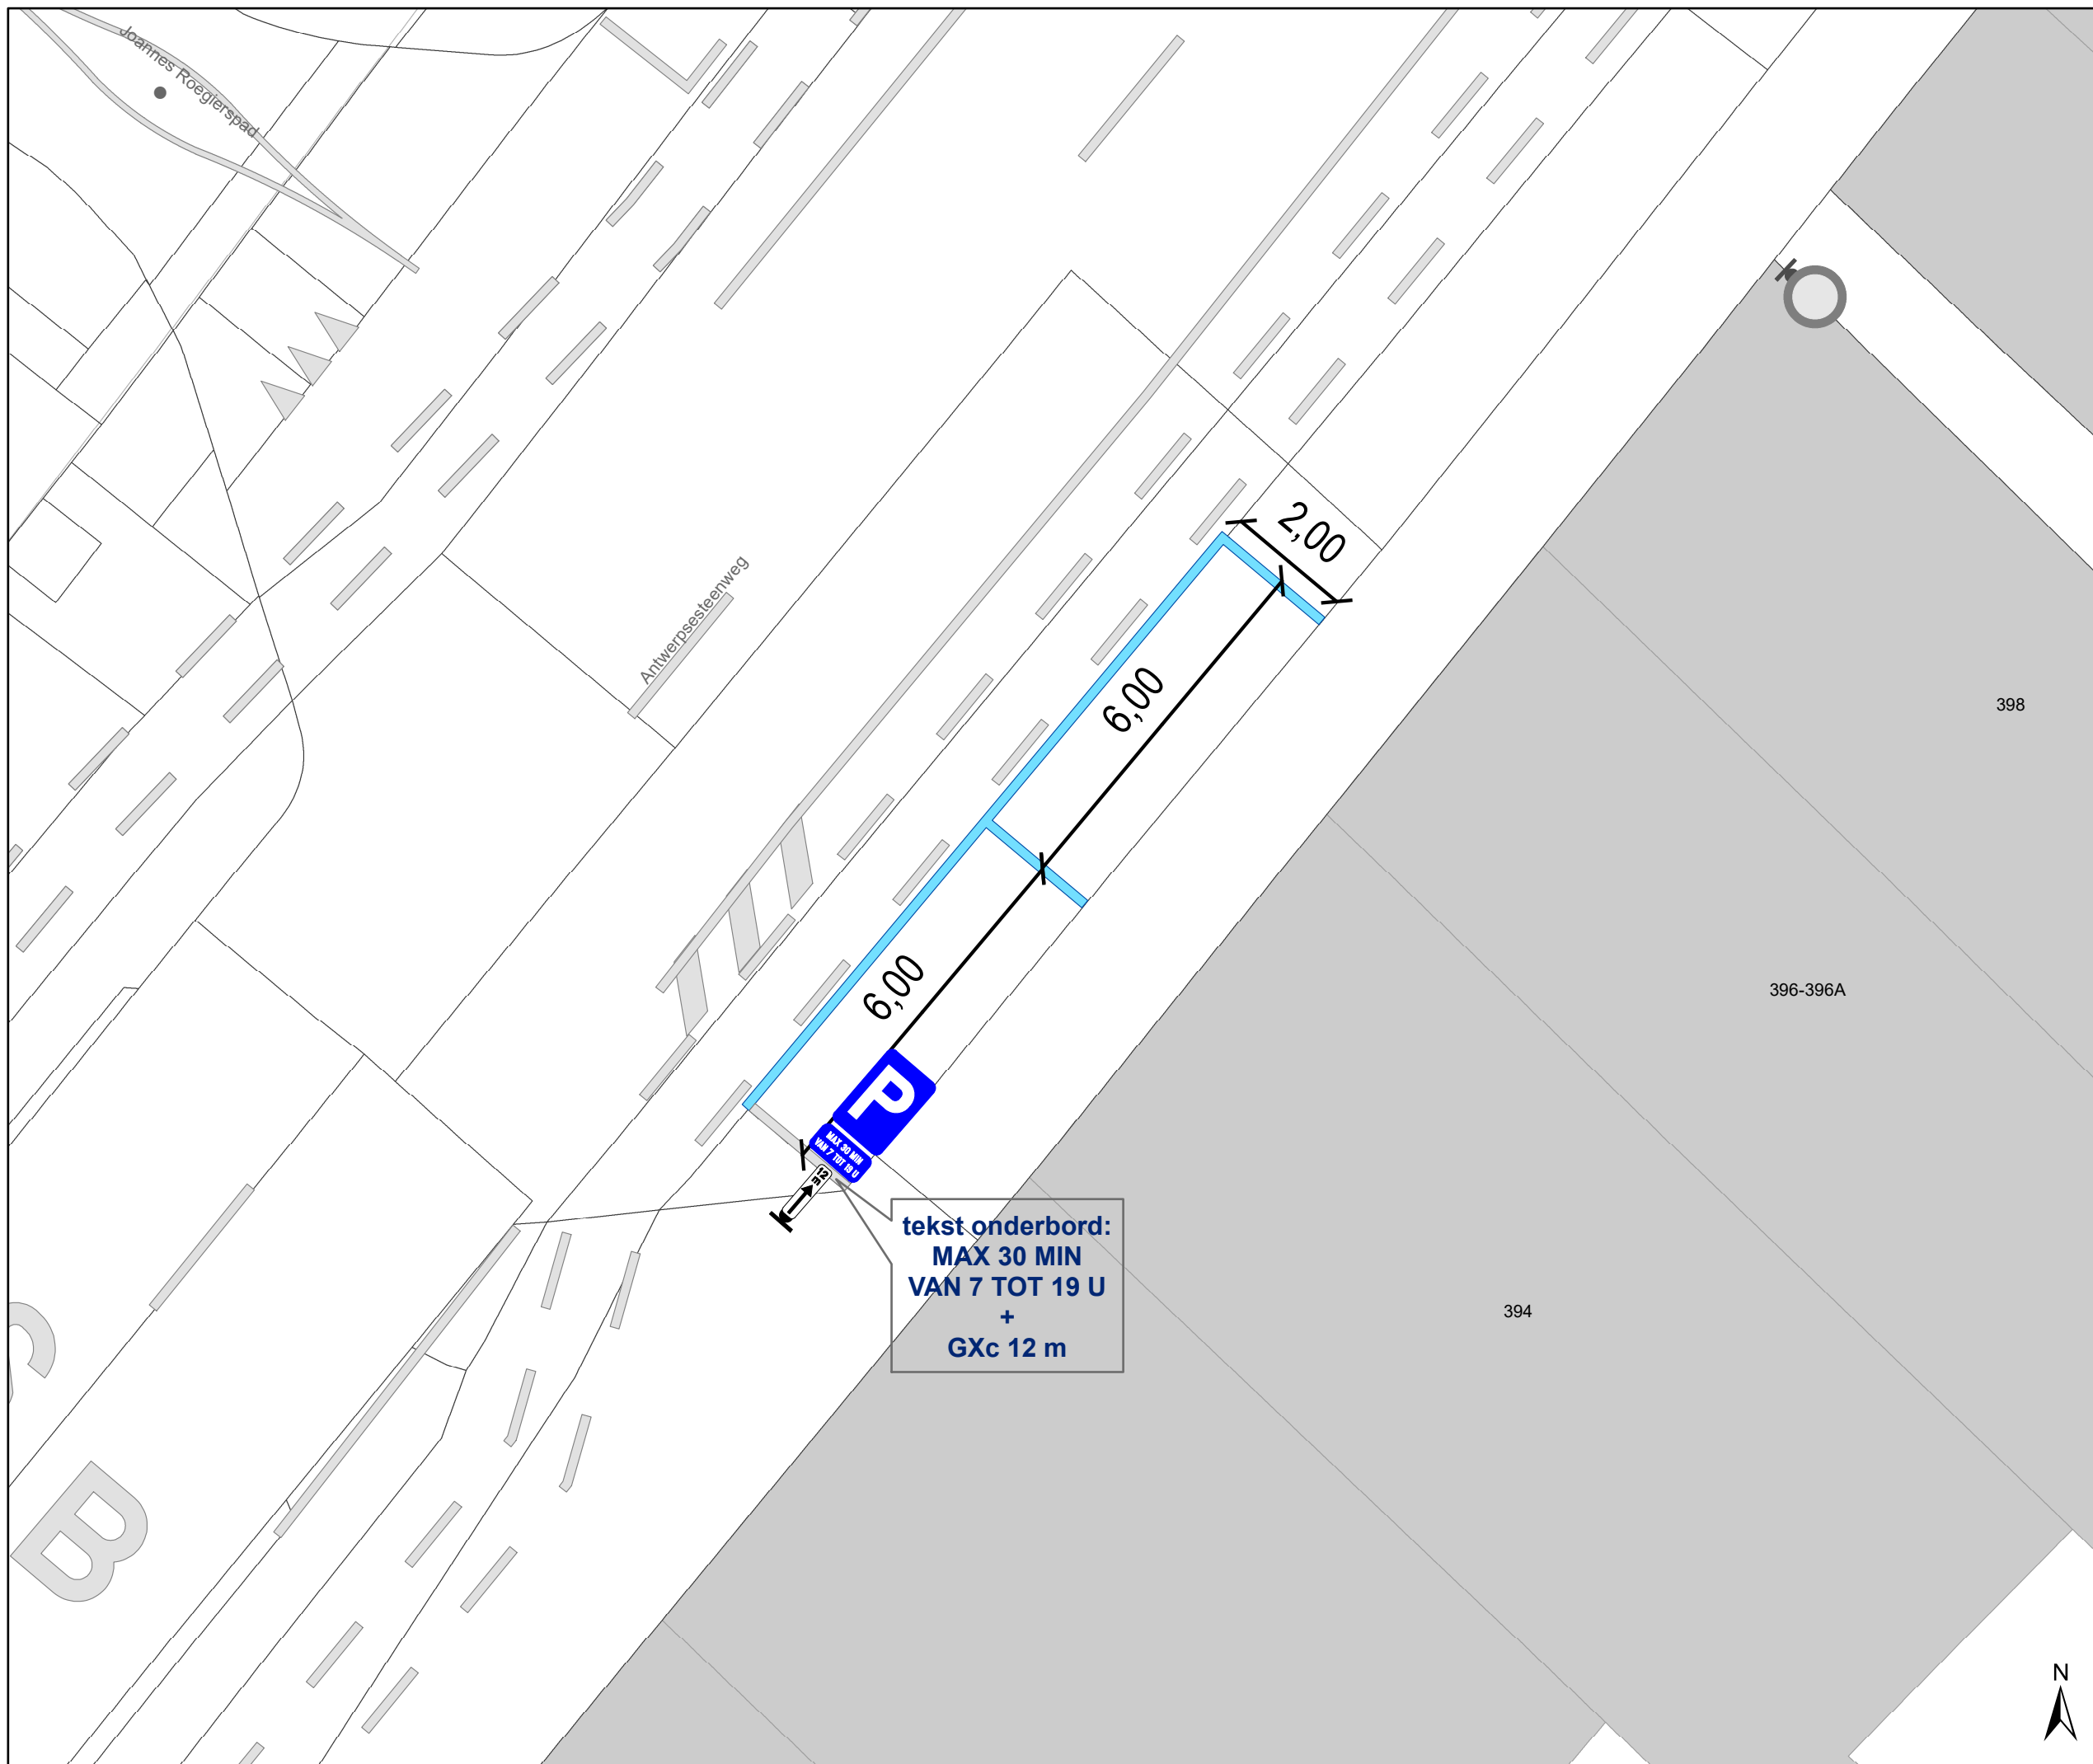



Dossiernummer P-423966


DATUM	SCHAAL	PLAN	P FORMAAT
13/11/2023	1/100	1/2	A3





### Legende

-  Bestaande verkeersborden
-  Bestaande wegmarkeringen
-  Bestaand paaltje
-  Inrit
-  Fietsenstalling Actief
-  Groenberm
-  Bestaande Boom
-  Parkeerautomaat Actief
  
-  Geplande wegmarkeringen
-  Geplande verkeersborden
-  Te verwijderen verkeersborden
-  Ander gepland dossier (ter uitvoering bij DWBW)

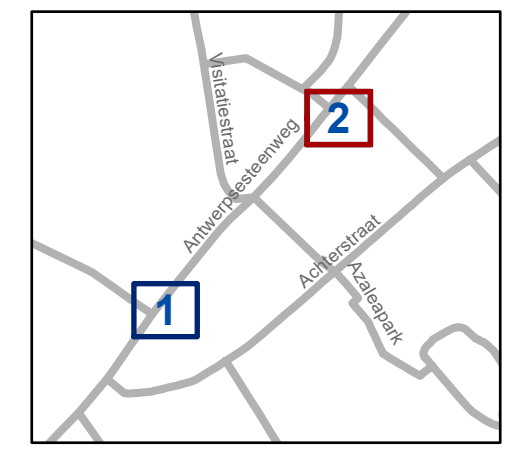

**gent:** Mobiliteitsbedrijf stad Gent  
Verkeerstechnische taken

**Antwerpsesteenweg  
Shop & Go**

Dossiernummer P-423966

DATUM	SCHAAL	PLAN	P FORMAAT
13/11/2023	1/100	2/2	A3

