
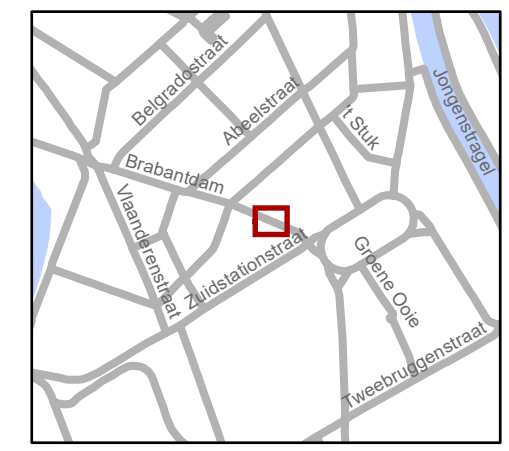


Legende

-  Bestaande verkeersborden
-  Bestaande wegmarkeringen
-  Terras
-  Geplande wegmarkeringen
-  Te verwijderen wegmarkeringen
-  Geplande verkeersborden
-  Te verwijderen verkeersborden

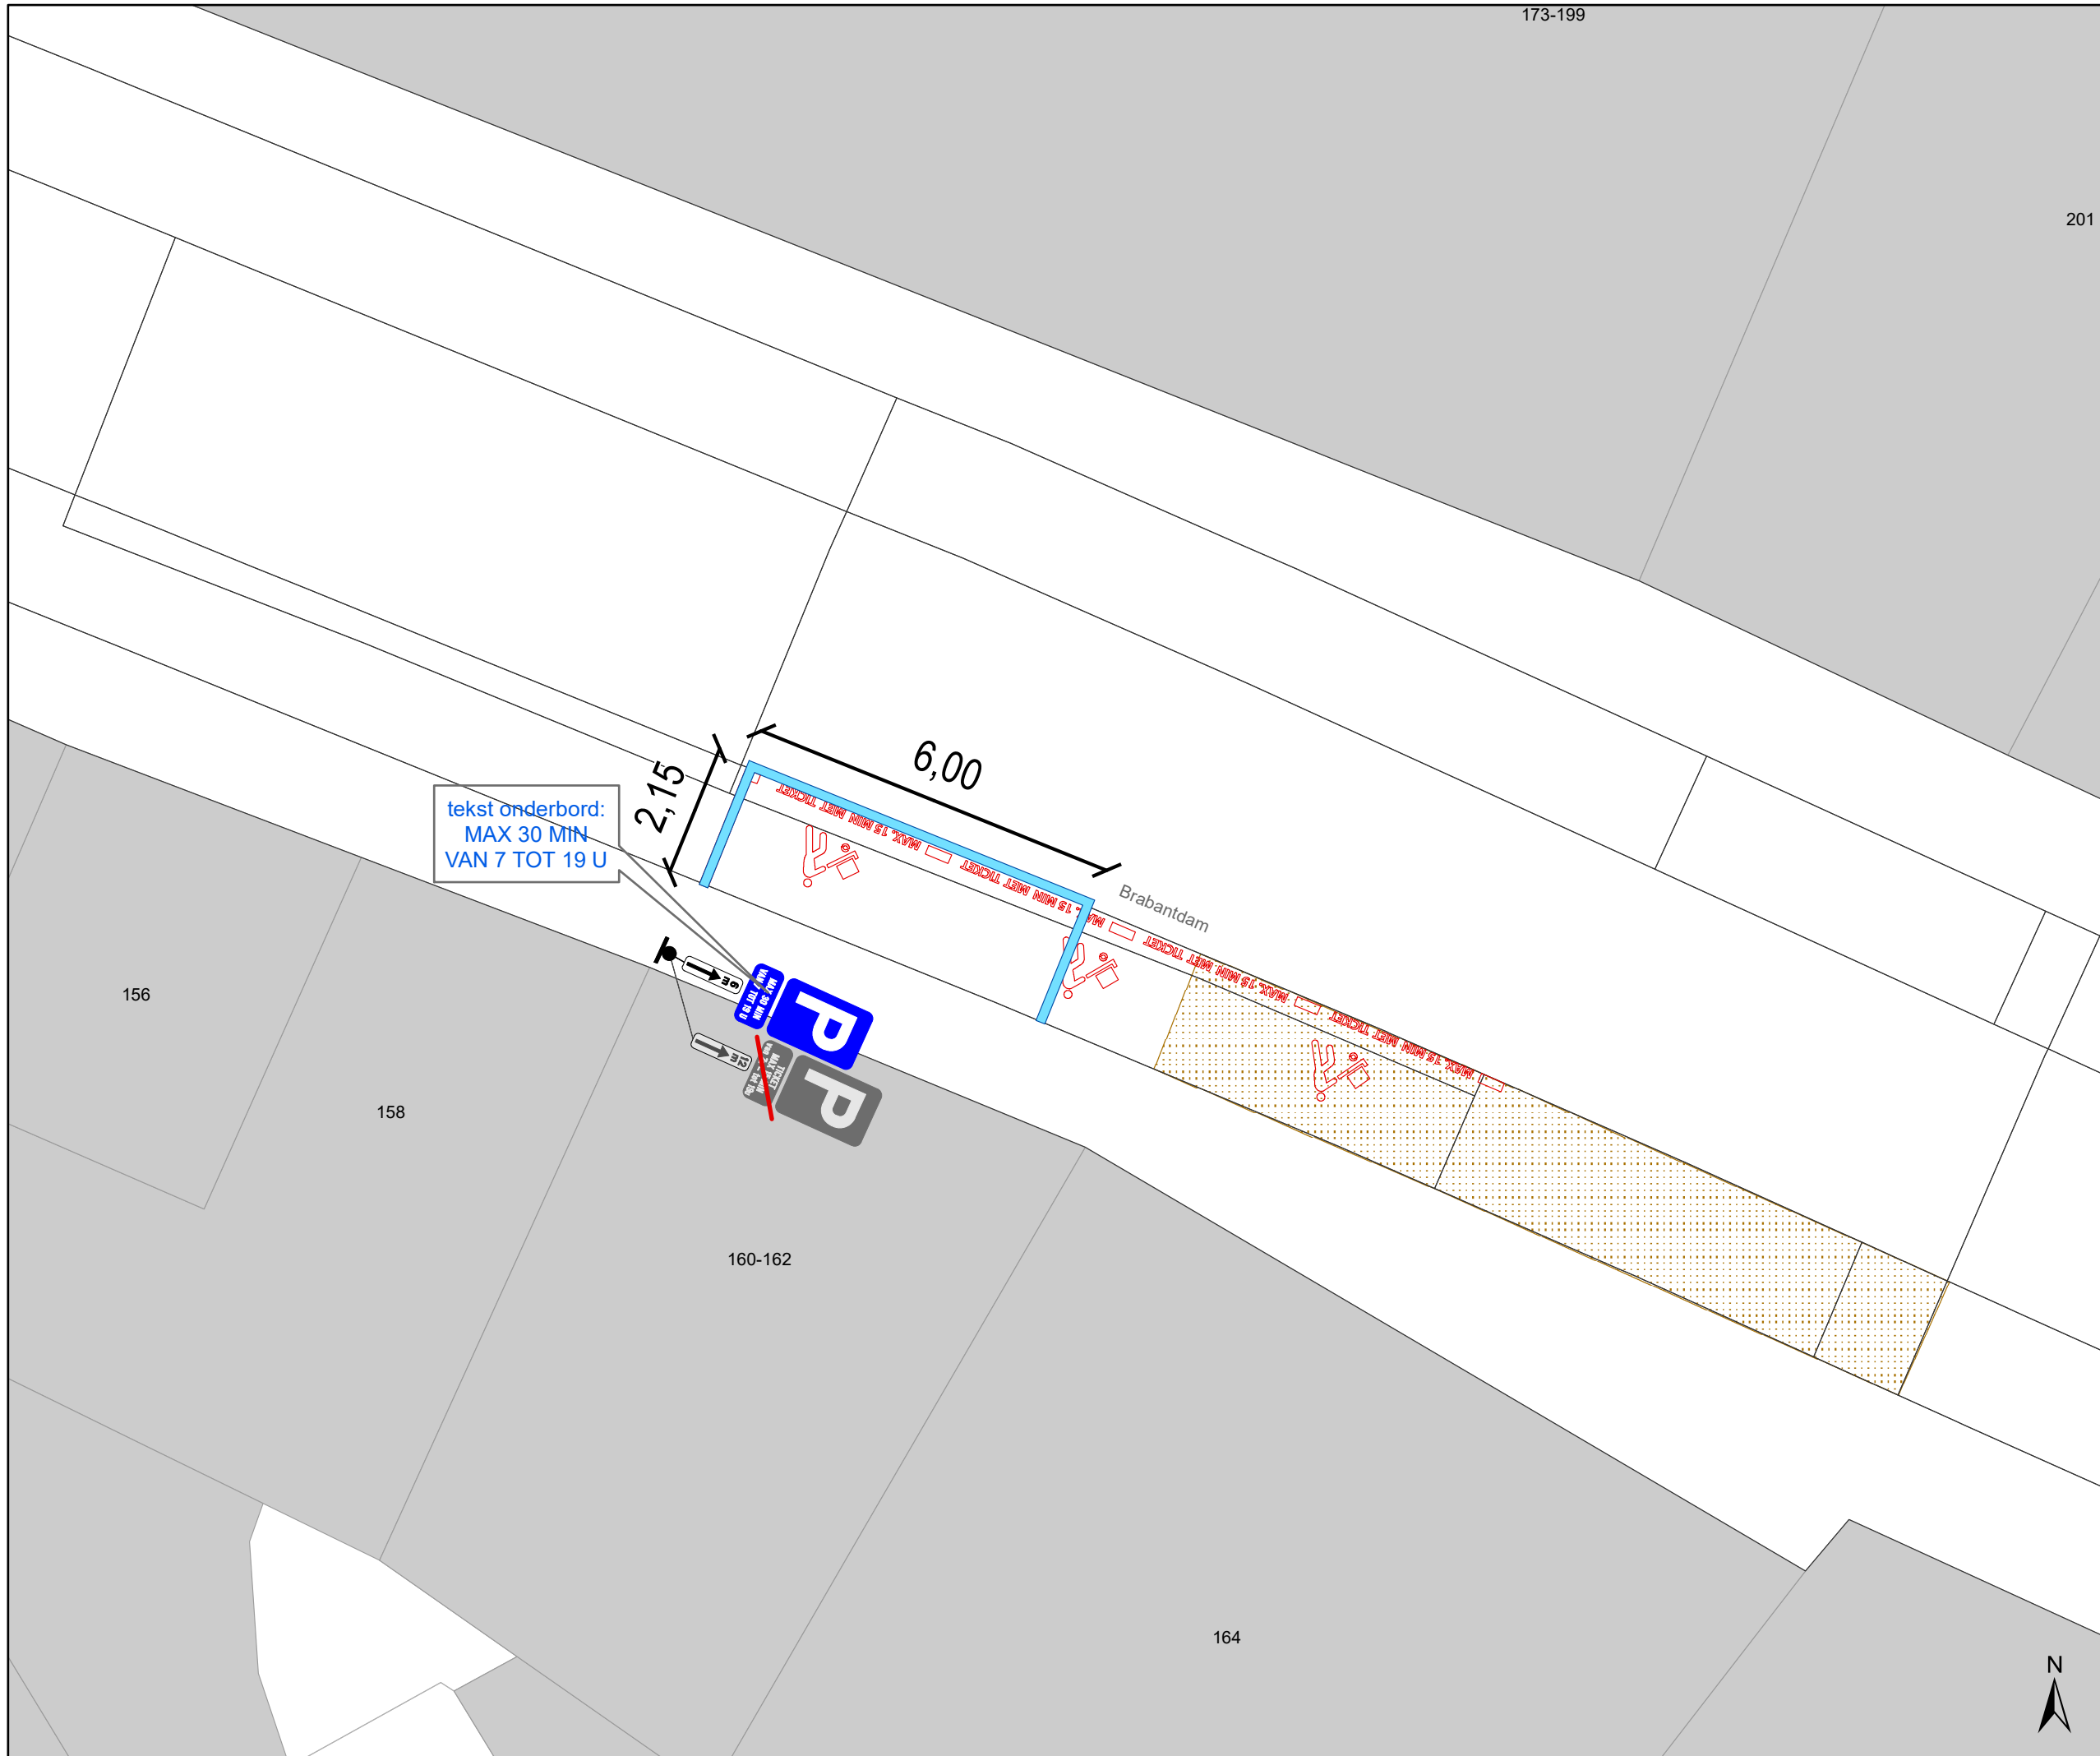

gent: Mobiliteitsbedrijf stad Gent
Verkeerstechnische taken

**Brabantdam 160/162
Shop & Go**

Dossiernummer P-301749

DATUM	SCHAAL	PLAN	P FORMAAT
23/11/2023	1/100	1/1	A3

