



2023_CBS_11340 Nieuw aanvullend reglement van de politie op het wegverkeer - gemeenteweg - Meulesteedsesteenweg - nieuwe anti-parkeermaatregelen - Vaststelling

Beslissing: Goedgekeurd in besloten vergadering van 30 november 2023

Zijn aanwezig bij de beslissing van dit punt:

Mathias De Clercq, burgemeester-voorzitter; Filip Watteeuw, schepen
Astrid De Bruycker, schepen; Bram Van Braeckvelt, schepen; Isabelle Heyndrickx, schepen; Hafsa El-Bazioui, schepen; Evita Willaert, schepen; Rudy Coddens, schepen
Mieke Hullebroeck, algemeen directeur; Liesbet Vertriest, waarnemend adjunct-algemeendirecteur

Bevoegd: Filip Watteeuw

Betrokken: Mathias De Clercq

Juridisch kader

De volgende bepalingen zijn van toepassing inzake de bevoegdheid:

- De Nieuwe Gemeentewet 24 juni 1988, artikel 119;
- Het Decreet van 16 mei 2008 betreffende de aanvullende reglementen op het wegverkeer en de plaatsing en bekostiging van verkeerstekens, artikel 5, § 1, 2e lid;
- Het Decreet over het lokaal bestuur van 22 december 2017, artikel 41, 2°;
- Het gemeenteraadsbesluit van 15 december 2015, houdende de delegatie van de vaststellingsbevoegdheid inzake gemeentelijke aanvullende reglementen op het wegverkeer.

De beslissing wordt genomen op grond van:

- Wet betreffende de politie over het wegverkeer, gecoördineerd bij Koninklijk Besluit van 16 maart 1968;
- Decreet van 16 mei 2008 betreffende de aanvullende reglementen op het wegverkeer en de plaatsing en bekostiging van de verkeerstekens;
- Koninklijk Besluit van 1 december 1975 houdende algemeen reglement op de politie van het wegverkeer en van het gebruik van de openbare weg;
- Ministerieel Besluit van 11 oktober 1976 waarbij de minimumafmetingen en de bijzondere plaatsingsvoorwaarden van de verkeerstekens worden bepaald;
- Uitvoeringsbesluit van 23 januari 2009 betreffende de aanvullende reglementen op het wegverkeer en de plaatsing en bekostiging van de verkeerstekens;
- Omzendbrief MOB/2009/1 van 3 april 2009;

- Het reglement houdende de voorwaarden tot het toekennen van parkeerplaatsen voor personen met een handicap, goedgekeurd in de gemeenteraad van 25 april 2016.

Motivering

- De nieuwe maatregelen die bij dit besluit getroffen wordt, zijn: ten eerste het wijzigen van het parkeerverbod ter hoogte van huisnummers 251-253. De gele onderbroken strepen worden vervangen door een verkeersbord E1 met onderbord 'van 6 tot 9u' en onderbord Xc 6 meter. Gele onderbroken strepen verbieden enkel het parkeren op de rijbaan en niet in de berm. Om het parkeren te verbieden op de berm is een verkeersbord E1 noodzakelijk. Bijkomend wordt het parkeerverbod beperkt tot de uren waarbinnen er dagelijks wordt geleverd, met name van 6 tot 9u. Ten tweede het toevoegen aan dit reglement van het (bestaande) verdrijvingsvlak ter hoogte van huisnummer 99 tot en met huisnummer 109. Op deze manier stemt het reglement overeen met de bestaande toestand op terrein.
- Bij collegebesluit van 7 september 2023 werd een autodeelplaats voor elektrisch laden ter hoogte van huisnummer 436 gewijzigd naar een parkeerplaats voorbehouden voor elektrisch laden. Door het inrichten van voorbehouden parkeerplaatsen voor elektrische of hybride elektrische voertuigen garanderen we dat de laadpaal maximaal beschikbaar is voor het opladen van deze voertuigen. De getroffen maatregel kadert zich in de openbare dienstverplichting voor Stad Gent voor de uitrol van 324 publieke laadpunten (of 162 laadpalen), dit Ingevolge Richtlijn (2014/94/EU) van het Europees Parlement en de Raad van 22 oktober 2014 betreffende de uitrol van infrastructuur voor alternatieve brandstoffen, en ingevolge het 'Besluit ter stimulering van de infrastructuur voor elektrische voertuigen' zoals goedgekeurd door de Vlaamse regering op 25 maart 2016 waarbij tegen 2020 7.400 publieke elektrische laadpunten uitgebouwd moeten zijn in Vlaanderen. Er werd een situeringsplan opgemaakt waar dit aandeel per stad en gemeente is bepaald.
- Bij collegebesluit van 23 maart 2023 werd een nieuwe maatregel getroffen, kaderend in een actieplan dat opgenomen werd in het jaarplan van het Mobiliteitsbedrijf in samenspraak met het kabinet om fietsroutes te screenen op paaltjes. De nadruk ligt op het wegnemen van overbodige paaltjes. Er worden enkel nog paaltjes geplaatst waar ze essentieel zijn om autoverkeer te weren. Tevens worden bepaalde paaltjes vernieuwd zodat ze IPOD-conform zijn. Paaltjes die centraal staan op het fietspad worden beter zichtbaar en veiliger door ze te vervangen met een reflecterende flexibele paal. Daarnaast werden de routes eveneens gescreend op toegankelijkheid voor de speedpedelecs. De onderborden bij beperkt eenrichtingsverkeer worden hierbij aangepast voor fietsers & speedpedelecs. Speedpedelecs worden zoveel mogelijk gelijk gesteld met fietsen in straten met beperkt eenrichtingsverkeer, door het gebruik van de onderborden M12 en M18, waardoor zij ook in beide richtingen mogen rijden. Bromfietsen worden niet gelijk gesteld omdat zij door de combinatie van een hogere snelheid met een hogere massa dan fietsen een potentieel gevaar vormen voor fietsers en een grotere impact hebben bij een ongeval met fietsers. Ook werd het artikel betreffende het verkeersplateau verwijderd uit het reglement omdat dit niet langer AR-plichtig is.

- Bij collegebesluit van 17 maart 2022 werden als nieuwe maatregelen getroffen, enerzijds de inrichting van een voorbehouden parkeerplaats voor autodelen ter hoogte van huisnummers 359-373 en 357 in het kader van het inrichten van 500 voorbehouden autodeelplaatsen zoals bepaald in het Autodeelplan Gent 2025, goedgekeurd door de gemeenteraad van 25 januari 2021. Deze voorbehouden parkeerplaats zal gebruikt worden door een erkende autodeelorganisatie. Anderzijds is het op vraag van een burger voorzien van een anti-parkeermaatregel om vlot in- en uit de inrij te kunnen rijden, met name van een verdrijvingsvlak ter hoogte van huisnummer 404.
- Bij collegebesluit van 19 september 2019 werd een verdrijvingsvlak voorzien ter hoogte van huisnummer 541 om laden en lossen te faciliteren voor een particuliere handel. Langdurig laden en lossen op de rijbaan is gezien het smalle profiel en de passage van openbaar vervoer op deze plaats niet aangewezen.
- Bij collegebesluit van 29 augustus 2019 werd een parkeerplaats voor personen met een handicap ter hoogte van huisnummer 211 goedgekeurd, vermits de aanvrager voldoet aan de gestelde voorwaarden volgens het Reglement houdende de voorwaarden tot het toekennen van parkeerplaatsen voor personen met een handicap goedgekeurd in de gemeenteraad van 25 april 2016.
- Bij collegebesluit van 14 juni 2018 werden gele onderbroken belijning ingevoerd ter hoogte van huisnummers 251-253 om de bakkerij op nummer 259 in de mogelijkheid te stellen te laden en te lossen en het schrappen van de gele onderbroken belijning ter hoogte van de kerk op huisnummer 182. Verder werden ook twee parkeerplaatsen voorbehouden voor autodelen ingericht, waarvan één parkeerplaats voorbehouden voor elektrische voertuigen. Naast deze plaatsen ligt ook een parkeerplaats voorbehouden voor elektrische voertuigen.
- Bij collegebesluit van 24 augustus 2017 werd de bestaande toestand geregulariseerd en de nieuwe maatregel die bij dit besluit werd getroffen, was het voorzien van een parkeerhaak ter hoogte van huisnummers 353-353A om de toegang tot de inrij van de eigendom te vrijwaren.

Bijgevoegde bijlage(n):

- Aanvullend reglement Meulesteedsesteenweg dossier P-425083 (deel van de beslissing)
- Signalisatieplan Meulesteedsesteenweg dossier P-425083 (deel van de beslissing)

Beslissing

Beslist het volgende:

Artikel 1:

Heft op het aanvullend reglement van de politie op het wegverkeer betreffende de gemeenteweg Meulesteedsesteenweg, goedgekeurd in zitting van 7 september 2023, van zodra het nieuwe reglement in werking treedt.

Artikel 2:

Stelt vast het bijgevoegd aanvullend reglement van de politie op het wegverkeer en het signalisatieplan betreffende de gemeenteweg Meulesteedsesteenweg.

2023_CBS_11340 - Nieuw aanvullend reglement van de politie op het wegverkeer - gemeenteweg - Meulestedsesteenweg - nieuwe anti-parkeermaatregelen

Aanvullend reglement van de politie op het wegverkeer - gemeenteweg – Meulesteedsesteenweg

Vastgesteld in het College van Burgemeester en Schepenen van

Bekendgemaakt op

Geldig vanaf

Referentienummer

Reglement

Artikel 1

Op de Meulesteedsesteenweg ter hoogte van het kruispunt met de Pauwstraat geldt de bestuurders moeten stoppen en voorrang verlenen; de plaats waar de bestuurders moeten stoppen ingevolge het verkeersbord B5 wordt aangeduid.

Dit wordt aangeduid door verkeerstekens:

- B5
- WM76.1

Artikel 2

Op de Meulesteedsesteenweg vanaf huisnummer 489, aan de andere kant van de weg, tot huisnummer 436 in de richting van huisnummer 436 geldt verboden rijrichting voor iedere bestuurder. In de tegenovergestelde richting geldt toegelaten rijrichting op de openbare weg met eenrichtingsverkeer.

Dit wordt aangeduid door verkeerstekens:

- C1
- F19

Artikel 3

Op de Meulesteedsesteenweg vanaf huisnummer 561 tot huisnummer 491 in de richting van huisnummer 491 geldt verboden rijrichting voor iedere bestuurder; de maatregel geldt niet voor fietsers en bestuurders van speed pedelecs. In de tegenovergestelde richting geldt toegelaten rijrichting op de openbare weg met eenrichtingsverkeer; fietsers en bestuurders van speed pedelecs mogen in de twee richtingen rijden.

Dit wordt aangeduid door verkeerstekens:

- C1
- M11
- F19
- M17

Artikel 4

Op de Meulesteedsesteenweg vanaf het kruispunt met de Pauwstraat in de richting van het kruispunt met de Haanstraat geldt de toegang is verboden voor bestuurders van motorvoertuigen en slepen ontworpen en gebouwd voor het vervoer van goederen; de maatregel geldt alleen voor de bestuurders van voertuigen waarvan de maximaal toegelaten massa hoger is dan 3,5ton ; de maatregel geldt niet voor plaatselijk verkeer.

Dit wordt aangeduid door verkeerstekens:

- C23
- GVIIa

Artikel 5

Op de Meulesteedsesteenweg ter hoogte van Huisnummers 35-35B;
op de Meulesteedsesteenweg ter hoogte van huisnummer 37;
op de Meulesteedsesteenweg ter hoogte van huisnummer 137;
op de Meulesteedsesteenweg ter hoogte van huisnummer 143;
op de Meulesteedsesteenweg ter hoogte van huisnummer 240;
op de Meulesteedsesteenweg ter hoogte van huisnummers 261-261A;
op de Meulesteedsesteenweg ter hoogte van huisnummer 267;
op de Meulesteedsesteenweg ter hoogte van huisnummer 271;
op de Meulesteedsesteenweg ter hoogte van huisnummer 417;
op de Meulesteedsesteenweg ter hoogte van huisnummer 419;
op de Meulesteedsesteenweg ter hoogte van huisnummer 423;
op de Meulesteedsesteenweg ter hoogte van huisnummer 429 geldt de bestuurders zijn verplicht de hindernis langs rechts voorbij te rijden

Dit wordt aangeduid door verkeerstekens:

- D1

Artikel 6

Ter hoogte van de rotonde op het kruispunt van de Meulesteedsesteenweg met de Goedendagstraat, de Voorhavenlaan en de Meulestedekaai geldt verplicht rondgaand verkeer. De bestuurders zijn verplicht de inrichting bestemd om het verkeer te leiden aan hun linkerhand te laten; OP de openbare wegen die uitkomen op de rotonde op het kruispunt van de Meulesteedsesteenweg met de Goedendagstraat, de Voorhavenlaan en de Meulestedekaai geldt: de bestuurders moeten voorrang verlenen aan iedere bestuurder die rijdt op de openbare weg of de rijbaan die ze oprijden; de plaats waar de bestuurders, zo nodig, moeten stoppen om voorrang te verlenen, wordt aangeduid.

Dit wordt aangeduid door verkeerstekens:

- D5
- B1
- WM76.2

Artikel 7

Op Meulesteedsesteenweg, vanaf het kruispunt met de Pauwstraat tot het kruispunt met de Landbouwersstraat aan de kant van de pare huisnummers geldt fietsers en bestuurders van tweewielige bromfietsen klasse A moeten het enkelrichtings- fietspad volgen, voor zover het in de door hen gevolgde rijrichting is gesignaleerd.

Dit wordt aangeduid door verkeerstekens:

- D7

Artikel 8

Op de Meulesteedsesteenweg, vanaf het kruispunt met de Landbouwersstraat tot het kruispunt met de Goedendagstraat langs beide zijden van de weg;

Op de Meulesteedsesteenweg, vanaf het kruispunt met de Meulestedekaai tot huisnummer 432 langs beide zijden van de weg geldt fietsers en bestuurders van tweewielige bromfietsen klasse A moeten het enkelrichtings- fietspad volgen, voor zover het in de door hen gevolgde rijrichting is gesignaleerd; het fietspad mag niet worden gevolgd door bestuurders van tweewielige bromfietsen klasse B.

Dit wordt aangeduid door verkeerstekens:

- D7
- M7

Artikel 9

Op de Meulesteedsesteenweg ter hoogte van huisnummers 253-251 geldt: het parkeren is verboden; de maatregel geldt van 6 tot 9u. ; de parkeerreglementering geldt over een afstand van 6 m.

Dit wordt aangeduid door verkeerstekens:

- E1
- GV
- GXc

Artikel 10

Op de Meulesteedsesteenweg van huisnummer 2 tot het kruispunt met de Haanstraat aan de kant van de pare huisnummers;
op de Meulesteedsesteenweg van huisnummer 99 tot het kruispunt met de Landbouwersstraat aan de kant van de onpare huisnummers;
op de Meulesteedsesteenweg van huisnummer 121 tot het kruispunt met de Liverpoolstraat aan de kant van de onpare huisnummers;
op de Meulesteedsesteenweg van het kruispunt met de New-Yorkstraat tot huisnummer 149 aan de kant van de onpare huisnummers geldt het parkeren is verboden; het begin van de parkeerreglementering wordt aangeduid.

Dit wordt aangeduid door verkeerstekens:

- E1
- GXa

Artikel 11

Op de Meulesteedsesteenweg, vanaf huisnummers 9-11 tot huisnummer 7 aan de kant van de onpare huisnummers geldt het parkeren is verboden; de parkeerreglementering geldt over een afstand van 20 m.

Dit wordt aangeduid door verkeerstekens:

- E1
- GXc

Artikel 12

Op de Meulesteedsesteenweg ter hoogte van de zijgevel van huisnummer 436, voor één dwarsliggende parkeerplaats geldt het parkeren is toegelaten; het parkeren is voorbehouden voor voertuigen waarop de parkeerkaart voor autodelen is aangebracht .

Dit wordt aangeduid door verkeerstekens:

- E9a
- GVIIId

Artikel 13

Op de Meulesteedsesteenweg ter hoogte van huisnummers 359-373 en 357 geldt het parkeren is toegelaten; het parkeren is betalend; het betalend parkeren geldt niet voor personen in het bezit van een parkeerkaart voor autodelen ; de parkeerreglementering geldt over een afstand van 5,5 m.

Dit wordt aangeduid door verkeerstekens:

- E9a

- GVIIId
- GXc

Artikel 14

Op de Meulesteedsesteenweg ter hoogte van huisnummers 347-351;
op de Meulesteedsesteenweg ter hoogte van huisnummer 356;
op de Meulesteedsesteenweg ter hoogte van huisnummers 455-455E;
op de Meulesteedsesteenweg ter hoogte van huisnummer 211 geldt het parkeren is toegelaten; het parkeren is voorbehouden voor voertuigen die gebruikt worden door personen met een handicap ; de parkeerreglementering geldt over een afstand van 6 m.

Dit wordt aangeduid door verkeerstekens:

- E9a
- GVIIId
- GXc

Artikel 15

Op de Meulesteedsesteenweg ter hoogte van de zijgevel van huisnummer 436, voor twee dwarsliggende parkeerplaats geldt het parkeren is toegelaten; het parkeren is voorbehouden voor elektrische of hybride elektrische voertuigen .

Dit wordt aangeduid door verkeerstekens:

- E9a
- GVIIId

Artikel 16

Op Meulesteedsesteenweg, vanaf huisnummer 31-31A over een lengte van 15 meter;
op de Meulesteedsesteenweg vanaf huisnummer 37 over een lengte van 15 meter;
op de Meulesteedsesteenweg vanaf huisnummer 131 over een lengte van 17 meter;
op de Meulesteedsesteenweg vanaf huisnummer 143 over een lengte van 17 meter geldt het is iedere bestuurder verboden de onderbroken streep die het naderen van de doorlopende streep aankondigt te overschrijden, behalve om in te halen, om links af te slaan, om te keren of om van rijstrook te veranderen; het is iedere bestuurder verboden de doorlopende streep te overschrijden, alsook links van de streep te rijden wanneer deze de twee rijrichtingen scheidt.

Dit wordt aangeduid door verkeerstekens:

- WM72.3
- WM72.2

Artikel 17

Op de Meulesteedsesteenweg van huisnummer 234 tot huisnummer 240 aan de kant van de pare huisnummers;

op de Meulesteedsesteenweg van huisnummer 255 tot huisnummer 259 aan de kant van de onpare huisnummers;

op de Meulesteedsesteenweg van huisnummer 269 tot huisnummer 275 aan de kant van de onpare huisnummers;

op de Meulesteedsesteenweg van huisnummer 270 tot huisnummer 274 aan de kant van de pare huisnummers;

op de Meulesteedsesteenweg van huisnummer 415 tot huisnummer 417 aan de kant van de onpare huisnummers;

op de Meulesteedsesteenweg ter hoogte van huisnummer 390;

op de Meulesteedsesteenweg van huisnummer 392 tot huisnummer 396;

op de Meulesteedsesteenweg ter hoogte van huisnummer 400-400B;

op de Meulesteedsesteenweg ter hoogte van huisnummer 402;
op de Meulesteedsesteenweg van huisnummer 470 tot huisnummers 438-498 geldt: het parkeren op de rijbaan is verboden.

Dit wordt aangeduid door verkeerstekens:

- WM75.1.2

Artikel 18

Op de Meulesteedsesteenweg ter hoogte van het kruispunt met de Pauwstraat;
op de Meulesteedsesteenweg ter hoogte van huisnummer 78;
op de Meulesteedsesteenweg ter hoogte van het kruispunt met de Chocoladesteeg;
op de Meulesteedsesteenweg ter hoogte van huisnummers 139-141;
op de Meulesteedsesteenweg ter hoogte van het kruispunt met de New-Yorkstraat, aan de zuidelijke zijde van het kruispunt;
op de Meulesteedsesteenweg ter hoogte van huisnummer 207;
op de Meulesteedsesteenweg ter hoogte van huisnummers 261-261A;
op de Meulesteedsesteenweg ter hoogte van huisnummer 269;
op de Meulesteedsesteenweg ter hoogte van huisnummer 268;
op de Meulesteedsesteenweg ter hoogte van het kruispunt met de Leithstraat;
op de Meulesteedsesteenweg ter hoogte van het kruispunt met de Hamburgstraat, aan de zuidelijke zijde van het kruispunt;
op de Meulesteedsesteenweg ter hoogte van huisnummer 388;
op de Meulesteedsesteenweg ter hoogte van huisnummer 425;
op de Meulesteedsesteenweg ter hoogte van huisnummer 441;
op de Meulesteedsesteenweg ter hoogte van huisnummers 398-398A;
op de Meulesteedsesteenweg ter hoogte van huisnummer 436;
op de Meulesteedsesteenweg ter hoogte van huisnummer 489 geldt: voetgangers moeten de oversteekplaats volgen om de rijbaan over te steken.

Dit wordt aangeduid door verkeerstekens:

- WM76.3

Artikel 19

Op de Meulesteedsesteenweg ter hoogte van huisnummer 541;
op de Meulesteedsesteenweg ter hoogte van huisnummer 99 t.e.m. huisnummer 109;
op de Meulesteedsesteenweg ter hoogte van huisnummer 404 geldt: bestuurders mogen niet rijden, stilstaan of parkeren op de markeringen van de verkeersgeleider of het verdrijvingsvlak.
Dit wordt aangeduid door verkeerstekens:

- WM77.4

Artikel 20

Op de Meulesteedsesteenweg van huisnummers 92-92D tot huisnummer 100;
op de Meulesteedsesteenweg van huisnummer 102-104 tot huisnummer 106;
op de Meulesteedsesteenweg ter hoogte van huisnummer 180;
op de Meulesteedsesteenweg ter hoogte van huisnummers 184-184A;
op de Meulesteedsesteenweg ter hoogte van huisnummer 197;
op de Meulesteedsesteenweg van huisnummer 199 tot huisnummer 203;
op de Meulesteedsesteenweg van huisnummer 205 tot huisnummer 209;
op de Meulesteedsesteenweg van huisnummers 353-353A tot huisnummer 357;
op de Meulesteedsesteenweg ter hoogte van huisnummer 543;
op de Meulesteedsesteenweg ter hoogte van huisnummers 359-373 en 357 geldt: voertuigen moeten parkeren binnen de afgebakende plaatsen.


Dit wordt aangeduid door verkeerstekens:

- WM77.5

Voeg nieuw artikel in


(einde reglement)



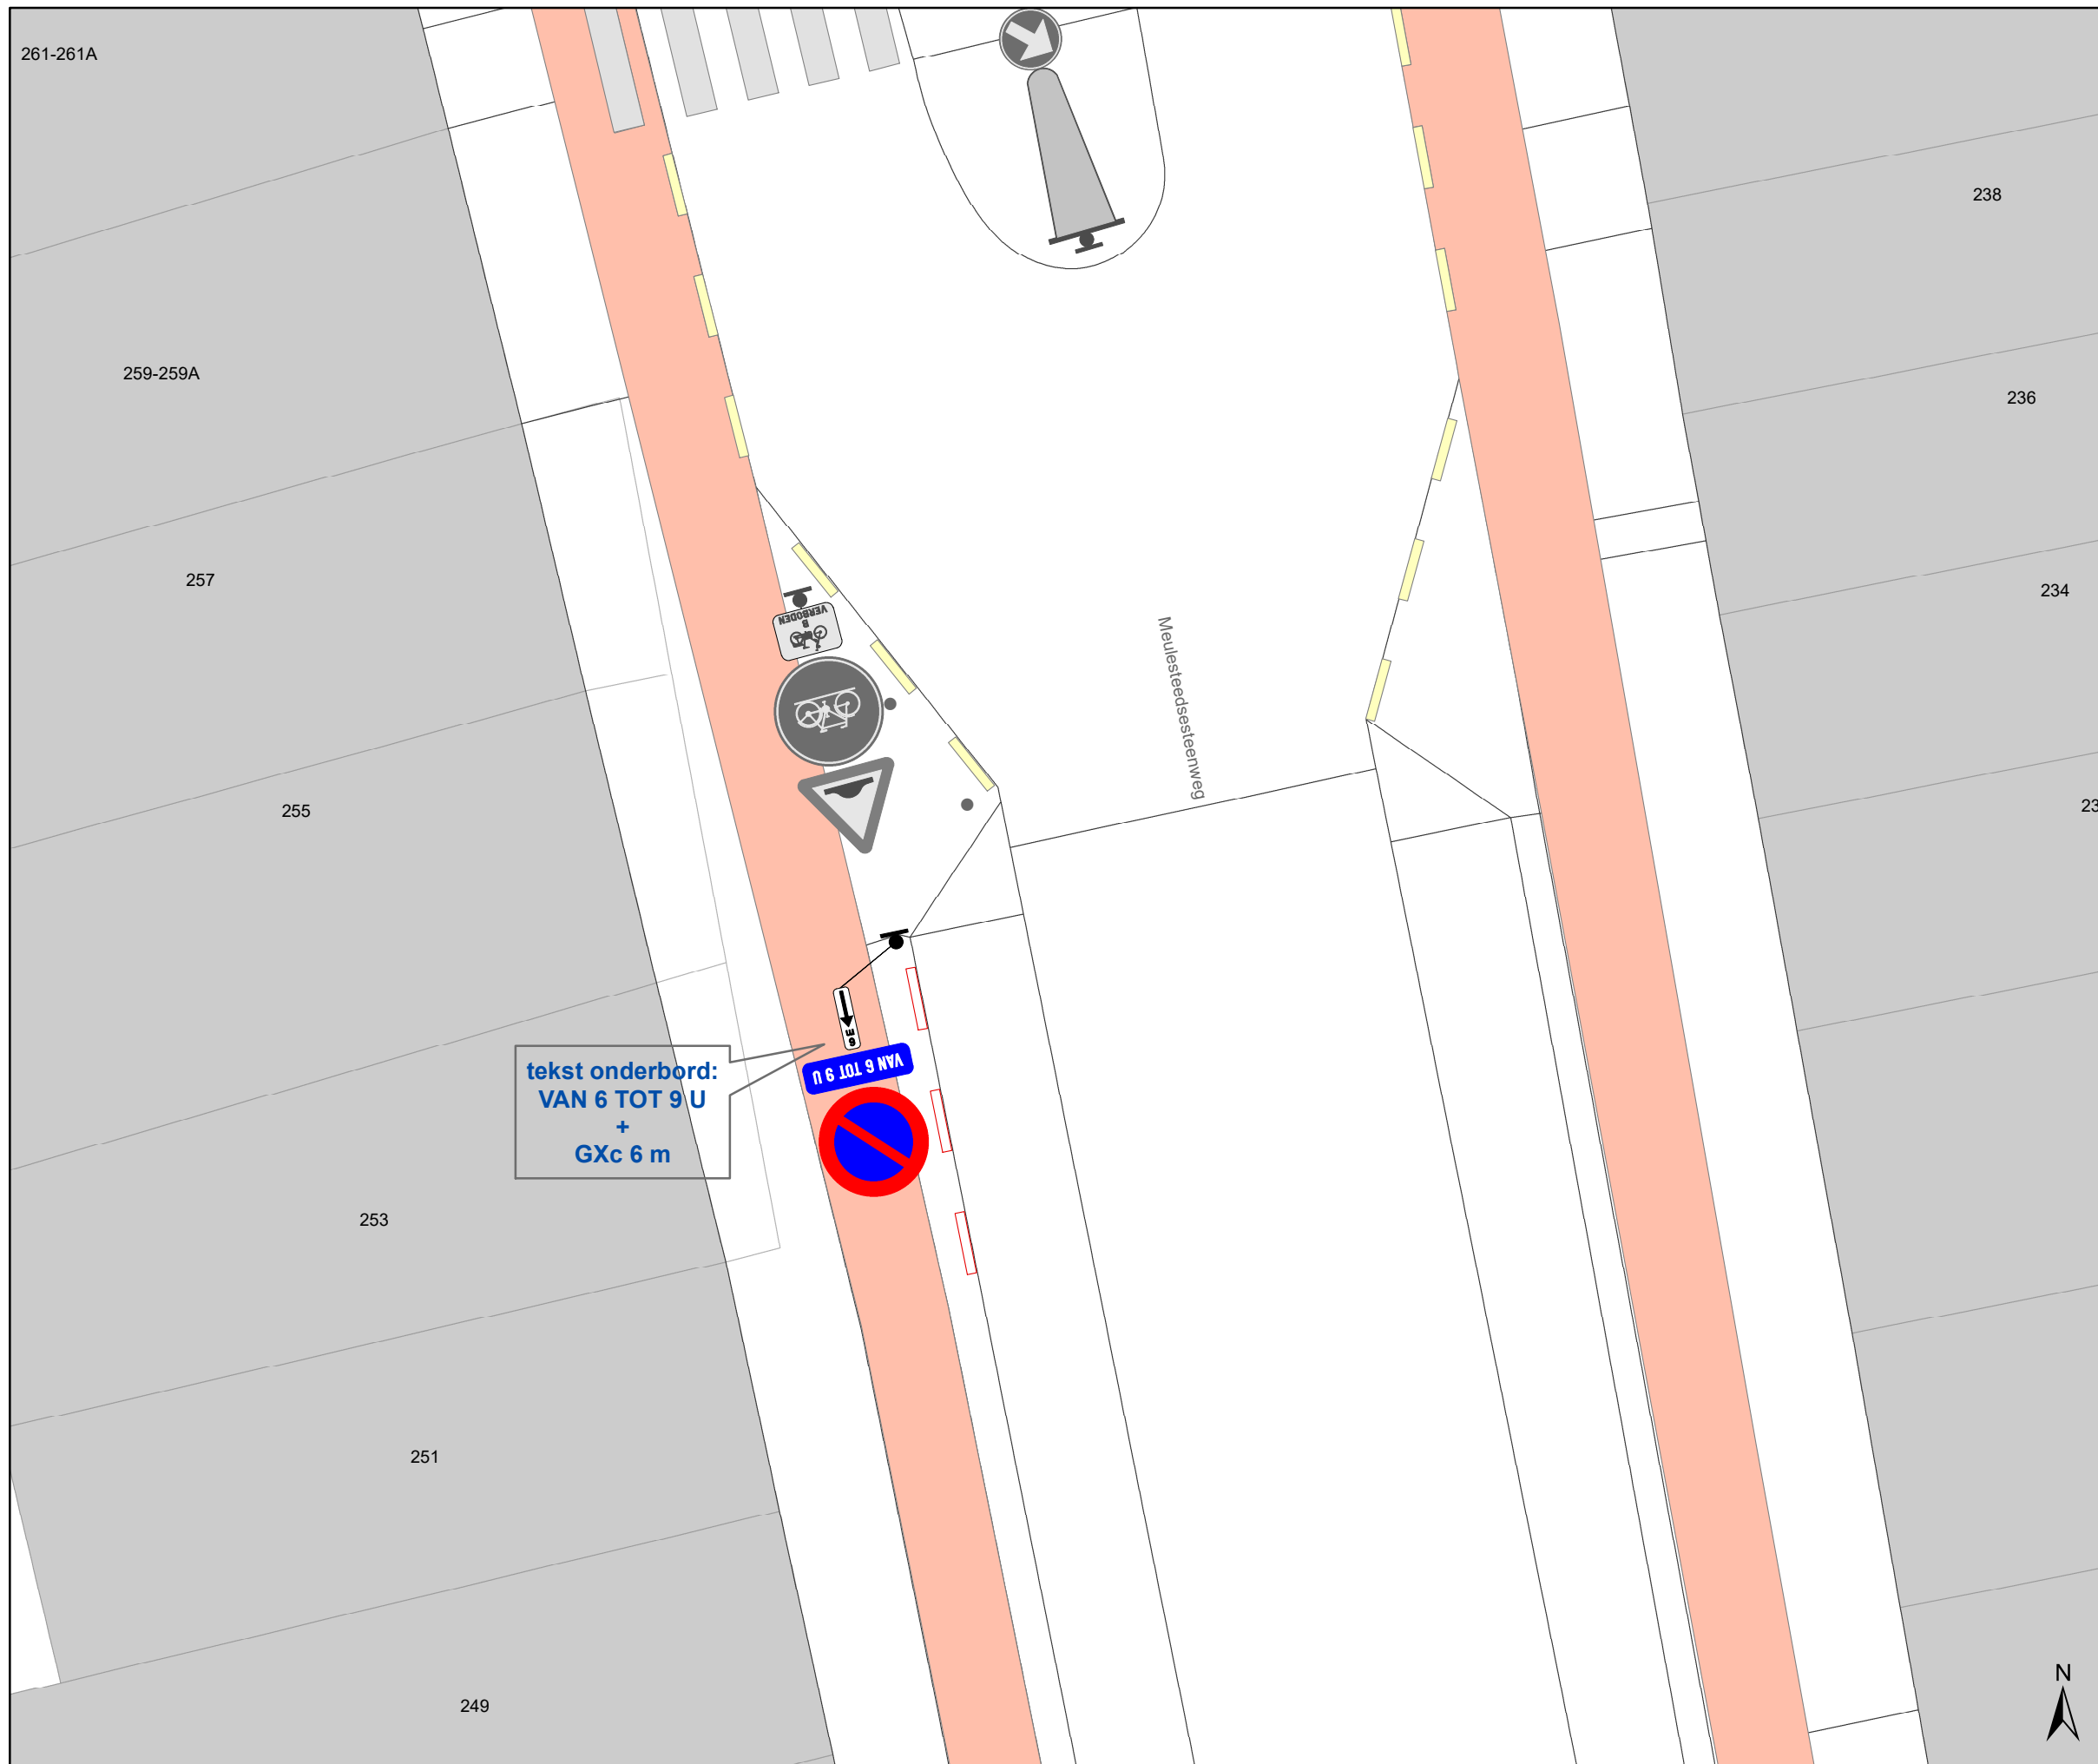

Legende

- Bestaande verkeersborden
- Geplande verkeersborden
- Te verwijderen verkeersborden
- Bestaande wegmarkeringen
- Geplande wegmarkeringen
- Te verwijderen wegmarkeringen

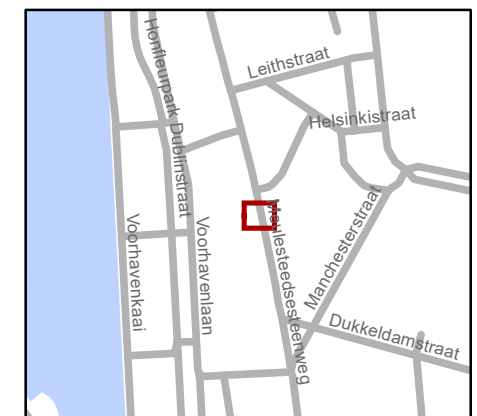

gent: Mobiliteitsbedrijf stad Gent
Verkeerstechnische taken

**Meulesteedsesteenweg
Parkeerverbod**

Dossiernr P-425083 (MB-21-05794)

DATUM	SCHAAL	PLAN	P FORMAAT
21/11/2023	1/100	1/1	A3