


# Legende

-  Bestaande verkeersborden
-  Geplande verkeersborden
-  Te verwijderen verkeersborden
-  Bestaande wegmarkeringen
-  Geplande wegmarkeringen
-  Te verwijderen wegmarkeringen
  
-  Ander gepland dossier (in voorbereiding bij MOBBED)

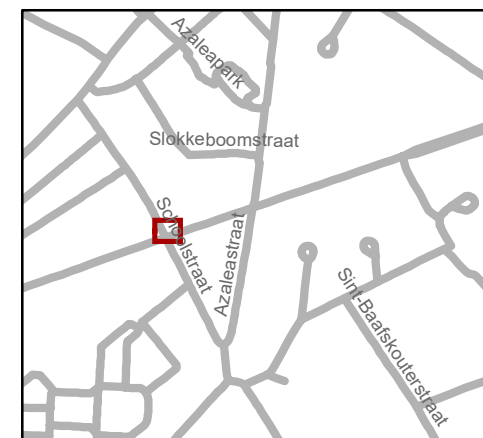


**gent:** Mobiliteitsbedrijf stad Gent  
Verkeerstechnische taken

## RADR N70 x Schoolstraat x Azaleastraat




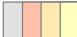
Dossiernummer P-441104


DATUM	SCHAAL	PLAN	P.FORMAAT
13/11/2023	1/100	1/2	A3

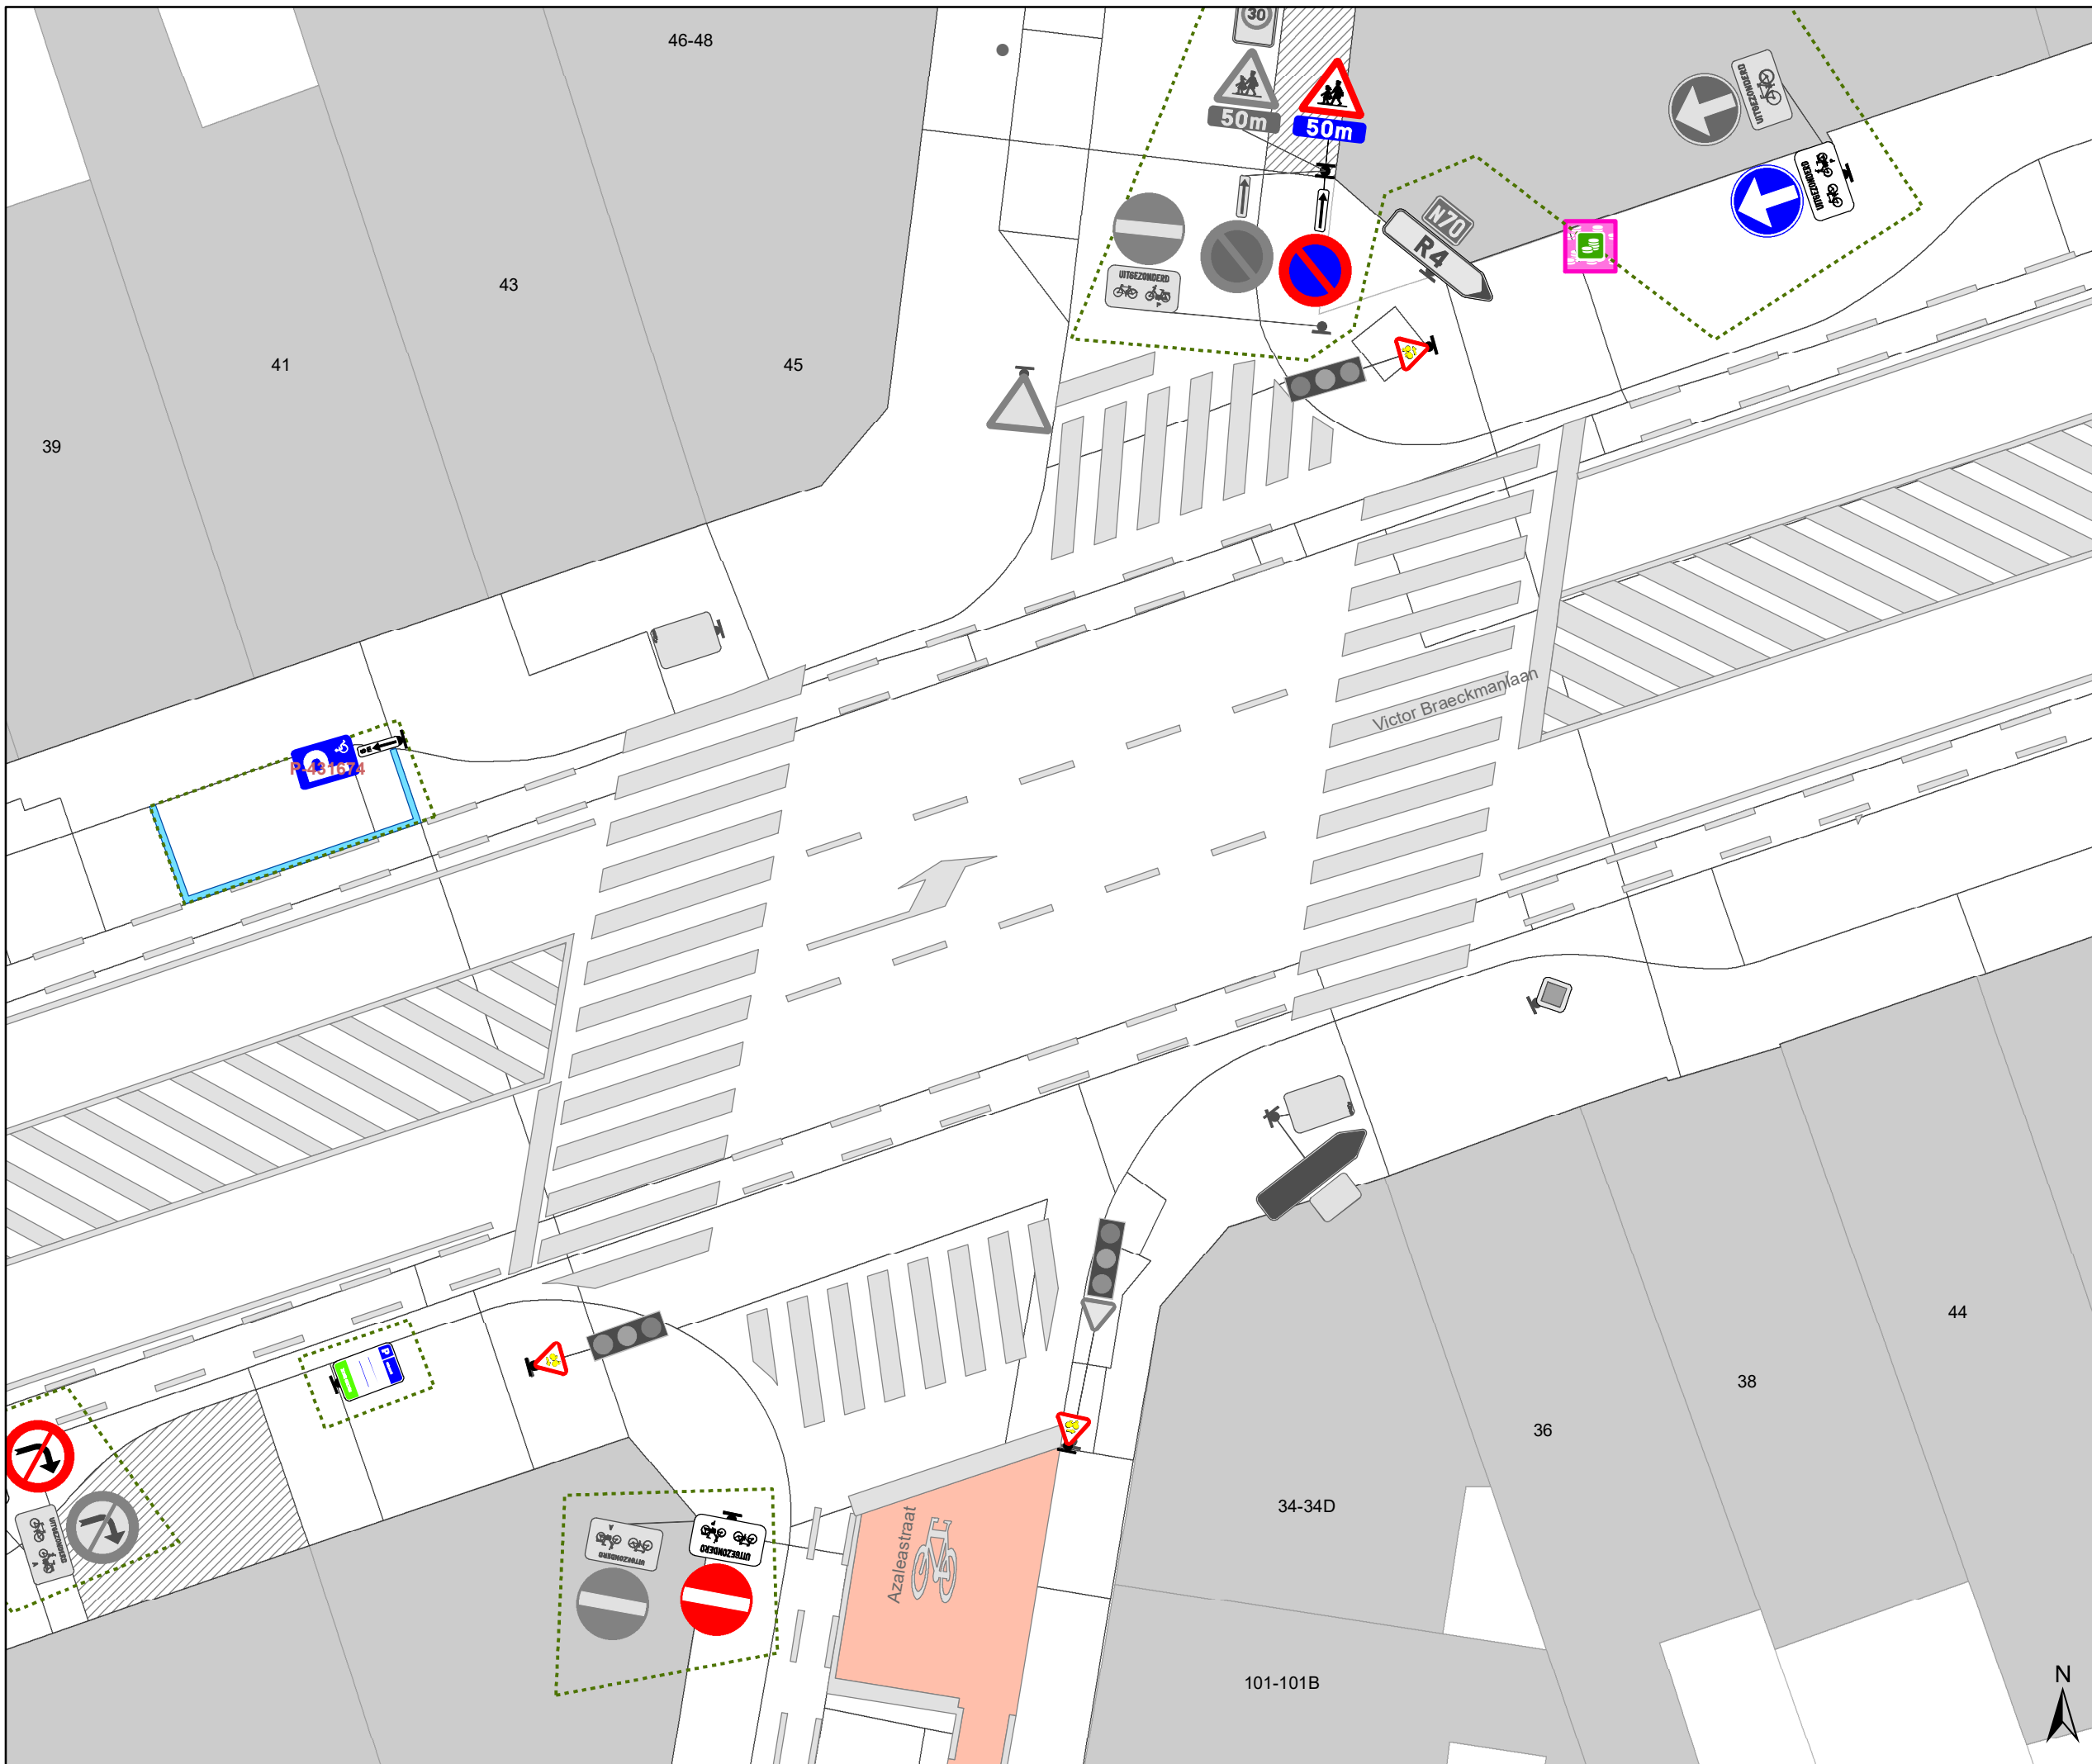



# Legende

-  Bestaande verkeersborden
-  Geplande verkeersborden
-  Te verwijderen verkeersborden
-  Bestaande wegmarkeringen

 Ander gepland dossier (in voorbereiding bij MOBBED)



**gent:** Mobiliteitsbedrijf stad Gent  
Verkeerstechnische taken

## RADR N70 x Schoolstraat x Azaleastraat

Dossiernummer P-441104

DATUM	SCHAAL	PLAN	P.FORMAAT
13/11/2023	1/150	2/2	A3

