

Fietsnetwerk provincie -> terugplaatsen




Fietsnetwerk provincie -> terugplaatsen



Legende

-  Bestaande verkeersborden
-  Geplande verkeersborden
-  Te verwijderen verkeersborden
-  Bestaande wegmarkeringen
-  Geplande wegmarkeringen
-  Te verwijderen wegmarkeringen
-  Geplande groene ploobaken
-  Ontwerp heraanleg
-  Geplande laadpaal
-  Geplande fietsenstalling

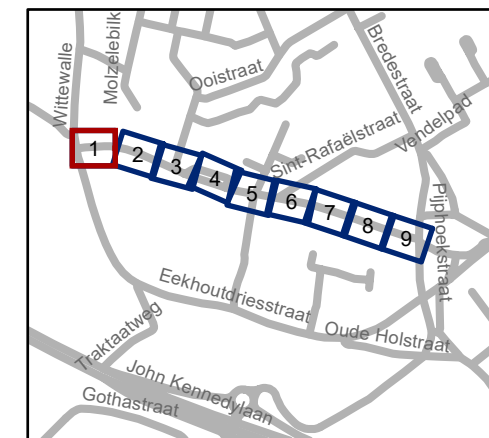

gent: Mobiliteitsbedrijf stad Gent
Verkeerstechnische taken

Gasthuisstraat Definitief signalisatieplan

Dossiernummer P-277851


DATUM	SCHAAL	PLAN	P FORMAAT
5/12/2023	1/250	1/9	A3





Legende

-  Bestaande verkeersborden
-  Geplande verkeersborden
-  Te verwijderen verkeersborden
-  Bestaande wegmarkeringen
-  Geplande wegmarkeringen
-  Te verwijderen wegmarkeringen
-  Geplande groene ploobaken
-  Ontwerp heraanleg
-  Geplande laadpaal
-  Geplande fietsenstalling

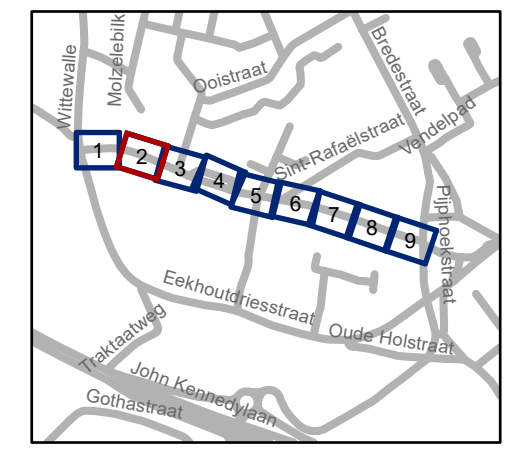

gent: Mobiliteitsbedrijf stad Gent
Verkeerstechnische taken

Gasthuisstraat Definitief signalisatieplan



Dossiernummer P-277851

DATUM	SCHAAL	PLAN	P FORMAAT
5/12/2023	1/250	2/9	A3



Legende

-  Bestaande verkeersborden
-  Geplande verkeersborden
-  Te verwijderen verkeersborden
-  Bestaande wegmarkeringen
-  Geplande wegmarkeringen
-  Te verwijderen wegmarkeringen
-  Geplande groene ploobaken
-  Ontwerp heraanleg
-  Geplande laadpaal
-  Geplande fietsenstalling

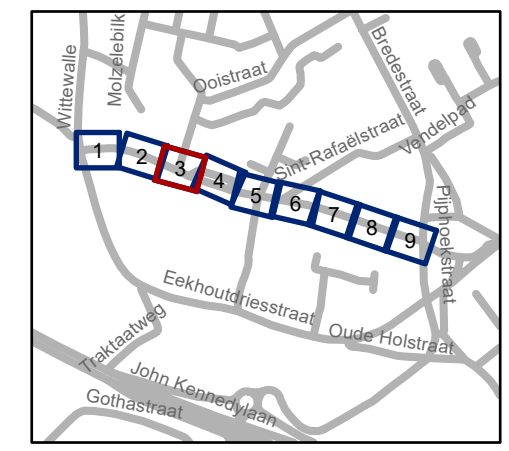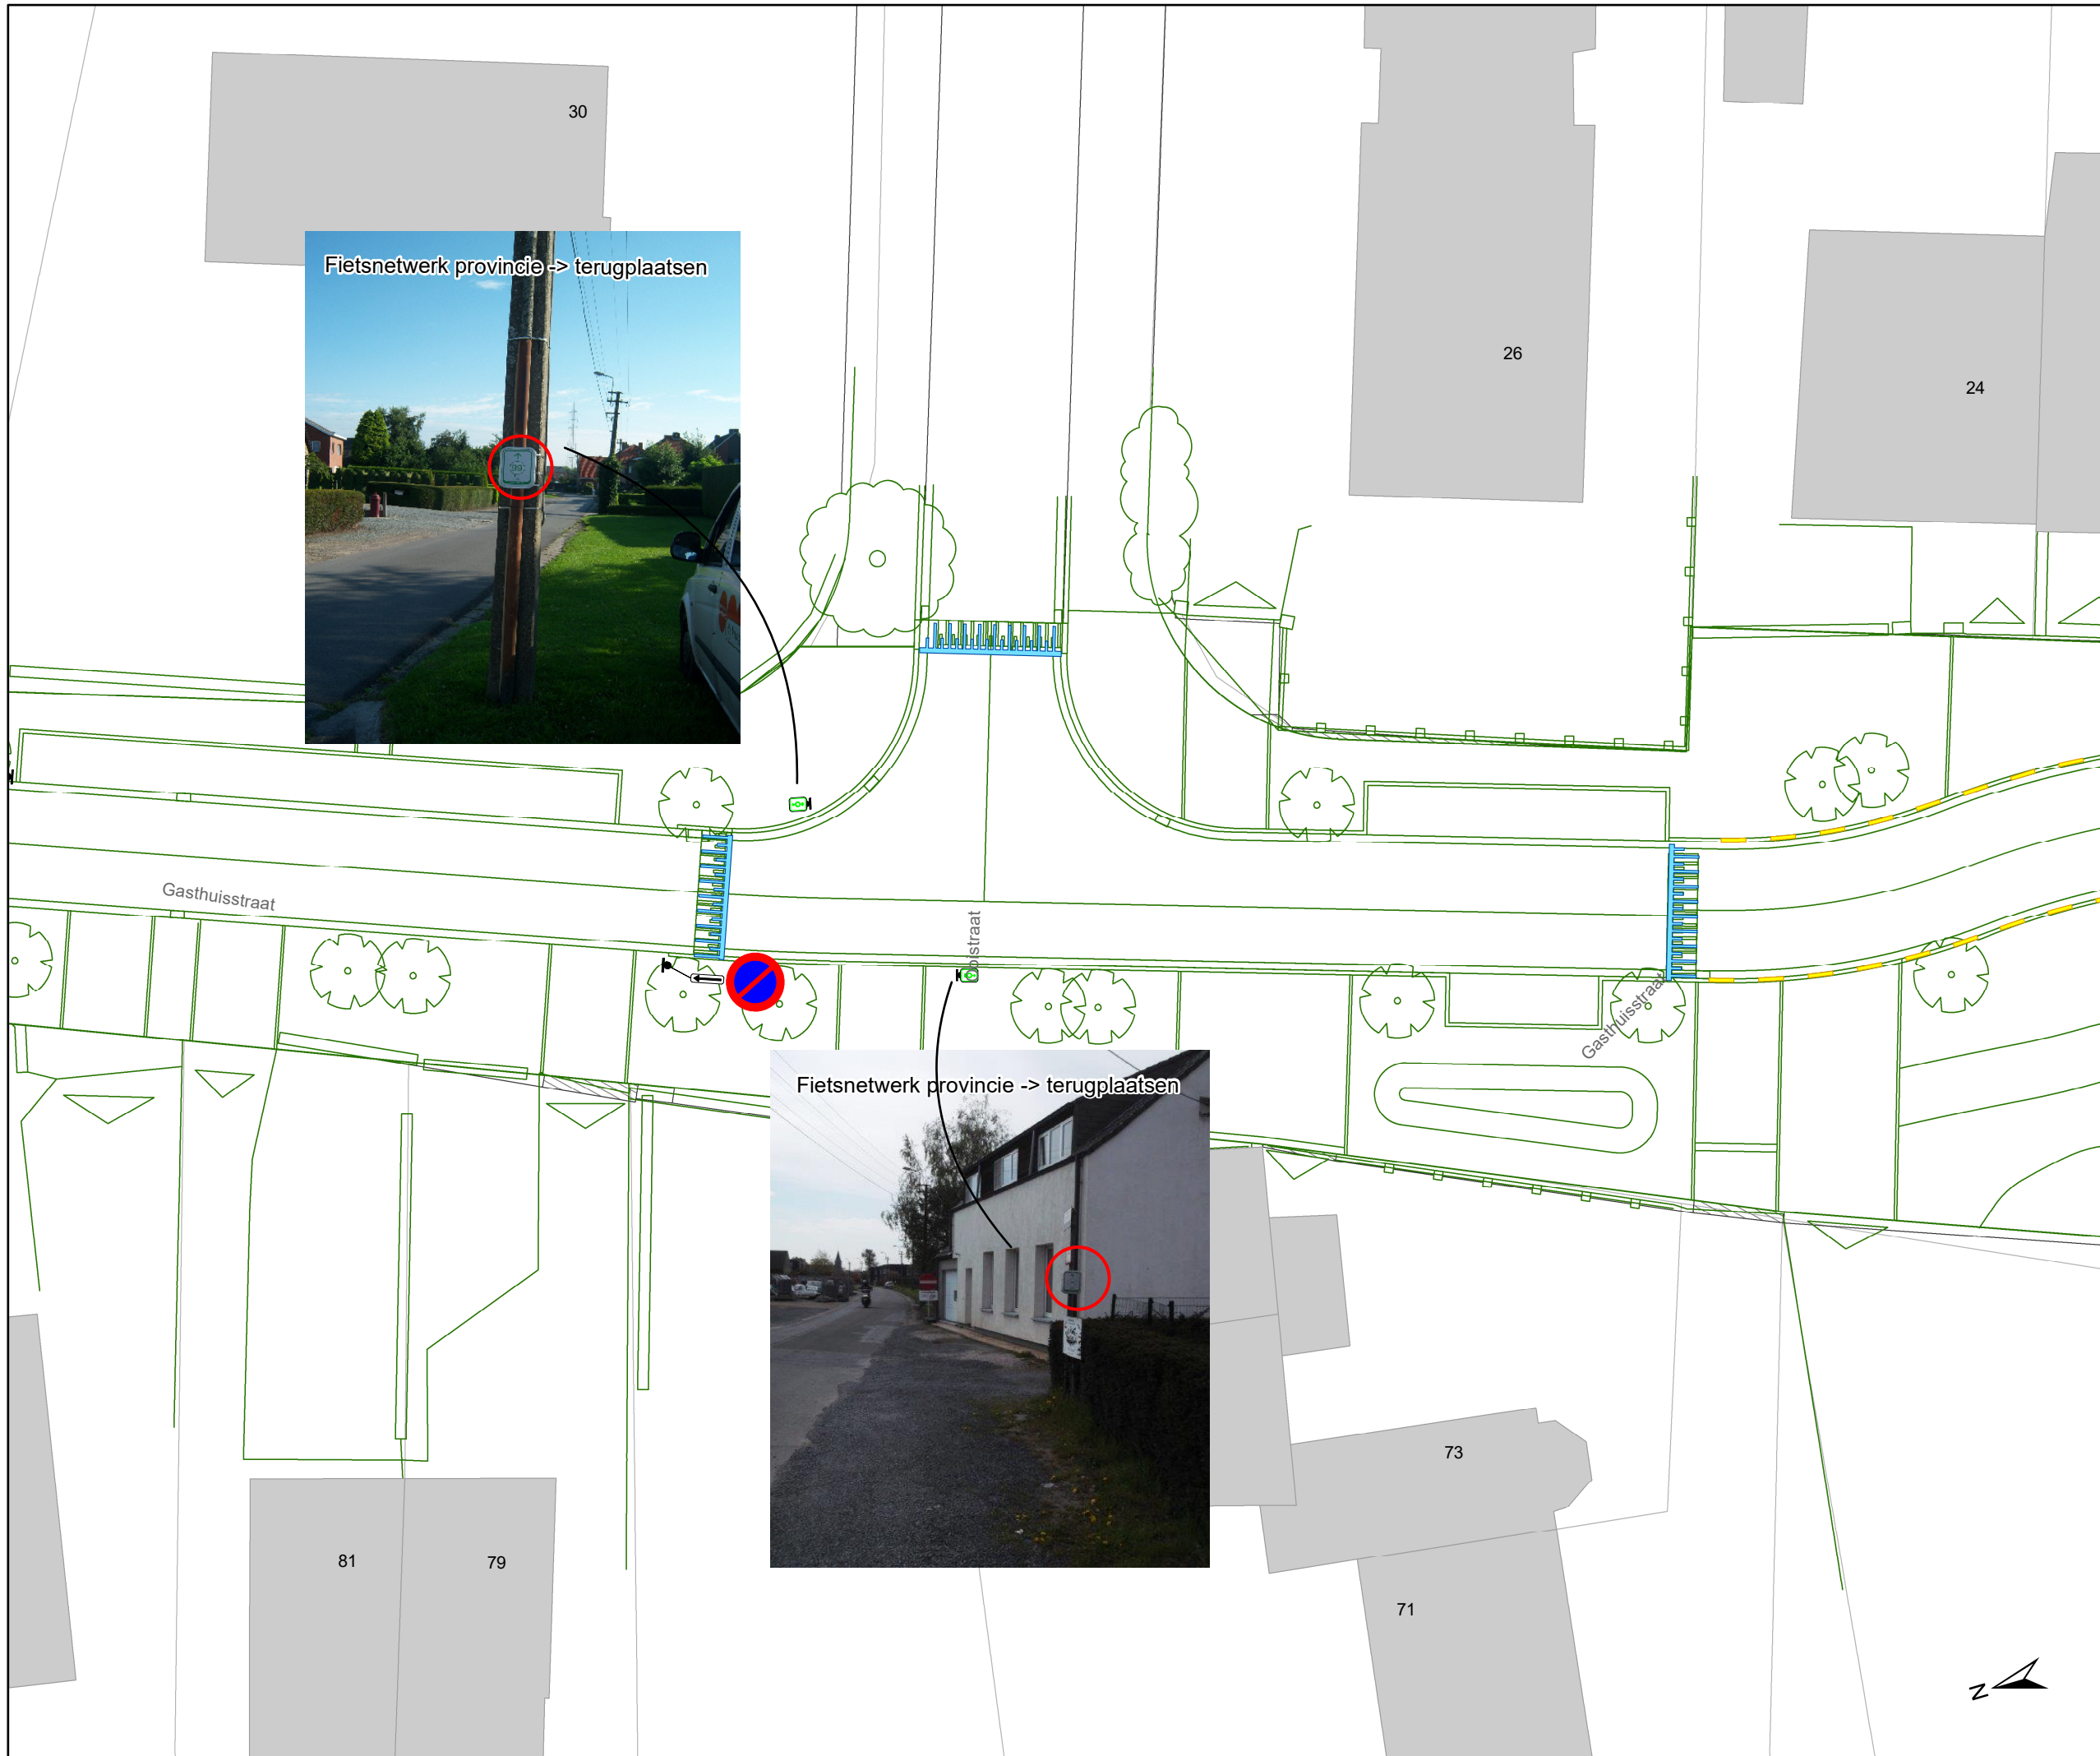

gent: Mobiliteitsbedrijf stad Gent
Verkeerstechnische taken

Gasthuisstraat Definitief signalisatieplan

Dossiernummer P-277851


DATUM	SCHAAL	PLAN	P FORMAAT
5/12/2023	1/250	3/9	A3





Legende

-  Bestaande verkeersborden
-  Geplande verkeersborden
-  Te verwijderen verkeersborden
-  Bestaande wegmarkeringen
-  Geplande wegmarkeringen
-  Te verwijderen wegmarkeringen
-  Geplande groene ploobakken
-  Ontwerp heraanleg
-  Geplande laadpaal
-  Geplande fietsenstalling

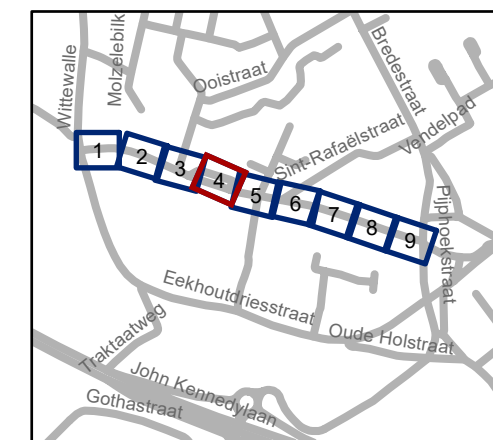


gent: Mobiliteitsbedrijf stad Gent
Verkeerstechnische taken

Gasthuisstraat Definitief signalisatieplan


Dossiernummer P-277851

DATUM	SCHAAL	PLAN	P FORMAAT
5/12/2023	1/250	4/9	A3

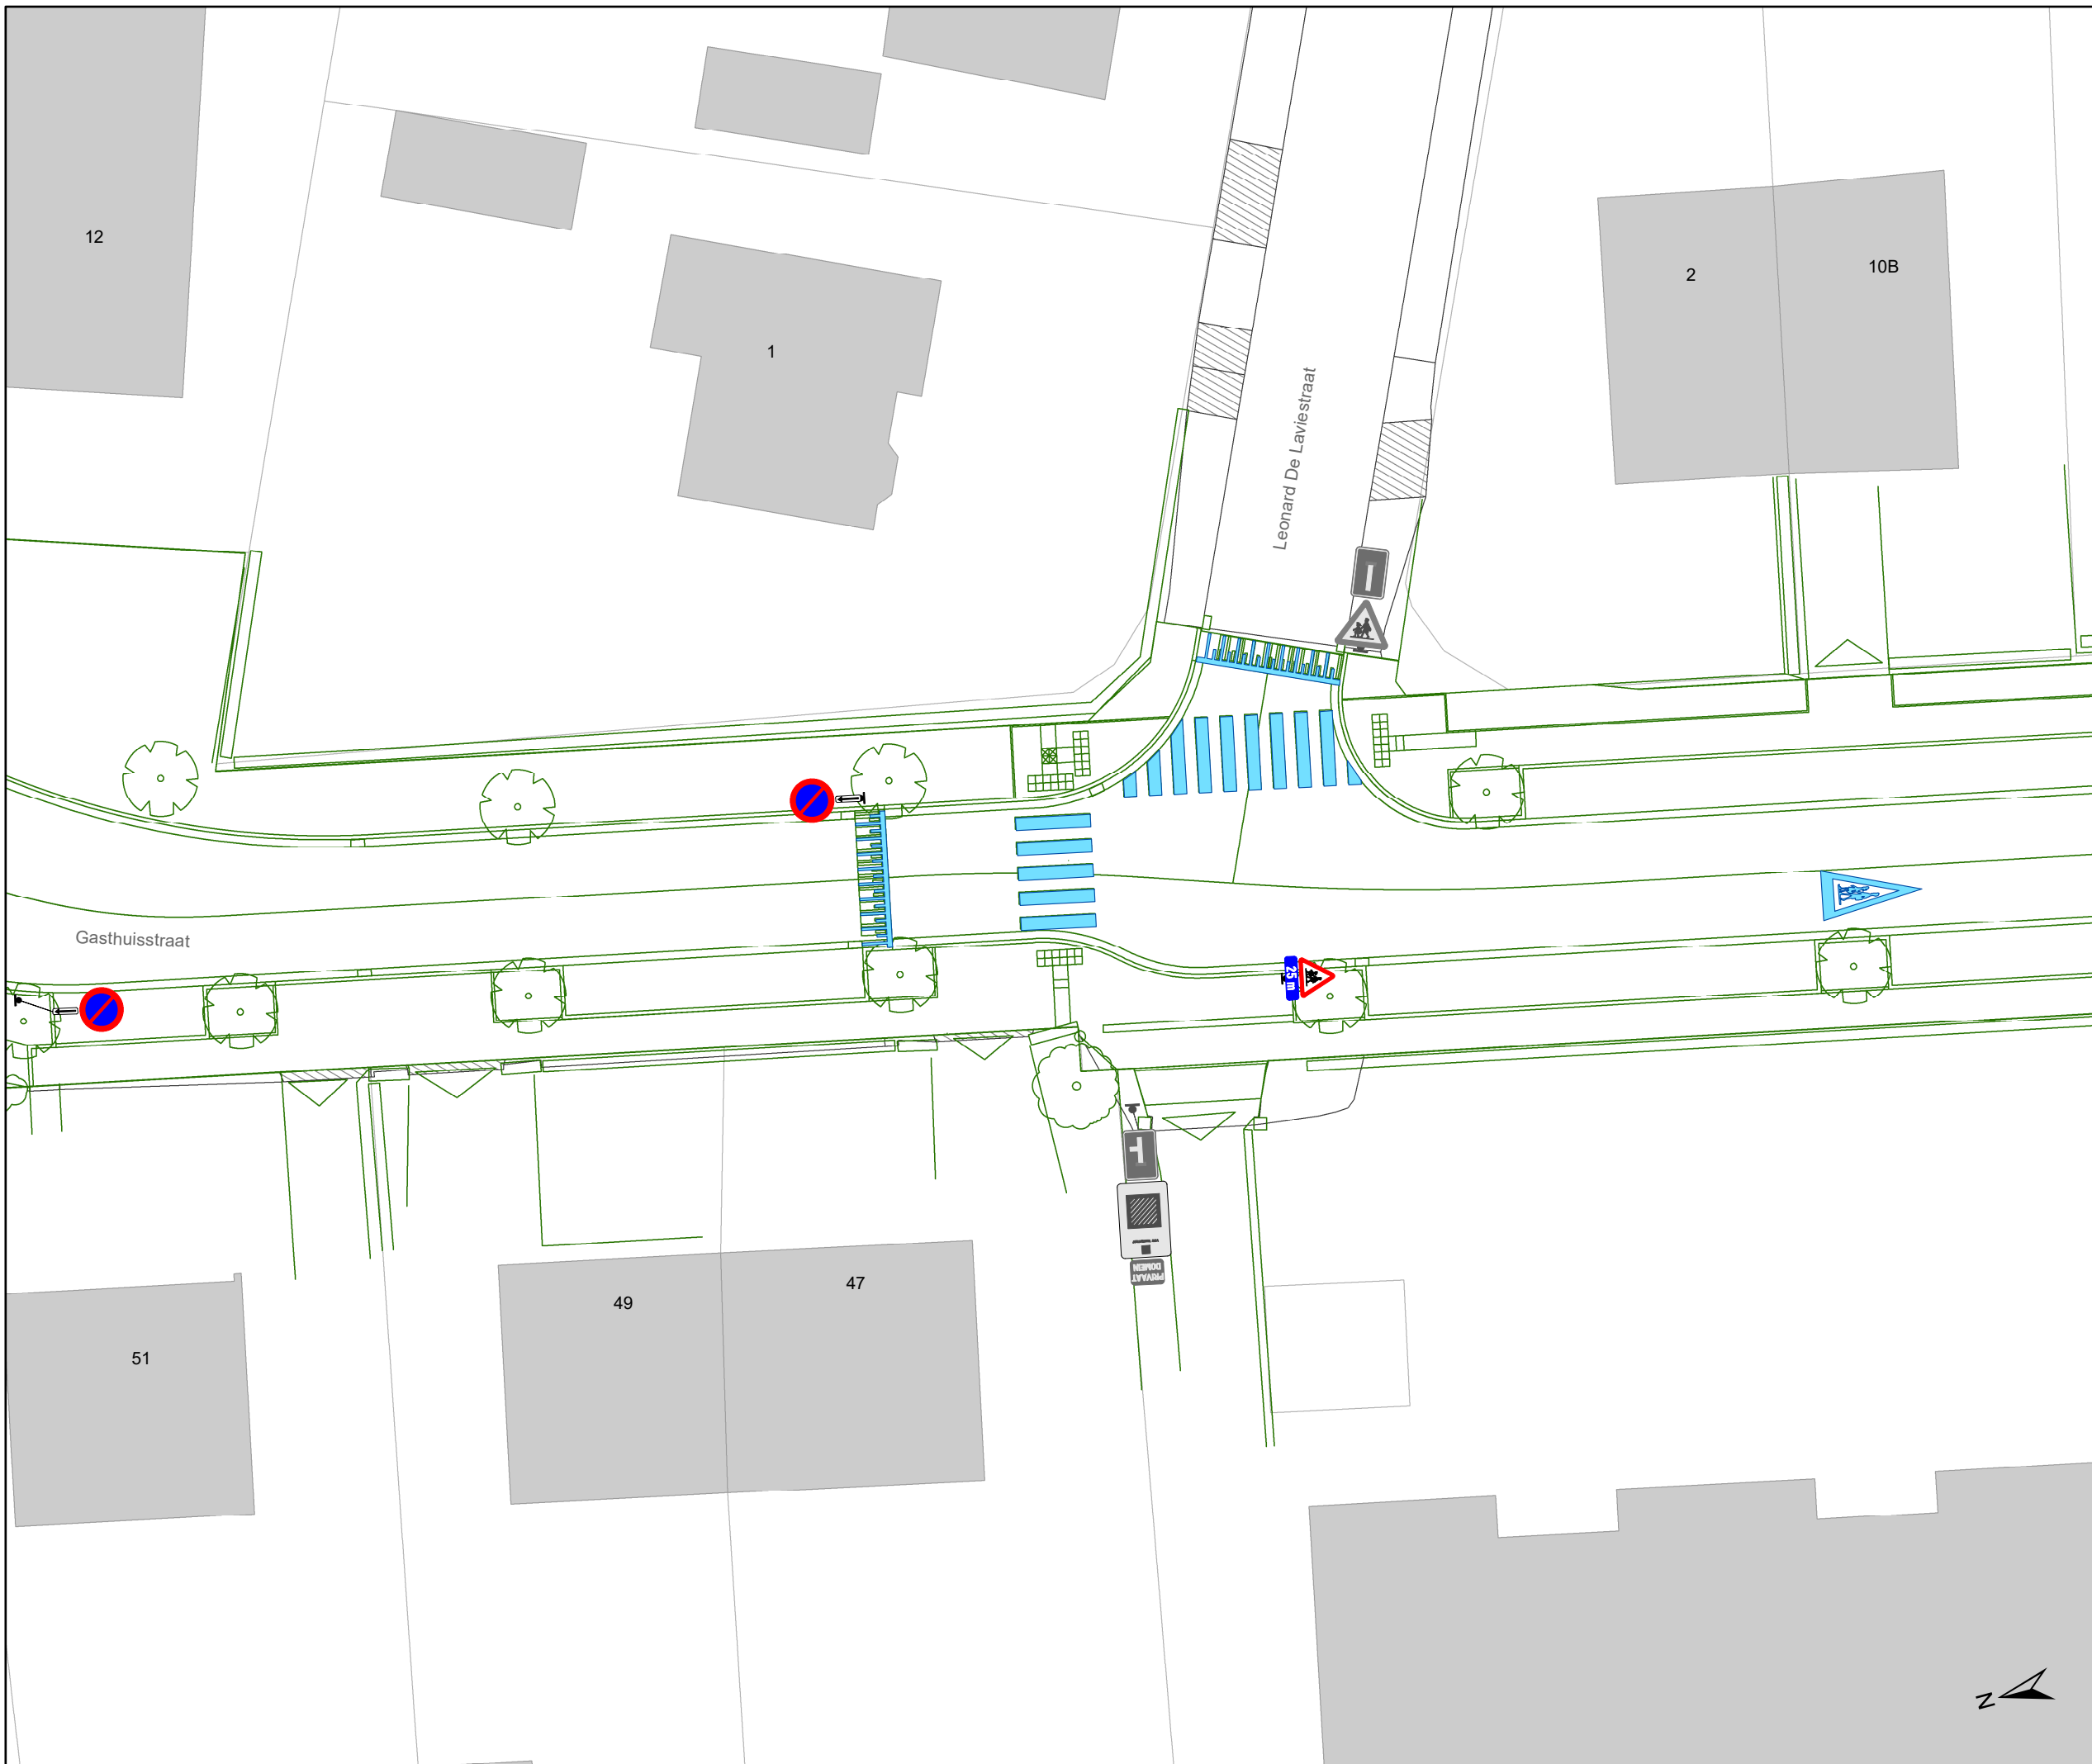

Legende

-  Bestaande verkeersborden
-  Geplande verkeersborden
-  Te verwijderen verkeersborden
-  Bestaande wegmarkeringen
-  Geplande wegmarkeringen
-  Te verwijderen wegmarkeringen
-  Geplande groene ploobaken
-  Ontwerp heraanleg
-  Geplande laadpaal
-  Geplande fietsenstalling

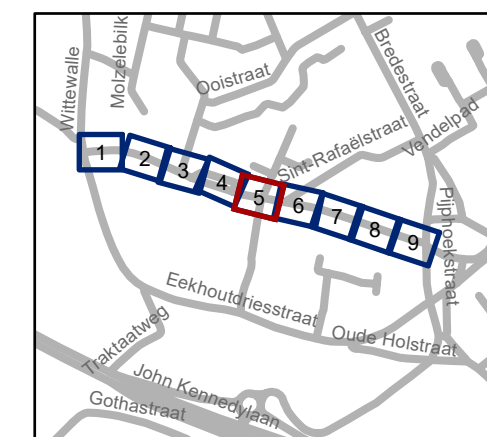


gent: Mobiliteitsbedrijf stad Gent
Verkeerstechnische taken

Gasthuisstraat
Definitief signalisatieplan

Dossiernummer P-277851


DATUM	SCHAAL	PLAN	P FORMAAT
5/12/2023	1/250	5/9	A3



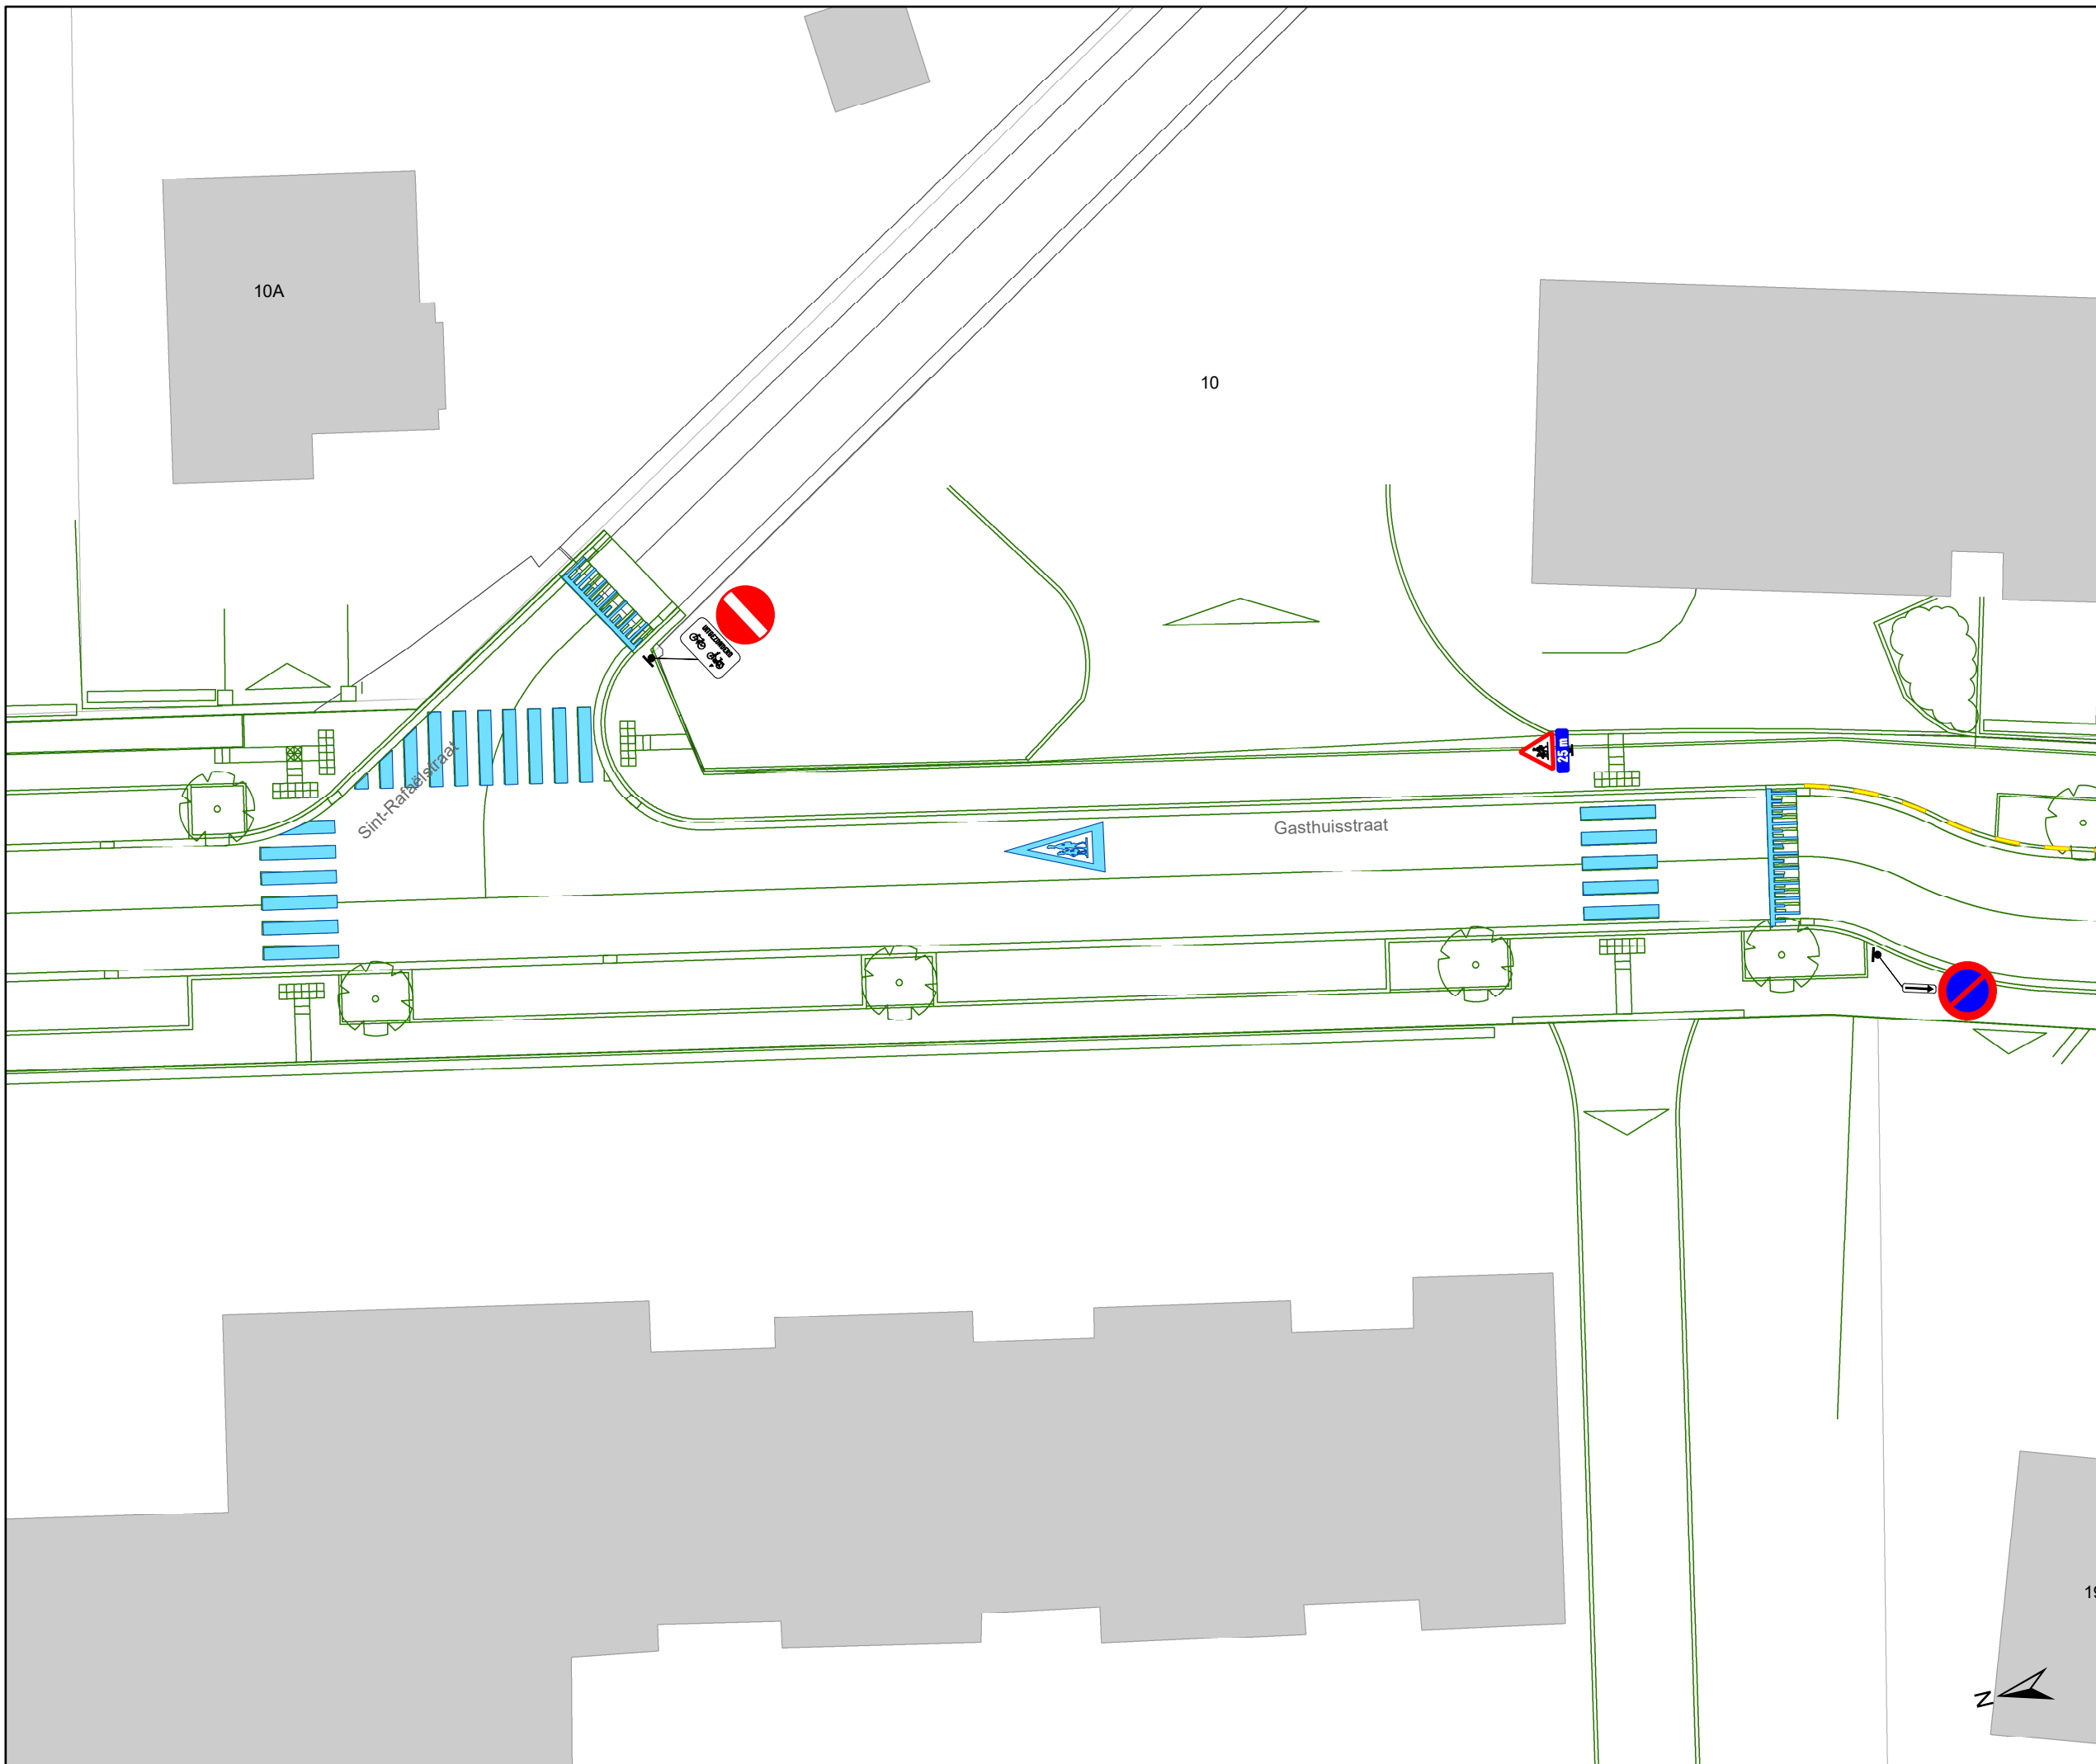

Legende

-  Bestaande verkeersborden
-  Geplande verkeersborden
-  Te verwijderen verkeersborden
-  Bestaande wegmarkeringen
-  Geplande wegmarkeringen
-  Te verwijderen wegmarkeringen
-  Geplande groene ploobaken
-  Ontwerp heraanleg
-  Geplande laadpaal
-  Geplande fietsenstalling

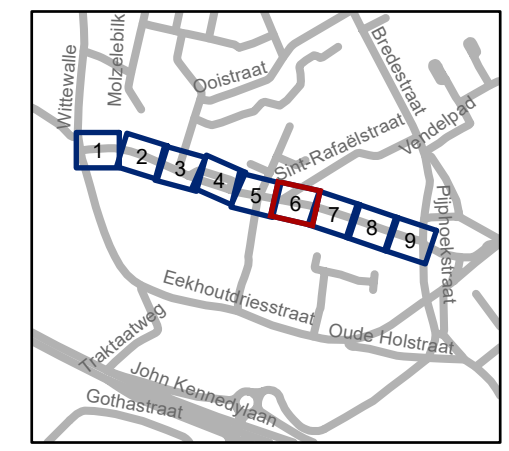


gent: Mobiliteitsbedrijf stad Gent
Verkeerstechnische taken

Gasthuisstraat Definitief signalisatieplan



Dossiernummer P-277851

DATUM	SCHAAL	PLAN	P FORMAAT
5/12/2023	1/250	6/9	A3

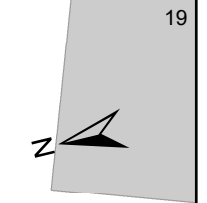

Legende

-  Bestaande verkeersborden
-  Geplande verkeersborden
-  Te verwijderen verkeersborden
-  Bestaande wegmarkeringen
-  Geplande wegmarkeringen
-  Te verwijderen wegmarkeringen
-  Geplande groene ploobakken
-  Ontwerp heraanleg
-  Geplande laadpaal
-  Geplande fietsenstalling

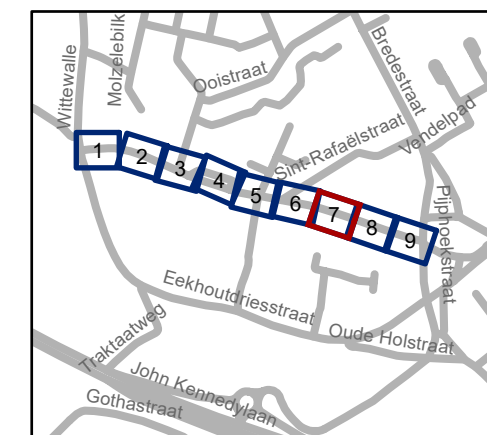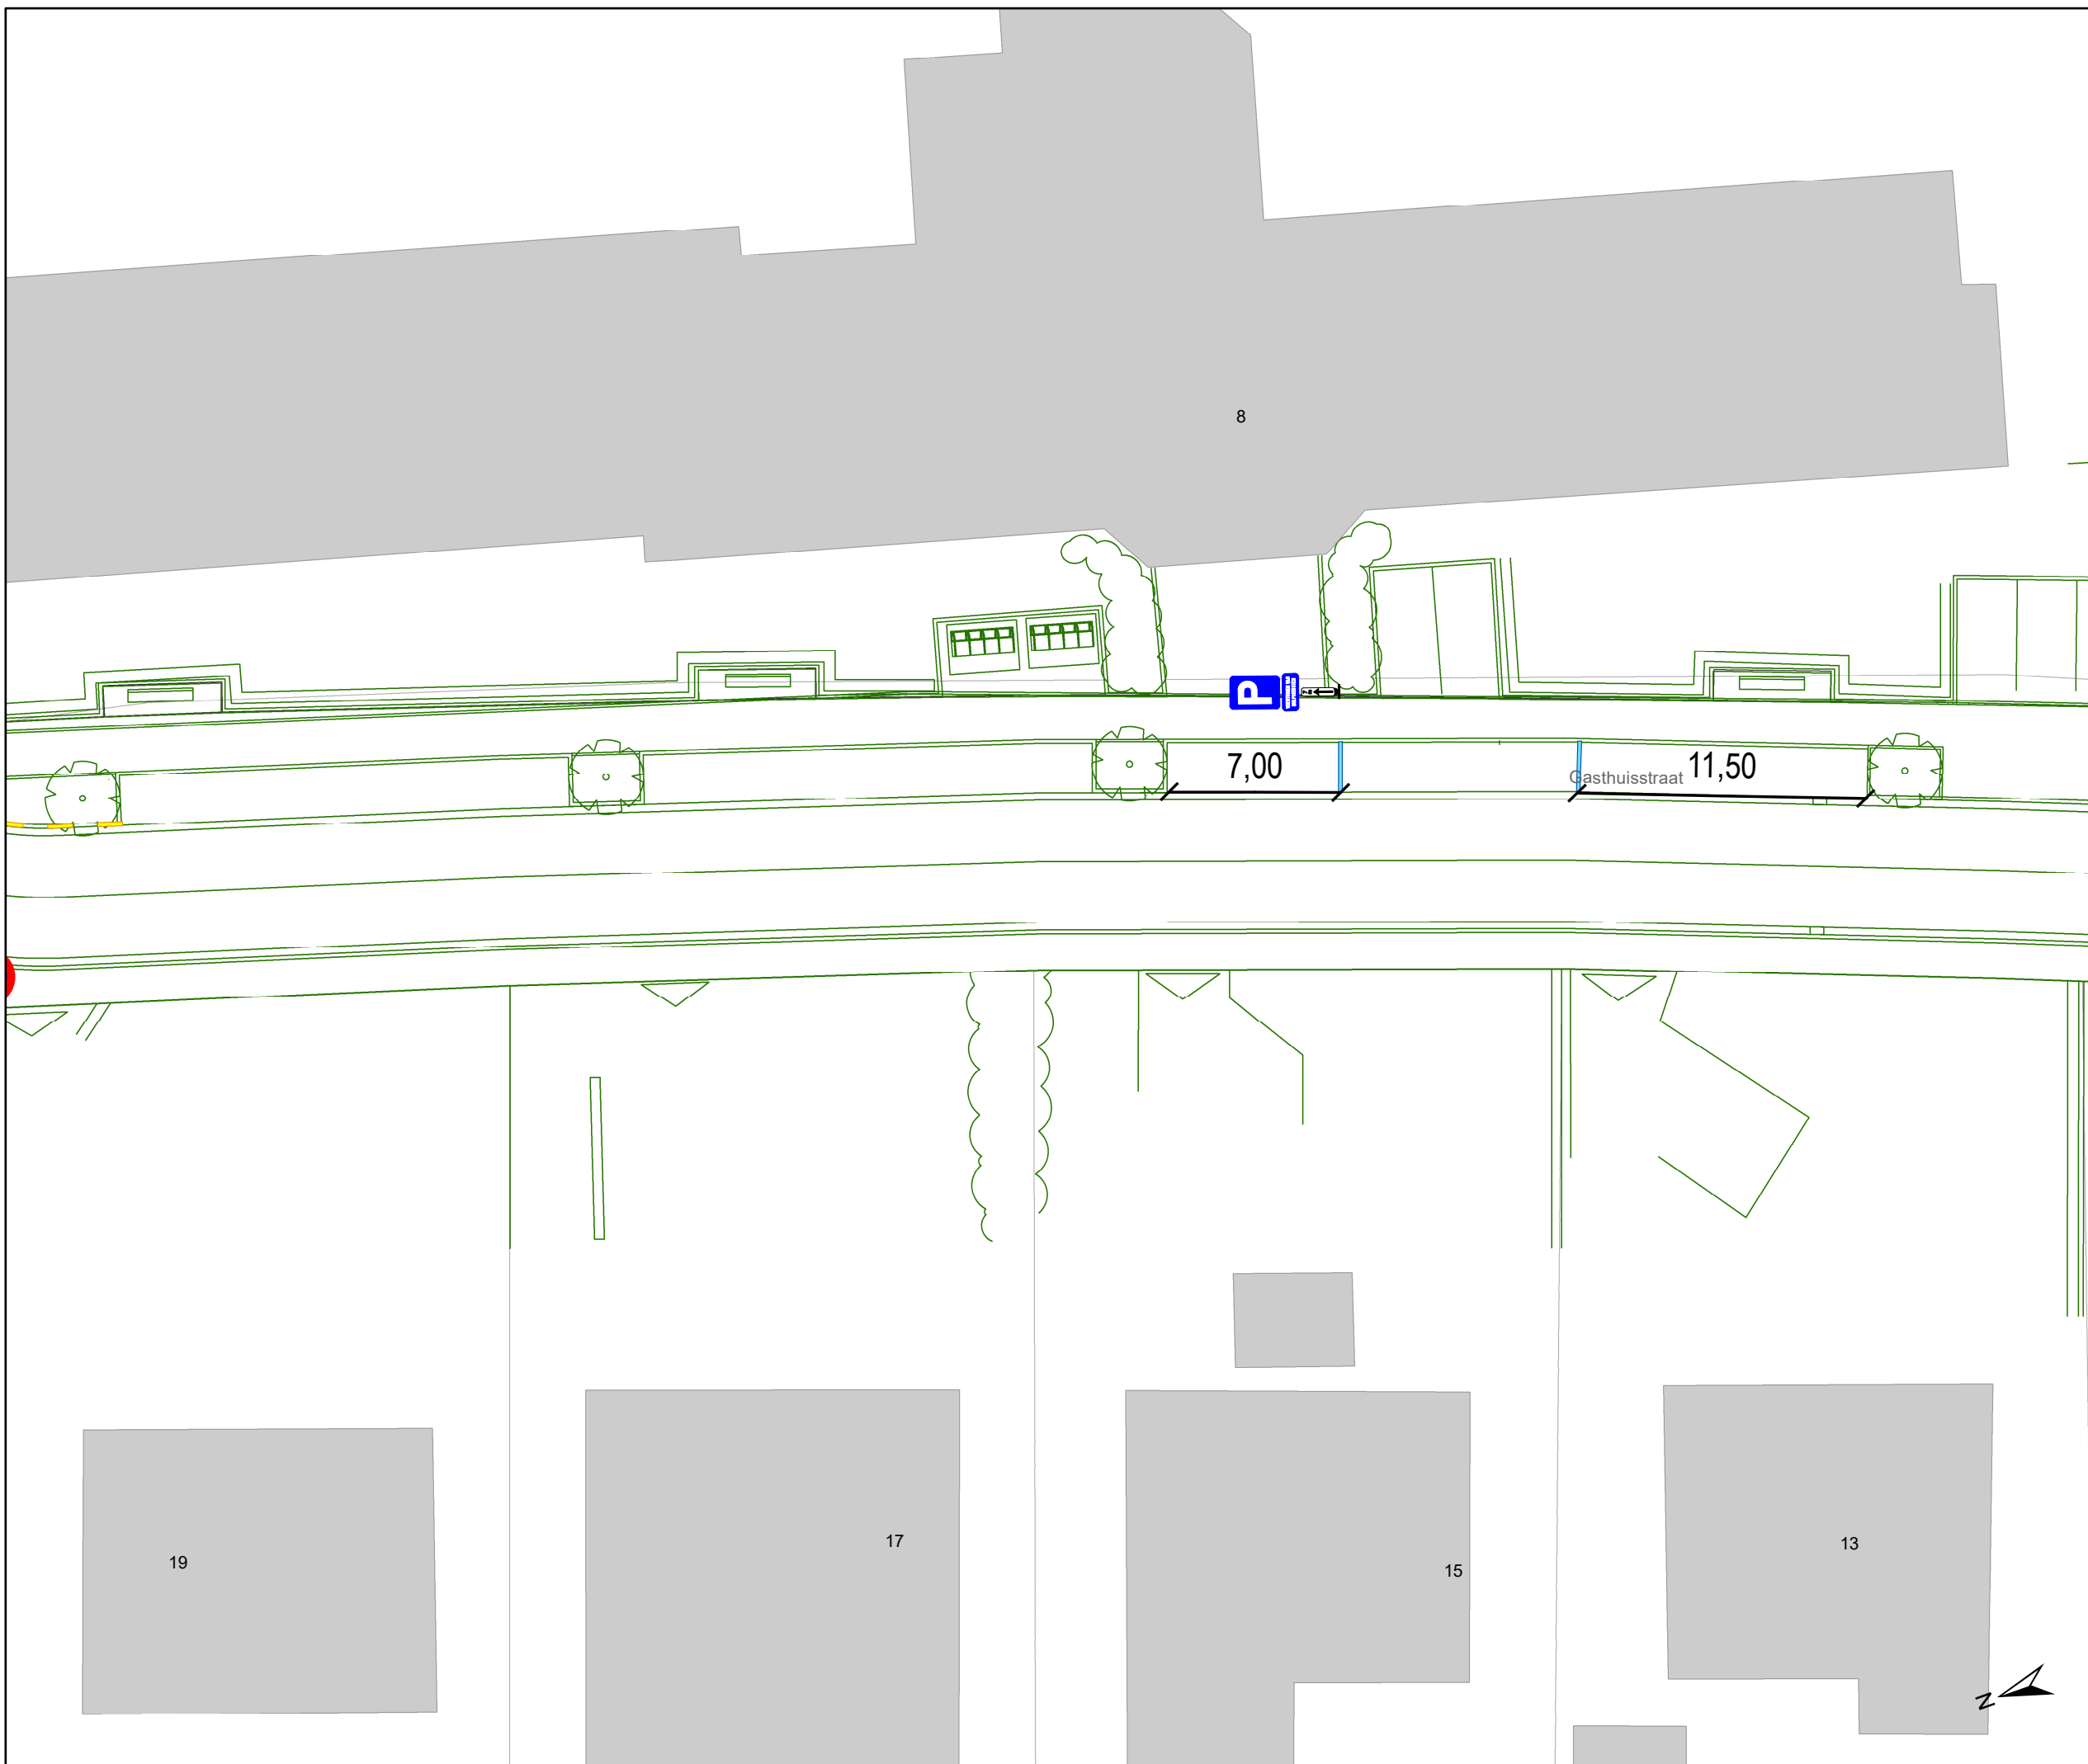


gent: Mobiliteitsbedrijf stad Gent
Verkeerstechnische taken

Gasthuisstraat
Definitief signalisatieplan


Dossiernummer P-277851

DATUM	SCHAAL	PLAN	P FORMAAT
5/12/2023	1/250	7/9	A3

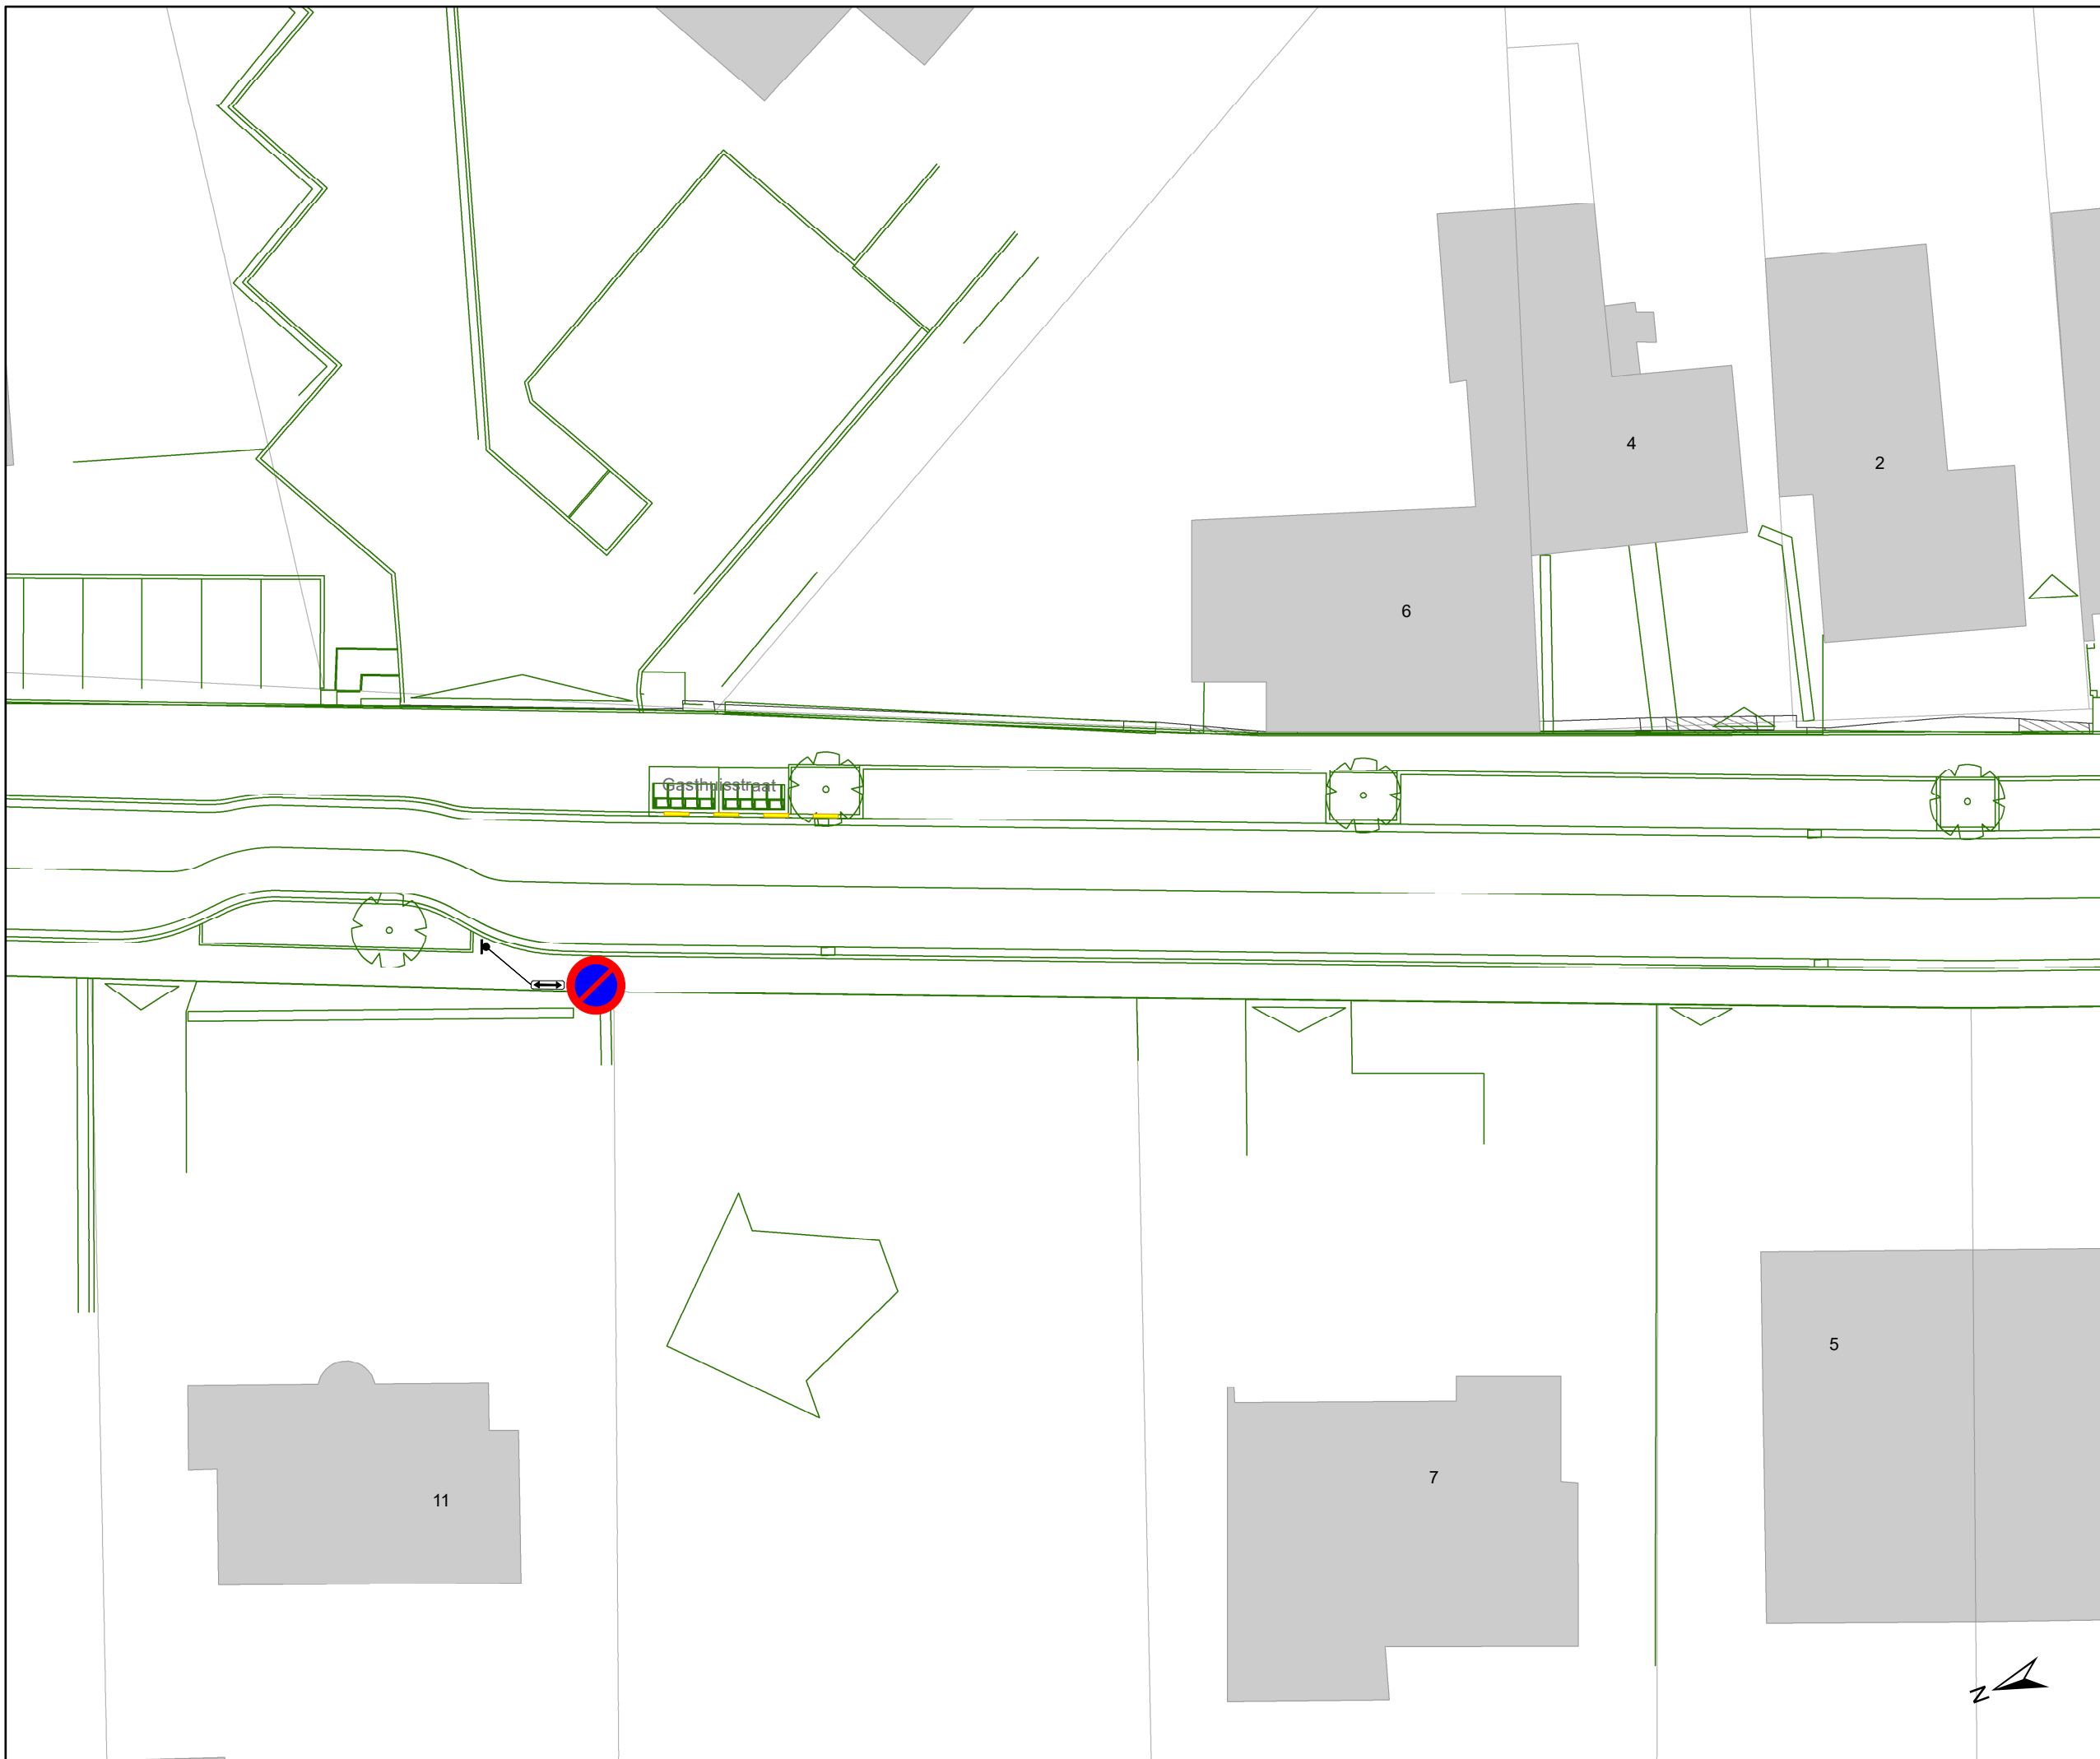

Legende

-  Bestaande verkeersborden
-  Geplande verkeersborden
-  Te verwijderen verkeersborden
-  Bestaande wegmarkeringen
-  Geplande wegmarkeringen
-  Te verwijderen wegmarkeringen
-  Geplande groene ploobaken
-  Ontwerp heraanleg
-  Geplande laadpaal
-  Geplande fietsenstalling

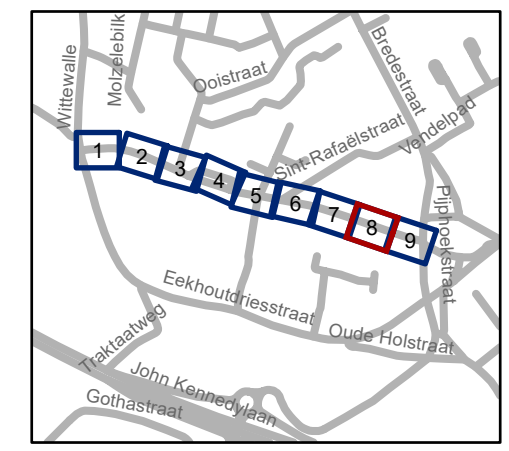

gent: Mobiliteitsbedrijf stad Gent
Verkeerstechnische taken

Gasthuisstraat
Definitief signalisatieplan



Dossiernummer P-277851

DATUM	SCHAAL	PLAN	P FORMAAT
5/12/2023	1/250	8/9	A3



Legende

-  Bestaande verkeersborden
-  Geplande verkeersborden
-  Te verwijderen verkeersborden
-  Bestaande wegmarkeringen
-  Geplande wegmarkeringen
-  Te verwijderen wegmarkeringen
-  Geplande groene ploobaken
-  Ontwerp heraanleg
-  Geplande laadpaal
-  Geplande fietsenstalling

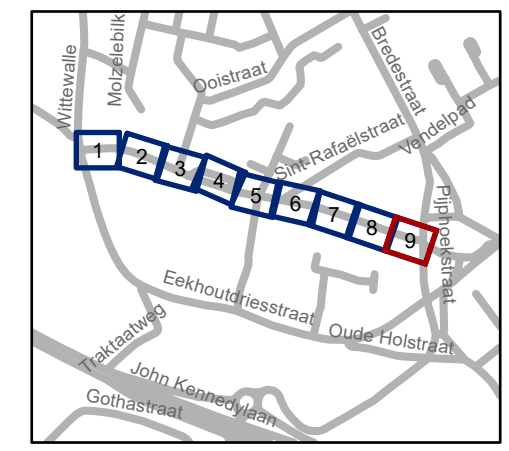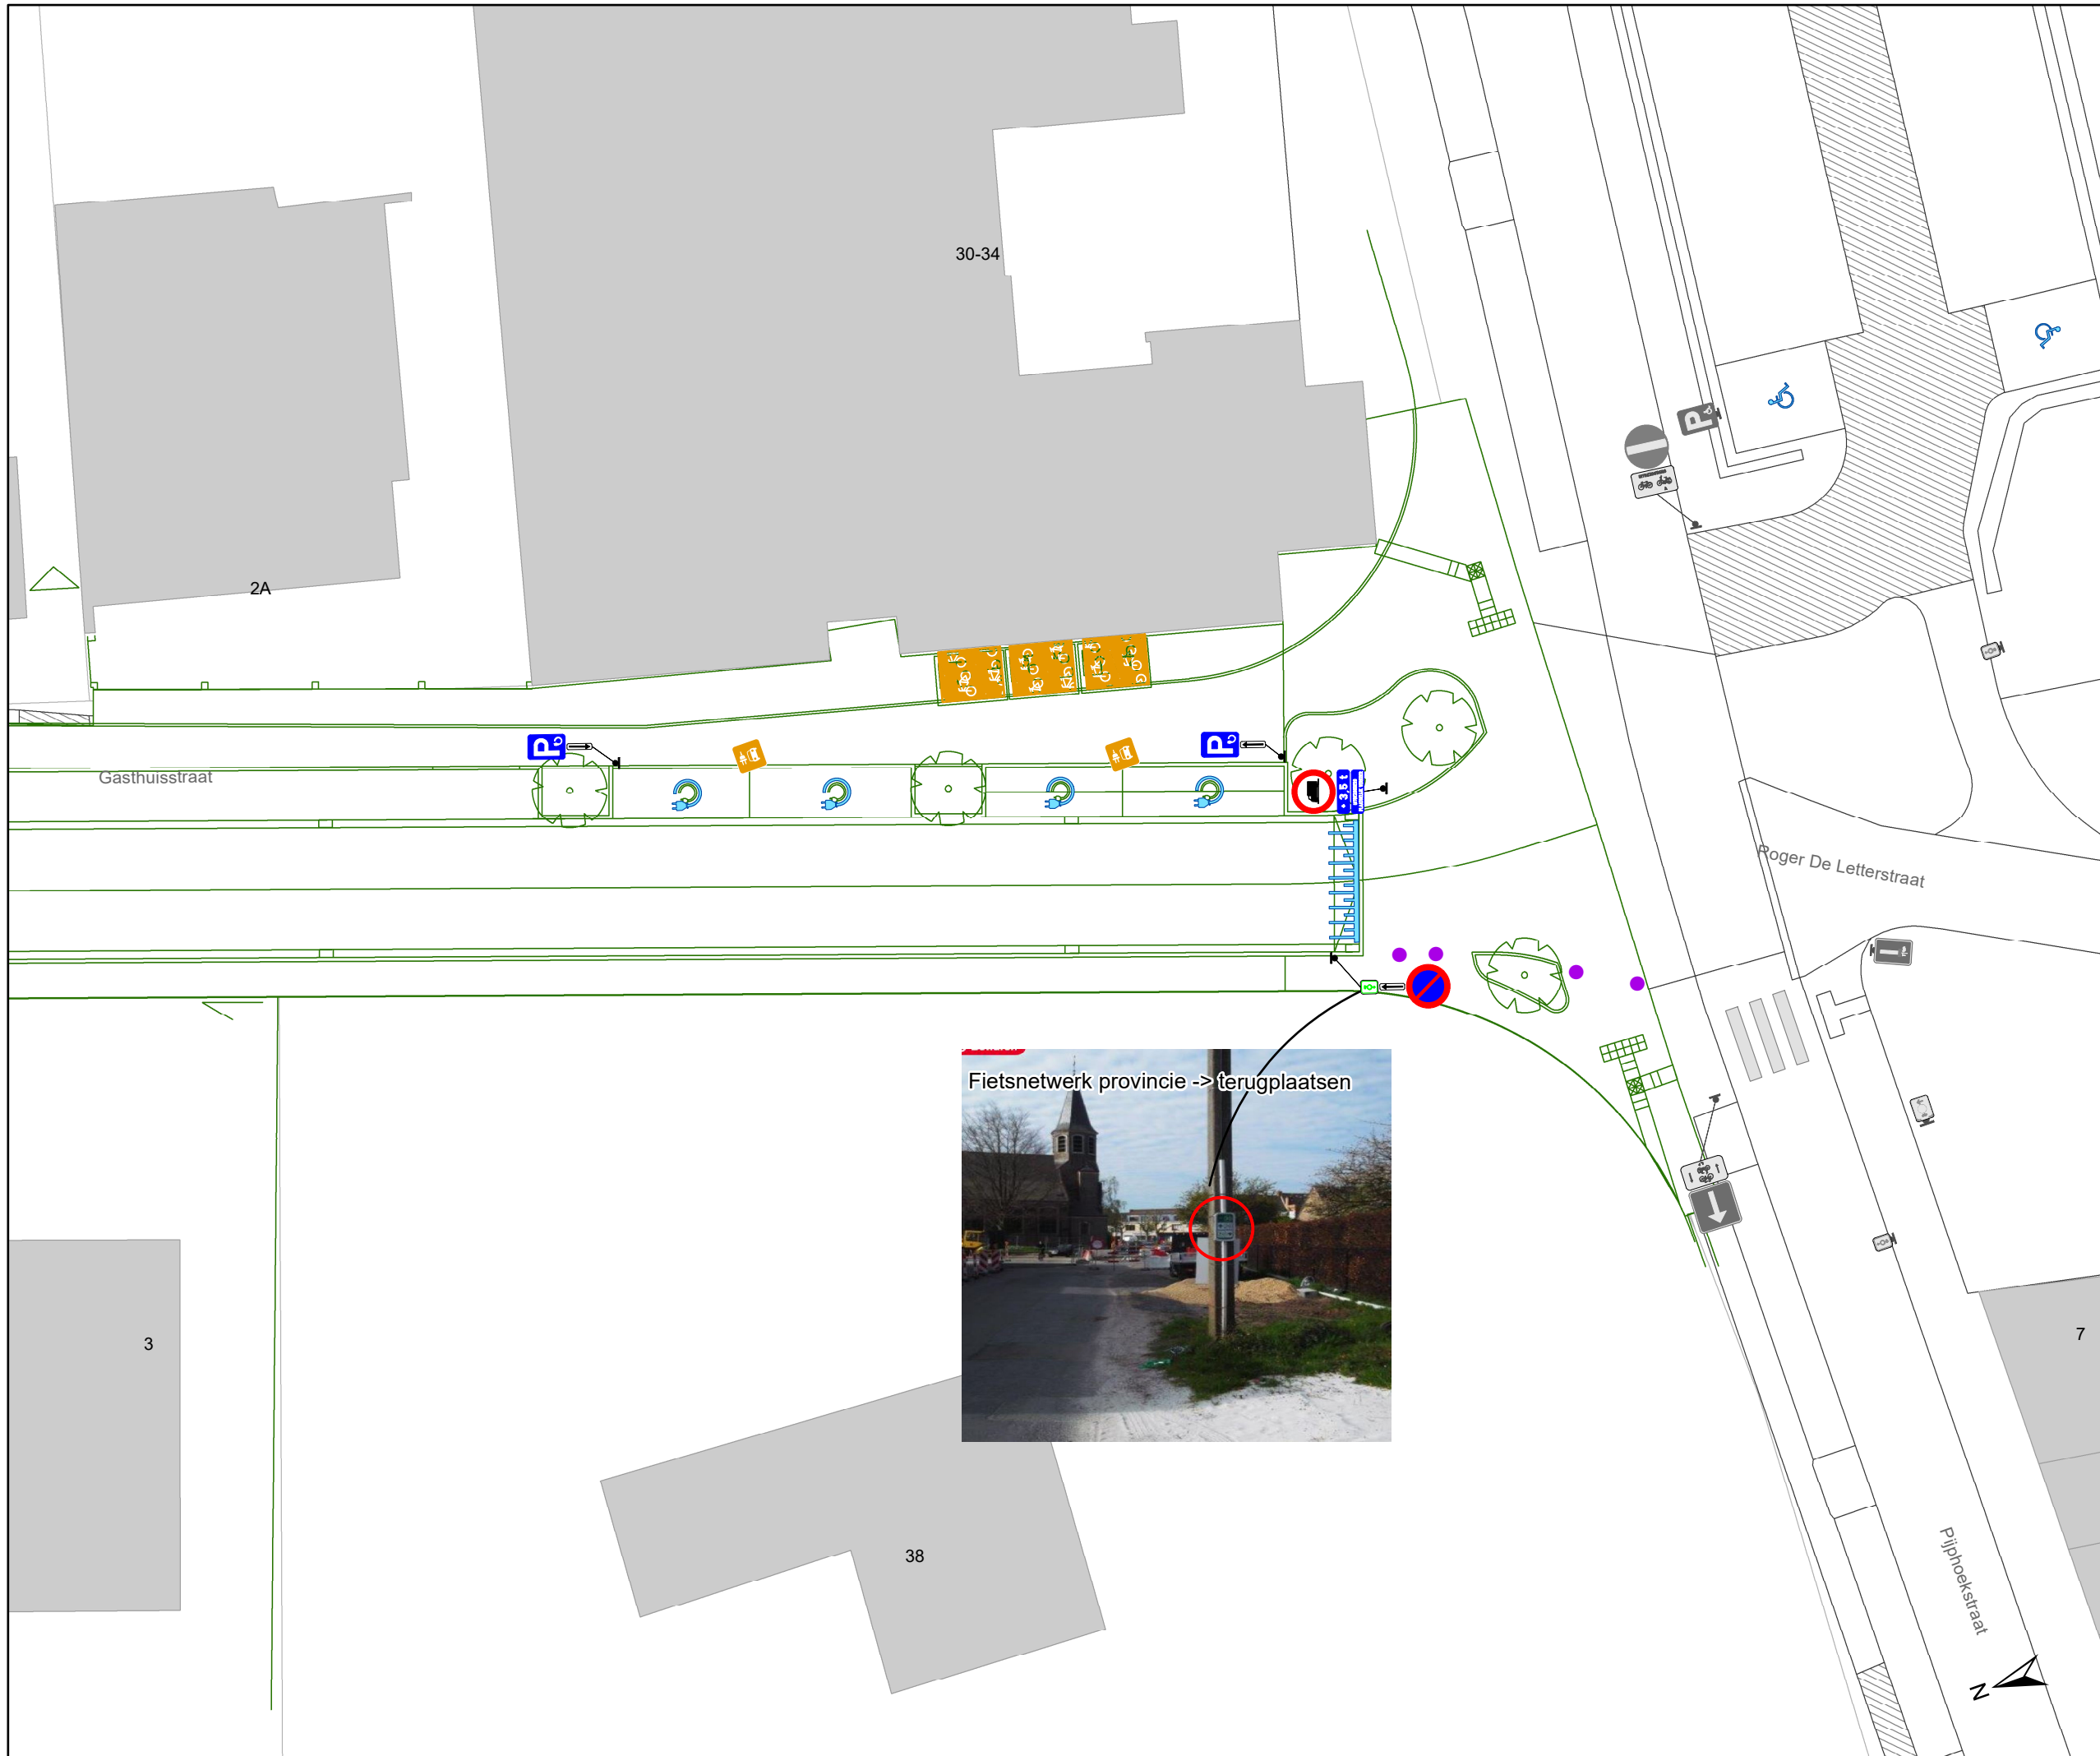

gent: Mobiliteitsbedrijf stad Gent
Verkeerstechnische taken

Gasthuisstraat Definitief signalisatieplan

Dossiernummer P-277851

DATUM	SCHAAL	PLAN	P FORMAAT
5/12/2023	1/250	9/9	A3