






# Legende



-  Bestaande verkeersborden
-  Geplande verkeersborden

-  Bestaande wegmarkeringen
-  Geplande wegmarkeringen

## Straatmeubilair

-  Gepland paaltje

-  snelheidsremmer

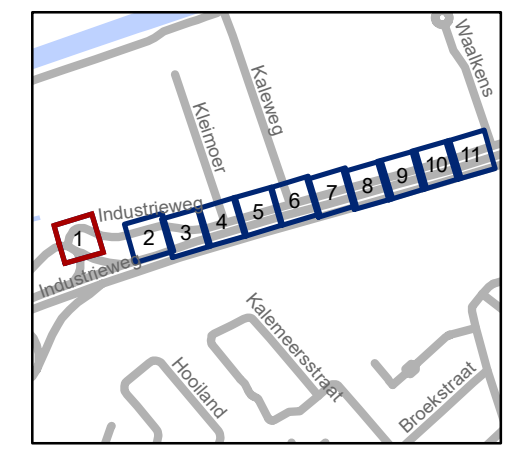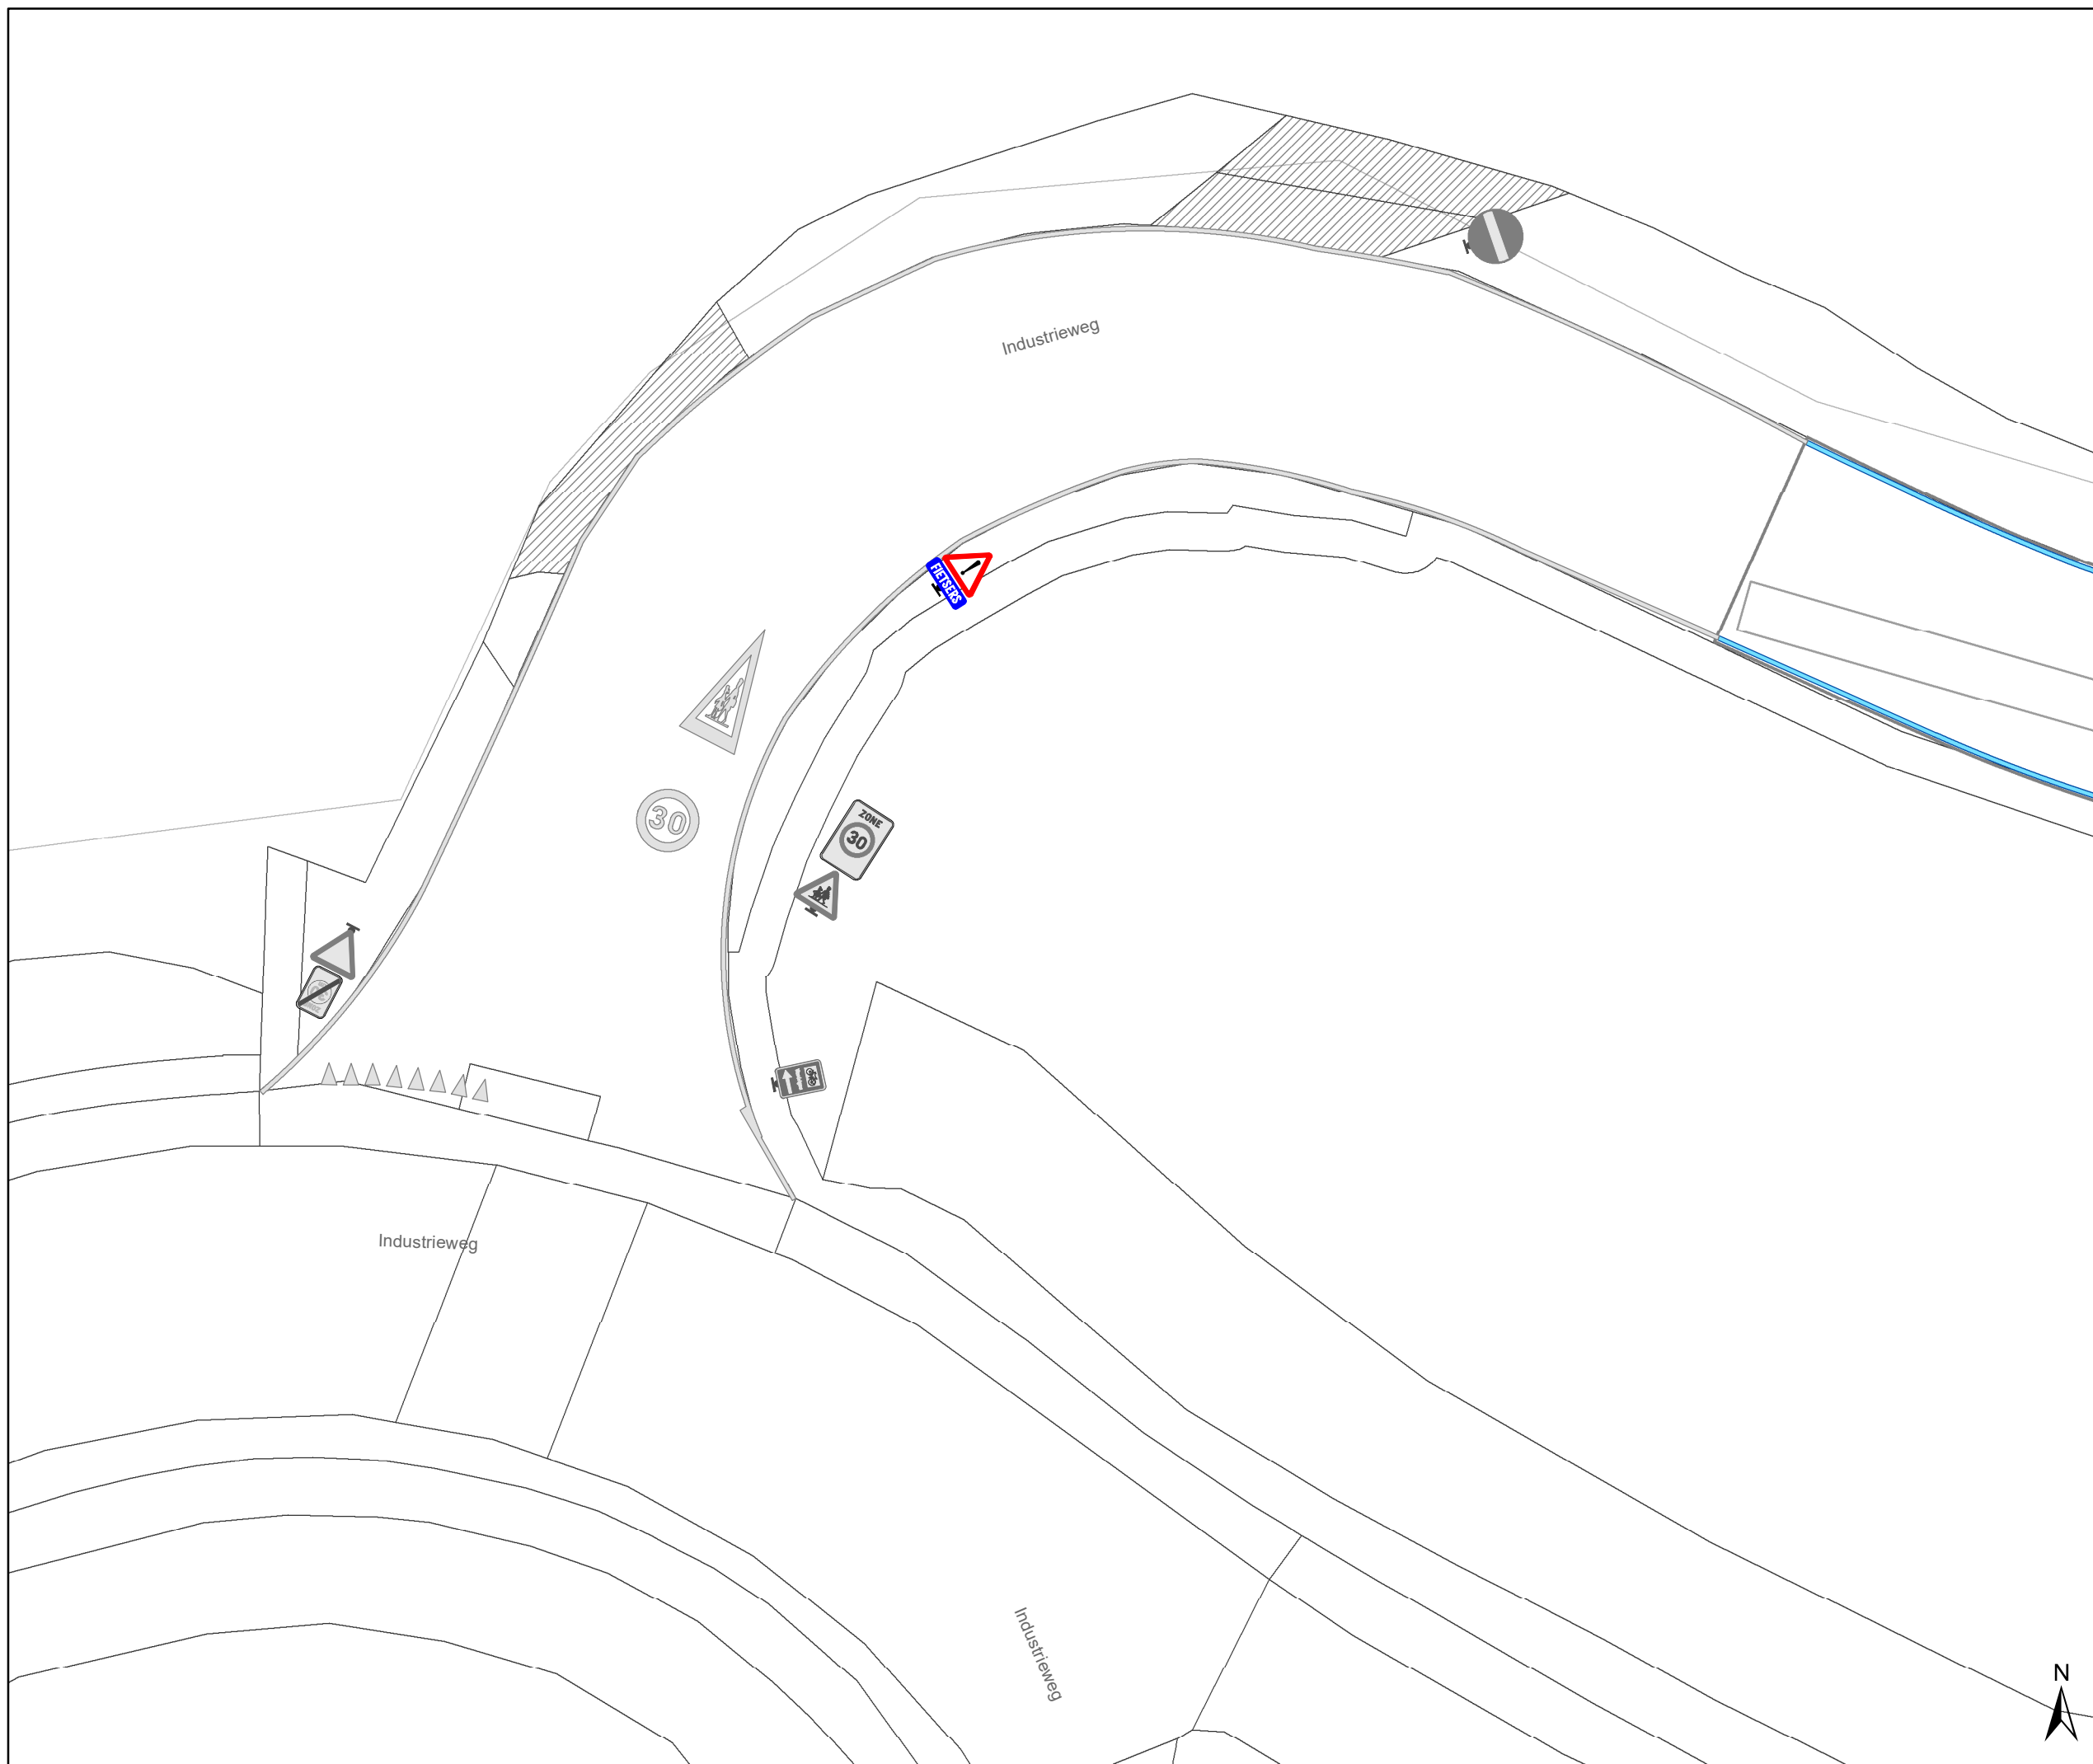


**gent:** Mobiliteitsbedrijf stad Gent  
Verkeerstechnische taken

## Industrieweg regularisatie signalisatie

Dossienummer P-458278

DATUM	SCHAAL	PLAN	P.FORMAAT
22/11/2023	1/200	1/11	A3

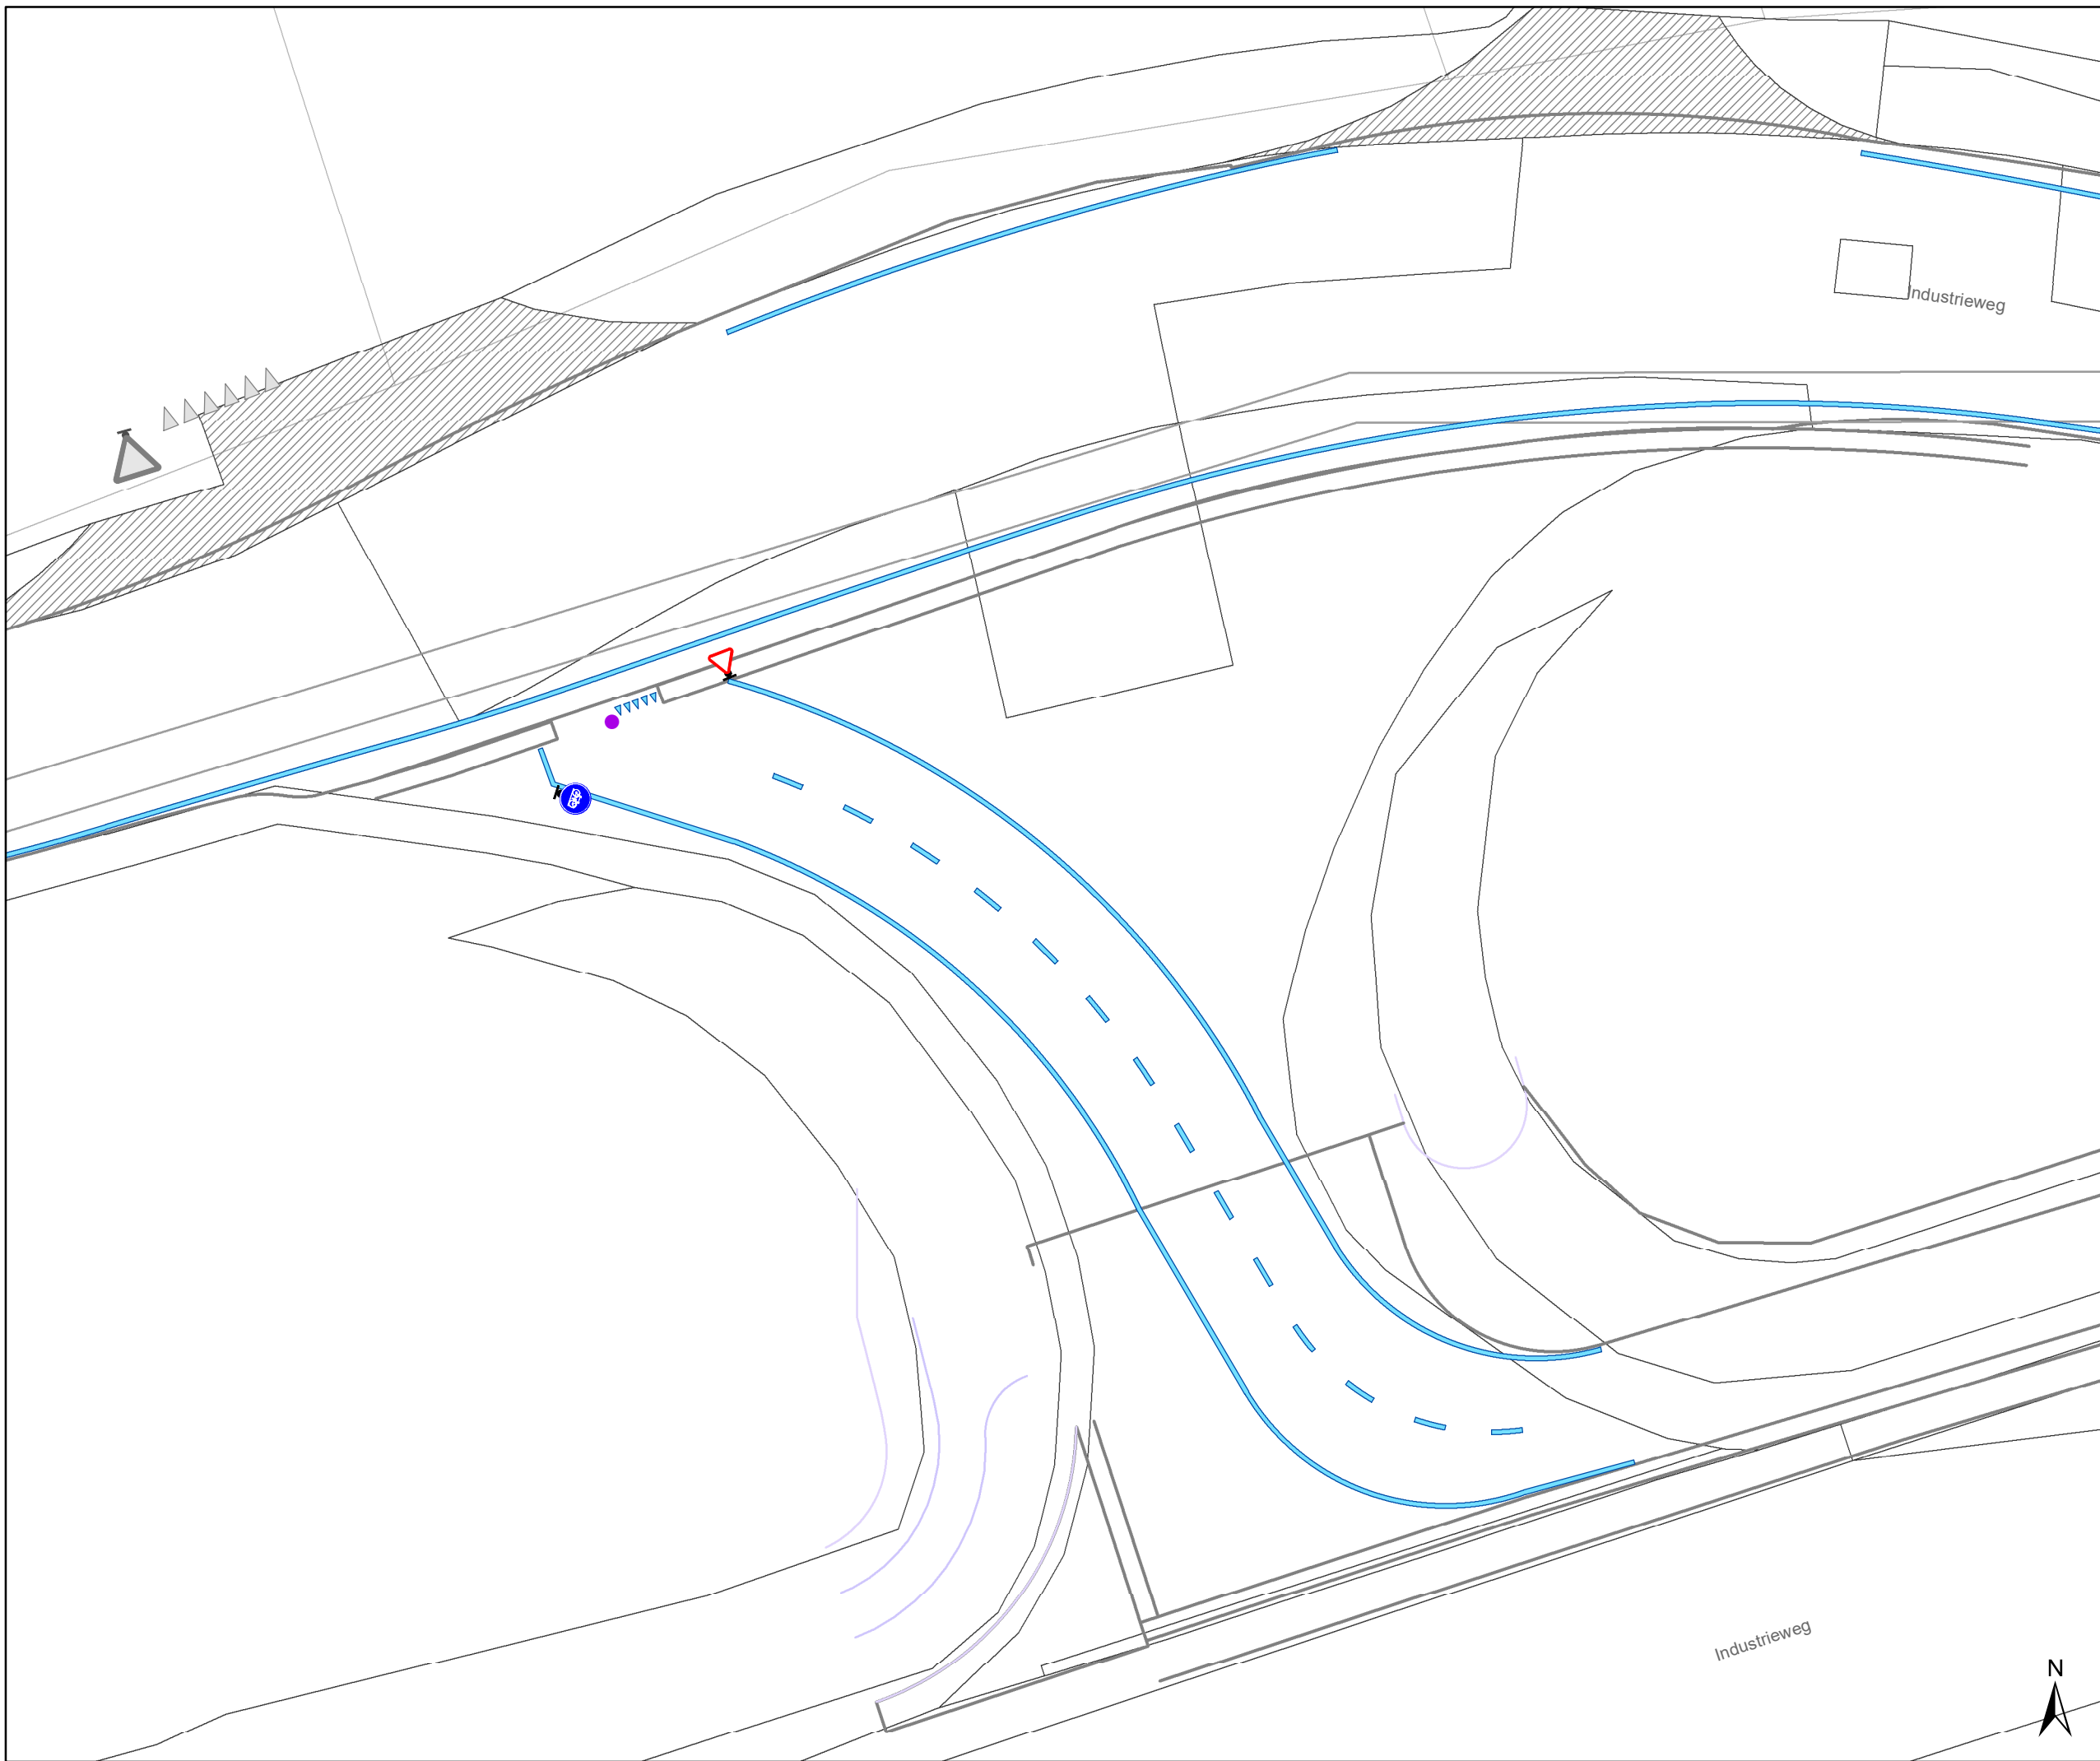


# Legende

- Bestaande verkeersborden
- Geplande verkeersborden

- Bestaande wegmarkeringen
- Geplande wegmarkeringen

## Straatmeubilair

- Gepland paaltje
- snelheidsremmer

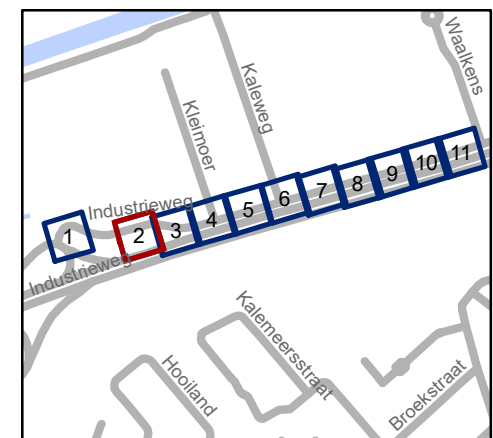



**gent:** Mobiliteitsbedrijf stad Gent  
Verkeerstechnische taken



## Industrieweg regularisatie signalisatie

Dossinummer P-458278



DATUM	SCHAAL	PLAN	P.FORMAAT
22/11/2023	1/200	2/11	A3



# Legende

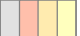-  Bestaande verkeersborden
-  Geplande verkeersborden

-  Bestaande wegmarkeringen
-  Geplande wegmarkeringen

## Straatmeubilair

-  Gepland paaltje
-  snelheidsremmer

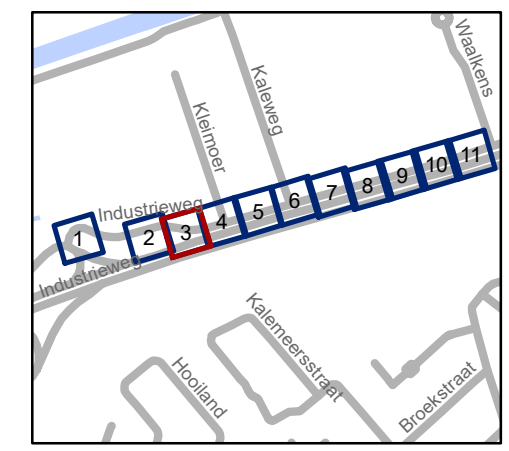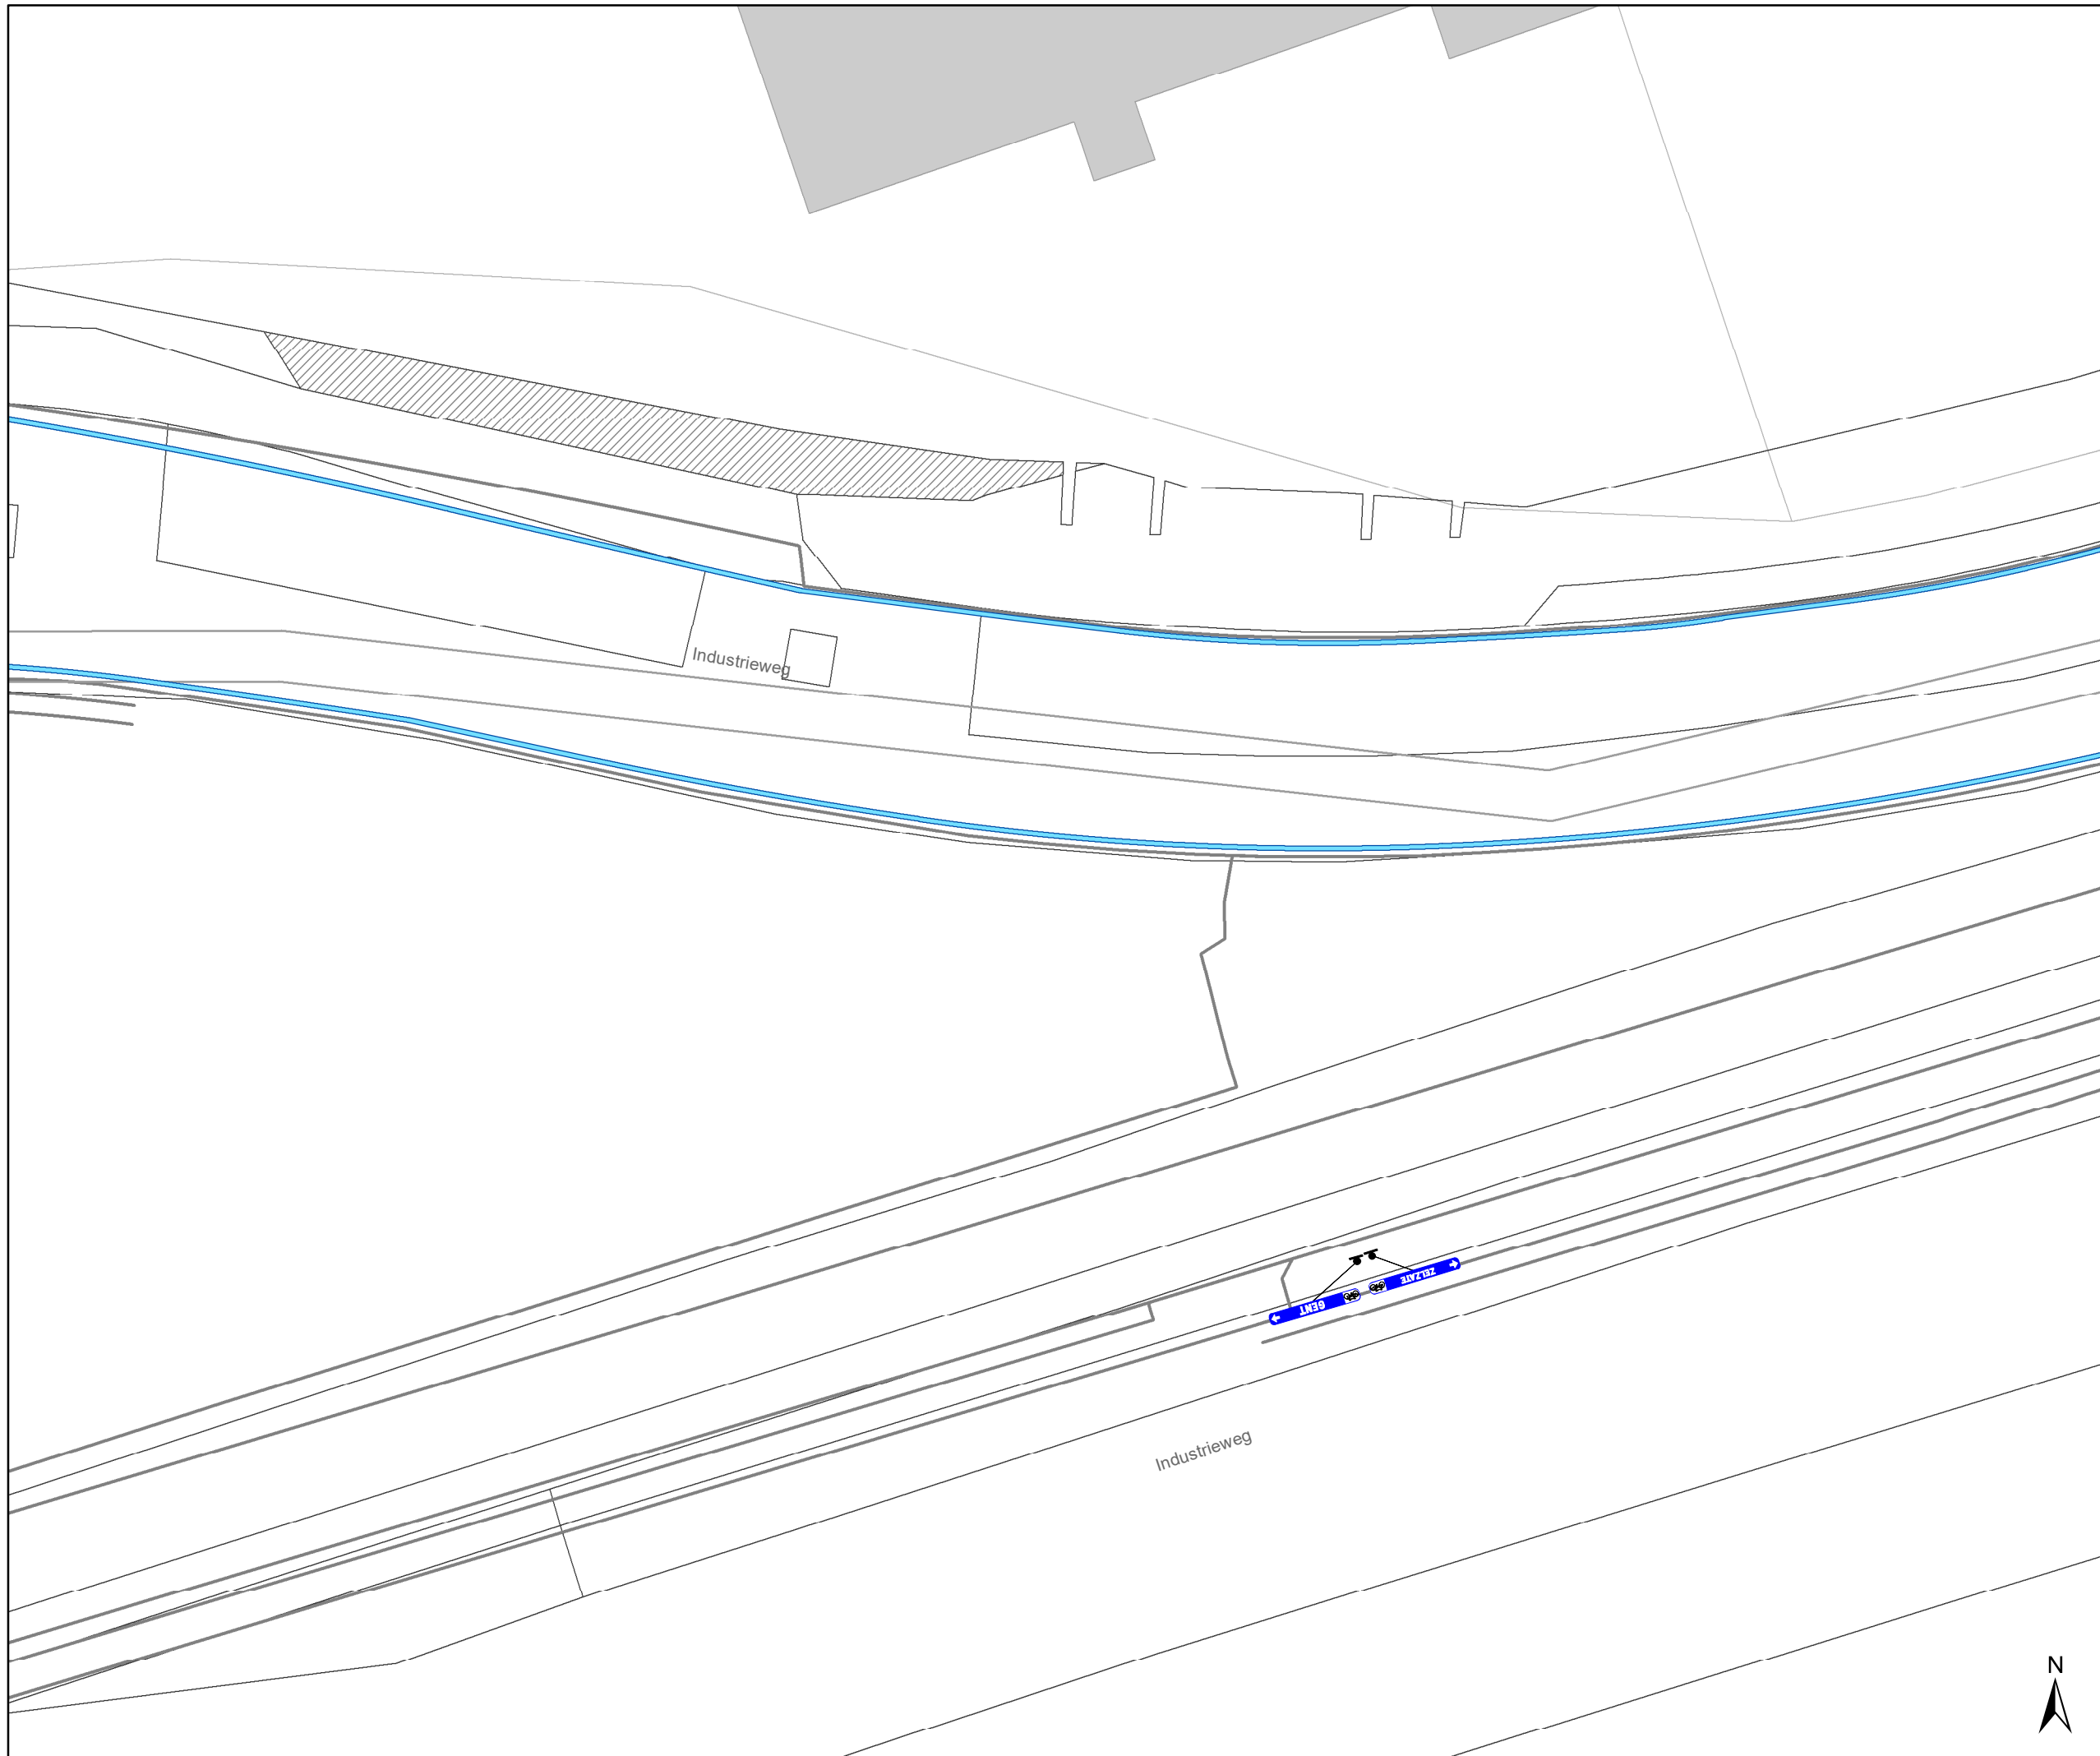


**gent:** Mobiliteitsbedrijf stad Gent  
Verkeerstechnische taken

## Industrieweg regularisatie signalisatie



Dossinummer P-458278

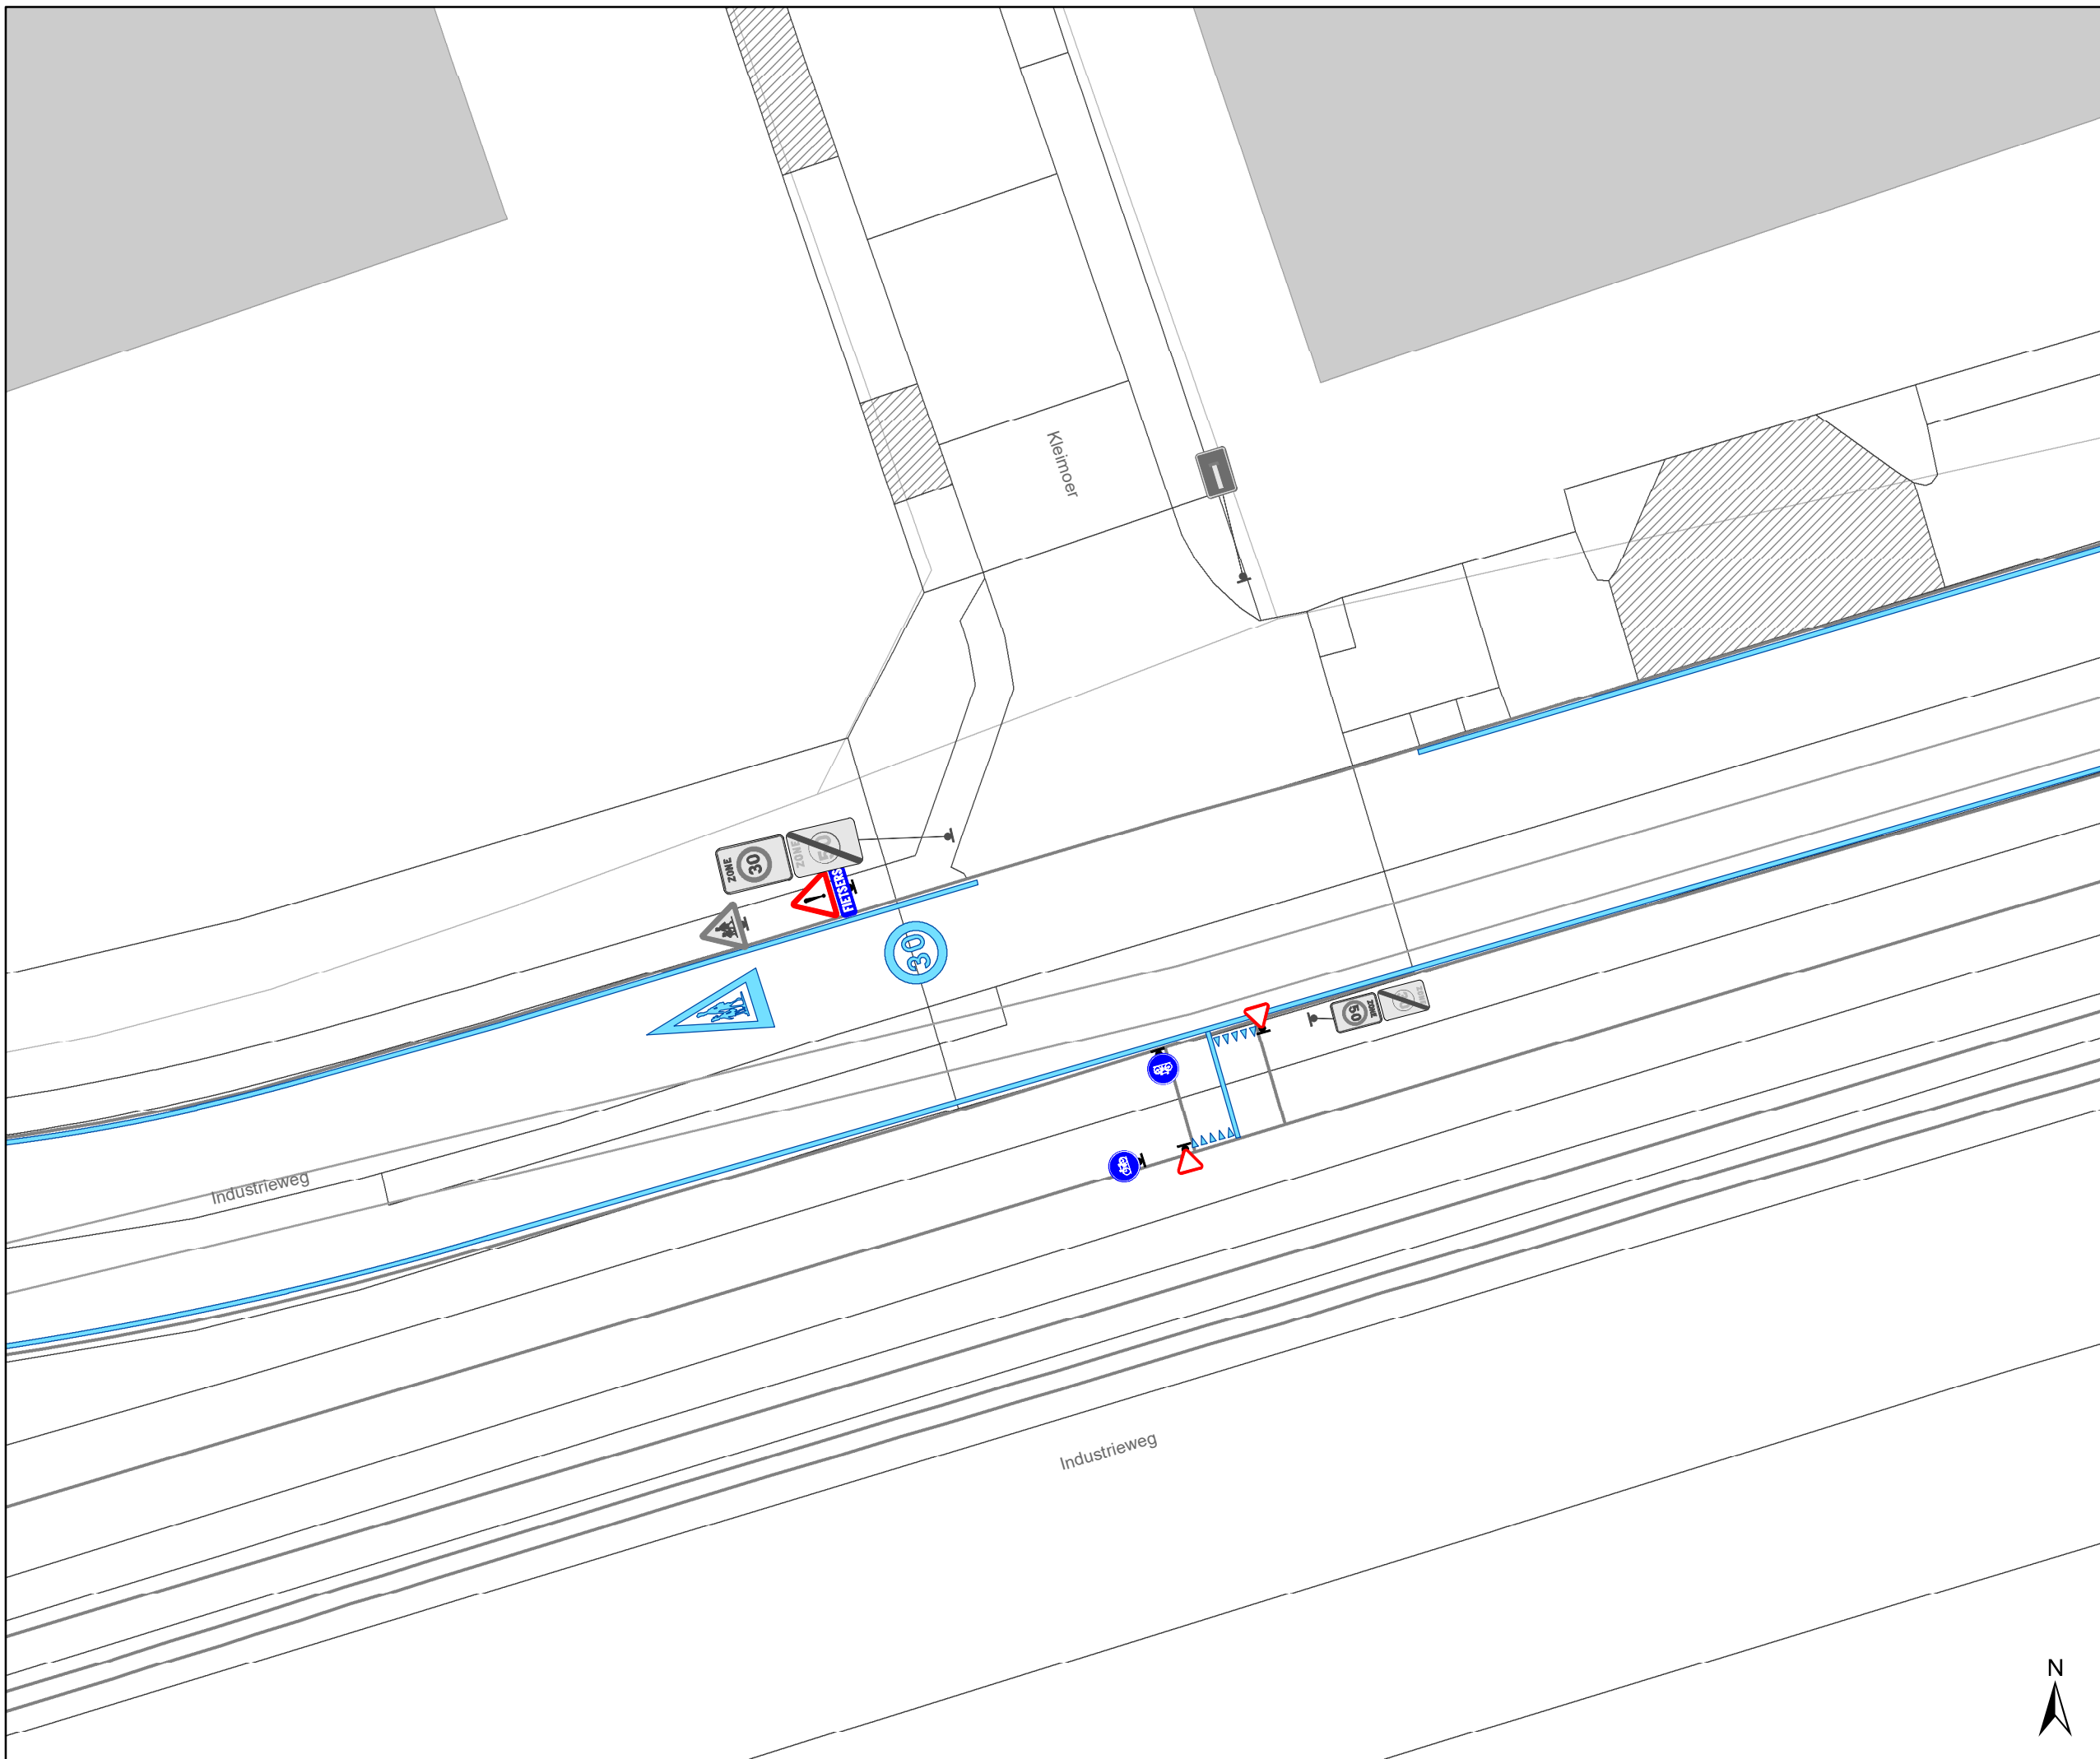

DATUM	SCHAAL	PLAN	P FORMAAT
22/11/2023	1/200	3/11	A3








### Legende

-  Bestaande verkeersborden
-  Geplande verkeersborden

-  Bestaande wegmarkeringen
-  Geplande wegmarkeringen

### Straatmeubilair

-  Gepland paaltje
-  snelheidsremmer

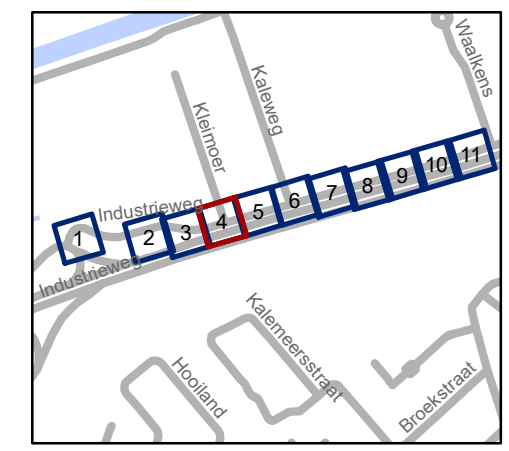

**gent:** Mobiliteitsbedrijf stad Gent  
Verkeerstechnische taken



## Industrieweg regularisatie signalisatie



Dossinummer P-458278

DATUM	SCHAAL	PLAN	P.FORMAAT
22/11/2023	1/200	4/11	A3







# Legende

-  Bestaande verkeersborden
-  Geplande verkeersborden

-  Bestaande wegmarkeringen
-  Geplande wegmarkeringen

## Straatmeubilair

-  Gepland paaltje
-  snelheidsremmer

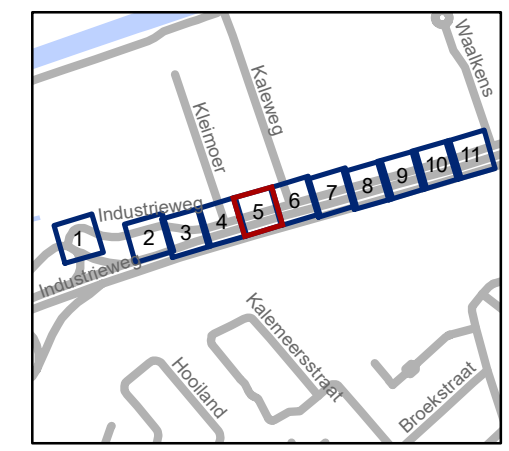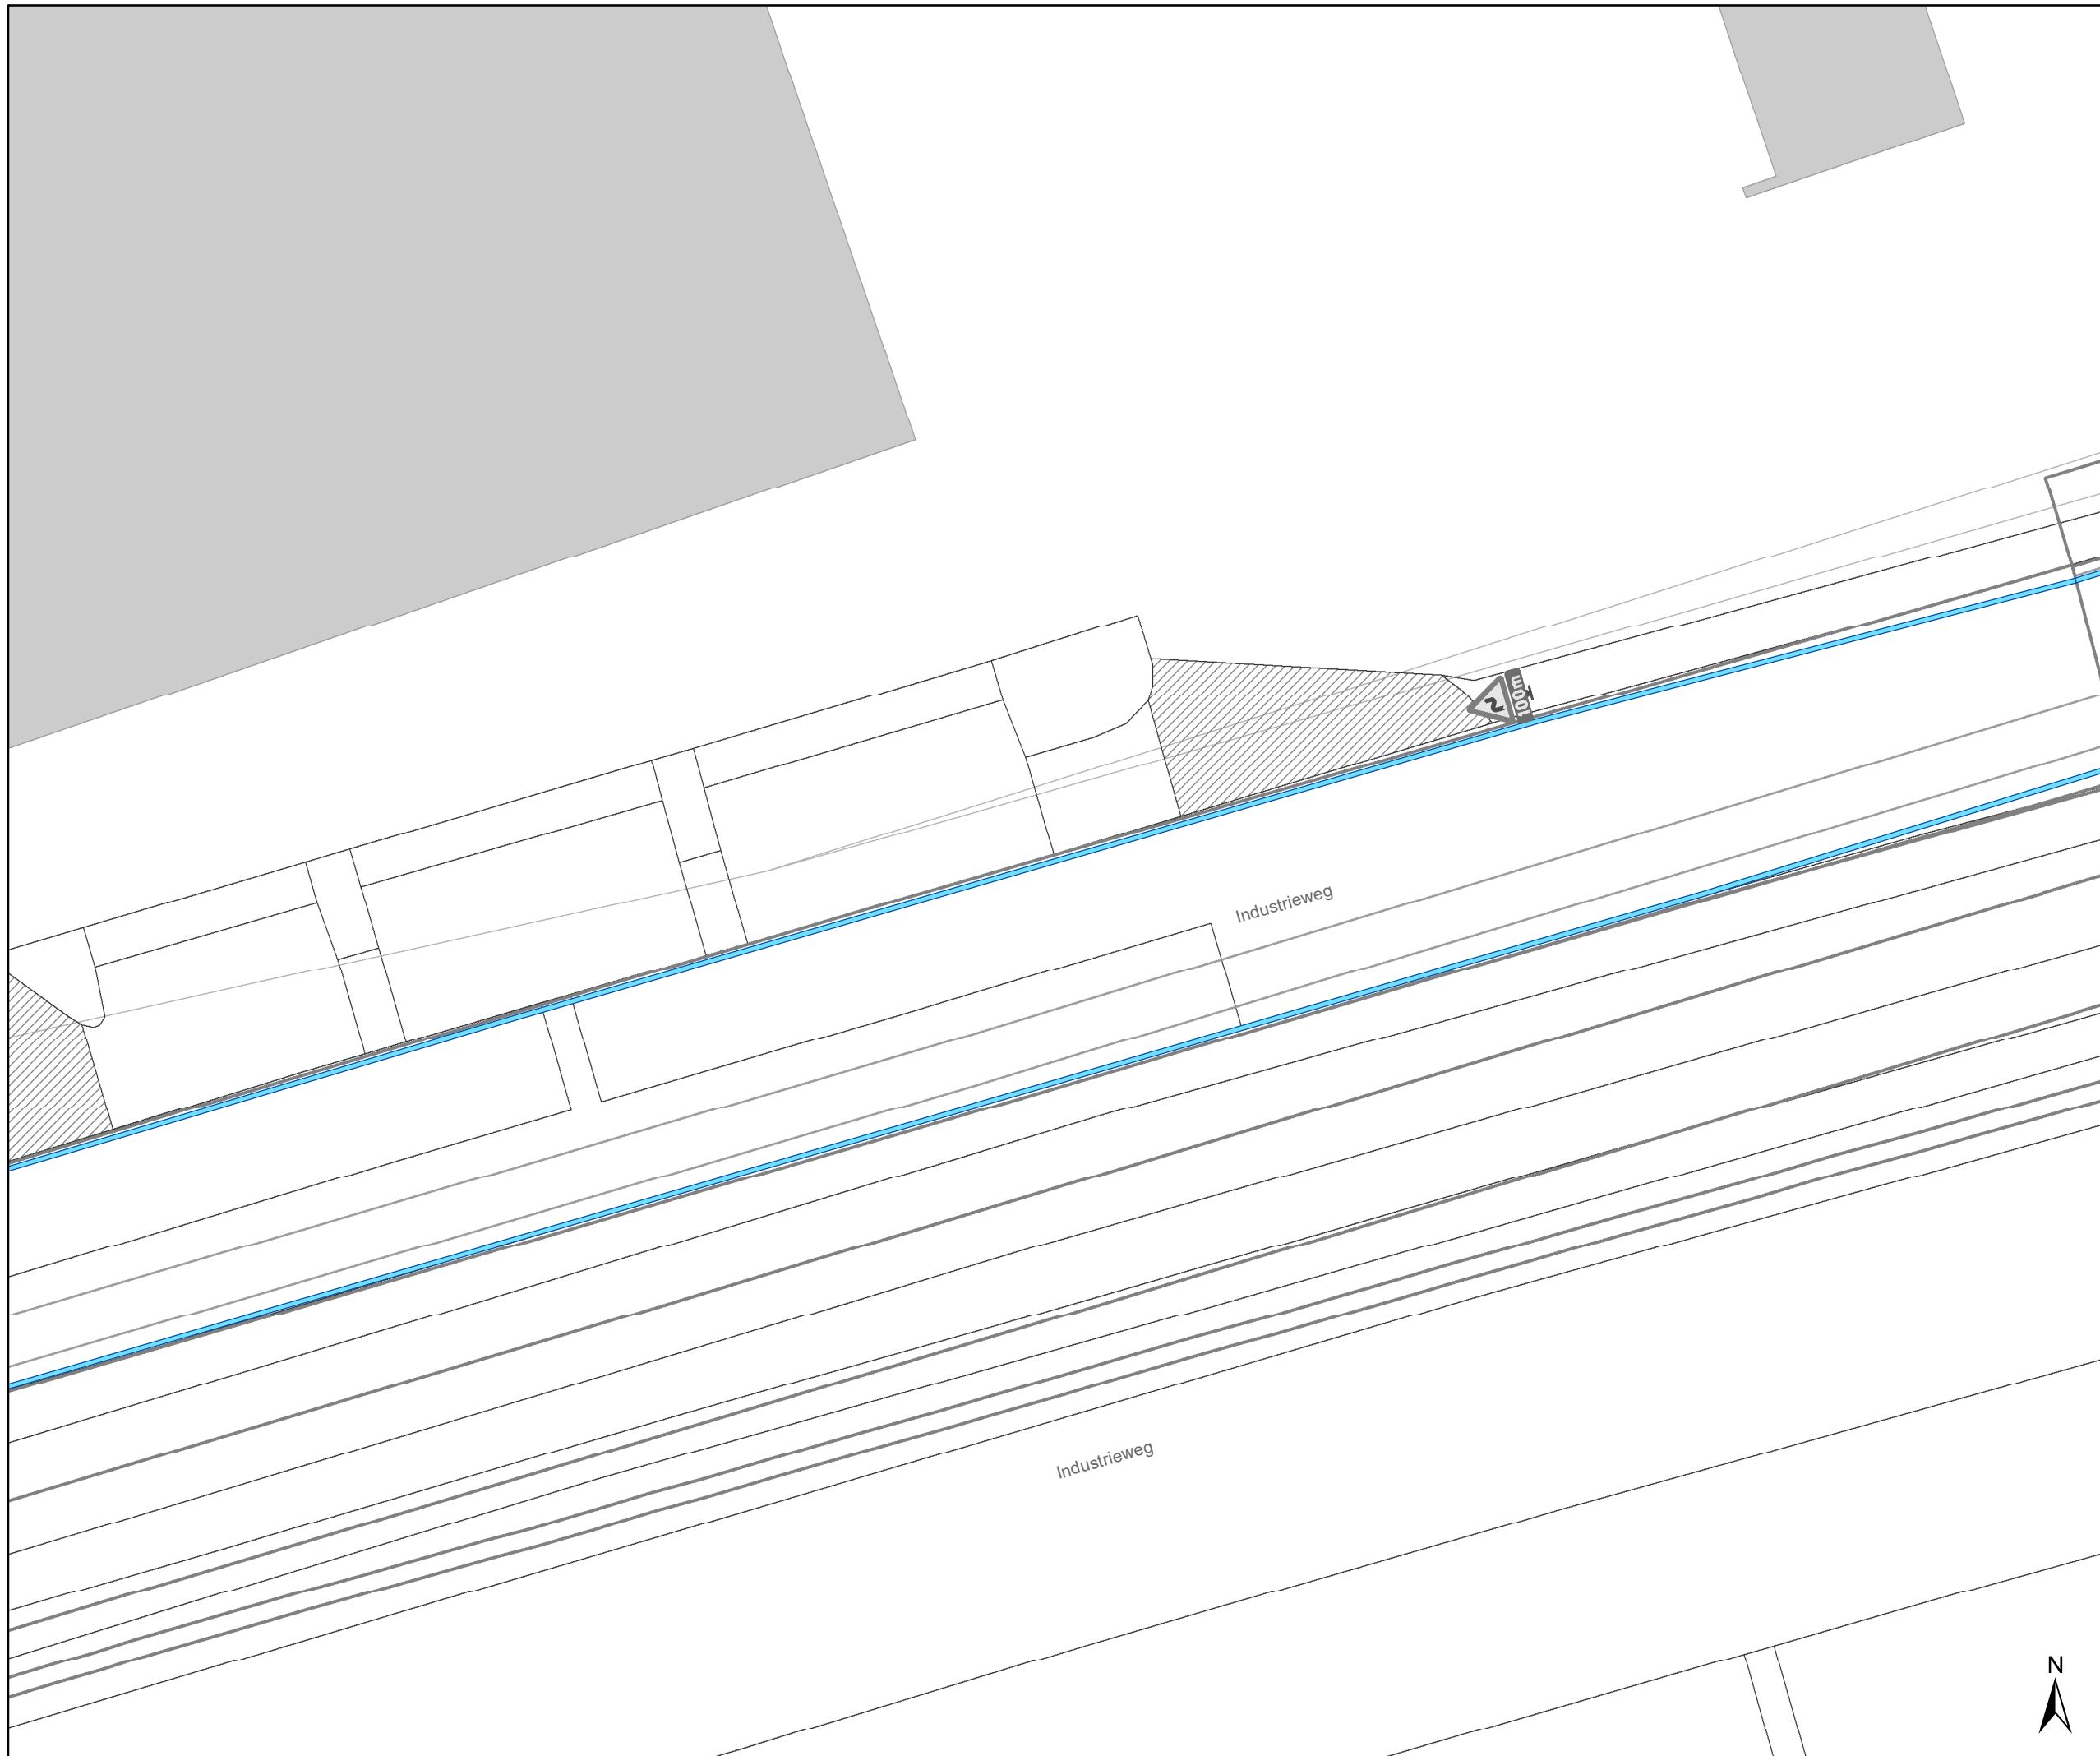


**gent:** Mobiliteitsbedrijf stad Gent  
Verkeerstechnische taken

## Industrieweg regularisatie signalisatie



Dossienummer P-458278

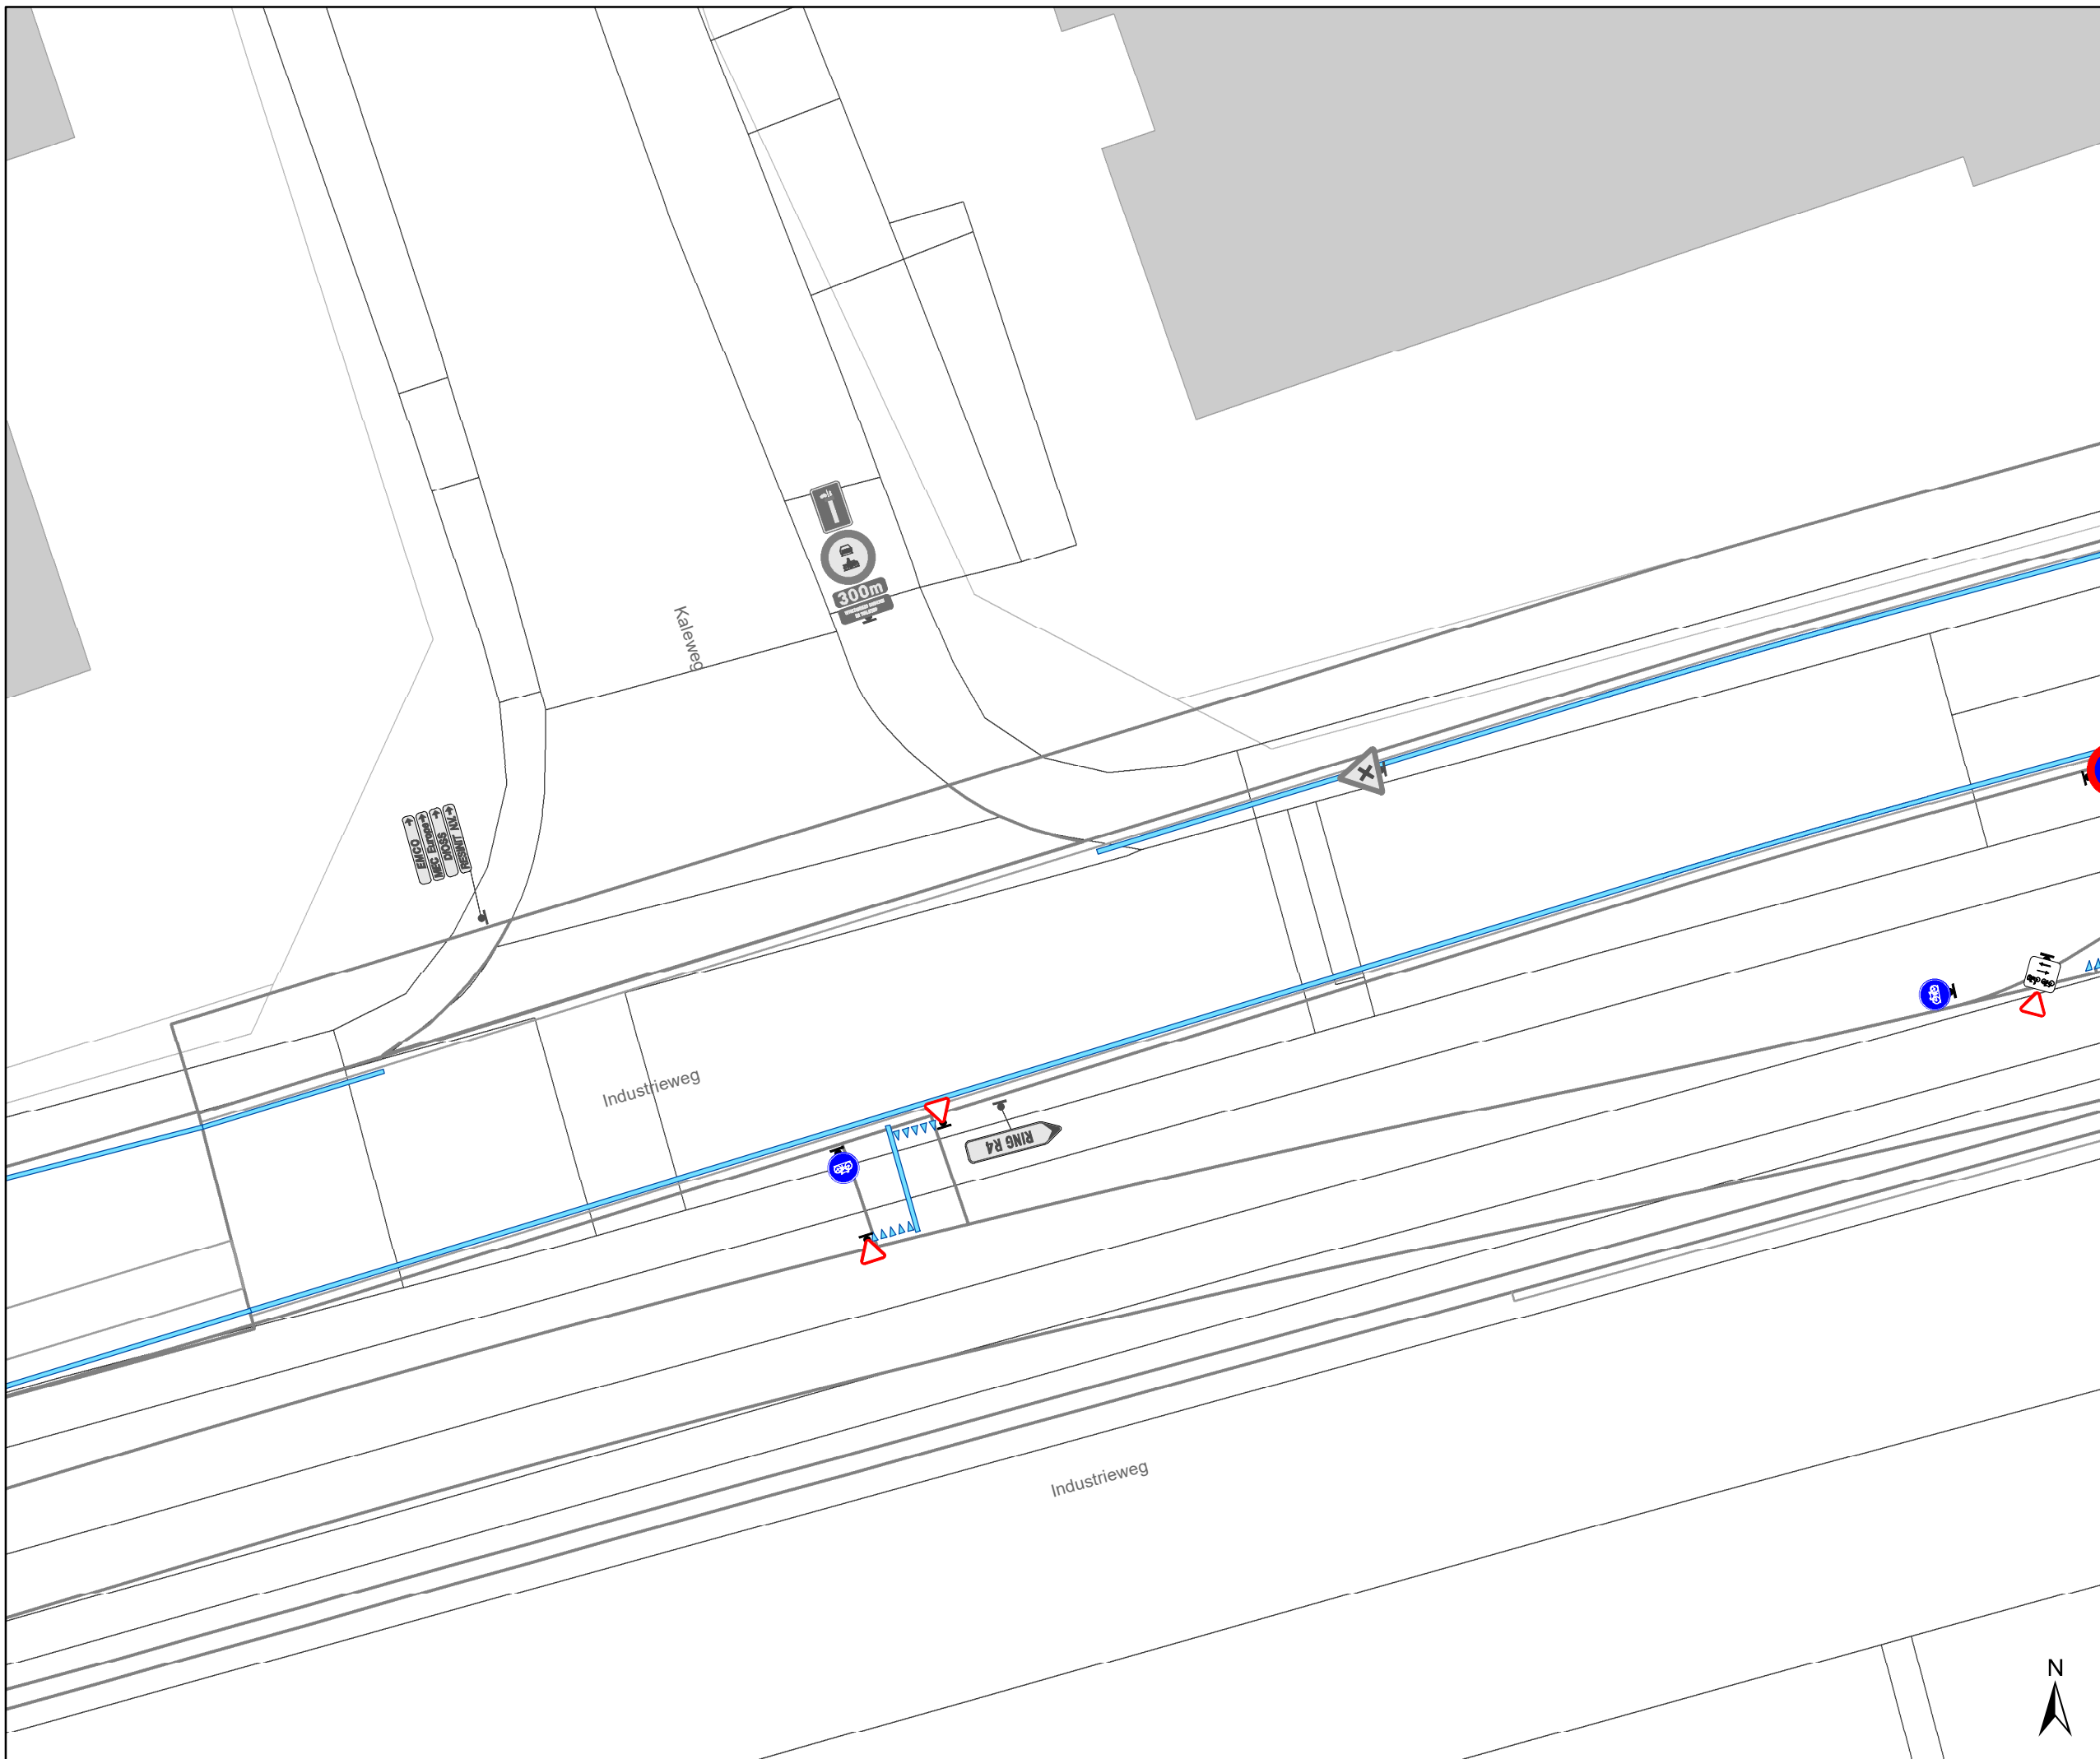

DATUM	SCHAAL	PLAN	P.FORMAAT
22/11/2023	1/200	5/11	A3








### Legende

-  Bestaande verkeersborden
-  Geplande verkeersborden

-  Bestaande wegmarkeringen
-  Geplande wegmarkeringen

### Straatmeubilair

-  Gepland paaltje
-  snelheidsremmer

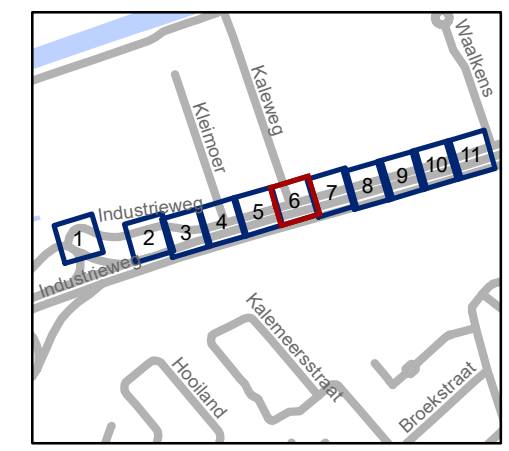


**gent:** Mobiliteitsbedrijf stad Gent  
Verkeerstechnische taken

**Industrieweg  
regularisatie signalisatie**

Dossinummer P-458278

DATUM	SCHAAL	PLAN	P FORMAAT
22/11/2023	1/200	6/11	A3

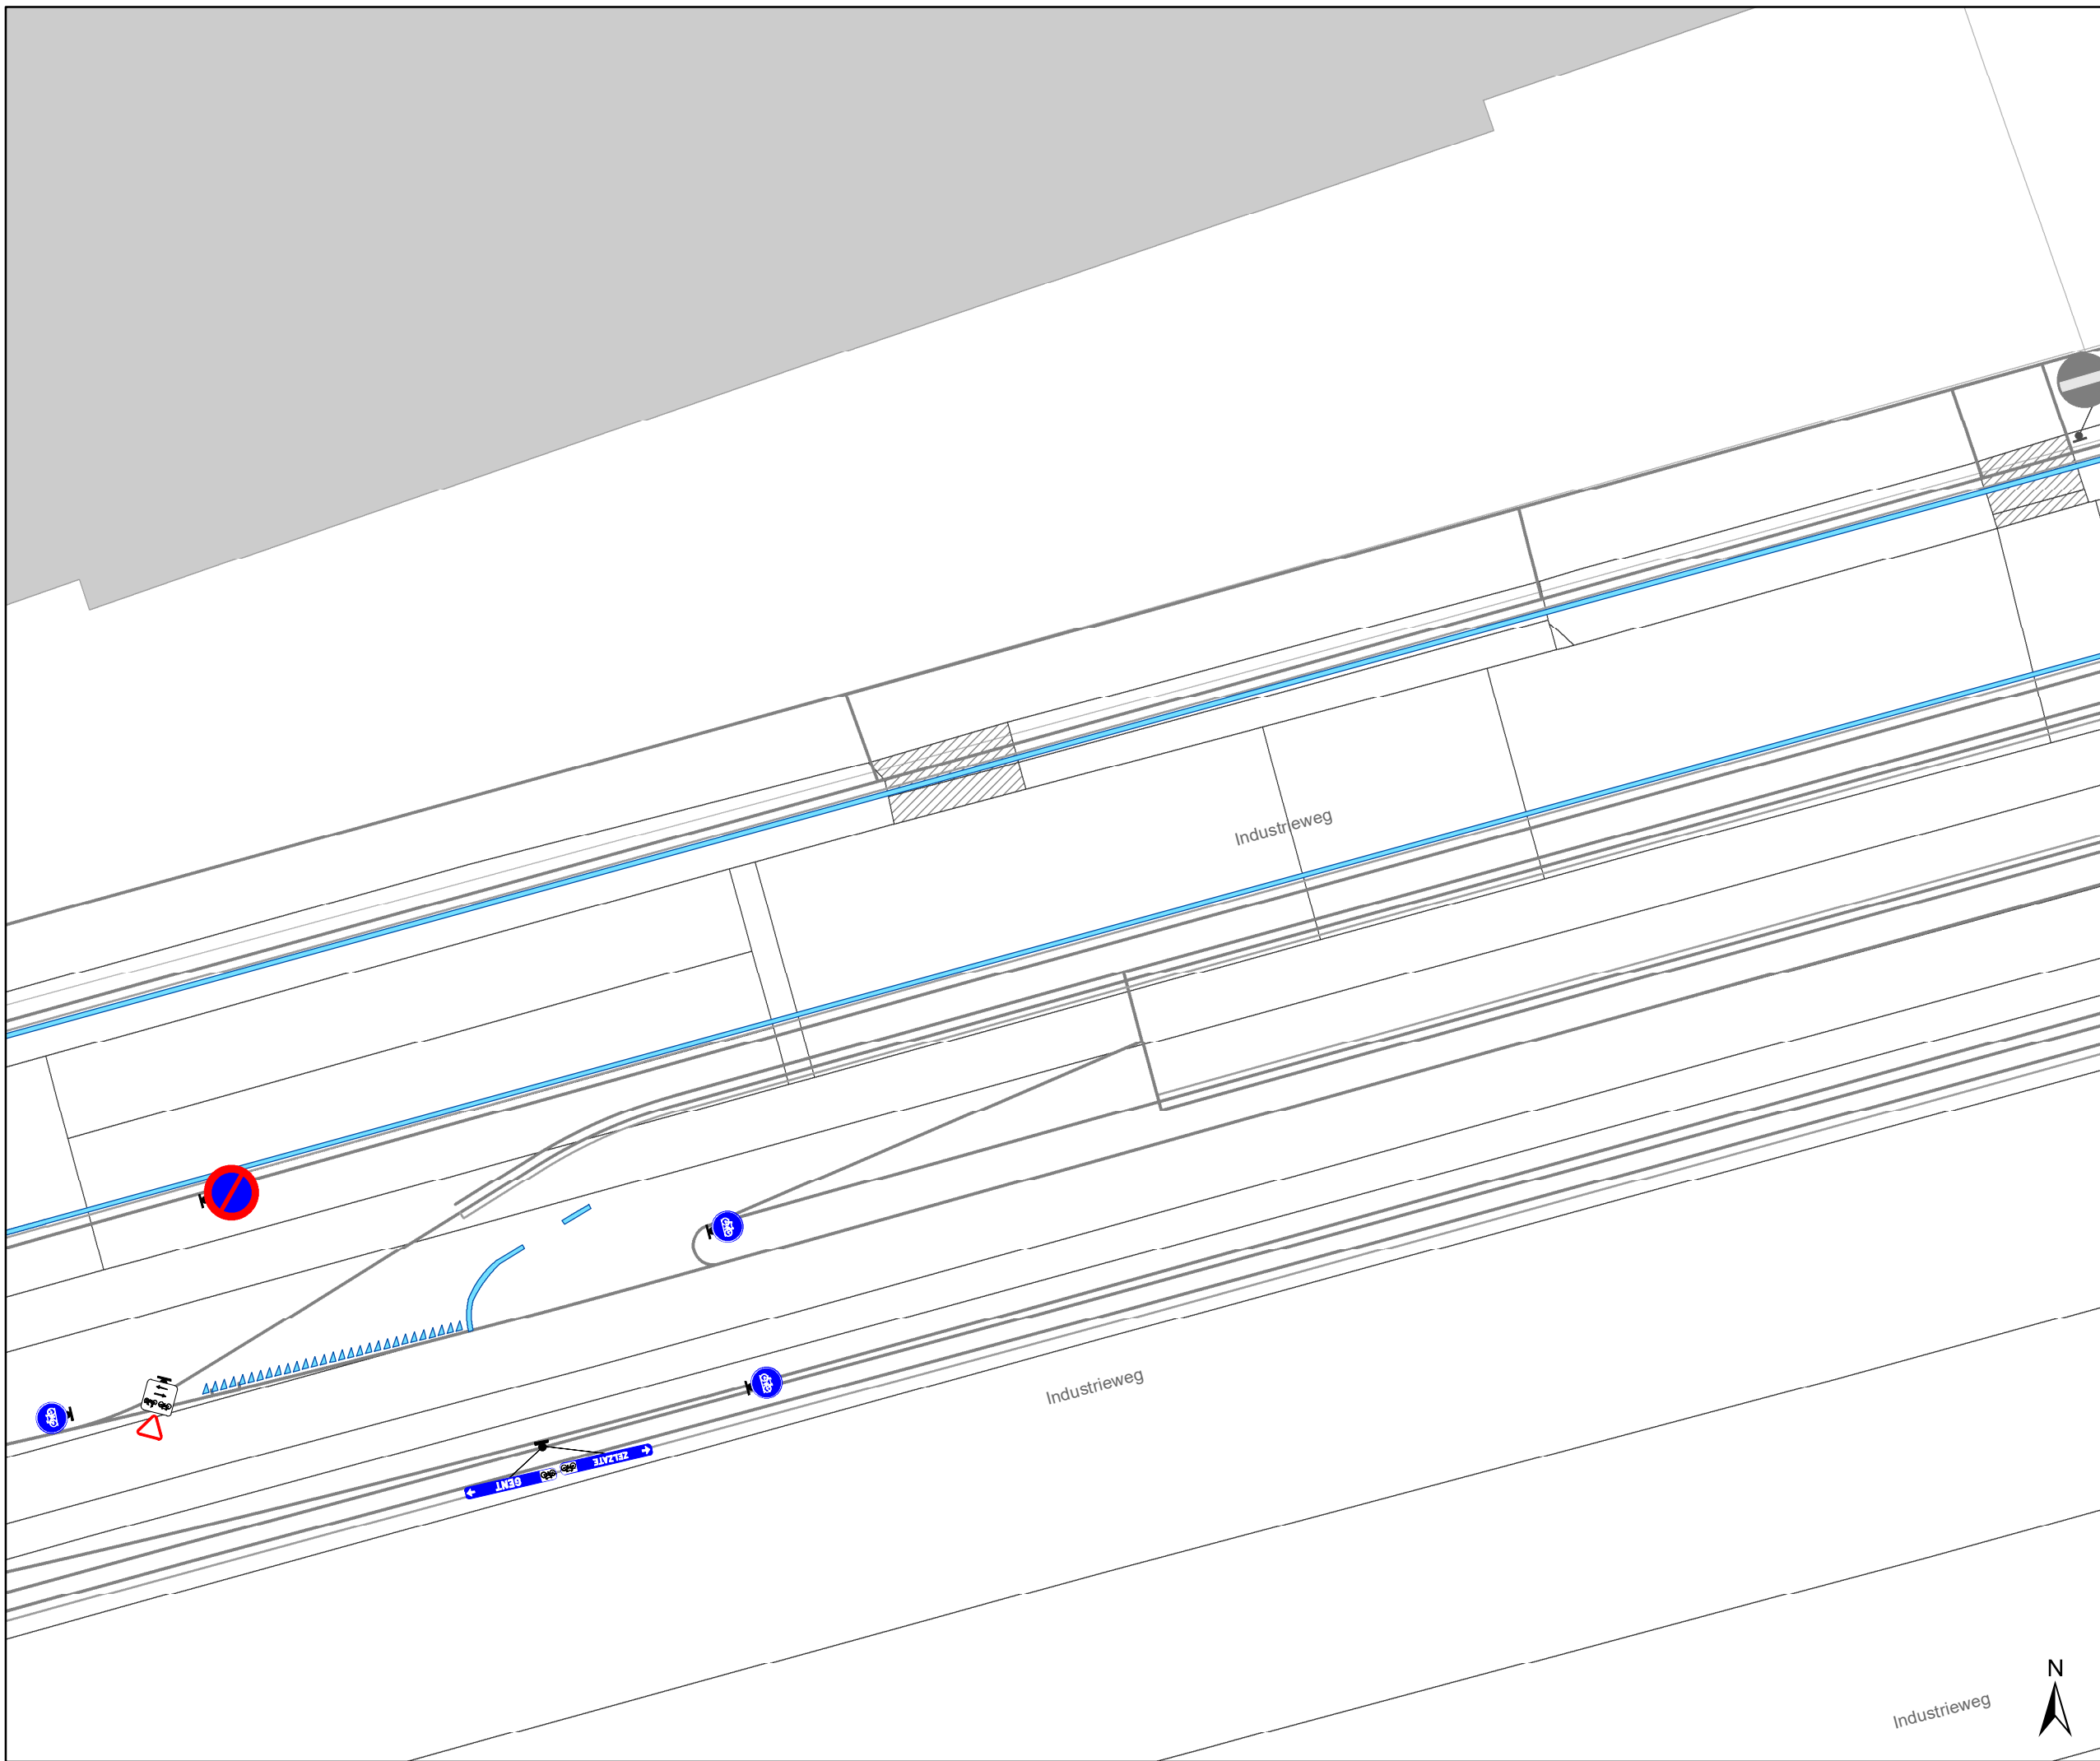


# Legende

- Bestaande verkeersborden
- Geplande verkeersborden

- Bestaande wegmarkeringen
- Geplande wegmarkeringen

## Straatmeubilair

- Gepland paaltje
- snelheidsremmer

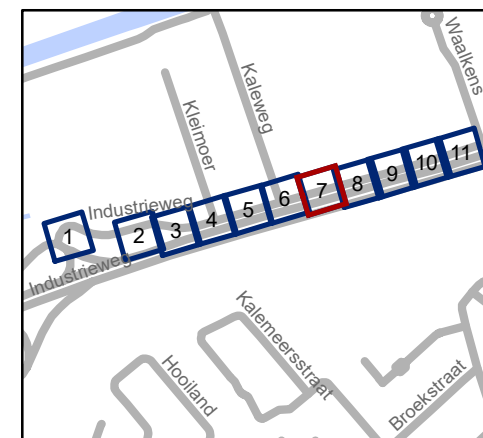


**gent:** Mobiliteitsbedrijf stad Gent  
Verkeerstechnische taken



## Industrieweg regularisatie signalisatie



Dossienummer P-458278

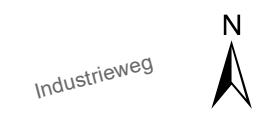DATUM	SCHAAL	PLAN	P.FORMAAT
22/11/2023	1/200	7/11	A3




# Legende



-  Bestaande verkeersborden
-  Geplande verkeersborden

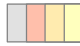-  Bestaande wegmarkeringen
-  Geplande wegmarkeringen

## Straatmeubilair

-  Gepland paaltje

-  snelheidsremmer

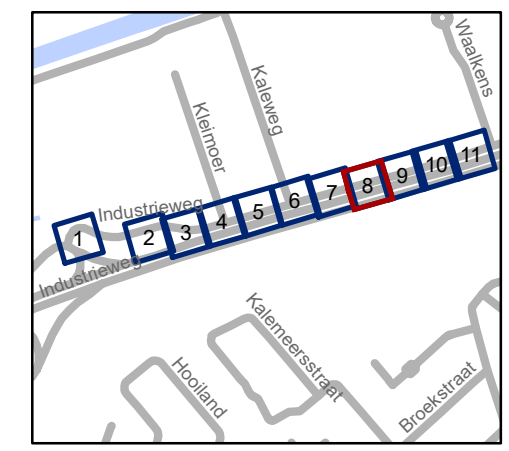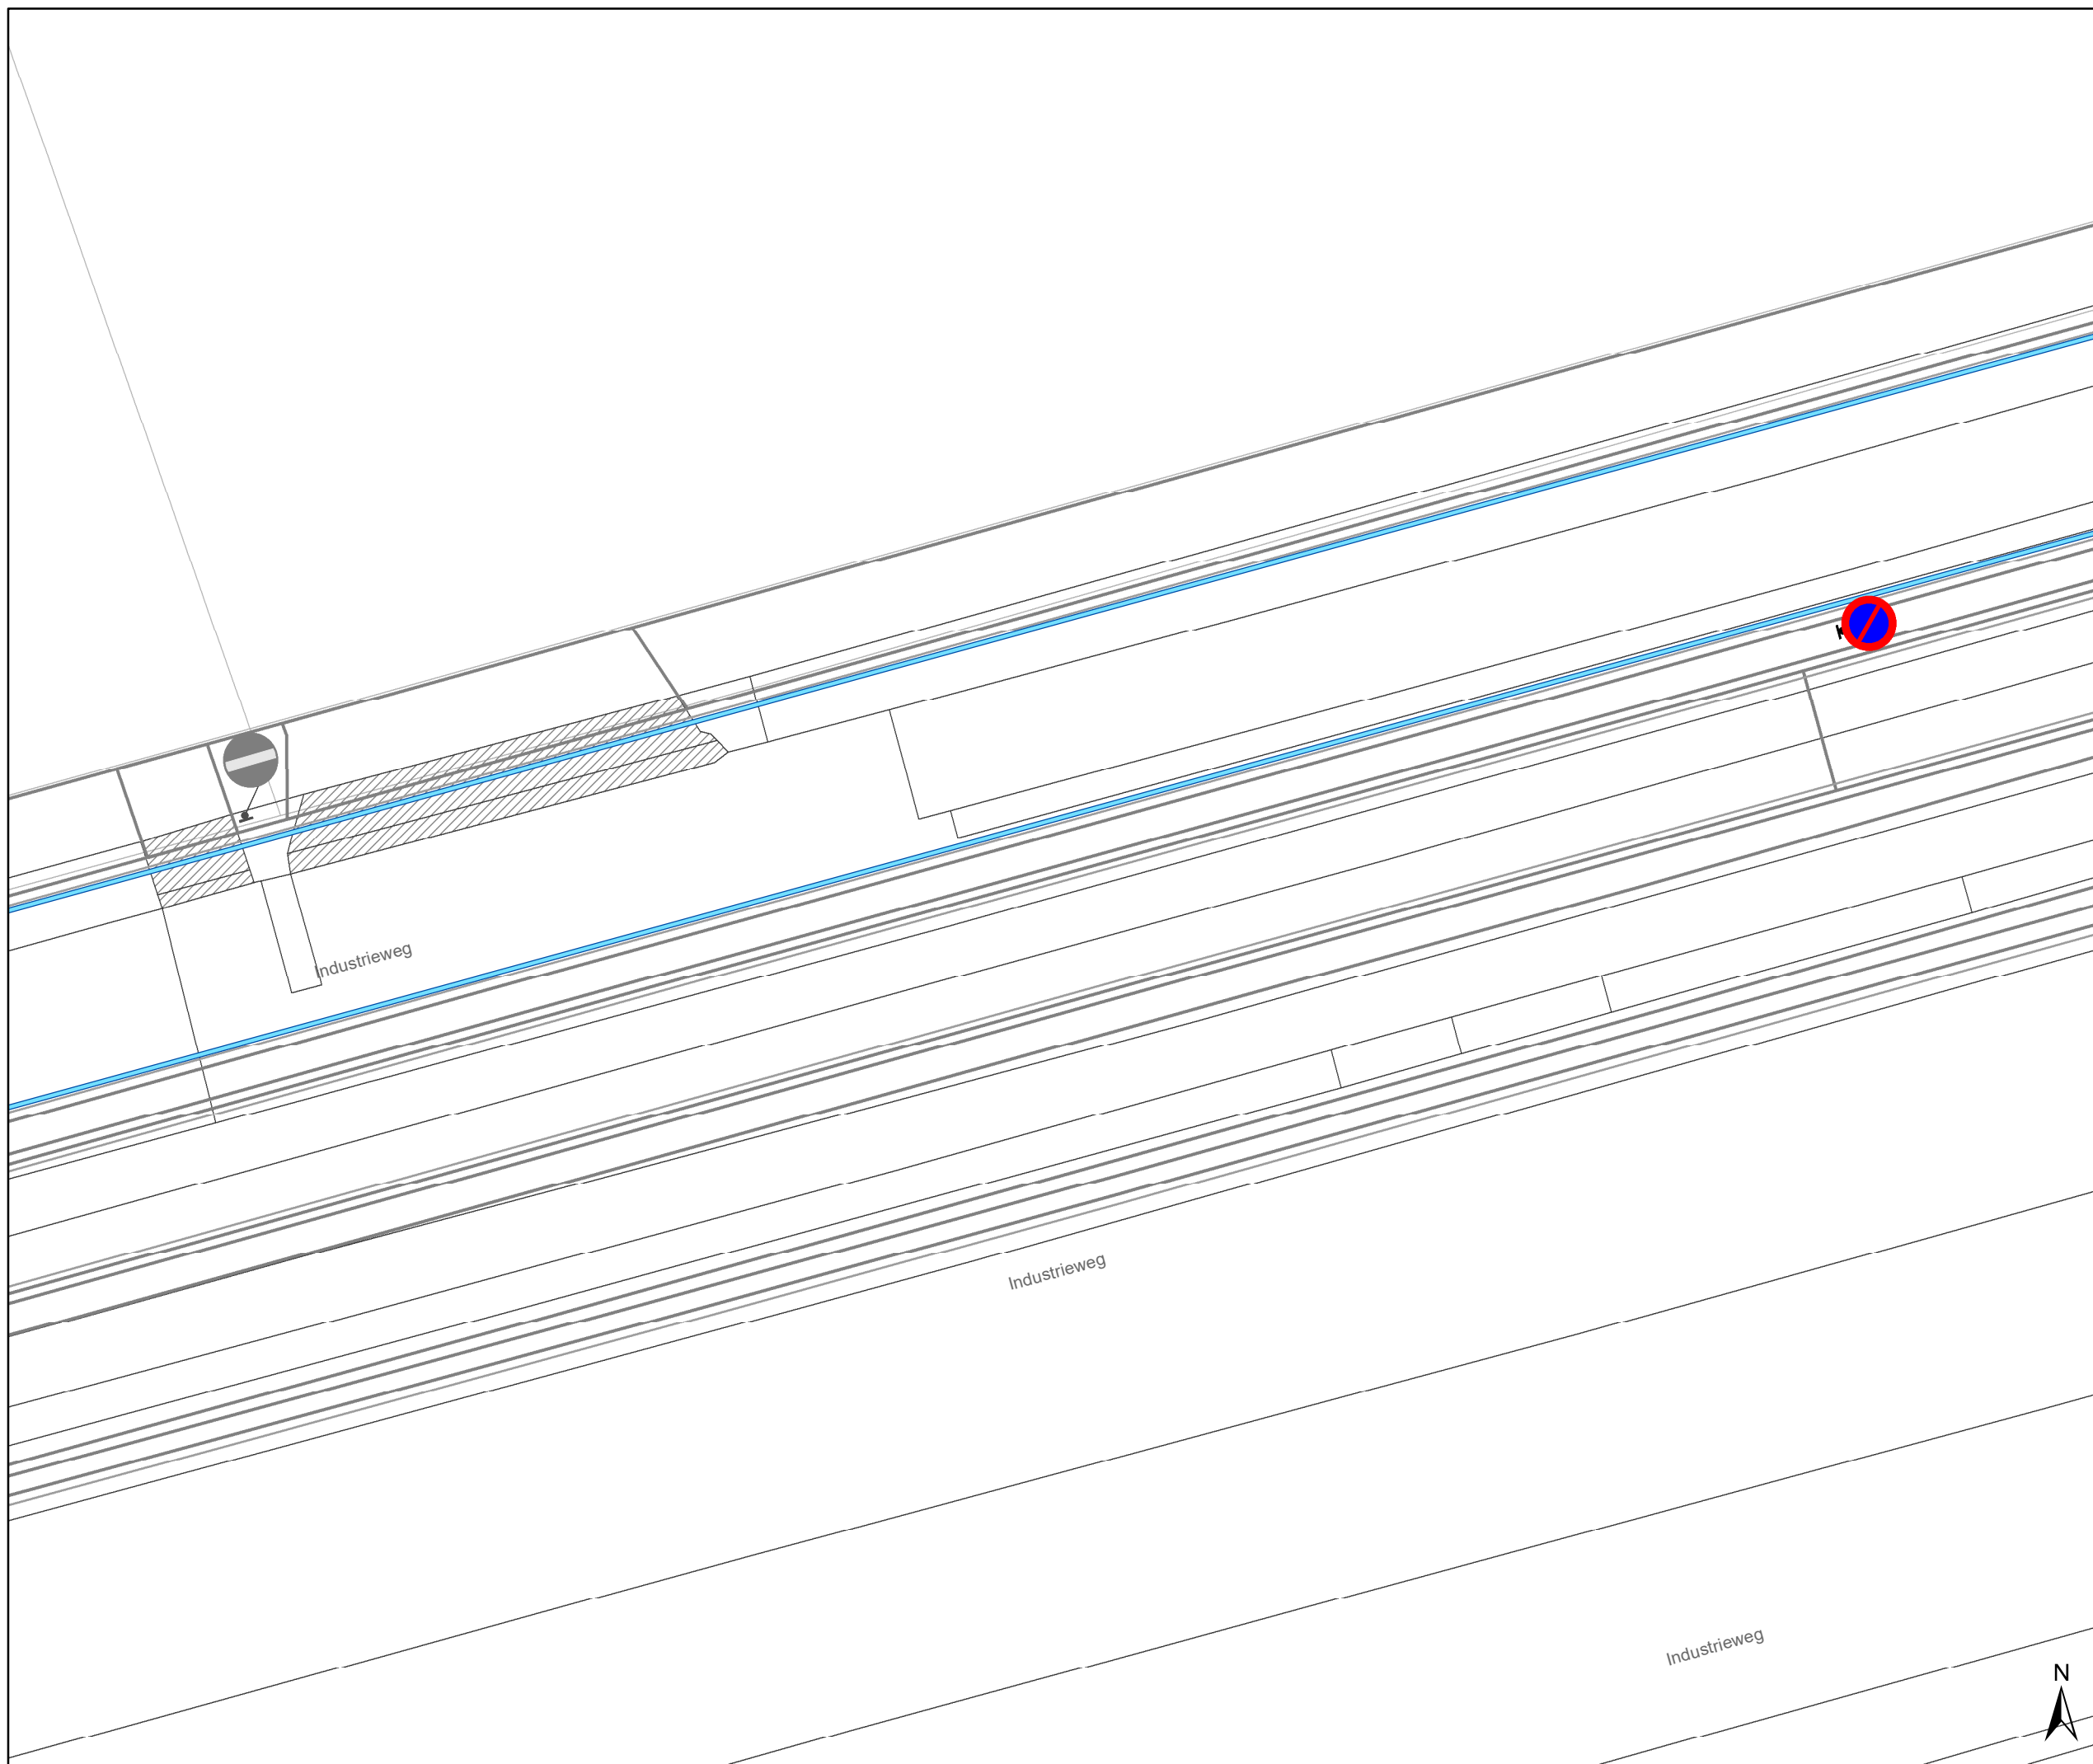

**gent:** Mobiliteitsbedrijf stad Gent  
Verkeerstechnische taken



## Industrieweg regularisatie signalisatie



Dossinummer P-458278

DATUM	SCHAAL	PLAN	P FORMAAT
22/11/2023	1/200	8/11	A3







# Legende

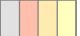-  Bestaande verkeersborden
-  Geplande verkeersborden

-  Bestaande wegmarkeringen
-  Geplande wegmarkeringen

## Straatmeubilair

-  Gepland paaltje
-  snelheidsremmer

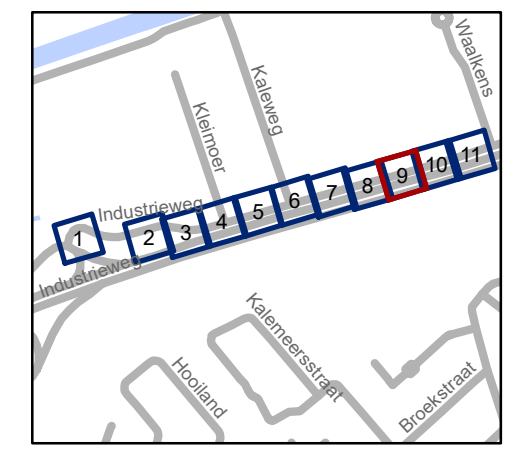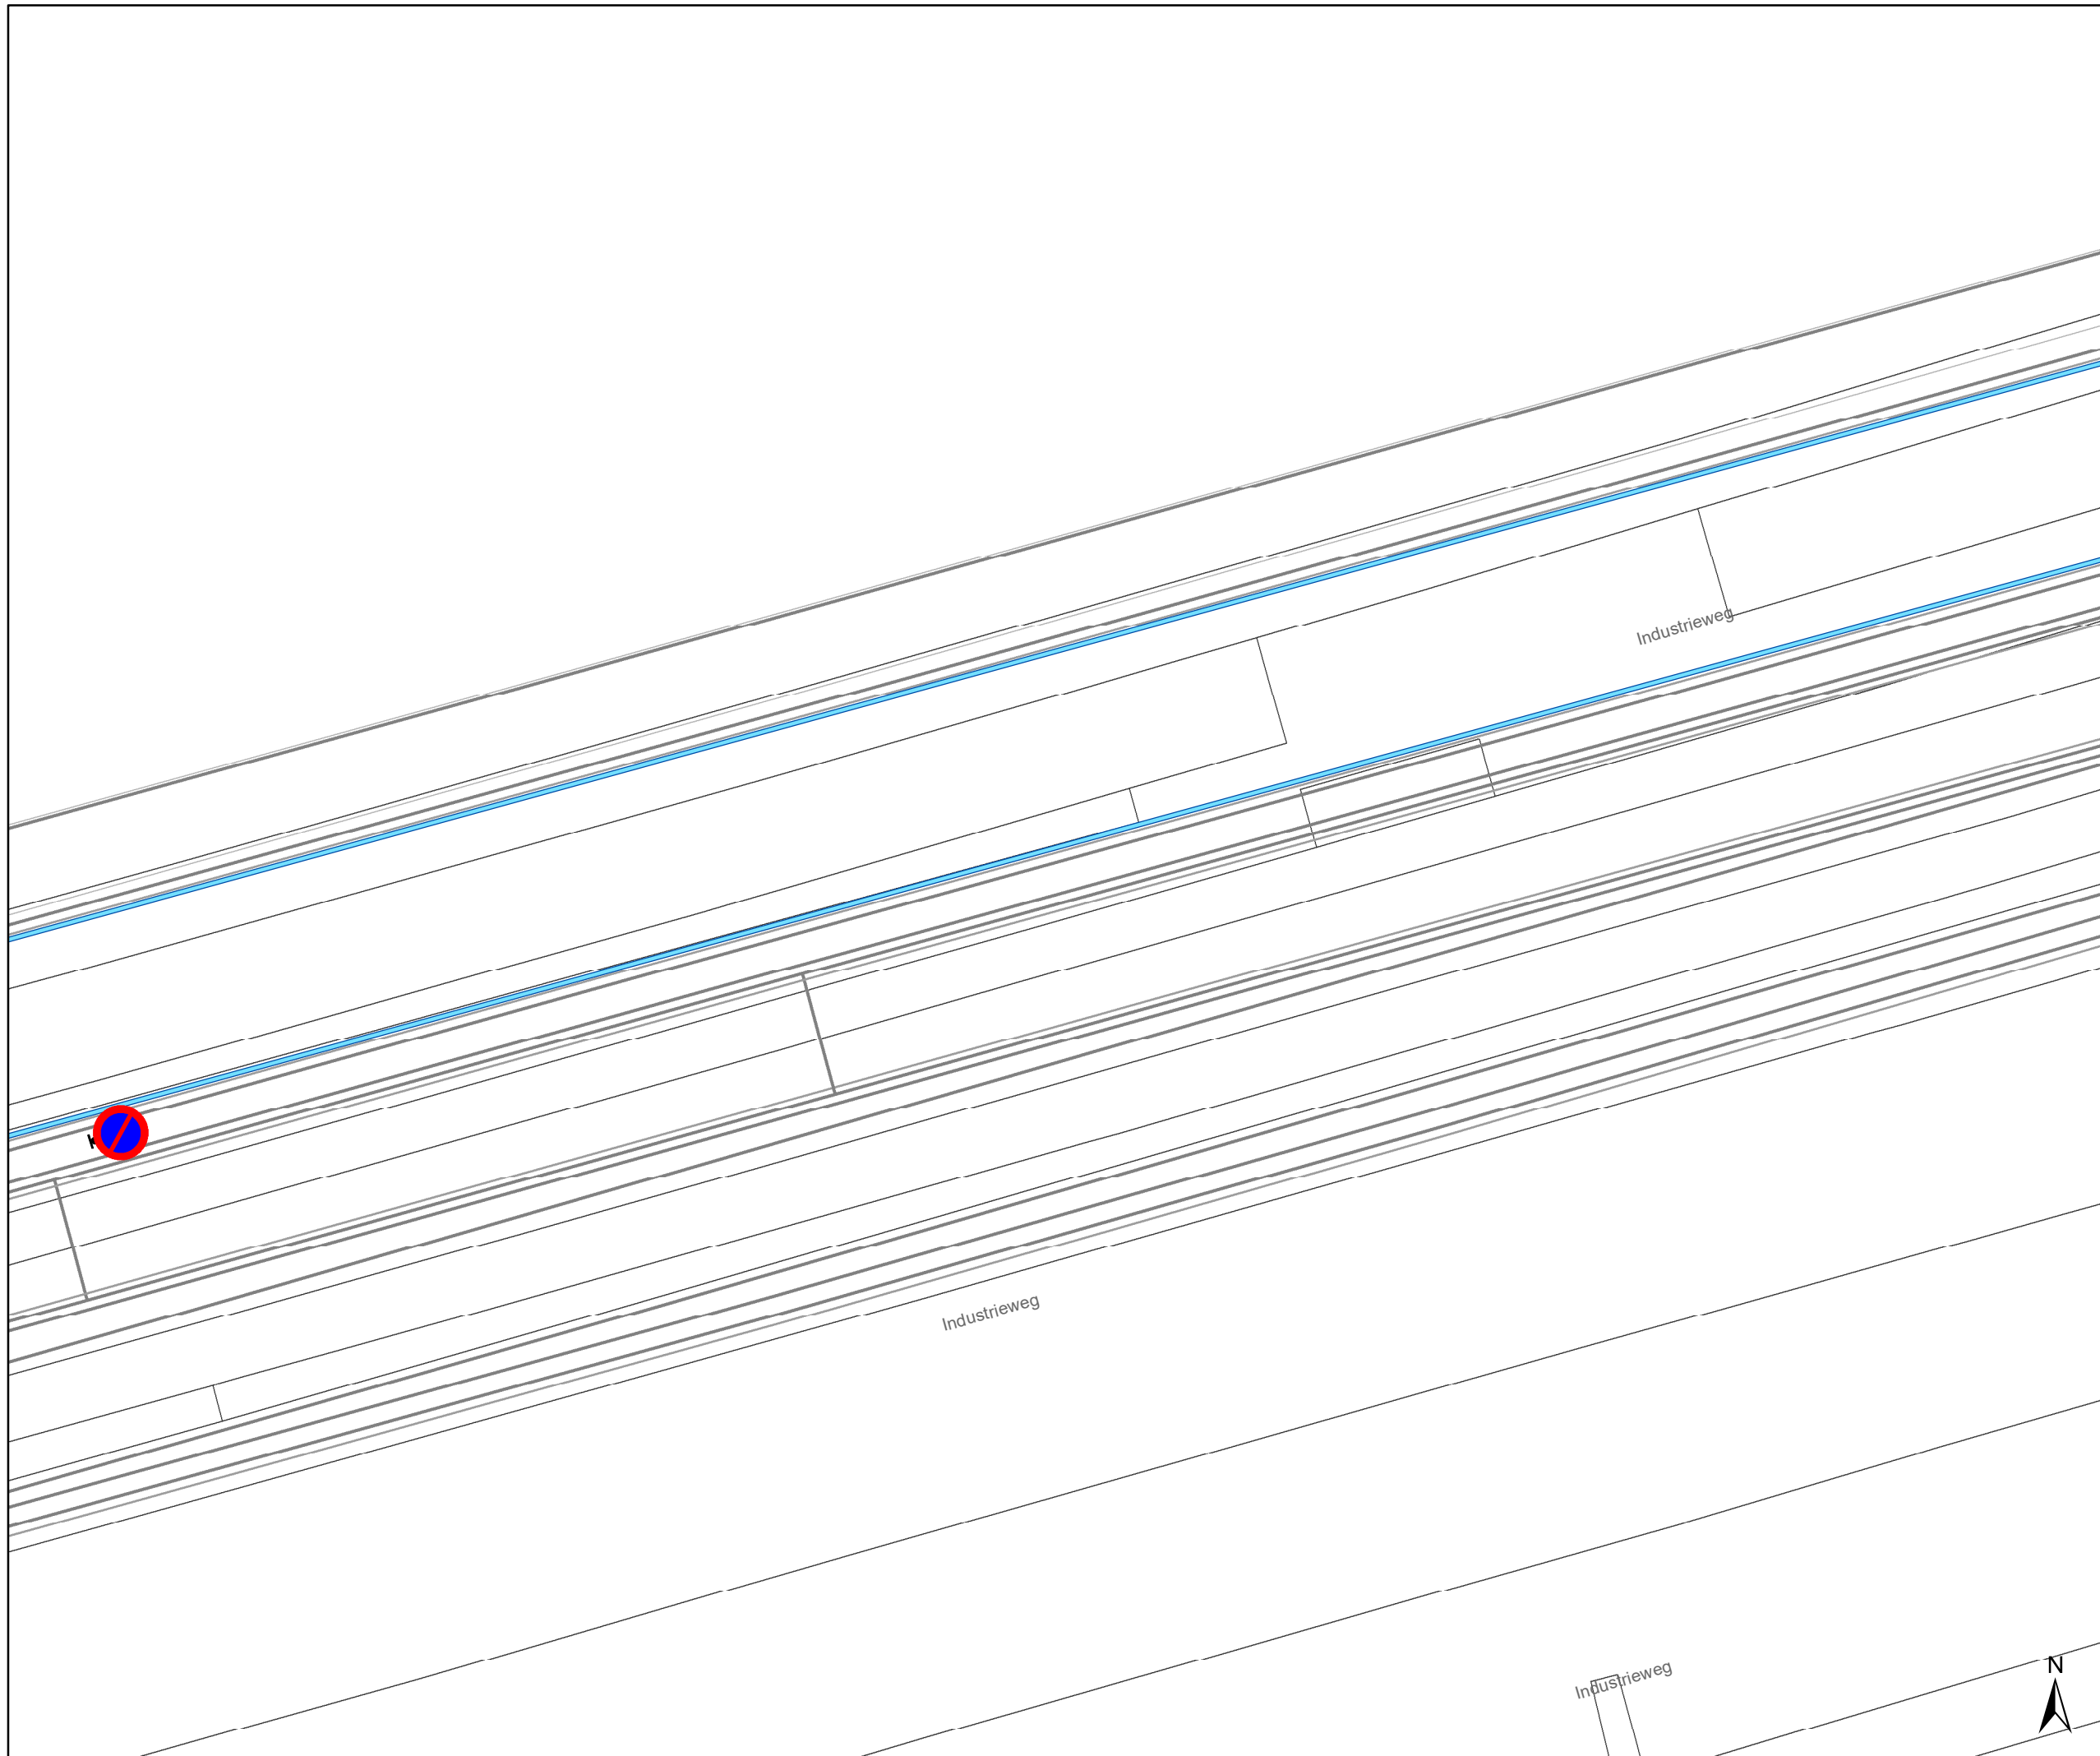

**gent:** Mobiliteitsbedrijf stad Gent  
Verkeerstechnische taken



### Industrieweg regularisatie signalisatie



Dossienummer P-458278

DATUM	SCHAAL	PLAN	P FORMAAT
22/11/2023	1/200	9/11	A3







# Legende

-  Bestaande verkeersborden
-  Geplande verkeersborden

-  Bestaande wegmarkeringen
-  Geplande wegmarkeringen

## Straatmeubilair

-  Gepland paaltje
-  snelheidsremmer

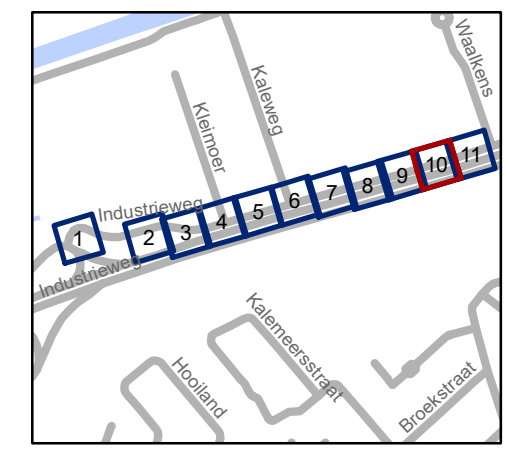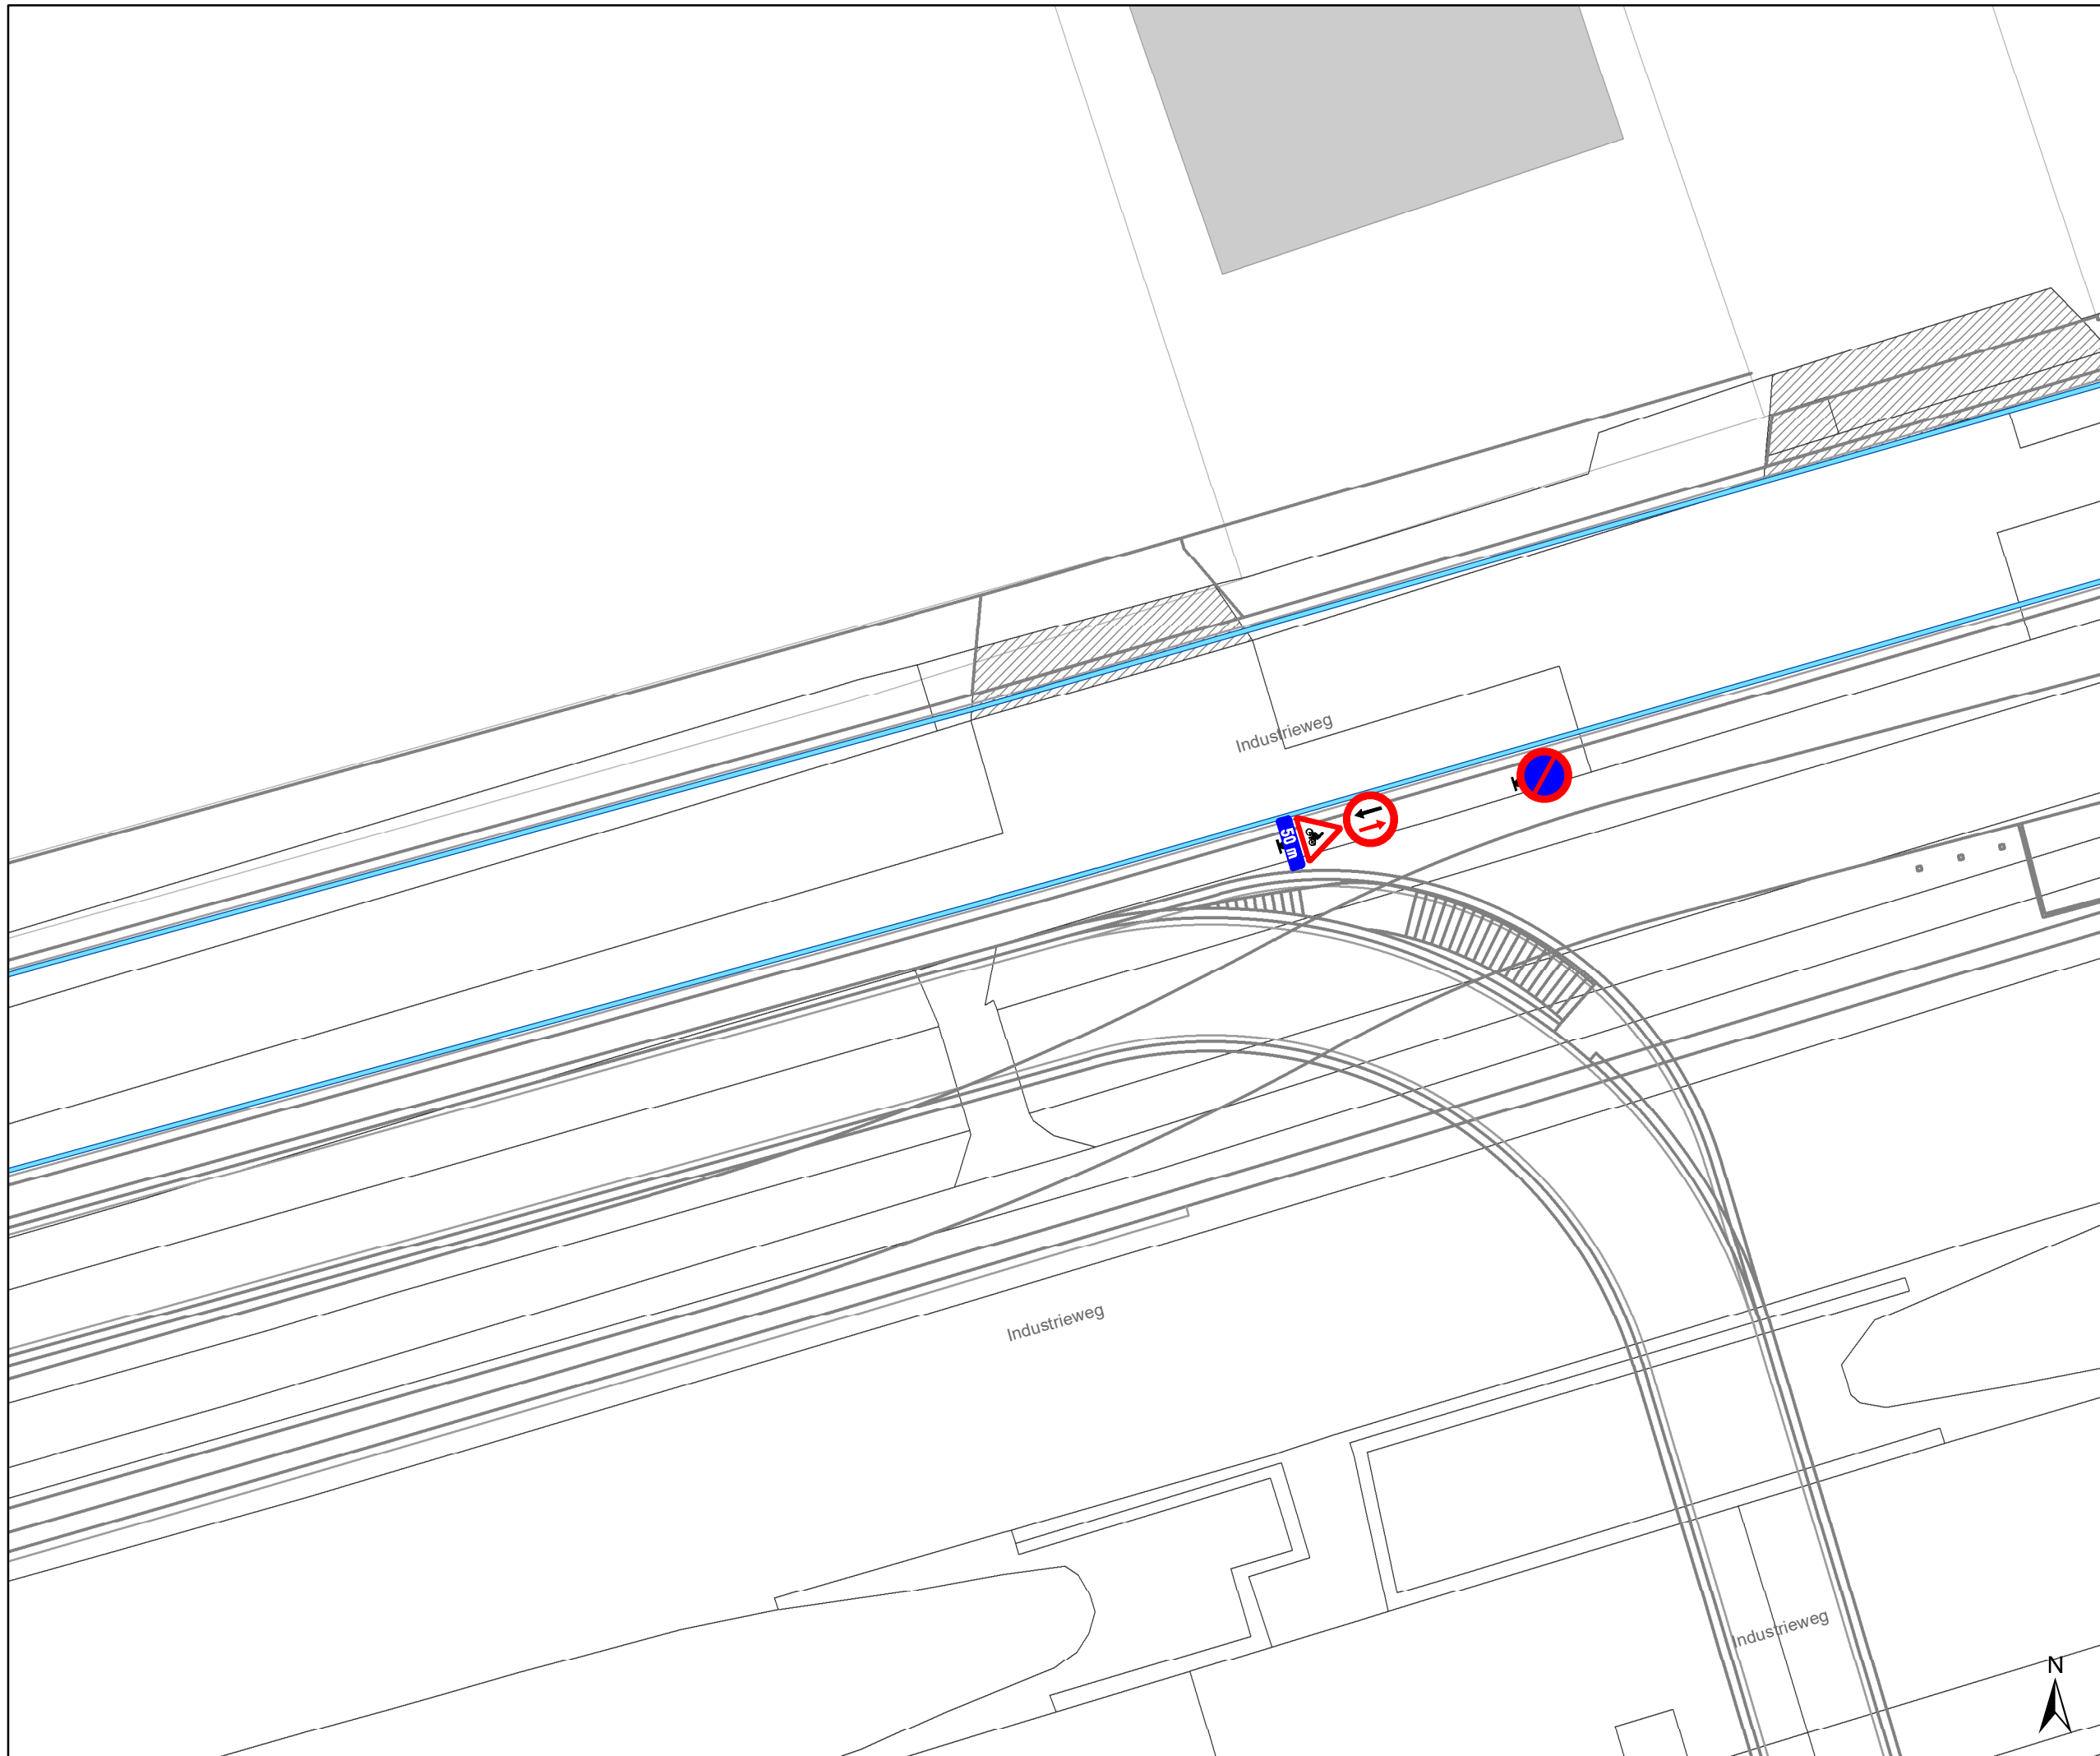


**gent:** Mobiliteitsbedrijf stad Gent  
Verkeerstechnische taken

## Industrieweg regularisatie signalisatie



Dossinummer P-458278

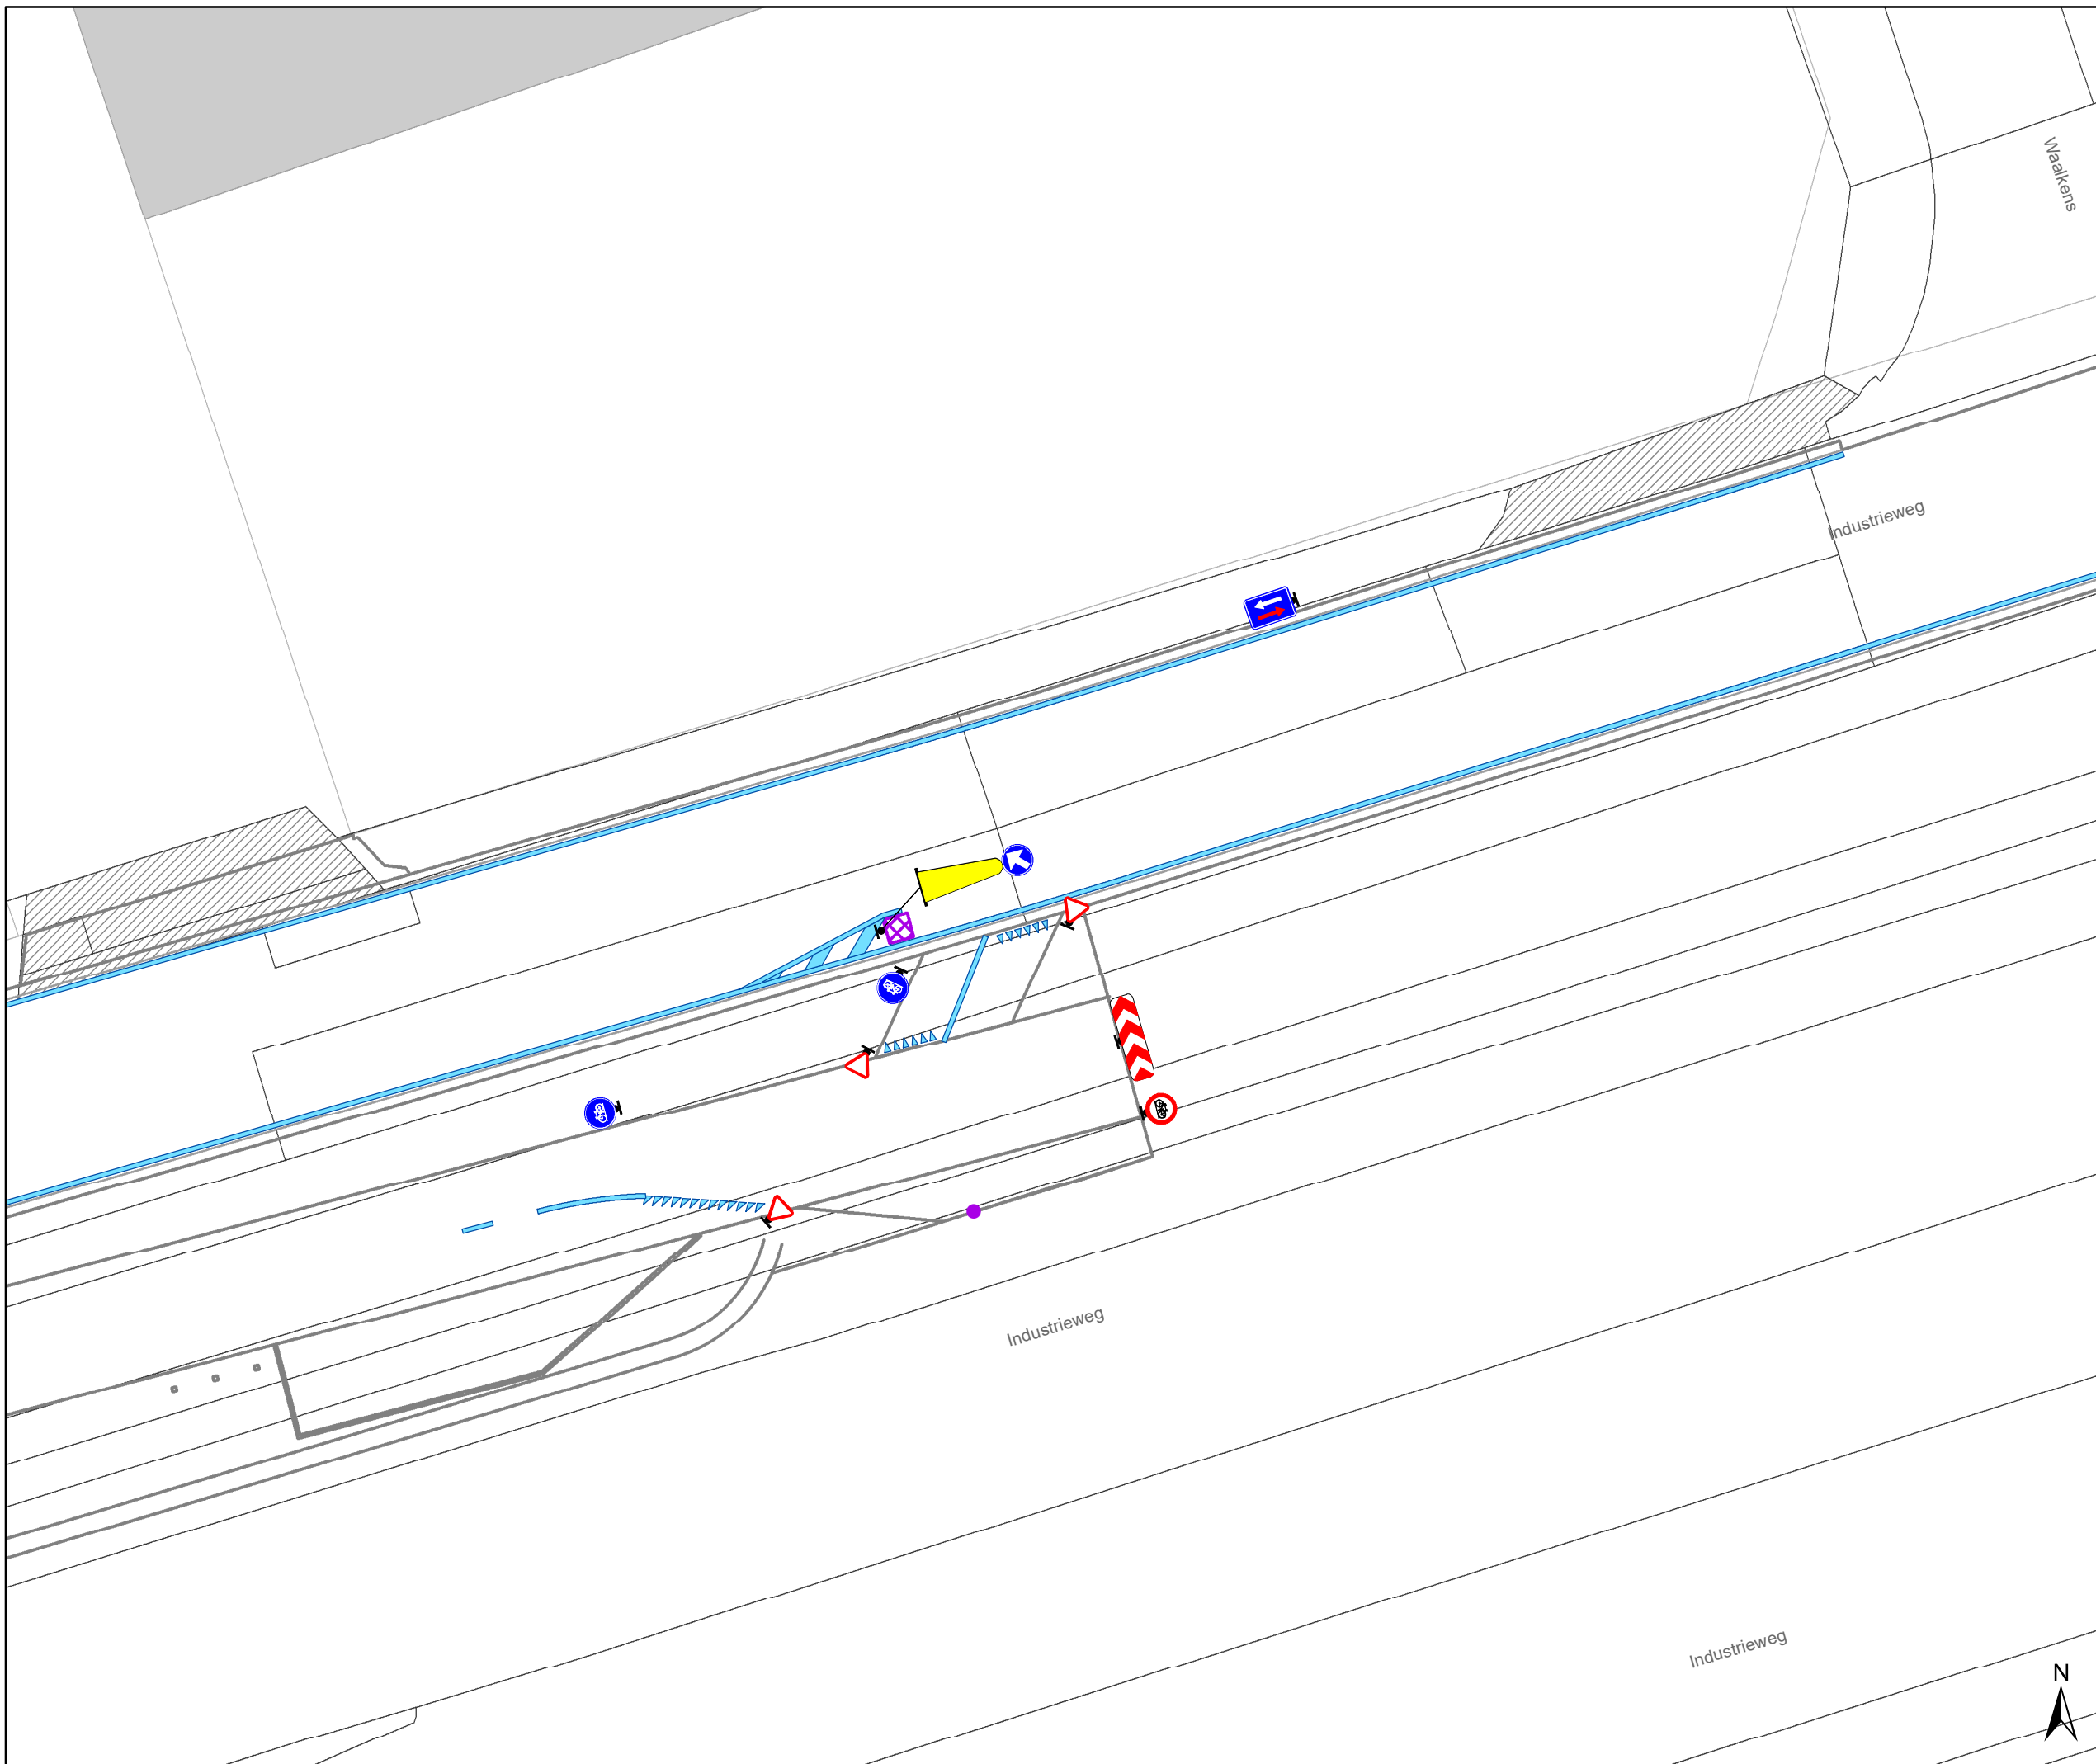

DATUM	SCHAAL	PLAN	P.FORMAAT
22/11/2023	1/200	10/11	A3








### Legende

-  Bestaande verkeersborden
-  Geplande verkeersborden

-  Bestaande wegmarkeringen
-  Geplande wegmarkeringen

### Straatmeubilair

-  Gepland paaltje
-  snelheidsremmer

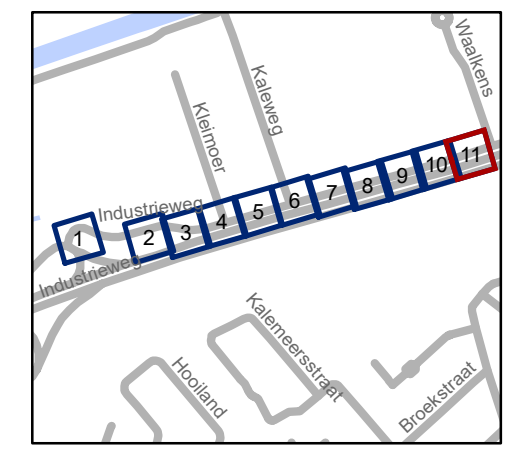

**gent:** Mobiliteitsbedrijf stad Gent  
Verkeerstechnische taken

## Industrieweg regularisatie signalisatie

Dossinummer P-458278

DATUM	SCHAAL	PLAN	P.FORMAAT
22/11/2023	1/200	11/11	A3

