

---

**2023\_CBS\_11740 Nieuw aanvullend reglement van de politie op het wegverkeer - gemeenteweg - Tussen Bermen - nieuwe verkeersmaatregel - Vaststelling**

**Beslissing:** Goedgekeurd in besloten vergadering van 7 december 2023

**Zijn aanwezig bij de beslissing van dit punt:**

Mathias De Clercq, burgemeester-voorzitter; Filip Watteeuw, schepen; Sofie Bracke, schepen  
Tine Heyse, schepen; Astrid De Bruycker, schepen; Sami Souguir, schepen; Bram Van Braeckevelt, schepen; Isabelle Heyndrickx, schepen; Hafsa El-Bazioui, schepen; Evita Willaert, schepen; Rudy Coddens, schepen  
Mieke Hullebroeck, algemeen directeur; Liesbet Vertriest, waarnemend adjunct-algemeendirecteur

**Bevoegd:** Filip Watteeuw

**Betrokken:** Mathias De Clercq

**Juridisch kader**

**De volgende bepalingen zijn van toepassing inzake de bevoegdheid:**

- De Nieuwe Gemeentewet 24 juni 1988, artikel 119;
- Het Decreet van 16 mei 2008 betreffende de aanvullende reglementen op het wegverkeer en de plaatsing en bekostiging van verkeerstekens, artikel 5, § 1, 2e lid;
- Het Decreet over het lokaal bestuur van 22 december 2017, artikel 41, 2°;
- Het gemeenteraadsbesluit van 15 december 2015, houdende de delegatie van de vaststellingsbevoegdheid inzake gemeentelijke aanvullende reglementen op het wegverkeer.

**De beslissing wordt genomen op grond van:**

- Wet betreffende de politie over het wegverkeer, gecoördineerd bij Koninklijk Besluit van 16 maart 1968;
- Decreet van 16 mei 2008 betreffende de aanvullende reglementen op het wegverkeer en de plaatsing en bekostiging van de verkeerstekens;
- Koninklijk Besluit van 1 december 1975 houdende algemeen reglement op de politie van het wegverkeer en van het gebruik van de openbare weg;
- Ministerieel Besluit van 11 oktober 1976 waarbij de minimumafmetingen en de bijzondere plaatsingsvoorwaarden van de verkeerstekens worden bepaald;
- Uitvoeringsbesluit van 23 januari 2009 betreffende de aanvullende reglementen op het wegverkeer en de plaatsing en bekostiging van de verkeerstekens;

- Omzendbrief MOB/2009/1 van 3 april 2009.

### **Motivering**

Bij dit collegebesluit wordt de volgende maatregel getroffen: het toevoegen van een onderbord met opschrift het tijdsvenster 'Van 7 tot 21u' bij de bestaande opstellingen van het lokaal parkeerverbod ten zuiden van het kruispunt met de Ottergemsesteenwegnet vóór de afgebakende parkeerplaatsen. Dit gebeurt op vraag van de Dienst Feesten en Ambulante Handel die gemeld heeft met foto's dat er dikwijls foutgeparkeerd wordt waardoor de voertuigen van ambulante handel niet kunnen staan op deze standplaats. Het parkeerverbod geldt door dit dit onderbord elke dag van 7u tot 21u, aangezien er verscheidene standplaatsen met ambulante activiteiten zijn gedurende de hele week.

Bij collegebesluit van 4 mei 2023 werden diverse verkeersmaatregelen geregulariseerd en volgende verkeersmaatregel getroffen: het signaleren van het gebod om de fietsenstalling op de noordelijke zijde van het kruispunt met de Ottergemsesteenweg langs links voorbij te rijden.

Bij collegebesluit van 7 juli 2022 werd een parkeerverbod voorzien door middel van verkeersborden E1 ter hoogte van het kruispunt met de Ottergemsesteenweg aan de zuidelijke zijde van de weg. Het parkeerverbod wordt ingevoerd op vraag van Dienst Feesten en Ambulante Handel in kader van ambulante handel. Het parkeerverbod wordt permanent ingevoerd, omdat de ambulante handel zich dagelijks opstelt tussen 7u en 21 u.

Bij collegebesluit van 14 april 2016 werd de bestaande toestand geregulariseerd en werden geen nieuwe verkeersmaatregelen ingevoerd.

### **Bijgevoegde bijlage(n):**

- Aanvullend reglement Tussen Bermen dossier P-447868 (deel van de beslissing)
- Signalisatieplan Tussen Bermen dossier P-447868 (deel van de beslissing)

### **Beslissing**

**Beslist het volgende:**

#### **Artikel 1:**

Heft op het aanvullend reglement van de politie op het wegverkeer betreffende de gemeenteweg Tussen Bermen, goedgekeurd in zitting van 4 mei 2023, van zodra het nieuwe reglement in werking treedt.

#### **Artikel 2:**

Stelt vast het bijgevoegd aanvullend reglement van de politie op het wegverkeer en het signalisatieplan betreffende de gemeenteweg Tussen Bermen.

2023\_CBS\_11740 - Nieuw aanvullend reglement van de politie op het wegverkeer - gemeenteweg - Tussen Bermen - nieuwe verkeersmaatregel

## Aanvullend reglement van de politie op het wegverkeer - gemeenteweg – Tussen Bermen

Vastgesteld in het College van Burgemeester en Schepenen van

Bekendgemaakt op

Geldig vanaf

Referentienummer

### Reglement

#### Artikel 1

Op Tussen Bermen ter hoogte van huisnummer 26 geldt;

Op Tussen Bermen ter hoogte van de fietsenstalling aan de noordelijke zijde van het kruispunt met de Ottergemsesteenweg wordt volgende verkeersmaatregel ingevoerd: de bestuurders zijn verplicht de hindernis langs links voorbij te rijden

Dit wordt aangeduid door verkeerstekens:

- D1

#### Artikel 2

Op Tussen Bermen ter hoogte van het kruispunt met de Ottergemsesteenweg, ten zuiden van dit kruispunt tot net voor de afgebakende parkeerplaatsen, geldt: het parkeren is verboden; de maatregel geldt van 7 tot 21u. ; het begin van de parkeerreglementering wordt aangeduid; het einde van de parkeerreglementering wordt aangeduid.

Dit wordt aangeduid door verkeerstekens:

- E1
- GV
- GXa
- GXb

#### Artikel 3

Op Tussen Bermen van huisnummer 30 tot en met huisnummer 66 geldt: het parkeren is toegelaten; het parkeren is voorbehouden voor voertuigen waarop de bewonerskaart is aangebracht ; het begin van de parkeerreglementering wordt aangeduid.

Dit wordt aangeduid door verkeerstekens:

- E9a
- GVIIId
- GXa

#### Artikel 4

op Tussen Bermen van huisnummer 5 tot huisnummer 17 langs beide zijden van de weg, ter hoogte van huisnummers 68 en 70 en ter hoogte van de toerit van de technische installaties van Ottergemsesteenweg 273A geldt: het parkeren op de rijbaan is verboden.

Dit wordt aangeduid door verkeerstekens:

- WM75.1.2

**Artikel 5**

**Op Tussen Bermen ter hoogte van het kruispunt met de Ottergemsesteenweg aan de noordelijke en zuidelijke zijde geldt: voertuigen moeten parkeren binnen de afgebakende plaatsen.**


**Dit wordt aangeduid door verkeerstekens:**

- WM77.5

---


(einde reglement)



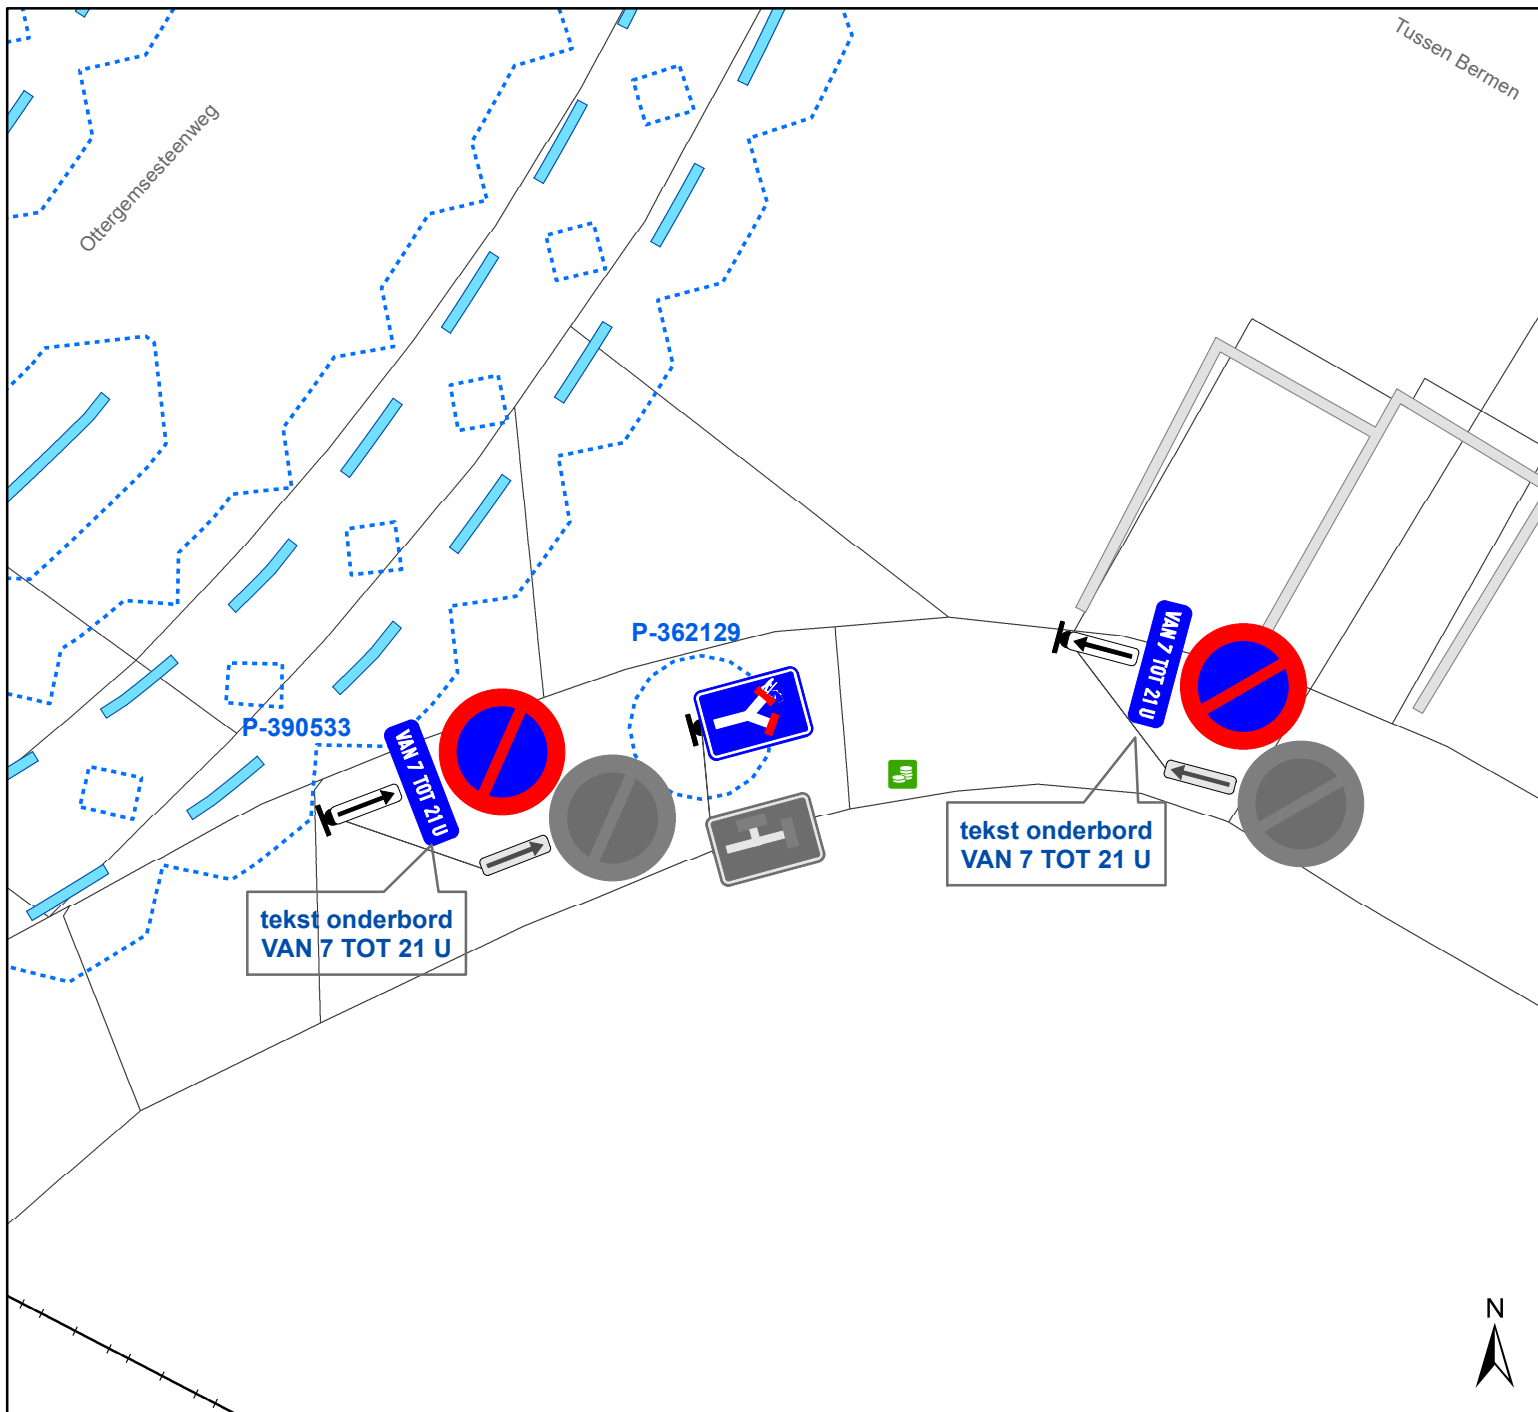

## Legende

-  Bestaande verkeersborden
-  Geplande verkeersborden
-  Te verwijderen verkeersborden
-  Bestaande wegmarkeringen
-  Geplande wegmarkeringen
-  Te verwijderen wegmarkeringen
-  Parkeerautomaat Actief
-  Spoorweg
-  Ander gepland dossier (ter uitvoering bij DWBW)

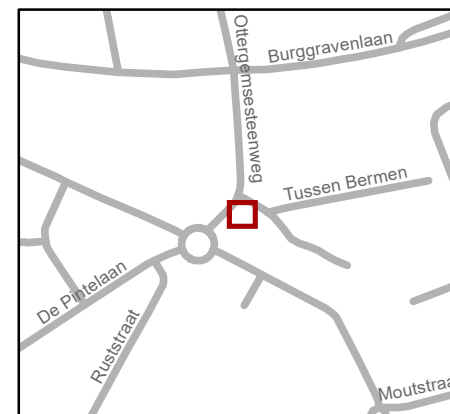

**gent:** Mobiliteitsbedrijf stad Gent  
Verkeerstechnische taken

### Tussen Bermen Toevoegen onderborden

Dossiernr P-447868 (MB-23-12821)

DATUM	SCHAAL	PLAN	P FORMAAT
30/10/2023	1/100	1/1	A4