



2023_CBS_11726 Nieuw aanvullend reglement van de politie op het wegverkeer - gewestweg-Ottergemsesteenweg Zuid - nieuwe verkeersmaatregel(en) - Vaststelling

Beslissing: Goedgekeurd in besloten vergadering van 7 december 2023

Zijn aanwezig bij de beslissing van dit punt:

Mathias De Clercq, burgemeester-voorzitter; Filip Watteeuw, schepen; Sofie Bracke, schepen
Tine Heyse, schepen; Astrid De Bruycker, schepen; Sami Souguir, schepen; Bram Van Braeckevelt, schepen; Isabelle Heyndrickx, schepen; Hafsa El-Bazioui, schepen; Evita Willaert, schepen; Rudy Coddens, schepen
Mieke Hullebroeck, algemeen directeur; Liesbet Vertriest, waarnemend adjunct-algemeendirecteur

Bevoegd: Filip Watteeuw

Betrokken: Mathias De Clercq

Juridisch kader

De volgende bepalingen zijn van toepassing inzake de bevoegdheid:

- De Nieuwe Gemeentewet 24 juni 1988, artikel 119;
- Het Decreet van 16 mei 2008 betreffende de aanvullende reglementen op het wegverkeer en de plaatsing en bekostiging van verkeerstekens, artikel 4, § 1, 2de lid;
- Het Decreet over het lokaal bestuur van 22 december 2017, artikel 41, 2°;
- Het gemeenteraadsbesluit van 15 december 2015, houdende de delegatie van de vaststellingsbevoegdheid inzake gemeentelijke aanvullende reglementen op het wegverkeer.

De beslissing wordt genomen op grond van:

- Wet betreffende de politie over het wegverkeer, gecoördineerd bij koninklijk besluit van 16 maart 1968;
- Decreet van 16 mei 2008 betreffende de aanvullende reglementen op het wegverkeer en de plaatsing en bekostiging van de verkeerstekens;
- Koninklijk Besluit van 1 december 1975 houdende algemeen reglement op de politie van het wegverkeer en van het gebruik van de openbare weg;
- Ministerieel Besluit van 11 oktober 1976 waarbij de minimumafmetingen en de bijzondere plaatsingsvoorwaarden van de verkeerstekens worden bepaald;
- Uitvoeringsbesluit van 23 januari 2009 betreffende de aanvullende reglementen op het wegverkeer en de plaatsing en bekostiging van de verkeerstekens;

- Omzendbrief MOB/2009/1 van 3 april 2009.

Motivering

- De nieuwe maatregel die bij dit besluit getroffen wordt, is het aanbrengen van een voetgangersoversteekplaats ter hoogte van huisnummer 808C, tussen het stadion in de Brico. Na een melding van een burger werd bij observaties vastgesteld dat hier veel mensen (onbeschermd) oversteken.
- Bij collegebesluit van 7 juli 2022 werden volgende diverse verkeersmaatregelen genomen, enkel op de gedeeltes in het beheer van de Stad Gent, na een plaatsbezoek met de lokale politie: het instellen van een doorgangsverbod aan de weg aan de noordwestelijke zijde van het perceel van huisnummer 808, een parkeerverbod aan de noordoostelijke zijde en een stilstand- en parkeerverbod aan de zuidwestelijke zijde van het doodlopende gedeelte. Zodoende is er zeker altijd één zijde met goede doorstroming. Tevens wordt het fietspad en de voorrangregeling ter hoogte van huisnummer 816 duidelijker gesteld. Vervolgens wordt aan de de bushaltes ook een doorgangsverbod behalve voor bussen geplaatst zodat de bussen er vlot en veilig kunnen rijden. Ook de voorrangregeling ten opzichte van het dubbelrichtingsfietspad wordt geaccentueerd en wordt er ook aangeduid dat bromfietzers klasse P op het dubbelrichtingsfietspad kunnen rijden. Ook wordt het voorbehouden deel voor voetgangers en fietsers en de voorsorteerstroken correct aangeduid. Teneinde foutparkeerders duidelijk te stellen dat er niet mag worden stilgestaan en parkeren op de berm en rijbaan wordt het stilstand- en parkeerverbod tussen de rotonde en Proeftuinstraat aan de oostelijke zijde beter aangeduid. Ter hoogte van het kruispunt met Akkerhage (zuidelijk kruispunt) wordt het dwarsende fietspad geaccentueerd zoals gebruikelijk bij kruispunten.
- Bij collegebesluit van 26 november 2020 werden diverse verkeersmaatregelen geregulariseerd, de nodige signalisatie voorzien om het voet- en fietspad aan de zijde van de pare huisnummers beter te signaleren alsook de kruising met het dubbelrichtingsfietspad.
- Bij collegebesluit van 26 april 2018 werden er parkeerverboden ingevoerd alsook de parkeerplaatsen voor taxi's aan de westelijke gevel van huisnummer 408 aangeduid.
- Bij collegebesluit van 19 oktober 2017 werd een aantal maatregelen genomen ter verhoging van de veiligheid. Door een lopende bouwaanvraag van een in de buurt gevestigd bedrijf was er een mogelijk conflict bij de aanleg van de nieuwe K&R-zone.

Bijgevoegde bijlage(n):

- Aanvullend Reglement Ottergemsesteenweg-Zuid Dossier P376605 (deel van de beslissing)
- Signalisatieplan Ottergemsesteenweg-Zuid Dossier P376605 (deel van de beslissing)

Beslissing

Beslist het volgende:

Artikel 1:

Heft op het aanvullend reglement van de politie op het wegverkeer betreffende de gewestweg Ottergemsesteenweg-Zuid, vastgesteld in zitting van 7 juli 2022, van zodra het nieuwe reglement in werking treedt.

Artikel 2:

Stelt vast het bijgevoegd aanvullend reglement van de politie op het wegverkeer en het signalisatieplan betreffende de gewestweg Ottergemsesteenweg-Zuid.

2023_CBS_11726 - Nieuw aanvullend reglement van de politie op het wegverkeer - gewestweg-Ottergemsesteenweg Zuid - nieuwe verkeersmaatregel(en)

Aanvullend reglement van de politie op het wegverkeer - gewestweg – Ottergemsesteenweg-Zuid

Vastgesteld in het College van Burgemeester en Schepenen van

Goedgekeurd door het Departement MOW op

Bekendgemaakt op

Geldig vanaf

Referentienummer

Reglement

Artikel 1

Op het kruispunt van de Ottergemsesteenweg-Zuid, komende van huisnummers 808B en 808C (stadion), met de hoofdweg geldt: de bestuurders moeten voorrang verlenen aan iedere bestuurder die rijdt op de openbare weg of de rijbaan die ze oprijden; fietsers en bestuurders van tweewielige bromfietsen rijden in de twee rijrichtingen op de dwarslopende openbare weg die men gaat oprijden; de plaats waar de bestuurders, zo nodig, moeten stoppen om voorrang te verlenen, wordt aangeduid.

Dit wordt aangeduid door verkeerstekens:

- B1
- M10
- WM76.2

Artikel 2

Op de Ottergemsesteenweg-Zuid ter hoogte van het kruispunt met Akkerhage en de Proeftuinstraat geldt: de bestuurders hebben voorrang.

Dit wordt aangeduid door verkeerstekens:

- B15

Artikel 3

Op de Ottergemsesteenweg-Zuid, vanaf het meest westelijke punt ter hoogte van huisnummer 808 tot aan het kruispunt met Akkerhage geldt: de toegang is verboden in beide richtingen, voor iedere bestuurder; de maatregel geldt niet voor prioritaire voertuigen .

Dit wordt aangeduid door verkeerstekens:

- C3
- GIV

Artikel 4

Op de Ottergemsesteenweg-Zuid, ter hoogte van huisnummer 808 (busstation) geldt: de toegang is verboden in beide richtingen, voor iedere bestuurder; de maatregel geldt niet voor bussen.

Dit wordt aangeduid door verkeerstekens:

- C3
- GIV

Artikel 5

Op alle wegen die uitkomen op de rotonde van de Ottergemsesteenweg-Zuid en de Sluisweg geldt: het is verboden voor bestuurders sneller te rijden dan 50 km per uur. Dit wordt aangeduid door verkeerstekens:

- C43

Artikel 6

Op het grondgebied van de Stad Gent op de Ottergemsesteenweg-Zuid op de zuidelijke tak van het kruispunt met Akkerhage en op de noordoostelijke tak van de rotonde met de Sluisweg, Nieuwescheldestraat, op- en afrit van de Binnenring-Zwijnaarde (R.004.115 en R.004.113) met de Sluisweg in de richting met de rotonde geldt: de bestuurders zijn verplicht de hindernis langs rechts voorbij te rijden

Dit wordt aangeduid door verkeerstekens:

- D1

Artikel 7

Ter hoogte van de rotonde op het kruispunt van de Ottergemsesteenweg-Zuid met Sluisweg, Nieuwescheldestraat, op- en afrit van de Binnenring-Zwijnaarde (R.004.115 en R.004.113) geldt: verplicht rondgaand verkeer. De bestuurders zijn verplicht de inrichting bestemd om het verkeer te leiden aan hun linkerhand te laten; Op de openbare wegen die uitkomen op de rotonde op het kruispunt van de Ottergemsesteenweg-Zuid met de Sluisweg, Nieuwescheldestraat, op- en afrit van de Binnenring-Zwijnaarde (R.004.115 en R.004.113) geldt: de bestuurders moeten voorrang verlenen aan iedere bestuurder die rijdt op de openbare weg of de rijbaan die ze oprijden; de plaats waar de bestuurders, zo nodig, moeten stoppen om voorrang te verlenen, wordt aangeduid.

Dit wordt aangeduid door verkeerstekens:

- D5
- B1
- WM76.2

Artikel 8

Op het grondgebied van de Stad Gent op de Ottergemsesteenweg-Zuid van de Corneel Heymanslaan tot en met Akkerhage ter hoogte van de Proeftuinstraat geldt; Op de Ottergemsesteenweg-Zuid ter hoogte van de noordoostelijke hoek van huisnummer 616 geldt: fietsers en bestuurders van tweewielige bromfietsen klasse A moeten het dubbelrichtings- fietspad volgen, voor zover het in de door hen gevolgde rijrichting is signaleerd.

Dit wordt aangeduid door verkeerstekens:

- D7

Artikel 9

Op Ottergemsesteenweg-Zuid van aan Akkerhage tot voor de ingang van huisnummer 808 aan de kant van de pare huisnummers in de richting van de Binnenring-Zwijnaarde (R4) geldt: voetgangers, fietsers en bestuurders van tweewielige bromfietsen klasse A moeten het deel van de openbare weg dat voor hen is voorbehouden volgen. Voetgangers moeten daarbij het gedeelte rechts volgen, fietsers en bestuurders van tweewielige bromfietsen klasse A het gedeelte links .

Dit wordt aangeduid door verkeerstekens:

- D9

Artikel 10

Op de Ottergemsesteenweg-Zuid van aan de ingang van huisnummer 808 tot aan het kruispunt met Akkerhage en de Proeftuinstraat aan de kant van de pare huisnummers in de richting van de Proeftuinstraat geldt: voetgangers, fietsers en bestuurders van tweewielige bromfietsen klasse A moeten het deel van de openbare weg dat voor hen is voorbehouden volgen. Voetgangers moeten daarbij het gedeelte links volgen, fietsers en bestuurders van tweewielige bromfietsen klasse A het gedeelte rechts .

Dit wordt aangeduid door verkeerstekens:

- D9

Artikel 11

Op het grondgebied van de Stad Gent ter hoogte van het stadion op huisnummer 808 tussen het dubbelrichtingsfietspad en de busperrons in noordwestelijke en zuidoostelijke richting geldt: voetgangers en fietsers moeten het deel van de openbare weg dat voor hen is voorbehouden volgen.

Dit wordt aangeduid door verkeerstekens:

- D10

Artikel 12

Op de Ottergemsesteenweg-Zuid de zuidwestelijke hoek van huisnummer 808 van de rotonde van de Sluisweg, Nieuwescheldestraat, op- en afrit van de Binnenring-Zwijnaarde (R.004.115 en R.004.113) tot en met de zuidwestelijke hoek van het perceel van huisnummer 808 geldt: het parkeren is verboden; het begin van de parkeerreglementering wordt aangeduid; het einde van de parkeerreglementering wordt aangeduid.

Dit wordt aangeduid door verkeerstekens:

- E1
- GXa
- GXb

Artikel 13

Op het grondgebied van de Stad Gent op de Ottergemsesteenweg-Zuid aan de westelijke zijde van huisnummer 804 geldt: het parkeren is toegelaten; het parkeren is voorbehouden voor Taxi's ; het begin van de parkeerreglementering wordt aangeduid; het einde van de parkeerreglementering wordt aangeduid.

Dit wordt aangeduid door verkeerstekens:

- E9a
- GVIIId
- GXa
- GXb

Artikel 14

Op de Ottergemsesteenweg-Zuid ter hoogte van het kruispunt de Proeftuinstraat en Akkerhage geldt: voorsorteringspijlen op de rijbaan worden aangekondigd. Bestuurders moeten een welbepaalde rijstrook kiezen; de bestuurders moeten de rijstrook volgen om in de door de pijlen aangewezen richting te rijden. Op het kruispunt moeten de bestuurders bovendien de of de richtingen volgen die aangewezen zijn op de rijstrook waarin zij zich bevinden.

Dit wordt aangeduid door verkeerstekens:

- F13
- WM77.1

Artikel 15

Op de Ottergemsesteenweg-Zuid komende van huisnummer 808B (stadion) ter hoogte van het kruispunt met de hoofdweg geldt: voorsorteringspijlen op de rijbaan worden aangekondigd. Bestuurders moeten een welbepaalde rijstrook kiezen; het is iedere bestuurder verboden de doorlopende streep te overschrijden, alsook links van de streep te rijden wanneer deze de twee rijrichtingen scheidt het is iedere bestuurder verboden de onderbroken streep die het naderen van de doorlopende streep aankondigt te overschrijden, behalve om in te halen, om links af te slaan, om te keren of om van rijstrook te veranderen de bestuurders moeten de rijstrook volgen om in de door de pijlen aangewezen richting te rijden. Op het kruispunt moeten de bestuurders bovendien de of **Ã©Ã©n** van de richtingen volgen die aangewezen zijn op de rijstrook waarin zij zich bevinden.

Dit wordt aangeduid door verkeerstekens:

- F13
- WM72.2
- WM72.3
- WM77.1

Artikel 16

Op de Ottergemsesteenweg-Zuid van de perceelsgrens van huisnummers 717A-801 tot de noordwestelijke zijde van het zuidelijkste gebouw van huisnummer 801, uitgezonderd ter hoogte van inritten en op de noordwestelijke tak van de rotonde van de Ottergemsesteenweg-Zuid, Sluisweg, Nieuwescheldestraat, op- en afrit van de Binnenring-Zwijnaarde (R.004.115 en R.004.113) over een afstand van 20 meter geldt: het is iedere bestuurder verboden de doorlopende streep te overschrijden, alsook links van de streep te rijden wanneer deze de twee rijrichtingen scheidt.

Dit wordt aangeduid door verkeerstekens:

- WM72.2

Artikel 17

Op de Ottergemsesteenweg-Zuid van huisnummer 707 tot de helft van de westelijke gevel van huisnummer 804, op de rotonde van de Ottergemsesteenweg-Zuid, Sluisweg, Nieuwescheldestraat, op- en afrit van de Binnenring-Zwijnaarde ((R.004.115 en R.004.113) en op de noordwestelijke tak van de rotonde van de Ottergemsesteenweg-Zuid, Sluisweg, Nieuwescheldestraat, op- en afrit van de Binnenring-Zwijnaarde (R.004.115 en R.004.113) over een afstand van 18 meter ten noordwesten van de markering artikel 72.2 geldt: het is iedere bestuurder verboden de onderbroken streep te overschrijden, behalve om in te halen, om links af te slaan, om te keren of om van rijstrook te veranderen.

Dit wordt aangeduid door verkeerstekens:

- WM72.3

Artikel 18

p het grondgebied van de Stad Gent op de Ottergemsesteenweg-Zuid ter hoogte van de twee kruispunten met Akkerhage en het kruispunt komende van huisnummer 808 en de openbaarvervoerhaltes;Op de Ottergemsesteenweg-Zuid ter hoogte van de noordoostelijke hoek van huisnummer 616 geldt:

fietsers en bestuurders van tweewielige bromfietsen klasse A moeten het fietspad volgen voor zover het rechts in hun rijrichting ligt.

Dit wordt aangeduid door verkeerstekens:

- WM74

Artikel 19

Op de Ottergemsesteenweg-Zuid ter hoogte van het kruispunt met Akkerhage, huisnummers 707, 804 en het kruispunt komende van huisnummer 808 en de openbaarvervoerhaltes geldt: voetgangers moeten de oversteekplaats volgen om de rijbaan over te steken.

Dit wordt aangeduid door verkeerstekens:

- WM76.3

Artikel 20

Op het grondgebied van de Stad Gent op de Ottergemsesteenweg-Zuid op de zuidelijke tak van het kruispunt met Akkerhage geldt: fietsers en bestuurders van tweewielige bromfietsen moeten de oversteekplaats volgen om de rijbaan over te steken.

Dit wordt aangeduid door verkeerstekens:

- WM76.4

Artikel 21


Op de Ottergemsesteenweg-Zuid vanaf het kruispunt met Akkerhage tot aan de oversteekplaats voor voetgangers ter hoogte van huisnummer 707 tussen de rijrichtingen alsook op het voormalige aanliggende fietspad aan de westelijke zijde van de rijrichting richting Corneel Heymanslaan, op de noordoostelijke en noordwestelijke tak van de rotonde van de Ottergemsesteenweg-Zuid, Sluisweg, Nieuwescheldestraat, op- en afrit van de Binnenring-Zwijnaarde (R.004.115 en R.004.113) en tussen huisnummer 804 en het pad gesignaleerd als deel van de openbare weg voorbehouden voor het verkeer van voetgangers en fietsers geldt: bestuurders mogen niet rijden, stilstaan of parkeren op de markeringen van de verkeersgeleider of het verdrijvingsvlak.

Dit wordt aangeduid door verkeerstekens:

- WM77.4


(einde reglement)



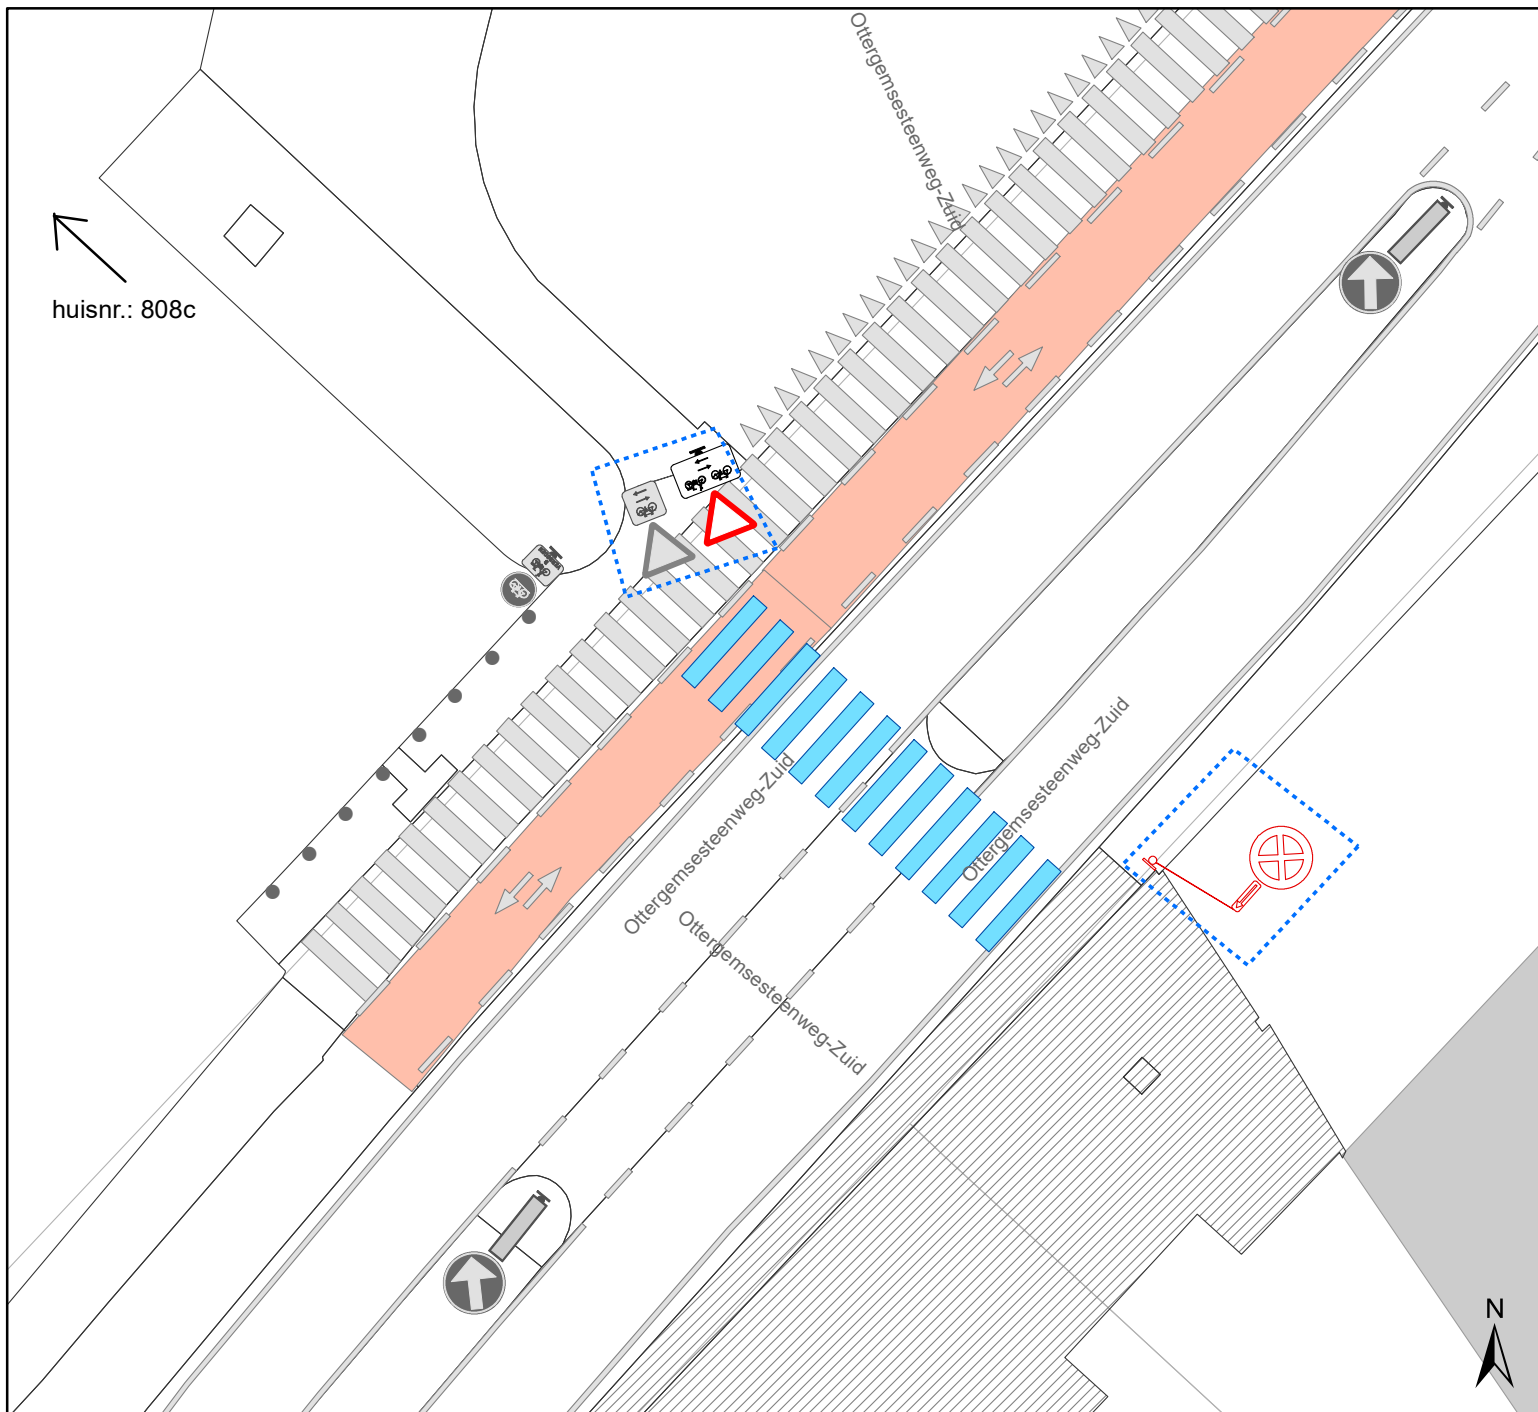


Legende

-  Bestaande verkeersborden
-  Geplande verkeersborden
-  Te verwijderen verkeersborden
-  Bestaande wegmarkeringen
-  Geplande wegmarkeringen
-  Te verwijderen wegmarkeringen
-  Ander gepland dossier (ter uitvoering bij DWBW)

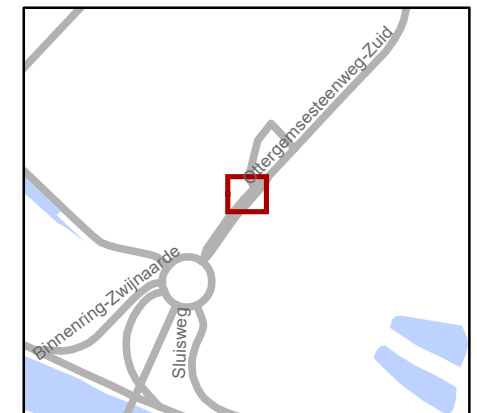

 Mobiliteitsbedrijf stad Gent Verkeerstechnische taken			
<h3>Ottergemsesteenweg-Zuid</h3> <h3>VOP</h3>			
Dossiernummer P-376605			
DATUM	SCHAAL	PLAN	P FORMAAT
2/06/2023	1/200	1/1	A4